




TRECHO 01 - Av. Carmem Ribeiro Pitombo (CAMM / Oficina do Ivo)

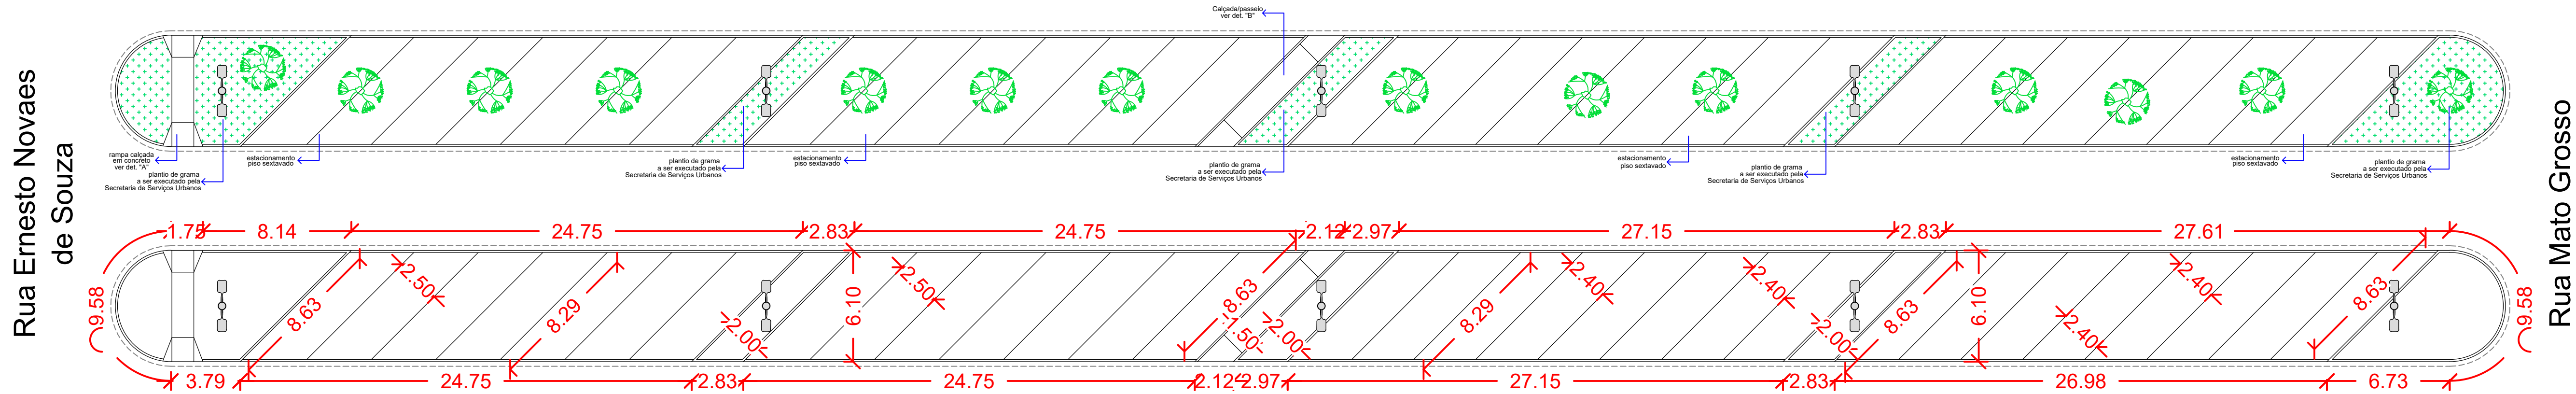


TRECHO 02 - Av. Carmem Ribeiro Pitombo

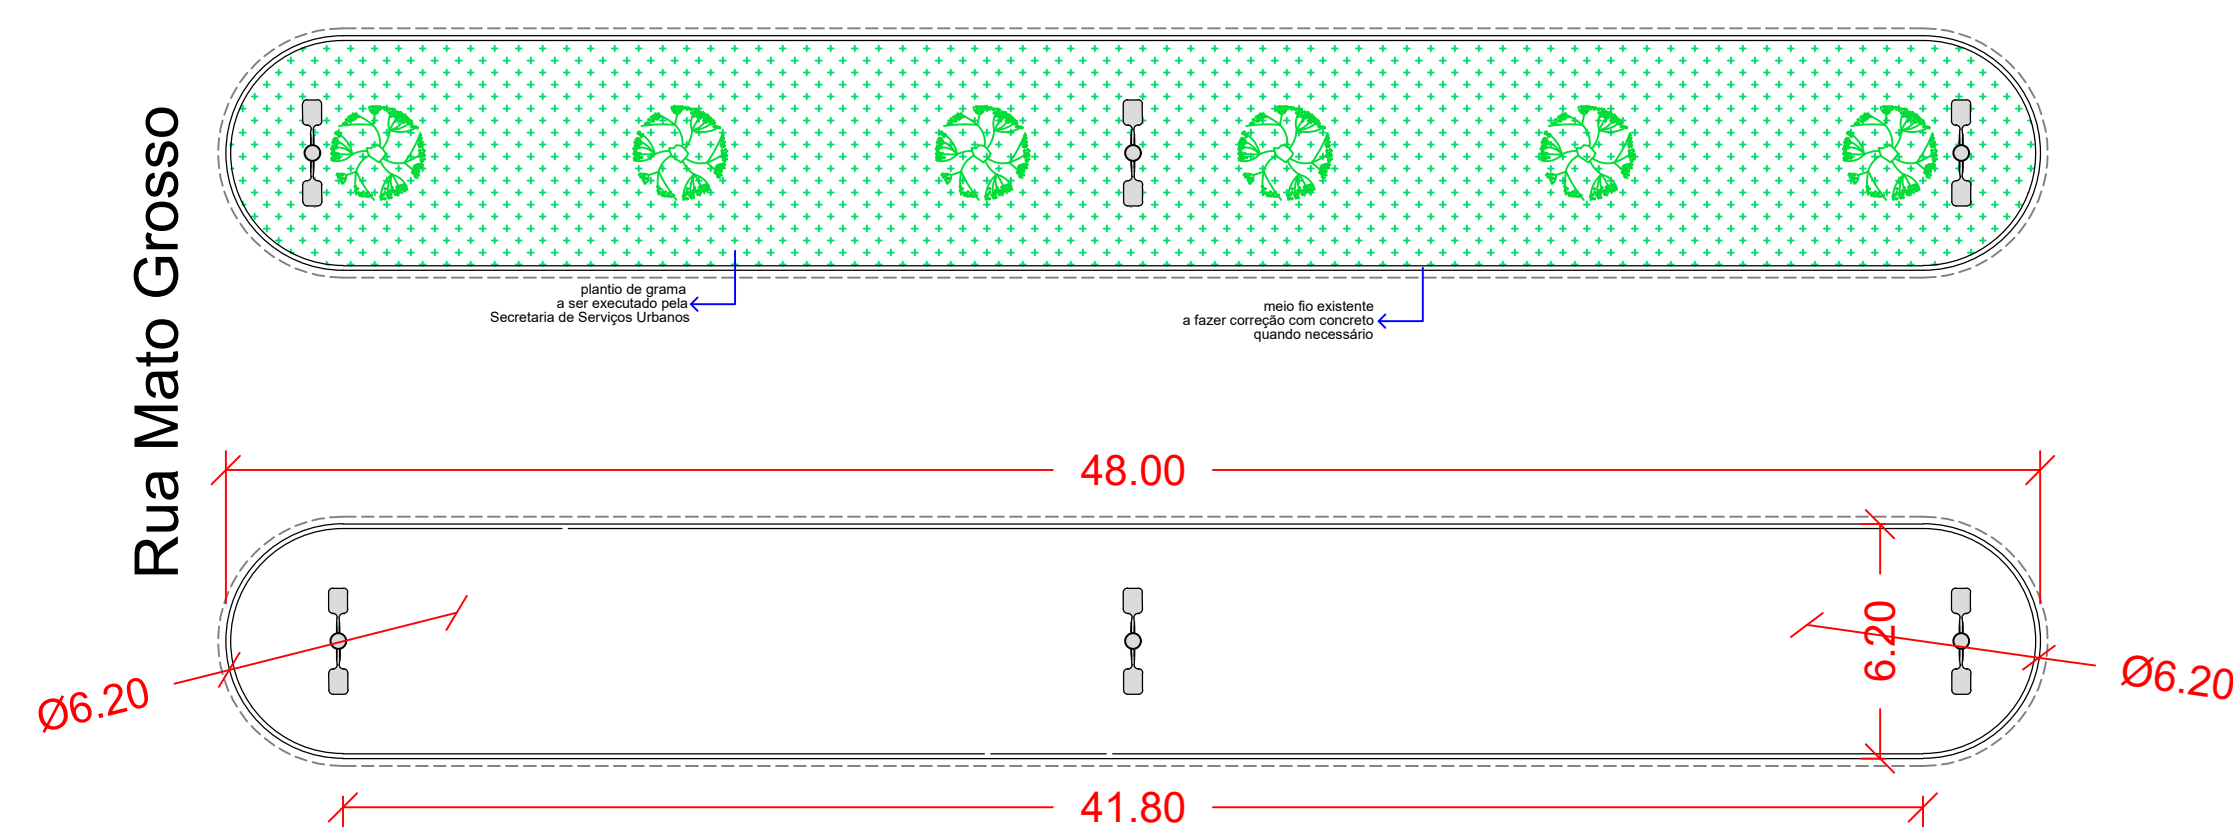


TRECHO 03 - Av. Carmem Ribeiro Pitombo (BIG BOM)

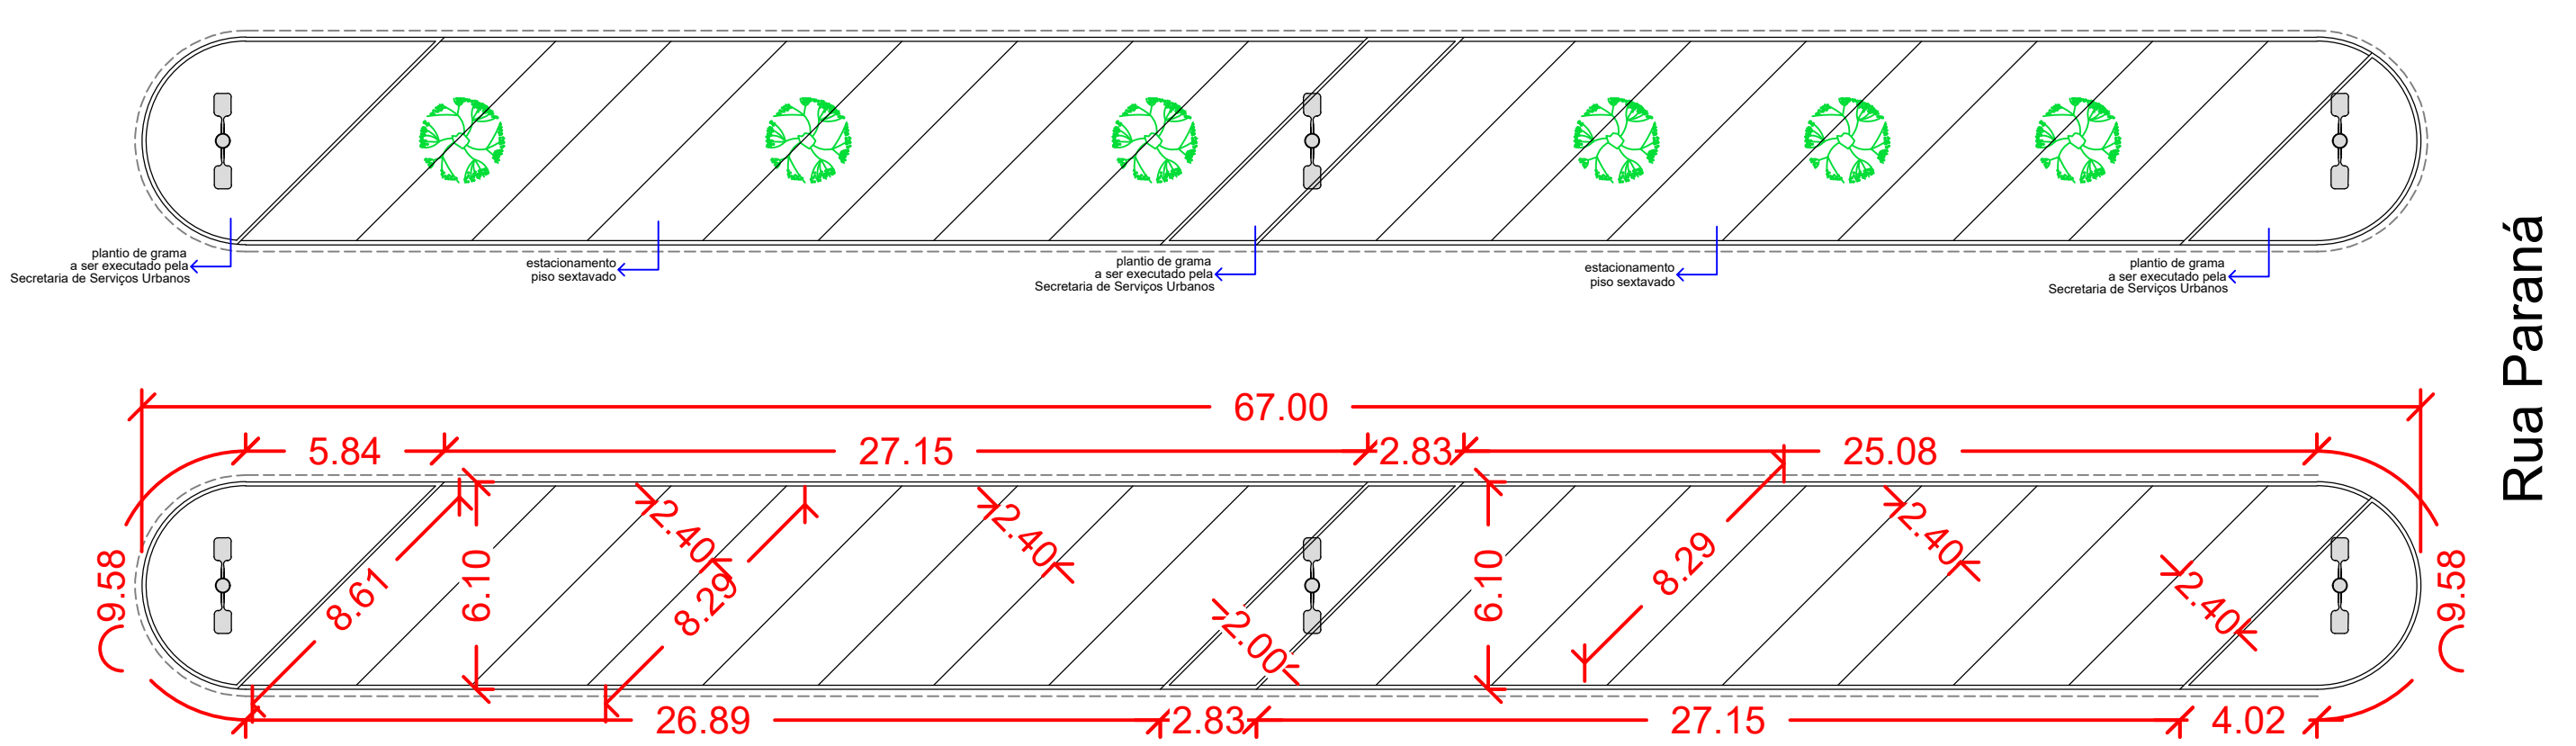


TRECHO 04 - Av. Carmem Ribeiro Pitombo (Praça da Bíblia)

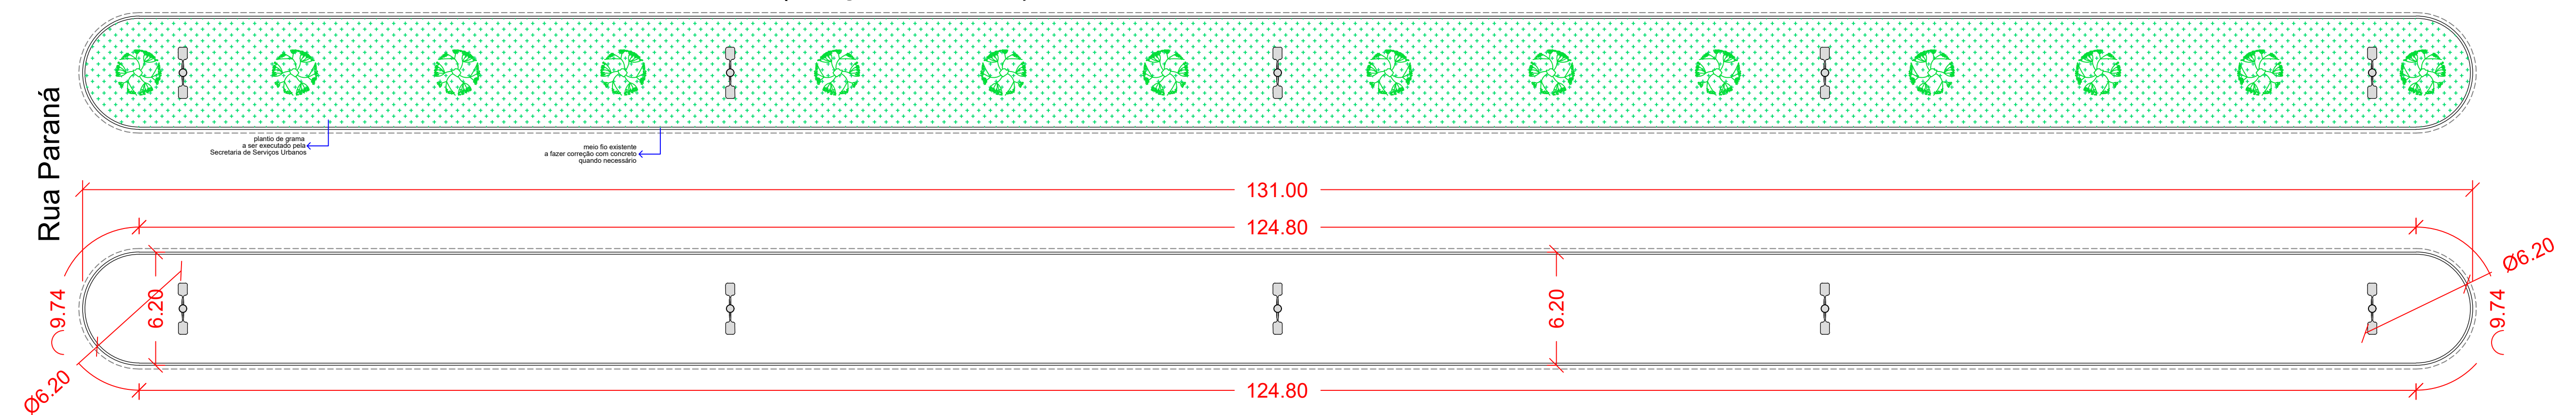


DETALHE "A"  
MEIO FIO COM SARJETA  
Medidas em cm

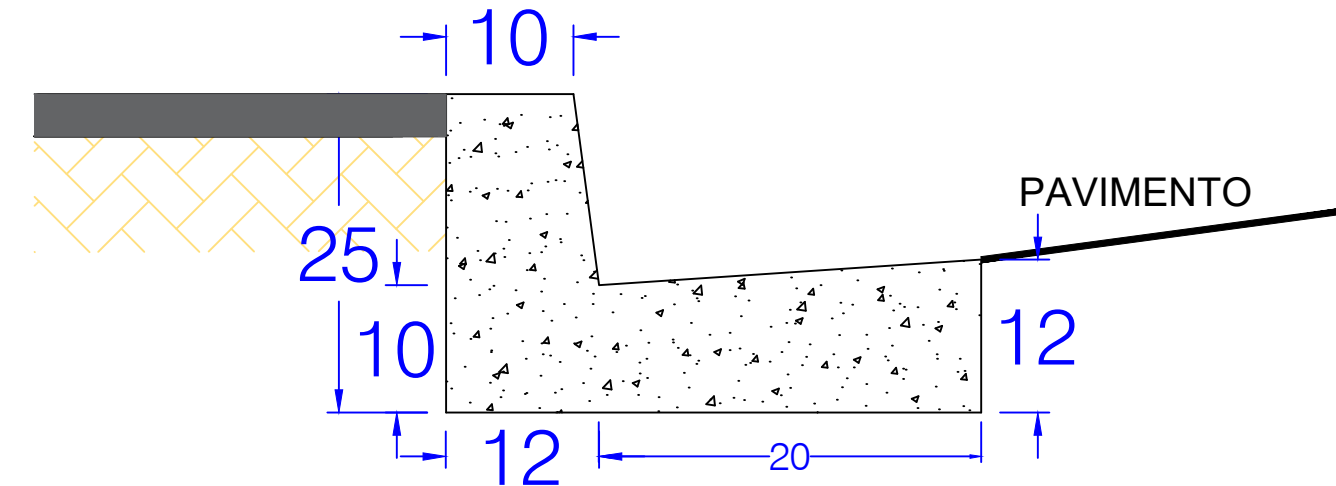

DETALHE "B"  
GUIA / CORDÃO  
Medidas em cm

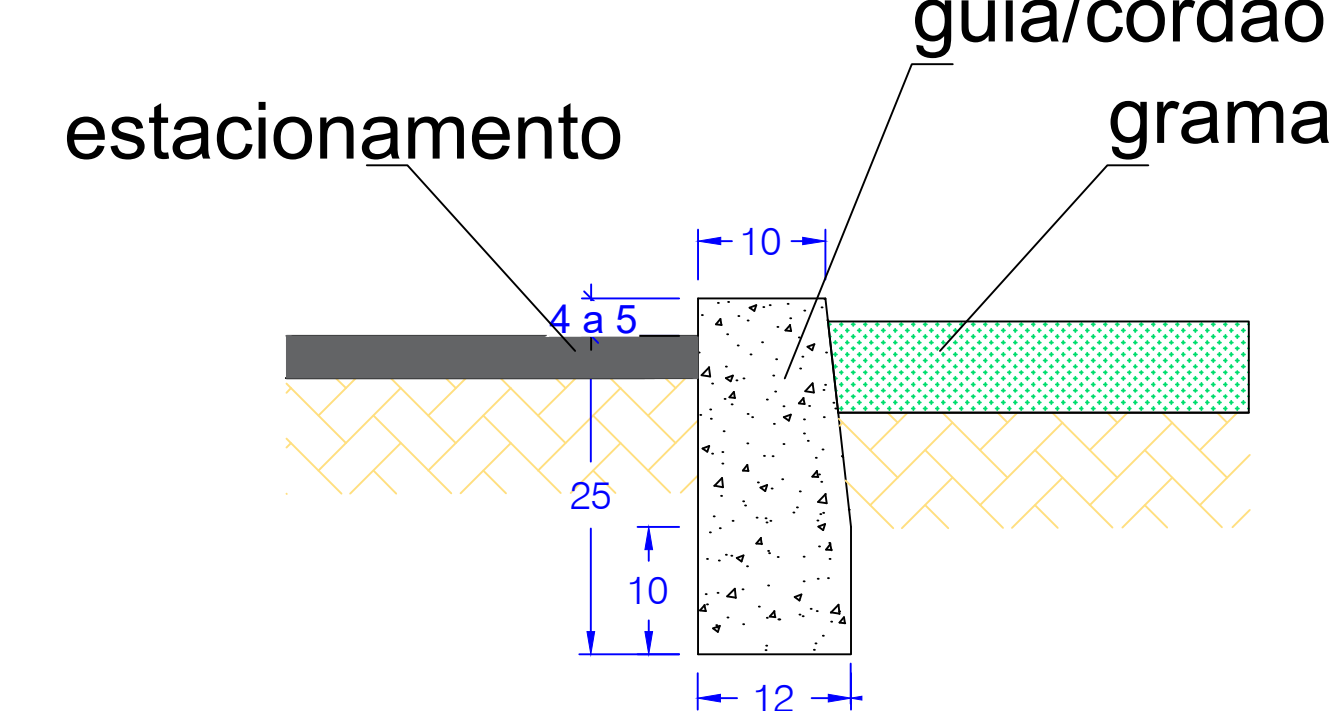

DETALHE "C"  
Rampa de acesso para P.N.E.

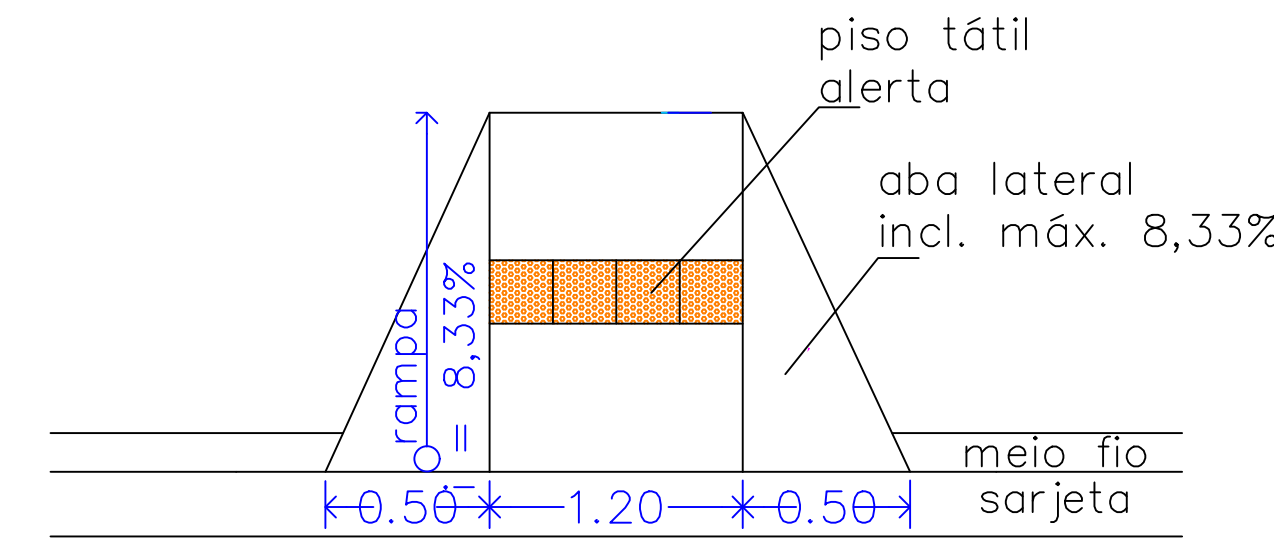

Planta Baixa  
Sem escala

Assinado por:  
Suely Hellstrom  
21/05/2026 15:45  
B04ALUESAATSKOLSCERQ

<b>UBIRATÁ</b> PREFEITURA		<b>PROJETO</b>	
OBRA: <b>Projeto de estacionamentos / Canteiros</b>			
ENDEREÇO: <b>AVENIDA CARMEM RIBEIRO PITOMBO - entre a Rua Ernesto Novaes de Souza e Rua das Pitangueiras</b>			
RESPONSÁVEL TÉCNICO:  SUELY IRENE HELLSTROM Arquiteta e Urbanista CAU-PR A118721-0		PREFEITURA MUNICIPAL DE UBIRATÁ CNPJ Nº: 76.950.096/0001-10	
DESENHO:  SUELY IRENE HELLSTROM Arquiteta e Urbanista CAU-PR A118721-0	DATA: MAIO/2026	ESCALA 1:50	FOLHA: 01/02