




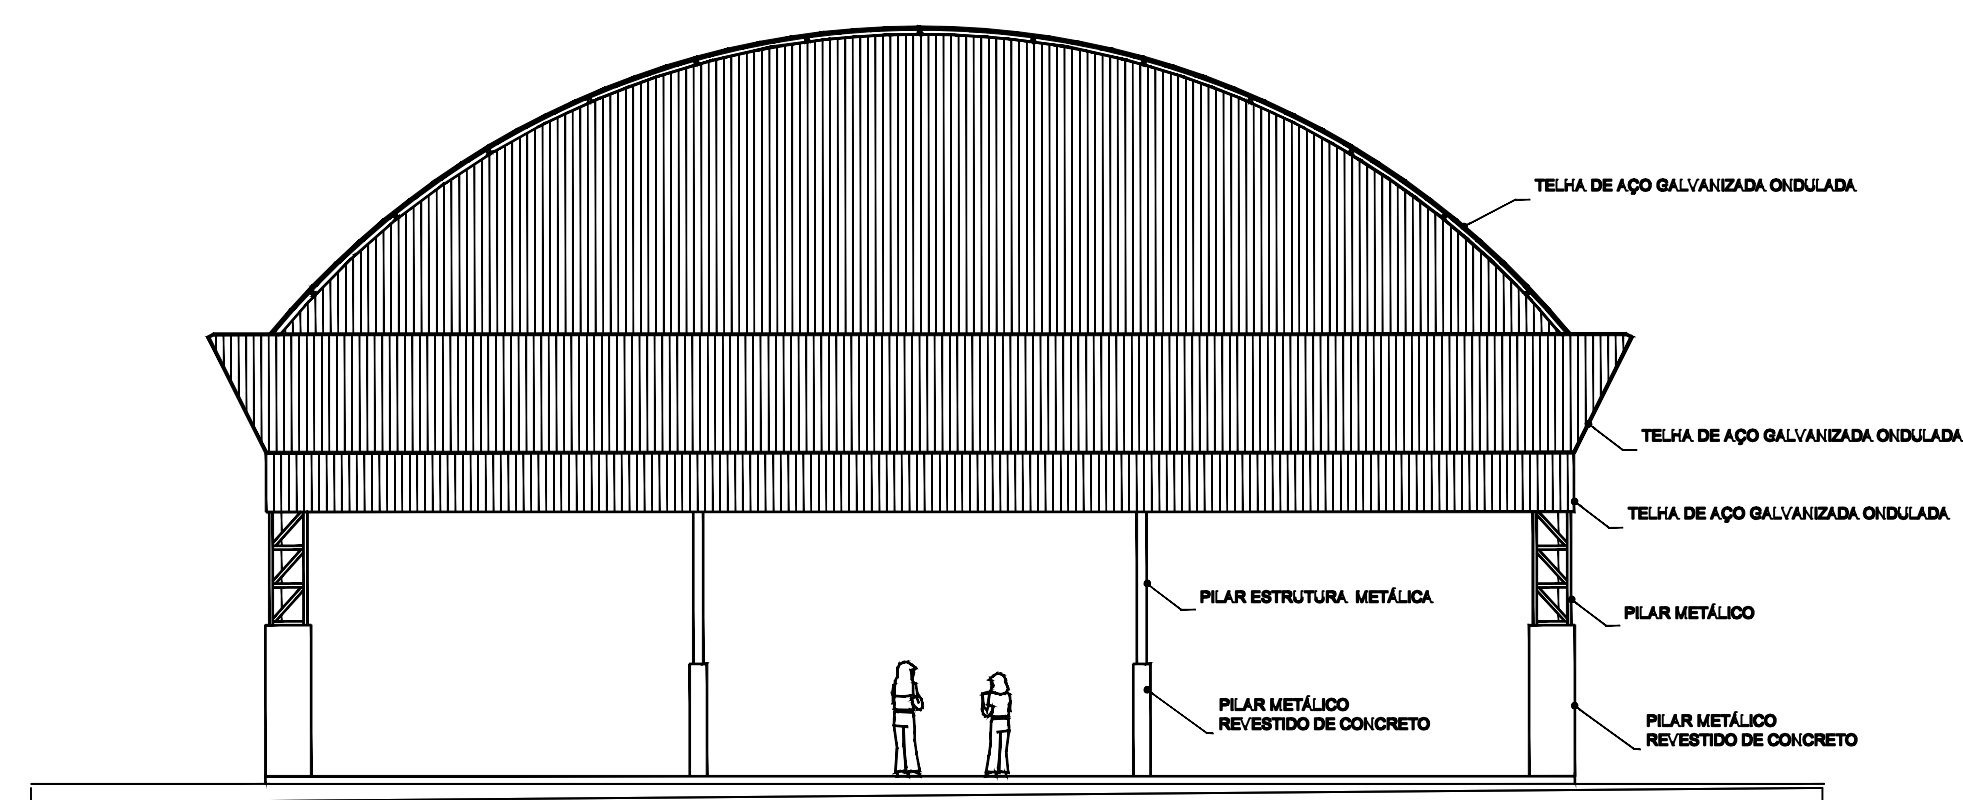


ARQ 04/07
FACHADA 1
ESCALA 1/100

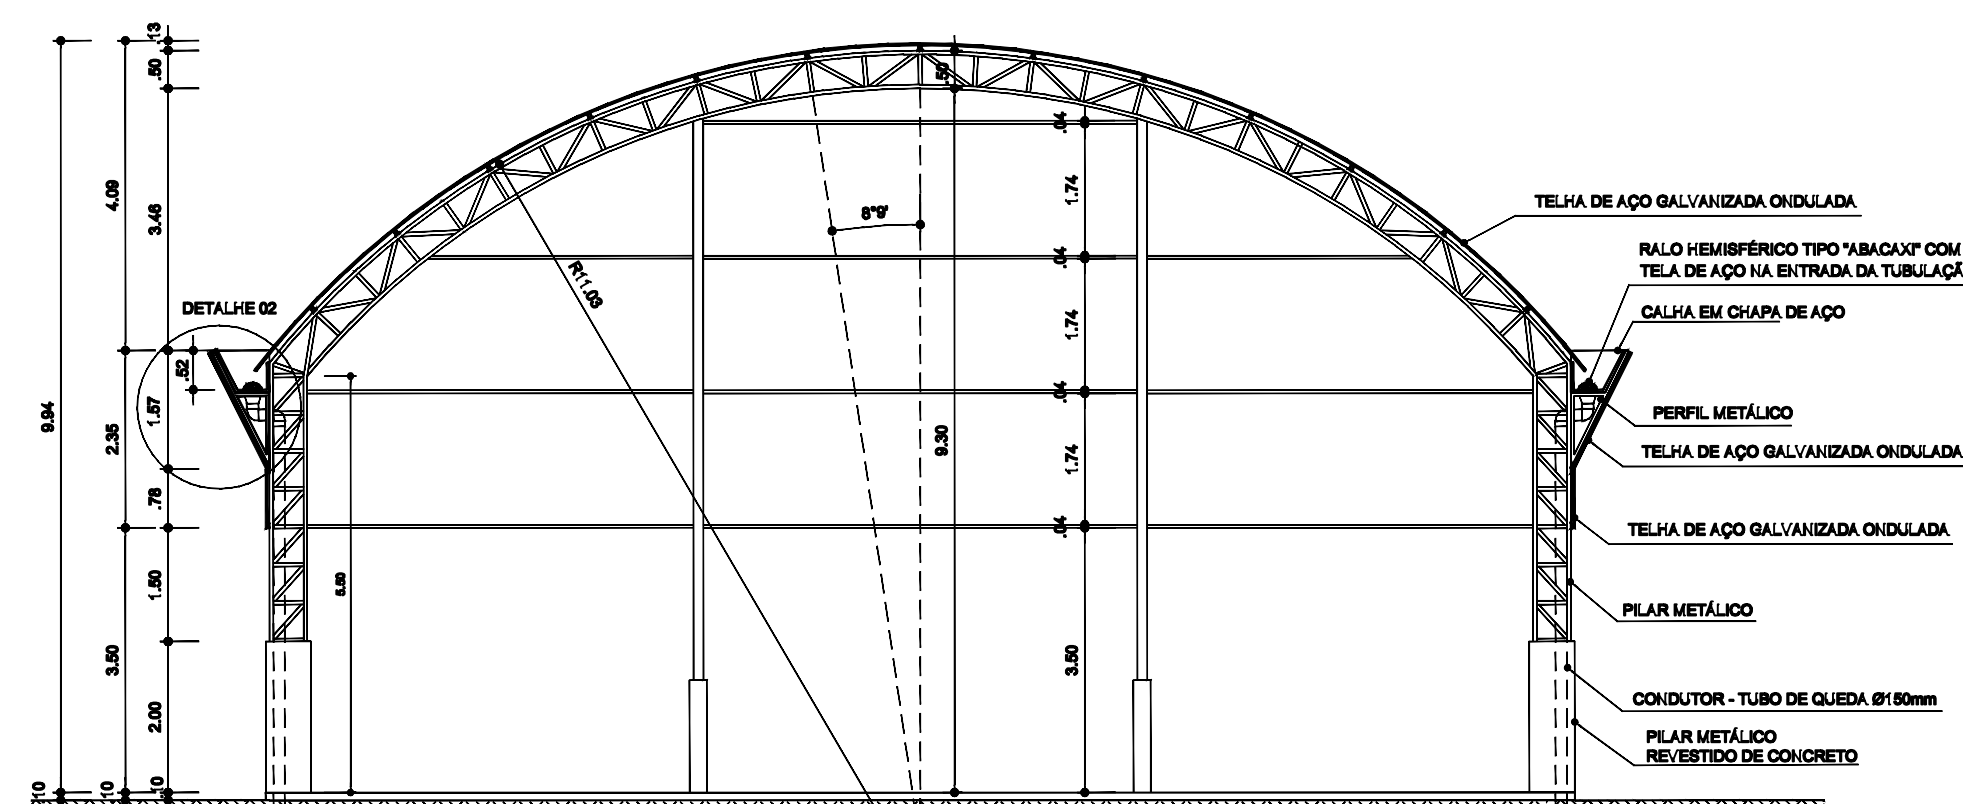


ARQ 03/07
CORTE B B
ESCALA 1/100

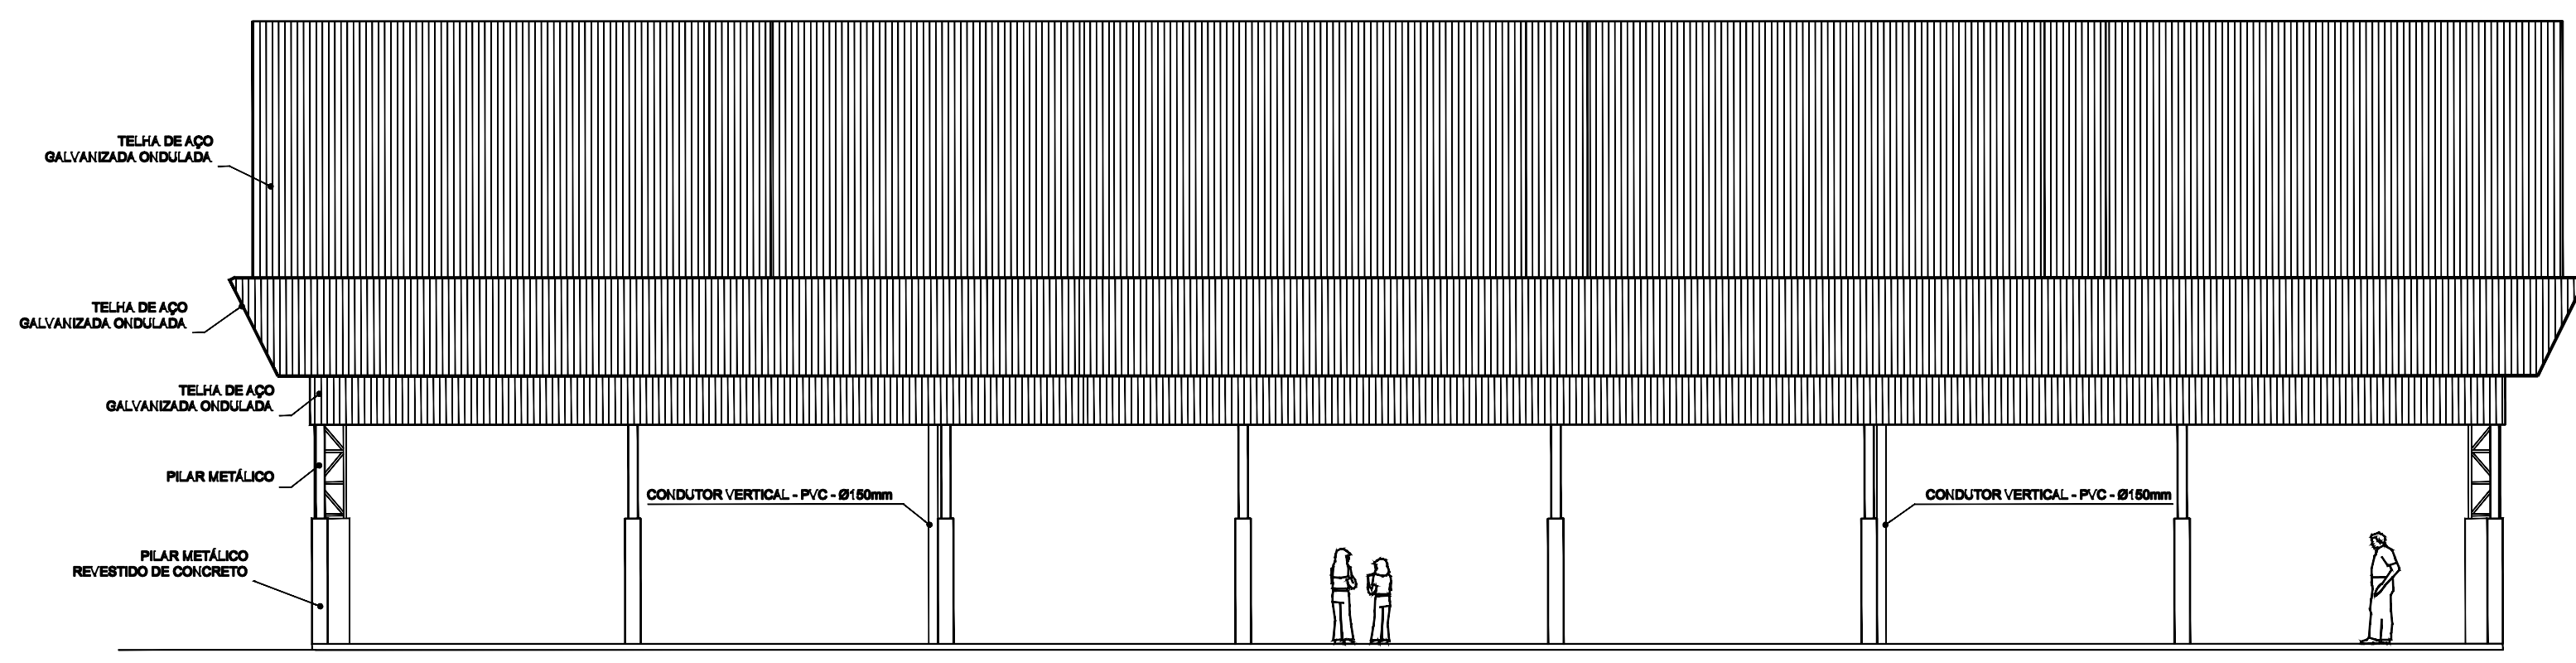


ARQ 05/07
FACHADA 2
ESCALA 1/100

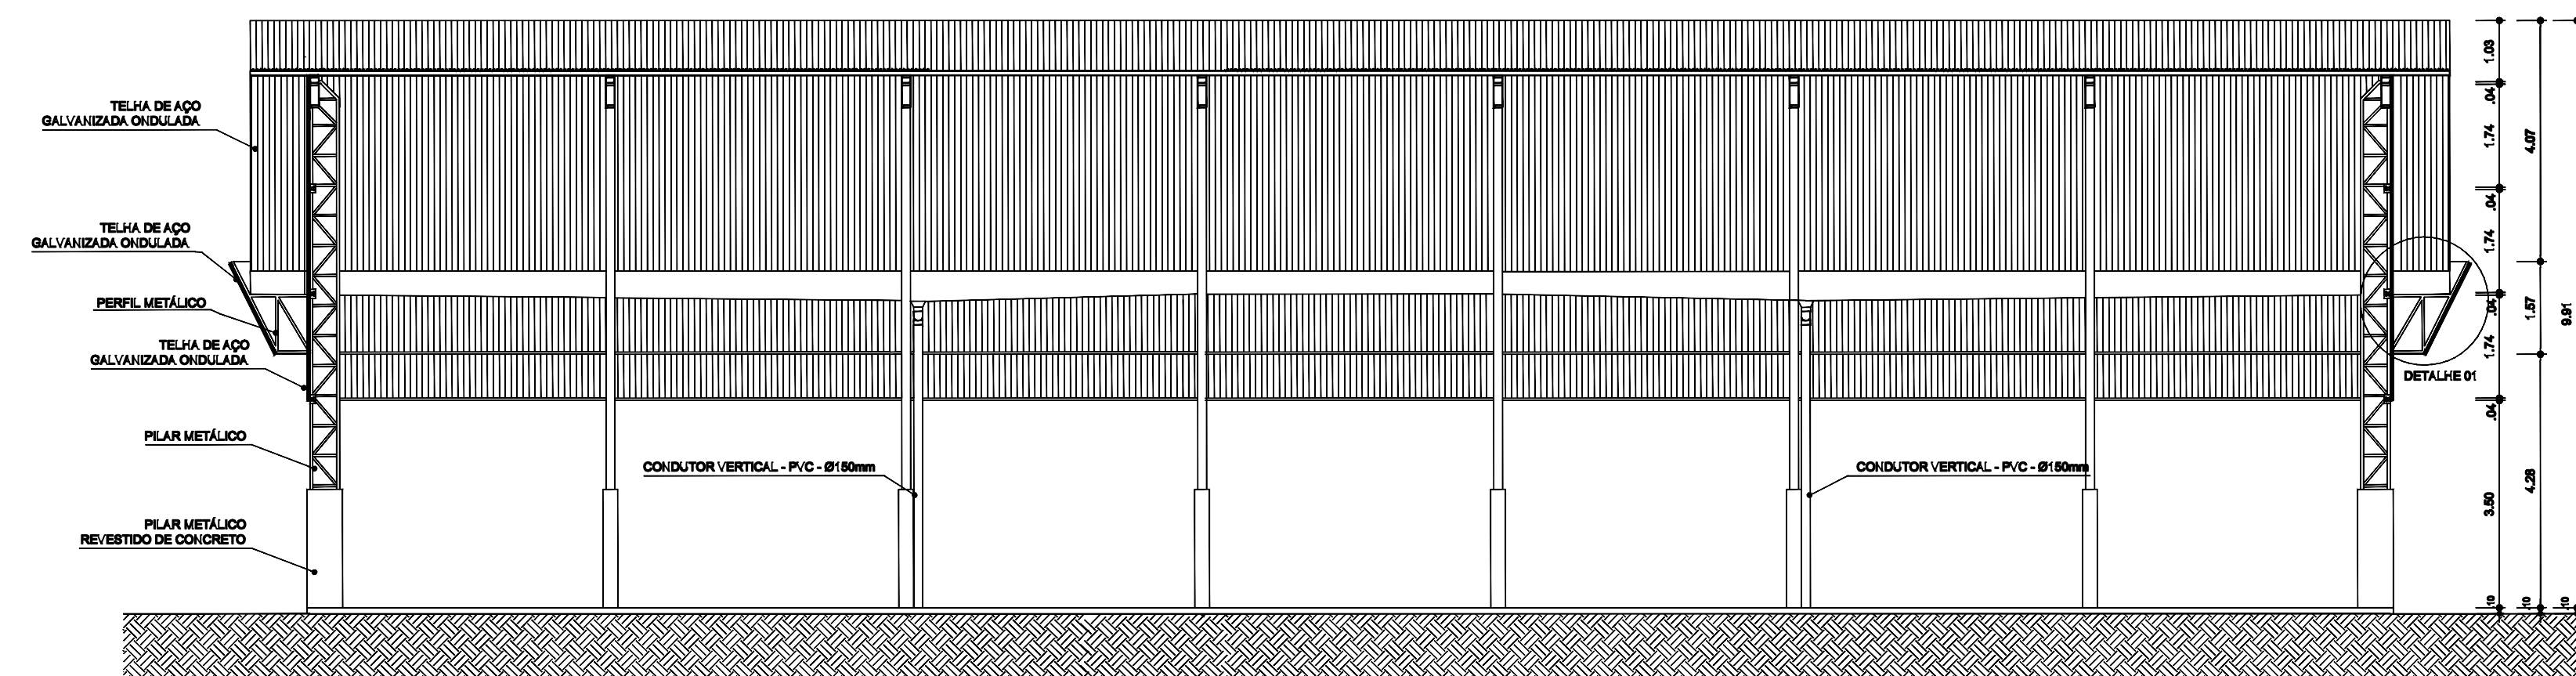


ARQ 02/07
CORTE A A
ESCALA 1/100

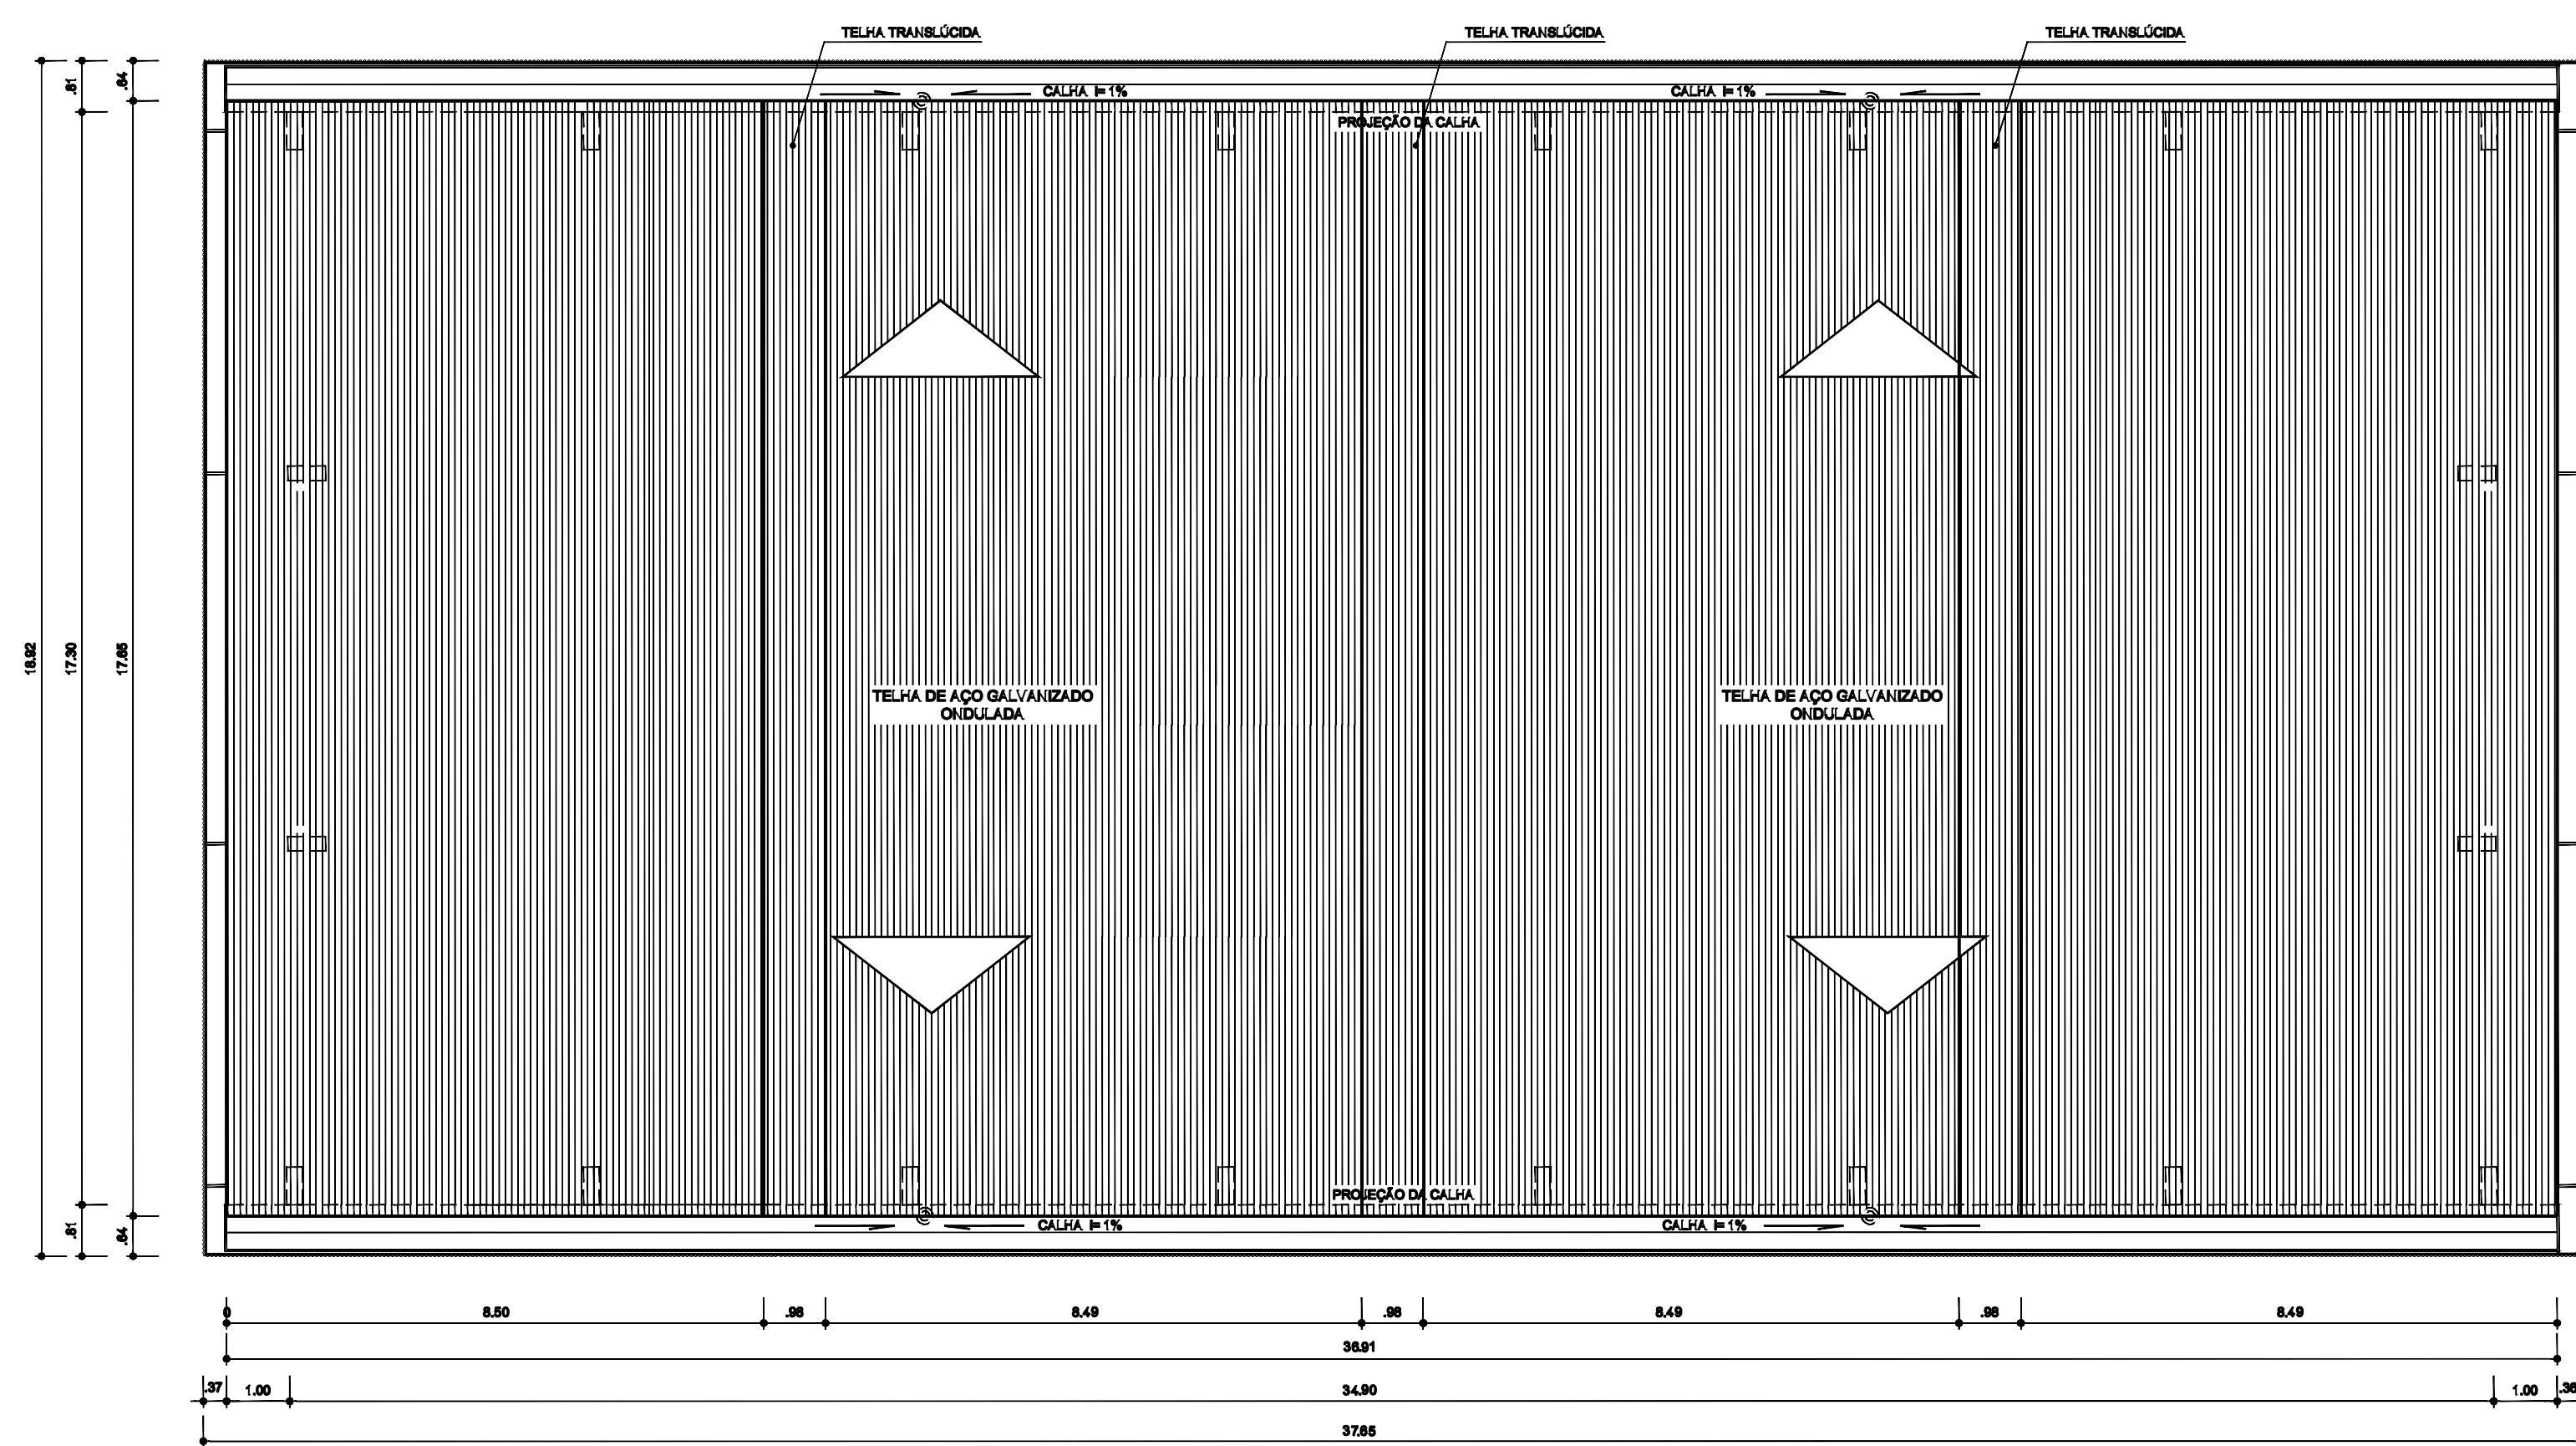

ARQ 06/07
PLANTA DE COBERTURA
ESCALA 1/100

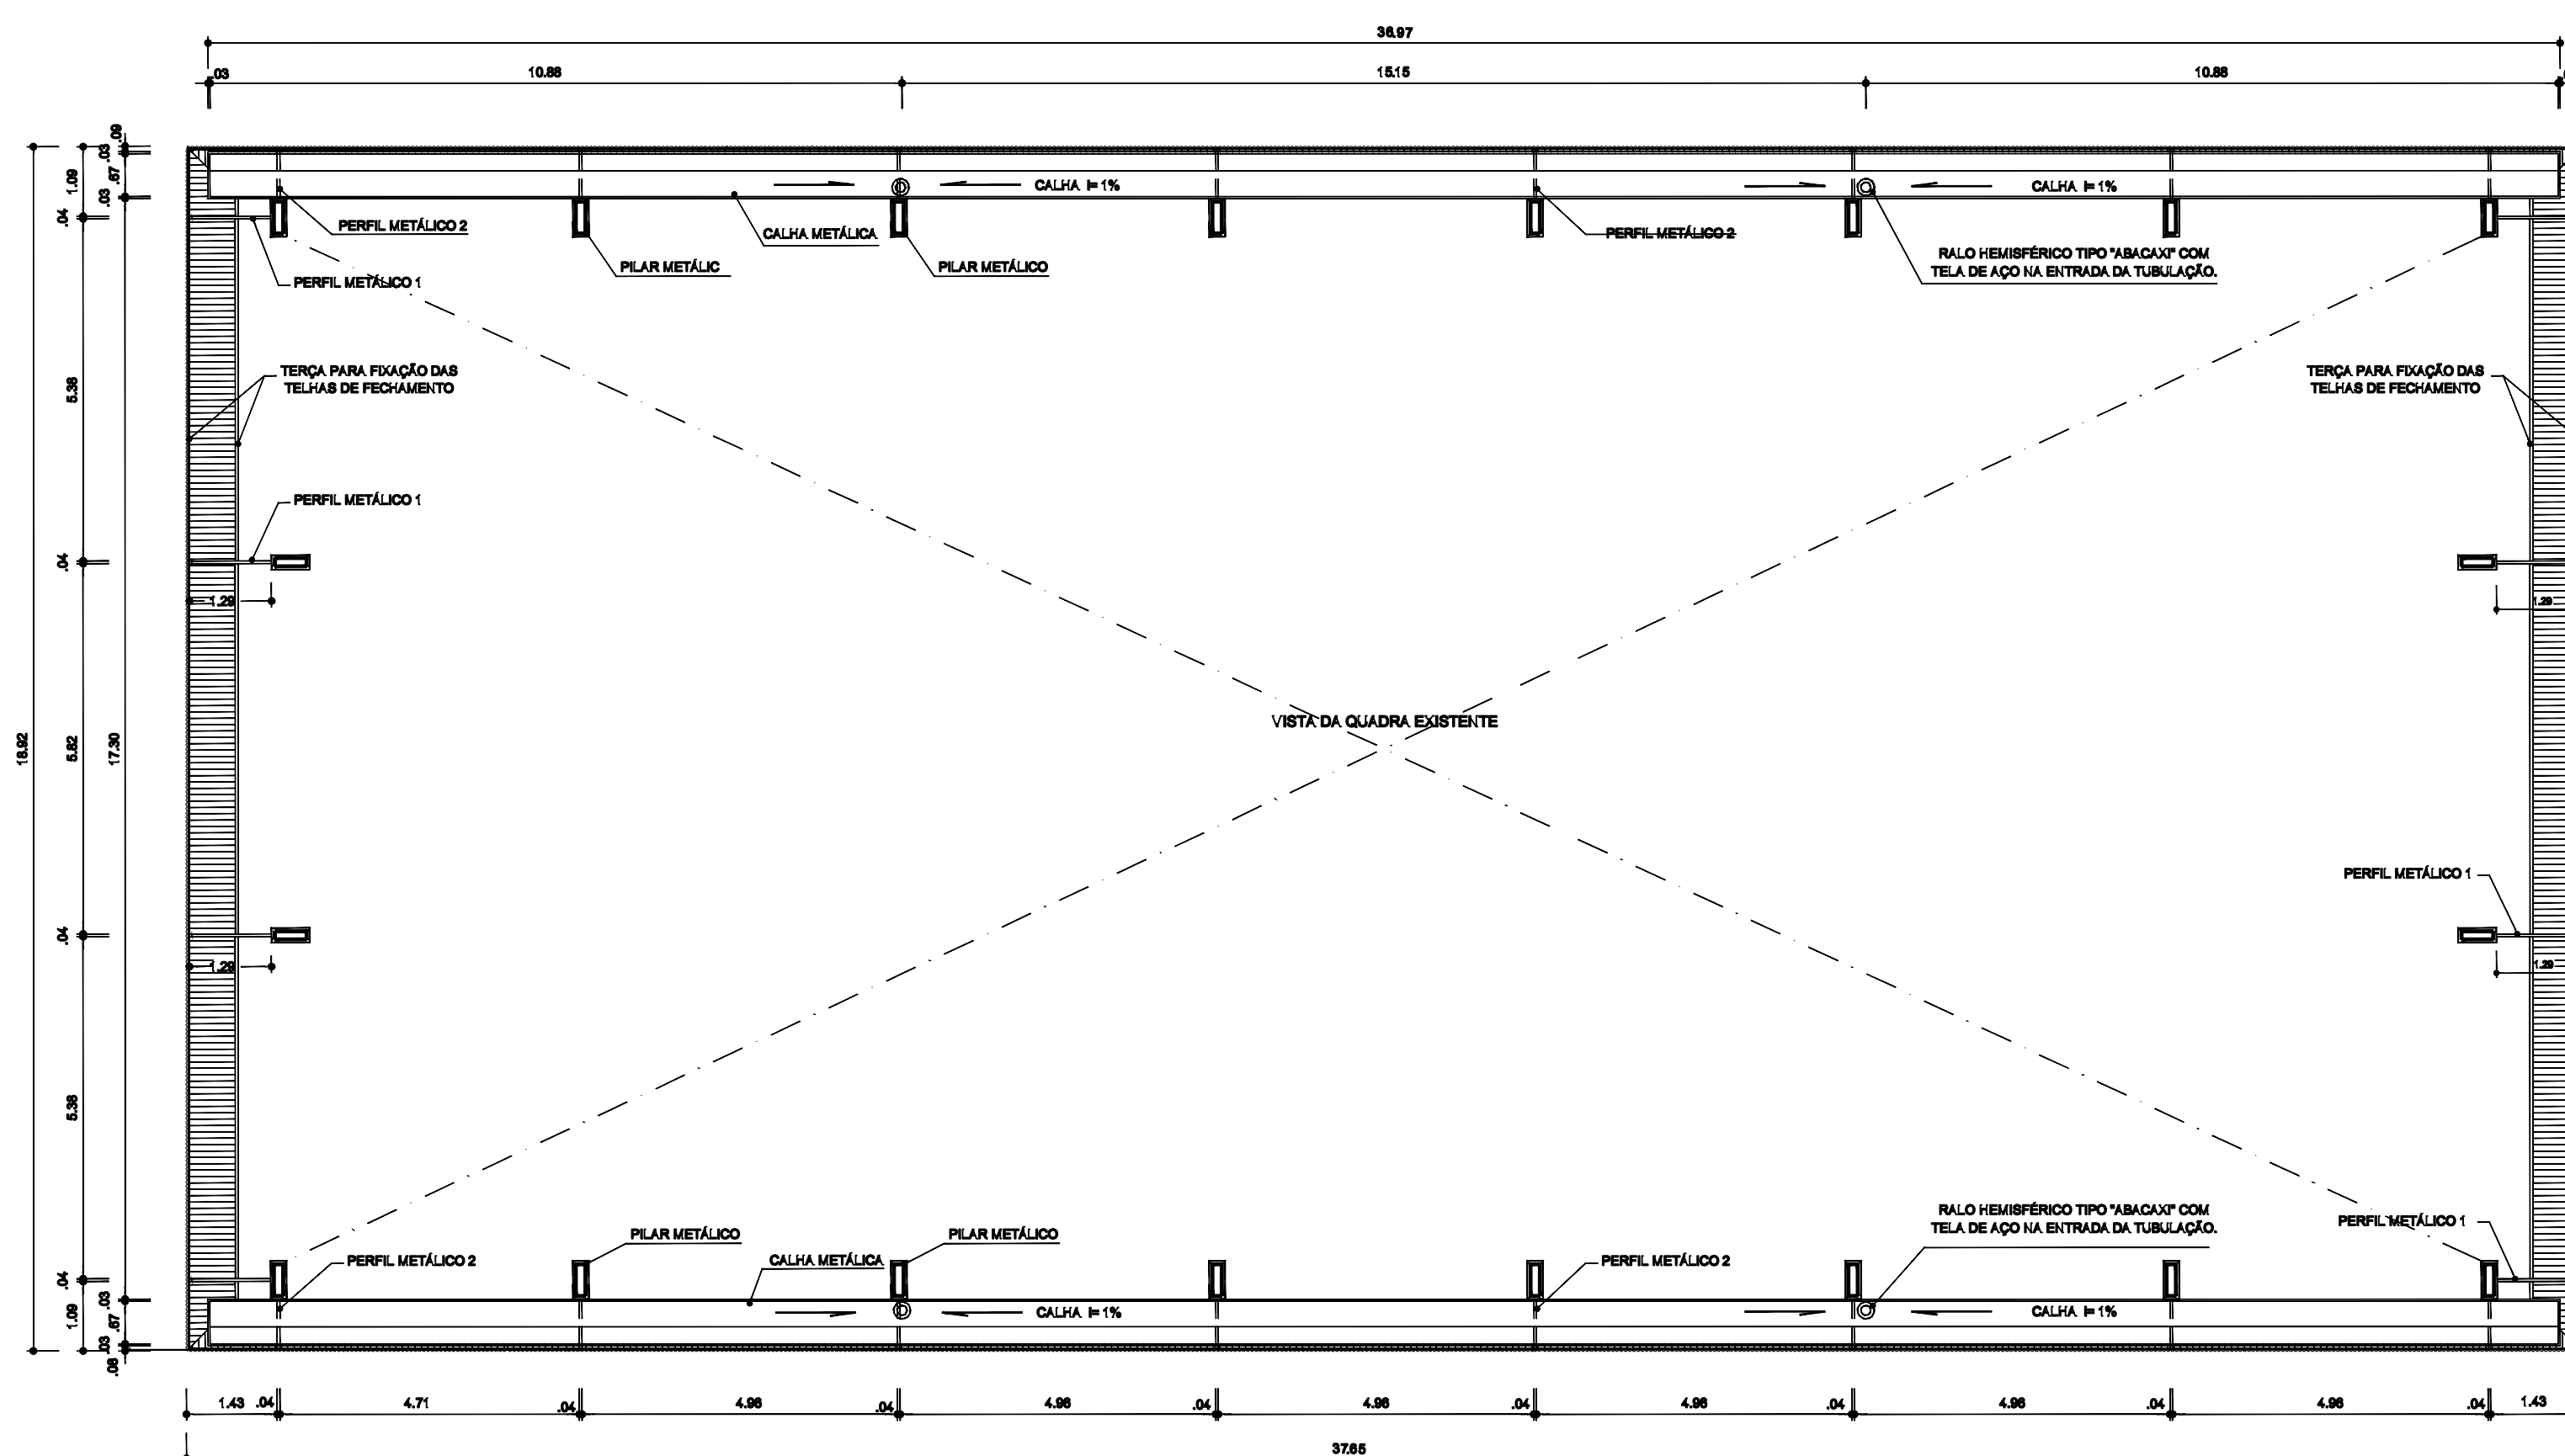


ARQ 07/07
PLANTA BAIXA NO NÍVEL DA CALHA
ESCALA 1/100

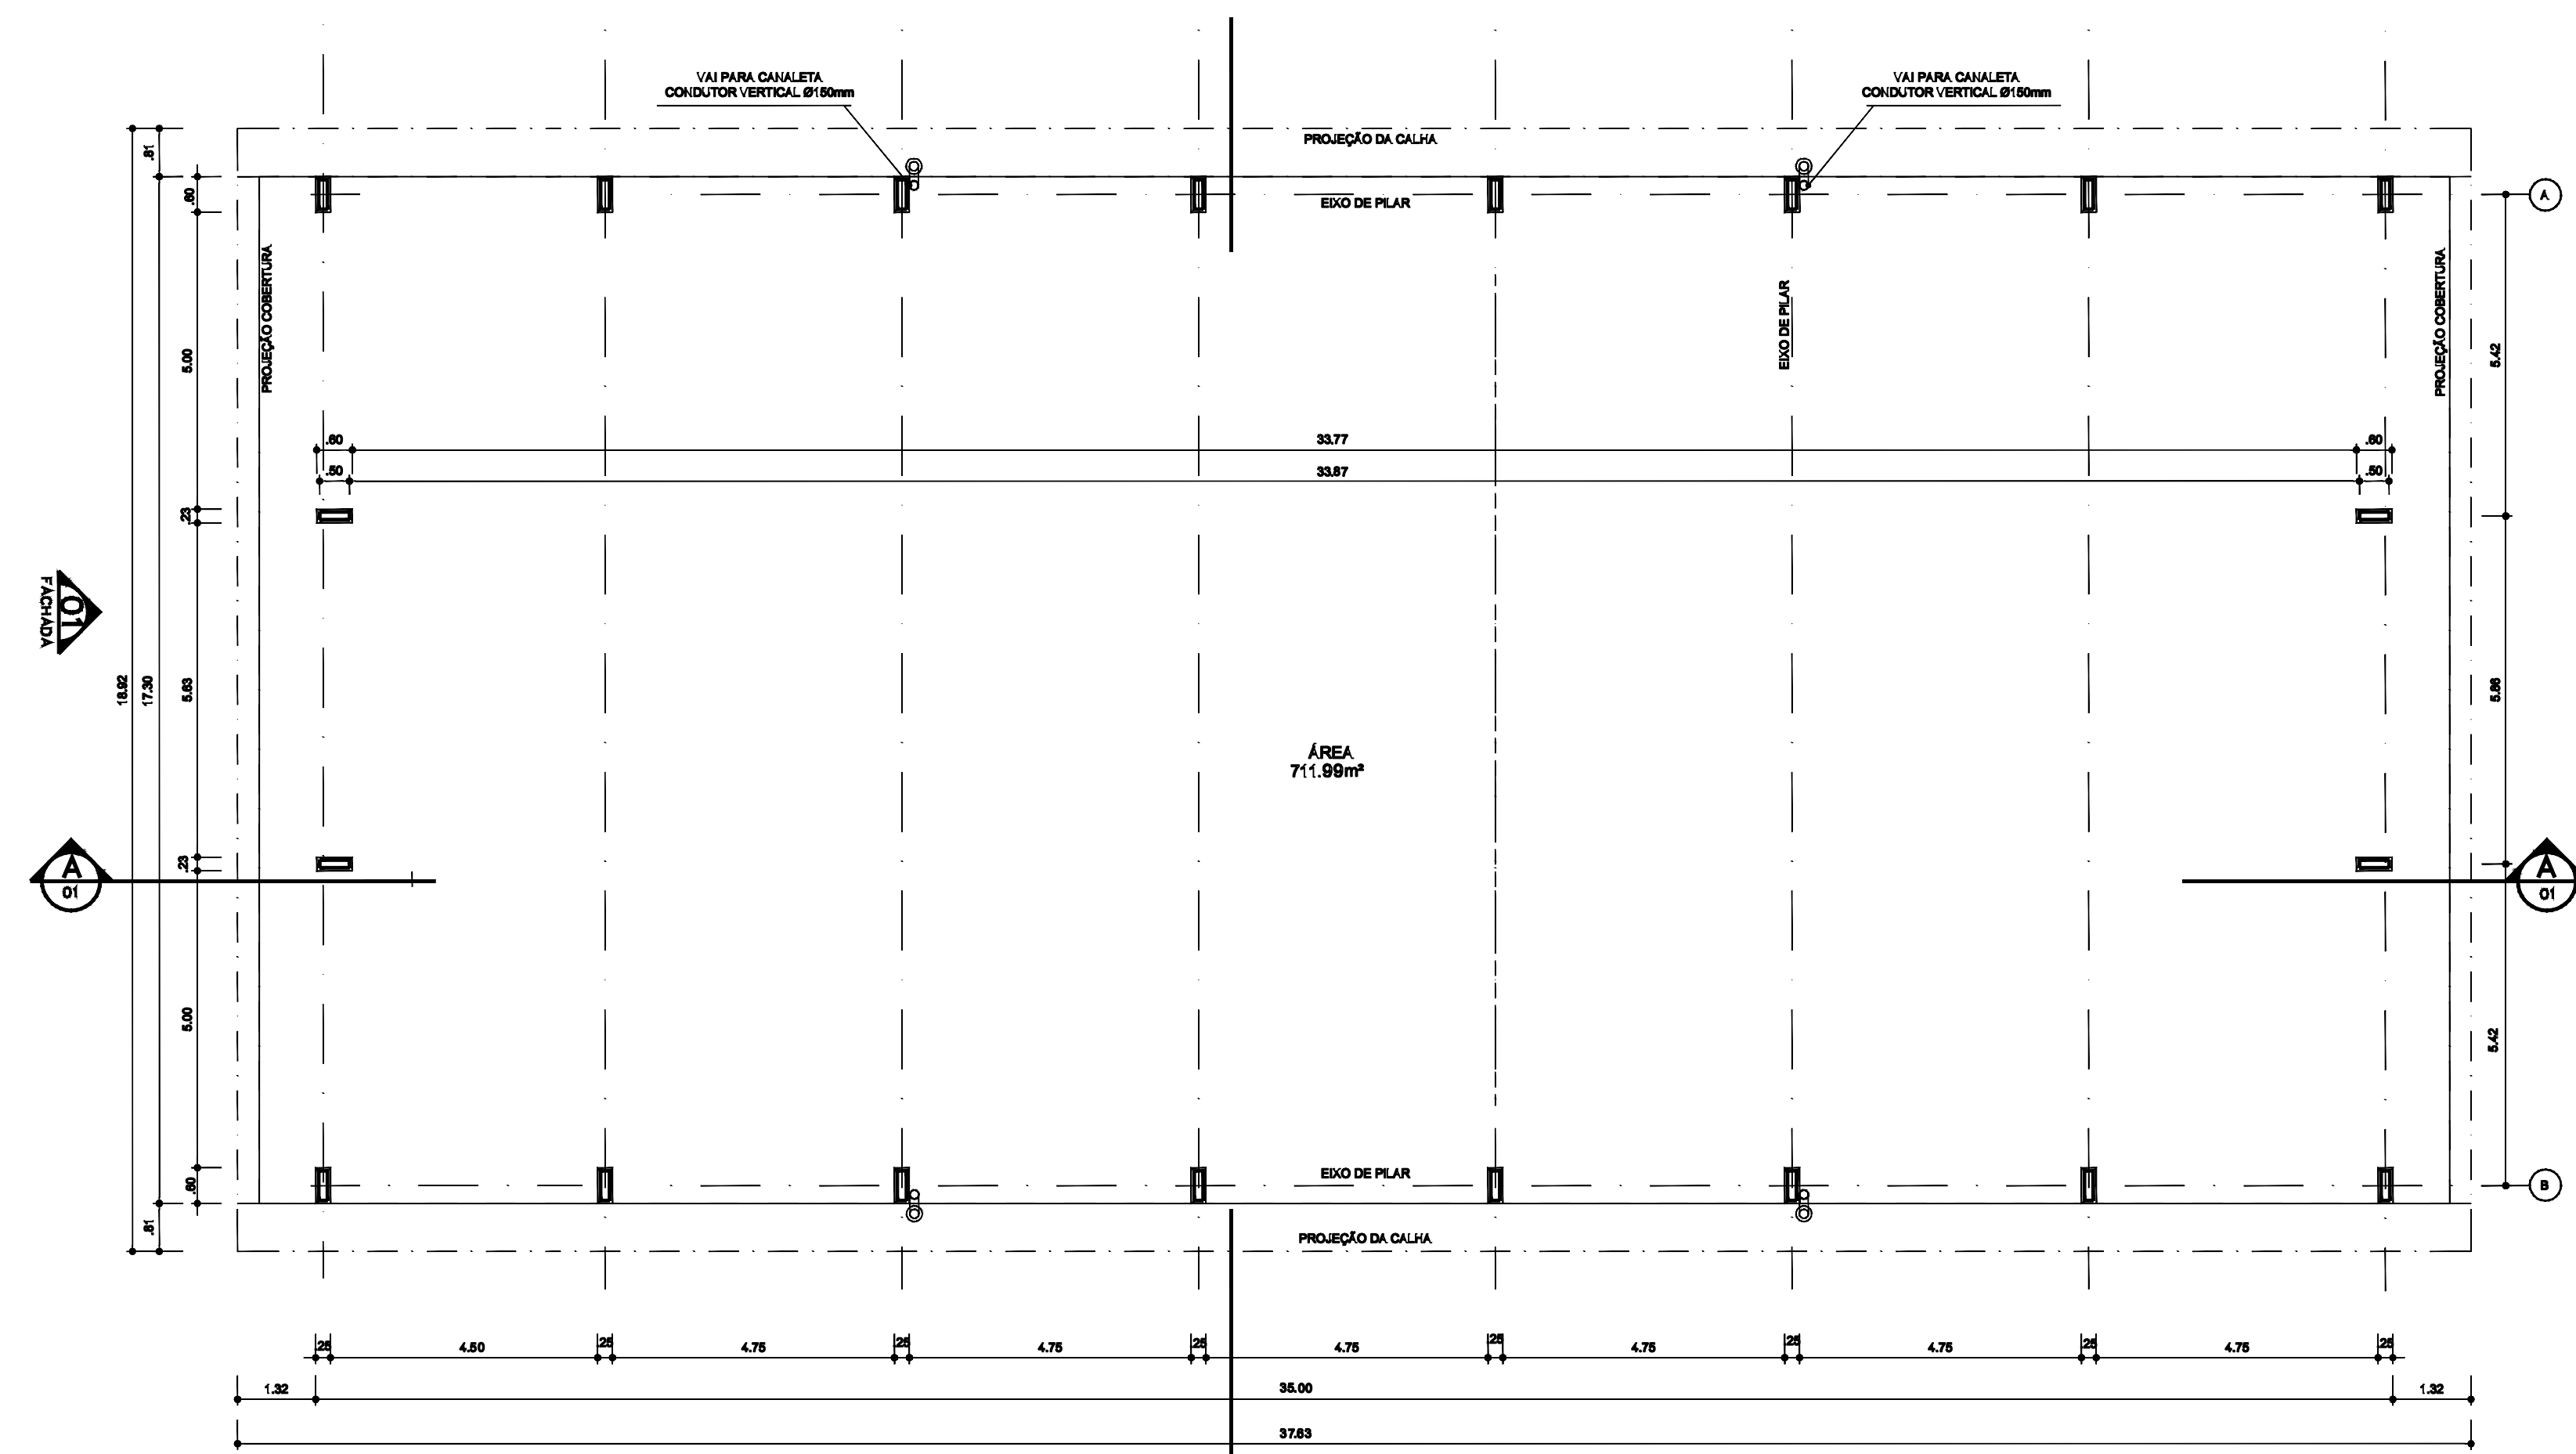

ARQ 01/07
PLANTA - BAIXA
ESCALA 1/100



IMPLANTAÇÃO QUADRA
ESC. 1:750

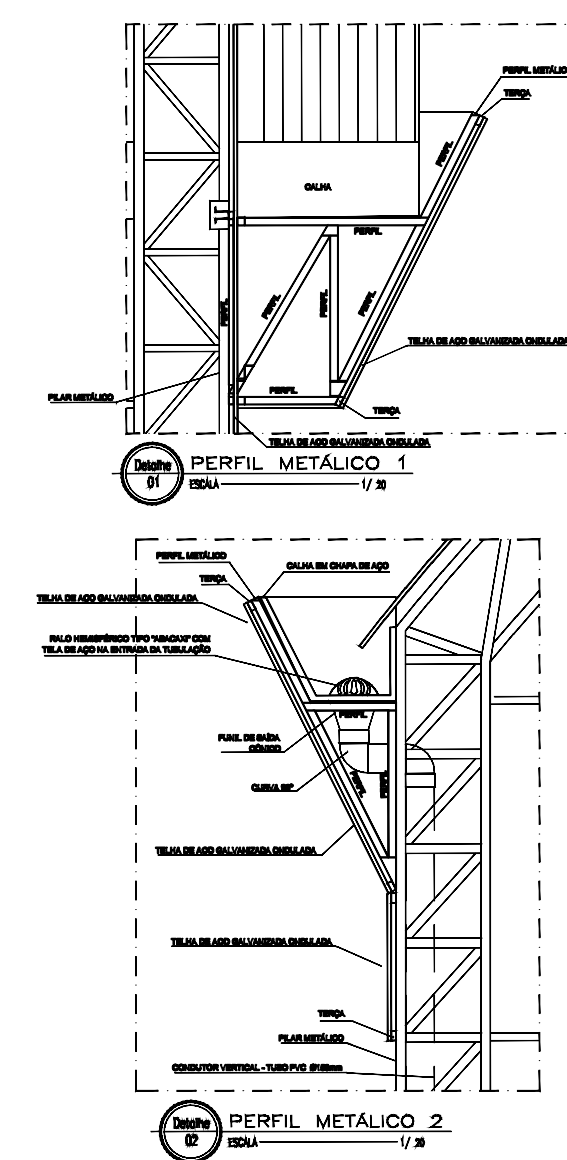

 PREFEITURA MUNICIPAL DE JACAREZINHO SECRETARIA MUNICIPAL DE DESENVOLVIMENTO URBANO E-MAIL: URBAN@JACAREZINHO.PR.GOV.BR - FONE/FAX: (043) 3511-3000 RUA CEL. BATISTA, 305, CENTRO, JACAREZINHO - PR - CEP: 76.966-800/0001-46			
PROJETO COBERTURA QUADRA - DINA TEREZA			
LOCALIZAÇÃO: MARQUES DOS REIS - JACAREZINHO/PR	RESPONSÁVEL TÉCNICO: DANI BUCKO TONET ENGENHEIRO CIVIL / CREA PR 163065/O	PROPRIETÁRIO: MARCELO JOSÉ BERNARDELI PALHARES PREFEITO - PRF. MUN. JACAREZINHO CIVIL Nº 76.966.800/0001-46	FECHA: 1/1
PROJETO: ARQUITETÔNICO		DISCIPLINA: ARQUITETÔNICO	
DATA: ABRIL DE 2026	ORÇAMENTO: SEC. MUN. DESENVOLV. URBANO	DESENHO: SUELLEN M R M DOS SANTOS	VERSÃO: ROO