


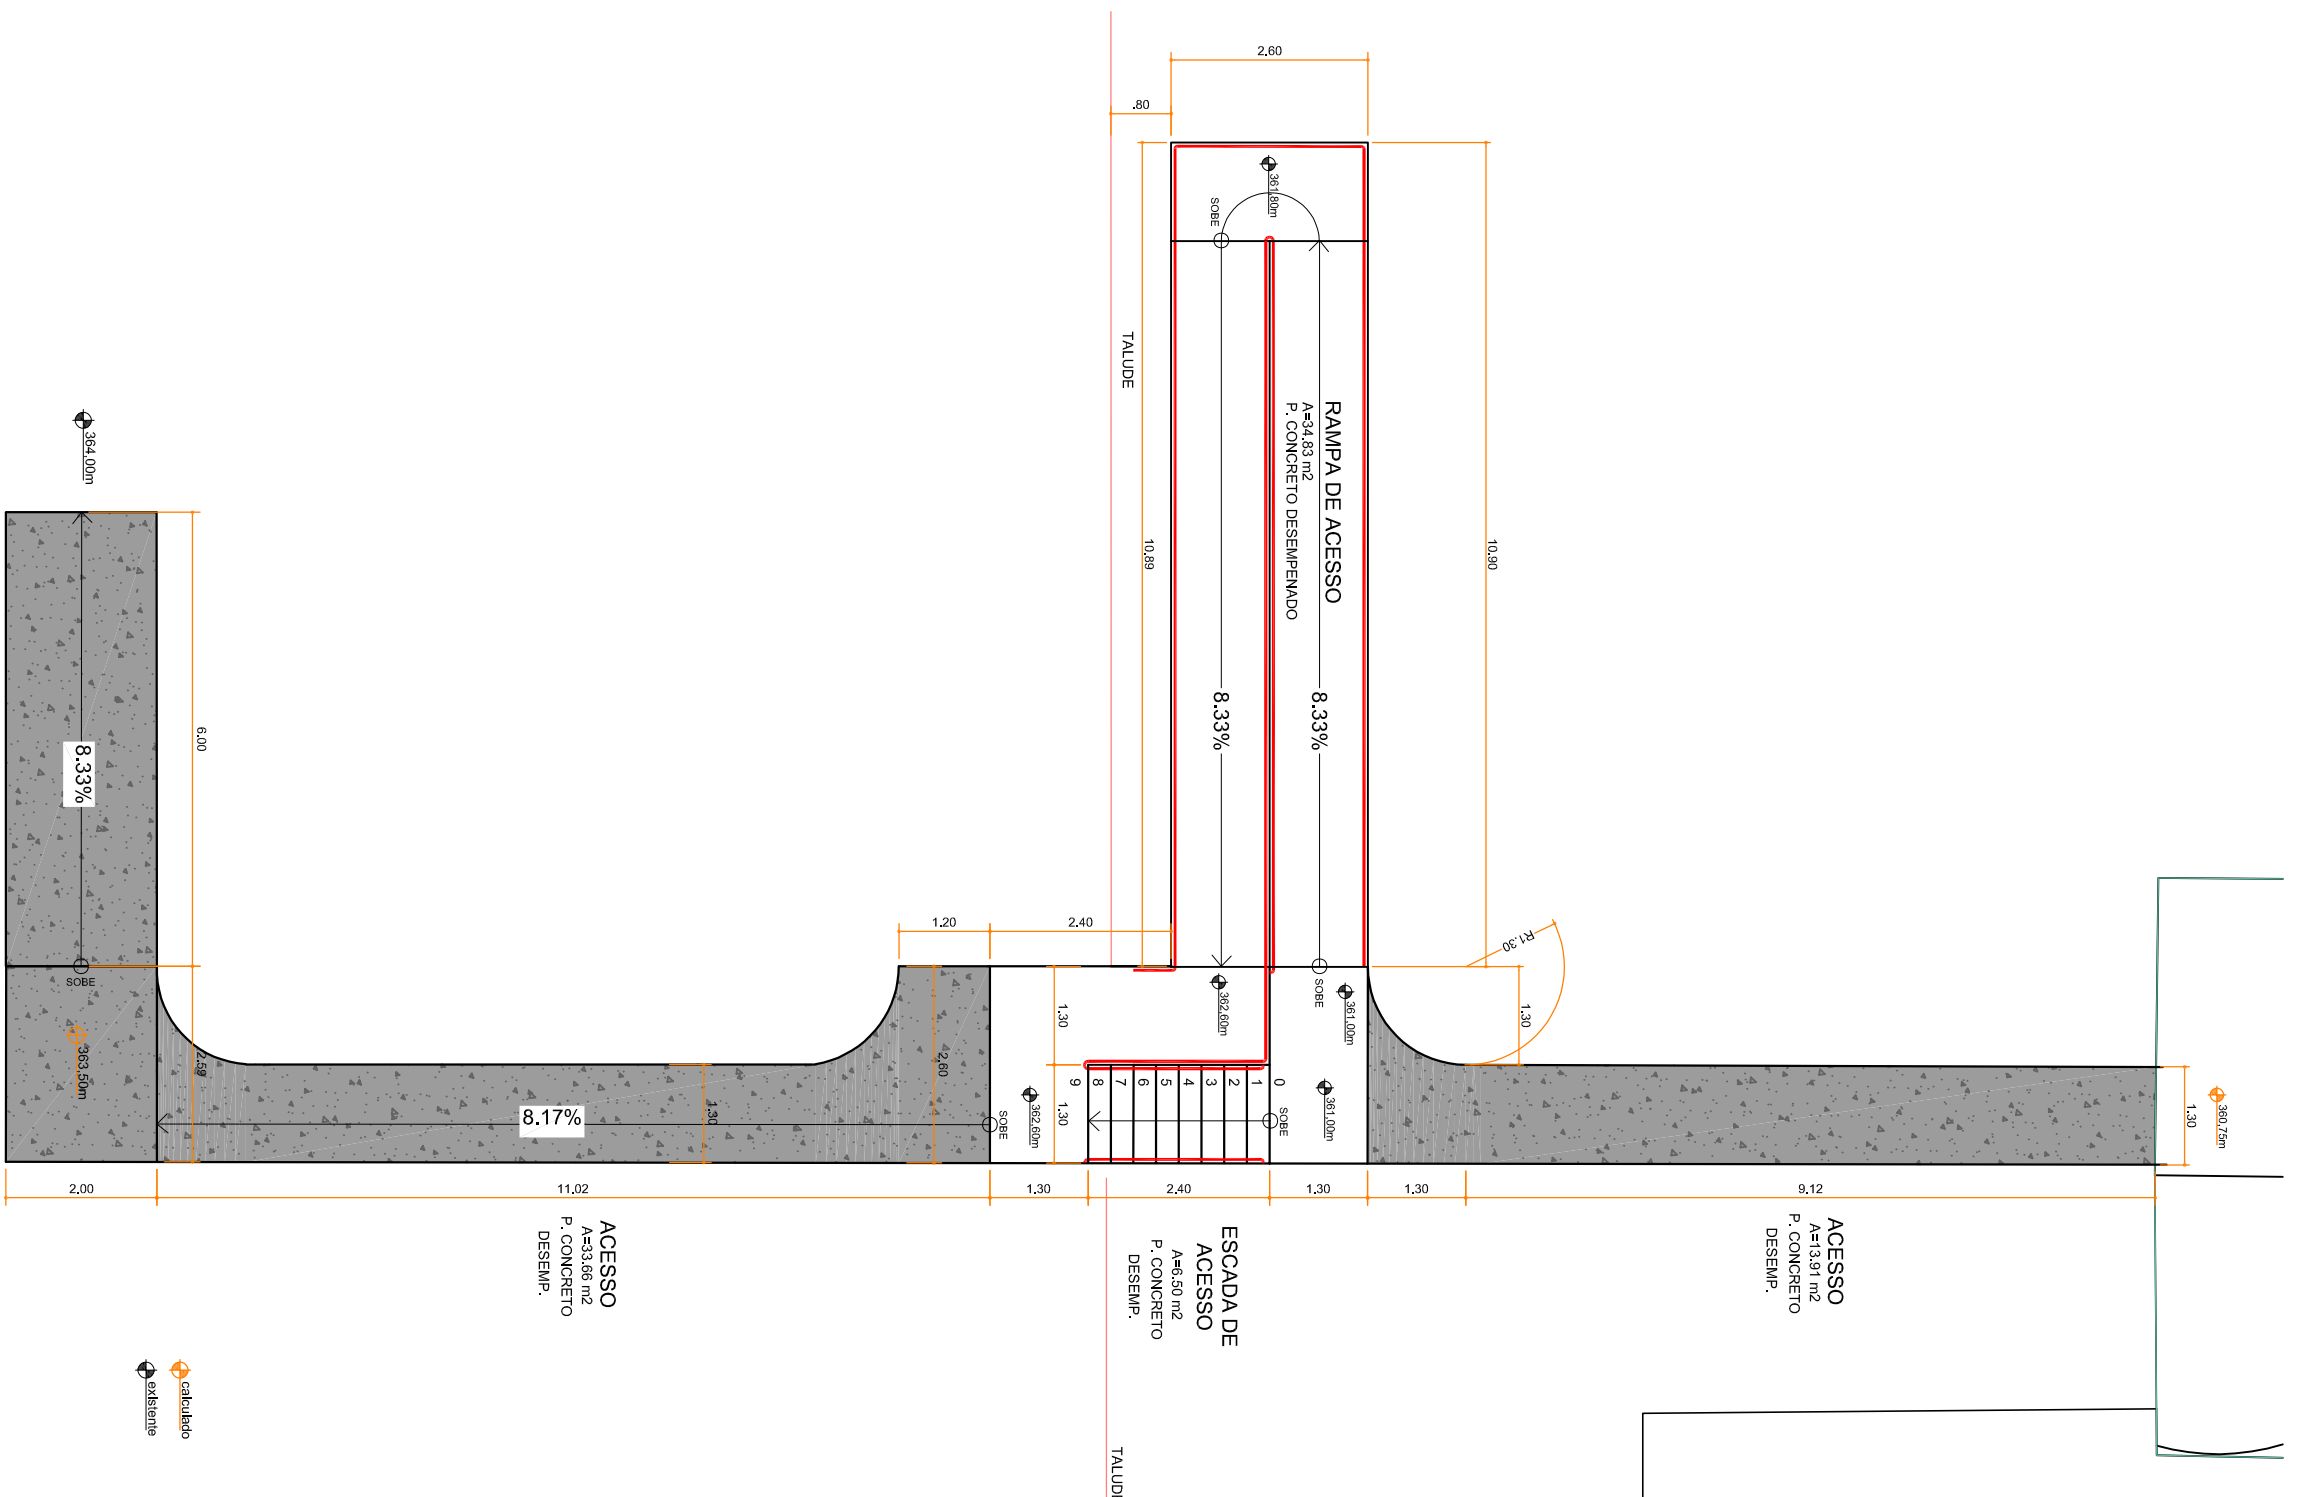
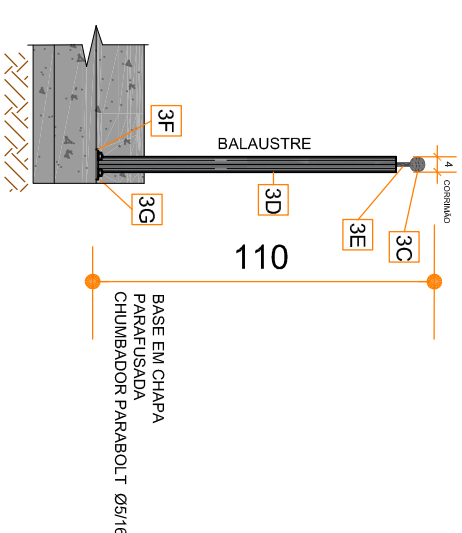


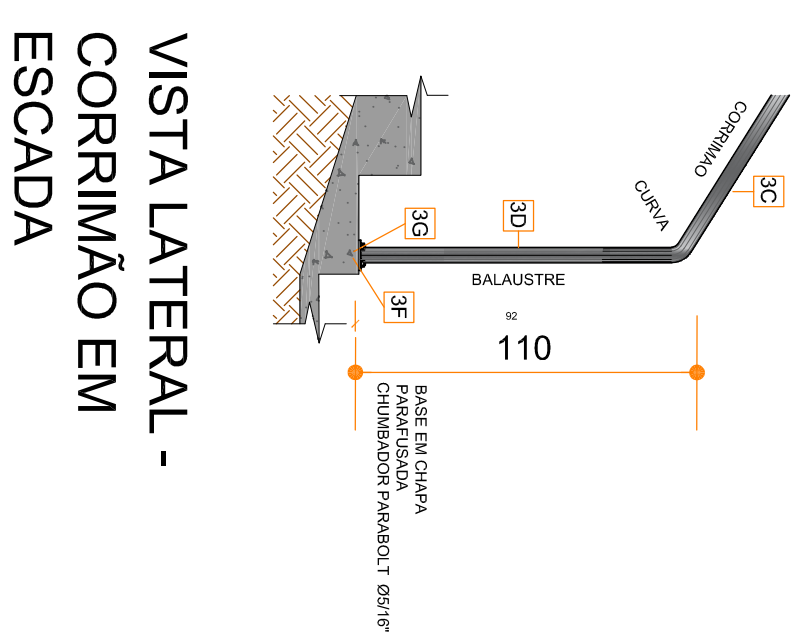


DETALHE DE CORRIMÃO EM ESCADA S/GUARDA CORPO
ESCALA 1:20

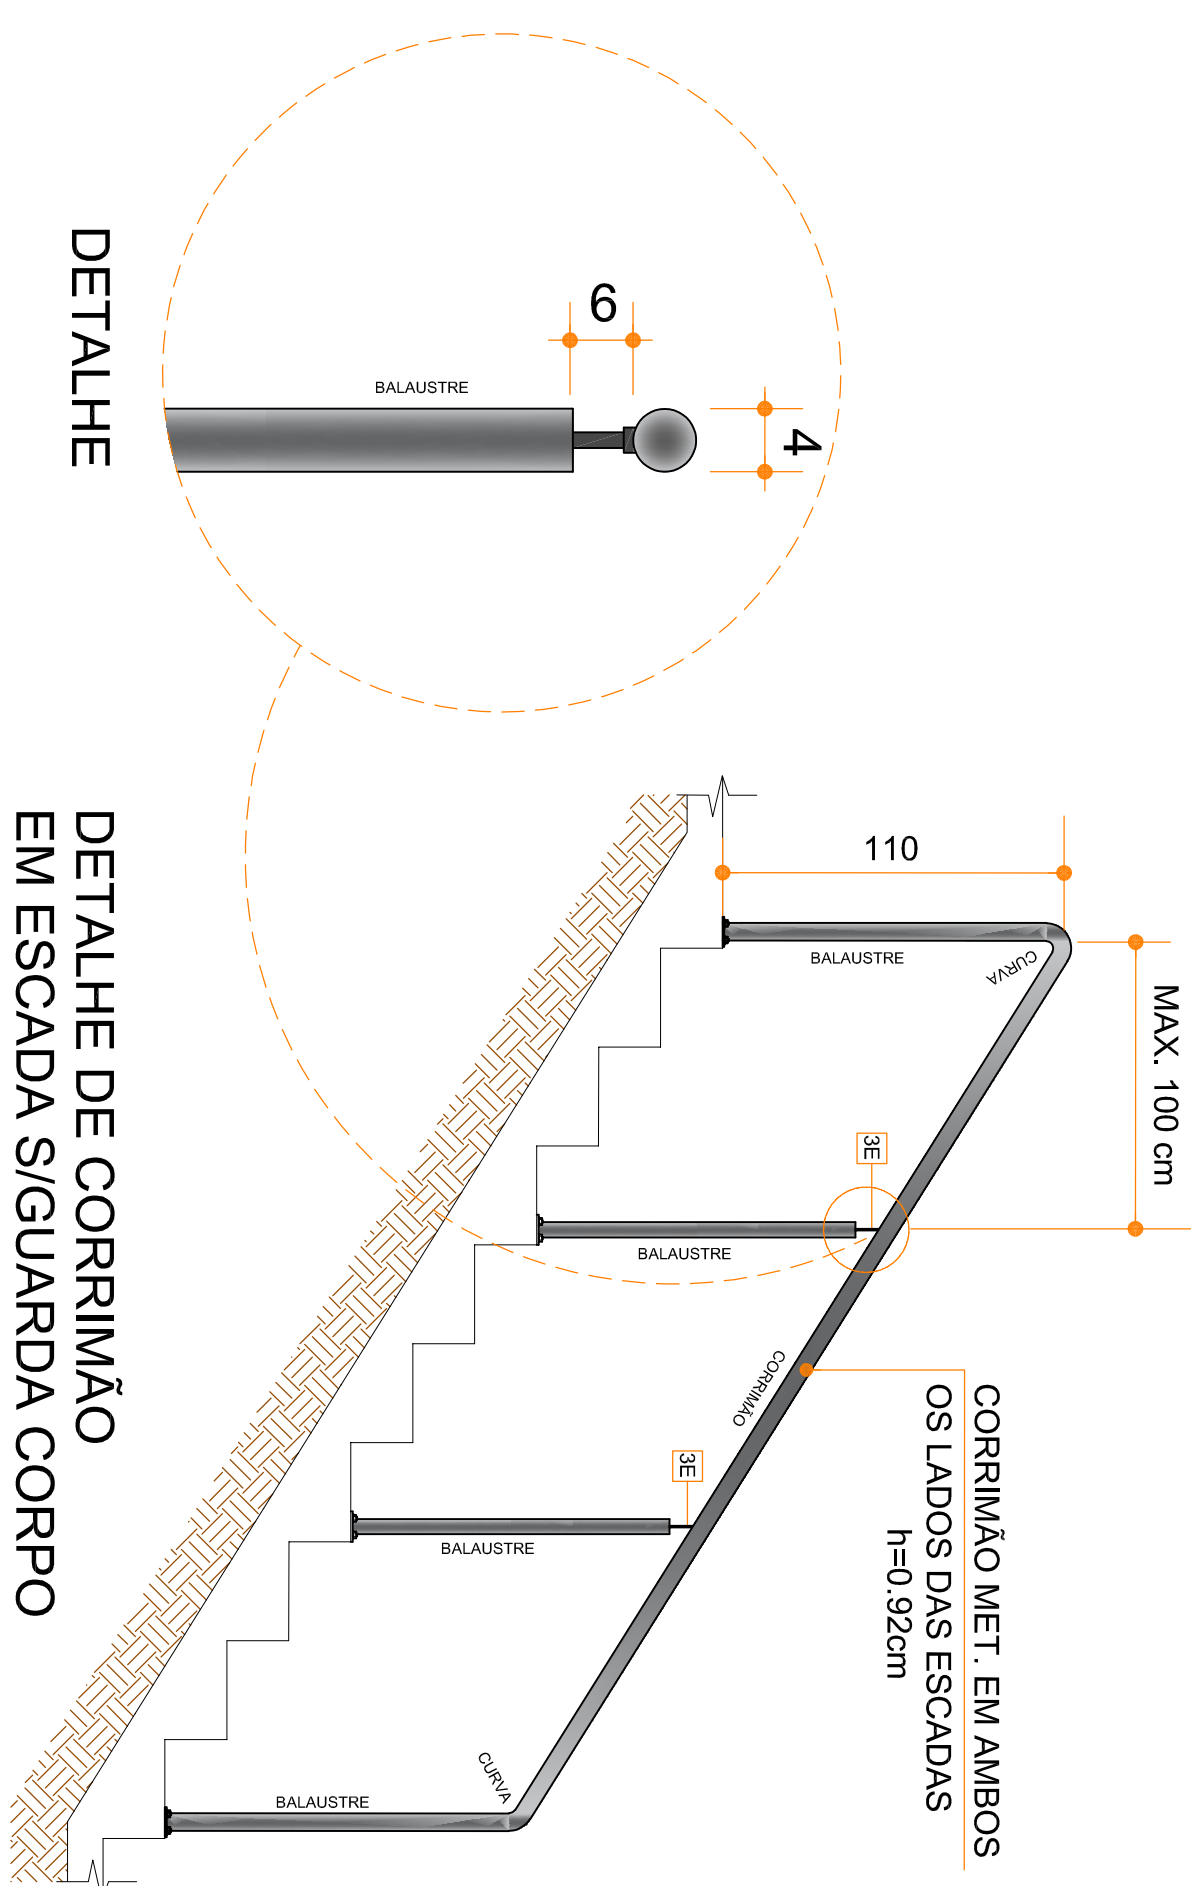

CORTE AA - CORRIMÃO EM ESCALADA

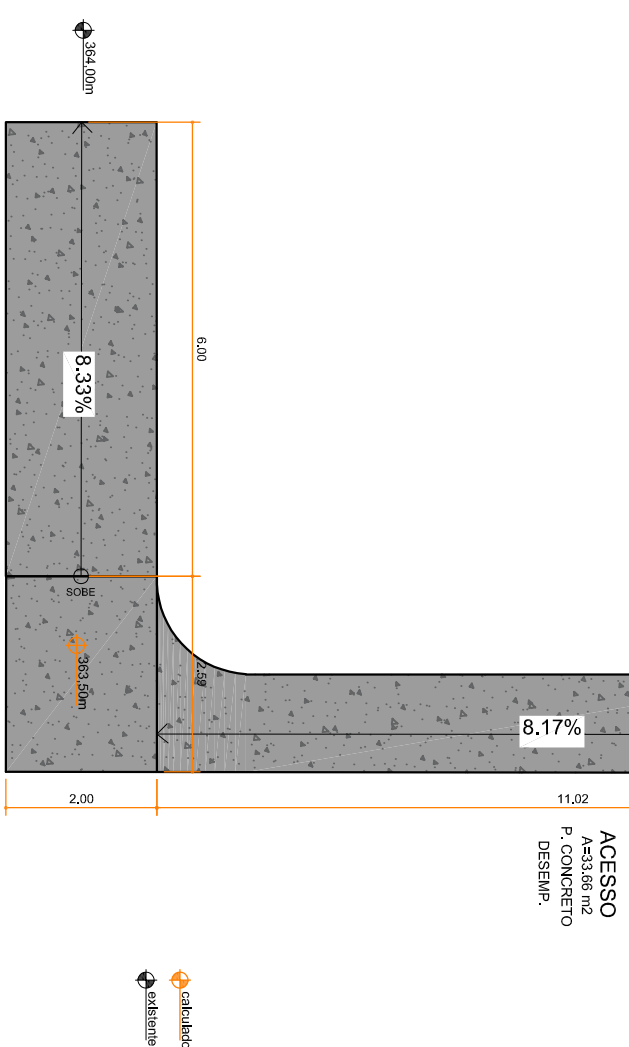


PLANTA BAIXA CALÇADAS DE ACESSO
ESCALA 1:75

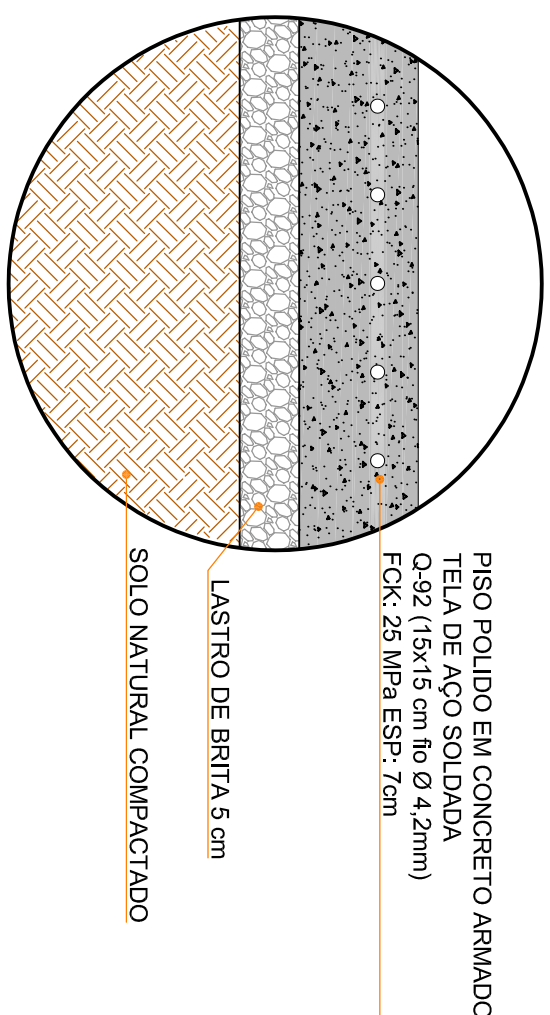

CORTES SEM ESCALA

DETALHE PISO POLIDO DE CONCRETO ARMADO SEM ESCALA

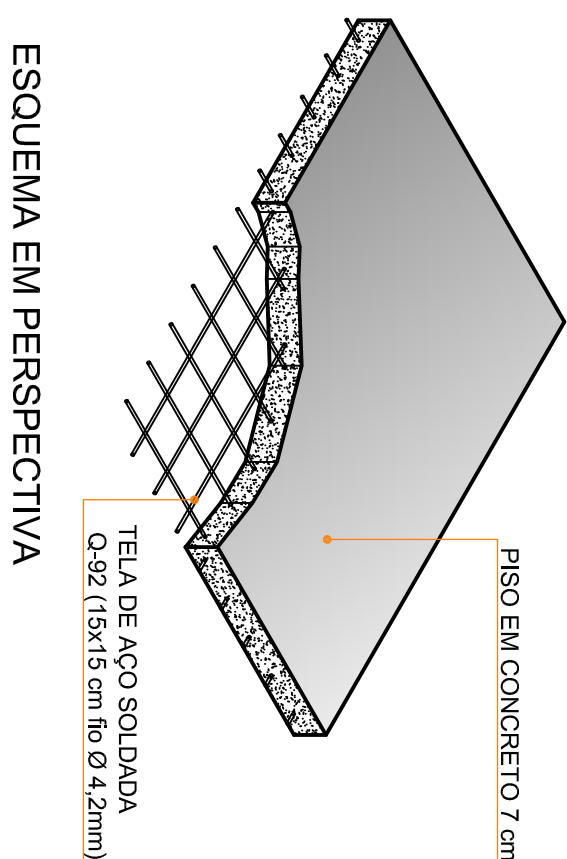

ESQUEMA EM PERSPECTIVA

TELA DE AÇO SOLDADA
Q-92 (15x15 cm fio Ø 4,2mm)

Nº	DESCRIÇÃO
	LEGENDA / ESPECIFICAÇÕES

Rampa de Acesso / Escada conforme Norma (NBR9050)

3A- **Placa em Braille no corrimão (Início e Fim)**
3C- **Corrimão de ferro, ref: 044 Dialine, da Iquine, ou equivalente, tubo de 0,038 a 0,045CM.**
3D- **Tubo de ferro de ferro diâmetro 1 1/2" (38mm), ref: 044 Dialine, da Iquine, ou equivalente.**
3E- **Suporte do corrimão em ferro diâmetro 1 1/2" (70,2mm), ref: 044 Dialine, da Iquine, ou equivalente.**
3F- **Chapa de ferro galvanizado 1x1m, 1/4" (6,3mm), 80x80mm, ref: 044 Dialine, da Iquine, ou equivalente.**
3G- **Chumbador Parafuso tubo diâmetro 5/16".**
3H- **Piso industrial sem polimento.**

5mm, conforme Norma (NBR9050).

* Quando da existência de pisos nobres como (granito, mármore, outros), o piso látex de aléxia deverá ser colado sobre o piso existente da mesma forma que o látex de aléxia interno porém com o adesivo adequado.

LEGENDA ÁREA DE PISOS

CONCRETO DESEMPEÑADO A: 88,94 M²

CORRIMÃO 52,50 m

Arquitetura em Projetos



APOIO

Arquitetura em Projetos

Tel.: (44) 3639-0571 (4) 9973-5458 (44) 2401-1411
Fax: (44) 3639-0571 (44) 2321-1717
Cep: 87507-230 - Umuarama-PR.
E-mail: apoioarquiteturaengenharia@hotmail.com
Homepage: apoioarquitetura.com.br
Resp. Téc: Elson Henrique - CAU A95934-0

QUADRO DE ÁREAS E ESTATÍSTICA

ÁREA DO TERRENO	19.927,38 m²	ESTACOAÇÃO	1030,00 m²
ABRILHANCADA A CONSTRUIR	254,14 m²	CAMPO EXISTENTE	9.900,00 m²
ACESSO A CONSTRUIR	20,41 m²	ARQUIBANCADEA EXISTENTE	221,25 m²
ESGADA A CONSTRUIR	6,30 m²	QUADRA EXISTENTE	195,00 m²
RAMPAS A CONSTRUIR	34,83 m²	QUADRA (CASERIO) EXIST	125,00 m²
TOTAL A CONSTRUIR	315,88 m²	BILHETERIA EXIST.	45,00 m²
		ÁREA LIVRE	8.432,66 m²

MUNICÍPIO DE DIAMANTE DO NORTE

SECRETARIA DE ADMINISTRAÇÃO

PROJETO ARQUITETONICO

PROJETO DE CONSTRUÇÃO DE ARQUIBANCADEA EM ESTRUTURA
PRE-MOLDADA DE CONCRETO.
LOCAL DA OBRA:
MATRÍCULA N.º 22.989 - QUADRA Nº 40, RUA LUIS CARLOS DIAS
DIAMANTE DO NORTE-PR / CEP : 87.990-000

CONTEÚDO:	ESCALA
PLANTA BAIXA CALÇADAS DE ACESSO, DETALHES	INDICADA
RESP. TÉCNICO:	
PROPRIETÁRIO:	

ELSON HERNANDES CAMPOS BEATO ARQUITETO E URBANISTA - CREA/RN-3840	PRFETURA DO MUNICÍPIO DE MARIANTE DO NORTE CNPJ: 16.972.082/0001-06	DATA 07/2023
	PRANCHA A1	