

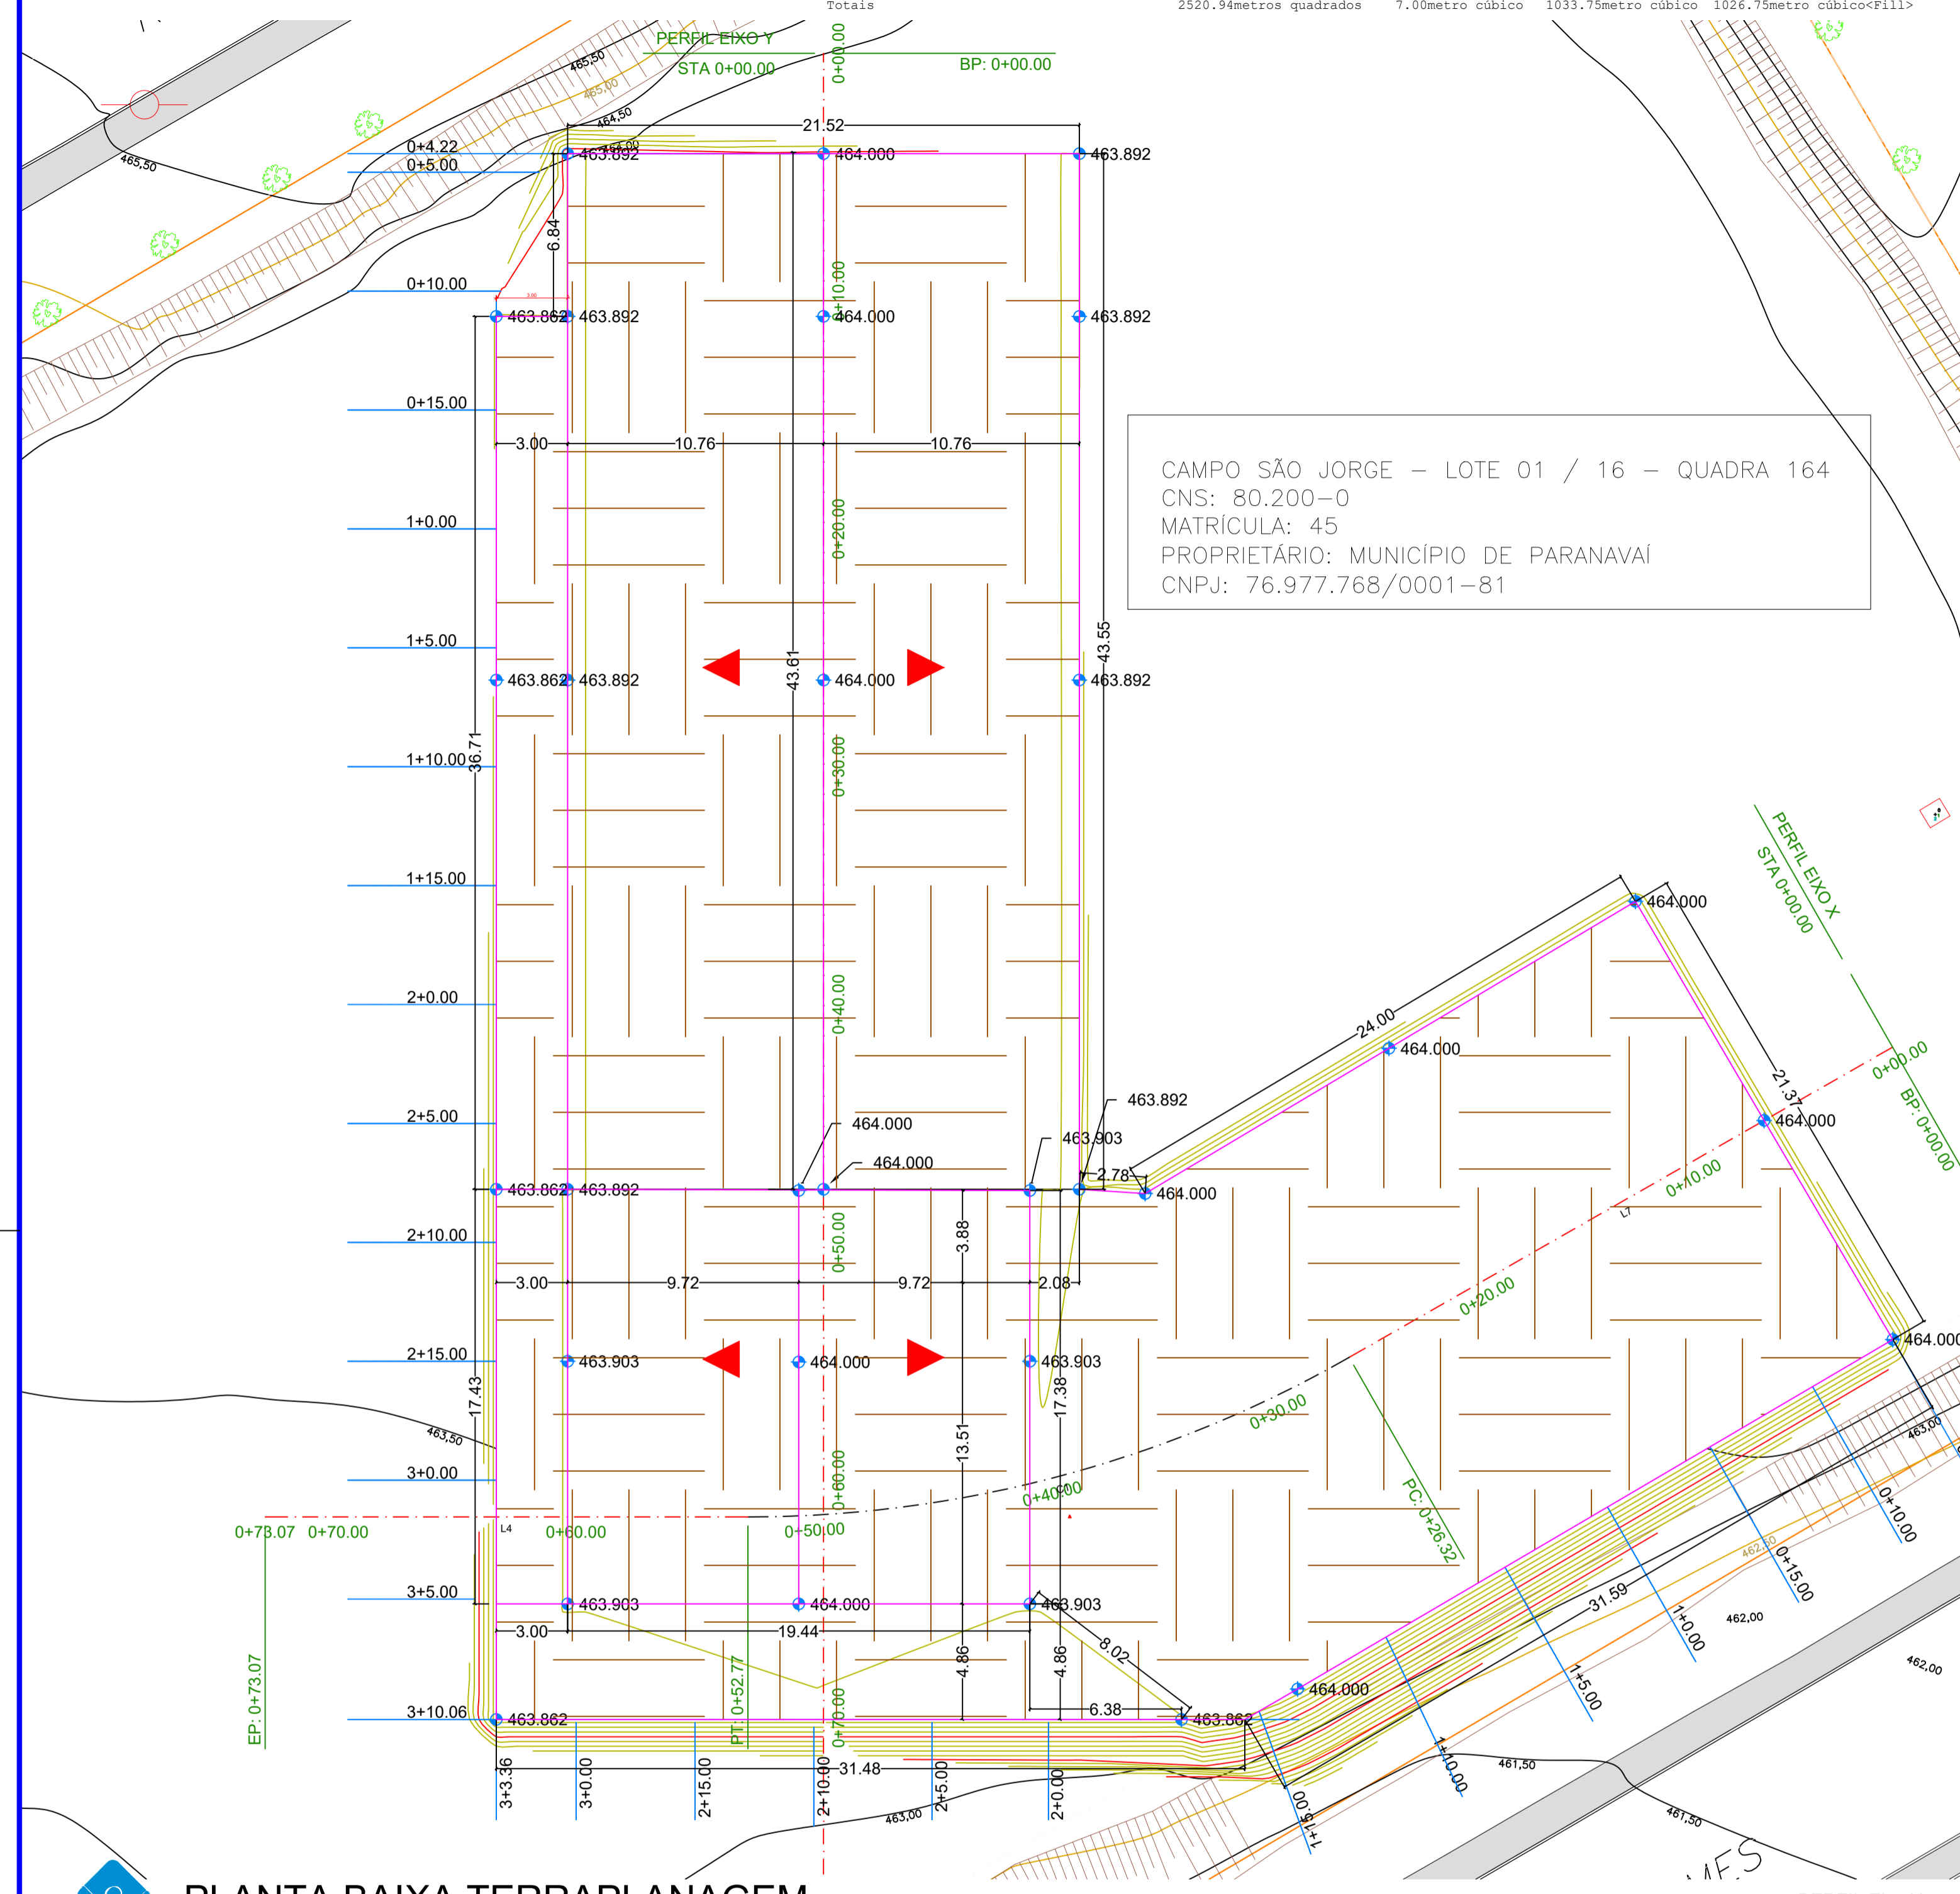


Resumo de corte/aterro						
Nome	Fator de corte	Fator de aterro	Área 2D	Cortar	Aterro	Líquido
VOLUME-1	1.000	1.250	2520.94metros quadrados	7.00metro cúbico	1033.75metro cúbico	1026.75metro cúbico<Fill>
Totais			2520.94metros quadrados	7.00metro cúbico	1033.75metro cúbico	1026.75metro cúbico<Fill>

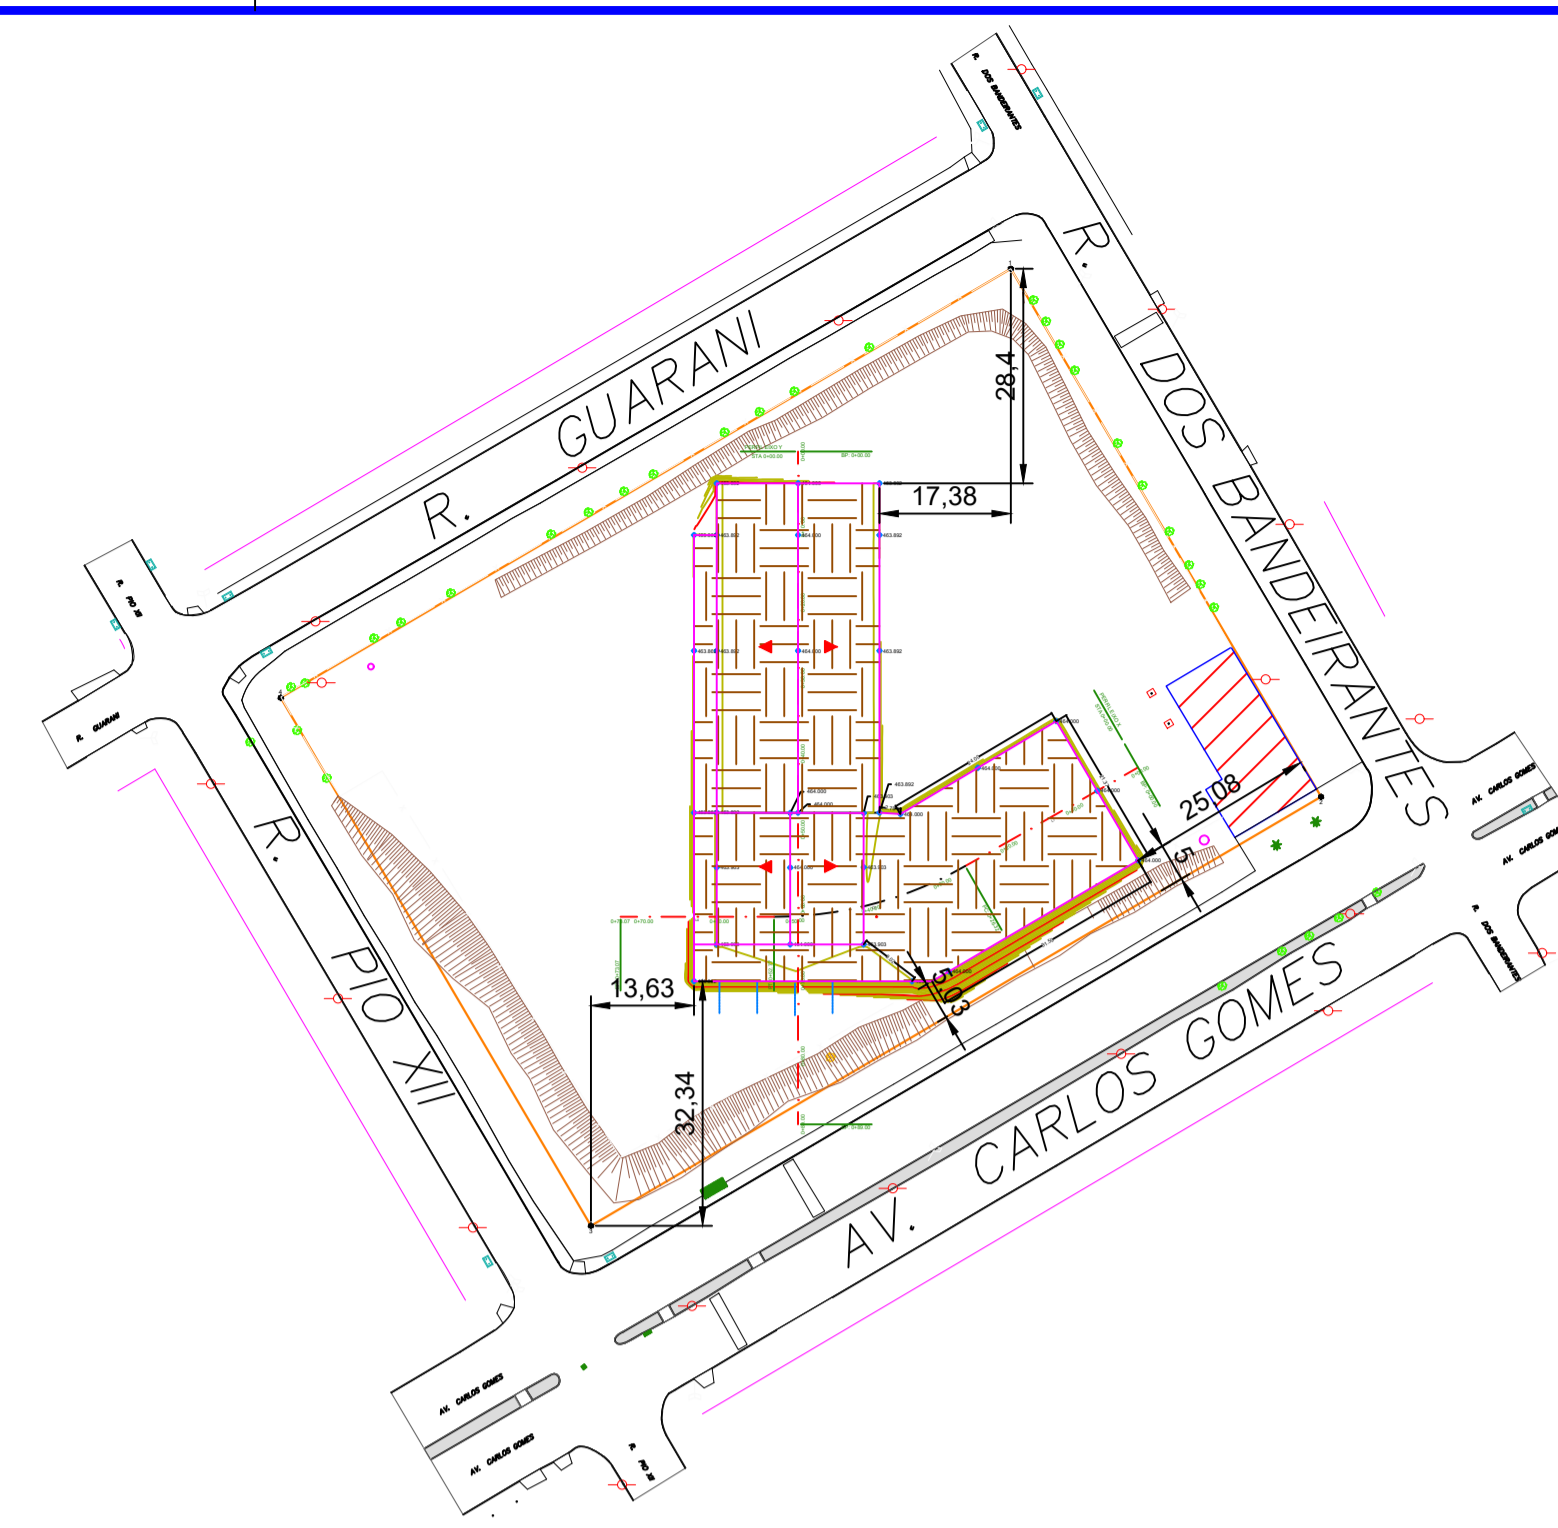


CAMPO SÃO JORGE - LOTE 01 / 16 - QUADRA 164
 CNS: 80.200-0
 MATRÍCULA: 45
 PROPRIETÁRIO: MUNICÍPIO DE PARANAÍ
 CNPJ: 76.977.768/0001-81

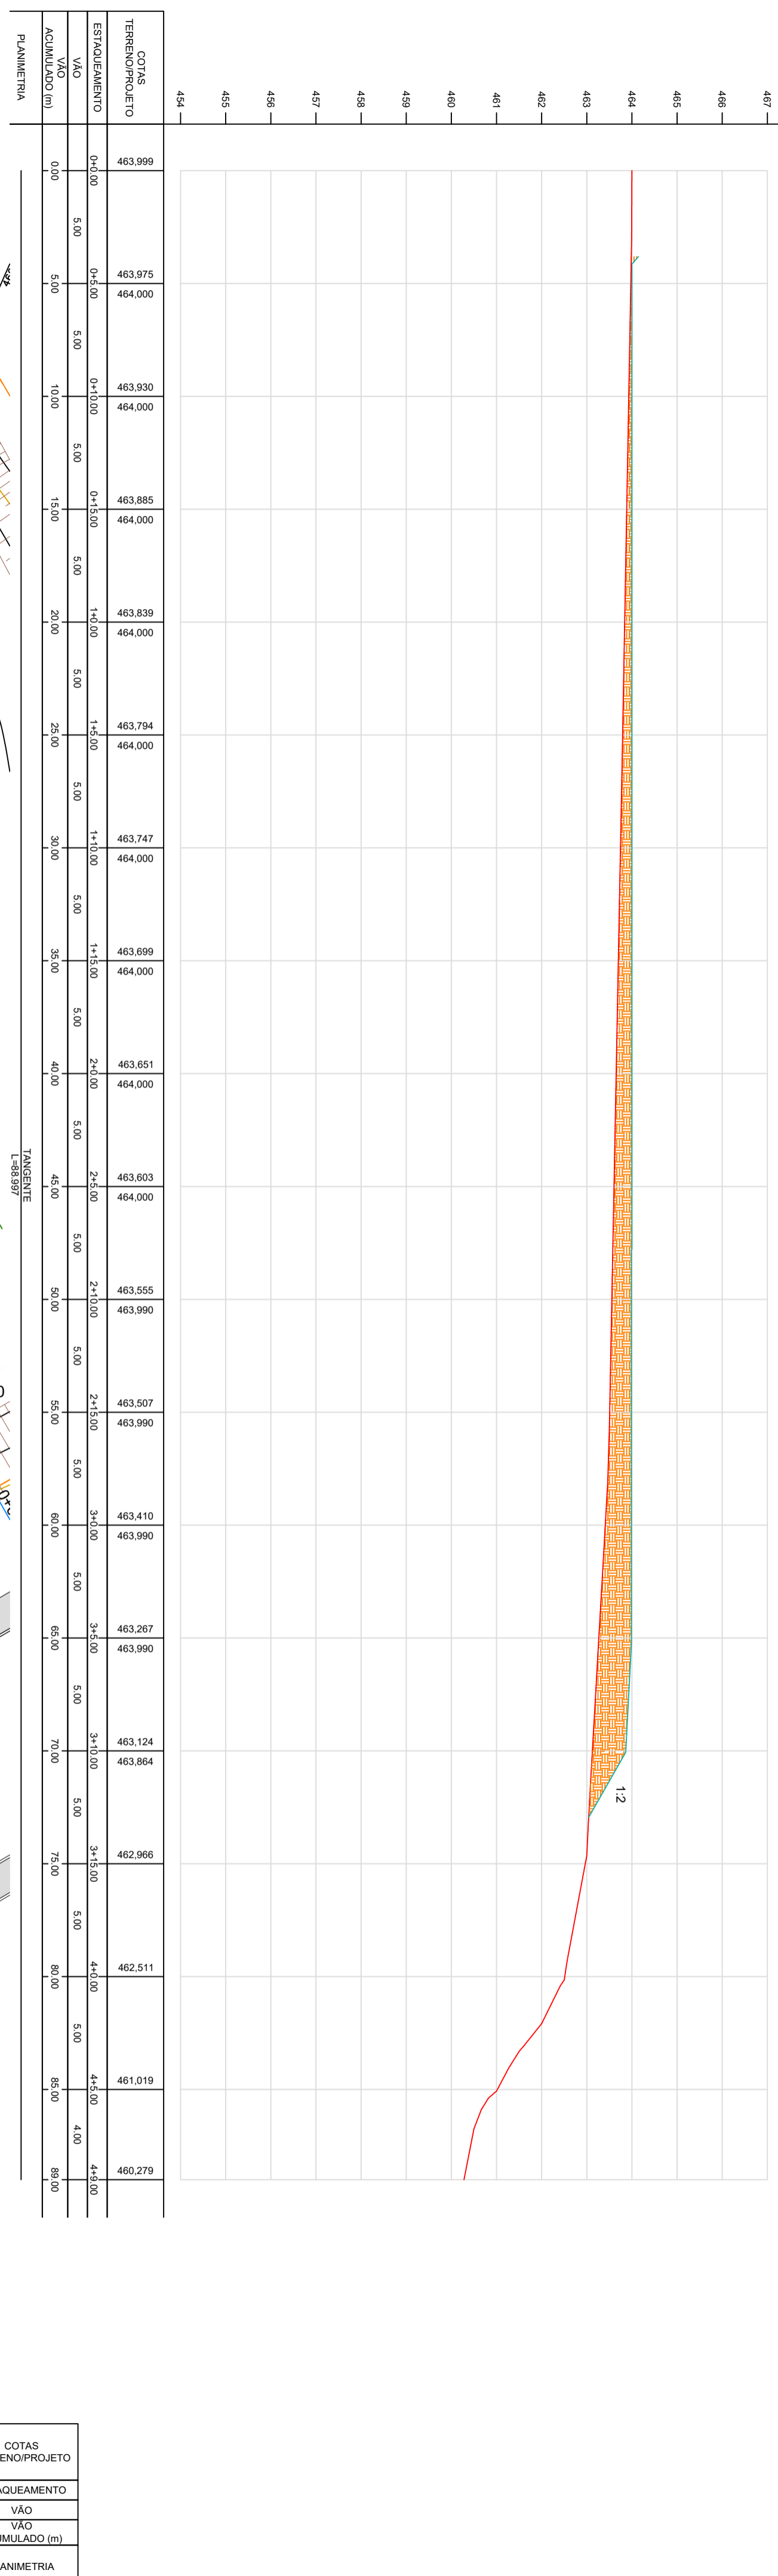


PLANTA BAIXA SITUAÇÃO
 ESCALA: 1:1000

- Terreno Natural
- Cota Projeto/Plato
- Seção em Corte
- Seção em Aterro

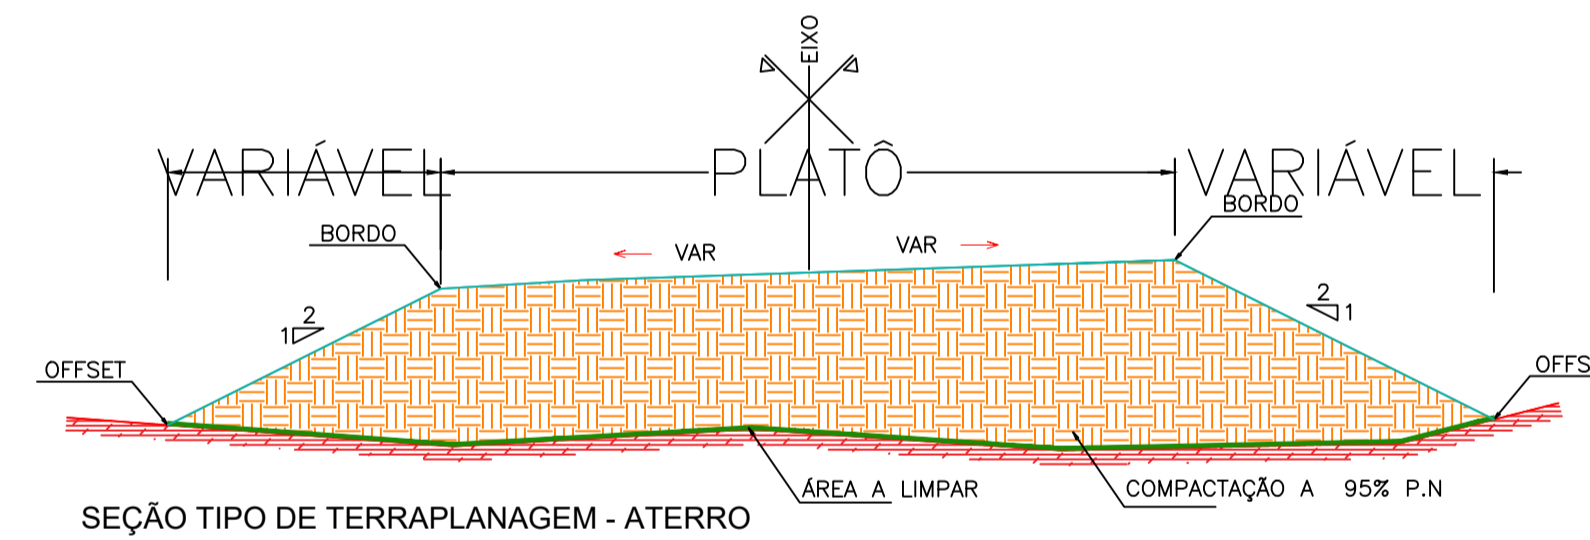


SEÇÃO TIPO DE TERRAPLANAGEM - ATERRO

PLANTA BAIXA TERRAPLANAGEM
 ESCALA: 1:200

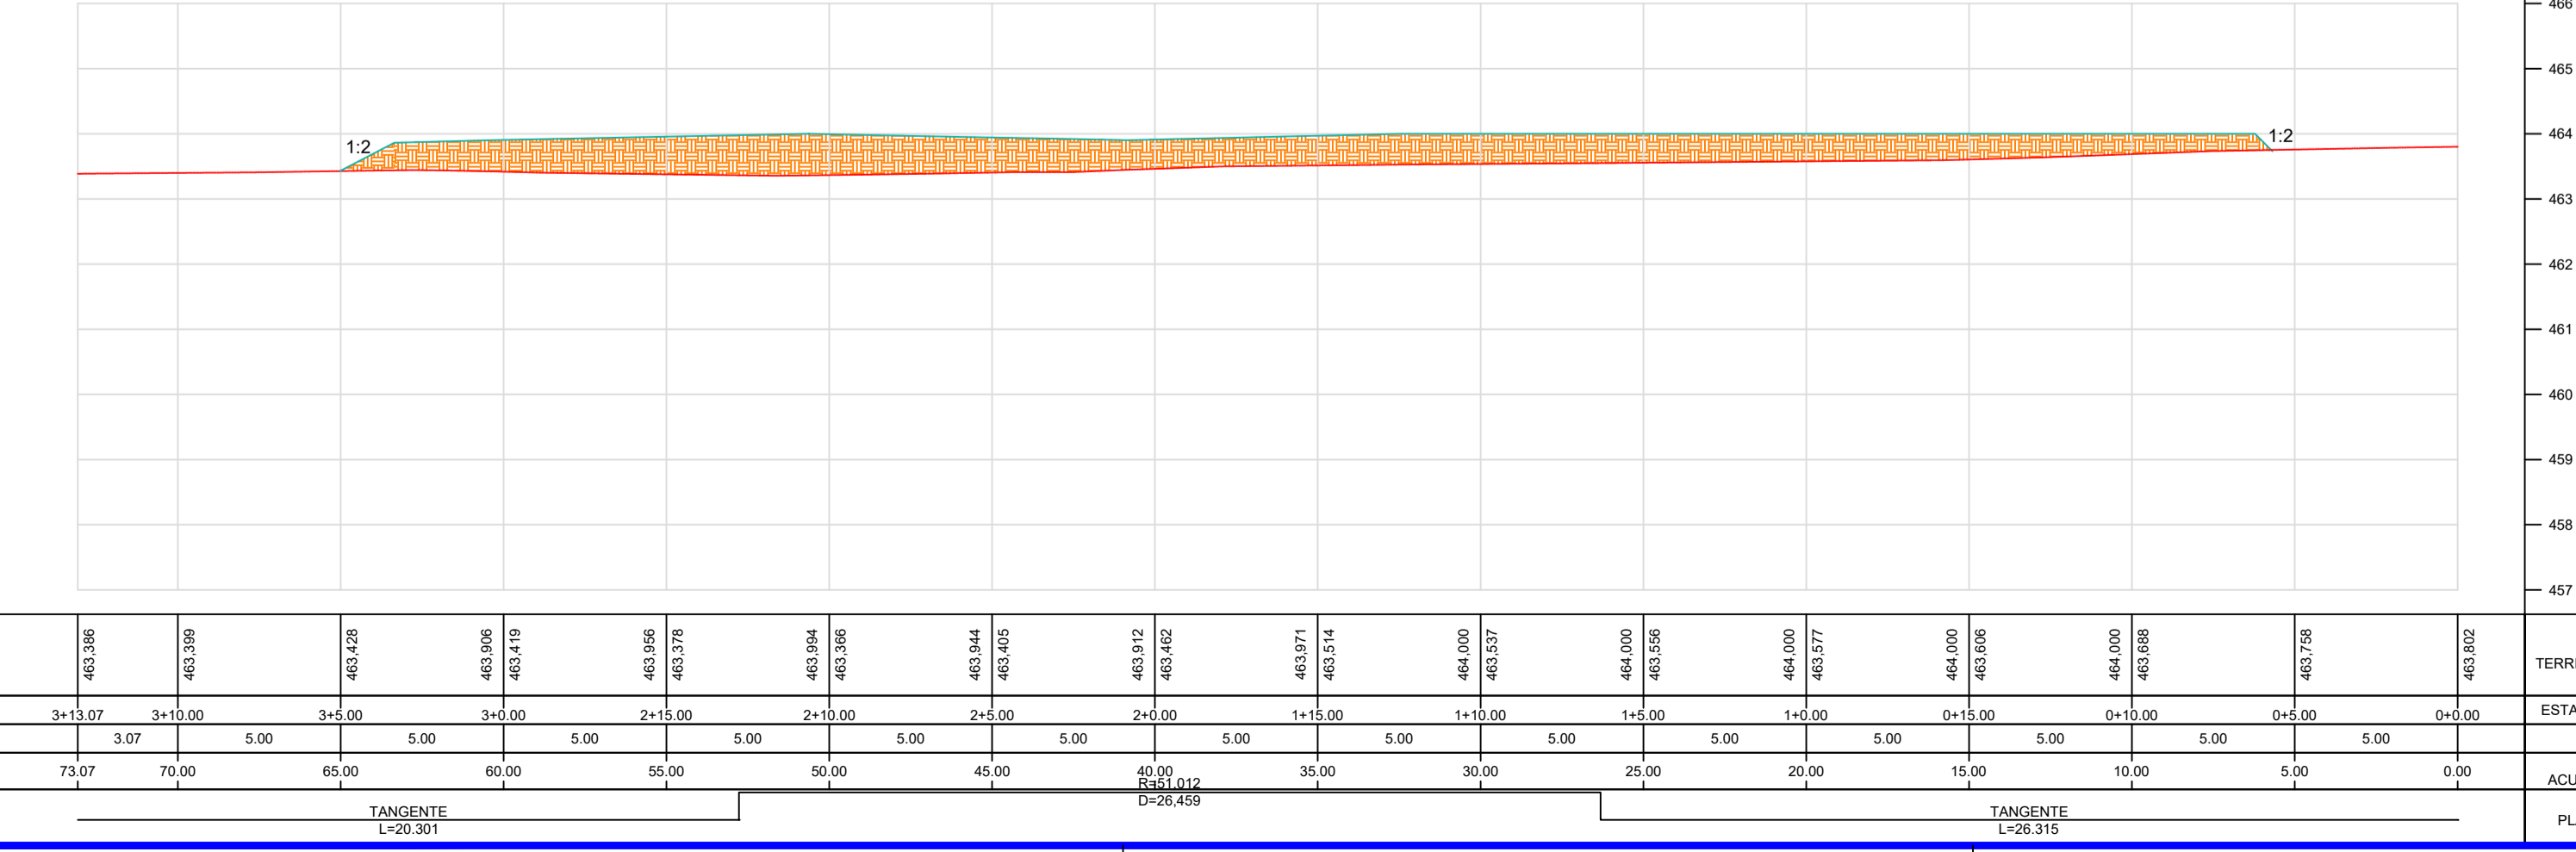






DATA ELAB.: NOV 2025	CONVENIENTE:	CONCEDENTE:	TIPO: TERRAP	MODIFICAÇÕES:	FOLHA: 01/04
CONVENIENTE: PREFEITURA MUNICIPAL DE PARANAÍ-PR					ÁREAS:
OBRA: CONSTRUÇÃO MEU CAMPINHO - SÃO JORGE					ÁREA: 2.293,30m ²
CONTEÚDO: PROJETO DE TERRAPLANAGEM - PLANTA BAIXA E PERFIS LONGITUDINAL					ASSINATURA:
LOCAL: AV CARLOS GOMES LOTE 01/16 QUADRA 164 - PARANAÍ - PR					
* DIMENSÕES DO DESENHO EM METRO					Responsável Técnico
** ESCALA INDICADA EM PLANTAS					

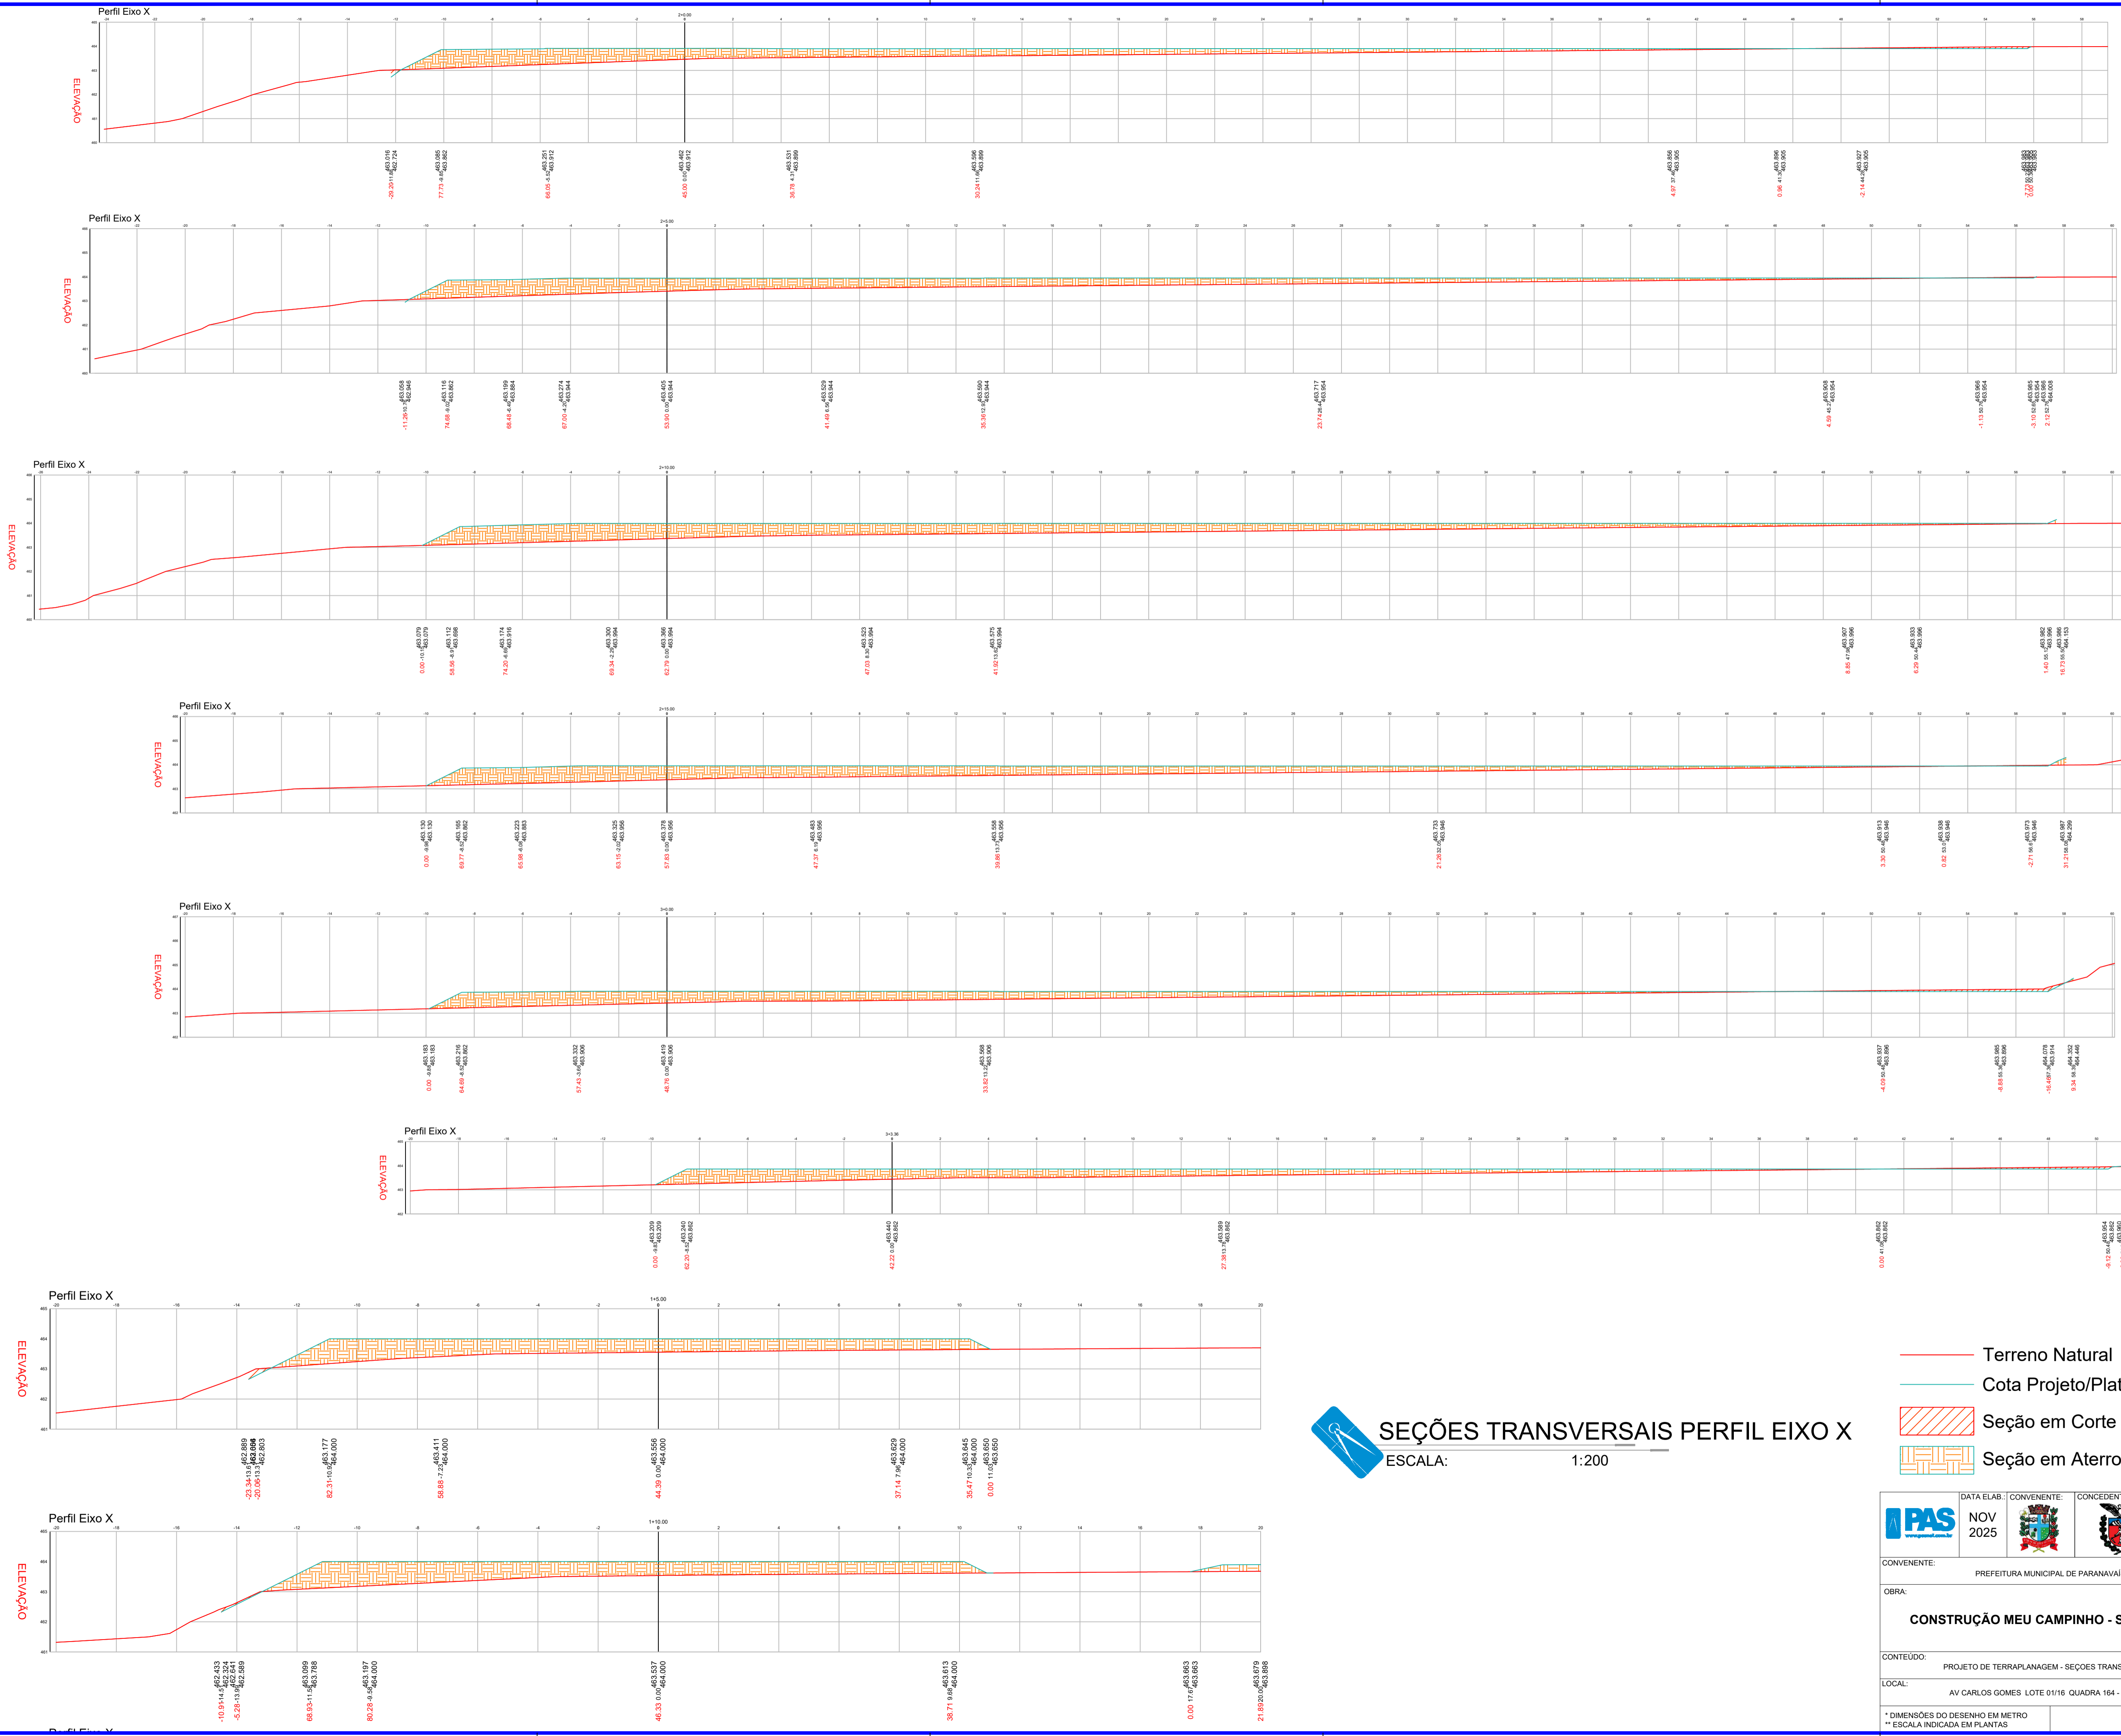

SEÇÕES TRANSVERSAIS PERFIL EIXO X
 ESCALA: 1:200

- Terreno Natural
- Cota Projeto/Plato
- Seção em Corte
- Seção em Aterro

	DATA ELAB:	CONVENIENTE:	CONCEDENTE:	TIPO:	MODIFICAÇÕES:	FOLHA:
	NOV 2025			TERRAP		02/04
CONVENIENTE: PREFEITURA MUNICIPAL DE PARANAÍ-PR					ÁREAS:	
OBRA: CONSTRUÇÃO MEU CAMPINHO - SÃO JORGE					ÁREA: 2.293,30m ²	
CONTEÚDO: PROJETO DE TERRAPLANAGEM - SEÇÕES TRANSVERSAIS EIXO X					ASSINATURA:	
LOCAL: AV CARLOS GOMES LOTE 0116 QUADRA 164 - PARANAÍ - PR					 Thiago Wilker Koch Engenheiro Civil CREA 037117/PR-1 (051) 9 9555 6237	
* DIMENSÕES DO DESENHO EM METRO ** ESCALA INDICADA EM PLANTAS						
					Responsável Técnico	

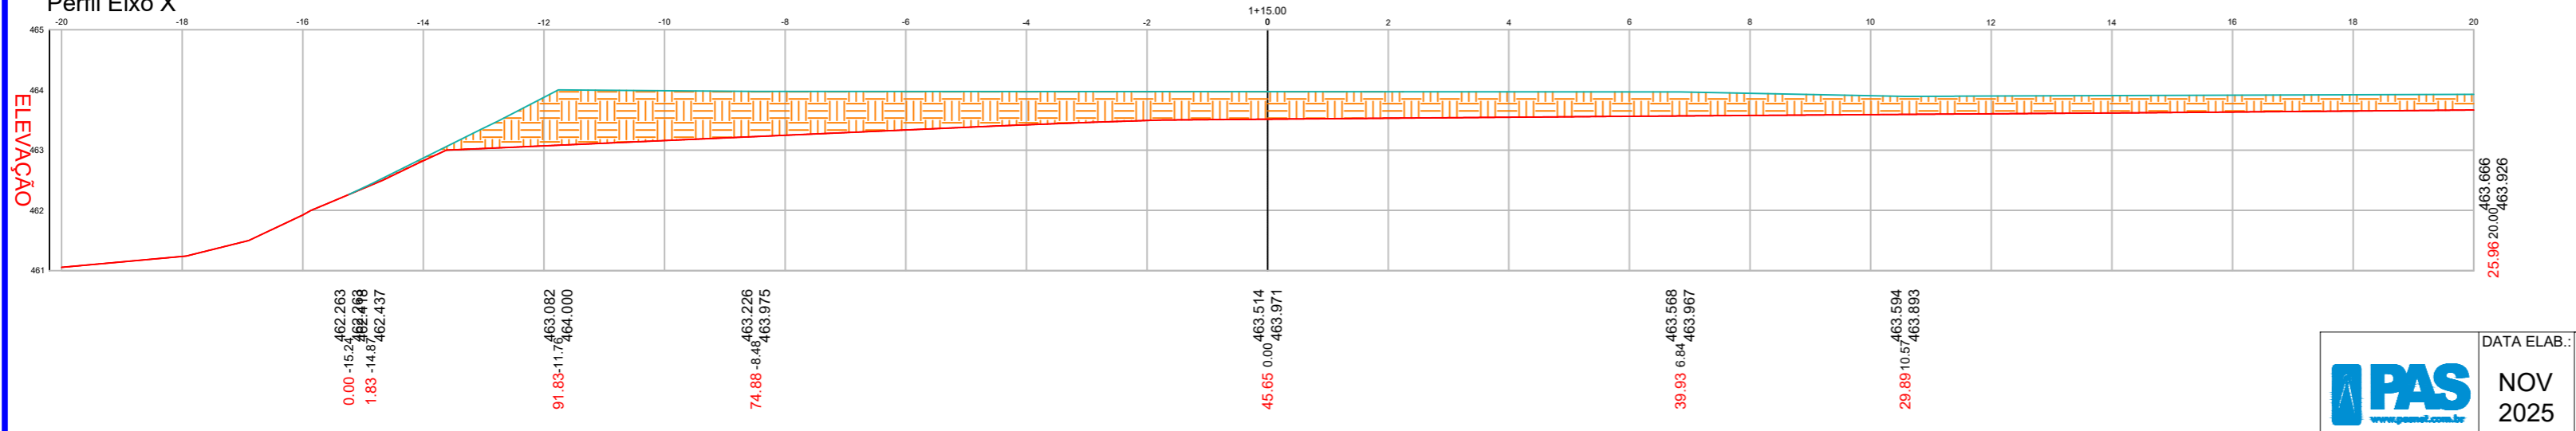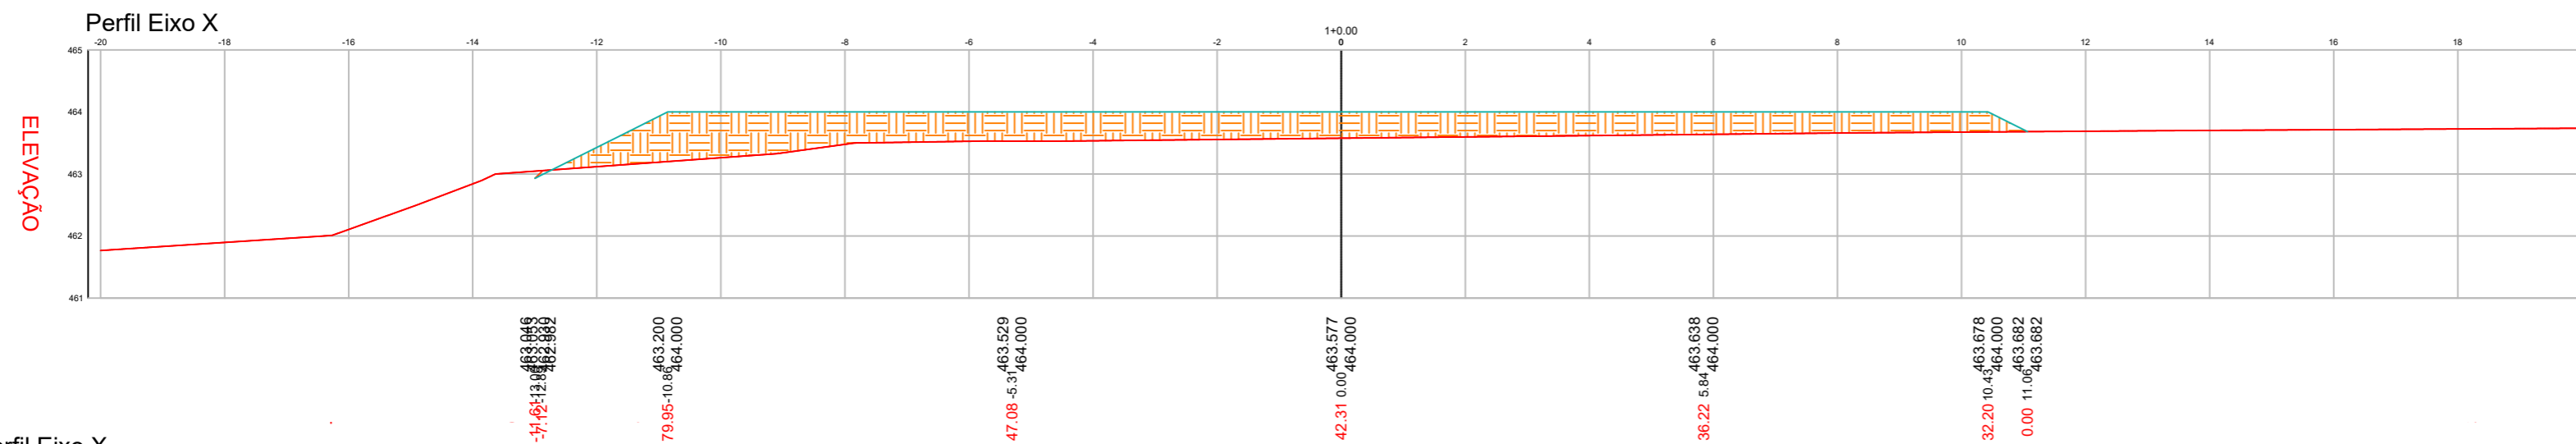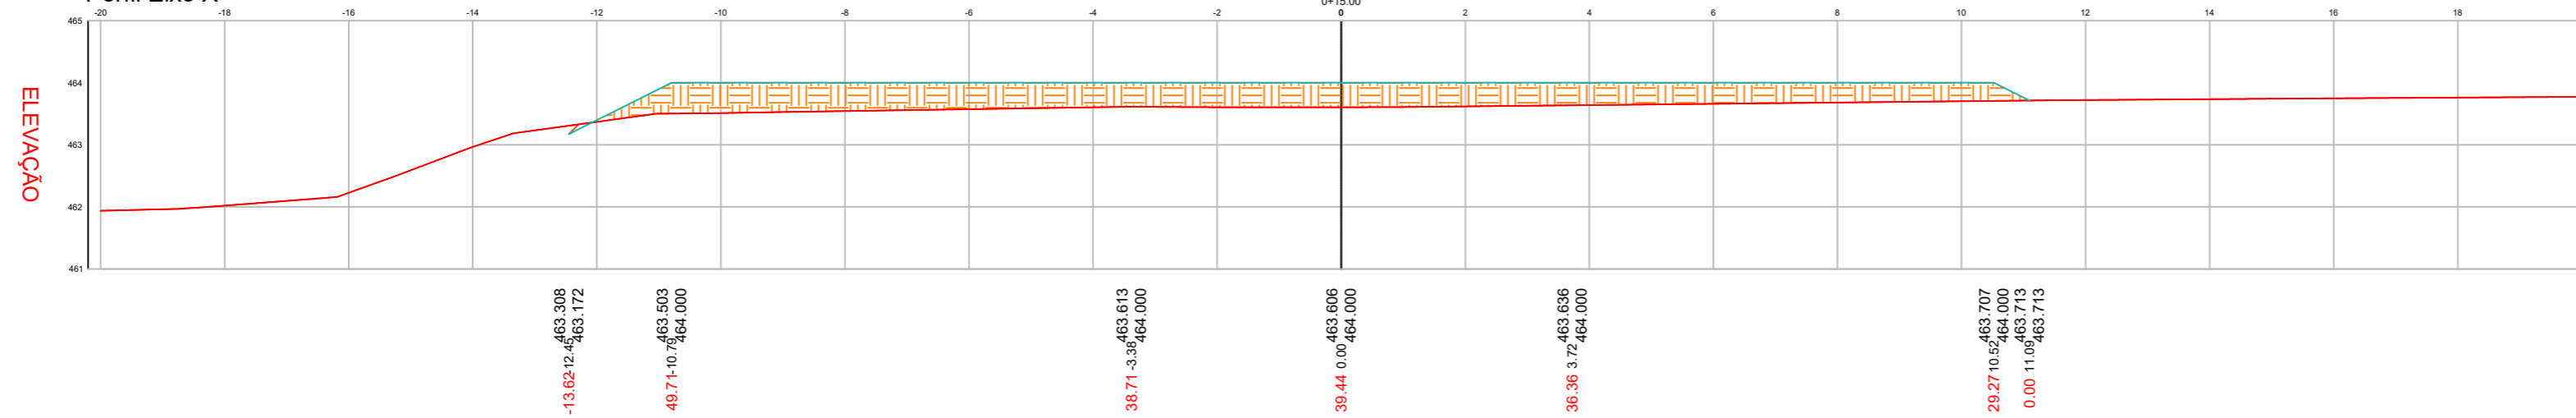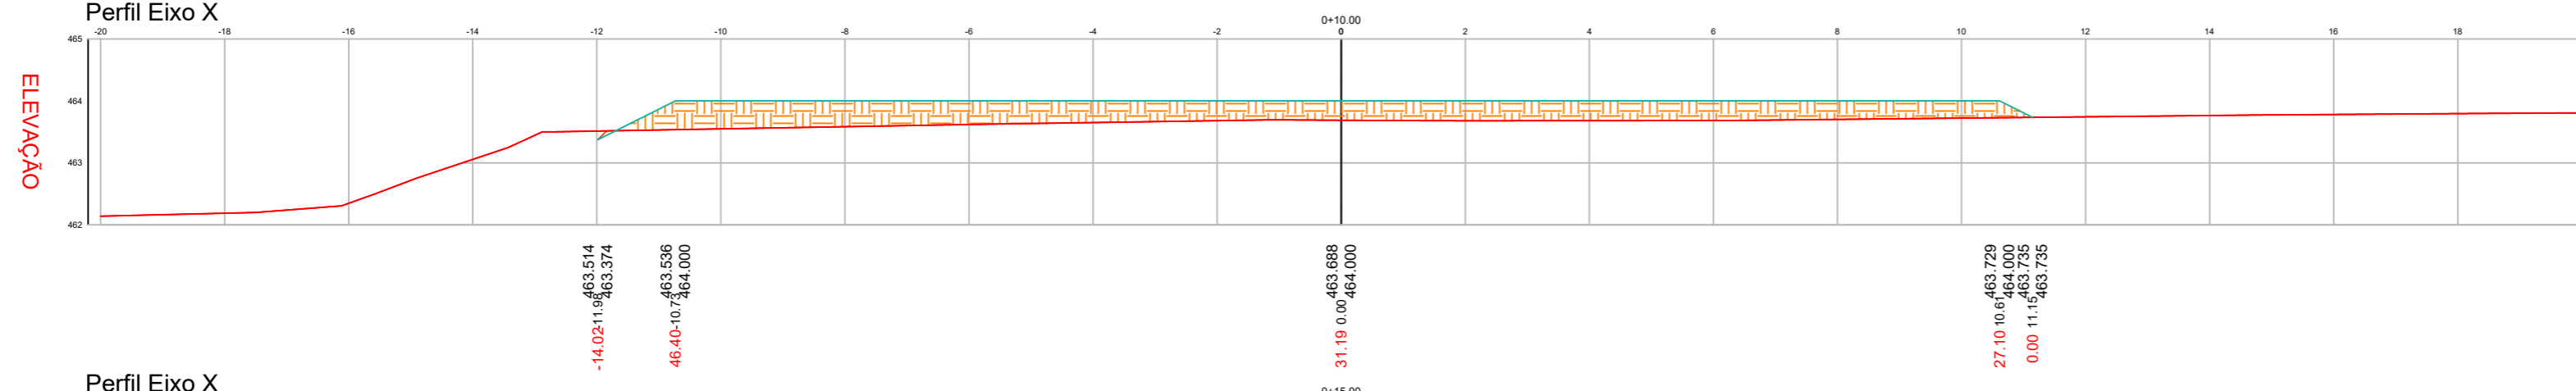
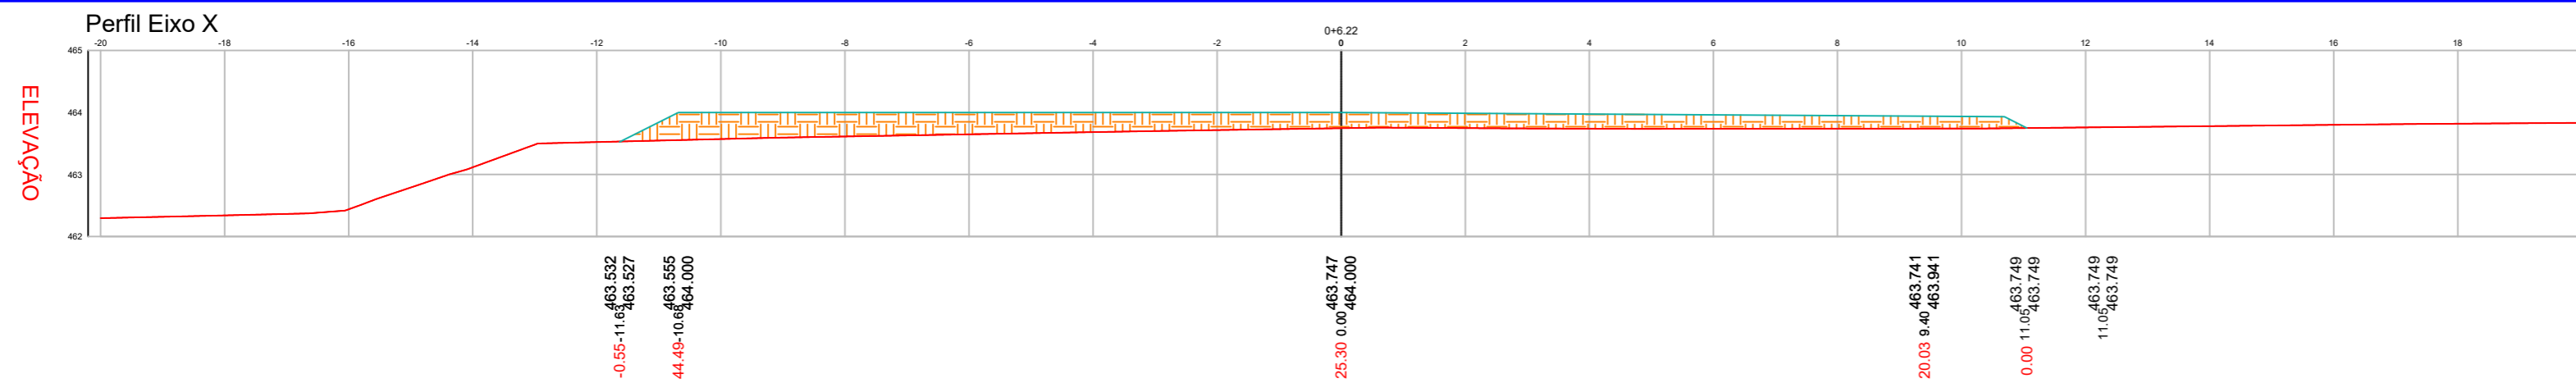


SEÇÕES TRANSVERSAIS PERFIL EIXO X
 ESCALA: 1:200

- Terreno Natural
- Cota Projeto/Plato
- Seção em Corte
- Seção em Aterro

	DATA ELAB.: NOV 2025	CONVENIENTE:	CONCEDENTE:	TIPO: TERRAP	MODIFICAÇÕES:	FOLHA: 03/04
	CONVENIENTE: PREFEITURA MUNICIPAL DE PARANAVAL-PR					ÁREAS:
OBRA: CONSTRUÇÃO MEU CAMPINHO - SÃO JORGE						
CONTEÚDO: PROJETO DE TERRAPLANAGEM - SEÇÕES TRANSVERSAIS EIXO X						
LOCAL: AV CARLOS GOMES LOTE 01/16 QUADRA 164 - PARANAVAL - PR						
* DIMENSÕES DO DESENHO EM METRO ** ESCALA INDICADA EM PLANTAS					ASSINATURA: Thiago Wilher Klöck Engenheiro Civil CREA 6257 D-PR (69) 9 9955 6237 Responsável Técnico	

"Es que tenho posto em teu coração sabedoria, entendimento e ciência em todo artifício - Êxodo 31:6"

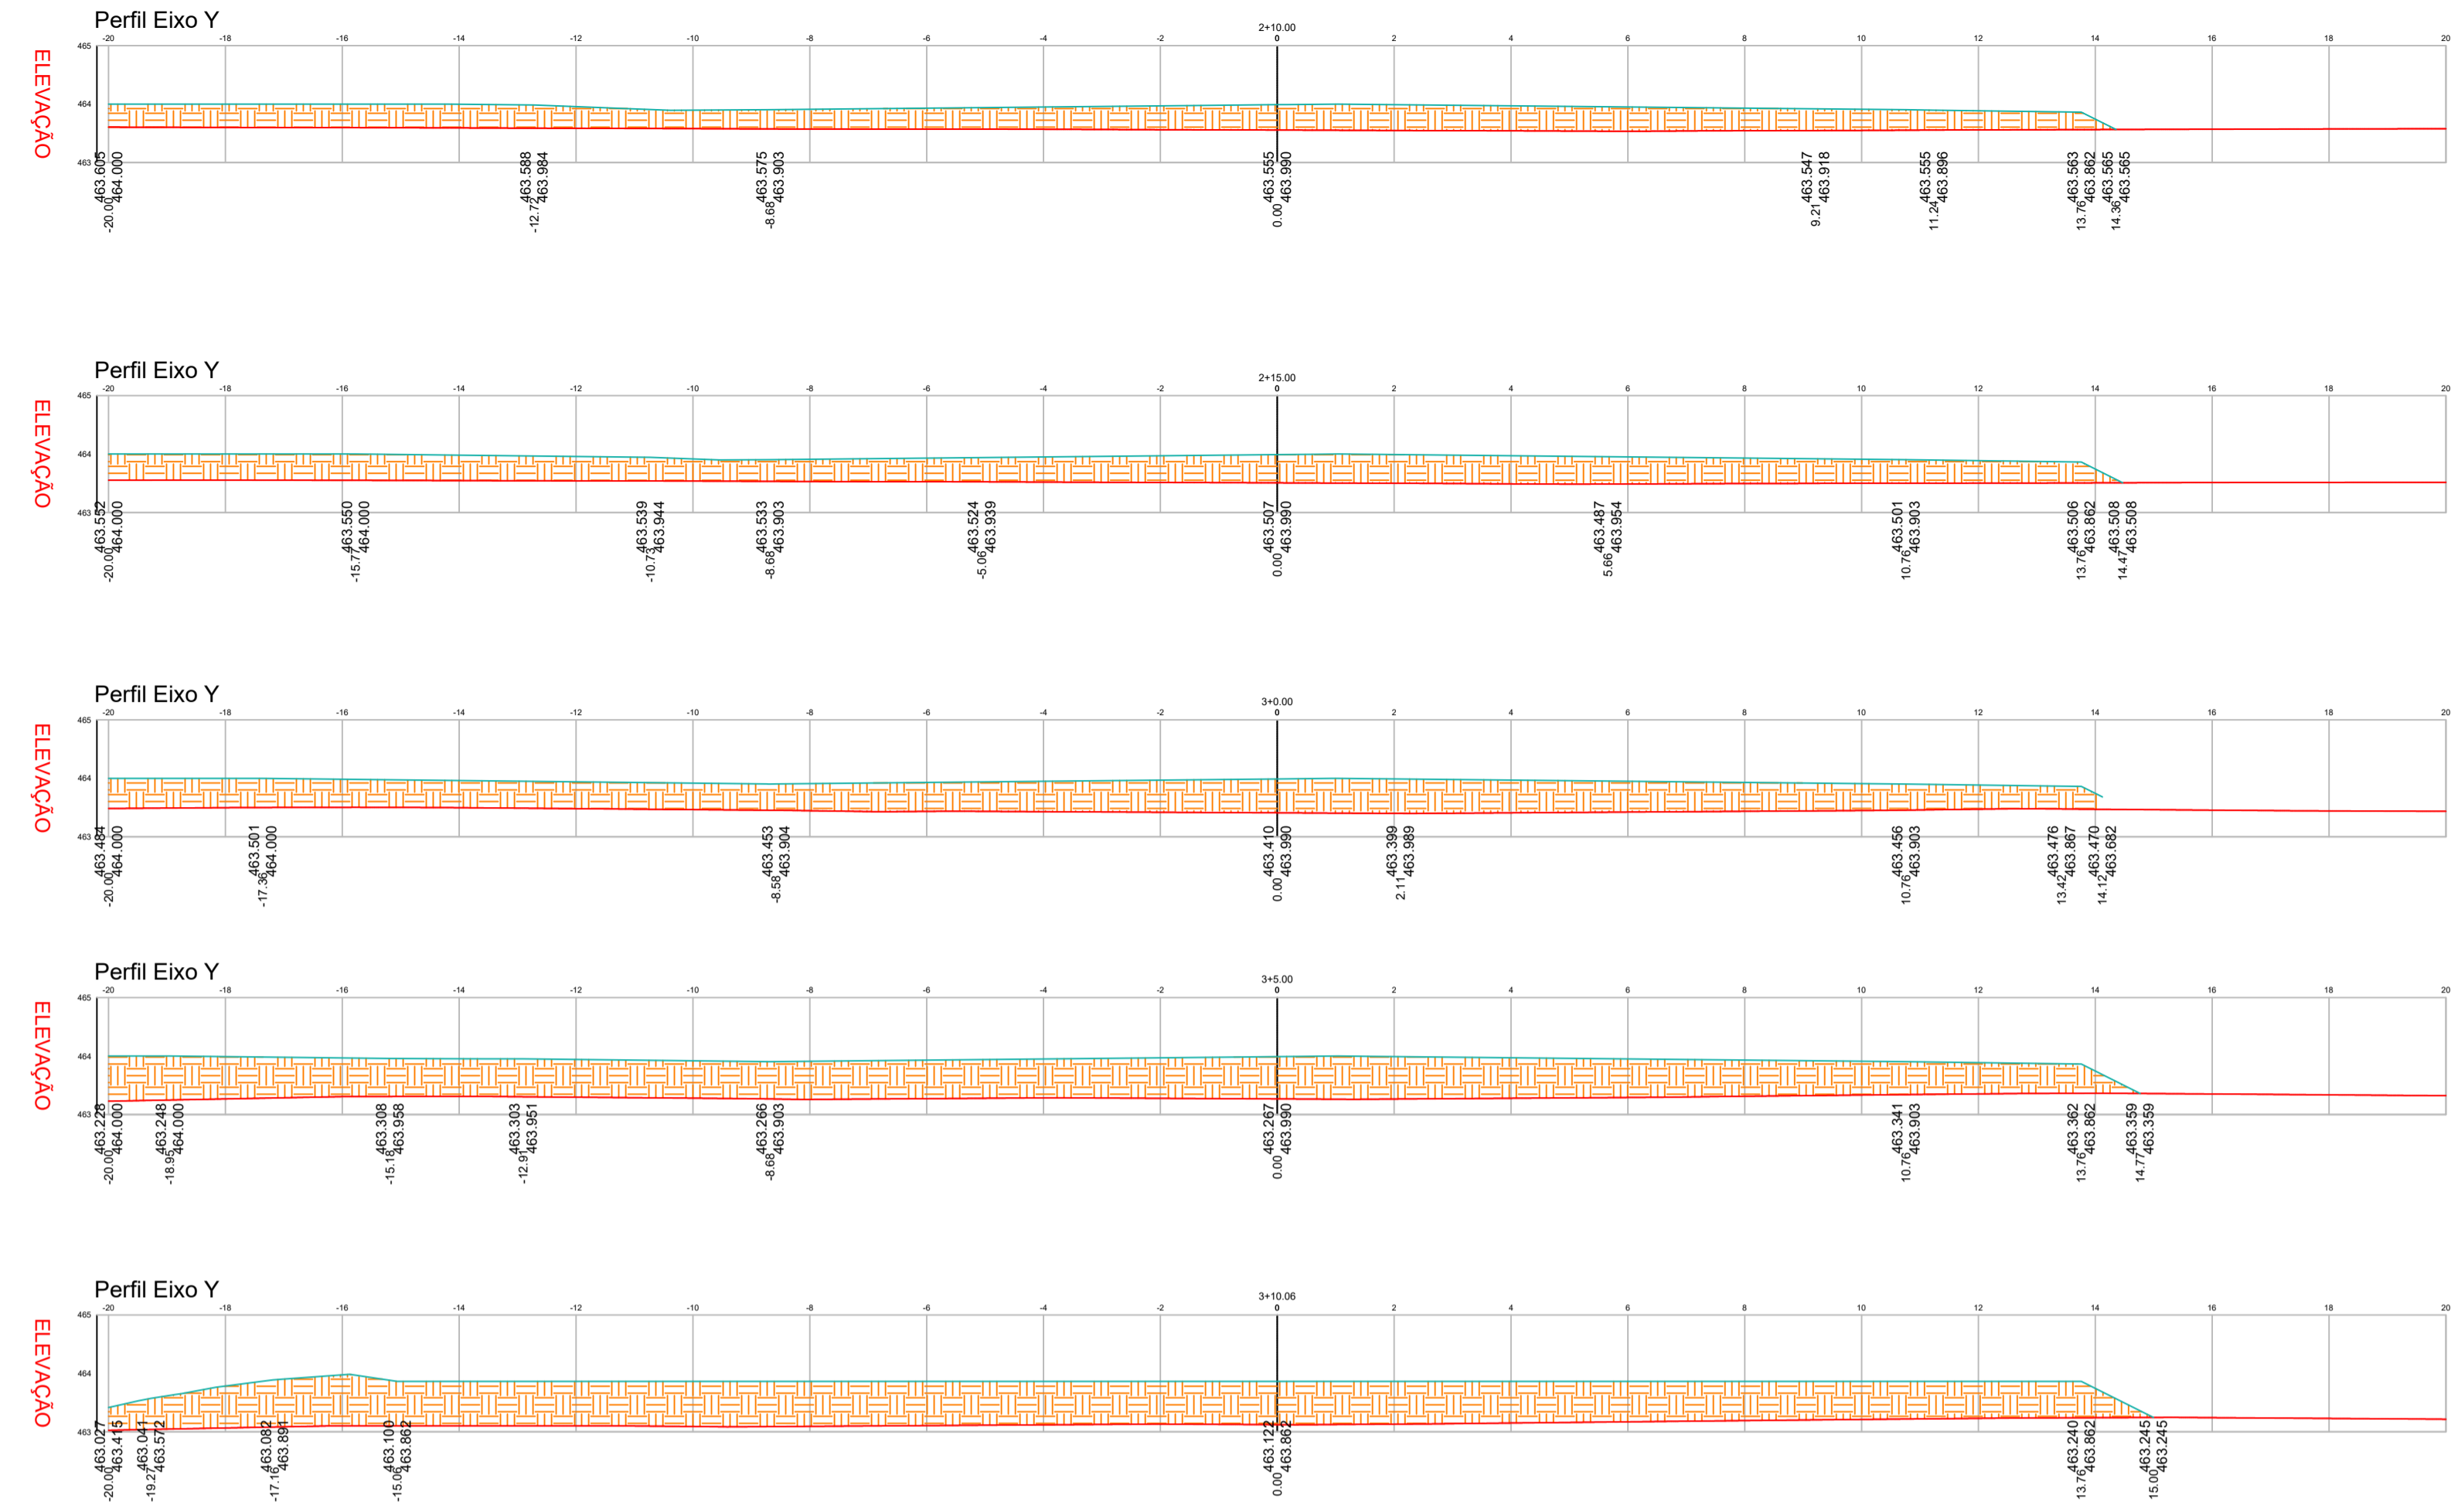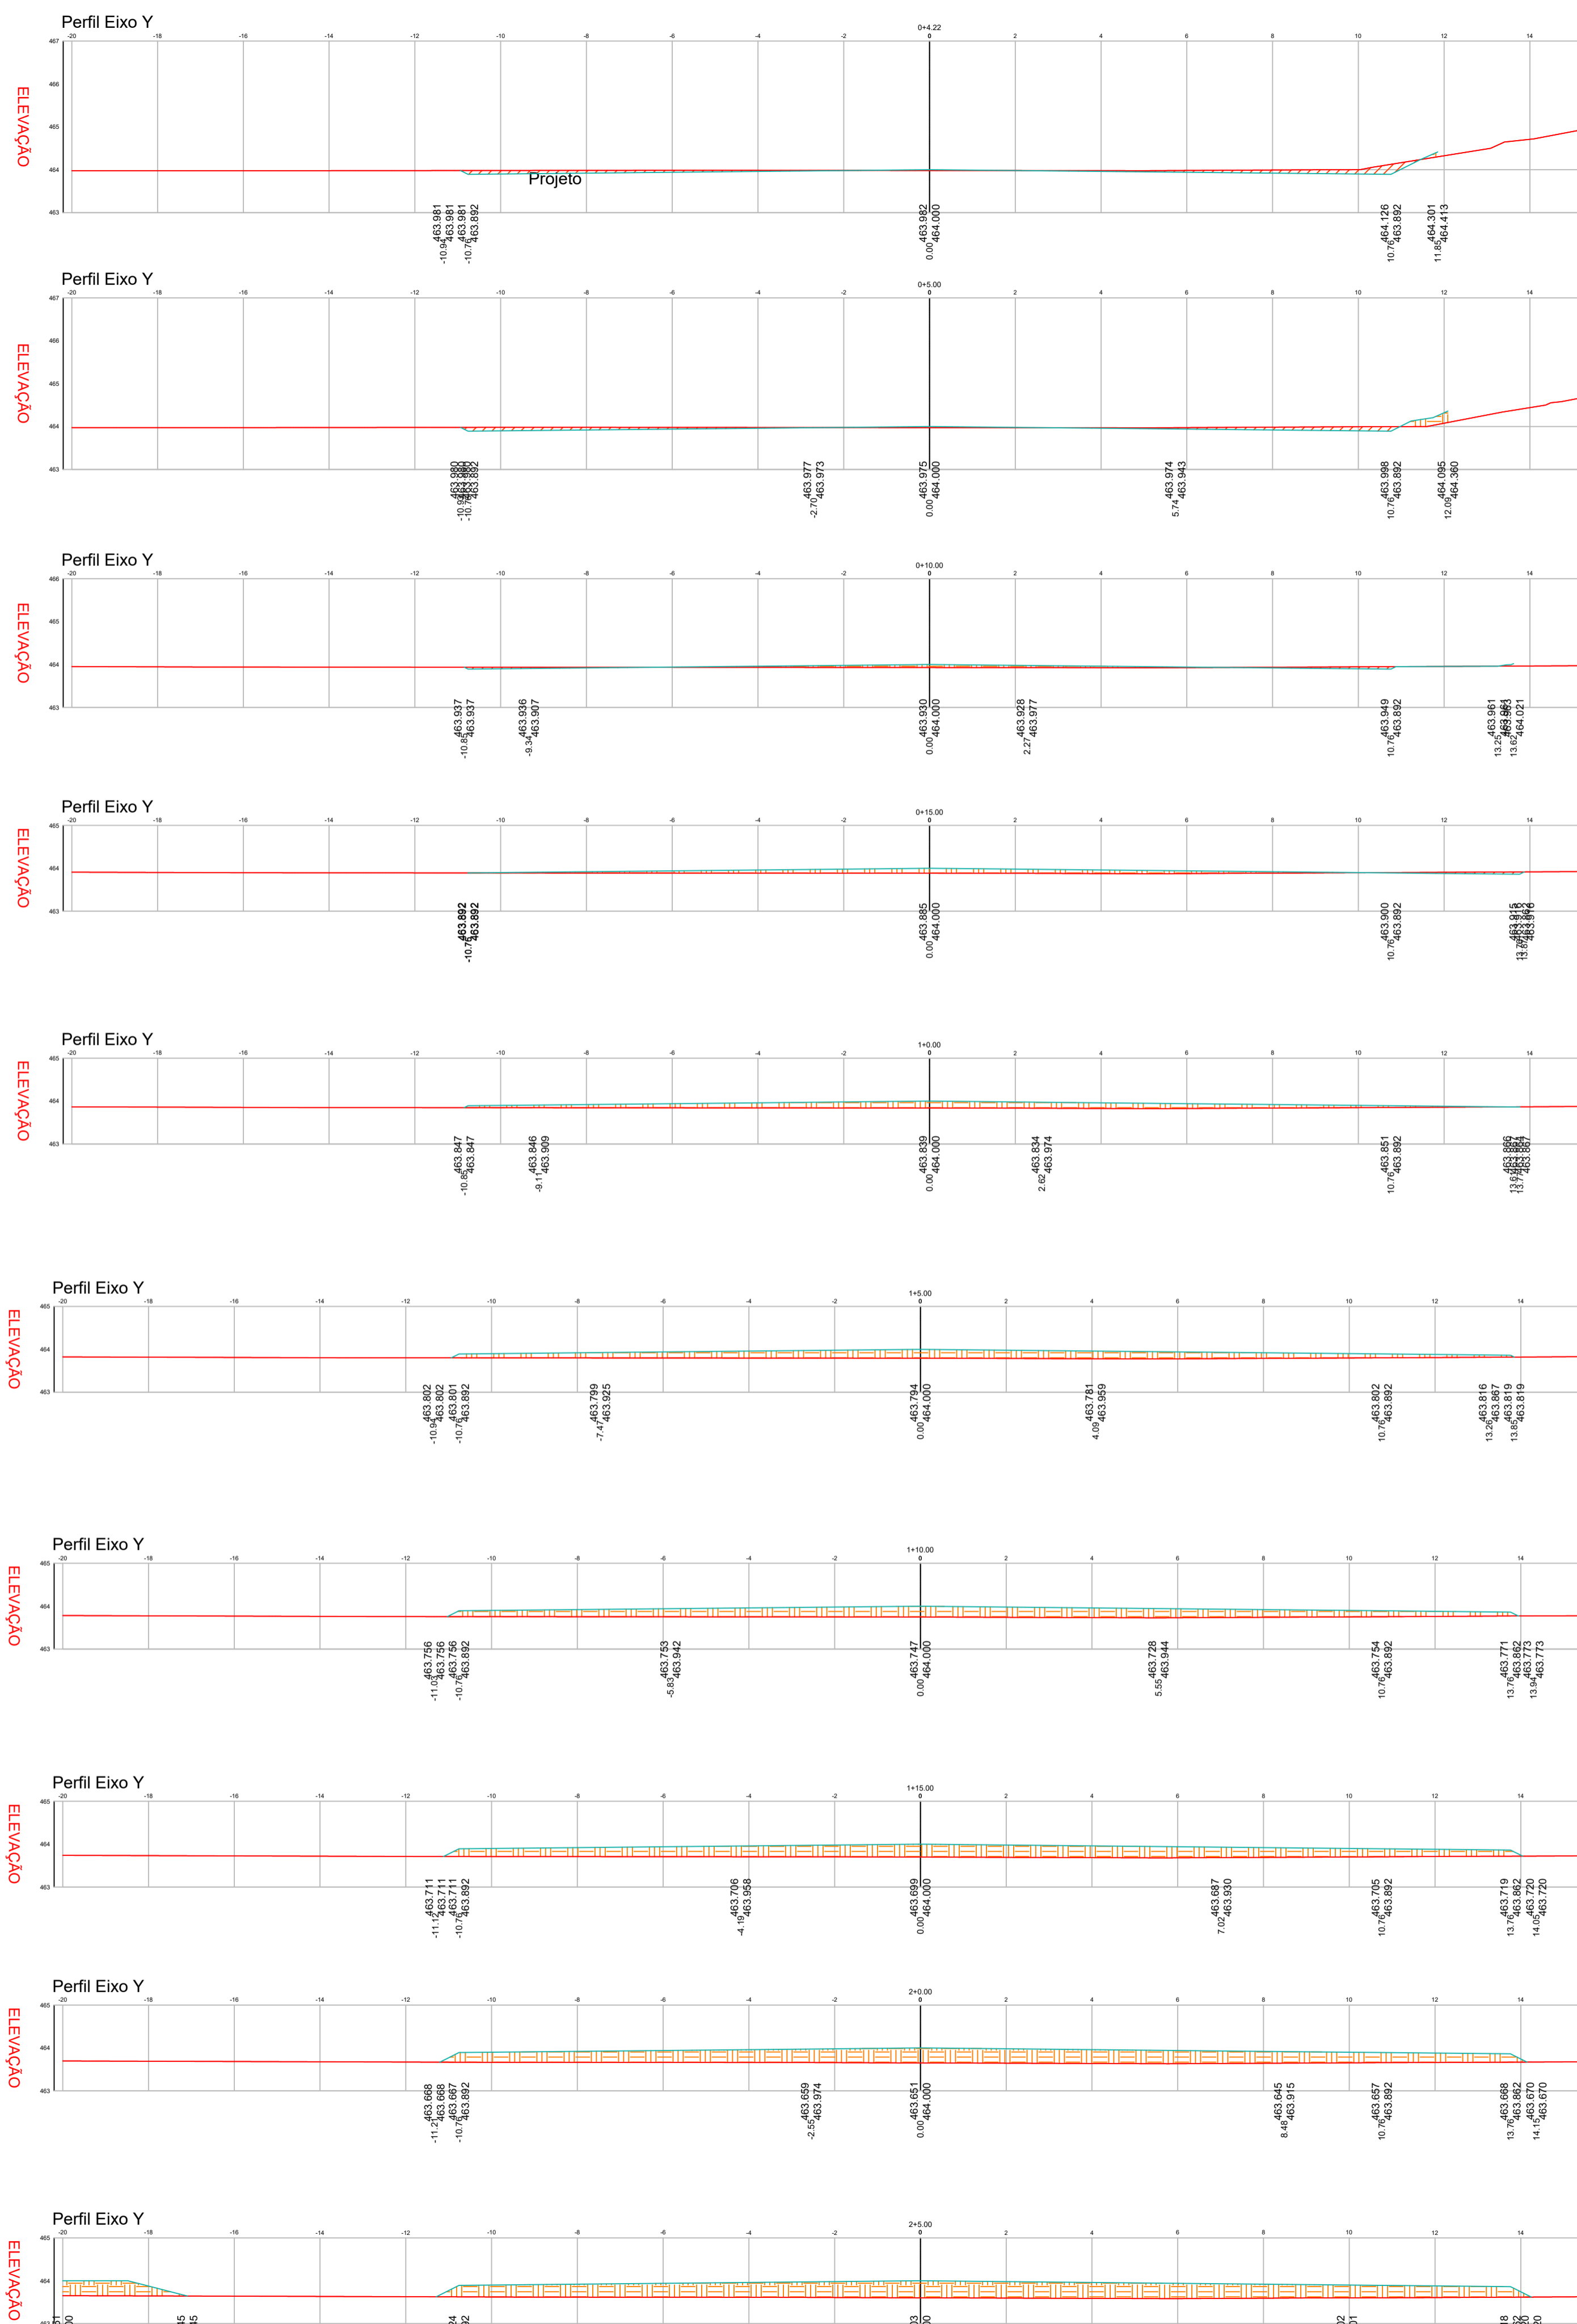

SEÇÕES TRANSVERSAIS - PERFIL EIXO Y
 ESCALA: 1:200

- Terreno Natural
- Cota Projeto/Plato
- Seção em Corte
- Seção em Aterro

	DATA ELAB:	CONVENIENTE:	CONCEDENTE:	TIPO:	MODIFICAÇÕES:	FOLHA:
	NOV 2025			TERRAP		04/04
CONVENIENTE: PREFEITURA MUNICIPAL DE PARANAÍ-PR						ÁREAS:
OBRA: CONSTRUÇÃO MEU CAMPINHO - SÃO JORGE						ÁREA: 2.293,30m ²
CONTEÚDO: PROJETO DE TERRAPLANAGEM - SEÇÕES TRANSVERSAIS EIXOY						ASSINATURA:
LOCAL: AV CARLOS GOMES LOTE 0116 QUADRA 164 - PARANAÍ - PR						 Thiago Wilner Koch Engenheiro Civil CREA 437 D-1/PR (69) 9 9555 6237
* DIMENSÕES DO DESENHO EM METRO ** ESCALA INDICADA EM PLANTAS						