



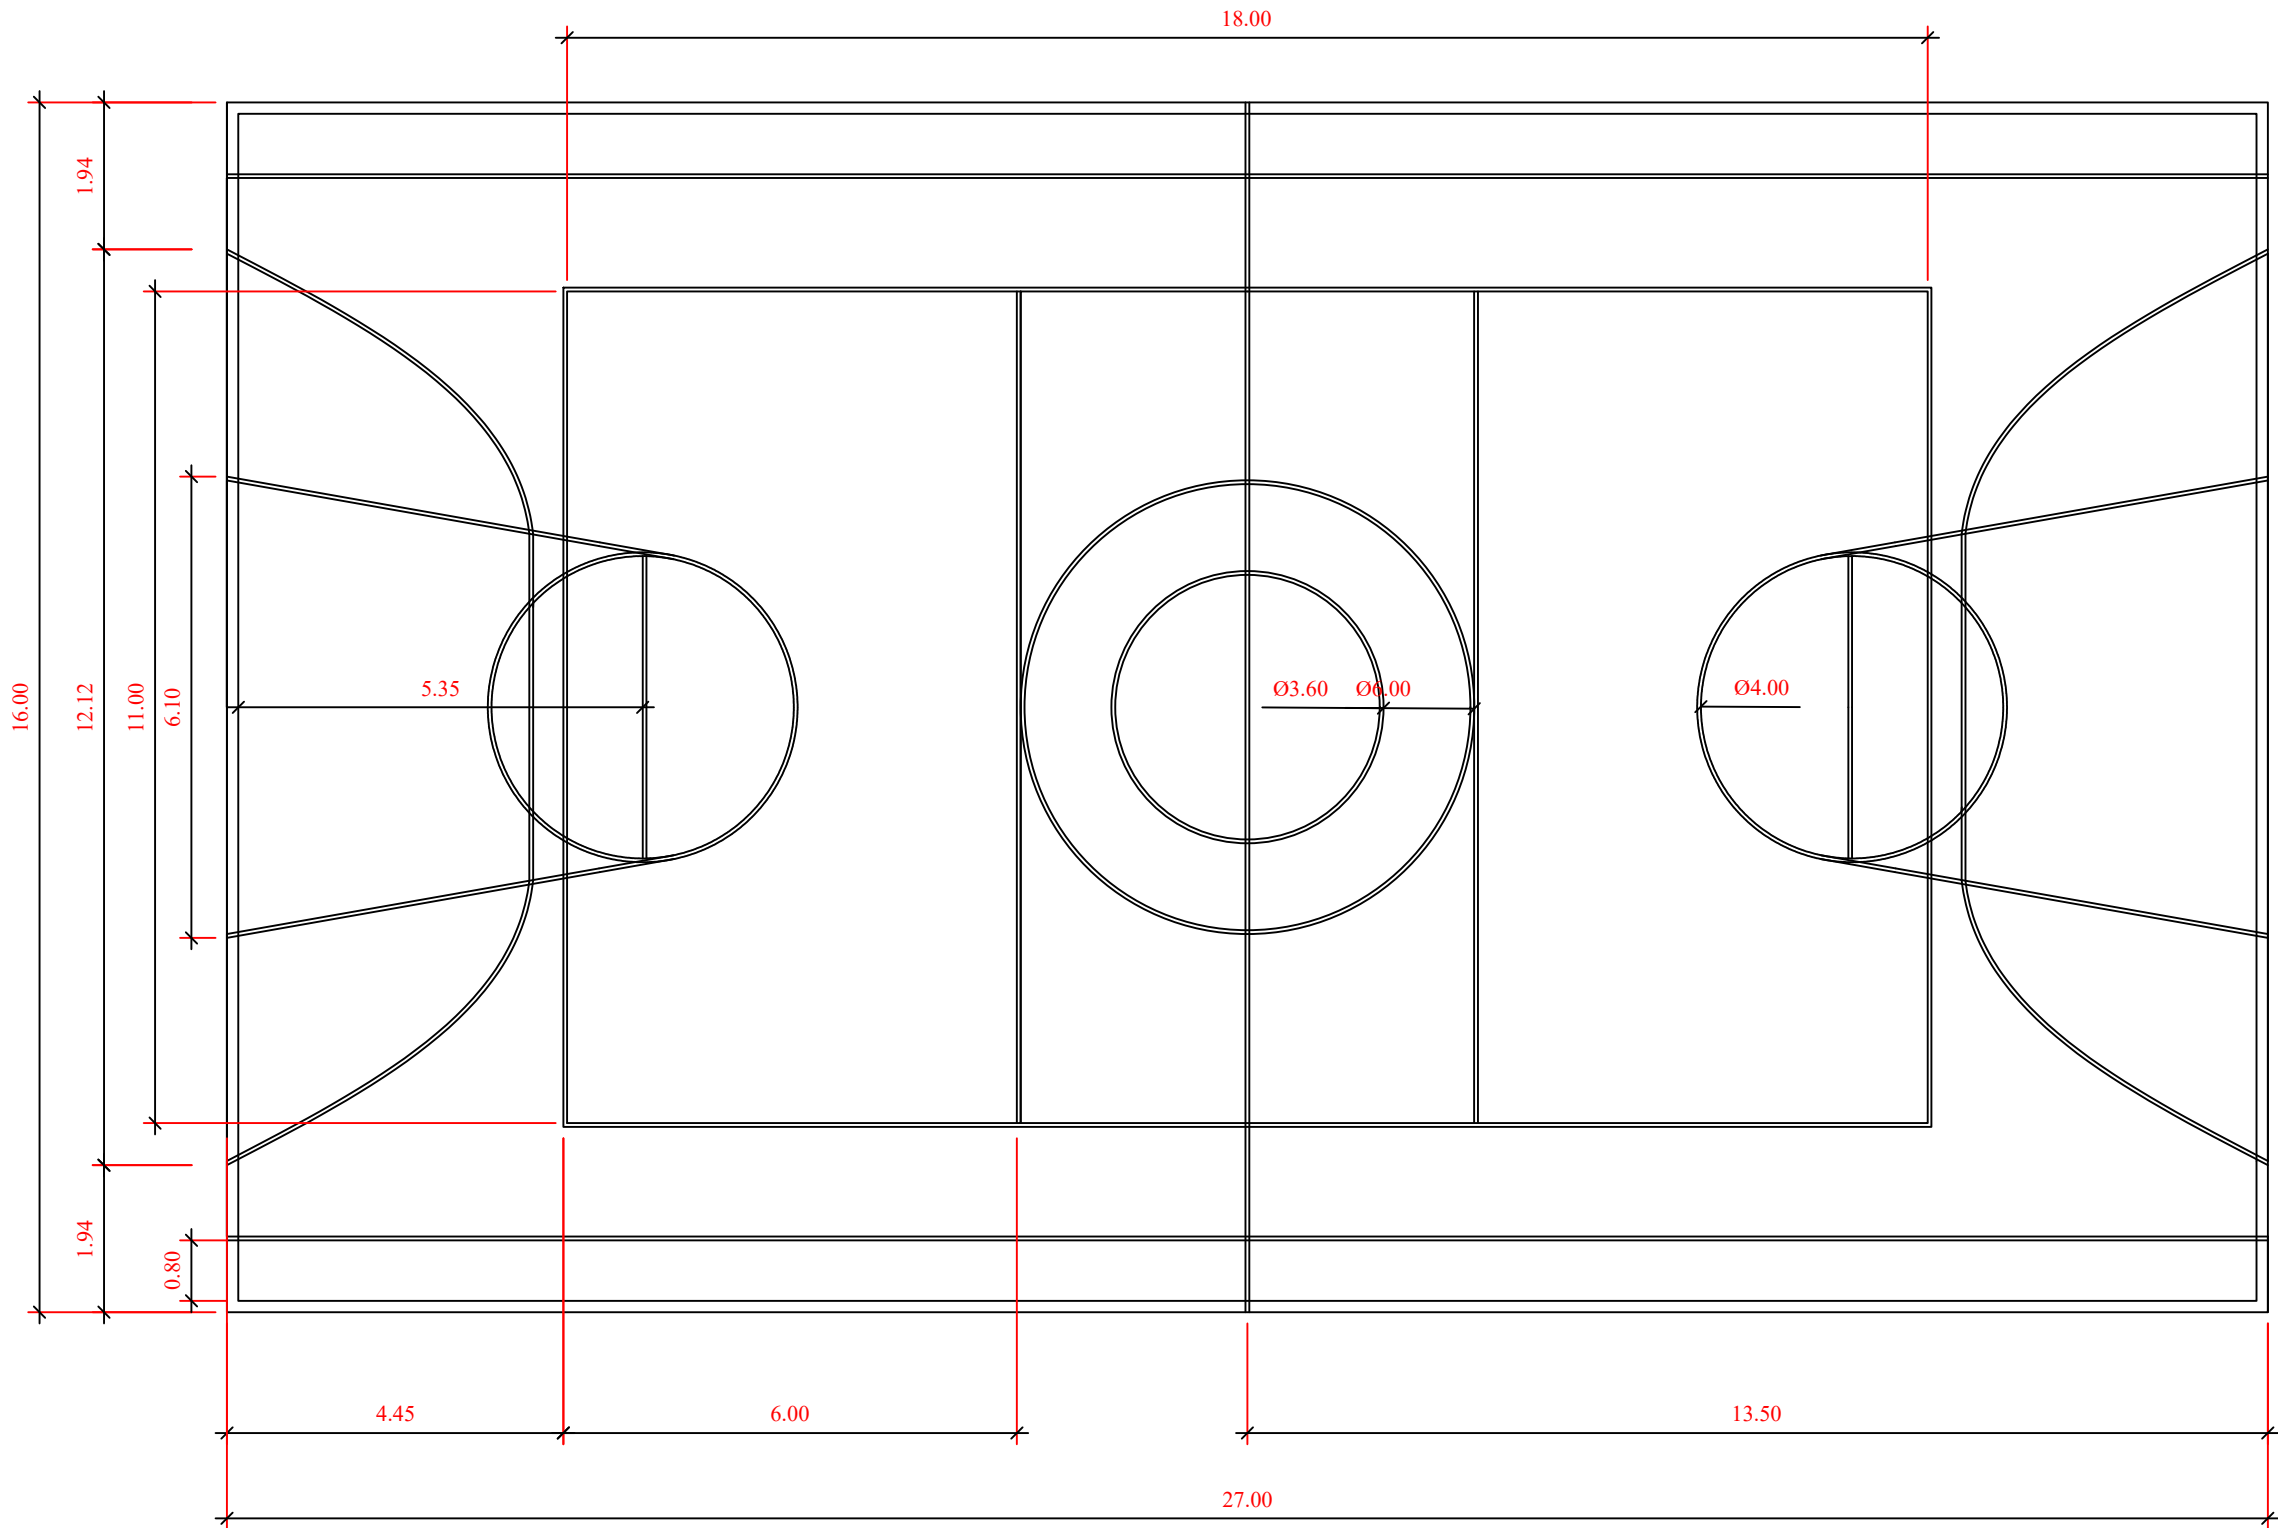

		PREFEITURA MUNICIPAL DE CASTRO PRAÇA PEDRO KALED, 22 - CASTRO - PARANÁ FONE: (42) 3906-2000 SECRETARIA DE DESENVOLVIMENTO URBANO - SEDU - FONE: (42) 3906-2240 LINK: WWW.CASTRO.PR.GOV.BR - EMAIL: projetoscastro@gmail.com	
OBRA		QUADRA POLIESPORTIVA - TRONCO	
PROP.: PREFEITURA MUNICIPAL DE CASTRO		RESP. TÉCNICO MARIO SILVIO JAKIEMIN MARTINS PR-8.972/D	
LOCAL TRONCO			
CIDADE-UF CASTRO - PR			
Nº PROJETO	ESCALA 1/50	DESENHO PLANTA BAIXA	DATA JULHO/2024
CONTEÚDO PROJETO DA QUADRA POLIESPORTIVA		PRANCHA 1/2 REVISÃO 01	

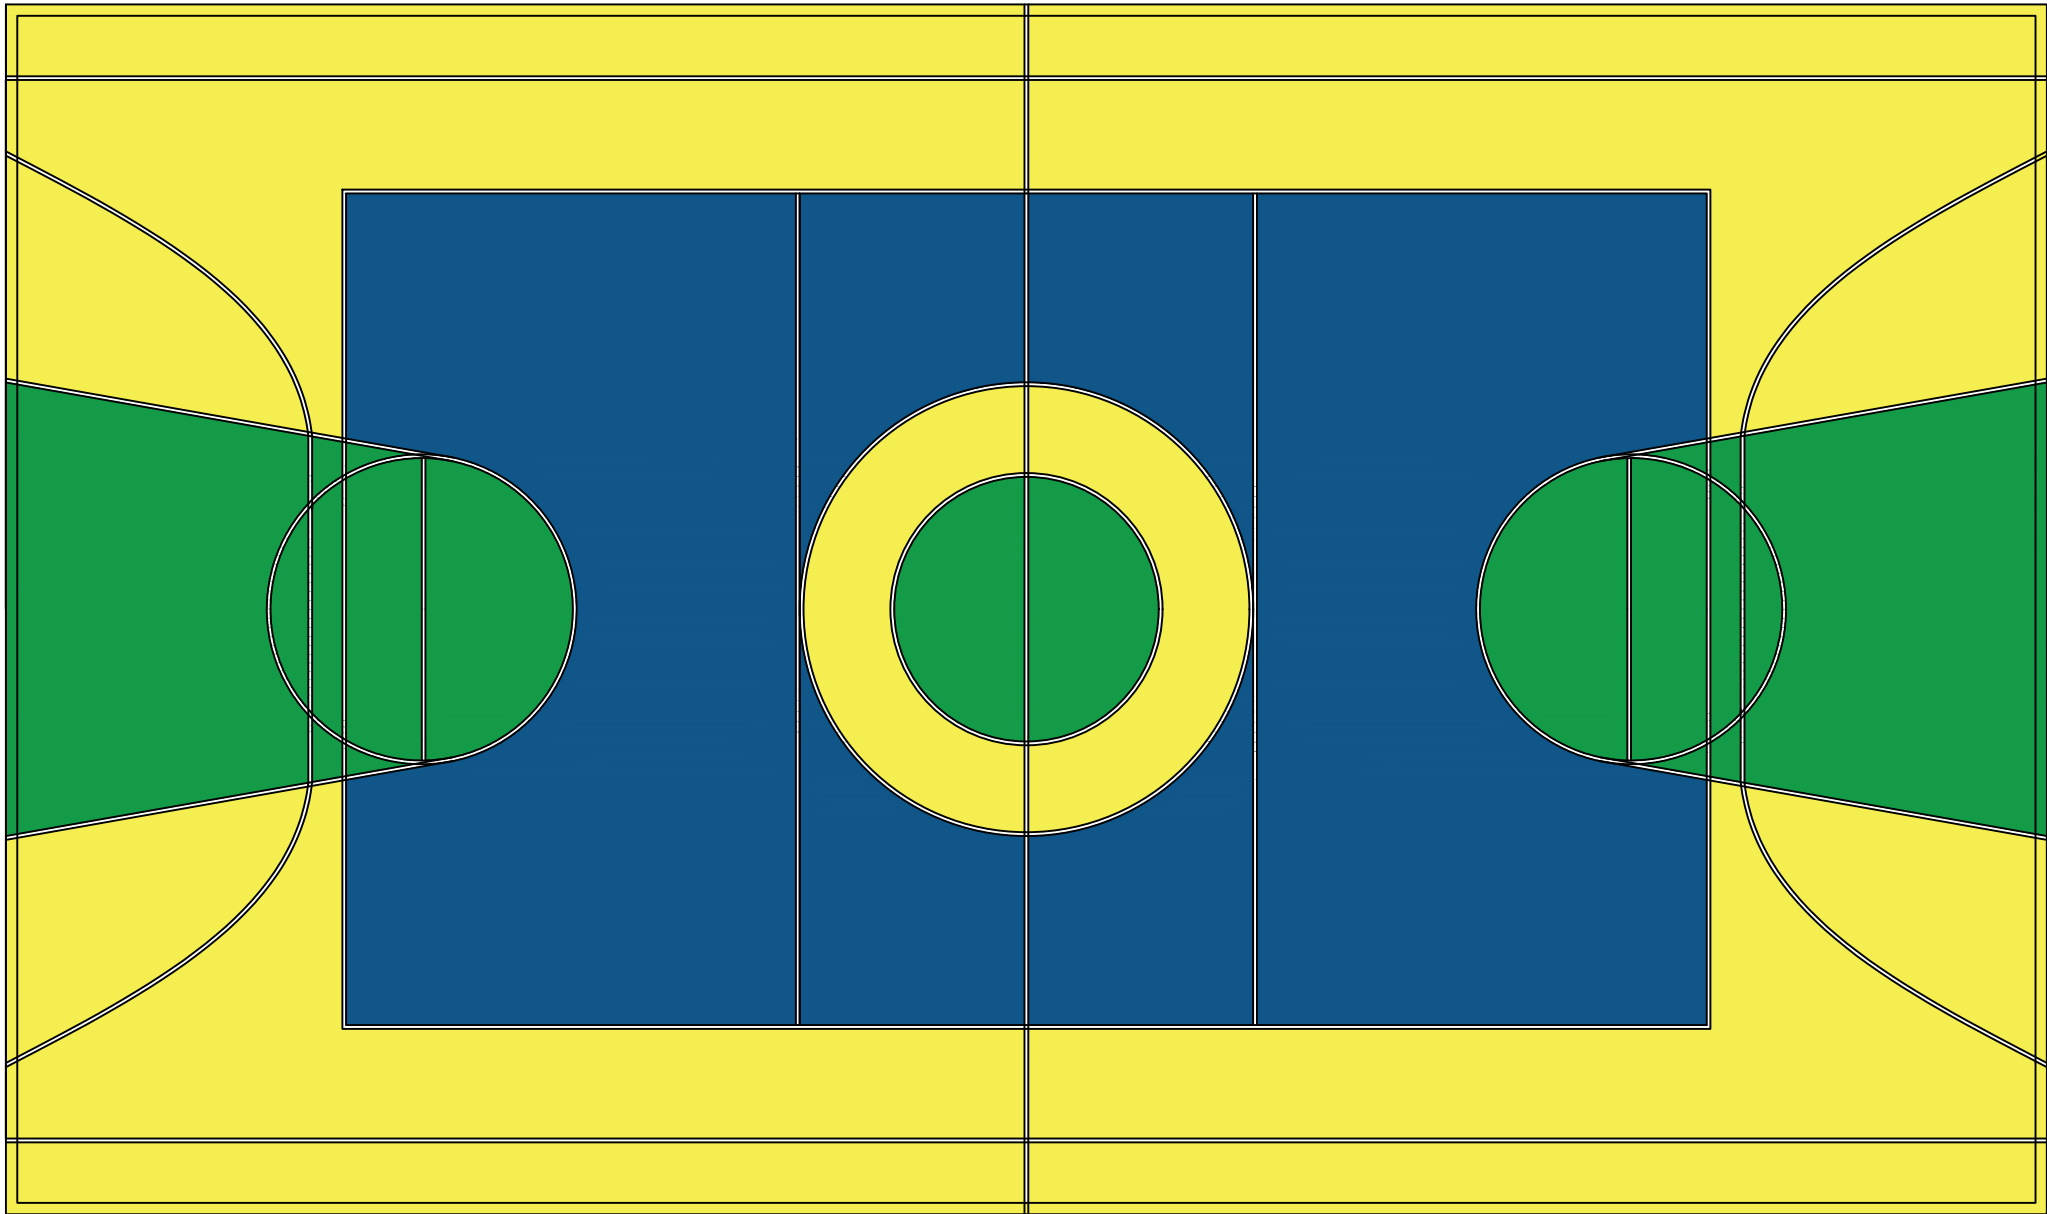

FUTSAL

VOLEI

BASQUETE

		PREFEITURA MUNICIPAL DE CASTRO PRAÇA PEDRO KALED, 22 – CASTRO – PARANÁ FONE: (42) 3906–2000 SECRETARIA DE DESENVOLVIMENTO URBANO – SEDU – FONE: (42) 3906–2240 LINK: WWW.CASTRO.PR.GOV.BR – EMAIL: projeto@castro.pr.gov.br	
OBRA		QUADRA POLIESPORTIVA – TRONCO	
PROP.: PREFEITURA MUNICIPAL DE CASTRO		RESP. TÉCNICO MARIO SILVIO JAKIEMIN MARTINS PR-8.972/D	
LOCAL TRONCO			
CIDADE-UF CASTRO – PR			
Nº PROJETO	ESCALA 1/50	DESENHO PINTURA	DATA JULHO/2024
CONTEÚDO PROJETO DA QUADRA POLIESPORTIVA		PRANCHA 2/2	REVISÃO 01