


PRAÇA DA BÍBLIA

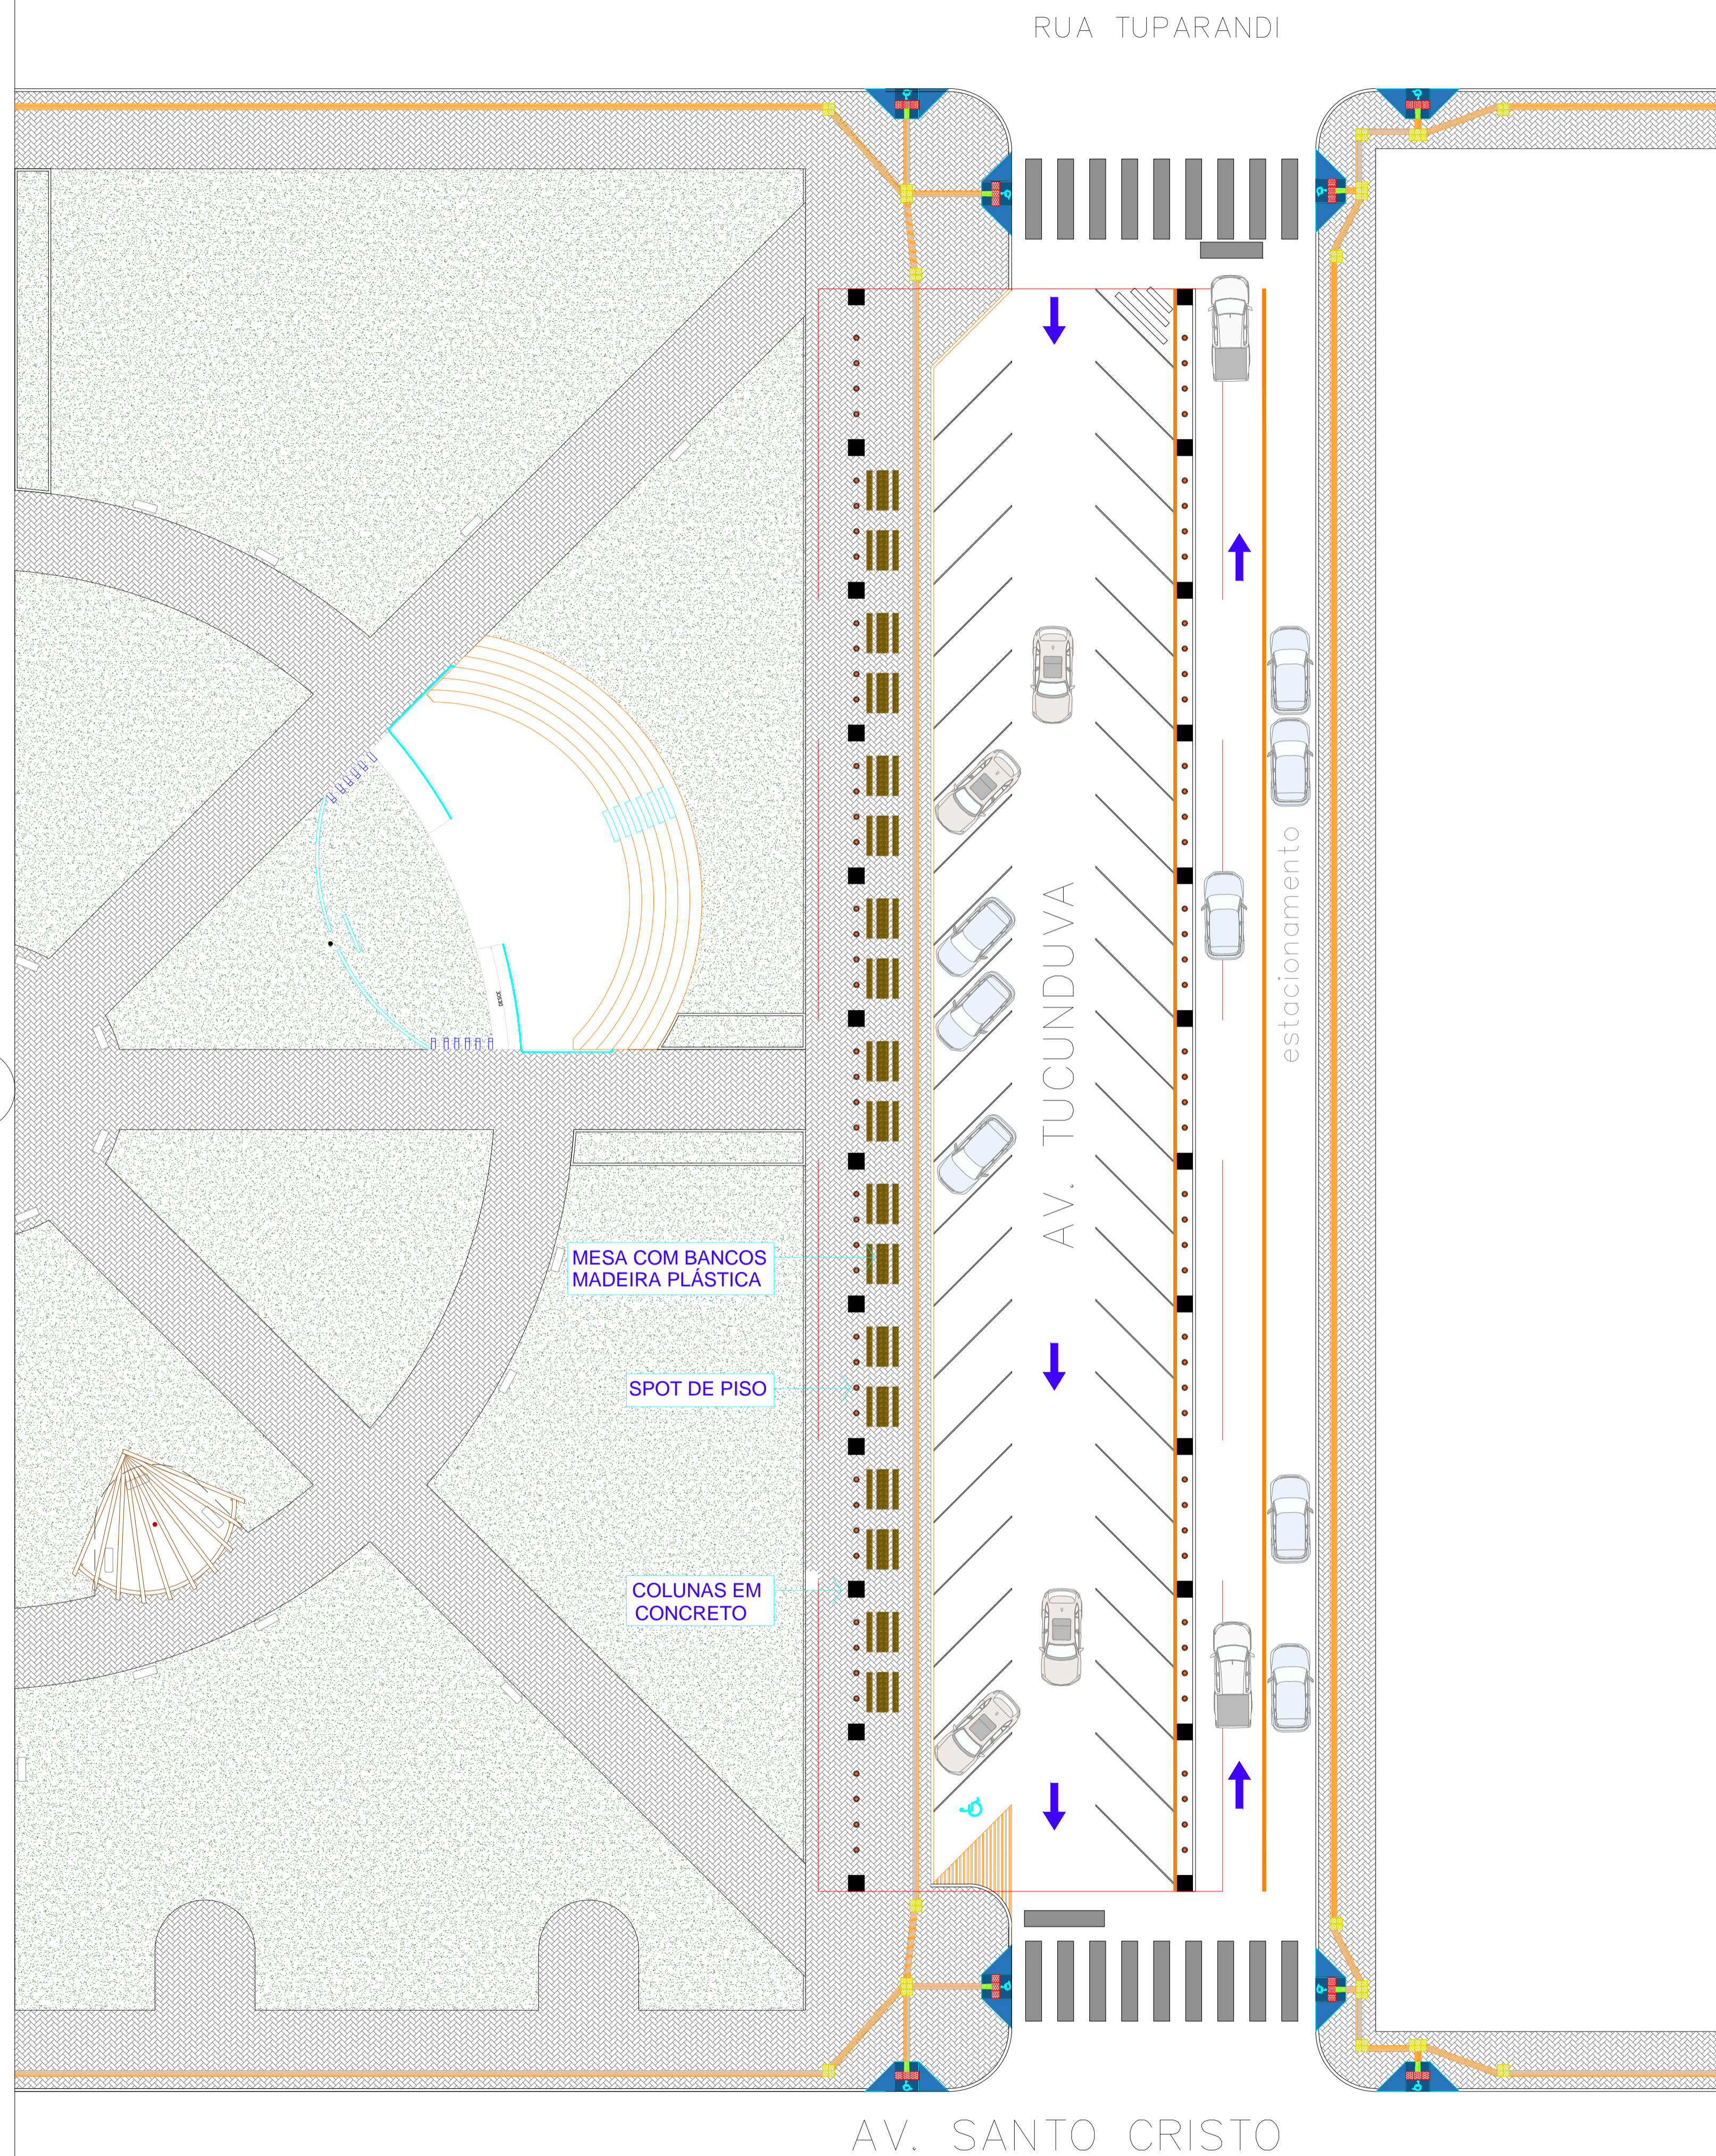

PLANTA BAIXA - LAYOUT
Escala 1/200

APROVAÇÃO:		
PROPRIETÁRIO:		
 NOVA SANTA ROSA PREFEITURA DO MUNICÍPIO		
<small>Av. Tucunduva, 833 - Centro - Nova Santa Rosa - PR - http://novasantarosa.pr.gov.br - Telefone: (45) 3253 1144 CNPJ - 77.116.663/0001-09</small>		
PROJETO DE RUA COBERTA		
OBRA:		
RUA COBERTA		
CIDADE: NOVA SANTA ROSA - PR	BAIRRO/DISTRITO: AVENIDA TUCUNDUVA	LOCALIZAÇÃO: CENTRO
CONTEÚDO: LAYOUT		
ESTATÍSTICAS:		
ÁREA DO TERRENO:	ÁREA DE CONSTRUÇÃO: 1.616,00 m2	
DESENHO: LEOMAR DO PRADO	ESCALA: Indicada	DATA: 15/09/2025
PROJETO: SUELY A T HEY Engenheira Civil CREA 11.227-D/PR		FRANCHA: 01/03