


PRAÇA DA BÍBLIA



PLANTA BAIXA
Escala 1/100

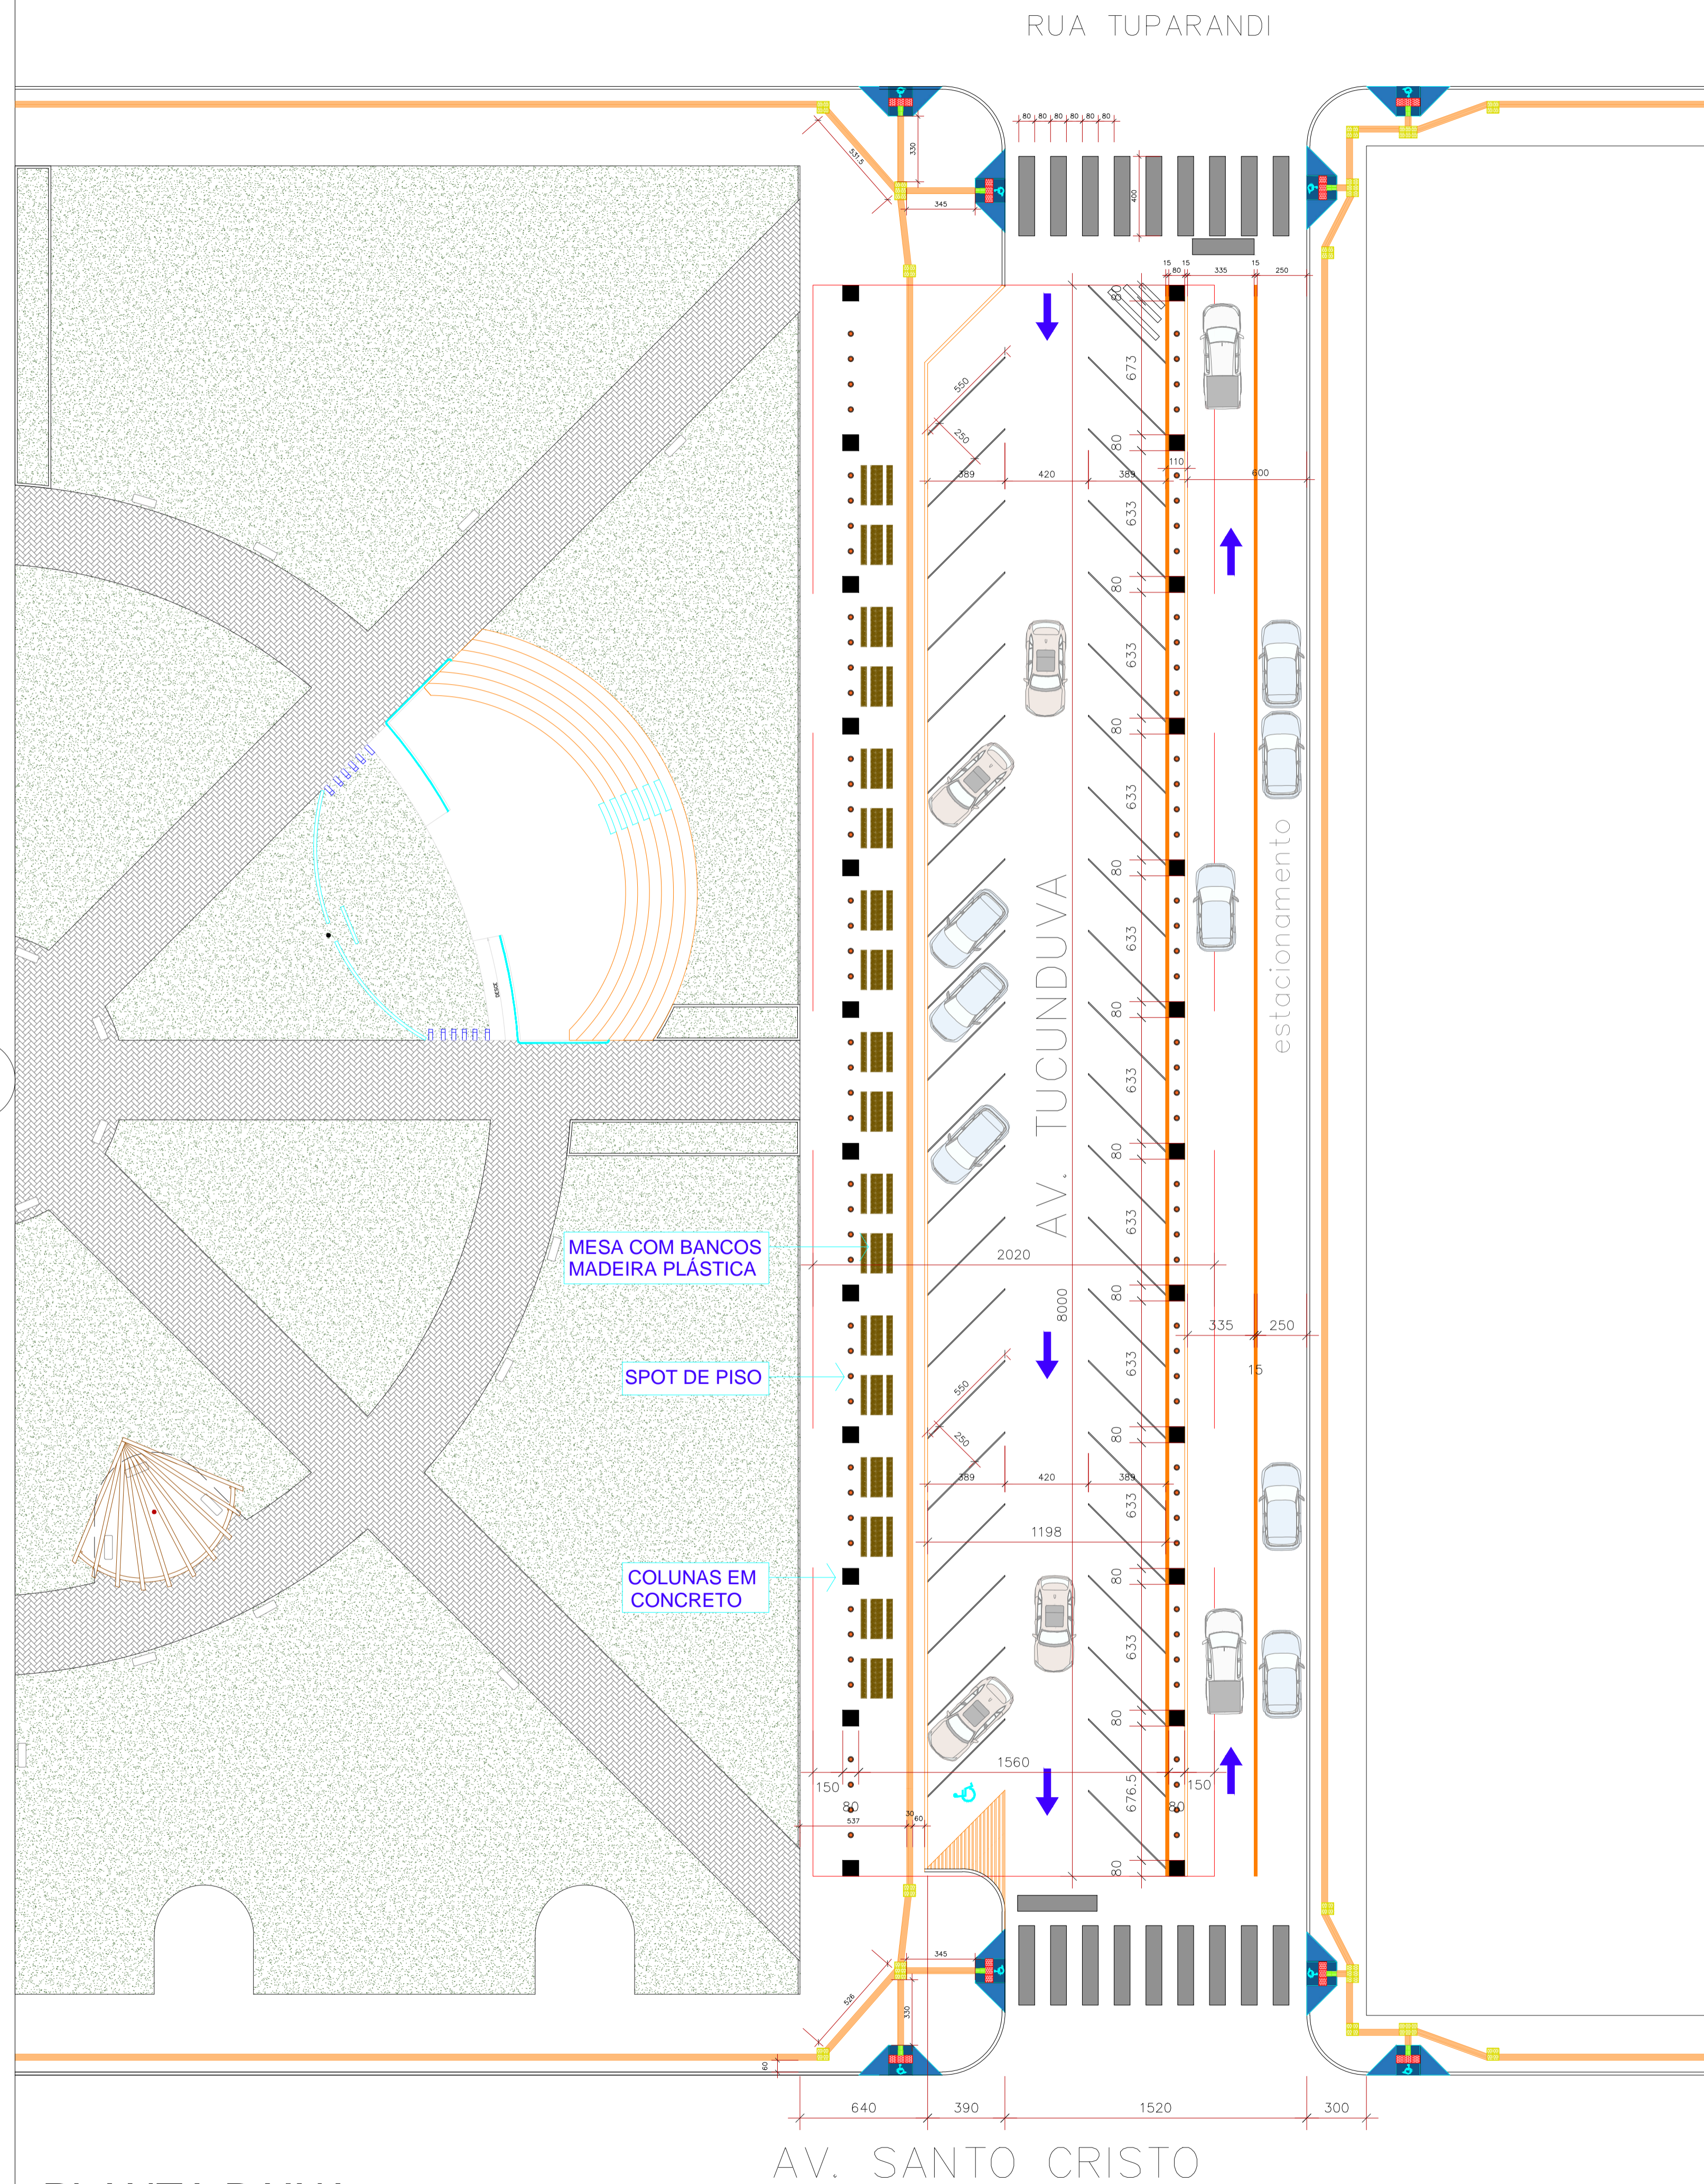

LOCALIZAÇÃO

| | | |
|---|---------------------------------------|--------------------------|
| APROVAÇÃO: | | |
|  NOVA SANTA ROSA PREFEITURA DO MUNICÍPIO <small>Av. Tucunduva, 833 - Centro - Nova Santa Rosa - PR - http://novasantarosa.pr.gov.br - Telefone: (45) 3253 1144 CNPJ - 77.116.663/0001-09</small> | | |
| PROJETO DE RUA COBERTA | | |
| OBRA: | | |
| RUA COBERTA | | |
| CIDADE: NOVA SANTA ROSA - PR | BAIRRO/DISTRITO: AVENIDA TUCUNDUVA | LOCALIZAÇÃO: CENTRO |
| CONTEÚDO: PLANTA BAIXA | | |
| ESTATÍSTICAS: | | |
| ÁREA DO TERRENO: | ÁREA DE CONSTRUÇÃO: 1.616,00 m2 | |
| DESENHO: LEOMAR DO PRADO | ESCALA: Indicada | DATA: 01/02/2025 |
| PROJETO: SUELY A T HEY Engenheira Civil CREA 11.227-D/PR | | FRANCHA: 02/03 |