


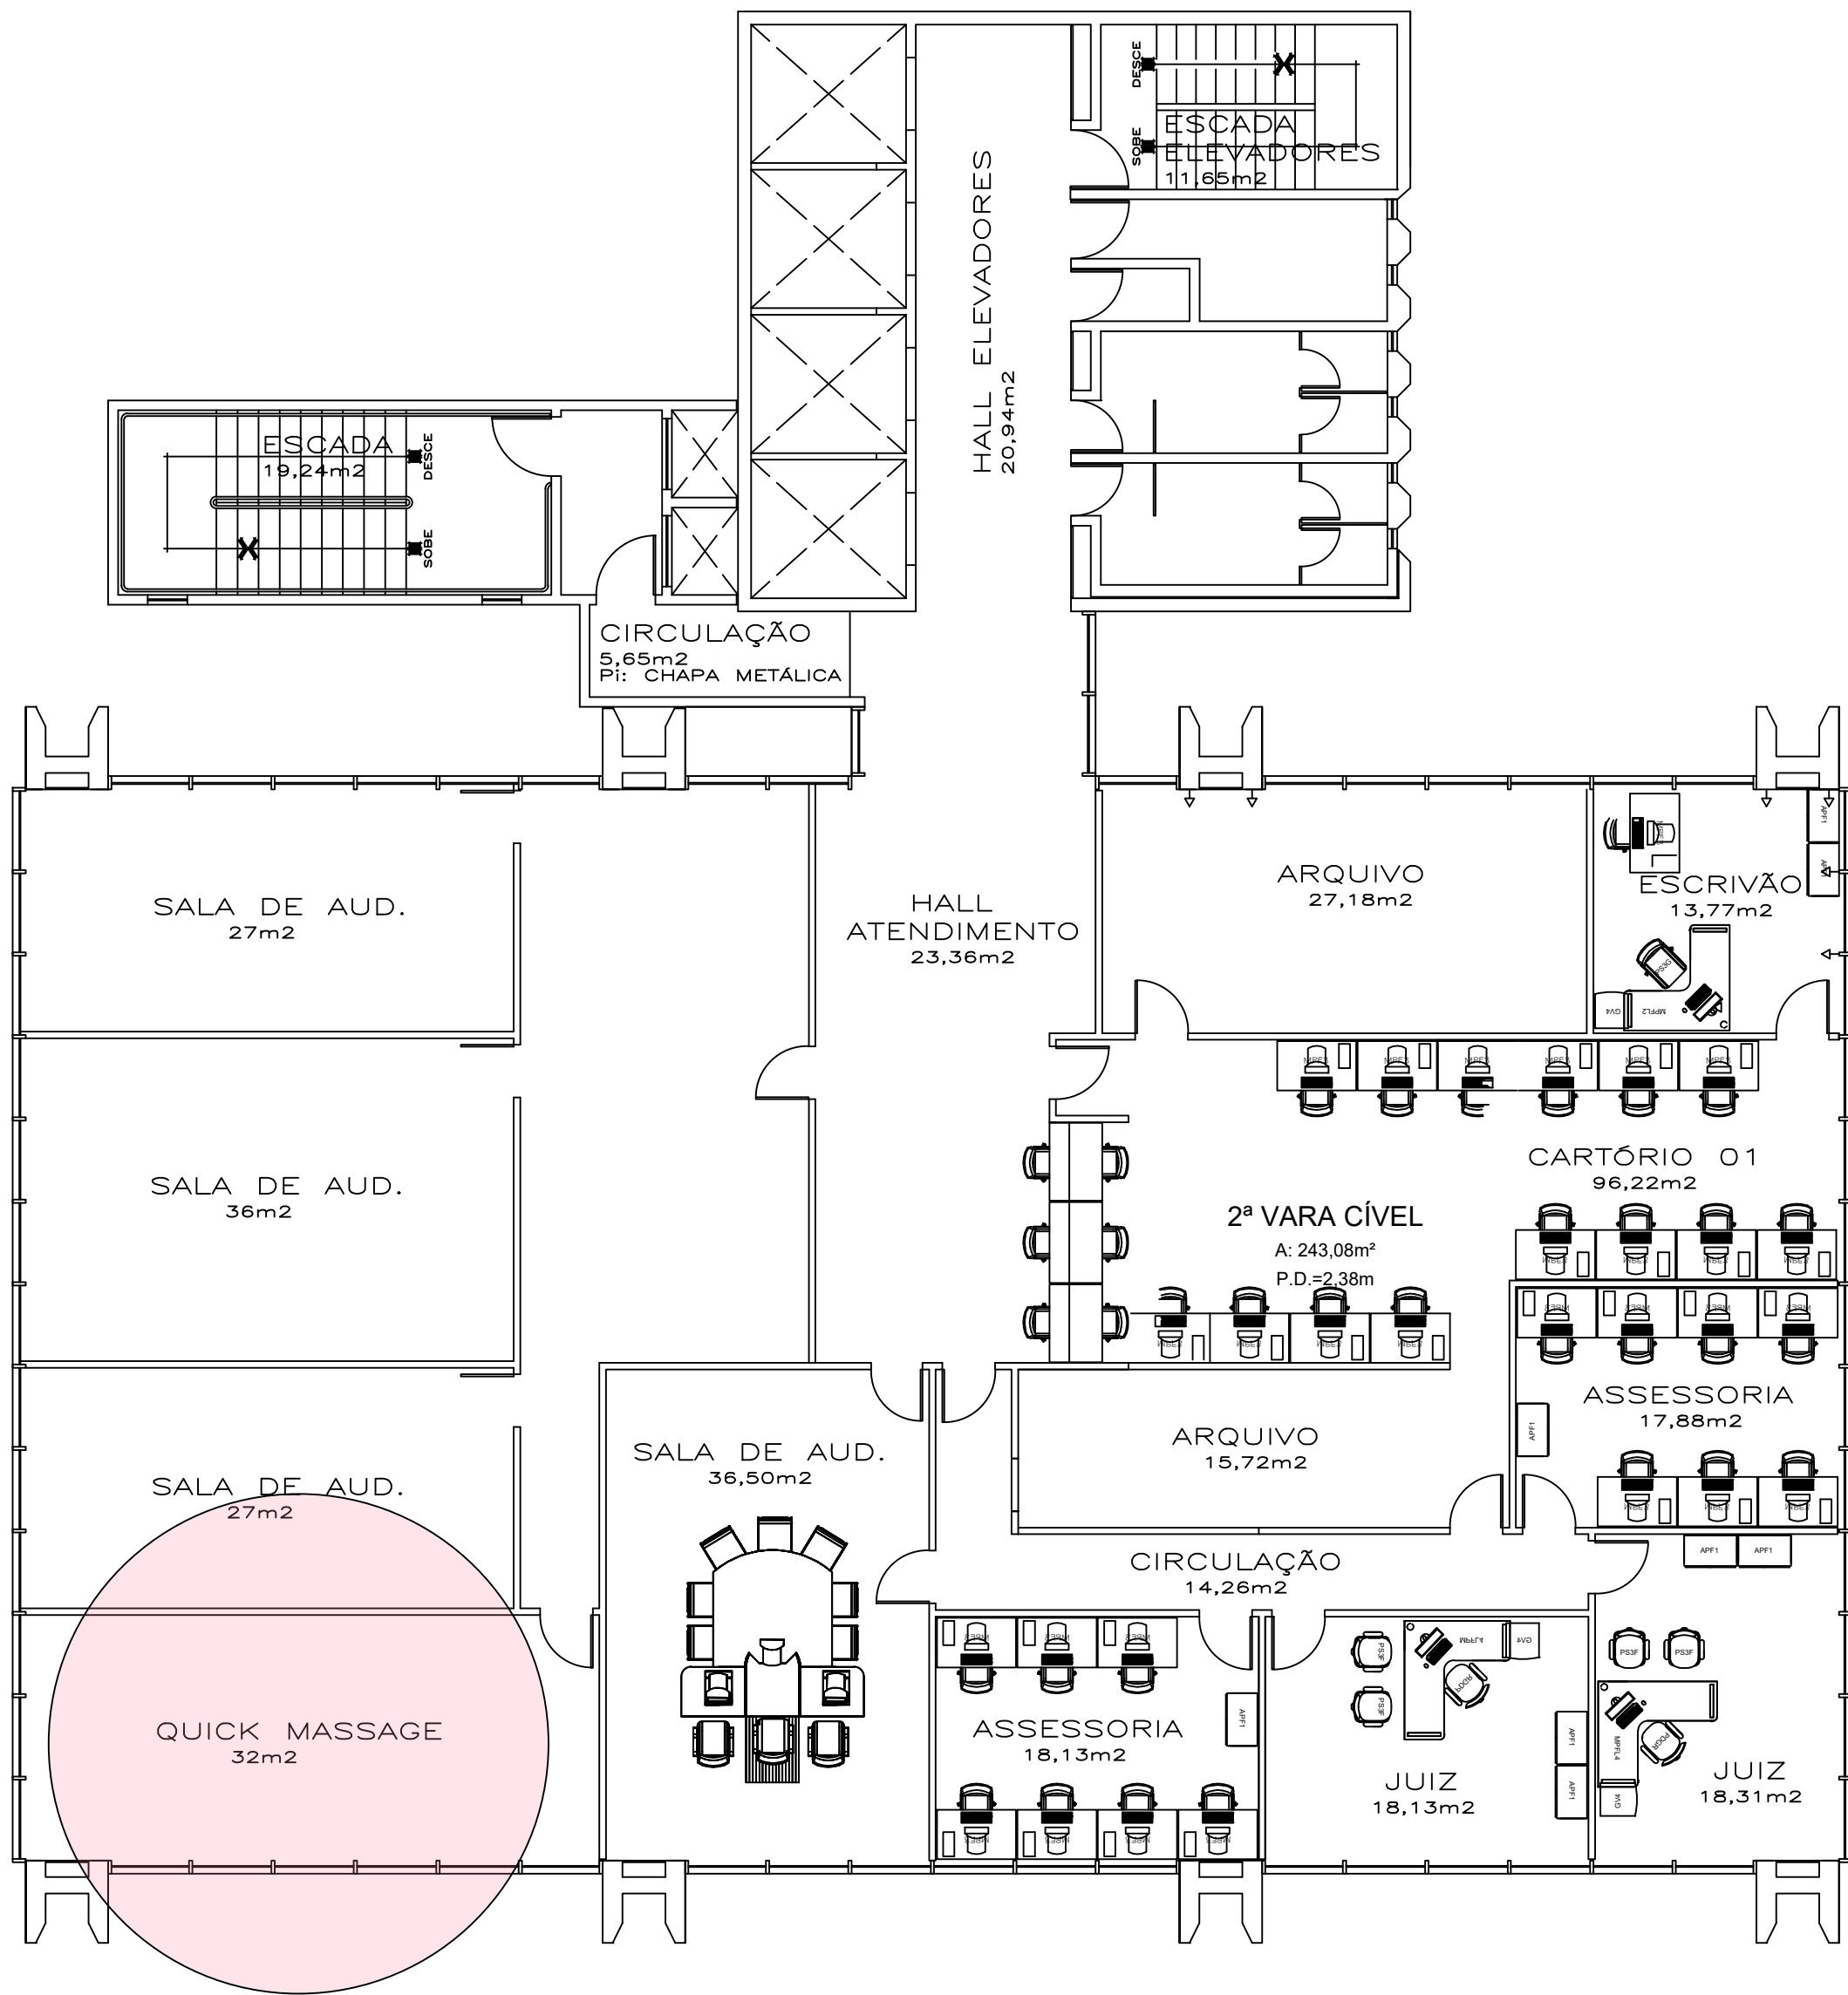

PLANTA BAIXA - SEGUNDO PAVIMENTO
ÁREA EM DESTAQUE: ESPAÇO LABORAL/ QUICK MASSAGE - 32M2



TRIBUNAL DE JUSTIÇA DO ESTADO DO PARANÁ
DEA - Departamento de Engenharia e Arquitetura

Título:
CURITIBA - FÓRUM CÍVEL
LAYOUT - SEGUNDO PAVIMENTO

Escala:
1/100

Setor:
Divisão de Arquitetura

Autor/projeto:

Desenhista:

PODER JUDICIÁRIO

04