


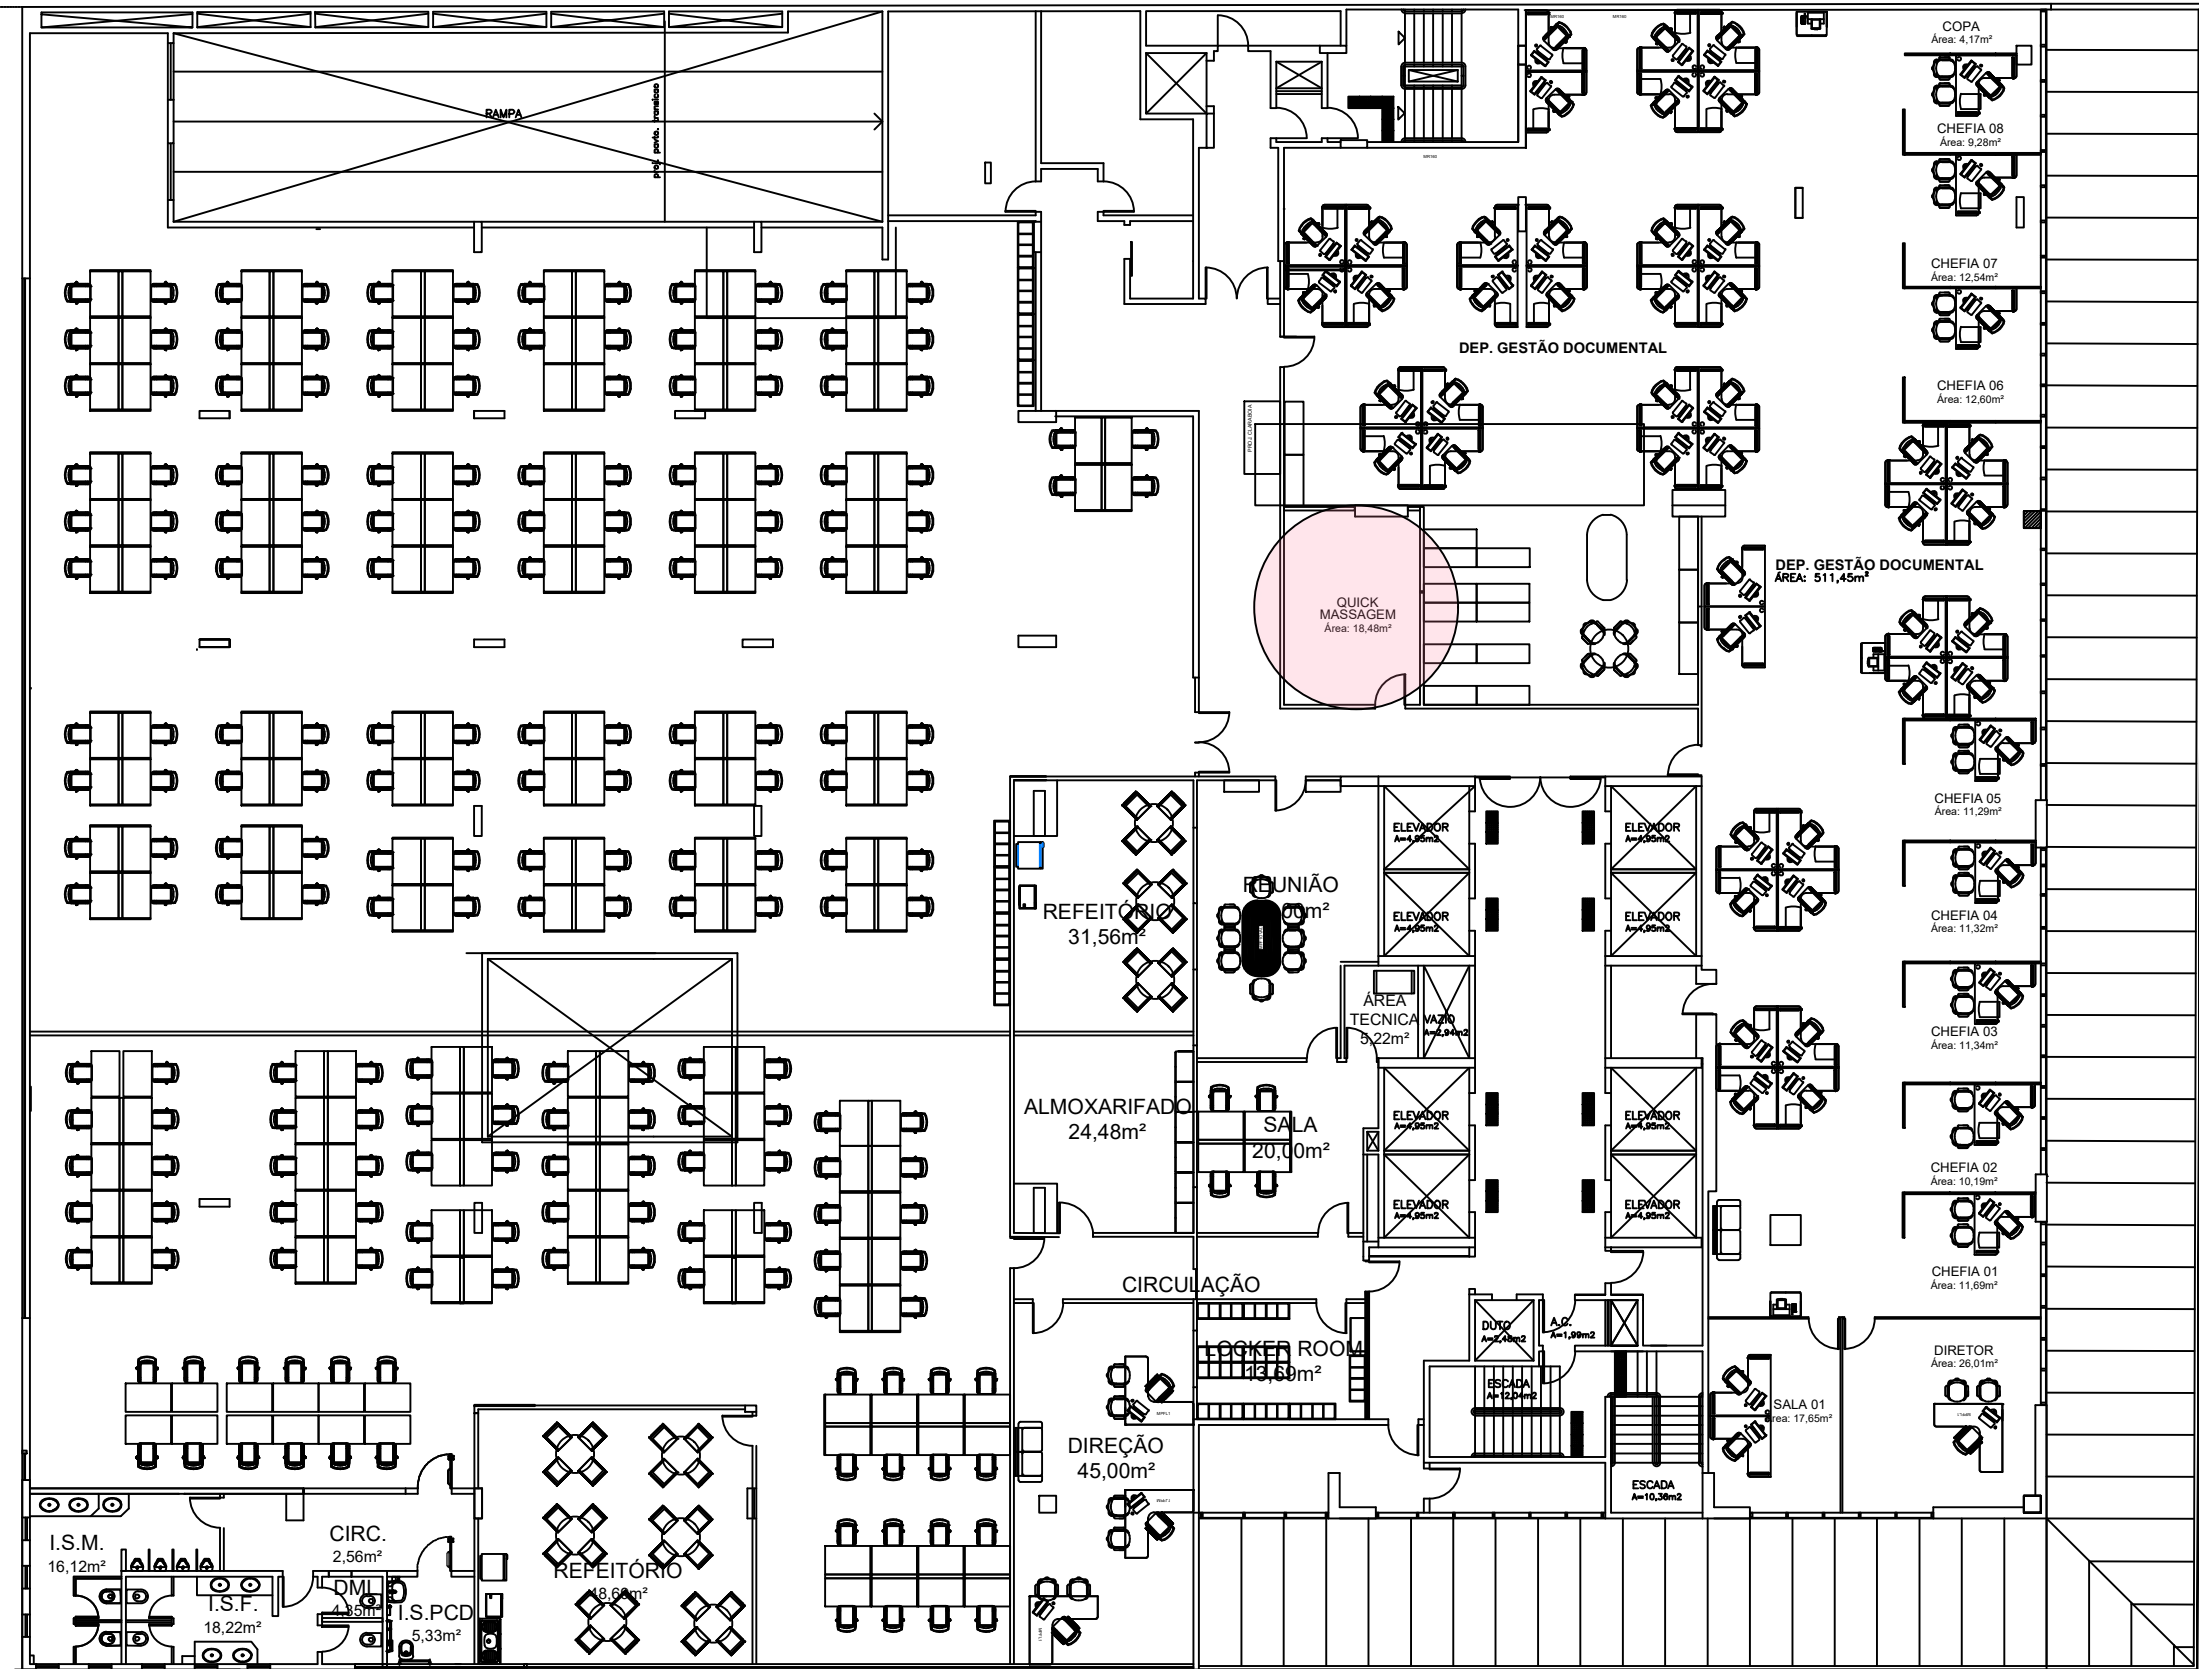

PAVIMENTO SL
ÁREA EM DESTAQUE: ESPAÇO LABORAL/ QUICK MASSAGE - 18,48M2



TRIBUNAL DE JUSTIÇA DO ESTADO DO PARANÁ
CED - COORDENADORIA DE EDIFICAÇÕES E INFRAESTRUTURA

PODER JUDICIÁRIO

Título:
CURITIBA - EDIFÍCIO SEDE MAUÁ
PLANTA BAIXA - PAVIMENTO SOBRELOJA

Escala:
1/200

Setor:
Divisão de Arquitetura

Autor/projeto:
Sonia Floriani

Desenhista:
Gabriel Assad
Ana Clara Sizenando

03