




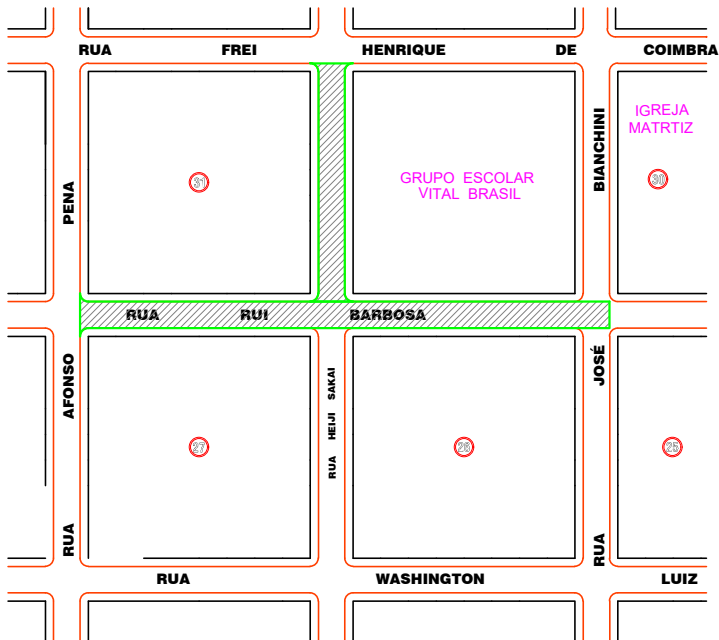

LOCALIZAÇÃO
ESCALA 1:500

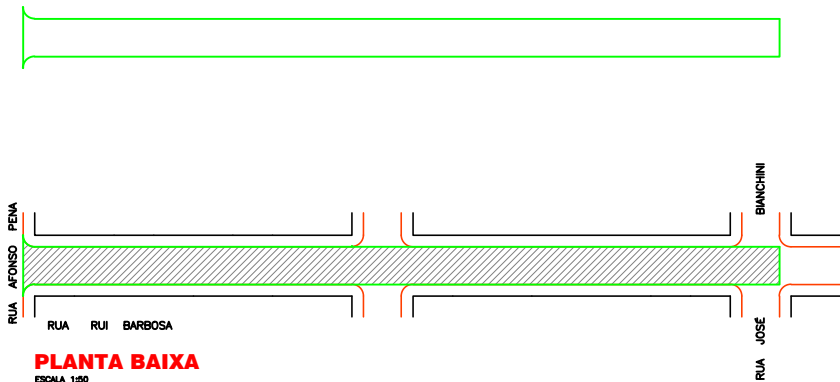


PLANTA BAIXA
ESCALA 1:500

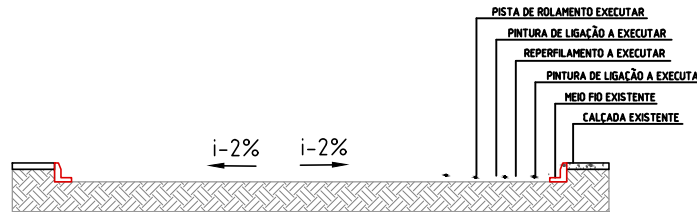


SEÇÃO TRANSVERSAL
Sem Escala

QUADRO DE ÁREAS		
TRECHO	METRAGEM	RUA
01	3.081,40 M²	RUA RUI BARBOSA
02	1.396,32 M²	RUA HEIJI SAKAI
TOTAL	4.487,72 M²	

NORMA DNIT 148/2012-ES		
TACHAS DE APLICAÇÃO		
CAMADA	LIGANTE ASFÁLTICO	AGREGADO
1ª	1,0 a 1,5 l/m²	20 a 25 kg/m²
2ª	0,6 a 0,9 l/m²	10 a 12 kg/m²
3ª	0,4 a 0,6 l/m²	5 a 7 kg/m²

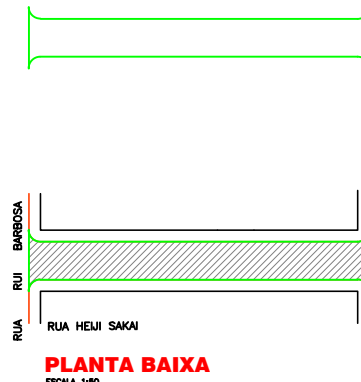

PLANTA BAIXA
ESCALA 1:500

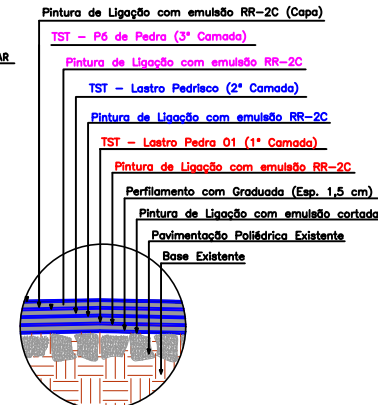

DETALHE DO PAVIMENTO
Sem Escala

OBS: QUAISQUER ALTERAÇÕES NOS PROJETOS DEVEM SER PREVIAMENTE APROVADOS PELO RESPONSÁVEL TÉCNICO.

APROVAÇÕES PÚBLICAS

PREFEITURA MUNICIPAL DE VERA CRUZ DO OESTE
CNPJ: 78.101.821/0001-01 - RUA RUI BARBOSA 202, CENTRO - CEP 85845-000
MUNICÍPIO DE VERA CRUZ DO OESTE - PARANÁ
FONE: 3267-8015 / 8034

PROJETO PAVIMENTAÇÃO ASFÁLTICA

OBRA: PAVIMENTAÇÃO ASFÁLTICA DE RECAPE EM TST EM VIAS URBANAS
LOCAL: RUA RUI BARBOSA, RUA RUI BARBOSA SN, LOTEAMENTO CENTRO
MUNICÍPIO VERA CRUZ DO OESTE/PR

PRANCHAS
01/02

PROPRIETÁRIO: MUNICÍPIO DE VERA CRUZ DO OESTE
RESPONSÁVEL TÉCNICO: SAVIO DE MELO SANTOS - CREA PR 194309/D

PROJETO: SAVIO DE MELO SANTOS
ENG CIVIL CREA PR 194309/D

EXECUÇÃO:

PROPRIETÁRIO: MUNICÍPIO DE VERA CRUZ DO OESTE
CNPJ/78.101.821/0001-01

ESTATÍSTICAS:
ÁREA DE RECAPE ASFÁLTICO: 4.487,72M²
RUA RUI BARBOSA 3.081,40M²
RUA RUI HEIJI SAKAI 1.396,32M²
TOTAL DE RECAPE ASFÁLTICO 4.487,72M²

REFERÊNCIA: PLANTA BAIXA VIAS URBANAS, LOCALIZAÇÃO

DESENHO: JAIME SCARPELINI DATA: AGOSTO/2024 ESCALA: INDICADA

A APROVAÇÃO DO PRESENTE PROJETO PELA PREFEITURA NÃO RECONHECE A PROPRIEDADE DO IMÓVEL