

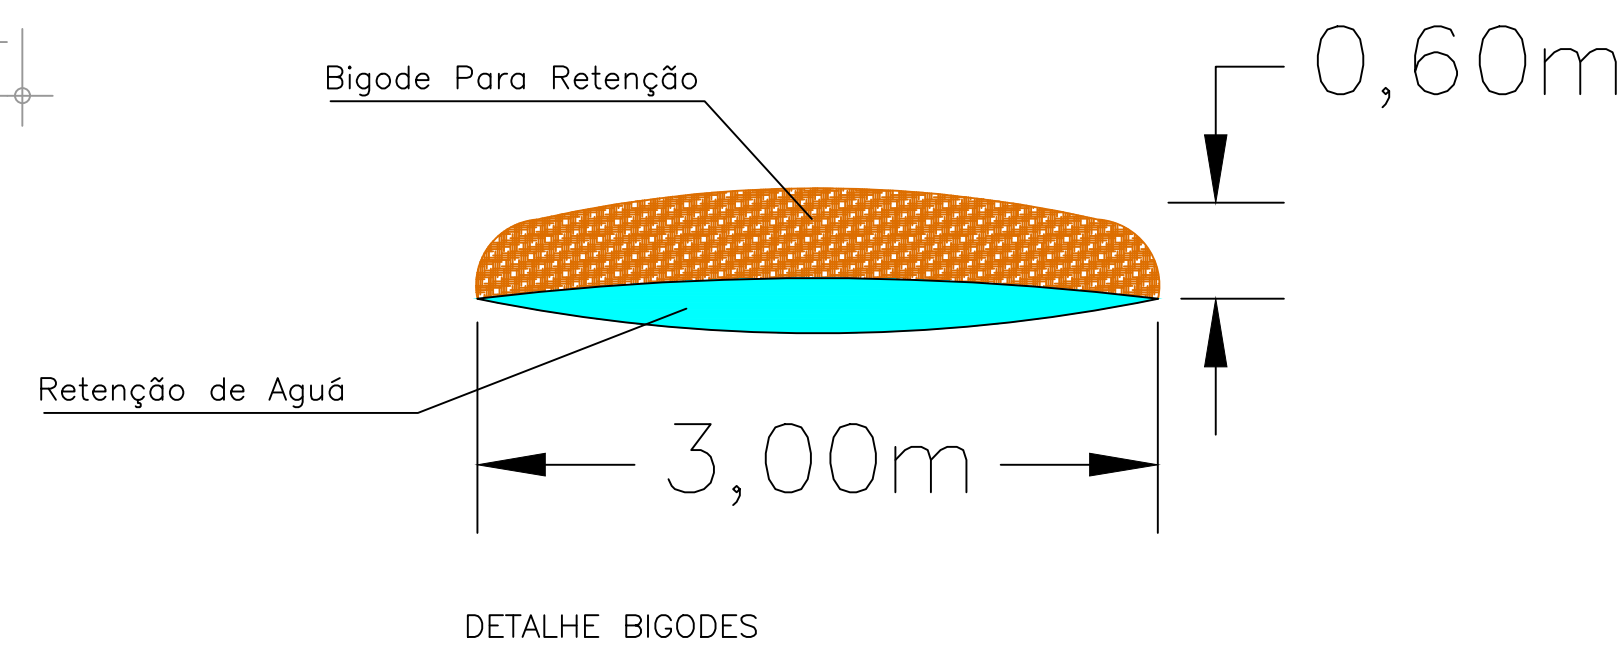
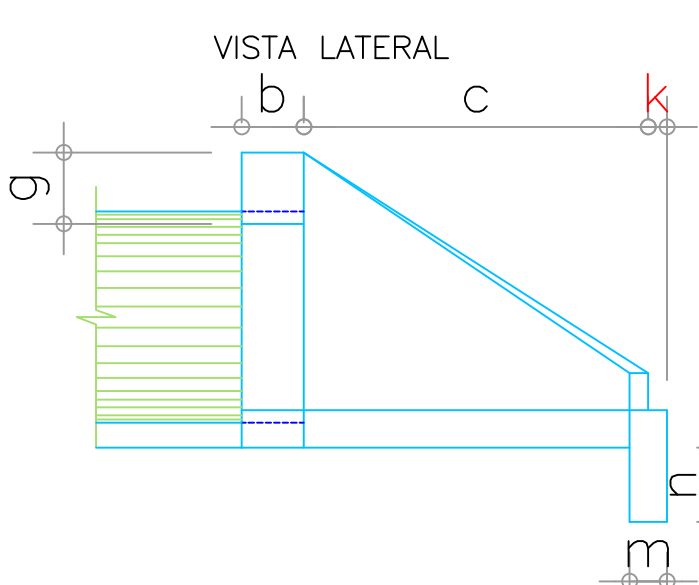
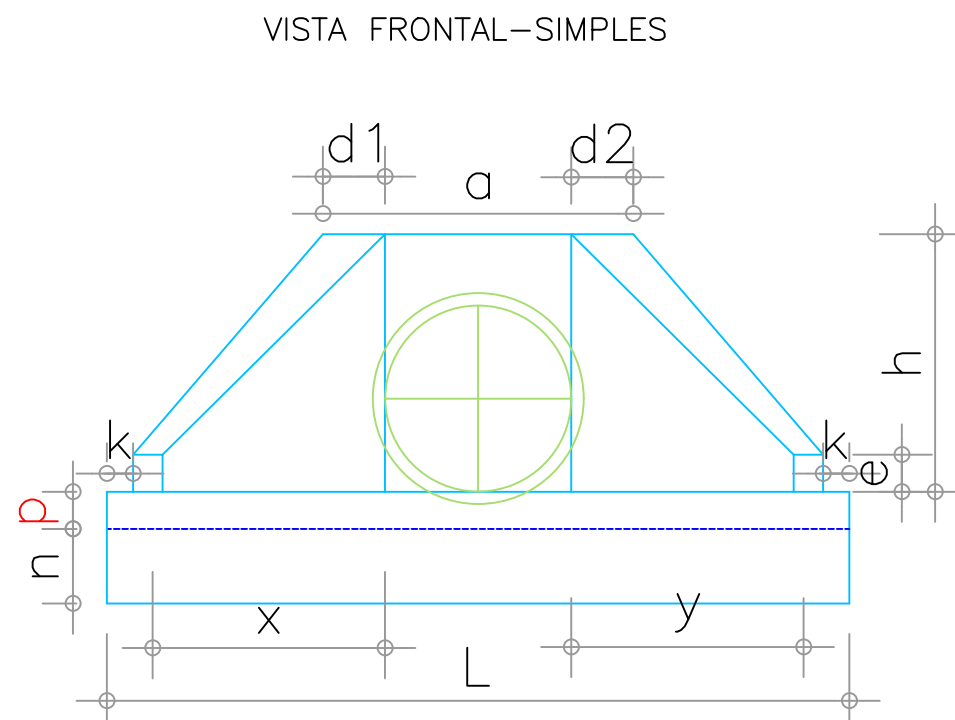
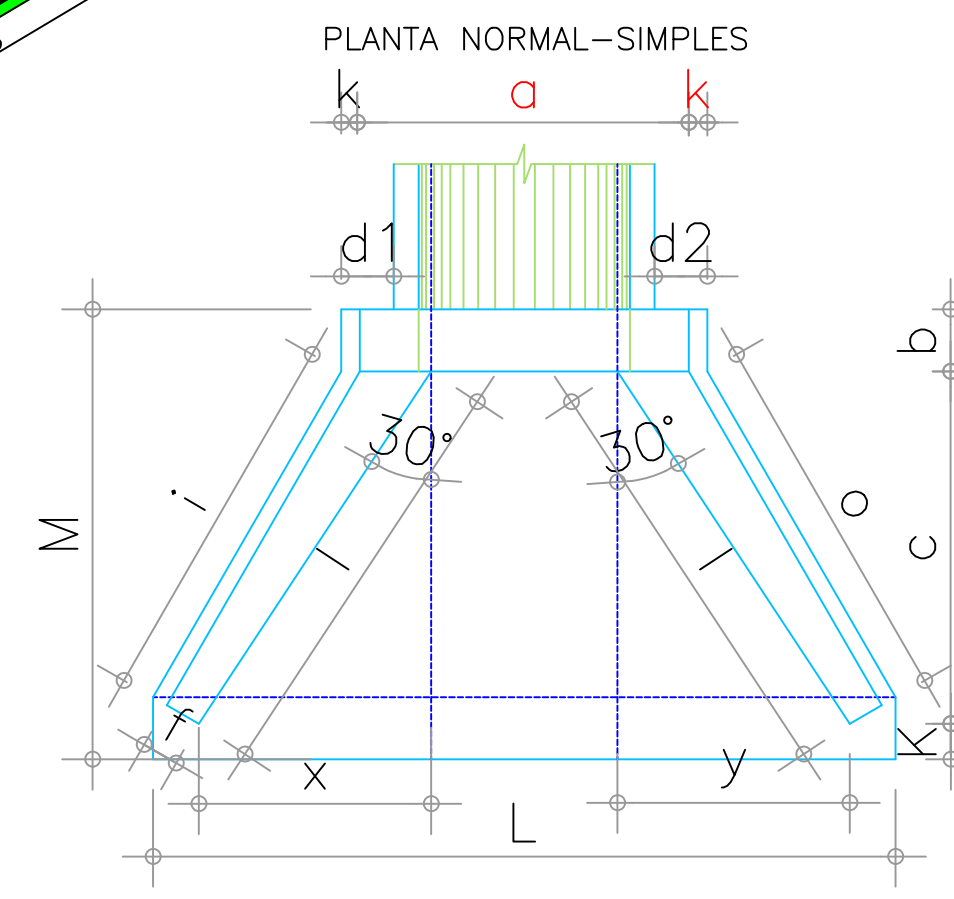


DIMENSÕES E CONSUMOS MÉDIOS (PARA UMA UNIDADE)																									
DIÂMETRO TUBO	ÂNGULO ESCONS. O°	a	b	c	d1	d2	e	f	g	h	i	j	k	l	m	n	o	p	q	x	y	L	M	FORMAS (m²)	CONCRETO (m³)
100	30	146	25	165	23	23	25	15	30	140	191	179	10	191	20	40	179	25	20	95	95	337	200	13,85	2,278

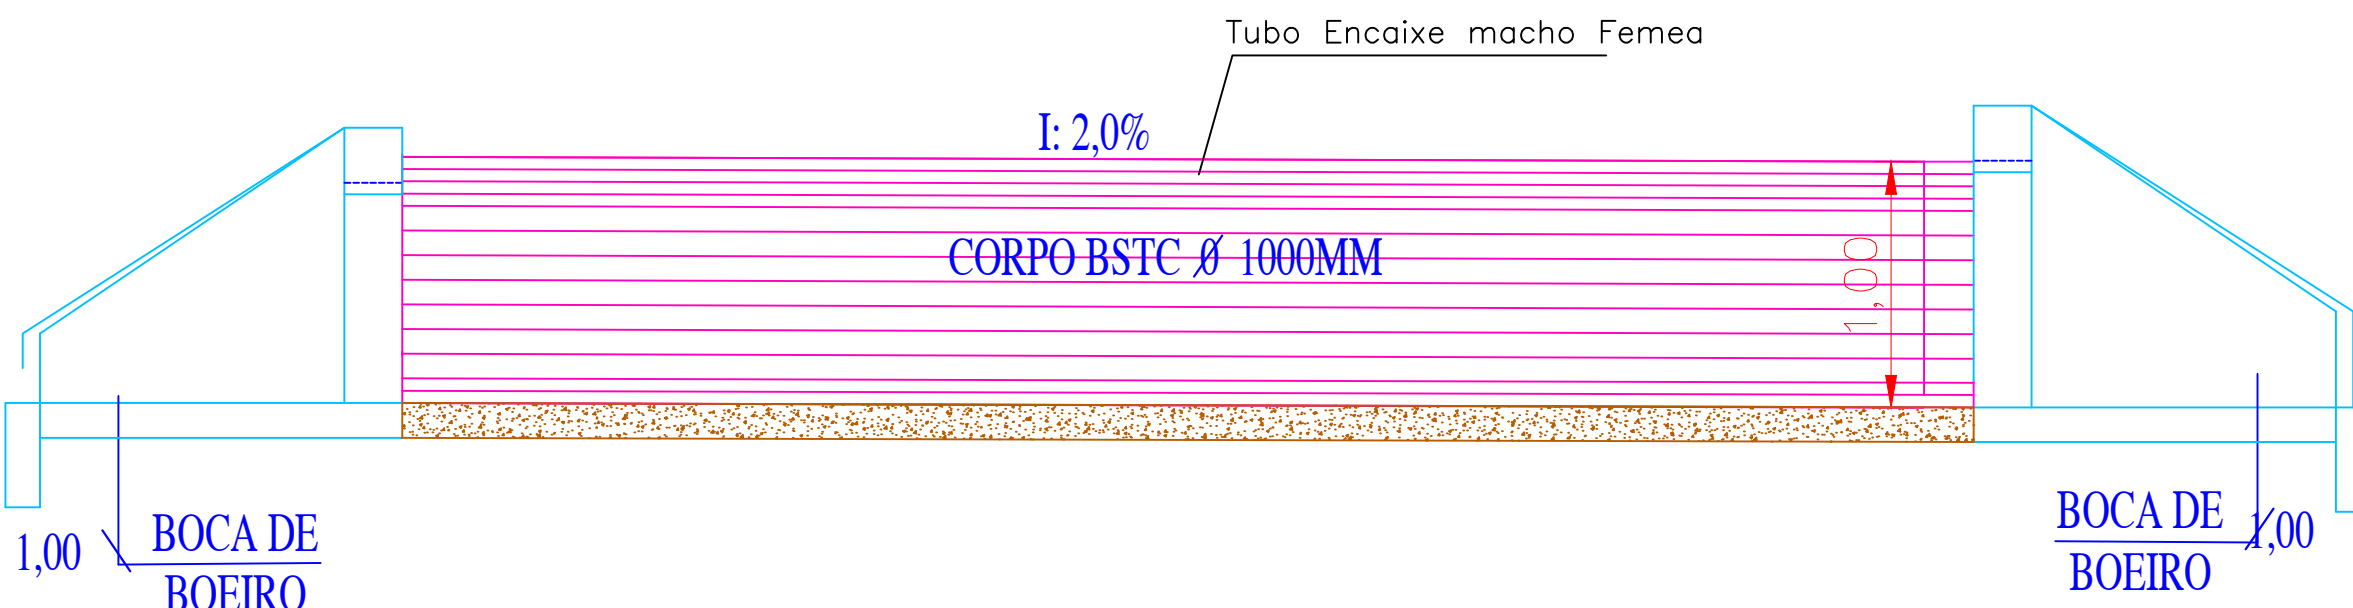


Quantidades Total da Estrada	Quantidade
ESCAVAÇÃO	40,00 m³
REATERRO	32,14 m²
CORPO BSTC 1000MM	10,00 m
CORPO BSTC 2000MM	-----
BOCAS BSTC 1000MM	2 UND
BOCAS BSTC 2000MM	-----

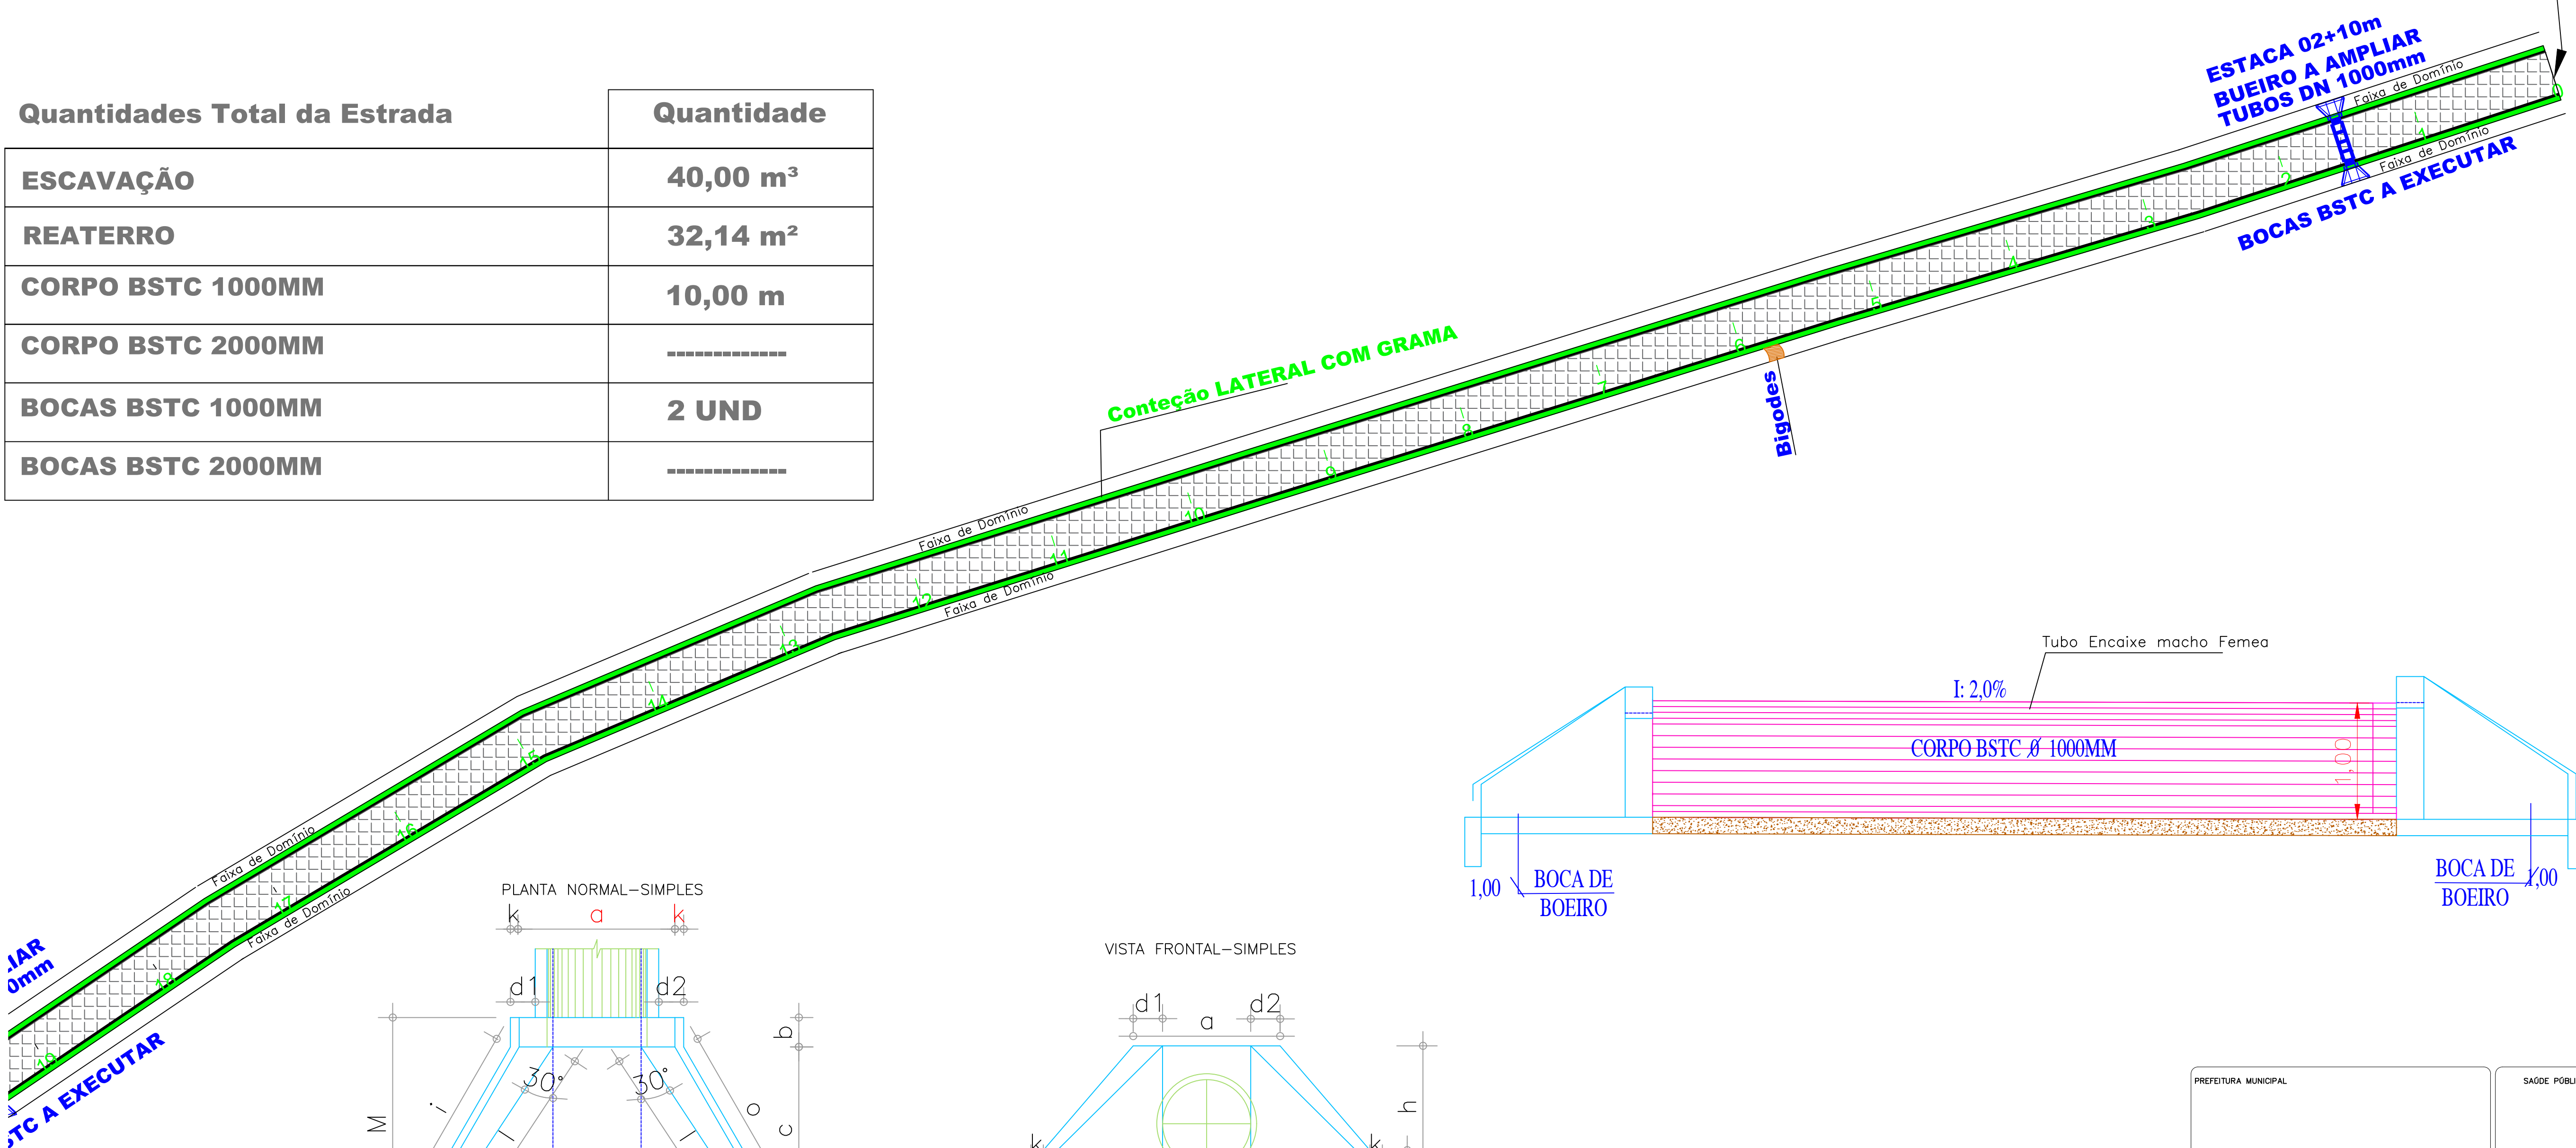

PREFEITURA MUNICIPAL	SAÚDE PÚBLICA
----------------------	---------------


PROJETO DE RECAPE ASFÁLTICO CAMUNIDADE LINHA AURORA A COMUNIDADE COLÔNIA NOVA
--

<h2 style="margin: 0;">PREFEITURA MUNICIPAL DE NOVA PRATA DO IGUAÇU</h2>	
--	--



Rua Vereador Valmor Gomes, 11/59 – Caixa Postal, 01

CEP 85.685 – 000 – Nova Prata do Iguaçu – Paraná. Tel–Fax (046) 3545–1442

	OBRA:	PROJETO RECAPE ASFALTICO / SINALIZAÇÃO	Georreferência: INDICADAS
NOVA PRATA DO IGUAÇU		PARANÁ	

RESPONSÁVEL TÉCNICO: <div style="border-bottom: 1px solid black; height: 1.2em; width: 100%;"></div> CLEUZIA CASTRO DE JESUS Engenheira Civil e Agrimensora Crea.: SC 45.402/D	ÁREA TOTAL: INDICADA ESCALA: 1:500	LOCALIDADE/BAIRRO: Estrada Rural	SUPERVISOR: ANDRÉ FAUST	FOLHA: <div style="font-size: 2em; font-weight: bold;">01 – 19</div>
DATA: JANEIRO/2025	_____ ELIZETE CAVAZIN PREFEITA MUNICIPAL			

BOCAS D (SIMPLES) – ALA SAÍDA
BSTC 1,00 E 2,00 – PADRÃO DER

DIMENSÕES E CONSUMOS MÉDIOS (PARA UMA UNIDADE)																									
DIAMETRO TUBO	ÂNGULO ESCONS. 0°	a	b	c	d1	d2	e	f	g	h	i	j	k	l	m	n	o	p	q	x	y	L	M	FORMAS (m²)	CONCRETO (m³)
100	30	146	25	165	23	23	25	15	30	140	191	179	10	191	20	40	179	25	20	95	95	337	200	13,85	2,278
200	30	280	35	360	40	40	40	25	30	244	416	396	10	416	20	45	396	35	35	208	208	679	405	45,64	11,873

Quantidades Total da Estrada

Quantidade

ESCAVAÇÃO

200,00 m³

REATERRO

160,72 m²

CORPO BSTC 1000MM

10,00 m

CORPO BSTC 2000MM








10,00 m

BOCAS BSTC 1000MM

2 UND

BOCAS BSTC 2000MM

2 UND

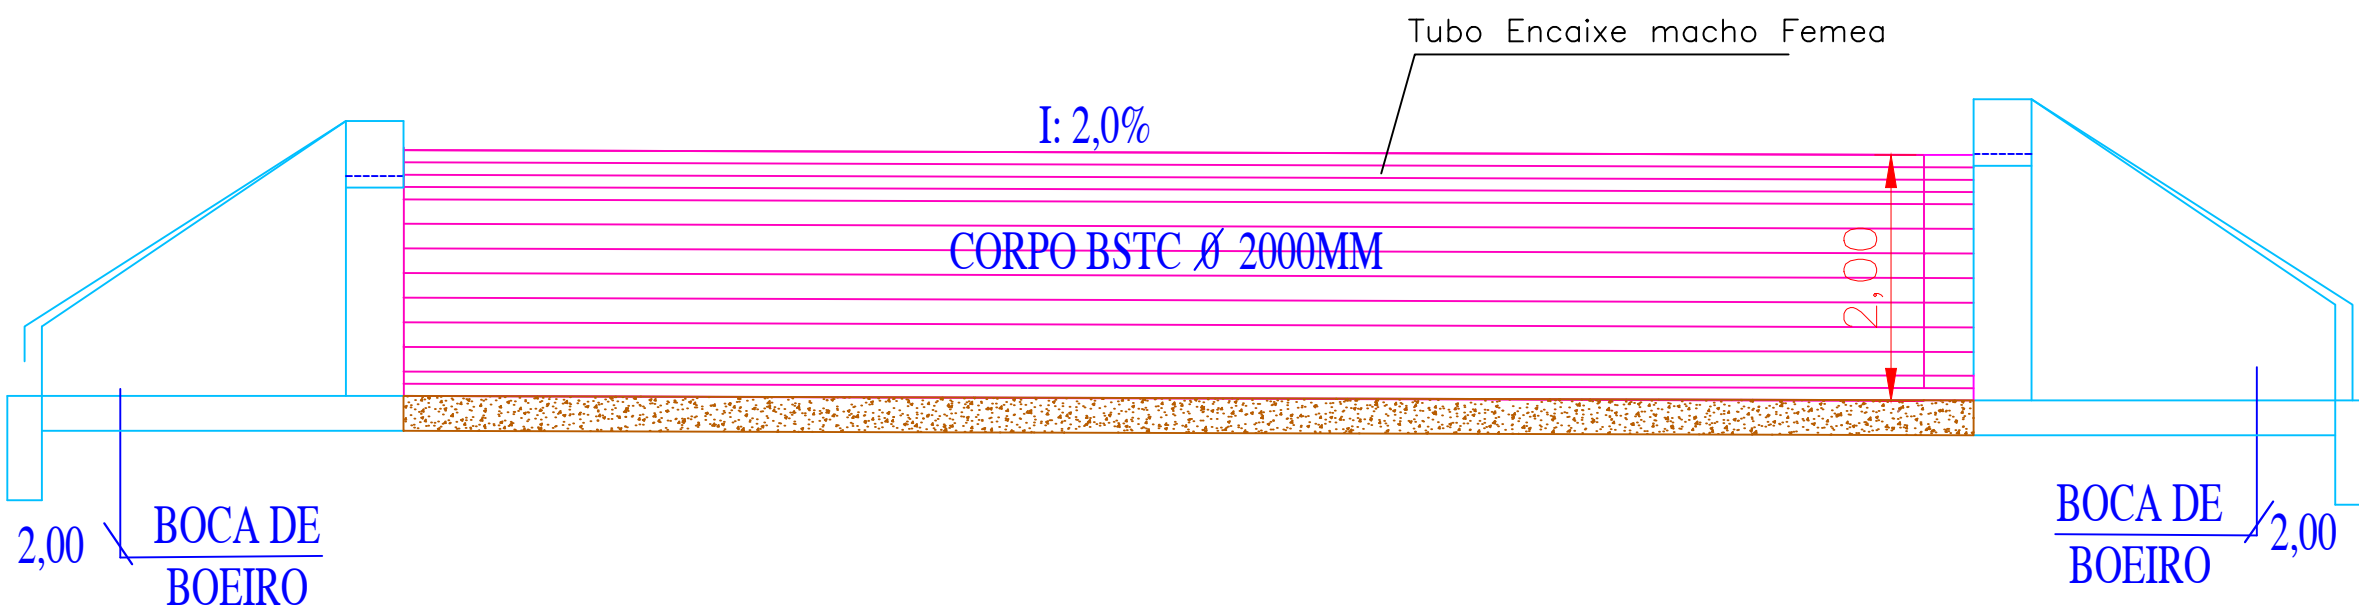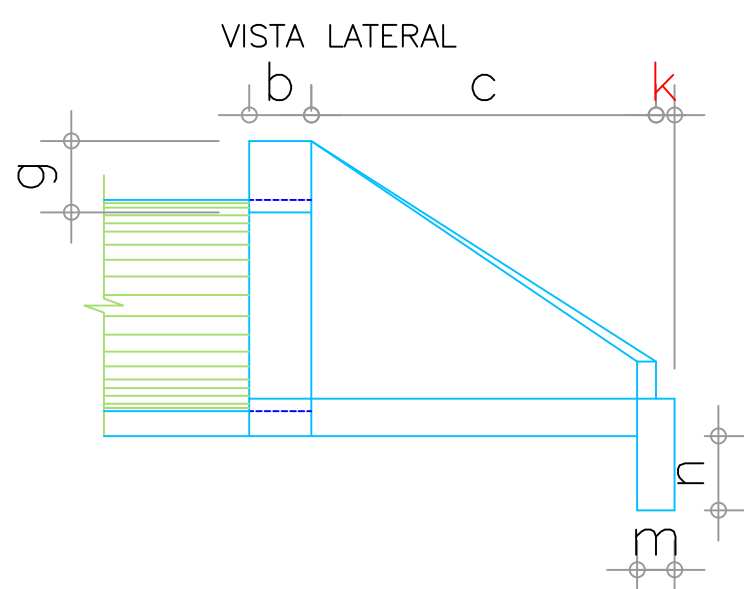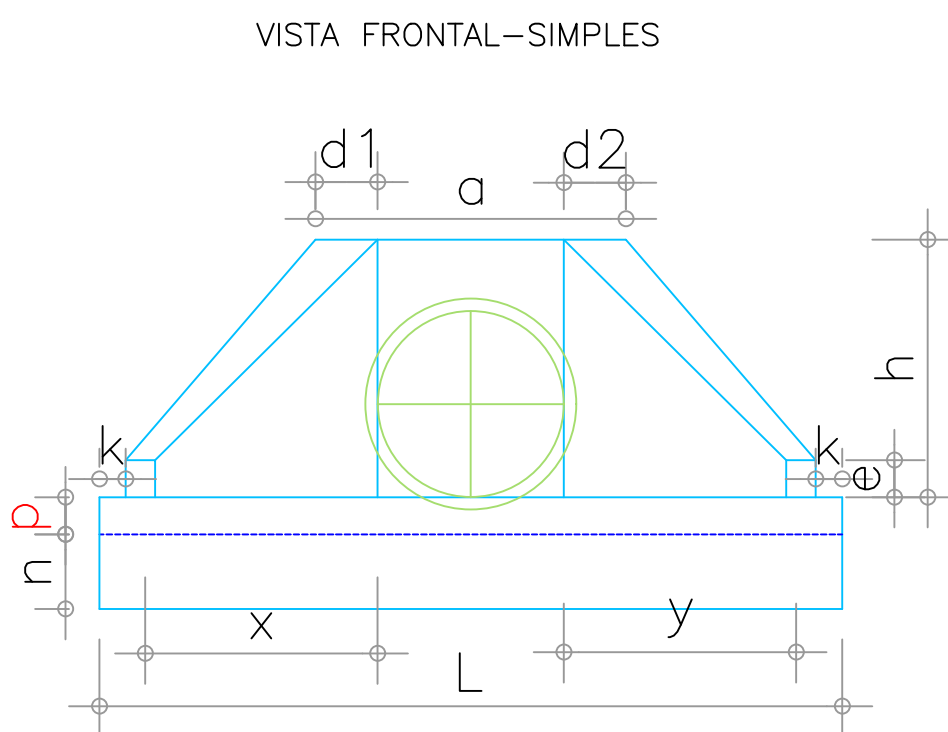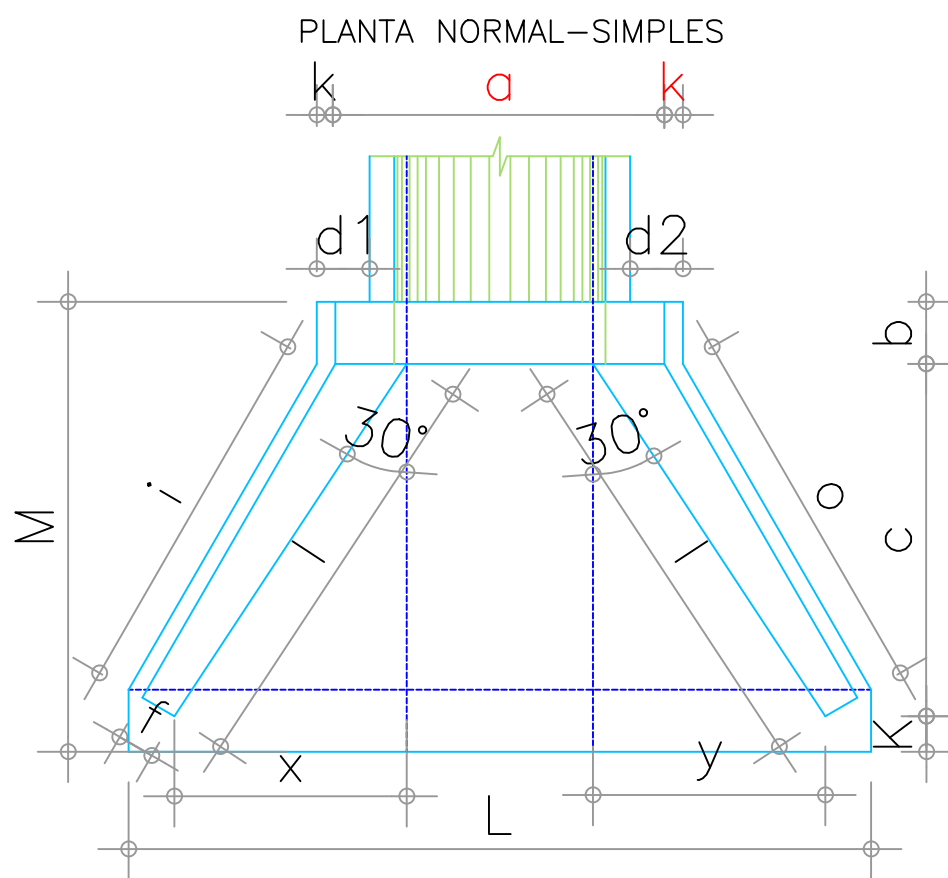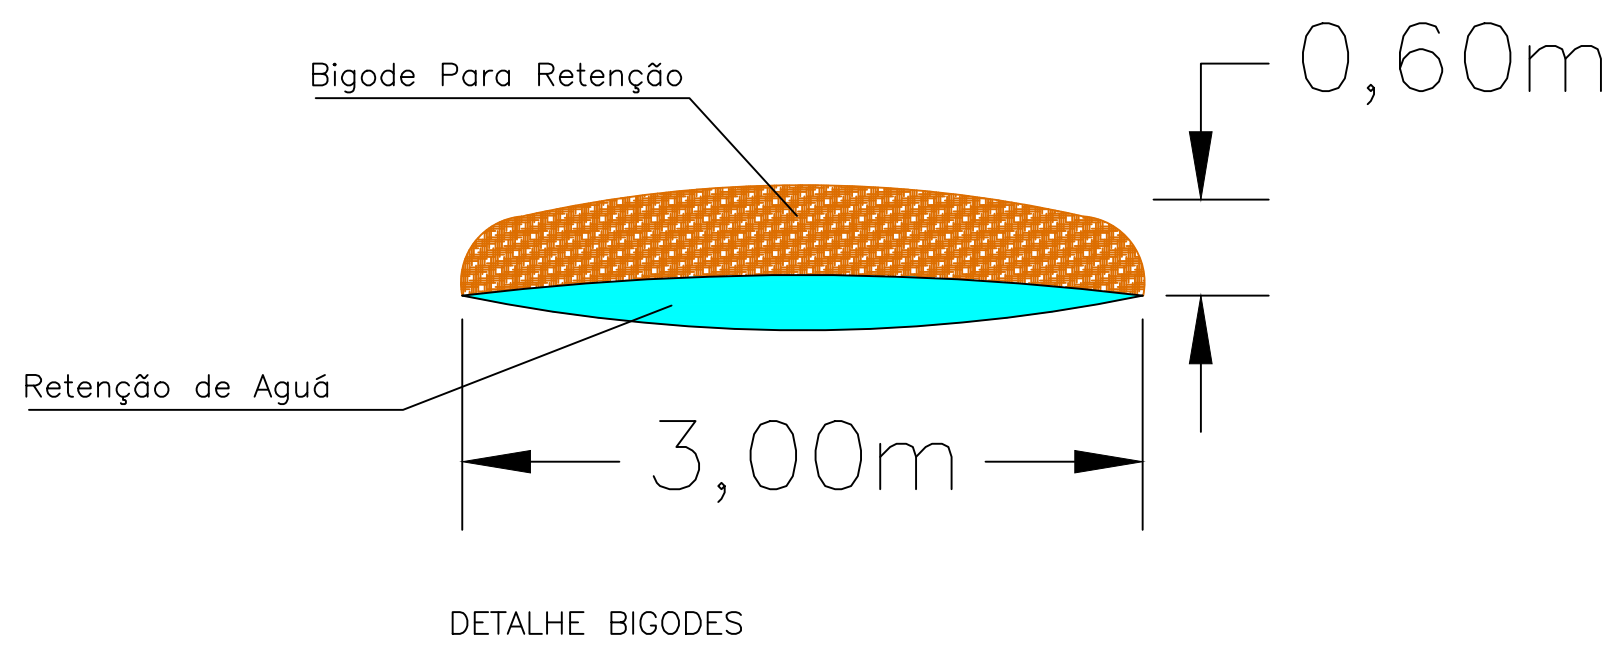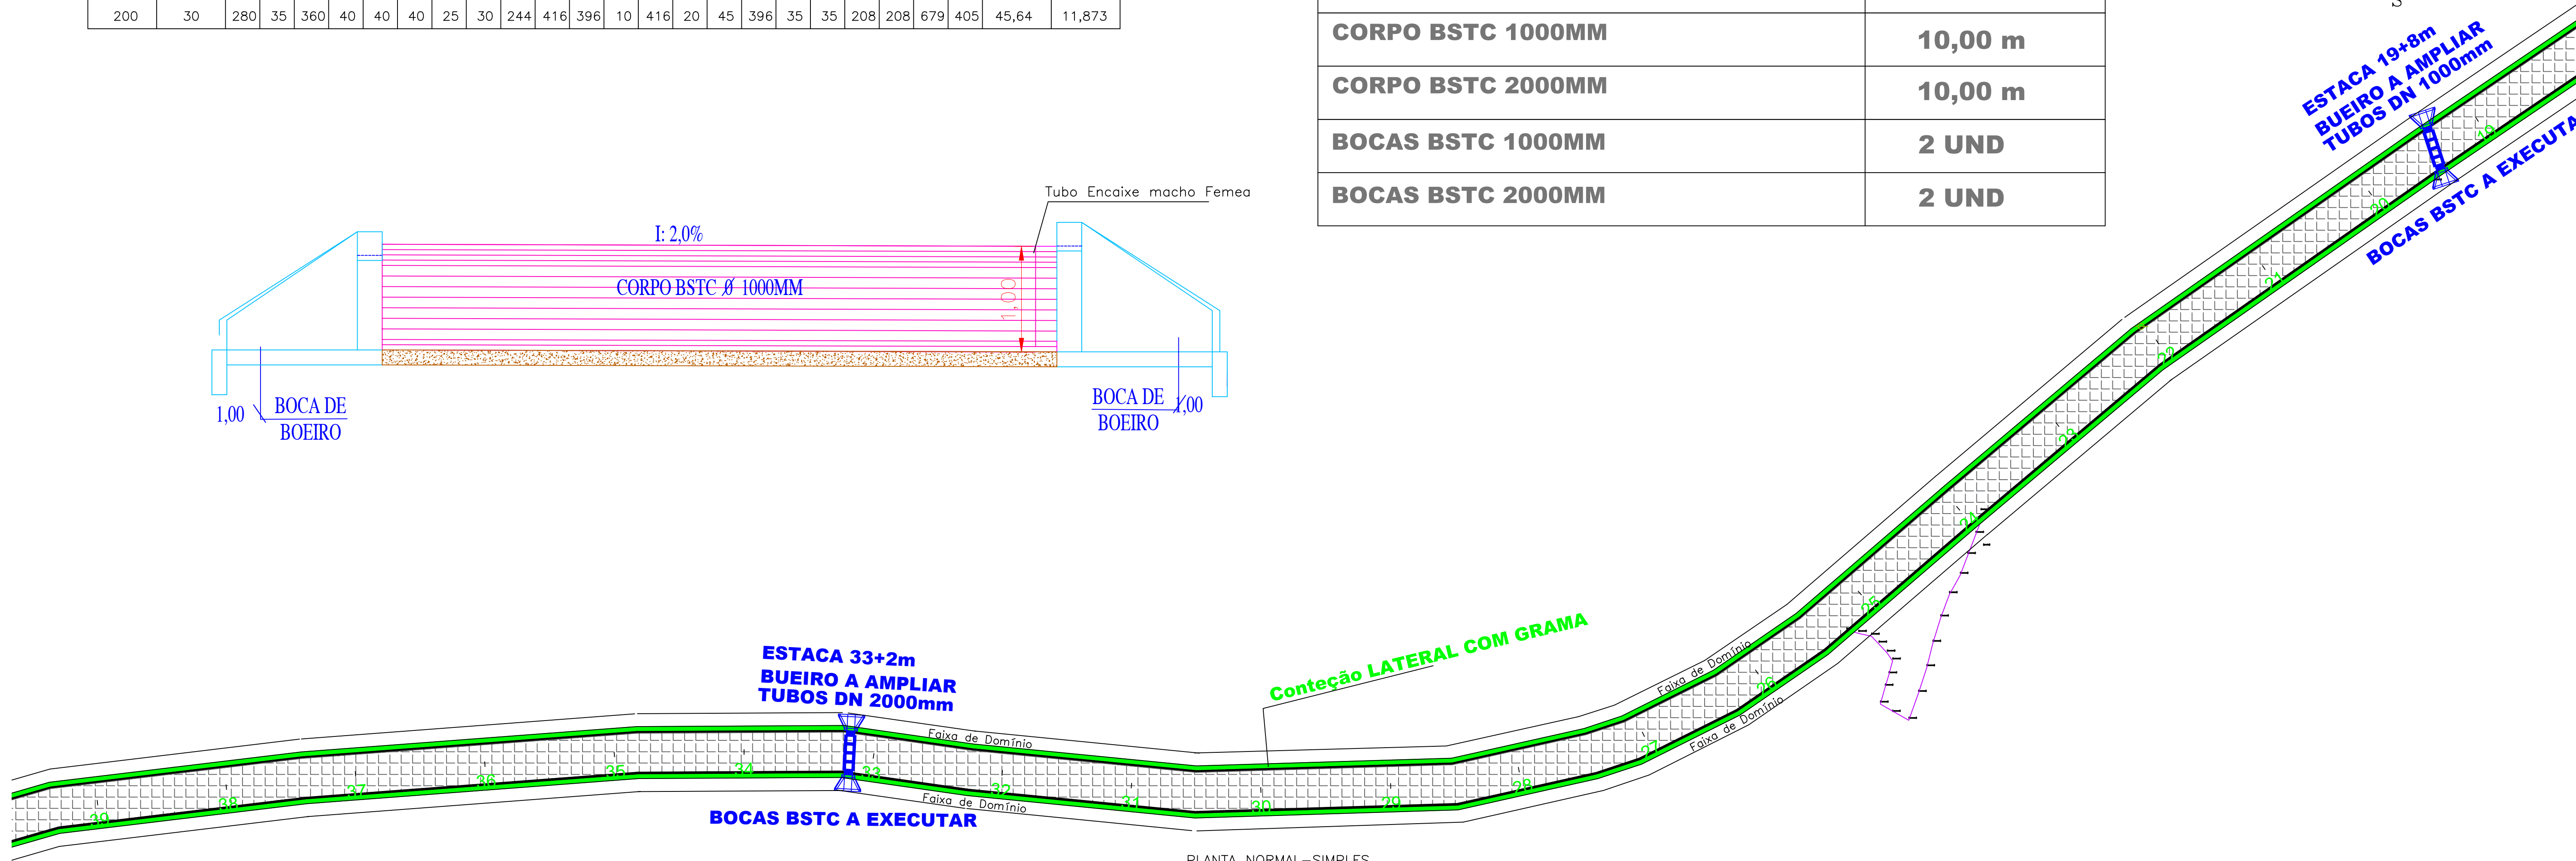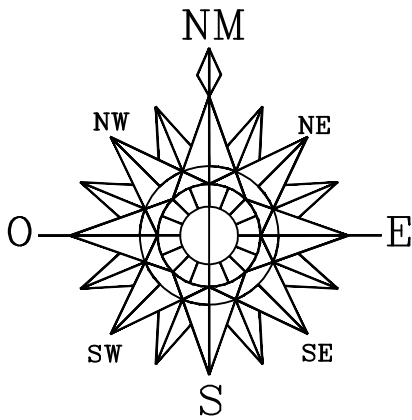

PREFEITURA MUNICIPAL	SAÚDE PÚBLICA
----------------------	---------------

PROJETO DE RECAPE ASFÁLTICO
CAMUNIDADE LINHA AURORA A COMUNIDADE COLONIA NOVA

PREFEITURA MUNICIPAL DE NOVA PRATA DO IGUAÇU



Rua Vereador Valmor Gomes, 11/59 – Caixa Postal, 01
CEP 85.685 – 000 – Nova Prata do Iguaçu – Paraná. Tel-Fax (046) 3545-1442



OBRA: PROJETO RECAPE ASFALTICO / SINALIZAÇÃO
NOVA PRATA DO IGUAÇU

RESPONSÁVEL TÉCNICO:

CLEUZA CASTRO DE JESUS
Engenheira Civil e Agrimensora
Crea.: SC 45.442/D




ÁREA TOTAL:
INDICADA:
ESCALA:
1:500
DATA:
JANEIRO/2025

LOCALIDADE/BARRIO:
Estrada Rural

SUPERVISOR:
ANDRÉ FAUSTO

FOLHA:

02-19

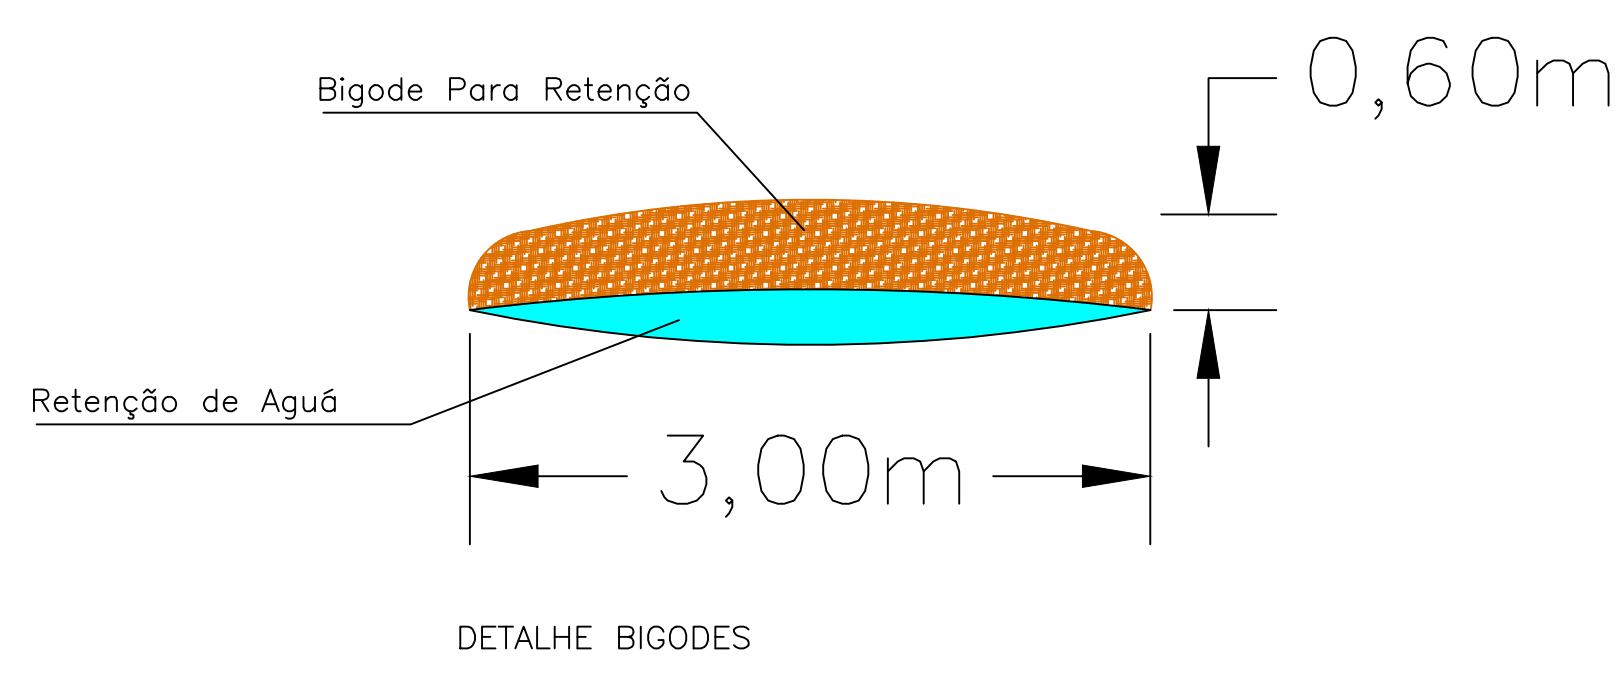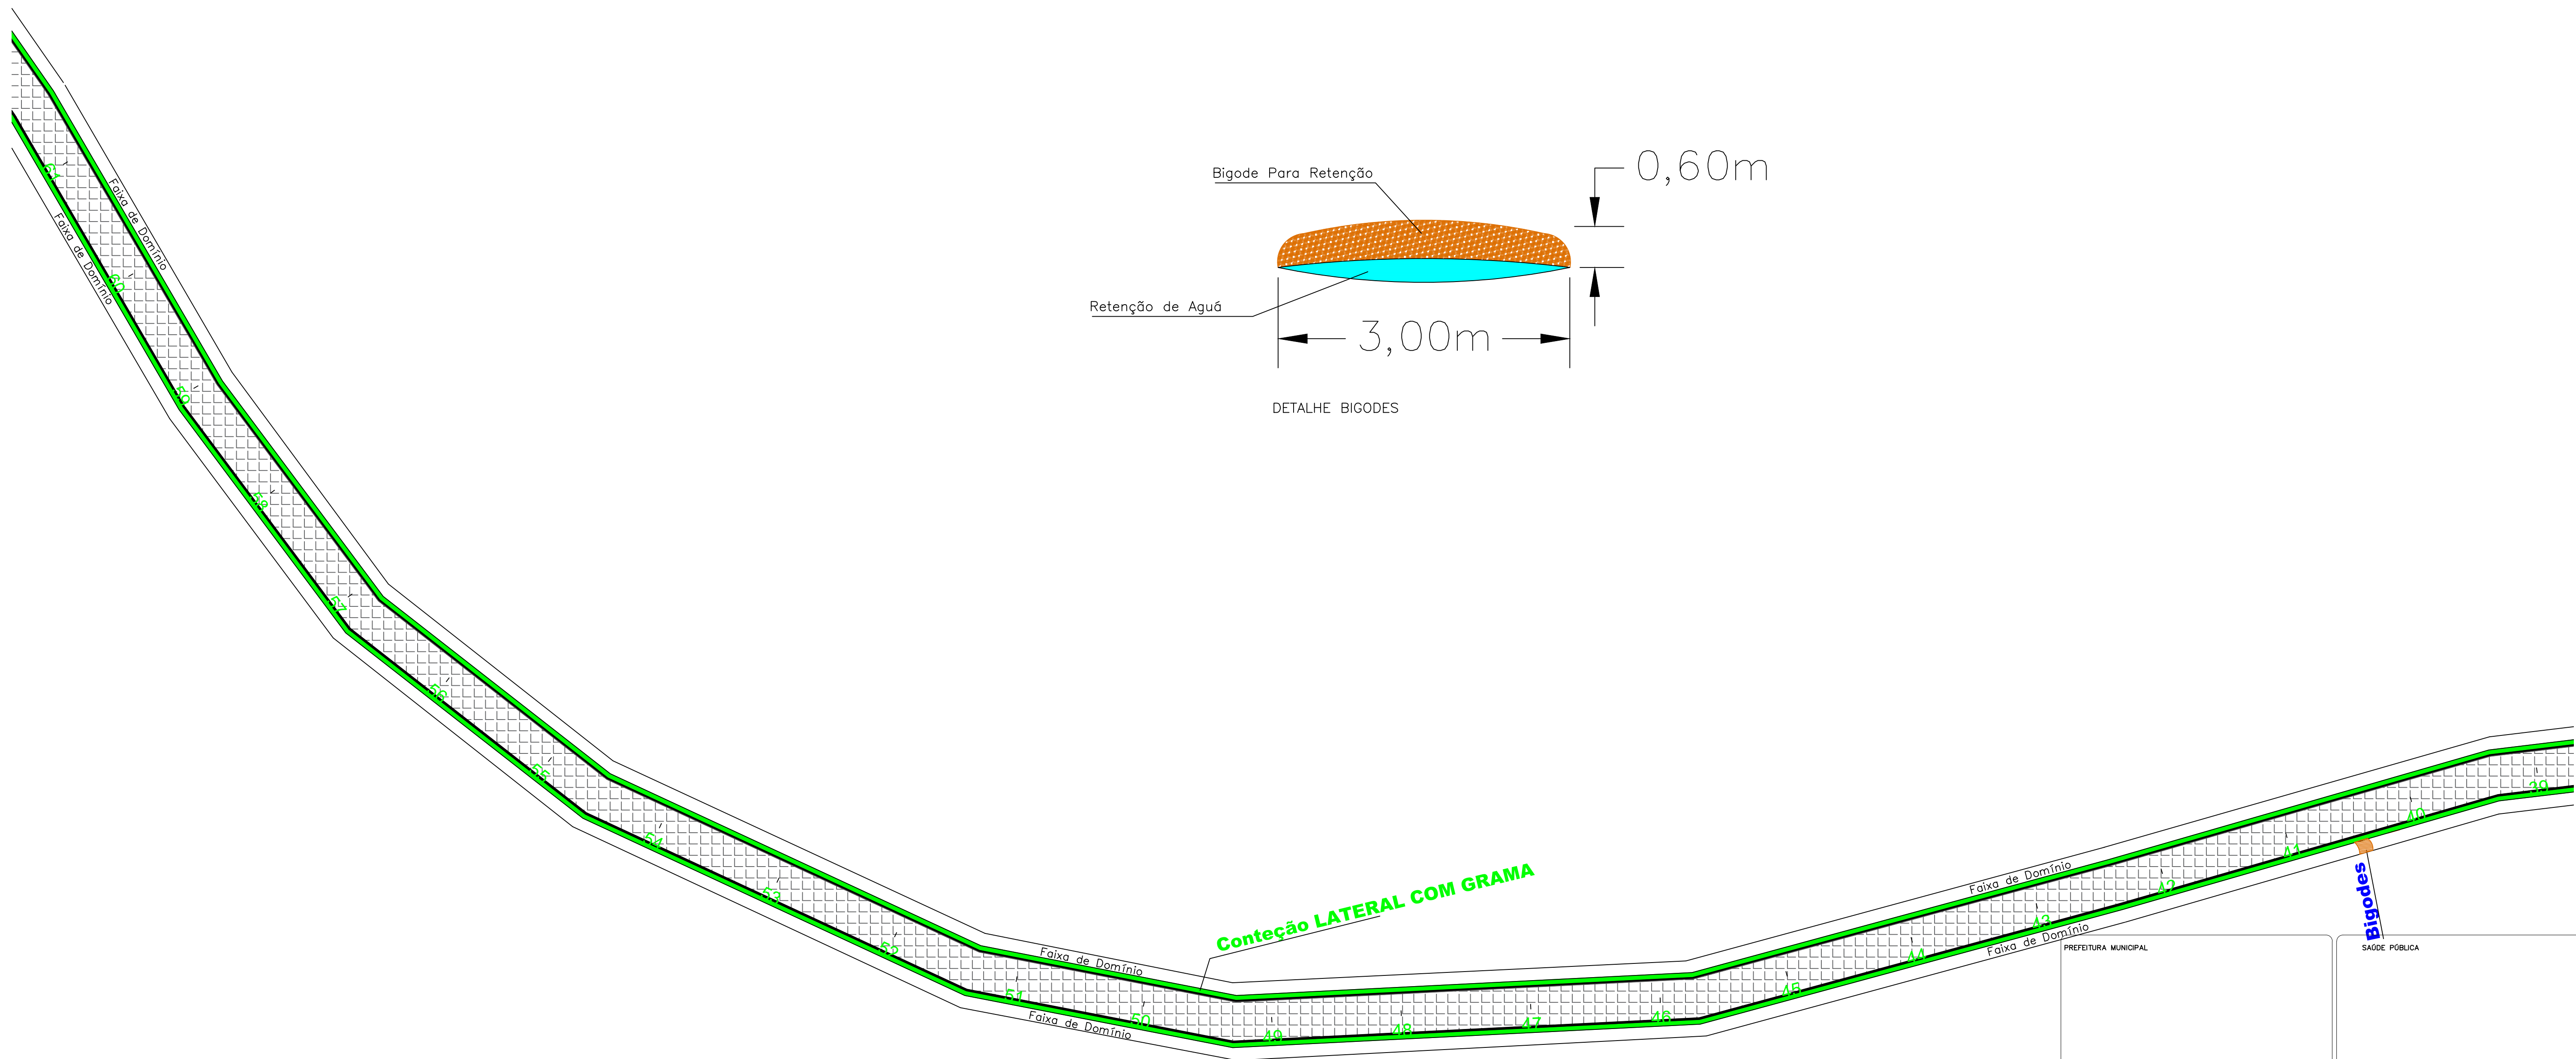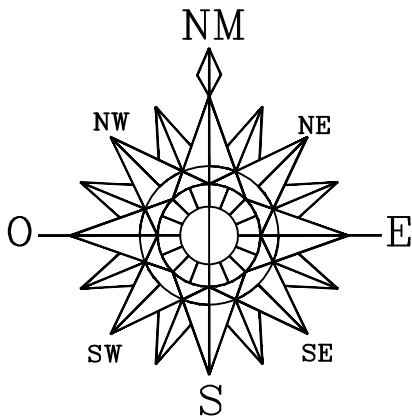

PREFEITURA MUNICIPAL	SAÚDE PÚBLICA
----------------------	---------------




PROJETO DE RECAPE ASFÁLTICO
CAMUNIDADE LINHA AURORA A COMUNIDADE COLONIA NOVA

PREFEITURA MUNICIPAL DE NOVA PRATA DO IGUAÇU



Rua Vereador Valmor Gomes, 11/59 — Caixa Postal, 01
CEP 85.685 — 000 — Nova Prata do Iguaçu — Paraná. Tel—Fax (046) 3545—1442



	OBRA:	PROJETO RECAPE ASFALTICO / SINALIZAÇÃO		Georeferência:
	NOVA PRATA DO IGUAÇU	PARANÁ	INDICADAS	
RESPONSÁVEL TÉCNICO:	ÁREA TOTAL:	LOCALIDADE/BAIRRO:	SUPERVISOR:	FOLHA:
CLEUZA CASTRO DE JESUS Engenheira Civil e Agrimensora Crea.: SC 45.442/D	INDICADA 1:500	Estrada Rural	ANDRÉ FAUST	03—19
	DATA JANEIRO/2025	ELZETE CAVAZIN PREFEITA MUNICIPAL		

DIMENSÕES E CONSUMOS MÉDIOS (PARA UMA UNIDADE)																									
DIAMETRO TUBO	ÂNGULO ESCONO, °	a	b	c	d1	d2	e	f	g	h	i	j	k	l	m	n	o	p	q	x	y	L	M	FORMAS (m²)	CONCRETO (m³)
100	30	146	25	165	23	23	25	15	30	140	191	179	10	191	20	40	179	25	20	95	95	337	200	13,85	2,278
200	30	280	35	360	40	40	40	25	30	244	416	396	10	416	20	45	396	35	35	208	208	679	405	45,64	11,873

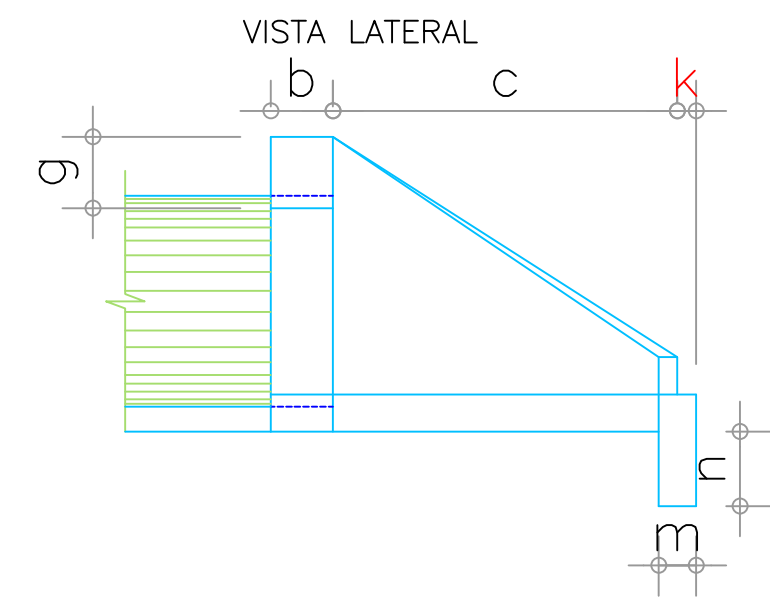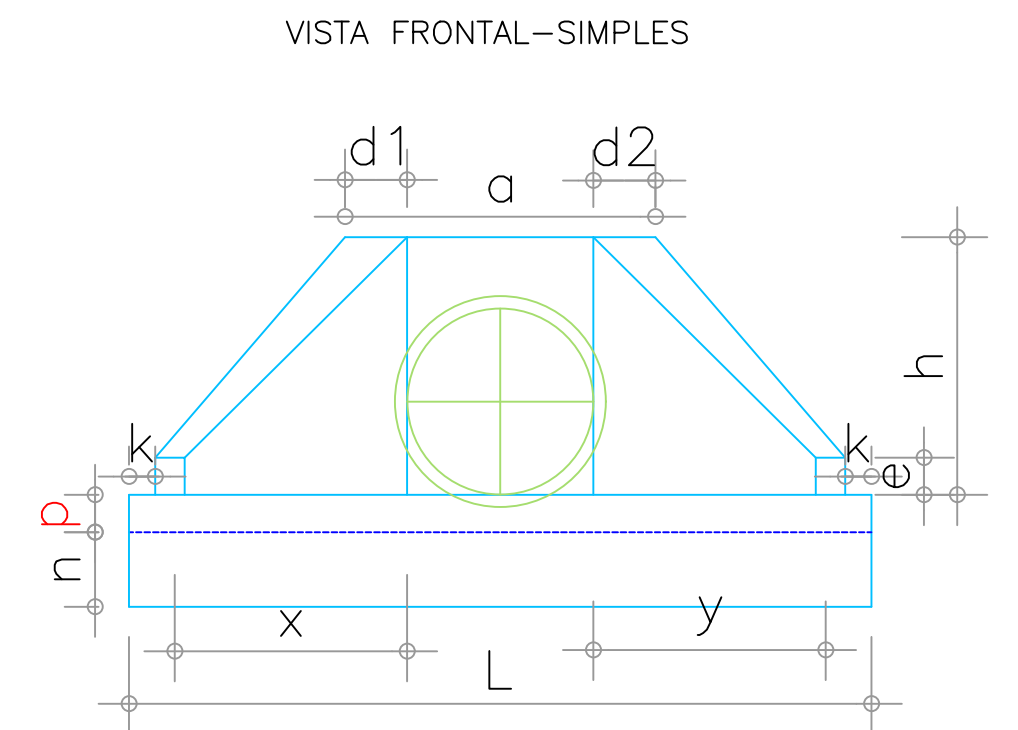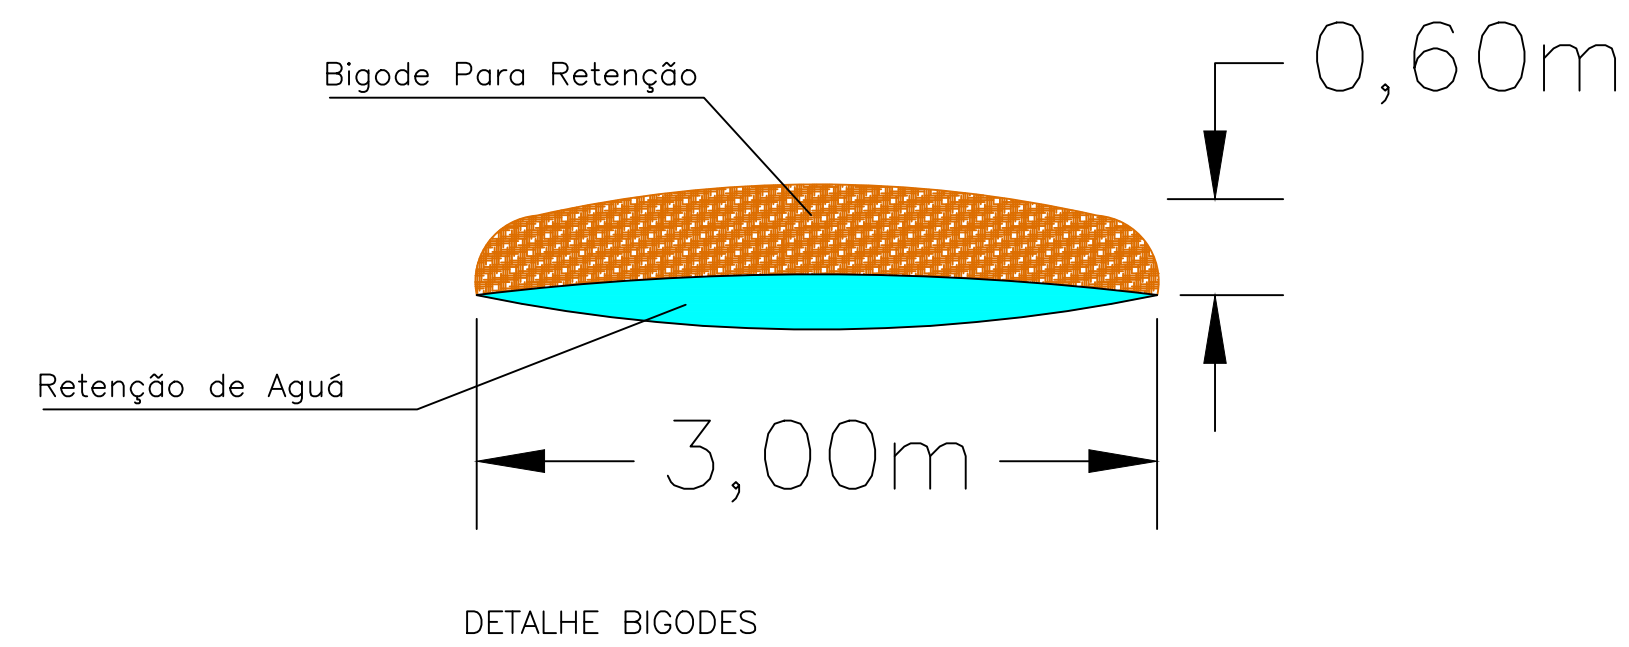


Quantidades Total da Estrada	Quantidade
ESCAVAÇÃO	160,00 m³
REATERRO	128,58 m²
CORPO BSTC 1000MM	*****
CORPO BSTC 2000MM	10,00 m
BOCAS BSTC 1000MM	*****
BOCAS BSTC 2000MM	2 UND

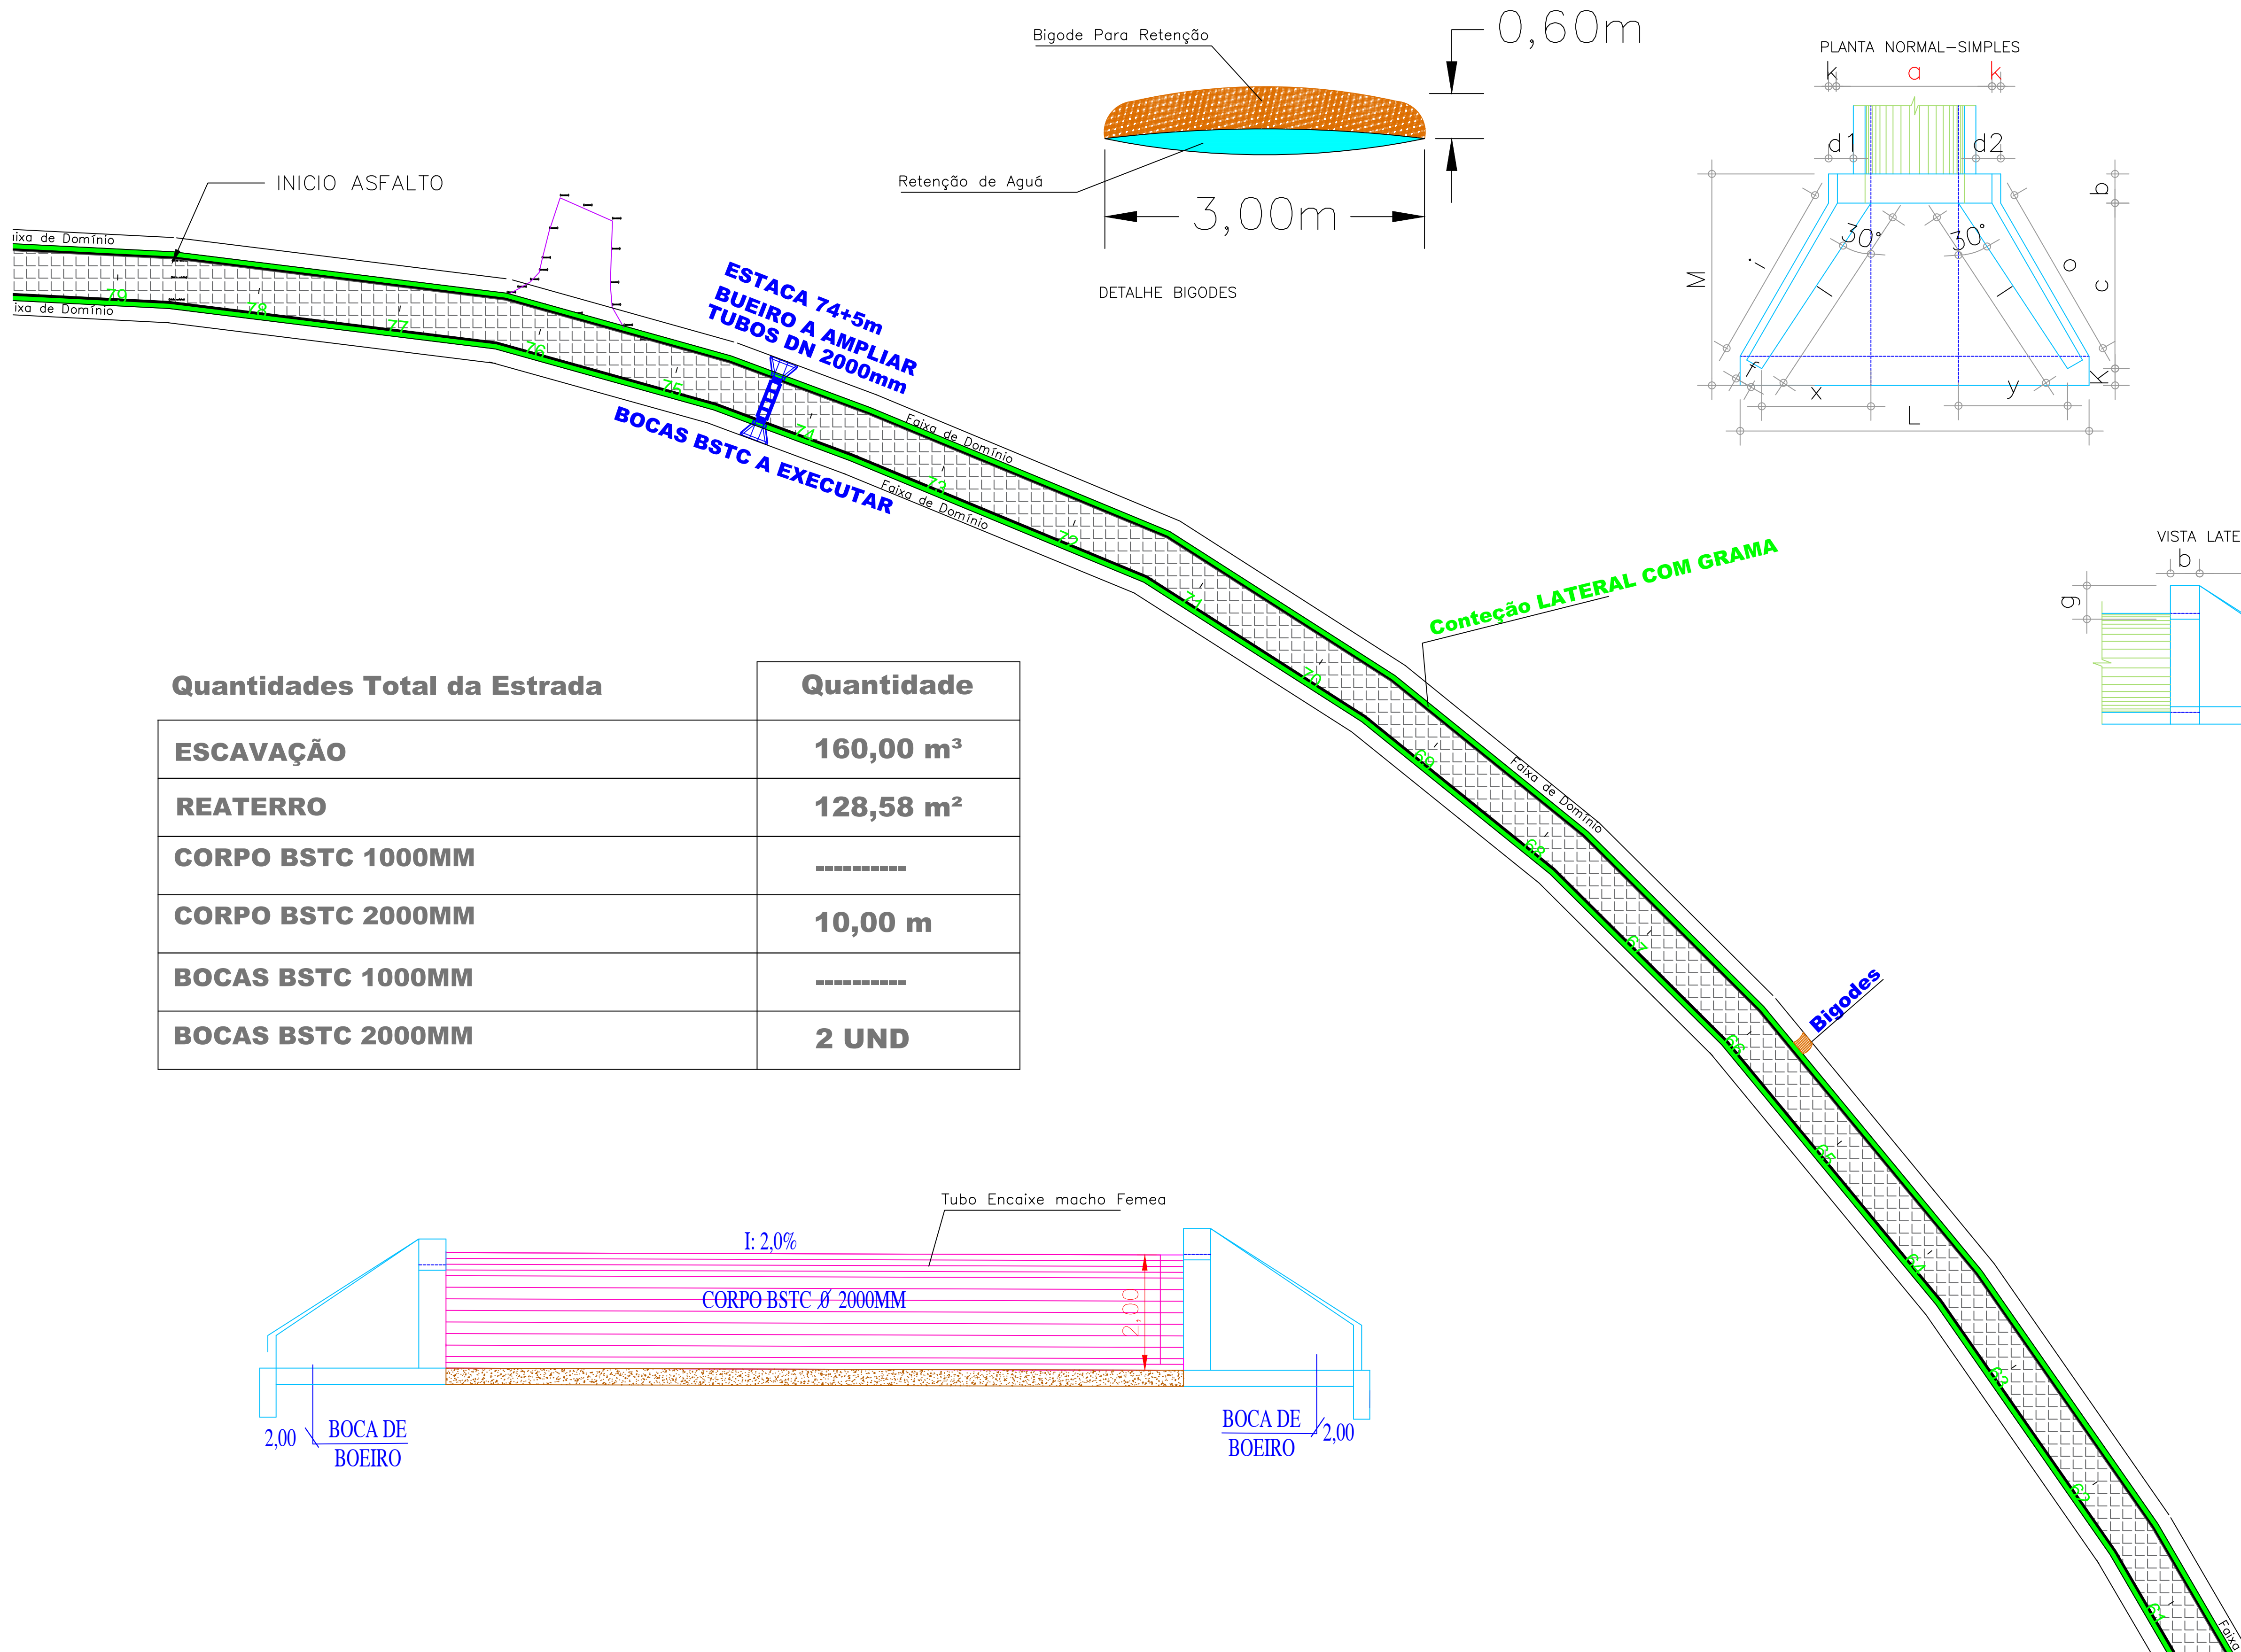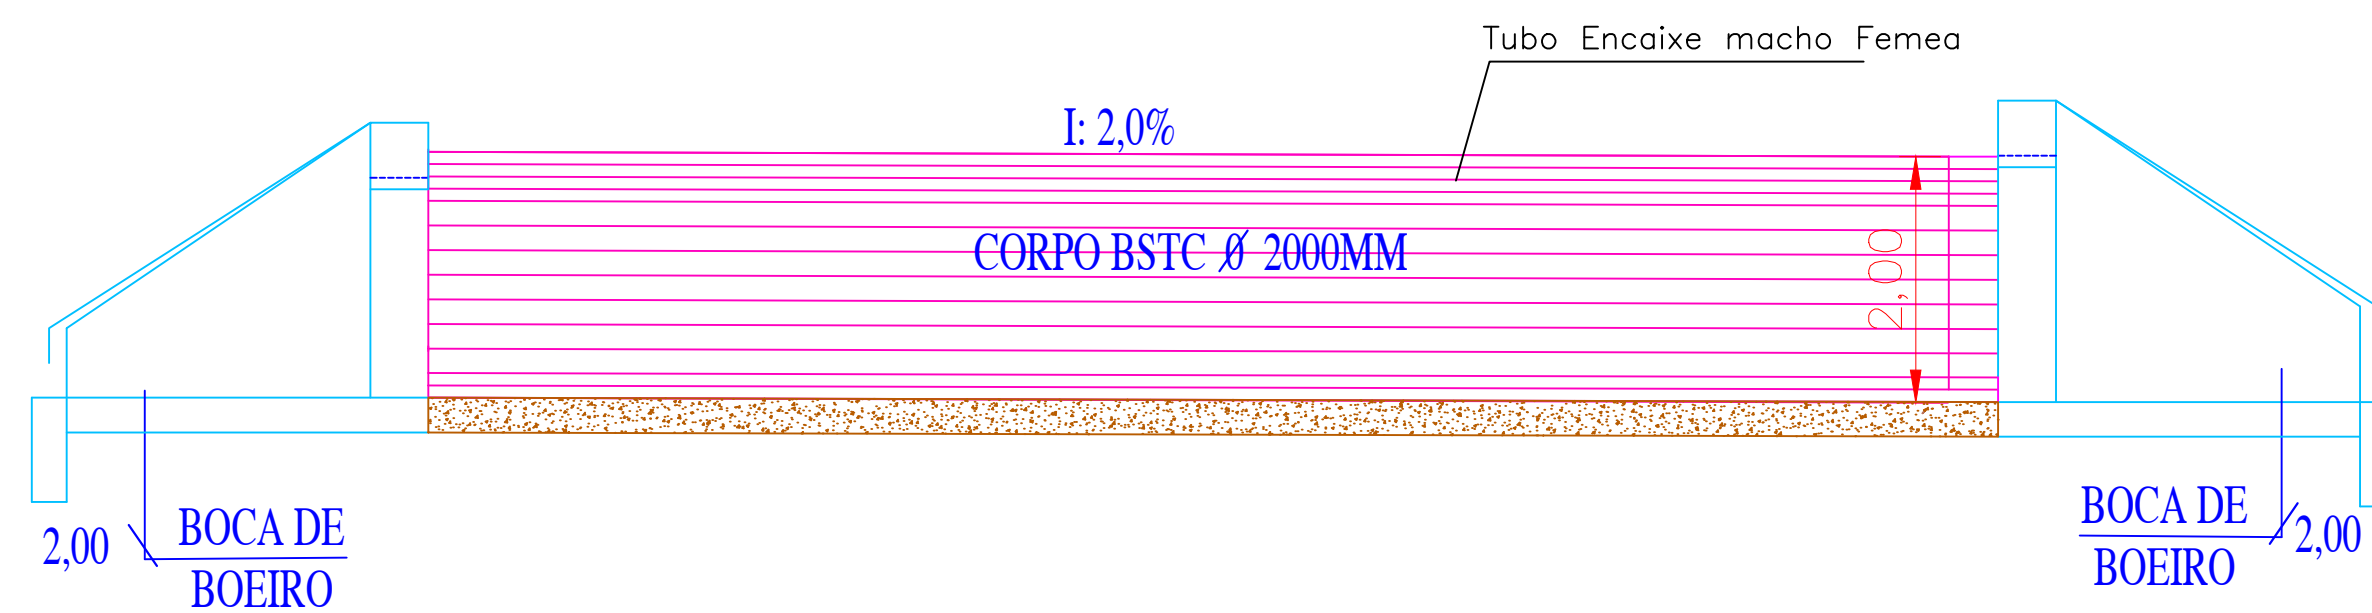04-19

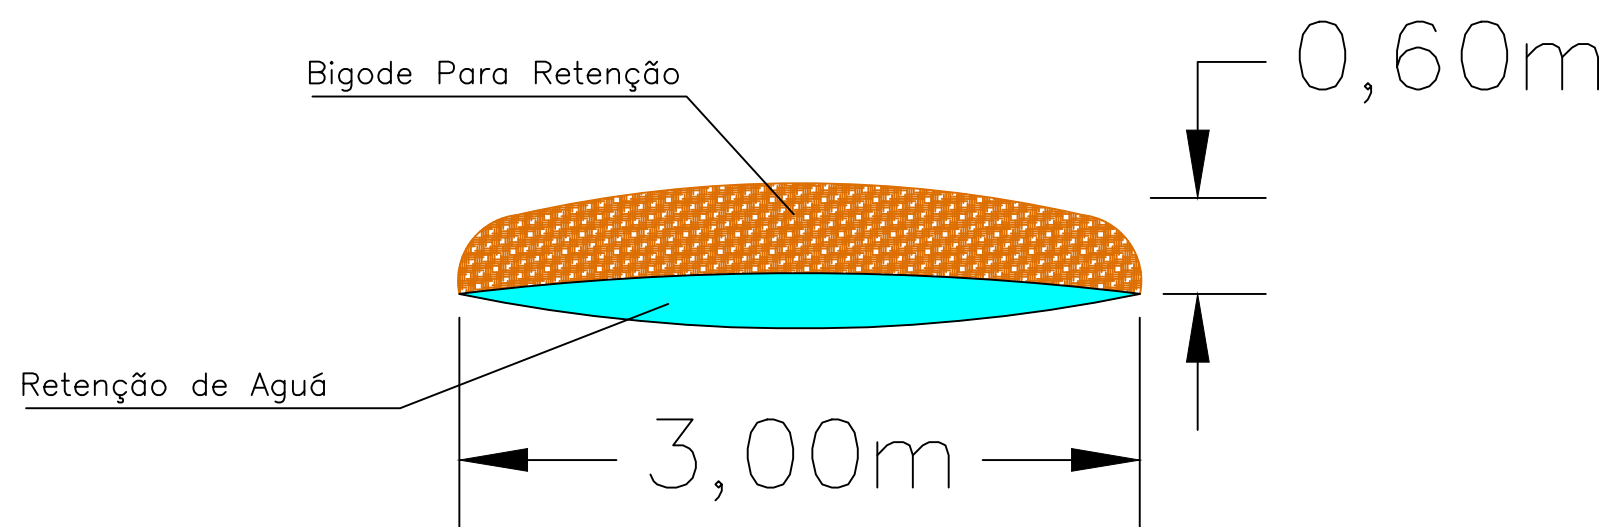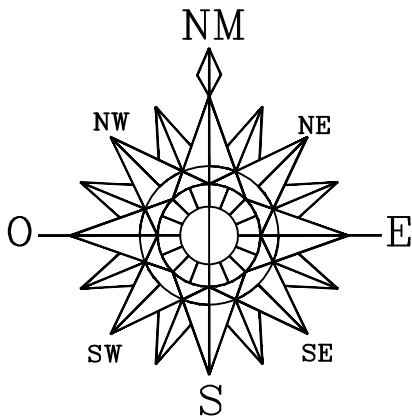

DETALHE BIGODES

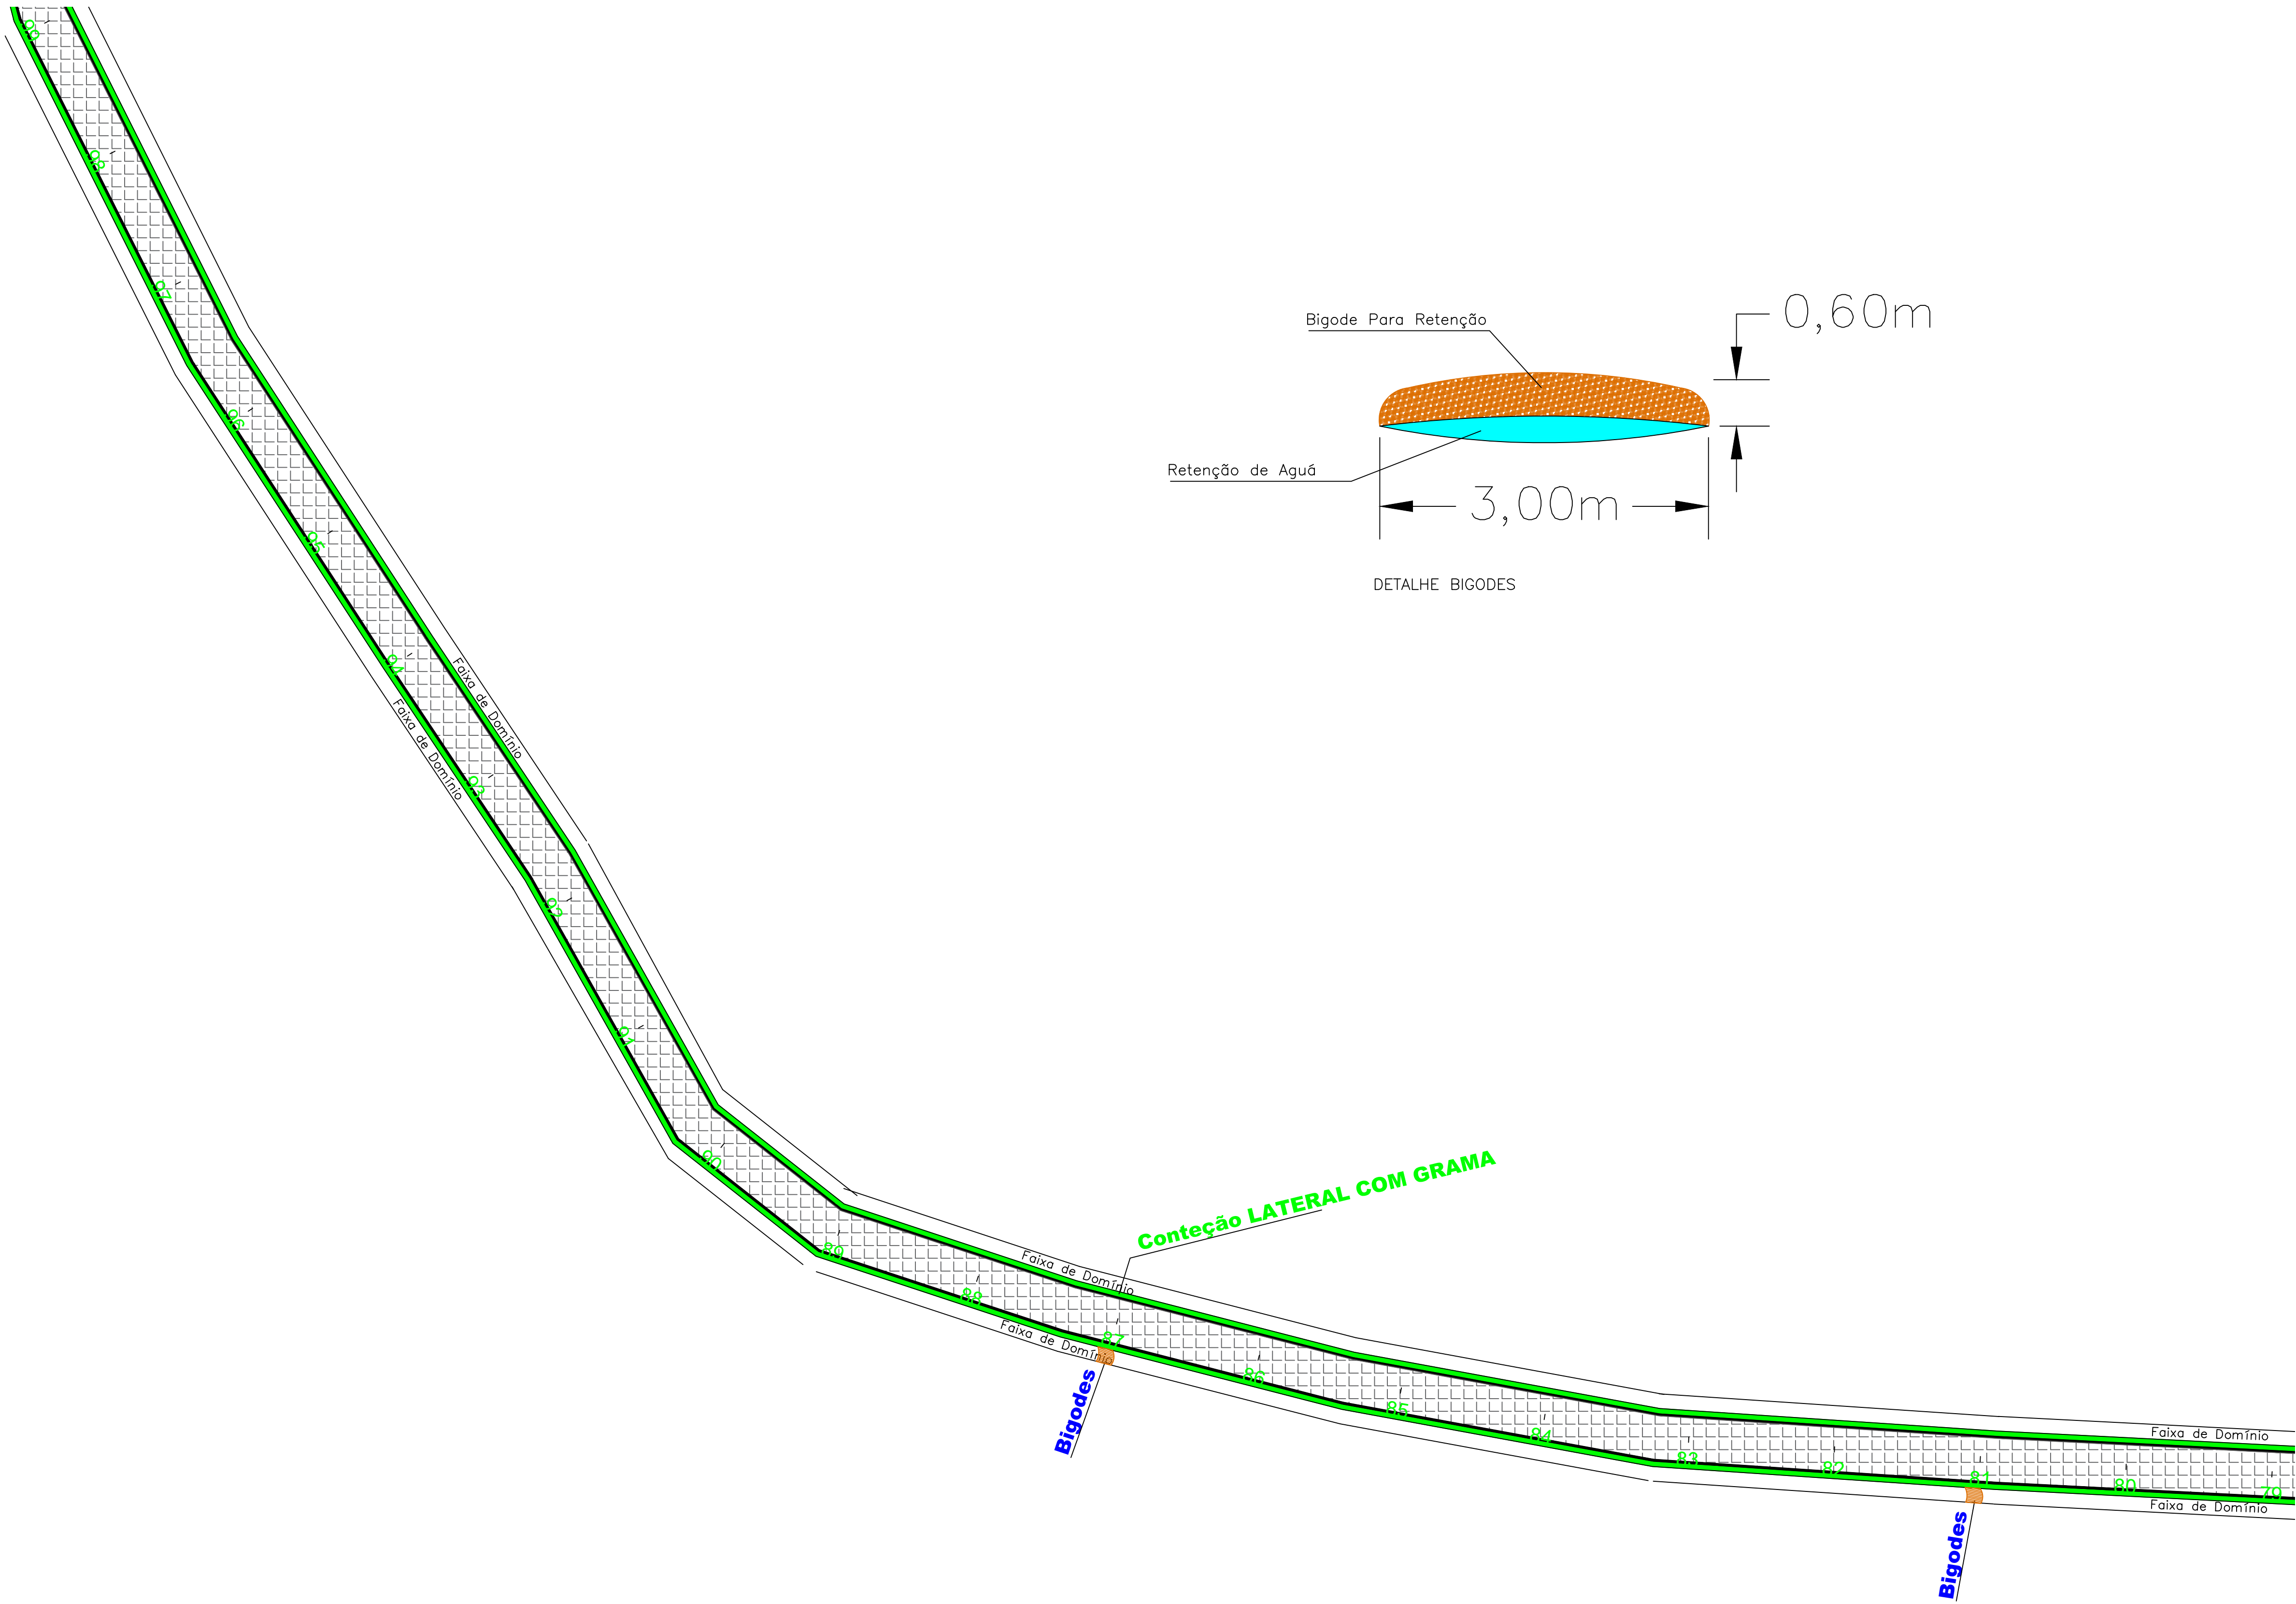


PREFEITURA MUNICIPAL	SAÚDE PÚBLICA
----------------------	---------------

PROJETO DE RECAPE ASFÁLTICO
CAMUNIDADE LINHA AURORA A COMUNIDADE COLONIA NOVA



PREFEITURA MUNICIPAL DE NOVA PRATA DO IGUAÇU


Rua Vereador Valmor Gomes, 11/59 — Caixa Postal, 01
CEP 85.685 — 000 — Nova Prata do Iguaçu — Paraná. Tel—Fax (046) 3545—1442




RESPONSÁVEL TÉCNICO: CLEUZA CASTRO DE JESUS Engenheira Civil e Agrimensora Crea.: SC 45.442/D	OBRA: PROJETO RECAPE ASFALTICO / SINALIZAÇÃO NOVA PRATA DO IGUAÇU	LOCALIDADE/BAIRRO: Estrada Rural	SUPERVISOR: ANDRÉ FAUST	FOLHA: 05 — 19
	INDICADA 1:500	DATA JANEIRO/2025	PARANÁ	

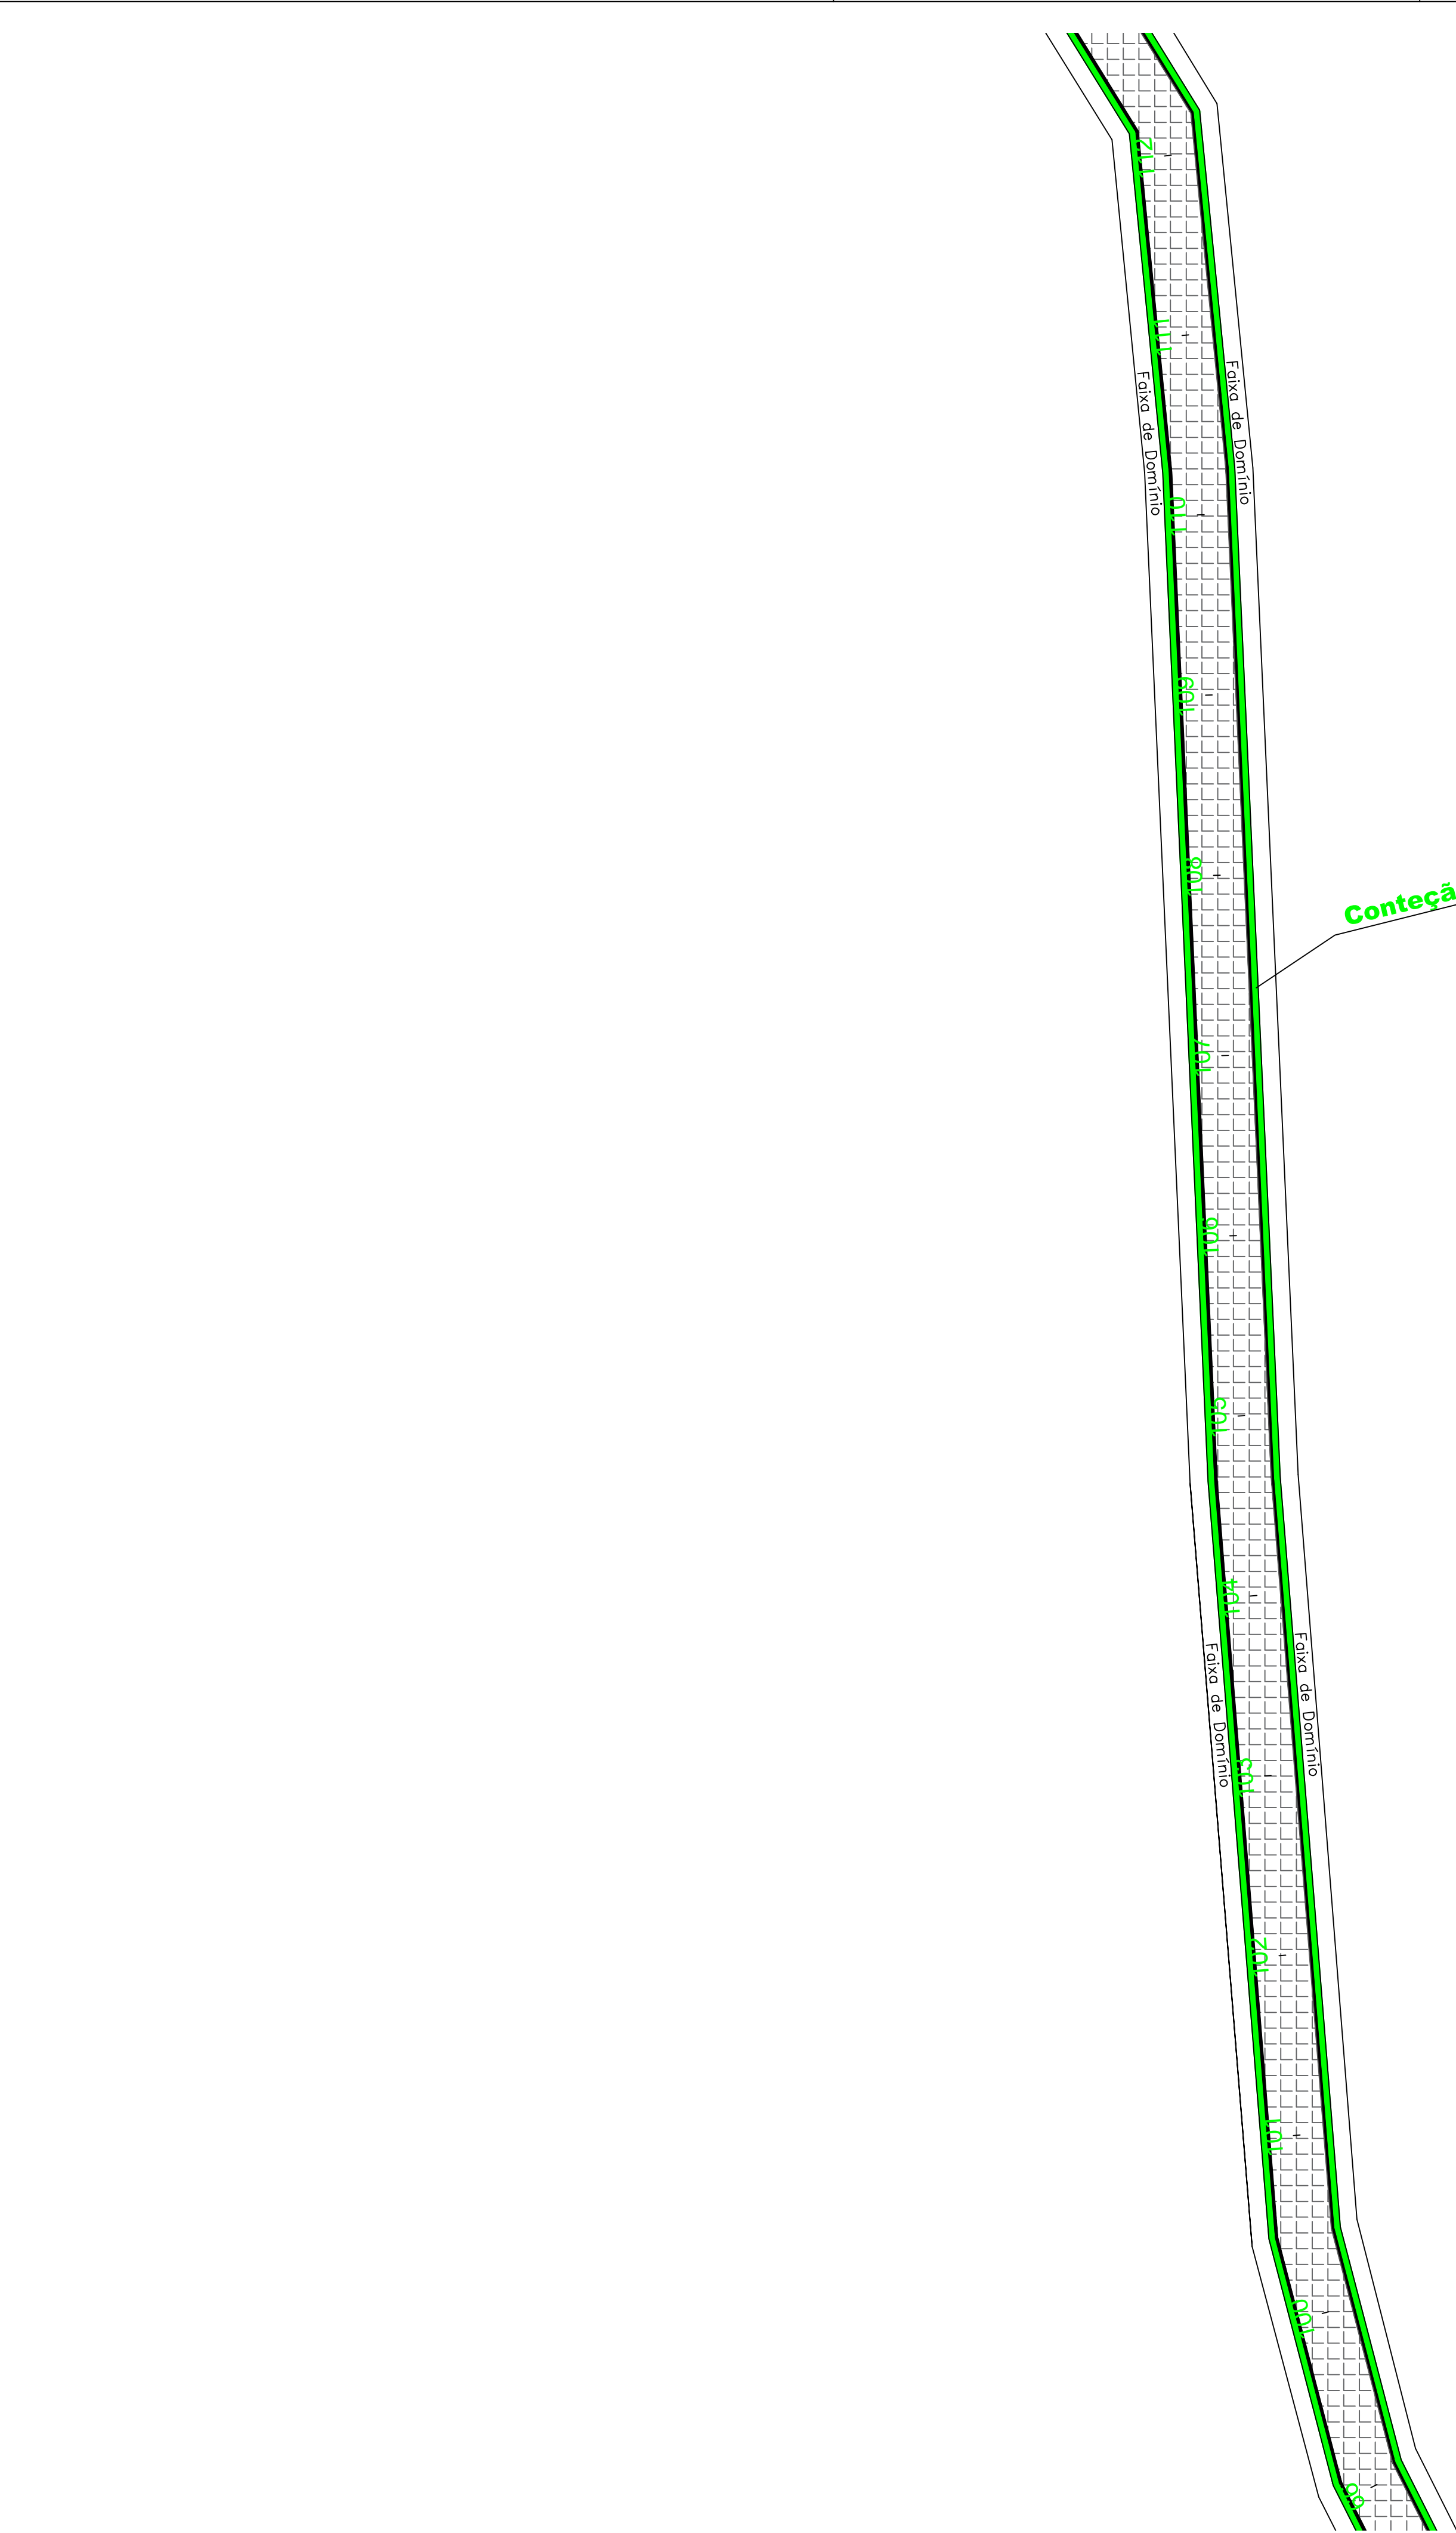


Conteção LATERAL COM GRAMA

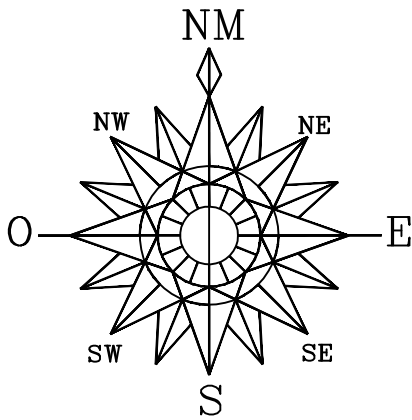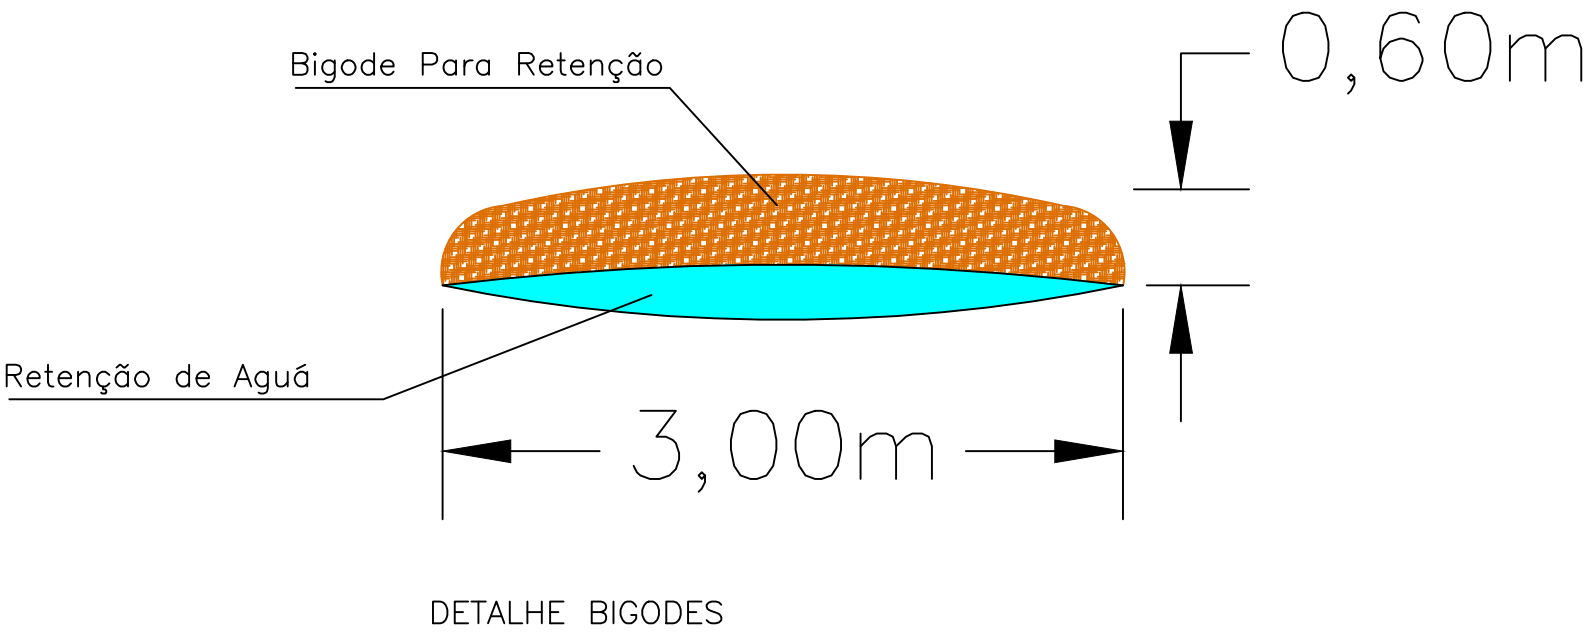







PREFEITURA MUNICIPAL		SAÚDE PÚBLICA	
PROJETO DE RECAPE ASFÁLTICO CAMUNIDADE LINHA AURORA A COMUNIDADE COLONIA NOVA			
PREFEITURA MUNICIPAL DE NOVA PRATA DO IGUAÇU			
 <div>Rua Vereador Valmor Gomes, 11/59 — Caixa Postal, 01 CEP 85.685 — 000 — Nova Prata do Iguaçu — Paraná. Tel—Fax (046) 3545—1442</div>			
OBRA: NOVA PRATA DO IGUAÇU		PARANÁ	
RESPONSÁVEL TÉCNICO:	ÁREA TOTAL INDICADA	LOCALIDADE/BAIRRO:	SUPERVISOR:
CLEUZA CASTRO DE JESUS Engenheira Civil e Agrimensora Crea.: SC 45.442/D	1:500	Estrada Rural	ANDRÉ FAUST
DATA:	ELABORADO POR:		FOLHA:
JANEIRO/2025	ELIZETE CAVAZIN PREFEITA MUNICIPAL		06—19

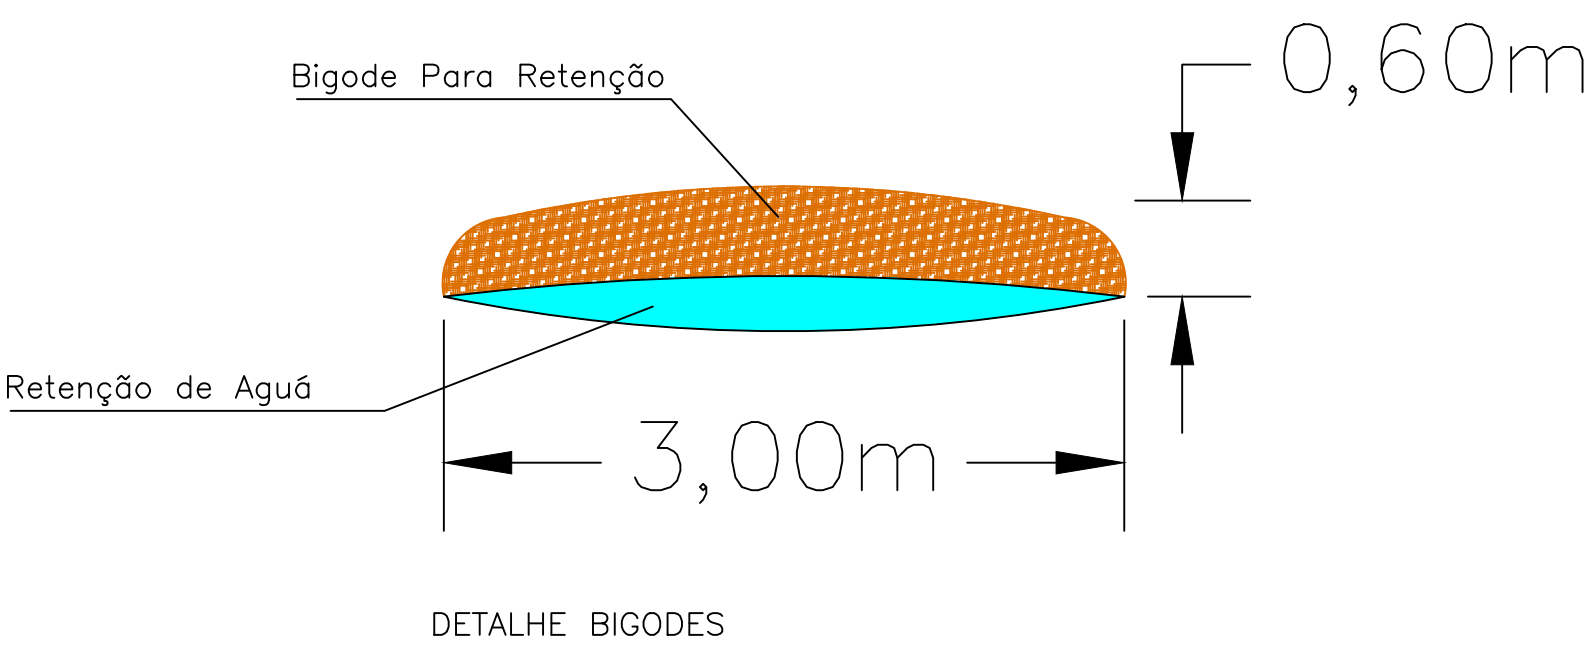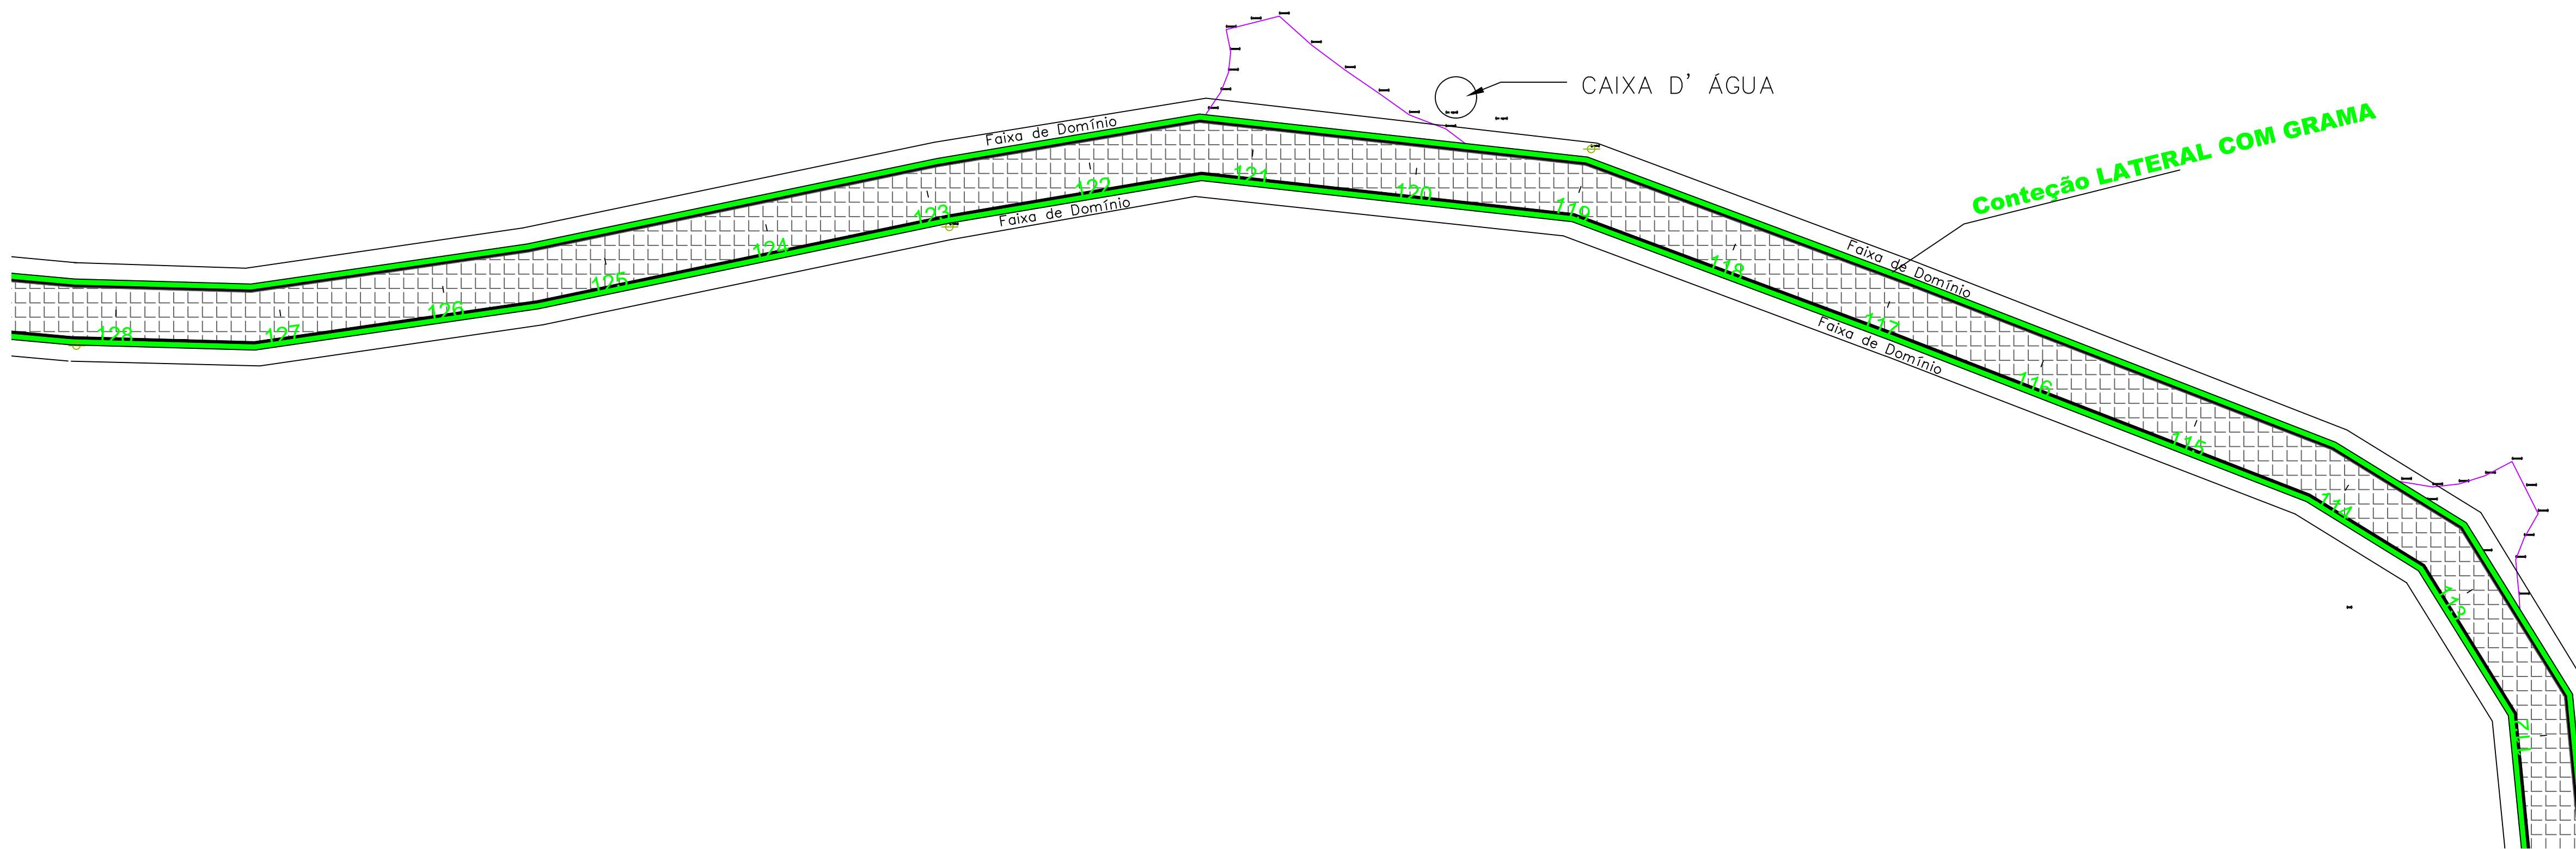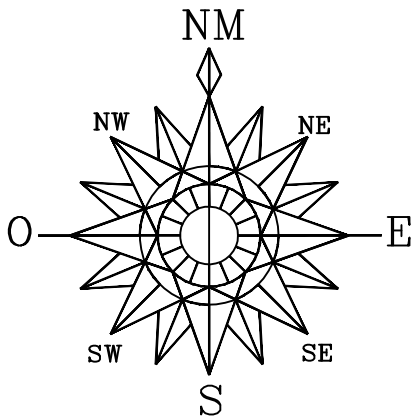

PREFEITURA MUNICIPAL		SAÚDE PÚBLICA	
PROJETO DE RECAPE ASFÁLTICO CAMUNIDADE LINHA AURORA A COMUNIDADE COLONIA NOVA			
PREFEITURA MUNICIPAL DE NOVA PRATA DO IGUAÇU			
 <div>Rua Vereador Valmor Gomes, 11/59 — Caixa Postal, 01 CEP 85.685 — 000 — Nova Prata do Iguaçu — Paraná. Tel—Fax (046) 3545—1442</div>			
OBRA:		PARANÁ	
PROJETO RECAPE ASFALTICO / SINALIZAÇÃO		INDICADAS	
RESPONSÁVEL TÉCNICO:	ÁREA TOTAL:	LOCALIDADE/BAIRRO:	SUPERVISOR:
CLEUZA CASTRO DE JESUS Engenheira Civil e Agrimensora Crea.: SC 45.442/D	INDICADA 1:500	Estrada Rural	ANDRÉ FAUST
DATA:	ELABORADO POR:		FOLHA:
JANEIRO/2025	ELIZETE CAVAZIN PREFEITA MUNICIPAL		07—19

BOCAS D (SIMPLES) – ALA SAÍDA
BSTC 1,00 – PADRÃO DER

DIMENSÕES E CONSUMOS MÉDIOS (PARA UMA UNIDADE)																									
DIÂMETRO TUBO	ÂNGULO ESCONS. 0°	a	b	c	d1	d2	e	f	g	h	i	j	k	l	m	n	o	p	q	x	y	L	M	FORMAS (m²)	CONCRETO (m³)
100	30	146	25	165	23	23	25	15	30	140	191	179	10	191	20	40	179	25	20	95	95	337	200	13,85	2,278

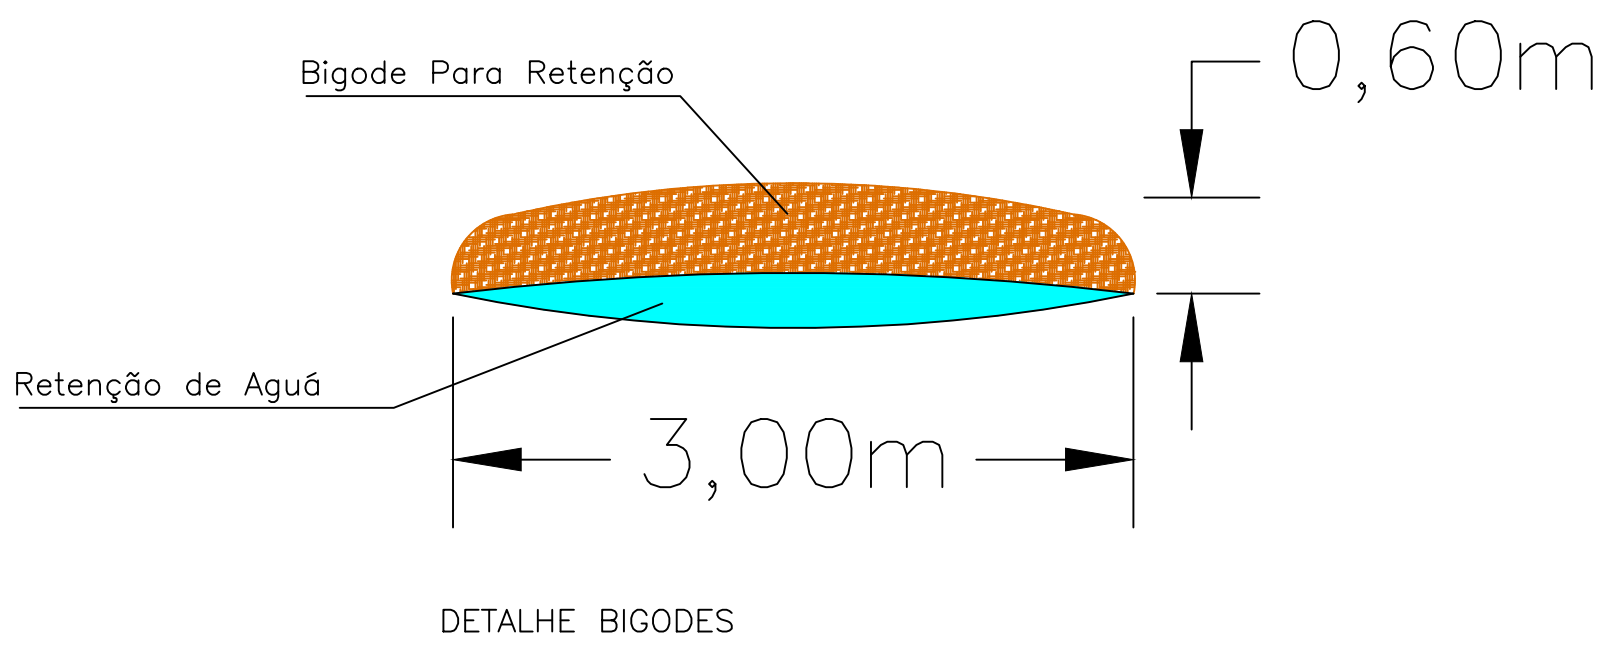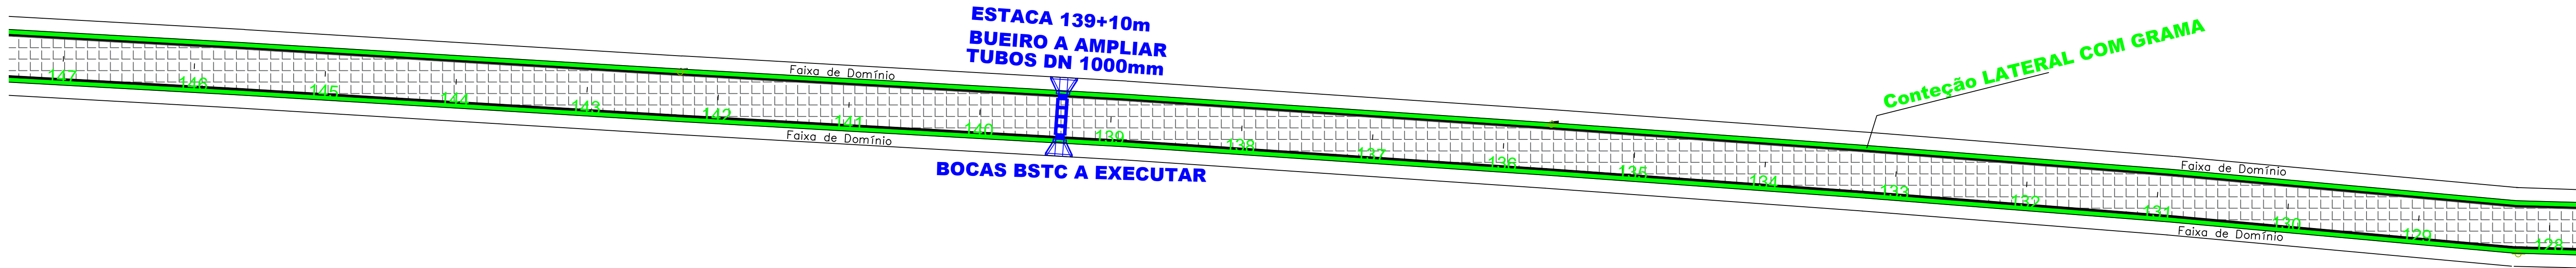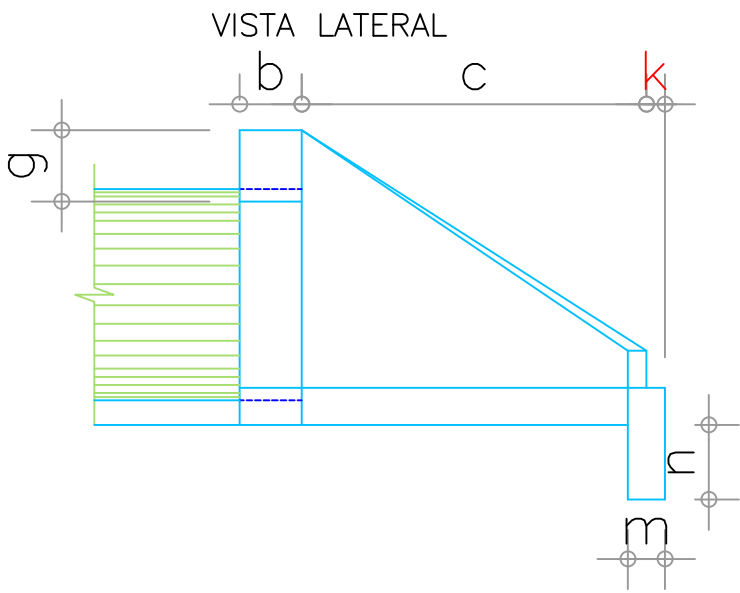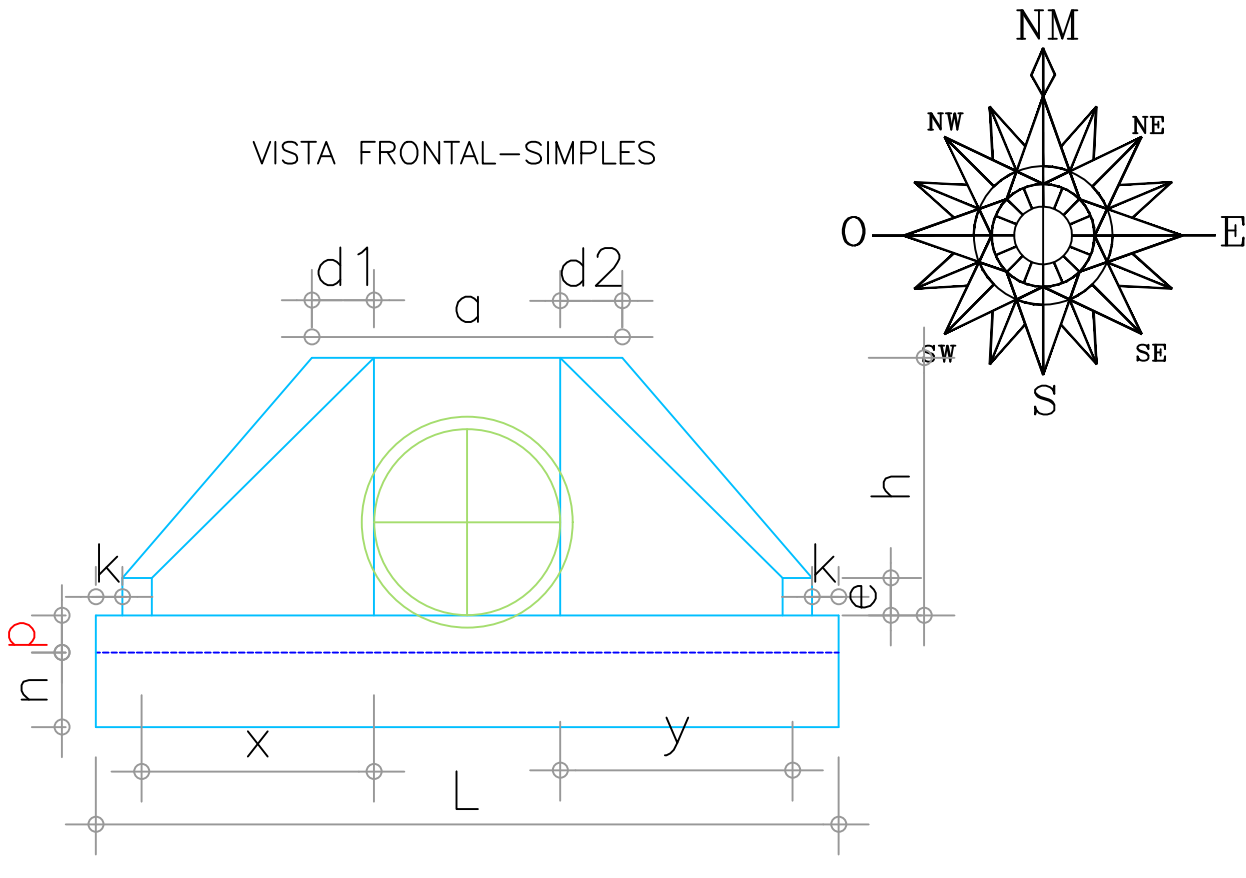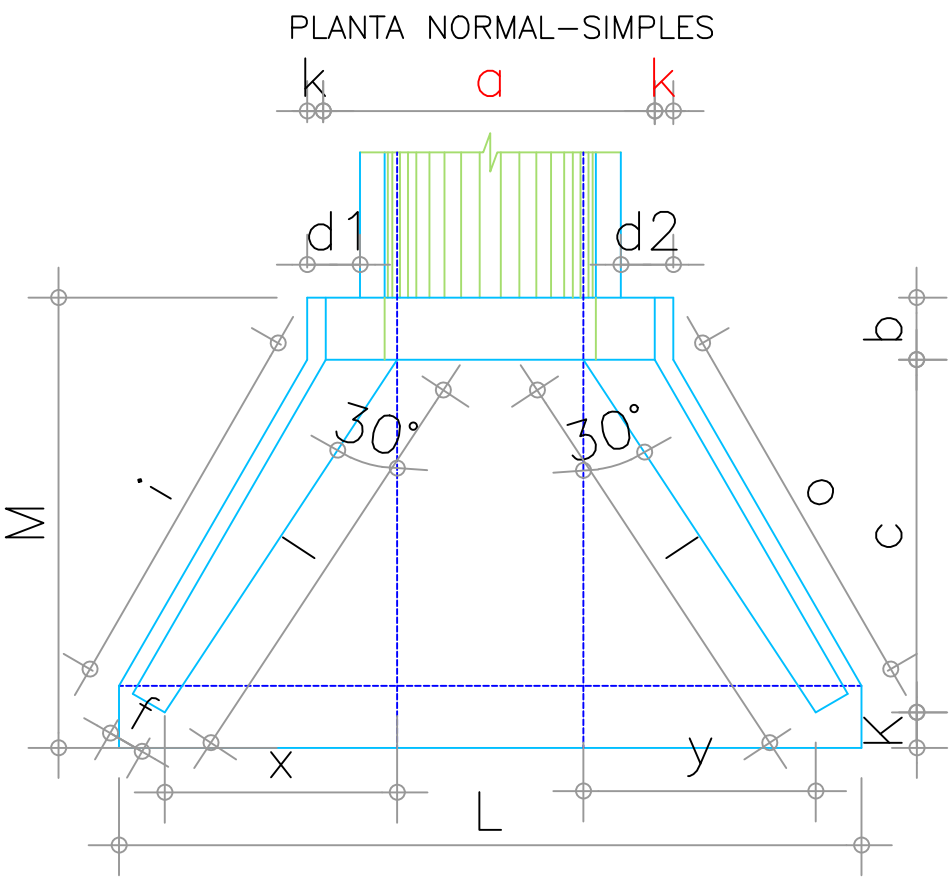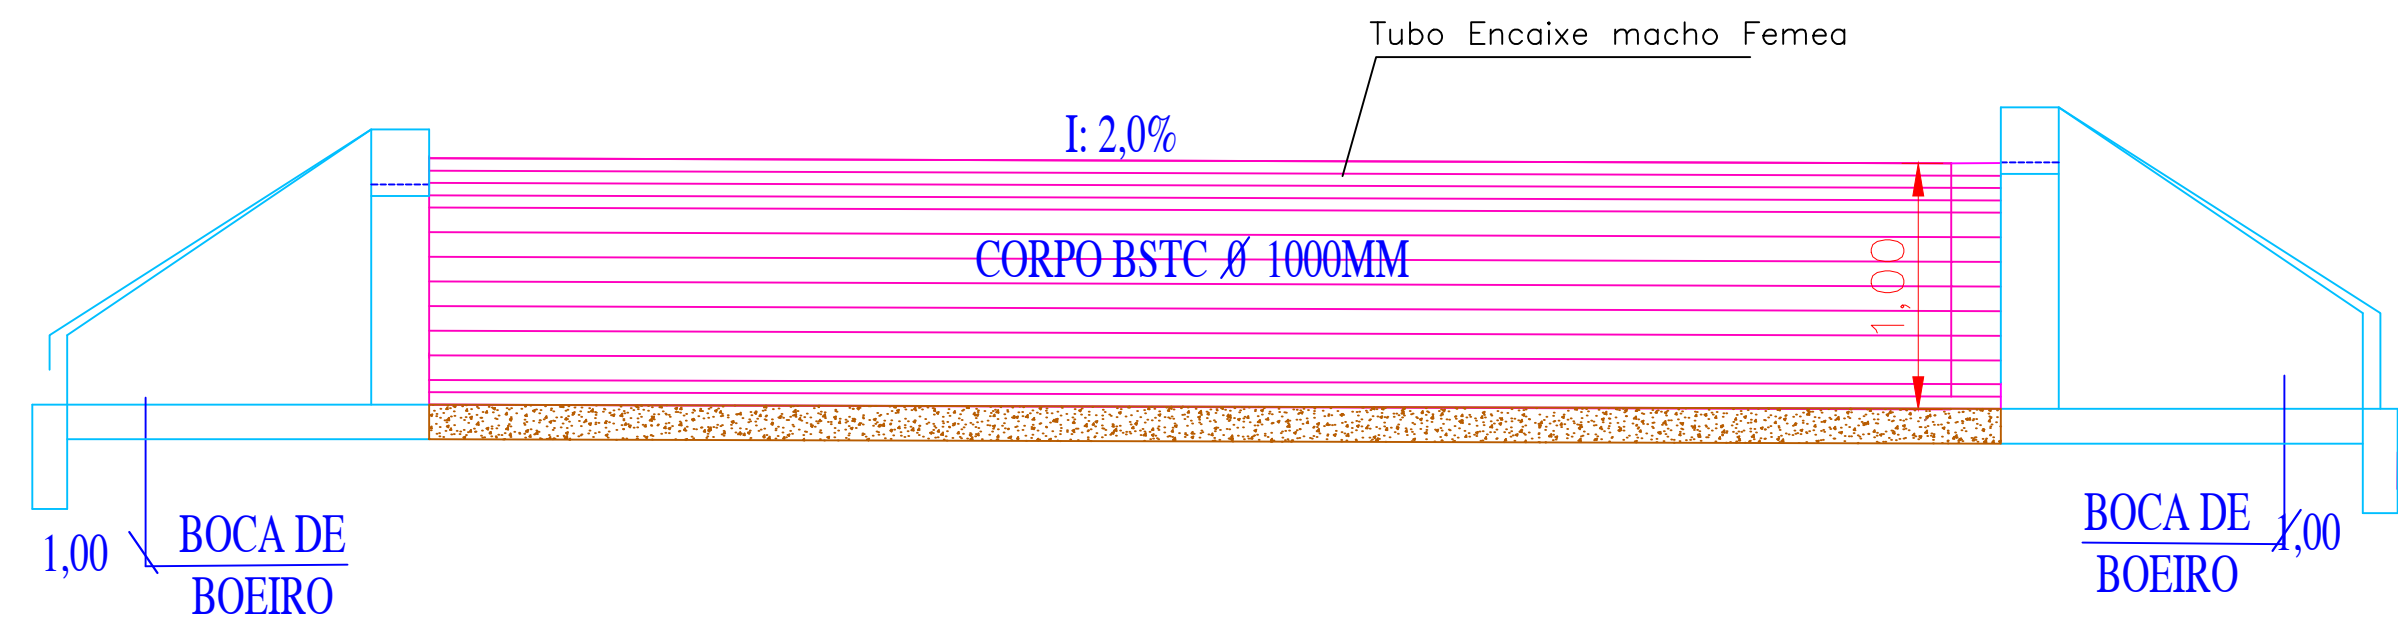


Quantidades Total da Estrada	Quantidade
ESCAVAÇÃO	40,00 m³
REATERRO	32,14 m²
CORPO BSTC 1000MM	10,00 m
CORPO BSTC 2000MM	-----
BOCAS BSTC 1000MM	2 UND
BOCAS BSTC 2000MM	-----

PREFEITURA MUNICIPAL

SAÚDE PÚBLICA

PROJETO DE RECAPE ASFÁLTICO
CAMUNIDADE LINHA AURORA A COMUNIDADE COLONIA NOVA



Rua Vereador Valmor Gomes, 11/59 – Caixa Postal, 01
CEP 85.685 – 000 – Nova Prata do Iguaçu – Paraná. Tel-Fax (046) 3545-1442

OBRA:

PROJETO RECAPE ASFALTICO / SINALIZAÇÃO

NOVA PRATA DO IGUAÇU

PARANÁ

RESPONSÁVEL TÉCNICO:

CLEUZA CASTRO DE JESUS
Engenheira Civil e Agrimensora
Crea: SC 45.442/D

ÁREA TOTAL:

INDICADA

ESCALA:

1:500

DATA:

JANEIRO/2025

LOCALIDADE/BARRIO:



Estrada Rural


SUPERVISOR:

ANDRÉ FAUST

FOLHA:








08-19

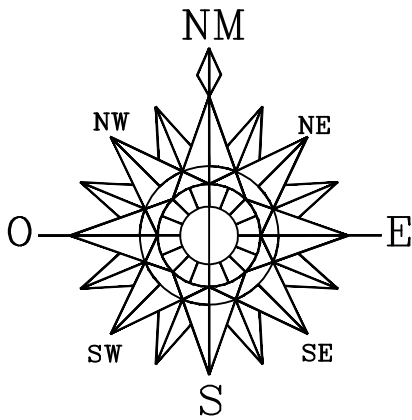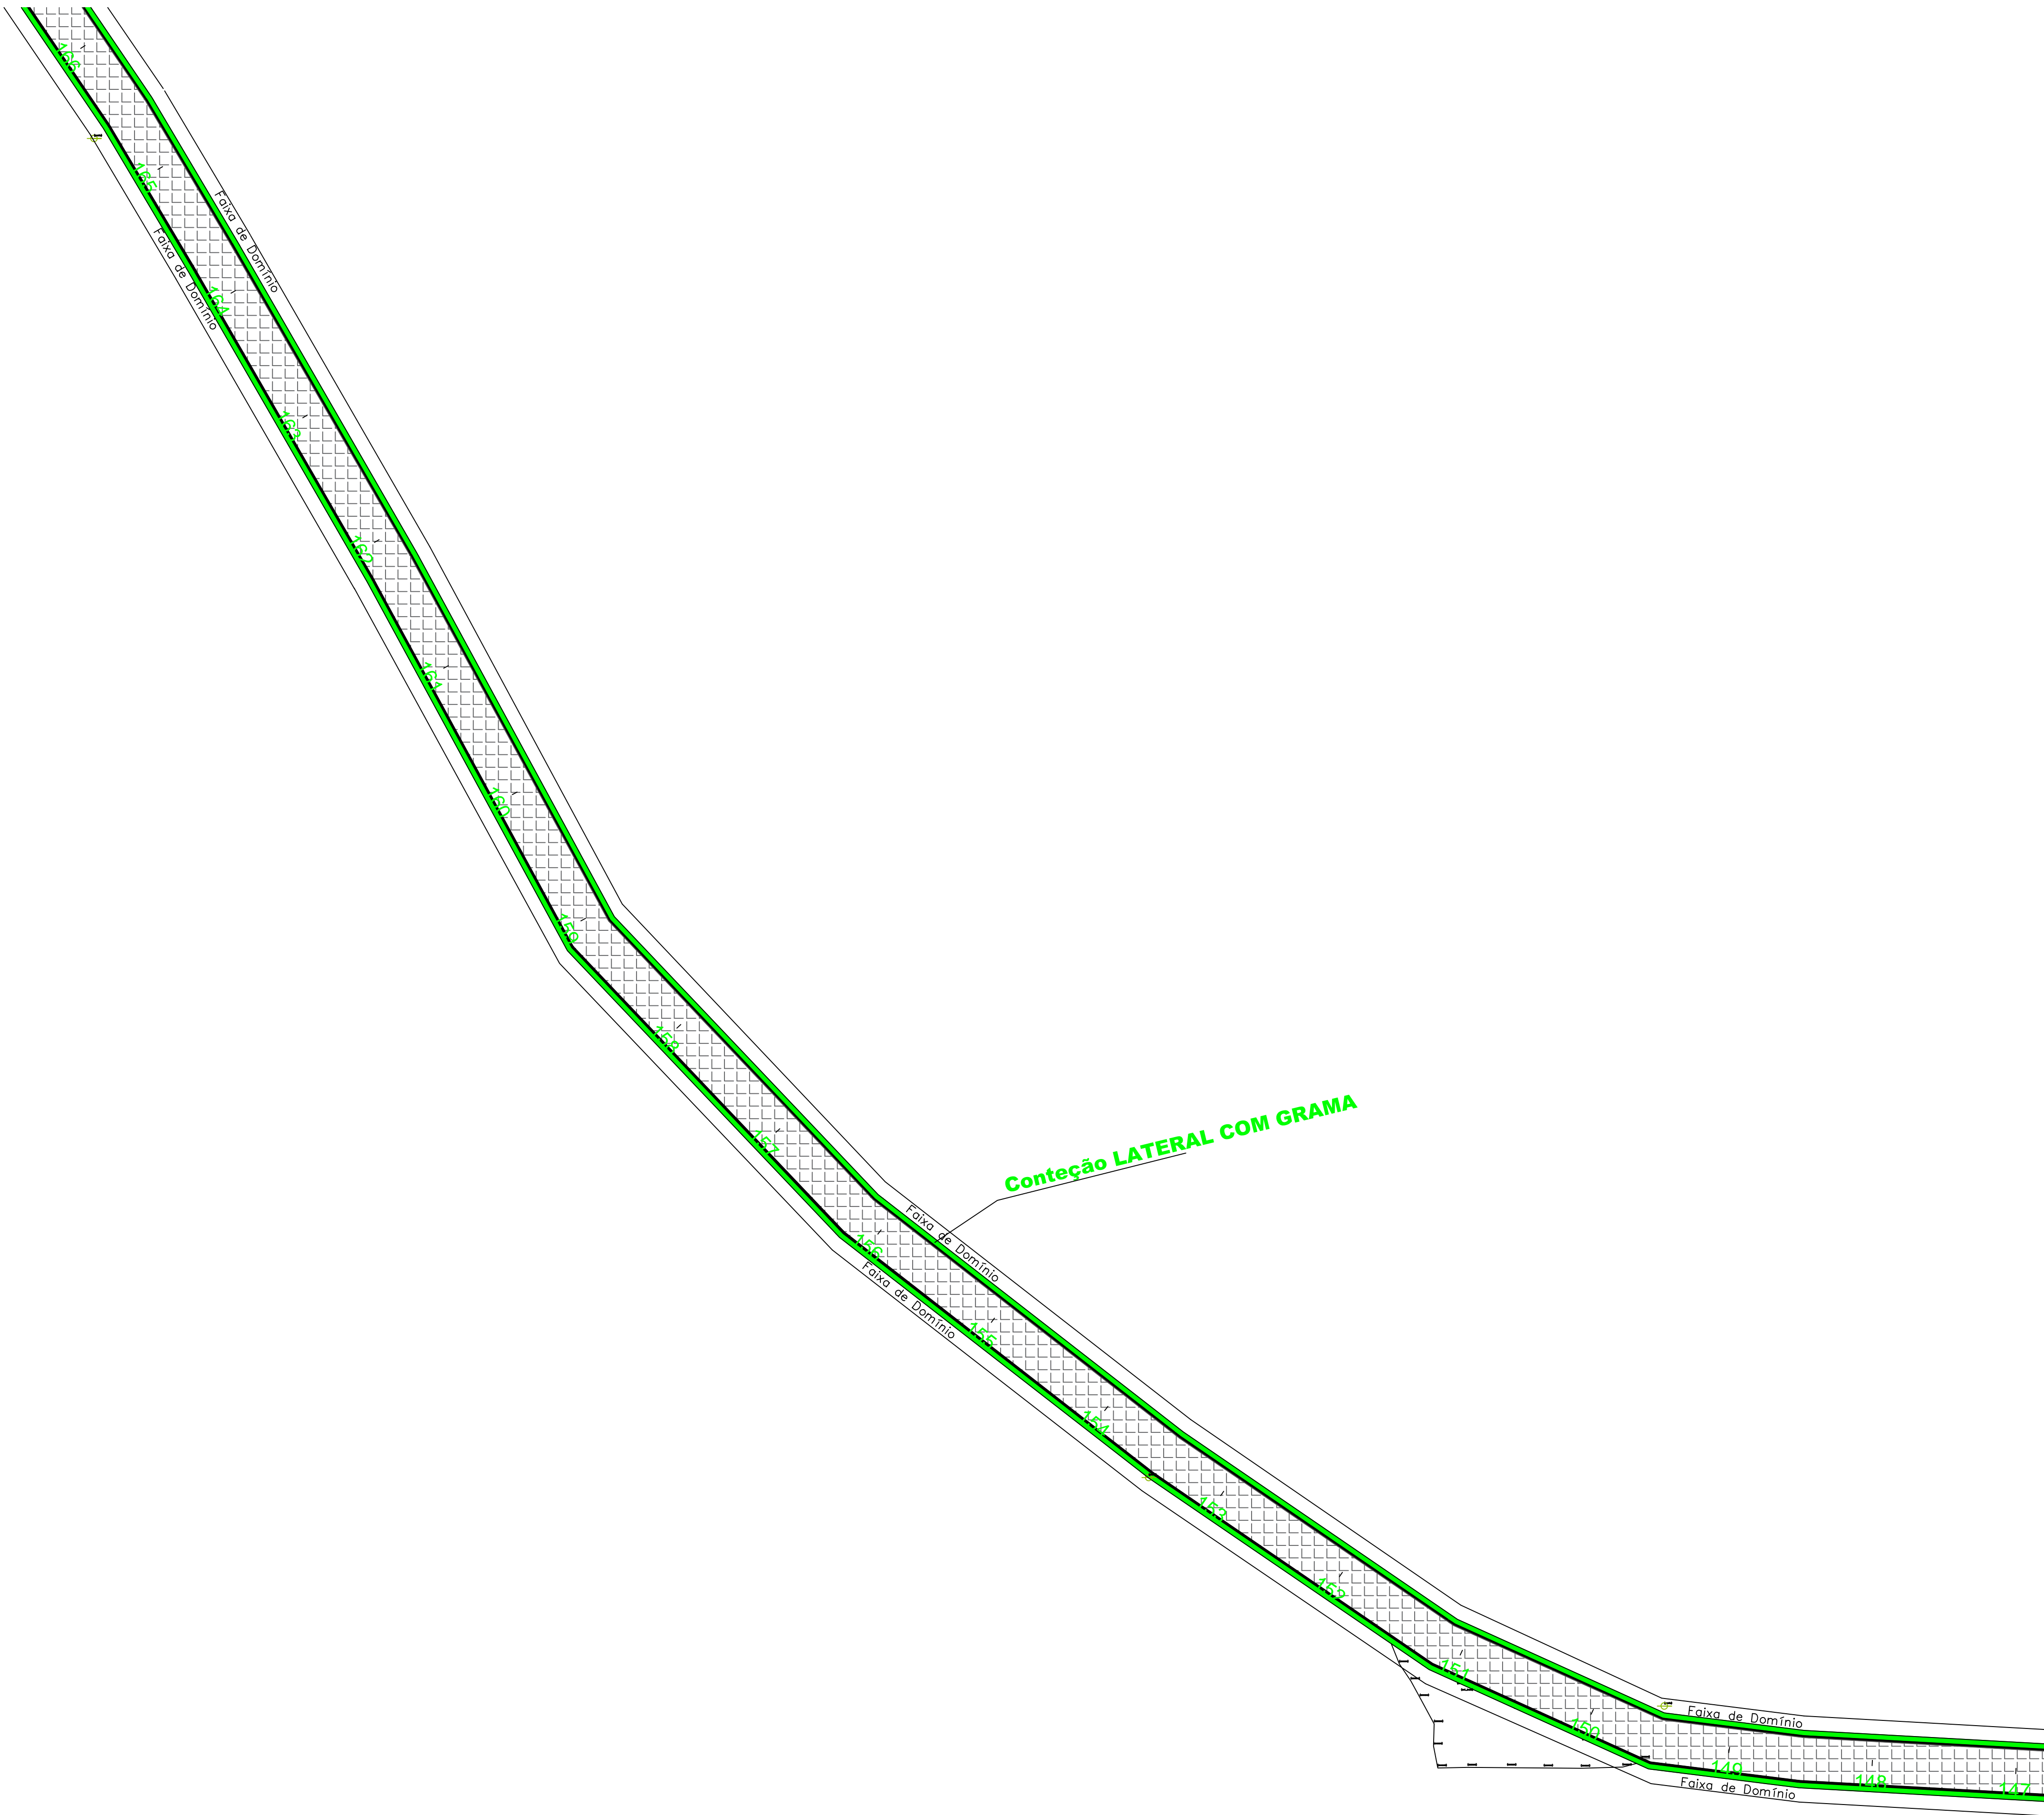

PREFEITURA MUNICIPAL		SAÚDE PÚBLICA	
PROJETO DE RECAPE ASFÁLTICO CAMUNIDADE LINHA AURORA A COMUNIDADE COLONIA NOVA			
PREFEITURA MUNICIPAL DE NOVA PRATA DO IGUAÇU  Rua Vereador Valmor Gomes, 11/59 — Caixa Postal, 01 CEP 85.685 — 000 — Nova Prata do Iguaçu — Paraná. Tel—Fax (046) 3545—1442			
OBRA: NOVA PRATA DO IGUAÇU		PARANÁ	
RESPONSÁVEL TÉCNICO: CLEUZA CASTRO DE JESUS Engenheira Civil e Agrimensora Cres.: SC 45.442/D	ÁREA TOTAL: INDICADA 1.500	LOCALIDADE/BAIRRO: Estrada Rural	SUPERVISOR: ANDRÉ FAUST
DATA JANEIRO/2025		FOLHA: 09—19	

BOCAS D (SIMPLES) – ALA SAÍDA
BSTC 1,00 – PADRÃO DER

DIMENSÕES E CONSUMOS MÉDIOS (PARA UMA UNIDADE)																									
DIAMETRO TUBO	ÂNGULO ESCONS. O°	a	b	c	d1	d2	e	f	g	h	i	j	k	l	m	n	o	p	q	x	y	L	M	FORMAS (m²)	CONCRETO (m3)
100	30	146	25	165	23	23	25	15	30	140	191	179	10	191	20	40	179	25	20	95	95	337	200	13,85	2,278

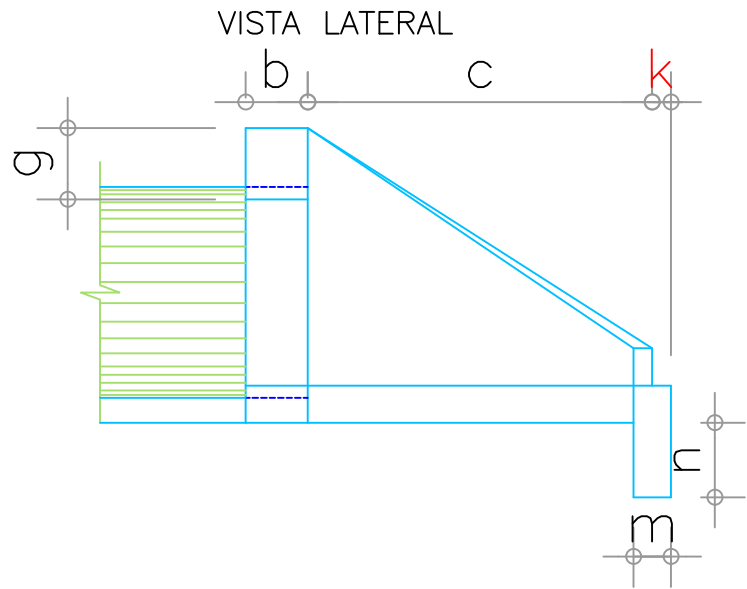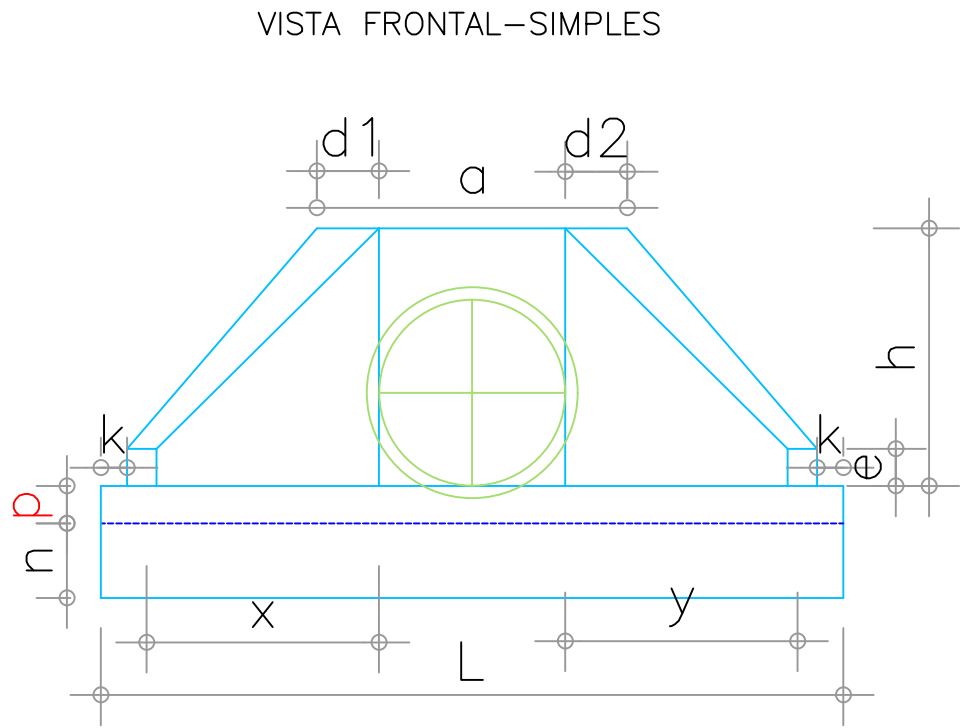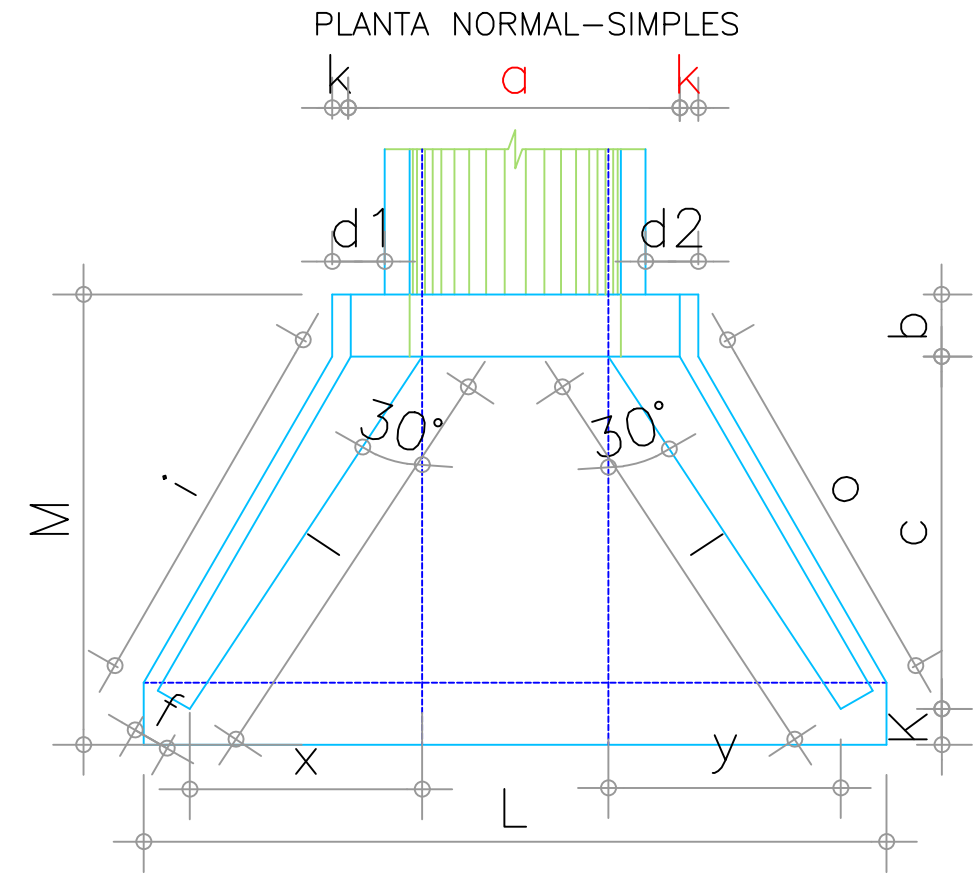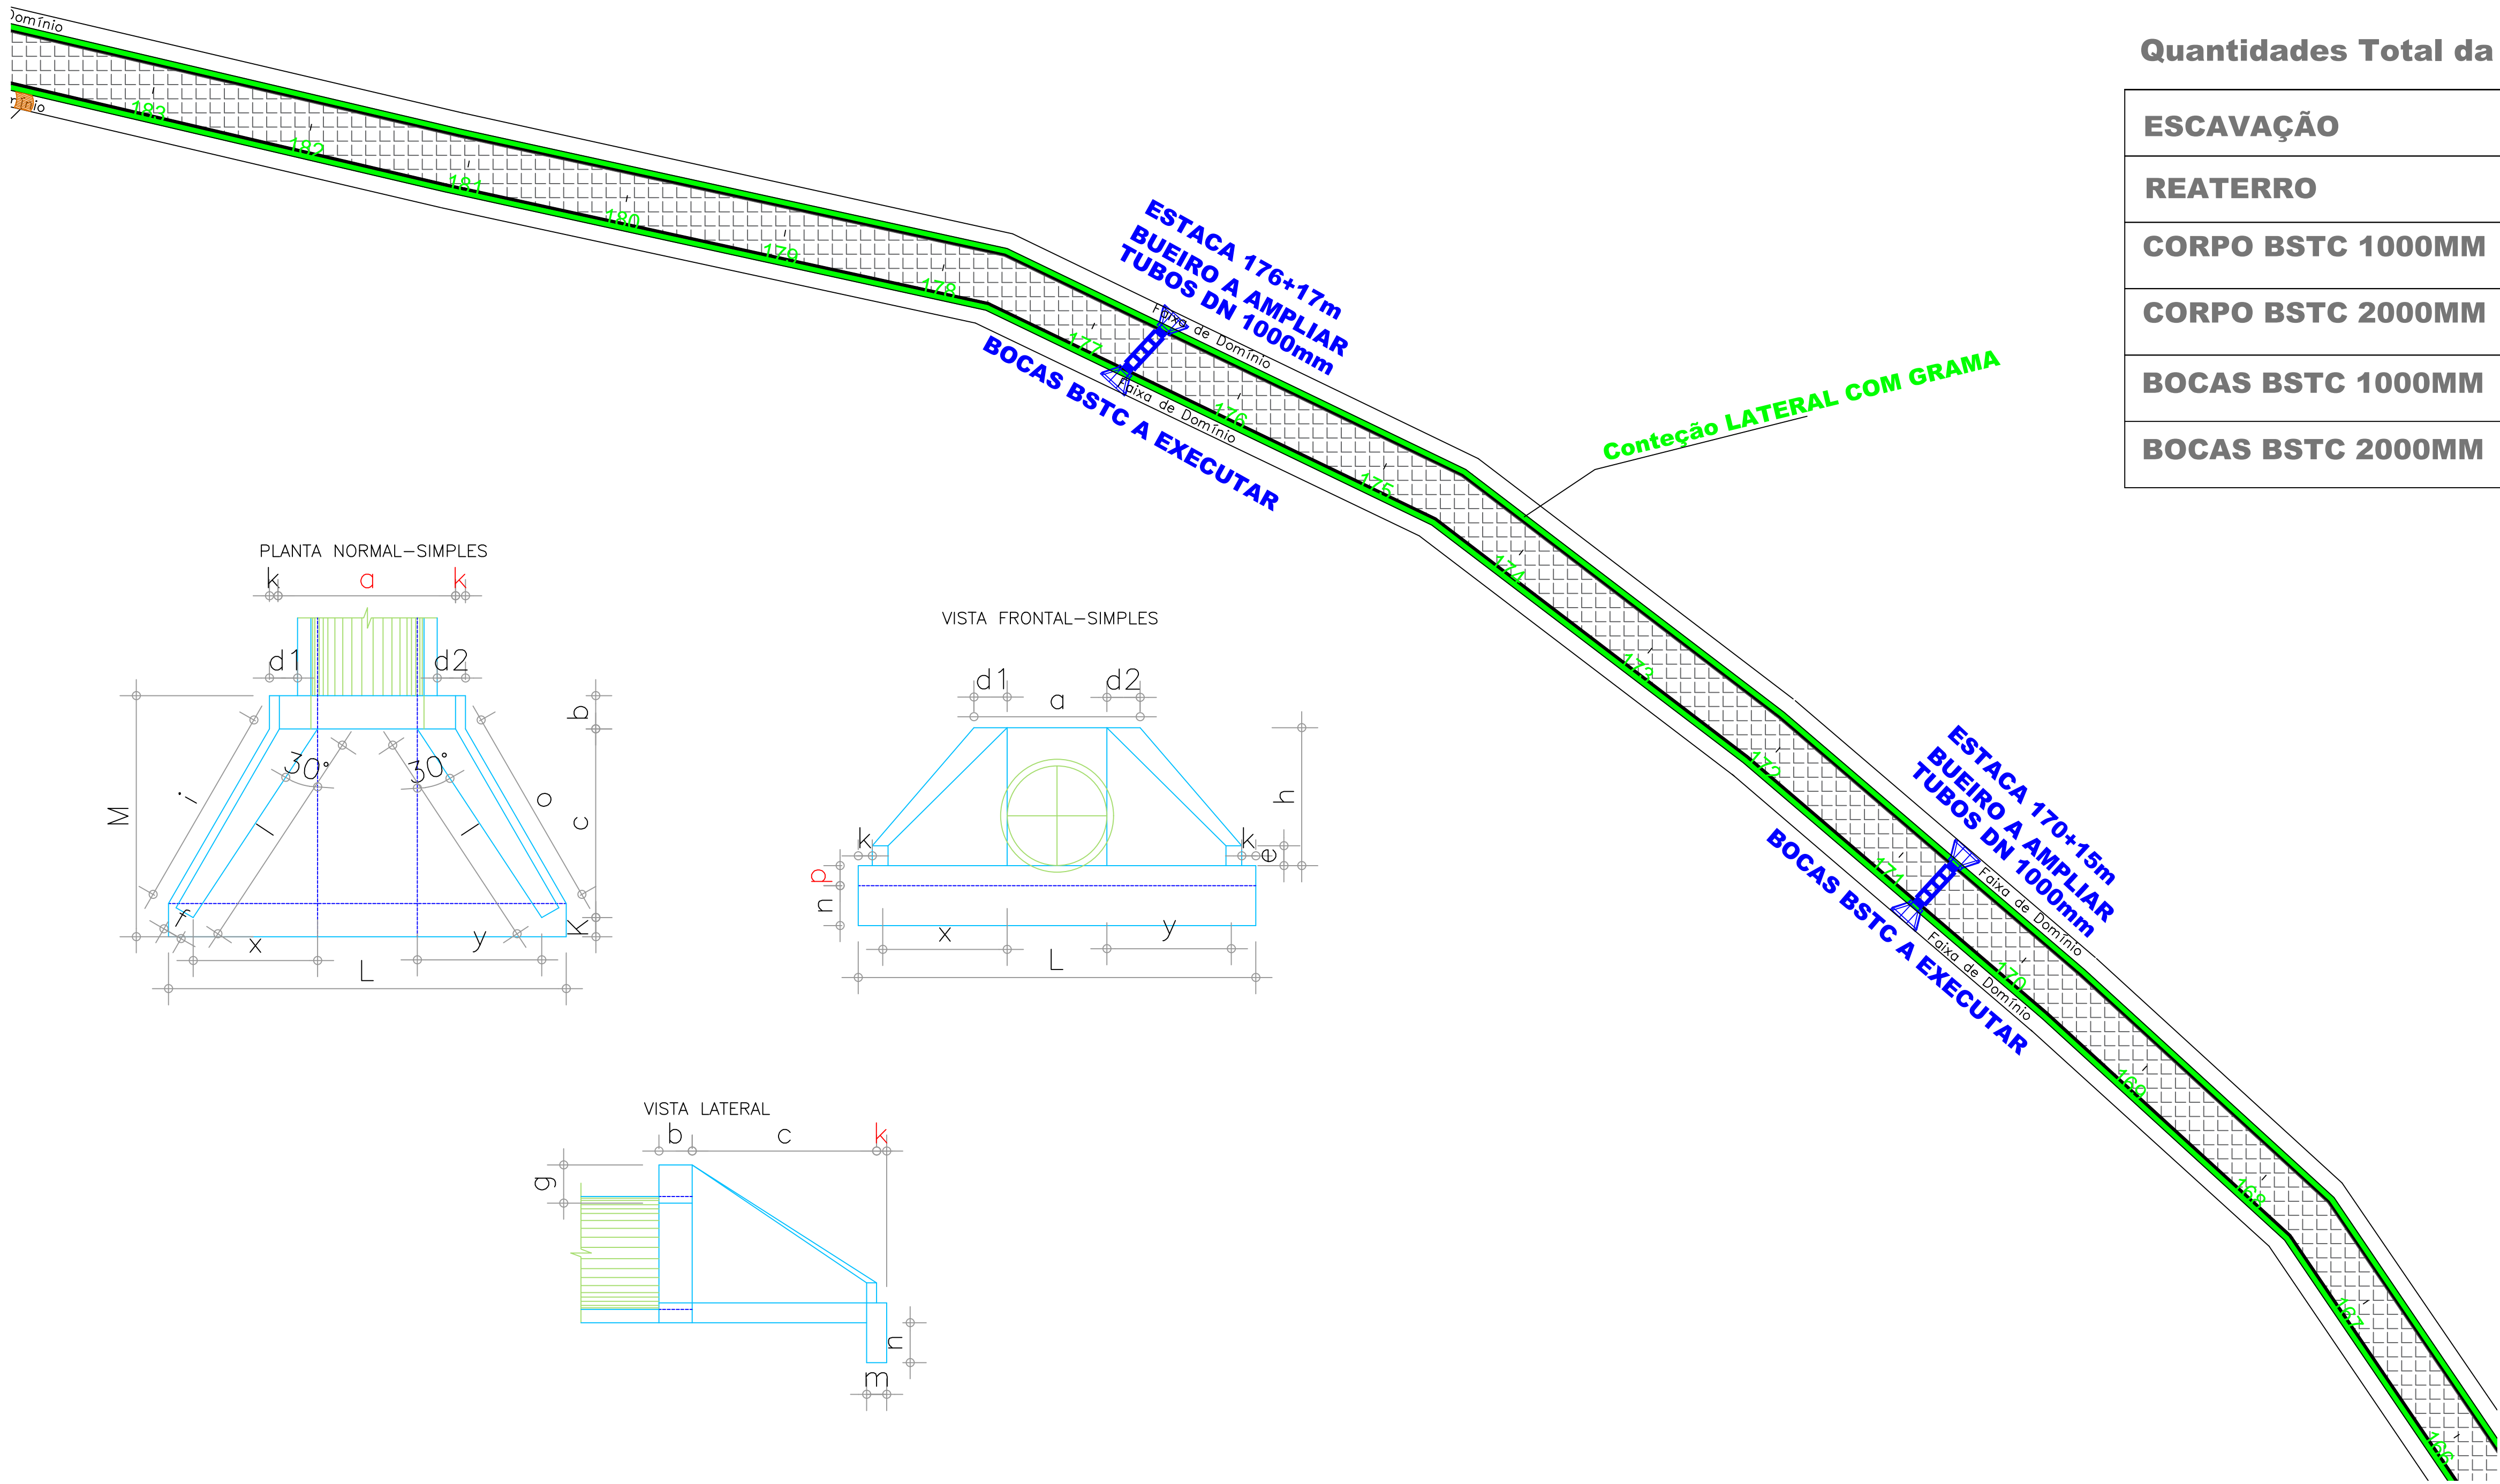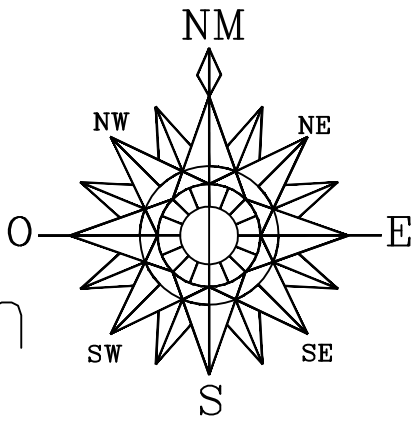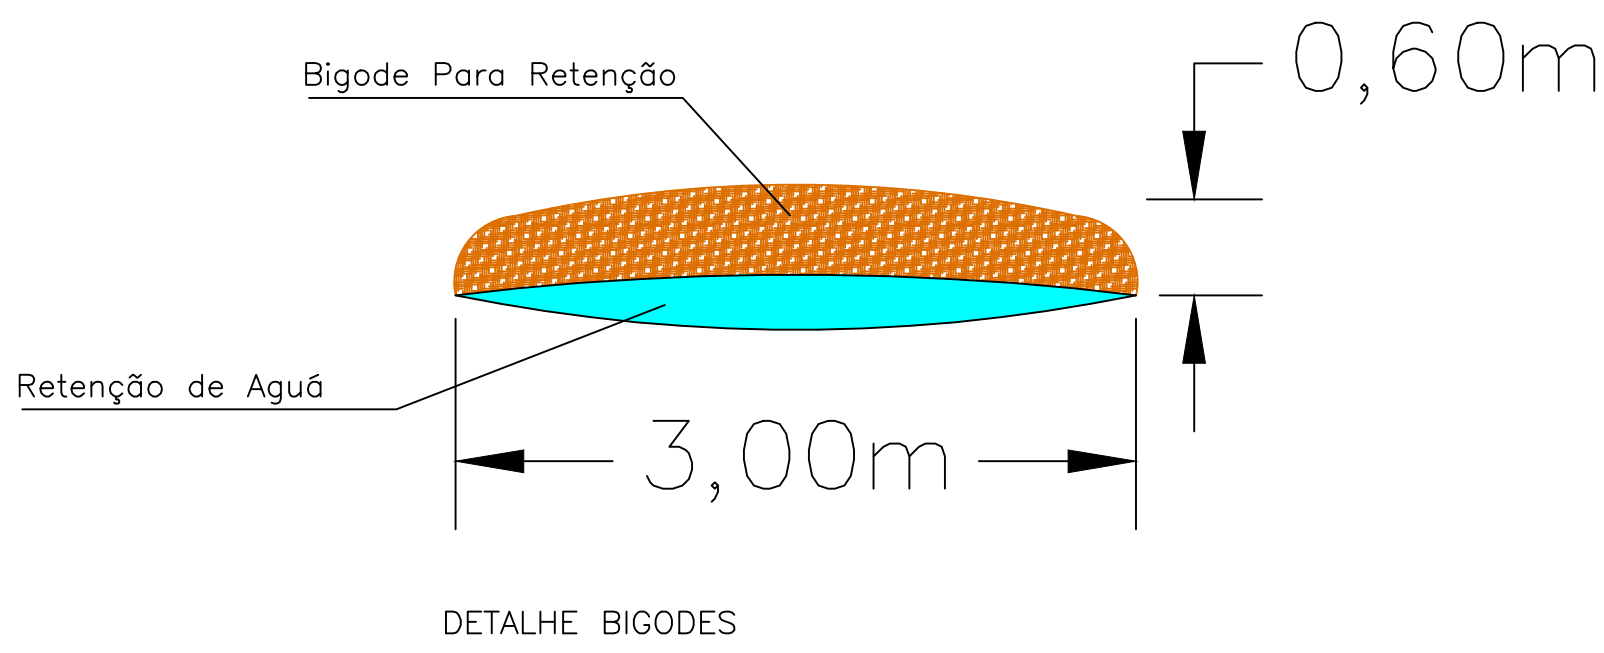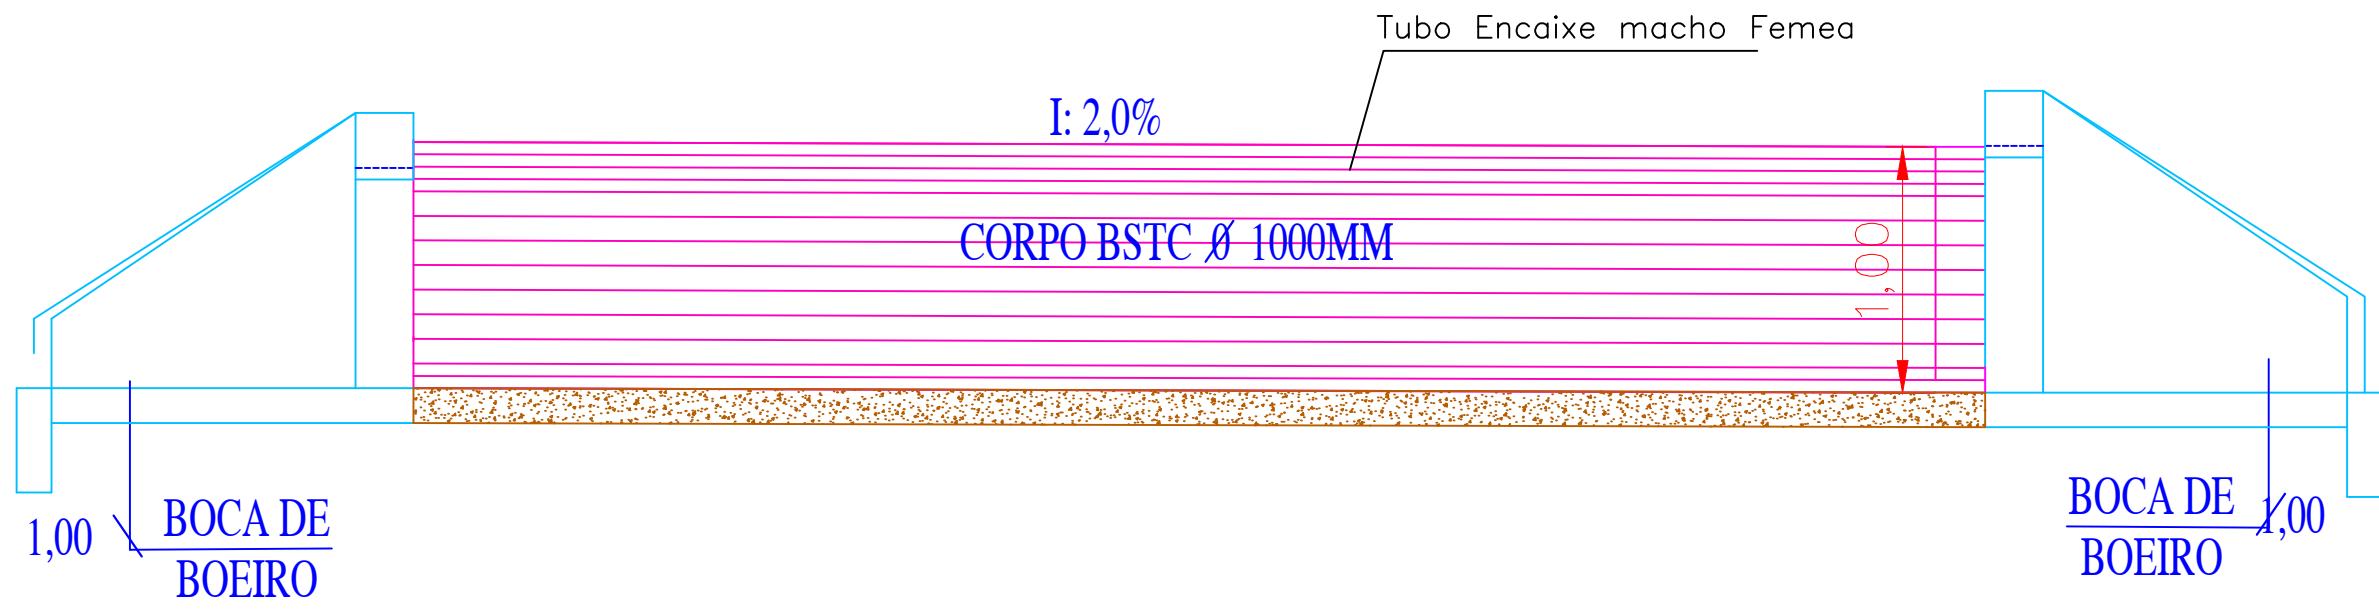

Quantidades Total da Estrada	Quantidade
ESCAVAÇÃO	80,00 m³
REATERRO	64,28 m²
CORPO BSTC 1000MM	20,00 m
CORPO BSTC 2000MM	-----
BOCAS BSTC 1000MM	4 UND
BOCAS BSTC 2000MM	-----

PREFEITURA MUNICIPAL

SAÚDE PÚBLICA

PROJETO DE RECAPE ASFÁLTICO
CAMUNIDADE LINHA AURORA A COMUNIDADE COLONIA NOVA

Rua Vereador Valmor Gomes, 11/59 – Caixa Postal, 01
CEP 85.685 – 000 – Nova Prata do Iguaçu – Paraná. Tel-Fax (046) 3545-1442

PREFEITURA MUNICIPAL DE NOVA PRATA DO IGUAÇU

PROJETO RECAPE ASFALTICO / SINALIZAÇÃO

NOVA PRATA DO IGUAÇU PARANÁ



RESPONSÁVEL TÉCNICO:
CLEUZA CASTRO DE JESUS
Engenheira Civil e Agrimensora
Crea.: SC 45.442/D

ÁREA TOTAL:
INDICADA
1:500
JANEIRO/2025

LOCALIDADE/BAIRRO:
Estrada Rural





SUPERVISOR:
ANDRÉ FAUST

FOLHA:
10-19

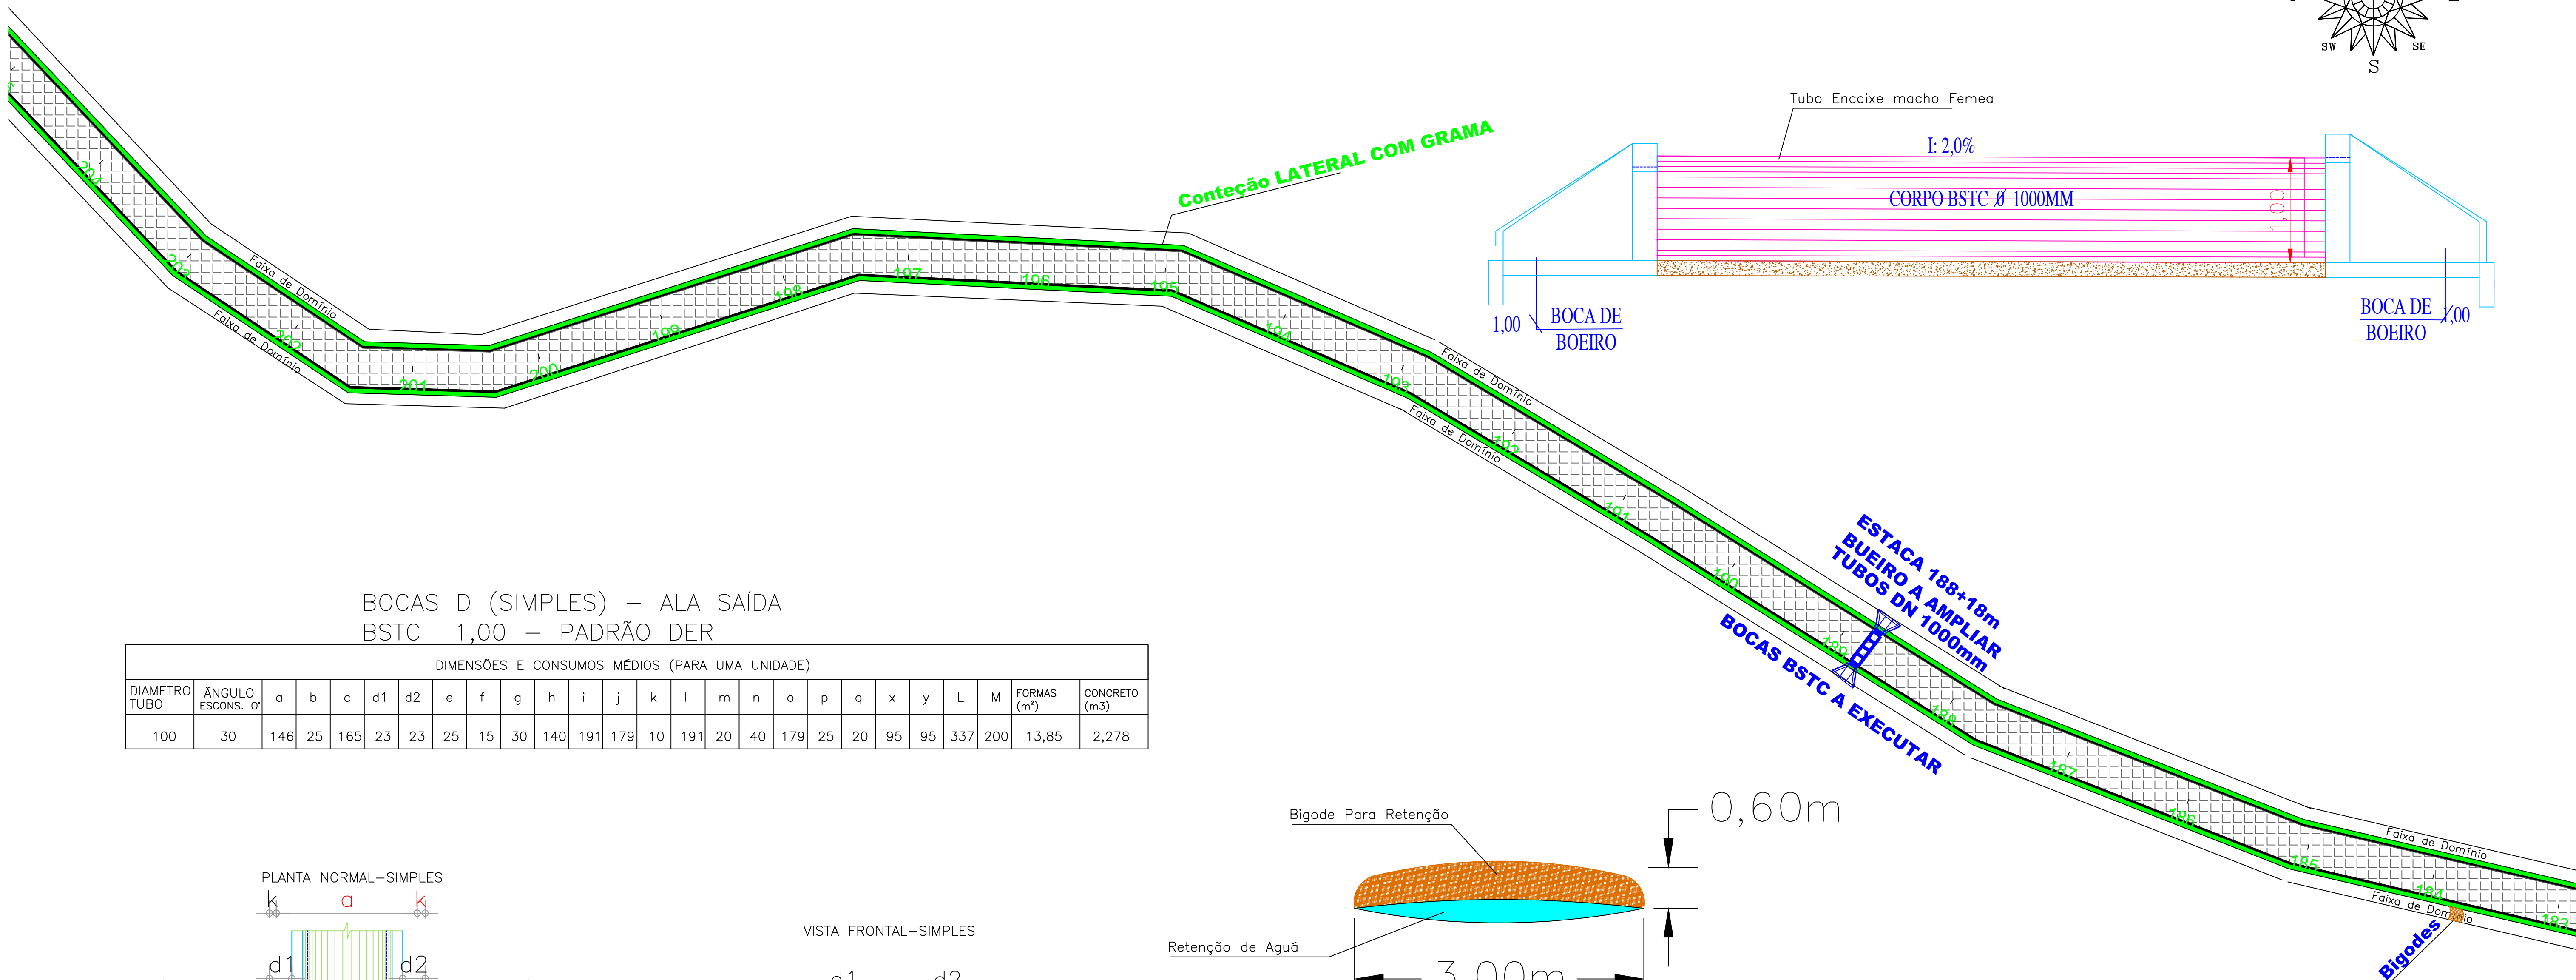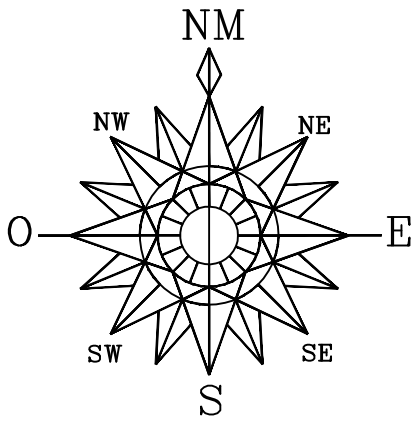

BOCAS D (SIMPLES) – ALA SAÍDA
BSTC 1,00 – PADRÃO DER

DIMENSÕES E CONSUMOS MÉDIOS (PARA UMA UNIDADE)																							
DIAMETRO TUBO	ÂNGULO ESCONS. 0°	a	b	c	d1	d2	e	f	g	h	i	j	k	l	m	n	o	p	q	x	y	L	M
100	30	146	25	165	23	23	25	15	30	140	191	179	10	191	20	40	179	25	20	95	95	337	200
																						FORMAS (m²)	CONCRETO (m3)
																						13,85	2,278

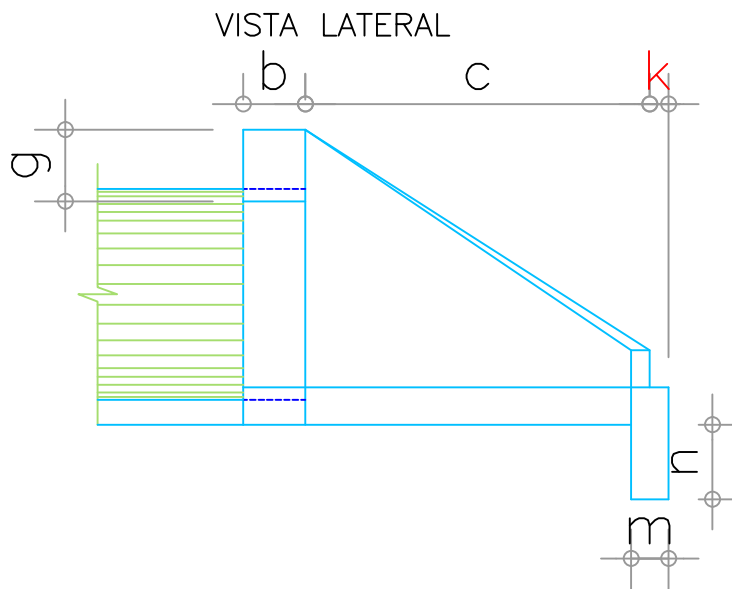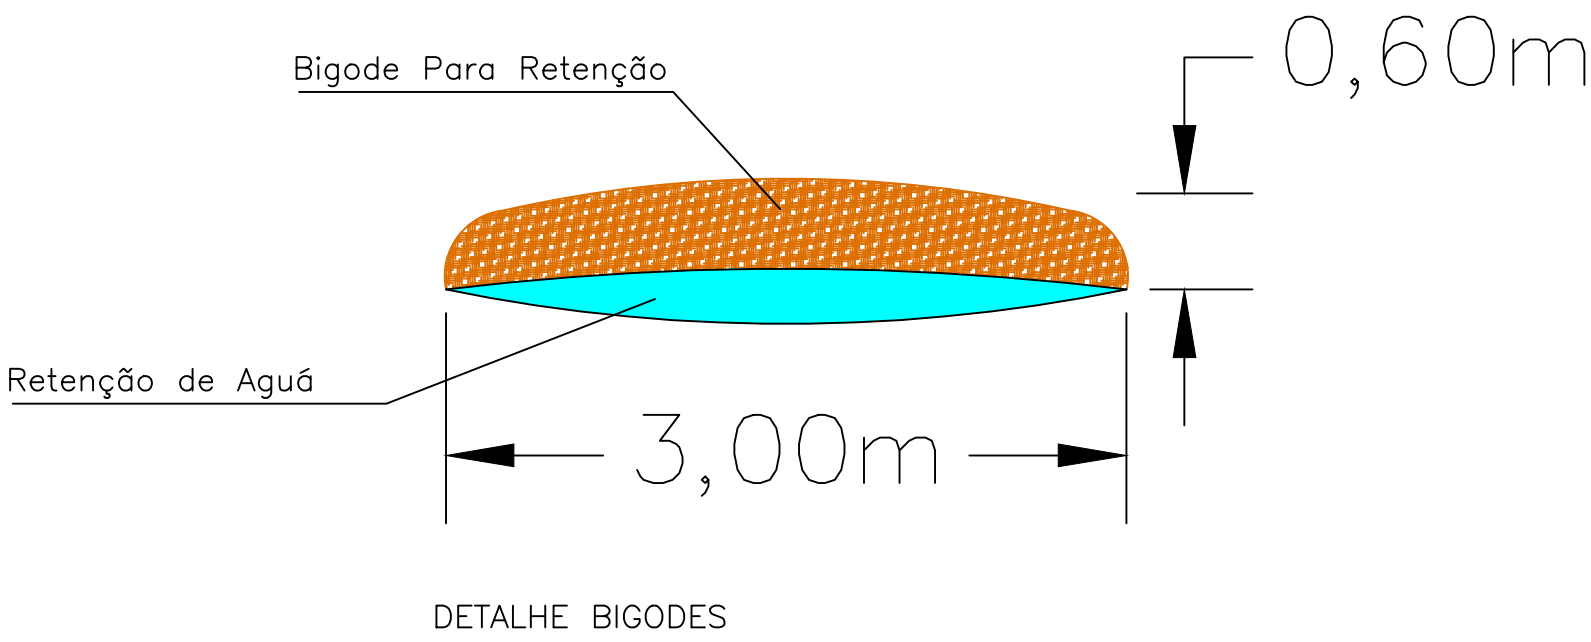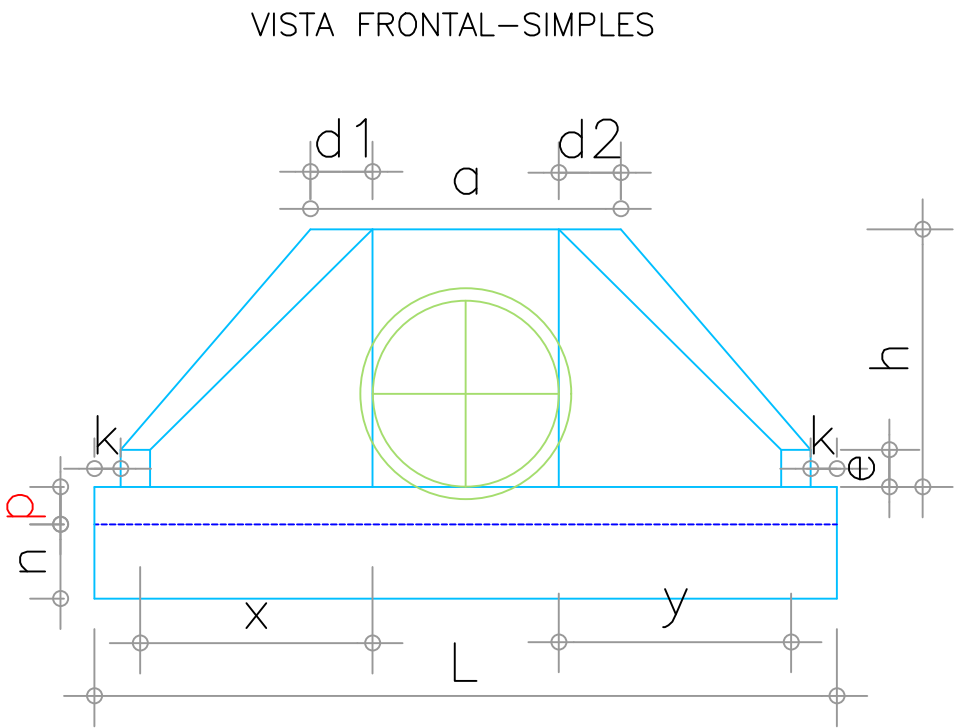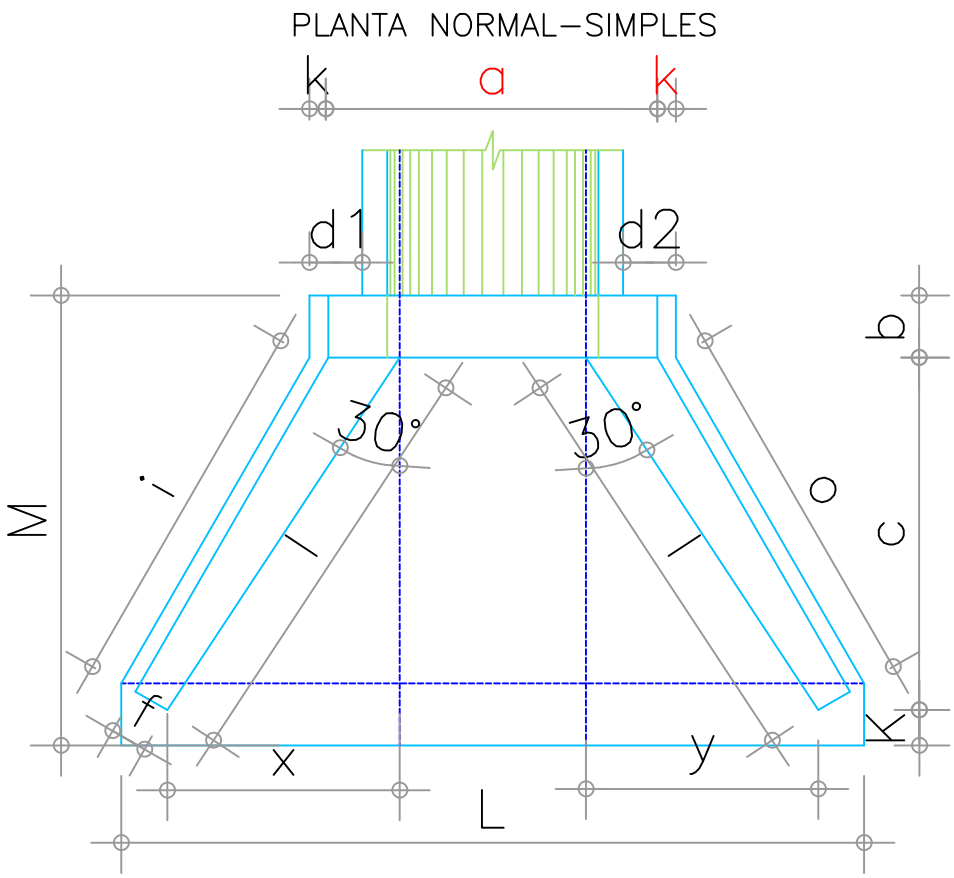

Quantidades Total da Estrada	Quantidade
ESCAVAÇÃO	40,00 m³
REATERRO	32,14 m²
CORPO BSTC 1000MM	10,00 m
CORPO BSTC 2000MM	-----
BOCAS BSTC 1000MM	2 UND
BOCAS BSTC 2000MM	-----

PREFEITURA MUNICIPAL

SAÚDE PÚBLICA

PROJETO DE RECAPE ASFÁLTICO
CAMUNIDADE LINHA AURORA A COMUNIDADE COLONIA NOVA

PREFEITURA MUNICIPAL DE NOVA PRATA DO IGUAÇU

Rua Vereador Valmor Gomes, 11/59 – Caixa Postal, 01
CEP 85.685 – 000 – Nova Prata do Iguaçu – Paraná. Tel-Fax (046) 3545-1442

OBRA:
NOVA PRATA DO IGUAÇU

RESPONSÁVEL TÉCNICO:
CLEUZA CASTRO DE JESUS
Engenheira Civil e Agrimensora
Crea.: SC 45.442/D

ÁREA TOTAL:
INDICADA
ESCALA:
1:500
DATA:
JANEIRO/2025

LOCALIDADE/BARRIO:
Estrada Rural

SUPERVISOR:
ANDRÉ FAUST






FOLHA:
ELIZETE CAVAZIN
PREFEITA MUNICIPAL

Georeferência:
INDICADAS

11-19

BOCAS D (SIMPLES) – ALA SAÍDA
BSTC 1,00 – PADRÃO DER

DIMENSÕES E CONSUMOS MÉDIOS (PARA UMA UNIDADE)																						
DIAMETRO TUBO	ÂNGULO ESCONS. °	a	b	c	d1	d2	e	f	g	h	i	j	k	l	m	n	o	p	q	x	y	L
100	30	146	25	165	23	23	25	15	30	140	191	179	10	191	20	40	179	25	20	95	95	337
																					M	FORMAS (m²)
																						CONCRETO (m³)
																						2,278

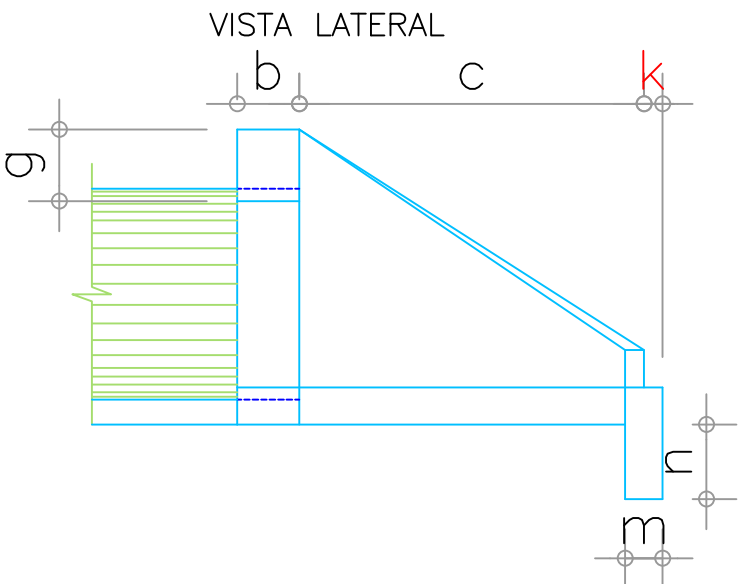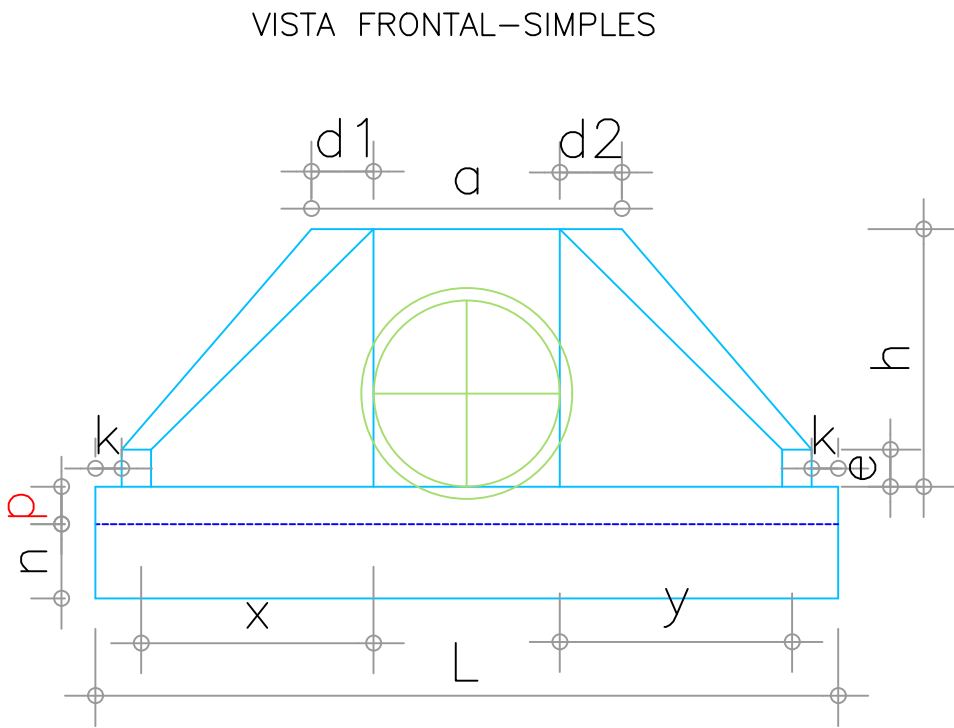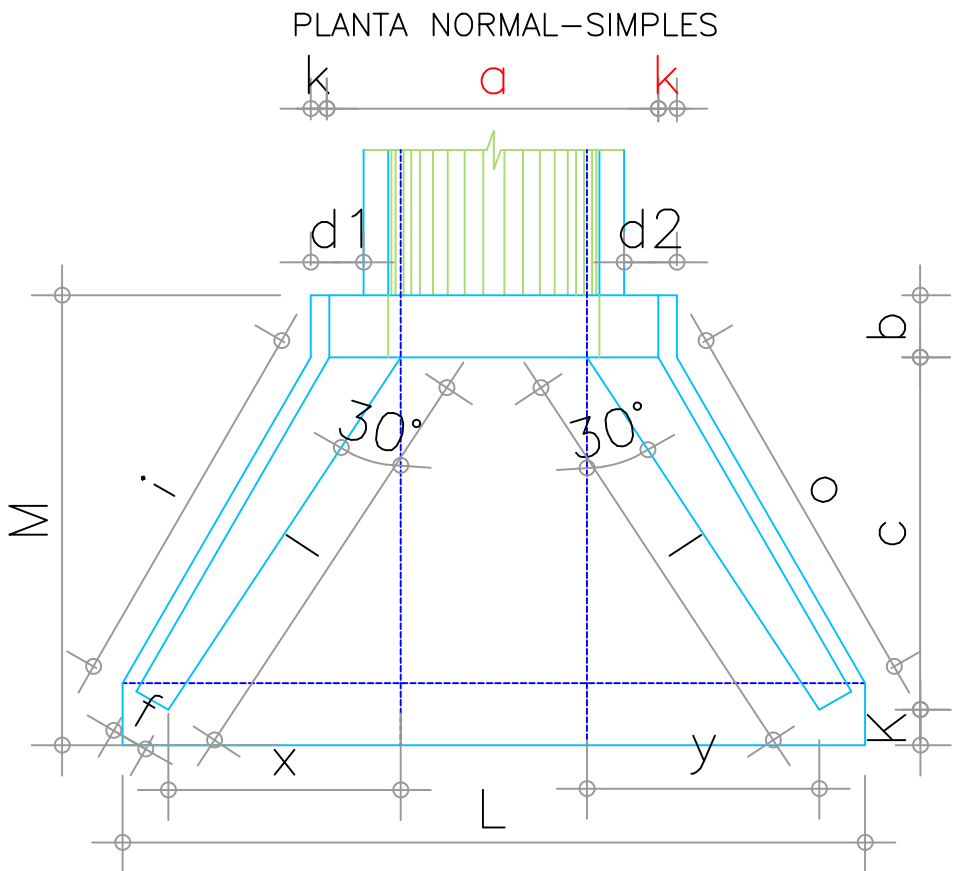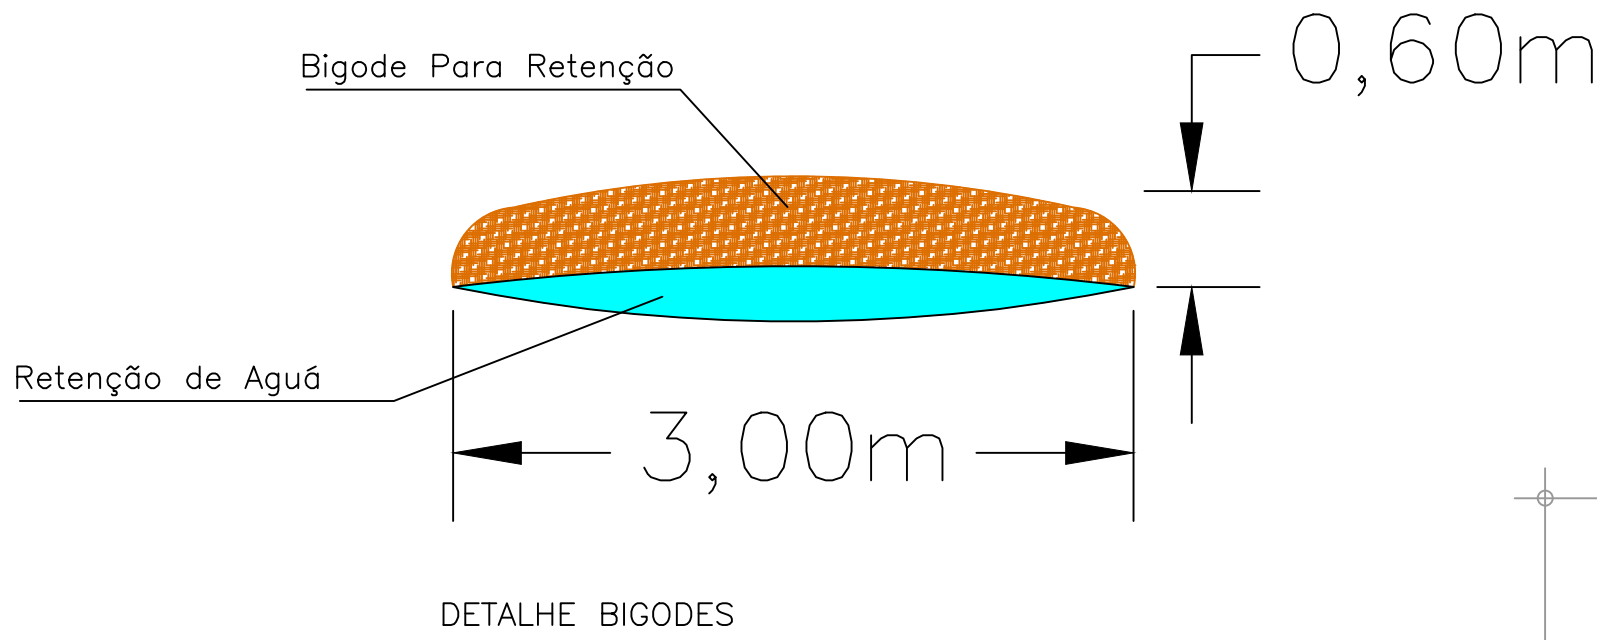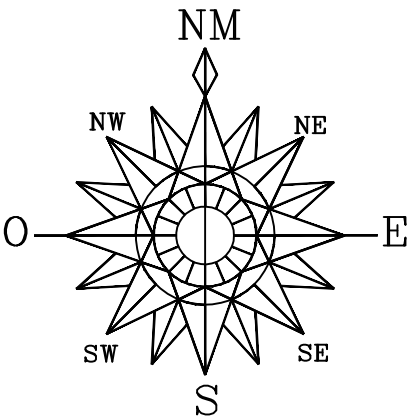

Conteção LATERAL COM GRAMA

Quantidades Total da Estrada

Quantidade

ESCAVAÇÃO

40,00 m³

REATERRO

32,14 m²

CORPO BSTC 1000MM


10,00 m


CORPO BSTC 2000MM

BOCAS BSTC 1000MM

2 UND





BOCAS BSTC 2000MM

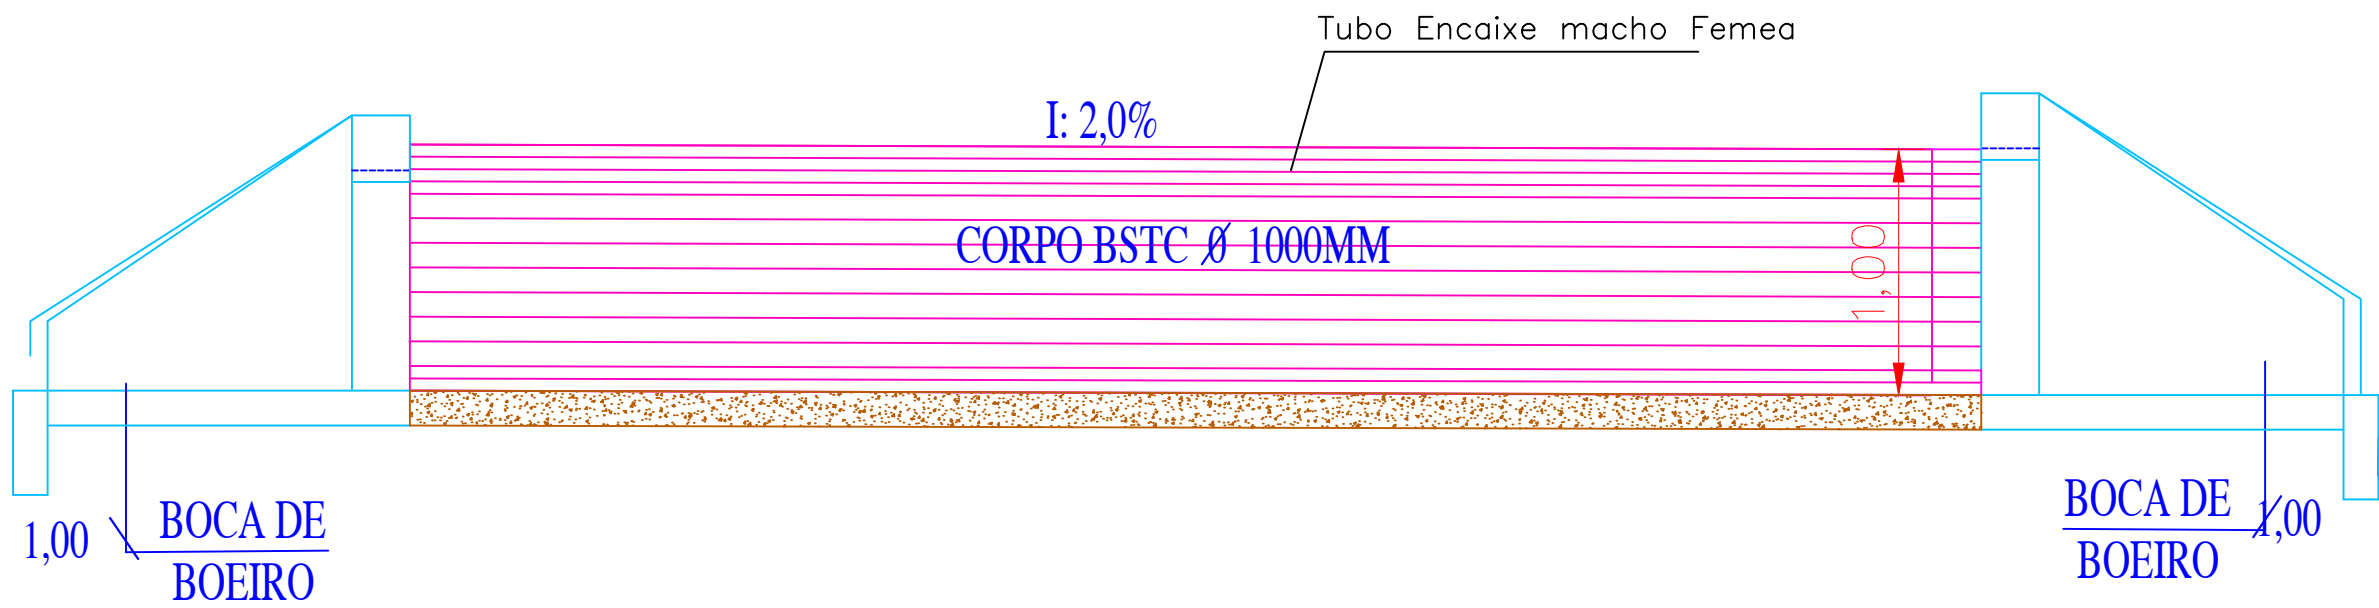


PREFEITURA MUNICIPAL	SAÚDE PÚBLICA
PROJETO DE RECAPE ASFÁLTICO CAMUNIDADE LINHA AURORA A COMUNIDADE COLONIA NOVA	
PREFEITURA MUNICIPAL DE NOVA PRATA DO IGUAÇU	
 Rua Vereador Valmor Gomes, 11/59 — Caixa Postal, 01 CEP 85.685 — 000 — Nova Prata do Iguaçu — Paraná. Tel-Fax (046) 3545-1442	
OBRA:	PARANÁ
RESPONSÁVEL TÉCNICO:	INDICADAS
CLEUZA CASTRO DE JESUS Engenheira Civil e Agrimensora Cres.: SC 45.442/D	12-19
ÁREA TOTAL INDICADA: 1.500	LOCALIDADE/BAIRRO: Estrada Rural
ESCALA: 1:500	SUPERVISOR: ANDRÉ FAUST
DATA: JANEIRO/2025	ELABORADO: ELIZETE CAVAZIN PREFEITA MUNICIPAL



DIMENSÕES E CONSUMOS MÉDIOS (PARA UMA UNIDADE)																									
DIÂMETRO TUBO	ÂNGULO ESCONS. 0°	a	b	c	d1	d2	e	f	g	h	i	j	k	l	m	n	o	p	q	x	y	L	M	FORMAS (m²)	CONCRETO (m3)
100	30	146	25	165	23	23	25	15	30	140	191	179	10	191	20	40	179	25	20	95	95	337	200	13,85	2,278

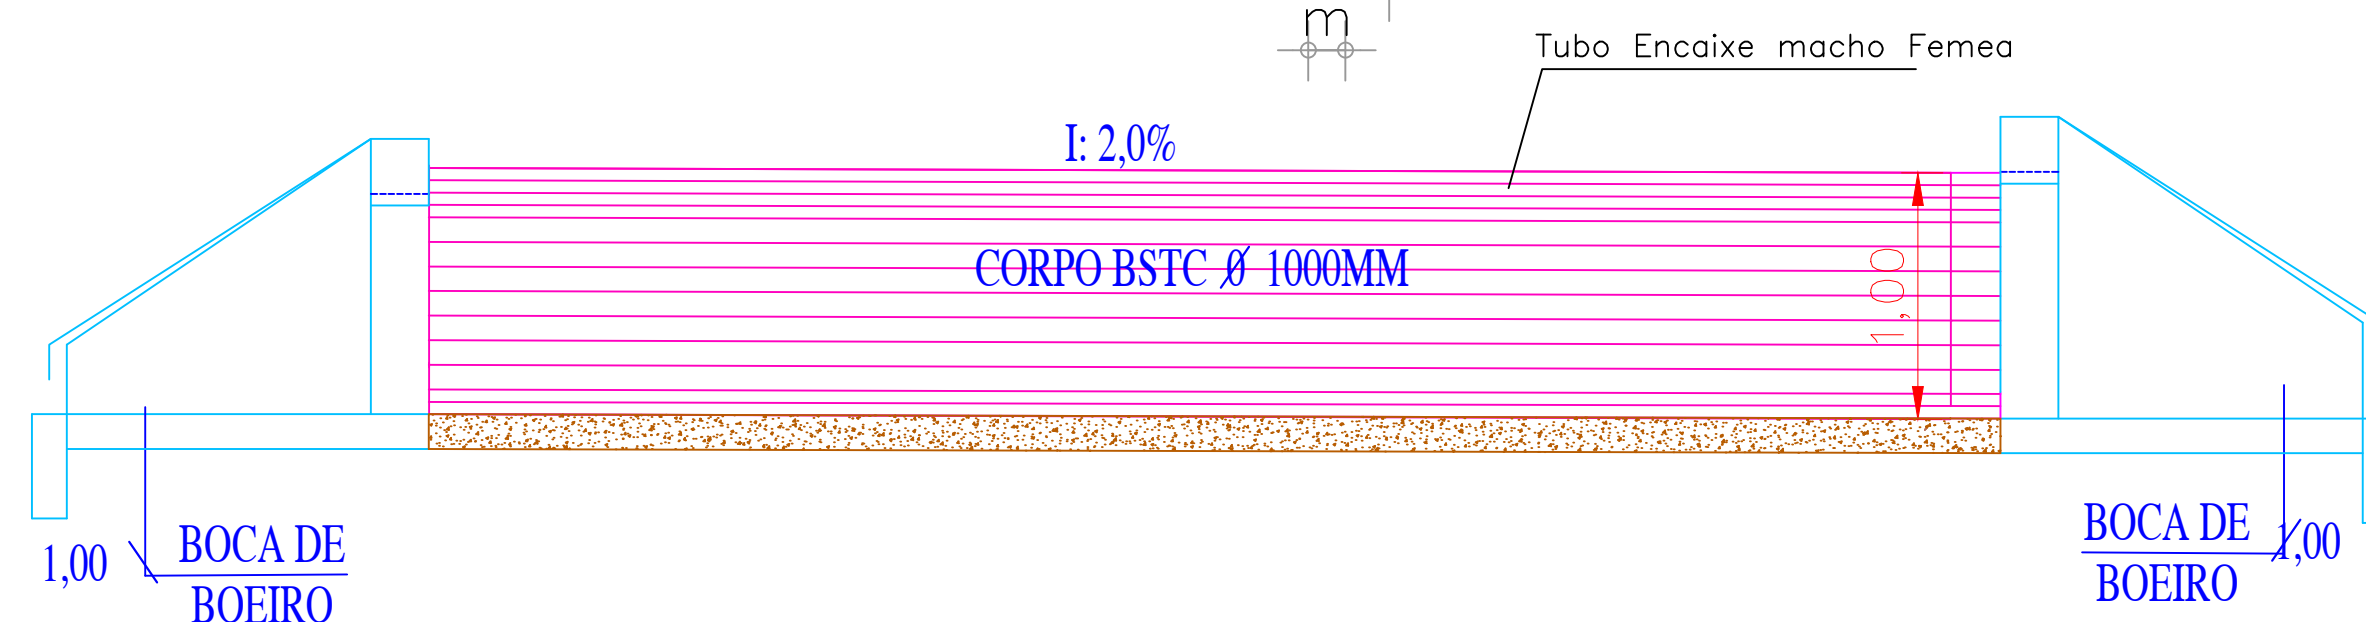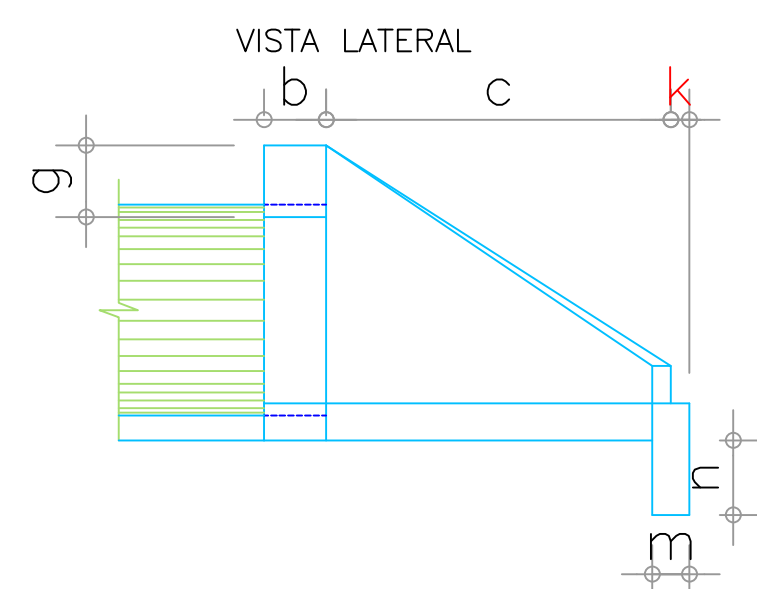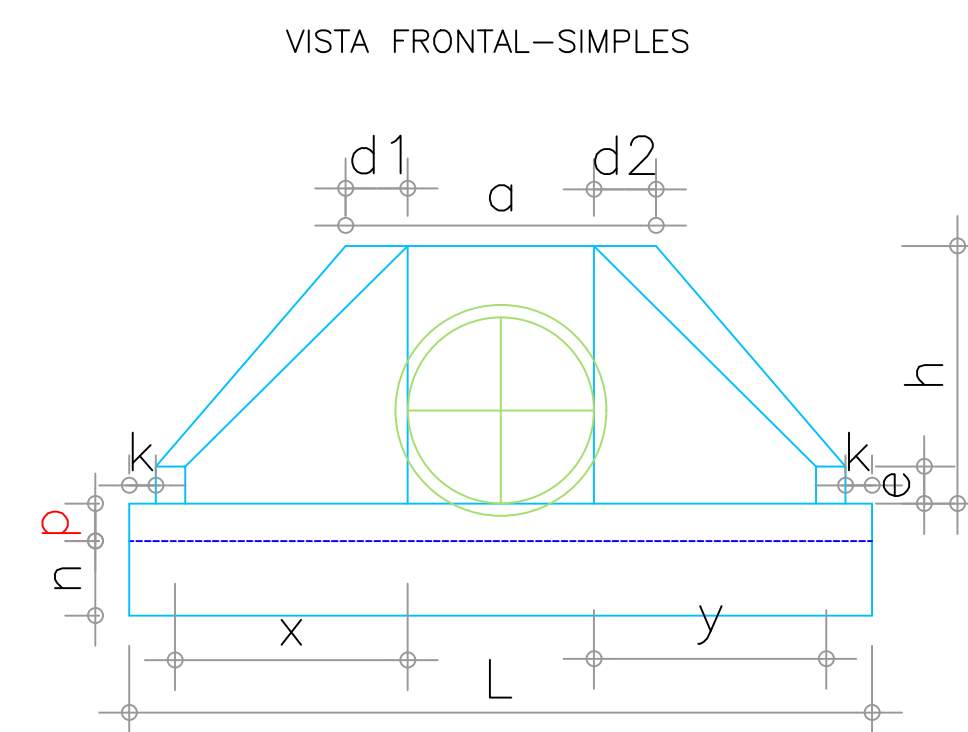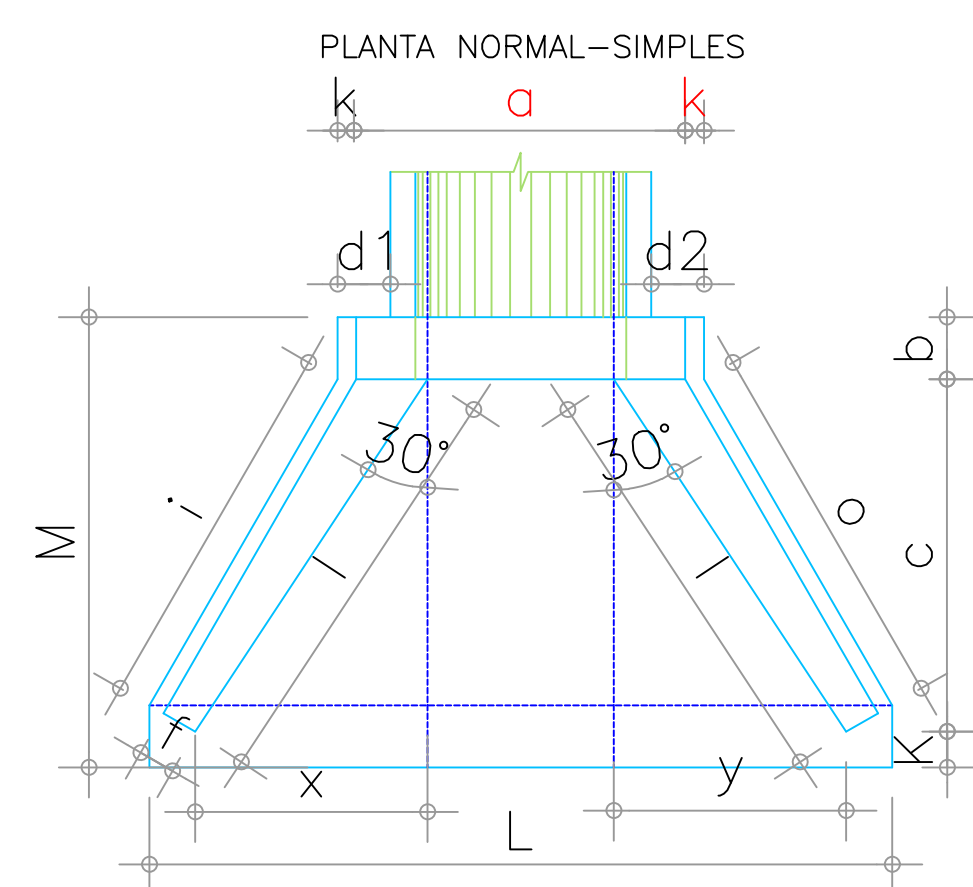

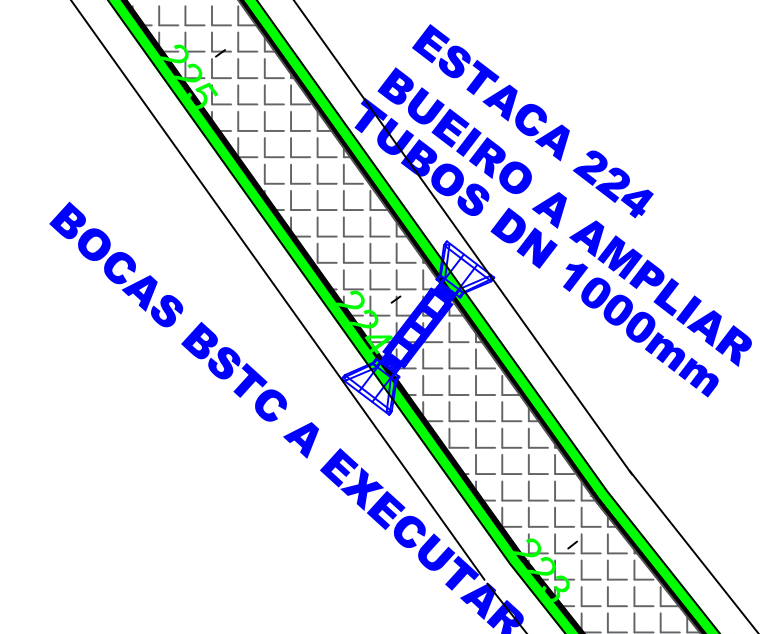

Quantidades Total da Estrada	Quantidade
ESCAVAÇÃO	40,00 m³
REATERRO	32,14 m²
CORPO BSTC 1000MM	10,00 m
CORPO BSTC 2000MM	-----
BOCAS BSTC 1000MM	2 UND
BOCAS BSTC 2000MM	-----



PREFEITURA MUNICIPAL	SAÚDE PÚBLICA
----------------------	---------------






PROJETO DE RECAPE ASFÁLTICO CAMUNIDADE LINHA AURORA A COMUNIDADE COLONIA NOVA
--

<h2 style="margin: 0;">PREFEITURA MUNICIPAL DE NOVA PRATA DO IGUAÇU</h2>	
	<p style="text-align: center;">Rua Vereador Valmor Gomes, 11/59 – Caixa Postal, 01</p> <p style="text-align: center;">CEP 85.685 – 000 – Nova Prata do Iguaçu – Paraná. Tel–Fax (046) 3545–1442</p>



	OBRA:	PROJETO RECAPE ASFALTICO / SINALIZAÇÃO	Georreferencia: INDICADAS
NOVA PRATA DO IGUAÇU		PARANÁ	


RESPONSAVEL TÉCNICO:	ÁREA TOTAL: INDICADA	LOCALIDADE/BAIRRO: Estrada Rural	SUPERVISOR: ANDRÉ FAUST	FOLHA:
_____ CLEUZA CASTRO DE JESUS Engenheira Civil e Agrimensora Crea : SC 45.442/D	ESCALA: 1:500	DATA: JANEIRO/2025		_____ ELDETE CAZAVIN PREFEITA MUNICIPAL

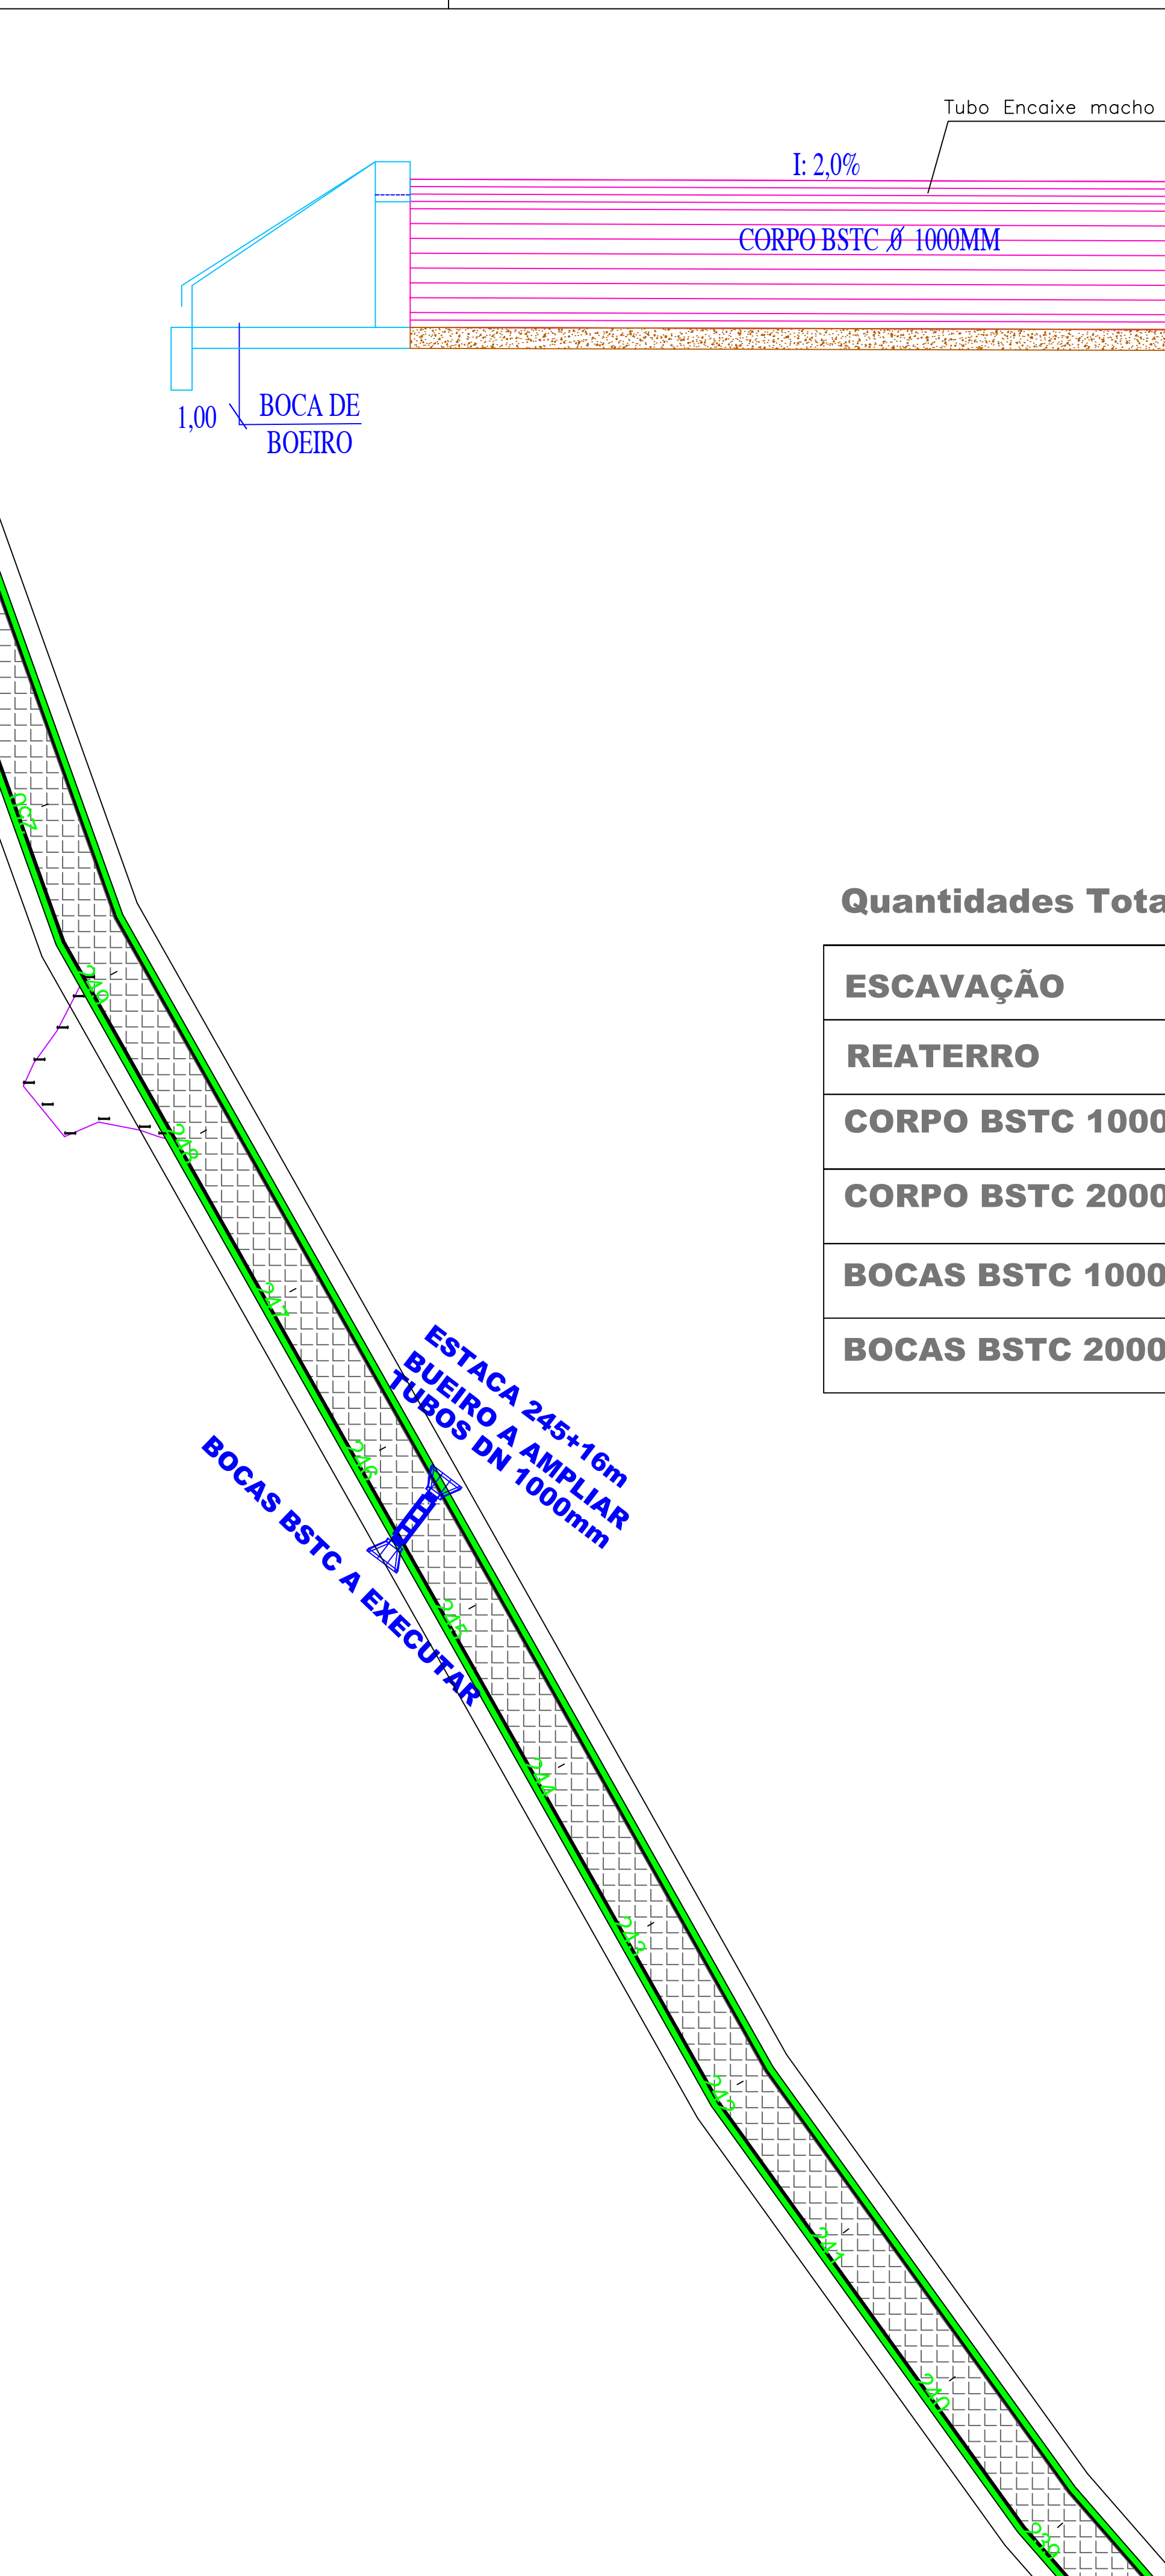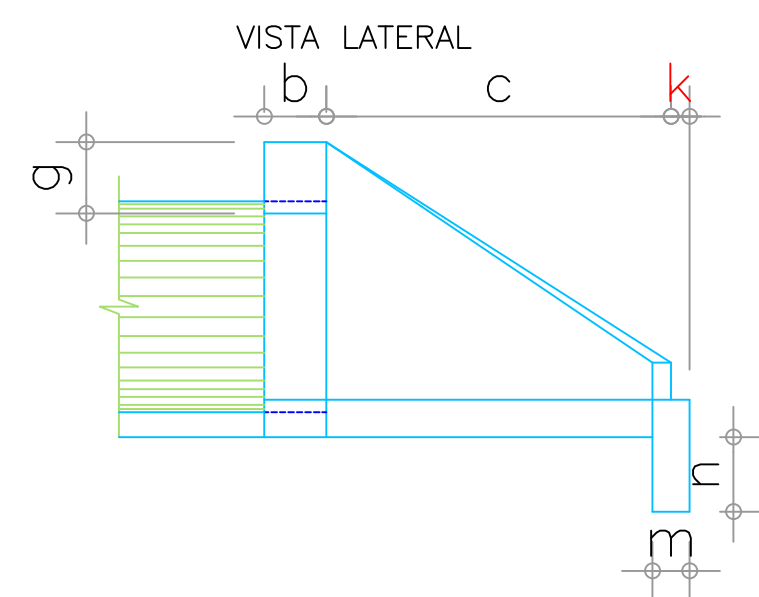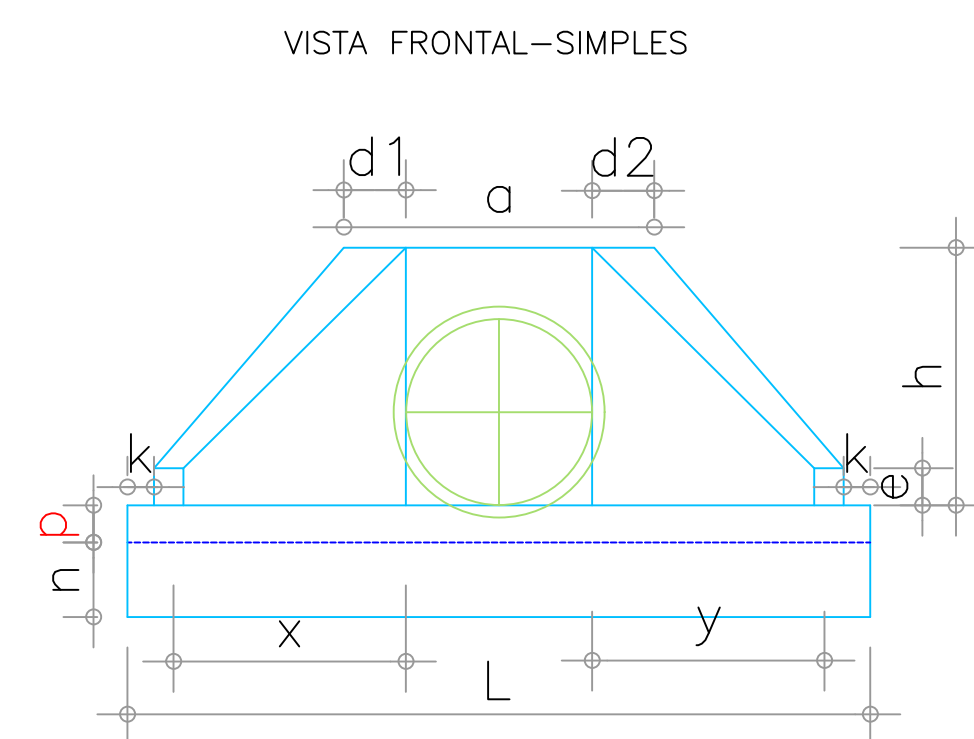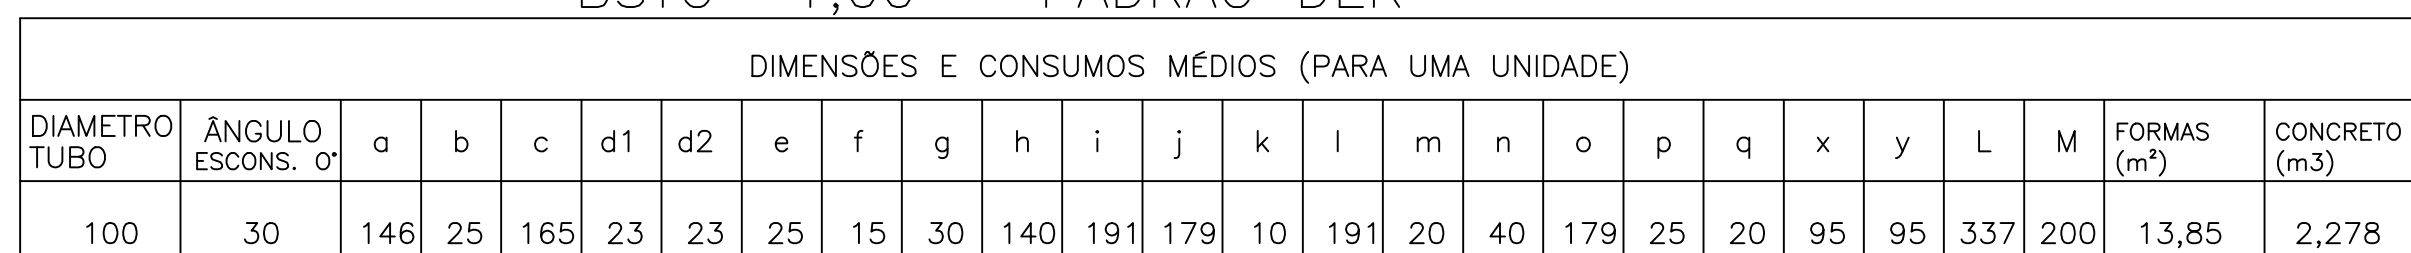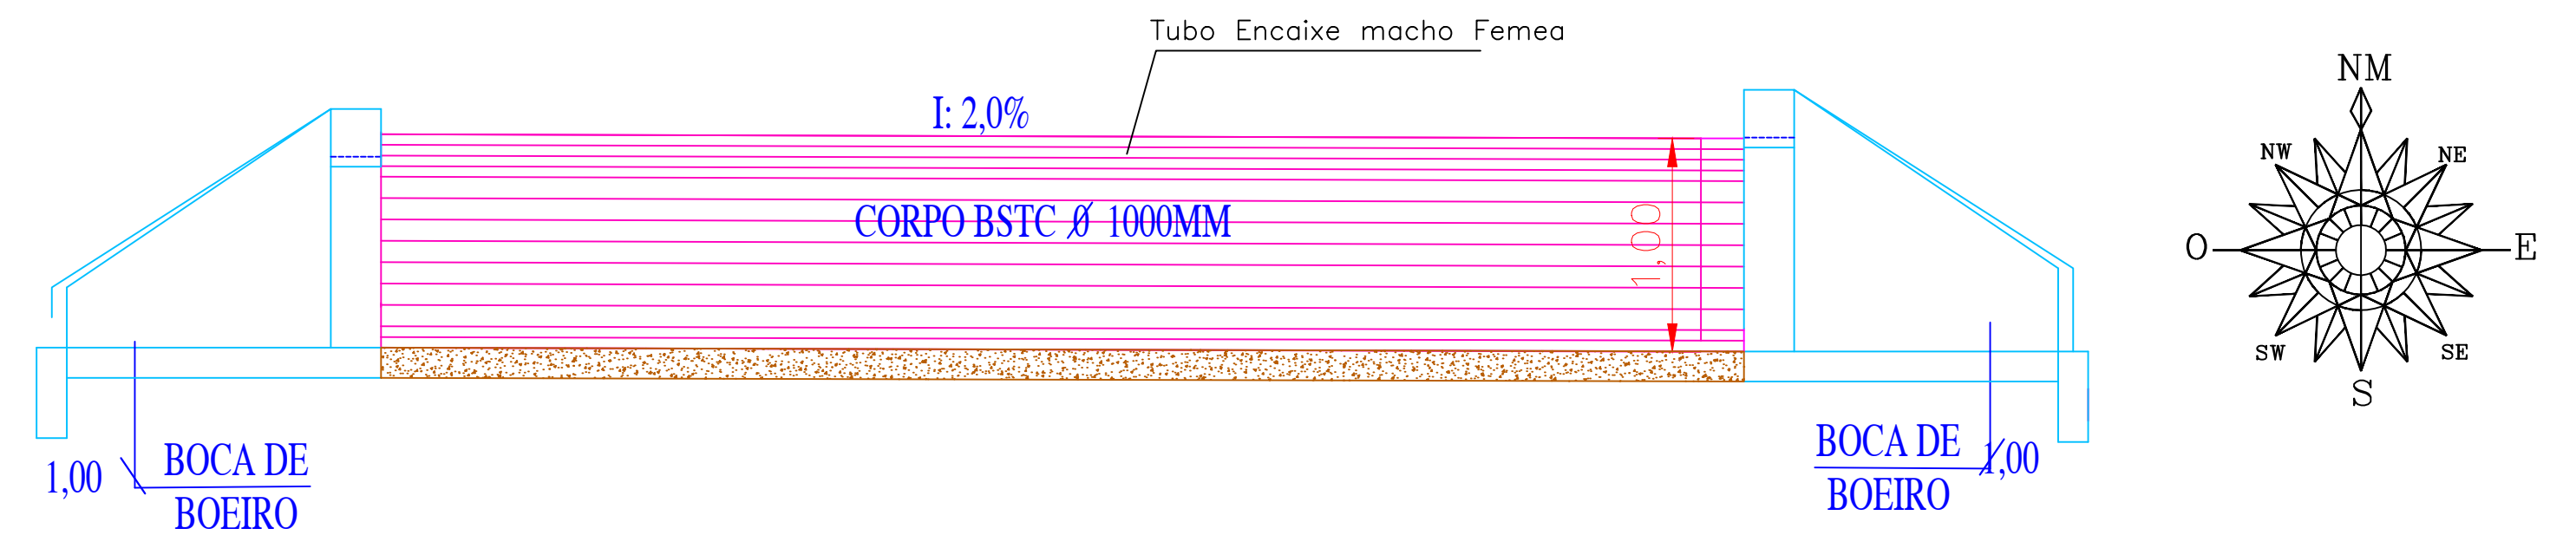13 – 19



Quantidades Total da Estrada	Quantidade
ESCAVAÇÃO	40,00 m³
REATERRO	32,14 m²
CORPO BSTC 1000MM	10,00 m
CORPO BSTC 2000MM	-----
BOCAS BSTC 1000MM	2 UND
BOCAS BSTC 2000MM	-----

PREFEITURA MUNICIPAL	SAGDE PÚBLICA
<div>PROJETO DE RECAPE ASFÁLTICO CAMUNIDADE LINHA AURORA A COMUNIDADE COLONIA NOVA</div>	
<div>PREFEITURA MUNICIPAL DE NOVA PRATA DO IGUAÇU</div> <div><div>Rua Vereador Valmor Gomes, 11/59 – Caixa Postal, 01 CEP 85.685 – 000 – Nova Prata do Iguaçu – Paraná. Tel–Fax (046) 3545–1442</div></div>	
<div><div>OBRA:</div><div>NOVA PRATA DO IGUAÇU</div></div>	<div><div>PROJETO RECAPE ASFALTICO / SINALIZAÇÃO</div><div>PARANÁ</div></div> <div>Georeferência: INDICADAS</div>
<div>RESPONSÁVEL TÉCNICO: CLEUZIA CASTRO DE JESUS Engenheira Civil e Agrimensora Crea.: SC 45.442/D</div>	<div><div>ÁREA TOTAL: INDICADA</div><div>ESCALA: 1:500</div><div>DATA: JANEIRO/2025</div></div> <div><div>LOCALIDADE/BAIRRO: Estrada Rural</div><div>SUPERVISOR: ANDRÉ FAUST</div><div>ELBETE CAVAZIN PREFEITO MUNICIPAL</div></div> <div>FOLHA: 14 – 19</div>

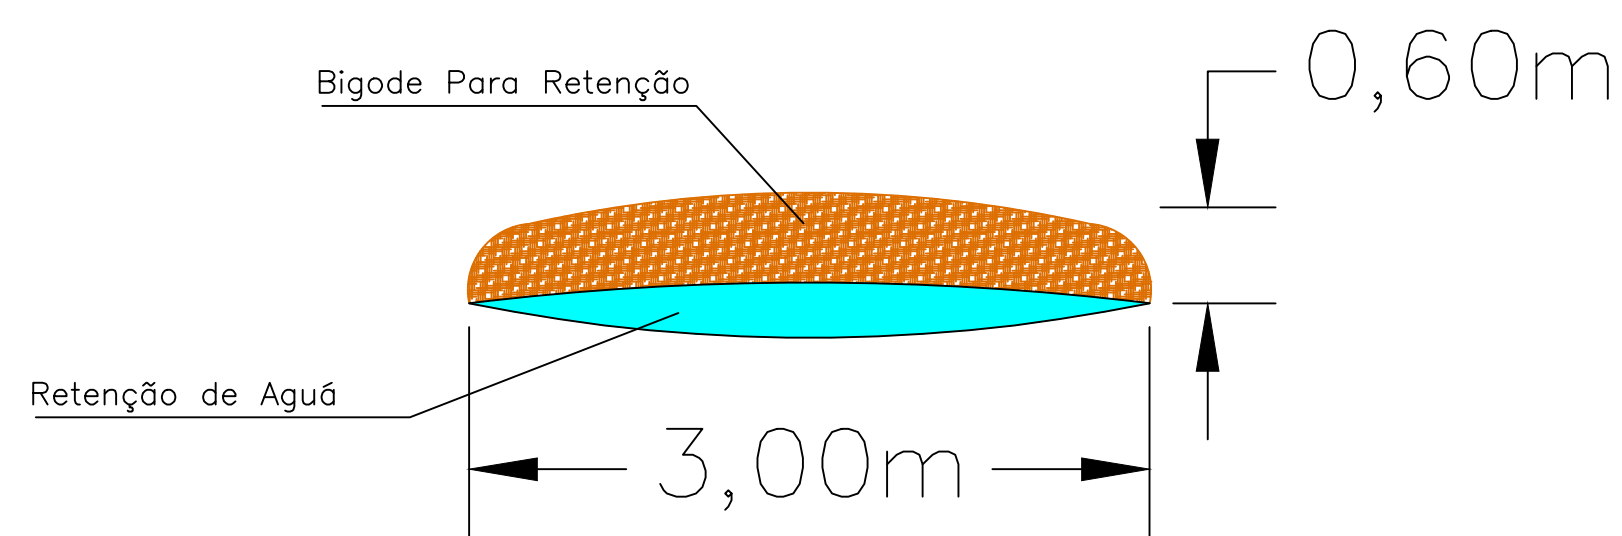

BOCAS D (SIMPLES) – ALA SAÍDA
BSTC 1,00 – PADRÃO DER


Quantidades Total da Estrada

PLANTA NORMAL-SIMPLES


The diagram shows a trapezoidal roof plan with the following dimensions and construction lines:

- Top Edge:** Labeled with k (black), a (red), and k (red).
- Bottom Edge:** Labeled with L (black).
- Left Side:** Labeled with M (black) and i (black).
- Right Side:** Labeled with b (black), c (black), and o (black).
- Internal Dimensions:** $d1$ and $d2$ are marked on the top edge, and x and y are marked on the bottom edge.
- Angles:** Two 30° angles are indicated on the internal sides.
- Construction Lines:** Blue lines show the trapezoid's outline and internal divisions. Green lines show a central vertical strip. Black lines show the overall dimensions and construction points.


PLANTA NORMAL-SIMPLES

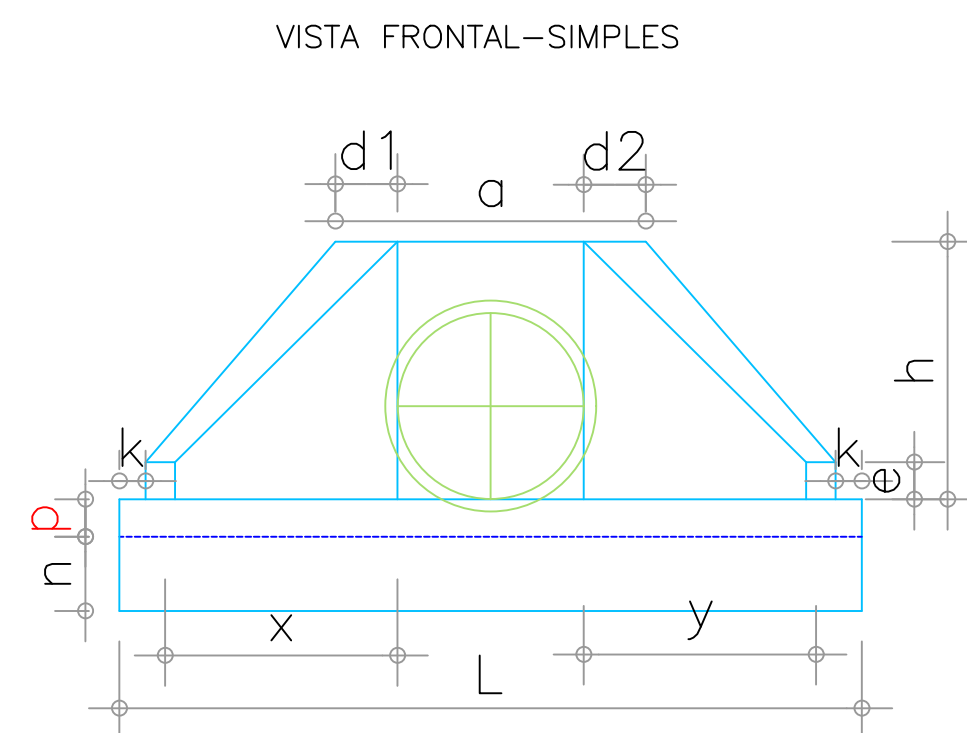

VISTA FRONTAL—SIMPLES

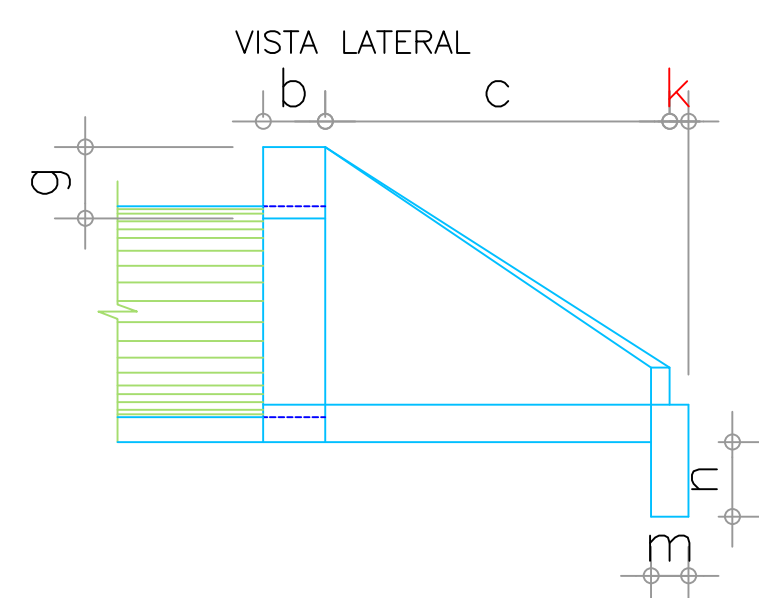

VISTA LATERAL

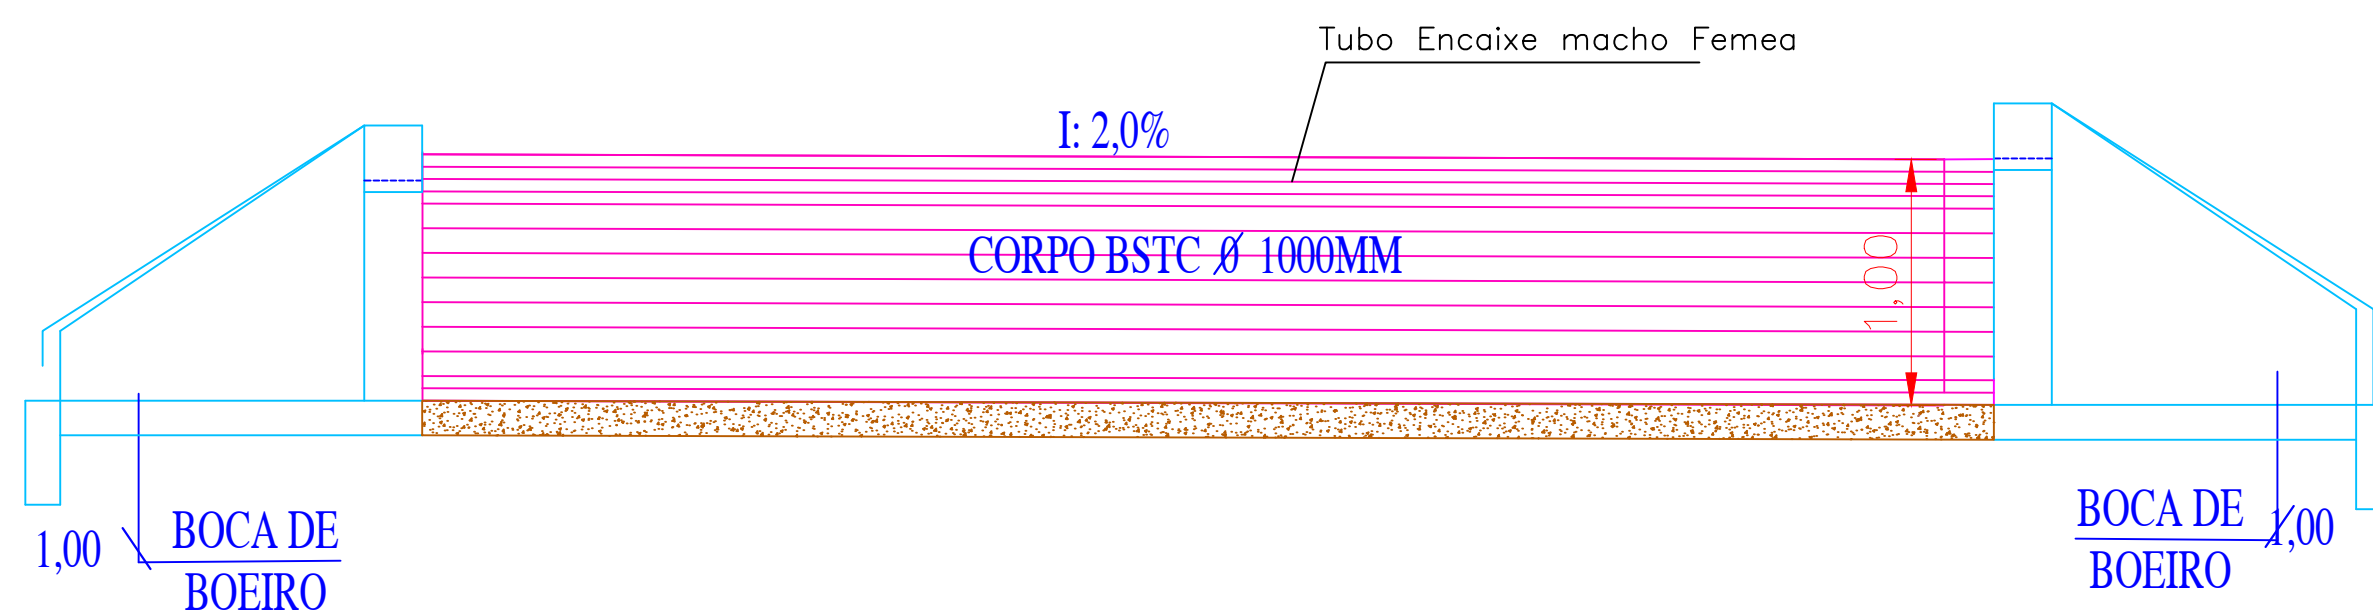

I: 2,0%

CORPO BSTC Ø 1000MM

1,00	BOCA DE BOEIRO
------	----------------

BOCA DE	1,00
BOEIRO	

Rua Vereador Valmor Gomes, 11/59 - Caixa Postal, 01
CEP 85.685 - 000 - Nova Prata do Iguaçu - Paraná. Tel-Fax (046) 3545-1442



OBRA:

PROJETO RECAPE ASFALTICO / SINALIZAÇÃO

NOVA PRATA DO IGUAÇU

PARANÁ

RESPONSÁVEL TÉCNICO

CLEUZA CASTRO DE JESUS
Engenheira Civil e Agrimensora
Crea.: SC 45.442/D

ÁREATOTAL: INDICADA	LOCALIDADE/BAIRRO: Estrada Rural
ESCALA: 1:500	DATA: JANEIRO/2025
ELIZETE PREFEITA	



SUPERVISOR: _____

HA:



5-19



DIMENSÕES E CONSUMOS MÉDIOS (PARA UMA UNIDADE)																									
DIÂMETRO TUBO	ÂNGULO ESCONS. °	a	b	c	d1	d2	e	f	g	h	i	j	k	l	m	n	o	p	q	x	y	L	M	FORMAS (m²)	CONCRETO (m³)
100	30	146	25	165	23	23	25	15	30	140	191	179	10	191	20	40	179	25	20	95	95	337	200	13,85	2,278

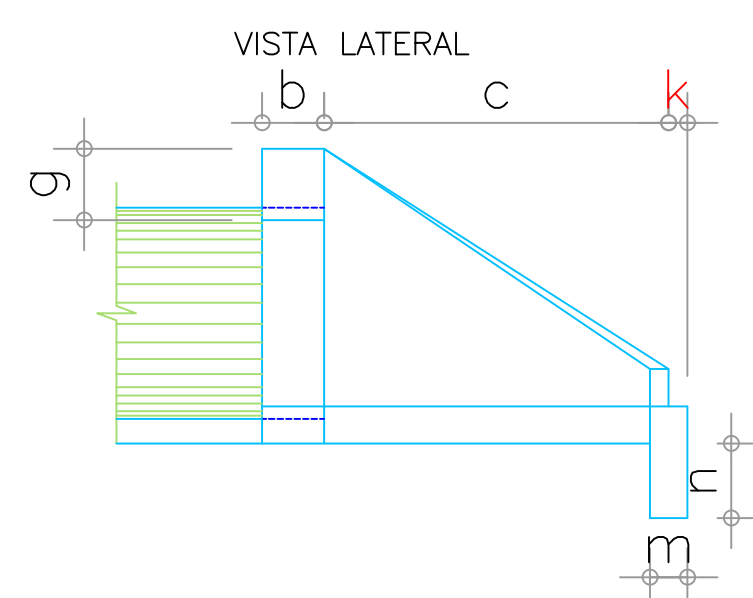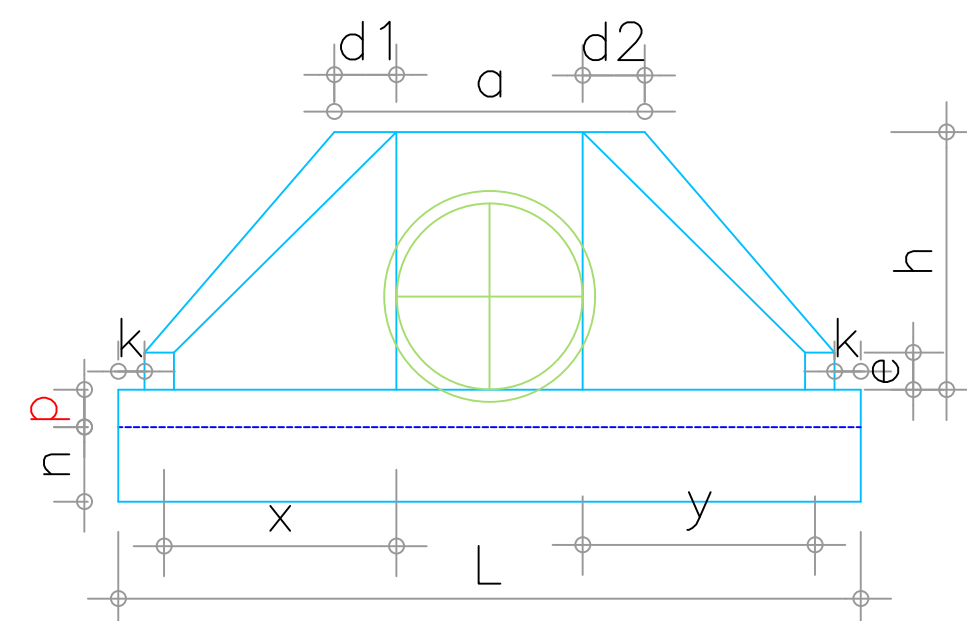


ESCAVAÇÃO	80,00 m³
REATERRO	64,28 m²
CORPO BSTC 1000MM	20,00 m
CORPO BSTC 2000MM	-----
BOCAS BSTC 1000MM	4 UND
BOCAS BSTC 2000MM	-----

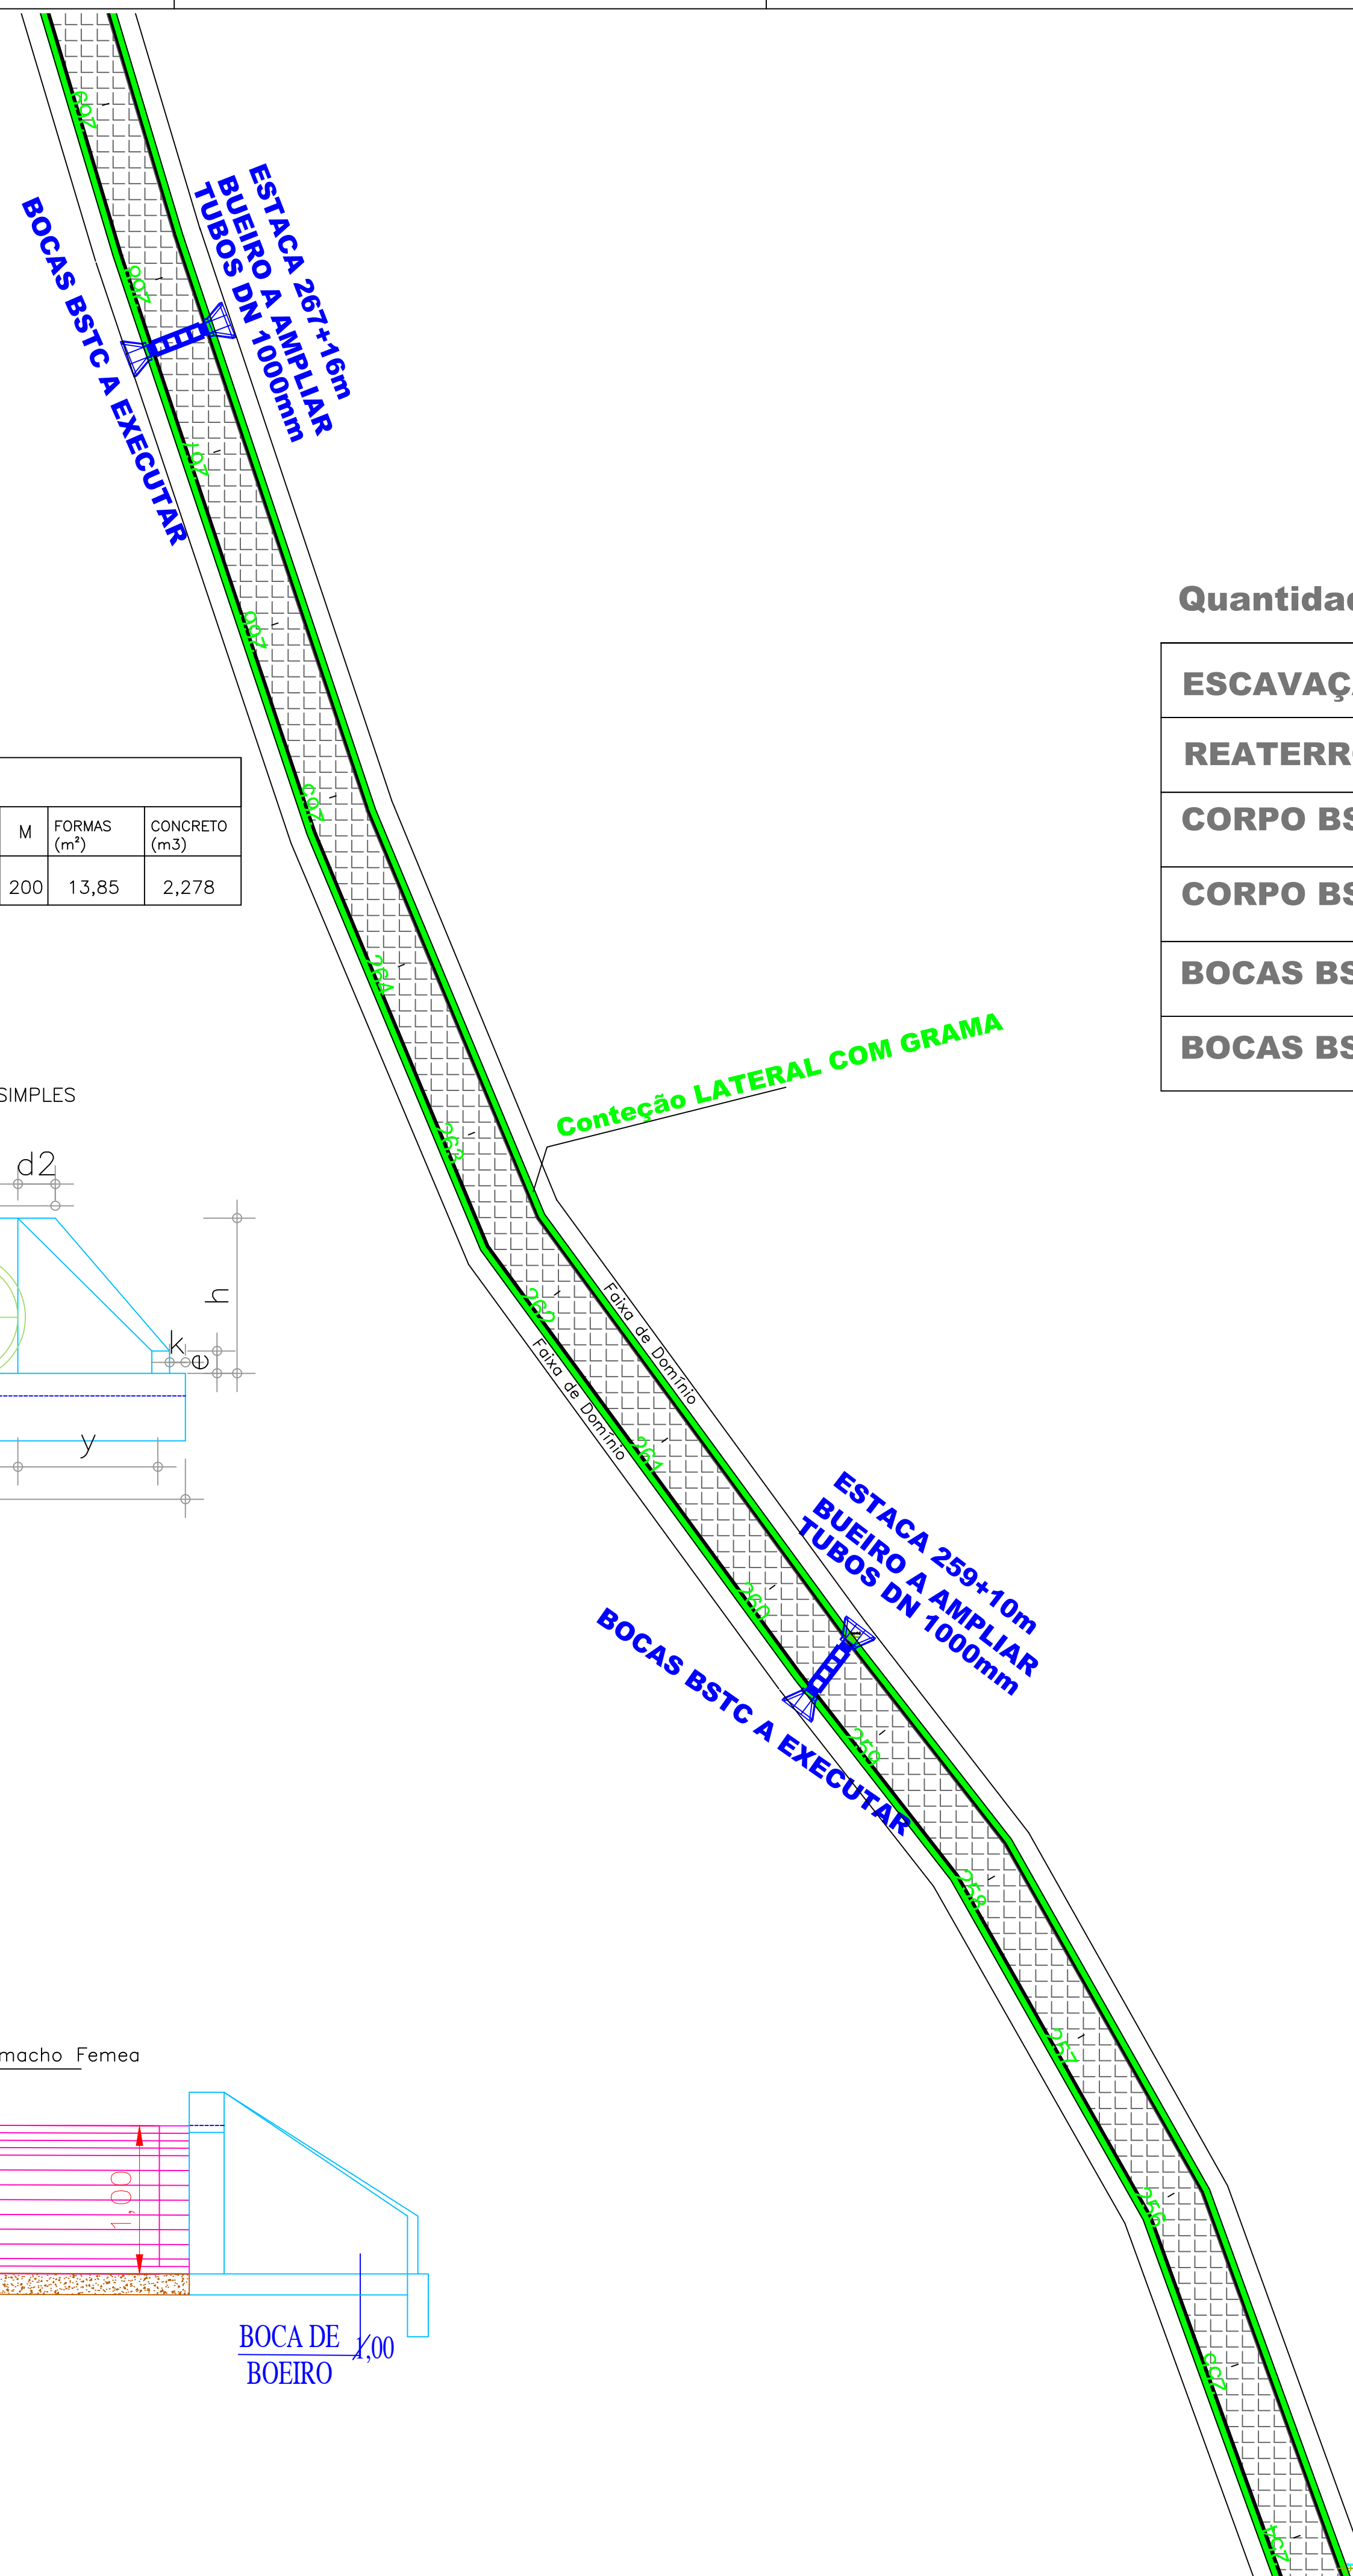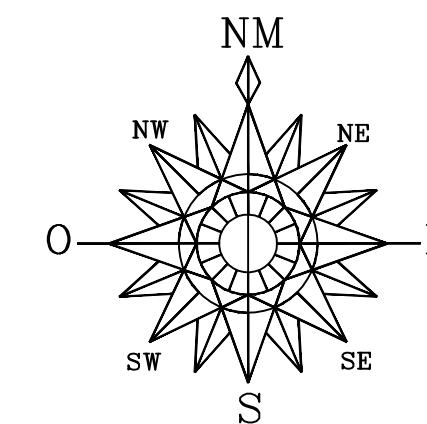

PREFEITURA MUNICIPAL	SAÚDE PÚBLICA
----------------------	---------------

PROJETO DE RECAPE ASFÁLTICO CAMUNIDADE LINHA AURORA A COMUNIDADE COLONIA NOVA
--

<div style="display: flex; justify-content: space-between; align-items: center;"> <div style="text-align: center;">  </div> <div> <p>Rua Vereador Valmor Gomes, 11/59 – Caixa Postal, 01</p> <p>CEP 85.685 – 000 – Nova Prata do Iguaçu – Paraná. Tel.–Fax (046) 3545–1442</p> </div> </div>	
---	--

	OBRA: Georeferenciada								
	PROJETO RECAPE ASFALTICO / SINALIZAÇÃO								
	NOVA PRATA DO IGUAÇU PARANÁ								
RESPONSÁVEL TÉCNICO:	<table border="1" style="width: 100%; border-collapse: collapse;"> <tr> <td style="width: 25%; padding: 5px;"> ÁREA TOTAL: INDICADA </td> <td style="width: 25%; padding: 5px;"> LOCALIDADE(BAIRRO): Estrada Rural </td> <td style="width: 25%; padding: 5px;"> SUPERINTENDENTE: ANDRÉ FAUST </td> <td style="width: 25%; padding: 5px;"> FOLHA: </td> </tr> <tr> <td style="padding: 5px;"> ESCALA: 1:500 </td> <td colspan="3" style="padding: 5px;"> DATA: JANEIRO/2025 </td> </tr> </table>	ÁREA TOTAL: INDICADA	LOCALIDADE(BAIRRO): Estrada Rural	SUPERINTENDENTE: ANDRÉ FAUST	FOLHA:	ESCALA: 1:500	DATA: JANEIRO/2025		
ÁREA TOTAL: INDICADA	LOCALIDADE(BAIRRO): Estrada Rural	SUPERINTENDENTE: ANDRÉ FAUST	FOLHA:						
ESCALA: 1:500	DATA: JANEIRO/2025								





 CLEUZIA CASTRO DE JESUS
 Engenheira Civil e Agrimensora
 Crea.: SC 45.442/D

 ELIZETE CAZAVIN
 PREFEITA MUNICIPAL




16 – 1

BOCAS D (SIMPLES) – ALA SAÍDA
BSTC E 2,00 – PADRÃO DER

DIMENSÕES E CONSUMOS MÉDIOS (PARA UMA UNIDADE)																									
DIAMETRO TUBO	ÂNGULO ESCONS. O'	a	b	c	d1	d2	e	f	g	h	i	j	k	l	m	n	o	p	q	x	y	L	M	FORMAS (m²)	CONCRETO (m³)
200	30	280	35	360	40	40	40	25	30	244	416	396	10	416	20	45	396	35	35	208	208	679	405	45,64	11,873

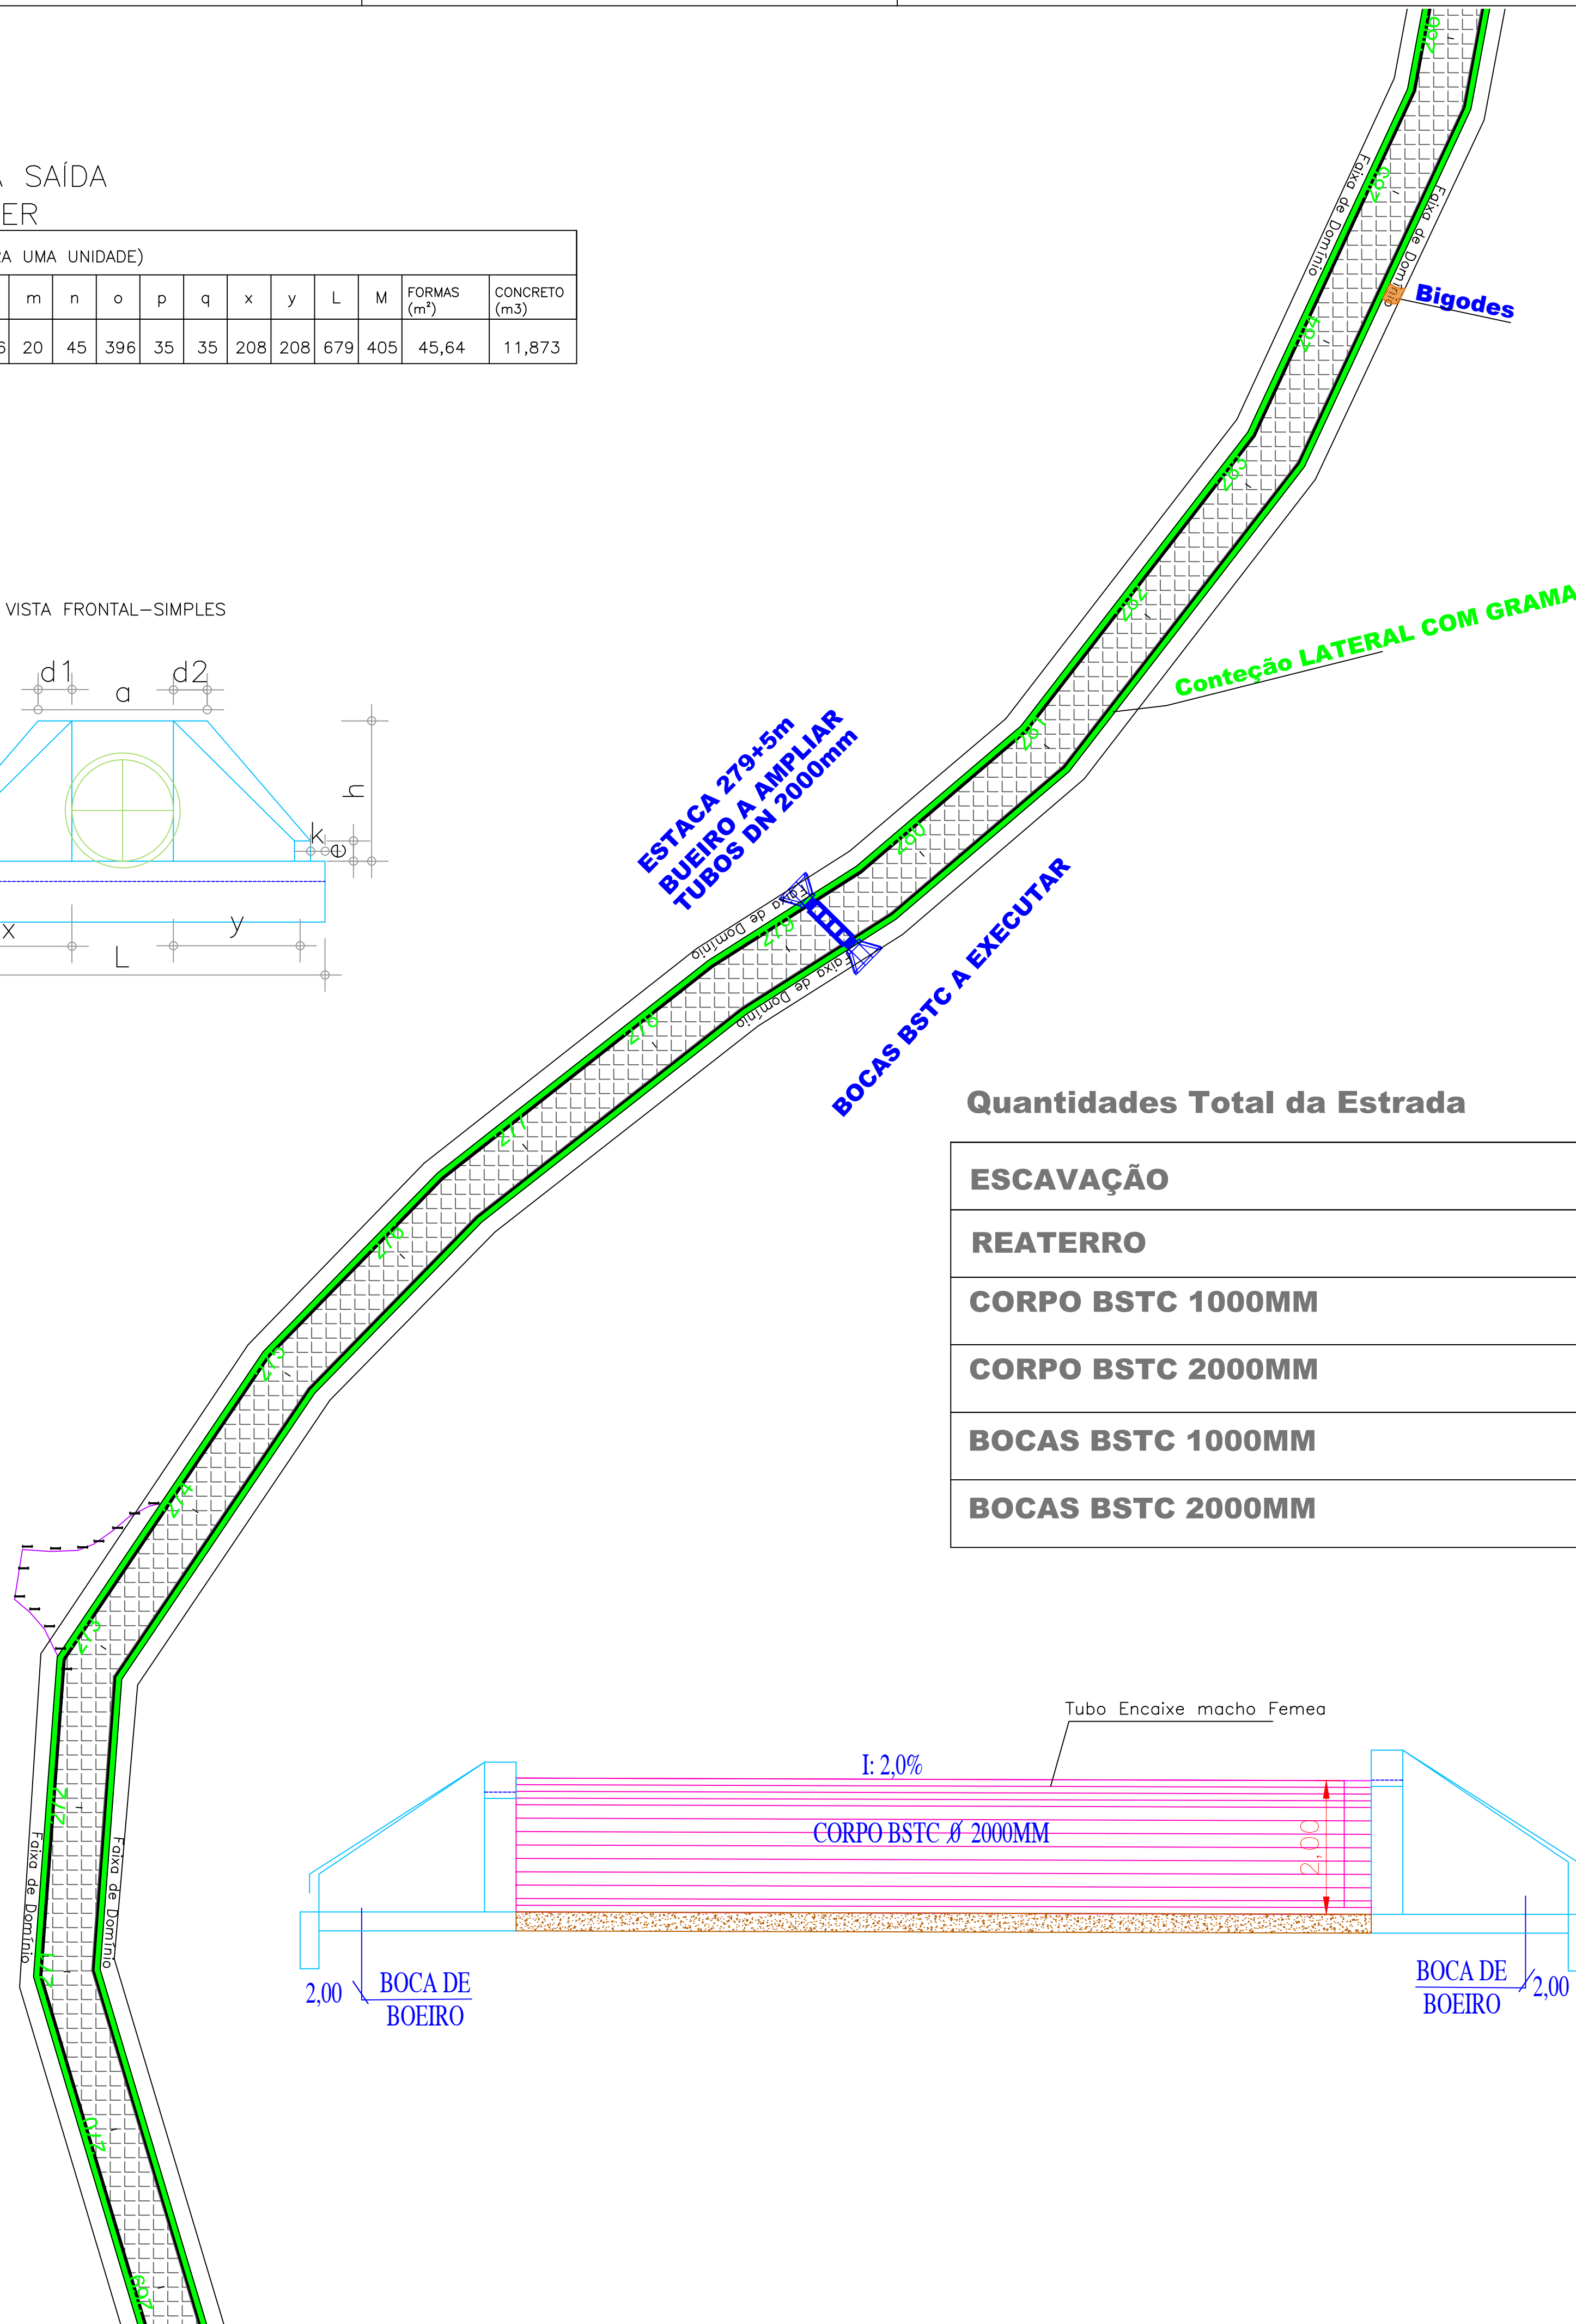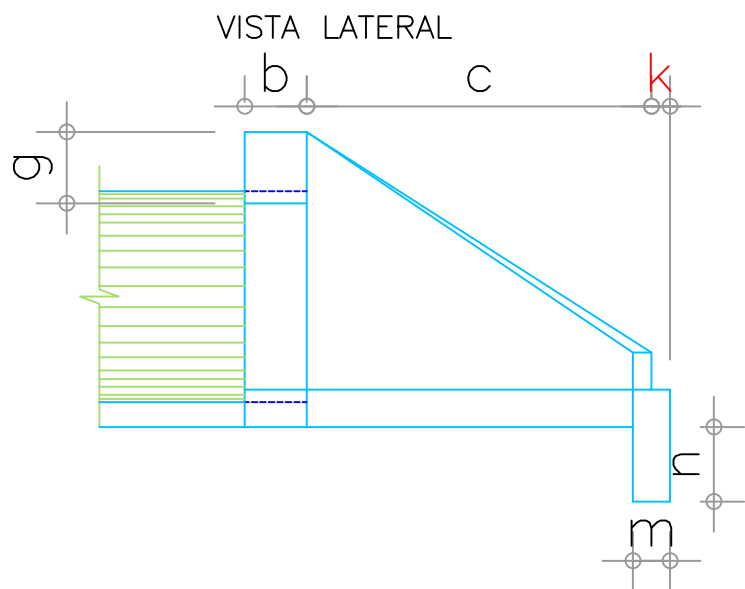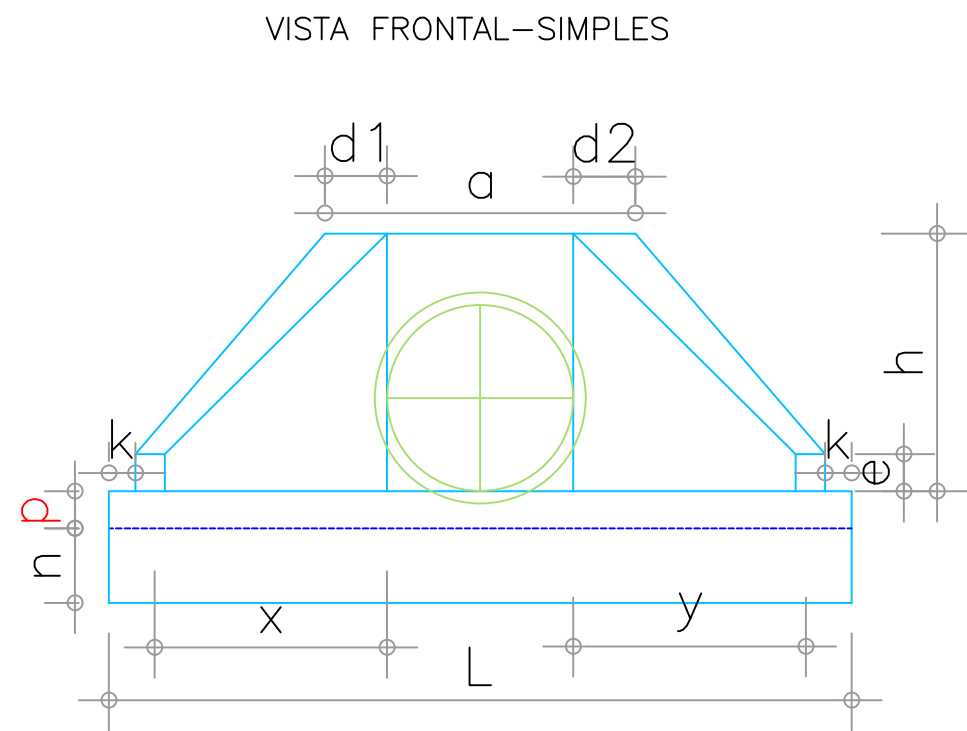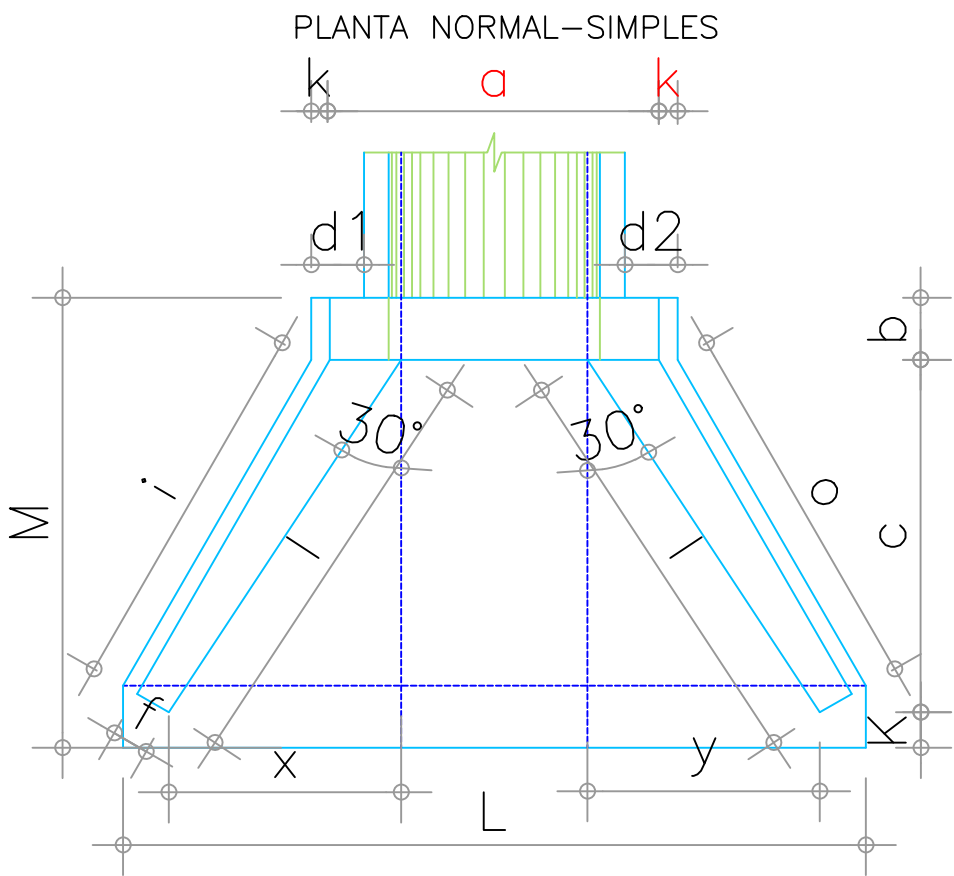

Quantidades Total da Estrada	Quantidade
ESCAVAÇÃO	160,00 m³
REATERRO	128,58 m²
CORPO BSTC 1000MM	-----
CORPO BSTC 2000MM	10,00 m
BOCAS BSTC 1000MM	-----
BOCAS BSTC 2000MM	2 UND

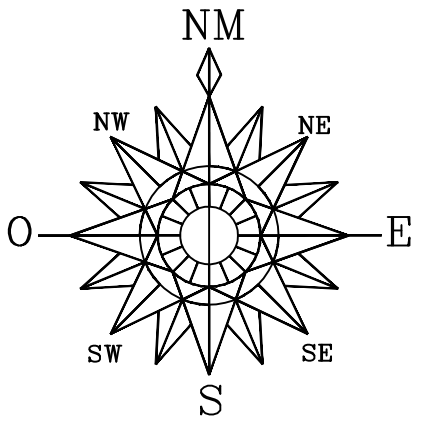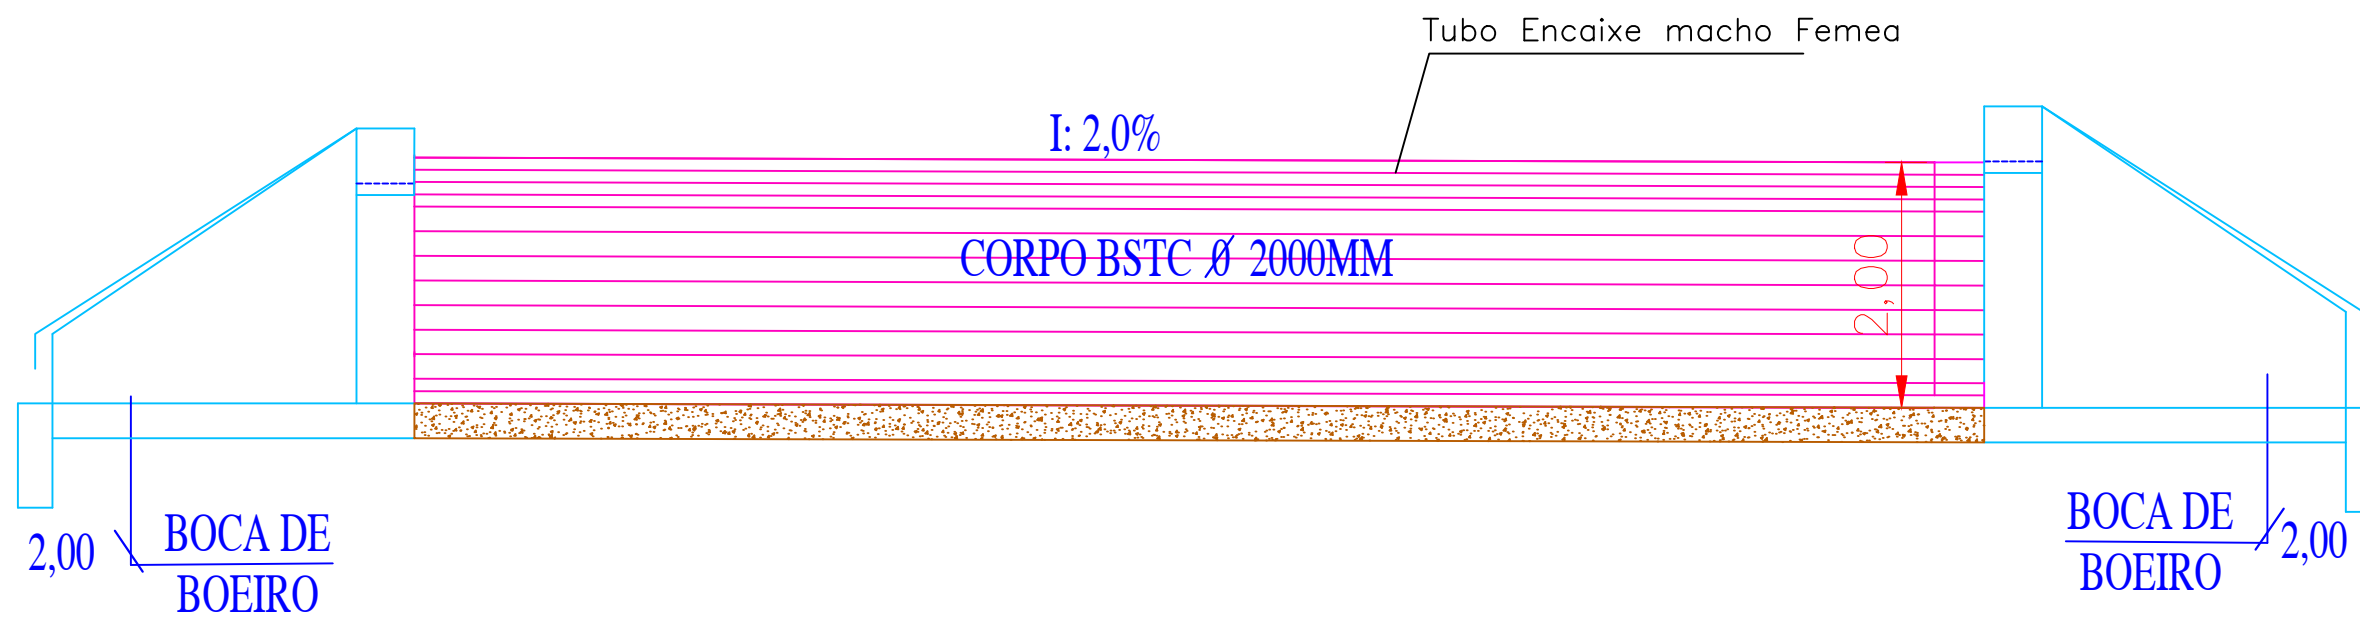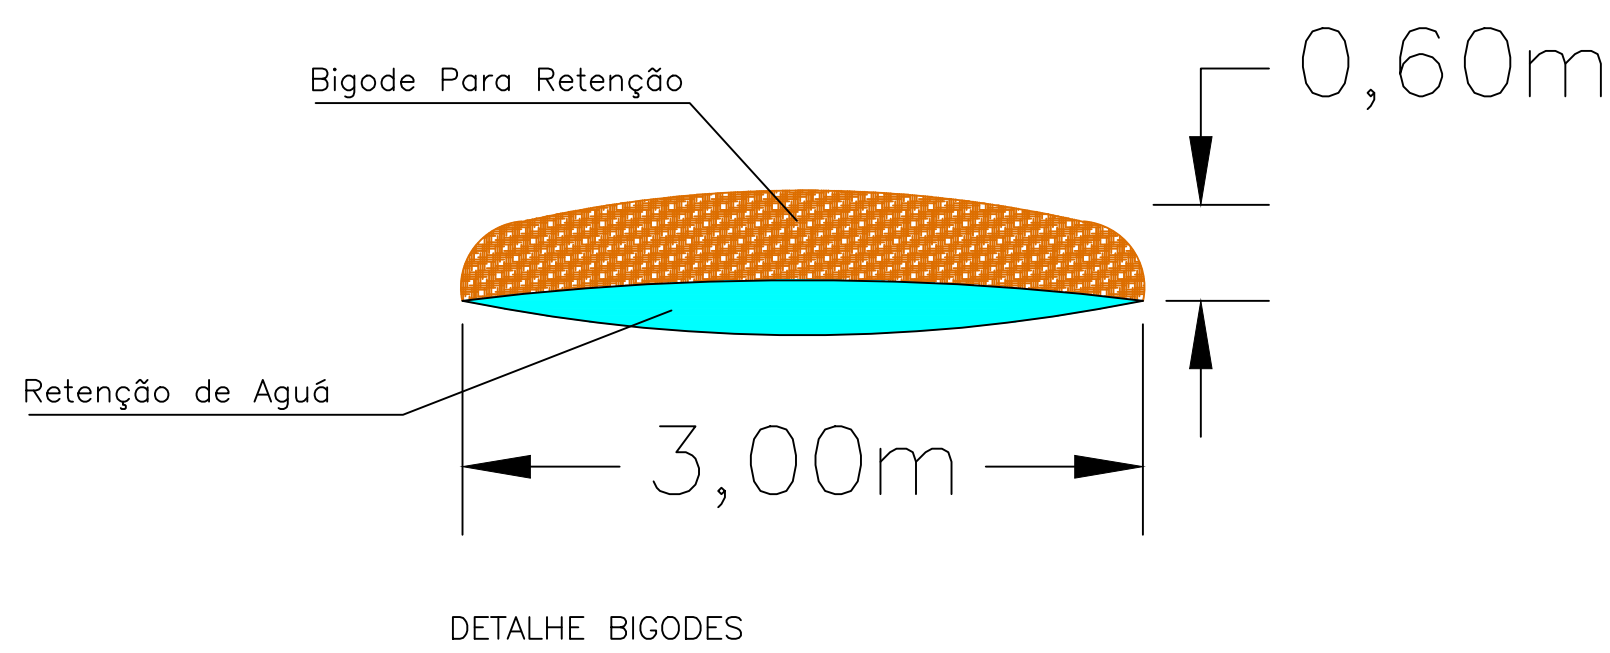


PREFEITURA MUNICIPAL

SAÚDE PÚBLICA

PROJETO DE RECAPE ASFÁLTICO
CAMUNIDADE LINHA AURORA A COMUNIDADE COLONIA NOVA

PREFEITURA MUNICIPAL DE NOVA PRATA DO IGUAÇU

 Rua Vereador Valmor Gomes, 11/59 – Caixa Postal, 01
CEP 85.685 – 000 – Nova Prata do Iguaçu – Paraná. Tel-Fax (046) 3545-1442

OBRA:

PROJETO RECAPE ASFALTICO / SINALIZAÇÃO

NOVA PRATA DO IGUAÇU

RESPONSÁVEL TÉCNICO:

CLEUZA CASTRO DE JESUS
Engenheira Civil e Agrimensora
Crea.: SC 45.442/D

ÁREA TOTAL INDICADA:

1.500

LOCALIDADE/BARRIO:


Estrada Rural


SUPERVISOR:

ANDRÉ FAUST

FOLHA:

17-19

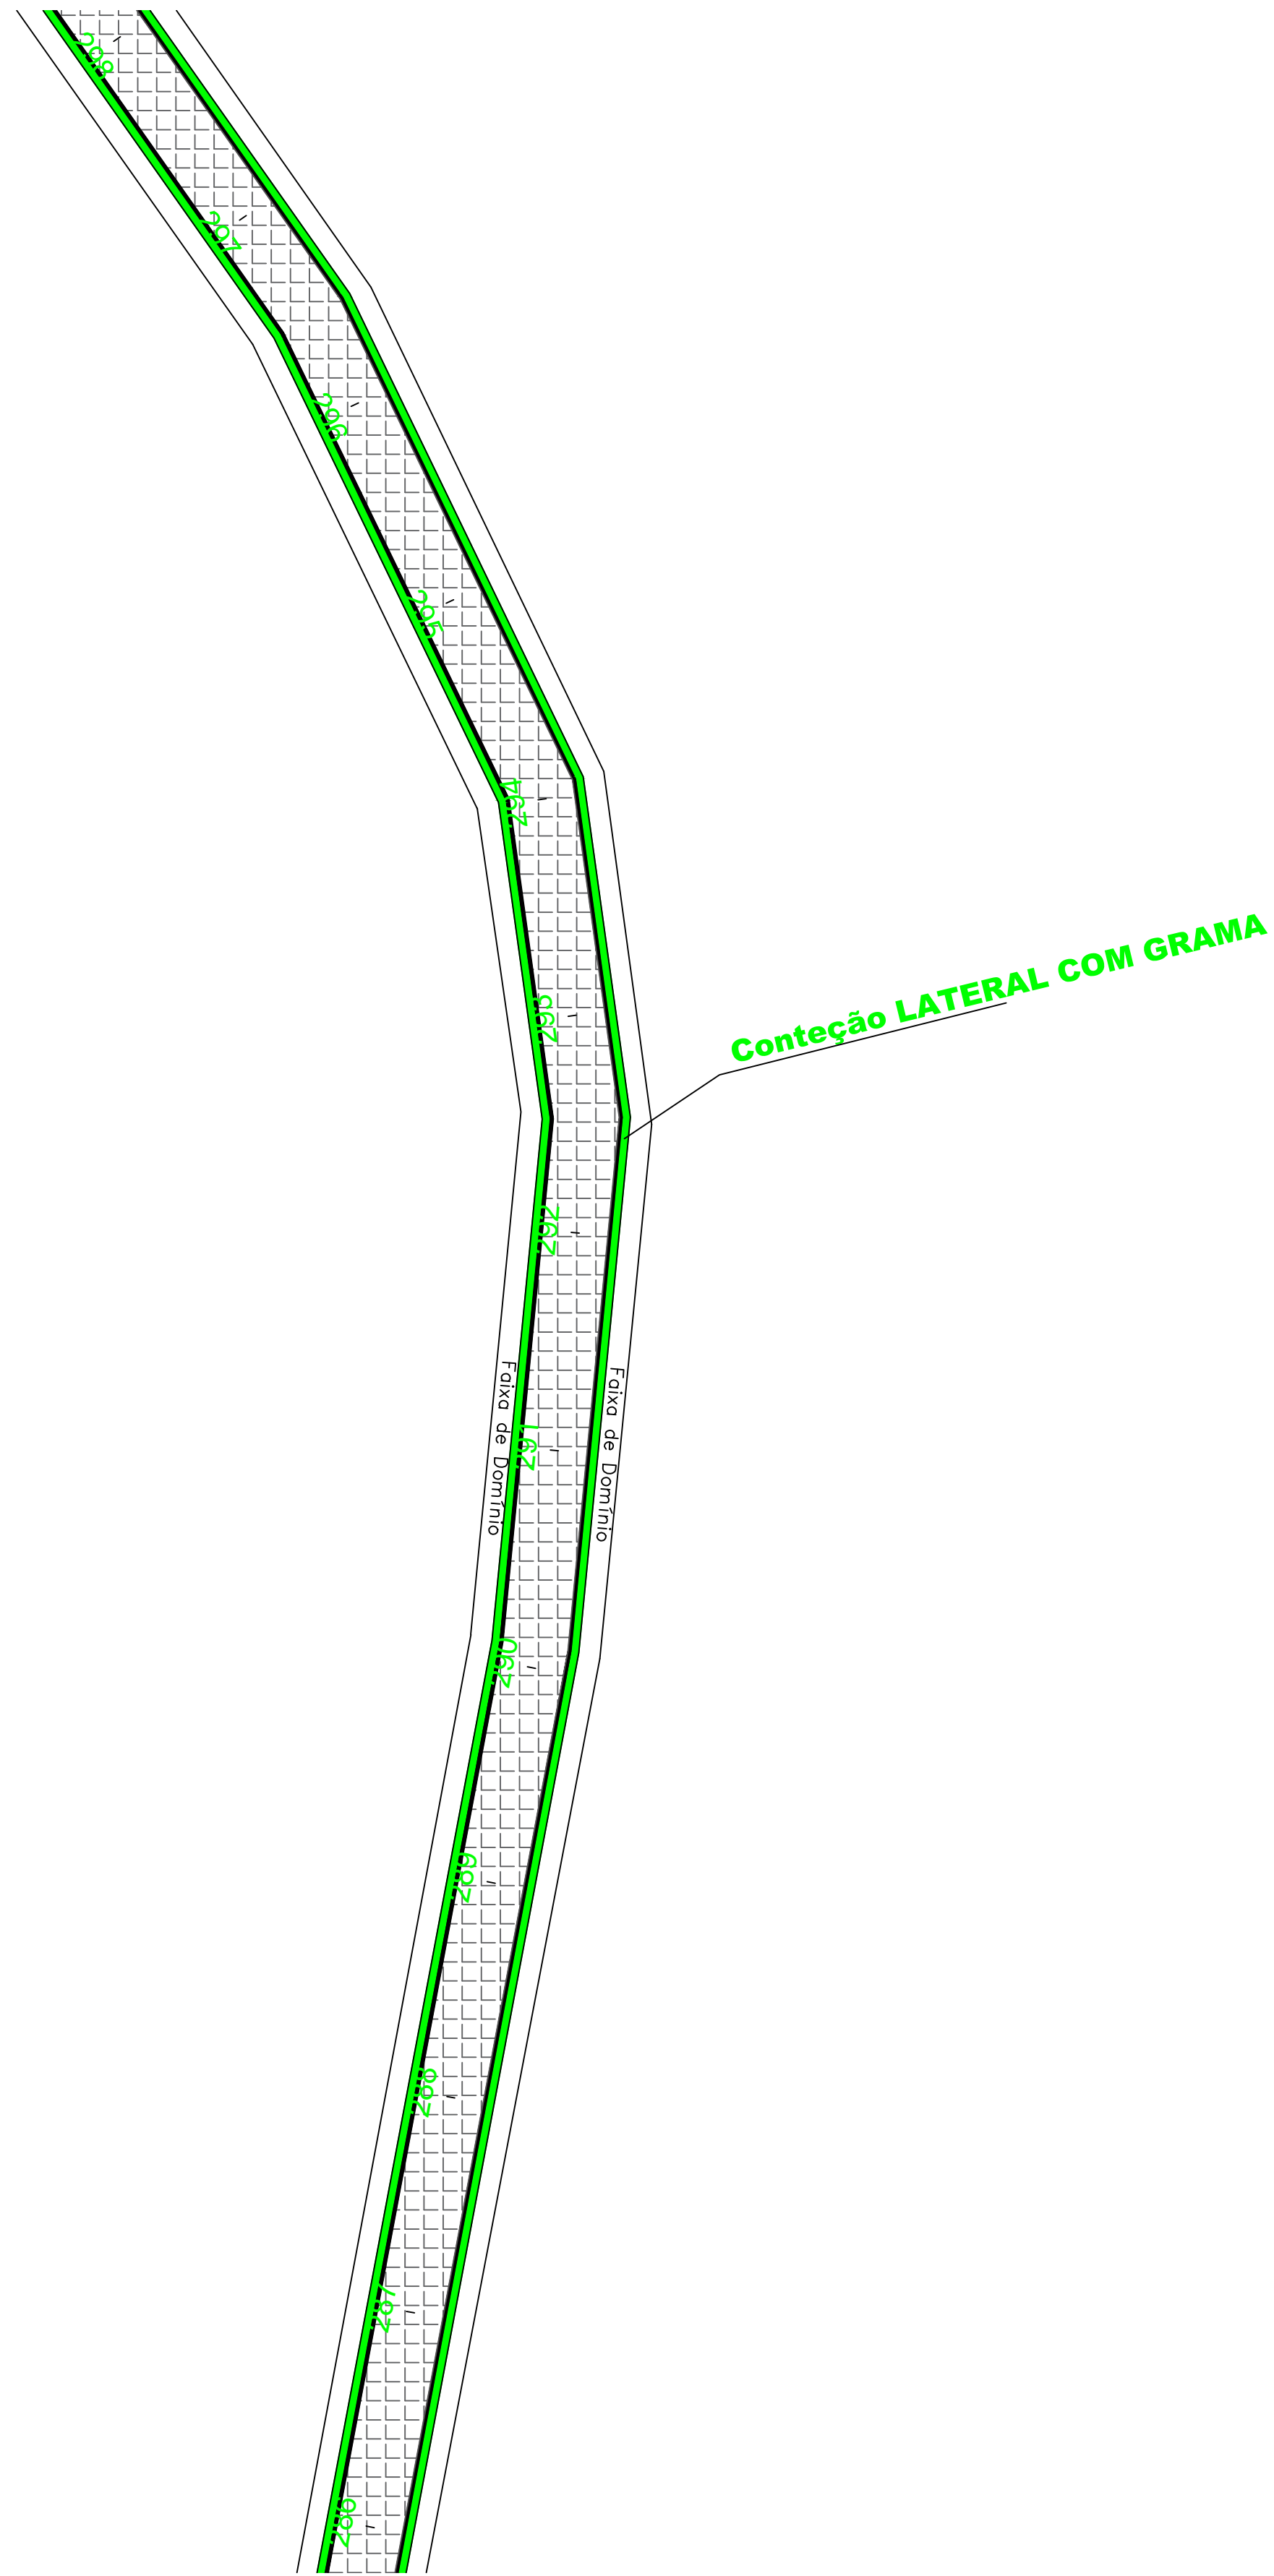18-19

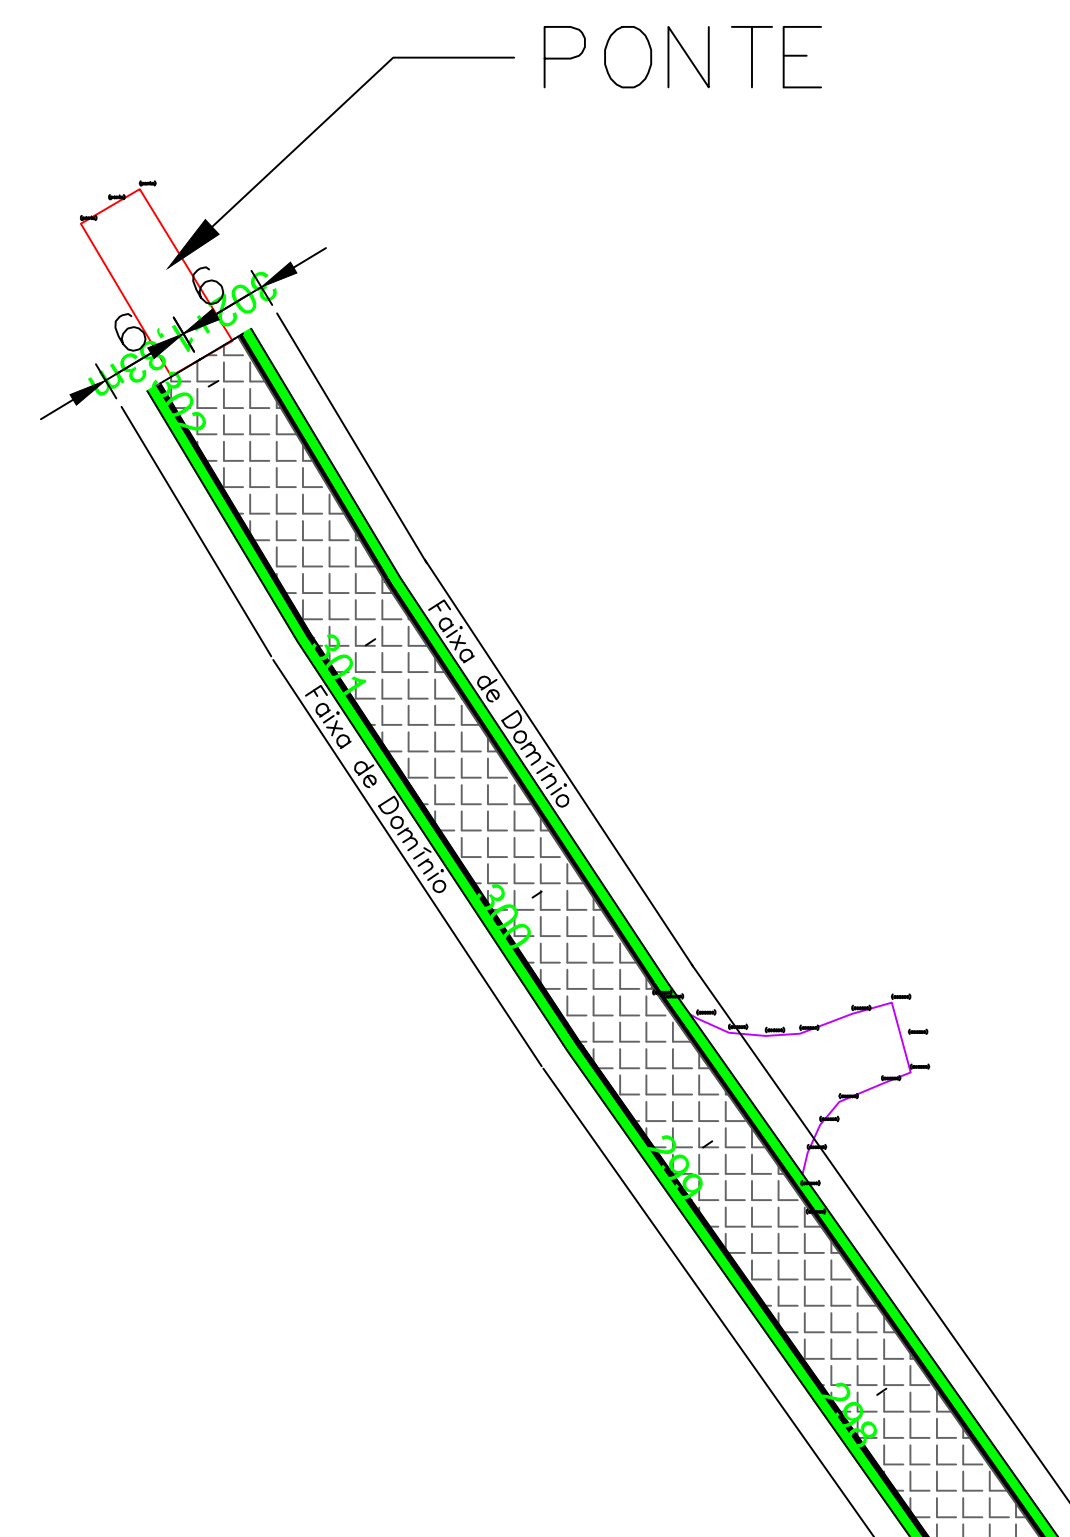19-19