




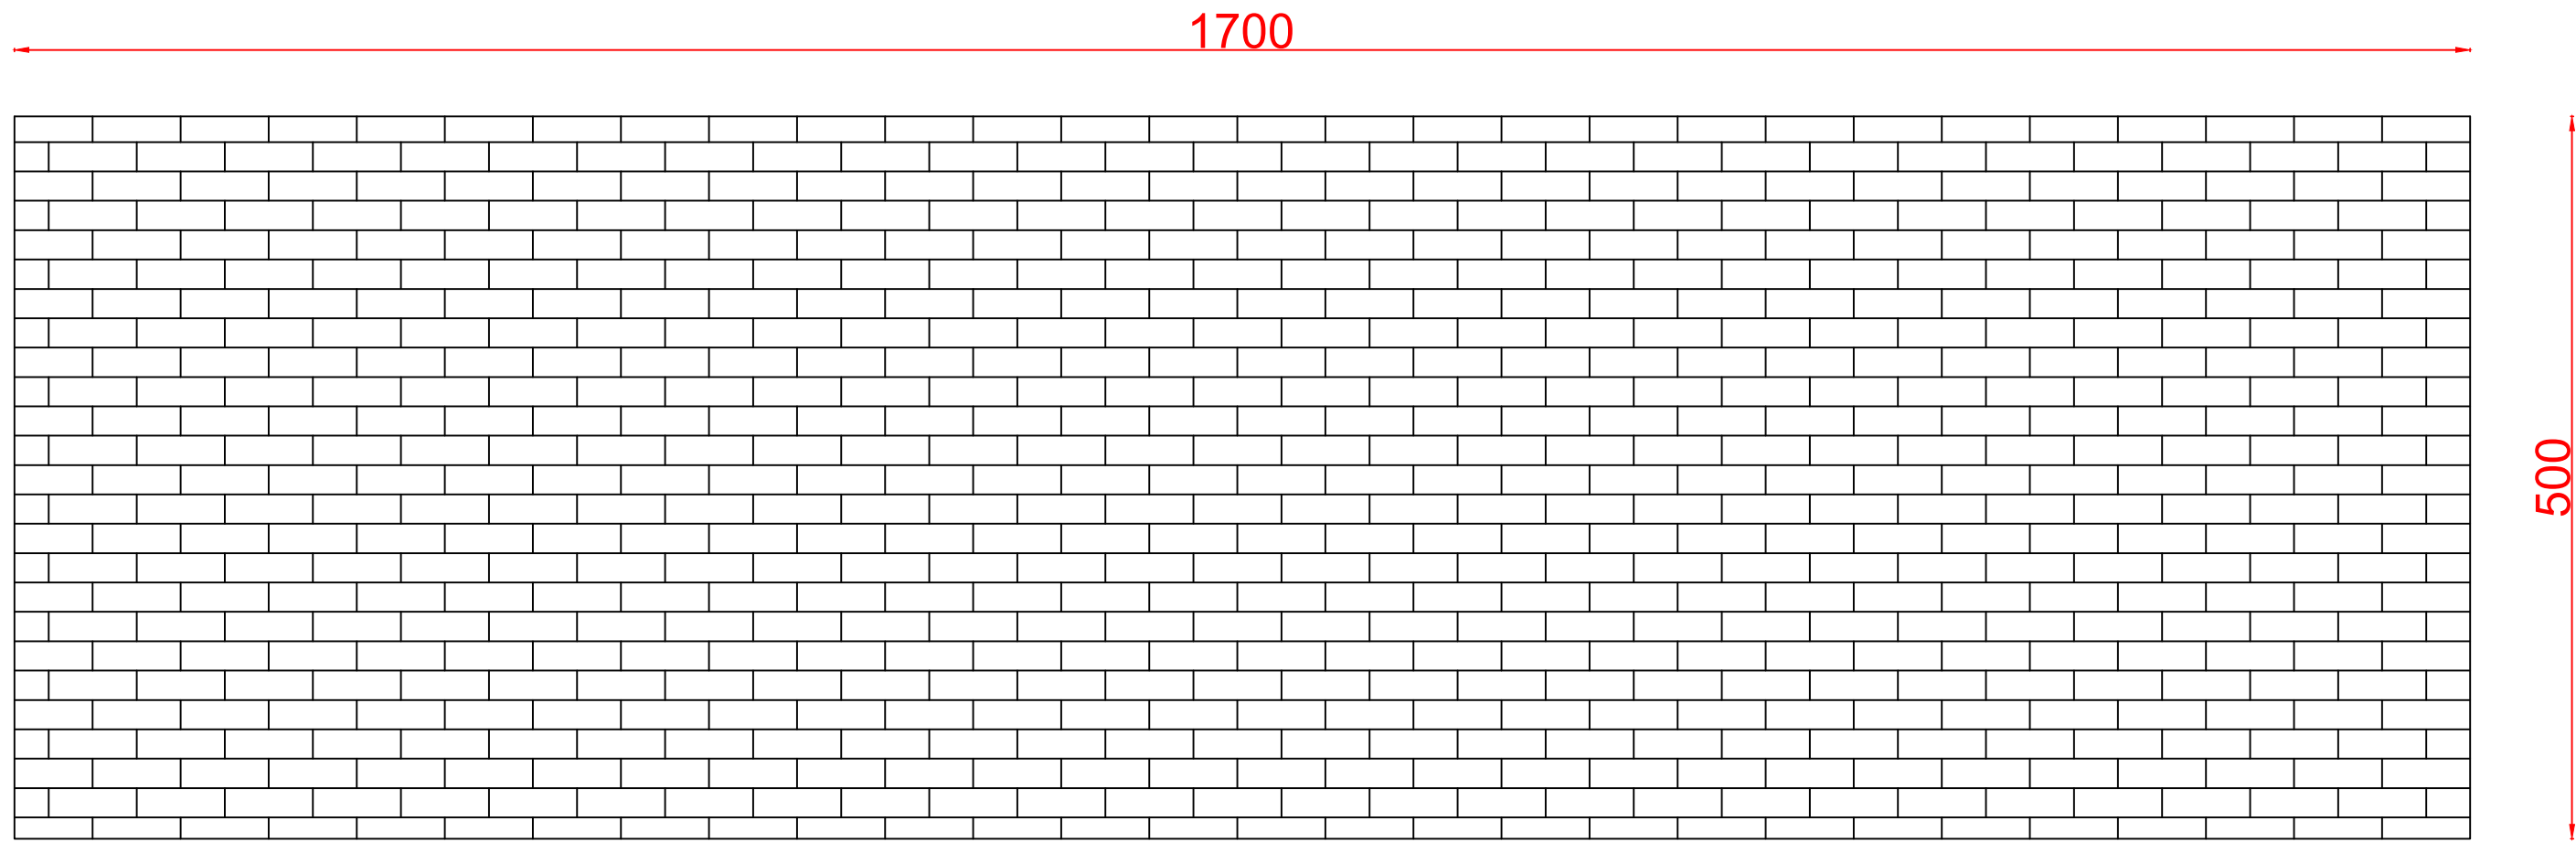


Calçada Paver Planta Baixa
S/ Escala

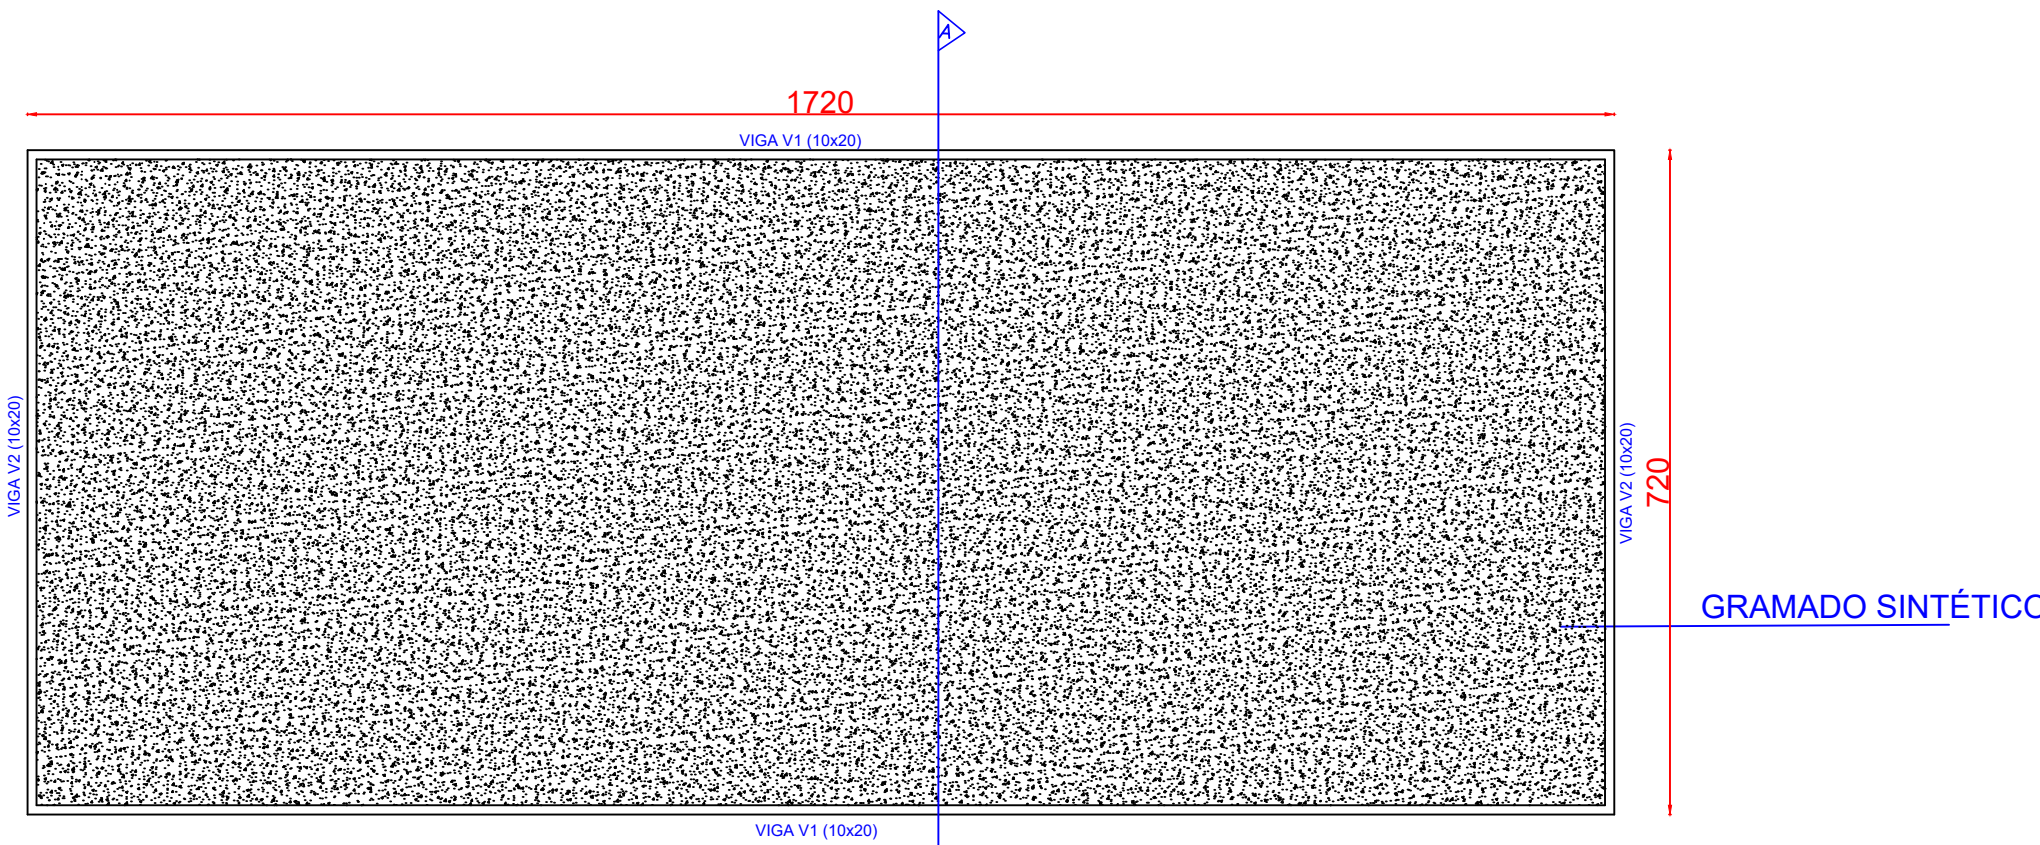


Gramado Sintético em Planta Baixa
S/ Escala

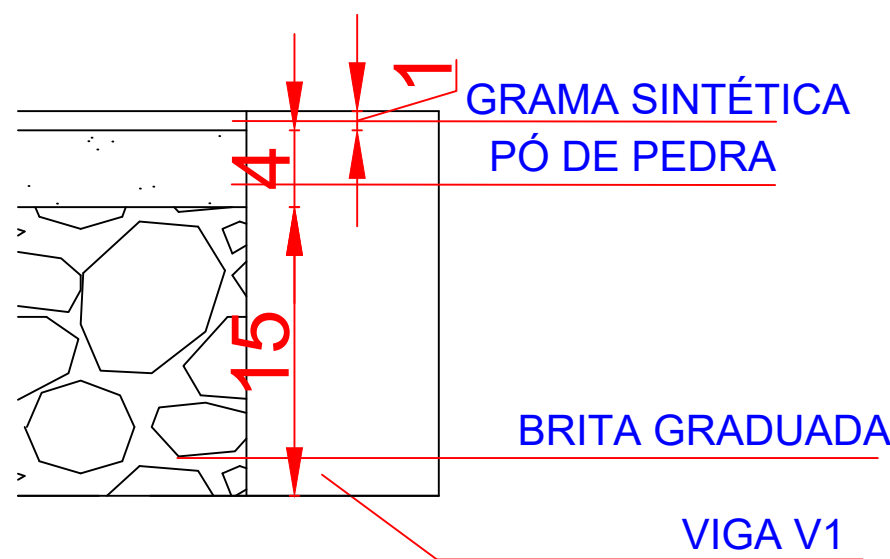


Detalhe Especificações
S/ Escala

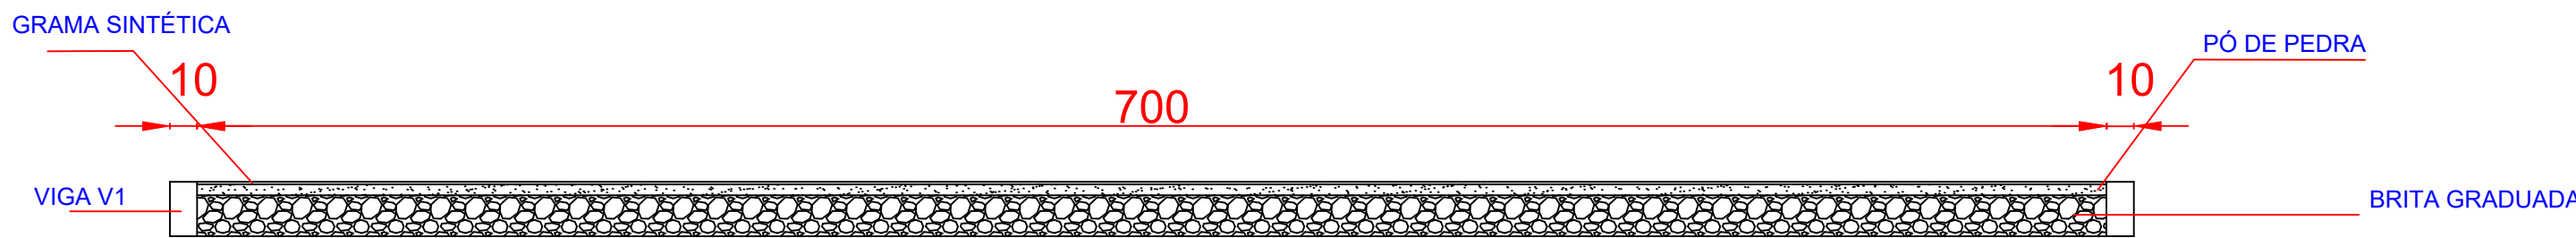

Detalhe em Corte AA Gramado Sintético
Escala 1/50

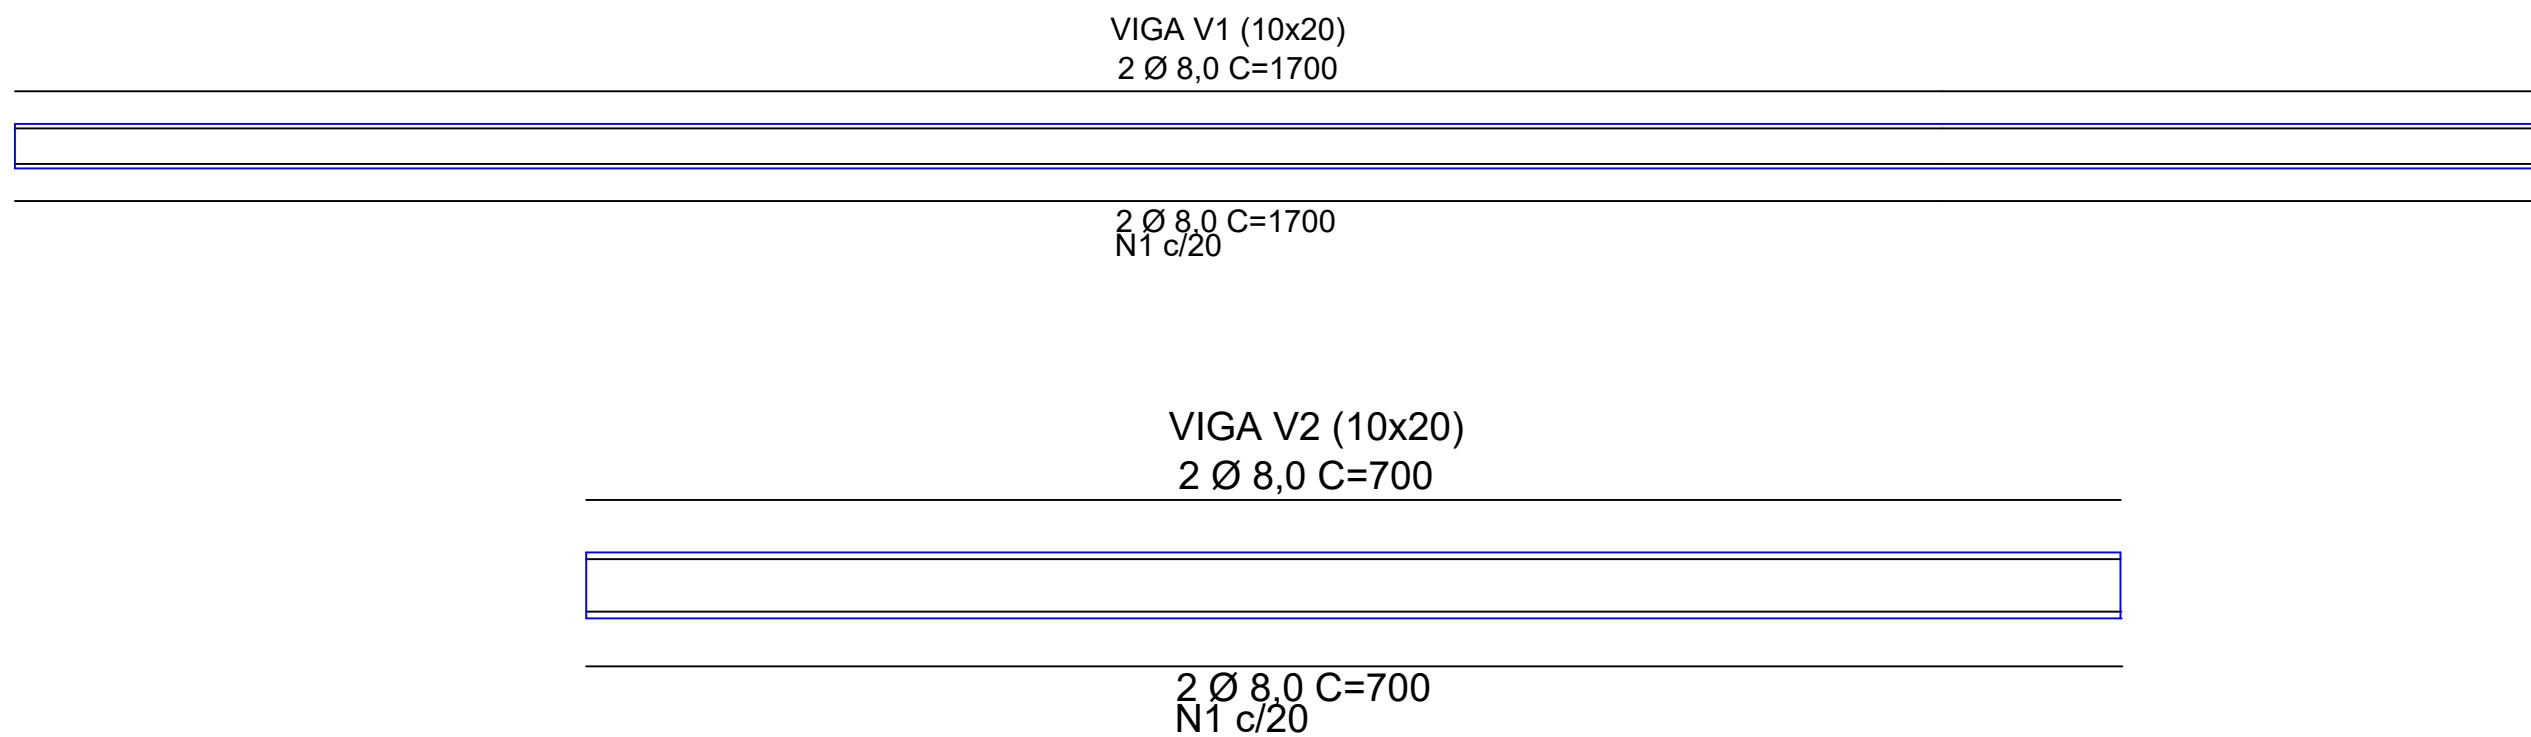

Detalhes Viga V1 e V2
S/ Escala

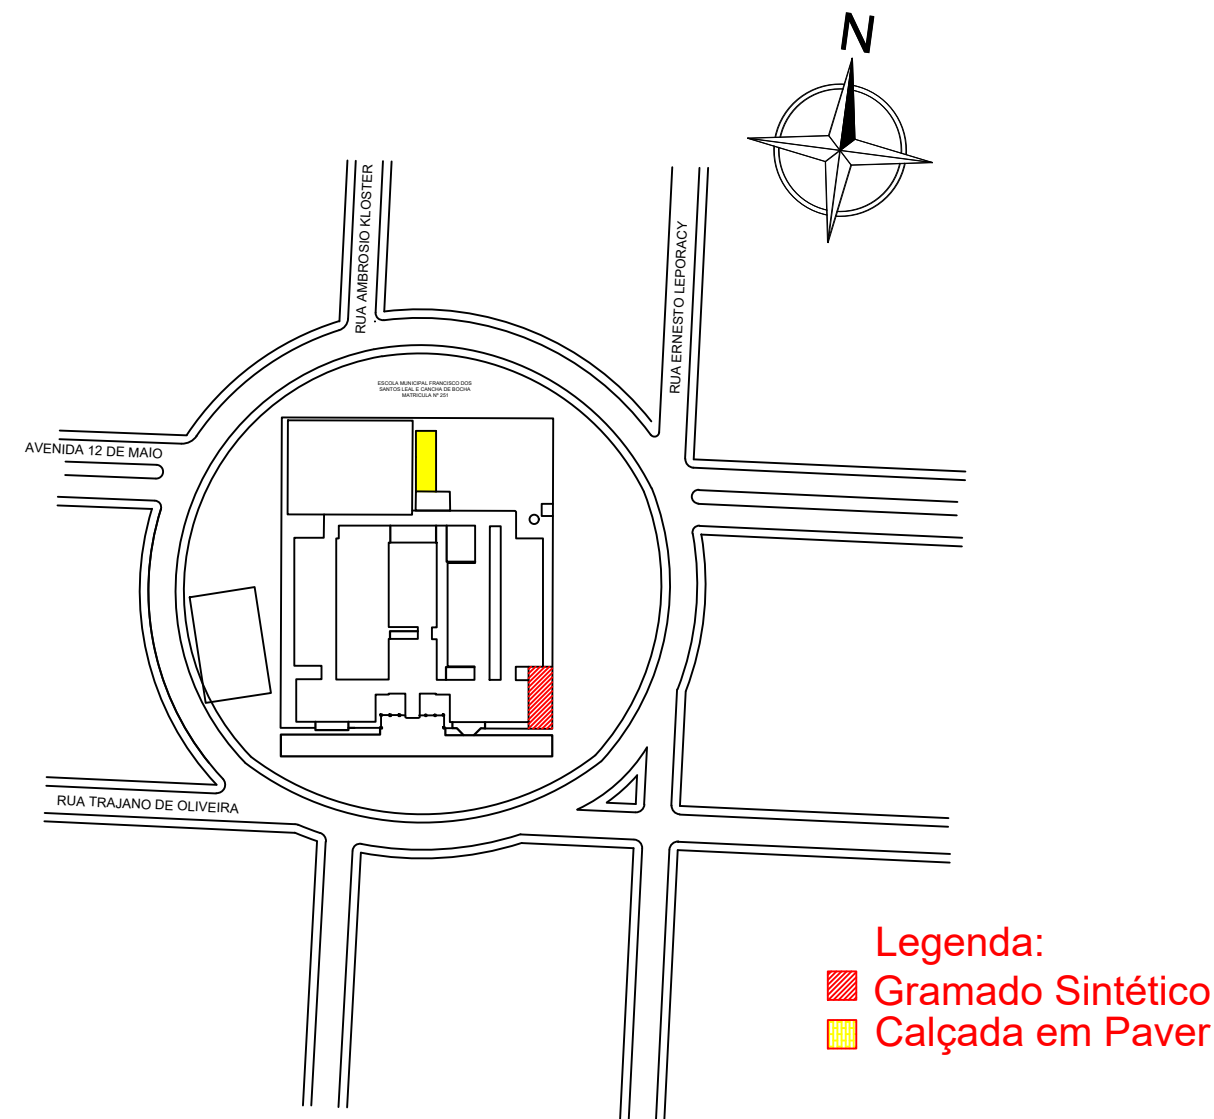

Situação
Escala 1/1000

APROVAÇÃO

CARIMBO DA PREFEITURA

QUADRO ESTATÍSTICO

ÁREA DO TERRENO	ÁREA CALÇADAS:
NÚMERO DE PAVIMENTOS – A CONSTRUIR:	ÁREA CONSTRUIDA:
TAXA DE PERMEABILIDADE DO SOLO:	ÁREA A CONSTRUIR
TAXA DE OCUPAÇÃO:	ÁREA A TOTAL
COEFICIENTE DE APROVEITAMENTO:	

controle:	setor:	quadra:	lote:	ZONA
-----------	--------	---------	-------	------

local: CANTAGALO	finalidade e endereço da obra: REFORMA ESCOLA FRANCISCO DOS SANTOS LEAL RUA TRAJANO DE OLIVEIRA, 375, JARDIM SANTANA CANTAGALO/PR	folha: 1/1
escala: INDICADA		
data: 12/2023	proprietário: PREFEITURA MUNICIPAL DE CANTAGALO CNPJ 78.279.981/0001-45	arquivo digital:
desenho: THIAGO		Última Atualização:

Conteúdo: SITUAÇÃO; GRAMADO SINTÉTICO EM PLANTA BAIXA; DETALHE EM CORTA AA GRAMADO SINTÉTICO; DETALHE ESPECIFICAÇÕES; DETALHES V1 E V2; CALÇADA PAVER PLANTA BAIXA;

Resp.p/ Projeto: Eng. Civil Thiago Piovesan CREA PR-184344/D	Resp.p/Fiscalização: Eng. Civil Thiago Piovesan CREA PR-184344/D
--	--

OS PROJETOS ESTÃO SENDO ENTREGUES DE ACORDO COM O ATO 3792/2019, LEGISLAÇÃO ESTADUAL E FEDERAL PERTINENTES, DECRETO Nº 5.296/2004 E SUAS ALTERAÇÕES, QUE TRATA SOBRE A ACESSIBILIDADE UNIVERSAL, NORMAS TÉCNICAS ABNT, CÓDIGO DE OBRAS DO MUNICÍPIO - LEI 7002/2009, BEM COMO SUAS ALTERAÇÕES. ESTAMOS CIENTES DAS PENALIDADES PREVISTAS NA MESMA, ESPECIALMENTE NO QUE TANGE A FALSAS INFORMAÇÕES, PROJETO EM DESACORDO COM AS SUAS DETERMINAÇÕES E A EXECUÇÃO DA OBRA, EM DISCONFORMIDADE COM O PROJETO APROVADO. É DE NOSSO CONHECIMENTO QUE A EXECUÇÃO DAS OBRAS LICENCIADAS SOFREU RIGOROSA AÇÃO FISCAL POR PARTE DO MUNICÍPIO E CREA/PR, NÃO SENDO EXPEDIDO O CERTIFICADO DE CONCLUSÃO DE OBRA ENQUANTO A CONSTRUÇÃO NÃO ESTIVER COMPLETAMENTE REGULARIZADA E QUITADA. OS DÉBITOS PROVENIENTES DAS MULTAS EVENTUALMENTE IMPOSTAS, ESTAMOS CIENTES QUE AS CONSTRUÇÕES EXECUTADAS EM DESACORDO COM A LEGISLAÇÃO SERÃO DEMOLIDAS REINICIANDO O MUNICÍPIO DE QUALQUER ÔNUS.