



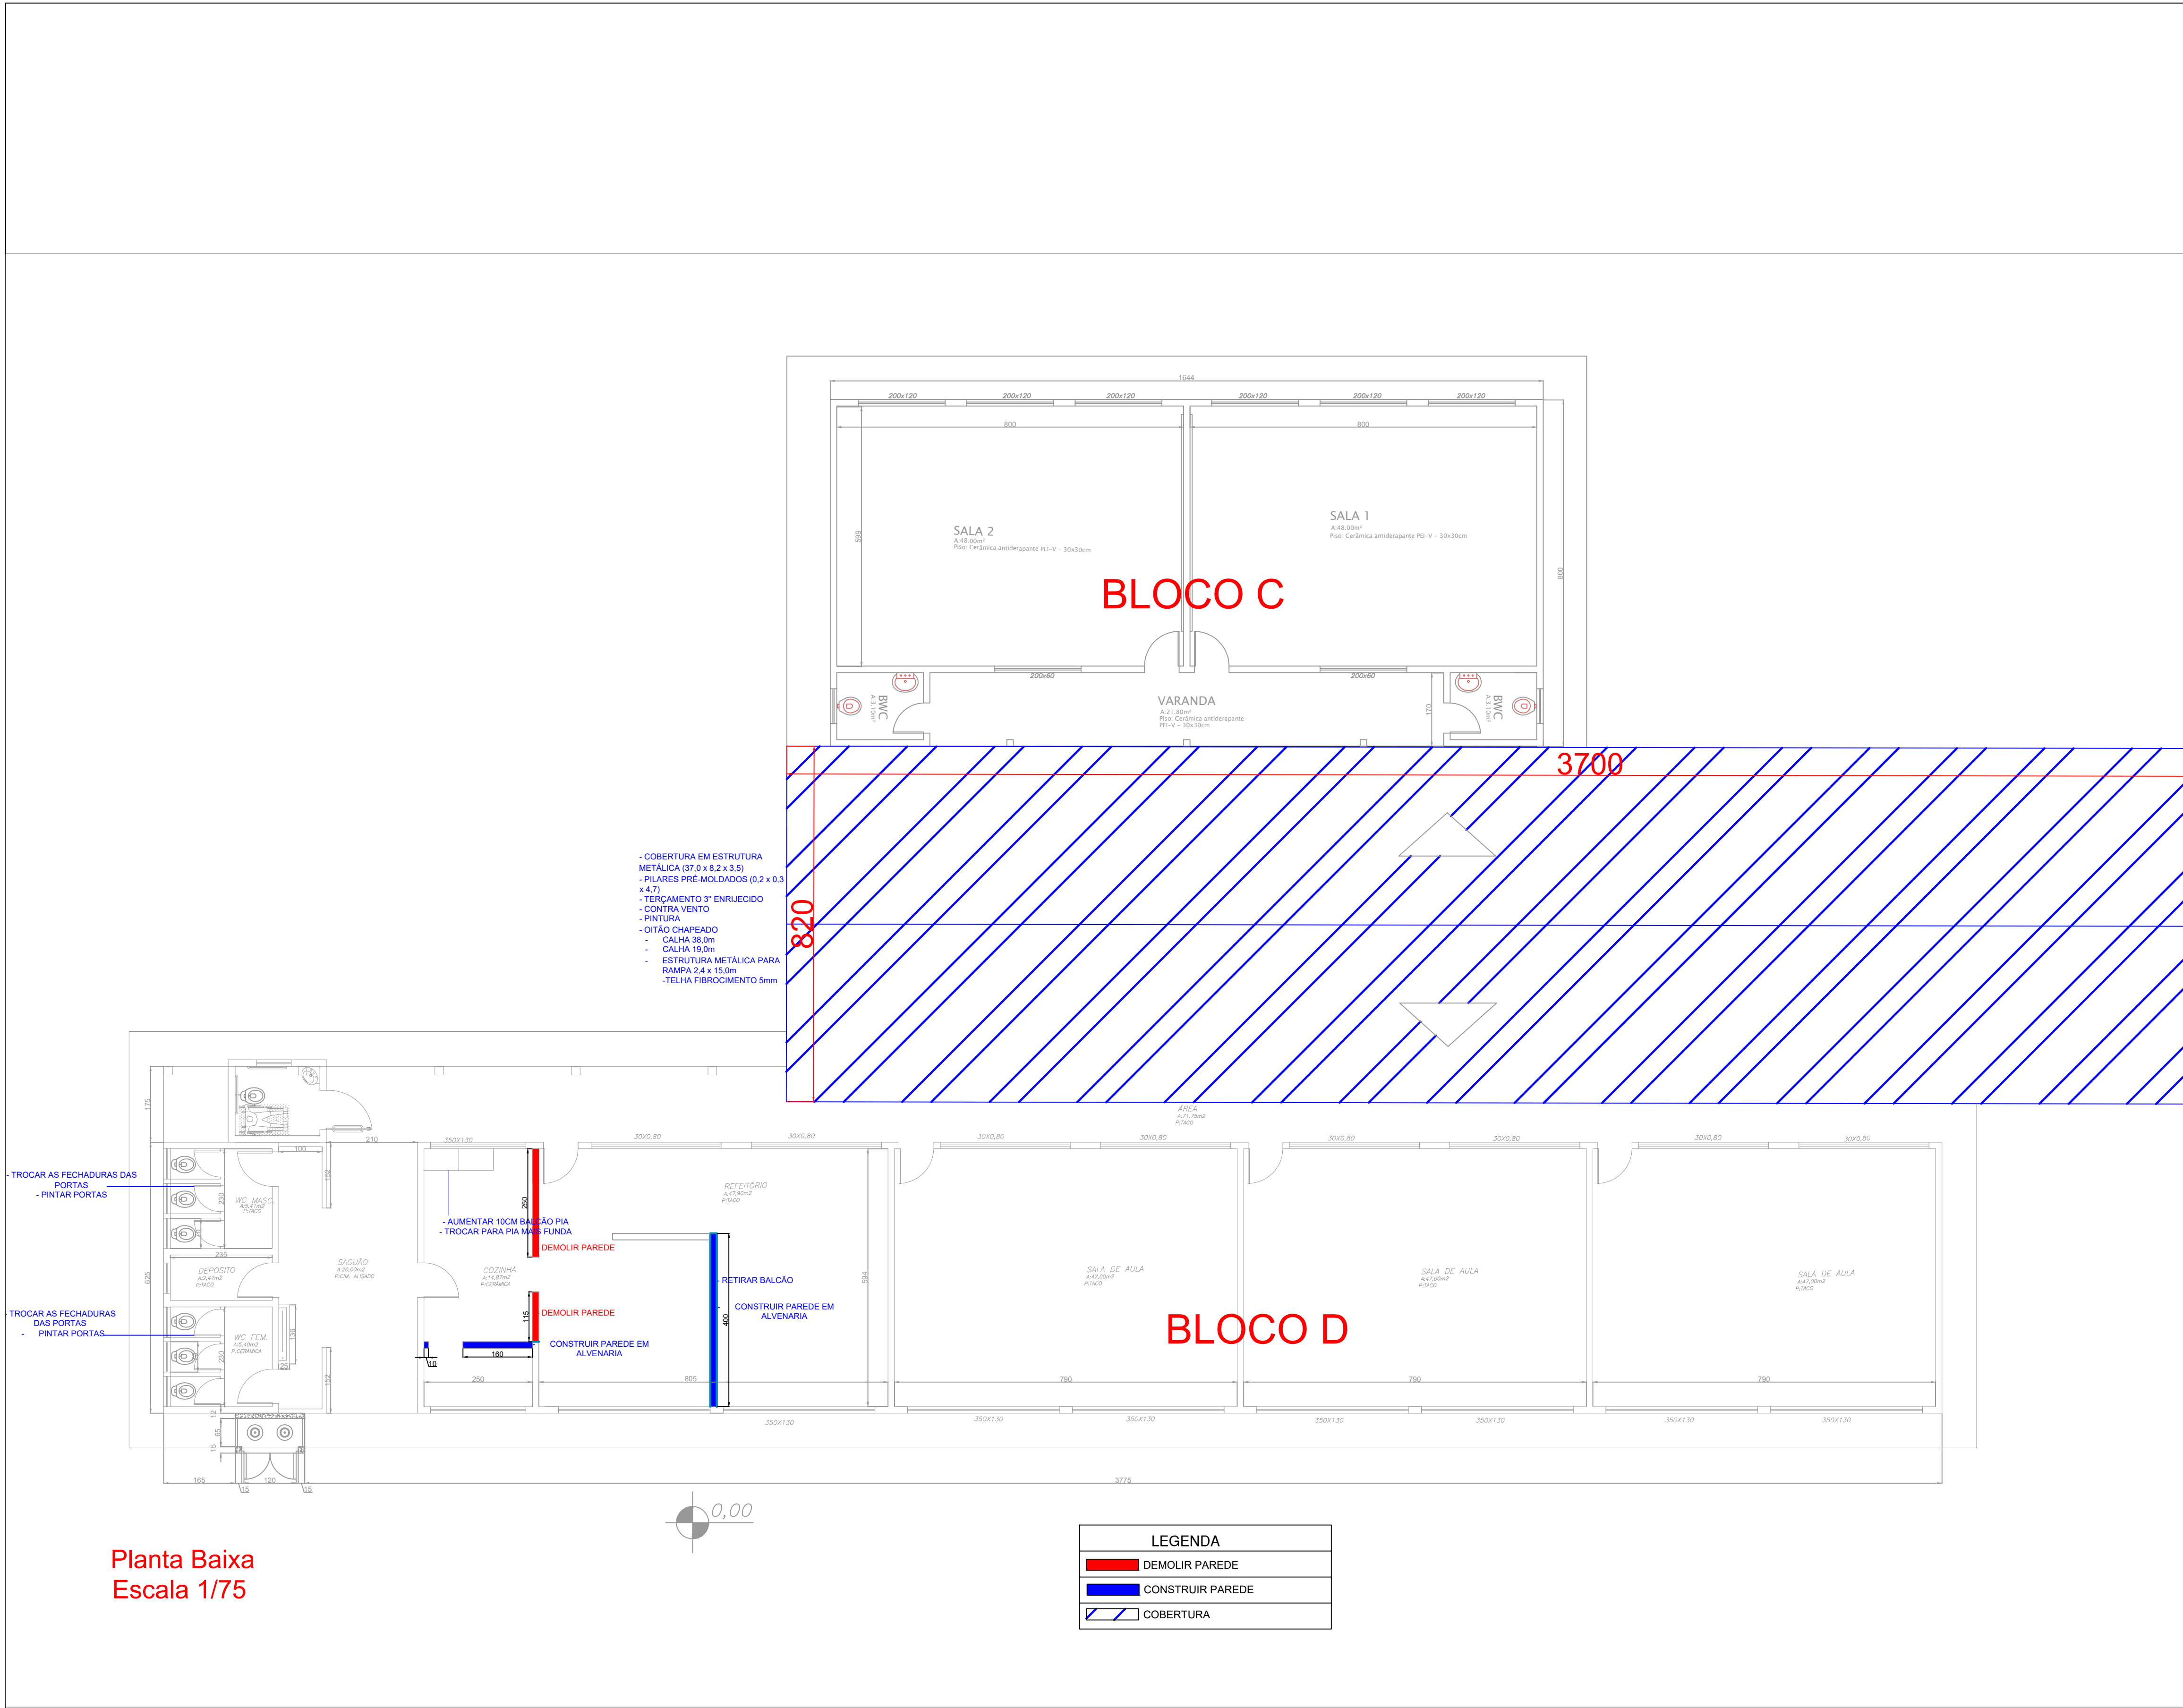

Planta Baixa  
Escala 1/75

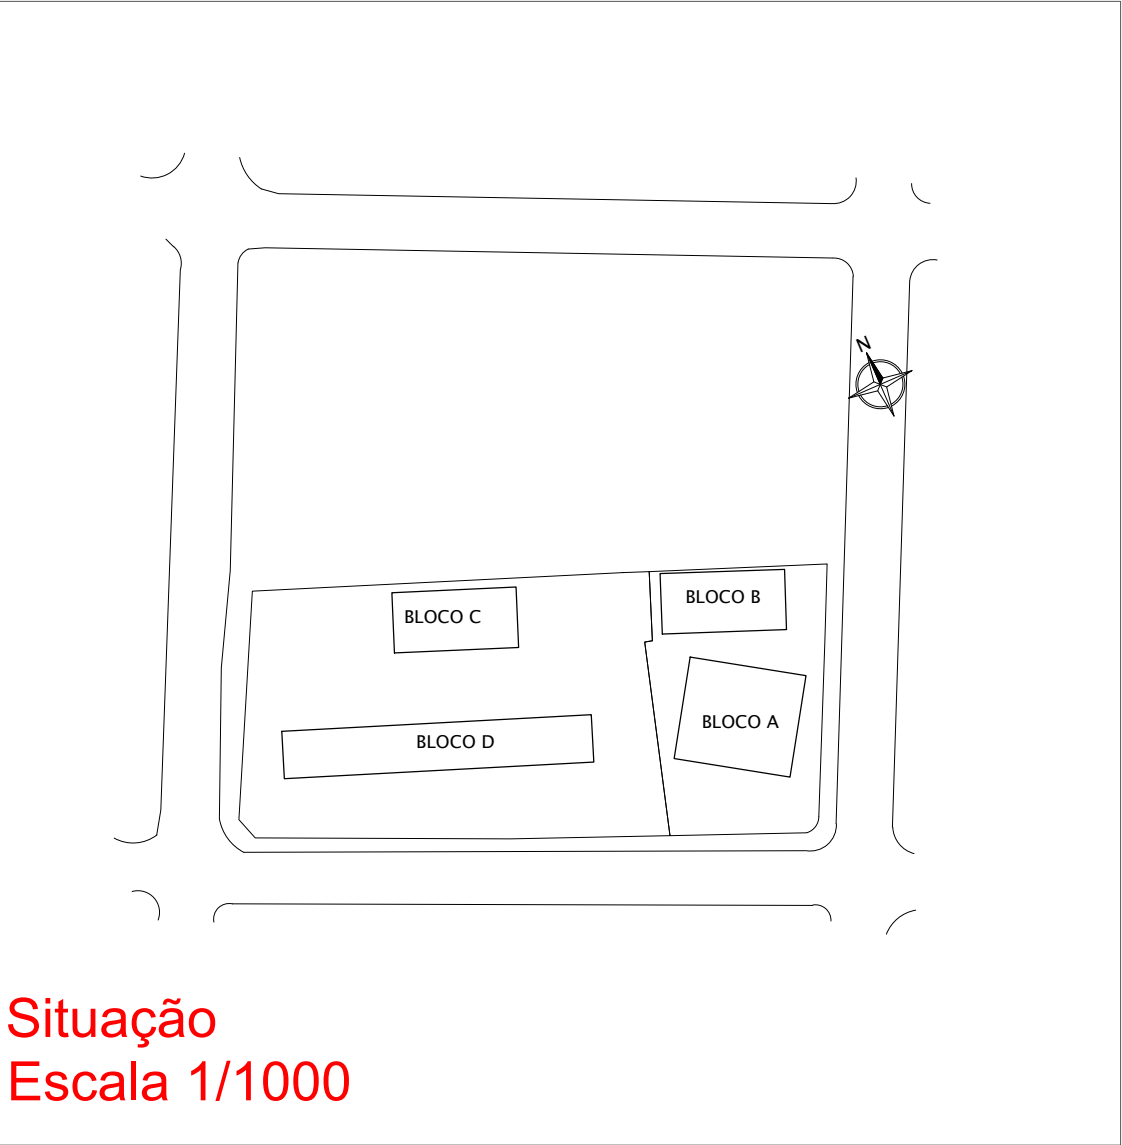

Situação  
Escala 1/1000

|                                                |                                                              |                                                |       |                     |
|------------------------------------------------|--------------------------------------------------------------|------------------------------------------------|-------|---------------------|
| APROVAÇÃO                                      |                                                              |                                                |       |                     |
| CARIMBO DA PREFEITURA                          |                                                              |                                                |       |                     |
| QUADRO ESTATÍSTICO                             |                                                              |                                                |       |                     |
| ÁREA DO TERRENO                                |                                                              | ÁREA CALÇADOS:                                 |       |                     |
| NUMERO DE PAVIMENTOS – A CONSTRUIR:            |                                                              | ÁREA CONSTRUIDA:                               |       |                     |
| TAXA DE PERMEABILIDADE DO SOLO:                |                                                              | ÁREA A CONSTRUIR                               |       |                     |
| TAXA DE OCUPAÇÃO:                              |                                                              | ÁREA A TOTAL                                   |       |                     |
| COEFICIENTE DE APROVEITAMENTO:                 |                                                              |                                                |       |                     |
| controle:                                      | setor:                                                       | quadra:                                        | lote: | ZONA                |
| local:                                         | finalidade e endereço da obra:                               |                                                |       | folha:              |
| CANTAGALO<br>Bairro                            | REFORMA ESCOLA CASTRO ALVES                                  |                                                |       | 1/1                 |
| escala:                                        | PROJETO DE REFORMA                                           |                                                |       |                     |
| INDICADA                                       | RUAS GOIAS SN, VILA CAÇULA<br>CANTAGALO/PR                   |                                                |       |                     |
| data:                                          | proprietário:                                                |                                                |       | arquivo digital:    |
| 02/2024                                        | PREFEITURA MUNICIPAL DE CANTAGALO<br>CNPJ 78.279.981/0001-45 |                                                |       | Ultima Atualização: |
| desenho:                                       |                                                              |                                                |       |                     |
| Conteúdo: PLANTA BAIXA; SITUAÇÃO; LEGENDA;     |                                                              |                                                |       |                     |
| Resp.p/ Projeto:                               |                                                              | Resp.p/ Fiscalização:                          |       |                     |
| Eng. Civil Thiago Piovesan<br>CREA PR-184344/D |                                                              | Eng. Civil Thiago Piovesan<br>CREA PR-184344/D |       |                     |

OS PROJETOS ESTÃO SENDO ENTREGUES DE ACORDO COM O ATO 3792/2019 CREA/PR, LEGISLAÇÕES ESTADUAIS E FEDERAIS PERTINENTES, DECRETO Nº 5.296/2004 E SUAS ALTERAÇÕES, QUE TRATA SOBRE A ACESSIBILIDADE UNIVERSAL, NORMAS TÉCNICAS ABNT, CÓDIGO DE OBRAS DO MUNICÍPIO - LEI 7205/2009, SEM COMO SUAS ALTERAÇÕES. ESTAMOS CIENTES DAS PENALIDADES PREVISTAS NA MESMA, ESPECIALMENTE NO QUE TANGE A FALSA INFORMAÇÃO, PROJETO EM DESACORDO COM AS SUAS DETERMINAÇÕES E A EXECUÇÃO DA OBRA, EM DISCONFORMIDADE COM O PROJETO APROVADO. E DE NOSSO CONHECIMENTO QUE A EXECUÇÃO DAS OBRAS LICENCIADAS SOFREIRA RIGOROSA AÇÃO FISCAL POR PARTE DO MUNICÍPIO E CREA/PR, NÃO SENDO EXPEDIDO O CERTIFICADO DE CONCLUSÃO DE OBRA ENQUANTO A CONSTRUÇÃO NÃO ESTIVER COMPLETAMENTE REGULADORA E QUITADA OS DEBITOS PROVENIENTE DAS MULTAS EVENTUALMENTE IMPOSTAS, ESTAMOS CIENTES QUE AS CONSTRUÇÕES EXECUTADAS EM DESACORDO COM A LEGISLAÇÃO SERÃO DEMOLIDAS BENTANDO O MUNICÍPIO DE QUALQUER ÔNUS.