



AMPLIAÇÃO

Área: 650,00 m²
nível: 0,00 m

Planta Arquitetônica
Pavimento térreo
Escala: 1:75

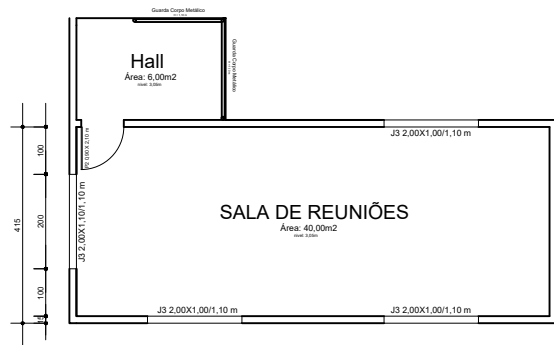

Planta Arquitetônica
2º pavimento
Escala: 1:50

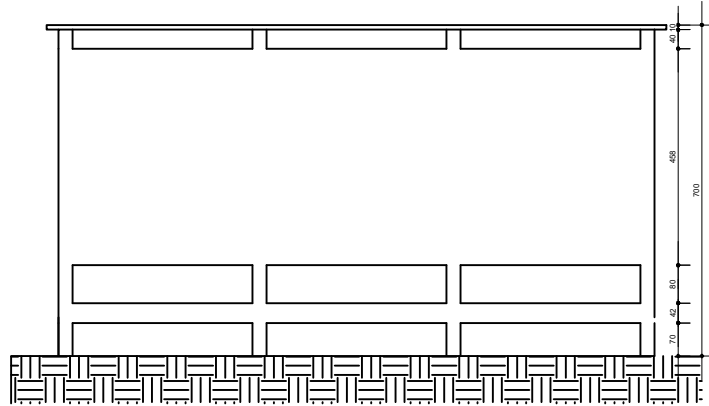

Detalhamento churrasqueira
Escala: 1:50

Espaço reservado para carimbos e observações:			
Projeto Ampliação Ginásio Linha Fátima - Etapa 02			
Prefeitura Municipal de Tunápolis			
Endereço:	Área total do Projeto:		
Sede Linha Fátima, Tunápolis, SC	660,71m ²		
Projeto:	Item:		
Arquitetônico	Planta Baixa		
Escala:	Desenho:	Data:	Prancha:
Indicada	Leonardo	18/03/2026	
Responsável Técnico:			1
Leonardo I. Massing Moreira Engenheiro Civil - CREA-SC 140.221-0			