




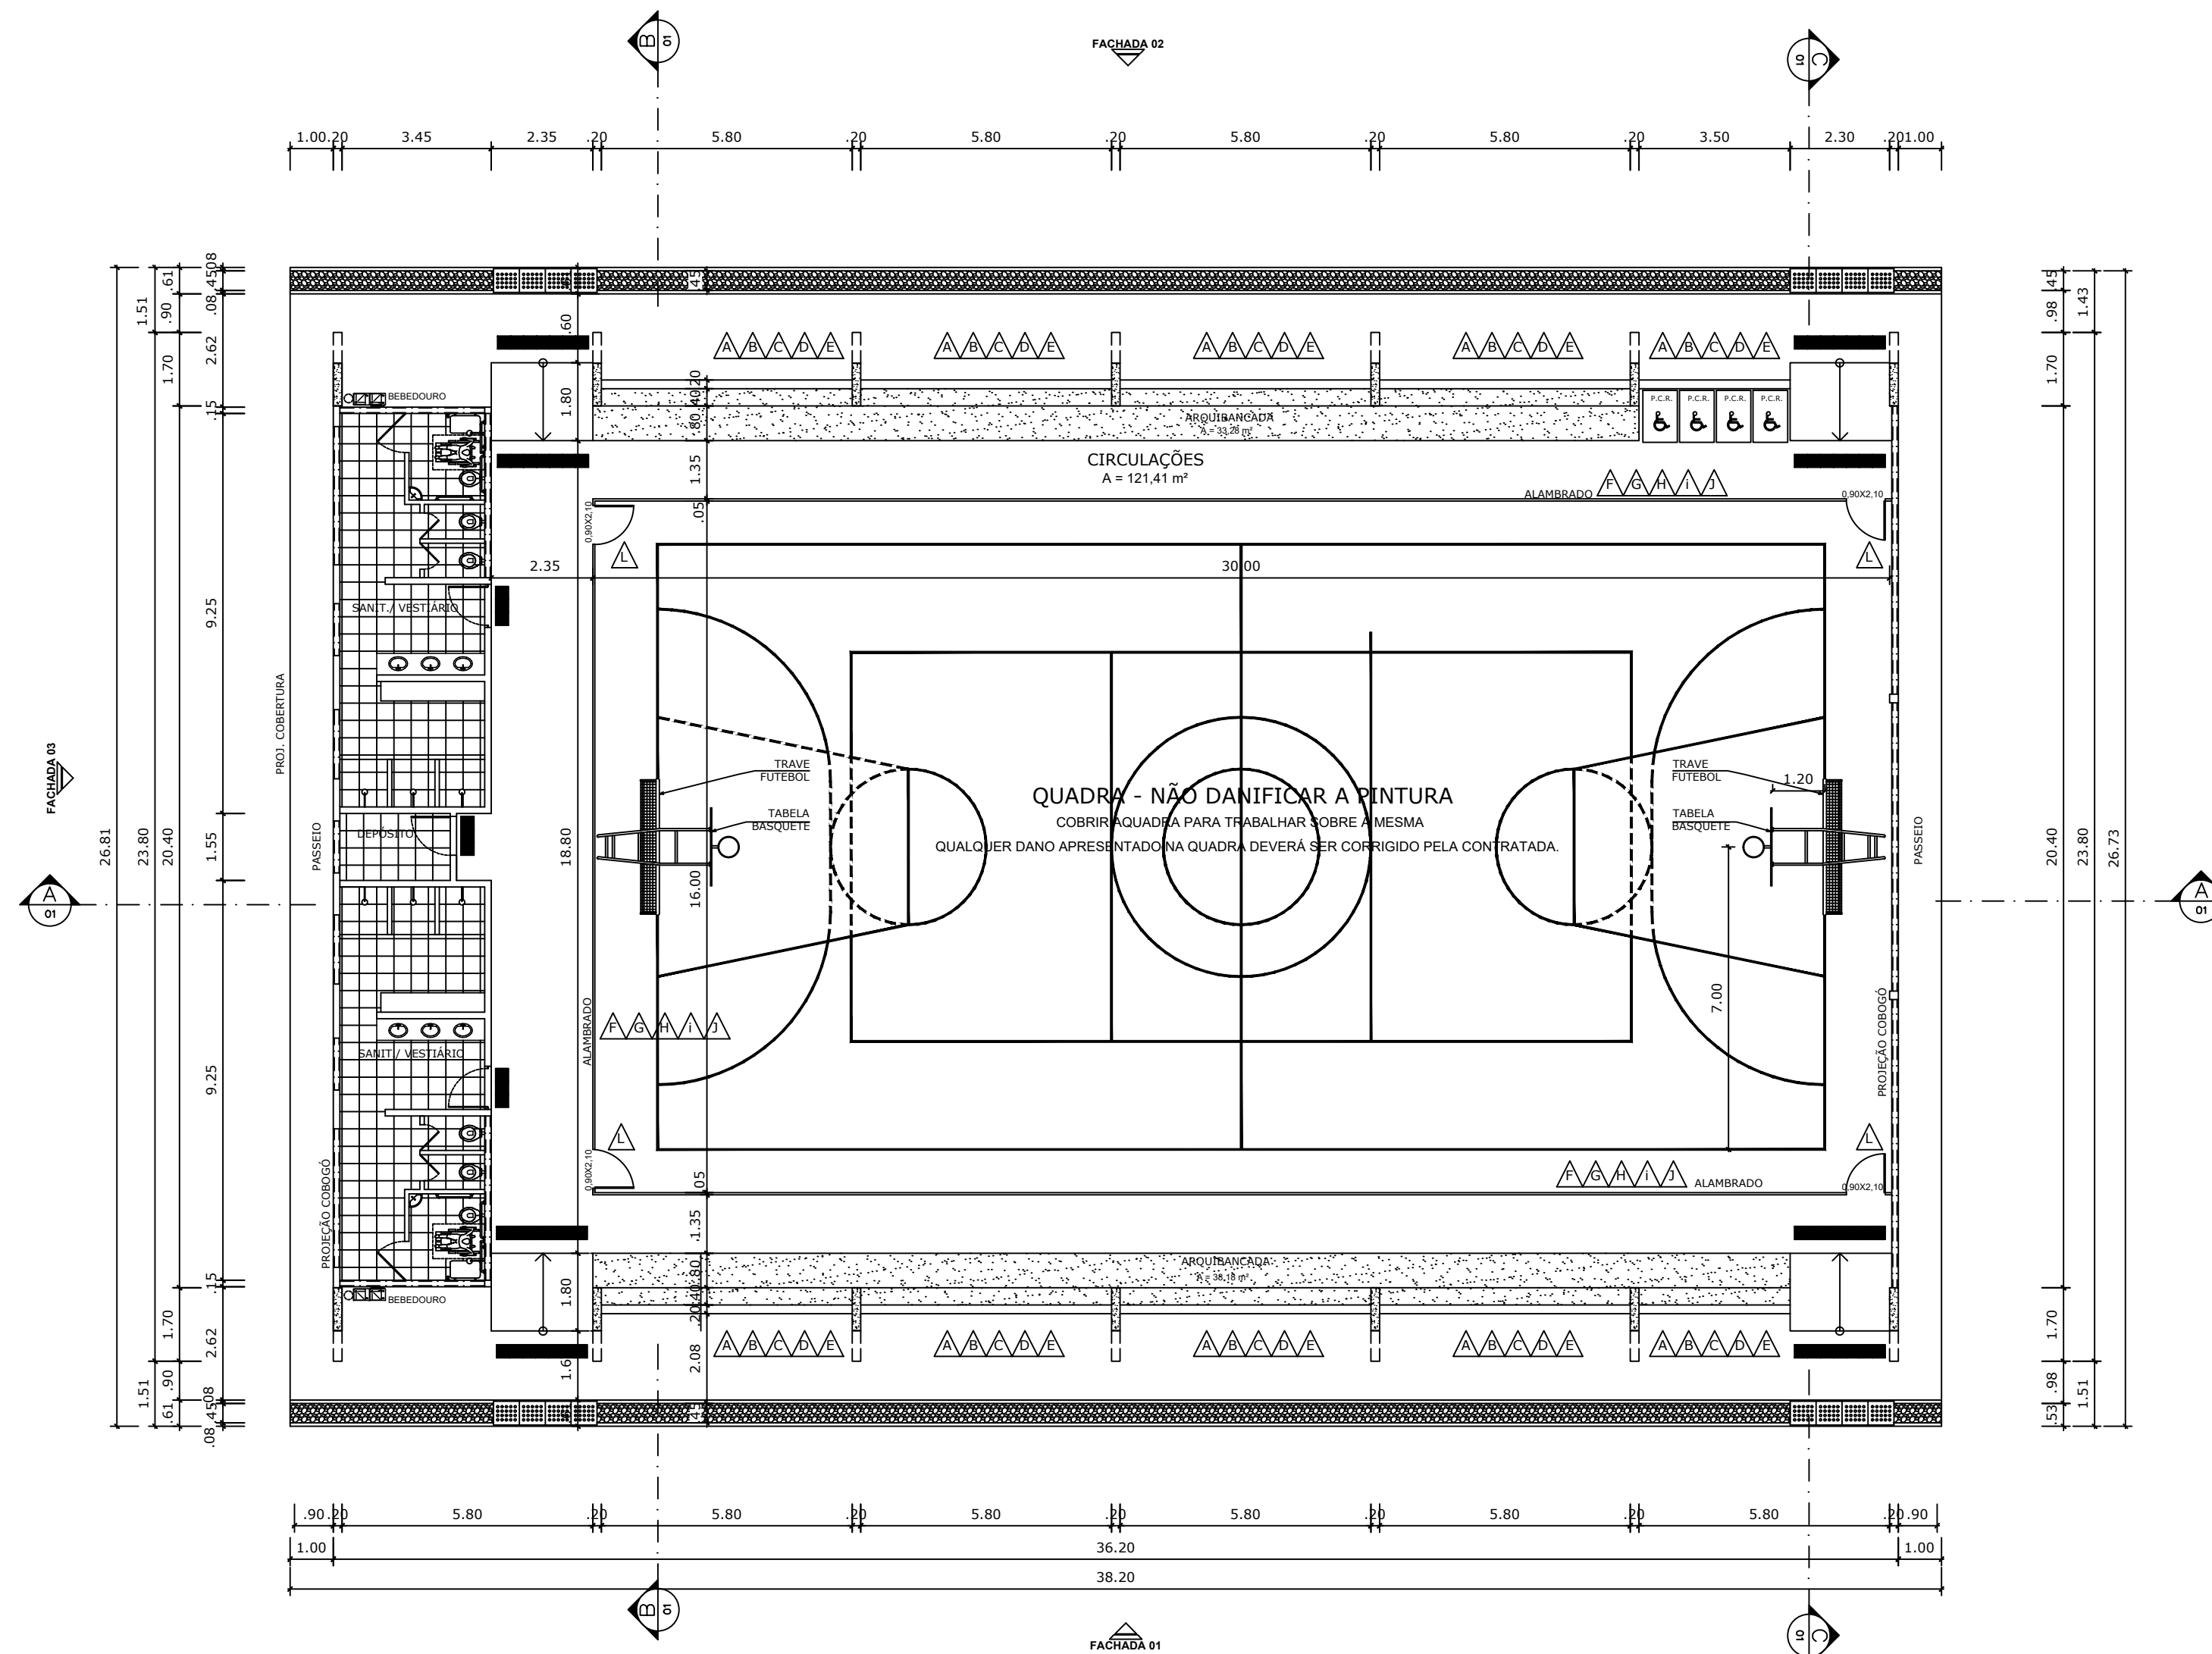


PLANTA BAIXA
ESCALA 1:125

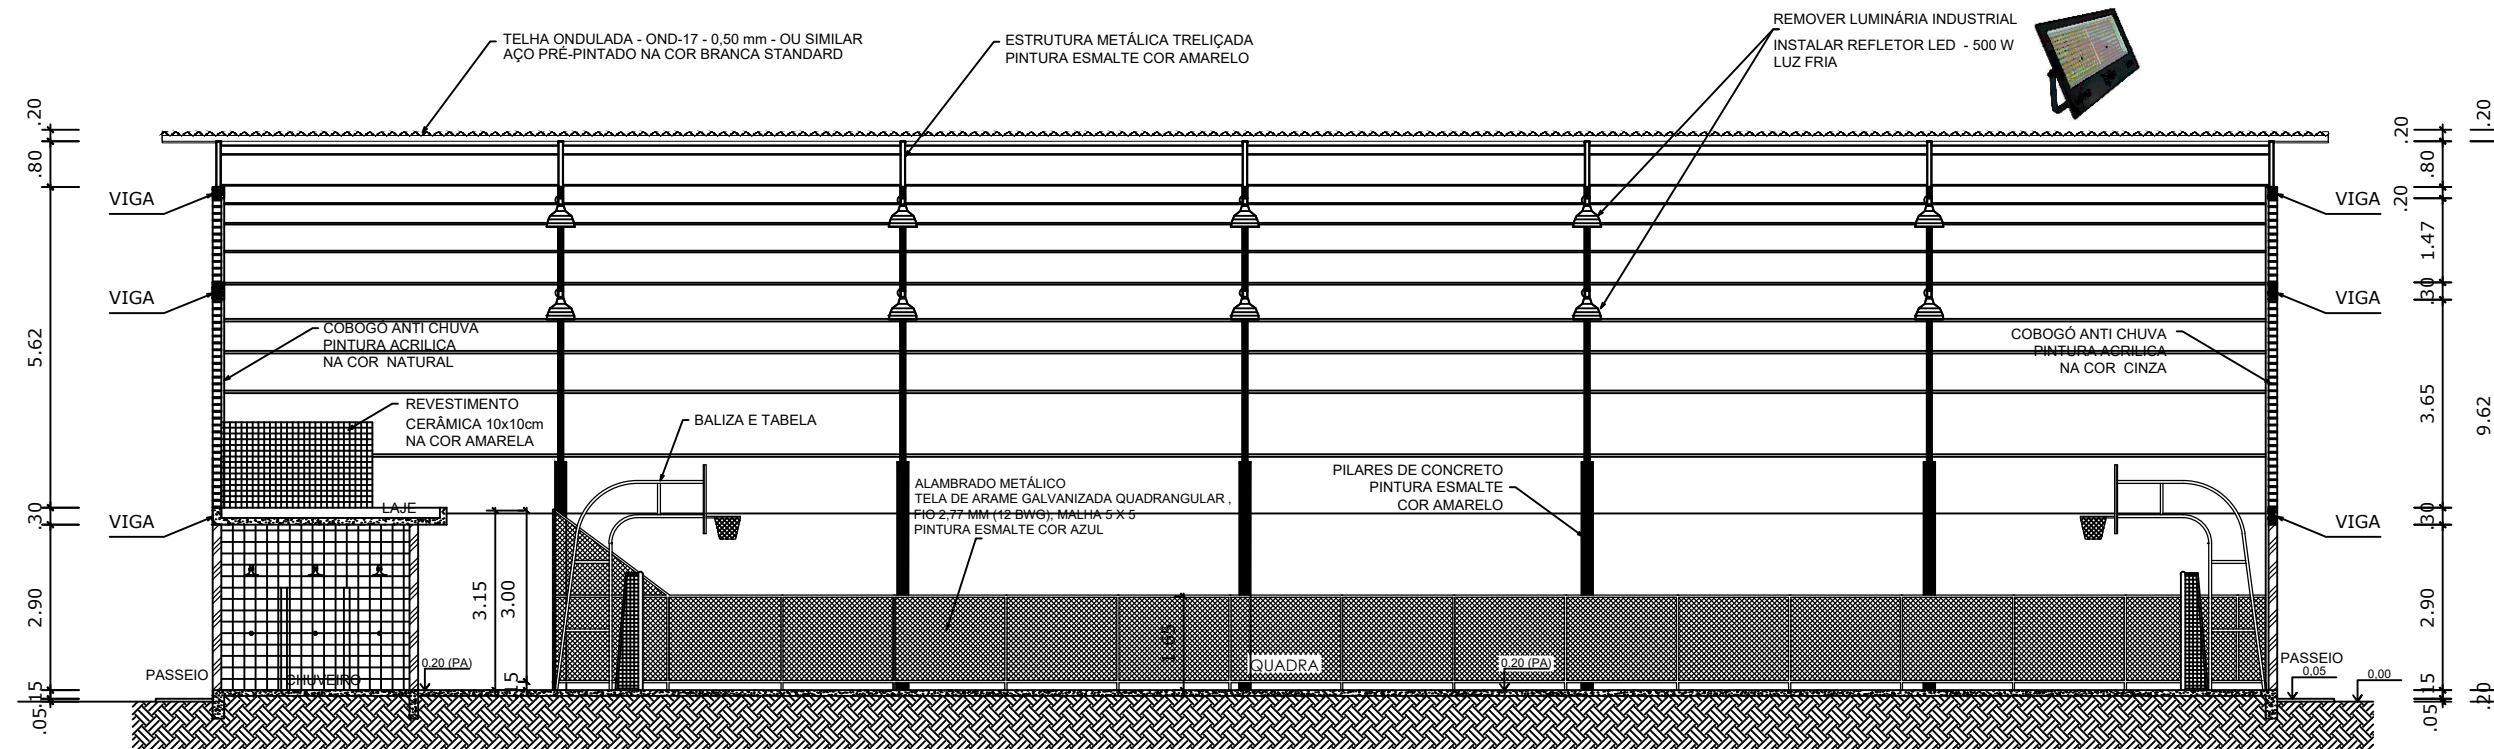

CORTE AA
ESCALA 1:125

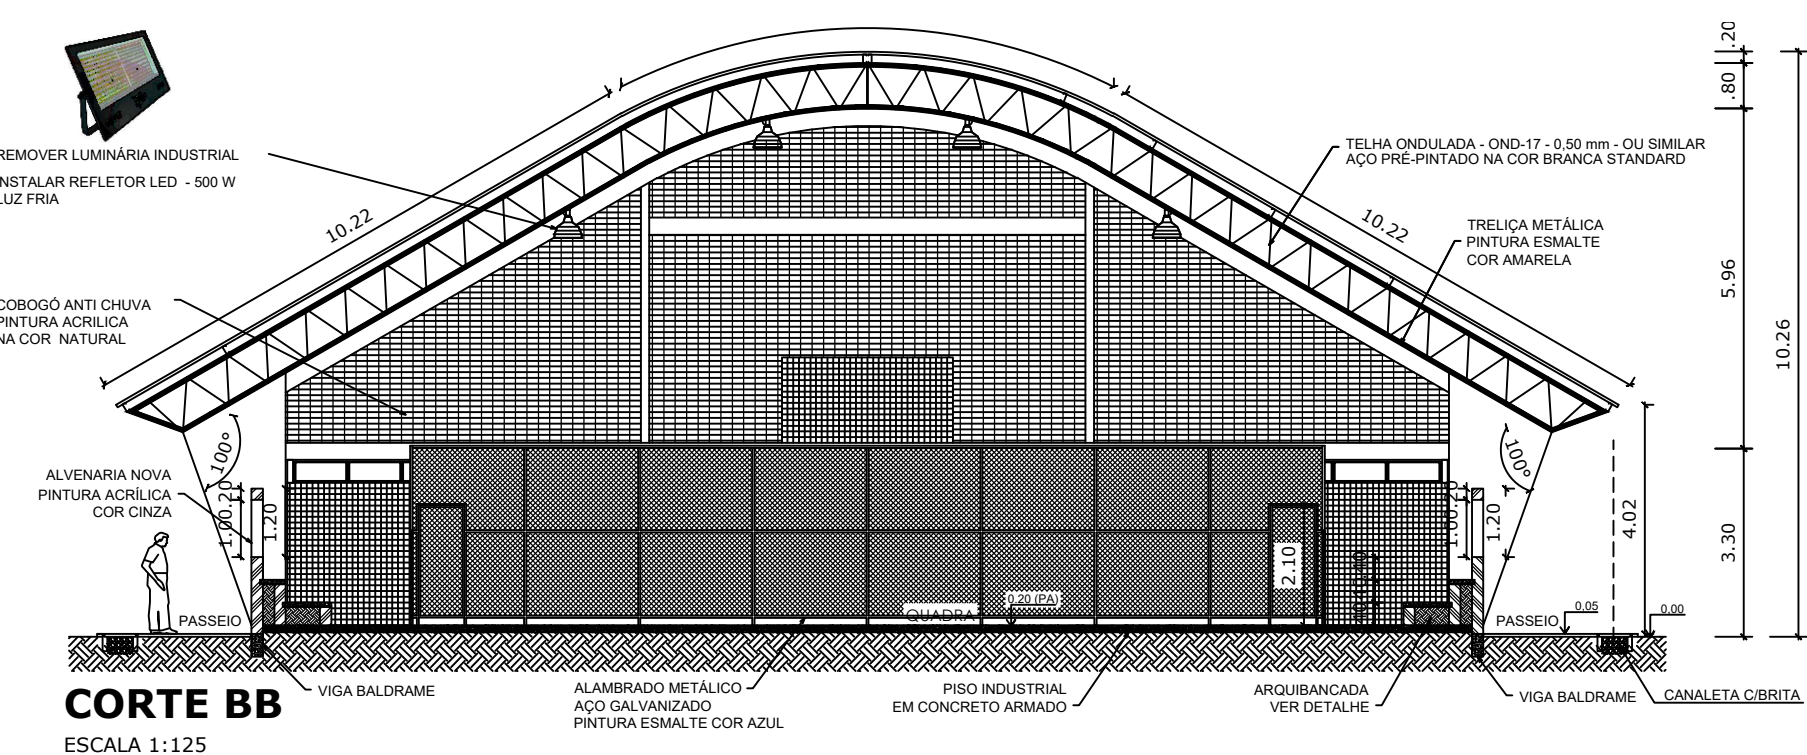


CORTE BB
ESCALA 1:125

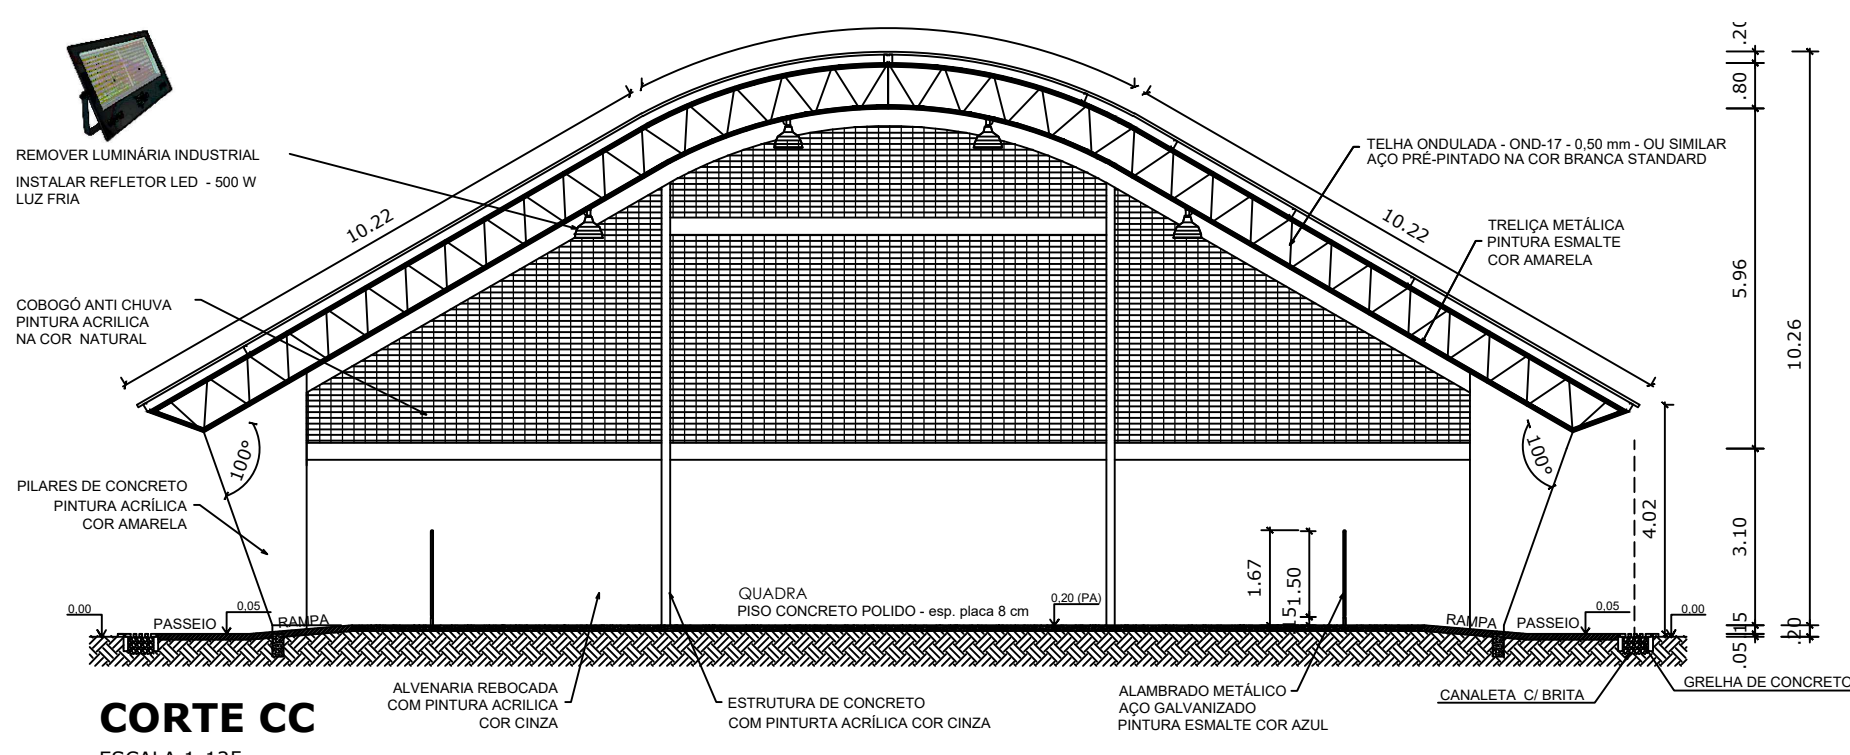


CORTE CC
ESCALA 1:125

LEGENDA	
▲	ELEVAR A ALVENARIA EXISTENTE EM 1 METRO DE ALURA TOTALIZANDO 2,30 METROS DE ALURA.
▲	EXECUTAR CHAPISCO NO LADO INTERNO E EXTERNO DA PAREDE.
▲	EXECUTAR MASSA ÚNICA NO LADO INTERNO E EXTERNO DA PAREDE.
▲	EXECUTAR SELADOR ACABADO NO LADO INTERNO E EXTERNO DA PAREDE.
▲	EXECUTAR PINTURA ACRÍLICA NO LADO INTERNO E EXTERNO DA PAREDE.
▲	REMOVER TELA EXISTENTE.
▲	EXECUTAR LACAMENTO DA ESTRUTURA DO ALAMBRADO.
▲	APLICAR PINTURA ACRÍLICA CORCOSA NA ESTRUTURA DO ALAMBRADO.
▲	APLICAR PINTURA ESMALTE NA ESTRUTURA DO ALAMBRADO.
▲	REALAR A NOVA TELA DO ALAMBRADO, TELA DE ARAME GALVANIZADA QUADRANGULAR, FIO 2,37 MM (12 BRIN), MALHA 5 X 5, PINTURA ESMALTE COR AZUL.
▲	QUADRA POLIESPORTIVA.
▲	QUADRA POLIESPORTIVA.

QUADRO DE ÁREAS	
ÁREA COBERTURA:	980,40 m²
ÁREA CONSTRUIDA:	785,00 m²
ÁREAS CORRELAÇÕES	
BLOCO	300,00 m²
QUADRA POLIESPORTIVA	480,00 m²
ARQUIBANCADAS	71,46 m²
VESTIÁRIOS	24,27 m²
CIRCULAÇÕES	124,67 m²
TOTAL ÁREA	785,00 m²

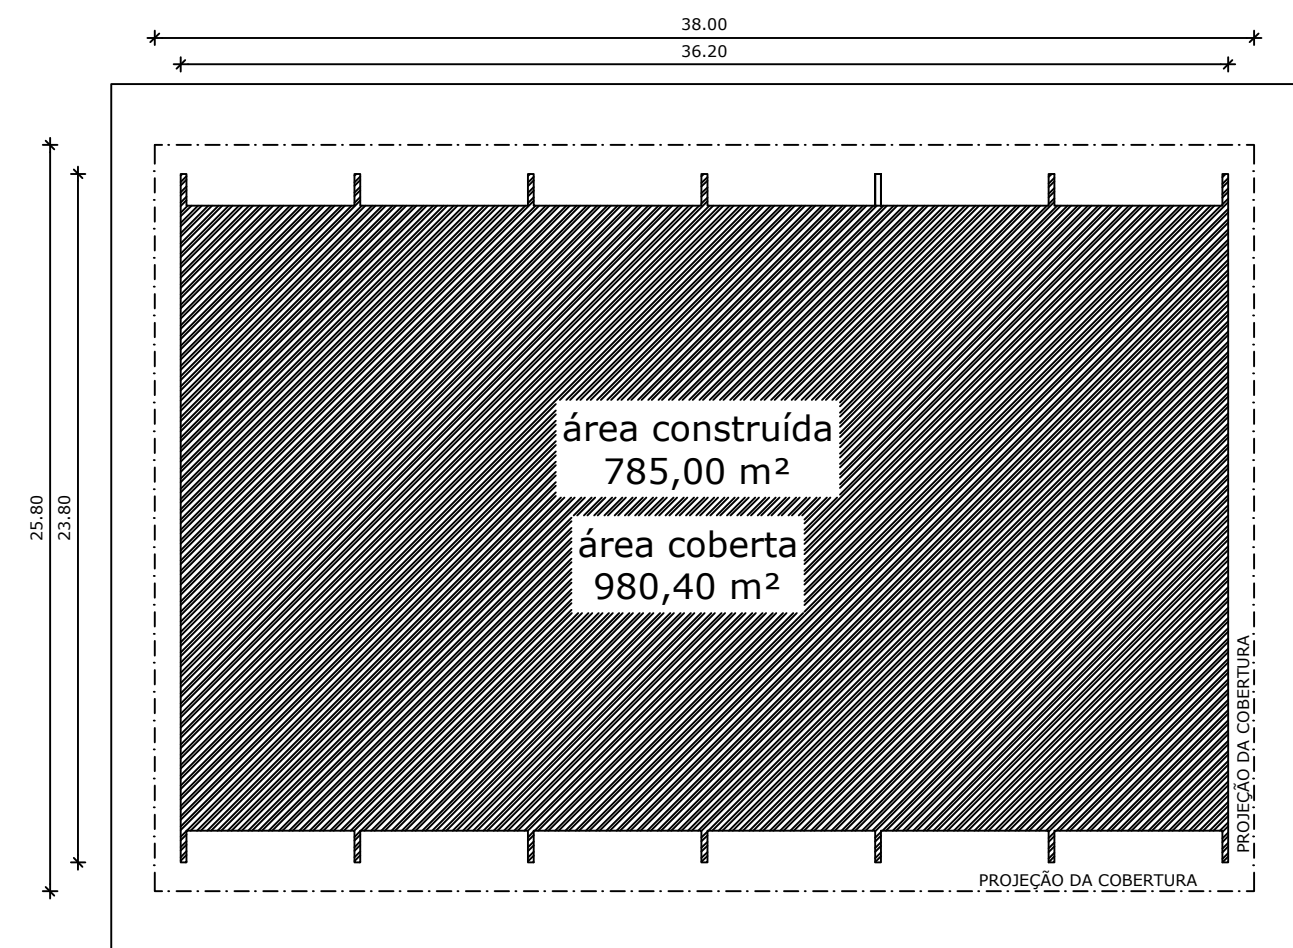

IMPLANTAÇÃO - Escala 1/250

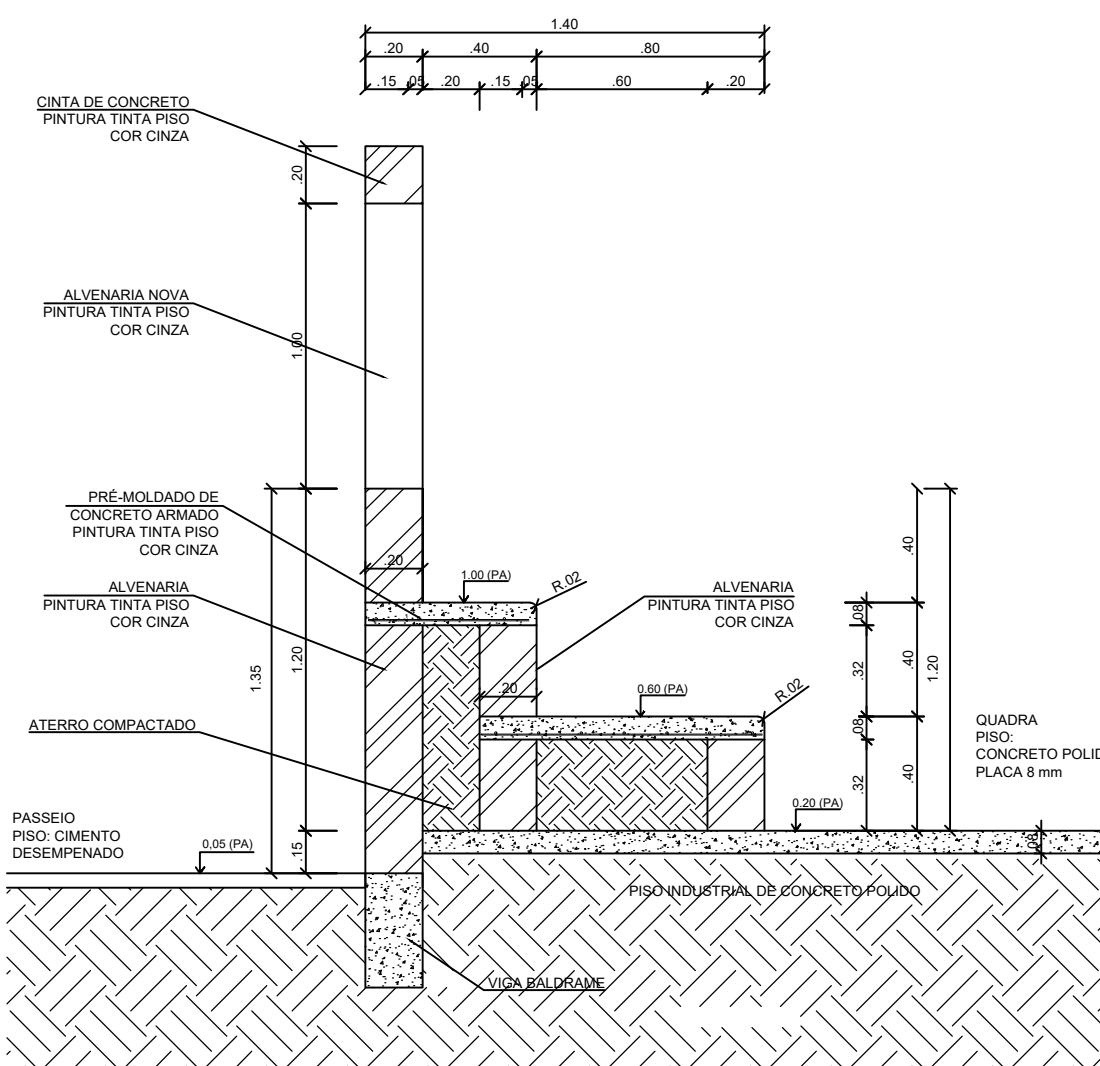

DETALHE DA ARQUIBANCADA
ESCALA 1:25

ENGEPROSUL ENGENHARIA LTDA
CNPJ: 51.296.229/0001-56
FORQUILHINHA | SC
CREA/SC: 225308-7

RESPONSÁVEL TÉCNICO
JONATAN CARDOSO DE OLIVEIRA - CREA/SC: 143410-3

PROJETO ARQUITETÔNICO DE REFORMA

GOVERNO MUNICIPAL DE TUNÁPOLIS
SECRETARIA DE EDUCAÇÃO

OBRA:
EDIFICAÇÃO ESCOLAR
Ginásio Amarelo

LOCAL:
Rua João Castilho, S/N Centro - Tunápolis - SC

PROPRIETÁRIO:
GOVERNO MUNICIPAL DE TUNÁPOLIS - CNPJ 78.486.198.0001/52

DISCRIMINAÇÃO:
PLANTA BAIXA, CORTE AA', CORTE BB', CORTE CC',
DETALHE DA ARQUIBANCADA, QUADRO DE ÁREAS,
LEGENDA E IMPLANTAÇÃO.

RESPONSÁVEL TÉCNICO PROJETO: PROPRIETÁRIO

JONATAN CARDOSO DE OLIVEIRA
Engenheiro Civil - CREA/SC 143410-3
Fone: 51 92007-1762 / 51 99558-8739

GOVERNO MUNICIPAL DE TUNÁPOLIS
CNPJ 78.486.198.0001/52

ESCALA:
INDICADA

PRANCHAS:
01/02