



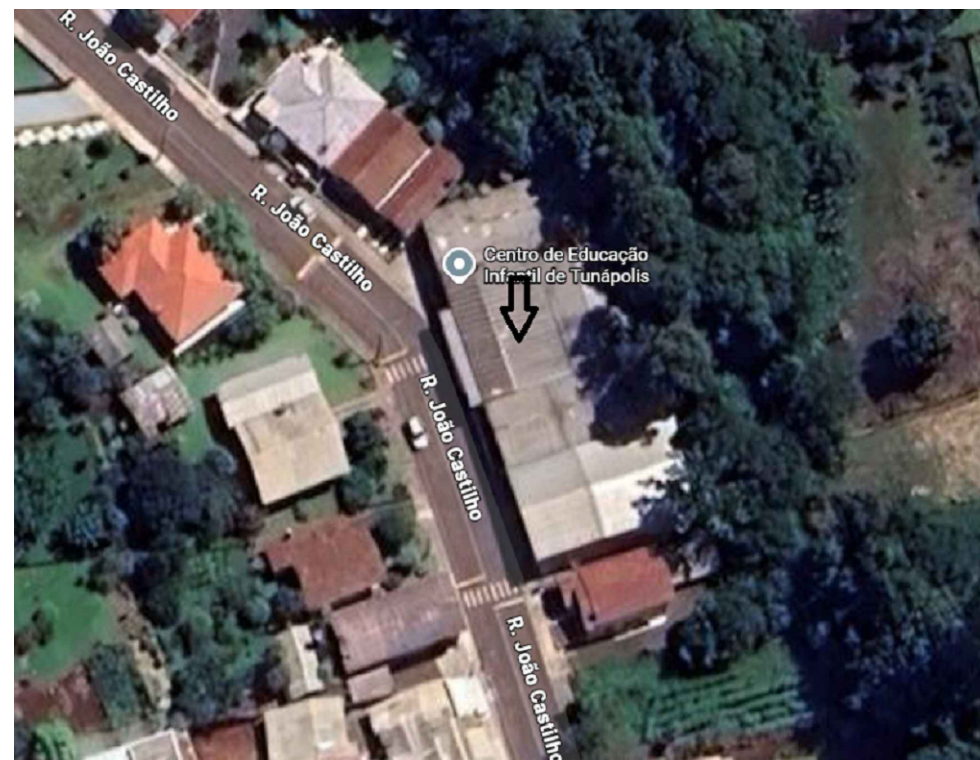

IMPLANTAÇÃO


ESCALA 1:500

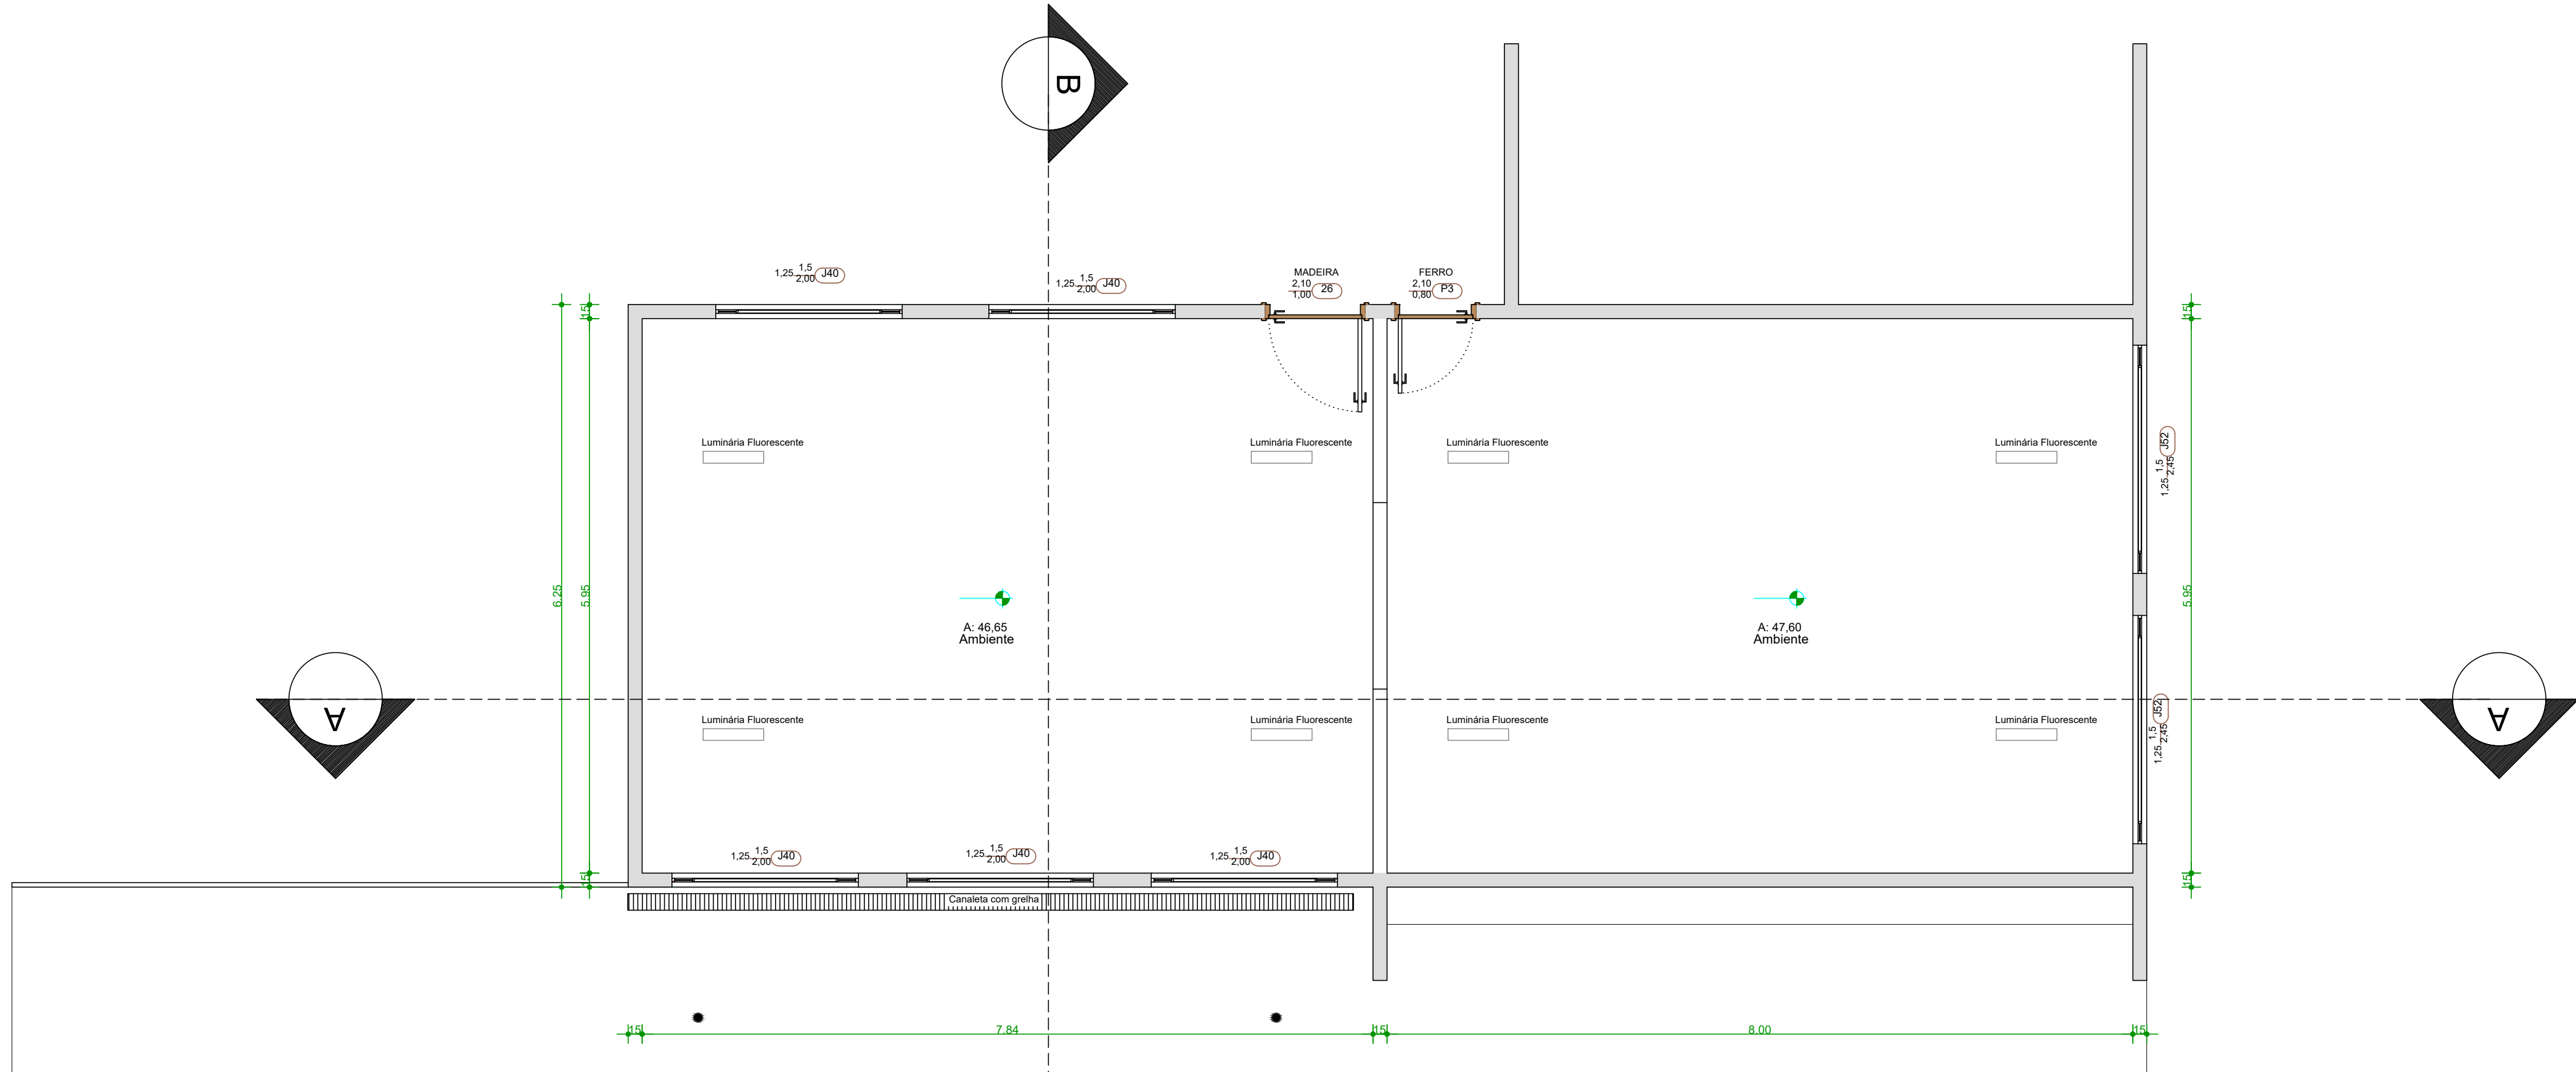


PLANTA BAIXA - SITUAÇÃO ATUAL

ESCALA 1:50

CORTE AA

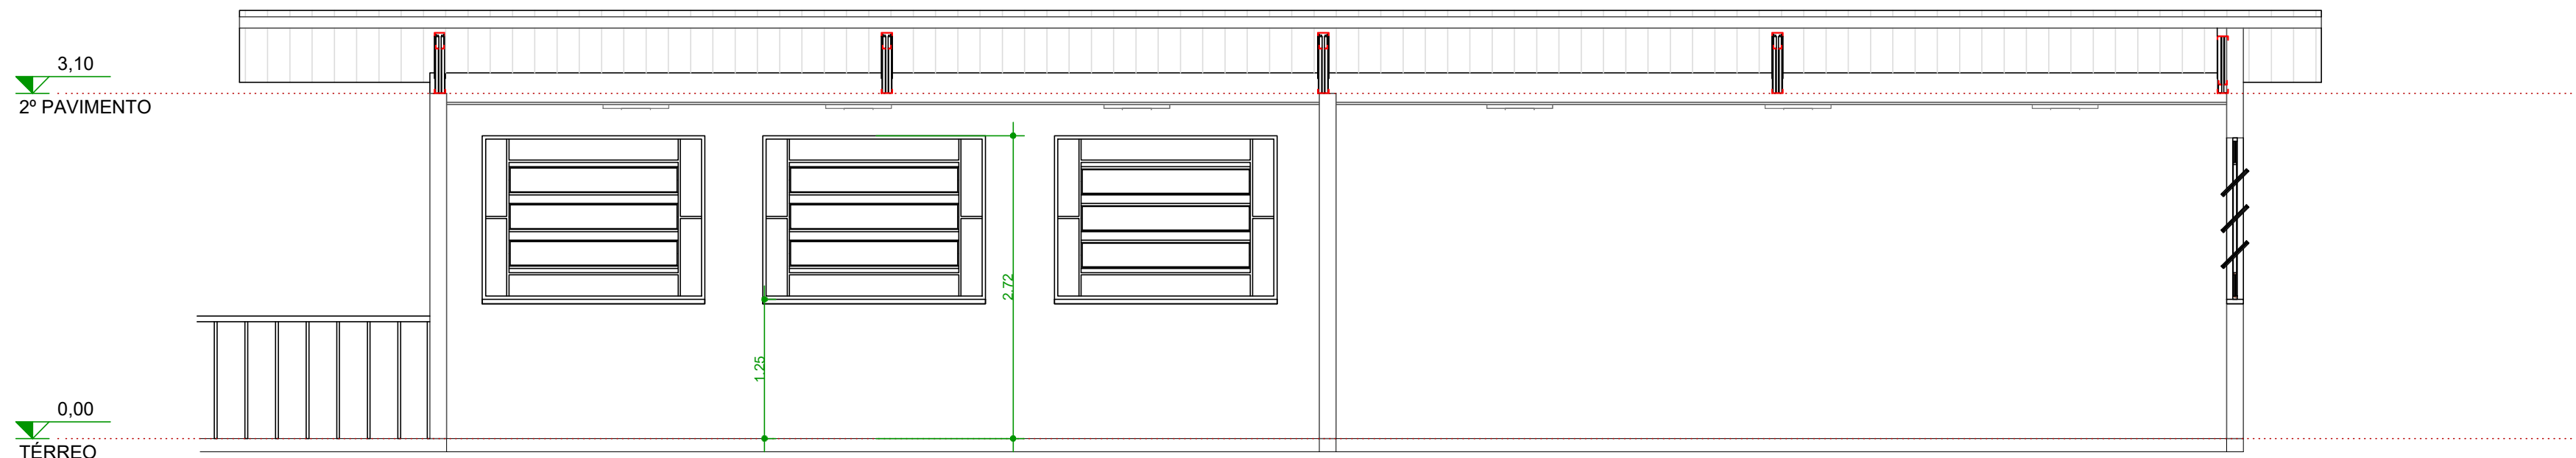

CORTE BB

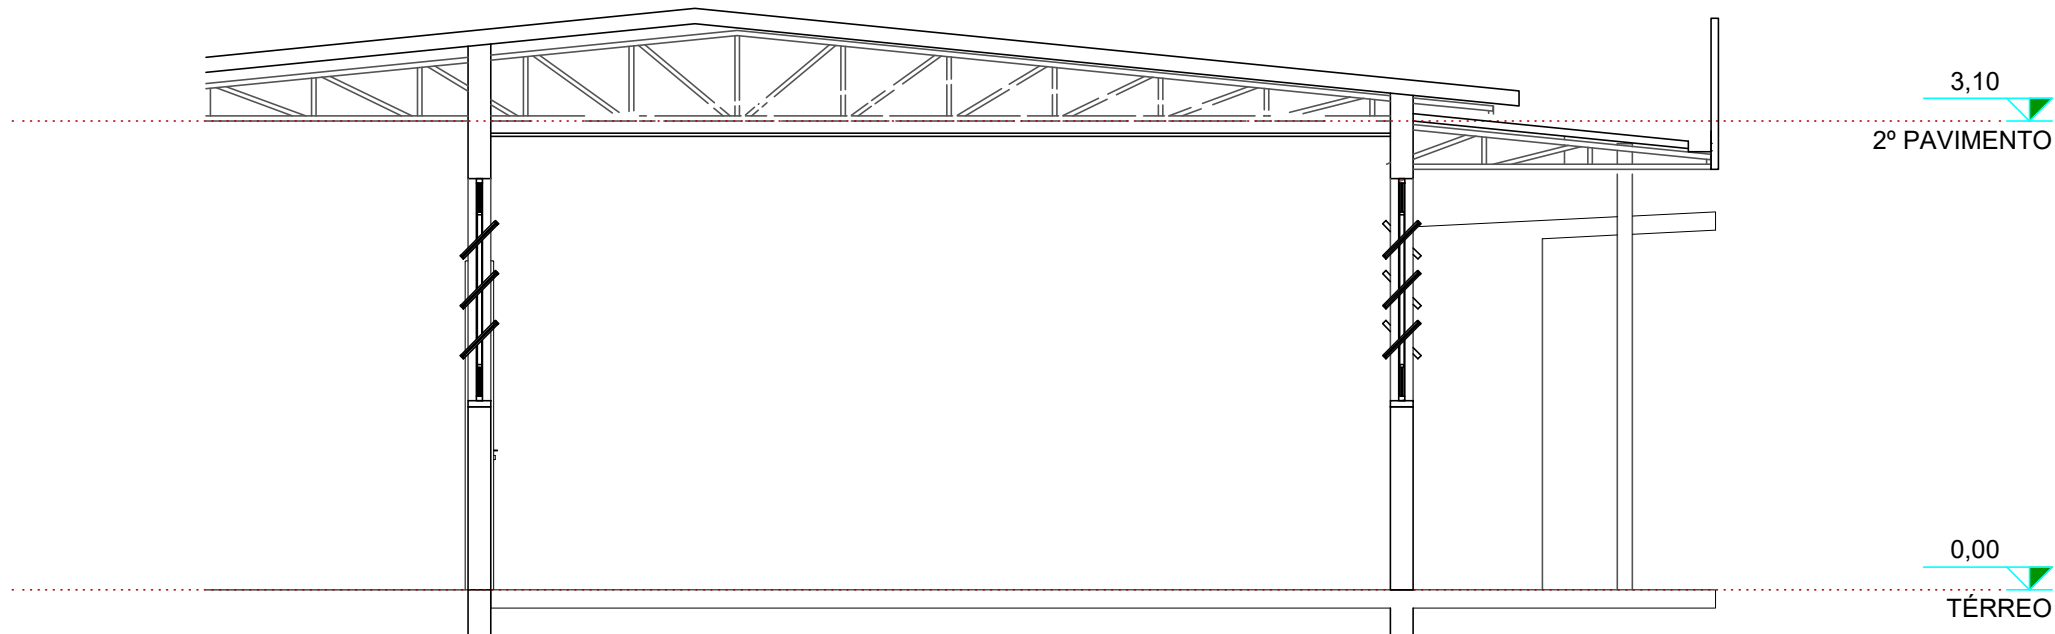

- NOTA:
- TODAS AS ALTERAÇÕES APRESENTADAS NESTE PROJETO FORAM SOLICITADAS PELA UNIDADE CONFORME AS NECESSIDADES DESTA, SENDO PRINCIPALMENTE, PARA ESTE NÚCLEO:
1. TODAS AS MEDIDAS DEVERÃO SER CONFERIDAS EM CAMPO ANTES DO INÍCIO DOS SERVIÇOS.
 2. QUALQUER DIVERGÊNCIA ENTRE O PROJETO E AS CONDIÇÕES EXISTENTES DEVERÁ SER COMUNICADA AO RESPONSÁVEL TÉCNICO ANTES DA EXECUÇÃO.
 3. OS SERVIÇOS DE DEMOLIÇÃO E REMOÇÃO DEVERÃO SER EXECUTADOS COM OS DEVIDOS CUIDADOS PARA NÃO COMPROMETER OS ELEMENTOS ESTRUTURAIS EXISTENTES.
 4. NÃO SERÁ PERMITIDA A ALTERAÇÃO OU DEMOLIÇÃO DE ELEMENTOS ESTRUTURAIS SEM PRÉVIA ANÁLISE E AUTORIZAÇÃO DO RESPONSÁVEL TÉCNICO.
 5. TODOS OS MATERIAIS UTILIZADOS DEVERÃO ATENDER ÀS ESPECIFICAÇÕES DE PROJETO E ÀS NORMAS TÉCNICAS VIGENTES.
 6. AS SUPERFÍCIES DESTINADAS A NOVOS REVESTIMENTOS DEVERÃO SER PREVIAMENTE PREPARADAS, REGULARIZADAS E LIMPAS.
 7. OS NÍVEIS, PRUMOS E ALINHAMENTOS DEVERÃO SER RIGOROSAMENTE OBSERVADOS DURANTE A EXECUÇÃO.
 8. A EXECUÇÃO DOS SERVIÇOS DEVERÁ SEGUIR AS BOAS PRÁTICAS CONSTRUTIVAS E AS NORMAS TÉCNICAS APLICÁVEIS.

OBSERVAÇÕES:

EDIFICAÇÃO DESTINADA A USO CULTURAL

PROJETO EXECUTIVO DE REFORMA



CONTEÚDO:
PLANTA BAIXA - SITUAÇÃO ATUAL E CORTES AA E BB

Verum Engenharia e Consultoria Ltda
CNPJ 34.082.931/0001-06
Praça Mário Del Giudice, 38 - Sl. 408, Centro, Viosa-MG
CEP 36.574-049
Tel. (31) 9 9559-2574 | verum.engenharia25@gmail.com
Tel. (31) 9 9819-6388 | @verum.eng

USO: PÚBLICO ESCALA: INDICADA PRANCHA: 01/01

LOGRADOURO: RUA JOÃO CASTILHO, Nº 298

BAIRRO: CENTRO MUNICÍPIO: TUNÁPOLIS ESTADO: SC

CONTROLE DE EMISSÕES			
REVISÃO	DATA	NOME/CREA/CAU/CFT	DESCRIÇÃO
R0	20/05/2026	NASSER BHERING BARBOSA NASSER	EMIÇÃO INICIAL

RESPONSÁVEL TÉCNICO:
VERUM ENGENHARIA E CONSULTORIA
LTD:34082931000106

Assinado de forma digital por VERUM
ENGENHARIA E CONSULTORIA
LTD:34082931000106
Data: 2026.05.20 11:15:58 -03'00'

Proprietário:
Prefeitura Municipal de Tunápolis
CNPJ: 78.486.198/0001-52

Nasser Bhering Barbosa Nasser
Eng. Civil - CREA MG 426.150/D