
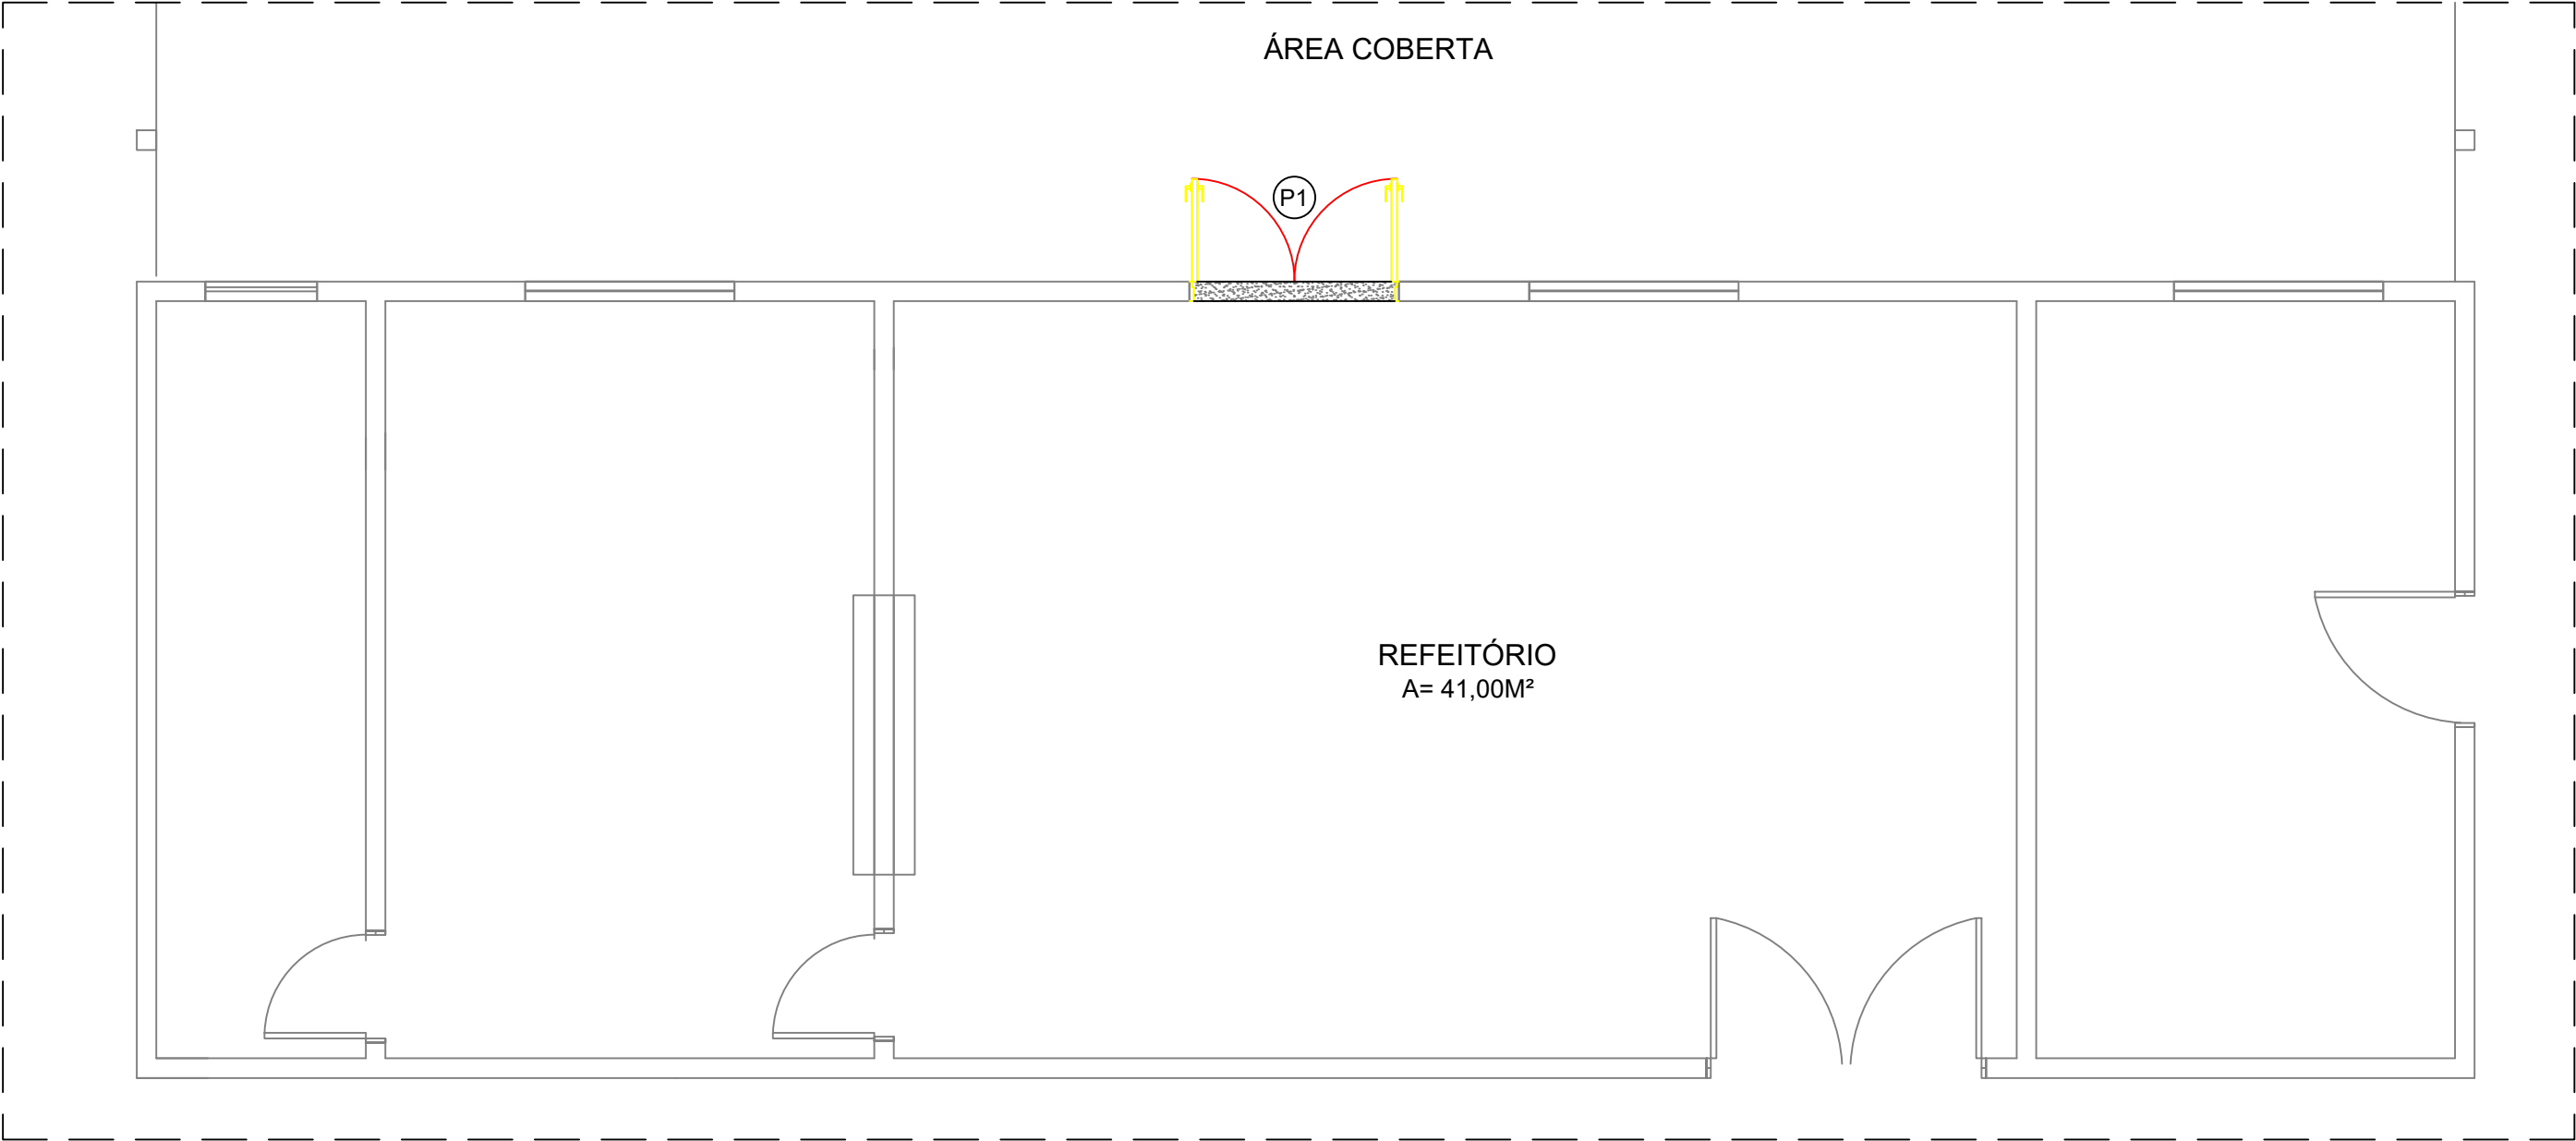


PLANTA BAIXA - DEMOLIÇÃO
ESCALA 1:50

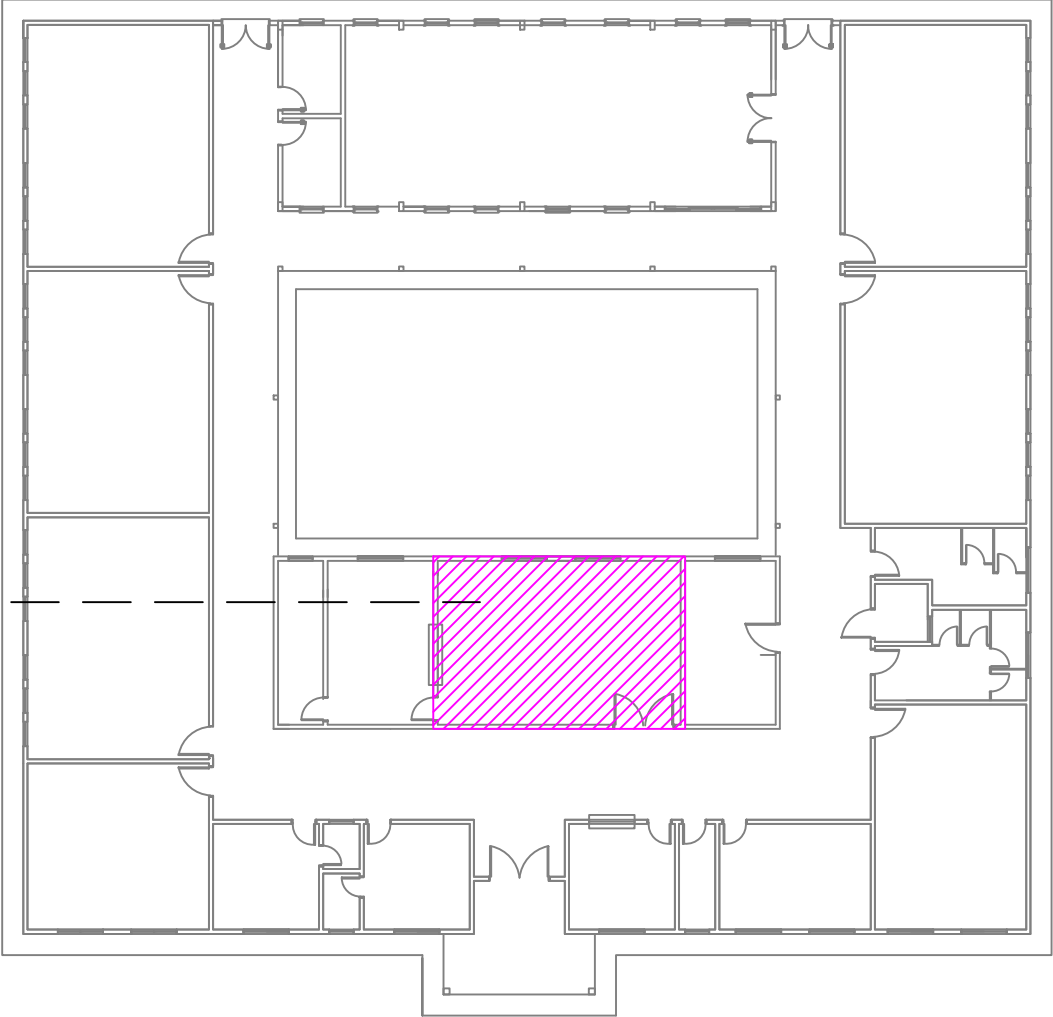

PLANTA BAIXA - CONSTRUÇÃO
ESCALA 1:50

| TABELA DE ESQUADRIAS | | | | | | | |
|----------------------|-------------------------|---------|--------|-----------|----------|-----|-----------|
| COD | TIPO | LARGURA | ALTURA | PARAPEITO | MATERIAL | QTD | ÁREA (m²) |
| P1 | Porta de abrir 2 folhas | 150 | 210 | - | Vidro | 1 | 3.15 |

AMURES

ASSOCIAÇÃO DE MUNICÍPIOS
DA REGIÃO SERRANA

**PREFEITURA MUNICIPAL DE
URUPEMA (SC)**

01/13

ASSESSORIA TÉCNICA

OBRA :

PROJETO:

James Andre Clauberg
Eng. Civil - CREA 45.160-6

PREFEITA:

Cristiane Muniz Pagani Almeida

**Projeto de Ampliação Escola
do Cedro**

Planta Geral - Reforma
Planta Baixa - Demolição
Planta Baixa - Reforma
Tabela de Esquadrias

DESENHO :
Mariane de Moraes Mota

Escala:
Como indicado

DATA :
DEZ/2024