



PLANTA BAIXA - DEMOLIÇÃO
ESCALA 1:50

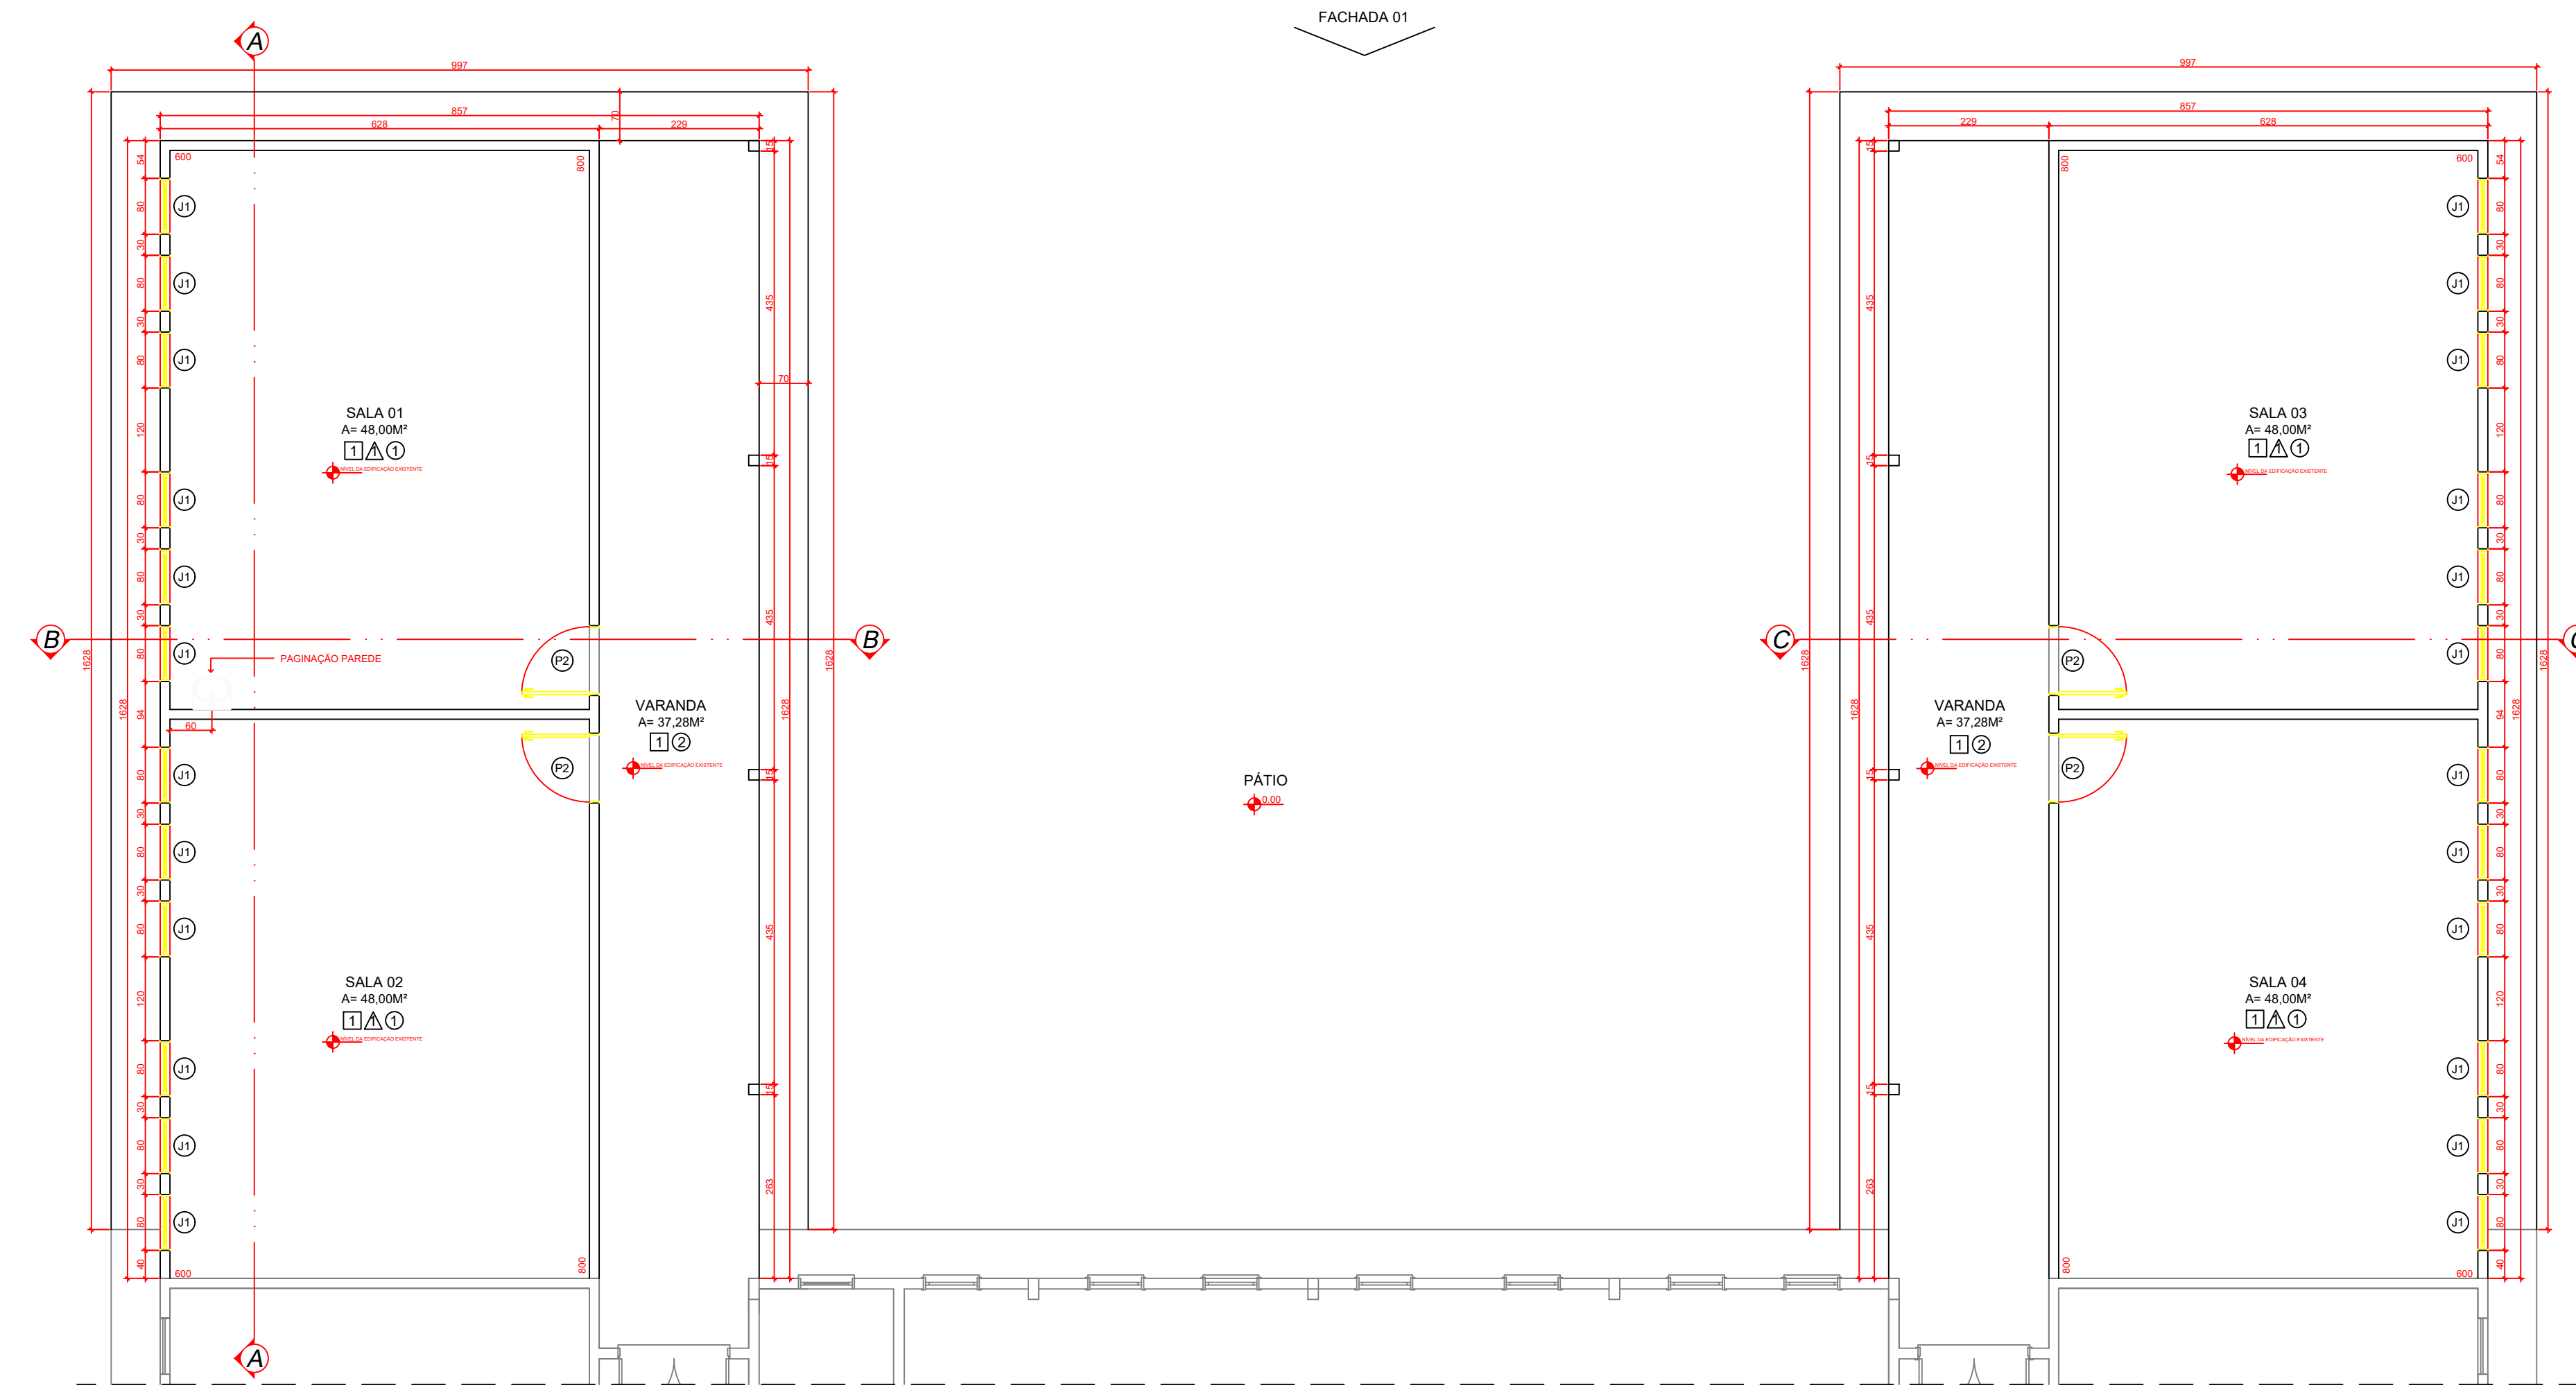

PLANTA BAIXA - CONSTRUÇÃO
ESCALA 1:75

TABELA DE REVESTIMENTOS	
SÍMBOLO	MATERIAL
	1 - Piso cerâmico 60x60cm antiderrapante
	1 - Pintura Acrílica
	1 - Forro de PVC 2 - Forro de Madeira

TABELA DE ESQUADRIAS						
COD	TIPO	LARGURA	ALTURA	PARAPEITO	MATERIAL	QTD
J1	Janela maximar	80	130	80	Vidro + Alumínio	24
P2	Porta de abrir	100	210	-	Vidro + Alumínio	4

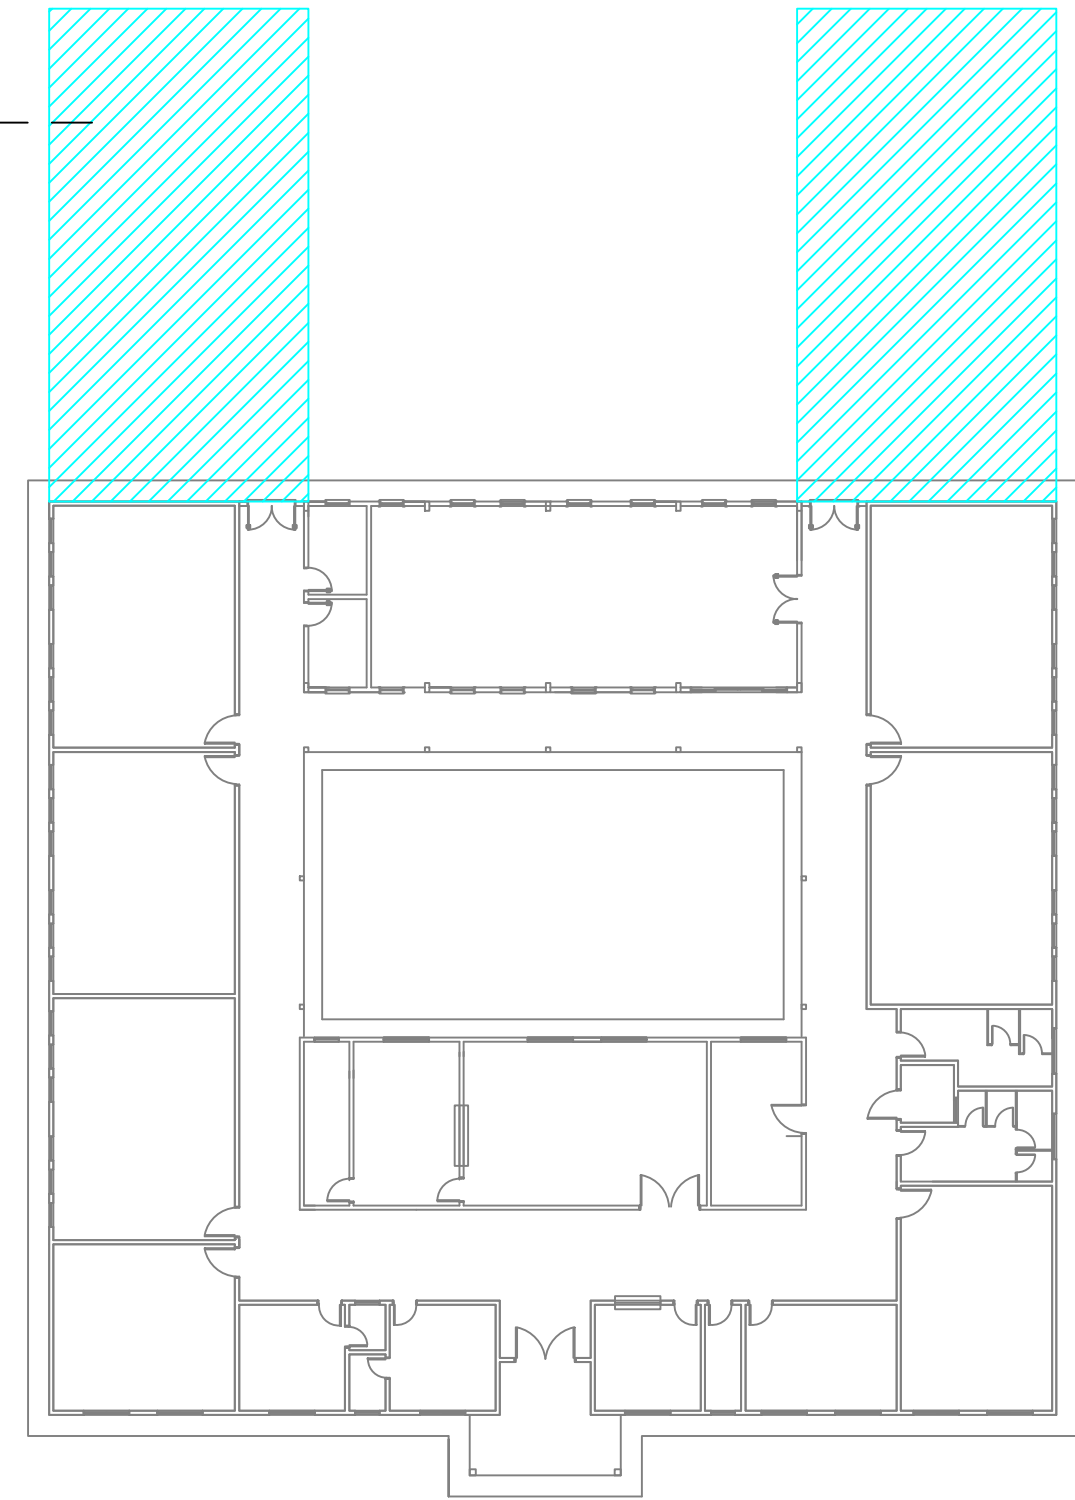

AMURES ASSOCIAÇÃO DE MUNICÍPIOS DA REGIÃO SERRANA	
PREFEITURA MUNICIPAL DE URUPEMA (SC)	
02/13	
ASSESSORIA TÉCNICA	
OBRA :	
Projeto de Ampliação Escola do Cedro	
PROJETO:	
James Andre Clauberg Eng. Civil - CREA 45.160-6	
PREFEITA:	
Cristiane Muniz Pagani Almeida	
Planta Geral - Ampliação Planta Baixa - Demolição Planta Baixa - Construção Tabela de Esquadrias Legenda de Revestimentos	
Área a Construir: 279,04m²	
DESENHO :	
Mariane de Moraes Mota	
Escala:	
Como indicado	
DATA :	
DEZ/2024	