




CORTE A.A.
ESCALA= 1:50

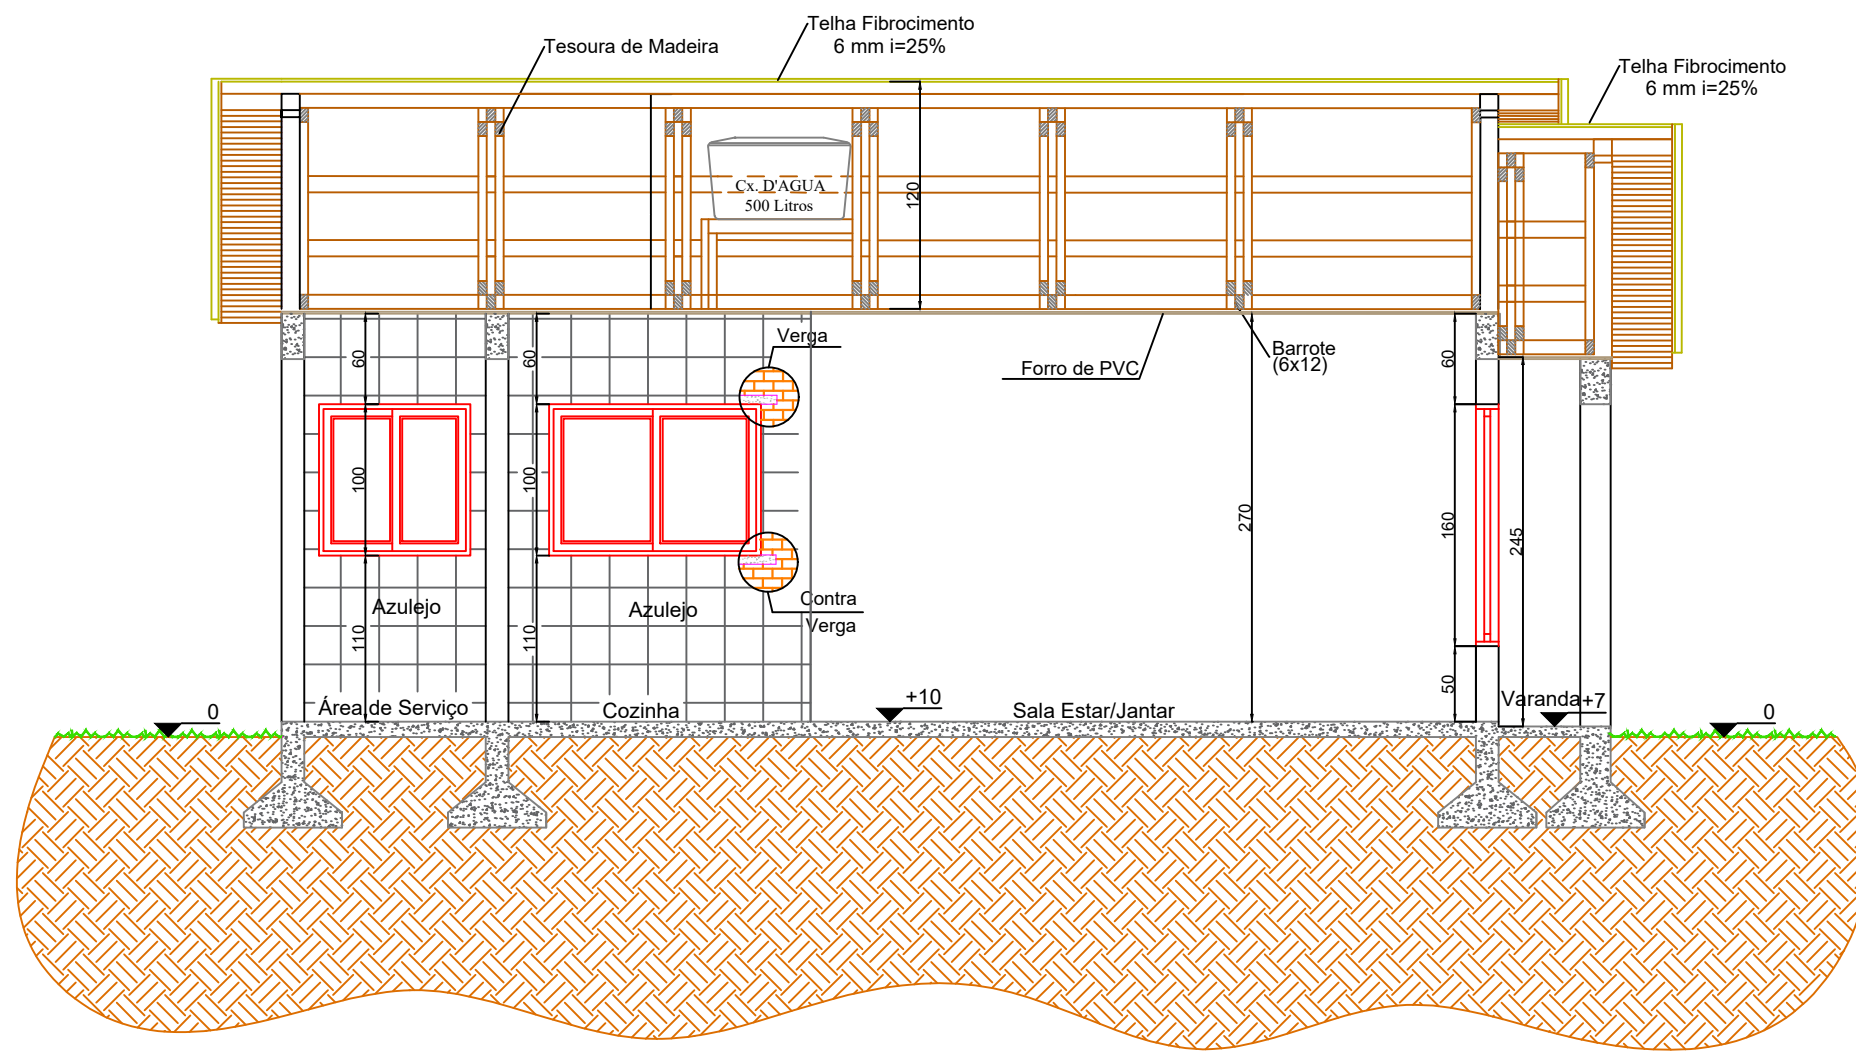


CORTE B.B.
ESCALA= 1:50

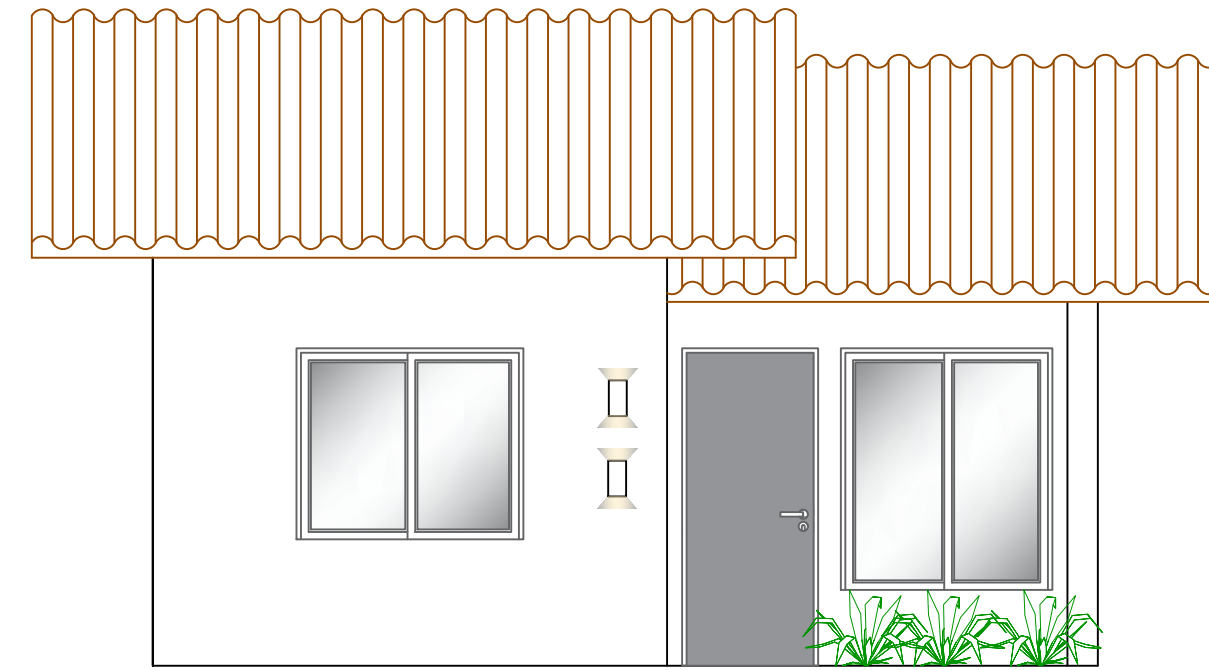

FACHADA
A: 49,96 m²

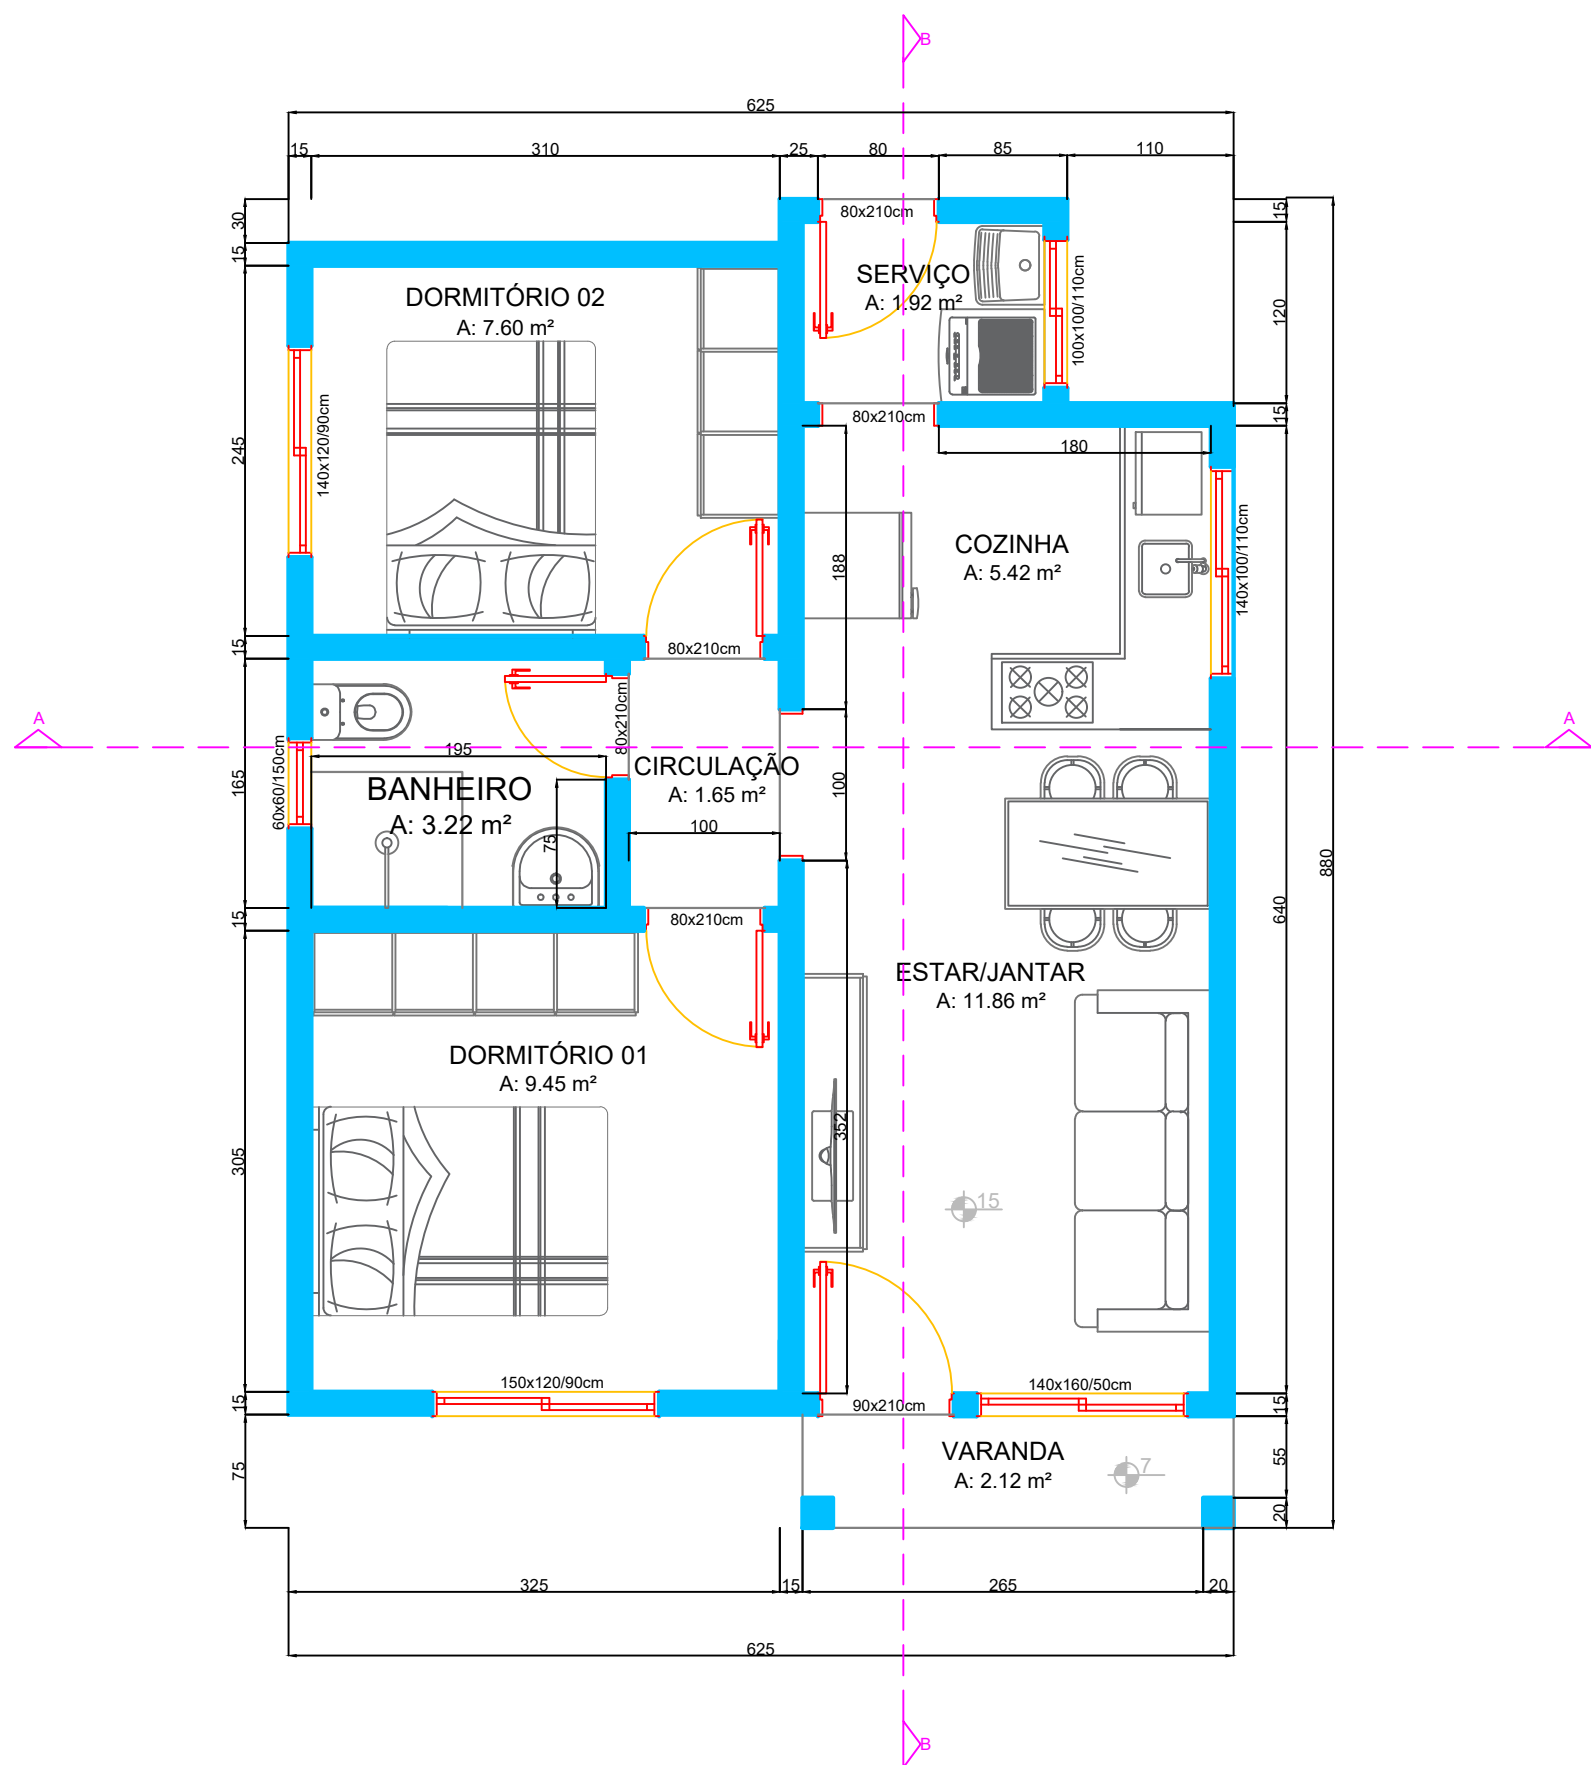

PLANTA BAIXA
A: 49,96 m²

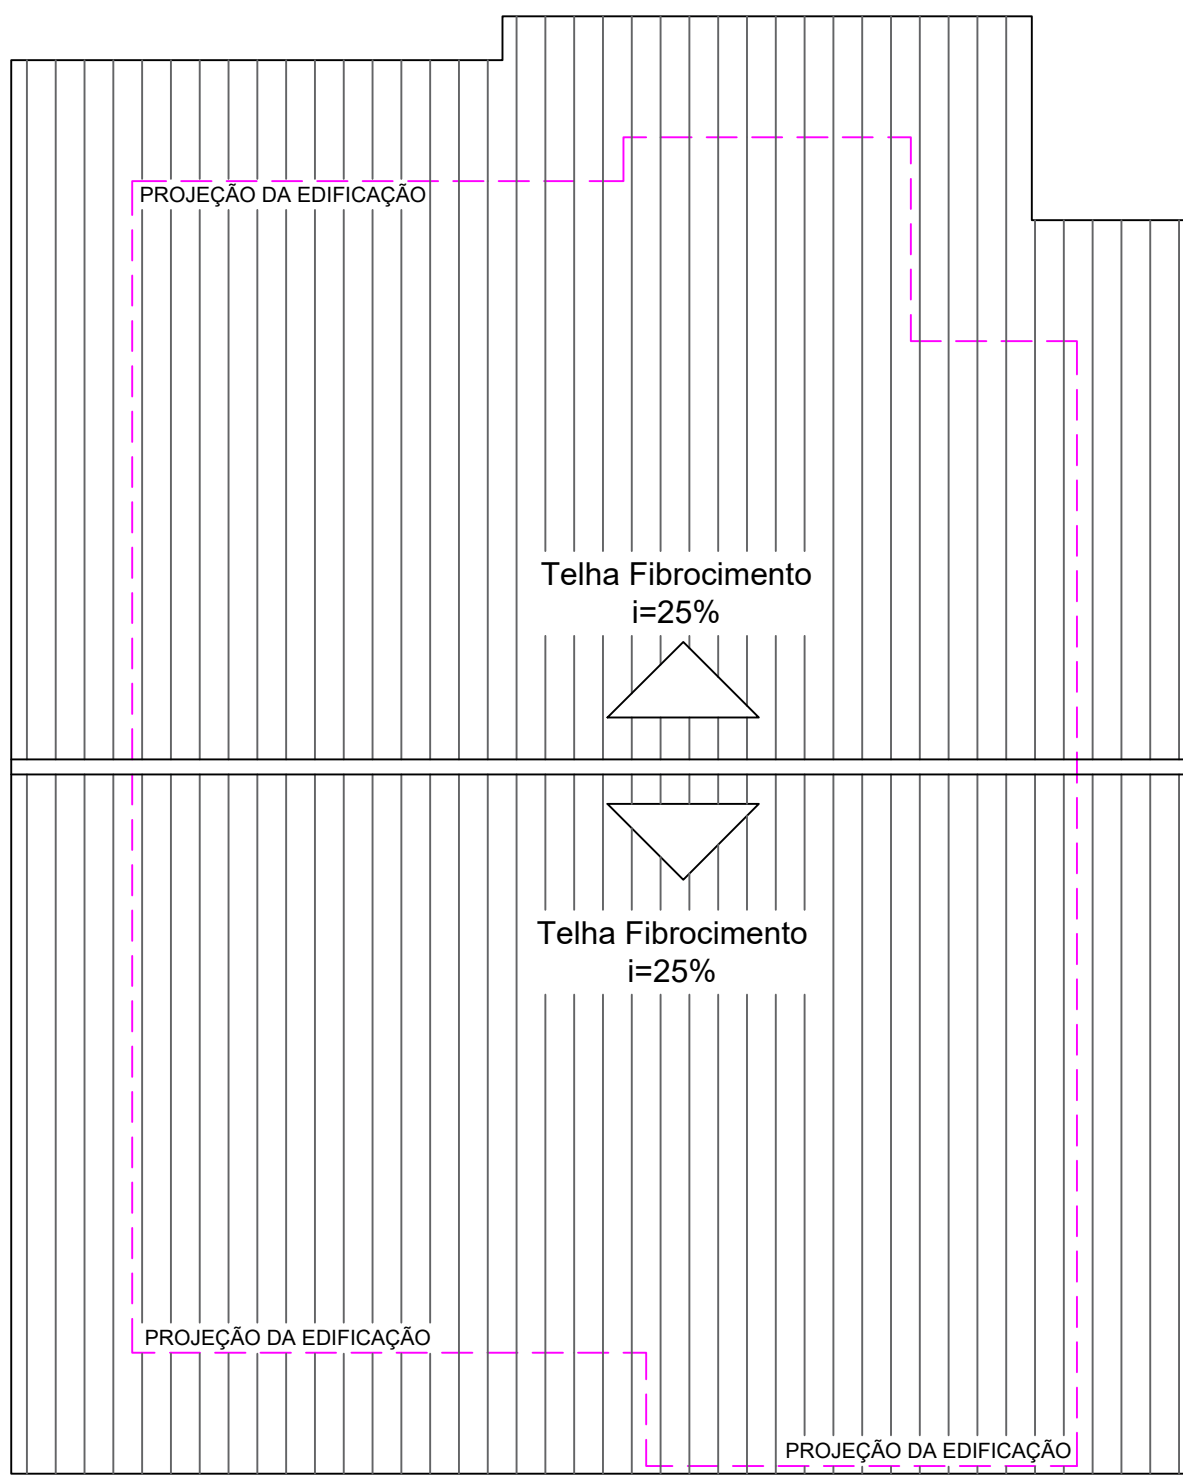

PLANTA COBERTURA
A: 49,96 m²

ESPAÇO RESERVADO À APROVAÇÃO:

NOTAS:

- TODAS AS MEDIDAS ESTÃO EM METRO OU CENTÍMETROS. CASO HOUVER DIVERGÊNCIA ENTRE COTAS E ESCALA, PREVALECERÃO AS COTAS.



**ASSOCIAÇÃO DOS MUNICÍPIOS
DO PLANALTO SUL DE SANTA CATARINA**

CNPJ 02.061.040/0001-79
Rua São João Batista, 347 - Centro - CEP 89620-000 - Campos Novos - SC
www.amplasc.org.br - Fone: (49) 3541-0855

SOLICITANTE DA DEMANDA:

PREFEITURA MUNICIPAL DE CELSO RAMOS - SC



OBRA/LOCAL:

PROJETO PARA CONSTRUÇÃO DE CASA POPULAR EM ALVENARIA
Celso Ramos - SC

DISCRIMINAÇÃO:

Planta Baixa Técnica, Cobertura, Cortes e Elevações

AGENTE PROMOTOR:

Prefeitura Municipal de Celso Ramos
CNPJ 78.493.343/0001-22

RESPONSÁVEIS TÉCNICOS:

Juliana Aísi Breger Cenci
CREA/SC 68714-5

Nathan Santin Gonçalves
CREA/SC 197325-9

PRANCHA:

ARQUITETÔNICO

01 | 02

ESCALA:

1/50

EXTENSÃO:

ÁREA: 49,96m²

DESENHO: Nathan

DATA: Maio/2025

Direitos autorais reservados, não podendo ser ampliado, reproduzido ou cedido sem autorização do autor - cabendo sanções penais a quem descumprir.

COPIAS PI

() ORÇAMENTO () CONHECIMENTO
() APROVAÇÃO () EXECUÇÃO