


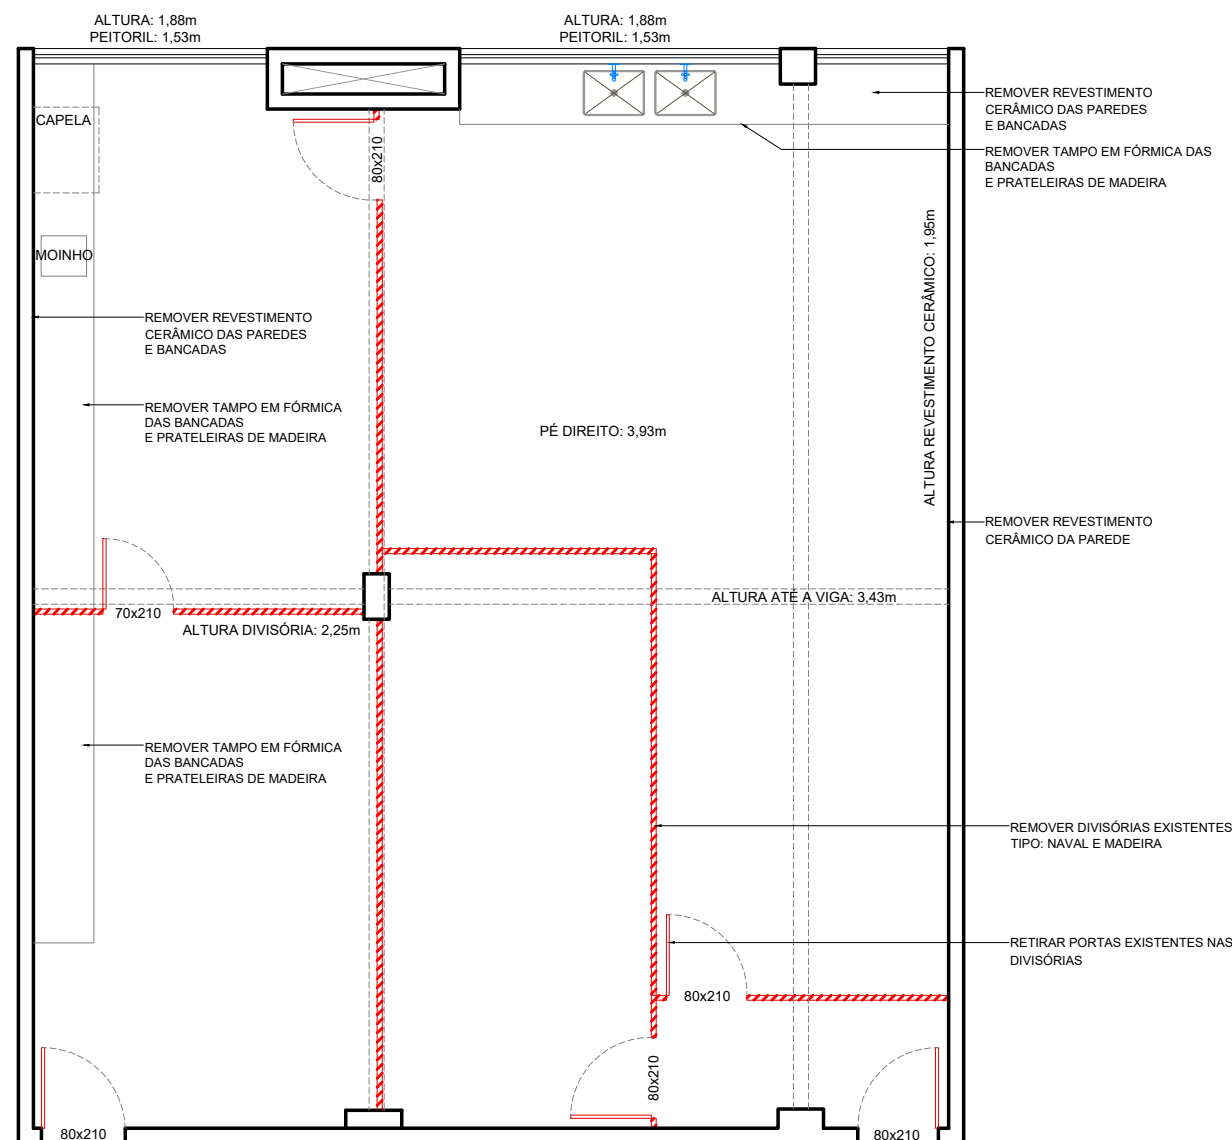

● PLANTA BAIXA - DEMOLIR
A: 94,50m²
ESCALA: 1/75

LEGENDA PAREDES	
	PAREDES EM ALVENARIA EXISTENTES
	PAREDES A CONSTRUIR - DRYWALL
	PAREDES A CONSTRUIR - ALVENARIA
	DIVISÓRIAS À REMOVER

TERMO DE APROVAÇÃO DE PROJETO DECLARAÇÃO


Declaro que os serviços objetos deste aceite, bem como a documentação pertinente, foram recebidos e validados em caráter definitivo.

Afirmo ainda, ciência que as futuras alterações poderão não ser atendidas de imediato (ingressando novamente à fila de atendimentos) por não haver, no momento da solicitação recursos humanos (engenheiros e arquitetos) disponíveis, e que toda mudança arquitetônica compromete direta ou indiretamente todos os projetos complementares (já finalizado) e toda a documentação obrigatória (licenciamentos, aprovações) encaminhada, influenciando no planejamento da prestação de serviços efetuado pela Diretoria de Planejamento Físico - DPF da Universidade Estadual do Oeste do Paraná - UNIOESTE, podendo ocasionar novos impactos financeiros.

CARIMBO E ASSINATURA

ANTEPROJETO

DIRETORIA DE PLANEJAMENTO FÍSICO	OBRA: LABORATÓRIO DE FISILOGIA VEGETAL	 unioeste Universidade Estadual do Oeste do Paraná	
	CONTEÚDO: PLANTA BAIXA	ESCALA: INDICADA	PRANCHA: 02
	RESPONSÁVEL TÉCNICO: ANA PAULA VIEIRA - CAU N° A169544-4	DATA: 05/02/2025	01
	DESENHO: TATHIANA		

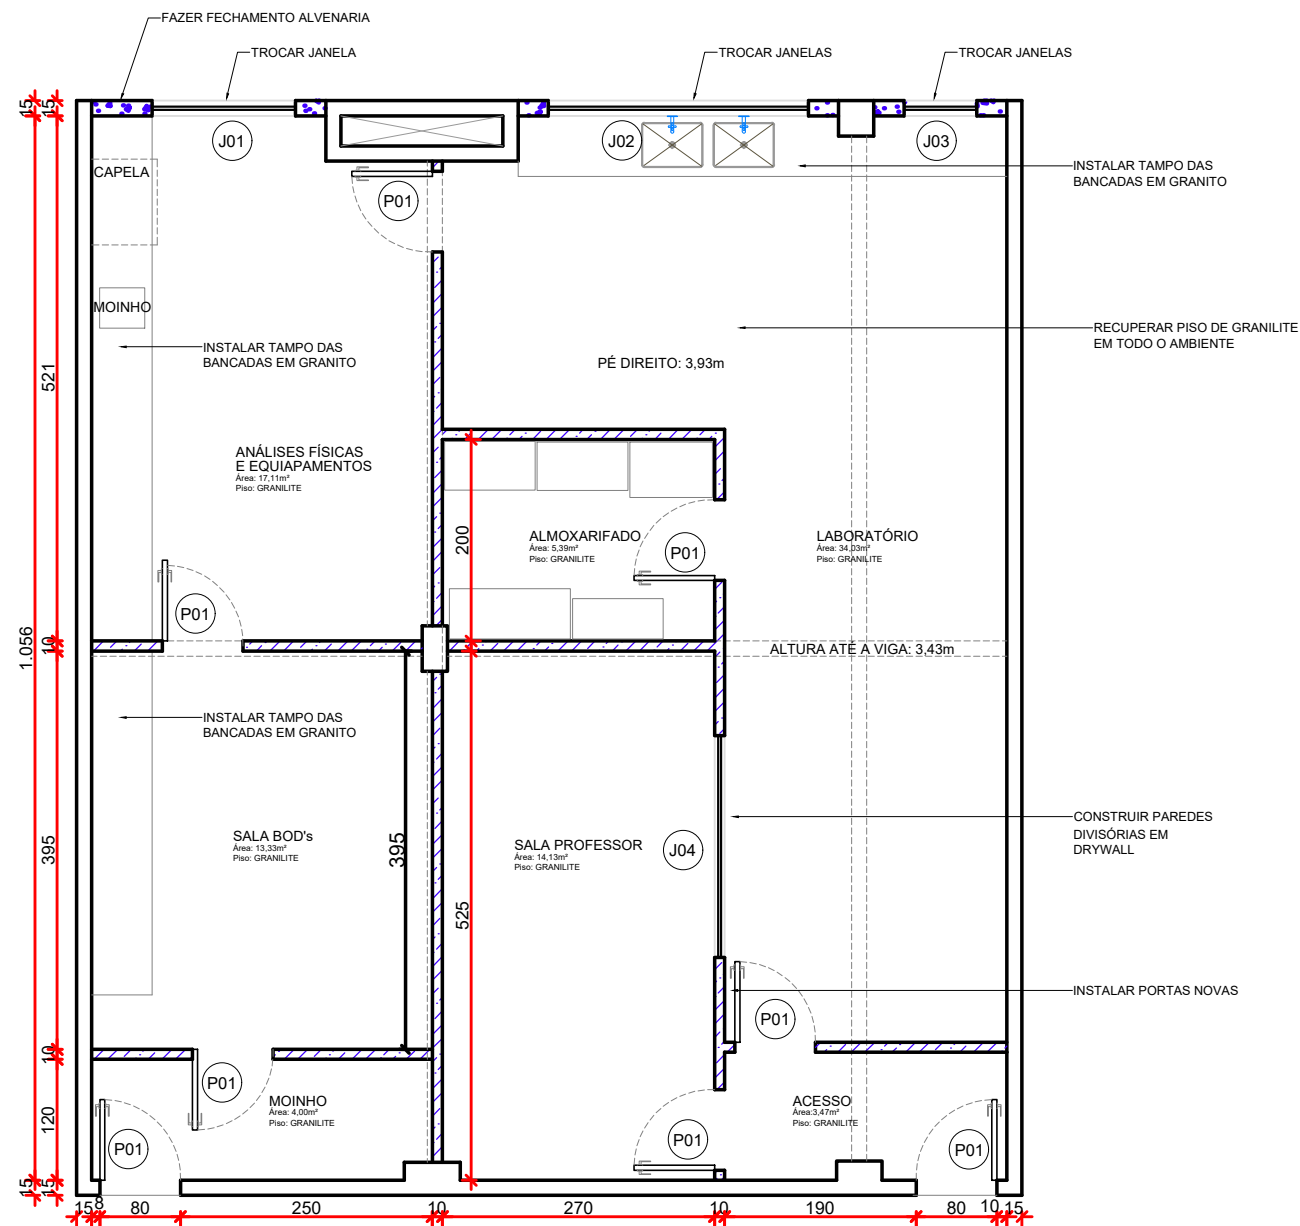

● PLANTA BAIXA - LAYOUT PROPOSTA
A: 94,50m²
ESCALA: 1/75

LEGENDA PAREDES	
	PAREDES EM ALVENARIA EXISTENTES
	PAREDES A CONSTRUIR - DRYWALL
	PAREDES A CONSTRUIR - ALVENARIA
	DIVISÓRIAS À REMOVER

TERMO DE APROVAÇÃO DE PROJETO DECLARAÇÃO


Declaro que os serviços objetos deste aceite, bem como a documentação pertinente, foram recebidos e validados em caráter definitivo.

Afirmo ainda, ciência que as futuras alterações poderão não ser atendidas de imediato (ingressando novamente à fila de atendimentos) por não haver, no momento da solicitação recursos humanos (engenheiros e arquitetos) disponíveis, e que toda mudança arquitetônica compromete direta ou indiretamente todos os projetos complementares (já finalizado) e toda a documentação obrigatória (licenciamentos, aprovações) encaminhada, influenciando no planejamento da prestação de serviços efetuado pela Diretoria de Planejamento Físico - DPF da Universidade Estadual do Oeste do Paraná - UNIOESTE, podendo ocasionar novos impactos financeiros.

CARIMBO E ASSINATURA

ANTEPROJETO

DIRETORIA DE PLANEJAMENTO FÍSICO	OBRA: LABORATÓRIO DE FISILOGIA VEGETAL	 unioeste Universidade Estadual do Oeste do Paraná	
	CONTEÚDO: PLANTA BAIXA	ESCALA: INDICADA	PRANCHA: 02
	RESPONSÁVEL TÉCNICO: ANA PAULA VIEIRA - CAU N° A169544-4	DATA: 05/02/2025	02
	DESENHO: TATHIANA		

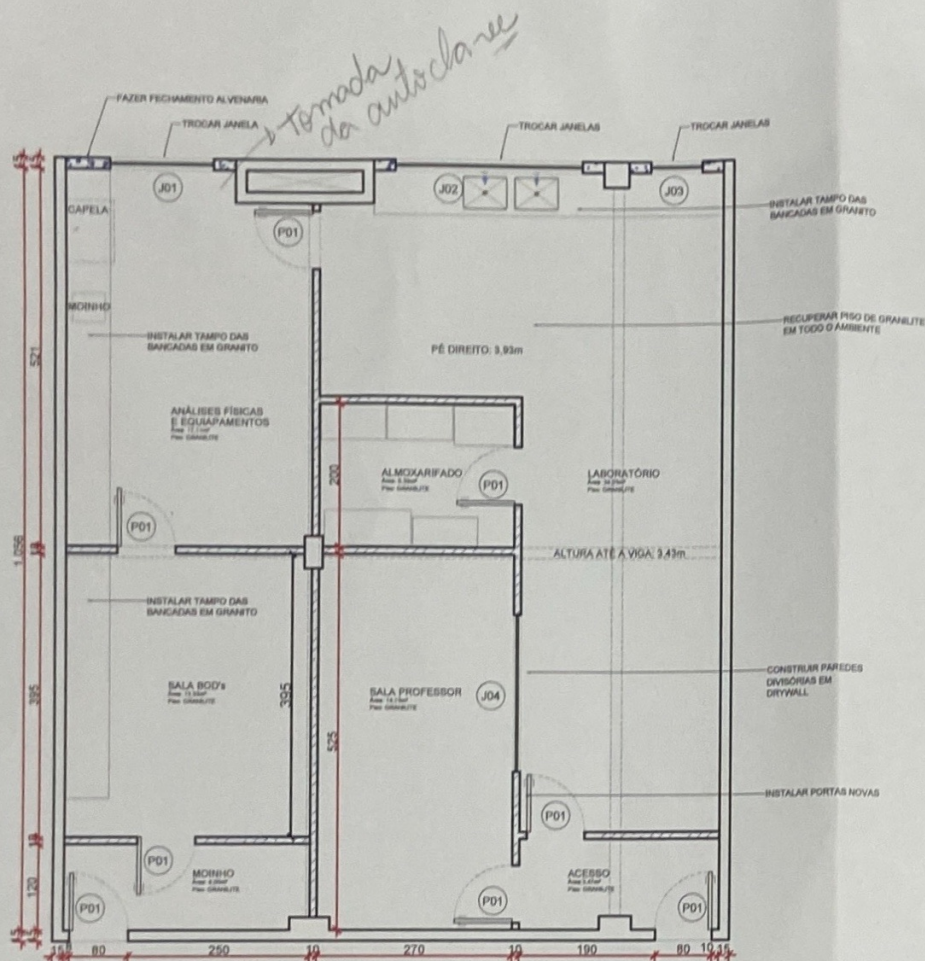

● PLANTA BAIXA - LAYOUT PROPOSTA
A: 94,50m²
ESCALA: 1/75

LEGENDA PAREDES	
	PAREDES EM ALVENARIA EXISTENTES
	PAREDES A CONSTRUIR - DRYWALL
	PAREDES A CONSTRUIR - ALVENARIA
	DIVISÓRIAS A REMOVER

TERMO DE APROVAÇÃO DE PROJETO DECLARAÇÃO

Declaro que os serviços objetos deste aceite, bem como a documentação pertinente, foram recebidos e validados em caráter definitivo.

Afirmo ainda, ciência que as futuras alterações poderão não ser atendidas de imediato (Ingressando novamente à fila de atendimentos) por não haver, no momento da solicitação recursos humanos (engenheiros e arquitetos) disponíveis, e que toda mudança arquitetônica compromete direta ou indiretamente todos os projetos complementares (já finalizado) e toda a documentação obrigatória (licenciamentos, aprovações) encaminhada, influenciando no planejamento da prestação de serviços efetuado pela Diretoria de Planejamento Físico - DPF da Universidade Estadual do Oeste do Paraná - UNIOESTE, podendo ocasionar novos impactos financeiros.

CARIMBO E ASSINATURA

Aprovado
05/02/2025
Andréa Maria T. Fortes
Dra. Andréa Maria T. Fortes
CRBIO 7-3-670-070
andrea@unioeste.br

ANTEPROJETO

DIRETORIA DE PLANEJAMENTO FÍSICO	OBRA: LABORATÓRIO DE FISILOGIA VEGETAL		 unioeste Universidade Estadual do Oeste do Paraná
	CONTEÚDO: PLANTA BAIXA		
	RESPONSÁVEL TÉCNICO: ANA PAULA VIEIRA - CAU N° A169544-4	ESCALA: INDICADA	PRANCHA: 02 02
	DESENHO: TATHIANA	DATA: 05/02/2025	