




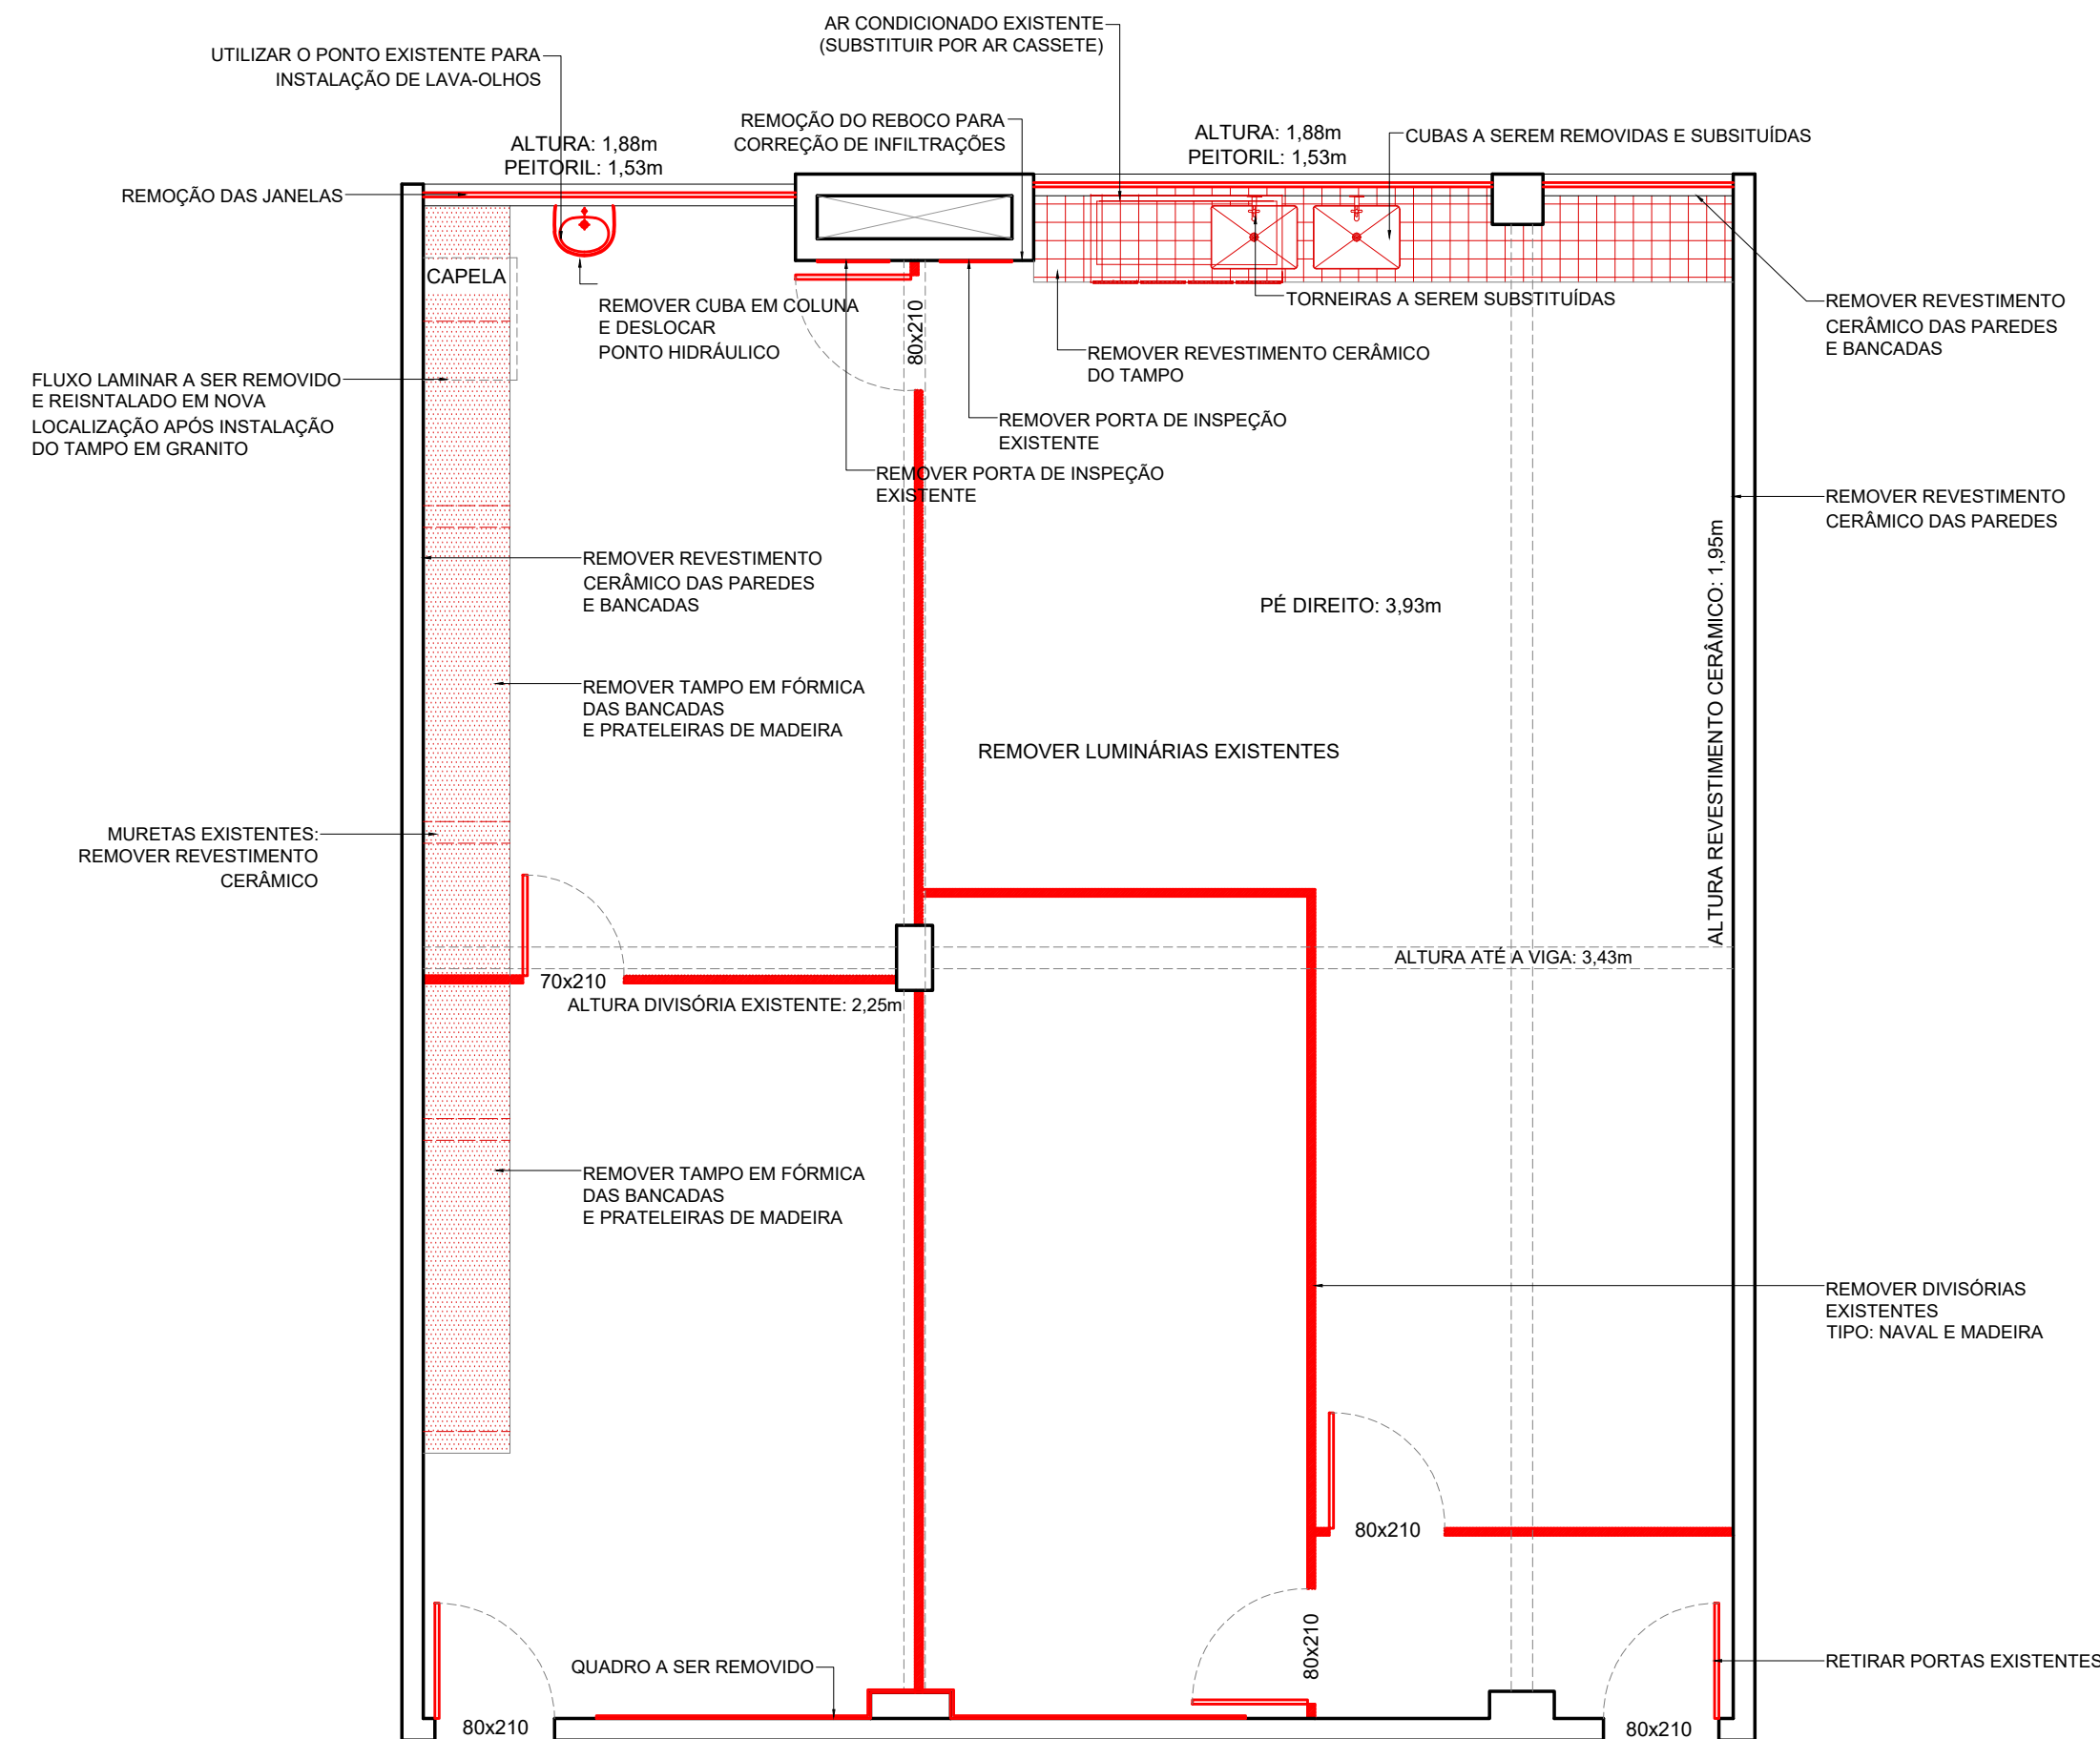


PLANTA BAIXA - DEMOLIR  
A: 94,50m²  
ESCALA: 1/50

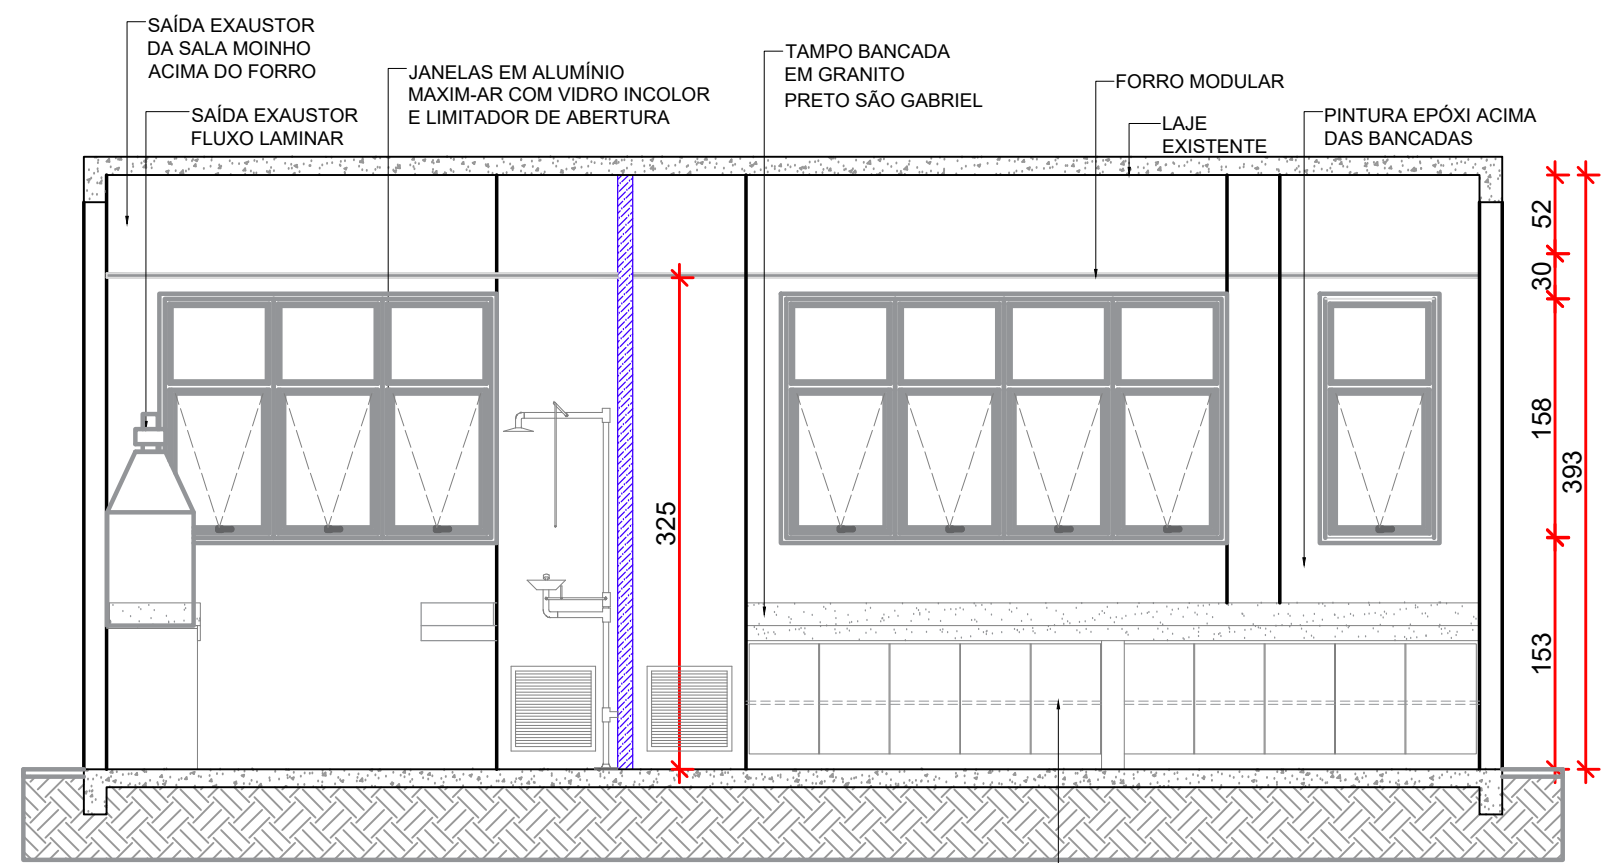

CORTE AA  
ESCALA: 1/50

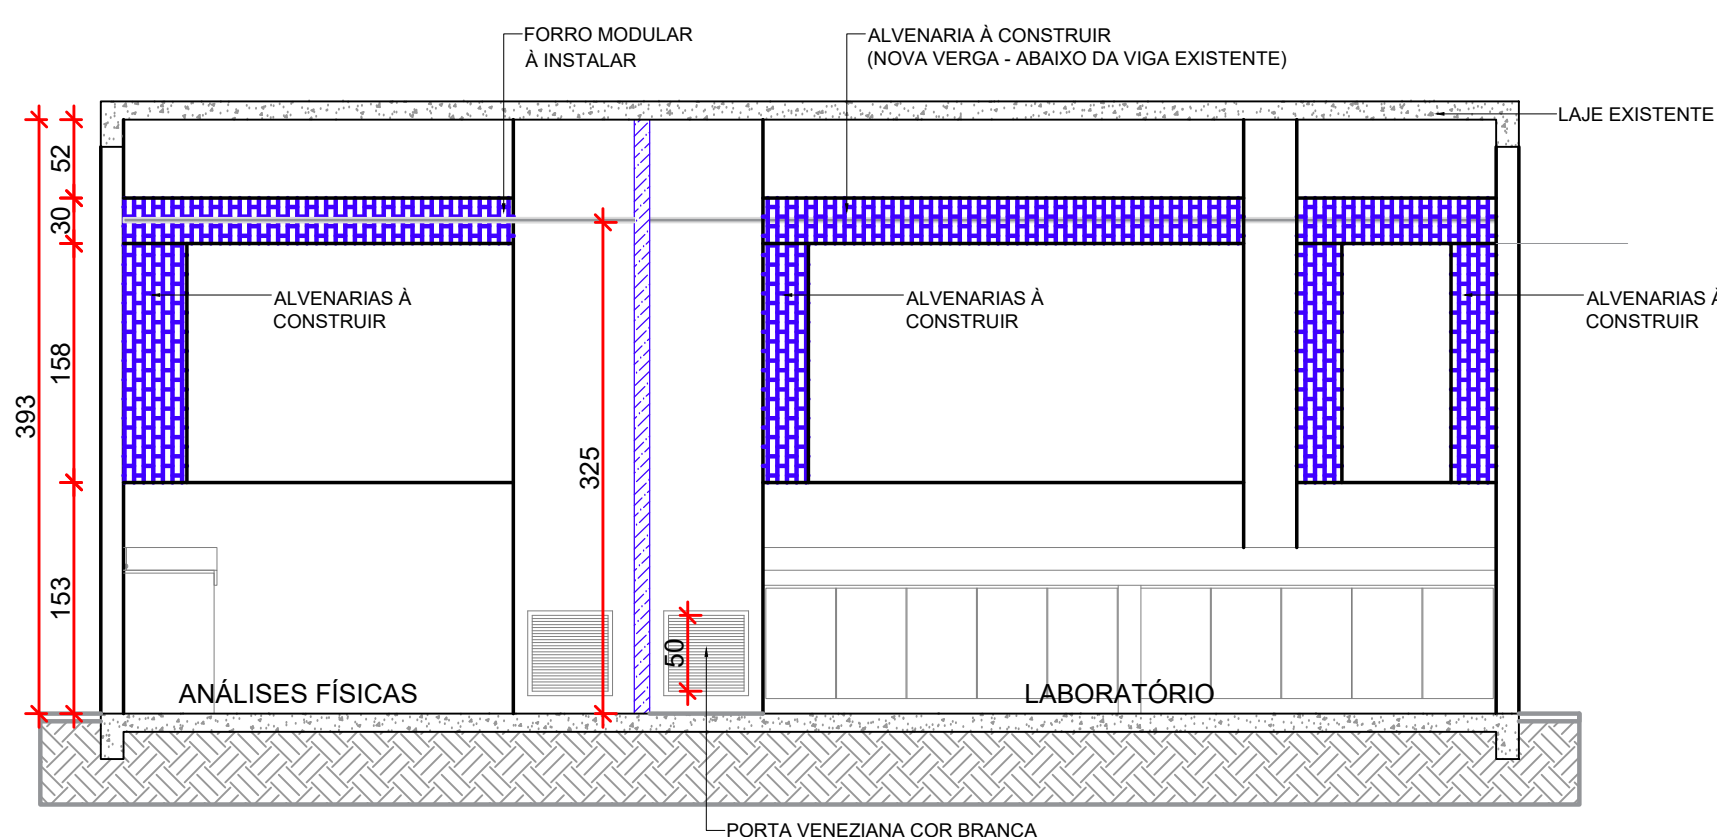

CORTE AA - DETALHE FECHAMENTO EM ALVENARIA  
ESCALA: 1/50

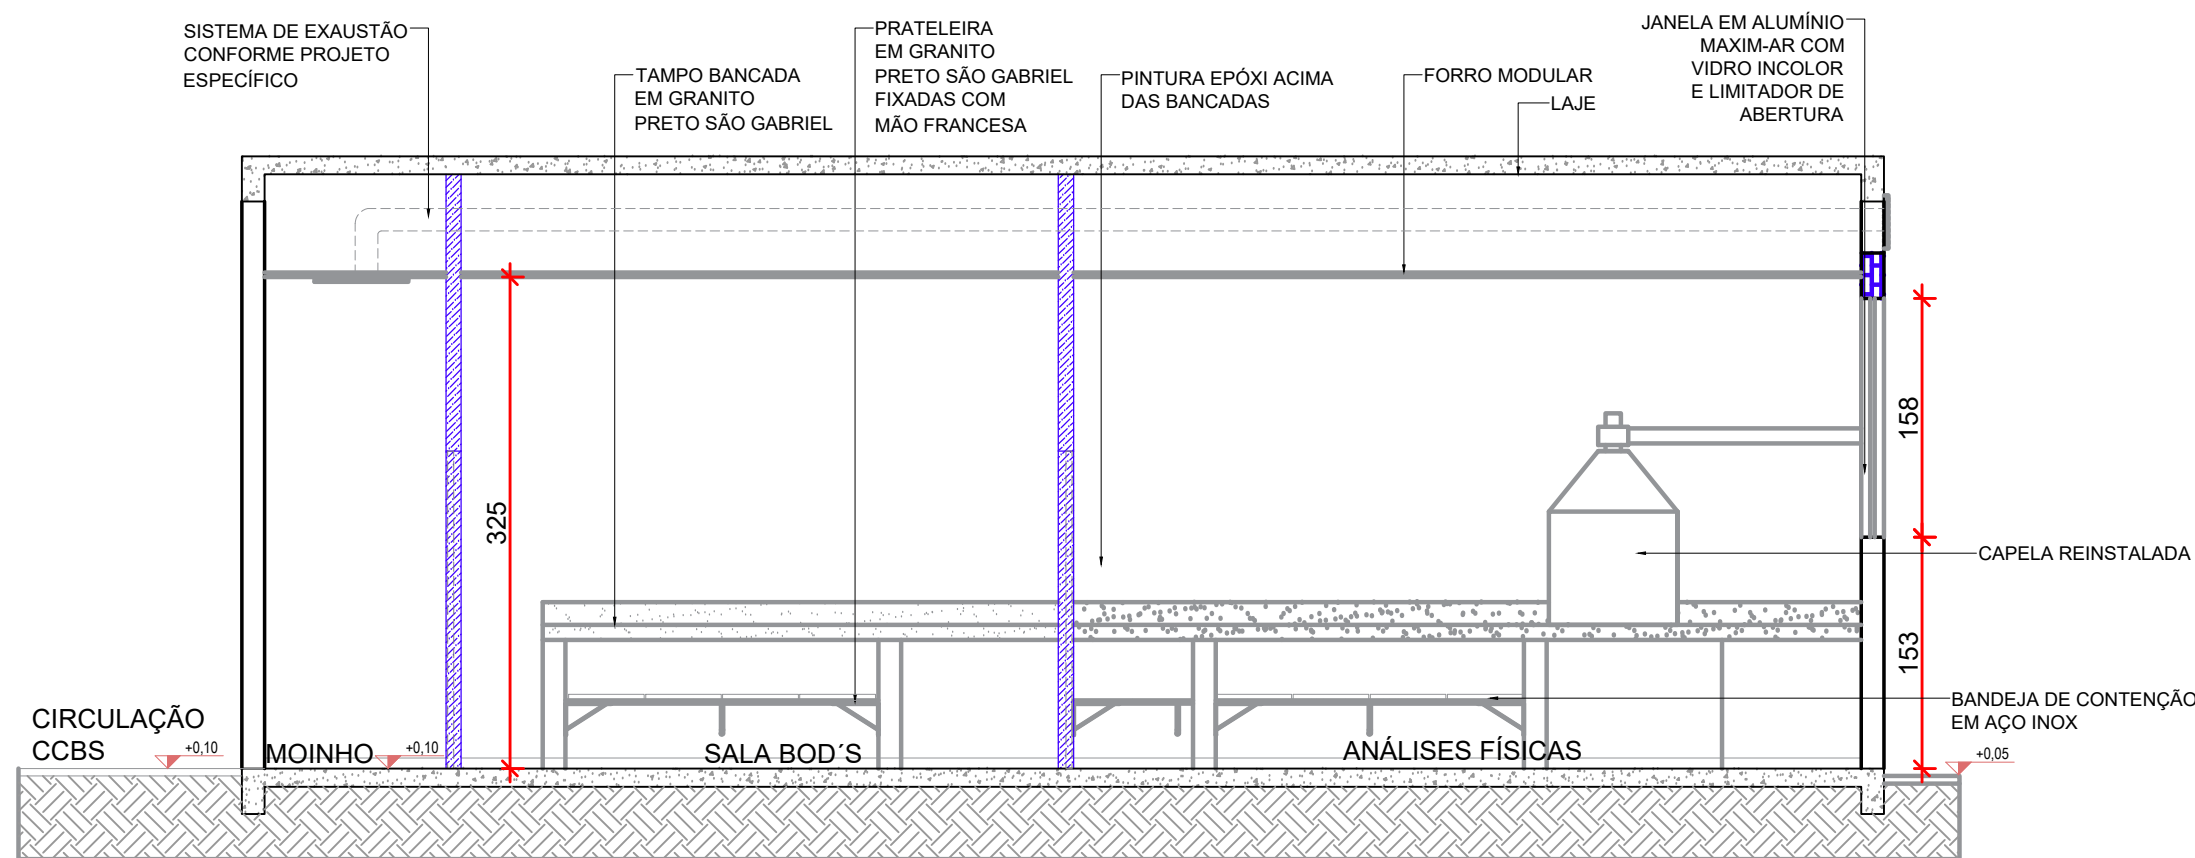

CORTE BB  
ESCALA: 1/50

| LEGENDA DEMOLIÇÃO |                                     |
|-------------------|-------------------------------------|
|                   | PAREDES EM ALVENARIA EXISTENTES     |
|                   | DIVISÓRIAS NAVAIS/MADEIRA À REMOVER |
|                   | FÓRMICA À REMOVER                   |
|                   | REVESTIMENTO CERÂMICO À REMOVER     |

| LEGENDA CONSTRUÇÃO |                                 |
|--------------------|---------------------------------|
|                    | PAREDES EM ALVENARIA EXISTENTES |
|                    | PAREDES A CONSTRUIR - DRYWALL   |
|                    | PAREDES A CONSTRUIR - ALVENARIA |
|                    | TAMPO EM GRANITO                |

| LEGENDA DE INSTALAÇÕES ORDINÁRIAS |                   |
|-----------------------------------|-------------------|
| CÓDIGO                            | DESCRIÇÃO         |
| AC-REN                            | AC-RENOVAÇÃO      |
| E                                 | EXAUSTÃO MECÂNICA |


| QUADRO DE ESQUADRIAS |              |          |            |                               |                                       |            |
|----------------------|--------------|----------|------------|-------------------------------|---------------------------------------|------------|
| PORTAS               |              |          |            |                               |                                       |            |
| CÓDIGO               | DIMENSÕES    | SISTEMA  | MATERIAL   | QUANT.                        | OBSERVAÇÃO                            |            |
| P01                  | 80 x 210 cm  | GIRO     | PVC BRANCO | 08                            | COM VISOR DE 25x80cm EM VIDRO INCOLOR |            |
| JANELAS              |              |          |            |                               |                                       |            |
| CÓDIGO               | DIMENSÕES    | PEITORIL | SISTEMA    | MATERIAL                      | QUANT.                                | OBSERVAÇÃO |
| J01                  | 216 x 158 cm | 153 cm   | MAXIM-AR   | ALUMÍNIO BRANCO VIDRO INCOLOR | 01                                    | 3 FOLHAS   |
| J02                  | 288 x 158 cm | 153 cm   | MAXIM-AR   | ALUMÍNIO BRANCO VIDRO INCOLOR | 01                                    | 4 FOLHAS   |
| J03                  | 72 x 158 cm  | 153 cm   | MAXIM-AR   | ALUMÍNIO BRANCO VIDRO INCOLOR | 01                                    | 1 FOLHAS   |
| J04                  | 220x 100 cm  | 110 cm   | VIDRO FIXO | ALUMÍNIO BRANCO VIDRO INCOLOR | 01                                    | 1 FOLHA    |

ITENS DEMOLIÇÃO:


- REMOVER REVESTIMENTO CERÂMICO EXISTENTE EM TODO PERÍMETRO DAS PAREDES E BANCADAS
- REMOVER FÓRMICA DOS TAMPÓS DAS BANCADAS
- REMOVER DIVISÓRIAS NAVAIS E DE MADEIRA
- REMOVER PORTAS DAS DIVISÓRIAS EXISTENTES
- TODOS OS CONDUTOS, CANALETAS E TUBULAÇÕES APARENTES DEVERÃO SER EMBUTIDOS NAS PAREDES
- TODOS OS PONTOS DE TOMADAS/INTERRUPTORES/REDE EXISTENTE DEVERÃO SER MANTIDOS, SENDO SUBSTITUÍDOS OS ESPELHOS POR NOVO PADRÃO, COR BRANCA (EMBUTIDOS)

ITENS CONSTRUÇÃO:

- CONSTRUIR PAREDES DIVISÓRIAS EM DRYWALL
- INSTALAR NOVAS PORTAS
- INSTALAÇÃO DE FORRO MODULAR
- REFAZER AS INSTALAÇÕES DE PONTOS ELÉTRICOS E NOVOS PONTOS
- APLICAR PINTURA EPOXI ACIMA DAS BANCADAS
- INSTALAR TAMPO EM GRANITO NAS BANCADAS
- AJUSTAR ALTURA AR CONDICIONADO EXISTENTE
- FAZER RODAPE NO PERÍMETRO DE NOVAS PAREDES E PONTOS NECESSÁRIOS

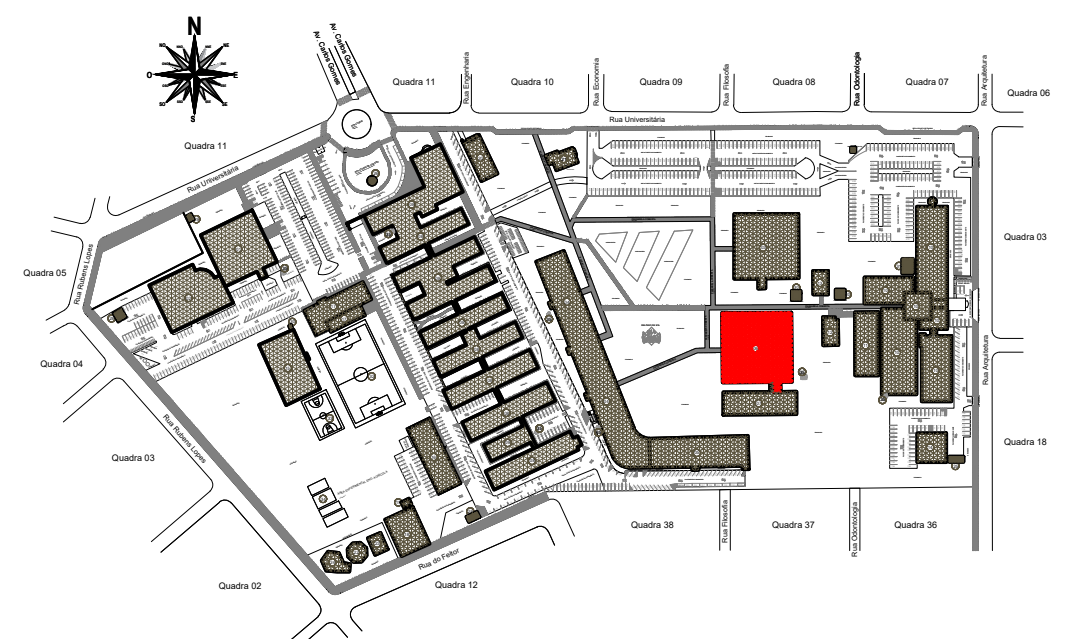

SITUAÇÃO/LOCALIZAÇÃO  
ESCALA: 1/10000

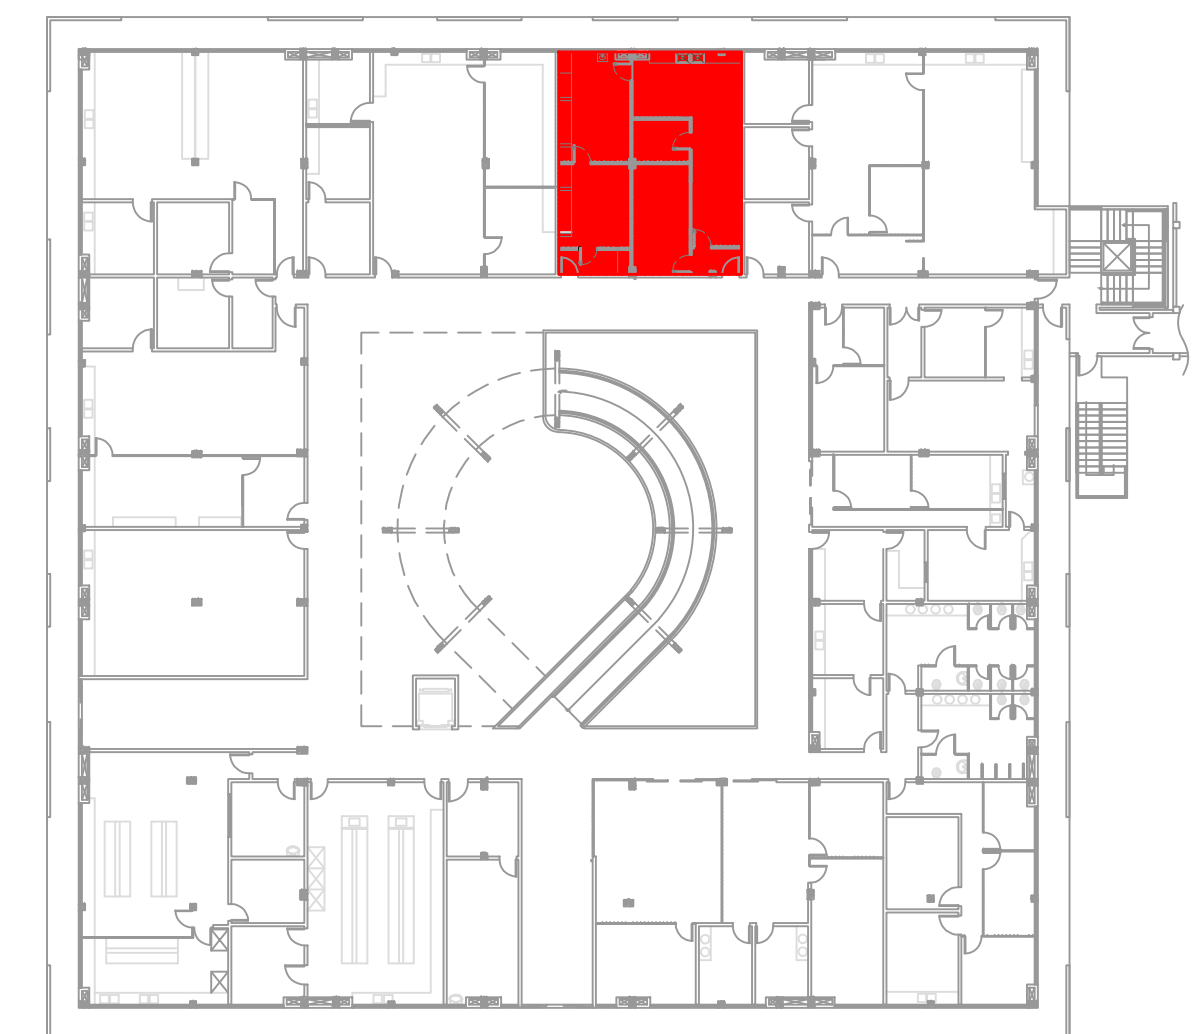

CCBS - TÉRREO  
SEM ESCALA

ATENÇÃO:

O PROJETO ARQUITETÔNICO É A CONCEPÇÃO DA OBRA DE ARQUITETURA, SUA REPRESENTAÇÃO ESTÉTICA E FUNCIONAL. ESSA REPRESENTAÇÃO NÃO ISENTA OS DEMAIS PROJETOS COMPLEMENTARES (ESTRUTURAL; HIDRÁULICO; ELÉTRICO; TELEFONIA E LÓGICA; CLIMATIZAÇÃO; LUMINOTÉCNICA; AUTOMAÇÃO; SEGURANÇA; PROTEÇÃO CONTRA INCÊNDIO, ETC.) DEVENDO OBRIGATORIAMENTE SEREM ELABORADOS A PARTIR DO PROJETO ARQUITETÔNICO PARA A EXECUÇÃO DA OBRA.

ESTATÍSTICAS:

ÓRGÃO PÚBLICO:

## PROJETO ARQUITETÔNICO



CONTEÚDO:  
- PLANTA DE LOCALIZAÇÃO  
- IMPLANTAÇÃO  
- PLANTA BAIXA - CONTRUÇÃO  
- CORTES

OBRA:  
LABORATÓRIO DE FISIOLÓGIA VEGETAL - CCBS

AUTOR(ES) DO PROJETO:

ANA PAULA VIEIRA  
CAU Nº A-169544-4

PROPRIETÁRIO:

UNIVERSIDADE ESTADUAL DO OESTE DO PARANÁ  
CNPJ 28.650.337/0001-84

EXECUÇÃO:

EXECUÇÃO  
CREA

A APROVAÇÃO DO PRESENTE PROJETO PELA PREFEITURA NÃO RECONHECE A PROPRIEDADE DO IMÓVEL.

DESENHO:  
TATHIANA  
ANA PAULA

ESCALA:  
INDICADA


PRANCHA:  
03

DATA:  
03/04/2025

01


A1 (841x594mm)



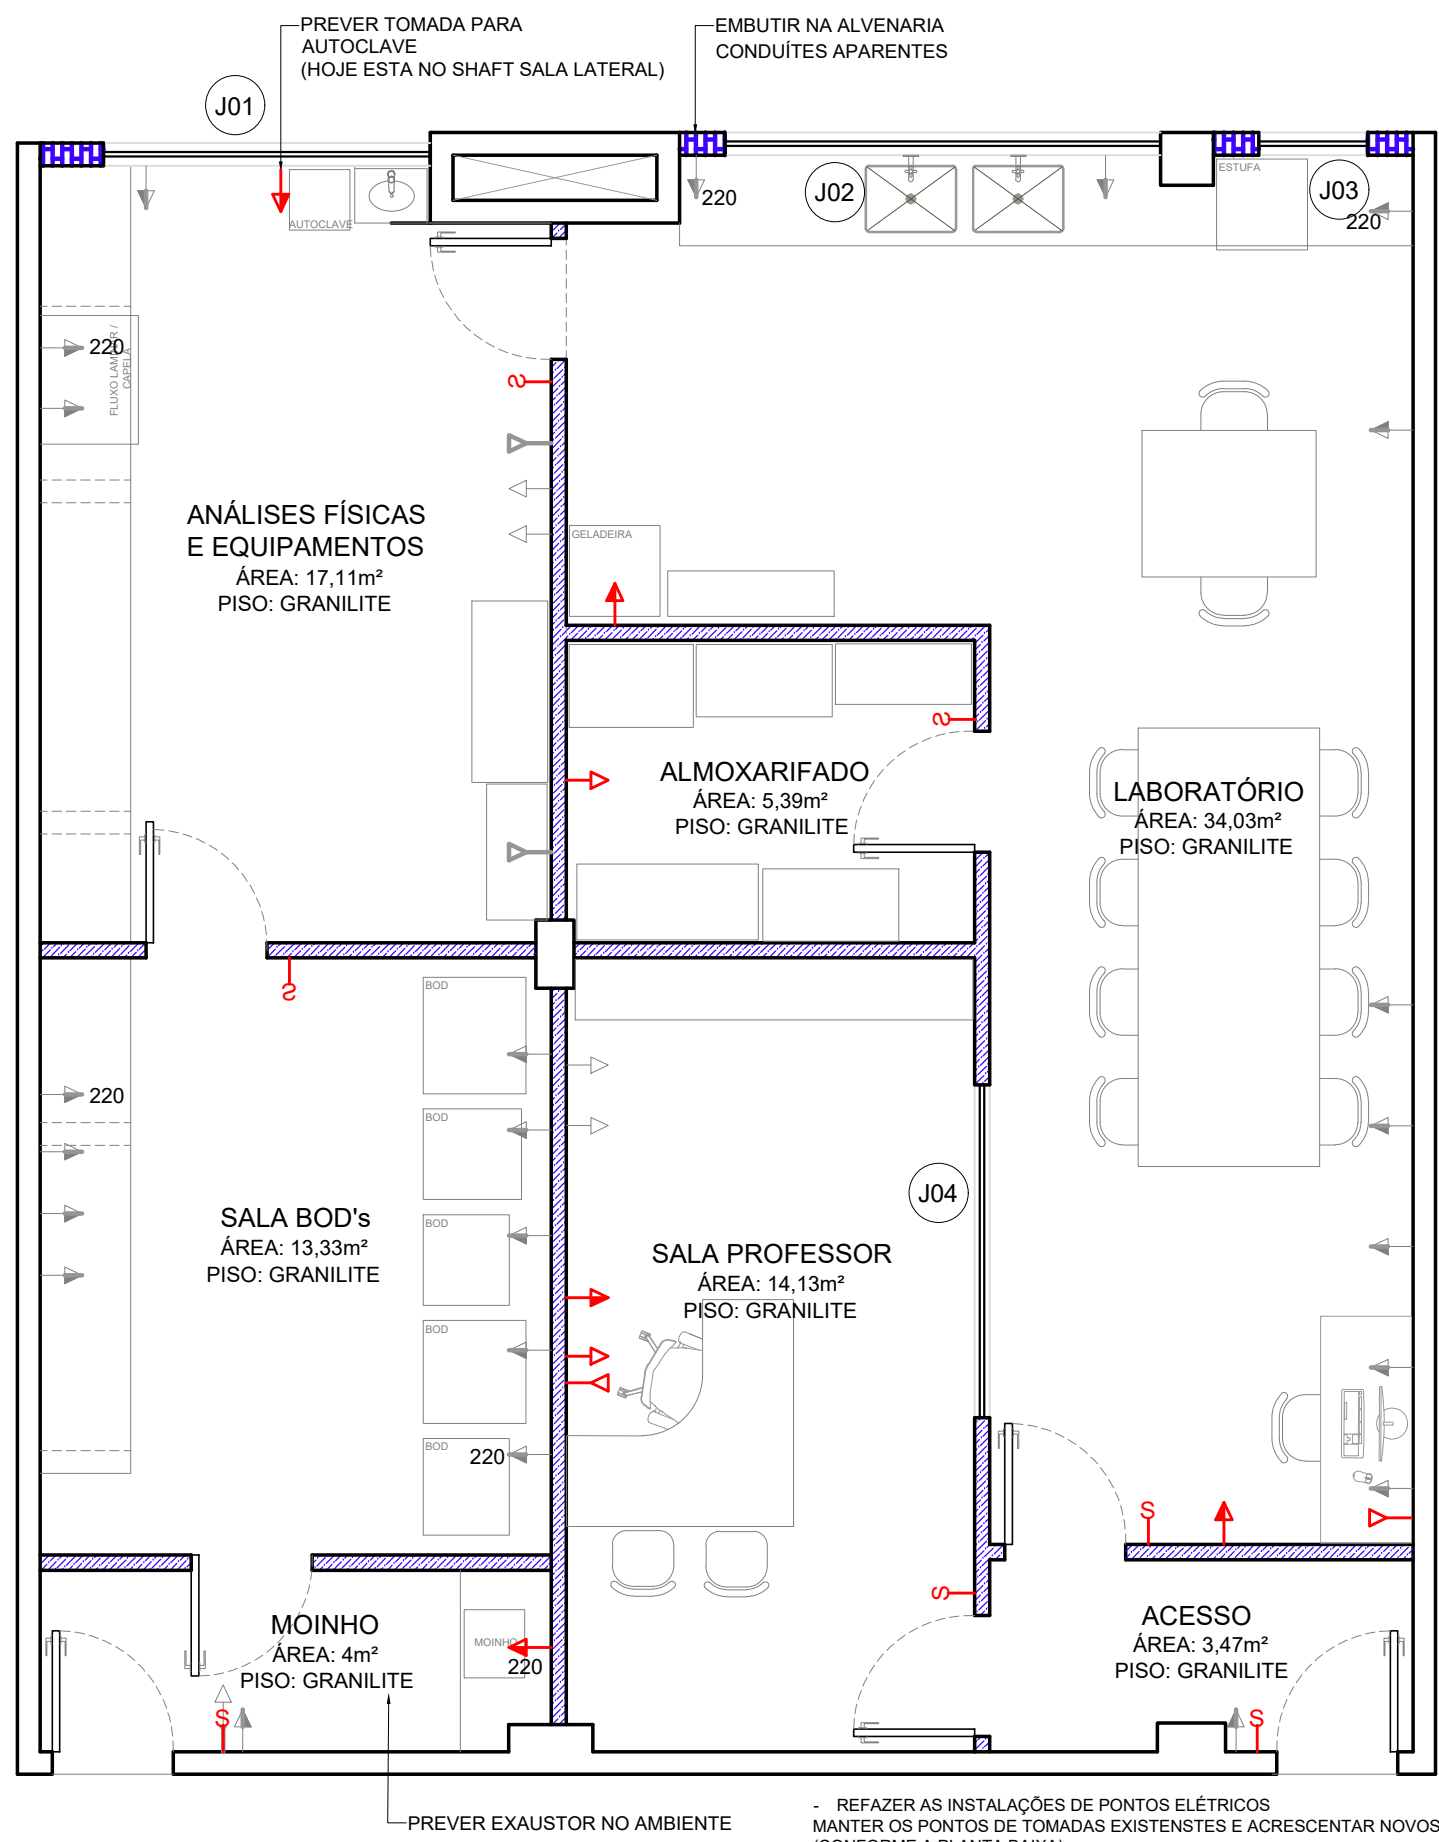


PLANTA BAIXA - PONTOS ELÉTRICOS  
ESCALA: 1/50

| LEGENDA PONTOS ELÉTRICOS                                      |                        |  |                         |
|---------------------------------------------------------------|------------------------|--|-------------------------|
|                                                               | TOMADA BAIXA EXISTENTE |  | PONTO DE REDE EXISTENTE |
|                                                               | TOMADA MÍDIA EXISTENTE |  | PONTO DE REDE NOVO      |
|                                                               | TOMADA BAIXA NOVA      |  | INTERRUPTOR             |
|                                                               | TOMADA MÍDIA NOVA      |  | AR CONDICIONADO         |
| MANTER PONTOS DE TOMADA E REDE EXISTENTES (EMBITUR NA PAREDE) |                        |  |                         |

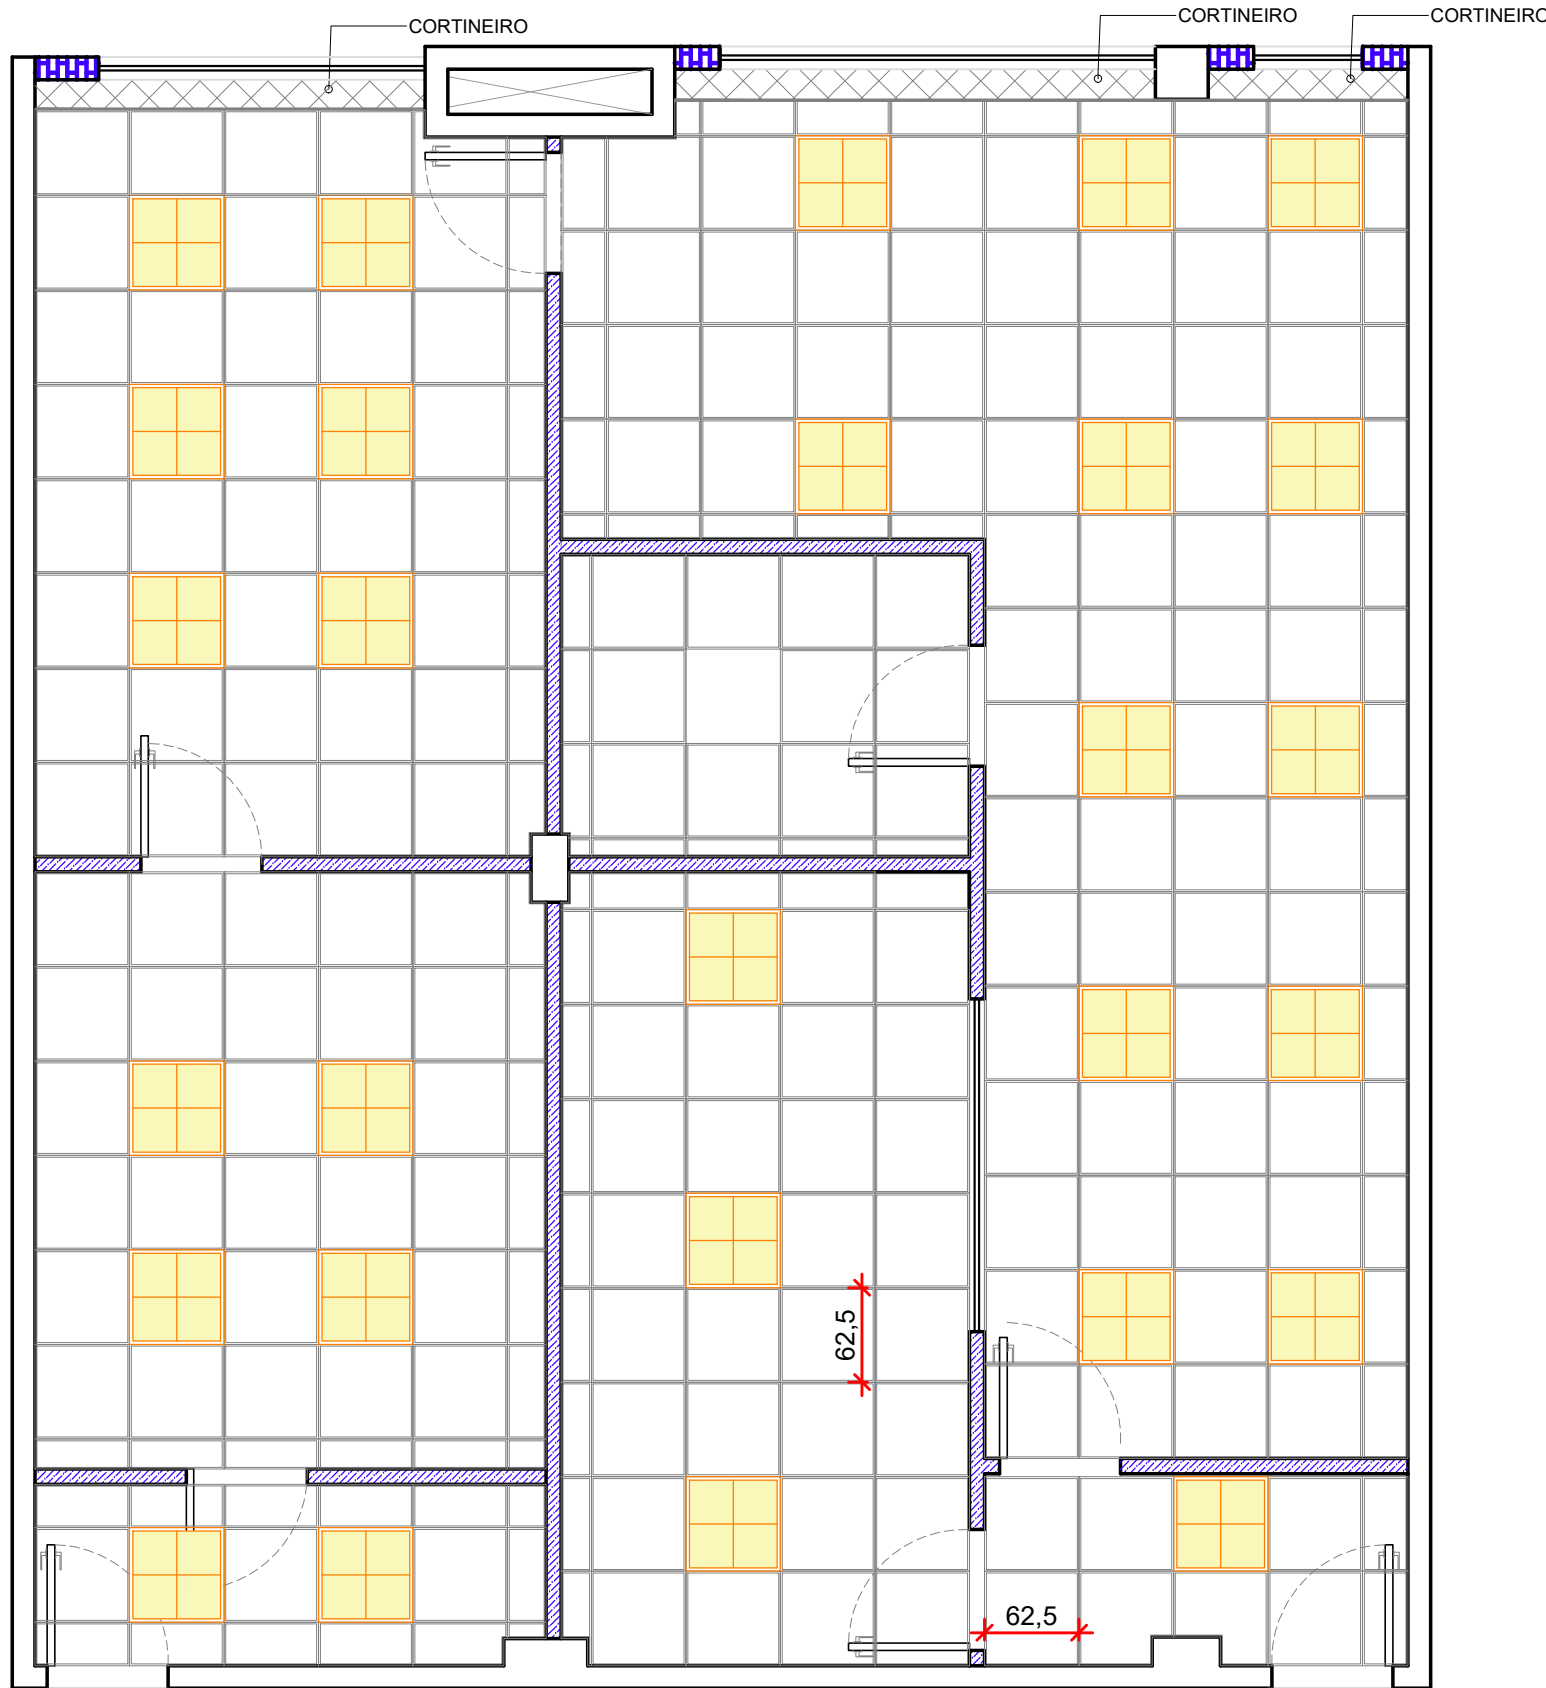

PLANTA ESPELHADA - FORRO E PONTOS DE ILUMINAÇÃO  
ESCALA: 1/50

| LEGENDA ILUMINAÇÃO |                                                      |
|--------------------|------------------------------------------------------|
|                    | LUMINÁRIA: 62x62cm<br>40w - TEMPERATURA DE COR 4000K |

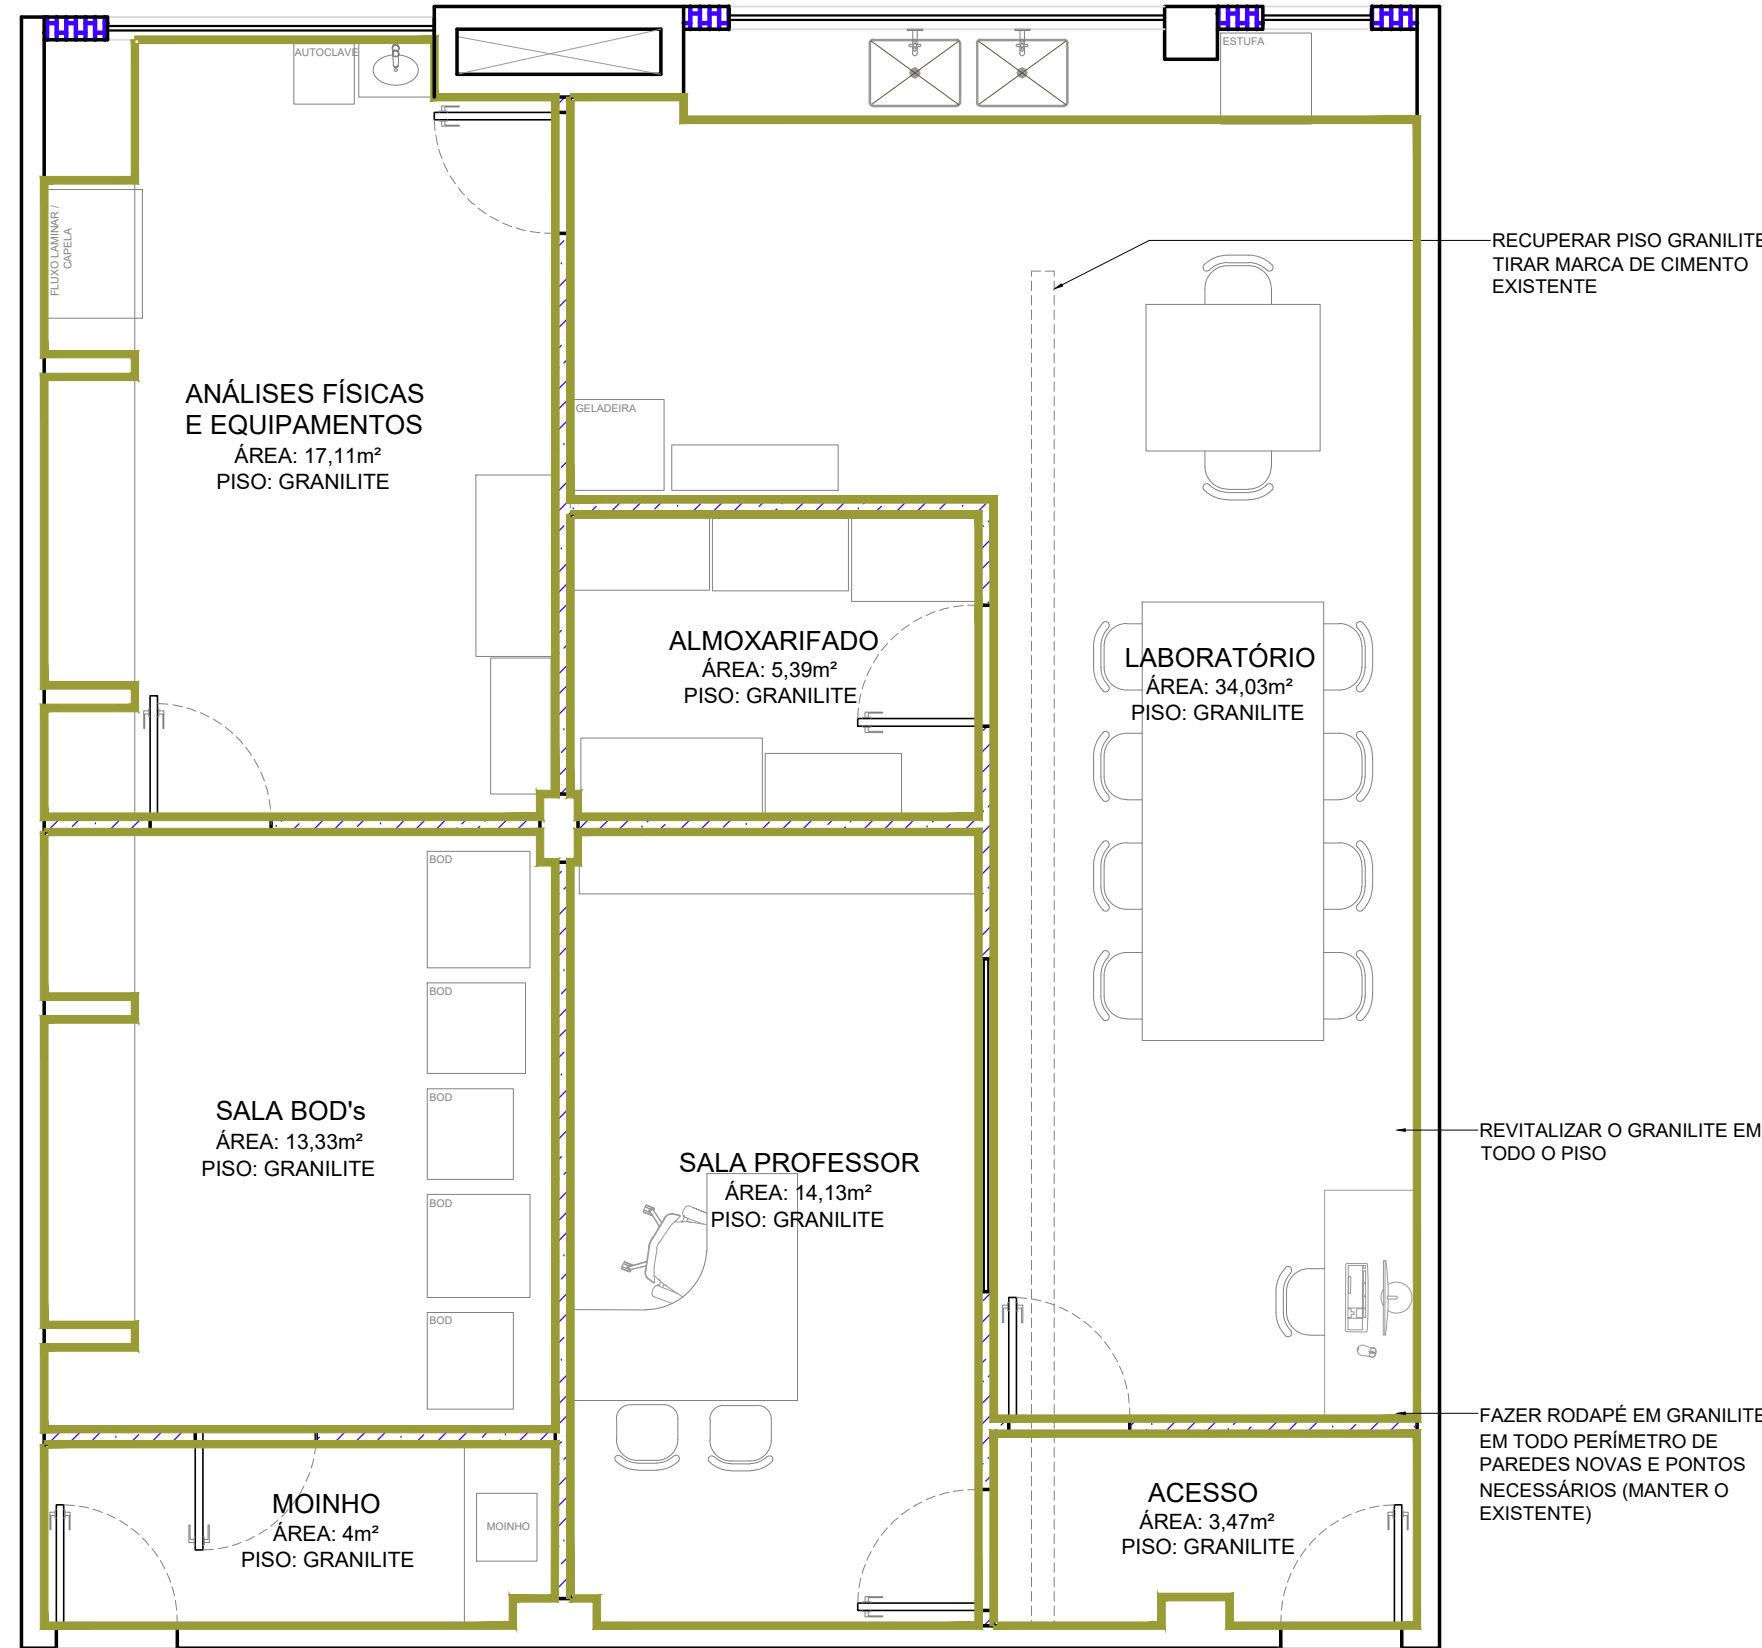

PLANTA BAIXA - PISO GRANILITE  
ESCALA: 1/50

| LEGENDA |                                        |
|---------|----------------------------------------|
|         | RODAPÉ EM GRANILITE<br>h:9cm EXISTENTE |

ATENÇÃO:  
O PROJETO ARQUITETÔNICO É A CONCEPÇÃO DA OBRA DE ARQUITETURA, SUA REPRESENTAÇÃO ESTÉTICA E FUNCIONAL. ESSA REPRESENTAÇÃO NÃO ISENTA OS DEMAIS PROJETOS COMPLEMENTARES (ESTRUTURAL, HIDRÁULICO, ELÉTRICO, TELEFONIA E LÓGICA, CLIMATIZAÇÃO, LUMINOTÉCNICA, AUTOMAÇÃO, SEGURANÇA, PROTEÇÃO CONTRA INCÊNDIO, ETC.) DEVENDO OBRIGATORIAMENTE SEREM ELABORADOS A PARTIR DO PROJETO ARQUITETÔNICO PARA A EXECUÇÃO DA OBRA.

ESTATÍSTICAS:

ORGÃO PÚBLICO:




IMAGENS 3D - ILUSTRATIVAS  
SEM ESCALA


## PROJETO ARQUITETÔNICO

|                                                                                        |  |   |                     |
|----------------------------------------------------------------------------------------|--|---|---------------------|
|                                                                                        |  | CONTEÚDO:<br>- PLANTA DE FORRO E SUGESTÃO DE ILUMINAÇÃO<br>- PLANTA DE PISO<br>- PLANTA DE LOCALIZAÇÃO DOS PONTOS ELÉTRICOS |                     |
| OBRA:<br>LABORATÓRIO DE FISIOLÓGIA VEGETAL - CCBS                                      |  | AUTORES DO PROJETO:<br><br>ANA PAULA VIEIRA<br>CAU Nº A169544-4                                                             |                     |
| PROPRIETÁRIO:<br>UNIVERSIDADE ESTADUAL DO OESTE DO PARANÁ<br>CNPJ 78.680.337/0001-84   |  | DESENHO:<br>TATHIANA<br>ANA PAULA                                                                                           | PRANCHA:<br>03      |
| EXECUÇÃO:<br>EXECUÇÃO<br>CREA                                                          |  | ESCALA:<br>INDICADA   | DATA:<br>03/04/2025 |
| A APROVAÇÃO DO PRESENTE PROJETO PELA PREFEITURA NÃO RECONHECE A PROPRIEDADE DO IMÓVEL. |  |   |                     |




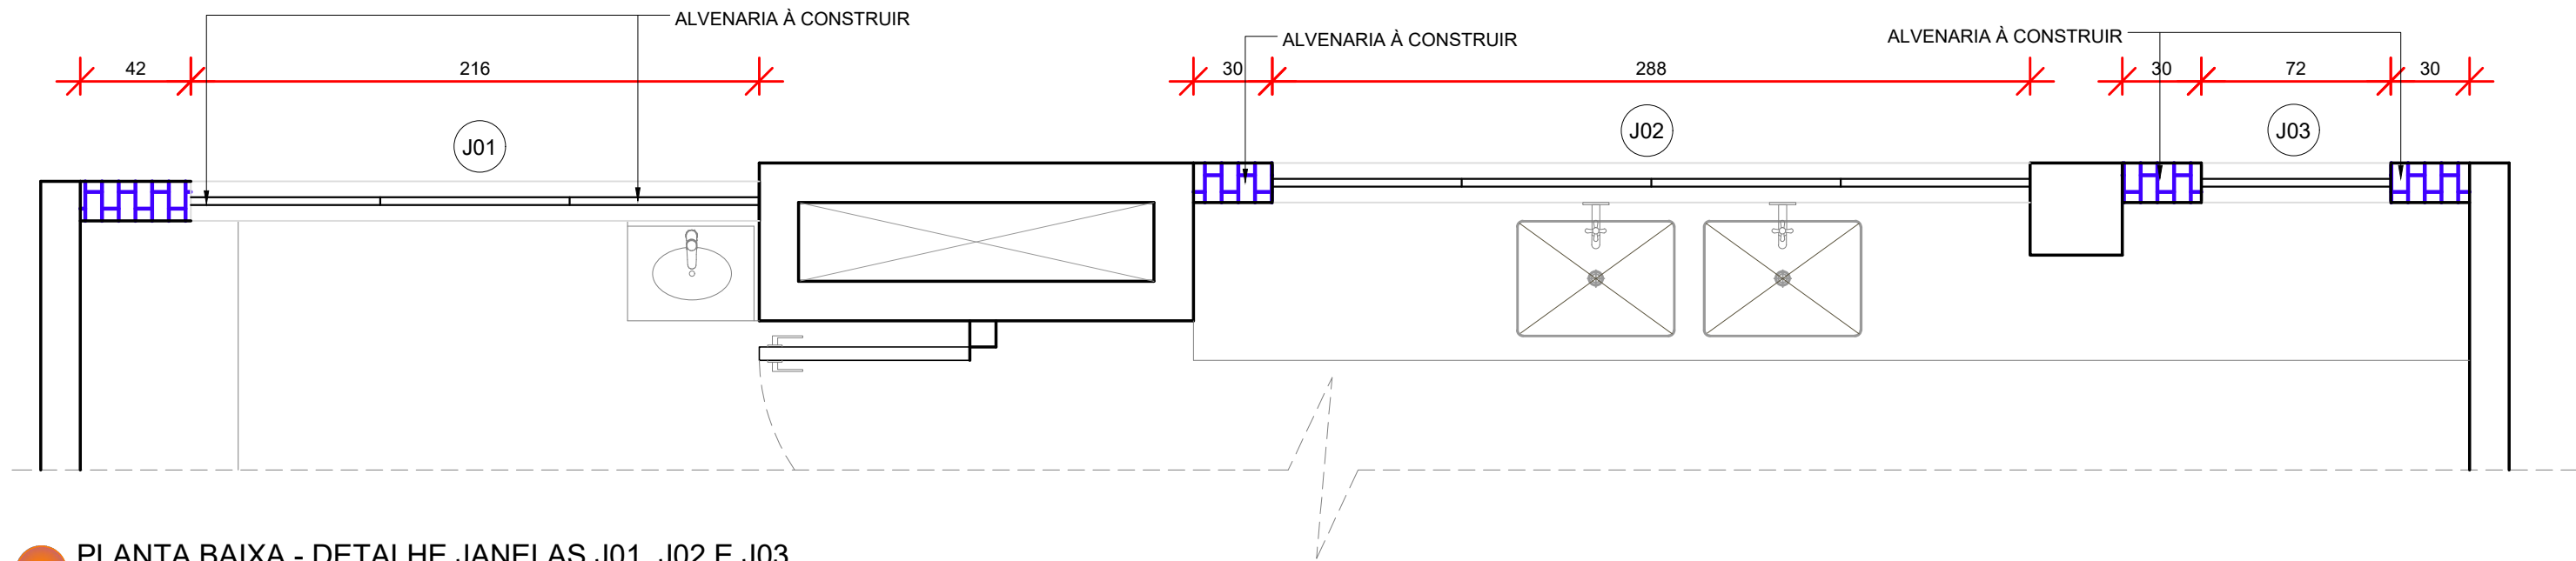


PLANTA BAIXA - DETALHE JANELAS J01, J02 E J03  
ESCALA: 1/25

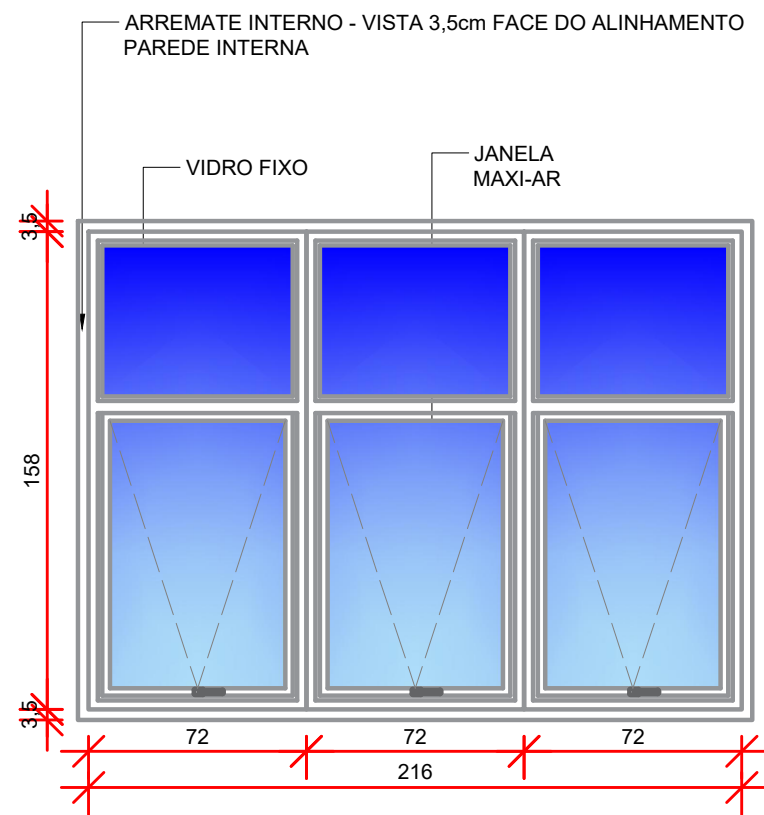


VISTA FRONTAL J01  
ESCALA: 1/25

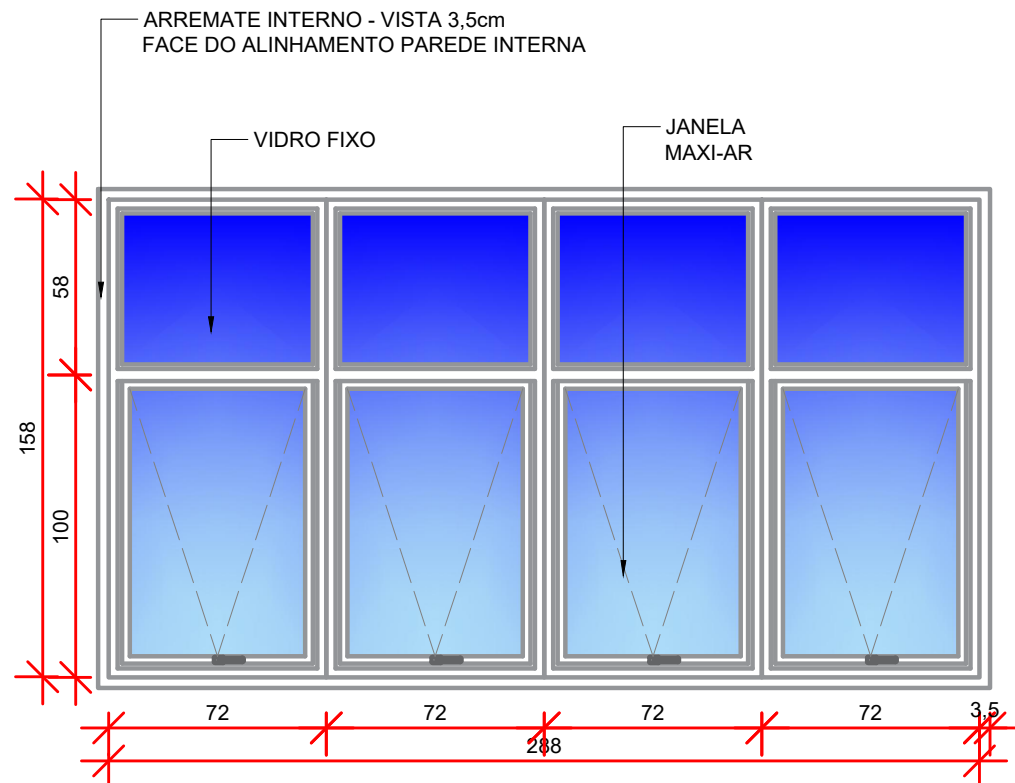


VISTA FRONTAL J03  
ESCALA: 1/25

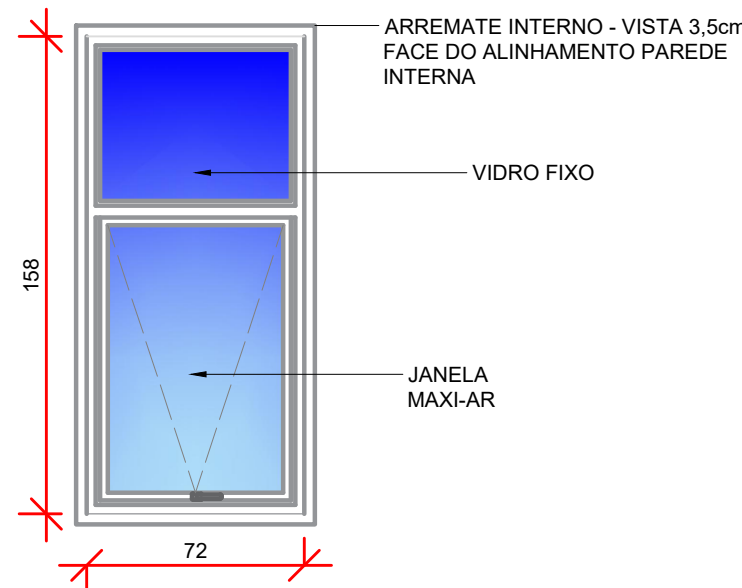


VISTA FRONTAL J02  
ESCALA: 1/25

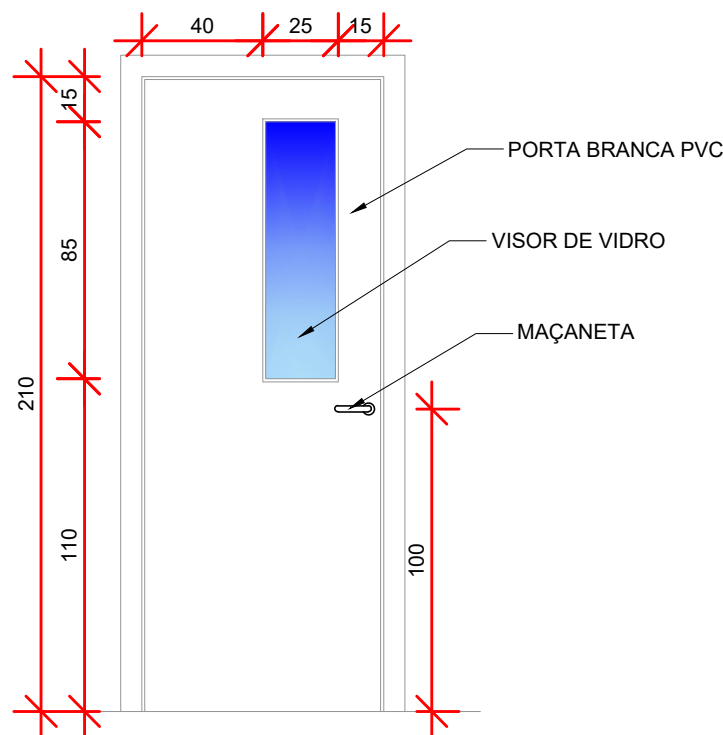

VISTA FRONTAL - P01  
ESCALA: 1/25

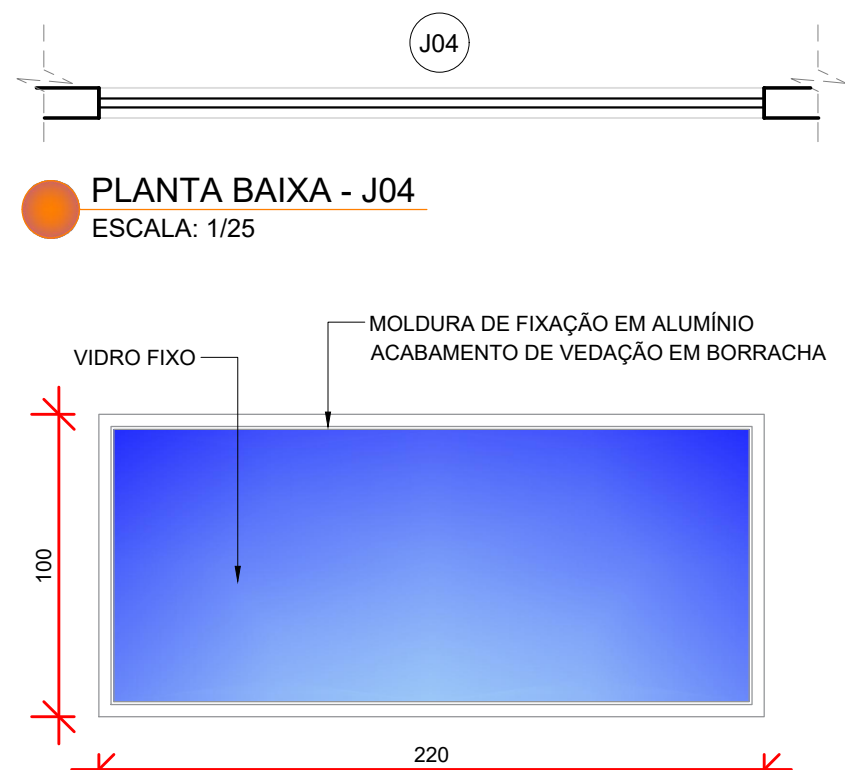

VISTA FRONTAL - J04  
ESCALA: 1/25

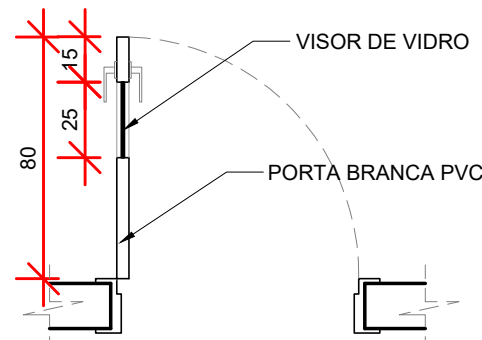

PLANTA BAIXA - P01  
ESCALA: 1/25

| LEGENDA PAREDES |                                 |
|-----------------|---------------------------------|
|                 | PAREDES EM ALVENARIA EXISTENTES |
|                 | PAREDES A CONSTRUIR - DRYWALL   |
|                 | PAREDES A CONSTRUIR - ALVENARIA |
|                 | DIVISÓRIAS A REMOVER            |

| QUADRO DE ESQUADRIAS |              |          |            |                                  |                                          |            |
|----------------------|--------------|----------|------------|----------------------------------|------------------------------------------|------------|
| PORTAS               |              |          |            |                                  |                                          |            |
| CÓDIGO               | DIMENSÕES    | SISTEMA  | MATERIAL   | QUANT.                           | OBSERVAÇÃO                               |            |
| P01                  | 80 x 210 cm  | GIRO     | PVC BRANCO | 08                               | COM VISOR DE 25x80cm<br>EM VIDRO INCOLOR |            |
| JANELAS              |              |          |            |                                  |                                          |            |
| CÓDIGO               | DIMENSÕES    | PEITORIL | SISTEMA    | MATERIAL                         | QUANT.                                   | OBSERVAÇÃO |
| J01                  | 216 x 158 cm | 153 cm   | MAXIM-AR   | ALUMINIO BRANCO<br>VIDRO INCOLOR | 01                                       | 3 FOLHAS   |
| J02                  | 288 x 158 cm | 153 cm   | MAXIM-AR   | ALUMINIO BRANCO<br>VIDRO INCOLOR | 01                                       | 4 FOLHAS   |
| J03                  | 72 x 158 cm  | 153 cm   | MAXIM-AR   | ALUMINIO BRANCO<br>VIDRO INCOLOR | 01                                       | 1 FOLHAS   |
| J04                  | 220x 100 cm  | 110 cm   | VIDRO FIXO | ALUMINIO BRANCO<br>VIDRO INCOLOR | 01                                       | 1 FOLHA    |

ATENÇÃO:

O PROJETO ARQUITETÔNICO É A CONCEPÇÃO DA OBRA DE ARQUITETURA, SUA REPRESENTAÇÃO ESTÉTICA E FUNCIONAL. ESSA REPRESENTAÇÃO NÃO ISENTA OS DEMAIS PROJETOS COMPLEMENTARES (ESTRUTURAL; HIDRÁULICO; ELÉTRICO; TELEFONIA E LÓGICA; CLIMATIZAÇÃO; LUMINOTÉCNICA; AUTOMAÇÃO; SEGURANÇA; PROTEÇÃO CONTRA INCÊNDIO, ETC.) DEVENDO OBRIGATORIAMENTE SEREM ELABORADOS A PARTIR DO PROJETO ARQUITETÔNICO PARA A EXECUÇÃO DA OBRA.

ESTATÍSTICAS:

ORGÃO PÚBLICO:

## PROJETO ARQUITETÔNICO



CONTEÚDO:  
- PLANTA DE LOCALIZAÇÃO;  
- DETALHE DE ESQUADRIAS;  
- QUADRO DE ESQUADRIAS;

OBRA:

LABORATÓRIO DE FISILOGIA VEGETAL - CCBS

AUTOR(ES) DO PROJETO:

ANA PAULA VIEIRA  
CAU Nº A169544-4

PROPRIETÁRIO:

UNIVERSIDADE ESTADUAL DO OESTE DO PARANÁ  
CNPJ 78.680.337/0001-84

EXECUÇÃO:

EXECUÇÃO  
CREA

A APROVAÇÃO DO PRESENTE PROJETO PELA PREFEITURA NÃO RECONHECE A PROPRIEDADE DO IMÓVEL.

DESENHO:

TATHIANA

ESCALA:

INDICADA

DATA:  
03/04/2025

PRANCHA:

03

ARQ