


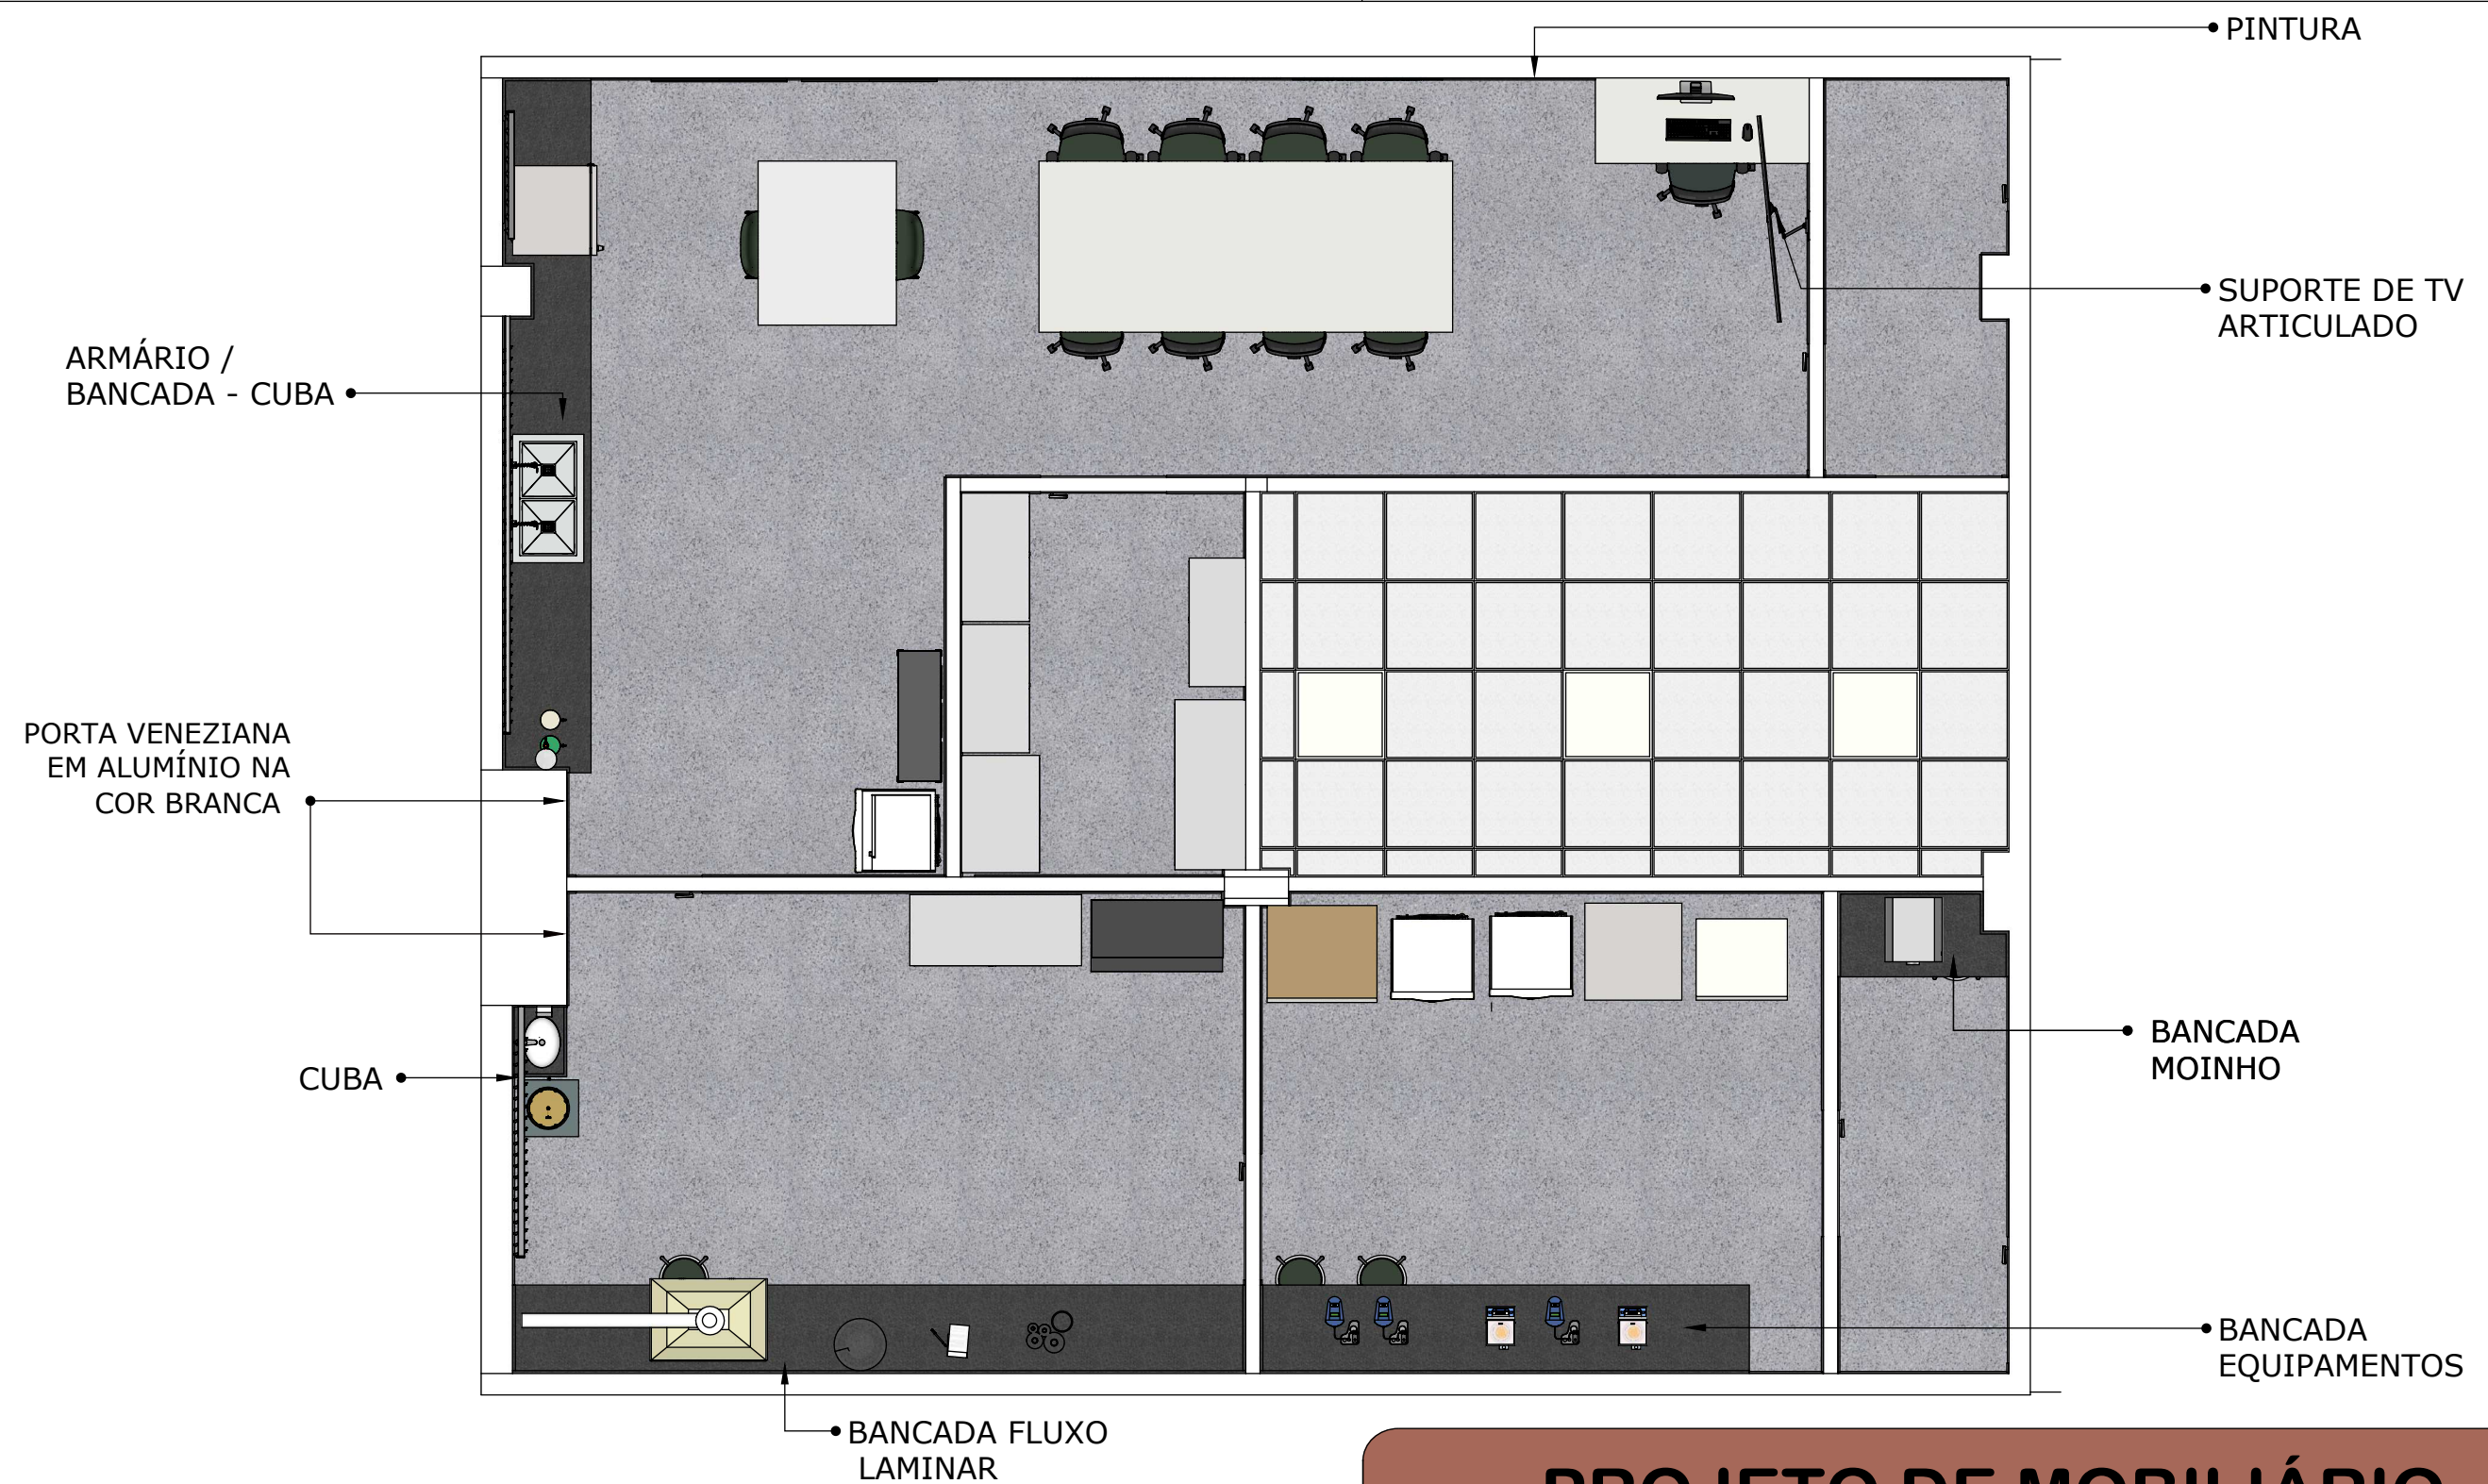

PLANTA BAIXA
ESCALA: 1/50

PROJETO DE MOBILIÁRIO

DIRETORIA DE PLANEJAMENTO FÍSICO



unioeste
Universidade Estadual do Oeste do Paraná


* CONFERIR TODAS AS MEDIDAS NO LOCAL
(CONFERIR PONTOS ELÉTRCOS, HIDRÁULICOS E
DETALHES QUE POSSAM INFLUENCIAR NA
EXECUÇÃO)

CONTEÚDO: PLANTA BAIXA - LABORATÓRIO DE FISIOLOGIA	DESENHO: LETÍCIA L. ADUR	
OBRA: LABORATÓRIO DE FISIOLOGIA	ESCALA: INDICADA	PRANCHA: 07
	DATA: 04/04/2025	01


MOB




PERSPECTIVA - CUBA
SEM ESCALA

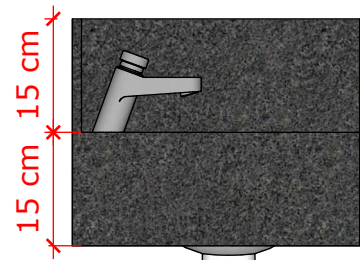


VISTA LATERAL - CUBA
ESCALA 1:10

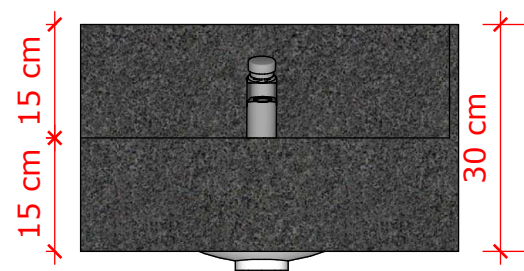

VISTA FRONTAL - CUBA
ESCALA 1:10

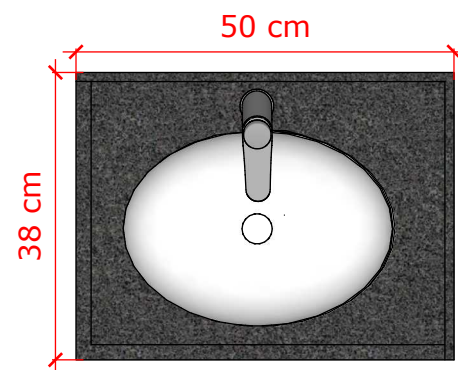


VISTA SUPERIOR - CUBA
ESCALA 1:10

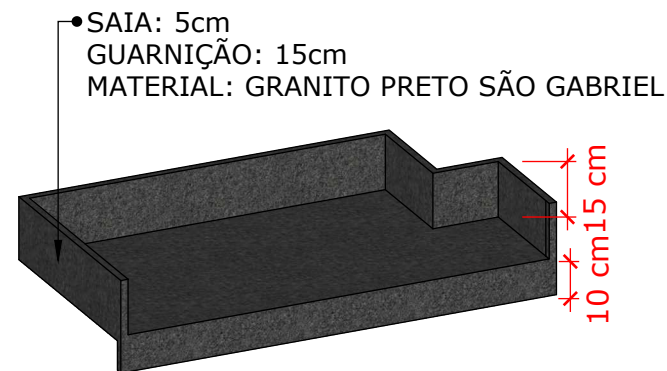


PERSPECTIVA -
BANCADA MOINHO
SEM ESCALA



VISTA LATERAL - BANCADA
ESCALA 1:20

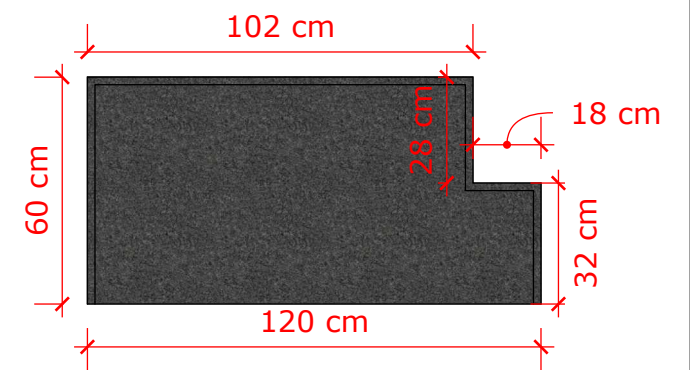

VISTA SUPERIOR - BANCADA
ESCALA 1:20

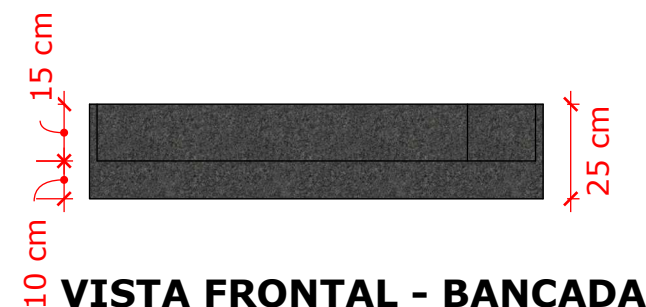

VISTA FRONTAL - BANCADA
ESCALA 1:20

TABELA DE MATERIAIS



GRANITO PRETO
SÃO GABRIEL

PROJETO DE MOBILIÁRIO

DIRETORIA DE
PLANEJAMENTO
FÍSICO



unioeste

Universidade Estadual do Oeste do Paraná

CONTEÚDO:
CUBA E BANCADA MOINHO

OBRA:
LABORATÓRIO DE FISILOGIA


* CONFERIR TODAS AS MEDIDAS NO LOCAL
(CONFERIR PONTOS ELÉTRICOS, HIDRÁULICOS E
DETALHES QUE POSSAM INFLUENCIAR NA
EXECUÇÃO)

DESENHO:
LETÍCIA L. ADUR


ESCALA:
INDICADA
DATA:
04/04/2025

PRANCHA:
07
02


MOB

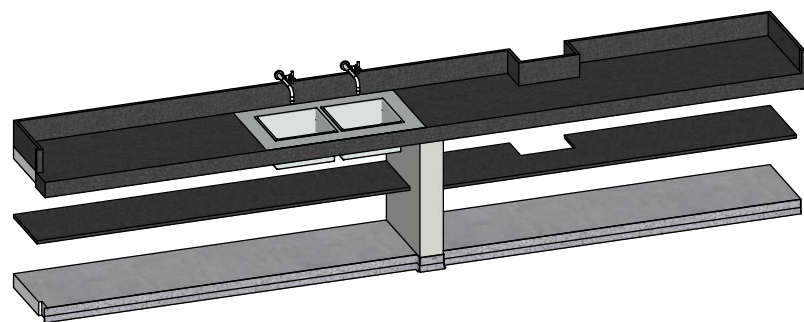


PERSPECTIVA ARMÁRIO /BANCADA - CUBA
SEM ESCALA

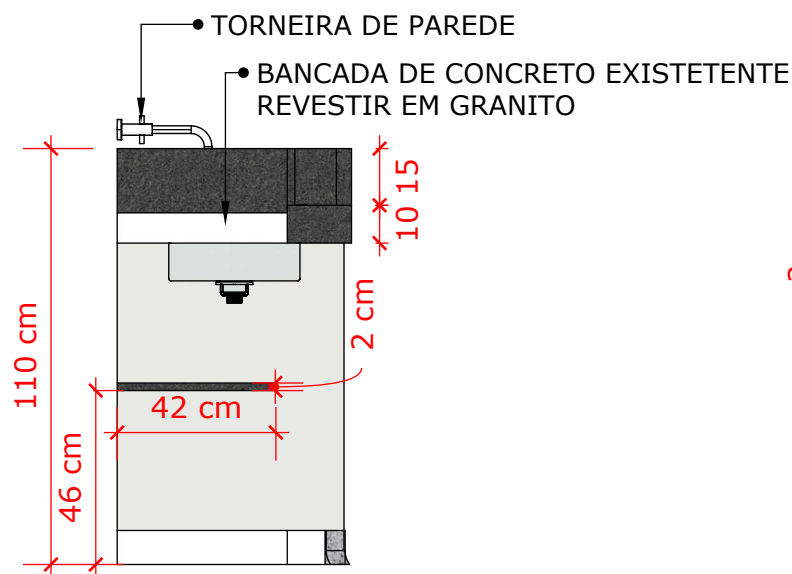

VISTA LATERAL ARMÁRIO /BANCADA - CUBA
ESCALA 1:20

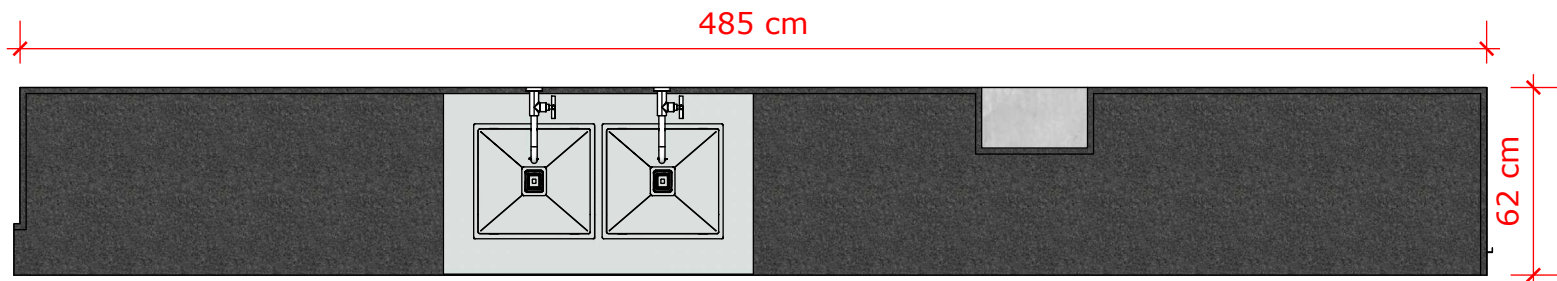

VISTA SUPERIOR ARMÁRIO /BANCADA - CUBA
ESCALA 1:25

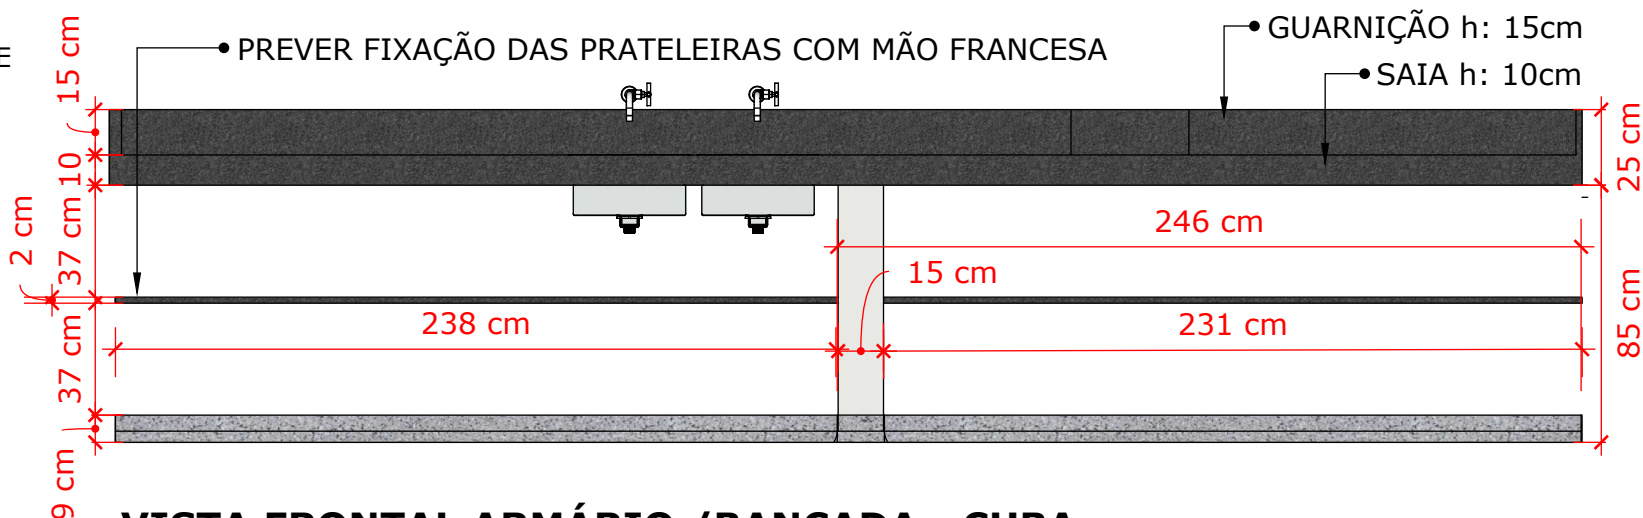

VISTA FRONTAL ARMÁRIO /BANCADA - CUBA
ESCALA 1:25

TABELA DE MATERIAIS	
	GRANITO PRETO SÃO GABRIEL

DIRETORIA DE PLANEJAMENTO FÍSICO



unioeste

Universidade Estadual do Oeste do Paraná

CONTEÚDO:

ARMÁRIO /BANCADA - CUBA

OBRA:

LABORATÓRIO DE FISILOGIA

* CONFERIR TODAS AS MEDIDAS NO LOCAL (CONFERIR PONTOS ELÉTRCOS, HIDRÁULICOS E DETALHES QUE POSSAM INFLUENCIAR NA EXECUÇÃO)

DESENHO:

LETÍCIA L. ADUR

ESCALA:

INDICADA

DATA:


04/04/2025

PRANCHA:


07

03


MOB

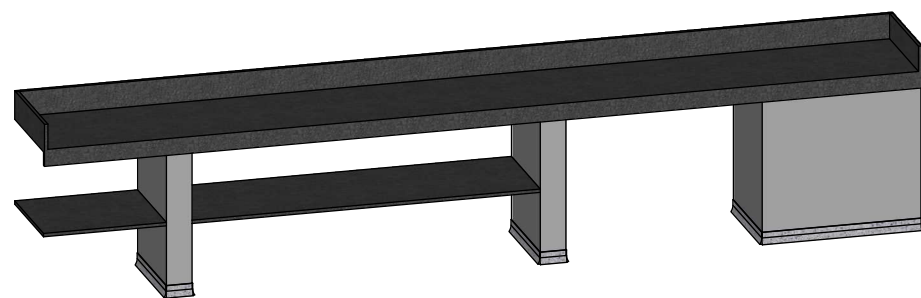

PERSPECTIVA BANCADA FLUXO LAMINAR
SEM ESCALA

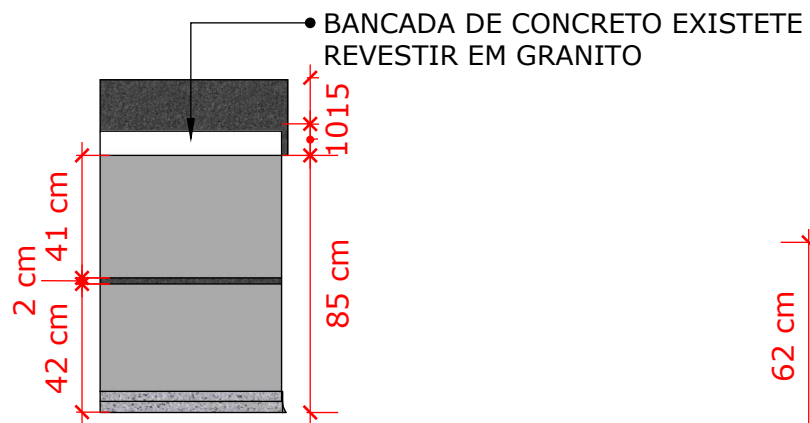

VISTA LATERAL BANCADA FLUXO LAMINAR
ESCALA 1:25

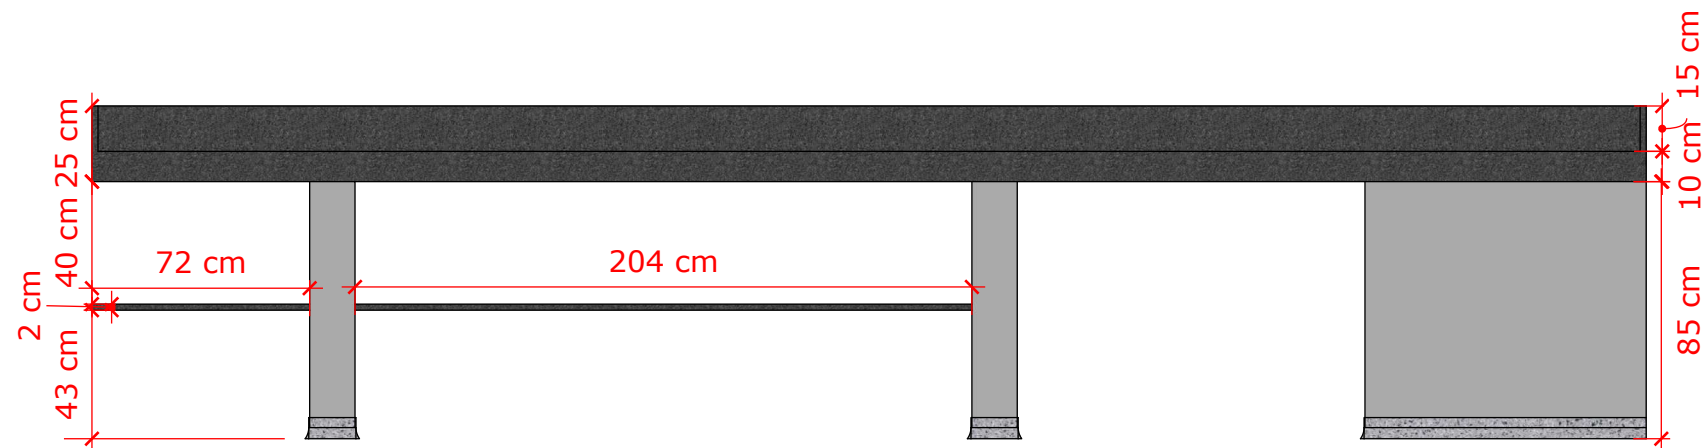

VISTA FRONTAL BANCADA FLUXO LAMINAR
ESCALA 1:25



VISTA SUPERIOR BANCADA FLUXO LAMINAR
ESCALA 1:25

TABELA DE MATERIAIS



GRANITO PRETO
SÃO GABRIEL

PROJETO DE MOBILIÁRIO

DIRETORIA DE
PLANEJAMENTO
FÍSICO



unioeste

Universidade Estadual do Oeste do Paraná

* CONFERIR TODAS AS MEDIDAS NO LOCAL
(CONFERIR PONTOS ELÉTRICOS, HIDRÁULICOS E
DETALHES QUE POSSAM INFLUENCIAR NA
EXECUÇÃO)

CONTEÚDO:
BANCADA FLUXO LAMINAR


DESENHO:
LETÍCIA L. ADUR

OBRA:
LABORATÓRIO DE FISILOGIA

ESCALA:
INDICADA
DATA:
04/04/2025

PRANCHA:
07
04


MOB

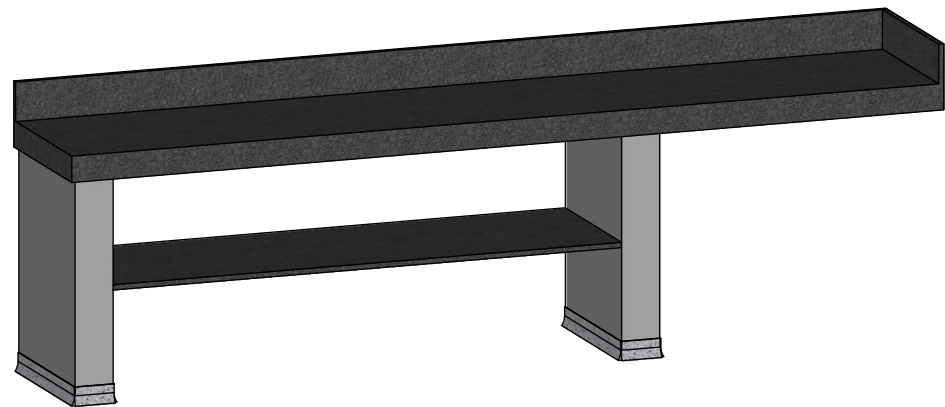


PERSPECTIVA BANCADA EQUIPAMENTOS
SEM ESCALA



VISTA SUPERIOR BANCADA EQUIPAMENTOS
ESCALA 1:25

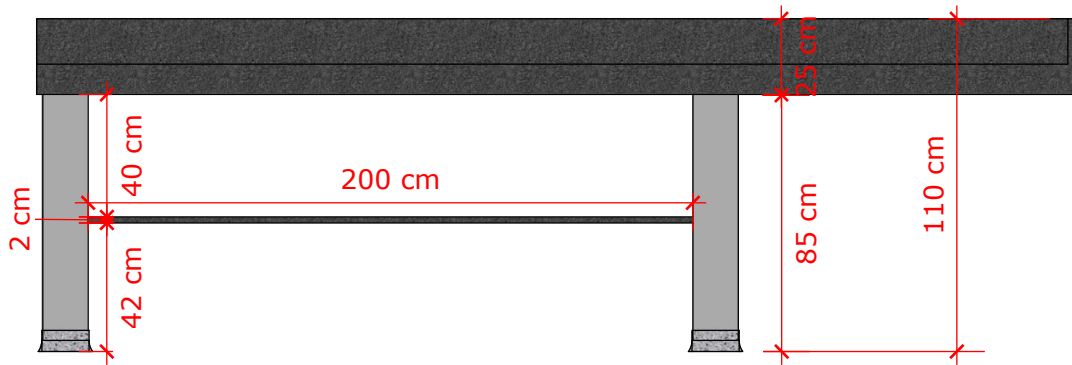

VISTA FRONTAL BANCADA EQUIPAMENTOS
ESCALA 1:25

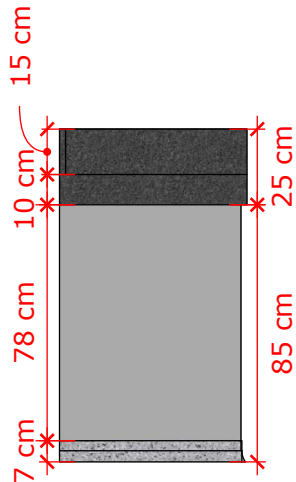


VISTA LATERAL BANCADA EQUIPAMENTOS
ESCALA 1:25

TABELA DE MATERIAIS	
	GRANITO PRETO SÃO GABRIEL


PROJETO DE MOBILIÁRIO

DIRETORIA DE PLANEJAMENTO FÍSICO	 unioeste Universidade Estadual do Oeste do Paraná		* CONFERIR TODAS AS MEDIDAS NO LOCAL (CONFERIR PONTOS ELÉTRCOS, HIDRÁULICOS E DETALHES QUE POSSAM INFLUENCIAR NA EXECUÇÃO)	
	CONTEÚDO: BANCADA EQUIPAMENTOS		DESENHO: LETÍCIA L. ADUR	
	OBRA: LABORATÓRIO DE FISIOLOGIA		ESCALA: INDICADA	PRANCHA: 07
			DATA: 04/04/2025	05
			MOB	

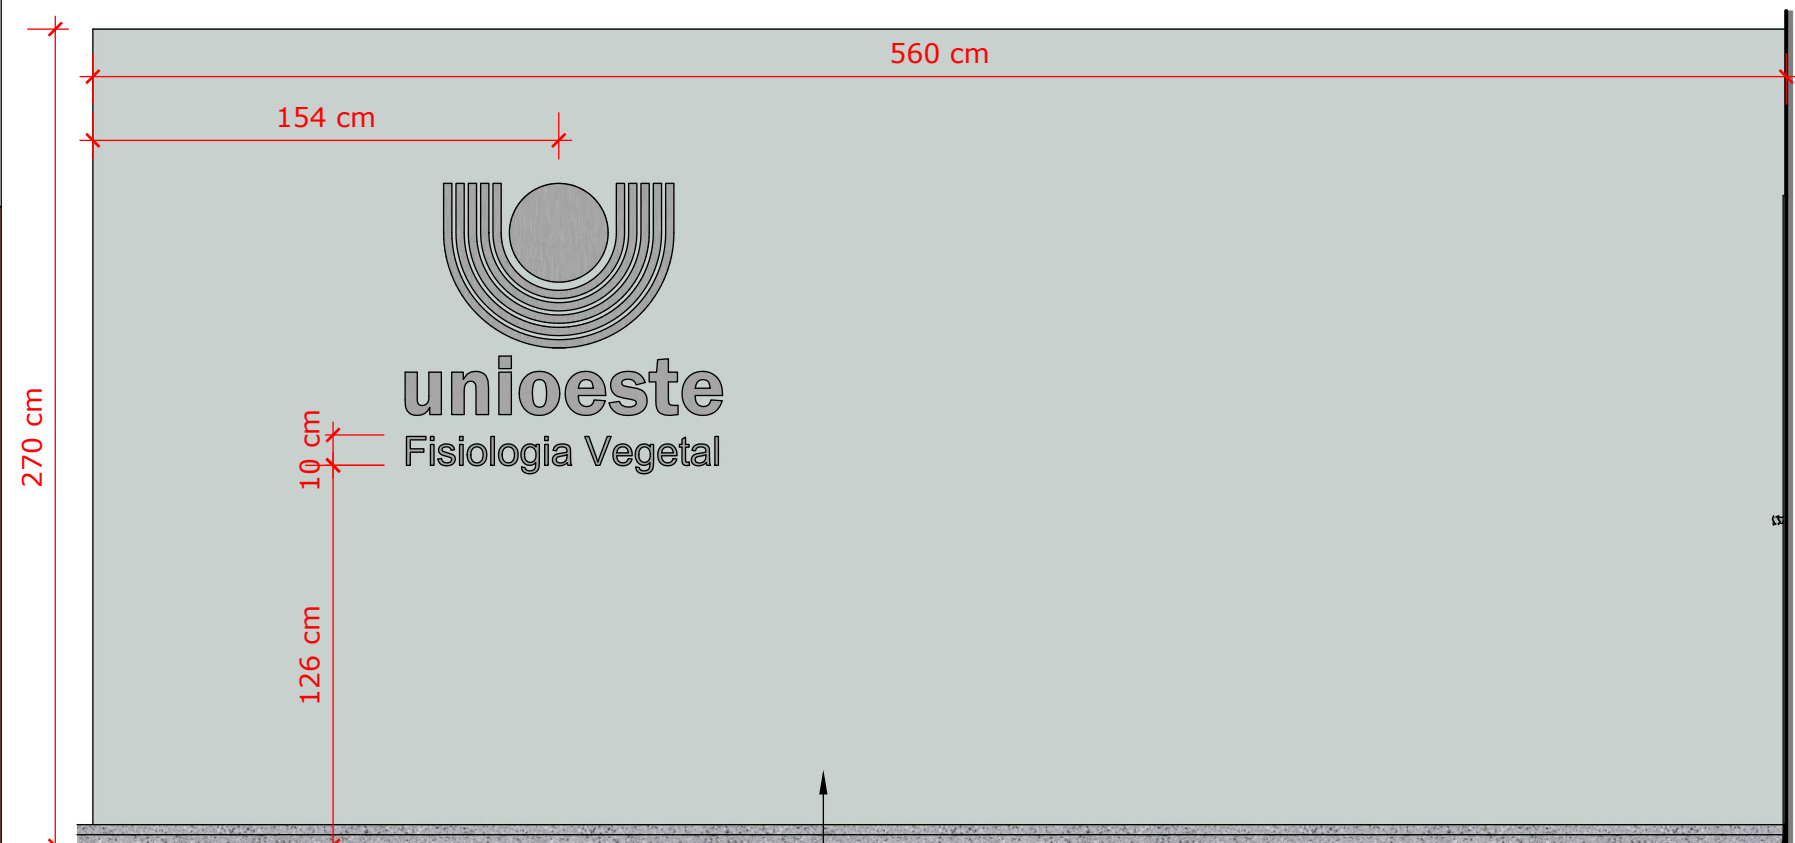


VISTA 01 PINTURA
ESCALA 1:25

• TINTA: PONTE ESTAIADA SUVINIL

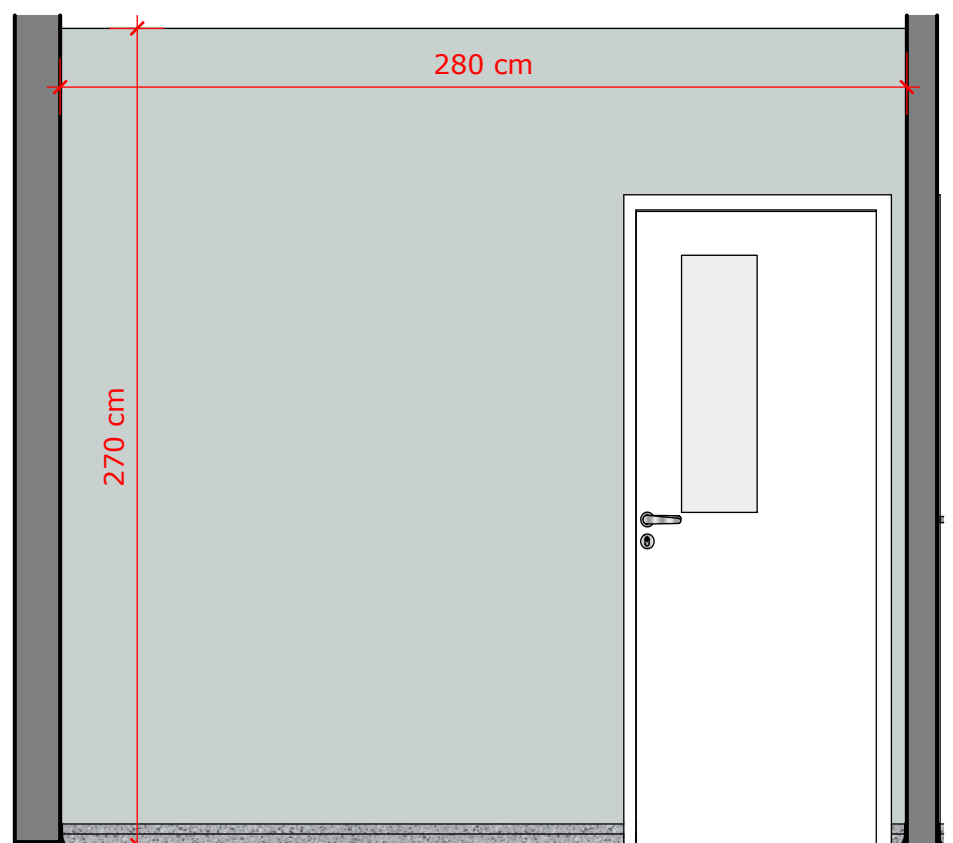

VISTA 02 PINTURA
ESCALA 1:25

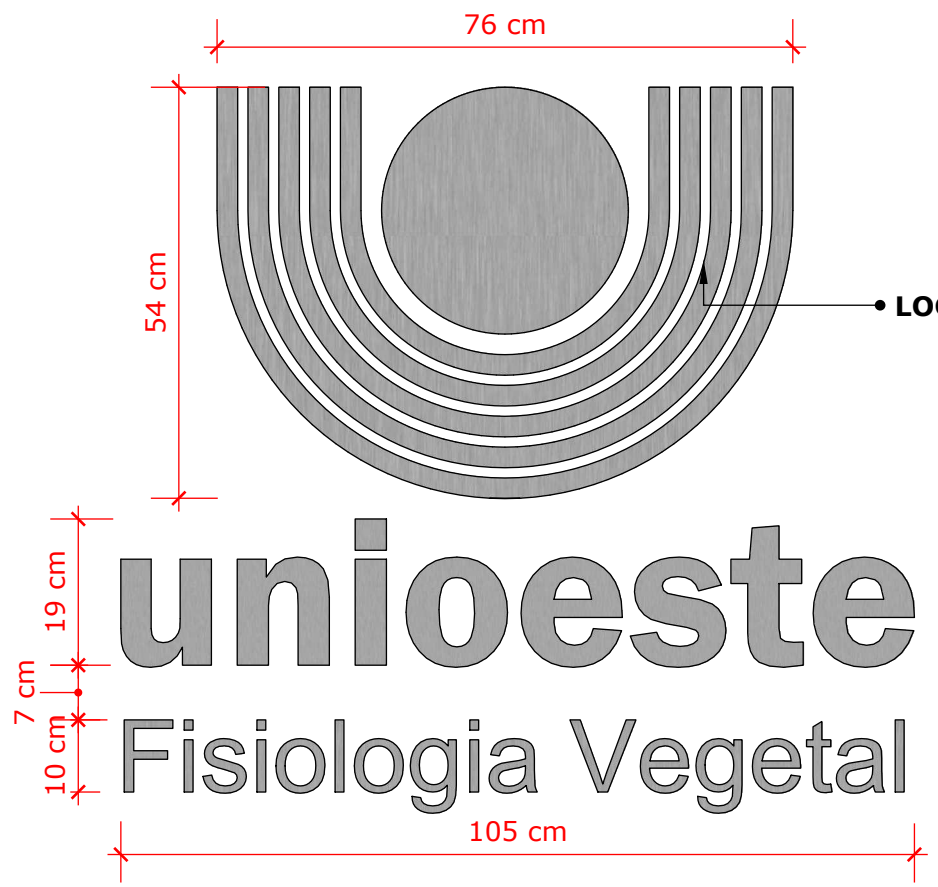

• LOGOTIPO UNIOESTE EM ACM
OU AÇO ESCOVADO

LOGOTIPO UNIOESTE E LETREIRO CURSOS
ESCALA: 1/10

TABELA DE MATERIAIS	
	TINTA PONTE ESTAIADA SUVINIL RGB: 171; 178; 169
	LOGOTIPO UNIOESTE EM ACM OU AÇO ESCOVADO


DIRETORIA DE PLANEJAMENTO FÍSICO

unioeste
Universidade Estadual do Oeste do Paraná

* CONFERIR TODAS AS MEDIDAS NO LOCAL
(CONFERIR PONTOS ELÉTRCOS, HIDRÁULICOS E
DETALHES QUE POSSAM INFLUENCIAR NA
EXECUÇÃO)

CONTEÚDO: PINTURA DE PAREDE E LOGOTIPO	DESENHO: LETÍCIA L. ADUR
OBRA: LABORATÓRIO DE FISIOLOGIA	ESCALA: INDICADA
	PRANCHA: 07
	DATA: 04/04/2025
	06


MOB

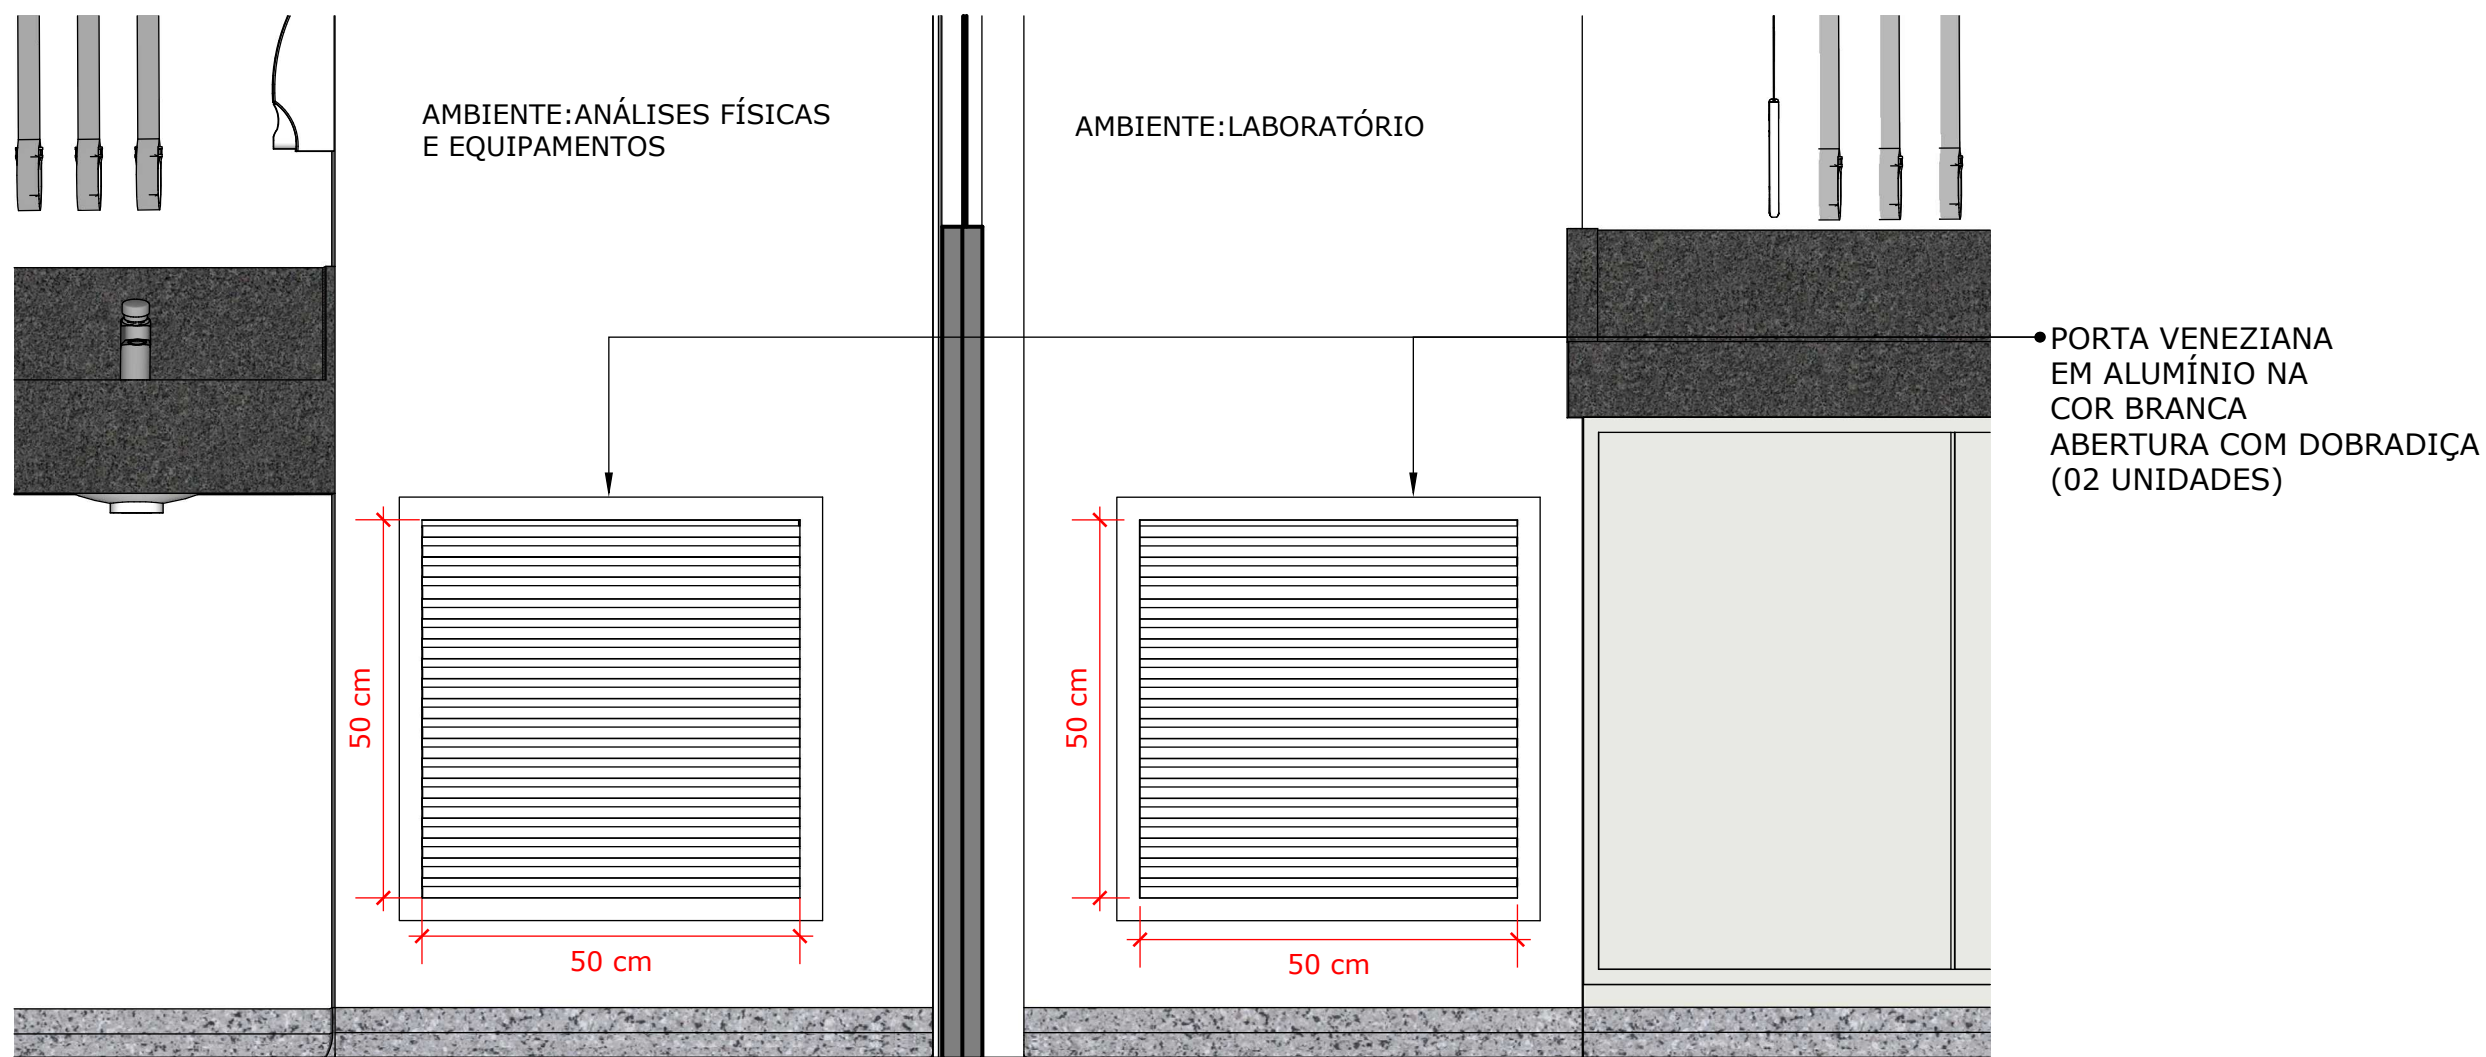

VISTA PORTAS VENEZIANA
ESCALA 1:10



PERSPECTIVA PINTURA
SEM ESCALA

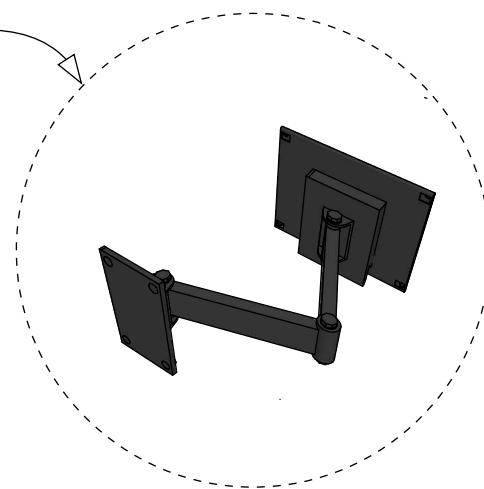

SUPORE ARTICULADO PARA TV
(APROVEITAR EXISTENTE)

PROJETO DE MOBILIÁRIO

DIRETORIA DE PLANEJAMENTO FÍSICO	 unioeste Universidade Estadual do Oeste do Paraná	* CONFERIR TODAS AS MEDIDAS NO LOCAL (CONFERIR PONTOS ELÉTRCOS, HIDRÁULICOS E DETALHES QUE POSSAM INFLUENCIAR NA EXECUÇÃO)		
	CONTEÚDO: PORTAS VENEZIANA E PERSPECTIVA PINTURA		DESENHO: LETÍCIA L. ADUR	
	OBRA: LABORATÓRIO DE FISIOLOGIA		ESCALA: INDICADA	PRANCHA: 07
			DATA: 04/04/2025	07
MOB				

MOB