



Universidade Estadual do Oeste do Paraná

Campus Marechal Candido Rondon - CNPJ 78.680.337/0003-46

Rua Pernambuco nº 1777 – Bairro Centro - CEP 85.960-000

Marechal Candido Rondon - Paraná - Fone: (45) 3284-7879

[www.unioeste.br](http://www.unioeste.br)



## EDITAL DE LICITAÇÃO

**Processo nº 25.477.989-0**

**Concorrência Eletrônica nº 73/2026 – UNIOESTE – Francisco Beltrão**

A UNIVERSIDADE ESTADUAL DO OESTE DO PARANÁ – UNIOESTE, com fundamento nas disposições contidas na Lei Federal nº 14.133/21, Decreto Estadual nº 10.086/22, Lei Complementar nº 123/06, suas alterações e demais legislações aplicáveis, além das condições fixadas neste edital e seus anexos, representada pelo Agente de Contratação, Sr. Gilberto Caetano da Silva e Equipe de Apoio, nomeados pela Portaria nº 1003/2024-GRE, de 19 de março de 2024, publicada no Diário Oficial do Estado do Paraná, realizará Licitação na modalidade de **CONCORRÊNCIA ELETRÔNICA, tipo “Maior Desconto”, em regime de empreitada por preço unitário, para a Reforma e adequações da sala de aula 21 para a implantação do Laboratório de Agropecuária Digital do Centro de Ciências Agrárias - da Universidade Estadual do Oeste do Paraná - UNIOESTE (Marechal Candido Rondon).**

Marechal Candido Rondon - PR, 01 de junho de 2026.

Gilberto Caetano da Silva  
Agente de Contratação



Universidade Estadual do Oeste do Paraná

Campus Marechal Candido Rondon - CNPJ 78.680.337/0003-46

Rua Pernambuco nº 1777 – Bairro Centro - CEP 85.960-000

Marechal Candido Rondon - Paraná - Fone: (45) 3284-7879

[www.unioeste.br](http://www.unioeste.br)



**PARANÁ**  
GOVERNO DO ESTADO



## EDITAL DE LICITAÇÃO

**UASG: 926276**

<b>Processo nº</b>	<b>25.477.989-0</b>
<b>Concorrência Eletrônica nº 73/2026 - GMS</b>	<b>UNIOESTE – Marechal Candido Rondon</b>
<b>Objeto</b>	<u>Empreitada por preço unitário, para a Reforma e adequações da sala de aula 21 para a implantação do Laboratório de Agropecuária Digital do Centro de Ciências Agrárias, da Universidade Estadual do Oeste do Paraná - UNIOESTE (Campus de Marechal Candido Rondon)</u>
<b>Tipo de Licitação</b>	<b>Maior Desconto/Menor Preço para o LOTE</b>
<b>Valor Máximo</b>	<b>R\$ 146.651,33 (cento e quarenta e seis mil, seiscentos e cinquenta e um reais e trinta e três centavos).</b>
<b>Recebimento das Propostas</b>	<b>A partir das 8h do dia 03/06/2026, no sítio</b> <a href="https://www.gov.br/compras/pt-br/sistemas/comprasnet-siasg">https://www.gov.br/compras/pt-br/sistemas/comprasnet-siasg</a>
<b>Abertura das Propostas e Recebimento dos Lances</b>	<b>A partir das 8h30min, do dia 25/06/2026, horário de Brasília/DF</b>



Universidade Estadual do Oeste do Paraná

Campus Marechal Candido Rondon - CNPJ 78.680.337/0003-46

Rua Pernambuco nº 1777 – Bairro Centro - CEP 85.960-000

Marechal Candido Rondon - Paraná - Fone: (45) 3284-7879

[www.unioeste.br](http://www.unioeste.br)



**PARANÁ**  
GOVERNO DO ESTADO



**Processo nº 25.477.989-0**

**Concorrência Eletrônica nº 73/2026 - UNIOESTE (MCR)**

## EDITAL

### IMPORTANTE

**CONCORRÊNCIA ELETRÔNICA:** A Concorrência será realizada por meio do sistema eletrônico de licitações <https://www.gov.br/compras/pt-br>

**AS PROPOSTAS COMERCIAIS** serão recebidas a partir das 8h do dia 23/06/2026, no sítio <https://www.gov.br/compras/pt-br/sistemas/comprasnet-siasg>

**A ABERTURA DAS PROPOSTAS COMERCIAIS e o RECEBIMENTO DOS LANCES** se dará a partir das 8h30min, do dia 25/06/2026, horário de Brasília/DF, no mesmo endereço eletrônico.

**FORMALIZAÇÃO DE CONSULTAS:** (informar o nº da licitação)  
e-mail: [gilberto.silva5@unioeste.br](mailto:gilberto.silva5@unioeste.br) – Gilberto Caetano da Silva (Agente de Contratação) - Fone: (46) 3520-4809

**REFERÊNCIA DE TEMPO: Horário de Brasília/DF**

**DISPONIBILIDADE DOS AUTOS:** No curso da licitação, os autos do processo licitatório estarão à disposição dos interessados no sistema E-Protocolo, no site <https://www.eprotocolo.pr.gov.br>, devendo os interessados apresentarem requisição de acesso ao protocolo, via sistema.

**DEFINIÇÕES:** Para esta licitação serão usadas as definições contidas no art. 6º, da Lei Federal nº 14.133/21, e no art. 2º, do Decreto Estadual nº 10.086/22.

**Ainda para esta licitação, no que couber, serão usadas as seguintes siglas:**

UNIOESTE	Universidade Estadual do Oeste do Paraná
PRED	Paraná Edificações
ABNT	Associação Brasileira de Normas Técnicas
ART	Anotação de Responsabilidade Técnica
CAT	Certidão de Acervo Técnico
CAU	Conselho de Arquitetura e Urbanismo
CLE	Cadastro de Licitantes do Estado (do Paraná)
CLT	Consolidação das Leis do Trabalho
CND	Certidão Negativa de Débito
CNPJ	Cadastro Nacional de Pessoa Jurídica

COFINS	Contribuição para Financiamento da Seguridade Social
CONAMA	Conselho Nacional do Meio Ambiente
CONFEA	Conselho Federal de Engenharia e Agronomia
CPF	Cadastro de Pessoa Física
CRC	Conselho Regional de Contabilidade
CREA	Conselho Regional de Engenharia e Agronomia
CRF	Certificado de Regularidade do FGTS
CSSL	Contribuição Social sobre o Lucro Líquido
DECON	Departamento de Logística para Contratações Públicas
DRT	Delegacia Regional do Trabalho
EPP	Empresa de Pequeno Porte
FGTS	Fundo de Garantia por Tempo de Serviço
FGV	Fundação Getúlio Vargas
GCO	Gerência de Custo e Orçamentos da Paraná Edificações
GFIP	Guia de Recolhimento do FGTS e Informações à Previdência Social
GFS	Grupo Financeiro Setorial
GLCC	Gerência de Licitações, Contratos e Convênios
GMS	Gestão de Materiais e Serviços (SEAP/DEAM)
GPR	Gerência de Projetos da Paraná Edificações
GRC	Guia de Recolhimento de Caução
GRPS	Guia de Recolhimento da Previdência Social
INSS	Instituto Nacional de Seguridade Social
IRB	Instituto de Resseguros do Brasil
ISS	Imposto sobre Serviços
ME	Microempresa
OES	Ordem de Execução de Serviços
PIS	Programa de Integração Social
PNCP	Portal Nacional de Contratações Públicas
PTG	Protocolo Geral
REFIS	Programa de Recuperação Fiscal
RRT	Registro de Responsabilidade Técnica
SEAP	Secretaria da Administração e da Previdência
SEIL	Secretaria de Infraestrutura e Logística
SUSEP	Superintendência de Seguros Privados
TCE/PR	Tribunal de Contas do Estado do Paraná
Outras	





Universidade Estadual do Oeste do Paraná

Campus Marechal Candido Rondon - CNPJ 78.680.337/0003-46

Rua Pernambuco nº 1777 – Bairro Centro - CEP 85.960-000

Marechal Candido Rondon - Paraná - Fone: (45) 3284-7879

[www.unioeste.br](http://www.unioeste.br)



**PARANÁ**  
GOVERNO DO ESTADO



## EDITAL DE LICITAÇÃO

Processo nº 25.477.989-0

Concorrência Eletrônica nº 73/2026 - UNIOESTE

### 1 - Preâmbulo

1.1 - A UNIVERSIDADE ESTADUAL DO OESTE DO PARANÁ – UNIOESTE – com fundamento nas disposições contidas na Lei Federal nº 14.133/21, Decreto Estadual nº 10.086/22, Lei Complementar nº 123/06, suas alterações e demais legislações aplicáveis, além das condições fixadas neste edital e seus anexos, representada pelo Agente de Contratação, Sr. Gilberto Caetano da Silva e Equipe de Apoio, nomeados pela Portaria nº 1003/2024-GRE, de 19 de março de 2024, publicada no Diário Oficial do Estado do Paraná, realizará Licitação na modalidade de **CONCORRÊNCIA ELETRÔNICA, tipo “Maior Desconto”, em regime de empreitada por preço unitário, para a Reforma e adequações da sala de aula 21 para a implantação do Laboratório de Agropecuária Digital do Centro de Ciências Agrárias da Universidade Estadual do Oeste do Paraná - UNIOESTE (Campus de Marechal Candido Rondon).**

1.2 - **Impugnações e Esclarecimentos:** Qualquer pessoa é parte legítima para impugnar o presente edital de licitação por irregularidade na aplicação da Lei Federal nº 14.133/21 e/ou do Decreto Estadual nº 10.086/22, podendo ainda solicitar esclarecimentos e providências sobre os seus termos, devendo apresentar os pedidos no prazo de até 03 (três) dias úteis antes da data de abertura deste certame, no e-mail [gilberto.silva5@unioeste.br](mailto:gilberto.silva5@unioeste.br), onde pelo qual serão respondidos os pedidos solicitados, no prazo de até 03 (três) dias úteis, limitado ao último dia útil anterior à data da abertura deste certame.

1.3 - A impugnação tempestivamente feita pelo licitante, não o impedirá de participar do processo licitatório até o trânsito em julgado da decisão a ela pertinente.

1.4 - Não serão conhecidas as impugnações imotivadas ou apresentadas fora do prazo legal.

### 2 - Do Objeto

Constitui objeto desta CONCORRÊNCIA ELETRÔNICA a seleção de propostas visando a **empreitada por preço unitário, para a Reforma e adequações da sala de aula 21 para a implantação do Laboratório de Agropecuária Digital do Centro de Ciências Agrárias, da Universidade Estadual do Oeste do Paraná - UNIOESTE (Marechal Candido Rondon), de acordo com o Projeto Básico (Anexo I), conforme condições, especificações e valores constantes do**

objeto licitado, e nos termos deste edital e demais anexos.

2.1 - Compõem esta Convocação Geral, além das condições específicas, constantes do corpo do Edital, os seguintes documentos:

- 2.1.1 - Anexo I - Projeto Básico;
- 2.1.2 - Anexo I.a - Modelo da Planilha para Cálculo do BDI;
- 2.1.3 - Anexo I.b - Modelo da Planilha de Encargos Sociais sobre Custos da Mão de Obra Horista (com Desoneração);
- 2.1.4 - Anexo I.c - Modelo de Planilha de Serviços;
- 2.1.5 - Anexo I.d - Modelo de Atestado de Vistoria;
- 2.1.6 - Anexo I.e - Modelo de Termo de Ciência das Condições Locais - Vistoria;
- 2.1.7 - Anexo II - Modelo de Proposta Comercial Final;
- 2.1.8 - Anexo III - Das Exigências para Habilitação;
- 2.1.9 - Anexo IV - Modelo de Declarações de Condições de Participação;
- 2.1.10 - Anexo V - Modelo de Declarações Técnicas;
- 2.1.11 - Anexo VI - Modelo de Declaração de Cumprimento de Normas do Ministério do Trabalho e Emprego;
- 2.1.12 - Anexo VII - Modelo de Declaração de Responsabilidade Técnica;
- 2.1.13 - Anexo VIII - Modelo de Declarações para fins de Habilitação;
- 2.1.14 - Anexo IX - Modelo de Declarações de cumprimento à Legislação Trabalhista;
- 2.1.15 - Anexo X - Modelo de Declaração de que é Microempresa ou Empresa de Pequeno Porte;
- 2.1.16 - Anexo XI - Modelo de Declarações;
- 2.1.17 - Anexo XII - Modelo de Declaração de que cumpre as Normas Ambientais, na forma do Decreto Estadual nº 6.252/06;
- 2.1.18 - Anexo XII.a - Modelo de Declaração de Compromisso de Utilização de Produtos e Subprodutos de Madeira e de Gerenciamento de Resíduos da Construção Civil;
- 2.1.19 - Anexo XIII - Modelo de Declaração de Inexistência de Vínculos e/ou Conflito de Interesses;
- 2.1.20 - Anexo XIV - Minuta de Contrato;
- 2.1.21 - Anexo XIV.a - Minuta da Ordem de Execução de Serviços;
- 2.1.22 - Anexo XIV.b - Modelo de Declaração de Impossibilidade de Apresentação Imediata de Cópias da GFIP e Informação da Previdência Social;
- 2.1.23 - Anexo XIV.c - Modelo Fatura Discriminativa;
- 2.1.24 - Anexo XV - Resolução COU 163/2023 e seus Anexos (Análise Financeira de Licitantes).



Universidade Estadual do Oeste do Paraná

Campus Marechal Candido Rondon - CNPJ 78.680.337/0003-46

Rua Pernambuco nº 1777 – Bairro Centro - CEP 85.960-000

Marechal Candido Rondon - Paraná - Fone: (45) 3284-7879

[www.unioeste.br](http://www.unioeste.br)



**PARANÁ**  
GOVERNO DO ESTADO



### 3 - Aquisição do Edital

3.1 - O presente edital e demais informações encontram-se à disposição para verificação por parte dos interessados junto à **Equipe de Apoio**, na Universidade Estadual do Oeste do Paraná - UNIOESTE (Campus de Francisco Beltrão), na Rua Maringá nº 1200 – Bairro Vila Nova - CEP 85.605-010 – Francisco Beltrão, Estado do Paraná, de segunda a sexta-feira, das 08:00 às 12:00 e das 13:30 às 17:30 horas, ou pelo **Fone: (46) 3520-4809**, ou no link <https://www.gov.br/compras/pt-br/sistemas/comprasnet-siasg> ou no link <https://www.gov.br/pncp/pt-br> ou no link <https://midas.unioeste.br/sgav/arqvirtual#/> ou ainda no link <http://www.transparencia.pr.gov.br/pte/compras/licitacoes> Se caso necessário, possíveis modificações, retificações ou adequações realizadas no edital, serão divulgadas e disponibilizadas aos interessados nos links acima, ficando sob responsabilidade dos interessados acompanhar as eventuais publicações suplementares realizadas pela UNIOESTE, e solicitar seus envios, se necessário.

### 4 - Informações Técnicas Complementares

4.1 - Fica estabelecido que as especificações e toda a documentação da licitação são complementares entre si, de modo que qualquer detalhe que se mencione em um documento e se omita em outro será considerado válido, considerando-se, sempre, os seguintes critérios:

a) em caso de divergência entre os desenhos e as especificações de serviços prevalecerá sempre as especificações de serviços;

b) todos os materiais e/ou especificações contidos em um projeto e não contidos em outro deverão ser considerados;

c) em caso de divergência entre as cotas dos desenhos e suas dimensões, medidas em escala, prevalecerão sempre as cotas dos desenhos.

4.2 - Os materiais a serem utilizados na obra serão fornecidos pela contratada, e todos os custos de aquisição, transporte, armazenamento, utilização ou remoção de entulho, deverão estar incluídos nos preços unitários para os diferentes serviços.

4.3 - Os materiais que forem utilizados na obra deverão ser novos e de qualidade comprovada, obedecer às especificações dos serviços e aprovados pela Fiscalização da Diretoria de Planejamento Físico da Universidade Estadual do Oeste do Paraná - UNIOESTE, e demais profissionais nomeados pela Contratante, antes de sua aquisição ou aplicação.

4.4 - Os preços unitários e globais estabelecidos nesta licitação, incluem todos os custos necessários à perfeita execução do seu objeto, englobando, mas não se limitando, aos seguintes itens:

4.4.1 - Todos os materiais, inclusive transporte até o local das obras ou serviços;

4.4.2 - Toda a mão de obra, especializada ou não;

4.4.3 - Todos os custos e despesas com equipamentos, telefonia, energia, água e

saneamento;

4.4.4 - Todos os custos e despesas com profissionais, consultores, técnicos, desenhistas, encarregados, topógrafos, ou seja, todo o pessoal necessário a direção, execução, controle e administração;

4.4.5 - Todos os custos com alojamento, transporte, alimentação, seguros pessoais contra acidentes, assistência médica, previdência social e, em especial, todos os ônus e encargos decorrentes do fiel cumprimento dos dispositivos da Consolidação das Leis do Trabalho, da Legislação de Higiene e Segurança no Trabalho e demais textos legais relacionados ao pessoal empregado;

4.4.6 - Todos os custos e despesas decorrentes de seguros contra acidentes de trabalho, incêndios, inundações, depredações, descargas elétricas e atmosféricas, que possam causar danos às obras ou serviços, no todo ou em parte, ou a terceiros, que resultem direta ou indiretamente da ação ou omissão da empresa contratada;

4.4.7 - Custos com a execução, manutenção e retirada de todas as instalações provisórias necessárias à execução das obras ou serviços;

4.4.8 - Todos os custos com demolição ou remoção necessárias à execução do objeto ajustado;

4.4.9 - Todas as despesas financeiras e tributárias incidentes sobre o objeto desta licitação;

4.4.10 - Todas as despesas decorrentes de infração de posturas e regulamentos;

4.4.11 - Custos relacionados ao controle de qualidade;

4.4.12 - Custos com a limpeza integral da obra ou serviços após a conclusão dos trabalhos, despesas com placas de divulgação da obra, indicação dos profissionais responsáveis e de inauguração, obedecidos os padrões de confecção e fixação;

4.4.13 - Custos necessários à proteção e preservação do meio ambiente;

4.4.14 - Outras despesas que se revelem próprias da natureza de atividades do executor;

4.4.15 - Deverão ser observadas pela contratada todas as condições de higiene e segurança necessárias à preservação da integridade física de seus funcionários, ao patrimônio do Estado e aos materiais envolvidos na obra, de acordo com as Normas Regulamentares do Ministério do Trabalho.

## 5 - Condições de Participação na Licitação

5.1 - Poderão participar da presente licitação, todos os interessados cujo ramo de atividade seja compatível com o objeto desta licitação e que apresentem os documentos exigidos para habilitação.

5.2 - Não poderão participar da presente licitação, direta ou indiretamente, os **demais agentes públicos impedidos de contratar com a Administração Pública por vedação legal, ou aquele ainda que exerceu ou exerce um *munus* público e participou direta ou indiretamente na elaboração do edital de licitação.**

5.3 - Os interessados em participar desta Concorrência Eletrônica devem dispor de chave de identificação e senha pessoal no sistema de compras eletrônicas <https://www.gov.br/compras/pt-br>, nos termos do presente Edital.

5.4 - É vedada ainda a participação direta ou indireta nesta licitação de pessoa física ou jurídica, que:

- a) tenha sido declarada inidônea no âmbito da União, Estados, Distrito Federal e Municípios, em qualquer esfera da Administração Pública.
- b) constituiu pessoa jurídica que foi apenada conforme alínea “a” acima, enquanto perdurar as causas das penalidades, independentemente de nova pessoa jurídica que vier a constituir ou de outra em que figurar como sócio.
- c) tenha sócio comum com a pessoa jurídica referida na alínea “b” acima.
- d) não funcione no país, se encontre sob falência, dissolução ou liquidação, bem como a pessoa física sob insolvência.
- e) mantenha vínculo de natureza técnica, comercial, econômica, financeira, trabalhista ou civil com dirigente do órgão ou entidade contratante ou com agente público que desempenhe função na licitação ou atue na fiscalização ou na gestão do contrato, ou que dele seja cônjuge, companheiro ou parente em linha reta, colateral ou por afinidade, até o terceiro grau.
- f) seja servidor ou dirigente de órgão ou entidade estadual, bem como a empresa da qual figure como sócio, dirigente ou da qual participe indiretamente;
  - f.1) considera-se participação indireta a existência de qualquer vínculo de natureza técnica, comercial, econômica, financeira, trabalhista ou civil.
- g) **esteja constituída sob a forma de consórcio ou cooperativa, ou que seja controlada, coligada ou subsidiária entre si qualquer que seja a forma de constituição, conforme justificativa técnica e econômica constante do procedimento administrativo.**
- h) esteja sob concurso de credores, dissolução, liquidação, concordata, processo de falência ou recuperação judicial, nos termos da nova Lei de Falências (art. 52, inciso II da Lei Federal nº 11.101/2005), e que direta ou indiretamente mantenha sociedade ou participação com servidor(es) ou dirigente(s) ligado(s) a qualquer um dos órgãos envolvidos no processo em análise;
  - h.1) considera-se participação indireta, a existência de qualquer vínculo de natureza técnica, comercial, econômica, financeira, trabalhista ou civil.

**5.5 - Na presente licitação é vedada a participação de pessoa física e/ou jurídica de que trata o art. 14, da Lei Federal nº 14.133/21.**

**5.6 - É vedada ainda a participação de empresas que possuam mesmos sócios e/ou mesmos representantes em comum, às quais estarão sujeitas à desclassificação de suas propostas, além de penalização conforme previsto em lei. Tal medida deve-se à necessidade de se evitar a quebra do sigilo das propostas.**

5.7 - A participação nesta licitação implica aceitação das condições estabelecidas neste edital e na legislação aplicável.

5.8 - Além destas condições gerais, deverão ser obedecidas as exigências específicas de participação fixadas neste edital.



5.9 - O Agente de Contratação verificará o eventual descumprimento das condições de participação, especialmente quanto à existência de sanções que impeçam a participação no certame ou a futura contratação.

5.10 - O proponente participante na presente licitação deverá estar devidamente autorizado pelos órgãos fiscalizadores do setor a prestar os serviços objeto desta licitação, devendo manter em seu poder os documentos comprobatórios, que poderão ser consultados a qualquer momento pela UNIOESTE, cabendo, neste caso, à empresa participante, a apresentação dos mesmos junto aos órgãos competentes.

## 6 - Da Vistoria

6.1 - Os licitantes poderão vistoriar o local onde serão executados os serviços, com o objetivo de inteirar-se das condições e grau de dificuldade existentes, mediante prévio agendamento e conforme disposto no modelo constante do Anexo I.d, deste edital. Para efetuar a visita, as empresas deverão contactar a Diretoria de Planejamento Físico - DPF, da Universidade Estadual do Oeste do Paraná - UNIOESTE (Reitoria), pelo fone: (45) 3220-5720, em dias úteis, no horário das 08:00 às 12:00 ou ainda das 13:30 às 17:30 horas, onde o Engenheiro Civil, Sr. Matheus Schmidt / Rafael, ou outro servidor designado, acompanhará os visitantes e prestará todos os esclarecimentos necessários.

6.2 - O agendamento deverá ser feito em **até 02 (dois) dias úteis** anteriores à data da abertura da sessão desta Concorrência Eletrônica.

6.3 - Ainda que os licitantes optem por não realizar a vistoria, deverão apresentar declaração formal assinada pelo responsável técnico da empresa licitante, acerca do conhecimento pleno das condições e peculiaridades da contratação, conforme modelo constante no Anexo I.e deste edital.

6.4 - A não realização da vistoria não poderá embasar posteriores alegações de desconhecimento das instalações, dúvidas ou esquecimentos de quaisquer detalhes dos locais da prestação dos serviços, devendo o licitante vencedor assumir todos os ônus dos serviços decorrentes.

6.5 - Nenhum licitante poderá alegar desconhecimento das condições e grau de dificuldade existentes, como justificativa para se eximir das obrigações assumidas ou em favor de eventuais pretensões de acréscimos de preços em decorrência da execução do objeto.

**6.6 - A Declaração constante do Anexo I.e deste edital, é um documento indispensável a ser entregue (o qual deverá ser apresentado juntamente com a Documentação de Habilitação), sendo que a sua ausência inabilitará o licitante.**

## 7 - Condições Gerais da Concorrência Eletrônica

7.1 - A Concorrência Eletrônica será conduzida por servidor público denominado Agente de Contratação, mediante a inserção e o monitoramento de dados gerados ou transferidos para o sistema de compras eletrônicas <https://www.gov.br/compras/pt-br>



7.2 - O Agente de Contratação exercerá as atribuições previstas no artigo 4º, do Decreto Estadual nº 10.086/22.

7.3 - Para acesso ao sistema de compras eletrônicas <https://www.gov.br/compras/pt-br>, os interessados deverão se credenciar e obter chave de identificação e senha pessoal do sistema, conforme instruções que podem ser obtidas através da Central de Atendimento ou pelo fone 0800-978-9001.

7.4 - O credenciamento do interessado e de seu representante junto ao sistema de compras eletrônicas <https://www.gov.br/compras/pt-br>, implica a sua responsabilidade legal pelos atos praticados e presunção de capacidade para a realização das transações inerentes à esta Concorrência Eletrônica.

7.5 - Cabe ao licitante acompanhar as operações no sistema eletrônico <https://www.gov.br/compras/pt-br> durante a sessão pública desta Concorrência Eletrônica, ficando responsável pelo ônus decorrente da perda de negócios diante da inobservância de quaisquer mensagens emitidas pelo sistema ou de sua desconexão.

**7.6 - Cada licitante terá um único representante nesta licitação que, por sua vez, somente poderá representar uma única empresa licitante.**

**7.7 - Todo e qualquer documento referente à esta licitação, ao ser exigido pelo Agente de Contratação, deverá ser apresentado imediatamente pelo proponente.**

## **8 - Proposta de Preço**

8.1 - A proposta de preço inicial deverá ser enviada no sistema de compras eletrônicas <https://www.gov.br/compras/pt-br>, de acordo com o critério de disputa estabelecido nesta licitação.

8.2 - A proposta registrada poderá ser alterada ou retirada até a data e horário máximos já definidos no edital. Após o prazo previsto para acolhimento das propostas, o sistema eletrônico não aceitará inclusão, alteração ou desistência da mesma.

8.3 - A proposta de preço, devidamente assinada pelo titular ou representante legal do proponente, redigida em português, de forma clara, sem emendas, rasuras ou entrelinhas nos campos que envolverem valores, quantidades e prazos, deverá ser elaborada considerando as condições estabelecidas neste edital e seus anexos, e conforme as seguintes informações abaixo:

a) Preço para a **Reforma e adequações da sala de aula 21 para a implantação do Laboratório de Agropecuária Digital do Centro de Ciências Agrárias, da Universidade Estadual do Oeste do Paraná - UNIOESTE (Campus de Marechal Candido Rondon), considerando o valor de R\$ 146.651,33 (cento e quarenta e seis mil, seiscentos e cinquenta e um reais e trinta e três centavos)**, como preço máximo para esta licitação, devendo o preço incluir todos os custos operacionais e todas as despesas com encargos fiscais, tributários, trabalhistas, previdenciários e comerciais, bem como despesas com materiais novos e de primeira qualidade, mão-

de-obra, transportes, ferramentas, equipamentos, taxas de administração, lucros e quaisquer outras despesas incidentes sobre o objeto do presente certame.

b) O prazo de validade da proposta fica estabelecido como sendo de 90 (noventa) dias, contados a partir da data de sua apresentação.

c) Orçamento discriminado em preços unitários, contemplando o percentual de desconto a ser aplicado pela empresa, bem como seus totais e somatório, para o objeto desta licitação, de acordo com o constante no Anexo I.c. Para o percentual de desconto e para os preços unitários, será considerado apenas até a segunda casa decimal, sem arredondamento.

c.1) o BDI, que incidirá sobre o somatório dos custos totais de cada item de serviço, poderá ser apresentado à parte, com a proposta, sendo ali necessariamente detalhada sua composição;

c.2) o BDI Referencial utilizado para estabelecer o preço máximo, é estabelecido conforme o exposto no Anexo I, deste edital;

c.3) cada licitante poderá compor sua taxa de BDI com base em fórmula apresentada no Anexo I.a;

c.4) caso o licitante não apresente a composição do BDI, conforme alíneas c.2 e c.3 acima, considerar-se-á que adotou o BDI Referencial constante do Anexo I, deste edital;

c.5) os encargos sociais sobre os custos da mão de obra, horistas, utilizadas como referência são os constantes da Planilha do Anexo I.b.

**ATENÇÃO:** O percentual de desconto deverá ser aplicado de maneira linear em todos os itens e subitens do objeto desta licitação, considerando que os preços unitários, tanto de material quanto de mão-de-obra, não poderão ultrapassar os valores unitários discriminados na planilha orçamentária definidora do preço máximo (Anexo I), sob pena de desclassificação, sendo que para fins de classificação final das propostas, será considerado o Maior Desconto global proposto.

d) cronograma físico e financeiro, para o objeto desta licitação, contendo as etapas de execução, de acordo com o modelo constante no Anexo I, levando-se em consideração o prazo máximo de execução dos serviços, que será **de 90 (noventa)** dias corridos, sendo que este prazo será contado a partir da expedição da respectiva Ordem de Execução de Serviços (Anexo XIV.a). **Salientamos ainda que as empresas licitantes deverão cotar todos os serviços que compõem a presente licitação, sob pena de desclassificação, sendo que os valores unitários e/ou totais de cada serviço, que compõem esta licitação, a serem informados pelas empresas participantes, não poderão ser superiores aos valores máximos unitários e/ou totais estipulados neste edital.**

e) caberá à empresa apresentar a proposta de preço global (material e mão de obra), indicada em algarismos e por extenso, resultado da aplicação do percentual de desconto linear proposto na alínea “c”, que incidirá sobre o valor máximo atribuído para esta licitação.

f) na proposta de preços e na emissão da nota fiscal, a empresa proponente deverá observar o Decreto Estadual nº 6.080, de 28 de setembro de 2012 - “Isenção de ICMS”. (o referido ato normativo tem sua origem no Convênio CONFAZ 26/03, do qual o Estado do Paraná é signatário e estabelece tratamento diferenciado para as operações realizadas pela administração pública com empresas paranaenses), além do Decreto Estadual nº 3.503, de 14 de dezembro de 2011, e suas alterações.

g) a Tabela Oficial de Referência de Custos Unitários, adotada pelo Estado do Paraná e praticada pela Contratante, corresponde a custos de materiais e mão de obra, inclusive encargos sociais e trabalhistas, e demais encargos complementares.

**8.3.1 - A empresa proponente deverá observar todas as especificações técnicas detalhadas do objeto ofertado, sob pena de não o fazendo, acarretar a possibilidade de desclassificação de sua proposta, além das demais penalidades previstas nesta Concorrência, não podendo ultrapassar os valores máximos previstos nesta licitação, e que já estão estipulados em edital, sob pena de não aceitação da proposta.**

8.3.2 - A empresa proponente ao preencher a(s) planilha(s) financeira(s) e orçamentária(s) do presente certame, deverá considerar o valor de **R\$ 146.651,33**, como preço máximo para esta licitação, referente à empreitada por preço unitário, para a **Reforma e adequações da sala de aula 21 para a implantação do Laboratório de Agropecuária Digital do Centro de Ciências Agrárias**, da Universidade Estadual do Oeste do Paraná - UNIOESTE (Marechal Candido Rondon).

8.4 - Todas as especificações do objeto contidas na proposta vinculam a empresa contratada.

8.5 - Os preços ofertados, tanto na proposta inicial, quanto na etapa de lances, serão de exclusiva responsabilidade do licitante, não lhe assistindo o direito de pleitear qualquer alteração, sob alegação de erro, omissão ou qualquer outro pretexto.

8.6 - Aceitação do edital: A apresentação da proposta sem interposição de impugnações, pedido de esclarecimentos ou providências, implica na aceitação plena e total das condições deste edital, sujeitando o licitante às sanções previstas na legislação vigente.

**8.7 - No corpo da nota fiscal deverão ser discriminados os impostos IR, INSS e ISSQN, a serem retidos na fonte, percentuais e valores.**

**8.8 - Se a empresa está dispensada das retenções, esta deverá discriminar no corpo da nota fiscal a lei e o artigo a que se refere a isenção, e emitir declaração; caso contrário, os valores dos impostos serão retidos.**

## **9 - Da Abertura da Sessão, Classificação das Propostas e Formulação de Lances**

9.1 - A abertura da presente licitação dar-se-á em sessão pública, por meio do sistema eletrônico <https://www.gov.br/compras/pt-br> na data, horário e local indicados neste Edital.

9.2 - A presente licitação é do tipo “**MAIOR DESCONTO**”, e será julgada dentro desse critério, para a licitação, considerando-se vencedor o proponente que apresentar o **Menor Preço Global para esta licitação, resultante da aplicação do Maior Percentual de Desconto proposto, o qual deverá**

**ser aplicado linearmente sobre os valores máximos unitários e totais atribuídos para esta licitação.**

9.2.1 - Na proposta formulada, caso haja qualquer divergência (inclusive de grafia), entre o valor global e o percentual de desconto, prevalecerá sempre o menor valor, sendo que as divergências observadas entre tais valores poderão ser corrigidas a qualquer tempo, sem prejuízo da validade da proposta, desde que aceite o critério do menor valor.

9.3 - Será desclassificada a proposta de preço que:

- a) ultrapassar o(s) valor(es) unitário(s) e/ou total(is) fixado(s) no item 9.4 deste edital, relativo(s) ao objeto licitado;
- b) deixar de cotar qualquer dos serviços constantes da presente licitação;
- c) alterar quantidade(s) constante(s) na(s) planilha(s) orçamentária(s);
- d) cotar valor(es) global(is) manifestamente inexequível(eis), para esta licitação;
- e) não atender as exigências contidas no presente edital.

9.4 - Serão desclassificadas as propostas, por serem consideradas excessivas, aquelas com preços unitários superiores aos diversos itens desta licitação, e/ou globais superiores à **RS 146.651,33**, como preço máximo para esta licitação, referente à empreitada por preço unitário, para a **Reforma e adequações da sala de aula 21 para a implantação do Laboratório de Agropecuária Digital do Centro de Ciências Agrárias**, da Universidade Estadual do Oeste do Paraná - UNIOESTE (Campus de Marechal Candido Rondon).

9.5 - O Agente de Contratação, juntamente com a Equipe de Apoio, verificará as propostas apresentadas (inclusive quanto à exequibilidade), desclassificando aquelas que não estejam em conformidade com os requisitos estabelecidos neste edital, contenham vícios insanáveis ou não apresentem as especificações técnicas exigidas nos elementos técnicos instrutores.

9.5.1 - Também será desclassificada a proposta que identifique o licitante;

9.5.2 - A desclassificação será sempre fundamentada e registrada no sistema, com acompanhamento em tempo real por todos os participantes;

9.5.3 - A não desclassificação da proposta não impede o seu julgamento definitivo em sentido contrário, levado a efeito na fase de aceitação;

9.5.4 - Será verificada a conformidade de cada proposta com os requisitos exigidos no item 8 deste edital, e com os preços correntes no mercado ou fixados por órgão oficial competente, promovendo-se a desclassificação das propostas desconformes ou incompatíveis. **Considerando as disposições estabelecidas em lei, o Agente de Contratação terá a prerrogativa legal de efetuar o saneamento de propostas que contenham vícios meramente formais e, portanto, possíveis de serem sanados, sendo que os saneamentos efetuados na sessão, bem como as demais ocorrências verificadas, deverão ser constadas em ata.** Após, proceder-se-á ao julgamento e classificação das propostas restantes, de acordo com os critérios de avaliação constantes do edital.

9.6 - O sistema ordenará automaticamente as propostas classificadas pelo Agente de Contratação, sendo que somente estas participarão da fase de lances.

9.7 - O sistema disponibilizará campo próprio para troca de mensagens entre o Agente de Contratação e os licitantes.

9.8 - Iniciada a etapa competitiva, os licitantes deverão encaminhar lances exclusivamente por meio do sistema eletrônico, sendo imediatamente informados do seu recebimento e do percentual de desconto consignado no registro.

9.9 - O lance deverá ser ofertado de acordo com o critério de disputa fixado no presente edital.

9.10 - Os licitantes poderão oferecer lances sucessivos, observando o horário fixado para abertura da sessão e as regras estabelecidas no edital.

9.11 - O licitante somente poderá oferecer lance de percentual de desconto superior ao último por ele ofertado e registrado pelo sistema.

9.12 - Será adotado para o envio de lances nesta Concorrência o modo de disputa “aberto”, em que os licitantes apresentarão lances públicos e sucessivos, com prorrogações.

9.13 - A etapa de lances da sessão pública terá duração de 10 (dez) minutos e, após isso, será prorrogada automaticamente pelo sistema quando houver lance ofertado nos últimos 02 (dois) minutos do período de duração da sessão pública.

9.14 - A prorrogação automática da etapa de lances, de que trata o item anterior, será de 02 (dois) minutos e ocorrerá sucessivamente sempre que houver lances enviados nesse período de prorrogação, inclusive no caso de lances intermediários.

9.15 - Não havendo novos lances na forma estabelecida nos itens anteriores, a sessão pública encerrar-se-á automaticamente.

9.16 - Encerrada a fase competitiva sem que haja a prorrogação automática pelo sistema, poderá o Agente de Contratação, assessorado pela Equipe de Apoio, justificadamente, admitir o reinício da sessão pública de lances, em prol da consecução de maior percentual de desconto.

9.17 - Não serão aceitos dois ou mais lances de mesmo percentual, prevalecendo aquele que for recebido e registrado em primeiro lugar.

9.18 - Durante o transcurso da sessão pública, os licitantes serão informados em tempo real, do maior desconto registrado, vedada a identificação do licitante.

9.19 - No caso de desconexão com o Agente de Contratação, no decorrer da etapa competitiva desta Concorrência Eletrônica, o sistema eletrônico poderá permanecer acessível aos licitantes para a recepção dos lances.





Universidade Estadual do Oeste do Paraná

Campus Marechal Candido Rondon - CNPJ 78.680.337/0003-46

Rua Pernambuco nº 1777 – Bairro Centro - CEP 85.960-000

Marechal Candido Rondon - Paraná - Fone: (45) 3284-7879

[www.unioeste.br](http://www.unioeste.br)



**PARANÁ**  
GOVERNO DO ESTADO



9.20 - O critério de julgamento adotado será o Maior Desconto, conforme definido neste edital e seus anexos.

9.21 - Os valores que permanecerem acima (ou com lances negativos, no caso de critério de julgamento de maior desconto) do(s) valor(es) unitário(s) máximo(s) e total(is) máximo(s) fixado(s) nesta licitação, serão desclassificados.

9.22 - Encerrada a fase de lances, após a negociação, as propostas que permanecerem acima (ou com lances negativos, no caso de critério de maior desconto) do(s) valor(es) unitário(s) máximo(s) e total(is) máximo(s) fixado(s) neste edital, serão desclassificadas.

9.23 - O percentual de desconto a ser oferecido pelas licitantes incidirá automaticamente sobre o preço máximo estabelecido neste instrumento convocatório e representará desconto uniforme na forma linear sobre todos os itens da Planilha Orçamentária de Referência.

9.24 - Caso o licitante não apresente lances, concorrerá com os valores de sua proposta.

9.25 - Em relação a itens/lotos não exclusivos para participação de microempresas - ME e/ou empresas de pequeno porte - EPP, uma vez encerrada a etapa de lances, será efetivada a verificação do porte da entidade empresarial. O sistema identificará em coluna própria as microempresas e/ou empresas de pequeno porte participantes, procedendo à comparação com os valores da primeira colocada, se esta for empresa de maior porte, assim como das demais classificadas, para o fim de aplicar-se o disposto nos artigos 44 e 45 da Lei Complementar nº 123/06.

9.26 - Nessas condições, as propostas de microempresas e/ou empresas de pequeno porte que se encontrarem na faixa de até 10% (dez por cento) acima da melhor proposta ou melhor lance, serão consideradas empatadas com a primeira colocada.

9.27 - A microempresa - ME e/ou empresa de pequeno porte - EPP, melhor classificada nos termos do item anterior, terá o direito de encaminhar uma última oferta para desempate, obrigatoriamente em valor inferior ao da primeira colocada, no prazo de 05 (cinco) minutos controlados pelo sistema, contados após a comunicação automática para tanto.

9.28 - Caso a microempresa e/ou empresa de pequeno porte melhor classificada desista ou não se manifeste no prazo estabelecido, serão convocadas as demais licitantes na condição de ME e/ou EPP que se encontrem no intervalo de 10% (dez por cento), na ordem de classificação, para o exercício do mesmo direito, no prazo estabelecido no subitem anterior.

9.29 - No caso de equivalência dos valores apresentados pelas microempresas e/ou empresas de pequeno porte que se encontrem nos intervalos estabelecidos nos subitens anteriores, será realizado sorteio entre estas para que se identifique aquela que primeiro poderá apresentar melhor oferta.



9.30 - Havendo eventual empate entre propostas ou lances, o critério de desempate será aquele previsto no art. 60, da Lei Federal nº 14.133/21.

9.31 - Persistindo o empate, a proposta vencedora será sorteada pelo sistema eletrônico dentre as propostas ou os lances empatados.

9.32 - Encerrada a etapa de envio de lances da sessão pública, o Agente de Contratação deverá encaminhar pelo sistema eletrônico, contraproposta ao licitante que tenha apresentado o maior percentual de desconto, para que seja obtida melhor proposta, vedada a negociação em condições diferentes das previstas neste edital.

9.32.1 - A negociação será realizada por meio do sistema, podendo ser acompanhada pelos demais licitantes.

9.32.2 - O Agente de Contratação solicitará ao licitante melhor classificado que, no prazo de 02 (duas) horas, envie a proposta adequada ao último lance ofertado após a negociação realizada, acompanhada, se for o caso, dos documentos complementares, quando necessários à confirmação daqueles exigidos neste edital e já apresentados.

9.32.3 - É facultado ao Agente de Contratação prorrogar o prazo estabelecido, a partir de solicitação fundamentada feita no chat pelo licitante, antes de findo o prazo previsto no item 9.32.2.

9.33 - Não será estabelecida, nessa etapa do certame, ordem de classificação entre as propostas apresentadas, o que somente ocorrerá após a realização dos procedimentos de negociação e julgamento da proposta.

9.34 - Após a negociação do percentual, o Agente de Contratação iniciará a fase de aceitação e julgamento da proposta vencedora.

## **10 - Da Aceitabilidade da Proposta Vencedora**

10.1 - Encerrada a etapa de negociação, o Agente de Contratação examinará a proposta classificada em primeiro lugar quanto à adequação ao objeto e à compatibilidade dos preços em relação ao máximo estipulado para contratação neste edital e em seus anexos, observado o disposto no art. 95, do Decreto Estadual nº 10.086/22.

10.1.1 - A análise da exequibilidade da proposta de preços deverá ser realizada com o auxílio da Planilha de Custos e Formação de Preços, a ser preenchida pelo licitante em relação à sua proposta final, devendo também preencher a sua Proposta Comercial Final, conforme Anexo II deste Edital.

10.1.2 - A Planilha de Custos e Formação de Preços, além do Anexo II deste Edital, deverão ser encaminhados pelo licitante exclusivamente via sistema, no prazo de 02 (duas) horas, contadas da solicitação do Agente de Contratação, com os respectivos valores e percentuais readequados ao lance vencedor. Também neste prazo, caberá à empresa ganhadora apresentar novamente os Anexos I (com todos os seus Sub-anexos e todas as demais informações, além do Cronograma Físico e Financeiro), e também os Anexos I.a, I.b e I.c do edital, já readequados, conforme o percentual de desconto oferecido na proposta final. **Enfatizamos que toda a documentação constante deste Item deverá ser apresentada e assinada por meio eletrônico com uso de Certificação Digital ICP-Brasil ou Gov.br**, sendo que esta será analisada pelo Agente de Contratação e Equipe de Apoio no momento da aceitação do lance vencedor.

10.1.3 - A existência de valores de serviços unitários isolados, na planilha orçamentária do

licitante, inferiores aos serviços unitários da planilha orçamentária referencial não caracteriza motivo suficiente para a desclassificação da proposta, desde que aqueles valores sejam valores adequados, mantendo-se o valor da proposta.

10.1.4 - Como condição prévia à aceitação da proposta final, caso o licitante detentor da proposta classificada em primeiro lugar tenha usufruído do tratamento diferenciado previsto nos artigos 44 e 45 da Lei Complementar nº 123/06, o Agente de Contratação deverá consultar o Portal Nacional de Contratações Públicas (PNCP), para verificar se o somatório dos valores por aquele recebidos, no exercício anterior, extrapola o limite previsto no artigo 3º, inciso II, da Lei Complementar nº 123/06, ou o limite proporcional de que trata o artigo 3º, § 2º, do mesmo diploma, em caso de início de atividade no exercício considerado.

10.1.5 - Para a microempresa ou empresa de pequeno porte, a consulta também abrangerá o exercício corrente, para verificar se o somatório dos valores por ela recebidos até o mês anterior ao da sessão pública da licitação, extrapola os limites acima referidos, acrescidos do percentual de 20% (vinte por cento) de que trata o artigo 3º, §§ 9º-A e 12, da Lei Complementar nº 123/06.

10.1.6 - Constatada a ocorrência de qualquer das situações que superem o limite legal, o Agente de Contratação deverá indeferir a aplicação do tratamento diferenciado em favor do licitante, conforme artigo 3º, §§ 9º, 9º-A, 10 e 12, da Lei Complementar nº 123/06, com a consequente recusa do lance de desempate, sem prejuízo das penalidades incidentes.

10.2 - Será desclassificada a proposta ou o lance vencedor que:

10.2.1 - Não estiver em conformidade com os requisitos estabelecidos neste edital;

10.2.2 - Contenha vício insanável ou ilegalidade;

10.2.3 - Não apresente as especificações técnicas exigidas nos elementos técnicos instrutores;

10.2.4 - Apresente preço final superior ao preço máximo fixado, ou ainda que apresente preço manifestamente inexequível;

10.2.4.1 - Considera-se inexequível a proposta que apresente preços global ou unitários simbólicos, irrisórios ou de valor zero, incompatíveis com os preços dos insumos e salários de mercado, acrescidos dos respectivos encargos, ainda que o ato convocatório da licitação não tenha estabelecido limites mínimos, exceto quando se referirem a materiais e instalações de propriedade do próprio licitante, para os quais ele renuncie a parcela ou à totalidade da remuneração.

10.3 - Serão consideradas inexequíveis as propostas cujos valores forem inferiores a 75% (setenta e cinco por cento) do valor orçado pela Administração.

10.3.1 - Se houver indícios de inexequibilidade da proposta de preço, ou em caso da necessidade de esclarecimentos complementares, poderão ser efetuadas diligências, na forma do previsto no art. 92, do Decreto Estadual nº 10.086/22, para que a empresa comprove a exequibilidade desta.

10.4 - Será exigida garantia adicional do licitante vencedor cuja proposta for inferior a 85% (oitenta e cinco por cento) do valor orçado pela Administração, equivalente à diferença entre este último e o valor da proposta, sem prejuízo das demais garantias exigíveis de acordo com o previsto na Lei Federal nº 14.133/21.

10.5 - Qualquer interessado poderá requerer que se realizem diligências para aferir a exequibilidade e a legalidade da proposta, devendo apresentar as provas ou os indícios que fundamentem a suspeita.

10.6 - Na hipótese de necessidade de suspensão da sessão pública para a realização de diligências com vistas ao saneamento das propostas, a sessão pública somente poderá ser reiniciada mediante aviso prévio no sistema com no mínimo, 24 (vinte e quatro) horas de antecedência, sendo que a ocorrência será registrada em ata.

10.7 - O Agente de Contratação poderá convocar o licitante para enviar documento digital complementar, por meio de funcionalidade disponível no sistema, no prazo de 02 (duas) horas, sob pena de não aceitação da proposta.

10.7.1 - É facultado ao Agente de Contratação prorrogar o prazo estabelecido no item acima, a partir de solicitação fundamentada feita no chat pelo licitante, antes de findo o prazo inicial.

10.7.2 - Dentre os documentos passíveis de solicitação pelo Agente de Contratação, destacam-se as planilhas orçamentárias readequadas com o valor final, resultante da aplicação do percentual de desconto ofertado.

10.8 - Todos os dados informados pelo licitante em sua planilha orçamentária deverão refletir com fidelidade os custos especificados, a margem de lucro pretendida e as despesas indiretas.

10.9 - O Agente de Contratação e Equipe de Apoio analisarão a compatibilidade dos preços unitários e totais apresentados na Planilha de Custos e Formação de Preços com os da planilha orçamentária referencial, considerando o desconto proposto.

10.10 - Se a proposta ou lance vencedor for desclassificado, o Agente de Contratação examinará a proposta ou lance subsequente, e assim sucessivamente, na ordem de classificação.

10.11 - Havendo necessidade, o Agente de Contratação suspenderá a sessão, informando no chat a nova data e horário para a sua continuidade.

10.12 - Nas hipóteses em que o Agente de Contratação não aceitar a proposta e passar à subsequente, poderá negociar com o licitante citado para que seja obtido preço melhor.

10.13 - A negociação será realizada por meio do sistema, podendo ser acompanhada pelos demais licitantes.

10.14 - Encerrada a análise quanto à aceitação da proposta final, o Agente de Contratação verificará a habilitação do licitante, observado o disposto neste Edital.

## **11 - Da Apresentação da Proposta Final e dos Documentos de Habilitação**

11.1 - Os licitantes encaminharão, exclusivamente por meio de sistema eletrônico, a proposta final com a descrição do objeto ofertado, preços e percentuais finais propostos (conforme modelo do

Anexo II), e os documentos de habilitação (conforme Anexo III), conforme já estabelecido neste edital. **Enfatizamos que toda a documentação constante deste Item deverá ser apresentada e assinada por meio eletrônico com uso de Certificação Digital ICP-Brasil ou Gov.br**

11.2 - Como condição prévia ao exame da documentação de habilitação do fornecedor detentor da proposta classificada em primeiro lugar, será verificado o eventual descumprimento das condições de participação, especialmente quanto à existência de sanções que impeçam a participação no certame ou a futura contratação, mediante a consulta aos seguintes cadastros:

11.2.1 - Cadastro Unificado de Fornecedores do Estado do Paraná - CAUFPR (GMS).

11.2.2 - Cadastro Nacional de Empresas Inidôneas e Suspensas - CEIS, mantido pela Controladoria Geral da União ([www.portaldatransparencia.gov.br/ceis](http://www.portaldatransparencia.gov.br/ceis)).

11.2.3 - Cadastro Nacional de Condenações Cíveis por Atos de Improbidade Administrativa, mantido pelo Conselho Nacional de Justiça ([www.cnj.jus.br/improbidade\\_adm/consultar\\_requerido.php](http://www.cnj.jus.br/improbidade_adm/consultar_requerido.php))

11.2.4 - Lista de Inidôneos mantida pelo Tribunal de Contas da União - TCU (<https://contas.tcu.gov.br/ords/f?p=INABILITADO:INIDONEOS>).

11.2.5 - Lista das empresas suspensas ou impedidas de licitar ou contratar com a Administração Pública do Estado do Paraná - TCE/PR (<https://cicap.tce.pr.gov.br/ConsultarImpedidos.aspx>).

11.2.6 - Lista das empresas inidôneas do Portal da Transparência do Estado do Paraná -TCE/PR ([http://www.transparencia.pr.gov.br/pte/compras/situacao\\_fornecedores?windowId=f30](http://www.transparencia.pr.gov.br/pte/compras/situacao_fornecedores?windowId=f30)).

11.2.7 - Consulta ao cadastro das pendências perante órgãos e entidades da administração pública direta, indireta e paraestatal do Estado do Paraná, incluindo as empresas públicas e de economia mista nas quais o Estado seja majoritário - CADIN/PR (<https://www.cadin.pr.gov.br/Pagina/Estou-Inscrito>).

11.3 - Para a consulta de fornecedor pessoa jurídica, poderá haver a substituição das consultas dos subitens 11.2.2, 11.2.3 e 11.2.4, pela Consulta Consolidada de Pessoa Jurídica do TCU (<https://certidoesapf.apps.tcu.gov.br/>).

11.4 - A consulta aos cadastros será realizada em nome da empresa fornecedora e de seu sócio majoritário, por força do artigo 12, da Lei Federal nº 8.429/92, que prevê, dentre as sanções impostas ao responsável pela prática de ato de improbidade administrativa, a proibição de contratar com o Poder Público, inclusive por intermédio de pessoa jurídica da qual seja sócio majoritário.

11.4.1 - Caso conste na Consulta de Situação do Fornecedor a existência de Ocorrências Impeditivas Indiretas, o gestor diligenciará para verificar se houve fraude por parte das empresas apontadas no relatório mencionado.

11.4.1.1 - A tentativa de burla será verificada por meio dos vínculos societários e linhas de fornecimento similares, dentre outros.

11.4.1.2 - O fornecedor será convocado para manifestação previamente à sua desclassificação.

11.5 - Constatada a existência de sanção, o fornecedor será reputado inabilitado, por falta de condição de participação.

11.6 - Os licitantes poderão deixar de apresentar os documentos de habilitação que constem do sistema de registro cadastral unificado disponível no Portal Nacional de Contratações Públicas (PNCP), ou do Sistema de Cadastro de Fornecedores (SICAF), ou ainda do Cadastro Unificado de



Fornecedores do Estado do Paraná - CAUFPR (GMS), apresentando no lugar destes documentos o Cadastro no PNCP, ou no SICAF ou no CAUFPR (GMS), desde que os referidos documentos estejam atualizados, assegurado aos demais licitantes o direito de acesso aos dados constantes dos sistemas.

11.6.1 - As empresas que apresentarem o CRC - Certificado de Registro Cadastral, em plena validade, no Portal Nacional de Contratações Públicas (PNCP), substituirá a apresentação dos documentos enumerados no Anexo III, itens 1.3, 2.1 à 2.7, e 4.1.

11.6.2 - As empresas que apresentarem o CRC - Certificado de Registro Cadastral, em plena validade, no Sistema de Cadastro de Fornecedores (SICAF), substituirá a apresentação dos documentos enumerados no Anexo III, itens 1.3, 2.1 à 2.7, e 4.1.

11.6.3 - As empresas que apresentarem (ou ainda, se a Administração conseguir obtê-lo através de consulta), o Cadastro Unificado de Fornecedores do Estado do Paraná - CAUFPR (GMS), conforme Decreto Estadual nº 4258/23, em plena validade, substituirá a apresentação dos documentos enumerados no Anexo III, itens 1.3, 2.1 à 2.7, e 4.1.

11.7 - As Microempresas - ME, ou Empresas de Pequeno Porte - EPP, deverão encaminhar a documentação de habilitação, ainda que haja alguma restrição de regularidade fiscal e trabalhista, nos termos do art. 43, § 1º da Lei Complementar nº 123/06.

11.8 - Os documentos que compõem a proposta e a habilitação do licitante melhor classificado somente serão disponibilizados para avaliação do Agente de Contratação e para acesso público após o encerramento do envio de lances.

## 12 - Considerações sobre a Proposta Final

12.1 - A proposta final deverá ser formulada de acordo com o percentual de desconto final da disputa, sem emendas, rasuras ou entrelinhas, e **deverá ser apresentada e assinada por meio eletrônico com uso de Certificação Digital ICP-Brasil ou Gov.br**, pelo titular ou representante legal do licitante, e deverá conter, de acordo com o modelo definido neste edital (Anexo II), a identificação da licitação, o CNPJ e o nome empresarial completo do licitante, preços e percentuais de desconto, a descrição do objeto ofertado para cada item e/ou lote da licitação; o valor global, os preços unitários e globais por item e/ou lote, cotados em moeda corrente nacional; e o prazo de validade da proposta, que não poderá ser inferior ao já estabelecido neste edital.

12.1.1 - A proposta definitiva deverá observar os preços unitários e globais máximos da planilha de composição de preços fixada no edital e seus anexos, sob pena de desclassificação, inclusive quando o(s) lote(s) reunir(em) itens diversos, independentemente do critério de disputa.

12.1.2 - Constatado erro de cálculo em qualquer operação, o Agente de Contratação poderá efetuar diligência visando sanar o erro ou falha, desde que este não altere a substância da proposta final, do documento e sua validade jurídica.

12.2 - Para a Proposta de Preços Final, o licitante arrematante, por meio de sistema eletrônico, deverá encaminhá-la conforme Anexo II do edital, a qual deverá conter as seguintes informações:

12.2.1 - Percentual de desconto e preço total final proposto, cotado em reais, em algarismos e por extenso, com 02 (duas) casas decimais, e ainda de acordo com o Item 4.4 e seus subitens deste

edital;

12.2.2 - Prazo de validade da proposta não inferior a 90 (noventa) dias, contados a partir da data da sua apresentação;

12.2.3 - Assinatura do titular ou representante legal, identificando-o com nome, cargo e CPF;

12.2.4 - Razão Social e CNPJ do licitante.

12.3 - No arredondamento do cálculo do preço a ser apresentado na Proposta de Preços Final, deverá ser considerado somente 02 (duas) casas decimais após a vírgula, desprezando-se as demais.

12.4 - Considera-se como representante legal qualquer pessoa credenciada pelo licitante, mediante contrato, procuração ou documento equivalente.

12.4.1 - Cada credenciado poderá representar apenas um licitante.

12.5 - As Microempresas - ME ou Empresas de Pequeno Porte - EPP, deverão anexar:

12.5.1 - A declaração de que o licitante se enquadra na condição de Microempresa - ME ou Empresa de Pequeno Porte - EPP, não se incluindo nas situações de que trata o artigo 3º, parágrafo 4º, da Lei Complementar nº 123/06 e suas alterações, conforme Anexo X.

12.5.2 - Certidão Simplificada da Junta Comercial ou documento equivalente com os benefícios da Lei Complementar nº 123/06 e suas alterações, emitida em até no máximo 90 (noventa) dias antes da data prevista para a abertura desta licitação.

12.5.3 - Demonstrativo de Resultado do Exercício - DRE, a que se refere a Resolução nº 1.418/12, do Conselho Federal de Contabilidade - CFC, ou outra norma que vier a substituí-la.

12.6 - A falsidade de declaração prestada objetivando os benefícios instituídos à Microempresa - ME e/ou Empresa de Pequeno Porte - EPP, caracteriza o crime de que trata o artigo 299 do Código Penal, sem prejuízo de enquadramento em outras figuras penais, bem como sujeitará a pessoa jurídica à sanção de impedimento de participar de licitações e de ser contratada por qualquer órgão ou entidade da Administração Pública pelo prazo de até 05 (cinco) anos.

12.7 - Empresas que não se enquadram na definição de Microempresas ou Empresas de Pequeno Porte, ou ainda, que não desejem usufruir do tratamento diferenciado e favorecido que estabelece a Lei Complementar nº 123/06 e suas alterações, estão dispensadas de apresentar os documentos descritos nos itens 12.5.1, 12.5.2 e 12.5.3, acima. A não comprovação da condição de Microempresa - ME e/ou Empresa de Pequeno Porte - EPP, implica participação no pleito sem os benefícios da Lei Complementar nº 123/06 e suas alterações.

12.8 - O licitante deverá entregar o Cronograma Físico-Financeiro, observado o valor proposto, contemplando o prazo de execução previsto no edital e deverá considerar o preço global da proposta, com etapas definindo o avanço físico mensal e correspondente valor financeiro.

12.8.1 - O Cronograma Físico-Financeiro deverá prever parcelas a cada 30 (trinta) dias;

12.8.2 - O Cronograma Físico-Financeiro deverá apresentar na última parcela valor não inferior a 11% (onze por cento) do valor global proposto;

12.8.3 - O Cronograma Físico-Financeiro apresentado pela empresa vencedora do certame



deverá ser aprovado pelo órgão licitante antes da assinatura do contrato;

12.8.4 - O Cronograma Físico-Financeiro deverá ser assinado pelo Responsável Técnico do licitante, com menção do seu título profissional e número da Carteira Profissional;

12.8.5 - A não apresentação de Cronograma Físico-Financeiro ou com prazo diverso ao exigido neste edital são motivos de desclassificação da proposta final da licitante, porém, inconformidades meramente formais do cronograma poderão ser saneadas no momento da assinatura do contrato.

12.9 - A apresentação dos documentos constantes dos itens acima, faz prova de que a licitante arrematante:

12.9.1 - Tomou conhecimento de todas as informações, elementos técnicos instrutores e das condições locais para o cumprimento do objeto desta licitação;

12.9.2 - Aceitou os termos deste edital e que,

12.9.3 - Sendo vencedora da licitação, assumirá integral responsabilidade pela perfeita e completa execução dos serviços a serem contratados.

12.10 - Todas as especificações do objeto contidas na proposta final vinculam a empresa contratada.

### 13 - Adjudicação e Homologação

#### **ATENÇÃO! CADASTRO UNIFICADO DE FORNECEDORES DO ESTADO DO PARANÁ - CAUFPR (GMS)**

13.1 - Constatado o atendimento das exigências fixadas no edital, o licitante será declarado vencedor, porém para que seja homologado e contratado, deverá observar o disposto abaixo:

13.1.1 - Para a homologação da licitação e assinatura do contrato, o licitante vencedor deverá estar credenciado no Portal Nacional de Contratações Públicas (PNCP), para a comprovação das condições de habilitação consignadas no edital, que deverão ser mantidas pelo licitante durante a vigência do contrato. Da mesma forma, nos termos do Decreto Estadual nº 4258/23, de 30 de novembro de 2023, e suas alterações, em especial o contido no § 4.º, do artigo 1.º, **a empresa declarada vencedora neste certame, para que seja homologada e possa celebrar o(s) respectivo(s) contrato(s), DEVERÁ ESTAR CREDENCIADA NO CAUFPR (GMS), e deverá apresentar o Certificado de Regularidade Fiscal devidamente avaliado e COMPLETO, no qual será verificada a manutenção das condições de habilitação por meio do Certificado emitido pelo referido sistema, bem como não poderá estar inscrita no CADIN Estadual (Cadastro Informativo Estadual - Decreto Estadual nº 1933/15, de 17 de julho de 2015).**

13.1.2 - Todos os procedimentos relacionados ao Cadastro Unificado de Fornecedores do Estado do Paraná - CAUFPR (GMS), estão disponíveis no endereço eletrônico [www.comprasparana.pr.gov.br](http://www.comprasparana.pr.gov.br) regulados pelo Decreto Estadual nº 4258/23, e suas alterações, sendo de exclusiva responsabilidade de cada licitante a promoção das diligências necessárias junto ao **CAUFPR (GMS)**, para cumprimento dos prazos estabelecidos neste edital.

13.1.3 - A empresa vencedora deverá comprovar o credenciamento (caso ainda não o tenha feito), no Cadastro Unificado de Fornecedores do Estado do Paraná - CAUFPR (GMS), e nele a sua regularidade, no prazo máximo de 05 (cinco) dias úteis, prorrogável por igual período, mediante justificativa fundamentada da empresa e anuência da Administração quanto à concessão de novo prazo, contados a partir da convocação do Agente de Contratação da Reitoria da UNIOESTE, para homologação do certame e assinatura do(s) contrato(s). Neste mesmo prazo, caberá à empresa vencedora resolver possíveis pendências que eventualmente possa ter junto ao CADIN Estadual.

13.1.4 - A empresa vencedora somente será homologada e o(s) contrato(s) relativo(s) à presente licitação, somente será(ão) firmado(s) com esta, caso a mesma possua o credenciamento no Cadastro Unificado de Fornecedores do Estado do Paraná - CAUFPR (GMS), em plena validade e sem restrições, o que será verificado por meio da emissão do Certificado de Regularidade Fiscal devidamente **avaliado e COMPLETO**, obtido no referido sistema, e não esteja inscrita no CADIN Estadual.

13.2 - Decorrido o prazo disposto no item 13.1.3 acima, e verificado pela Administração o não credenciamento da empresa vencedora junto ao CAUFPR (GMS), ou a irregularidade da mesma junto à este sistema ou ainda junto ao CADIN Estadual, a empresa vencedora decairá do direito à homologação e contratação com a Universidade Estadual do Oeste do Paraná - UNIOESTE (Reitoria), sujeitando-se às sanções previstas na legislação vigente.

13.3 - Se a empresa vencedora não efetuar o cadastro conforme previsto acima ou ainda não regularizar possíveis pendências junto ao CADIN Estadual, o Agente de Contratação convocará as licitantes remanescentes, na ordem de classificação, verificando sua aceitabilidade e habilitação, nos termos do disposto na legislação vigente e nas normas disciplinadoras do presente edital.

13.4 - Findado o prazo recursal e examinada a aceitabilidade da proposta final, a regularidade e a habilitação do licitante vencedor, o procedimento licitatório será encaminhado pelo Agente de Contratação à autoridade máxima para adjudicação e homologação.

13.5 - Será permitida a adjudicação e a homologação parcial do procedimento licitatório, quando o seu objeto possuir mais de um lote.

#### **14 - Da Ordem de Execução de Serviços, prazos e demais condições do Contrato**

14.1 - A Ordem de Execução de Serviços (Anexo XIV.a), deverá ser assinada pela contratada no prazo máximo de 03 (três) dias úteis, após a convocação do órgão licitante, podendo este prazo ser prorrogado por igual período, mediante justificativa idônea e aceita pela contratante.

14.2 - Os serviços licitados serão liberados para execução somente após a assinatura da respectiva Ordem de Execução de Serviços, subordinando-se às condições estabelecidas no contrato a ser firmado entre as partes, devendo o referido documento ser assinado pelo representante legal da Contratada.



Universidade Estadual do Oeste do Paraná

Campus Marechal Candido Rondon - CNPJ 78.680.337/0003-46

Rua Pernambuco nº 1777 – Bairro Centro - CEP 85.960-000

Marechal Candido Rondon - Paraná - Fone: (45) 3284-7879

[www.unioeste.br](http://www.unioeste.br)



PARANÁ  
GOVERNO DO ESTADO



14.3 - O(s) prazo(s) máximo(s) para a execução do(s) contrato(s) e para a entrega do objeto da presente licitação é **de 90 (noventa) dias corridos**, sendo que este prazo será contado a partir da expedição da respectiva Ordem de Execução de Serviços (Anexo XIV.a), do edital.

14.4 - Adjudicado e homologado o objeto da presente licitação, e estando cumpridas as exigências descritas nos Itens acima por parte da empresa licitante, a Universidade Estadual do Oeste do Paraná - UNIOESTE (MCR), considerando os recursos financeiros e orçamentários disponibilizados no presente exercício, convocará o adjudicatário para assinar o termo de contrato (Anexo XIV), relativo à presente licitação, em até 03 (três) dias úteis, sob pena de decair o direito à contratação, sem prejuízo das sanções previstas na legislação vigente.

14.5 - O(s) contrato(s) deverá(ão) ser assinado(s) pelo representante legal da empresa ou seu preposto habilitado, cabendo à empresa vencedora desta licitação, informar de maneira formal à Universidade Estadual do Oeste do Paraná - UNIOESTE (MCR), logo após o término deste certame, o nome do representante legal ou preposto habilitado, com o RG ou CPF, além de endereço e telefone para contato.

14.6 - A contratação formalizar-se-á mediante contrato administrativo, conforme Anexo XIV, para todos os fins e efeitos de direito, o qual estabelecerá as condições de execução do objeto, bem como os direitos, obrigações e responsabilidades das partes, tudo em conformidade com os termos desta licitação e da proposta vencedora, sujeitando-se aos preceitos de direito público, com a aplicação supletiva, no que couber, dos princípios da teoria geral dos contratos e as disposições de direito privado.

14.7 - No ato da assinatura do contrato (Anexo XIV), a contratada fica obrigada a apresentar:

a) comprovação das condições de habilitação do edital, conforme Anexo III, as quais deverão ser mantidas durante a vigência do contrato, e

b) certidão de registro com visto do CREA-PR e/ou do CAU-PR, de acordo com o regulamento do respectivo conselho de classe, da Lei Federal nº 5.194/66, e da Lei Federal nº 12.378/10.

14.8 - A contratada deverá comprovar o vínculo jurídico de toda a equipe técnica por meio da apresentação de documentos (ou fotocópias autenticadas na forma da lei), conforme Anexo V do presente edital.

14.9 - A contratada deverá apresentar a ART do CREA e/ou o RRT do CAU, acompanhado(a) do comprovante de pagamento do referido documento até a data da assinatura do Contrato. Será admitida prorrogação da entrega até a data da primeira medição, mediante justificativa formal da contratada.

14.9.1 - Deverá ser registrada a ART e/ou o RRT, conforme preceitua a legislação vigente, em nome do(a) Responsável Técnico(a) constante da Declaração de Responsabilidade Técnica, indicado(a) conforme Anexo VII.

14.9.2 - Caso o(s) profissional(s) indicado(s) no Anexo VII seja(m) corresponsável(s), a contratada deverá providenciar a(s) ART's e/ou RRT's complementares para este(s), instituindo a corresponsabilidade técnica na execução dos serviços. A(s) ART's e/ou RRT's deverá(ão) corresponder às atividades que serão exercidas pelo(s) profissional(s), limitadas ao respectivo grau de responsabilidade.

14.10 - Uma vez homologado o resultado desta licitação, para a formalização do instrumento contratual, a proponente vencedora deverá observar o seguinte:

- a) A Diretoria de Compras da Universidade Estadual do Oeste do Paraná - UNIOESTE (MCR), enviará o Contrato Administrativo referente a este certame (Anexo XIV), à proponente em arquivo com a extensão "PDF" (documento gerado no programa Adobe Acrobat®), por meio de correspondência eletrônica (*e-mail*), com solicitação de confirmação eletrônica do recebimento;
- b) A proponente deverá verificar seus dados constantes do documento, comunicando imediatamente à Diretoria de Compras da Universidade Estadual do Oeste do Paraná - UNIOESTE, caso haja necessidade de correção;
- c) Estando corretos os dados constantes do documento, a proponente deverá preferencialmente assinar o contrato com Certificação Digital ICP-Brasil ou Gov.br, e devolver por meio de correspondência eletrônica (*e-mail*), no prazo máximo de 03 (três) dias úteis, ou deverá efetuar a impressão do Contrato Administrativo em 02 (duas) vias, providenciar a(s) assinatura(s), reconhecimento de firma em todas as vias e postá-las por via SEDEX, para devolução à Diretoria de Compras da Universidade Estadual do Oeste do Paraná - UNIOESTE, no prazo máximo de 03 (três) dias úteis, contados da data do recebimento do *e-mail*, sob pena de não o fazendo, acarretar a possibilidade de desclassificação de sua proposta, além das demais penalidades previstas neste Edital;
- d) Caso a proponente seja sediada ou possua representante na Região de Marechal Candido Rondon, poderá, também no prazo máximo de 03 (três) dias úteis, efetuar a retirada do instrumento convocatório e realizar a entrega das vias assinadas e já com o reconhecimento de firma respectivo, nas dependências da Diretoria de Compras da Universidade Estadual do Oeste do Paraná - UNIOESTE (MCR), mediante protocolo de recebimento.

14.10.1 - A comunicação de que trata a alínea "b", do subitem 14.10, deverá ser feita por escrito e enviada por meio de correspondência eletrônica, ou ainda por protocolo do documento na própria Diretoria de Compras da Universidade Estadual do Oeste do Paraná - UNIOESTE (MCR).

14.11 - Os profissionais indicados pelo licitante deverão participar dos serviços objeto desta licitação, de acordo com o disposto no § 6º, do artigo 67, da Lei Federal nº 14.133/21, e atos normativos dos respectivos conselhos profissionais.

14.12 - Quanto à fiscalização do(s) Contrato(s) do presente certame, esta caberá ao Engenheiro Civil, Sr. Matheus Schimit, ou outro servidor da Universidade Estadual do Oeste do Paraná - UNIOESTE, o qual acompanhará a execução das obrigações contratuais.



14.12.1 - Já quanto à gestão do(s) Contrato(s) do presente certame, esta caberá ao Sr. Roberto Sicbneihler, conforme Portaria nº 3201/2020 - GRE.

**14.12.2 - Com referência ao objeto contratado, fica obrigada a empresa vencedora, à conceder livre acesso aos seus documentos e registros contábeis, para os servidores dos órgãos e entidades públicas concedentes e dos órgãos de controle interno e externo.**

**14.12.3 - Ainda quando da execução dos serviços, a(s) Nota(s) Fiscal(is) da(s) empresa(s) contratada(s), deverá(ão) estar com o CNPJ e Razão Social rigorosamente iguais aos apresentados nos documentos de Habilitação.**

**14.12.4 - Não será aceito, sob nenhuma hipótese, mudança de CNPJ nas notas fiscais entregues referentes ao objeto, sob pena de aplicação de sanções à empresa vencedora.**

14.13 - Caso a empresa esteja em débito ou apresente alguma irregularidade cadastral junto à Secretaria de Fazenda do Estado do Paraná, os empenhos não poderão ser efetuados, e de consequência o(s) contrato(s) não terá(ão) validade nem eficácia.

14.14 - A restrição prevista neste item estende-se a empresas sediadas em outros Estados da Federação, que possuam filial no Estado do Paraná, em situação irregular com a Secretaria de Fazenda do Estado do Paraná.

14.15 - Para possibilitar a efetivação dos empenhos, a empresa será comunicada pela Universidade Estadual do Oeste do Paraná - UNIOESTE, para que no prazo máximo de 05 (cinco) dias úteis, proceda a regularização de suas pendências junto à Receita Estadual do Paraná.

14.16 - Decorrido o prazo de 05 (cinco) dias úteis, e verificado pela UNIOESTE a continuidade da pendência, a empresa decairá do direito à contratação com a Universidade.

14.17 - A Universidade Estadual do Oeste do Paraná - UNIOESTE, poderá, quando o convocado não assinar o(s) contrato(s) no(s) prazo(s) e condições estabelecidos no item 14.4, ou não regularizar suas pendências conforme previsto no item 14.15, convocar os proponentes remanescentes, na ordem de classificação, para fazê-lo em igual prazo e nas mesmas condições propostas pelo primeiro classificado, inclusive quanto aos preços atualizados, de conformidade com o presente edital, ou revogar a licitação, independentemente das cominações previstas na Lei Federal nº 14.133/21, e/ou no Decreto Estadual nº 10.086/22.

14.18 - Na hipótese de nenhum dos licitantes aceitar a contratação nos termos do item 14.17, a Administração Pública poderá convocar os licitantes remanescentes, na ordem de classificação, para a celebração do contrato nas condições ofertadas por estes, desde que o valor seja igual ou inferior ao orçamento estimado para a contratação, inclusive quanto aos preços atualizados, nos termos do instrumento convocatório.

14.19 - O(s) gestor(es) registrará(ão) todas as ocorrências relacionadas com o cumprimento das obrigações estabelecidas no(s) contrato(s), determinando o que for necessário para adequação das irregularidades apuradas.

14.20 - Ao término do(s) contrato(s), o registro das ocorrências deverá ser juntado ao processo, facultando-se à contratada a obtenção de cópias dos registros e informações das ocorrências.

14.21 - As decisões ou providências que ultrapassarem a(s) competência(s) do(s) gestor(es), devem ser solicitadas a seus superiores em tempo hábil para a adoção das medidas convenientes.

14.22 - Os fatos que possam determinar prorrogação(ões) do(s) prazo(s), reajustamento(s) do(s) valor(es) contratual(is) ou justificação(ões) do(s) atraso(s), só podem ser considerados se estiverem motivados e devidamente anotados no registro próprio.

14.23 - A contratada é obrigada ainda a:

- a) reparar, corrigir, remover, reconstruir ou substituir, às suas expensas, no todo ou em parte, o objeto do(s) contrato(s) em que se verificarem vícios, defeitos ou incorreções resultantes da execução do(s) serviço(s) contratado(s);
- b) responder pelos danos causados à UNIOESTE ou a terceiros, decorrentes de sua culpa ou dolo na execução do(s) contrato(s), não excluindo ou reduzindo essa responsabilidade à fiscalização ou o acompanhamento pelos servidores da UNIOESTE;
- c) manter o Diário de Obra, conforme definido nos subitens 21.1.1 e 21.1.2 deste edital.

14.24 - Não será permitida a subcontratação total do objeto licitado, mas poderá ser admitida a subcontratação parcial para a execução de, no máximo, 40% (quarenta por cento), do valor do contrato.

14.24.1 - Em qualquer caso de subcontratação de serviços da presente licitação, para que se efetive o disposto no item 14.24, caberá à Contratada observar os seguintes procedimentos:

- a) informar, previamente e por escrito à Contratante, relação dos serviços que pretende subcontratar, além das empresas e profissionais que irão executá-los, com razão social, CNPJ, endereços completos e demais informações dos Responsáveis Técnicos destas, e/ou outras informações, a critério da Contratante, conforme o caso;
- b) além dos documentos acima, também deverão ser apresentados à Contratante, documentos relativos à habilitação jurídica, regularidades fiscal, social e trabalhista, e qualificações técnica e econômico-financeiras das empresas que serão subcontratadas, na forma exigida da Contratada por este edital, exceto no que se refere ao Acervo Técnico, que deverá contemplar serviços compatíveis com as subcontratadas;
- c) as informações exigidas nas alíneas “a” e “b” acima, deverão ser formalmente apresentadas pela Contratada à Contratante em até 02 (dois) dias úteis a partir da assinatura do contrato;
- d) é vedada a subcontratação de microempresas e/ou empresas de pequeno porte que tenham participado desta licitação;



- e) também é vedada a subcontratação de pessoa física ou jurídica, se aquela ou os dirigentes desta mantiverem vínculo de natureza técnica, comercial, econômica, financeira, trabalhista ou civil com dirigente do órgão ou entidade contratante ou com agente público que desempenhe função na licitação ou atue na fiscalização ou na gestão do contrato, ou se deles forem cônjuges, companheiros ou parentes em linha reta, colateral ou por afinidade, até o terceiro grau;
- f) finalmente, também é vedada a subcontratação de microempresas e/ou empresas de pequeno porte que tenham um ou mais sócios em comum com a empresa contratante.

14.24.2 - Caberá exclusivamente à Contratante decidir quanto às propostas de subcontratações, considerando as características do mercado, a conveniência, oportunidade, possibilidade e viabilidade técnica. Em caso de não aceitação pela Contratante, caberá à Contratada a apresentação de nova proposta, obedecendo-se novamente a todos os trâmites dispostos acima.

14.24.3 - Caberá à Contratada exigir de suas subcontratadas, se for o caso, cópia da ART ou RRT, dos serviços a serem realizados, apresentando-a à fiscalização da UNIOESTE, quando solicitado.

14.24.4 - Caberá à Contratada o acompanhamento e fiscalização das empresas subcontratadas, em especial, para que as mesmas mantenham vigentes as condições requisitadas no procedimento licitatório, especialmente quanto à habilitação jurídica, regularidades fiscal, social e trabalhista, e qualificações técnica e econômico-financeiras.

14.24.5 - Caberá a Contratada incluir em todos os contratos que vier a celebrar com as empresas subcontratadas, dispositivo que permita à Contratante exercer amplo acompanhamento e fiscalização da execução do objeto subcontratado, nos termos estabelecidos no Contrato.

14.24.6 - Caberá às empresas subcontratadas, o cumprimento juntamente com a Contratada, de todas as demais atribuições dispostas no presente edital.

14.24.7 - Eventuais infrações dispostas na legislação vigente ocorridas durante a execução do objeto contratado, e que venham a dar causa a Contratada e/ou as empresas subcontratadas, não serão imputadas à Contratante, quer por acidentes de trabalho dos empregados da Contratada e/ou das empresas subcontratadas, quer por danos a terceiros, resultantes de ação, omissão ou negligência por parte destas.

14.24.8 - Caberá à Contratada a responsabilidade por todos os atos praticados pelas subcontratadas, inclusive, quanto ao não atendimento das solicitações da Contratante, continuando a Contratada a responder direta e exclusivamente pela fiel observância das obrigações contratuais e legais.

14.24.9 - Quaisquer irregularidades na execução ou decorrentes das subcontratações serão imputadas exclusivamente à Contratada, e poderão sujeitá-la às sanções previstas no presente edital

licitatório.

14.25 - A ata do certame será disponibilizada no *link* <http://www.transparencia.pr.gov.br/pte/compras/licitacoes> para livre acesso, após o encerramento da sessão pública.

14.26 - O adjudicatário deverá prestar garantia para esta licitação, conforme item 19 deste edital.

14.26.1 - Dentre as obrigações previstas na minuta de contrato (Anexo XIV), a contratada deverá cumprir e fazer cumprir todas as normas regulamentares sobre Medicina e Segurança do trabalho abaixo:

a) fornecer aos seus empregados, gratuitamente, e exigir a utilização de Equipamentos de Proteção Individual (EPIs), adequados aos riscos e em perfeito estado de conservação e funcionamento;

b) fornecer, gratuitamente, aos seus empregados vestimenta de trabalho e garantir sua reposição, quando danificada, bem como local para vestiário dotado de armários individuais, observada a separação dos sexos, se necessário;

c) disponibilizar áreas de vivências;

d) garantir aos seus empregados o fornecimento de água potável, em condições higiênicas, sendo proibido o uso de recipientes coletivos, devendo ser fornecida por meio de copos individuais, ou bebedouros de jato inclinado e guarda-protetora, proibindo-se sua instalação em pias e lavatórios, e o uso de copos coletivos. Deve possuir suprimento de água potável e fresca em quantidade superior a 1/4 (um quarto) de litro (250 ml) por hora/homem trabalho;

e) disponibilizar instalações sanitárias com permanente higienização, de sorte que sejam mantidos limpos e desprovidos de quaisquer odores, durante toda a jornada de trabalho;

f) oferecer a seus empregados condições de conforto e higiene que garantam refeições adequadas por ocasião dos intervalos previstos na jornada de trabalho;

g) no caso do trabalhador trazer a própria alimentação, a contratada deve garantir condições de conservação e higiene adequadas e os meios para o aquecimento em local próximo ao destinado às refeições;

h) fornecer aos seus empregados dispositivos térmicos que atendam ao aquecimento das refeições, em número suficiente para todos os usuários;

i) providenciar, por conta própria, toda a sinalização necessária à execução da obra, no sentido de evitar qualquer tipo de acidente;

j) deverá apresentar à fiscalização da UNIOESTE e manter disponível nos canteiros de obras os seguintes documentos:

- cópia da página da Carteira de Trabalho (da página com foto, verso e contrato), ou documento equivalente (contrato de trabalho ou contrato de prestação de serviço);

- cópia do Programa de Gerenciamento de Riscos - PGR, quando couber;

- cópia do Programa de Controle Médico e Saúde Ocupacional - PCMSO, quando couber;

- cópia do Programa de Condições e Meio Ambiente de Trabalho na Indústria da Construção - PCMAT, quando couber;

- cópia do Comunicado de Acidentes de Trabalho - CAT, quando houver.

#### **14.26.2 - Proibições da Contratada:**

I - para a execução da obra, objeto do(s) contrato(s), não será permitida a construção de alojamentos nas dependências da CONTRATANTE.

II - é vedada, a permanência de empregados, no local de trabalho e no alojamento, mesmo que fora da sede da obra, com moléstias infectocontagiosas.

#### **14.26.3 - Consequências do descumprimento das obrigações por parte da contratada, e suas proibições:**

I - paralisação imediata da obra, será a medida tomada pela Contratante, quando julgar que as condições mínimas de segurança e higiene do trabalho não estão sendo observadas pela Contratada, ou caso venha a ser informada, por qualquer meio, da ocorrência de irregularidades, ou ainda que se verifique, “in loco”, o descumprimento das normas de segurança e medicina do trabalho, conforto e higiene no local de trabalho, sendo que este procedimento não servirá como justificativa para eventuais atrasos.

II – rescisão ou cancelamento do(s) contrato(s) em face do(s) descumprimento(s) contratual(is), em caso de confirmação da denúncia ou vistoria e o não atendimento de adequação no prazo de 05 (cinco) dias, exigido pela Contratante.

#### **15 - Sanções Administrativas**

15.1 - O licitante e a contratada que incorram em infrações, sujeitam-se às sanções administrativas previstas no art. 156 da Lei Federal nº 14.133/21, e nos artigos 193 à 227 do Decreto Estadual nº 10.086/22, sem prejuízo de eventuais implicações penais nos termos do que prevê o Capítulo II-B do Título XI, do Código Penal.

15.2 - A multa de 0,5% (cinco décimos por cento) até 30% (trinta por cento), sobre o valor total do lote no qual participou, será aplicada a quem:

- a) retardar ou impedir o andamento do procedimento licitatório;
- b) não mantiver sua proposta;
- c) apresentar declaração falsa;
- d) deixar de apresentar documento na fase de saneamento;
- e) apresentar documento falso;
- f) de forma injustificada, deixar de assinar o contrato ou instrumento equivalente;
- g) foi advertido e reincidiu pelo(s) mesmo(s) motivo(s).

15.3 - O procedimento para aplicação das sanções seguirá o disposto no Capítulo XVI, do Título I, do Decreto Estadual nº 10.086/22, e da Lei Estadual nº 20.656/21.

15.4 - Nos casos não previstos no instrumento convocatório, inclusive sobre o procedimento de aplicação das sanções administrativas, deverão ser observadas as disposições da Lei Federal nº 14.133/21 e do Decreto Estadual nº 10.086/22.

15.5 - Sem prejuízo das sanções previstas nos itens anteriores, a responsabilização administrativa e

civil de pessoas jurídicas pela prática de atos contra a Administração Pública, nacional ou estrangeira, na participação da presente licitação e nos contratos ou vínculos derivados, também se dará na forma prevista na Lei Federal nº 12.846/13, regulamentada, no âmbito do Estado do Paraná, pelo Decreto nº 11.953/18.

15.6 - Quaisquer penalidades aplicadas serão transcritas no Portal Nacional de Contratações Públicas (PNCP), e no Cadastro Unificado de Fornecedores do Estado do Paraná - CAUFPR (GMS).

15.7 - A multa poderá ser descontada do pagamento devido pela Administração Pública estadual, decorrente de outros contratos firmados entre as partes, caso em que a Administração reterá o pagamento até o adimplemento da multa, com o que concorda o licitante ou contratante.

15.7.1 - A retenção de pagamento de outros contratos pela Administração Pública, no período compreendido entre a decisão final que impôs a multa e seu adimplemento, suspende a fluência de prazo para a Administração, não importando em mora, nem gera compensação financeira.

15.8 - Multa de mora diária de até 0,3% (três décimos por cento), calculada sobre o valor global do contrato ou da parcela em atraso, até o 30º (trigésimo) dia de atraso na entrega; a partir do 31º (trigésimo primeiro) dia, a multa de mora será convertida em compensatória, aplicando-se, no mais, o disposto nos itens acima.

## 16 - Do Reajustamento de Preços

16.1 - Os preços contratuais dos serviços e obras poderão ser reajustados, em Reais, de acordo com o inciso LVIII, do art. 6º, da Lei Federal nº 14.133/21, e com os arts. 169 e 170 do Decreto Estadual nº 10.086/22.

16.2 - O reajustamento de preços, quando e se for o caso, será efetuado observada a periodicidade prevista em lei nacional, considerando-se a variação ocorrida desde a data da apresentação da planilha de preços readequada aos lances ofertados, conforme estabelece o parágrafo único do art. 169, do Decreto Estadual nº 10.086/22, até a data do efetivo adimplemento da obrigação, calculada pelo índice definido neste edital;

16.2.1 - Na hipótese em que, antes da data da concessão do reajustamento, já houver ocorrido a revisão do contrato para a manutenção do seu equilíbrio econômico-financeiro, a revisão será considerada à ocasião do reajuste, para evitar acumulação injustificada;

16.2.2 - Se em consequência de culpa da contratada forem ultrapassados os prazos, o reajustamento só será aplicado com índice correspondente ao respectivo período de execução previsto no cronograma físico-financeiro, sem prejuízo da aplicação das penalidades pertinentes;

16.2.3 - Se a contratada antecipar o cronograma de execução, o reajustamento será aplicado com índice correspondente somente pelo período de execução efetiva do objeto contratado, conforme previsto na planilha de medição;

16.2.4 - O contrato será reajustado na forma da lei e deste edital, independentemente de

solicitação da contratada, salvo em caso de atraso do cronograma físico-financeiro imputável à contratada;

16.2.5 - A variação do valor contratual para fazer face ao reajuste de preços previsto neste edital, deve ser registrada por simples apostila, dispensando a celebração de termo aditivo.

16.3 - O cálculo do reajustamento para os preços contratuais iniciais obedecerá a seguinte fórmula:

$$R = K \times V_r$$

$$R = \frac{(I_i - I_o)}{I_o} \times V_r$$

$$K = \frac{(I_i - I_o)}{I_o}$$

R = valor do reajustamento procurado;

K = fator de reajustamento;

V<sub>r</sub> = valor da fatura a ser reajustada;

I<sub>o</sub> = o índice de preços inicial (I<sub>o</sub>), será o índice econômico vigente desde a data da apresentação da planilha de preços readequada aos lances ofertados, conforme estabelece o parágrafo único, do art. 169 do Decreto Estadual nº 10.086/22;

I<sub>i</sub> = o índice de preços (I<sub>i</sub>), será o índice econômico vigente no mês do vencimento de cada período de 365 (trezentos e sessenta e cinco) dias da data da apresentação da planilha de preços readequada aos lances ofertados, conforme estabelece o parágrafo único, do art. 169 do Decreto Estadual nº 10.086/22.

16.3.1 - Os reajustamentos terão fator constante em cada período de 365 (trezentos e sessenta e cinco) dias. Decorrido esse interregno, proceder-se-á a novo reajustamento de acordo com a metodologia constante neste edital;

16.3.2 - A periodicidade do reajustamento poderá ser reduzida por meio de legislação superveniente;

16.3.3 - O primeiro reajustamento, quando couber, será concedido após decorrido o período de 365 (trezentos e sessenta e cinco) dias da data da apresentação da planilha de preços readequada aos lances ofertados, conforme estabelece o parágrafo único, do art. 169 do Decreto Estadual nº 10.086/22, desde que preenchidos os requisitos legais;

16.3.4 - Caso o contrato seja assinado após o decurso do período de 365 (trezentos e sessenta e cinco) dias desde a data da apresentação da planilha de preços readequada aos lances ofertados, conforme estabelece o parágrafo único, do art. 169 do Decreto Estadual nº 10.086/22, o valor contratual deverá ser reajustado até a data do primeiro aniversário da apresentação da planilha de preços readequada aos lances ofertados;

16.3.5 - Para o reajustamento será utilizado o “Índice Nacional de Custo da Construção - Disponibilidade Interna - INCC-DI”, elaborado pela Fundação Getúlio Vargas - FGV.

a) caso o índice estabelecido para reajustamento venha a ser extinto ou de qualquer forma não



possa mais ser utilizado, será adotado em substituição o que vier a ser determinado pela legislação então em vigor;

b) na ausência dos índices específicos ou setoriais, previstos na alínea anterior, adotar-se-á o índice geral de preços mais vantajoso para a Administração, calculado por instituição oficial que retrate a variação do poder aquisitivo da moeda.

16.4 - Considerar-se-á até a quarta casa decimal, sem arredondamento, o quociente de reajuste.

**16.5 - Os valores pelos quais serão contratados o objeto da presente licitação não sofrerão reajustes pelo período de 12 (doze) meses, a contar da data da apresentação da planilha de preços readequada aos lances ofertados, podendo após este período ser revistos com base na variação acumulada do INCC-DI (Índice Nacional de Custo da Construção - Disponibilidade Interna), calculado e divulgado pela FGV (Fundação Getúlio Vargas), ou outro índice comprovadamente utilizado pela maioria das empresas do ramo.**

## **17 - Medições e Condições de Pagamento**

17.1 - Planilha de Medição: O representante da Universidade Estadual do Oeste do Paraná - UNIOESTE, especialmente designado para acompanhar e fiscalizar a execução do contrato, efetuará medições a partir da expedição da Ordem de Execução de Serviços, e conforme o Cronograma Físico e Financeiro apresentado pela contratada, e somente se constatado o avanço físico real dos serviços previstos para o referido mês, e verificado o cumprimento das obrigações do contrato no período da medição, quanto à quantidade, qualidade e ao prazo previsto para a execução, emitirá o boletim de medição que deverá ser assinado pela fiscalização da UNIOESTE e atestado pelo responsável técnico da empresa, sendo que a presente licitação terá uma área construída de 94,50 m².

17.2 - Medida e atestada a execução dos serviços, após a empresa contratada entregar as correspondentes notas fiscais relativas à este edital para o fiscal designado da UNIOESTE, este realizará a conferência e o competente atesto, fazendo o encaminhamento à Secretaria Financeira do Campus da UNIOESTE, sendo que caberá à esta, a liquidação dos respectivos empenhos.

**17.3 - Quando da Contratação a nota fiscal deverá ser emitida em nome de: UNIOESTE REITORIA CNPJ 78680337/0001-84 RUA UNIVERSITARIA 1619 CASCAVEL - PR CEP 85819-110. INSERIR NO CAMPO DA NOTA A OBSERVAÇÃO CONVÊNIO TED 076/2026.**

17.4 - Para o cumprimento do Item anterior, caberá à empresa CONTRATADA manter a regularidade de sua situação fiscal e trabalhista no Portal Nacional de Contratações Públicas - PNCP, e no Cadastro Unificado de Fornecedores do Estado do Paraná - CAUFPR (GMS), conforme Decreto Estadual nº 4258/23, de 30 de novembro de 2023 e suas alterações, sob pena de não o fazendo, estar impossibilitada de receber os pagamentos devidos até a efetiva regularização, se for o caso. Também caberá à empresa CONTRATADA não estar inscrita junto ao CADIN, sob pena de não cumprimento do Item já citado.

**17.5 - Considerando que o Sistema de Gestão de Convênios e Contratos de Repasse - SICONV, não operacionaliza pagamentos através de boleto bancário, solicitamos que a empresa contratada informe na(s) nota(s) fiscal(is) emitida(s), o banco, o número da agência bancária e o número da conta corrente para depósito (devendo ser do mesmo CNPJ apresentado na proposta). Enfatizamos que não será efetuada qualquer outra forma de pagamento que não seja depósito bancário.**

**17.6 - Considerando o Decreto Estadual nº 4505/16, de 06 de julho de 2016, os empenhos efetuados só poderão ter seus pagamentos efetivados em favor da contratada, por meio de depósito bancário em conta corrente ativa no Banco do Brasil.**

**17.7 - Executado o objeto deste edital, através de orientação da UNIOESTE, a CONTRATADA deverá discriminar na(s) nota(s) fiscal(is) emitida(s) que compõem esta licitação, os valores referentes aos materiais e aos serviços, bem como a correta discriminação dos impostos a serem retidos.**

17.8 - Para as notas relativas à esta licitação, os pagamentos serão realizados de acordo com o cronograma físico e financeiro proposto pela empresa e efetivamente executado em todas as suas etapas, e serão efetuados em até 30 (trinta) dias corridos (podendo ser para mais ou para menos, considerando o trâmite burocrático entre os órgãos do Estado), após o adimplemento de cada parcela, e após a entrega dos documentos fiscais na Secretaria Financeira do Campus de Francisco Beltrão da UNIOESTE, referentes à medição previamente realizada pelo fiscal da obra.

17.9 - A apresentação e protocolização da fatura e a juntada da documentação pertinente são de única e exclusiva responsabilidade da Contratada e deverá ser realizada em formato digital, sendo ainda que **toda essa documentação deverá ser apresentada e assinada por meio eletrônico com uso de Certificação Digital ICP-Brasil ou Gov.br**, sendo que os pagamentos das faturas ficam condicionados, no que couber, à apresentação pela Contratada dos seguintes documentos:

**17.9.1 - Para a Primeira Fatura:**

Para a primeira fatura a ser encaminhada, a contratada deverá solicitar à fiscalização o seguinte modelo de checklist, em formato digital, para preenchimento adequado, devendo anexá-lo junto à toda a documentação. Salientamos que visando facilitar os processos subsequentes, é produtivo enviar os documentos previamente renomeados e ordenados, conforme a numeração sugerida abaixo:

Responsável	Nº	1ª Medição
Contratada	1	Fatura Discriminativa (conforme modelo Anexo XIV.c)
Contratada + Fiscalização	2	Planilha de Medição (assinada)
Contratada + Fiscalização	3	Cronograma Físico Financeiro da medição (assinada)
Contratada	4	Nota Fiscal com valor compatível a planilha medição
Contratada	5	Declaração não retenção de impostos da NF (se for o caso)
Fiscalização	6	Relatório Fotográfico relativo a medição
Fiscalização	7	Guia de Pagamento no GMS, relativa à medição
Contratada	8	ART de Execução
Fiscalização	9	ART de Fiscalização
Contratada	10	Alvará de Construção ou Declaração com Justificativa da Dispensa
Contratada	11	CNO - Cadastro Nacional de Obras ou Declaração de Dispensa
Contratada	12	GMS em Situação Regular
Contratada	13	Certidão Negativa Municipal
Contratada	14	Certidão Negativa Estadual
Contratada	15	Certidão Negativa de Débitos relativos aos Tributos Federais e à Dívida Ativa da União
Contratada	16	Certidão Negativa FGTS
Contratada	17	Certidão Negativa Débitos Trabalhistas
Contratada	18	Lista de funcionários da obra com atesto do fiscal
Contratada	19	Holerites dos funcionários registrados com assinatura
Fiscalização	20	Contrato assinado + publicação
Fiscalização	21	Ordem de Serviço assinada
Fiscalização	22	Seguro Garantia
Fiscalização	23	Empenhos Contrato
Fiscalização	24	Portaria nomeação fiscal do contrato
Fiscalização	25	Portaria nomeação gestor do contrato
Contratada	26	Declaração de Impossibilidade de Apresentação Imediata de Cópias de GFIP e Informação da Previdência Social (conforme modelo Anexo XIV.b)

17.9.1.1 - Esclarecimentos acerca dos itens dispostos em checklist, para a Primeira Fatura:

- a) Fatura Discriminativa - Fatura Discriminativa, conforme modelo do Anexo XIV.c;  
a.1) quando houver reajuste ao contrato, deverá ser apresentada fatura discriminativa exclusiva com o valor referente à parcela do reajuste.

- b) Nota Fiscal - Nota Fiscal deverá ser apresentada em 02 (duas) vias com preenchimento de todos os campos, emitida em nome do órgão pagador, contendo endereço e CNPJ conforme especificados na licitação, com indicação do valor total, a respectiva parcela, o tipo de serviço, o local, o número de contrato, a respectiva data de assinatura e o número do Cadastro Nacional de Obras - CNO, quando couber. Será admitida a apresentação de Nota Fiscal na forma eletrônica para este caso, em apenas uma via;
- b.1) Quando houver reajuste ao contrato, deverá ser apresentada nota fiscal exclusiva com o valor referente à parcela do reajuste;
- b.2) No caso de a empresa optar pela retenção dos encargos previdenciários, deverá ser especificado no corpo da Nota Fiscal o desmembramento dos materiais e da mão de obra, com o destaque “Nota Fiscal sujeita à Retenção de Encargos Previdenciários, conforme Instrução Normativa emitida pelo INSS”.
- c) Alvará de Construção, quando exigido pelo município do local da obra/serviço de engenharia ou arquitetura, ou documento de não obrigatoriedade emitido pelo município em que se localiza a obra/serviço;
- c.1) Admitir-se-á o Protocolo de encaminhamento do Alvará de Construção, desde que devidamente justificado pela empresa a falta deste;
- c.2) Havendo a entrega do Protocolo no primeiro pagamento, a entrega do Alvará deverá ocorrer para pagamento da segunda medição, podendo ser prorrogada a sua entrega, devendo neste caso ser justificada pela empresa através de manifestação formal, e desde que aceita pela Administração.
- d) Matrícula da Obra ou Serviço junto ao INSS - a Matrícula CNO da obra deverá ser aberta junto ao INSS após a assinatura do contrato, independentemente de a obra ser construção, reparos ou melhorias, salvo para obras de reparos de pequeno valor que não ultrapasse o valor de 20 (vinte) vezes o limite máximo de contribuição do INSS e os demais possíveis casos dispensados na forma da lei. Os recolhimentos ao INSS deverão ser obrigatoriamente feitos na Matrícula da Obra, conforme instrução normativa emitida pelo INSS.
- e) Lista completa de todos os funcionários que trabalham na obra: Para cada medição, será exigida da contratada uma lista completa de todos os funcionários que trabalham na obra, referente ao período específico, a qual deverá ser vistada pela fiscalização da Contratante.
- f) Prova de Pagamento do Pessoal - Folha de Pagamento ou outro comprovante de pagamento, assinado pelos funcionários e devidamente autenticado pelo fiscal ou em outra forma admitida em lei, referente ao período de medição.
- g) Prova de Recolhimento junto ao Instituto Nacional de Seguridade Social (INSS) - Recolhimentos vinculados à Matrícula da Obra, devidamente autenticados pelo fiscal ou em outra forma admitida em lei, e Guia de Recolhimento Social - GPS, referente ao período de medição.
- h) Prova de Recolhimento junto ao Fundo de Garantia por Tempo de Serviço (FGTS) - Recolhimentos vinculados ao CNPJ da empresa, devidamente autenticado pelo fiscal ou em outra forma admitida em lei, e Guia de Recolhimento do FGTS - GFIP, e Informações a Previdência Social, referente ao período de medição.

- i) Certidão Negativa do FGTS (CRF) - Certidão Negativa de Débitos da empresa junto ao FGTS, em plena validade.
- j) Certidão Negativa de Tributos Federais, Estaduais e Municipais da empresa, em plena validade.
- k) Certidão Negativa de Débitos Trabalhistas (CNDT), conforme Lei Federal nº 12.440/11.
- l) Contrato - Cópia do contrato relativo ao objeto.
- m) Ordem de Serviço - Cópia da Ordem de Serviço assinada.
- n) Caso ainda não possua comprovações de recolhimento de impostos federais dos funcionários (DARF, INSS, Previdência, IR), encaminhar declaração conforme modelo do Anexo XIV.b.

**17.9.2 - Para as Próximas Faturas:**

Para as próximas faturas a serem encaminhadas, a contratada deverá utilizar o mesmo checklist adotado na primeira fatura e anexá-lo junto à toda a documentação. Salientamos que visando facilitar os processos subsequentes, é produtivo enviar os documentos previamente renomeados e ordenados, conforme a numeração sugerida abaixo:

Responsável	Nº	Próximas Medições
Contratada	1	Fatura Discriminativa (conforme modelo Anexo XIV.c)
Contratada + Fiscalização	2	Planilha de Medição (assinada)
Contratada + Fiscalização	3	Cronograma Físico Financeiro da medição (assinada)
Contratada	4	Nota Fiscal com valor compatível a planilha medição
Contratada	5	Declaração não retenção de impostos da NF (se for o caso)
Fiscalização	6	Relatório Fotográfico relativo a medição
Fiscalização	7	Guia de Pagamento no GMS, relativa à medição
Contratada	8	ART de Execução
Fiscalização	9	ART de Fiscalização
Contratada	10	Alvará de Construção ou Declaração com Justificativa da Dispensa
Contratada	11	CNO - Cadastro Nacional de Obras ou Declaração de Dispensa
Contratada	12	GMS em Situação Regular
Contratada	13	Certidão Negativa Municipal
Contratada	14	Certidão Negativa Estadual
Contratada	15	Certidão Negativa de Débitos relativos aos Tributos Federais e à Dívida Ativa da União
Contratada	16	Certidão Negativa FGTS
Contratada	17	Certidão Negativa Débitos Trabalhistas
Contratada	18	Lista de funcionários da obra com atesto do fiscal
Contratada	19	Holerites dos funcionários registrados com assinatura
Fiscalização	20	Contrato assinado + publicação



Fiscalização	21	Ordem de Serviço assinada
Fiscalização	22	Seguro Garantia
Fiscalização	23	Empenhos Contrato
Fiscalização	24	Portaria nomeação fiscal do contrato
Fiscalização	25	Portaria nomeação gestor do contrato
Contratada	26	Guia de pagamento GFIP + comprovante de pagamento (mês anterior)
Contratada	27	Guia de pagamento INSS + comprovante de pagamento (mês anterior)

17.9.2.1 - Esclarecimentos acerca dos itens dispostos em checklist, para as Próximas Faturas:

- a) Fatura Discriminativa - Fatura Discriminativa, conforme modelo do Anexo XIV.c;
  - a.1) quando houver reajuste ao contrato, deverá ser apresentada fatura discriminativa exclusiva com o valor referente à parcela do reajuste.
- b) Nota Fiscal - Nota Fiscal deverá ser apresentada em 02 (duas) vias com preenchimento de todos os campos, emitida em nome do órgão pagador, contendo endereço e CNPJ conforme especificados na licitação, com indicação do valor total, a respectiva parcela, o tipo de serviço, o local, o número de contrato, a respectiva data de assinatura e o número do Cadastro Nacional de Obras - CNO, quando couber. Será admitida a apresentação de Nota Fiscal na forma eletrônica para este caso, em apenas uma via;
  - b.1) Quando houver reajuste ao contrato, deverá ser apresentada nota fiscal exclusiva com o valor referente à parcela do reajuste;
  - b.2) No caso de a empresa optar pela retenção dos encargos previdenciários, deverá ser especificado no corpo da Nota Fiscal o desmembramento dos materiais e da mão de obra, com o destaque “Nota Fiscal sujeita à Retenção de Encargos Previdenciários, conforme Instrução Normativa emitida pelo INSS”.
- c) Alvará de Construção, quando exigido pelo município do local da obra/serviço de engenharia ou arquitetura, ou documento de não obrigatoriedade emitido pelo município em que se localiza a obra/serviço;
  - c.1) Admitir-se-á o Protocolo de encaminhamento do Alvará de Construção, desde que devidamente justificado pela empresa a falta deste;
  - c.2) Havendo a entrega do Protocolo no primeiro pagamento, a entrega do Alvará deverá ocorrer para pagamento da segunda medição, podendo ser prorrogada a sua entrega, devendo neste caso ser justificada pela empresa através de manifestação formal, e desde que aceita pela Administração.
- d) Matrícula da Obra ou Serviço junto ao INSS - a Matrícula CNO da obra deverá ser aberta junto ao INSS após a assinatura do contrato, independentemente de a obra ser construção, reparos ou melhorias, salvo para obras de reparos de pequeno valor que não ultrapasse o valor de 20 (vinte) vezes o limite máximo de contribuição do INSS e os demais possíveis casos dispensados na forma da lei. Os recolhimentos ao INSS deverão ser obrigatoriamente feitos na Matrícula da Obra, conforme instrução normativa emitida pelo INSS.

- e) Lista completa de todos os funcionários que trabalham na obra: Para cada medição, será exigida da contratada uma lista completa de todos os funcionários que trabalham na obra, referente ao período específico, a qual deverá ser vista pela fiscalização da Contratante.
- f) Prova de Pagamento do Pessoal - Folha de Pagamento ou outro comprovante de pagamento, assinado pelos funcionários e devidamente autenticada pelo fiscal ou em outra forma admitida em lei, referente ao período de medição.
- g) Prova de Recolhimento junto ao Instituto Nacional de Seguridade Social (INSS) - Recolhimentos vinculados à Matrícula da Obra, devidamente autenticados pelo fiscal ou em outra forma admitida em lei, e Guia de Recolhimento Social - GPS, referente ao período de medição.
- h) Prova de Recolhimento junto ao Fundo de Garantia por Tempo de Serviço (FGTS) - Recolhimentos vinculados ao CNPJ da empresa, devidamente autenticado pelo fiscal ou em outra forma admitida em lei, e Guia de Recolhimento do FGTS - GFIP, e Informações a Previdência Social, referente ao período de medição.
- i) Certidão Negativa do FGTS (CRF) - Certidão Negativa de Débitos da empresa junto ao FGTS, em plena validade.
- j) Certidão Negativa de Tributos Federais, Estaduais e Municipais da empresa, em plena validade.
- k) Certidão Negativa de Débitos Trabalhistas (CNDT), conforme Lei Federal nº 12.440/11.
- l) Contrato - Cópia do contrato relativo ao objeto.
- m) Ordem de Serviço - Cópia da Ordem de Serviço assinada.

### 17.9.3 - Para a Última Fatura:

Para a última fatura a ser encaminhada, a contratada deverá utilizar o mesmo checklist adotado na primeira fatura e anexá-lo junto à toda a documentação. Salientamos que visando facilitar os processos subsequentes, é produtivo enviar os documentos previamente renomeados e ordenados, conforme a numeração sugerida abaixo:

Responsável	Nº	Última Medição
Contratada	1	Fatura Discriminativa (conforme modelo Anexo XIV.c)
Contratada + Fiscalização	2	Planilha de Medição (assinada)
Contratada + Fiscalização	3	Cronograma Físico Financeiro da medição (assinada)
Contratada	4	Nota Fiscal com valor compatível a planilha medição
Contratada	5	Declaração não retenção de impostos da NF (se for o caso)
Fiscalização	6	Relatório Fotográfico relativo a medição
Fiscalização	7	Guia de Pagamento no GMS, relativa à medição
Contratada	8	ART de Execução
Fiscalização	9	ART de Fiscalização
Contratada	10	Alvará de Construção ou Declaração com Justificativa da Dispensa
Contratada	11	CNO - Cadastro Nacional de Obras ou Declaração de Dispensa

Contratada	12	GMS em Situação Regular
Contratada	13	Certidão Negativa Municipal
Contratada	14	Certidão Negativa Estadual
Contratada	15	Certidão Negativa de Débitos relativos aos Tributos Federais e à Dívida Ativa da União
Contratada	16	Certidão Negativa FGTS
Contratada	17	Certidão Negativa Débitos Trabalhistas
Contratada	18	Lista de funcionários da obra com atesto do fiscal
Contratada	19	Holerites dos funcionários registrados com assinatura
Fiscalização	20	Contrato assinado + publicação
Fiscalização	21	Ordem de Serviço assinada
Fiscalização	22	Seguro Garantia
Fiscalização	23	Empenhos Contrato
Fiscalização	24	Portaria nomeação fiscal do contrato
Fiscalização	25	Portaria nomeação gestor do contrato
Contratada	26	Guia de pagamento GFIP + comprovante de pagamento (mês anterior)
Contratada	27	Guia de pagamento INSS + comprovante de pagamento (mês anterior)
Contratada + Fiscalização	28	Termo de Recebimento Provisório
Contratada	29	Baixa da ART de Execução
Fiscalização	30	Baixa da ART de Fiscalização
Contratada + Fiscalização	31	Habite-se Prefeitura ou Declaração (se for o caso)
Contratada	32	CND Baixa da Matrícula CNO

#### 17.9.3.1 - Esclarecimentos acerca dos itens dispostos em checklist, para a Última Fatura:

- a) Fatura Discriminativa - Fatura Discriminativa, conforme modelo do Anexo XIV.c;
  - a.1) quando houver reajuste ao contrato, deverá ser apresentada fatura discriminativa exclusiva com o valor referente à parcela do reajuste.
- b) Nota Fiscal - Nota Fiscal deverá ser apresentada em 02 (duas) vias com preenchimento de todos os campos, emitida em nome do órgão pagador, contendo endereço e CNPJ conforme especificados na licitação, com indicação do valor total, a respectiva parcela, o tipo de serviço, o local, o número de contrato, a respectiva data de assinatura e o número do Cadastro Nacional de Obras - CNO, quando couber. Em caso de envio em formato digital, será exigida apenas uma via (não será aceita via escaneada). Será admitida a apresentação de Nota Fiscal na forma eletrônica para este caso, em apenas uma via;

- b.1) Quando houver reajuste ao contrato, deverá ser apresentada nota fiscal exclusiva com o valor referente à parcela do reajuste;
- b.2) No caso de a empresa optar pela retenção dos encargos previdenciários, deverá ser especificado no corpo da Nota Fiscal o desmembramento dos materiais e da mão de obra, com o destaque “Nota Fiscal sujeita à Retenção de Encargos Previdenciários, conforme Instrução Normativa emitida pelo INSS”.
- c) Alvará de Construção, quando exigido pelo município do local da obra/serviço de engenharia ou arquitetura, ou documento de não obrigatoriedade emitido pelo município em que se localiza a obra/serviço;
- c.1) Admitir-se-á o Protocolo de encaminhamento do Alvará de Construção, desde que devidamente justificado pela empresa a falta deste;
- c.2) Havendo a entrega do Protocolo no primeiro pagamento, a entrega do Alvará deverá ocorrer para pagamento da segunda medição, podendo ser prorrogada a sua entrega, devendo neste caso ser justificada pela empresa através de manifestação formal, e desde que aceita pela Administração.
- d) Matrícula da Obra ou Serviço junto ao INSS - a Matrícula CNO da obra deverá ser aberta junto ao INSS após a assinatura do contrato, independentemente de a obra ser construção, reparos ou melhorias, salvo para obras de reparos de pequeno valor que não ultrapasse o valor de 20 (vinte) vezes o limite máximo de contribuição do INSS e os demais possíveis casos dispensados na forma da lei. Os recolhimentos ao INSS deverão ser obrigatoriamente feitos na Matrícula da Obra, conforme instrução normativa emitida pelo INSS.
- e) Lista completa de todos os funcionários que trabalham na obra: Para cada medição, será exigida da contratada uma lista completa de todos os funcionários que trabalham na obra, referente ao período específico, a qual deverá ser vistada pela fiscalização da Contratante.
- f) Prova de Pagamento do Pessoal - Folha de Pagamento ou outro comprovante de pagamento, assinado pelos funcionários e devidamente autenticado pelo fiscal ou em outra forma admitida em lei, referente ao período de medição.
- g) Prova de Recolhimento junto ao Instituto Nacional de Seguridade Social (INSS) - Recolhimentos vinculados à Matrícula da Obra, devidamente autenticados pelo fiscal ou em outra forma admitida em lei, e Guia de Recolhimento Social - GPS, referente ao período de medição.
- h) Prova de Recolhimento junto ao Fundo de Garantia por Tempo de Serviço (FGTS) - Recolhimentos vinculados ao CNPJ da empresa, devidamente autenticado pelo fiscal ou em outra forma admitida em lei, e Guia de Recolhimento do FGTS - GFIP, e Informações a Previdência Social, referente ao período de medição.
- i) Certidão Negativa do FGTS (CRF) - Certidão Negativa de Débitos da empresa junto ao FGTS, em plena validade.
- j) Certidão Negativa de Tributos Federais, Estaduais e Municipais da empresa, em plena validade.
- k) Certidão Negativa de Débitos Trabalhistas (CNDT), conforme Lei Federal nº 12.440/11.
- l) Contrato - Cópia do contrato relativo ao objeto.
- m) Ordem de Serviço - Cópia da Ordem de Serviço assinada.

- n) Habite-se - Emitida pelo município, quando necessário com justificativa por meio de manifestação formal da empresa e aceita pela Administração, se não apresentado.
- o) Termo de Recebimento Provisório - Expedido pela fiscalização da UNIOESTE e devidamente assinado pelos membros da Comissão de Recebimento da Obra; também caberá à Contratada a apresentação de uma cópia completa do Diário de Obra, conforme estabelecido neste edital.
- p) CND de Baixa do Cadastro Nacional de Obras - CNO (Certidão Negativa de Débitos do INSS) - Referente à obra objeto desta licitação.
- q) Termo de Garantia do Equipamento - Fornecido, instalado e compatível com os prazos do fabricante, contados a partir do Recebimento Provisório da obra, quando necessário.
- r) “As Built” - “como construído” - quando houver necessidade, na forma do item 26.3.7, desta licitação.

17.10 - Somente se comprovada a impossibilidade técnica, administrativa ou legal de obtenção e apresentação dos documentos relacionados nos itens anteriores, justificada por escrito pela Contratada, motivará exceção, ainda assim condicional, aos requisitos de pagamento, sendo definida nova data para atendimento, devidamente justificada por escrito pela Contratante.

17.11 - A Contratante deverá observar a seguinte cronologia para o procedimento de pagamentos:

17.11.1 - Os procedimentos para pagamentos de faturas pela Contratante serão efetuados consoante ordem cronológica de protocolização. A Contratante, após processar a fatura, encaminhará a mesma ao órgão titular do crédito orçamentário;

17.11.2 - No caso de divergência entre a planilha de medição e o faturamento ou na constatação de falta de documentação, por ato administrativo motivado da unidade responsável, a Contratada será notificada a proceder a regularização, sob pena do não recebimento da fatura até que seja sanada a irregularidade.

17.12 - A comprovada infringência de disposições desta licitação implicará retenção de pagamentos, até final solução, sem prejuízo de outras penalidades cabíveis.

17.13 - Nenhum pagamento será efetuado à Contratada que tenha sido multada, antes que esta realize o pagamento da multa respectiva, ou que a multa tenha sido relevada. Reserva-se à Contratante o direito de descontar das faturas ou da garantia, quaisquer débitos da Contratada.

17.14 - Não serão aceitos documentos e/ou notas fiscais de quaisquer outras despesas que não as constantes do objeto deste edital.

**17.14.1 - Em relação aos materiais da presente licitação, caberá ainda à(s) empresa(s) contratada(s), na emissão da(s) nota(s) fiscal(is), observar que a partir de 01/12/2010, conforme Protocolo ICMS nº 42/2009 e NPF nº 095/2009, é obrigatória a emissão de Nota Fiscal Eletrônica (NF-e), em substituição aos modelos 1 e 1A.**



**17.14.2 - Já com relação aos serviços da presente licitação, também caberá à(s) empresa(s) contratada(s), na emissão da(s) nota(s) fiscal(is), caso exigido pela fiscalização do domicílio da(s) Contratada(s), observar a obrigatoriedade de emissão de Nota Fiscal de Serviços Eletrônica (NFS-e).**

17.14.3 - Na emissão das notas fiscais, a CONTRATADA deverá observar o Decreto Estadual nº 6.080, de 28 de setembro de 2012 - “Isenção de ICMS”. (o referido ato normativo tem sua origem no Convênio CONFAZ 26/03, do qual o Estado do Paraná é signatário e estabelece tratamento diferenciado para as operações realizadas pela administração pública com empresas paranaenses), além do Decreto Estadual nº 3.503, de 14 de dezembro de 2011, e suas alterações.

**17.14.4 - O pagamento fica condicionado a correta emissão da NFe, inclusive quanto ao correto destaque do valor de IR a ser retido, observadas as regras das IN RFB nº 1.234/2012 e 2.145/2023, em todos os documentos fiscais emitidos para a Universidade Estadual do Oeste do Paraná - UNIOESTE, a partir de 1º de setembro de 2023, em caso de a empresa não ser optante pelo SIMPLES Nacional/MEI.**

**17.15 - No corpo da nota fiscal deverão ser discriminados os impostos IR, INSS e ISSQN, a serem retidos na fonte, percentuais e valores.**

**17.16 - Se a empresa está dispensada das retenções, esta deverá discriminar no corpo das notas fiscais a lei e o artigo a que se refere a isenção, e emitir declaração; caso contrário, os valores dos impostos serão retidos.**

17.17 - Os pagamentos decorrentes da execução do objeto da presente licitação, serão efetuados à conta dos recursos do convênio TED 076/2026 - O item solicitado está previsto no plano de trabalho do convênio firmado, na rubrica de STPJ – 33.90.39.16, no valor total de R\$ 146.651,00, Fonte 759-NDC 2026DC000559.

17.18 - Havendo erros nos documentos fiscais, ou outra circunstância que desaprove a liquidação das despesas, os mesmos ficarão pendentes e os pagamentos sustados, até que a Contratada providencie as medidas saneadoras necessárias, não ocorrendo, neste caso, quaisquer ônus para a Contratante.

17.19 - É obrigação da Contratada manter, durante toda a execução do contrato, em compatibilidade com as obrigações por esta assumidas, a regularidade fiscal, nos termos da legislação vigente.

## **18 - Subcontratação**

18.1 - Será permitida a terceirização dos serviços que forem contratados pela Administração, por parte da licitante, conforme expressamente disposto no presente edital.

## 19 - Garantia da Execução do Contrato

19.1 - Executado o objeto do(s) contrato(s), a contratada responderá pela solidez e segurança da obra durante o prazo de 05 (cinco) anos, em conformidade com o disposto no art. 618 do Código Civil Brasileiro.

19.2 - A empresa a ser contratada deverá prestar garantia por uma das modalidades previstas no art. 96 da Lei Federal nº 14.133/21: a) em dinheiro; b) seguro-garantia; c) fiança bancária; d) títulos da dívida pública. A garantia a ser prestada pela empresa contratada será liberada ou restituída pela Universidade Estadual do Oeste do Paraná - UNIOESTE, após o recebimento realizado pela Fiscalização da UNIOESTE.

19.3 - O valor da garantia será de 5% (cinco por cento) do valor do(s) Contrato(s), conforme Anexo XIV, incluído, no que couber, o reajustamento de preços.

19.4 - Qualquer que seja a modalidade de garantia, o seu comprovante deverá ser apresentado em até **01 (um) dia útil antes da data limite para assinatura do(s) contrato(s)**, ou na impossibilidade devidamente e previamente justificada para a Universidade Estadual do Oeste do Paraná - UNIOESTE, na data da assinatura do(s) contrato(s). O(s) contrato(s) não será(ão) assinado(s) sem a prestação da garantia.

19.5 - Se a empresa optar pela garantia prestada em dinheiro, deverá depositar em conta bancária específica, a ser informada pela contratante, a importância correspondente a 5% (cinco por cento) do valor do contrato, a qual será aplicada em Instituição Financeira, conforme Lei Estadual nº 11.685/87.

19.6 - A garantia prestada na modalidade seguro-garantia deverá vir acompanhada, obrigatoriamente, dos seguintes documentos:

19.6.1 - Certidão de Regularidade Operacional junto à SUSEP - Superintendência de Seguros Privados, em nome da Seguradora que emitir a apólice;

19.6.2 - Apresentação de comprovante de quitação do seguro, se for a vista, ou comprovantes de pagamentos mensais, até o recebimento definitivo dos serviços.

19.7 - A garantia prestada em carta fiança emitida por cooperativa de crédito, deverá vir acompanhada da autorização de funcionamento emitida pelo Banco Central do Brasil.

**19.8 - A validade do seguro-garantia e fiança bancária será de 180 (cento e oitenta) dias além do prazo de execução dos serviços. Caso ocorra prorrogação do contrato, a garantia apresentada deverá ser prorrogada.**

19.9 - A garantia prestada em títulos da dívida pública deverá ser acompanhada, obrigatoriamente, dos seguintes documentos:

19.9.1 - Origem/aquisição mediante documento respectivo e lançamento contábil através de registro no balanço patrimonial da licitante;

19.9.2 - Documento, emitido por entidade ou organismo oficial, dotado de fé pública, demonstrando a correção atualizada monetariamente do título;

a) serão aceitos apenas títulos com vencimento passíveis de resgate incontestável sob nenhum aspecto, até a data correspondente ao prazo de validade do contrato, considerando seus possíveis aditamentos;

b) embora haja presunção de veracidade dos títulos oferecidos pela contratada, a UNIOESTE se reserva o direito de averiguar a sua autenticidade. Constatando indícios de fraude, serão tomadas as providências cabíveis;

c) na hipótese da garantia ser apresentada na modalidade de títulos da dívida pública, a qualquer tempo a CONTRATANTE poderá exigir sua substituição no prazo de 05 (cinco) dias úteis da data da intimação, em face da difícil equivalência financeira;

d) a falta de atendimento à convocação para substituição da garantia na forma e prazo especificados acima, sujeitará a CONTRATADA às penalidades do Item 15 do presente edital, sem prejuízo da rescisão do(s) contrato(s) por inadimplemento.

19.10 - Caso ocorra a prorrogação do(s) contrato(s), a garantia apresentada deverá ser prorrogada, pois a mesma acompanhará os eventuais ajustes de valor do(s) contrato(s), devendo ser complementada pela Contratada, quando da celebração de termos aditivos ao(s) contrato(s) original(is). Havendo acréscimo no valor contratual, a contratada deverá proceder o reforço proporcional da garantia, sendo que o não atendimento por parte da Contratada, autoriza a UNIOESTE a descontar das faturas o valor correspondente.

19.11 - Na assinatura do(s) contrato(s), será exigido garantia adicional, quando a licitante vencedora estiver enquadrada nas condições explicitadas no parágrafo 5º, do artigo 59, da Lei Federal nº 14.133/21.

19.12 - O não-recolhimento da garantia de fiel execução do(s) contrato(s) no prazo estabelecido no subitem 19.4 do presente edital, caracterizará o descumprimento total da obrigação assumida e o(s) contrato(s) não será(ão) assinado(s), sendo convocada a empresa classificada em segundo lugar e assim sucessivamente, sendo aplicadas as penalidades cabíveis à empresa inadimplente.

## 20 - Alteração Subjetiva

20.1 - É admissível a continuidade do Contrato (Anexo XIV), quando houver fusão, cisão ou incorporação da Contratada com outra pessoa jurídica, desde que:

a) sejam observados pela nova pessoa jurídica todos os requisitos de habilitação exigidos na licitação original;

b) sejam mantidas as demais cláusulas e condições do Contrato; e

c) não haja prejuízo à execução do objeto pactuado e haja anuência expressa da Administração à continuidade do Contrato.

20.2 - A alteração subjetiva a que se refere o item 20.1 deverá ser formalizada através de Termo Aditivo ao Contrato.

## 21 - Fiscalização e Responsabilidade Técnica

21.1 - A fiscalização do(s) contrato(s) e da obra será efetuada pela Diretoria de Planejamento Físico - DPF, da Universidade Estadual do Oeste do Paraná - UNIOESTE, nos termos do art. 117 da Lei Federal nº 14.133/21, e conforme previsto no(s) contrato(s).

21.1.1 - Caberá à licitante vencedora providenciar e manter no local dos serviços um **Diário de Obra** (conforme modelo a ser elaborado pela contratada e previamente aprovado pela fiscalização da Contratante), onde serão anotadas todas as ocorrências, conclusão de eventos, atividades em execução formais, solicitações e informações diversas que, a critério das partes, devam ser objeto de registro, conforme abaixo:

- a) O Diário de Obra estabelecido acima, deverá ser preenchido obrigatoriamente todos os dias pela Contratada, e este será vistado pelo menos mensalmente pela fiscalização da Contratante, a qual dará ciência do preenchimento adequado do Diário;
- b) Ao final dos serviços desta licitação, uma cópia integral do Diário de Obra será fornecida à UNIOESTE.

21.1.2 - O responsável pela fiscalização da UNIOESTE anotar no Diário de Obra, fornecido pela contratada, todas as ocorrências relacionadas com a execução dos serviços, determinando o que for necessário à regularização das faltas ou defeitos observados. O Diário de Obra deverá ser elaborado em 03 (três) vias, sendo que a primeira via será destacada para controle e arquivo da fiscalização; já a segunda via será destacada e arquivada pela contratada, e finalmente, a terceira via deverá ficar fixa ao próprio Diário.

21.2 - A contratada deverá manter preposto, aceito pela Universidade Estadual do Oeste do Paraná - UNIOESTE (MCR), no local da obra, para representá-la na execução do(s) contrato(s), conforme Declaração do Anexo V.

21.3 - A fiscalização terá poderes para:

- a) aprovar ou desaprovar os serviços executados;
- b) aprovar ou desaprovar o dimensionamento das diversas equipes de trabalho;
- c) aprovar ou desaprovar os equipamentos utilizados para a execução da obra, colocados no local dos serviços, quanto às medidas de segurança necessárias;
- d) exigir o cumprimento de todas as normas regulamentares sobre Medicina e Segurança do Trabalho, especialmente quanto a utilização correta de equipamentos de proteção individual (EPI), além do cumprimento de todas as cláusulas contratuais;
- e) alterar parte do projeto básico e/ou especificações técnicas, sempre que esta medida apresentar-se como comprovadamente necessária à execução da obra, conforme o dispositivo legal;

f) exigir a retirada de qualquer empregado subordinado à contratada, que, a critério da fiscalização, comprometam o bom andamento dos serviços ou se recusem ao uso dos equipamentos de segurança e obediência às normas de segurança coletiva ou individual, conforme prescrito em lei especial.

21.4 - Caberá à Contratada, na execução do(s) contrato(s), atender às seguintes condições específicas ambientais, conforme o caso, e considerando o exposto no Decreto Estadual nº 6.252/06, de 22/03/2006:

- a) recuperação ou reutilização, pelo fornecedor, do material de embalagem e dos produtos utilizados;
- b) entrega das mercadorias em recipientes reutilizáveis, sempre que possível;
- c) coleta, reciclagem ou reutilização, pelo fornecedor, dos resíduos produzidos durante ou depois da utilização ou do consumo de um produto;
- d) transporte e entrega de produtos químicos (como produtos de limpeza) concentrados, procedendo-se à diluição no local de utilização;
- e) utilização de produto biodegradável, sendo vedada a entrega ou utilização por parte do fornecedor, de produtos ou equipamentos que contenham ou façam uso de substâncias que destroem a camada de ozônio SDO, arroladas em resolução do CONAMA - Conselho Nacional do Meio Ambiente. Excluem-se do disposto nesta alínea, os produtos e equipamentos considerados de uso essencial, tais como medicamentos e equipamentos de uso médico e hospitalar, além de serviços de manutenção de equipamentos e sistemas de refrigeração;
- f) é vedada a entrega por parte do fornecedor, de alimentos e de ingredientes alimentares que contenham ou sejam produzidos a partir de organismos geneticamente modificados ou de animais alimentados com ração contendo ingrediente transgênico.

21.5 - Caberá ainda à Contratada, a responsabilidade pela qualidade das obras, materiais e serviços executados/fornecidos, inclusive quanto a promoção de readequações, sempre que detectadas impropriedades que possam comprometer a consecução do objeto contratado.

21.6 - A Contratada deverá apresentar à Contratante as Anotações de Responsabilidade Técnica - ART's, ou Registros de Responsabilidade Técnica - RRT's, dos responsáveis técnicos pela execução da obra ou serviços contratados, antes do início do prazo de execução.

21.7 - A substituição do responsável técnico somente poderá ocorrer mediante prévia autorização por escrito da Contratante, devendo o novo responsável técnico atender às exigências editalícias.

## **22 - Das Condições e Alterações do Contrato**

22.1 - O contrato está instruído com os seguintes documentos e da seguinte forma:

22.1.1 - Em caso de divergência ou duplicidade em relação aos elementos técnicos instrutores, prevalecerá na execução do objeto do contrato a seguinte ordem de prioridade:

22.1.1.1 - Projetos arquitetônico e complementares, especificações e memoriais descritivos e demais elementos técnicos pertinentes a cada caso;



22.1.1.2 - Planilha de quantidades de serviços;

22.1.1.3 - Nos projetos prevalecerão os elementos de maior detalhamento;

22.1.1.4 - A planilha de quantidades e serviços deverá ser observada pelo licitante, devendo a Contratada tomar por base o(s) projeto(s) constante(s) e os Anexos do instrumento convocatório, desde o momento da efetivação de sua proposta no procedimento licitatório, até a execução do objeto;

22.1.1.5 - Considerar-se-á a Contratada como altamente especializada nos serviços em questão e que, por conseguinte, deverá ter computado no valor global da sua proposta, também as complementações e acessórios por acaso omitidos nos projetos básico e/ou executivo, mas implícitos e necessários ao perfeito e completo funcionamento de todas as instalações, máquinas, equipamentos e aparelhos.

22.2 - Se a Contratada em qualquer fase da execução do contrato, considerar necessária a retificação dos elementos técnicos instrutores, deverá requerer suas alterações em tempo hábil à Contratante, não se justificando o abandono das atividades ajustadas, por inadequações não reclamadas na ocasião oportuna;

22.2.1 - Nenhuma modificação poderá ser feita nos desenhos e nas especificações dos projetos, sem autorização expressa da Contratante.

22.3 - Possíveis indefinições, omissões, falhas ou incorreções dos projetos fornecidos pela Contratante não poderão constituir pretexto para a contratada cobrar serviços extras e/ou alterar a composição de preços unitários à revelia da Contratante, devendo para isto requerer as alterações conforme item 22.2 deste tópico e seu subitem.

22.4 - A formalização do contrato, presume que a Contratada:

22.4.1 - Examinou criteriosamente todos os elementos técnicos instrutores, que os comparou entre si e obteve expressamente da Contratante as informações necessárias à sua consecução;

22.4.2 - Atestou que conhece o local e as condições de realização da obra e/ou serviço, ficando ciente de todos os detalhes do empreendimento, e de que conhece as condições de sua execução.

22.5 - As placas de obra deverão seguir o modelo estabelecido pela Contratante, e devem estar perfeitamente visíveis e legíveis ao público.

22.6 - O Contrato (Anexo XIV), poderá ser alterado pela Contratante, precedido das devidas justificativas, nos seguintes casos:

I - unilateralmente pela Administração:

a) quando houver modificação do projeto ou das especificações, para melhor adequação técnica a seus objetivos;

b) quando for necessária a modificação do valor contratual em decorrência de acréscimo ou diminuição quantitativa de seu objeto, nos limites permitidos pela lei.

II - por acordo entre as partes:

- a) quando conveniente a substituição da garantia de execução;
- b) quando necessária a modificação do regime de execução da obra ou do serviço, bem como do modo de fornecimento, em face de verificação técnica da inaplicabilidade dos termos contratuais originários;
- c) quando necessária a modificação da forma de pagamento por imposição de circunstâncias supervenientes, mantido o valor inicial atualizado e vedada a antecipação do pagamento em relação ao cronograma financeiro fixado sem a correspondente contraprestação de fornecimento de bens ou execução de obra ou serviço;
- d) para restabelecer o equilíbrio econômico-financeiro inicial do contrato em caso de força maior, caso fortuito ou fato do príncipe, ou em decorrência de fatos imprevisíveis ou previsíveis de consequências incalculáveis, que inviabilizem a execução do contrato tal como pactuado, respeitada, em qualquer caso, a repartição objetiva de risco estabelecida no contrato.

22.6.1 - Nas alterações de que trata esta cláusula deverá ser observado o disposto nos artigos 124 e seguintes da Lei Federal nº 14.133/21.

22.6.2 - Em situações especiais e devidamente justificadas, serão admitidas, por acordo entre as partes, alterações que superem os limites legais previstos no art. 125 da Lei Federal nº 14.133/21, desde que observadas as seguintes situações:

- a) não acarrete para a Contratante encargos contratuais superiores aos oriundos de uma eventual extinção contratual por razões de interesse público, acrescidos aos custos da elaboração de um novo procedimento licitatório;
- b) não inviabilize a execução contratual, à vista do nível de capacidade técnica e econômico-financeira da contratada;
- c) decorra de fatos supervenientes que impliquem em dificuldades não previstas ou imprevisíveis por ocasião da contratação inicial;
- d) não ocasione a transfiguração do objeto originalmente contratado em outro de natureza e propósito diversos;
- e) seja necessária à completa execução do objeto original do contrato, à otimização do cronograma de execução e à antecipação dos benefícios sociais e econômicos decorrentes;
- f) demonstre, na motivação do ato que autorizar o aditamento contratual na hipótese deste parágrafo, que as consequências da rescisão contratual, seguida de nova licitação e contratação, importam em sacrifício insuportável ou gravíssimo ao interesse coletivo a ser atendido pela obra ou serviço, inclusive à sua urgência e emergência.

22.6.3 - O valor do contrato pode ser alterado quando:

- a) visar a restabelecer a relação que as partes pactuaram inicialmente entre os encargos da Contratada e a retribuição da Contratante para a justa remuneração da obra, serviço ou fornecimento, objetivando a manutenção do equilíbrio econômico-financeiro inicial do contrato, na hipótese de sobrevirem fatos imprevisíveis ou previsíveis, porém, de consequências incalculáveis, retardadoras ou impeditivas da execução do ajustado, ou ainda, em caso de força maior, caso fortuito ou fato do príncipe, configurando álea econômica extraordinária e extracontratual;

b) ocorrer a criação, extinção ou alteração de quaisquer tributos ou encargos legais, ou a superveniência de disposições legais, após a data da apresentação da proposta, de comprovada repercussão nos preços contratados, que deverão ser revistos para mais ou para menos, conforme o caso.

22.6.4 - Concluída a instrução do requerimento de reequilíbrio econômico-financeiro, a Administração terá o prazo de 30 (trinta) dias para decidir, admitida a prorrogação motivada por igual período.

22.7 - A garantia pode ser alterada quando conveniente a substituição a pedido da Contratada e aceita pela Contratante.

22.8 - A forma de pagamento poderá ser alterada por imposição de circunstâncias supervenientes, mantido o valor inicial atualizado, vedada a antecipação do pagamento com relação ao cronograma financeiro fixado sem a correspondente contraprestação de fornecimento de bens ou execução de obra ou serviço.

22.9 - No caso de supressão de obras, bens ou serviços, se a contratada já houver adquirido os materiais e posto no local dos trabalhos, estes devem ser ressarcidos pela Contratante pelos custos de aquisição regularmente comprovados.

22.10 - Havendo alteração do contrato que aumente ou diminua os encargos da Contratada, deve ser reestabelecida a equação econômico-financeira por meio de aditamento contratual nos casos autorizados pela Lei Federal nº 14.133/21.

22.10.1 - Caso os serviços a serem acrescidos ou suprimidos constem na planilha de serviços da obra contratada, prevalecerão os valores propostos pela Contratada, em cada item, conforme proposta final apresentada pela mesma;

22.10.2 - Caso os serviços a serem acrescidos não constem na planilha de serviços da obra contratada, mas constem na tabela referencial de custos utilizada para a elaboração do orçamento, os valores dessa tabela prevalecerão, incluído o BDI referencial, levando-se em conta o desconto ofertado na proposta global;

22.10.3 - Caso os serviços a serem acrescidos não constem nem na planilha de serviços da obra contratada, nem na tabela referencial de custos utilizada para a elaboração do orçamento, os preços serão fixados por meio de pesquisa de preços no mercado, com no mínimo três cotações, e os preços dos serviços a serem contratados serão a média dos preços pesquisados, multiplicados pelo desconto global ou linear oferecido na proposta da contratada.

22.11 - A revisão do preço original do contrato, quando imposta em decorrência das disposições deste tópico, dependerá da efetiva comprovação do desequilíbrio, das necessárias justificativas, dos pronunciamentos dos setores técnico e jurídico, e da aprovação da autoridade competente.

## 23 - Do Prazo de Execução e de Vigência

23.1 - O prazo de execução do contrato é de **90 (noventa) dias corridos**, contados a partir da data estabelecida na Ordem de Execução de Serviços para início da realização do objeto, e a vigência do contrato se inicia com a assinatura deste e é de 180 (cento e oitenta) dias contados a partir do término do prazo de execução.

23.2 - O prazo de vigência será automaticamente prorrogado quando seu objeto não for concluído no período firmado no contrato, respeitadas as disposições contidas no art. 111 da Lei Federal n.º 14.133/2021.

23.2.1 - Quando a não conclusão do objeto decorrer de culpa da contratada:

a) a contratada será constituída em mora, aplicáveis a esta as respectivas sanções administrativas;

b) a Administração poderá optar pela extinção do contrato e, nesse caso, adotará as medidas admitidas em lei para a continuidade da execução contratual.

23.3 - A solicitação de aditivo de prazo de execução, suspensão do contrato, assim como de acréscimos ou supressões de serviços deverá ser realizada no prazo de execução do contrato; e aditivo à vigência contratual deverá ser solicitado durante a vigência do contrato, aplicando-se ao art. 111 da Lei Federal nº 14.133/2021 e art. 410 do Decreto Estadual nº 10.086/2022, quando a contratação prever a conclusão de escopo predefinido.

23.3.1 - As solicitações de aditivos devem vir acompanhadas de parecer técnico conclusivo emitido pela fiscalização, analisadas pelo gestor do contrato e previamente autorizadas pelo representante legal da Contratante;

23.3.2 - Os acréscimos e supressões de serviços quantificados, a serem formalizados por termo aditivo, deverão ser planilhados com a indicação dos serviços a serem suprimidos e serviços a serem acrescidos, na forma do disposto neste edital, estando sujeitos à aprovação da autoridade competente da Contratante, após análise do gestor do contrato.

23.4 - Em caso de acréscimos e reduções de serviços no mesmo contrato, devem ser consideradas as reduções ou acréscimos de quantitativos de forma isolada, ou seja, o conjunto de reduções e o conjunto de acréscimos devem ser sempre calculados sobre o valor original do contrato, aplicando-se a cada um desses conjuntos, individualmente e sem nenhum tipo de compensação entre eles, os limites de alteração estabelecidos no dispositivo legal.

23.5 - Toda a comunicação entre as partes deverá ser feita por escrito. A notificação tornar-se-á efetiva após o seu recebimento. Todos os assuntos discutidos e decisões tomadas em reuniões da Contratante com a Contratada serão registradas em atas, que servirão de documento legal dos serviços e permitirão gerenciar as responsabilidades por tarefas específicas. As atas serão lavradas e assinadas pelos participantes.

## 24 - Da Qualidade e Rendimento

24.1 - A Contratada deverá apresentar para aprovação da Contratante, quando requerida, os catálogos, desenhos, diagramas, nomes dos fabricantes e fornecedores, resultados de testes, ensaios, amostras e demais dados informativos sobre os materiais que serão aplicados nas obras e/ou serviços, de modo que haja perfeita identificação quanto à qualidade e procedência.

24.1.1 - Os materiais a serem empregados nas obras e nos serviços de engenharia e arquitetura executados deverão obedecer, rigorosamente:

- a) às normas e especificações constantes nos elementos técnicos instrutores referentes à respectiva licitação;
- b) às normas da Contratante;
- c) às normas da ABNT;
- d) às disposições legais da União, do Estado do Paraná e do Município onde será executado o objeto;
- e) aos regulamentos das empresas concessionárias;
- f) às prescrições e recomendações dos fabricantes;
- g) às normas internacionais consagradas, na falta das normas da ABNT;
- h) às normas regulamentadoras do Ministério do Trabalho.

24.2 - A Contratada, para execução das obras e/ou serviços, ficará obrigada a qualquer tempo e às suas expensas, a realizar análises, exames, ensaios, pesquisas ou testes necessários à comprovação da qualidade e procedência dos materiais a serem empregados nas obras e/ou serviços.

24.3 - Os trabalhos mencionados no item 24.2 deverão ser desenvolvidos por laboratórios especializados aprovados pela Contratante, para efetivo controle de qualidade dos materiais, tornando-se obrigatória a apresentação por parte da Contratada do Certificado de Análise.

24.4 - Ainda que determinado material tenha sido aprovado previamente, se restar demonstrada a inadequação do seu desempenho quando empregado na execução do objeto, a fiscalização da Contratante poderá recusá-lo, não permitindo a continuidade da execução da obra e/ou serviço com o emprego do mesmo, bem como exigir a retirada daqueles que foram empregados a contar do momento da recusa, sem ônus para a Contratante.

24.5 - A responsabilidade pelo fornecimento em tempo hábil dos materiais será da Contratada, não podendo esta solicitar prorrogações de prazo, nem justificar retardamento da conclusão dos serviços em decorrência do fornecimento deficiente de materiais.

24.6 - Para a execução eficiente dos serviços, a Contratada somente deverá empregar nas obras e/ou serviços de engenharia e arquitetura, pessoal competente e qualificado.

24.7 - A aceitação dos equipamentos para a execução da obra e/ou serviços por parte da Contratante, caso estes se revelem insuficientes e sem condições, não dá à Contratada razões para invocar a sua inadequação no atraso do cumprimento dos prazos e cronogramas de execução.



24.8 - A limpeza e perfeita organização do canteiro de obras constituem obrigação da Contratada, assim como a limpeza do local após a conclusão dos trabalhos.

24.9 - As marcas e produtos referenciados nas plantas, especificações e listas de materiais admitem o equivalente se devidamente comprovado (com ônus para a Contratada), seu desempenho por meio de testes e ensaios previstos por normas e desde que previamente aceitos pela Fiscalização da Contratante. Poderão, ainda, ser solicitados pela fiscalização, amostras de produtos, especificações e laudos técnicos.

24.9.1 - A equivalência indicada, que deverá ser avaliada antes do fornecimento efetivo, é em relação ao atendimento aos requisitos e critérios mínimos de desempenho especificados e normatizados, coincidência de aspectos visuais (aparência/acabamento), de materiais de fabricação, de funcionalidade e de ergonomia.

24.10 - Considera-se sempre que a Contratada dispõe da totalidade dos conhecimentos técnicos, gerenciais e administrativos e dos meios de produção pela substituição de métodos e meios de produção incompatíveis com o conjunto dos serviços a realizar nas quantidades, prazos e qualidade requeridos.

## 25 - Dos Prazos

25.1 - Os serviços deverão ser iniciados na data estabelecida na Ordem de Execução de Serviços e será igual ao número de dias estipulados no Cronograma Físico-Financeiro referente à esta licitação, sob pena da Contratada ser penalizada com base no Item 15 (Sanções Administrativas), do presente edital.

25.1.1 - Para a assinatura da Ordem de Execução de Serviços, a Contratada deverá apresentar os seguintes documentos:

a) Anotação de Responsabilidade Técnica - ART, do CREA ou o Registro de Responsabilidade Técnica - RRT, do CAU;

b) Alvará de Construção, quando exigido pelo município do local da obra/serviço de engenharia ou arquitetura, ou documento de não obrigatoriedade emitido pelo município em que se localiza a obra e/ou serviço, quando necessário;

c) Matrícula da obra ou serviço junto à Receita Federal - a Matrícula CNO da obra deverá ser aberta junto à Receita Federal após a assinatura do contrato, independentemente da obra ser de construção, reparo ou melhoria, salvo para obras de reparos de pequeno valor e os demais possíveis casos dispensados na forma da lei. Os recolhimentos de tributos deverão ser obrigatoriamente feitos na matrícula da obra, conforme Instrução Normativa emitida pela Receita Federal do Brasil;

d) Apólice de Seguro de Riscos de Engenharia, no caso de construções e ampliações.

25.1.1.1 - Os documentos das alíneas a, b e c, descritos acima, podem ter sua entrega prorrogada até a primeira medição do contrato, mediante justificativa formal da contratada.

25.1.2 - No caso de paralisação dos serviços por motivos de força maior ou caso fortuito, o prazo de execução do contrato ficará suspenso pelo prazo máximo de 03 (três) meses sem que se atribua a quaisquer das partes a responsabilidade pelos atrasos correspondentes, devendo a Contratada manter a vigilância, manutenção e segurança da obra. Ao término deste prazo, poderá ser repactuada entre as partes a continuidade da suspensão, desde que subsistentes os motivos que ensejaram a paralisação, a qual será formalizada mediante documento próprio.

25.1.3 - Os motivos de força maior ou caso fortuito serão comunicados formalmente pelas partes e devidamente comprovados no prazo máximo de 48 (quarenta e oito) horas após a ocorrência.

25.1.4 - Os motivos de força maior ou caso fortuito serão analisados pela autoridade competente da Contratante.

25.1.5 - Reconhecidos os motivos de força maior ou caso fortuito que deram ensejo à paralisação, ocorrerá a suspensão do contrato, restituindo-se os prazos contratuais após a cessação dos motivos que suspenderam a execução deste.

25.2 - A Contratante estabelecerá, para a execução dos contratos, prazo máximo, contado em dias corridos, conforme previsão no instrumento convocatório e/ou contratual.

25.2.1 - O prazo de execução inicia-se na data estabelecida na Ordem de Execução de Serviços.

25.2.2 - Pelo atraso no prazo de execução, ficará a Contratada sujeita às penalidades fixadas descritas no Item 15 (Sanções Administrativas), do presente edital, independentemente de aviso extrajudicial ou interpelação judicial.

25.2.3 - Se a Contratada deixar de assinar o aceite na Ordem de Execução de Serviços após 15 (quinze) dias, contados da data da convocação para assinatura, dar-se-á início à contagem do prazo de execução.

25.2.4 - O prazo para assinar o aceite da Ordem de Execução de Serviços poderá ser prorrogado por até 15 (quinze) dias, mediante justificativa idônea aprovada pela Contratante.

25.2.5 - Se imotivadamente a Contratada não iniciar os serviços em até 30 (trinta) dias da data estabelecida na Ordem de Execução de Serviços pela autoridade competente da Contratante, o contrato poderá ser rescindido sem prejuízo das penalidades cabíveis.

25.3 - O prazo de execução do contrato é contado da data estabelecida na Ordem de Execução de Serviços e o de vigência inicia-se com a assinatura do contrato, sendo seu termo final 180 (cento e oitenta) dias após o término do prazo de execução.

25.4 - Os prazos de início de etapas de execução, de conclusão e de entrega admitem prorrogação, mantidas as demais cláusulas do contrato e assegurada a manutenção do equilíbrio econômico-financeiro, desde que ocorra algum dos seguintes motivos, devidamente autuados em processo:

25.4.1 - Alteração do projeto ou especificações pela Contratante;

25.4.2 - Superveniência de fato excepcional ou imprevisível, estranho à vontade das partes, que altere fundamentalmente as condições de execução do contrato;

25.4.3 - Interrupção da execução do contrato ou diminuição do ritmo de trabalho, por ordem e no interesse da Contratante;

25.4.4 - Alteração das quantidades inicialmente previstas no contrato, nos limites permitidos pela legislação;

25.4.5 - Impedimento de execução do contrato, por fato ou ato de terceiro, reconhecido pela Contratante em documento contemporâneo à sua ocorrência;

25.4.6 - Omissão ou atraso de providências a cargo da Contratante, inclusive quanto aos pagamentos previstos, de que resulte, diretamente, impedimento ou retardamento na execução do contrato.

25.5 - Toda solicitação de prorrogação de prazo de execução deverá ser efetivada no período de execução do contrato, bem como toda solicitação de prorrogação da vigência contratual deverá ser efetivada durante sua vigência, devidamente justificadas e previamente autorizadas pela Contratante, em ambos os casos.

25.5.1 - A mera solicitação de aditivo contratual não suspende o prazo de vigência;

25.5.2 - No caso do subitem 25, caso seja indeferido o pedido de aditamento do contrato, o prazo não se considerará suspenso;

25.5.3 - No caso de prorrogação do prazo de execução, deverá ser elaborado novo Cronograma Físico-Financeiro pela Contratada com as alterações necessárias, incluindo-se as parcelas faturadas e a faturar, condicionado à análise e aprovação da Contratante.

## 26 - Da Execução

26.1 - A Contratada deverá atender rigorosamente ao disposto no contrato e será responsável pela segurança, eficiência e adequação dos métodos, mão de obra, materiais e equipamentos utilizados na execução das obras e/ou serviços, bem como deverá atender às normas técnicas definidas pela Associação Brasileira de Normas Técnicas (ABNT).

26.2 - A Contratada deverá, às suas expensas, reparar, corrigir, reconstruir, substituir, demolir ou refazer quaisquer partes da obra e/ou serviços que, a juízo da fiscalização, não tenham sido executadas de acordo com o estipulado no contrato.

26.3 - A Contratada se obriga a:

26.3.1 - Assegurar, durante a execução da obra e/ou serviços, proteção e conservação dos serviços executados, de forma que seja mantida sua integridade;

26.3.2 - Executar imediatamente os reparos que se fizerem necessários nos serviços de sua responsabilidade, independentemente das penalidades cabíveis;

26.3.3 - Permitir e facilitar à fiscalização, a inspeção do local da obra a qualquer dia ou hora, devendo prestar todos os informes e esclarecimentos solicitados por esta, pertencam seus fiscalizadores à Contratante ou a terceiros por estes credenciados;

26.3.4 - Notificar a fiscalização, com 48 (quarenta e oito) horas de antecedência, no mínimo, da concretagem de fundações ou de elementos armados de estrutura, e do início dos testes de operação das instalações elétricas, mecânicas e hidráulicas;

26.3.5 - Providenciar a legalização das obras ou serviços junto aos órgãos competentes, por sua conta e responsabilidade, quando necessário;

26.3.6 - Colocar, às suas expensas, em local do canteiro de obras, e que propicie fácil visualização, placas indicativas, conforme modelos fornecidos pela Contratante, com as referências necessárias à divulgação do empreendimento e cumprimento da legislação;

26.3.7 - Proceder, às suas expensas, quando couber, o “*as built*” (como construído), isto é, as anotações e registros nos projetos originais das alterações havidas na execução da obra, conforme NBR 14645-3, para fins de ordenação do cadastro técnico da Contratante;

26.3.8 - Zelar pela integridade dos bens vinculados às atividades de obra e/ou prestação de serviços;

26.3.9 - Cumprir as exigências de reserva de cargos prevista em lei, bem como em outras normas específicas para pessoa com deficiência, para reabilitado da Previdência Social e para aprendiz;

26.3.10 - Ficar responsável pelos encargos trabalhistas, previdenciários, fiscais e comerciais resultantes do contrato.

26.4 - A Contratada é responsável pelos danos causados decorrentes de sua culpa ou dolo na execução do contrato.

26.4.1 - A Contratada responderá durante 5 (cinco) anos pela solidez e segurança do trabalho, assim em razão dos materiais, nos termos do artigo 618 do Código Civil Brasileiro.

26.5 - A Contratada é responsável pelos encargos trabalhistas, previdenciários, fiscais e comerciais decorrentes desta licitação.

26.5.1 - A inadimplência da Contratada quanto a esses encargos não transfere à Contratante a responsabilidade por seu pagamento, nem poderá onerar o objeto ajustado ou restringir a regularização e uso das edificações, inclusive perante o Registro de Imóveis;

26.5.2 - Correrá por conta exclusiva da Contratada a responsabilidade por quaisquer acidentes decorrentes da execução das obras e/ou serviços, uso indevido de patentes registradas e, ainda que resultante de caso fortuito e por qualquer outra causa, a destruição ou danificação da obra em construção até a definitiva aceitação da mesma pela Contratante, bem como as indenizações que possam vir a ser devidas a terceiros por fatos oriundos dos serviços contratados, ainda que ocorridos na via pública;

26.5.3 - O seguro será contratado pelo valor de reposição das obras, aí considerados quaisquer valores que a Contratante já houver pago à Contratada, a qualquer título, não só as parcelas contratuais, mas também eventuais reajustamentos e serviços extraordinários.

26.6 - A Contratada poderá subcontratar parte da obra e/ou serviços, no percentual máximo de 40% (quarenta por cento), e nas condições fixadas no Item 14.24 e seus subitens deste edital, mediante consulta e aprovação prévia da Contratante, sem que tal aprovação implique qualquer aceitação de transferência de responsabilidade.

26.6.1 - A Contratada deverá apresentar à Contratante documentação que comprove a capacidade técnica da subcontratada, que será avaliada e juntada aos autos do processo correspondente. **Toda a documentação constante deste Item deverá ser apresentada e assinada por meio eletrônico com uso de Certificação Digital ICP-Brasil ou Gov.br**



26.6.2 - A subcontratação poderá ser feita quando se identificar que não é usual no mercado a existência de empresas que executem de forma integral o objeto pretendido pela Administração, ou quando for usual no mercado próprio a subcontratação de determinados serviços;

26.6.3 - Não poderão ser subcontratadas parcelas do objeto para as quais foi exigida, como requisito de habilitação técnico-operacional, a apresentação de atestados que comprovem execução de serviço com características semelhantes;

26.6.4 - As subcontratadas deverão obedecer rigorosamente ao contrato e partes integrantes, subsistindo perante a Contratante a integral responsabilidade da Contratada, não podendo esta relação jurídico econômica servir de justificativa para eximir-se das medidas de controle da execução.

26.7 - A Contratada fica obrigada a utilizar produtos ou subprodutos de madeira de origem exótica ou nativa que tenham procedência legal.

26.7.1 - Em cada medição, como condição para recebimento das obras e/ou serviços de engenharia e arquitetura executados, deverão ser atendidas pela Contratada as exigências constantes do Decreto Estadual nº 4.889/05, que “estabelece procedimentos de controle ambiental para a utilização de produtos e subprodutos de madeira de origem nativa em obras e serviços de engenharia contratados pelo Estado do Paraná e dá providências correlatas”;

26.7.2 - O descumprimento pela Contratada, dos requisitos impostos no item 26.7 e subitem 26.7.1 deste edital, poderá implicar na extinção do contrato, com amparo no art. 137, inciso I, da Lei Federal nº 14.133/21, e art. 180, inciso I, do Decreto Estadual nº 10.086/21, com a aplicação das penalidades previstas nos mesmos diplomas legais e no contrato.

26.8 - A Contratada deverá apresentar Projeto de Gerenciamento de Resíduos da Construção Civil para execução de atividades e empreendimentos sujeitos ao licenciamento ambiental, conforme a Lei Federal nº 12.305/10, a Resolução do CONAMA nº 307/02, e a legislação do município em que se localiza a atividade ou empreendimento.

26.8.1 - Os Projetos de Gerenciamento de Resíduos da Construção Civil para execução de atividades e empreendimentos, serão elaborados e implementados pelas empresas contratadas para a execução da obra, como por exemplo o Projeto Executivo, o qual deverá ser apresentado para análise pela Contratante.

26.8.2 - Os Projetos de Gerenciamento de Resíduos da Construção Civil deverão contemplar as seguintes etapas:

- a) caracterização: nesta etapa o gerador deverá identificar e quantificar os resíduos;
- b) triagem: deverá ser realizada preferencialmente pelo gerador na origem, ou ser realizada nas áreas de destinação licenciadas para essa finalidade, respeitadas as classes de resíduos estabelecidas no art. 3º, da Resolução nº 307/02, do CONAMA;
- c) acondicionamento: o gerador deve garantir o confinamento dos resíduos após a geração até a etapa de transporte, assegurando em todos os casos em que seja possível, as condições de reutilização e de reciclagem;
- d) transporte: deverá ser realizado em conformidade com as etapas anteriores e de acordo com as normas técnicas vigentes para o transporte de resíduos;
- e) destinação: deverá ser prevista de acordo com o estabelecido no item 26.8.1, acima.

26.8.3 - Os resíduos da construção civil deverão ser destinados na forma descrita no art. 10, da Resolução nº 307/02, do CONAMA.



26.9 - A Contratada se obriga a manter na obra e/ou serviços de engenharia e arquitetura, quando couber, sob os cuidados de seu preposto, o Diário de Obra para anotações e registros pertinentes.

26.9.1 - É da competência da Contratada registrar no Diário de Obra todas as ocorrências diárias, bem como especificar detalhadamente os serviços em execução, devendo a Fiscalização, nesse mesmo Diário, confirmar ou retificar o registro;

26.9.2 - A abertura do Diário de Obra deverá ser feita junto com a Fiscalização no dia da reunião de partida. Será tolerado um prazo máximo de 48 (quarenta e oito) horas, em casos excepcionais, para o preenchimento do Diário de Obra durante a execução do objeto, e a partir desse prazo poderão ser aplicadas as sanções previstas neste edital.

## 27 - Recebimento do Objeto

27.1 - Executado o contrato, o seu objeto será recebido:

27.1.1 - Provisoriamente, quando da conclusão da obra ou serviço, pelo fiscal do contrato ou por comissão de no mínimo 03 (três) membros designados pela autoridade administrativa competente, neste caso com a participação do responsável pela fiscalização da obra ou serviço de engenharia, mediante termo circunstanciado, assinado pelas partes em até 15 (quinze) dias da comunicação escrita da contratada, com duração máxima de 60 (sessenta) dias;

27.1.2 - Definitivamente, por comissão designada pela autoridade competente, sem a participação do fiscal do contrato, mediante termo circunstanciado, assinado pelas partes e pelo usuário, após o decurso do prazo de observação ou de vistoria que comprove a adequação do objeto aos termos contratuais.

27.2 - Os responsáveis pelo recebimento deverão lavrar termo de notificação anterior ao termo de recebimento provisório ou definitivo sempre que as obras ou serviços não apresentarem condições de aceitação. O termo de notificação deverá caracterizar os vícios, defeitos e incorreções constatados e determinar prazo para saneamento.

27.2.1 - A Contratada é obrigada a reparar, corrigir, remover, reconstruir ou substituir, às suas expensas, no total ou em parte, o objeto do contrato em que se verificarem vícios, defeitos ou incorreções resultantes da execução ou de materiais empregados;

27.2.2 - Decorrido o prazo fixado, os responsáveis procederão nova verificação objetivando o recebimento, que somente será lavrado quando as obras ou serviços apresentarem perfeitas condições.

27.3 - Nas obras ou serviços será lavrado termo de recebimento provisório, e decorridos 60 (sessenta) dias do recebimento provisório, será lavrado termo de recebimento definitivo.

27.4 - O recebimento provisório ou definitivo não exclui a responsabilidade civil da Contratada pela solidez e segurança da obra, assim pelos materiais, como não a exime da responsabilidade ético-profissional pela perfeita execução do contrato.

27.5 - Para o recebimento definitivo, a Contratada deverá entregar à Contratante, conforme o caso, os seguintes documentos:

a) Relatório de recomendações e instruções de utilização e uso das instalações e equipamentos, acompanhado de eventuais catálogos e tabelas de fabricantes e montadores, quando cabível;

b) Termos de garantia das instalações e dos equipamentos;

c) Certidão Negativa de Débito - CND/INSS, da Matrícula da Obra e Certidão Negativa do FGTS, em plena validade;

d) Comprovantes de verificação de funcionamento emitido pelos responsáveis pelas instalações de equipamentos eletromecânicos, quando cabível;

e) Habite-se emitido pelo órgão competente do município, quando necessário. Em caso de não obtenção, deverá ser apresentada justificativa emitida pelo órgão competente, atestado pelo gestor do contrato.

27.6 - Os termos de recebimento definidos neste capítulo constituem atos administrativos anuláveis nas hipóteses de erro ou ignorância, dolo, coação, simulação, fraude, incapacidade dos agentes públicos, impossibilidade jurídica ou ilicitude.

## 28 - Dos Recursos

28.1 - Aos proponentes é assegurado o direito de interposição de recurso, nos termos da Lei Federal nº 14.133/21 e Decreto Estadual nº 10.086/22, o qual será recebido e processado nos termos ali estabelecidos.

28.2 - Qualquer licitante poderá, em campo próprio do sistema de compras eletrônicas <https://www.gov.br/compras/pt-br>, manifestar de forma imediata e motivada a intenção de recorrer, sob pena de preclusão, em relação às fases de julgamento e habilitação, possuindo o prazo de 03 (três) dias úteis para apresentação das razões recursais após a formalização do término da etapa que antecede a adjudicação.

**28.2.1 - As razões recursais deverão ser apresentadas e assinadas por meio eletrônico com uso de Certificação Digital ICP-Brasil ou Gov.br;**

28.2.2 - Os demais licitantes ficarão desde logo intimados para apresentar contrarrazões ao recurso no prazo de 03 (três) dias úteis contados do término do prazo de apresentação das razões do recorrente, **sendo que as contrarrazões também deverão ser apresentadas e assinadas por meio eletrônico com uso de Certificação Digital ICP-Brasil ou Gov.br**

28.3 - A não apresentação das razões recursais no prazo fixado implicará na decadência do direito de recorrer.

28.4 - As razões e as contrarrazões de recurso que não forem apresentadas conforme o disposto nos itens anteriores, ou subscritas por representante não habilitado ou não credenciado para responder pelo licitante, não serão conhecidas pelo Agente de Contratação.



Universidade Estadual do Oeste do Paraná

Campus Marechal Candido Rondon - CNPJ 78.680.337/0003-46

Rua Pernambuco nº 1777 – Bairro Centro - CEP 85.960-000

Marechal Candido Rondon - Paraná - Fone: (45) 3284-7879

[www.unioeste.br](http://www.unioeste.br)



**PARANÁ**  
GOVERNO DO ESTADO



28.5 - Os autos do processo de licitação poderão ser acessados pelos interessados no sistema E-Protocolo no site <https://www.eprotocolo.pr.gov.br>

28.6 - O acolhimento do recurso implicará invalidação apenas dos atos insuscetíveis de aproveitamento.

## 29 - Disposições Gerais

29.1 - Ocorrendo decretação de feriado ou outro fato superveniente que impeça a realização da sessão pública de abertura das propostas na data designada no edital, esta será automaticamente transferida para o primeiro dia útil subsequente, no mesmo horário, independentemente de nova comunicação.

29.2 - Os documentos que não especificarem a data de validade, terão validade de, no máximo, 90 (noventa) dias, contados a partir de sua emissão, salvo disposição contrária de lei a respeito ou ainda se houver previsão de prazo diferente na própria certidão, com exceção feita também no caso de atestados ou certidões de capacidade técnica. As declarações solicitadas devem estar devidamente assinadas, sob pena de desclassificação.

29.3 - O Agente de Contratação poderá, no interesse público, relevar faltas meramente formais que não comprometam a lisura do processo, podendo promover diligências destinadas a esclarecer ou complementar a instrução do procedimento licitatório, inclusive solicitar pareceres.

29.4 - A realização da licitação não implica necessariamente a contratação total ou parcial do objeto previsto, podendo a autoridade competente inclusive revogá-la, total ou parcialmente, por fatos supervenientes de interesse público, ou anulá-la por ilegalidade, de ofício ou por provocação do interessado, mediante manifestação escrita e fundamentada, assegurado o contraditório e a ampla defesa, conforme dispõe o art. 71, da Lei Federal nº 14.133/21.

Marechal Candido Rondon - PR, 25 de maio de 2026.

Gilberto Caetano da Silva  
Agente de Contratação



Universidade Estadual do Oeste do Paraná  
Campus Marechal Candido Rondon - CNPJ 78.680.337/0003-46  
Rua Pernambuco nº 1777 – Bairro Centro - CEP 85.960-000  
Marechal Candido Rondon - Paraná - Fone: (45) 3284-7879  
[www.unioeste.br](http://www.unioeste.br)



**Processo nº 25.477.989-0**

**Concorrência Eletrônica nº 73/2026 - UNIOESTE**

## **ANEXO I**

## **PROJETO BÁSICO**



Universidade Estadual do Oeste do Paraná

Campus Marechal Candido Rondon - CNPJ 78.680.337/0003-46

Rua Pernambuco nº 1777 – Bairro Centro - CEP 85.960-000

Marechal Candido Rondon - Paraná - Fone: (45) 3284-7879

[www.unioeste.br](http://www.unioeste.br)



**PARANÁ**  
GOVERNO DO ESTADO



**Processo nº 25.477.989-0**

**Concorrência Eletrônica nº 73/2026 - UNIOESTE**

**ANEXO I.a**

Ao Agente de Contratação da Universidade Estadual do Oeste do Paraná - UNIOESTE

**MODELO DA PLANILHA PARA CÁLCULO DO BDI  
(documento obrigatório)**

CUSTO TOTAL DO SERVIÇO (R\$):			
ITEM	DISCRIMINAÇÃO	VALOR (R\$)	TAXA (%)
1	AC – ADMINISTRAÇÃO CENTRAL	R\$	
2	SG – SEGUROS + GARANTIA	R\$	
3	R – RISCOS	R\$	
4	DF – DESPESAS FINANCEIRAS	R\$	
5	L – LUCRO BRUTO	R\$	
6	I – IMPOSTOS	R\$	0,00%
6.1	PIS		
6.2	COFINS		
6.3	ISS (CONFORME LEGISLAÇÃO MUNICIPAL)		
6.4	CONTRIB. PREVID. SOBRE REC. BRUTA – CPRB		
TOTAL DO BDI (R\$)		R\$	
PREÇO DE VENDA (R\$)		R\$	
BDI (%)			0,00%
Equação			
$BDI = \frac{(1+AC+S+R+G)*(1+DF)*(1+L)}{(1-I)} - 1 \quad \times 100$			

Onde:

AC:	Taxa de administração central
S:	Taxa de seguros
G:	Taxa de garantias
R:	Taxa de riscos
DF:	Taxa de despesas financeiras
L:	Taxa de lucro/remuneração
I:	Taxa de incidência de impostos (PIS, COFINS, ISS, CPRB)





Universidade Estadual do Oeste do Paraná

Campus Marechal Candido Rondon - CNPJ 78.680.337/0003-46

Rua Pernambuco nº 1777 – Bairro Centro - CEP 85.960-000

Marechal Candido Rondon - Paraná - Fone: (45) 3284-7879

[www.unioeste.br](http://www.unioeste.br)



**PARANÁ**  
GOVERNO DO ESTADO



**Processo nº 25.477.989-0**

**Concorrência Eletrônica nº 73/2026 - UNIOESTE**

**ANEXO I.b**

Ao Agente de Contratação da Universidade Estadual do Oeste do Paraná - UNIOESTE

**Modelo da Planilha de Encargos Sociais sobre Custos da Mão de Obra Horista (com Desoneração)  
(documento obrigatório)**

CÓDIGO	DESCRIÇÃO	HORISTA (%)
GRUPO A		
A1	INSS	
A2	SESI	
A3	SENAI	
A4	INCRA	
A5	SEBRAE	
A6	Salário Educação	
A7	Seguro Contra Acidentes de Trabalho	
A8	FGTS	
A9	SECONCI	
A	Total dos Encargos Sociais Básicos	
GRUPO B		
B1	Repouso Semanal Remunerado	
B2	Feriados	
B3	Auxílio-Enfermidade	
B4	13º Salário	
B5	Licença Paternidade	
B6	Faltas Justificadas	
B7	Dias de Chuva	
B8	Auxílio Acidente de Trabalho	
B9	Férias Gozadas	
B10	Salário Maternidade	
B	Total dos Encargos Sociais que recebem incidência de A	
GRUPO C		
C1	Aviso Prévio Indenizado	
C2	Aviso Prévio Trabalhado	
C3	Férias Indenizadas	
C4	Depósito Rescisão Sem Justa Causa	
C5	Indenização Adicional	
C	Total dos Encargos Sociais que não recebem incidência de A	
GRUPO D		
D1	Reincidência do Grupo A sobre o Grupo B	
D2	Reincidência do Grupo A sobre Aviso Prévio Trabalhado e Reincidência do FGTS sobre Aviso Prévio Indenizado	
D	Total de Reincidências de um grupo sobre o outro	
TOTAL (A+B+C+D)		



Universidade Estadual do Oeste do Paraná

Campus Marechal Candido Rondon - CNPJ 78.680.337/0003-46

Rua Pernambuco nº 1777 – Bairro Centro - CEP 85.960-000

Marechal Candido Rondon - Paraná - Fone: (45) 3284-7879

[www.unioeste.br](http://www.unioeste.br)



**PARANÁ**  
GOVERNO DO ESTADO



**Processo nº 25.477.989-0**

**Concorrência Eletrônica nº 73/2026 - UNIOESTE**

### **ANEXO I.c**

Ao Agente de Contratação da Universidade Estadual do Oeste do Paraná - UNIOESTE

### **MODELO DE PLANILHA DE SERVIÇOS (documento obrigatório)**

**(em Sítio Eletrônico)**



Universidade Estadual do Oeste do Paraná

Campus Marechal Candido Rondon - CNPJ 78.680.337/0003-46

Rua Pernambuco nº 1777 – Bairro Centro - CEP 85.960-000

Marechal Candido Rondon - Paraná - Fone: (45) 3284-7879

[www.unioeste.br](http://www.unioeste.br)



**PARANÁ**  
GOVERNO DO ESTADO



**Processo nº 25.477.989-0**

**Concorrência Eletrônica nº 73/2026 - UNIOESTE**

### **ANEXO I.d**

Ao Agente de Contratação da Universidade Estadual do Oeste do Paraná - UNIOESTE

#### **MODELO DE ATESTADO DE VISTORIA (Para o caso de opção de realização da vistoria)**

PROPONENTE:.....

ENDEREÇO:.....

CNPJ:.....FONE: (0xx.....)

A Diretoria de Planejamento Físico - DPF, da UNIOESTE, atesta que a empresa acima identificada, por meio de seu(sua) responsável técnico(a), efetuou vistoria nas dependências da Universidade Estadual do Oeste do Paraná - UNIOESTE, com o objetivo de conhecer o local onde serão prestados os serviços, conforme previsto no objeto do presente edital de licitação, em referência à empreitada por preço unitário.

A empresa declara que conhece as condições em que se encontram os locais vistoriados e que todas as dúvidas foram sanadas, não havendo nenhum comentário ou dúvida quanto ao modo, condições e local da prestação dos serviços.

Responsável Técnico(a) da Empresa:

Nome:.....

Cargo/função:.....

Nº do CREA ou CAU:.....

Representante da UNIOESTE:

Nome:.....

Cargo/função:.....



Universidade Estadual do Oeste do Paraná

Campus Marechal Candido Rondon - CNPJ 78.680.337/0003-46

Rua Pernambuco nº 1777 – Bairro Centro - CEP 85.960-000

Marechal Candido Rondon - Paraná - Fone: (45) 3284-7879

[www.unioeste.br](http://www.unioeste.br)



**PARANÁ**  
GOVERNO DO ESTADO



**Processo nº 25.477989-0**

**Concorrência Eletrônica nº 73/2026 - UNIOESTE**

### **ANEXO I.e**

Ao Agente de Contratação da Universidade Estadual do Oeste do Paraná - UNIOESTE

#### **MODELO DE TERMO DE CIÊNCIA DAS CONDIÇÕES LOCAIS - VISTORIA** **(documento obrigatório em caso de opção de não realização da vistoria)**

PROPONENTE:.....

ENDEREÇO:.....

CNPJ:.....FONE: (0xx.....)

Declaramos, para fins de participação nesta licitação, que temos pleno conhecimento das condições locais e peculiaridades inerentes à natureza dos trabalhos, e que assumimos total responsabilidade por este fato, de forma que uma eventual falta de conhecimento das condições do local onde serão executados os serviços, não será utilizada para quaisquer questionamentos futuros e jamais poderá ser alegada em favor de eventuais pretensões de inclusão de serviços, quantitativos de material ou acréscimo de preços.

\_\_\_\_\_, \_\_\_\_ de \_\_\_\_\_ de \_\_\_\_.

\_\_\_\_\_  
Assinatura do responsável técnico  
da empresa proponente

Nome do responsável técnico:

Cargo:

CREA e/ou CAU nº:



Universidade Estadual do Oeste do Paraná

Campus Marechal Candido Rondon - CNPJ 78.680.337/0003-46

Rua Pernambuco nº 1777 – Bairro Centro - CEP 85.960-000

Marechal Candido Rondon - Paraná - Fone: (45) 3284-7879

[www.unioeste.br](http://www.unioeste.br)



PARANÁ  
GOVERNO DO ESTADO



Processo nº 25.477.989-0

Concorrência Eletrônica nº 73/2026 - UNIOESTE

## ANEXO II

Ao Agente de Contratação da Universidade Estadual do Oeste do Paraná - UNIOESTE

### MODELO DE PROPOSTA COMERCIAL FINAL (documento obrigatório)

A empresa \_\_\_\_\_, estabelecida à \_\_\_\_\_, nº \_\_\_\_\_, Cidade \_\_\_\_\_, Estado \_\_\_\_\_, CNPJ sob nº \_\_\_\_\_, apresenta a sua proposta comercial final relativa à licitação, modalidade Concorrência Eletrônica, nº 73/2026, para a **empreitada por preço unitário, para a Reforma e adequações da sala de aula 21 para a implantação do Laboratório de Agropecuária Digital do Centro de Ciências Agrárias da Universidade Estadual do Oeste do Paraná - UNIOESTE (Campus de MCR)**, conforme edital de licitação e seus anexos, nas seguintes condições:

- a) Percentual de desconto:.....% (por extenso), sobre o valor global desta licitação.
- b) Preço dos serviços: R\$......(por extenso), sendo R\$......referente aos materiais e R\$......para mão-de-obra, desta licitação.
- c) Prazo de execução dos serviços: **90 (noventa) dias corridos** para esta licitação, conforme descrito no Anexo I do edital, contados a partir da expedição da respectiva Ordem de Execução de Serviços.
- d) A presente proposta final tem o prazo de validade de 90 (noventa) dias consecutivos, contados a partir da data de sua apresentação.

As condições de pagamento são as constantes no edital de licitação modalidade Concorrência Eletrônica, **nº 73/2026**.

\_\_\_\_\_, \_\_\_\_\_ de \_\_\_\_\_ de \_\_\_\_\_.

\_\_\_\_\_  
Assinatura do titular ou do representante  
legal da empresa proponente

Nome do titular ou representante legal:  
Cargo:





Universidade Estadual do Oeste do Paraná

Campus Marechal Candido Rondon - CNPJ 78.680.337/0003-46

Rua Pernambuco nº 1777 – Bairro Centro - CEP 85.960-000

Marechal Candido Rondon - Paraná - Fone: (45) 3284-7879

[www.unioeste.br](http://www.unioeste.br)



CPF:

**Processo nº 25.477.989-0**

**Concorrência Eletrônica nº 73/2026 – UNIOESTE – Francisco Beltrão**

### **ANEXO III**

Ao Agente de Contratação da Universidade Estadual do Oeste do Paraná - UNIOESTE

### **DAS EXIGÊNCIAS PARA HABILITAÇÃO**

Caso atendidas as condições de participação, a habilitação dos licitantes será verificada por meio do sistema de registro cadastral unificado disponível no Portal Nacional de Contratações Públicas (PNCP), ou do Sistema de Cadastro de Fornecedores (SICAF), ou ainda do Cadastro Unificado de Fornecedores do Estado do Paraná - CAUFPR (GMS), nos documentos por este(s) abrangido(s) em relação à habilitação jurídica, regularidades fiscal, social e trabalhista, e qualificações técnica e econômico-financeira, conforme o disposto na Instrução Normativa SEGES/MP nº 03, de 2018.

É dever do licitante atualizar previamente as comprovações constantes do PNCP, ou do SICAF ou do CAUFPR (GMS), para que estejam vigentes na data da abertura da sessão pública, ou encaminhar, em conjunto com a apresentação da proposta comercial final, a respectiva documentação atualizada. **Enfatizamos que toda a documentação constante deste Anexo deverá ser apresentada e assinada por meio eletrônico com uso de Certificação Digital ICP-Brasil ou Gov.br**

O licitante convocado para apresentar os documentos de habilitação, deverá entregá-los no prazo máximo de 02 (duas) horas, a contar da notificação, os quais devem ser enviados pelo sistema eletrônico <https://www.gov.br/compras/pt-br>, conforme estabelecido no presente Edital.

Havendo a necessidade de envio de documentos de habilitação complementares, necessários à confirmação daqueles exigidos neste edital e já apresentados, o licitante será convocado a encaminhá-los em formato digital, via sistema, por meio eletrônico, ou no e-mail [gilberto.silva5@unioeste.br](mailto:gilberto.silva5@unioeste.br) no caso do sistema estar inoperante no momento.

Somente haverá a necessidade de comprovação do preenchimento de requisitos mediante apresentação de documentos originais não-digitais, quando houver dúvida em relação à integridade do documento digital. Caso isso ocorra, os originais não-digitais deverão ser encaminhados:

**Via Correio**, remetendo à Universidade Estadual do Oeste do Paraná – UNIOESTE – Francisco Beltrão, à Rua Maringá nº 1200 – Bairro Vila Nova - CEP 85.605-010 – Francisco Beltrão - PR, em envelope fechado, com os seguintes dizeres em sua parte externa e frontal:

**Universidade Estadual do Oeste do Paraná – UNIOESTE – Francisco Beltrão**  
**Setor: Divisão de Compras - A/C: Gilberto Caetano da Silva (Agente de Contratação)**  
**Concorrência Eletrônica nº 73/2026 - Razão Social e CNPJ**  
**(Documentos de Habilitação)**

O prazo máximo de envio é de 03 (três) dias úteis a contar da data de solicitação do Agente de Contratação

via chat, ficando esclarecido que o descumprimento de tal obrigação implicará na desclassificação e/ou inabilitação do licitante, e o sujeitará às penalidades previstas neste Edital.

## **1 - Documentação relativa à Habilitação Jurídica**

- 1.1 - declaração, assinada pelo titular ou representante legal do proponente, referente às condições de participação neste certame, conforme modelo constante no Anexo IV.
- 1.2 - declaração, assinada pelo titular ou representante legal do proponente, para fins de habilitação neste certame, conforme modelo constante no Anexo VIII.
- 1.3 - ato constitutivo, estatuto ou contrato social em vigor (acompanhado de todas as alterações efetuadas, se houverem), devidamente registrado, em se tratando de sociedades comerciais, e acompanhado, no caso de sociedades por ações, dos documentos de eleição de seus atuais administradores, ou Registro Comercial, se empresa individual, ou inscrição do ato constitutivo, acompanhada de prova de diretoria em exercício, em se tratando de sociedade civil.
  - 1.3.1 - *em todos os casos acima, deverá constar dentre os objetivos sociais a execução de atividades da mesma natureza ou compatíveis com o objeto da licitação, sendo que os documentos, em apreço, deverão estar acompanhados de todas as alterações efetuadas, ou de documento consolidado, devidamente registrados na Junta Comercial ou em órgão equivalente, se for o caso.*
  - 1.3.2 - *ainda, em todos os casos acima, os documentos em apreço, deverão estar acompanhados da Certidão da Junta Comercial, para fins de demonstração de que efetivamente são os que estão em vigor.*

## **2 - Documentação relativa às Regularidades Fiscal, Social e Trabalhista**

- 2.1 - prova de inscrição no Cadastro Nacional de Pessoa Jurídica (CNPJ).
- 2.2 - prova de inscrição no Cadastro de Contribuinte Municipal (Alvará) ou Estadual (CICAD), relativo ao domicílio ou sede do licitante, pertinente ao seu ramo de atividade e compatível com o objeto da presente licitação.
- 2.3 - prova de regularidade para com a Fazenda Federal, mediante apresentação de Certidão conjunta de Débitos relativos a Tributos Federais e à Dívida Ativa da União e Certidão relativa a Contribuições Previdenciárias, expedida(s) pela Secretaria da Receita Federal, do domicílio ou sede do proponente, ou outra equivalente, na forma da lei.
- 2.4 - prova de regularidade para com a Fazenda Estadual, mediante apresentação de Certidão de Regularidade Fiscal, expedida pela Secretaria de Estado da Fazenda, do domicílio ou sede do proponente, ou outra equivalente, na forma da lei.
  - 2.4.1 - as empresas com domicílio e sede no Estado do Paraná deverão apresentar Certidão Negativa de Débito de Tributos Estaduais, expedida pela Secretaria de Estado da Fazenda do Paraná. A Certidão poderá ser obtida através do site [www.fazenda.pr.gov.br](http://www.fazenda.pr.gov.br)
  - 2.4.2 - as empresas com domicílio ou sede em outros estados deverão apresentar Certidão Negativa de Débito de Tributos Estaduais, expedida pela Secretaria do Estado da

Fazenda de seu domicílio ou sede, além da Certidão Negativa de Débito de Tributos Estaduais, expedida pela Secretaria de Estado da Fazenda do Paraná.

- 2.5 -** prova de regularidade para com a Fazenda Municipal, mediante apresentação de Certidão de Regularidade Fiscal, expedida pela Secretaria Municipal da Fazenda, do domicílio ou sede do proponente, ou outra equivalente, na forma da lei.
- 2.6 -** prova de regularidade relativa à Seguridade Social (INSS), e ao Fundo de Garantia por Tempo de Serviço (FGTS), demonstrando situação regular no cumprimento dos encargos sociais instituídos por lei, sendo que estas poderão estar atestadas pelos órgãos expedidores.
- 2.7 -** prova de inexistência de débitos inadimplidos perante a Justiça do Trabalho, mediante apresentação da Certidão Negativa de Débitos Trabalhistas (CNDT), instituída pela Lei Federal nº 12.440, de 07 de julho de 2011 e regulamentada a sua expedição pela Resolução Administrativa nº 1.470, de 24 de agosto de 2011, do Tribunal Superior do Trabalho, a ser requerida via internet pelos sites: [www.tst.jus.br](http://www.tst.jus.br), [www.csjt.jus.br](http://www.csjt.jus.br) e [www.trt2.jus.br](http://www.trt2.jus.br)
- 2.8 -** declaração, assinada pelo titular ou representante legal do proponente, de cumprimento da legislação trabalhista referente à este certame, conforme modelo constante no Anexo IX.
- 2.9 -** declaração, assinada pelo titular ou representante legal do proponente, de inexistência de vínculos e/ou conflito de interesses referente à este certame, conforme modelo constante no Anexo XIII.

### 3 - Documentação relativa à Qualificação Técnica

- 3.1 -** certidão de registro do proponente, tanto pessoa física (engenheiro(a) civil ou arquiteto(a)), quanto pessoa jurídica, no Conselho Regional de Engenharia e Agronomia - CREA, ou no Conselho de Arquitetura e Urbanismo - CAU, dentro de seu prazo de validade. Os proponentes que forem sediados em outra jurisdição e, conseqüentemente, inscritos no CREA ou CAU de origem, deverão apresentar, obrigatoriamente (somente se adjudicatários), visto junto ao CREA ou CAU do Estado licitante, por força do disposto na Lei Federal nº 5.194/66, de 24 de dezembro de 1966, em consonância com a Resolução nº 2.65/79, de 15 de dezembro de 1979, do CONFEA.
- 3.2 -** declaração conforme Anexo V, composta por:
- declaração, assinada pelo titular ou representante legal do proponente, de que apresentará profissional devidamente habilitado(a) pelo CREA ou CAU, responsável pela obra, responsável técnico(a) na gerência dos serviços, indicando o nome e o número da inscrição junto ao CREA ou CAU, cujo nome deverá constar na Anotação de Responsabilidade Técnica (ART), ou no Registro de Responsabilidade Técnica (RRT), relativo aos serviços objeto da presente

licitação;

- declaração, assinada pelo titular ou representante legal do proponente, de que, se considerado adjudicatário do objeto da presente licitação, manterá representante (preposto/a), da empresa para a execução das cláusulas contratuais, referente à execução da obra;
- declaração, assinada pelo titular ou representante legal do proponente, de que, se considerado adjudicatário do objeto da presente licitação, disporá de pessoal técnico qualificado para a execução da obra, e que os mesmos se encontram devidamente registrados em CTPS, perante o Ministério do Trabalho, ou documento equivalente;
- declaração, assinada pelo titular ou representante legal do proponente, de que, se considerado adjudicatário do objeto da presente licitação, disporá dos equipamentos necessários à execução da obra;
- declaração, assinada pelo titular ou representante legal do proponente, de que recebeu e/ou obteve acesso a todos os documentos e tomou conhecimento de todas as informações e condições locais para o cumprimento das obrigações objeto da presente licitação;
- declaração, assinada pelo titular ou representante legal do proponente, de que se compromete a apresentar quando da assinatura do contrato, se não for registrado no Paraná, o respectivo visto do CREA/PR e/ou do CAU/PR.

### 3.3 - declaração conforme Anexo VI, composta por:

- declaração, assinada pelo titular ou representante legal do proponente, de cumprimento de Normas Regulamentares do Ministério do Trabalho e Emprego (NRs 10, 18 e 35), referente à execução da obra.

### 3.4 - declaração conforme Anexo VII, composta por:

- declaração, assinada pelo titular ou representante legal do proponente, de comprovação de um(a) profissional Engenheiro(a) Civil ou Arquiteto(a), vinculado(a) à este (direta ou indiretamente). Juntamente com esta declaração, a empresa proponente deverá apresentar comprovação de vinculação deste(a) profissional ao quadro da empresa, a qual deverá ser feita mediante uma das seguintes formas: Carteira de Trabalho; Certidão do CREA ou CAU; Contrato Social; Contrato de Prestação de Serviços; Contrato de Trabalho registrado na DRT; Termo, por meio do qual o(s) profissional(is) assumam(m) a responsabilidade técnica pela obra ou serviço licitado e o compromisso de integrar(em) o quadro técnico da empresa, no caso do objeto contratual vir a ser a esta adjudicado. O presente Termo pode ser suprido pela assinatura no Anexo VII do(s) profissional(is) que será(ão) responsável(is) pela obra, devendo obedecer ao disposto nos itens 6.1 à 6.8 deste Anexo.

**3.5 - Atestados de Capacidade Técnica:** Com relação a quantidade de atestados a serem validados, esclarece-se que deverão ser apresentados no mínimo **02 (dois) atestados**, conforme segue:

**3.5.1 - 01 (um) atestado para a qualificação técnico-profissional de Engenheiro(a) Civil ou Arquiteto(a) - Item Obrigatório;**

**Obs.:** O(s) profissional(ais) mencionado(s) no(s) acervo(s) deve(m) ser o(s) mesmo(s) indicado(s) como responsável(eis) pelo objeto conforme especificado no Anexo VII deste edital.

**3.5.2 - 01 (um) atestado para a qualificação técnico-operacional da empresa, caso o profissional que realizará o serviço não seja o proprietário ou integrante do quadro técnico quando do registro do acervo exigido - Item Obrigatório;**

**Obs.:** Caso o acervo relacionado a “*qualificação técnico-profissional de Engenheiro(a) Civil ou Arquiteto(a)*”, já esteja em nome da empresa licitante, esse mesmo atestado servirá para comprovar ambas as qualificações, desde que dentro das quantidades mínimas exigidas.

a) **Engenheiro(a) Civil ou Arquiteto(a):** referente a qualificação técnico-profissional, deverá o(a) profissional Engenheiro(a) Civil ou Arquiteto(a) apresentar, no mínimo, **01 (um) Atestado, Certidão ou Declaração de Capacidade Técnica**, fornecida por pessoa jurídica de direito público ou privado, devidamente registrada no CREA ou CAU através de Certidão de Acervo Técnico com Atestado, que comprove que o(a) profissional, responsável técnico(a) pela empresa, elaborou objeto compatível em características com o objeto em questão. O Atestado, Certidão ou Declaração de Capacidade Técnica deverá, obrigatoriamente, ter o visto ou chancela do CREA/CAU, e deverá estar obrigatoriamente acompanhada da respectiva Certidão de Acervo Técnico, fornecida pelo respectivo Conselho.

- Considerando o objeto a ser contratado, deverá ser apresentada Certidão de Acervo Técnico (CAT) com Atestado do(a) Engenheiro(a) Civil ou Arquiteto(a) responsável técnico(a) pela empresa licitante, comprovando a execução de todos os seguintes itens:

**1) Construção ou reforma de edificação COMERCIAL, de ÓRGÃO PÚBLICO, ou EDUCACIONAL com área mínima de 32,44 m²;**

Enfatizamos que cada item deve ser comprovado de forma independente, e que o Atestado, Certidão ou Declaração a ser apresentada não poderá ser cumulativa, ou seja, **NÃO** podendo ser o somatório de obras ou ART's/RRT's ou CAT's.

b) **Empresa:** referente à qualificação técnico-operacional, deverá a empresa licitante apresentar, no mínimo, 01 (uma) Declaração de Capacidade Técnica, fornecida por pessoa jurídica de direito público ou privado, que comprove que a empresa executou objeto compatível em



características com o objeto em questão.

- Considerando o objeto a ser contratado, deverá ser apresentada Declaração de Capacidade Técnica, comprovando a execução de todos os seguintes itens:

**1) Reforma ou Construção de edificação COMERCIAL, de ÓRGÃO PÚBLICO ou EDUCACIONAL com área mínima de 32,44m²;**

Enfatizamos que cada item deve ser comprovado de forma independente, e que o Atestado, Certidão ou Declaração a ser apresentada não poderá ser cumulativa, ou seja, **NÃO** podendo ser o somatório de obras ou ART's/RRT's ou CAT's.

Com a exigência deste acervo, busca-se assegurar a participação de empresas que possuam conhecimento técnico adequado e experiência comprovada na execução de obras similares.

#### **4 - Documentação relativa à Qualificação Econômico-Financeira**

**4.1** - certidão negativa de falência ou concordata, expedida pelo distribuidor da sede da pessoa jurídica. No caso de sociedade(s) civil(s), deverá ser apresentada a certidão negativa de distribuição de processos civis, expedida pelo distribuidor da sede da pessoa jurídica.

**4.2** - declaração conforme modelo constante no Anexo XI, composta por:

- declaração, assinada pelo titular ou representante legal do proponente, de que não incide em nenhuma das situações impeditivas à contratação, indicadas no Decreto Estadual nº 2.485/2019, que veda o nepotismo nos órgãos e entidades estaduais nas contratações/convênios ou instrumentos equivalentes, celebrados pela Administração Pública do Estado do Paraná. Declaração ainda, que nenhum funcionário da empresa possui qualquer tipo de impedimento em relação ao descrito no art. 7º, do referido Decreto;
- declaração, assinada pelo titular ou representante legal do proponente, de que não se enquadra nas hipóteses previstas no § 1.º do art. 9.º e no art. 14, ambos da Lei Federal nº 14.133/21, e de que atende às condições de participação desta licitação e legislação vigente, em especial que nos 05 (cinco) anos anteriores à divulgação deste edital, não foi condenada judicialmente, com trânsito em julgado, por exploração de trabalho infantil, por submissão de trabalhadores a condições análogas às de escravo ou por contratação de adolescentes nos casos vedados pela legislação trabalhista;
- declaração, assinada pelo titular ou representante legal do proponente, de que atende à política ambiental de licitação sustentável, conforme estabelecido na Lei Estadual nº 20.132/2020. Declaração ainda que a empresa atende à política pública ambiental de licitação sustentável, em especial que se responsabiliza integralmente com a logística reversa dos produtos, embalagens e serviços pós-consumo, no limite da proporção que fornece ao poder público, assumindo a responsabilidade pela destinação final, ambientalmente

adequada;

- declaração, assinada pelo titular ou representante legal do proponente, de que possui total conhecimento e cumpre integralmente a legislação acerca da ciência da disponibilidade dos dados, em virtude da indispensabilidade da divulgação dos dados constantes nos documentos de proposta de preço e habilitação descritas no certame, prevista no inciso VI, art. 7º, da Lei Federal nº 12.527/2011 (Lei de acesso à Informação), considerando a Lei Federal nº 13.709/2018 (Lei Geral de Proteção de Dados Pessoais - LGPD), e que dá ciência e consentimento para a divulgação dos mesmos.

**4.3** - declaração, assinada pelo titular ou representante legal do proponente, de cumprimento ao disposto no Decreto Estadual nº 6.252/06, de 22 de março de 2006 (critérios de qualidade ambiental e sustentabilidade socioambiental, respeitando as normas de proteção do meio ambiente), conforme modelo constante no Anexo XII.

**4.4** - declaração, assinada pelo titular ou representante legal do proponente, do compromisso de utilização de produtos e subprodutos de madeira e de gerenciamento de resíduos da construção civil, conforme modelo constante no Anexo XII.a.

**4.5** - apresentação dos documentos e Anexos constantes no Anexo XV do objeto a saber:

4.5.1) apresentação dos Anexos constantes da Resolução nº 163/2023 - COU, de 09 de julho de 2010, sendo que para avaliar a capacidade financeira das empresas licitantes deverá ser apresentado:

\* Demonstrações Financeiras do último e penúltimo exercício social (Balanço Patrimonial, Demonstração do Resultado do Exercício, Demonstração dos Lucros e/ou Prejuízos Acumulados e Demais Demonstrações se assim a empresa estiver obrigada da sua elaboração), com sua devida comprovação de registro em órgão competente (Junta Comercial ou com autenticação da ECD - Escrituração Contábil Digital transmitida através do SPED - Sistema Público de Escrituração Digital, se for o caso).

\* Anexo I - Da Resolução 163/2023 - COU “Balanço Patrimonial Estruturado para Análise - BPE”, devidamente preenchido e assinado pelo Contador da empresa.

\* Anexo III - Da Resolução 163/2023 - COU “Análise Contábil da Capacidade Financeira de Licitante - ACF”, com a finalidade de demonstrar o cálculo dos índices e a nota final de avaliação da capacidade financeira relativa da empresa licitante.

Obs.: Deverão ser preenchidos os campos de identificação, campos A; B; C; D se for o caso; e F somente a coluna de nota que é obtido no Anexo V da Resolução.

\* Anexo IV - Da Resolução 163/2023 - COU “Relação de Contratos a Executar pelo Licitante - RCL”, com a finalidade de relacionar os contratos de obras e serviços que a empresa licitante deve adimplir, e embasar o cálculo do Índice de Capacidade Financeira Absoluta do licitante - ICFA.

Obs. 01: Este anexo é aplicado tão somente às modalidades que objetivam a contratação de obras e serviços de engenharia, enquadradas na seção “Construção”, da Resolução nº 54, de 19/12/1994, do IBGE.

Obs. 02: Caberá à empresa licitante, sob pena de desclassificação, apresentar "Cópia autenticada das demonstrações financeiras autenticadas na Junta Comercial ou com autenticação da ECD - Escrituração Contábil Digital transmitida através do SPED - Sistema Público de Escrituração Digital".

d.2) A Unioeste determina o resultado da situação financeira da empresa licitante, após a

conferência dos dados dos Anexos I e III; e, quando for o caso, também do Anexo IV.

d.3) é considerada habilitada a empresa licitante que obtiver, no mínimo, a Nota Final de Capacidade Financeira Relativa igual ou superior a 2,0 (dois); e, também, quando se tratar de obras e serviços de engenharia (exceto projetos específicos), o índice de Capacidade Financeira Absoluta igual ou superior a 1,0 (um), que é demonstrado no Anexo IV.

d.4) caso a empresa licitante não apresente quaisquer um dos documentos ou Anexos solicitados nesta alínea “d”, os apresente sem as respectivas assinaturas devidamente identificadas e exigidas em cada um destes, os apresente de maneira inidônea, ou ainda os apresente em desconformidade com o disposto neste edital, poderá acarretar sua inabilitação para a presente licitação, além da aplicação das penalidades previstas em lei.

d.5) para obter a planilha de ANÁLISE CONTÁBIL LICITAÇÃO UNIOESTE e a Resolução nº 163/2023 - COU, e seus respectivos Anexos, a empresa licitante poderá acessar o [link https://www.unioeste.br/portal/praf/licitacoes/resolucoes](https://www.unioeste.br/portal/praf/licitacoes/resolucoes) e assim efetuar o respectivo download.

## **5 - Microempresas - ME, ou Empresas de Pequeno Porte - EPP (Regras Específicas)**

**5.1 -** Regras específicas sobre a documentação de comprovação de habilitação jurídica, regularidade fiscal, social e trabalhista, e de qualificações técnica e econômico-financeira, aplicável às Microempresas - ME, ou Empresas de Pequeno Porte - EPP, em conformidade com a Lei Complementar nº 123/06, de 14/12/2006, e suas alterações:

**a)** no caso de Microempresa - ME, ou Empresa de Pequeno Porte - EPP, a empresa proponente deverá apresentar a declaração de enquadramento nessas situações, conforme modelo constante no Anexo X, além da certidão expedida pela Junta Comercial, de acordo com o art. 8.º da Instrução Normativa nº 103/2006 do DNRC, publicada no D.O.U. de 22/05/2007, bem como o Demonstrativo de Resultado do Exercício - DRE, a que se refere a Resolução n.º 1.418, de 2012, de Conselho Federal de Contabilidade - CFC, ou outra norma que vier a substituir (art. 12, parágrafo único, do Decreto Estadual n.º 2.474, de 2015).

**b)** as microempresas - ME, ou empresas de pequeno porte - EPP, por ocasião da participação em certames licitatórios, **ficam obrigadas a apresentar toda documentação exigida neste Edital**, inclusive, as pertinentes à comprovação de regularidades fiscal e trabalhista, mesmo que estas apresentem alguma restrição, sob pena de inabilitação.

**c)** havendo alguma restrição nos documentos apresentados para comprovação das regularidades fiscal e trabalhista, será concedido o prazo máximo de 05 (cinco) dias úteis, contados a partir do momento em que o proponente for declarado o vencedor do certame, prorrogável por igual período, para apresentação de nova documentação já isenta das restrições apresentadas anteriormente, visando desta forma, a comprovação da regularidade.

**d)** De acordo com o art. 43, § 1º, da Lei Complementar Federal nº 123, de 2006, havendo alguma restrição na comprovação das regularidades fiscal e trabalhista das microempresas e empresas de pequeno porte, será assegurado o prazo de 05 (cinco) dias úteis, cujo termo inicial corresponderá

ao momento em que o proponente for declarado vencedor do certame, prorrogável por igual período, para a regularização da documentação, pagamento ou parcelamento do débito e emissão de eventuais certidões negativas ou positivas com efeito de certidão negativa.

**d.1)** A prorrogação do prazo previsto no item anterior deverá ser concedida pela Administração sempre que requerida pelo fornecedor, salvo na hipótese de urgência da contratação, devidamente justificada.

**e)** a não-regularização da documentação, no prazo estabelecido acima, implicará na decadência do direito da microempresa ou empresa de pequeno porte à contratação, sem prejuízo das sanções administrativas cabíveis, por descumprimento de obrigações contratuais previstas neste edital e na legislação vigente aplicável à matéria, sendo facultada à Universidade Estadual do Oeste do Paraná - UNIOESTE -Francisco Beltrão, ainda, convocar os licitantes remanescentes, na ordem de classificação, ou revogar a licitação.

## **6 - Regras Gerais**

**6.1** - O CNPJ informado na proposta comercial deverá ser o mesmo constante dos documentos de habilitação. Se a licitante for a matriz, todos os documentos deverão estar em nome da matriz. Se a licitante for a filial, todos os documentos deverão estar em nome da filial, exceto aqueles documentos que, pela própria natureza, comprovadamente, forem emitidos somente em nome da matriz, sendo que a contratação será realizada com a pessoa jurídica que apresentou a documentação. Além disso, a conta corrente a ser informada visando pagamentos decorrentes da contratação, deverá estar obrigatoriamente vinculada ao CNPJ da Contratada.

**6.2** - Quanto às declarações exigidas nesta licitação, estas deverão estar devidamente assinadas pelo OUTORGANTE que outorgou poderes ao representante, ou pelo próprio representante, desde que devidamente autorizado.

**6.3** - No julgamento da habilitação, o Agente de Contratação poderá sanar erros ou falhas que não alterem a substância dos documentos habilitatórios e sua validade jurídica, mediante despacho fundamentado, registrado em ata e acessível a todos os participantes, atribuindo-lhes validade e eficácia para fins de habilitação.

**6.4** - Eventuais informações/certidões vencidas no registro cadastral deverão ser supridas pela apresentação do respectivo documento atualizado.

**6.5** - Qualquer declaração, proposta de preço ou documentação exigida no presente edital, poderá ser objeto de diligências do Agente de Contratação, nos termos da Lei Federal nº 14.133/21.

**6.6** - Os documentos necessários à habilitação do proponente poderão ser apresentados em original; através de publicação em órgão de Imprensa Oficial; por qualquer processo de cópia autenticada; ou ainda cópia sem a devida autenticação, caso em que a autenticidade poderá ser atestada pelo Protocolo Geral da Reitoria da UNIOESTE, ou pelo Agente de Contratação mediante conferência da cópia com



Universidade Estadual do Oeste do Paraná

Campus Marechal Candido Rondon - CNPJ 78.680.337/0003-46

Rua Pernambuco nº 1777 – Bairro Centro - CEP 85.960-000

Marechal Candido Rondon - Paraná - Fone: (45) 3284-7879

[www.unioeste.br](http://www.unioeste.br)



**PARANÁ**  
GOVERNO DO ESTADO



o original.

**6.7** - Os documentos que não especificarem a data de validade, terão validade de, no máximo, 90 (noventa) dias, contados a partir de sua emissão, salvo disposição contrária de lei a respeito ou ainda se houver previsão de prazo diferente na própria certidão, com exceção feita também no caso de atestados ou certidões de capacidade técnica. As declarações solicitadas devem estar devidamente assinadas, sob pena de desclassificação. Não serão aceitos “protocolos de entrega” ou “solicitação de documento” em substituição aos documentos relacionados neste edital, bem como não serão aceitas certidões que contenham ressalvas de que “não são válidas para fins licitatórios”.

**6.8** - Os documentos necessários à participação na presente licitação deverão ser apresentados no idioma oficial do Brasil. Quaisquer documentos, necessários à participação no presente certame licitatório, apresentados em língua estrangeira, deverão ser traduzidos para o idioma oficial do Brasil por tradutor juramentado.





Universidade Estadual do Oeste do Paraná

Campus Marechal Candido Rondon - CNPJ 78.680.337/0003-46

Rua Pernambuco nº 1777 – Bairro Centro - CEP 85.960-000

Marechal Candido Rondon - Paraná - Fone: (45) 3284-7879

[www.unioeste.br](http://www.unioeste.br)



**Processo nº 25.477.989-0**

**Concorrência Eletrônica nº 73/2026 - UNIOESTE – Francisco Beltrão**

#### **ANEXO IV**

Ao Agente de Contratação da Universidade Estadual do Oeste do Paraná - UNIOESTE

#### **MODELO DE DECLARAÇÕES DE CONDIÇÕES DE PARTICIPAÇÃO (documento obrigatório)**

PROPONENTE:.....

ENDEREÇO:.....

CNPJ:.....FONE: (0xx.....)

Manifestamos ciência em relação ao inteiro teor do ato convocatório e dos seus anexos, concordamos com suas condições, respondendo pela veracidade das informações prestadas, na forma da lei.

Declaramos para fins do disposto no § 1.º do art. 63, da Lei Federal nº 14.133/21, que nossa proposta econômica compreende a integralidade dos custos para atendimento dos direitos trabalhistas assegurados na Constituição Federal de 1988, nas leis trabalhistas, nas normas infralegais, nas convenções coletivas de trabalho e nos termos de ajustamento de conduta, vigentes na data de entrega desta proposta.

Por ser a expressão da verdade, firmamos a presente.

\_\_\_\_\_, \_\_\_\_\_ de \_\_\_\_\_ de \_\_\_\_\_.

\_\_\_\_\_  
Assinatura do titular ou do representante  
legal da empresa proponente



Universidade Estadual do Oeste do Paraná

Campus Marechal Candido Rondon - CNPJ 78.680.337/0003-46

Rua Pernambuco nº 1777 – Bairro Centro - CEP 85.960-000

Marechal Candido Rondon - Paraná - Fone: (45) 3284-7879

[www.unioeste.br](http://www.unioeste.br)



**Processo nº 25.477.989-0**

**Concorrência Eletrônica nº 73/2026 – UNIOESTE – Francisco Beltrão**

### ANEXO V

Ao Agente de Contratação da Universidade Estadual do Oeste do Paraná - UNIOESTE

#### MODELO DE DECLARAÇÕES TÉCNICAS (documento obrigatório)

PROPONENTE:.....

ENDEREÇO:.....

CNPJ:.....FONE: (0xx.....)

Declaramos para os fins de direito, na qualidade de proponente da Concorrência Eletrônica nº 73/2026, instaurada pela Universidade Estadual do Oeste do Paraná - UNIOESTE, que se nossa empresa for declarada adjudicatória do objeto:

- manteremos na obra, na qualidade de responsável técnico(a) na gerência de serviços, o(a) Engenheiro(a) Civil ou Arquiteto(a), Senhor(a) \_\_\_\_\_, inscrito(a) junto ao Conselho Regional de Engenharia e Agronomia - CREA, ou no Conselho de Arquitetura e Urbanismo - CAU, sob nº \_\_\_\_\_.
- manteremos na obra, como preposto(a), o(a) Senhor(a) \_\_\_\_\_, representante da empresa para a execução das cláusulas contratuais.
- disponemos de pessoal técnico qualificado necessário para a reforma da cobertura do Bloco D, da Universidade Estadual do Oeste do Paraná - UNIOESTE (Campus de Francisco Beltrão), e que os mesmos se encontram devidamente registrados em CTPS, perante o Ministério do Trabalho, ou documento equivalente.
- disponemos dos equipamentos necessários para a reforma da cobertura do Bloco D, da Universidade Estadual do Oeste do Paraná - UNIOESTE (Campus de Francisco Beltrão).
- que recebemos os documentos e tomamos conhecimento de todas as informações e condições locais para o cumprimento das obrigações objeto da Concorrência.
- que se compromete a apresentar quando da assinatura do contrato, se não for registrado no Paraná, o respectivo visto do CREA/PR e/ou do CAU/PR.

Por ser a expressão da verdade, firmamos a presente.

\_\_\_\_\_, \_\_\_\_\_ de \_\_\_\_\_ de \_\_\_\_\_.

\_\_\_\_\_



Universidade Estadual do Oeste do Paraná

Campus Marechal Candido Rondon - CNPJ 78.680.337/0003-46

Rua Pernambuco nº 1777 – Bairro Centro - CEP 85.960-000

Marechal Candido Rondon - Paraná - Fone: (45) 3284-7879

[www.unioeste.br](http://www.unioeste.br)



**PARANÁ**  
GOVERNO DO ESTADO



Assinatura do titular ou do representante  
legal da empresa proponente

**Processo nº 25.477.989-0**

**Concorrência Eletrônica nº 73/2026 – UNIOESTE – Francisco Beltrão**

## ANEXO VI

Ao Agente de Contratação da Universidade Estadual do Oeste do Paraná - UNIOESTE

### MODELO DE DECLARAÇÃO DE CUMPRIMENTO DE NORMAS DO MINISTÉRIO DO TRABALHO E EMPREGO (documento obrigatório)

PROPONENTE:.....

ENDEREÇO:.....

CNPJ:.....FONE: (0xx.....)

Declaramos, sob as penas da lei, na qualidade de proponente da Concorrência Eletrônica nº **73/2026**, instaurada pela Universidade Estadual do Oeste do Paraná - UNIOESTE, de que cumprimos as Normas Regulamentares do Ministério do Trabalho e Emprego, com ênfase nas Normas 10, 18 e 35.

Por ser a expressão da verdade, firmamos a presente.

\_\_\_\_\_, \_\_\_\_ de \_\_\_\_ de \_\_\_\_.

\_\_\_\_\_  
Assinatura do titular ou do representante  
legal da empresa proponente



Universidade Estadual do Oeste do Paraná

Campus Marechal Candido Rondon - CNPJ 78.680.337/0003-46

Rua Pernambuco nº 1777 – Bairro Centro - CEP 85.960-000

Marechal Candido Rondon - Paraná - Fone: (45) 3284-7879

[www.unioeste.br](http://www.unioeste.br)



**Processo nº 25.477.989-0**

**Concorrência Eletrônica nº 73/2026 – UNIOESTE – Francisco Beltrão**

## **ANEXO VII**

Ao Agente de Contratação da Universidade Estadual do Oeste do Paraná - UNIOESTE

### **MODELO DE DECLARAÇÃO DE RESPONSABILIDADE TÉCNICA (documento obrigatório)**

Indicamos abaixo o(a) responsável técnico(a), de acordo com a Lei Federal nº 5.194/66, com as Resoluções nº 278/73 e 317/83 do CONFEA - Conselho Federal de Engenharia e Agronomia, com a Lei Federal nº 12.378/2010 e com o § 9.º do art. 67, da Lei Federal nº 14.133/21, se adjudicatário do objeto da licitação.

1. Engenheiro(a) Civil ou Arquiteto(a), Responsável Técnico(a) pelos serviços contratados:

Nome: CREA/CAU:

O(a) referido(a) responsável registrará a(s) Anotação(ões) de Responsabilidade Técnica - ART(s), ou Registro(s) de Responsabilidade Técnica - RRT(s), no CREA/CAU, conforme preceitua o artigo 1.º da Lei Federal nº 6.496/77, e o artigo 20 da Lei Federal nº 5.194/66, antes do início da obra, ficando sujeito(a) à aplicação de penalidades previstas na legislação vigente e no edital da presente licitação.

Por ser a expressão da verdade, firmamos a presente.

\_\_\_\_\_, \_\_\_\_ de \_\_\_\_\_ de \_\_\_\_.

\_\_\_\_\_  
Assinatura do titular ou do representante  
legal da empresa proponente

Proponente:

Nome do titular ou representante legal:

Cargo:

CPF:



Universidade Estadual do Oeste do Paraná

Campus Marechal Candido Rondon - CNPJ 78.680.337/0003-46

Rua Pernambuco nº 1777 – Bairro Centro - CEP 85.960-000

Marechal Candido Rondon - Paraná - Fone: (45) 3284-7879

[www.unioeste.br](http://www.unioeste.br)



**Processo nº 25.477.989-0**

**Concorrência Eletrônica nº 73/2026 - UNIOESTE**

### **ANEXO VIII**

Ao Agente de Contratação da Universidade Estadual do Oeste do Paraná - UNIOESTE

### **MODELO DE DECLARAÇÕES PARA FINS DE HABILITAÇÃO (documento obrigatório)**

PROPONENTE:.....

ENDEREÇO:.....

CNPJ:.....FONE: (0xx.....)

Atendemos aos requisitos de habilitação previstos em lei e no instrumento convocatório;

A empresa é idônea e atende a todos os pré-requisitos da licitação e demais exigências contidas na Lei Federal nº 14.133/21 e no Decreto Estadual nº 10.086/22;

Assumimos total responsabilidade pelas informações prestadas e, em qualquer tempo, eximimos o ora contratante de quaisquer ônus civis e penais que lhe possamos acarretar;

Faremos prova de todas as informações ora declaradas quando necessário ou solicitado, e nos comprometemos a apresentar a documentação original, quando a mesma for solicitada pelo Agente de Contratação ou sua Equipe de Apoio, no prazo que o mesmo estipular;

Inexiste impedimento à nossa habilitação e comunicaremos a superveniência de ocorrência impeditiva ao órgão ou entidade contratante;

Cumprimos as exigências de reserva de cargos para pessoa com deficiência e para reabilitado da Previdência Social, previstas em lei e em outras normas específicas;

Cumprimos o disposto no inciso XXXIII do art. 7.º da Constituição Federal de 1988, que proíbe o trabalho noturno, perigoso ou insalubre a menores de dezoito e de qualquer trabalho a menores de dezesseis anos, salvo na condição de aprendiz, a partir de quatorze anos.

Por ser a expressão da verdade, firmamos a presente.

\_\_\_\_\_, \_\_\_\_\_ de \_\_\_\_\_ de \_\_\_\_\_.

\_\_\_\_\_  
Assinatura do titular ou do representante  
legal da empresa proponente





Universidade Estadual do Oeste do Paraná

Campus Marechal Candido Rondon - CNPJ 78.680.337/0003-46

Rua Pernambuco nº 1777 – Bairro Centro - CEP 85.960-000

Marechal Candido Rondon - Paraná - Fone: (45) 3284-7879

[www.unioeste.br](http://www.unioeste.br)



**PARANÁ**  
GOVERNO DO ESTADO



**Processo nº 25.477.989-0**

**Concorrência Eletrônica nº 73/2026 - UNIOESTE**

### ANEXO IX

Ao Agente de Contratação da Universidade Estadual do Oeste do Paraná - UNIOESTE

#### **MODELO DE DECLARAÇÕES DE CUMPRIMENTO À LEGISLAÇÃO TRABALHISTA (documento obrigatório)**

PROPONENTE:.....

ENDEREÇO:.....

CNPJ:.....FONE: (0xx.....)

Observamos os incisos III e IV do art. 1º e cumprimos o disposto no inciso III do art. 5º, todos da Constituição Federal de 1988, que veda o tratamento desumano ou degradante.

Cumprimos a reserva de cargos prevista em lei para aprendiz, bem como as reservas de cargos previstas em outras normas específicas, quando cabíveis.

Por ser a expressão da verdade, firmamos a presente.

\_\_\_\_\_, \_\_\_\_\_ de \_\_\_\_\_ de \_\_\_\_\_.

\_\_\_\_\_  
Assinatura do titular ou do representante  
legal da empresa proponente



Universidade Estadual do Oeste do Paraná

Campus Marechal Candido Rondon - CNPJ 78.680.337/0003-46

Rua Pernambuco nº 1777 – Bairro Centro - CEP 85.960-000

Marechal Candido Rondon - Paraná - Fone: (45) 3284-7879

[www.unioeste.br](http://www.unioeste.br)



**Processo nº 25.477.989-0**

**Concorrência Eletrônica nº 73/2026 - UNIOESTE**

### **ANEXO X**

Ao Agente de Contratação da Universidade Estadual do Oeste do Paraná - UNIOESTE

### **MODELO DE DECLARAÇÃO DE MICROEMPRESA - ME, OU EMPRESA DE PEQUENO PORTE - EPP**

**(documento obrigatório para microempresas e empresas de pequeno porte)**

PROPONENTE:.....

ENDEREÇO:.....

CNPJ:.....FONE: (0xx.....)

Declaramos, sob as penas da lei, na qualidade de proponente da Concorrência Eletrônica nº 73/2026, instaurada pela Universidade Estadual do Oeste do Paraná - UNIOESTE, de que nossa empresa, na presente data, é considerada:

( ) MICROEMPRESA, conforme inciso I, do artigo 3º, da Lei Complementar nº 123/06;

( ) EMPRESA DE PEQUENO PORTE, conforme inciso II, do artigo 3º, da Lei Complementar nº 123/06;

DECLARAMOS ainda:

1. Que nossa empresa está excluída das vedações constantes do parágrafo 4º, do artigo 3º, da Lei Complementar nº 123/06 e suas alterações, e que tem interesse nos benefícios nela contidos para efeitos de licitação, quando e no que couber.

2. Que nossa empresa não extrapolou a receita bruta máxima relativa ao enquadramento como microempresa ou empresa de pequeno porte, de que trata o art. 3º, II da Lei Complementar nº 123/06, em relação aos valores dos contratos celebrados com a Administração Pública no ano-calendário de realização desta licitação.

Por ser a expressão da verdade, firmamos a presente.

.....de.....de 2026.

Assinatura do titular ou do representante  
legal da empresa proponente

Nome do titular ou representante legal:

Cargo:

CPF:



Universidade Estadual do Oeste do Paraná

Campus Marechal Candido Rondon - CNPJ 78.680.337/0003-46

Rua Pernambuco nº 1777 – Bairro Centro - CEP 85.960-000

Marechal Candido Rondon - Paraná - Fone: (45) 3284-7879

[www.unioeste.br](http://www.unioeste.br)



**Processo nº 25.477.989-0**

**Concorrência Eletrônica nº 73/2026 - UNIOESTE**

### **ANEXO XI**

Ao Agente de Contratação da Universidade Estadual do Oeste do Paraná - UNIOESTE

### **MODELO DE DECLARAÇÕES (documento obrigatório)**

PROPONENTE:.....

ENDEREÇO:.....

CNPJ:.....FONE: (0xx.....)

Declaramos para os fins de direito, na qualidade de proponente da Concorrência Eletrônica nº 73/2026, instaurada pela Universidade Estadual do Oeste do Paraná - UNIOESTE, que nossa empresa:

- a) não incide em nenhuma das situações impeditivas à contratação, indicadas no Decreto Estadual nº 2.485/2019, que veda o nepotismo nos órgãos e entidades estaduais nas contratações/convênios ou instrumentos equivalentes, celebrados pela Administração Pública do Estado do Paraná. Declaramos, ainda, que nenhum funcionário de nossa empresa possui qualquer tipo de impedimento em relação ao descrito no art. 7º, do referido Decreto.
- b) não se enquadra nas hipóteses previstas no § 1.º do art. 9.º e no art. 14, ambos da Lei Federal nº 14.133/21, atendendo às condições de participação da licitação e legislação vigente, em especial que nos 05 (cinco) anos anteriores à divulgação do edital, não foi condenada judicialmente, com trânsito em julgado, por exploração de trabalho infantil, por submissão de trabalhadores a condições análogas às de escravo ou por contratação de adolescentes nos casos vedados pela legislação trabalhista.
- c) atende à política ambiental de licitação sustentável, conforme estabelecido na Lei Estadual nº 20.132/20. Atestamos ainda que nossa empresa atende à política pública ambiental de licitação sustentável, em especial que se responsabiliza integralmente com a logística reversa dos produtos, embalagens e serviços pós-consumo, no limite da proporção que fornecemos ao poder público, assumindo a responsabilidade pela destinação final, ambientalmente adequada.
- d) possui total conhecimento e cumpre integralmente a legislação acerca da ciência da disponibilidade dos dados, em virtude da indispensabilidade da divulgação dos dados constantes nos documentos de proposta de preço e habilitação descritas neste certame, prevista no inciso VI, art. 7º, da Lei Federal nº 12.527/11 (Lei de acesso à Informação), considerando a Lei Federal nº 13.709/18 (Lei Geral de Proteção de Dados Pessoais - LGPD), e que damos ciência e consentimento para a divulgação dos mesmos.

Por ser a expressão da verdade, firmamos a presente.

\_\_\_\_\_, \_\_\_\_ de \_\_\_\_\_ de \_\_\_\_.

\_\_\_\_\_  
Assinatura do titular ou do representante  
legal da empresa proponente



Universidade Estadual do Oeste do Paraná

Campus Marechal Candido Rondon - CNPJ 78.680.337/0003-46

Rua Pernambuco nº 1777 – Bairro Centro - CEP 85.960-000

Marechal Candido Rondon - Paraná - Fone: (45) 3284-7879

[www.unioeste.br](http://www.unioeste.br)



**PARANÁ**  
GOVERNO DO ESTADO



**Processo nº 25.477.989-0**

**Concorrência Eletrônica nº 73/2026 - UNIOESTE**

## **ANEXO XII**

Ao Agente de Contratação da Universidade Estadual do Oeste do Paraná - UNIOESTE

### **MODELO DE DECLARAÇÃO DE QUALIDADE AMBIENTAL E SUSTENTABILIDADE SOCIOAMBIENTAL (documento obrigatório)**

PROPONENTE:.....

ENDEREÇO:.....

CNPJ:.....FONE: (0xx.....)

Declaramos, sob as penas da lei, na qualidade de proponente da Concorrência Eletrônica nº **73/2026**, instaurada pela Universidade Estadual do Oeste do Paraná - UNIOESTE, de que atendemos aos critérios de qualidade ambiental e sustentabilidade socioambiental, respeitando as normas de proteção do meio ambiente, conforme estabelece o Decreto Estadual nº 6.252/06, de 22 de março de 2006.

Por ser a expressão da verdade, firmamos a presente.

.....de.....de 2026.

\_\_\_\_\_  
Assinatura do titular ou do representante  
legal da empresa proponente



Universidade Estadual do Oeste do Paraná

Campus Marechal Candido Rondon - CNPJ 78.680.337/0003-46

Rua Pernambuco nº 1777 – Bairro Centro - CEP 85.960-000

Marechal Candido Rondon - Paraná - Fone: (45) 3284-7879

[www.unioeste.br](http://www.unioeste.br)



**Processo nº 25.477.989-0**

**Concorrência Eletrônica nº 73/2026 - UNIOESTE**

### **ANEXO XII.a**

Ao Agente de Contratação da Universidade Estadual do Oeste do Paraná - UNIOESTE

#### **Modelo de Declaração de Compromisso de Utilização de Produtos e Subprodutos de Madeira e de Gerenciamento de Resíduos da Construção Civil (documento obrigatório)**

PROPONENTE:.....

ENDEREÇO:.....

CNPJ:.....FONE: (0xx.....)

Declaramos, sob as penas da lei, na qualidade de proponente da Concorrência Eletrônica nº **73/2026**, instaurada pela Universidade Estadual do Oeste do Paraná - UNIOESTE, para o fim de qualificação técnica no procedimento licitatório suprarreferido, e para a execução da(s) obra(s) e serviço(s) de engenharia objeto da referida licitação, que nossa empresa cumprirá as exigências legais ambientais, e em especial:

- a) Somente serão utilizados produtos e subprodutos de madeira de origem exótica ou de origem nativa de procedência legal, decorrentes de desmatamento autorizado ou de manejo florestal aprovados por órgão ambiental competente integrante do Sistema Nacional do Meio Ambiente - SISNAMA, com autorização de transporte concedida pelo Instituto Brasileiro do Meio Ambiente e dos Recursos Naturais Renováveis - IBAMA, e em conformidade com o Decreto Estadual nº 4.889/05, tendo ciência que o não atendimento da presente exigência na fase de execução do contrato poderá acarretar as sanções administrativas previstas no art. 156 da Lei Federal nº 14.133/21, e nos artigos 193 à 227 do Decreto Estadual nº 10.086/22, sem prejuízo das implicações de ordem criminal previstas em lei.
- b) No que diz respeito ao Gerenciamento de Resíduos da Construção Civil, a obra será realizada de acordo com a Resolução do CONAMA nº 307/02 e suas alterações, e com a legislação pertinente ao município onde a mesma será construída.

Por ser a expressão da verdade, firmamos a presente.

.....de.....de 2026.

Assinatura do titular ou do representante  
legal da empresa proponente





Universidade Estadual do Oeste do Paraná

Campus Marechal Candido Rondon - CNPJ 78.680.337/0003-46

Rua Pernambuco nº 1777 – Bairro Centro - CEP 85.960-000

Marechal Candido Rondon - Paraná - Fone: (45) 3284-7879

[www.unioeste.br](http://www.unioeste.br)



Processo nº 25.477.989-0

Concorrência Eletrônica nº 73/2026 - UNIOESTE

### ANEXO XIII

Ao Agente de Contratação da Universidade Estadual do Oeste do Paraná - UNIOESTE

#### MODELO DE DECLARAÇÃO DE INEXISTÊNCIA DE VÍNCULOS E/OU CONFLITO DE INTERESSES (documento obrigatório)

PROPONENTE:.....

ENDEREÇO:.....

CNPJ:.....FONE: (0xx.....)

Declaramos, sob as penas da lei, na qualidade de proponente da Concorrência Eletrônica nº **73/2026**, instaurada pela Universidade Estadual do Oeste do Paraná - UNIOESTE, que de acordo com os requisitos do art. 14, da Lei Federal nº 14.133/21, nossa empresa não mantém vínculo de natureza técnica, comercial, econômica, financeira, trabalhista ou civil com dirigente do órgão ou entidade contratante ou com agente público que desempenhe função na licitação ou atue na fiscalização ou na gestão do contrato, ou que deles seja cônjuge, companheiro ou parente em linha reta, colateral ou por afinidade até o terceiro grau, bem como a inexistência de vínculos direta ou indiretamente e/ou conflitos de interesse entre funcionários e dirigentes desta empresa e a Universidade Estadual do Oeste do Paraná - UNIOESTE, bem como a ciência que caso venha a ocorrer tal situação, que estes serão impedidos de participar da execução do contrato, sendo este motivo lícito para encerramento contratual.

TIPOS DE PARENTESCO			
PARENTES EM LINHA RETA:	PARENTES EM LINHA COLATERAL:	PARENTES POR AFINIDADE:	
Ascendente: 1º grau: pai e mãe 2º grau: avô e avó 3º grau: bisavô e bisavó Descendente: 1º grau: filho e filha 2º grau: neto e neta 3º grau: bisneto e bisneta	2º grau: irmão e irmã 3º grau: tio e tia, sobrinho e sobrinha.	Parentes exclusivamente do cônjuge ou companheiro(a) em linha reta: Ascendente: 1º grau: pai e mãe 2º grau: avô e avó 3º grau: bisavô e bisavó Descendente: 1º grau: filho e filha 2º grau: neto e neta 3º grau: bisneto e bisneta.	Parentes exclusivamente do cônjuge ou companheiro (a) em linha colateral: 2º grau: irmãos e irmãs 3º grau: tio e tia, sobrinho e sobrinha.

Por ser a expressão da verdade, firmamos a presente.

.....de.....de 2026.

Assinatura do titular ou do representante  
legal da empresa proponente



Universidade Estadual do Oeste do Paraná

Campus Marechal Candido Rondon - CNPJ 78.680.337/0003-46

Rua Pernambuco nº 1777 – Bairro Centro - CEP 85.960-000

Marechal Candido Rondon - Paraná - Fone: (45) 3284-7879

[www.unioeste.br](http://www.unioeste.br)



PARANÁ  
GOVERNO DO ESTADO



Processo nº 25.477.989-0

Concorrência Eletrônica nº 73/2026 – UNIOESTE – Francisco Beltrão

## ANEXO XIV

### MINUTA DE CONTRATO

#### CONTRATO GMS Nº ...../2026

Contrato de Reforma / Execução de Obra, que entre si celebram a  
Universidade Estadual do Oeste do Paraná – UNIOESTE – Marechal  
Candido Rondon, e a  
Empresa.....

A Universidade Estadual do Oeste do Paraná – UNIOESTE – Campus de Marechal Candido Rondon, pessoa jurídica de direito público, inscrita no CNPJ sob nº 78.680.337/0003-46, situada na Rua Pernambuco nº 1777 – Bairro Centro em Marechal Candido Rondon, Estado do Paraná, neste ato representada por seu Diretor Geral Prof. Emerson Fey, nomeado pela Portaria nº xxx/20xx - GRE, Id.:....., expedido por:....., e CPF:....., a seguir denominada **CONTRATANTE**, e a Empresa....., pessoa jurídica de direito privado, situada na Rua/Av....., nº....., na cidade de....., Estado....., inscrita no CNPJ sob nº....., representada neste ato pelo(a) Senhor(a)....., a seguir denominada **CONTRATADA**, acordam e ajustam firmar o presente CONTRATO, nos termos da Lei Federal nº 14.133/21 e do Decreto Estadual nº 10.086/22, assim como pelas condições do Edital da Concorrência Eletrônica nº **73/2026**, pelos termos da proposta da CONTRATADA datada de...../...../....., e pelas cláusulas a seguir expressas, definidoras dos direitos, obrigações e responsabilidades das partes.

#### **CLÁUSULA PRIMEIRA - OBJETO**

O presente Contrato tem por objeto a empreitada por preço unitário, para a **Reforma e adequações da sala de aula 21 para a implantação do Laboratório de Agropecuária Digital do Centro de Ciências Agrárias**, da Universidade Estadual do Oeste do Paraná - UNIOESTE (Campus de Marechal Candido Rondon).

#### **Parágrafo Único**

Integram e completam o presente Termo Contratual, para todos os fins de direito, obrigando as partes em todos os seus termos, as condições expressas no edital da Concorrência Eletrônica nº **73/2026**, juntamente com seus anexos e a proposta da CONTRATADA.

#### **CLÁUSULA SEGUNDA - REGIME DE EXECUÇÃO**



Universidade Estadual do Oeste do Paraná

Campus Marechal Candido Rondon - CNPJ 78.680.337/0003-46

Rua Pernambuco nº 1777 – Bairro Centro - CEP 85.960-000

Marechal Candido Rondon - Paraná - Fone: (45) 3284-7879

[www.unioeste.br](http://www.unioeste.br)



**PARANÁ**  
GOVERNO DO ESTADO



A execução do presente Contrato dar-se-á sob a forma de execução indireta, em regime de empreitada por preço unitário, para o objeto licitado.

### **CLÁUSULA TERCEIRA - VALOR CONTRATUAL**

Pela execução do objeto ora contratado, a CONTRATANTE pagará à CONTRATADA os valores dos serviços de R\$.....(por extenso), sendo R\$.....referente aos materiais e R\$.....para mão-de-obra, conforme constante na proposta.

### **CLÁUSULA QUARTA - MEDIÇÕES E CONDIÇÕES DE PAGAMENTO**

#### **Parágrafo Primeiro**

Planilha de Medição: O representante da Universidade Estadual do Oeste do Paraná - UNIOESTE, especialmente designado para acompanhar e fiscalizar a execução deste contrato, efetuará medições a partir da expedição da Ordem de Execução de Serviços, e conforme o Cronograma Físico e Financeiro apresentado pela CONTRATADA, e somente se constatado o avanço físico real dos serviços previstos para o referido mês, e verificado o cumprimento das obrigações deste contrato no período da medição, quanto à quantidade, qualidade e ao prazo previsto para a execução, emitirá o boletim de medição que deverá ser assinado pela fiscalização da CONTRATANTE e atestado pelo responsável técnico da CONTRATADA, sendo que a licitação efetuada terá uma área construída de 94,50 m².

#### **Parágrafo Segundo**

Medida e atestada a execução dos serviços, após a CONTRATADA entregar as correspondentes notas fiscais relativas à este contrato para o fiscal designado da CONTRATANTE, este realizará a conferência e o competente atesto, fazendo o encaminhamento à Secretaria Financeira do Campus de Francisco Beltrão, sendo que caberá à esta, a liquidação dos respectivos empenhos.

1 – A CONTRATADA deverá emitir as notas fiscais em nome de: UNIOESTE REITORIA CNPJ 78680337/0001-84 RUA UNIVERSITARIA 1619 CASCAVEL - PR CEP 85819-110. E colocar no corpo da nota a OBSERVAÇÃO CONVÊNIO TED 076/2026.

#### **Parágrafo Terceiro**

Para o cumprimento do Parágrafo anterior, caberá à CONTRATADA manter a regularidade de sua situação fiscal e trabalhista no Portal Nacional de Contratações Públicas - PNCP, e no Cadastro Unificado de Fornecedores do Estado do Paraná - CAUFPR (GMS), conforme Decreto Estadual nº 4258/23, de 30 de novembro de 2023 e suas alterações, sob pena de não o fazendo, estar impossibilitada de receber os pagamentos devidos até a efetiva regularização, se for o caso. Também caberá à CONTRATADA não estar inscrita junto ao CADIN, sob pena de não cumprimento do Parágrafo já citado.

#### **Parágrafo Quarto**

Considerando que o Sistema de Gestão de Convênios e Contratos de Repasse - SICONV, não operacionaliza pagamentos através de boleto bancário, solicitamos que a CONTRATADA informe na(s) nota(s) fiscal(is) emitida(s), o banco, o número da agência bancária e o número da conta corrente para depósito (devendo ser do mesmo CNPJ apresentado na proposta).

**Enfatizamos que não será efetuada qualquer outra forma de pagamento que não seja depósito bancário.**

**Parágrafo Quinto**

**Considerando o Decreto Estadual nº 4505/16, de 06 de julho de 2016, os empenhos efetuados só poderão ter seus pagamentos efetivados em favor da CONTRATADA, por meio de depósito bancário em conta corrente ativa no Banco do Brasil.**

**Parágrafo Sexto**

**Executado o objeto do edital, através de orientação da CONTRATANTE, a CONTRATADA deverá discriminar na(s) nota(s) fiscal(is) emitida(s) que compõem este contrato, os valores referentes aos materiais e aos serviços, bem como a correta discriminação dos impostos a serem retidos.**

**Parágrafo Sétimo**

Para as notas relativas à este contrato, os pagamentos serão realizados de acordo com o cronograma físico e financeiro proposto pela CONTRATADA e efetivamente executado em todas as suas etapas, e serão efetuados em até 30 (trinta) dias corridos (podendo ser para mais ou para menos, considerando o trâmite burocrático entre os órgãos do Estado), após o adimplemento de cada parcela, e após a entrega dos documentos fiscais na Secretaria Financeira do Campus de Cascavel da UNIOESTE, referentes à medição previamente realizada pelo fiscal da obra.

**Parágrafo Oitavo**

A apresentação e protocolização da fatura e a juntada da documentação pertinente são de única e exclusiva responsabilidade da CONTRATADA e deverá ser realizada em formato digital, sendo ainda que **toda essa documentação deverá ser apresentada e assinada por meio eletrônico com uso de Certificação Digital ICP-Brasil ou Gov.br**, sendo que os pagamentos das faturas ficam condicionados, no que couber, à apresentação pela CONTRATADA dos seguintes documentos:

**a - Para a Primeira Fatura:**

Para a primeira fatura a ser encaminhada, a CONTRATADA deverá solicitar à fiscalização o seguinte modelo de checklist, em formato digital, para preenchimento adequado, devendo anexá-lo junto à toda a documentação. Salientamos que visando facilitar os processos subsequentes, é produtivo enviar os documentos previamente renomeados e ordenados, conforme a numeração sugerida abaixo:

Responsável	Nº	1ª Medição
Contratada	1	Fatura Discriminativa (conforme modelo Anexo XIV.c do edital)
Contratada + Fiscalização	2	Planilha de Medição (assinada)
Contratada + Fiscalização	3	Cronograma Físico Financeiro da medição (assinada)
Contratada	4	Nota Fiscal com valor compatível a planilha medição
Contratada	5	Declaração não retenção de impostos da NF (se for o caso)
Fiscalização	6	Relatório Fotográfico relativo a medição

Fiscalização	7	Guia de Pagamento no GMS, relativa à medição
Contratada	8	ART de Execução
Fiscalização	9	ART de Fiscalização
Contratada	10	Alvará de Construção ou Declaração com Justificativa da Dispensa
Contratada	11	CNO - Cadastro Nacional de Obras ou Declaração de Dispensa
Contratada	12	GMS em Situação Regular
Contratada	13	Certidão Negativa Municipal
Contratada	14	Certidão Negativa Estadual
Contratada	15	Certidão Negativa de Débitos relativos aos Tributos Federais e à Dívida Ativa da União
Contratada	16	Certidão Negativa FGTS
Contratada	17	Certidão Negativa Débitos Trabalhistas
Contratada	18	Lista de funcionários da obra com atesto do fiscal
Contratada	19	Holerites dos funcionários registrados com assinatura
Fiscalização	20	Contrato assinado + publicação
Fiscalização	21	Ordem de Serviço assinada
Fiscalização	22	Seguro Garantia
Fiscalização	23	Empenhos Contrato
Fiscalização	24	Portaria nomeação fiscal do contrato
Fiscalização	25	Portaria nomeação gestor do contrato
Contratada	26	Declaração de Impossibilidade de Apresentação Imediata de Cópias de GFIP e Informação da Previdência Social (conforme modelo Anexo XIV.b do edital)

1 - Esclarecimentos acerca dos itens dispostos em checklist, para a Primeira Fatura:

- a) Fatura Discriminativa - Fatura Discriminativa, conforme modelo Anexo XIV.c do edital;
  - a.1) quando houver reajuste ao contrato, deverá ser apresentada fatura discriminativa exclusiva com o valor referente à parcela do reajuste.
- b) Nota Fiscal - Nota Fiscal deverá ser apresentada em 02 (duas) vias com preenchimento de todos os campos, emitida em nome do órgão pagador, contendo endereço e CNPJ conforme especificados na licitação, com indicação do valor total, a respectiva parcela, o tipo de serviço, o local, o número de contrato, a respectiva data de assinatura e o número do Cadastro Nacional de Obras - CNO, quando couber. Será admitida a apresentação de Nota Fiscal na forma eletrônica para este caso, em apenas uma via;
  - b.1) Quando houver reajuste ao contrato, deverá ser apresentada nota fiscal exclusiva com o valor referente à parcela do reajuste;
  - b.2) No caso de a CONTRATADA optar pela retenção dos encargos previdenciários, deverá ser especificado no corpo da Nota Fiscal o desmembramento dos materiais e da



mão de obra, com o destaque “Nota Fiscal sujeita à Retenção de Encargos Previdenciários, conforme Instrução Normativa emitida pelo INSS”.

- c) Alvará de Construção, quando exigido pelo município do local da obra/serviço de engenharia ou arquitetura, ou documento de não obrigatoriedade emitido pelo município em que se localiza a obra/serviço;
  - c.1) Admitir-se-á o Protocolo de encaminhamento do Alvará de Construção, desde que devidamente justificado pela CONTRATADA a falta deste;
  - c.2) Havendo a entrega do Protocolo no primeiro pagamento, a entrega do Alvará deverá ocorrer para pagamento da segunda medição, podendo ser prorrogada a sua entrega, devendo neste caso ser justificada pela CONTRATADA através de manifestação formal, e desde que aceita pela CONTRATANTE.
- d) Matrícula da Obra ou Serviço junto ao INSS - a Matrícula CNO da obra deverá ser aberta junto ao INSS após a assinatura deste contrato, independentemente de a obra ser construção, reparos ou melhorias, salvo para obras de reparos de pequeno valor que não ultrapasse o valor de 20 (vinte) vezes o limite máximo de contribuição do INSS e os demais possíveis casos dispensados na forma da lei. Os recolhimentos ao INSS deverão ser obrigatoriamente feitos na Matrícula da Obra, conforme instrução normativa emitida pelo INSS.
- e) Lista completa de todos os funcionários que trabalham na obra: Para cada medição, será exigida da CONTRATADA uma lista completa de todos os funcionários que trabalham na obra, referente ao período específico, a qual deverá ser vista pela fiscalização da CONTRATANTE.
- f) Prova de Pagamento do Pessoal - Folha de Pagamento ou outro comprovante de pagamento, assinado pelos funcionários e devidamente autenticado pelo fiscal ou em outra forma admitida em lei, referente ao período de medição.
- g) Prova de Recolhimento junto ao Instituto Nacional de Seguridade Social (INSS) - Recolhimentos vinculados à Matrícula da Obra, devidamente autenticados pelo fiscal ou em outra forma admitida em lei, e Guia de Recolhimento Social - GPS, referente ao período de medição.
- h) Prova de Recolhimento junto ao Fundo de Garantia por Tempo de Serviço (FGTS) - Recolhimentos vinculados ao CNPJ da CONTRATADA, devidamente autenticado pelo fiscal ou em outra forma admitida em lei, e Guia de Recolhimento do FGTS - GFIP, e Informações a Previdência Social, referente ao período de medição.
- i) Certidão Negativa do FGTS (CRF) - Certidão Negativa de Débitos da CONTRATADA junto ao FGTS, em plena validade.
- j) Certidão Negativa de Tributos Federais, Estaduais e Municipais da CONTRATADA, em plena validade.
- k) Certidão Negativa de Débitos Trabalhistas (CNDT), conforme Lei Federal nº 12.440/11.
- l) Contrato - Cópia deste contrato relativo ao objeto.
- m) Ordem de Serviço - Cópia da Ordem de Serviço assinada.
- n) Caso ainda não possua comprovações de recolhimento de impostos federais dos funcionários (DARF, INSS, Previdência, IR), encaminhar declaração conforme modelo do Anexo XIV.b do edital.

**b - Para as Próximas Faturas:**

Para as próximas faturas a serem encaminhadas, a CONTRATADA deverá utilizar o mesmo checklist adotado na primeira fatura e anexá-lo junto à toda a documentação. Salientamos que visando facilitar os processos subsequentes, é produtivo enviar os documentos previamente renomeados e ordenados, conforme a numeração sugerida abaixo:

Responsável	Nº	Próximas Medições
Contratada	1	Fatura Discriminativa (conforme modelo Anexo XIV.c do edital)
Contratada + Fiscalização	2	Planilha de Medição (assinada)
Contratada + Fiscalização	3	Cronograma Físico Financeiro da medição (assinada)
Contratada	4	Nota Fiscal com valor compatível a planilha medição
Contratada	5	Declaração não retenção de impostos da NF (se for o caso)
Fiscalização	6	Relatório Fotográfico relativo a medição
Fiscalização	7	Guia de Pagamento no GMS, relativa à medição
Contratada	8	ART de Execução
Fiscalização	9	ART de Fiscalização
Contratada	10	Alvará de Construção ou Declaração com Justificativa da Dispensa
Contratada	11	CNO - Cadastro Nacional de Obras ou Declaração de Dispensa
Contratada	12	GMS em Situação Regular
Contratada	13	Certidão Negativa Municipal
Contratada	14	Certidão Negativa Estadual
Contratada	15	Certidão Negativa de Débitos relativos aos Tributos Federais e à Dívida Ativa da União
Contratada	16	Certidão Negativa FGTS
Contratada	17	Certidão Negativa Débitos Trabalhistas
Contratada	18	Lista de funcionários da obra com atesto do fiscal
Contratada	19	Holerites dos funcionários registrados com assinatura
Fiscalização	20	Contrato assinado + publicação
Fiscalização	21	Ordem de Serviço assinada
Fiscalização	22	Seguro Garantia
Fiscalização	23	Empenhos Contrato
Fiscalização	24	Portaria nomeação fiscal do contrato
Fiscalização	25	Portaria nomeação gestor do contrato
Contratada	26	Guia de pagamento GFIP + comprovante de pagamento (mês anterior)



Universidade Estadual do Oeste do Paraná

Campus Marechal Candido Rondon - CNPJ 78.680.337/0003-46

Rua Pernambuco nº 1777 – Bairro Centro - CEP 85.960-000

Marechal Candido Rondon - Paraná - Fone: (45) 3284-7879

[www.unioeste.br](http://www.unioeste.br)



**PARANÁ**  
GOVERNO DO ESTADO



Contratada	27	Guia de pagamento INSS + comprovante de pagamento (mês anterior)
------------	----	--

1 - Esclarecimentos acerca dos itens dispostos em checklist, para as Próximas Faturas:

- a) Fatura Discriminativa - Fatura Discriminativa, conforme modelo Anexo XIV.c do edital;
  - a.1) quando houver reajuste ao contrato, deverá ser apresentada fatura discriminativa exclusiva com o valor referente à parcela do reajuste.
- b) Nota Fiscal - Nota Fiscal deverá ser apresentada em 02 (duas) vias com preenchimento de todos os campos, emitida em nome do órgão pagador, contendo endereço e CNPJ conforme especificados na licitação, com indicação do valor total, a respectiva parcela, o tipo de serviço, o local, o número de contrato, a respectiva data de assinatura e o número do Cadastro Nacional de Obras - CNO, quando couber. Será admitida a apresentação de Nota Fiscal na forma eletrônica para este caso, em apenas uma via;
  - b.1) Quando houver reajuste ao contrato, deverá ser apresentada nota fiscal exclusiva com o valor referente à parcela do reajuste;
  - b.2) No caso de a CONTRATADA optar pela retenção dos encargos previdenciários, deverá ser especificado no corpo da Nota Fiscal o desmembramento dos materiais e da mão de obra, com o destaque “Nota Fiscal sujeita à Retenção de Encargos Previdenciários, conforme Instrução Normativa emitida pelo INSS”.
- c) Alvará de Construção, quando exigido pelo município do local da obra/serviço de engenharia ou arquitetura, ou documento de não obrigatoriedade emitido pelo município em que se localiza a obra/serviço;
  - c.1) Admitir-se-á o Protocolo de encaminhamento do Alvará de Construção, desde que devidamente justificado pela CONTRATADA a falta deste;
  - c.2) Havendo a entrega do Protocolo no primeiro pagamento, a entrega do Alvará deverá ocorrer para pagamento da segunda medição, podendo ser prorrogada a sua entrega, devendo neste caso ser justificada pela CONTRATADA através de manifestação formal, e desde que aceita pela CONTRATANTE.
- d) Matrícula da Obra ou Serviço junto ao INSS - a Matrícula CNO da obra deverá ser aberta junto ao INSS após a assinatura deste contrato, independentemente de a obra ser construção, reparos ou melhorias, salvo para obras de reparos de pequeno valor que não ultrapasse o valor de 20 (vinte) vezes o limite máximo de contribuição do INSS e os demais possíveis casos dispensados na forma da lei. Os recolhimentos ao INSS deverão ser obrigatoriamente feitos na Matrícula da Obra, conforme instrução normativa emitida pelo INSS.
- e) Lista completa de todos os funcionários que trabalham na obra: Para cada medição, será exigida da CONTRATADA uma lista completa de todos os funcionários que trabalham na obra, referente ao período específico, a qual deverá ser vista pela fiscalização da CONTRATANTE.
- f) Prova de Pagamento do Pessoal - Folha de Pagamento ou outro comprovante de pagamento, assinado pelos funcionários e devidamente autenticada pelo fiscal ou em outra forma admitida em lei, referente ao período de medição.
- g) Prova de Recolhimento junto ao Instituto Nacional de Seguridade Social (INSS) - Recolhimentos vinculados à Matrícula da Obra, devidamente autenticados pelo fiscal ou em

outra forma admitida em lei, e Guia de Recolhimento Social - GPS, referente ao período de medição.

- h) Prova de Recolhimento junto ao Fundo de Garantia por Tempo de Serviço (FGTS) - Recolhimentos vinculados ao CNPJ da CONTRATADA, devidamente autenticado pelo fiscal ou em outra forma admitida em lei, e Guia de Recolhimento do FGTS - GFIP, e Informações a Previdência Social, referente ao período de medição.
- i) Certidão Negativa do FGTS (CRF) - Certidão Negativa de Débitos da CONTRATADA junto ao FGTS, em plena validade.
- j) Certidão Negativa de Tributos Federais, Estaduais e Municipais da CONTRATADA, em plena validade.
- k) Certidão Negativa de Débitos Trabalhistas (CNDT), conforme Lei Federal nº 12.440/11.
- l) Contrato - Cópia deste contrato relativo ao objeto.
- m) Ordem de Serviço - Cópia da Ordem de Serviço assinada.

**c - Para a Última Fatura:**

Para a última fatura a ser encaminhada, a CONTRATADA deverá utilizar o mesmo checklist adotado na primeira fatura e anexá-lo junto à toda a documentação. Salientamos que visando facilitar os processos subsequentes, é produtivo enviar os documentos previamente renomeados e ordenados, conforme a numeração sugerida abaixo:

Responsável	Nº	Última Medição
Contratada	1	Fatura Discriminativa (conforme modelo Anexo XIV.c do edital)
Contratada + Fiscalização	2	Planilha de Medição (assinada)
Contratada + Fiscalização	3	Cronograma Físico Financeiro da medição (assinada)
Contratada	4	Nota Fiscal com valor compatível a planilha medição
Contratada	5	Declaração não retenção de impostos da NF (se for o caso)
Fiscalização	6	Relatório Fotográfico relativo a medição
Fiscalização	7	Guia de Pagamento no GMS, relativa à medição
Contratada	8	ART de Execução
Fiscalização	9	ART de Fiscalização
Contratada	10	Alvará de Construção ou Declaração com Justificativa da Dispensa
Contratada	11	CNO - Cadastro Nacional de Obras ou Declaração de Dispensa
Contratada	12	GMS em Situação Regular
Contratada	13	Certidão Negativa Municipal
Contratada	14	Certidão Negativa Estadual
Contratada	15	Certidão Negativa de Débitos relativos aos Tributos Federais e à Dívida Ativa da União
Contratada	16	Certidão Negativa FGTS
Contratada	17	Certidão Negativa Débitos Trabalhistas
Contratada	18	Lista de funcionários da obra com atesto do fiscal



Contratada	19	Holerites dos funcionários registrados com assinatura
Fiscalização	20	Contrato assinado + publicação
Fiscalização	21	Ordem de Serviço assinada
Fiscalização	22	Seguro Garantia
Fiscalização	23	Empenhos Contrato
Fiscalização	24	Portaria nomeação fiscal do contrato
Fiscalização	25	Portaria nomeação gestor do contrato
Contratada	26	Guia de pagamento GFIP + comprovante de pagamento (mês anterior)
Contratada	27	Guia de pagamento INSS + comprovante de pagamento (mês anterior)
Contratada + Fiscalização	28	Termo de Recebimento Provisório
Contratada	29	Baixa da ART de Execução
Fiscalização	30	Baixa da ART de Fiscalização
Contratada + Fiscalização	31	Habite-se Prefeitura ou Declaração (se for o caso)
Contratada	32	CND Baixa da Matrícula CNO

1 - Esclarecimentos acerca dos itens dispostos em checklist, para a Última Fatura:

- a) Fatura Discriminativa - Fatura Discriminativa, conforme modelo Anexo XIV.c do edital;
  - a.1) quando houver reajuste ao contrato, deverá ser apresentada fatura discriminativa exclusiva com o valor referente à parcela do reajuste.
- b) Nota Fiscal - Nota Fiscal deverá ser apresentada em 02 (duas) vias com preenchimento de todos os campos, emitida em nome do órgão pagador, contendo endereço e CNPJ conforme especificados na licitação, com indicação do valor total, a respectiva parcela, o tipo de serviço, o local, o número de contrato, a respectiva data de assinatura e o número do Cadastro Nacional de Obras - CNO, quando couber. Em caso de envio em formato digital, será exigida apenas uma via (não será aceita via escaneada). Será admitida a apresentação de Nota Fiscal na forma eletrônica para este caso, em apenas uma via;
  - b.1) Quando houver reajuste ao contrato, deverá ser apresentada nota fiscal exclusiva com o valor referente à parcela do reajuste;
  - b.2) No caso de a CONTRATADA optar pela retenção dos encargos previdenciários, deverá ser especificado no corpo da Nota Fiscal o desmembramento dos materiais e da mão de obra, com o destaque “Nota Fiscal sujeita à Retenção de Encargos Previdenciários, conforme Instrução Normativa emitida pelo INSS”.
- c) Alvará de Construção, quando exigido pelo município do local da obra/serviço de engenharia ou arquitetura, ou documento de não obrigatoriedade emitido pelo município em que se localiza a obra/serviço;
  - c.1) Admitir-se-á o Protocolo de encaminhamento do Alvará de Construção, desde que devidamente justificado pela CONTRATADA a falta deste;
  - c.2) Havendo a entrega do Protocolo no primeiro pagamento, a entrega do Alvará deverá ocorrer para pagamento da segunda medição, podendo ser prorrogada a sua entrega, devendo



neste caso ser justificada pela CONTRATADA através de manifestação formal, e desde que aceita pela CONTRATANTE.

- d) Matrícula da Obra ou Serviço junto ao INSS - a Matrícula CNO da obra deverá ser aberta junto ao INSS após a assinatura deste contrato, independentemente de a obra ser construção, reparos ou melhorias, salvo para obras de reparos de pequeno valor que não ultrapasse o valor de 20 (vinte) vezes o limite máximo de contribuição do INSS e os demais possíveis casos dispensados na forma da lei. Os recolhimentos ao INSS deverão ser obrigatoriamente feitos na Matrícula da Obra, conforme instrução normativa emitida pelo INSS.
- e) Lista completa de todos os funcionários que trabalham na obra: Para cada medição, será exigida da CONTRATADA uma lista completa de todos os funcionários que trabalham na obra, referente ao período específico, a qual deverá ser vista pela fiscalização da CONTRATANTE.
- f) Prova de Pagamento do Pessoal - Folha de Pagamento ou outro comprovante de pagamento, assinado pelos funcionários e devidamente autenticado pelo fiscal ou em outra forma admitida em lei, referente ao período de medição.
- g) Prova de Recolhimento junto ao Instituto Nacional de Seguridade Social (INSS) - Recolhimentos vinculados à Matrícula da Obra, devidamente autenticados pelo fiscal ou em outra forma admitida em lei, e Guia de Recolhimento Social - GPS, referente ao período de medição.
- h) Prova de Recolhimento junto ao Fundo de Garantia por Tempo de Serviço (FGTS) - Recolhimentos vinculados ao CNPJ da CONTRATADA, devidamente autenticado pelo fiscal ou em outra forma admitida em lei, e Guia de Recolhimento do FGTS - GFIP, e Informações a Previdência Social, referente ao período de medição.
- i) Certidão Negativa do FGTS (CRF) - Certidão Negativa de Débitos da CONTRATADA junto ao FGTS, em plena validade.
- j) Certidão Negativa de Tributos Federais, Estaduais e Municipais da CONTRATADA, em plena validade.
- k) Certidão Negativa de Débitos Trabalhistas (CNDT), conforme Lei Federal nº 12.440/11.
- l) Contrato - Cópia deste contrato relativo ao objeto.
- m) Ordem de Serviço - Cópia da Ordem de Serviço assinada.
- n) Habite-se - Emitida pelo município, quando necessário com justificativa por meio de manifestação formal da CONTRATADA e aceita pela CONTRATANTE, se não apresentado.
- o) Termo de Recebimento Provisório - Expedido pela fiscalização da CONTRATANTE e devidamente assinado pelos membros da Comissão de Recebimento da Obra; também caberá à CONTRATADA a apresentação de uma cópia completa do Diário de Obra, conforme estabelecido no edital licitatório.
- p) CND de Baixa do Cadastro Nacional de Obras - CNO (Certidão Negativa de Débitos do INSS) - Referente à obra objeto da licitação.
- q) Termo de Garantia do Equipamento - Fornecido, instalado e compatível com os prazos do fabricante, contados a partir do Recebimento Provisório da obra, quando necessário.
- r) “As Built” - “como construído” - quando houver necessidade, na forma do item 26.3.7,

da licitação.

#### **Parágrafo Nono**

Somente se comprovada a impossibilidade técnica, administrativa ou legal de obtenção e apresentação dos documentos relacionados nos parágrafos anteriores, justificada por escrito pela CONTRATADA, motivará exceção, ainda assim condicional, aos requisitos de pagamento, sendo definida nova data para atendimento, devidamente justificada por escrito pela CONTRATANTE.

#### **Parágrafo Décimo**

A CONTRATANTE deverá observar a seguinte cronologia para o procedimento de pagamentos:

1 - Os procedimentos para pagamentos de faturas pela CONTRATANTE serão efetuados consoante ordem cronológica de protocolização. A CONTRATANTE, após processar a fatura, encaminhará a mesma ao órgão titular do crédito orçamentário;

2 - No caso de divergência entre a planilha de medição e o faturamento ou na constatação de falta de documentação, por ato administrativo motivado da unidade responsável, a CONTRATADA será notificada a proceder a regularização, sob pena do não recebimento da fatura até que seja sanada a irregularidade.

#### **Parágrafo Décimo Primeiro**

A comprovada infringência de disposições da licitação implicará retenção de pagamentos, até final solução, sem prejuízo de outras penalidades cabíveis.

#### **Parágrafo Décimo Segundo**

Nenhum pagamento será efetuado à CONTRATADA que tenha sido multada, antes que esta realize o pagamento da multa respectiva, ou que a multa tenha sido relevada. Reserva-se à CONTRATANTE o direito de descontar das faturas ou da garantia, quaisquer débitos da CONTRATADA.

#### **Parágrafo Décimo Terceiro**

Não serão aceitos documentos e/ou notas fiscais de quaisquer outras despesas que não as constantes do objeto deste contrato.

a - Em relação aos materiais da licitação, caberá ainda à(s) CONTRATADA(S), na emissão da(s) nota(s) fiscal(is), observar que a partir de 01/12/2010, conforme Protocolo ICMS nº 42/2009 e NPF nº 095/2009, é obrigatória a emissão de Nota Fiscal Eletrônica (NF-e), em substituição aos modelos 1 e 1A.

b - Já com relação aos serviços da licitação, também caberá à(s) CONTRATADA(S), na emissão da(s) nota(s) fiscal(is), caso exigido pela fiscalização do domicílio da(s) CONTRATADA(S), observar a obrigatoriedade de emissão de Nota Fiscal de Serviços Eletrônica (NFS-e).

c - Na emissão das notas fiscais, a CONTRATADA deverá observar o Decreto Estadual nº 6.080, de 28 de setembro de 2012 - “Isenção de ICMS”. (o referido ato normativo tem sua origem no Convênio CONFAZ 26/03, do qual o Estado do Paraná é signatário e estabelece tratamento diferenciado para as operações realizadas pela administração pública com empresas paranaenses), além do Decreto Estadual nº 3.503, de 14 de dezembro de 2011, e suas alterações.

**d - O pagamento fica condicionado a correta emissão da NFe, inclusive quanto ao correto destaque do valor de IR a ser retido, observadas as regras das IN RFB nº 1.234/2012 e 2.145/2023, em todos os documentos fiscais emitidos para a Universidade Estadual do Oeste do Paraná - UNIOESTE, a partir de 1º de setembro de 2023, em caso de a empresa não ser optante pelo SIMPLES Nacional/MEI.**

**Parágrafo Décimo Quarto**

É obrigação da CONTRATADA manter, durante toda a execução deste contrato, em compatibilidade com as obrigações por esta assumidas, a regularidade fiscal, nos termos da legislação vigente.

**Parágrafo Décimo Quinto**

No corpo da nota fiscal deverão ser discriminados os impostos IR, INSS e ISSQN, a serem retidos na fonte, percentuais e valores.

**Parágrafo Décimo Sexto**

Se a CONTRATADA está dispensada das retenções, esta deverá discriminar no corpo das notas fiscais a lei e o artigo a que se refere a isenção, e emitir declaração; caso contrário, os valores dos impostos serão retidos.

**CLÁUSULA QUINTA - RECURSO FINANCEIRO**

Os pagamentos decorrentes da execução do objeto do presente contrato, serão efetuados à conta dos recursos da dotação orçamentária nº xxxxxxxxxxxxxxxxxxxx, Rubrica xxxxxxxx, no valor de R\$ **146.651,33** (xx), Fonte xxx/xxx.

a - Havendo erros nos documentos fiscais, ou outra circunstância que desaprove a liquidação das despesas, os mesmos ficarão pendentes e os pagamentos sustados, até que a CONTRATADA providencie as medidas saneadoras necessárias, não ocorrendo, neste caso, quaisquer ônus para a CONTRATANTE.

**CLÁUSULA SEXTA - DA ORDEM DE EXECUÇÃO DE SERVIÇOS, PRAZOS E DEMAIS CONDIÇÕES DO CONTRATO**

Adjudicado e homologado o objeto da licitação, e estando cumpridas as exigências por parte da CONTRATADA, a CONTRATANTE, considerando os recursos financeiros e orçamentários disponibilizados no presente exercício, convocará a CONTRATADA para assinar o presente termo contratual, relativo ao objeto licitado, em até 03 (três) dias úteis, sob pena de decair o direito à contratação, sem prejuízo das sanções previstas na legislação vigente.

a - O(s) contrato(s) deverá(ão) ser assinado(s) pelo representante legal da CONTRATADA ou seu preposto habilitado, cabendo à CONTRATADA, informar de maneira formal à CONTRATANTE, logo após o término do certame licitatório, o nome do representante legal ou preposto habilitado, com o RG ou CPF, além de endereço e telefone para contato.

b - O(s) prazo(s) máximo(s) para a execução do(s) contrato(s) e para a entrega do objeto da licitação é de **90 (noventa) dias corridos**, sendo que este prazo será contado a partir da expedição da

respectiva Ordem de Execução de Serviços.

#### **Parágrafo Primeiro**

O prazo máximo para o início da fase de execução do objeto contratado é de 05 (cinco) dias corridos, e será contado a partir da expedição da Ordem de Execução de Serviços.

#### **Parágrafo Segundo**

Executado(s) o(s) contrato(s), o seu objeto será recebido nos termos da legislação vigente.

#### **Parágrafo Terceiro**

O objeto contratual será recebido definitivamente nos termos da legislação vigente, após o decurso do prazo de observação que será de 60 (sessenta) dias, contados a partir do recebimento provisório.

#### **Parágrafo Quarto**

Os prazos estabelecidos nos parágrafos primeiro e segundo acima poderão ser prorrogados nos termos da legislação vigente.

#### **Parágrafo Quinto**

A Ordem de Execução de Serviços deverá ser assinada pela CONTRATADA no prazo máximo de 03 (três) dias úteis, após a convocação da CONTRATANTE, podendo este prazo ser prorrogado por igual período, mediante justificativa idônea e aceita pela CONTRATANTE.

#### **Parágrafo Sexto**

Os serviços licitados serão liberados para execução somente após a assinatura da respectiva Ordem de Execução de Serviços, subordinando-se às condições estabelecidas neste contrato a ser firmado entre as partes, devendo o referido documento ser assinado pelo representante legal da CONTRATADA.

#### **Parágrafo Sétimo**

**Com referência ao presente objeto contratado, fica obrigada a CONTRATADA, à conceder livre acesso aos seus documentos e registros contábeis, para os servidores dos órgãos e entidades públicas concedentes e dos órgãos de controle interno e externo.**

#### **Parágrafo Oitavo**

Quanto à fiscalização do(s) Contrato(s) do certame realizado, esta caberá ao Engenheiro Civil, Sr. Matheus Schmidt, da Universidade Estadual do Oeste do Paraná - UNIOESTE, o qual acompanhará a execução das presentes obrigações contratuais.

a) Já quanto à gestão do(s) Contrato(s) do certame realizado, esta caberá ao Sr. Roberto Sicbneihler, conforme Portaria nº 3201/2020 - GRE.

**b) Ainda quando da execução dos serviços, a(s) Nota(s) Fiscal(is) da(s) CONTRATADA(S), deverá(ão) estar com o CNPJ e Razão Social rigorosamente iguais aos apresentados nos documentos de Habilitação.**

**c) Não será aceito, sob nenhuma hipótese, mudança de CNPJ nas notas fiscais entregues referentes ao objeto, sob pena de aplicação de sanções à CONTRATADA.**



### **Parágrafo Nono**

Caso a CONTRATADA esteja em débito ou apresente alguma irregularidade cadastral junto à Secretaria de Fazenda do Estado do Paraná, os empenhos não poderão ser efetuados, e de consequência o(s) contrato(s) não terá(ão) validade nem eficácia.

### **Parágrafo Décimo**

A restrição prevista no parágrafo anterior estende-se a empresas sediadas em outros Estados da Federação, que possuam filial no Estado do Paraná, em situação irregular com a Secretaria de Fazenda do Estado do Paraná.

### **Parágrafo Décimo Primeiro**

Para possibilitar a efetivação dos empenhos, a CONTRATADA será comunicada pela CONTRATANTE, para que no prazo máximo de 05 (cinco) dias úteis, proceda a regularização de suas pendências junto à Receita Estadual do Paraná.

### **Parágrafo Décimo Segundo**

Decorrido o prazo de 05 (cinco) dias úteis, e verificado pela CONTRATANTE a continuidade da pendência, a CONTRATADA decairá do direito à contratação com a Universidade.

### **Parágrafo Décimo Terceiro**

A CONTRATANTE poderá, quando a CONTRATADA não assinar o(s) contrato(s) no(s) prazo(s) e condições estabelecidas no edital licitatório, ou não regularizar suas pendências conforme previsto no edital licitatório, convocar os proponentes remanescentes, na ordem de classificação, para fazê-lo em igual prazo e nas mesmas condições propostas pelo primeiro classificado, inclusive quanto aos preços atualizados, de conformidade com o edital, ou revogar a licitação, independentemente das cominações previstas na Lei Federal nº 14.133/21, e/ou no Decreto Estadual nº 10.086/22.

### **Parágrafo Décimo Quarto**

A CONTRATADA deverá comprovar o vínculo jurídico de toda a equipe técnica por meio da apresentação de documentos (ou fotocópias autenticadas na forma da lei), conforme Anexo V do edital licitatório.

a - Os profissionais indicados pela CONTRATADA deverão participar dos serviços objeto deste contrato, de acordo com o disposto no § 6º, do artigo 67, da Lei Federal nº 14.133/21, e atos normativos dos respectivos conselhos profissionais.

### **Parágrafo Décimo Quinto**

O(s) gestor(es) registrará(ão) todas as ocorrências relacionadas com o cumprimento das obrigações estabelecidas no presente contrato, determinando o que for necessário para adequação das irregularidades apuradas.

### **Parágrafo Décimo Sexto**

Ao término do presente contrato, o registro das ocorrências deverá ser juntado ao processo, facultando-se à CONTRATADA a obtenção de cópias dos registros e informações das ocorrências.





Universidade Estadual do Oeste do Paraná

Campus Marechal Candido Rondon - CNPJ 78.680.337/0003-46

Rua Pernambuco nº 1777 – Bairro Centro - CEP 85.960-000

Marechal Candido Rondon - Paraná - Fone: (45) 3284-7879

[www.unioeste.br](http://www.unioeste.br)



**PARANÁ**  
GOVERNO DO ESTADO



### **Parágrafo Décimo Sétimo**

As decisões ou providências que ultrapassarem a(s) competência(s) do(s) gestor(es), devem ser solicitadas a seus superiores em tempo hábil para a adoção das medidas convenientes.

### **Parágrafo Décimo Oitavo**

Os fatos que possam determinar prorrogação(ões) do(s) prazo(s), reajustamento(s) do(s) valor(es) contratual(is) ou justificação(ões) do(s) atraso(s), só podem ser considerados se estiverem motivados e devidamente anotados no registro próprio.

### **Parágrafo Décimo Nono**

A CONTRATADA é obrigada ainda a:

- a) reparar, corrigir, remover, reconstruir ou substituir, às suas expensas, no todo ou em parte, o objeto do(s) contrato(s) em que se verificarem vícios, defeitos ou incorreções resultantes da execução do(s) serviço(s) contratado(s);
- b) responder pelos danos causados à CONTRATANTE ou a terceiros, decorrentes de sua culpa ou dolo na execução do(s) contrato(s), não excluindo ou reduzindo essa responsabilidade à fiscalização ou o acompanhamento pelos servidores da CONTRATANTE;
- c) manter o Diário de Obra, conforme definido na Cláusula Décima Primeira, Parágrafo Primeiro, Incisos I e II, deste contrato.

### **Parágrafo Vigésimo**

Será permitida a terceirização dos serviços que forem contratados pela CONTRATANTE, por parte da CONTRATADA, conforme expressamente disposto no edital licitatório.

### **Parágrafo Vigésimo Primeiro**

A CONTRATADA deverá prestar garantia para o objeto do edital licitatório, conforme Cláusula Oitava do presente Contrato.

1 - Dentre as obrigações previstas no presente Contrato, a CONTRATADA deverá cumprir e fazer cumprir todas as normas regulamentares sobre Medicina e Segurança do trabalho abaixo:

- a) fornecer aos seus empregados, gratuitamente, e exigir a utilização de Equipamentos de Proteção Individual (EPIs), adequados aos riscos e em perfeito estado de conservação e funcionamento;
- b) fornecer, gratuitamente, aos seus empregados vestimenta de trabalho e garantir sua reposição, quando danificada, bem como local para vestiário dotado de armários individuais, observada a separação dos sexos, se necessário;
- c) disponibilizar áreas de vivências;
- d) garantir aos seus empregados o fornecimento de água potável, em condições higiênicas, sendo proibido o uso de recipientes coletivos, devendo ser fornecida por meio de copos individuais, ou bebedouros de jato inclinado e guarda-protetora, proibindo-se sua instalação em pias e lavatórios, e o uso de copos coletivos. Deve possuir suprimento de água potável e fresca em quantidade superior a 1/4 (um quarto) de litro (250 ml) por hora/homem trabalho;

e) disponibilizar instalações sanitárias com permanente higienização, de sorte que sejam mantidos limpos e desprovidos de quaisquer odores, durante toda a jornada de trabalho;

f) oferecer a seus empregados condições de conforto e higiene que garantam refeições adequadas por ocasião dos intervalos previstos na jornada de trabalho;

g) no caso do trabalhador trazer a própria alimentação, a CONTRATADA deve garantir condições de conservação e higiene adequadas e os meios para o aquecimento em local próximo ao destinado às refeições;

h) fornecer aos seus empregados dispositivos térmicos que atendam ao aquecimento das refeições, em número suficiente para todos os usuários;

i) providenciar, por conta própria, toda a sinalização necessária à execução da obra, no sentido de evitar qualquer tipo de acidente;

j) deverá apresentar à fiscalização da CONTRATANTE e manter disponível nos canteiros de obras os seguintes documentos:

- cópia da página da Carteira de Trabalho (da página com foto, verso e contrato), ou documento equivalente (contrato de trabalho ou contrato de prestação de serviço);
- cópia do Programa de Gerenciamento de Riscos - PGR, quando couber;
- cópia do Programa de Controle Médico e Saúde Ocupacional - PCMSO, quando couber;
- cópia do Programa de Condições e Meio Ambiente de Trabalho na Indústria da Construção - PCMAT, quando couber;
- cópia do Comunicado de Acidentes de Trabalho - CAT, quando houver.

## **2 - Proibições da CONTRATADA:**

I - para a execução da obra, objeto do(s) contrato(s), não será permitida a construção de alojamentos nas dependências da CONTRATANTE.

II - é vedada, a permanência de empregados, no local de trabalho e no alojamento, mesmo que fora da sede da obra, com moléstias infectocontagiosas.

## **3 - Consequências do descumprimento das obrigações por parte da CONTRATADA, e suas proibições:**

I - paralisação imediata da obra, será a medida tomada pela CONTRATANTE, quando julgar que as condições mínimas de segurança e higiene do trabalho não estão sendo observadas pela CONTRATADA, ou caso venha a ser informada, por qualquer meio, da ocorrência de irregularidades, ou ainda que se verifique, “in loco”, o descumprimento das normas de segurança e medicina do trabalho, conforto e higiene no local de trabalho, sendo que este procedimento não servirá como justificativa para eventuais atrasos.

II - rescisão ou cancelamento do(s) contrato(s) em face do(s) descumprimento(s) contratual(is), em caso de confirmação da denúncia ou vistoria e o não atendimento de adequação no prazo de 05 (cinco) dias, exigido pela CONTRATANTE.

## **Parágrafo Vigésimo Segundo**

Não será permitida a subcontratação total do objeto contratado, mas poderá ser admitida a subcontratação parcial para a execução de, no máximo, 40% (quarenta por cento), do valor do contrato.

a - Em qualquer caso de subcontratação de serviços do presente contrato, para que se efetive o disposto no Parágrafo acima, caberá à CONTRATADA observar os seguintes procedimentos:

1. informar, previamente e por escrito à CONTRATANTE, relação dos serviços que pretende subcontratar, além das empresas e profissionais que irão executá-los, com razão social, CNPJ, endereços completos e demais informações dos Responsáveis Técnicos destas, e/ou outras informações, a critério da CONTRATANTE, conforme o caso;
2. além dos documentos acima, também deverão ser apresentados à CONTRATANTE, documentos relativos à habilitação jurídica, regularidades fiscal, social e trabalhista, e qualificações técnica e econômico-financeiras das empresas que serão subcontratadas, na forma exigida da CONTRATADA pelo edital, exceto no que se refere ao Acervo Técnico, que deverá contemplar serviços compatíveis com as subcontratadas;
3. as informações exigidas nos Itens 1 e 2 acima, deverão ser formalmente apresentadas pela CONTRATADA à CONTRATANTE em até 02 (dois) dias úteis a partir da assinatura do presente contrato.

b - é vedada a subcontratação de microempresas e/ou empresas de pequeno porte que tenham participado da licitação.

c - também é vedada a subcontratação de pessoa física ou jurídica, se aquela ou os dirigentes desta mantiverem vínculo de natureza técnica, comercial, econômica, financeira, trabalhista ou civil com dirigente do órgão ou entidade contratante ou com agente público que desempenhe função na licitação ou atue na fiscalização ou na gestão deste contrato, ou se deles forem cônjuges, companheiros ou parentes em linha reta, colateral ou por afinidade, até o terceiro grau.

d - finalmente, também é vedada a subcontratação de microempresas e/ou empresas de pequeno porte que tenham um ou mais sócios em comum com a CONTRATANTE.

e - Caberá exclusivamente à CONTRATANTE decidir quanto às propostas de subcontratações, considerando as características do mercado, a conveniência, oportunidade, possibilidade e viabilidade técnica. Em caso de não aceitação pela CONTRATANTE, caberá à CONTRATADA a apresentação de nova proposta, obedecendo-se novamente a todos os trâmites dispostos acima.

f - Caberá à CONTRATADA exigir de suas subcontratadas, se for o caso, cópia da ART ou RRT, dos serviços a serem realizados, apresentando-a à fiscalização da CONTRATANTE, quando solicitado.

g - Caberá à CONTRATADA o acompanhamento e fiscalização das empresas subcontratadas, em especial, para que as mesmas mantenham vigentes as condições requisitadas no procedimento licitatório, especialmente quanto à habilitação jurídica, regularidades fiscal, social e trabalhista, e qualificações técnica e econômico-financeiras.

h - Caberá a CONTRATADA incluir em todos os contratos que vier a celebrar com as empresas subcontratadas, dispositivo que permita à CONTRATANTE exercer amplo acompanhamento e fiscalização da execução do objeto subcontratado, nos termos estabelecidos neste Contrato.

i - Caberá às empresas subcontratadas, o cumprimento juntamente com a CONTRATADA, de todas as demais atribuições dispostas no edital licitatório.

j - Eventuais infrações dispostas na legislação vigente ocorridas durante a execução do objeto

contratado, e que venham a dar causa a CONTRATADA e/ou as empresas subcontratadas, não serão imputadas à CONTRATANTE, quer por acidentes de trabalho dos empregados da CONTRATADA e/ou das empresas subcontratadas, quer por danos a terceiros, resultantes de ação, omissão ou negligência por parte destas.

k - Caberá à CONTRATADA a responsabilidade por todos os atos praticados pelas subcontratadas, inclusive, quanto ao não atendimento das solicitações da CONTRATANTE, continuando a CONTRATADA a responder direta e exclusivamente pela fiel observância das obrigações contratuais e legais.

l - Quaisquer irregularidades na execução ou decorrentes das subcontratações serão imputadas exclusivamente à CONTRATADA, e poderão sujeitá-la às sanções previstas no edital licitatório.

## **CLÁUSULA SÉTIMA - DIREITOS E RESPONSABILIDADES DAS PARTES**

### **Parágrafo Primeiro**

Constituem direitos da CONTRATANTE receber o objeto desse Contrato nas condições avençadas e da CONTRATADA perceber o valor ajustado na forma e no prazo convencionados.

### **Parágrafo Segundo** - Constituem obrigações da CONTRATANTE:

a) efetuar o pagamento ajustado e dar à CONTRATADA as condições necessárias à regular execução deste Contrato.

b) fiscalizar a execução deste contrato em sua plenitude, como:

1 - exigir da CONTRATADA a apresentação de carteira de trabalho, devidamente registrada (arts. 29 e 41 da CLT), dos empregados que prestarem serviços na obra objeto deste contrato;

2 - exigir da CONTRATADA apresentação dos comprovantes de recolhimento dos encargos trabalhistas e previdenciários dos funcionários que prestarem serviços na obra;

3 - exigir da CONTRATADA a apresentação das certidões negativas de débitos fiscais - Federal, Estadual e Municipal;

4 - exigir da CONTRATADA a apresentação das certidões negativas previdenciárias - INSS e FGTS;

5 - exigir da CONTRATADA o cumprimento fiel das diretrizes das normas regulamentares do Ministério do Trabalho e Emprego, com ênfase nas Normas nº 10, 18 e 35, do MTE.

### **Parágrafo Terceiro** - Constituem obrigações da CONTRATADA:

a) prestar a execução dos serviços na forma ajustada;

b) atender aos encargos trabalhistas, previdenciários, fiscais e comerciais decorrentes da execução do presente Contrato;

c) manter durante toda a execução deste Contrato, em compatibilidade com as obrigações assumidas, todas as condições de habilitação e qualificação exigidas na licitação;

d) apresentar, sempre que solicitado, durante a execução deste Contrato, documentos que comprovem estar cumprindo a legislação em vigor quanto às obrigações assumidas na licitação, em especial, encargos sociais, trabalhistas, previdenciários, tributários, fiscais e comerciais;

e) cumprir e fazer cumprir todas as normas regulamentares sobre Medicina e Segurança do



Trabalho, obrigando seus empregados a trabalhar com os equipamentos individuais necessários;

f) reparar, corrigir, remover, reconstruir ou substituir, às suas expensas, no total ou em parte, o objeto do presente Contrato, em que se verificarem vícios, defeitos ou incorreções resultantes da execução ou de materiais empregados;

g) responsabilizar-se por danos causados diretamente à CONTRATANTE ou a terceiros, decorrentes de sua culpa ou dolo na execução do presente Contrato.

## **CLÁUSULA OITAVA - GARANTIA DA EXECUÇÃO DO CONTRATO**

### **Parágrafo Primeiro**

Executado o objeto do(s) contrato(s), a CONTRATADA responderá pela solidez e segurança da obra durante o prazo de 05 (cinco) anos, em conformidade com o disposto no art. 618 do Código Civil Brasileiro.

### **Parágrafo Segundo**

A CONTRATADA deverá prestar garantia por uma das modalidades previstas no art. 96 da Lei Federal nº 14.133/21: a) em dinheiro; b) seguro-garantia; c) fiança bancária; d) títulos da dívida pública. A garantia a ser prestada pela CONTRATADA será liberada ou restituída pela Universidade Estadual do Oeste do Paraná – UNIOESTE – Francisco Beltrão, após o recebimento realizado pela Fiscalização da CONTRATANTE.

### **Parágrafo Terceiro**

O valor da garantia será de 5% (cinco por cento) do valor deste(s) Contrato(s), incluído, no que couber, o reajustamento de preços.

### **Parágrafo Quarto**

Qualquer que seja a modalidade de garantia, o seu comprovante deverá ser apresentado em até **01 (um) dia útil antes da data limite para assinatura do(s) contrato(s)**, ou na impossibilidade devidamente e previamente justificada para a Universidade Estadual do Oeste do Paraná – UNIOESTE, na data da assinatura do(s) contrato(s). O(s) contrato(s) não será(ão) assinado(s) sem a prestação da garantia.

### **Parágrafo Quinto**

Se a CONTRATADA optar pela garantia prestada em dinheiro, deverá depositar em conta bancária específica, a ser informada pela CONTRATANTE, a importância correspondente a 5% (cinco por cento) do valor deste contrato, a qual será aplicada em Instituição Financeira, conforme Lei Estadual nº 11.685/87.

### **Parágrafo Sexto**

A garantia prestada na modalidade seguro-garantia deverá vir acompanhada, obrigatoriamente, dos seguintes documentos:

- 1 - Certidão de Regularidade Operacional junto à SUSEP - Superintendência de Seguros



Privados, em nome da Seguradora que emitir a apólice;

2 - Apresentação de comprovante de quitação do seguro, se for a vista, ou comprovantes de pagamentos mensais, até o recebimento definitivo dos serviços.

#### **Parágrafo Sétimo**

A garantia prestada em carta fiança emitida por cooperativa de crédito, deverá vir acompanhada da autorização de funcionamento emitida pelo Banco Central do Brasil.

a - A validade do seguro-garantia e fiança bancária será de 180 (cento e oitenta) dias além do prazo de execução dos serviços. Caso ocorra prorrogação deste contrato, a garantia apresentada deverá ser prorrogada.

#### **Parágrafo Oitavo**

A garantia prestada em títulos da dívida pública deverá ser acompanhada, obrigatoriamente, dos seguintes documentos:

1 - Origem/aquisição mediante documento respectivo e lançamento contábil através de registro no balanço patrimonial da CONTRATADA;

2 - Documento, emitido por entidade ou organismo oficial, dotado de fé pública, demonstrando a correção atualizada monetariamente do título;

a - serão aceitos apenas títulos com vencimento passíveis de resgate incontestável sob nenhum aspecto, até a data correspondente ao prazo de validade deste contrato, considerando seus possíveis aditamentos;

b - embora haja presunção de veracidade dos títulos oferecidos pela CONTRATADA, a CONTRATANTE se reserva o direito de averiguar a sua autenticidade. Constatando indícios de fraude, serão tomadas as providências cabíveis;

c - na hipótese da garantia ser apresentada na modalidade de títulos da dívida pública, a qualquer tempo a CONTRATANTE poderá exigir sua substituição no prazo de 05 (cinco) dias úteis da data da intimação, em face da difícil equivalência financeira;

d - a falta de atendimento à convocação para substituição da garantia na forma e prazo especificados acima, sujeitará a CONTRATADA às penalidades do Item 15 do edital licitatório, sem prejuízo da rescisão do(s) contrato(s) por inadimplemento.

#### **Parágrafo Nono**

Caso ocorra a prorrogação do(s) contrato(s), a garantia apresentada deverá ser prorrogada, pois a mesma acompanhará os eventuais ajustes de valor do(s) contrato(s), devendo ser complementada pela CONTRATADA, quando da celebração de termos aditivos ao(s) contrato(s) original(is). Havendo acréscimo no valor contratual, a CONTRATADA deverá proceder o reforço proporcional da garantia, sendo que o não atendimento por parte da CONTRATADA, autoriza a CONTRATANTE a descontar das faturas o valor correspondente.

#### **Parágrafo Décimo**

Na assinatura do(s) contrato(s), será exigido garantia adicional, quando a CONTRATADA estiver enquadrada nas condições explicitadas no parágrafo 5º, do artigo 59, da Lei Federal nº 14.133/21.

#### **Parágrafo Décimo Primeiro**

O não-recolhimento da garantia de fiel execução do(s) contrato(s) no prazo estabelecido no Parágrafo Quarto acima da presente Cláusula, caracterizará o descumprimento total da obrigação assumida e o(s) contrato(s) não será(ão) assinado(s), sendo convocada a empresa classificada em segundo lugar e assim sucessivamente, sendo aplicadas as penalidades cabíveis à empresa inadimplente.

## **CLÁUSULA NONA - ALTERAÇÃO SUBJETIVA**

### **Parágrafo Primeiro**

É admissível a continuidade deste contrato quando houver fusão, cisão ou incorporação da CONTRATADA com outra pessoa jurídica, desde que:

- a - sejam observados pela nova pessoa jurídica todos os requisitos de habilitação exigidos na licitação original;
- b - sejam mantidas as demais cláusulas e condições deste contrato; e
- c - não haja prejuízo à execução do objeto pactuado e haja anuência expressa da CONTRATANTE à continuidade do contrato.

### **Parágrafo Segundo**

A alteração subjetiva a que se refere o parágrafo acima deverá ser formalizada através de Termo Aditivo ao contrato.

## **CLÁUSULA DÉCIMA - DA INEXECUÇÃO, EXTINÇÃO E PENALIDADES**

### **Parágrafo Primeiro**

A inexecução total ou parcial deste contrato enseja a sua extinção, com as consequências previstas no Decreto Estadual nº 10.086/22, neste instrumento contratual e demais legislação vigente.

### **Parágrafo Segundo**

Constituem motivo para extinção deste contrato:

- a) o cumprimento irregular ou não cumprimento de cláusulas, condições, especificações, projetos e prazos;
- b) a lentidão no seu cumprimento, levando a CONTRATANTE a presumir a não conclusão da obra e/ou serviço nos prazos estipulados;
- c) o atraso injustificado no início da obra e/ou serviço sem justa causa, e sem prévia comunicação à CONTRATANTE;
- d) a paralisação da obra e/ou serviço sem justa causa, e sem prévia comunicação à CONTRATANTE;
- e) a subcontratação total ou parcial do seu objeto, a associação da CONTRATADA com outrem, a cessão ou transferência total ou parcial do contrato, fusão, cisão ou incorporação, que afetem a boa execução desse, exceto se autorizada pela CONTRATANTE nos casos permitidos em lei;
- f) o não atendimento das determinações regulares da autoridade designada para acompanhar e fiscalizar a execução, assim como as de seus superiores;
- g) o cometimento reiterado de faltas na execução do ajuste, anotadas no Relatório de Vistoria;
- h) a decretação de concordata, falência ou a instauração de insolvência civil da CONTRATADA;

- i) a alteração social ou a modificação da finalidade ou da estrutura da empresa, que a juízo da CONTRATADA, prejudique a execução deste contrato;
- j) a dissolução da sociedade ou o falecimento da CONTRATADA;
- k) não cumprimento das obrigações relativas à reserva de cargos prevista em lei, bem como em outras normas específicas, para pessoa com deficiência, para reabilitado da Previdência Social ou para aprendiz;
- l) a falta de integralização da garantia nos prazos estipulados;
- m) razões de interesse público de alta relevância e amplo conhecimento, justificadas e determinadas pela CONTRATANTE;
- n) a supressão por parte da CONTRATANTE de obras e/ou serviços, acarretando modificação do valor inicial deste contrato além do limite permitido legalmente;
- o) a suspensão de sua execução, por ordem escrita da CONTRATANTE, por prazo superior a 03 (três) meses, salvo em caso de calamidade pública, grave perturbação da ordem interna ou guerra, ou ainda por repetidas suspensões que totalizem 90 (noventa) dias úteis, independentemente do pagamento obrigatório de indenizações pelas sucessivas e contratualmente imprevistas desmobilizações e mobilizações e outras previstas, assegurado à CONTRATADA, nesses casos, o direito de optar pela suspensão do cumprimento das obrigações assumidas, até que seja normalizada a situação;
- p) o atraso superior a 02 (dois) meses dos pagamentos devidos pela CONTRATANTE decorrentes de obras, serviços ou fornecimentos, ou parcelas destes já recebidos ou executados, salvo em caso de calamidade pública, grave perturbação da ordem interna ou guerra, assegurado à CONTRATADA o direito de optar pela suspensão do cumprimento de suas obrigações até que seja normalizada a situação;
- q) a não liberação por parte da CONTRATANTE, de área, local ou objeto para execução de obra, serviço ou fornecimento nos prazos contratuais, bem como das fontes de materiais naturais especificadas no projeto;
- r) o atraso na obtenção da licença ambiental ou impossibilidade de obtê-la, ou alteração substancial do anteprojeto que dela resultar, ainda que obtida no prazo previsto;
- s) a ocorrência de caso fortuito ou de força maior, regularmente comprovada e impeditiva da execução deste contrato;
- t) o descumprimento da proibição de trabalho noturno, perigoso ou insalubre a menores de 18 (dezoito) anos e de qualquer trabalho a menores de 16 (dezesseis) anos, salvo na condição de aprendiz, a partir de 14 (quatorze) anos;
- u) a superveniência da declaração de inidoneidade para licitar e contratar com a Administração Pública;
- v) o perecimento do objeto contratual, tornando impossível o prosseguimento da execução da avença.

### **Parágrafo Terceiro**

Os casos de extinção contratual serão formalmente motivados nos autos de processo administrativo autônomo, por meio do qual ficará assegurado o contraditório e ampla defesa.

### **Parágrafo Quarto**

A extinção deste contrato poderá ser:

- a) determinada por ato unilateral e escrito da CONTRATANTE, exceto no caso de descumprimento



Universidade Estadual do Oeste do Paraná

Campus Marechal Candido Rondon - CNPJ 78.680.337/0003-46

Rua Pernambuco nº 1777 – Bairro Centro - CEP 85.960-000

Marechal Candido Rondon - Paraná - Fone: (45) 3284-7879

[www.unioeste.br](http://www.unioeste.br)



**PARANÁ**  
GOVERNO DO ESTADO



decorrente de sua própria conduta;

b) consensual, por acordo entre as partes, desde que haja interesse da CONTRATANTE.

#### **Parágrafo Quinto**

A extinção administrativa ou consensual deverá ser precedida de autorização escrita e fundamentada da autoridade competente.

#### **Parágrafo Sexto**

Quando a extinção ocorrer com base no Parágrafo Segundo, alíneas “m à v”, sem que haja culpa da CONTRATADA, será esta ressarcida dos prejuízos regularmente comprovados que houver sofrido, tendo ainda direito à:

- a) devolução da garantia;
- b) pagamentos devidos pela execução deste contrato até a data da extinção;
- c) pagamento do custo da desmobilização, quando couber;
- d) ocorrendo impedimento, paralisação ou sustação deste contrato, o cronograma de execução será prorrogado automaticamente por igual tempo.

#### **Parágrafo Sétimo**

A rescisão unilateral acarretará as seguintes consequências, sem prejuízos das sanções previstas neste instrumento:

- a) assunção imediata do objeto deste contrato, no estado e local em que se encontrar, por ato próprio da CONTRATANTE;
- b) ocupação e utilização do local, instalações, equipamentos, material e pessoal empregados na execução deste contrato, necessários à sua continuidade, a serem devolvidos ou ressarcidos posteriormente, mediante avaliação, nos casos de serviços essenciais conforme previsto na lei;
- c) perda ou execução da garantia contratual, para ressarcimento do Estado e dos valores das multas e indenizações a ele devidos;
- d) retenção dos créditos decorrentes deste contrato, até o limite dos prejuízos causados.

#### **Parágrafo Oitavo**

Na hipótese de ocupação provisória, o ato deverá ser precedido de autorização expressa da autoridade competente da CONTRATANTE.

#### **Parágrafo Nono**

A recusa injustificada do adjudicatário em assinar este contrato, aceitar ou retirar o instrumento equivalente dentro do prazo estabelecido pela CONTRATANTE, caracteriza o descumprimento total da obrigação assumida, sujeitando-o à penalidade definida no Parágrafo Décimo Primeiro, alínea “d”, além das demais penalidades previstas neste Contrato.

#### **Parágrafo Décimo**

O atraso injustificado na execução deste contrato sujeitará a CONTRATADA à multa de mora, na forma prevista neste contrato, sem prejuízo do previsto no Parágrafo Segundo, alínea “b”.

- a) a multa moratória não impede que a CONTRATANTE rescinda unilateralmente este contrato e aplique as outras penalidades previstas neste instrumento;

b) a multa será descontada dos pagamentos ou da garantia do respectivo contrato, ou ainda, quando for o caso, cobrada judicialmente.

### **Parágrafo Décimo Primeiro**

Pela inexecução total ou parcial, bem como pelo atraso injustificado na execução deste contrato, a CONTRATANTE poderá aplicar as seguintes sanções, conforme abaixo:

a) advertência por escrito, em caso de descumprimento de quaisquer obrigações previstas no edital, seus anexos e neste contrato, que não configurem hipóteses de aplicação de sanções mais graves;

b) multa de 0,3% (três décimos por cento) por dia sobre o valor adjudicado em caso de atraso na execução dos serviços, limitada a incidência a 30% (trinta por cento). Após o trigésimo dia e a critério da CONTRATANTE, no caso de execução com atraso, poderá ocorrer a não-aceitação do objeto, de forma a configurar nessa hipótese, inexecução total da obrigação assumida, sem prejuízo da rescisão unilateral da avença; a partir do 31º (trigésimo primeiro) dia, será cabível a multa compensatória;

c) multa de 10% (dez por cento) até 30% (trinta por cento) sobre o valor adjudicado, em caso de inexecução parcial da obrigação assumida que cause grave dano à CONTRATANTE, ao funcionamento dos serviços públicos ou ao interesse coletivo;

d) multa de 30% (trinta por cento) sobre o valor total deste contrato, nos casos de inexecução total do objeto;

e) multa de 0,5% (cinco décimos por cento) a 5% (cinco por cento) por dia, sobre o valor mensal deste contrato, conforme detalhamento constante das **Tabelas 1 e 2**.

e.1) para efeito de aplicação de multas, às infrações são atribuídos graus, conforme abaixo:

**TABELA 1**

<b>Grau</b>	<b>Correspondência</b>
1	0,5% ao dia sobre o valor da respectiva etapa do cronograma físico-financeiro deste contrato
2	1,0% ao dia sobre o valor da respectiva etapa do cronograma físico-financeiro deste contrato
3	1,5% ao dia sobre o valor da respectiva etapa do cronograma físico-financeiro deste contrato
4	2,5% ao dia sobre o valor da respectiva etapa do cronograma físico-financeiro deste contrato
5	5,0% ao dia sobre o valor da respectiva etapa do cronograma físico-financeiro deste contrato

**TABELA 2**

<b>Infração</b>		
<b>Item</b>	<b>Descrição</b>	<b>Grau</b>
1	Permitir situação que crie a possibilidade de causar dano físico, lesão corporal ou	05



	consequências letais, por ocorrência	
2	Suspender ou interromper, salvo por motivo de força maior ou caso fortuito, os serviços contratuais	04
3	Manter trabalhador sem qualificação exigida para executar os serviços contratados ou deixar de substituir trabalhador quando exigido pela fiscalização, por trabalhador	03
4	Recusar-se a executar ou corrigir serviço determinado pela fiscalização, por serviço	02
5	Permitir a execução de serviços sem a utilização de EPI's/EPC's, por trabalhador	01
<b>Para os itens a seguir, deixar de:</b>		
6	Registrar no Diário de Obra todas as ocorrências diárias, bem como especificar detalhadamente os serviços em execução	01
7	Cumprir determinação formal ou instrução complementar do órgão fiscalizador, por ocorrência	02
8	Substituir trabalhador que se conduza de modo inconveniente ou não atenda às necessidades do serviço, por trabalhador e por dia	01
9	Cumprir quaisquer dos itens do Edital e seus Anexos não previstos nesta tabela de multas, após reincidência formalmente notificada pelo órgão fiscalizador, por item e por ocorrência	03
10	Indicar e manter durante a execução deste contrato, os prepostos previstos no edital licitatório e/ou neste contrato	01
11	Providenciar treinamento para seus funcionários conforme previsto na relação de obrigações da CONTRATADA	01
12	Zelar pelas instalações da CONTRATANTE ou de terceiros	03

f) multa de 0,07% (sete centésimos por cento) do valor deste contrato por dia de atraso, na apresentação da garantia (seja para reforço ou por ocasião de prorrogação), observado o máximo de 2% (dois por cento). O atraso superior a 30 (trinta) dias, autorizará a CONTRATANTE a promover a rescisão deste contrato;

g) impedimento de contratar no âmbito da Administração Pública direta e indireta do Estado do Paraná, por prazo não superior a 03 (três) anos, nos casos e na forma previstos na Lei Federal nº 14.133/21 e/ou no Decreto Estadual nº 10.086/22;

h) declaração de inidoneidade para licitar e contratar com o Estado, nos casos e na forma previstos na Lei Federal nº 14.133/21 e/ou no Decreto Estadual nº 10.086/22.

### **Parágrafo Décimo Segundo**

As penalidades de multa decorrentes de fatos diversos serão consideradas independentes entre si.



Universidade Estadual do Oeste do Paraná

Campus Marechal Candido Rondon - CNPJ 78.680.337/0003-46

Rua Pernambuco nº 1777 – Bairro Centro - CEP 85.960-000

Marechal Candido Rondon - Paraná - Fone: (45) 3284-7879

[www.unioeste.br](http://www.unioeste.br)



**PARANÁ**  
GOVERNO DO ESTADO



### **Parágrafo Décimo Terceiro**

As sanções de advertência, impedimento de licitar e contratar, e declaração de inidoneidade para licitar ou contratar, poderão ser aplicadas cumulativamente com a pena de multa.

### **Parágrafo Décimo Quarto**

Se a multa aplicada e as indenizações cabíveis forem superiores ao valor de pagamento eventualmente devido pela CONTRATANTE à CONTRATADA, além da perda desse valor, a diferença será descontada da garantia prestada ou será cobrada judicialmente.

### **Parágrafo Décimo Quinto**

Após o encerramento do processo administrativo, a importância devida correspondente à aplicação de multa deverá ser recolhida junto à CONTRATANTE em até 05 (cinco) dias úteis, contados da notificação à CONTRATADA.

## **CLÁUSULA DÉCIMA PRIMEIRA - FISCALIZAÇÃO E RESPONSABILIDADE TÉCNICA**

### **Parágrafo Primeiro**

A fiscalização do(s) contrato(s) e da obra será efetuada pela Diretoria de Planejamento Físico - DPF, da Universidade Estadual do Oeste do Paraná - UNIOESTE, nos termos do art. 117 da Lei Federal nº 14.133/21, e conforme previsto no(s) contrato(s).

I - Caberá à CONTRATADA providenciar e manter no local dos serviços um **Diário de Obra** (conforme modelo a ser elaborado pela CONTRATADA e previamente aprovado pela fiscalização da CONTRATANTE), onde serão anotadas todas as ocorrências, conclusão de eventos, atividades em execução formais, solicitações e informações diversas que, a critério das partes, devam ser objeto de registro, conforme abaixo:

- a) O Diário de Obra estabelecido acima, deverá ser preenchido obrigatoriamente todos os dias pela CONTRATADA, e este será vistado pelo menos mensalmente pela fiscalização da CONTRATANTE, a qual dará ciência do preenchimento adequado do Diário;
- b) Ao final dos serviços deste contrato, uma cópia integral do Diário de Obra será fornecida à CONTRATANTE.

II - O responsável pela fiscalização da CONTRATANTE anotará no Diário de Obra, fornecido pela CONTRATADA, todas as ocorrências relacionadas com a execução dos serviços, determinando o que for necessário à regularização das faltas ou defeitos observados. O Diário de Obra deverá ser elaborado em 03 (três) vias, sendo que a primeira via será destacada para controle e arquivo da fiscalização; já a segunda via será destacada e arquivada pela CONTRATADA, e finalmente, a terceira via deverá ficar fixa ao próprio Diário.

### **Parágrafo Segundo**

A CONTRATADA deverá manter preposto, aceito pela CONTRATANTE, no local da obra, para representá-la na execução do(s) contrato(s), conforme Declaração do Anexo V, do edital licitatório.

### **Parágrafo Terceiro**

A fiscalização terá poderes para:

- a) aprovar ou desaprovar os serviços executados;
- b) aprovar ou desaprovar o dimensionamento das diversas equipes de trabalho;
- c) aprovar ou desaprovar os equipamentos utilizados para a execução da obra, colocados no local dos serviços, quanto às medidas de segurança necessárias;
- d) exigir o cumprimento de todas as normas regulamentares sobre Medicina e Segurança do Trabalho, especialmente quanto a utilização correta de equipamentos de proteção individual (EPI), além do cumprimento de todas as cláusulas contratuais;
- e) alterar parte do projeto básico e/ou especificações técnicas, sempre que esta medida apresentar-se como comprovadamente necessária à execução da obra, conforme o dispositivo legal;
- f) exigir a retirada de qualquer empregado subordinado à CONTRATADA, que, a critério da fiscalização, comprometam o bom andamento dos serviços ou se recusem ao uso dos equipamentos de segurança e obediência às normas de segurança coletiva ou individual, conforme prescrito em lei especial.

### **Parágrafo Quarto**

Caberá à CONTRATADA, na execução do(s) contrato(s), atender às seguintes condições específicas ambientais, conforme o caso, e considerando o exposto no Decreto Estadual nº 6.252/06, de 22/03/2006:

- a) recuperação ou reutilização, pelo fornecedor, do material de embalagem e dos produtos utilizados;
- b) entrega das mercadorias em recipientes reutilizáveis, sempre que possível;
- c) coleta, reciclagem ou reutilização, pelo fornecedor, dos resíduos produzidos durante ou depois da utilização ou do consumo de um produto;
- d) transporte e entrega de produtos químicos (como produtos de limpeza) concentrados, procedendo-se à diluição no local de utilização;
- e) utilização de produto biodegradável, sendo vedada a entrega ou utilização por parte do fornecedor, de produtos ou equipamentos que contenham ou façam uso de substâncias que destroem a camada de ozônio SDO, arroladas em resolução do CONAMA - Conselho Nacional do Meio Ambiente. Excluem-se do disposto nesta alínea, os produtos e equipamentos considerados de uso essencial, tais como medicamentos e equipamentos de uso médico e hospitalar, além de serviços de manutenção de equipamentos e sistemas de refrigeração;
- f) é vedada a entrega por parte do fornecedor, de alimentos e de ingredientes alimentares que contenham ou sejam produzidos a partir de organismos geneticamente modificados ou de animais alimentados com ração contendo ingrediente transgênico.

### **Parágrafo Quinto**

Caberá ainda à CONTRATADA, a responsabilidade pela qualidade das obras, materiais e serviços executados/fornecidos, inclusive quanto a promoção de readequações, sempre que detectadas

impropriedades que possam comprometer a consecução do objeto contratado.

#### **Parágrafo Sexto**

A CONTRATADA deverá apresentar à CONTRATANTE as Anotações de Responsabilidade Técnica - ART's, ou Registros de Responsabilidade Técnica - RRT's, dos responsáveis técnicos pela execução da obra ou serviços contratados, antes do início do prazo de execução.

#### **Parágrafo Sétimo**

A substituição do responsável técnico somente poderá ocorrer mediante prévia autorização por escrito da CONTRATANTE, devendo o novo responsável técnico atender às exigências editalícias.

### **CLÁUSULA DÉCIMA SEGUNDA - DAS CONDIÇÕES E ALTERAÇÕES DO CONTRATO**

#### **Parágrafo Primeiro**

Este contrato está instruído com os seguintes documentos e da seguinte forma:

a - Em caso de divergência ou duplicidade em relação aos elementos técnicos instrutores, prevalecerá na execução do objeto deste contrato a seguinte ordem de prioridade:

1 - Projetos arquitetônico e complementares, especificações e memoriais descritivos e demais elementos técnicos pertinentes a cada caso;

2 - Planilha de quantidades de serviços;

3 - Nos projetos prevalecerão os elementos de maior detalhamento;

4 - A planilha de quantidades e serviços deverá ser observada pelo licitante, devendo a CONTRATADA tomar por base o(s) projeto(s) constante(s) e os Anexos do instrumento convocatório, desde o momento da efetivação de sua proposta no procedimento licitatório, até a execução do objeto;

5 - Considerar-se-á a CONTRATADA como altamente especializada nos serviços em questão e que, por conseguinte, deverá ter computado no valor global da sua proposta, também as complementações e acessórios por acaso omitidos nos projetos básico e/ou executivo, mas implícitos e necessários ao perfeito e completo funcionamento de todas as instalações, máquinas, equipamentos e aparelhos.

#### **Parágrafo Segundo**

Se a CONTRATADA em qualquer fase da execução deste contrato, considerar necessária a retificação dos elementos técnicos instrutores, deverá requerer suas alterações em tempo hábil à CONTRATANTE, não se justificando o abandono das atividades ajustadas, por inadequações não reclamadas na ocasião oportuna;

a - Nenhuma modificação poderá ser feita nos desenhos e nas especificações dos projetos, sem autorização expressa da CONTRATANTE.

#### **Parágrafo Terceiro**

Possíveis indefinições, omissões, falhas ou incorreções dos projetos fornecidos pela CONTRATANTE não poderão constituir pretexto para a CONTRATADA cobrar serviços extras

e/ou alterar a composição de preços unitários à revelia da CONTRATANTE, devendo para isto requerer as alterações conforme Parágrafo Segundo desta Cláusula e seu subitem.

#### **Parágrafo Quarto**

A formalização deste contrato, presume que a CONTRATADA:

- a - Examinou criteriosamente todos os elementos técnicos instrutores, que os comparou entre si e obteve expressamente da CONTRATANTE as informações necessárias à sua consecução;
- b - Atestou que conhece o local e as condições de realização da obra e/ou serviço, ficando ciente de todos os detalhes do empreendimento, e de que conhece as condições de sua execução.

#### **Parágrafo Quinto**

As placas de obra deverão seguir o modelo estabelecido pela CONTRATANTE, e devem estar perfeitamente visíveis e legíveis ao público.

#### **Parágrafo Sexto**

Este contrato poderá ser alterado pela CONTRATANTE, precedido das devidas justificativas, nos seguintes casos:

I - unilateralmente pela Administração:

- a) quando houver modificação do projeto ou das especificações, para melhor adequação técnica a seus objetivos;
- b) quando for necessária a modificação do valor contratual em decorrência de acréscimo ou diminuição quantitativa de seu objeto, nos limites permitidos pela lei.

II - por acordo entre as partes:

- a) quando conveniente a substituição da garantia de execução;
- b) quando necessária a modificação do regime de execução da obra ou do serviço, bem como do modo de fornecimento, em face de verificação técnica da inaplicabilidade dos termos contratuais originários;
- c) quando necessária a modificação da forma de pagamento por imposição de circunstâncias supervenientes, mantido o valor inicial atualizado e vedada a antecipação do pagamento em relação ao cronograma financeiro fixado sem a correspondente contraprestação de fornecimento de bens ou execução de obra ou serviço;
- d) para restabelecer o equilíbrio econômico-financeiro inicial do contrato em caso de força maior, caso fortuito ou fato do príncipe, ou em decorrência de fatos imprevisíveis ou previsíveis de consequências incalculáveis, que inviabilizem a execução do contrato tal como pactuado, respeitada, em qualquer caso, a repartição objetiva de risco estabelecida no contrato.

1 - Nas alterações de que trata esta cláusula deverá ser observado o disposto nos artigos 124 e seguintes da Lei Federal nº 14.133/21.

2 - Em situações especiais e devidamente justificadas, serão admitidas, por acordo entre as partes, alterações que superem os limites legais previstos no art. 125 da Lei Federal nº 14.133/21, desde que observadas as seguintes situações:



- a) não acarrete para a CONTRATANTE encargos contratuais superiores aos oriundos de uma eventual extinção contratual por razões de interesse público, acrescidos aos custos da elaboração de um novo procedimento licitatório;
- b) não inviabilize a execução contratual, à vista do nível de capacidade técnica e econômico-financeira da CONTRATADA;
- c) decorra de fatos supervenientes que impliquem em dificuldades não previstas ou imprevisíveis por ocasião da contratação inicial;
- d) não ocasione a transfiguração do objeto originalmente contratado em outro de natureza e propósito diversos;
- e) seja necessária à completa execução do objeto original do contrato, à otimização do cronograma de execução e à antecipação dos benefícios sociais e econômicos decorrentes;
- f) demonstre, na motivação do ato que autorizar o aditamento contratual na hipótese deste parágrafo, que as consequências da rescisão contratual, seguida de nova licitação e contratação, importam em sacrifício insuportável ou gravíssimo ao interesse coletivo a ser atendido pela obra ou serviço, inclusive à sua urgência e emergência.

### 3 - O valor do contrato pode ser alterado quando:

- a) visar a restabelecer a relação que as partes pactuaram inicialmente entre os encargos da CONTRATADA e a retribuição da CONTRATANTE para a justa remuneração da obra, serviço ou fornecimento, objetivando a manutenção do equilíbrio econômico-financeiro inicial do contrato, na hipótese de sobrevirem fatos imprevisíveis ou previsíveis, porém, de consequências incalculáveis, retardadoras ou impeditivas da execução do ajustado, ou ainda, em caso de força maior, caso fortuito ou fato do príncipe, configurando álea econômica extraordinária e extracontratual;
- b) ocorrer a criação, extinção ou alteração de quaisquer tributos ou encargos legais, ou a superveniência de disposições legais, após a data da apresentação da proposta, de comprovada repercussão nos preços contratados, que deverão ser revistos para mais ou para menos, conforme o caso.

4 - Concluída a instrução do requerimento de reequilíbrio econômico-financeiro, a CONTRATANTE terá o prazo de 30 (trinta) dias para decidir, admitida a prorrogação motivada por igual período.

### **Parágrafo Sétimo**

A garantia pode ser alterada quando conveniente a substituição a pedido da CONTRATADA e aceita pela CONTRATANTE.

### **Parágrafo Oitavo**

A forma de pagamento poderá ser alterada por imposição de circunstâncias supervenientes, mantido o valor inicial atualizado, vedada a antecipação do pagamento com relação ao cronograma financeiro fixado sem a correspondente contraprestação de fornecimento de bens ou execução de obra ou serviço.

### **Parágrafo Nono**

No caso de supressão de obras, bens ou serviços, se a CONTRATADA já houver adquirido os materiais e posto no local dos trabalhos, estes devem ser ressarcidos pela CONTRATANTE pelos

custos de aquisição regularmente comprovados.

### **Parágrafo Décimo**

Havendo alteração do contrato que aumente ou diminua os encargos da CONTRATADA, deve ser reestabelecida a equação econômico-financeira por meio de aditamento contratual nos casos autorizados pela Lei Federal nº 14.133/21.

1 - Caso os serviços a serem acrescidos ou suprimidos constem na planilha de serviços da obra contratada, prevalecerão os valores propostos pela CONTRATADA, em cada item, conforme proposta final apresentada pela mesma;

2 - Caso os serviços a serem acrescidos não constem na planilha de serviços da obra contratada, mas constem na tabela referencial de custos utilizada para a elaboração do orçamento, os valores dessa tabela prevalecerão, incluído o BDI referencial, levando-se em conta o desconto ofertado na proposta global;

3 - Caso os serviços a serem acrescidos não constem nem na planilha de serviços da obra contratada, nem na tabela referencial de custos utilizada para a elaboração do orçamento, os preços serão fixados por meio de pesquisa de preços no mercado, com no mínimo três cotações, e os preços dos serviços a serem contratados serão a média dos preços pesquisados, multiplicados pelo desconto global ou linear oferecido na proposta da CONTRATADA.

### **Parágrafo Décimo Primeiro**

A revisão do preço original do contrato, quando imposta em decorrência das disposições deste tópico, dependerá da efetiva comprovação do desequilíbrio, das necessárias justificativas, dos pronunciamentos dos setores técnico e jurídico, e da aprovação da autoridade competente.

## **CLÁUSULA DÉCIMA TERCEIRA - DO PRAZO DE EXECUÇÃO E DE VIGÊNCIA**

### **Parágrafo Primeiro**

O prazo de execução deste contrato é de **90 (noventa) dias corridos**, contados a partir da data estabelecida na Ordem de Execução de Serviços para início da realização do objeto, e a vigência do contrato se inicia com a assinatura deste e é de 180 (cento e oitenta) dias contados a partir do término do prazo de execução.

### **Parágrafo Segundo**

O prazo de vigência será automaticamente prorrogado quando seu objeto não for concluído no período firmado neste contrato, respeitadas as disposições contidas no art. 111 da Lei Federal nº 14.133/2021.

1 - Quando a não conclusão do objeto decorrer de culpa da CONTRATADA:

a) a CONTRATADA será constituída em mora, aplicáveis a esta as respectivas sanções administrativas;

b) a CONTRATANTE poderá optar pela extinção do contrato e, nesse caso, adotará as medidas admitidas em lei para a continuidade da execução contratual.

### **Parágrafo Terceiro**

A solicitação de aditivo de prazo de execução, suspensão do contrato, assim como de acréscimos ou supressões de serviços deverá ser realizada no prazo de execução do contrato; e aditivo à vigência contratual deverá ser solicitado durante a vigência do contrato, aplicando-se o art. 111 da Lei Federal nº 14.133/2021 e art. 410 do Decreto Estadual nº 10.086/2022, quando a contratação previr a conclusão de escopo predefinido.

1 - As solicitações de aditivos devem vir acompanhadas de parecer técnico conclusivo emitido pela fiscalização, analisadas pelo gestor do contrato e previamente autorizadas pelo representante legal da CONTRATANTE.

2 - Os acréscimos e supressões de serviços quantificados, a serem formalizados por termo aditivo, deverão ser planilhados com a indicação dos serviços a serem suprimidos e serviços a serem acrescidos, na forma do disposto no edital licitatório, estando sujeitos à aprovação da autoridade competente da CONTRATANTE, após análise do gestor do contrato.

#### **Parágrafo Quarto**

Em caso de acréscimos e reduções de serviços no mesmo contrato, devem ser consideradas as reduções ou acréscimos de quantitativos de forma isolada, ou seja, o conjunto de reduções e o conjunto de acréscimos devem ser sempre calculados sobre o valor original do contrato, aplicando-se a cada um desses conjuntos, individualmente e sem nenhum tipo de compensação entre eles, os limites de alteração estabelecidos no dispositivo legal.

#### **Parágrafo Quinto**

Toda a comunicação entre as partes deverá ser feita por escrito. A notificação tornar-se-á efetiva após o seu recebimento. Todos os assuntos discutidos e decisões tomadas em reuniões da CONTRATANTE com a CONTRATADA serão registradas em atas, que servirão de documento legal dos serviços e permitirão gerenciar as responsabilidades por tarefas específicas. As atas serão lavradas e assinadas pelos participantes.

### **CLÁUSULA DÉCIMA QUARTA - DA QUALIDADE E RENDIMENTO**

#### **Parágrafo Primeiro**

A CONTRATADA deverá apresentar para aprovação da CONTRATANTE, quando requerida, os catálogos, desenhos, diagramas, nomes dos fabricantes e fornecedores, resultados de testes, ensaios, amostras e demais dados informativos sobre os materiais que serão aplicados nas obras e/ou serviços, de modo que haja perfeita identificação quanto à qualidade e procedência.

1 - Os materiais a serem empregados nas obras e nos serviços de engenharia e arquitetura executados deverão obedecer, rigorosamente:

- a) às normas e especificações constantes nos elementos técnicos instrutores referentes à respectiva licitação;
- b) às normas da CONTRATANTE;
- c) às normas da ABNT;
- d) às disposições legais da União, do Estado do Paraná e do Município onde será executado

- o objeto;
- e) aos regulamentos das empresas concessionárias;
  - f) às prescrições e recomendações dos fabricantes;
  - g) às normas internacionais consagradas, na falta das normas da ABNT;
  - h) às normas regulamentadoras do Ministério do Trabalho.

### **Parágrafo Segundo**

A CONTRATADA, para execução das obras e/ou serviços, ficará obrigada a qualquer tempo e às suas expensas, a realizar análises, exames, ensaios, pesquisas ou testes necessários à comprovação da qualidade e procedência dos materiais a serem empregados nas obras e/ou serviços.

### **Parágrafo Terceiro**

Os trabalhos mencionados no parágrafo acima, deverão ser desenvolvidos por laboratórios especializados aprovados pela CONTRATANTE, para efetivo controle de qualidade dos materiais, tornando-se obrigatória a apresentação por parte da CONTRATADA do Certificado de Análise.

### **Parágrafo Quarto**

Ainda que determinado material tenha sido aprovado previamente, se restar demonstrada a inadequação do seu desempenho quando empregado na execução do objeto, a fiscalização da CONTRATANTE poderá recusá-lo, não permitindo a continuidade da execução da obra e/ou serviço com o emprego do mesmo, bem como exigir a retirada daqueles que foram empregados a contar do momento da recusa, sem ônus para a CONTRATANTE.

### **Parágrafo Quinto**

A responsabilidade pelo fornecimento em tempo hábil dos materiais será da CONTRATADA, não podendo esta solicitar prorrogações de prazo, nem justificar retardamento da conclusão dos serviços em decorrência do fornecimento deficiente de materiais.

### **Parágrafo Sexto**

Para a execução eficiente dos serviços, a CONTRATADA somente deverá empregar nas obras e/ou serviços de engenharia e arquitetura, pessoal competente e qualificado.

### **Parágrafo Sétimo**

A aceitação dos equipamentos para a execução da obra e/ou serviços por parte da CONTRATANTE, caso estes se revelem insuficientes e sem condições, não dá à CONTRATADA razões para invocar a sua inadequação no atraso do cumprimento dos prazos e cronogramas de execução.

### **Parágrafo Oitavo**

A limpeza e perfeita organização do canteiro de obras constituem obrigação da CONTRATADA, assim como a limpeza do local após a conclusão dos trabalhos.

### **Parágrafo Nono**

As marcas e produtos referenciados nas plantas, especificações e listas de materiais admitem o equivalente se devidamente comprovado (com ônus para a CONTRATADA), seu desempenho por

meio de testes e ensaios previstos por normas e desde que previamente aceitos pela Fiscalização da CONTRATANTE. Poderão, ainda, ser solicitados pela fiscalização, amostras de produtos, especificações e laudos técnicos.

1 - A equivalência indicada, que deverá ser avaliada antes do fornecimento efetivo, é em relação ao atendimento aos requisitos e critérios mínimos de desempenho especificados e normatizados, coincidência de aspectos visuais (aparência/acabamento), de materiais de fabricação, de funcionalidade e de ergonomia.

### **Parágrafo Décimo**

Considera-se sempre que a CONTRATADA dispõe da totalidade dos conhecimentos técnicos, gerenciais e administrativos e dos meios de produção pela substituição de métodos e meios de produção incompatíveis com o conjunto dos serviços a realizar nas quantidades, prazos e qualidade requeridos.

## **CLÁUSULA DÉCIMA QUINTA - DOS PRAZOS**

### **Parágrafo Primeiro**

Os serviços deverão ser iniciados na data estabelecida na Ordem de Execução de Serviços e será igual ao número de dias estipulados no Cronograma Físico-Financeiro referente à licitação, sob pena da CONTRATADA ser penalizada com base no Item 15 (Sanções Administrativas), do edital licitatório.

1 - Para a assinatura da Ordem de Execução de Serviços, a CONTRATADA deverá apresentar os seguintes documentos:

a) Anotação de Responsabilidade Técnica - ART, do CREA ou o Registro de Responsabilidade Técnica - RRT, do CAU;

b) Alvará de Construção, quando exigido pelo município do local da obra/serviço de engenharia ou arquitetura, ou documento de não obrigatoriedade emitido pelo município em que se localiza a obra e/ou serviço, quando necessário;

c) Matrícula da obra ou serviço junto à Receita Federal - a Matrícula CNO da obra deverá ser aberta junto à Receita Federal após a assinatura do contrato, independentemente da obra ser de construção, reparo ou melhoria, salvo para obras de reparos de pequeno valor e os demais possíveis casos dispensados na forma da lei. Os recolhimentos de tributos deverão ser obrigatoriamente feitos na matrícula da obra, conforme Instrução Normativa emitida pela Receita Federal do Brasil;

d) Apólice de Seguro de Riscos de Engenharia, no caso de construções e ampliações.

**1.1 - Os documentos das alíneas a, b e c, descritos acima, podem ter sua entrega prorrogada até a primeira medição do contrato, mediante justificativa formal da CONTRATADA.**

2 - No caso de paralisação dos serviços por motivos de força maior ou caso fortuito, o prazo de execução do contrato ficará suspenso pelo prazo máximo de 03 (três) meses, sem que se atribua a quaisquer das partes a responsabilidade pelos atrasos correspondentes, devendo a CONTRATADA manter a vigilância, manutenção e segurança da obra. Ao término deste prazo, poderá ser repactuada entre as partes a continuidade da suspensão, desde que subsistentes os motivos que ensejaram a paralisação, a qual será formalizada mediante documento próprio.

3 - Os motivos de força maior ou caso fortuito serão comunicados formalmente pelas partes



e devidamente comprovados no prazo máximo de 48 (quarenta e oito) horas após a ocorrência.

4 - Os motivos de força maior ou caso fortuito serão analisados pela autoridade competente da CONTRATANTE.

5 - Reconhecidos os motivos de força maior ou caso fortuito que deram ensejo à paralisação, ocorrerá a suspensão do contrato, restituindo-se os prazos contratuais após a cessação dos motivos que suspenderam a execução deste.

### **Parágrafo Segundo**

A CONTRATANTE estabelecerá, para a execução dos contratos, prazo máximo, contado em dias corridos, conforme previsão no instrumento convocatório e/ou contratual.

1 - O prazo de execução inicia-se na data estabelecida na Ordem de Execução de Serviços;

2 - Pelo atraso no prazo de execução, ficará a CONTRATADA sujeita às penalidades fixadas descritas no Item 15 (Sanções Administrativas), do edital licitatório, independentemente de aviso extrajudicial ou interpelação judicial;

3 - Se a CONTRATADA deixar de assinar o aceite na Ordem de Execução de Serviços após 15 (quinze) dias, contados da data da convocação para assinatura, dar-se-á início à contagem do prazo de execução;

4 - O prazo para assinar o aceite da Ordem de Execução de Serviços poderá ser prorrogado por até 15 (quinze) dias, mediante justificativa idônea aprovada pela CONTRATANTE;

5 - Se imotivadamente a CONTRATADA não iniciar os serviços em até 30 (trinta) dias da data estabelecida na Ordem de Execução de Serviços pela autoridade competente da CONTRATANTE, o contrato poderá ser rescindido sem prejuízo das penalidades cabíveis.

### **Parágrafo Terceiro**

O prazo de execução do contrato é contado da data estabelecida na Ordem de Execução de Serviços e o de vigência inicia-se com a assinatura do contrato, sendo seu termo final 180 (cento e oitenta) dias após o término do prazo de execução.

### **Parágrafo Quarto**

Os prazos de início de etapas de execução, de conclusão e de entrega admitem prorrogação, mantidas as demais cláusulas do contrato e assegurada a manutenção do equilíbrio econômico-financeiro, desde que ocorra algum dos seguintes motivos, devidamente autuados em processo:

1 - Alteração do projeto ou especificações pela CONTRATANTE;

2 - Superveniência de fato excepcional ou imprevisível, estranho à vontade das partes, que altere fundamentalmente as condições de execução do contrato;

3 - Interrupção da execução do contrato ou diminuição do ritmo de trabalho, por ordem e no interesse da CONTRATANTE;

4 - Alteração das quantidades inicialmente previstas no contrato, nos limites permitidos pela legislação;

5 - Impedimento de execução do contrato, por fato ou ato de terceiro, reconhecido pela CONTRATANTE em documento contemporâneo à sua ocorrência;

6 - Omissão ou atraso de providências a cargo da CONTRATANTE, inclusive quanto aos pagamentos previstos, de que resulte, diretamente, impedimento ou retardamento na execução do contrato.

### **Parágrafo Quinto**

Toda solicitação de prorrogação de prazo de execução deverá ser efetivada no período de execução do contrato, bem como toda solicitação de prorrogação da vigência contratual deverá ser efetivada durante sua vigência, devidamente justificadas e previamente autorizadas pela CONTRATANTE, em ambos os casos.

1 - A mera solicitação de aditivo contratual não suspende o prazo de vigência;  
2 - No caso deste Parágrafo, caso seja indeferido o pedido de aditamento do contrato, o prazo não se considerará suspenso;

3 - No caso de prorrogação do prazo de execução, deverá ser elaborado novo Cronograma Físico-Financeiro pela CONTRATADA com as alterações necessárias, incluindo-se as parcelas faturadas e a faturar, condicionado à análise e aprovação da CONTRATANTE.

## **CLÁUSULA DÉCIMA SEXTA - DA EXECUÇÃO**

### **Parágrafo Primeiro**

A CONTRATADA deverá atender rigorosamente ao disposto no contrato e será responsável pela segurança, eficiência e adequação dos métodos, mão de obra, materiais e equipamentos utilizados na execução das obras e/ou serviços, bem como deverá atender às normas técnicas definidas pela Associação Brasileira de Normas Técnicas (ABNT).

### **Parágrafo Segundo**

A CONTRATADA deverá, às suas expensas, reparar, corrigir, reconstruir, substituir, demolir ou refazer quaisquer partes da obra e/ou serviços que, a juízo da fiscalização, não tenham sido executadas de acordo com o estipulado no contrato.

### **Parágrafo Terceiro**

A CONTRATADA se obriga a:

1 - Assegurar, durante a execução da obra e/ou serviços, proteção e conservação dos serviços executados, de forma que seja mantida sua integridade;

2 - Executar imediatamente os reparos que se fizerem necessários nos serviços de sua responsabilidade, independentemente das penalidades cabíveis;

3 - Permitir e facilitar à fiscalização, a inspeção do local da obra a qualquer dia ou hora, devendo prestar todos os informes e esclarecimentos solicitados por esta, pertencam seus fiscalizadores à CONTRATANTE ou a terceiros por estes credenciados;

4 - Notificar a fiscalização, com 48 (quarenta e oito) horas de antecedência, no mínimo, da concretagem de fundações ou de elementos armados de estrutura, e do início dos testes de operação das instalações elétricas, mecânicas e hidráulicas;

5 - Providenciar a legalização das obras ou serviços junto aos órgãos competentes, por sua conta e responsabilidade, quando necessário;

6 - Colocar, às suas expensas, em local do canteiro de obras, e que propicie fácil visualização, placas indicativas, conforme modelos fornecidos pela CONTRATANTE, com as referências necessárias

à divulgação do empreendimento e cumprimento da legislação;

7 - Proceder, às suas expensas, quando couber, o “*as built*” (como construído), isto é, as anotações e registros nos projetos originais das alterações havidas na execução da obra, conforme NBR 14645-3, para fins de ordenação do cadastro técnico da CONTRATANTE;

8 - Zelar pela integridade dos bens vinculados às atividades de obra e/ou prestação de serviços;

9 - Cumprir as exigências de reserva de cargos prevista em lei, bem como em outras normas específicas para pessoa com deficiência, para reabilitado da Previdência Social e para aprendiz;

10 - Ficar responsável pelos encargos trabalhistas, previdenciários, fiscais e comerciais resultantes do contrato.

#### **Parágrafo Quarto**

A CONTRATADA é responsável pelos danos causados decorrentes de sua culpa ou dolo na execução do contrato.

1 - A CONTRATADA responderá durante 5 (cinco) anos pela solidez e segurança do trabalho, assim em razão dos materiais, nos termos do artigo 618 do Código Civil Brasileiro.

#### **Parágrafo Quinto**

A CONTRATADA é responsável pelos encargos trabalhistas, previdenciários, fiscais e comerciais decorrentes da licitação.

1 - A inadimplência da CONTRATADA quanto a esses encargos não transfere à CONTRATANTE a responsabilidade por seu pagamento, nem poderá onerar o objeto ajustado ou restringir a regularização e uso das edificações, inclusive perante o Registro de Imóveis;

2 - Correrá por conta exclusiva da CONTRATADA a responsabilidade por quaisquer acidentes decorrentes da execução das obras e/ou serviços, uso indevido de patentes registradas e, ainda que resultante de caso fortuito e por qualquer outra causa, a destruição ou danificação da obra em construção até a definitiva aceitação da mesma pela CONTRATANTE, bem como as indenizações que possam vir a ser devidas a terceiros por fatos oriundos dos serviços contratados, ainda que ocorridos na via pública.

3 - O seguro será contratado pelo valor de reposição das obras, aí considerados quaisquer valores que a CONTRATANTE já houver pago à CONTRATADA, a qualquer título, não só as parcelas contratuais, mas também eventuais reajustamentos e serviços extraordinários.

#### **Parágrafo Sexto**

A CONTRATADA poderá subcontratar parte da obra e/ou serviços, no percentual máximo de 40% (quarenta por cento), e nas condições fixadas no Item 14.24 e seus subitens do edital licitatório, mediante consulta e aprovação prévia da CONTRATANTE, sem que tal aprovação implique qualquer aceitação de transferência de responsabilidade.

1 - A CONTRATADA deverá apresentar à CONTRATANTE documentação que comprove a capacidade técnica da subcontratada, que será avaliada e juntada aos autos do processo correspondente. **Toda a documentação constante deste Parágrafo deverá ser apresentada e assinada por meio eletrônico com uso de Certificação Digital ICP-Brasil ou Gov.br**

2 - A subcontratação poderá ser feita quando se identifique que não é usual no mercado a existência de empresas que executem de forma integral o objeto pretendido pela CONTRATANTE,

ou quando for usual no mercado próprio a subcontratação de determinados serviços;

3 - Não poderão ser subcontratadas parcelas do objeto para as quais foi exigida, como requisito de habilitação técnico-operacional, a apresentação de atestados que comprovem execução de serviço com características semelhantes;

4 - As subcontratadas deverão obedecer rigorosamente ao contrato e partes integrantes, subsistindo perante a CONTRATANTE a integral responsabilidade da CONTRATADA, não podendo esta relação jurídico econômica servir de justificativa para eximir-se das medidas de controle da execução.

### **Parágrafo Sétimo**

A CONTRATADA fica obrigada a utilizar produtos ou subprodutos de madeira de origem exótica ou nativa que tenham procedência legal.

1 - Em cada medição, como condição para recebimento das obras e/ou serviços de engenharia e arquitetura executados, deverão ser atendidas pela CONTRATADA as exigências constantes do Decreto Estadual nº 4.889/05, que “estabelece procedimentos de controle ambiental para a utilização de produtos e subprodutos de madeira de origem nativa em obras e serviços de engenharia contratados pelo Estado do Paraná e dá providências correlatas”;

2 - O descumprimento pela CONTRATADA, dos requisitos impostos no item 26.7 e subitem 26.7.1 do edital licitatório, poderá implicar na extinção do contrato, com amparo no art. 137, inciso I, da Lei Federal nº 14.133/21, e art. 180, inciso I, do Decreto Estadual nº 10.086/21, com a aplicação das penalidades previstas nos mesmos diplomas legais e no contrato.

### **Parágrafo Oitavo**

A CONTRATADA deverá apresentar Projeto de Gerenciamento de Resíduos da Construção Civil para execução de atividades e empreendimentos sujeitos ao licenciamento ambiental, conforme a Lei Federal nº 12.305/10, a Resolução do CONAMA nº 307/02, e a legislação do município em que se localiza a atividade ou empreendimento.

1 - Os Projetos de Gerenciamento de Resíduos da Construção Civil para execução de atividades e empreendimentos, serão elaborados e implementados pelas CONTRATADAS para a execução da obra, como por exemplo o Projeto Executivo, o qual deverá ser apresentado para análise pela CONTRATANTE.

2 - Os Projetos de Gerenciamento de Resíduos da Construção Civil deverão contemplar as seguintes etapas:

- a) caracterização: nesta etapa o gerador deverá identificar e quantificar os resíduos;
- b) triagem: deverá ser realizada preferencialmente pelo gerador na origem, ou ser realizada nas áreas de destinação licenciadas para essa finalidade, respeitadas as classes de resíduos estabelecidas no art. 3º, da Resolução nº 307/02, do CONAMA;
- c) acondicionamento: o gerador deve garantir o confinamento dos resíduos após a geração até a etapa de transporte, assegurando em todos os casos em que seja possível, as condições de reutilização e de reciclagem;
- d) transporte: deverá ser realizado em conformidade com as etapas anteriores e de acordo com as normas técnicas vigentes para o transporte de resíduos;



e) destinação: deverá ser prevista de acordo com o estabelecido no Item 1, acima.

3 - Os resíduos da construção civil deverão ser destinados na forma descrita no art. 10, da Resolução nº 307/02, do CONAMA.

### **Parágrafo Nono**

A CONTRATADA se obriga a manter na obra e/ou serviços de engenharia e arquitetura, quando couber, sob os cuidados de seu preposto, o Diário de Obra para anotações e registros pertinentes.

1 - É da competência da CONTRATADA registrar no Diário de Obra todas as ocorrências diárias, bem como especificar detalhadamente os serviços em execução, devendo a Fiscalização, nesse mesmo Diário, confirmar ou retificar o registro;

2 - A abertura do Diário de Obra deverá ser feita junto com a Fiscalização no dia da reunião de partida. Será tolerado um prazo máximo de 48 (quarenta e oito) horas, em casos excepcionais, para o preenchimento do Diário de Obra durante a execução do objeto, e a partir desse prazo poderão ser aplicadas as sanções previstas no edital licitatório.

## **CLÁUSULA DÉCIMA SÉTIMA - DO REAJUSTAMENTO DE PREÇOS**

### **Parágrafo Primeiro**

Os preços contratuais dos serviços e obras poderão ser reajustados, em Reais, de acordo com o inciso LVIII, do art. 6º, da Lei Federal nº 14.133/21, e com os arts. 169 e 170 do Decreto Estadual nº 10.086/22.

### **Parágrafo Segundo**

O reajustamento de preços, quando e se for o caso, será efetuado observada a periodicidade prevista em lei nacional, considerando-se a variação ocorrida desde a data da apresentação da planilha de preços readequada aos lances ofertados na licitação, conforme estabelece o parágrafo único do art. 169, do Decreto Estadual nº 10.086/22, até a data do efetivo adimplemento da obrigação, calculada pelo índice definido no edital licitatório;

1 - Na hipótese em que, antes da data da concessão do reajustamento, já houver ocorrido a revisão do contrato para a manutenção do seu equilíbrio econômico-financeiro, a revisão será considerada à ocasião do reajuste, para evitar acumulação injustificada;

2 - Se em consequência de culpa da CONTRATADA forem ultrapassados os prazos, o reajustamento só será aplicado com índice correspondente ao respectivo período de execução previsto no cronograma físico-financeiro, sem prejuízo da aplicação das penalidades pertinentes;

3 - Se a CONTRATADA antecipar o cronograma de execução, o reajustamento será aplicado com índice correspondente somente pelo período de execução efetiva do objeto contratado, conforme previsto na planilha de medição;

4 - O contrato será reajustado na forma da lei e do edital licitatório, independentemente de solicitação da CONTRATADA, salvo em caso de atraso do cronograma físico-financeiro imputável à CONTRATADA;

5 - A variação do valor contratual para fazer face ao reajuste de preços previsto no edital licitatório, deve ser registrada por simples apostila, dispensando a celebração de termo aditivo.



### **Parágrafo Terceiro**

O cálculo do reajustamento para os preços contratuais iniciais obedecerá a seguinte fórmula:

$$R = K \times V_r$$

$$R = \frac{(I_i - I_o)}{I_o} \times V_r$$

$$K = \frac{(I_i - I_o)}{I_o}$$

R = valor do reajustamento procurado;

K = fator de reajustamento;

V<sub>r</sub> = valor da fatura a ser reajustada;

I<sub>o</sub> = o índice de preços inicial (I<sub>o</sub>), será o índice econômico vigente desde a data da apresentação da planilha de preços readequada aos lances ofertados na licitação, conforme estabelece o parágrafo único, do art. 169 do Decreto Estadual nº 10.086/22;

I<sub>i</sub> = o índice de preços (I<sub>i</sub>), será o índice econômico vigente no mês do vencimento de cada período de 365 (trezentos e sessenta e cinco) dias da data da apresentação da planilha de preços readequada aos lances ofertados na licitação, conforme estabelece o parágrafo único, do art. 169 do Decreto Estadual nº 10.086/22.

1 - Os reajustamentos terão fator constante em cada período de 365 (trezentos e sessenta e cinco) dias. Decorrido esse interregno, proceder-se-á a novo reajustamento de acordo com a metodologia constante no edital licitatório;

2 - A periodicidade do reajustamento poderá ser reduzida por meio de legislação superveniente;

3 - O primeiro reajustamento, quando couber, será concedido após decorrido o período de 365 (trezentos e sessenta e cinco) dias da data da apresentação da planilha de preços readequada aos lances ofertados na licitação, conforme estabelece o parágrafo único, do art. 169 do Decreto Estadual nº 10.086/22, desde que preenchidos os requisitos legais;

4 - Caso o contrato seja assinado após o decurso do período de 365 (trezentos e sessenta e cinco) dias desde a data da apresentação da planilha de preços readequada aos lances ofertados na licitação, conforme estabelece o parágrafo único, do art. 169 do Decreto Estadual nº 10.086/22, o valor contratual deverá ser reajustado até a data do primeiro aniversário da apresentação da planilha de preços readequada aos lances ofertados na licitação;

5 - Para o reajustamento será utilizado o “Índice Nacional de Custo da Construção - Disponibilidade Interna - INCC-DI”, elaborado pela Fundação Getúlio Vargas - FGV.

a) caso o índice estabelecido para reajustamento venha a ser extinto ou de qualquer forma não possa mais ser utilizado, será adotado em substituição o que vier a ser determinado pela legislação então em vigor;

b) na ausência dos índices específicos ou setoriais, previstos na alínea anterior, adotar-se-á o índice geral de preços mais vantajoso para a CONTRATANTE, calculado por instituição oficial que retrate a variação do poder aquisitivo da moeda.

#### **Parágrafo Quarto**

Considerar-se-á até a quarta casa decimal, sem arredondamento, o quociente de reajuste.

#### **Parágrafo Quinto**

Os valores pelos quais serão contratados o objeto do presente contrato não sofrerão reajustes pelo período de 12 (doze) meses, a contar da data da apresentação da planilha de preços readequada aos lances ofertados na licitação, podendo após este período ser revistos com base na variação acumulada do INCC-DI (Índice Nacional de Custo da Construção - Disponibilidade Interna), calculado e divulgado pela FGV (Fundação Getúlio Vargas), ou outro índice comprovadamente utilizado pela maioria das empresas do ramo.

### **CLÁUSULA DÉCIMA OITAVA - RECEBIMENTO DO OBJETO**

#### **Parágrafo Primeiro**

Executado o contrato, o seu objeto será recebido:

1 - Provisoriamente, quando da conclusão da obra ou serviço, pelo fiscal do contrato ou por comissão de no mínimo 03 (três) membros designados pela autoridade administrativa competente, neste caso com a participação do responsável pela fiscalização da obra ou serviço de engenharia, mediante termo circunstanciado, assinado pelas partes em até 15 (quinze) dias da comunicação escrita da CONTRATADA, com duração máxima de 60 (sessenta) dias;

2 - Definitivamente, por comissão designada pela autoridade competente, sem a participação do fiscal do contrato, mediante termo circunstanciado, assinado pelas partes e pelo usuário, após o decurso do prazo de observação ou de vistoria que comprove a adequação do objeto aos termos contratuais.

#### **Parágrafo Segundo**

Os responsáveis pelo recebimento deverão lavrar termo de notificação anterior ao termo de recebimento provisório ou definitivo sempre que as obras ou serviços não apresentarem condições de aceitação. O termo de notificação deverá caracterizar os vícios, defeitos e incorreções constatados e determinar prazo para saneamento.

1 - A CONTRATADA é obrigada a reparar, corrigir, remover, reconstruir ou substituir, às suas expensas, no total ou em parte, o objeto do contrato em que se verificarem vícios, defeitos ou incorreções resultantes da execução ou de materiais empregados;

2 - Decorrido o prazo fixado, os responsáveis procederão nova verificação objetivando o recebimento, que somente será lavrado quando as obras ou serviços apresentarem perfeitas condições.

#### **Parágrafo Terceiro**

Nas obras ou serviços será lavrado termo de recebimento provisório, e decorridos 60 (sessenta) dias do recebimento provisório, será lavrado termo de recebimento definitivo.

#### **Parágrafo Quarto**

O recebimento provisório ou definitivo não exclui a responsabilidade civil da CONTRATADA pela

solidez e segurança da obra, assim pelos materiais, como não a exime da responsabilidade ético-profissional pela perfeita execução do contrato.

#### **Parágrafo Quinto**

Para o recebimento definitivo, a CONTRATADA deverá entregar à CONTRATANTE, conforme o caso, os seguintes documentos:

- a) Relatório de recomendações e instruções de utilização e uso das instalações e equipamentos, acompanhado de eventuais catálogos e tabelas de fabricantes e montadores, quando cabível;
- b) Termos de garantia das instalações e dos equipamentos;
- c) Certidão Negativa de Débito - CND/INSS, da Matrícula da Obra e Certidão Negativa do FGTS, em plena validade;
- d) Comprovantes de verificação de funcionamento emitido pelos responsáveis pelas instalações de equipamentos eletromecânicos, quando cabível;
- e) Habite-se emitido pelo órgão competente do município, quando necessário. Em caso de não obtenção, deverá ser apresentada justificativa emitida pelo órgão competente, atestado pelo gestor do contrato.

#### **Parágrafo Sexto**

Os termos de recebimento definidos neste capítulo constituem atos administrativos anuláveis nas hipóteses de erro ou ignorância, dolo, coação, simulação, fraude, incapacidade dos agentes públicos, impossibilidade jurídica ou ilicitude.

### **CLÁUSULA DÉCIMA NONA - LEGISLAÇÃO APLICÁVEL**

O presente Instrumento Contratual rege-se pelas disposições expressas na Lei Federal nº 14.133/21, Decreto Estadual nº 10.086/22 e demais legislação aplicável, além dos preceitos de direito público, aplicando-se supletivamente, os princípios da teoria geral dos contratos e as disposições de direito privado.

### **CLÁUSULA VIGÉSIMA - CASOS OMISSOS**

Os casos omissos serão resolvidos à luz da Lei Federal nº 14.133/21, Decreto Estadual nº 10.086/22, e dos princípios gerais de direito.

### **CLÁUSULA VIGÉSIMA PRIMEIRA - FORO**

Fica eleito o Foro da Comarca de Marechal Candido Rondon, para dirimir dúvidas ou questões oriundas do presente Contrato, renunciando as partes a qualquer outro que tenham ou venham a ter, por mais privilegiado que seja.

E, por estarem justas e acordadas, as partes assinam o presente instrumento contratual, em 03 (três) vias iguais e rubricadas para todos os fins de direito, na presença das testemunhas abaixo.



Universidade Estadual do Oeste do Paraná

Campus Marechal Candido Rondon - CNPJ 78.680.337/0003-46

Rua Pernambuco nº 1777 – Bairro Centro - CEP 85.960-000

Marechal Candido Rondon - Paraná - Fone: (45) 3284-7879

[www.unioeste.br](http://www.unioeste.br)



Marechal Candido Rondon, de de 2026.

CONTRATANTE

CONTRATADA

Testemunhas:

\_\_\_\_\_

\_\_\_\_\_

**(datado e assinado eletronicamente)**



Universidade Estadual do Oeste do Paraná

Campus Marechal Candido Rondon - CNPJ 78.680.337/0003-46

Rua Pernambuco nº 1777 – Bairro Centro - CEP 85.960-000

Marechal Candido Rondon - Paraná - Fone: (45) 3284-7879

[www.unioeste.br](http://www.unioeste.br)



Processo nº 25.477.989-0

Concorrência Eletrônica nº 73/2026 – UNIOESTE – Francisco Beltrão

ANEXO XIV.a

MINUTA DA ORDEM DE EXECUÇÃO DE SERVIÇOS

Edital:	Concorrência Eletrônica nº 73/2026 GMS
Objeto:	
Prazo Execução:	90 (noventa) dias
Contrato:	/2026
Empresa:	_____, localizada à _____, município _____, estado _____, CEP _____, fone (____) _____, e-mail _____, CNPJ nº _____
Valor Contratual:	R\$ _____ (_____), sendo _____, ____% (____ por cento) referente a materiais, e _____, ____% (____ por cento), referente a mão de obra.
Recurso:	Empenho nº _____, Dotação Orçamentária _____, Projeto Atividade _____, Natureza da Despesa _____, Fonte _____, datado de ____/____/2026.
Fiscal:	Engenheiro/Arquiteto _____ CREA/PR ou CAU/PR nº _____
Gestor:	Nome _____ Portaria _____

Pela presente Ordem de Execução de Serviços, o prazo de execução da obra, de acordo com o disposto em Contrato, deverá ser contado a partir de \_\_\_\_ de \_\_\_\_ de 20\_\_\_\_, ficando a empresa autorizada ao início dos trabalhos.

\_\_\_\_\_  
Autoridade do Órgão/Entidade Licitante

ACEITE DA ORDEM DE EXECUÇÃO DE SERVIÇOS:

Cascavel, \_\_\_\_/\_\_\_\_/\_\_\_\_

\_\_\_\_\_  
Assinatura do titular ou do representante legal da empresa contratada

Nome:

CPF:





Universidade Estadual do Oeste do Paraná

Campus Marechal Candido Rondon - CNPJ 78.680.337/0003-46

Rua Pernambuco nº 1777 – Bairro Centro - CEP 85.960-000

Marechal Candido Rondon - Paraná - Fone: (45) 3284-7879

[www.unioeste.br](http://www.unioeste.br)



**Processo nº 25.477.989-0**

**Concorrência Eletrônica nº 73/2026 GMS– UNIOESTE**

**ANEXO XIV.b**

À Universidade Estadual do Oeste do Paraná - UNIOESTE

**Modelo de Declaração de Impossibilidade de Apresentação Imediata de Cópias da GFIP e  
Informação da Previdência Social**

Prezados,

Eu, [seu nome], representante legal da empresa [nome de sua empresa], inscrita no CNPJ [número do CNPJ], venho por meio desta declarar, sob as penas da lei, a impossibilidade de apresentação imediata das cópias das GFIPs (Guias de Recolhimento do FGTS e Informação da Previdência Social) referentes ao mês imediatamente anterior, conforme estabelecido nos Parágrafos [xx] do contrato em vigor.

Destacamos que, devido à natureza dos procedimentos contábeis e tributários, os documentos em questão só podem ser gerados a partir do primeiro mês de vigência do contrato, sendo os impostos correspondentes lançados e quitados no mês subsequente.

Esclarecemos que estamos adotando todas as medidas necessárias para garantir o cumprimento das obrigações contratuais, incluindo a geração e apresentação das GFIPs no prazo estipulado a partir do próximo período de medição.

Reiteramos nosso compromisso em manter a transparência e conformidade com as normativas contratuais.

Permanecemos à disposição para qualquer esclarecimento adicional que se faça necessário.

Por ser a expressão da verdade, firmamos a presente.

.....de.....de 2026.

\_\_\_\_\_  
Assinatura do titular ou do representante  
legal da empresa proponente

Nome do titular ou representante legal:

Cargo:

CPF:



Universidade Estadual do Oeste do Paraná

Campus Marechal Candido Rondon - CNPJ 78.680.337/0003-46

Rua Pernambuco nº 1777 – Bairro Centro - CEP 85.960-000

Marechal Candido Rondon - Paraná - Fone: (45) 3284-7879

[www.unioeste.br](http://www.unioeste.br)



**Processo nº 25.477.989-0**

**Concorrência Eletrônica nº 73/2026 – UNIOESTE - Reitoria**

**ANEXO XIV.c**

À Universidade Estadual do Oeste do Paraná – UNIOESTE –

**MODELO FATURA DISCRIMINATIVA**

Deve à empresa [nome da empresa], inscrita no CNPJ [xxxxxxxx], com sede à Rua [xxxxxx], nº [xxx], Bairro [xxxxxxxx], na cidade de [xxxxxxxx], a importância de R\$ [xxxxxxxxxx], referente a NF-e nº [xxx], da medição [xx], da [nome da obra], conforme Contrato GMS [nº contrato].

Fonte Pagadora:

Recurso:	Empenho nº: Dotação Orçamentária: Projeto Atividade: Natureza da Despesa: Fonte:  Notas fiscais em favor da UNIOESTE, conforme as seguintes informações: Universidade Estadual do Oeste do Paraná – UNIOESTE / REITORIA CNPJ 78.680.337/0001-84 Endereço: Rua Universitária nº 1619 – Bairro Jardim Universitário Cascavel – Paraná Sempre discriminar na nota o TED nº xxx/2026
----------	---

**Dados para Depósito:**

Banco do Brasil

Agência: xxxxx

Conta corrente: xxxxx

.....de.....de 2026.

Assinatura do titular ou do representante  
legal da empresa proponente

Nome do titular ou representante legal:

Cargo:

CPF:



Universidade Estadual do Oeste do Paraná

Campus Marechal Candido Rondon - CNPJ 78.680.337/0003-46

Rua Pernambuco nº 1777 – Bairro Centro - CEP 85.960-000

Marechal Candido Rondon - Paraná - Fone: (45) 3284-7879

[www.unioeste.br](http://www.unioeste.br)



**PARANÁ**  
GOVERNO DO ESTADO



**Processo nº 25.477.989-0**

**Concorrência Eletrônica nº 73/2026 – UNIOESTE – Francisco Beltrão**

## **ANEXO XV**

### **Resolução COU 163/2023 e seus Anexos (Análise Financeira de Licitantes)**

Para obter a Resolução nº 163/2023 - COU, e seus respectivos Anexos, a empresa licitante poderá acessar o *link* <https://www.unioeste.br/portal/praf/licitacoes/resolucoes> e assim efetuar o respectivo download.

Documento: **EDITALConcorrenCIA732026EProtocolo254779890.pdf**.

Assinatura Avançada realizada por: **Gilberto Caetano da Silva (XXX.102.929-XX)** em 01/06/2026 19:24 Local: UNIOESTE/B11.


Inserido ao protocolo **25.477.989-0** por: **Gilberto Caetano da Silva** em: 01/06/2026 19:24.




Documento assinado nos termos do Art. 38 do Decreto Estadual nº 7304/2021.

A autenticidade deste documento pode ser validada no endereço:  
**<https://www.eprotocolo.pr.gov.br/spiweb/validarDocumento>** com o código:




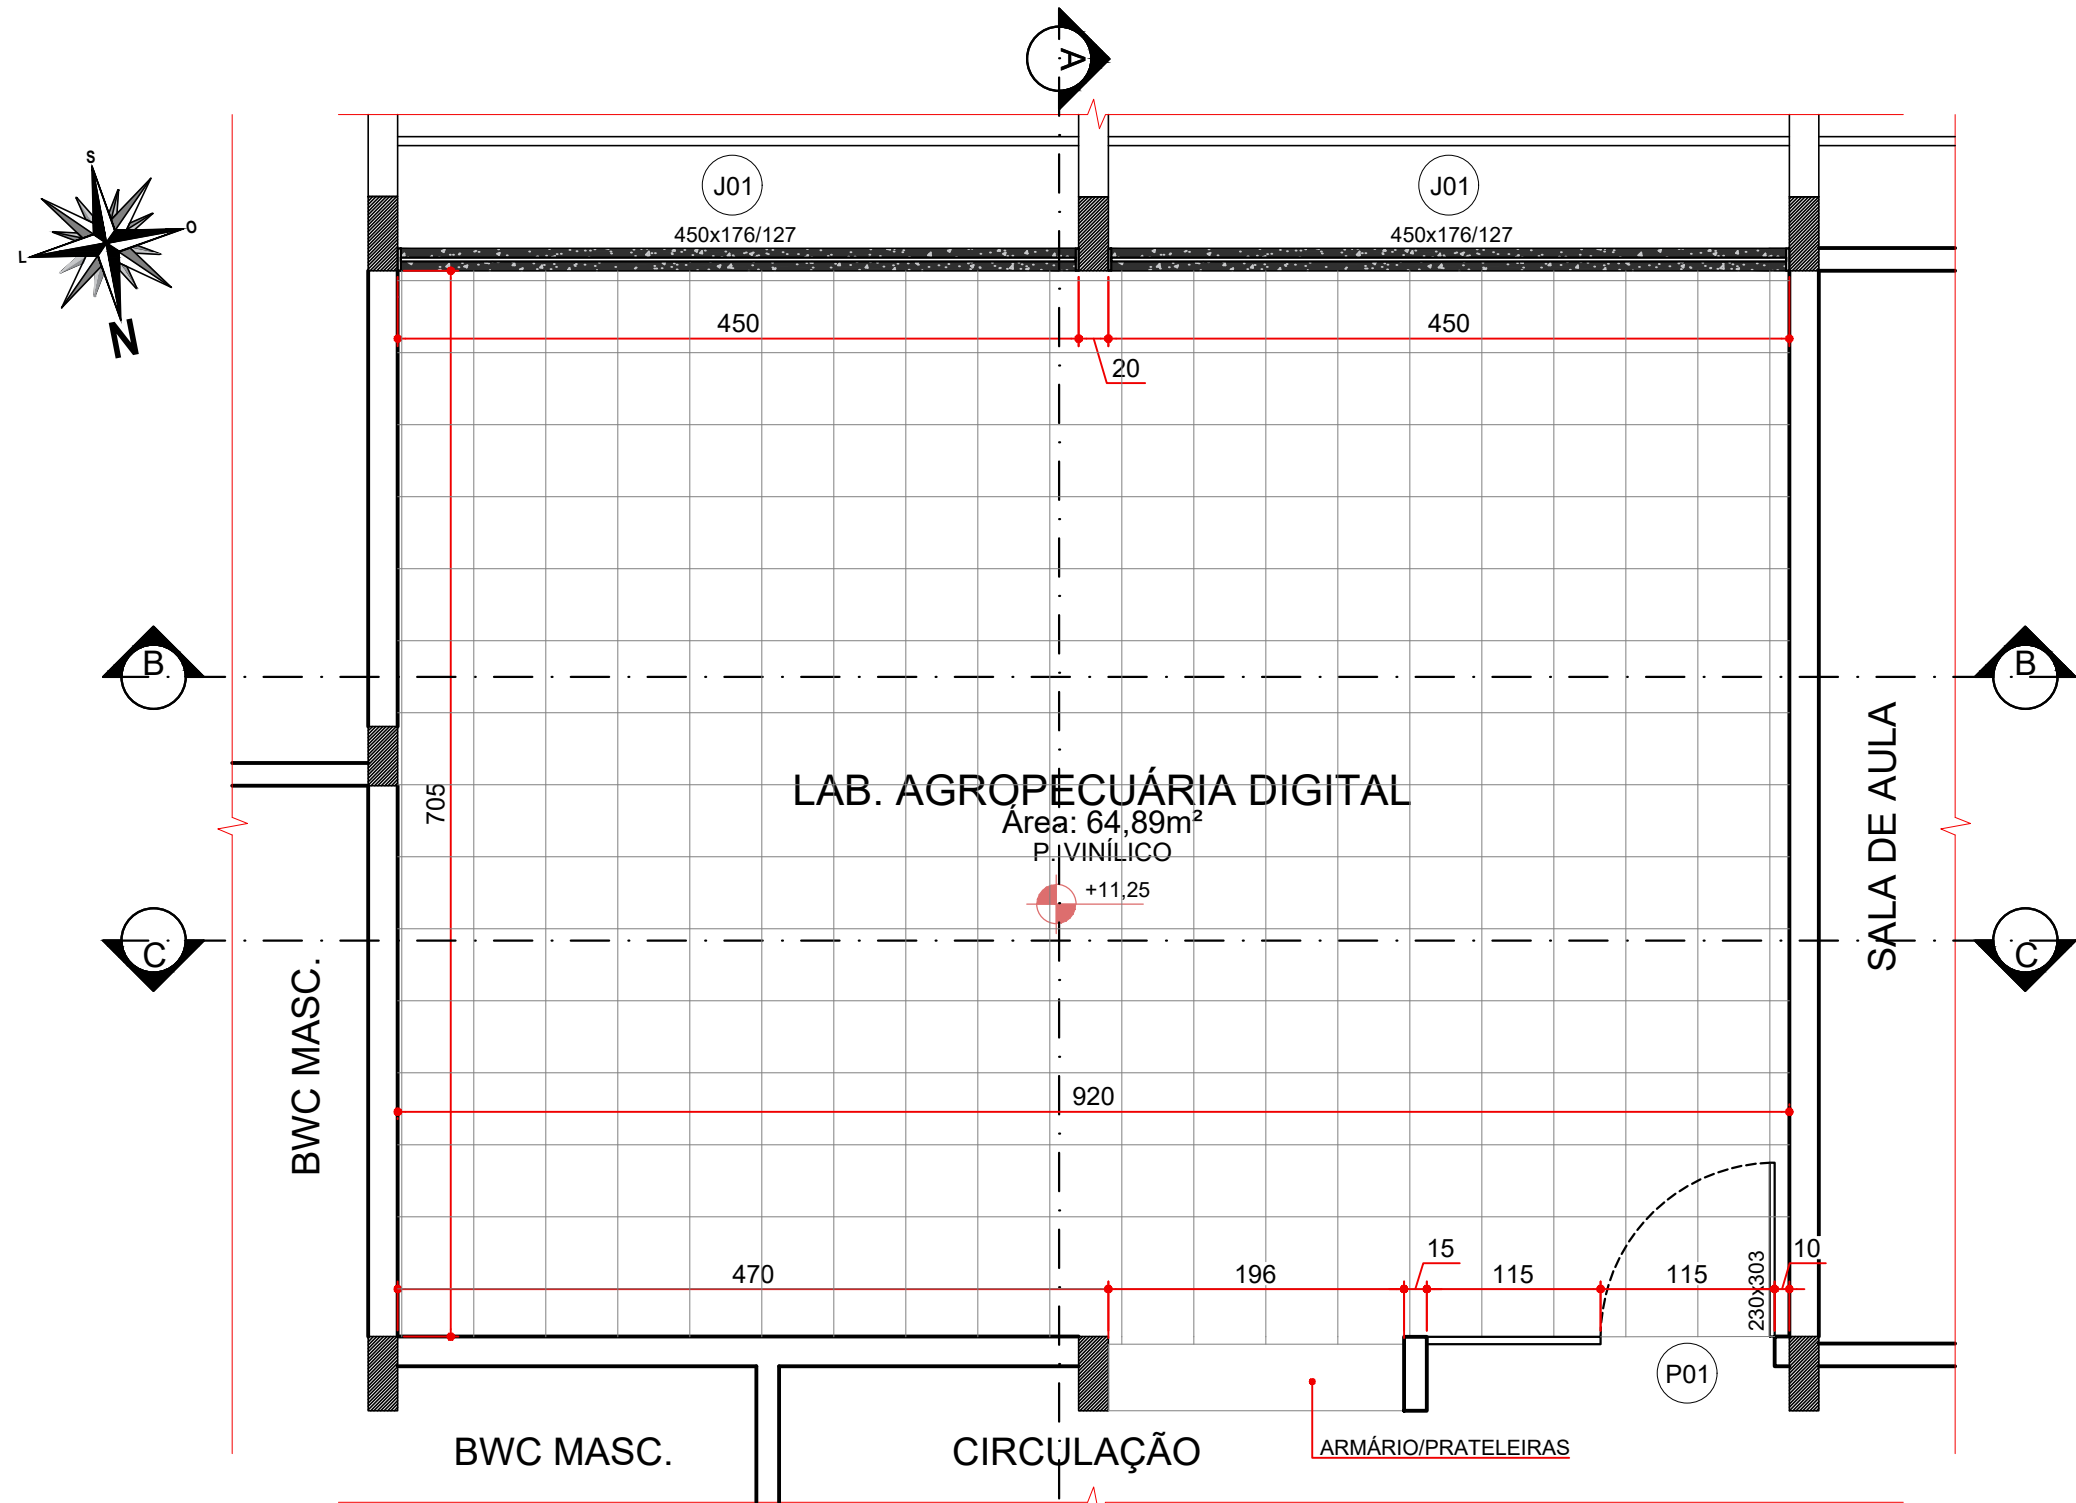


PLANTA BAIXA - EXISTENTE  
ESCALA 1:50

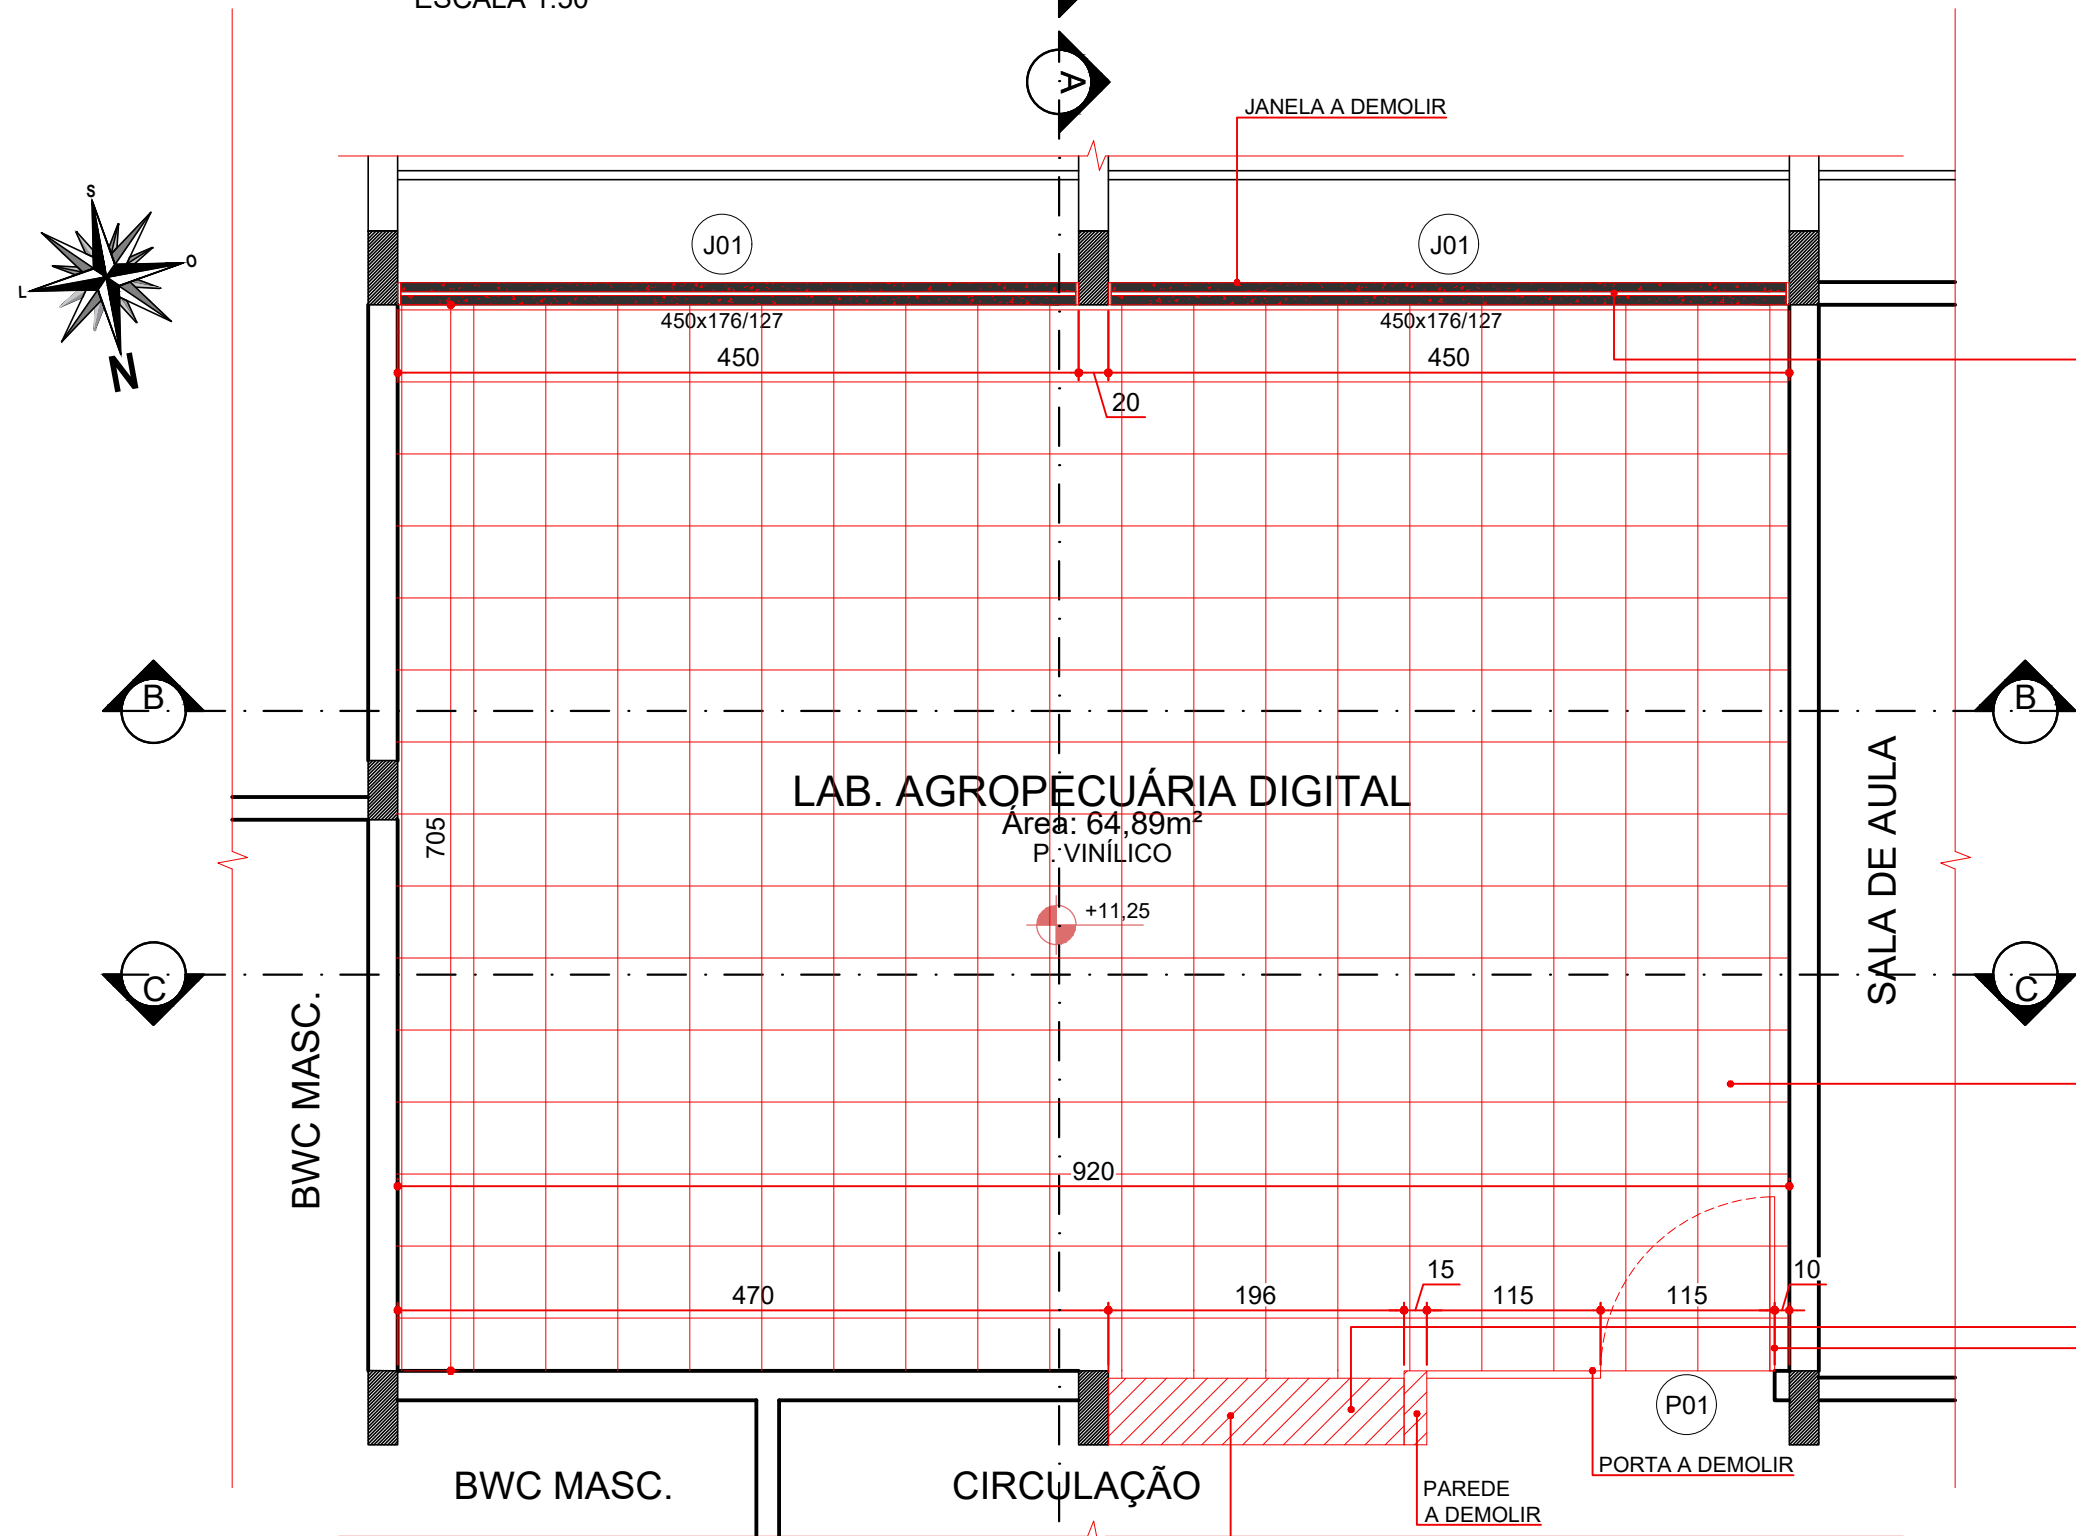


PLANTA BAIXA - A DEMOLIR  
ESCALA 1:50

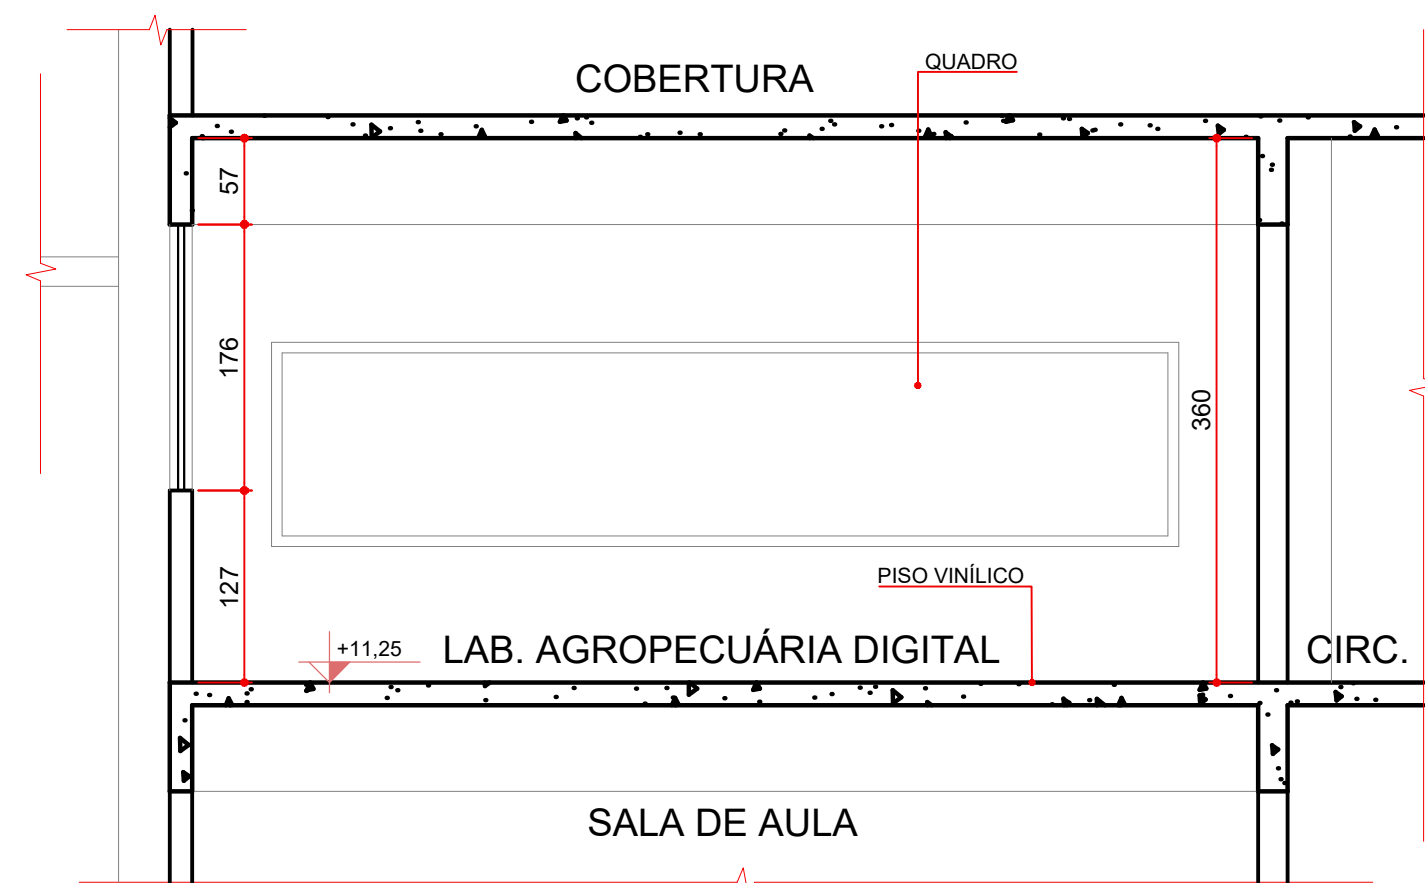

CORTE AA - EXISTENTE  
ESCALA 1:50

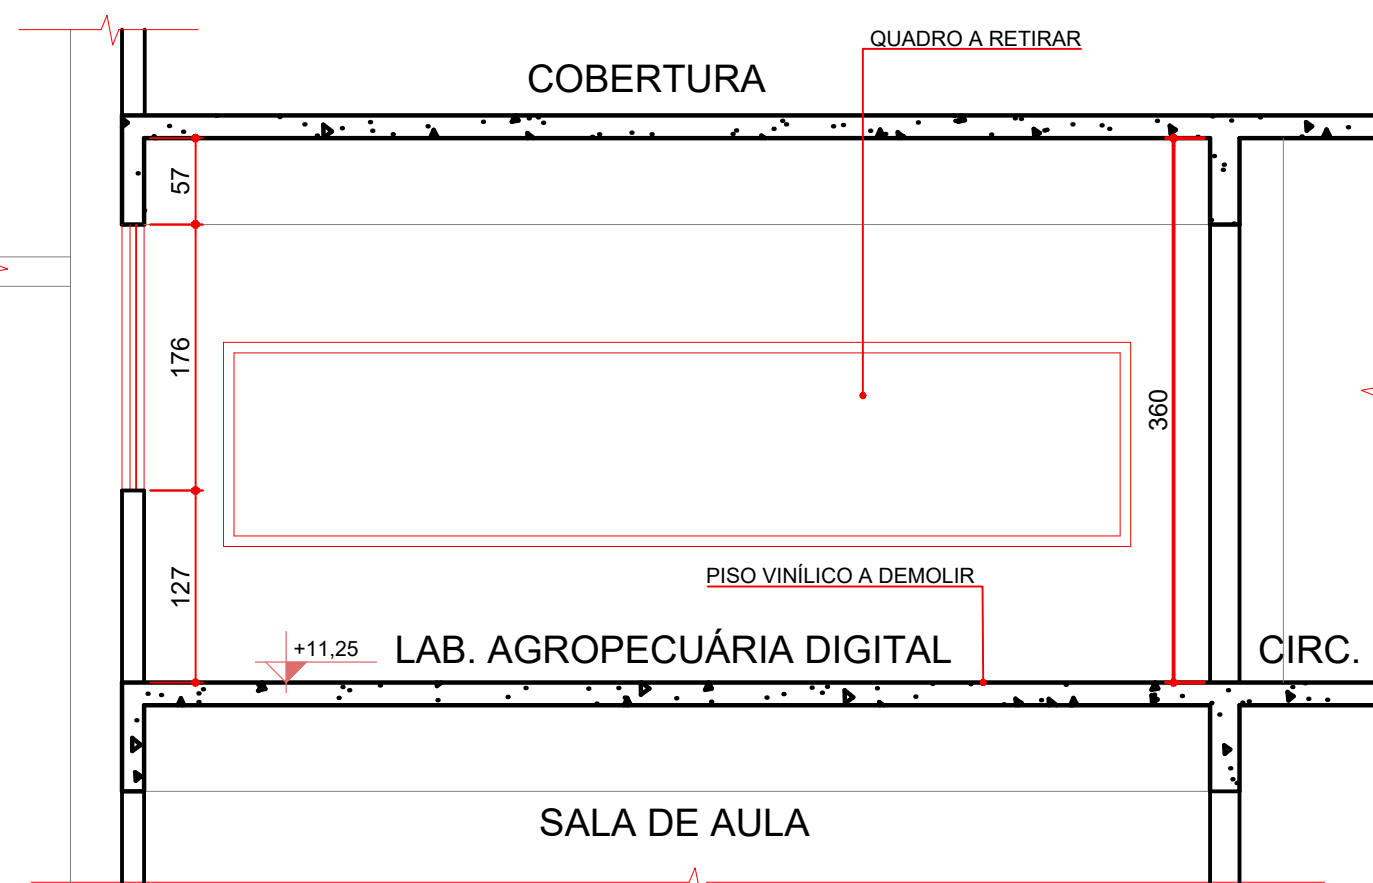

CORTE AA - A DEMOLIR  
ESCALA 1:50

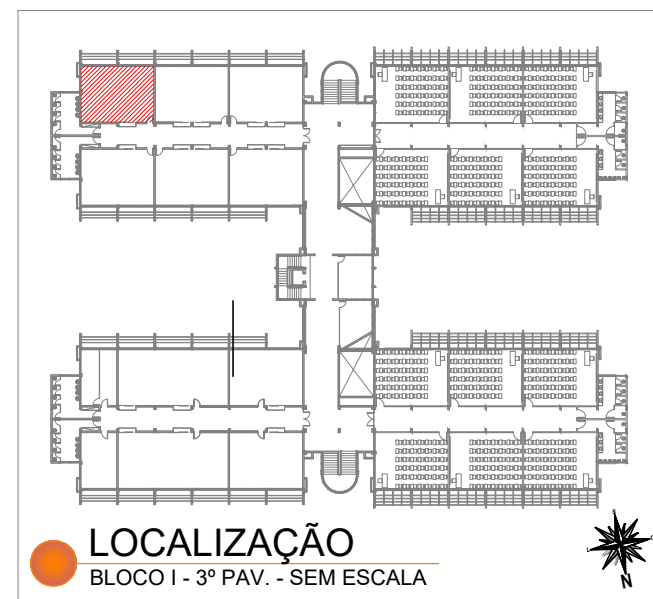

LEGENDAS	
REPRESENTAÇÃO	
---	PAREDE EM ALVENARIA
---	PILARES EM CONCRETO (PLANTA)
---	PINGUEIRA EM GRANITO (PLANTA)
---	LAJE E VIGA (CORTE)
---	PINGUEIRA EM GRANITO A DEMOLIR (PLANTA)
---	JANELA / PORTA / PISO A DEMOLIR
---	ARMÁRIO/PRATELEIRAS E PAREDE A DEMOLIR




FOTO 01 - JANELAS A DEMOLIR




FOTO 02 - PISO A DEMOLIR




FOTO 03 - PORTA E ARMÁRIO/PRATELEIRAS A DEMOLIR

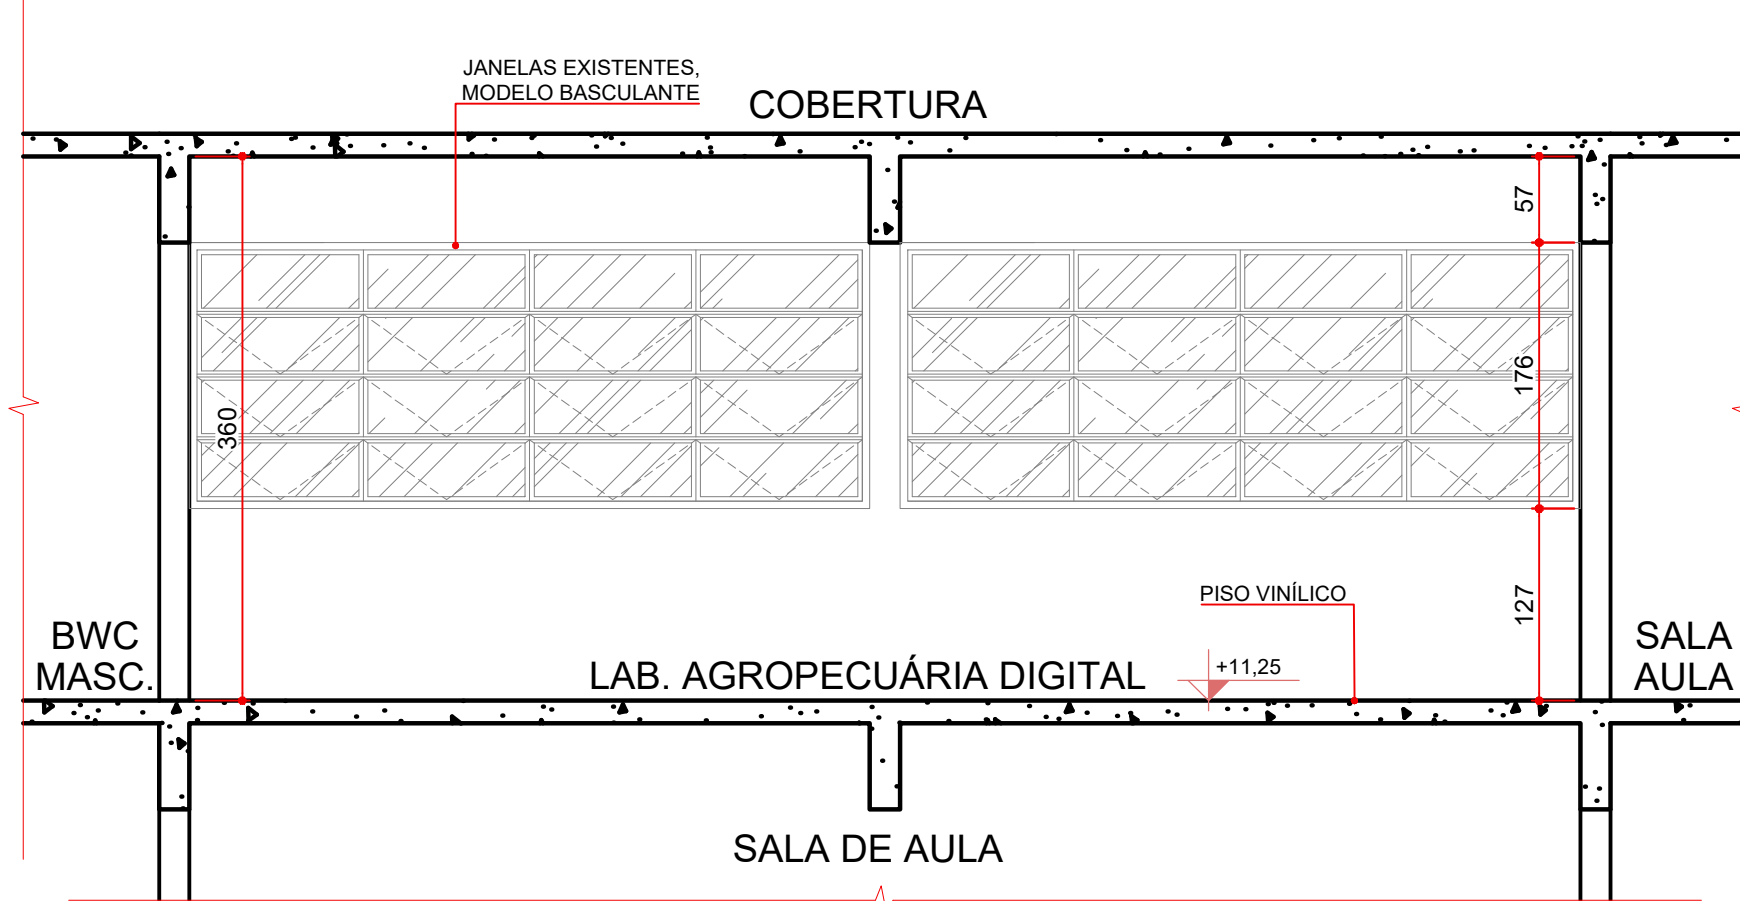


CORTE BB - EXISTENTE  
ESCALA 1:50

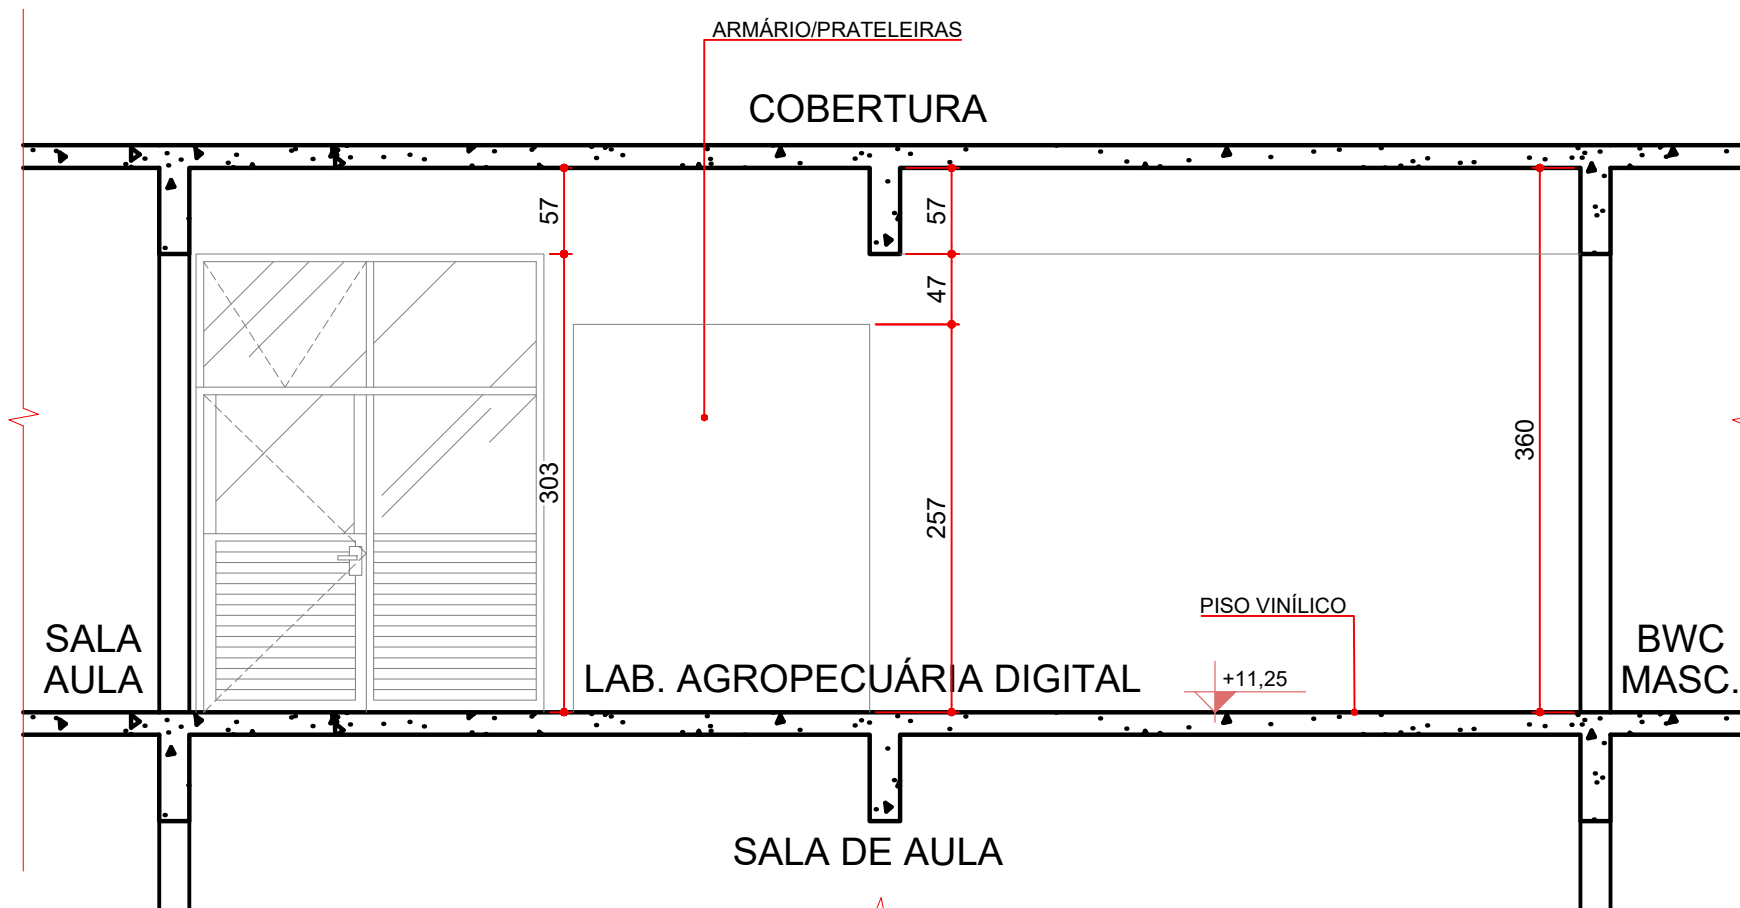

CORTE CC - EXISTENTE  
ESCALA 1:50

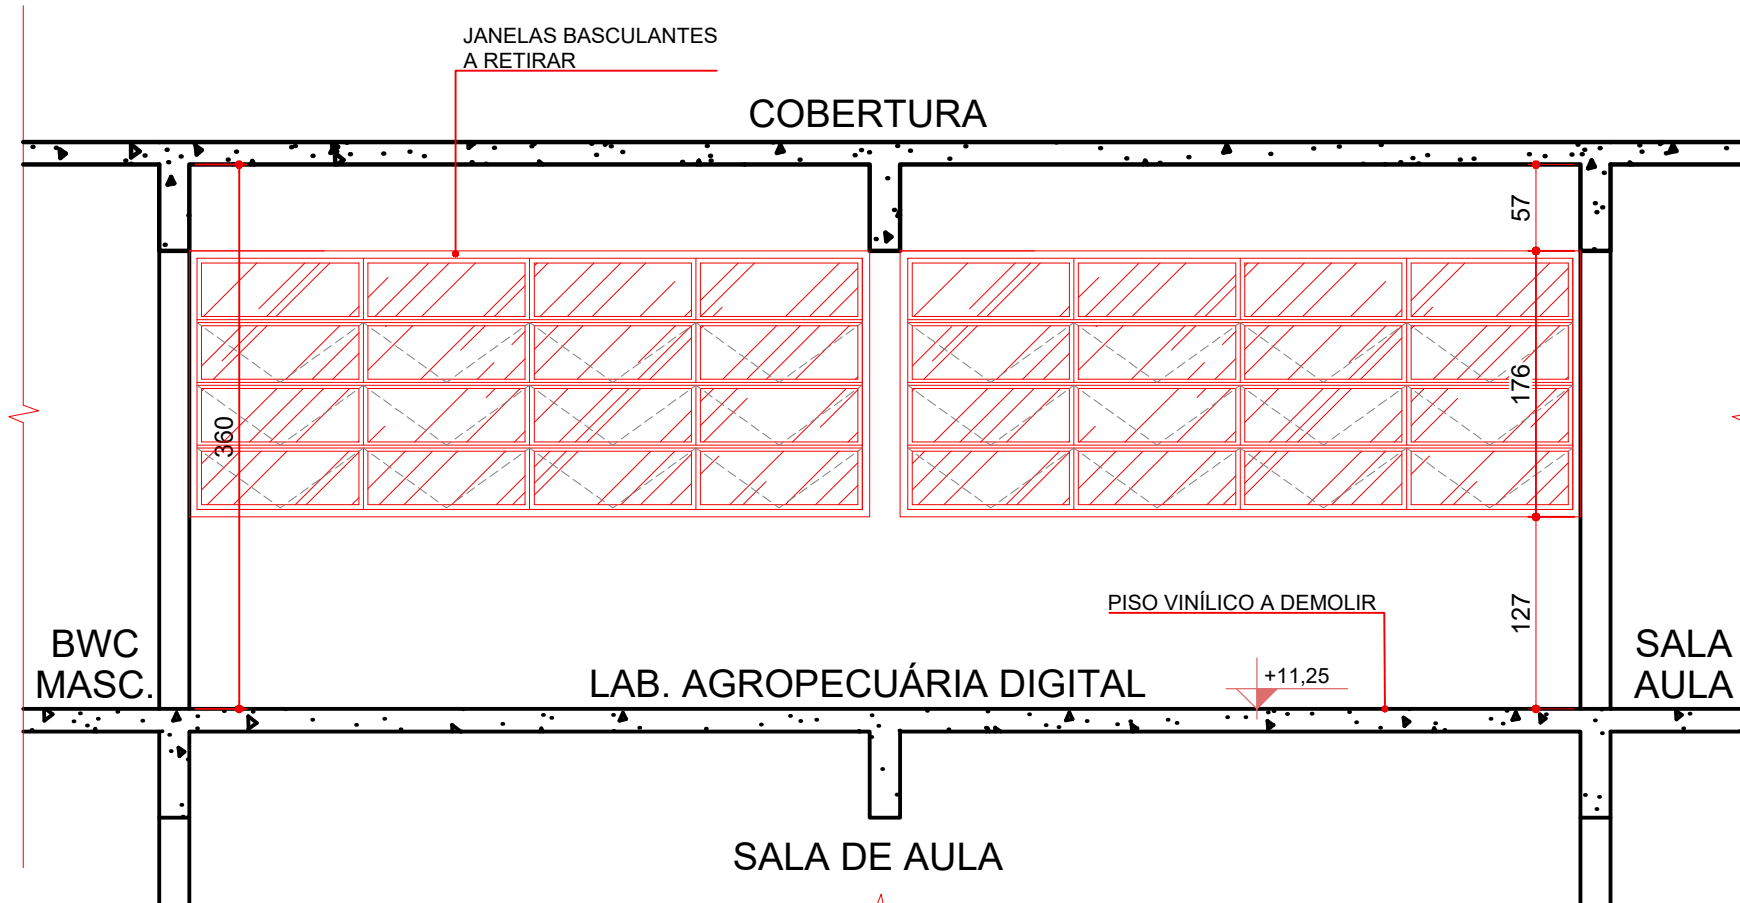

CORTE BB - A DEMOLIR  
ESCALA 1:50

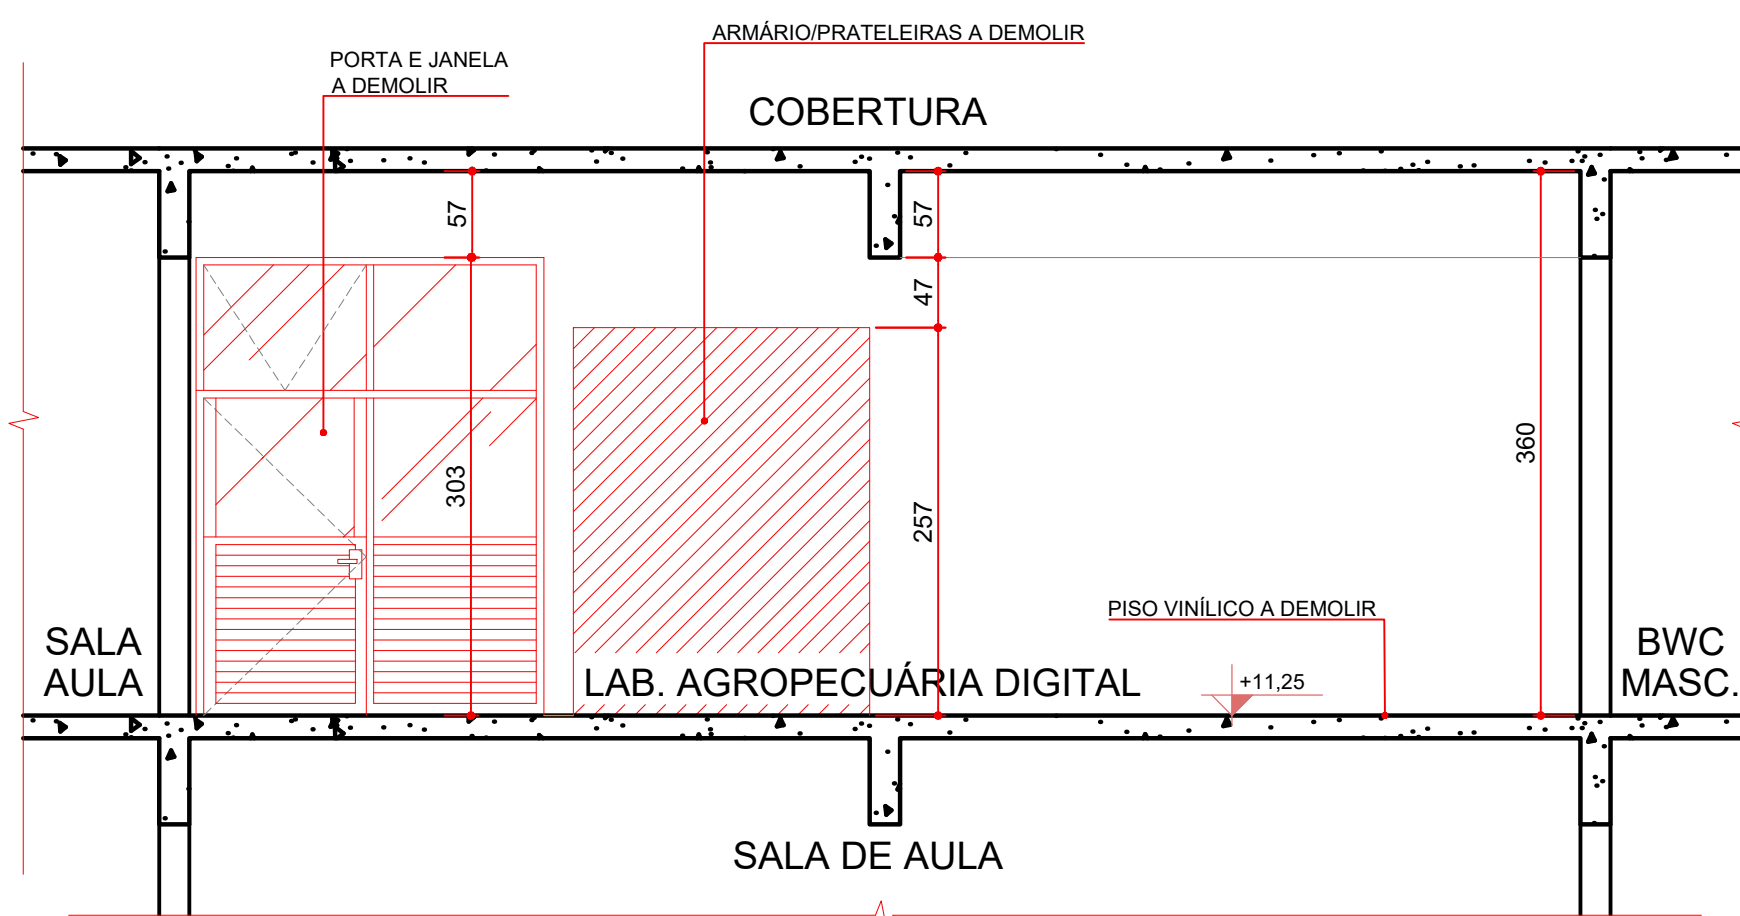

CORTE CC - A DEMOLIR  
ESCALA 1:50

## QUADRO DE ESQUADRIAS - EXISTENTE E A DEMOLIR

CÓD.	VÃO LIVRE	SISTEMA	MATERIAL	QTD.	OBSERVAÇÃO
P01	230x303	DOBRADIÇA E FIXA	ALUMÍNIO E VIDRO	01	PORTA TIPO VENEZIANA
J01	450x176/127	BASCULANTE	ALUMÍNIO E VIDRO	02	4 MÓDULOS DE JANELAS BASCULANTES

### HISTÓRICO DE ATUALIZAÇÃO/SUBSTITUIÇÃO DO PROJETO

Data	Discriminação da Atualização/Substituição	Documentos

### TERMO DE APROVAÇÃO DE PROJETO

#### DECLARAÇÃO

Declaro que os serviços objetos deste aceite, bem como a documentação pertinente, foram recebidos e validados em caráter definitivo.

Afirmo ainda, ciência que as futuras alterações poderão não ser atendidas de imediato (ingressando novamente à fila de atendimentos) por não haver, no momento da solicitação recursos humanos (engenheiros e arquitetos) disponíveis, e que toda mudança arquitetônica compromete direta ou indiretamente todos os projetos complementares (já finalizado) e toda a documentação obrigatória (licenciamentos, aprovações) encaminhada, influenciando no planejamento da prestação de serviços efetuado pela Assessoria de Planejamento Físico - APF da Universidade Estadual do Oeste do Paraná - UNIOESTE, podendo ocasionar novos impactos financeiros.

CARIMBO E ASSINATURA


ATENÇÃO:

O PROJETO ARQUITETÔNICO É A CONCEPÇÃO DA OBRA DE ARQUITETURA, SUA REPRESENTAÇÃO ESTÉTICA E FUNCIONAL. ESSA REPRESENTAÇÃO NÃO ISENTA OS DEBATES PROJETOS COMPLEMENTARES (ESTRUTURAL, HIDRÁULICO, ELÉTRICO, TELEFONIA E LÓGICA, CLIMATIZAÇÃO, LUMINOTÉCNICA, AUTOMAÇÃO, SEGURANÇA, PROTEÇÃO CONTRA INCÊNDIO, ETC.) DEVENDO OBRIGATORIAMENTE SEREM ELABORADOS A PARTIR DO PROJETO ARQUITETÔNICO PARA A EXECUÇÃO DA OBRA.

ESTATÍSTICAS:

ÓRGÃO PÚBLICO:

## PROJETO ARQUITETÔNICO



Universidade Estadual do Oeste do Paraná

CONTEÚDO:


PLANTA BAIXA EXISTENTE / PLANTA BAIXA A DEMOLIR / CORTE AA EXISTENTE / CORTE AA A DEMOLIR / CORTE BB EXISTENTE / CORTE BB A DEMOLIR / CORTE CC EXISTENTE / CORTE CC A DEMOLIR

OBRA:

PROJETO DE REFORMA DA SALA 21 DO BLOCO I PARA IMPLANTAÇÃO DO LABORATÓRIO DE AGROPECUÁRIA DIGITAL - UNIOESTE CAMPUS MARECHAL CÂNDIDO RONDON

AUTORES DO PROJETO:



Documento assinado digitalmente

 MARIANA MAYUMI FUDO RECH  
Data: 12/03/2026 16:28:59-0300  
Verifique em <https://validar.br.gov.br>

PROPRIETÁRIO:		DESENHO:	
UNIVERSIDADE ESTADUAL DO OESTE DO PARANÁ CNPJ 78.680.337/0001-84		MARIANA M. F. RECH	
EXECUÇÃO:		ESCALA:	PRANCHA:
EXECUÇÃO CREA		INDICADA	01/03
A APROVAÇÃO DO PRESENTE PROJETO PELA PREFEITURA NÃO RECONHECE A PROPRIEDADE DO IMÓVEL.		DATA:	12/03/2026

A1 (84x96mm)



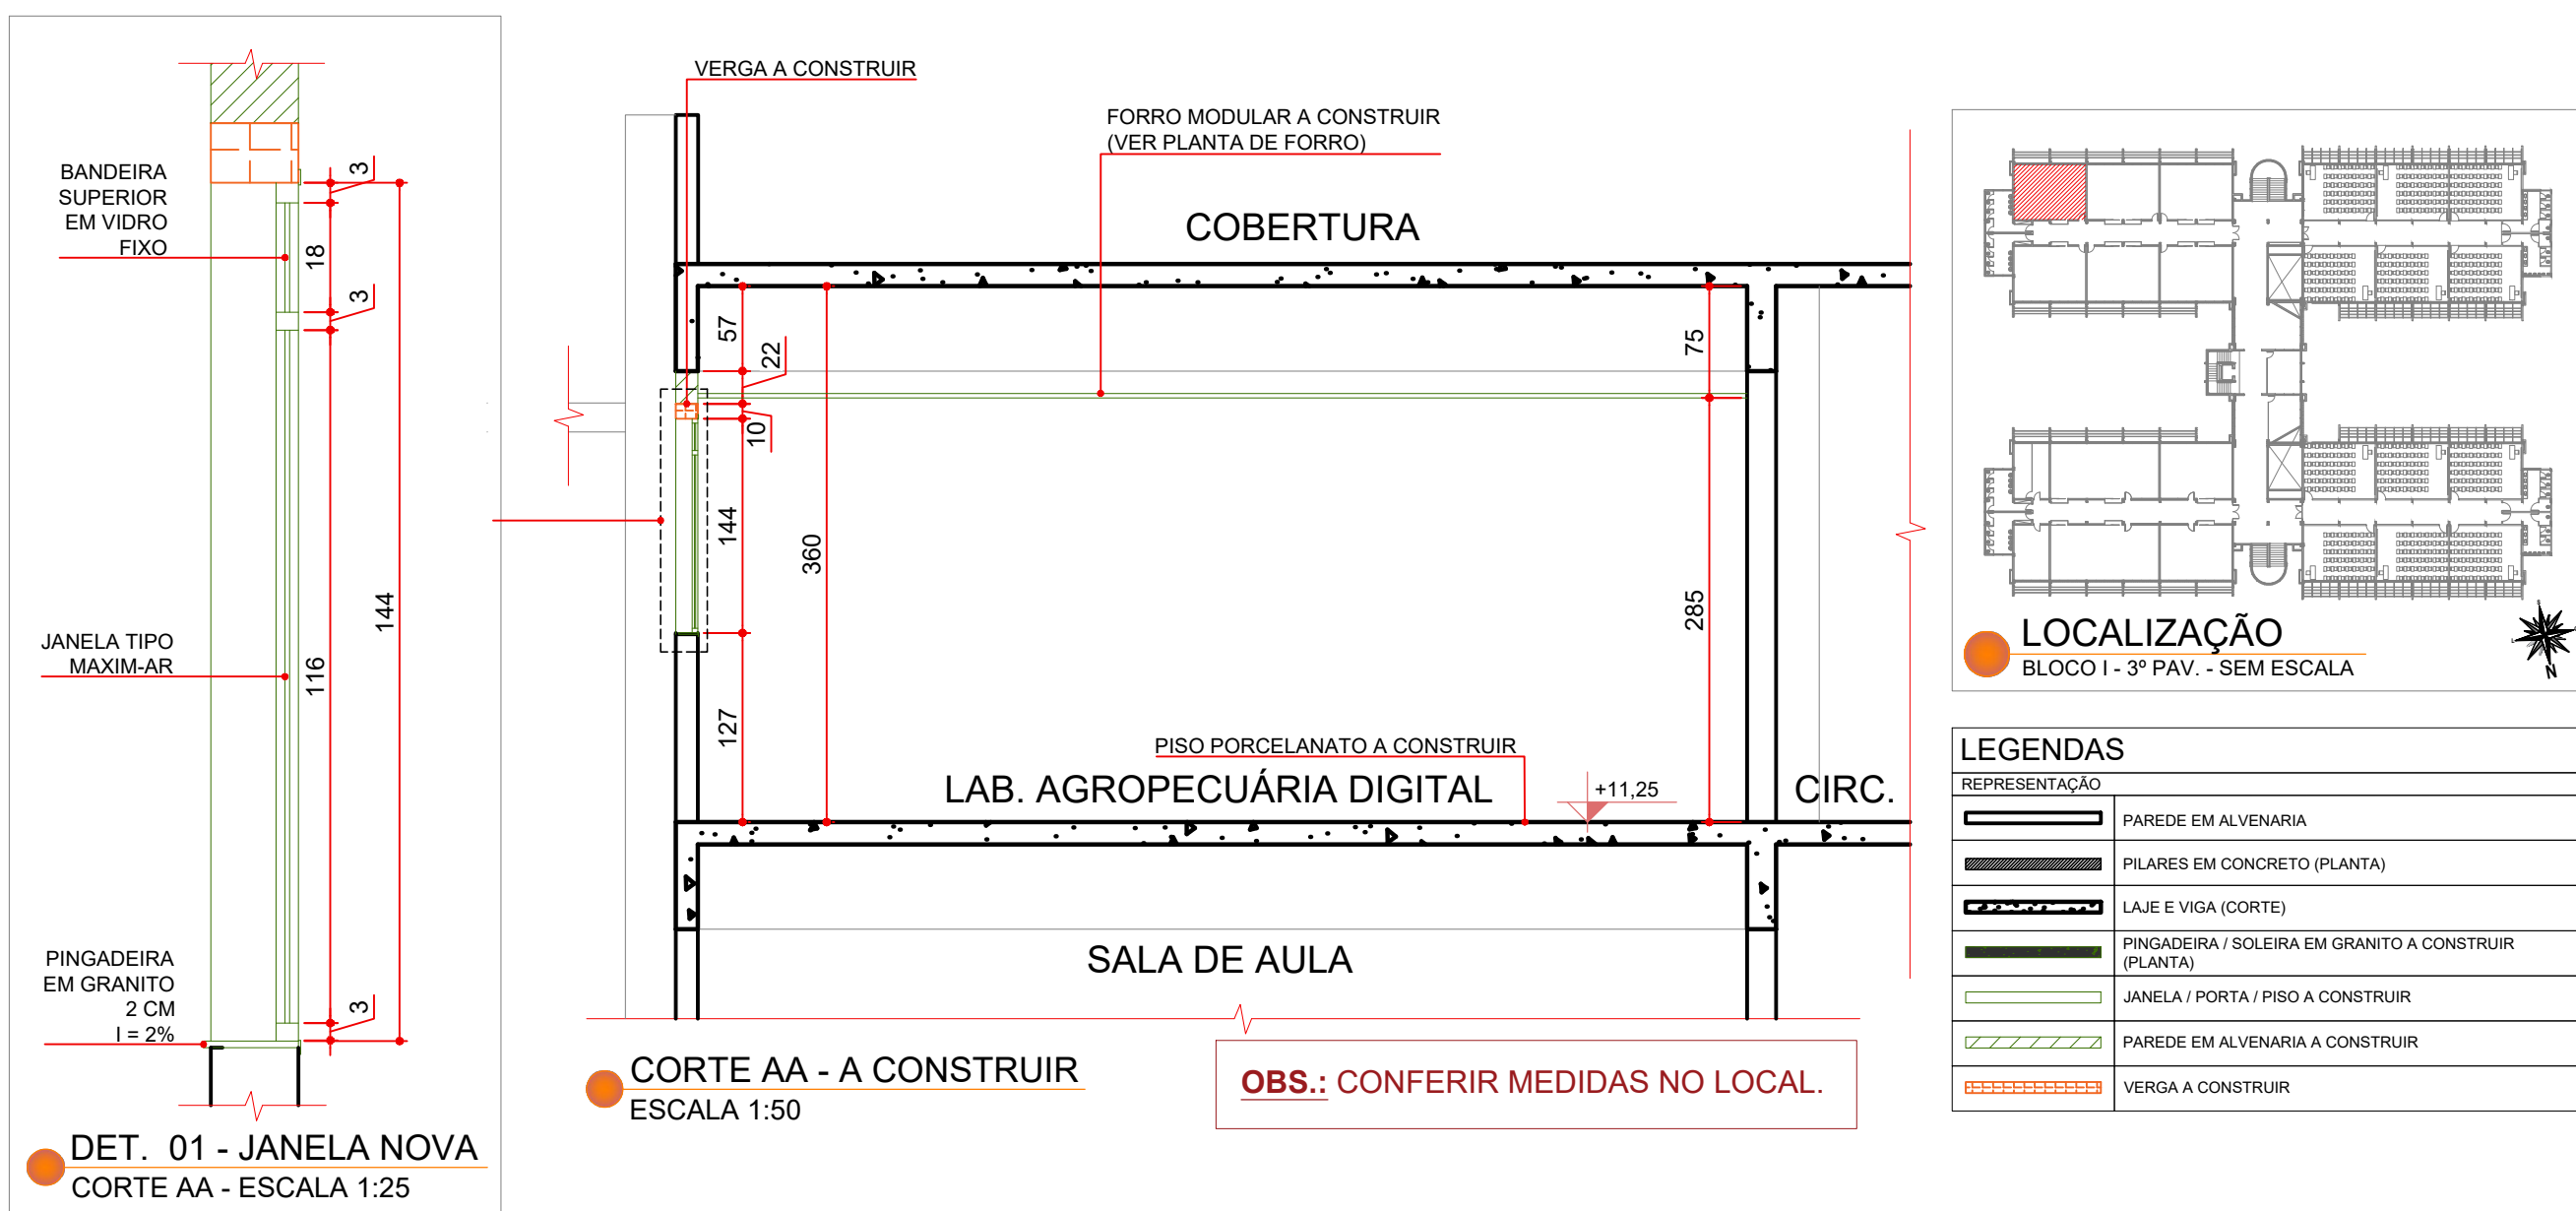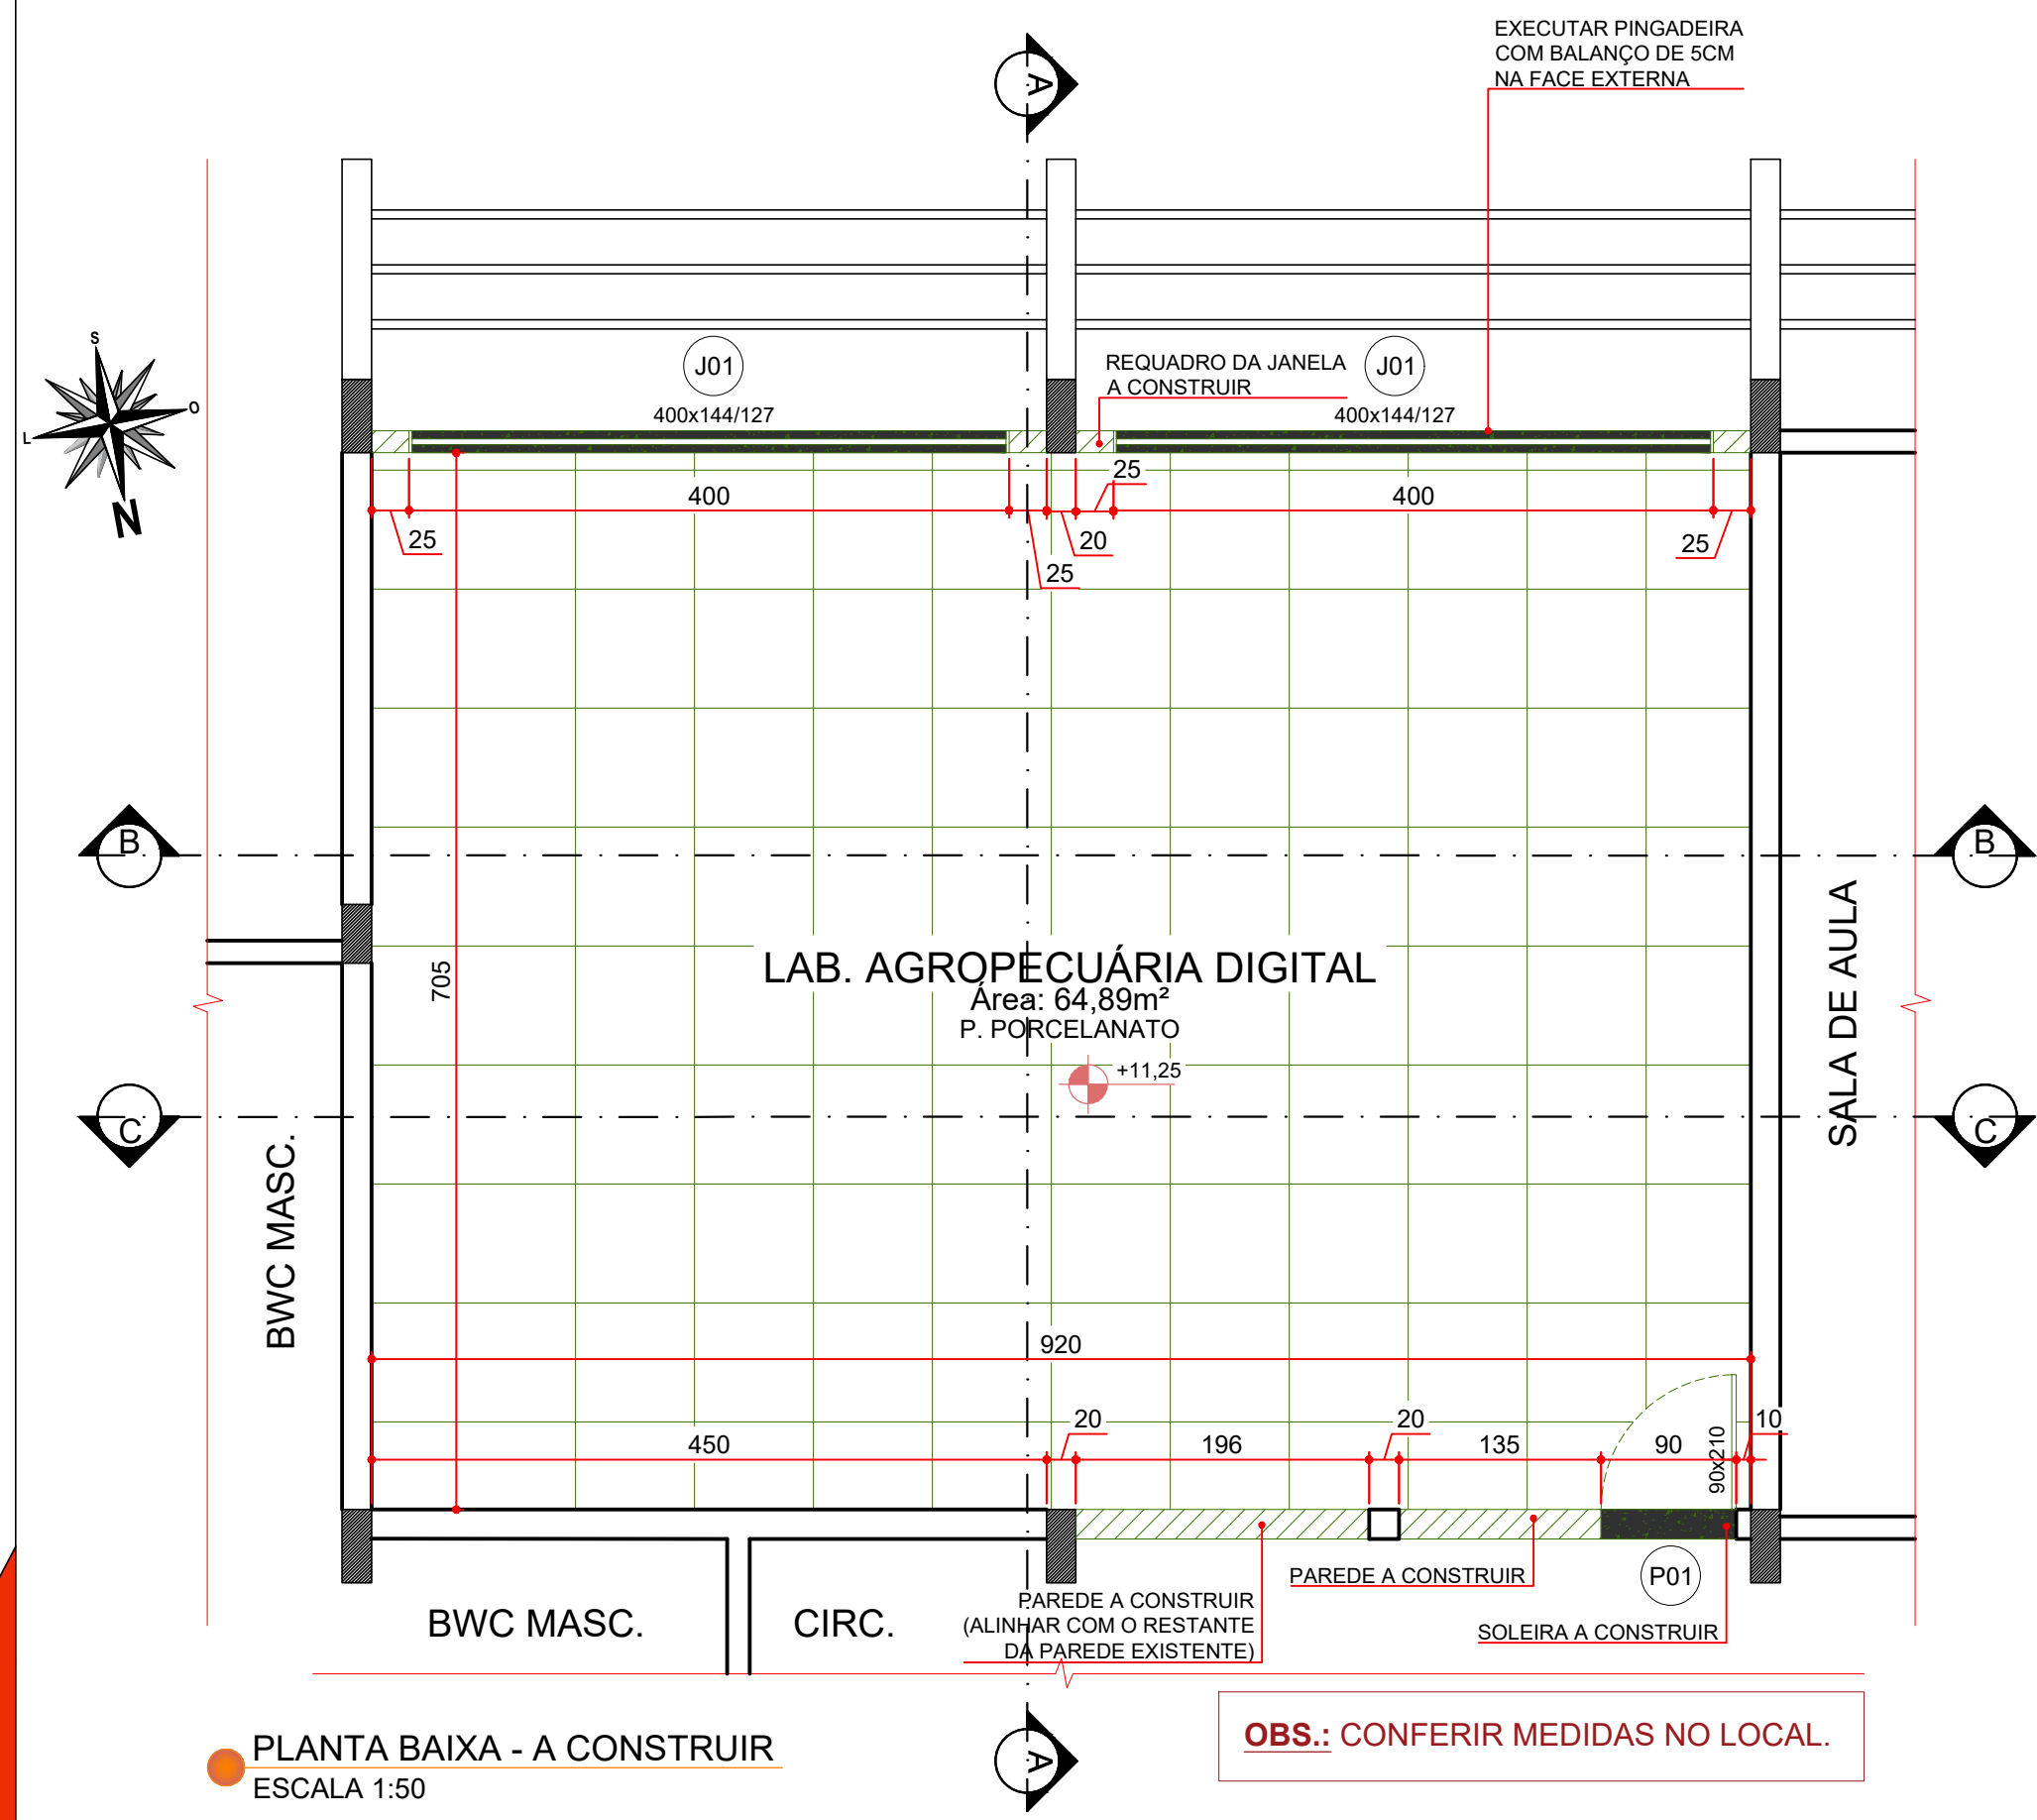

QUADRO DE ESQUADRIAS - A CONSTRUIR					
CÓD.	VÃO LIVRE	SISTEMA	MATERIAL	QTD.	OBSERVAÇÃO
P01	90x210	DOBRADIÇA	ALUMÍNIO E VIDRO	01	PORTA TIPO VENEZIANA COM JANELA DE VIDRO
J01	400x144/127	MAXIM-AR E FIXA	ALUMÍNIO E VIDRO	02	6 MÓDULOS DE JANELA FIXA (EM CIMA) E MAXIM-AR (EM BAIXO)

HISTÓRICO DE ATUALIZAÇÃO/SUBSTITUIÇÃO DO PROJETO		
Data	Discriminação da Atualização/Substituição	Documentos

#### TERMO DE APROVAÇÃO DE PROJETO

##### DECLARAÇÃO

Declaro que os serviços objetos deste aceite, bem como a documentação pertinente, foram recebidos e validados em caráter definitivo.

Afirmo ainda, ciência que as futuras alterações poderão não ser atendidas de imediato (ingressando novamente à fila de atendimentos) por não haver, no momento da solicitação recursos humanos (engenheiros e arquitetos) disponíveis, e que toda mudança arquitetônica compromete direta ou indiretamente todos os projetos complementares (já finalizado) e toda a documentação obrigatória (licenciamentos, aprovações) encaminhada, influenciando no planejamento da prestação de serviços efetuado pela Assessoria de Planejamento Físico - APF da Universidade Estadual do Oeste do Paraná - UNIOESTE, podendo ocasionar novos impactos financeiros.

CARIMBO E ASSINATURA

ATENÇÃO:  
O PROJETO ARQUITETÔNICO É A CONCEPÇÃO DA OBRA DE ARQUITETURA, SUA REPRESENTAÇÃO ESTÉTICA E FUNCIONAL. ESSA REPRESENTAÇÃO NÃO ISENTA OS DEBATES PROJETOS COMPLEMENTARES (ESTRUTURAL, HIDRÁULICO, ELÉTRICO, TELEFONIA E LÓGICA, CLIMATIZAÇÃO, LUMINOTÉCNICA, AUTOMAÇÃO, SEGURANÇA, PROTEÇÃO CONTRA INCÊNDIO, ETC.) DEVENDO OBRIGATORIAMENTE SEREM ELABORADOS A PARTIR DO PROJETO ARQUITETÔNICO PARA A EXECUÇÃO DA OBRA.


ESTATÍSTICAS:

ÓRGÃO PÚBLICO:

## PROJETO ARQUITETÔNICO

		CONTEÚDO: PLANTA BAIXA A CONSTRUIR / CORTE AA A CONSTRUIR / CORTE BB A CONSTRUIR / CORTE CC A CONSTRUIR / DET. 01 - JANELA / DET. 02 - PORTA	
OBRA: PROJETO DE REFORMA DA SALA 21 DO BLOCO I PARA IMPLANTAÇÃO DO LABORATÓRIO DE AGROPECUÁRIA DIGITAL - UNIOESTE CAMPUS MARECHAL CÂNDIDO RONDON		AUTORES DO PROJETO: MARIANA MAYUMI FUDO RECH CAU Nº A133930-7	
PROPRIETÁRIO: UNIVERSIDADE ESTADUAL DO OESTE DO PARANÁ CNPJ 78.680.337/0001-84		DESENHO: MARIANA M. F. RECH ESCALA: INDICADA PRANCHA: 02/03	
EXECUÇÃO: EXECUÇÃO CREA		DATA: 12/03/2026	
A APROVAÇÃO DO PRESENTE PROJETO PELA PREFEITURA NÃO RECONHECE A PROPRIEDADE DO IMÓVEL.			




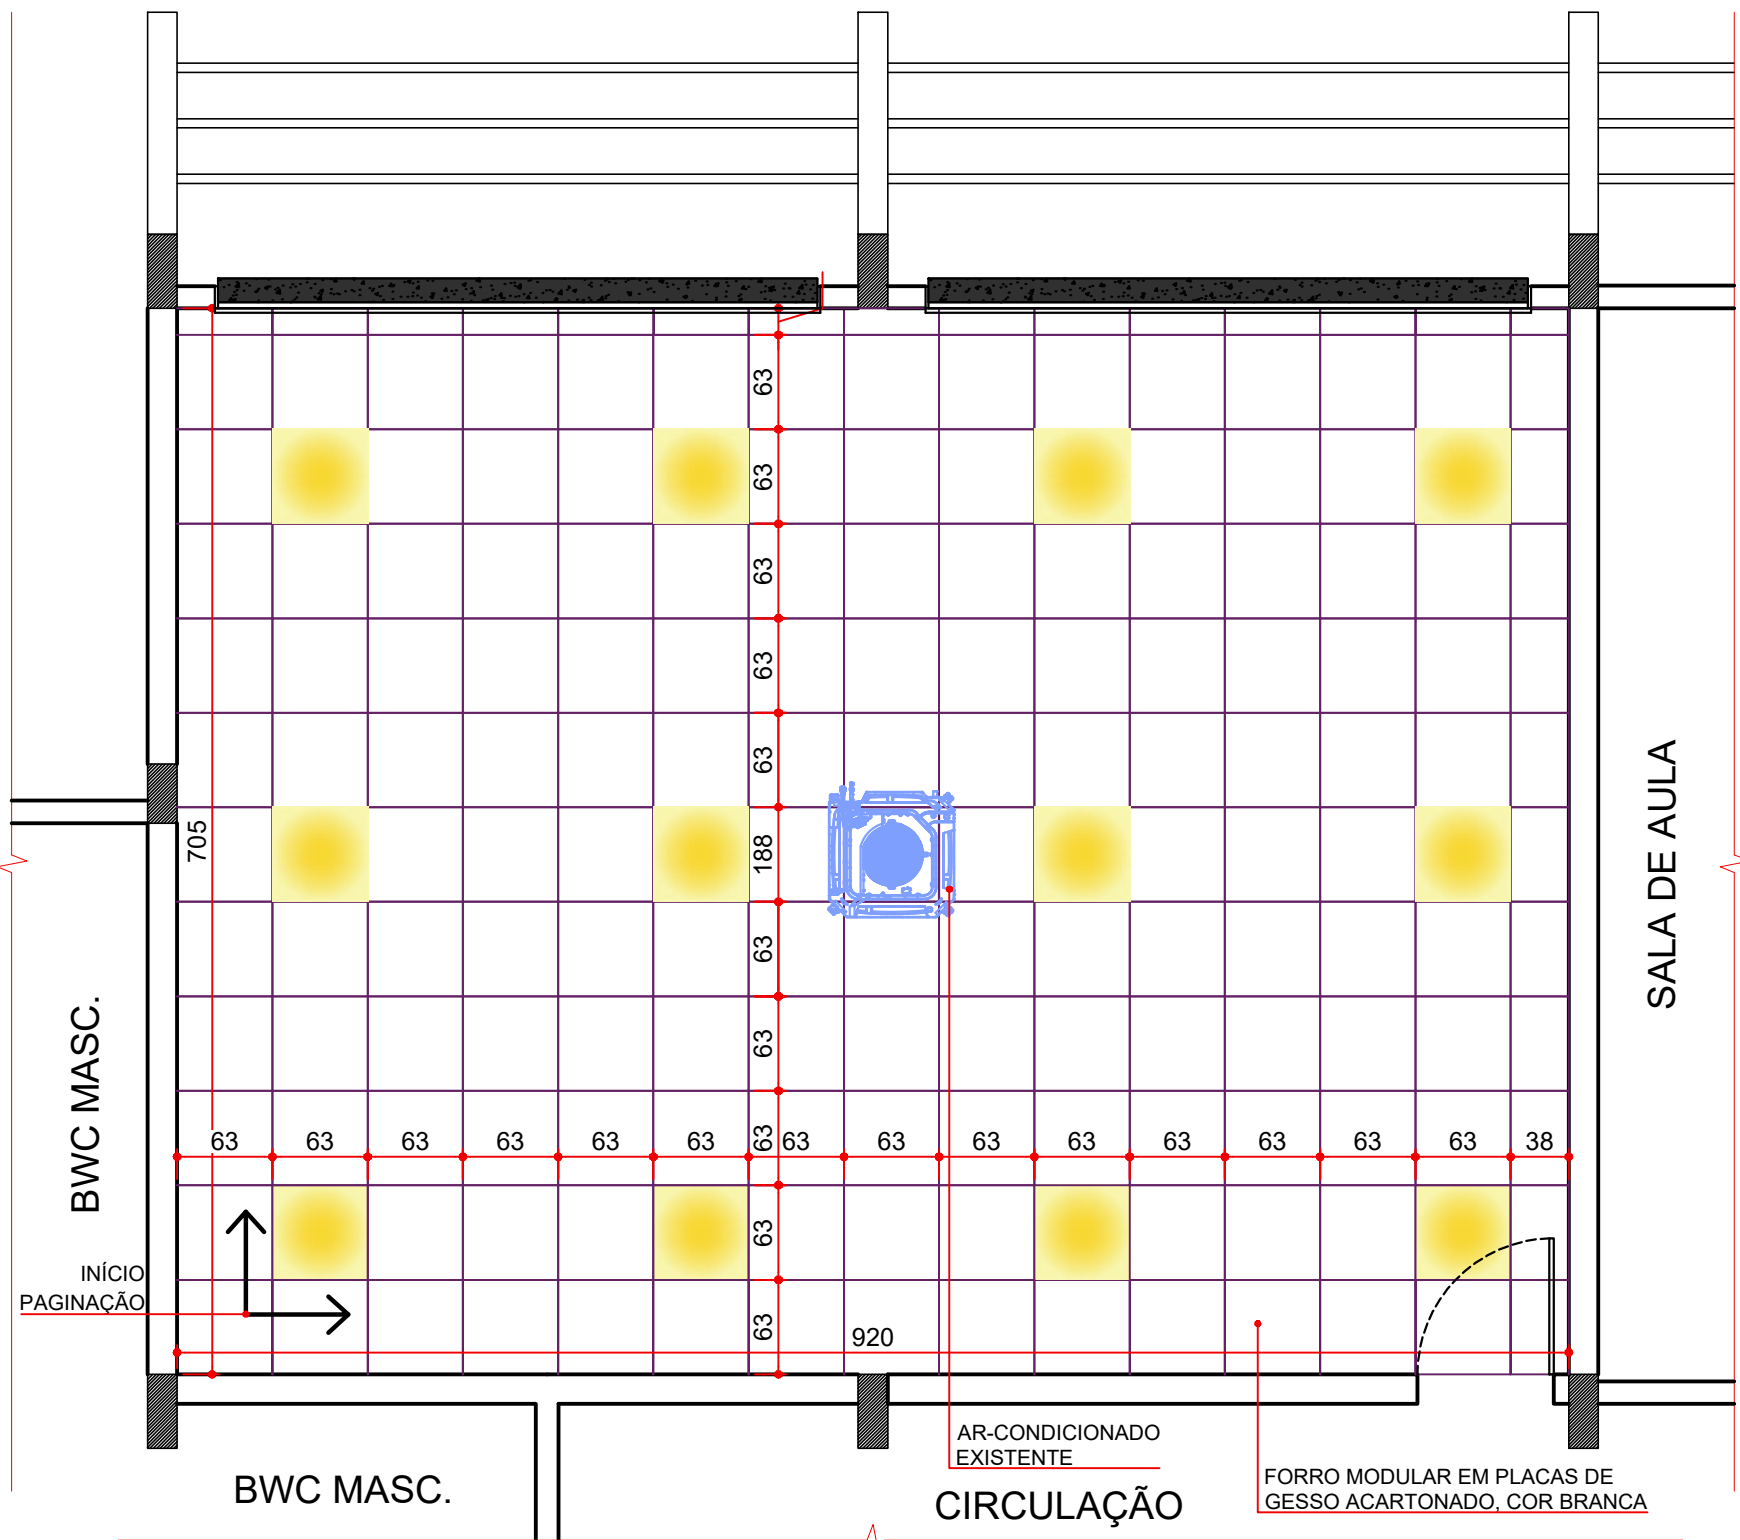

PLANTA DE FORRO / PAGINAÇÃO DE ILUMINAÇÃO - A CONSTRUIR  
ESCALA 1:50

### LEGENDA ILUMINAÇÃO

	PLACA LED DE EMBUTIR EM FORRO MODULAR 4000K - 12 unid.
--	--

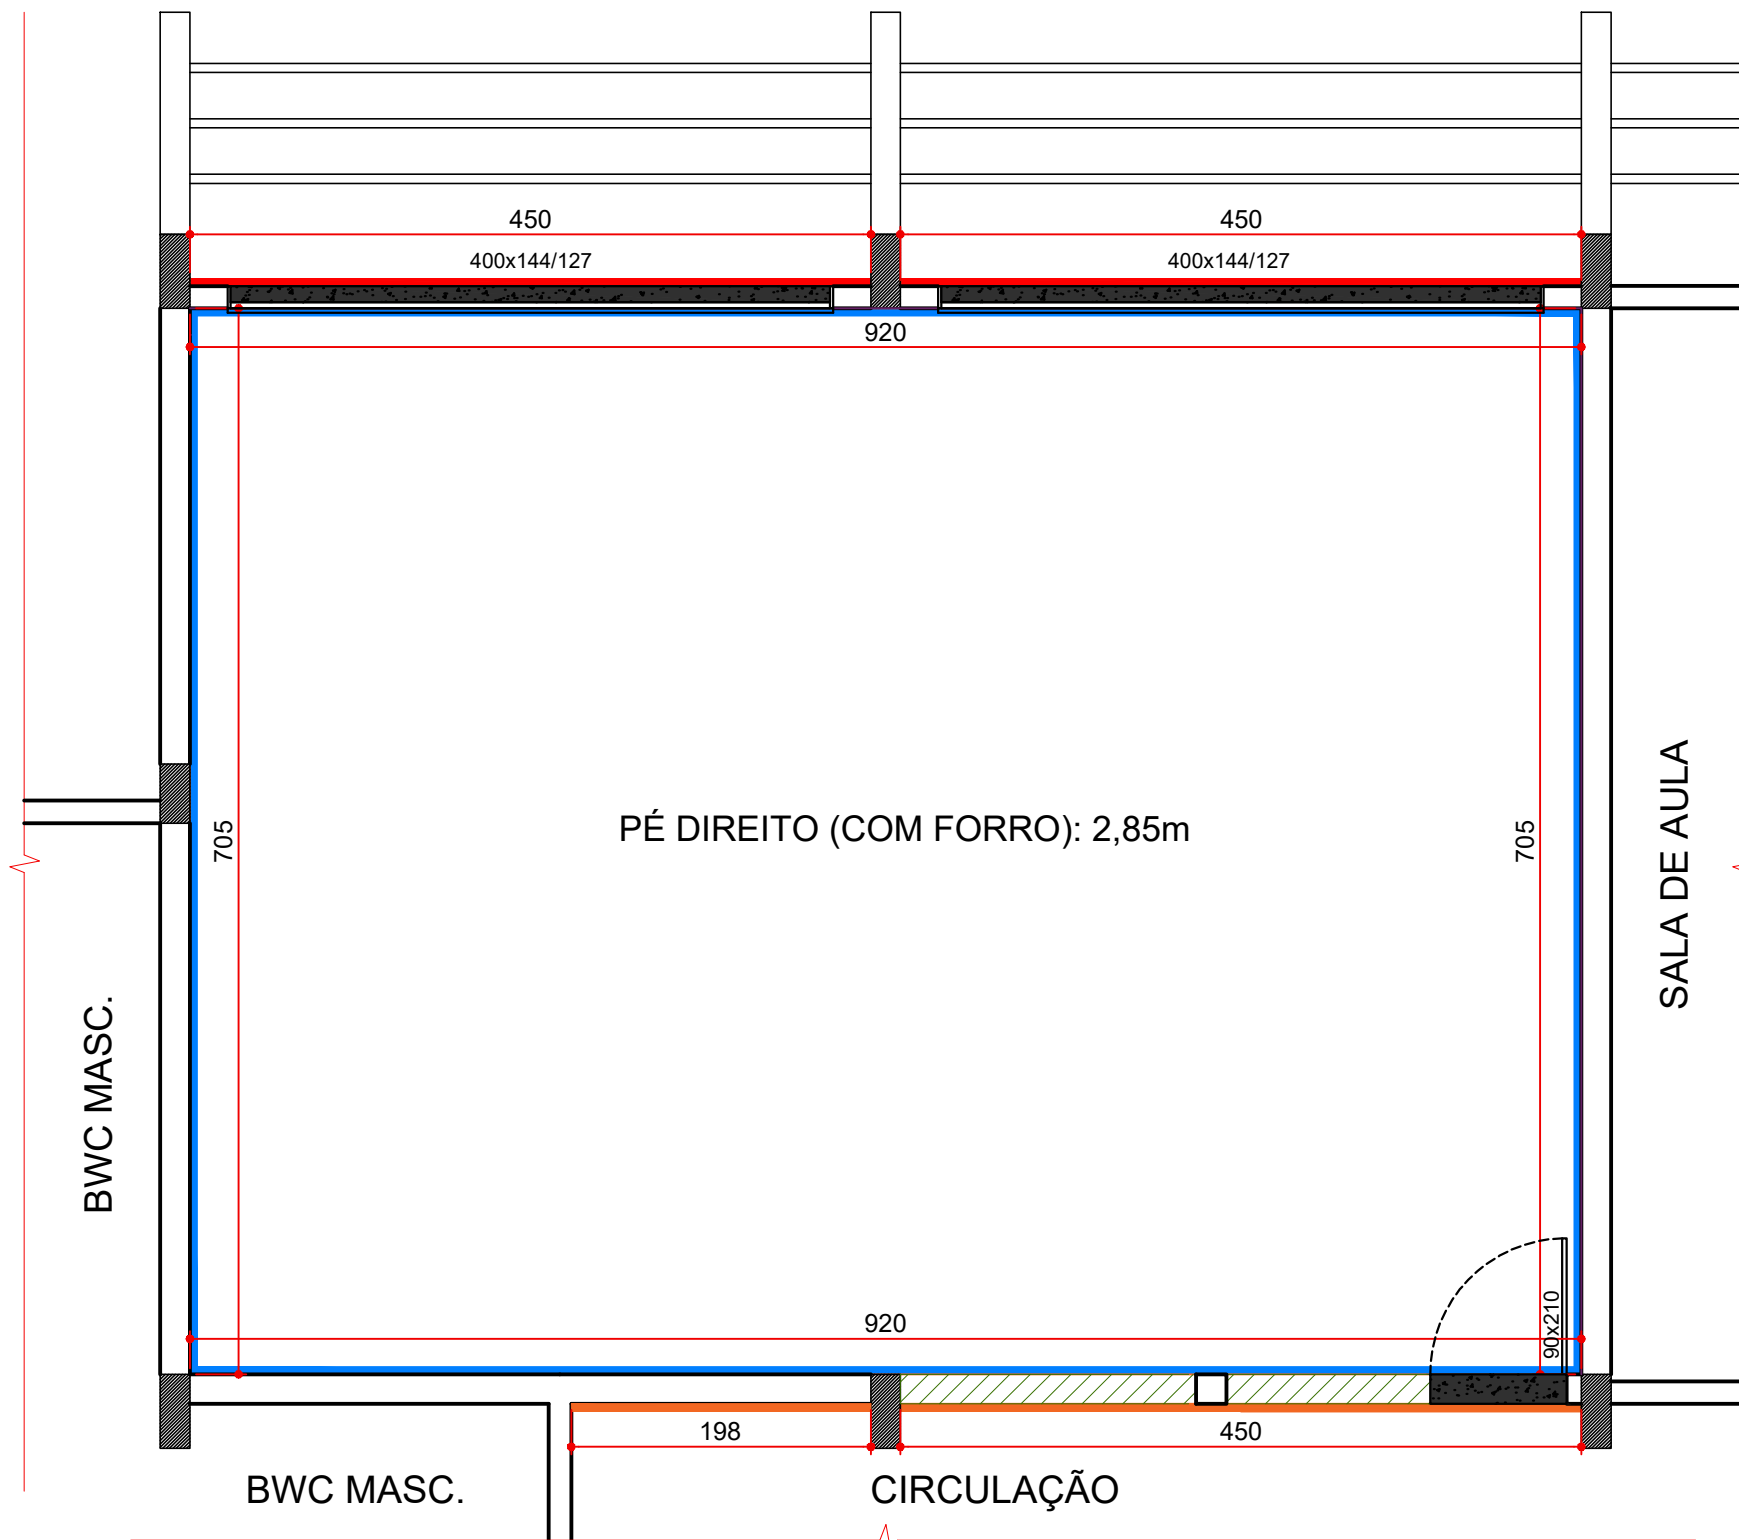

PROJETO DE PINTURA - A CONSTRUIR  
ESCALA 1:50


### LEGENDA CORES

REPRESENTAÇÃO	NOME DA TINTA
	TINTA SUVINIL FACHADA PROTEGIDA - B161 CRÔMIO - ACRÍLICO PREMIUM
	TINTA SUVINIL TOQUE SEDA - C507 SUSPIRO CASEIRO - ACETINADO
	TINTA SUVINIL FACHADA PROTEGIDA - RM181 BRANCO NEVE - ACRÍLICO PREMIUM

OBS.: O projeto apenas sugere as cores das tintas a serem compradas e onde serão aplicadas.

### LEGENDA MATERIAIS

REP.	ESPECIFICAÇÃO TÉCNICA	REP.	ESPECIFICAÇÃO TÉCNICA
	- PRODUTO: Vancouver - 100x100 - Ref: 5041011 Coleção Escala - Ceusa - VARIAÇÃO TONALIDADE: V3 - Variação Moderada - SUPERFÍCIE: Acetinado - CLASSE DE USO: 5 - Tráfego Médio - TIPO: Porcelanato - ACABAMENTO DE BORDA: Retificado - JUNTA MÍNIMA: Seca - LOCAL DE APLICAÇÃO NO PROJETO: Piso *OBS.: RODAPÉ DO MESMO PORCELANATO COM ALTURA DE 10cm **OBS.: CONSIDERAR REJUNTE DE COR SEMELHANTE A PEÇA ESPECIFICADA EM PROJETO.		- PRODUTO: Soleira/Pisante/Pingadeira de Granito Ocre - SUPERFÍCIE: Acetinada - TIPO: Pedra/Granito - JUNTA MÍNIMA: 2/2,5mm - LOCAL DE APLICAÇÃO NO PROJETO: Piso e abaixo das janelas *OBS.: CONSIDERAR REJUNTE DE COR SEMELHANTE A PEÇA ESPECIFICADA EM PROJETO.

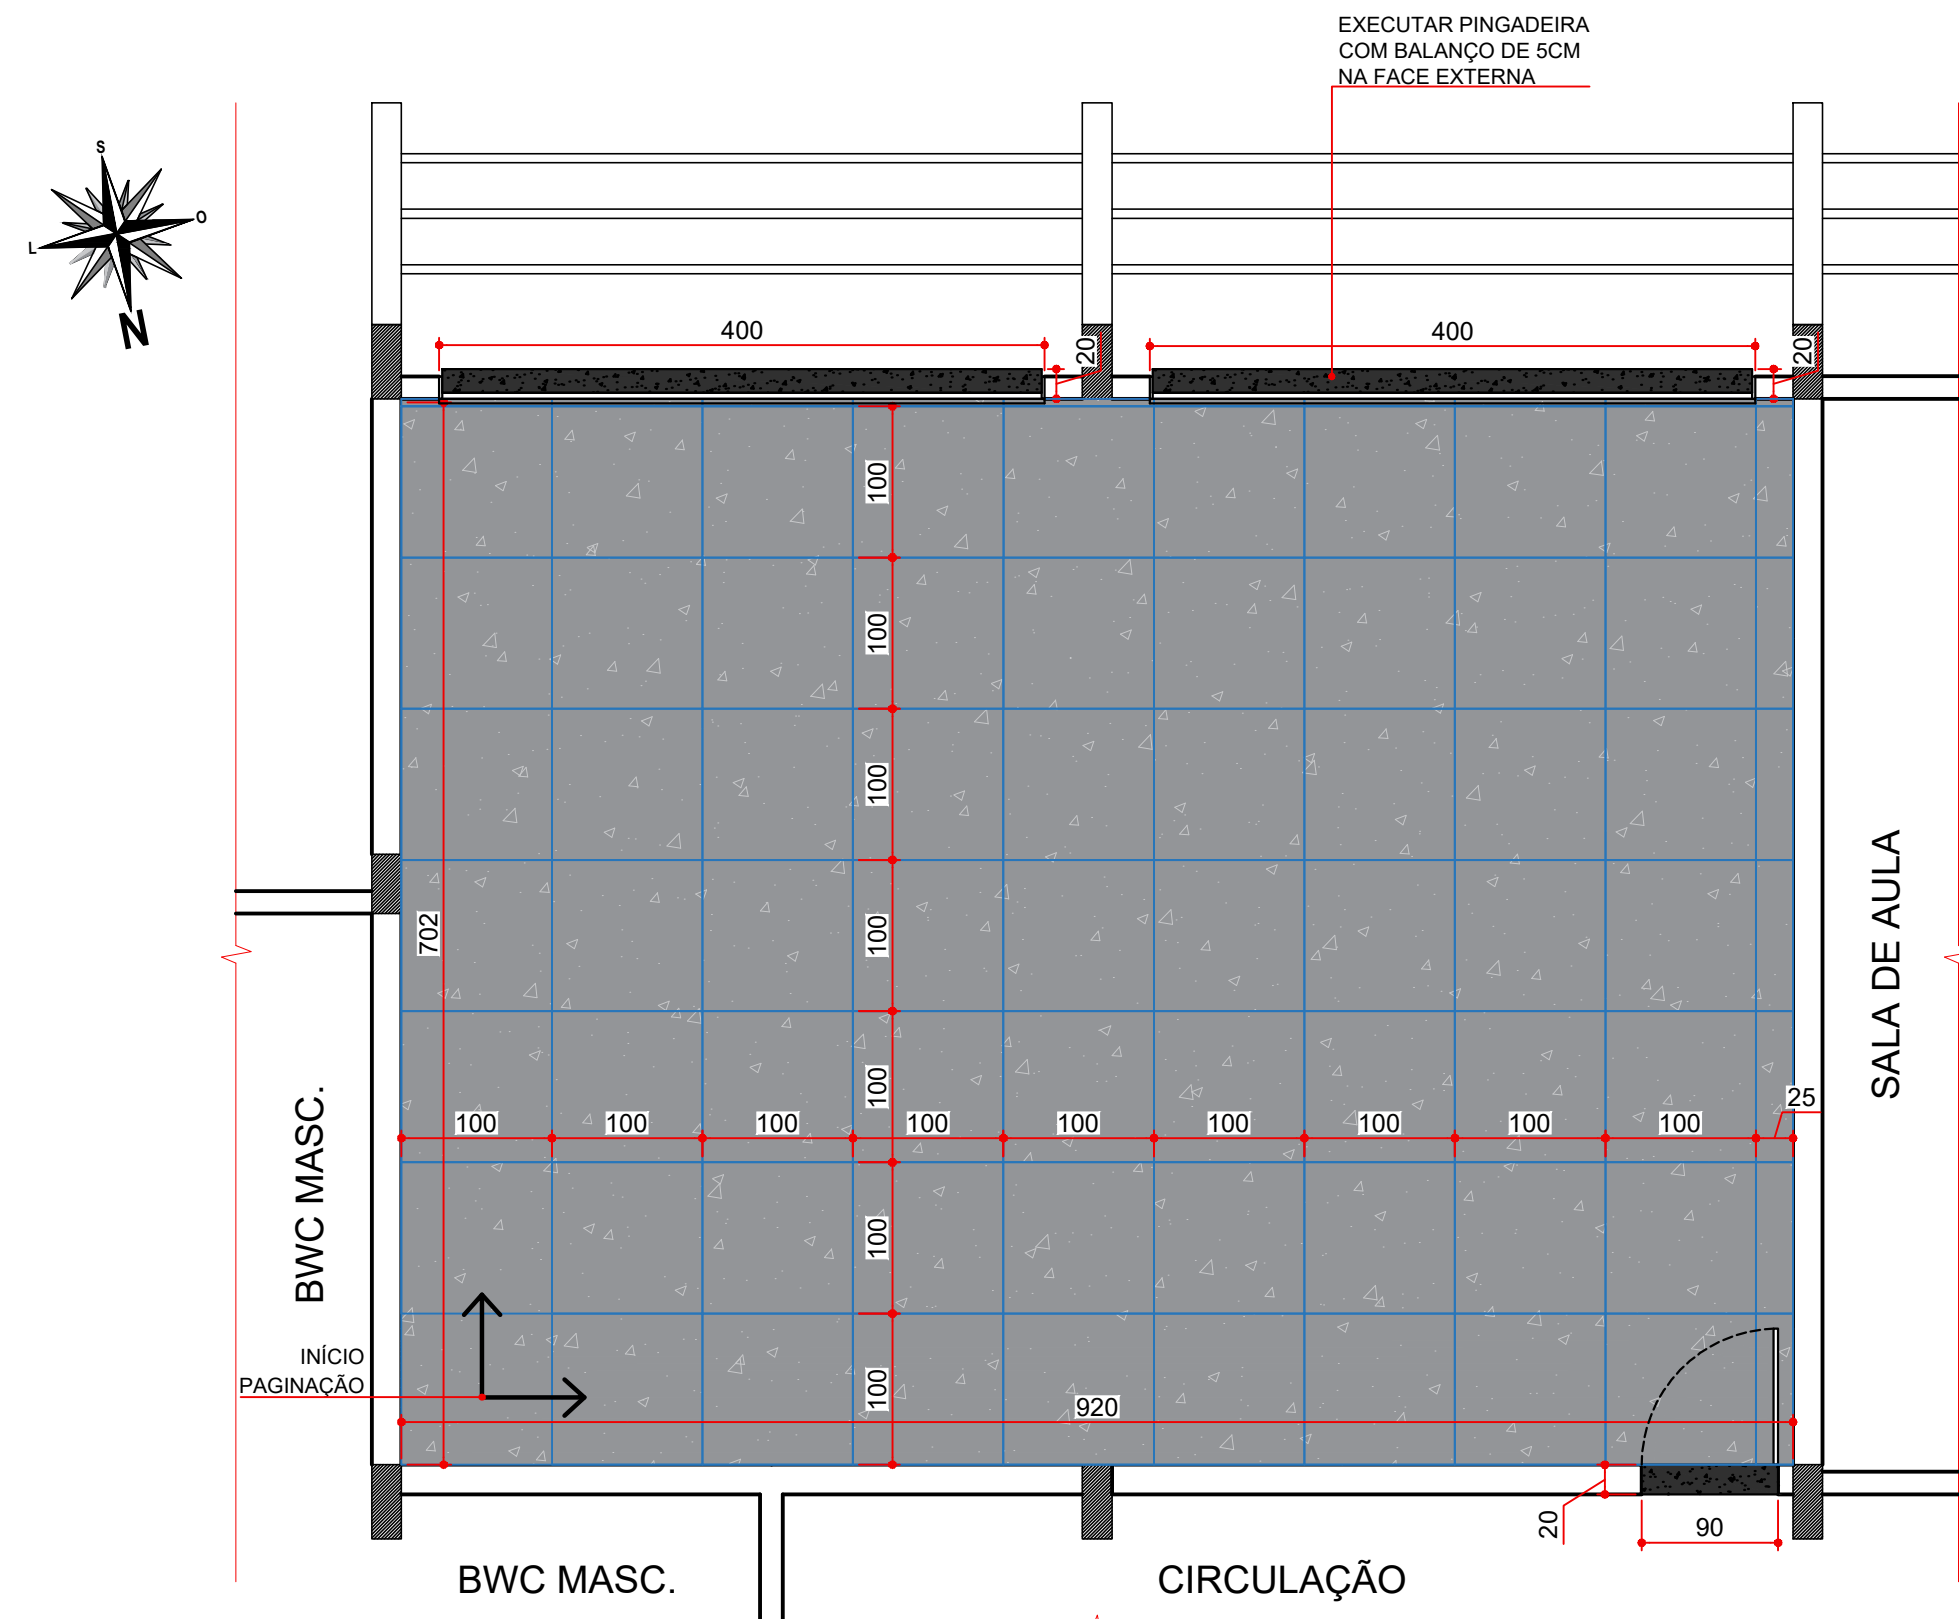

PAGINAÇÃO DE PISO - A CONSTRUIR  
ESCALA 1:50



### LEGENDAS

REPRESENTAÇÃO	
	PAREDE EM ALVENARIA
	PILARES EM CONCRETO (PLANTA)
	LAJE E VIGA (CORTE)
	PAREDE A CONSTRUIR

### HISTÓRICO DE ATUALIZAÇÃO/SUBSTITUIÇÃO DO PROJETO

Data	Discriminação da Atualização/Substituição	Documentos

### TERMO DE APROVAÇÃO DE PROJETO

#### DECLARAÇÃO

Declaro que os serviços objetos deste aceite, bem como a documentação pertinente, foram recebidos e validados em caráter definitivo.

Afirmo ainda, ciência que as futuras alterações poderão não ser atendidas de imediato (ingressando novamente à fila de atendimentos) por não haver, no momento da solicitação recursos humanos (engenheiros e arquitetos) disponíveis, e que toda mudança arquitetônica compromete direta ou indiretamente todos os projetos complementares (já finalizado) e toda a documentação obrigatória (licenciamentos, aprovações) encaminhada, influenciando no planejamento da prestação de serviços efetuado pela Assessoria de Planejamento Físico - APF da Universidade Estadual do Oeste do Paraná - UNIOESTE, podendo ocasionar novos impactos financeiros.

CARIMBO E ASSINATURA

#### ATENÇÃO:

O PROJETO ARQUITETÔNICO É A CONCEPÇÃO DA OBRA DE ARQUITETURA, SUA REPRESENTAÇÃO ESTÉTICA E FUNCIONAL. ESSA REPRESENTAÇÃO NÃO ISENTA OS DEMAIS PROJETOS COMPLEMENTARES (ESTRUTURAL, HIDRÁULICO, ELÉTRICO, TELEFONIA E LÓGICA; CLIMATIZAÇÃO; LUMINOTÉCNICA; AUTOMAÇÃO; SEGURANÇA; PROTEÇÃO CONTRA INCÊNDIO, ETC.) DEVENDO OBRIGATORIAMENTE SEREM ELABORADOS A PARTIR DO PROJETO ARQUITETÔNICO PARA A EXECUÇÃO DA OBRA.

#### ESTATÍSTICAS:

#### ÓRGÃO PÚBLICO:

## PROJETO ARQUITETÔNICO



CONTEÚDO:  
PLANTA DE FORRO - PAGINAÇÃO DE ILUMINAÇÃO /  
PAGINAÇÃO DE PISO / PROJETO DE PINTURA

OBRA:  
PROJETO DE REFORMA DA SALA 21 DO BLOCO I PARA IMPLANTAÇÃO DO LABORATÓRIO DE AGROPECUÁRIA DIGITAL - UNIOESTE CAMPUS MARECHAL CÂNDIDO RONDON

#### AUTORES DO PROJETO:

Documentos assinados digitalmente  
gov.br  
MARIANA MAYUMI FUDO RECH  
Data: 12/03/2026 16:28:59-0300  
Verifique em <https://validar.ig.gov.br>

MARIANA MAYUMI FUDO RECH  
CAU Nº A133939-7

PROPRIETÁRIO:	UNIVERSIDADE ESTADUAL DO OESTE DO PARANÁ CNPJ 78.680.337/0001-84	DESENHO:	MARIANA M. F. RECH
EXECUÇÃO:	EXECUÇÃO CREA	ESCALA:	INDICADA
		DATA:	12/03/2026
		PRANCHA:	03/03

A APROVAÇÃO DO PRESENTE PROJETO PELA PREFEITURA NÃO RECONHECE A PROPRIEDADE DO IMÓVEL.

A1 (84x96mm)

À Vossa Senhoria

**Paulo Henrique Gris**

Assessor Chefe da Assessoria Planejamento Físico

Reitoria

Universidade Estadual do Oeste do Paraná

Em atendimento a solicitação contida no EP 25.477.989-0, objetivando a **Reformas e adequações da sala de aula 21 para a implantação do Laboratório de Agropecuária Digital do Centro de Ciências Agrárias do Campus de Marechal Cândido Rondon**, apresentamos a documentação pertinente solicitada para embasar o processo licitatório.

Relação de documentos referente ao projeto básico:

**1. Projeto Arquitetônico**

- 1.1. Projeto arquitetônico (03 pranchas);
- 1.2. Memorial Descritivo (13 páginas);
- 1.3. RRT nº 16622791 – Arquiteta e Urbanista Mariana Mayumi Fudo Rech;

**2. Projeto Elétrico**

- 2.1. Projeto Elétrico (01 prancha);
- 2.2. ART nº 1720261430800 – Engenheiro Civil Alex Penazzo Chiamenti;

**3. Projeto Cabeamento**

- 3.1. Projeto Cabeamento (01 prancha);
- 3.2. ART nº 1720261430800 – Engenheiro Civil Alex Penazzo Chiamenti;

**4. Orçamento e Cronograma**

- 4.1. Identificação da obra e Folha de Resumo (02 páginas);
- 4.2. Composição de BDI (02 páginas) – **BDI de 25,55% e BDI Reduzido de 11,99%**;
- 4.3. Resumo (01 página);
- 4.4. Planilha de Serviços (9 páginas) – **Valor da Obra: R\$ 146.651,33**;
- 4.5. Cronograma Físico-Financeiro (01 página) – **Prazo de execução: 90 dias**;
- 4.6. Curva ABC (04 páginas);
- 4.7. Composições Complementares (08 páginas);
- 4.8. Outras fontes (02 páginas);
- 4.9. Encargos Sociais Sobre Mão de Obra (01 página);

4.10. Matriz de Risco (02 páginas);

4.11. ART nº 1720261430800 – Engenheiro Civil Alex Penazzo Chiamenti;

**Ressaltamos que:**

- As planilhas orçamentárias foram elaboradas norteando-se pela Planilha de Serviços e Insumos SINAPI PR data base 01/2026 com desoneração, aplicando-se o BDI de 25,55% e BDI reduzido de 11,43%.
- Quando da contratação, remeta-se este processo à APF para acompanhamento da execução.
- O presente processo será mantido junto ao arquivo “Banco de Projetos” desta Assessoria até sua viabilização.

Em tempo, considerando a realização de processo licitatório para contemplação do objeto, encaminho características técnicas oportunas ao certame:

**5. Habilitação Técnica**

**5.1. Declarações e Certidões:**

5.1.1. Certidão de registro do proponente, tanto pessoa física quanto pessoa jurídica, no Conselho Regional de Engenharia e Agronomia - CREA, ou no Conselho de Arquitetura e Urbanismo - CAU, dentro de seu prazo de validade. Os proponentes que forem sediados em outra jurisdição e, conseqüentemente, inscritos no CREA ou CAU de origem, deverão apresentar, obrigatoriamente (somente se adjudicatários), visto junto ao CREA ou CAU do Estado licitante, por força do disposto na Lei Federal nº 5.194/66, de 24 de dezembro de 1966, em consonância com a Resolução nº 2.65/79, de 15 de dezembro de 1979, do CONFEA.

5.1.2. Declaração, assinada pelo titular ou representante legal do proponente, de que apresentará profissional devidamente habilitado(a) pelo CREA ou CAU, responsável pela obra, responsável técnico(a) na gerência dos serviços, indicando o nome e o número da inscrição junto ao CREA ou CAU, cujo nome deverá constar na Anotação de Responsabilidade Técnica (ART), ou no Registro

de Responsabilidade Técnica (RRT), relativo aos serviços objeto da presente licitação.

5.1.3. Declaração, assinada pelo titular ou representante legal do proponente, de que, se considerado adjudicatário do objeto da presente licitação, manterá representante (preposto/a), da empresa para a execução das cláusulas contratuais, referente à execução da obra.

5.1.4. Declaração, assinada pelo titular ou representante legal do proponente, de que, se considerado adjudicatário do objeto da presente licitação, disporá de pessoal técnico qualificado para a execução da obra, e que os mesmos se encontram devidamente registrados em CTPS, perante o Ministério do Trabalho.

5.1.5. Declaração, assinada pelo titular ou representante legal do proponente, de que, se considerado adjudicatário do objeto da presente licitação, disporá dos equipamentos necessários à execução da obra;

5.1.6. Declaração, assinada pelo titular ou representante legal do proponente, de que recebeu e/ou obteve acesso a todos os documentos e tomou conhecimento de todas as informações e condições locais para o cumprimento das obrigações objeto da presente licitação.

5.1.7. Declaração, assinada pelo titular ou representante legal do proponente, de cumprimento de Normas Regulamentares do Ministério do Trabalho e Emprego (NRs 10, 18 e 35), referente à execução da obra.

## **5.2. Declaração de Vinculação de Profissional Técnico:**

5.2.1. Declaração, assinada pelo titular ou representante legal do proponente, de comprovação de um profissional Engenheiro Civil ou Arquiteto, vinculado a este (direta ou indiretamente). Juntamente com esta declaração, a empresa proponente deverá apresentar comprovação de vinculação deste profissional ao quadro da empresa, a qual deverá ser feita mediante uma das seguintes formas: Carteira de Trabalho; Certidão do CREA ou CAU; Contrato Social; ou Contrato de Prestação de Serviço.



### 5.3. Atestados de Capacidade Técnica:

Com relação a quantidade de atestados a serem validados, esclarece-se que deverão ser apresentados no mínimo 02 (dois) atestados, conforme segue:

- a) 01 (um) atestado para a qualificação técnico-profissional de Engenheiro(a) Civil ou Arquiteto(a), conforme item 11.3.1 - Item Obrigatório;

**Obs.:** O(s) profissional(ais) mencionado(s) no(s) acervo(s) deve(m) ser o(s) mesmo(s) indicado(s) como responsável(eis) pelo objeto conforme especificado no anexo VII deste edital.

- b) 01 (um) atestado para a qualificação técnico-operacional da empresa, conforme item 11.3.2 - Item Obrigatório;

**Obs.:** Caso o acervo relacionado a “qualificação técnico-profissional de Engenheiro(a) Civil ou Arquiteto(a)” já esteja em nome da empresa licitante, esse mesmo atestado servirá para comprovar ambas as qualificações, desde que dentro das quantidades mínimas exigidas.

#### 5.3.1. ENGENHEIRO(A) CIVIL OU ARQUITETO(A)

Referente a qualificação técnico-profissional, deverá o profissional apresentar, no mínimo, 01 (um) Atestado, Certidão ou Declaração de Capacidade Técnica, fornecida por pessoa jurídica de direito público ou privado, devidamente registrado no CREA ou CAU através de Certidão de Acervo Técnico com Atestado, que comprove que o profissional, responsável técnico pela empresa, elaborou objeto compatível em características com os objetos em questão. O Atestado, Certidão ou Declaração de Capacidade Técnica deverá, obrigatoriamente, ter o visto ou chancela do CREA/CAU, e deverá estar obrigatoriamente acompanhada da respectiva Certidão de Acervo Técnico, fornecida pelo respectivo conselho.

**Considerando o objeto a ser contratado, deverá ser apresentada Certidão de Acervo Técnico (CAT) com Atestado do(a) Engenheiro(a) Civil ou Arquiteto(a) responsável técnico(a) pela empresa licitante, comprovando a execução de todos os seguintes itens:**

- **Construção ou reforma de edificação COMERCIAL, de ÓRGÃO**

**PÚBLICO ou EDUCACIONAL com área mínima de 32,44m²;**

**Enfatizamos que cada item deve ser comprovado de forma independente, e que o Atestado, Certidão ou Declaração a ser apresentada não poderá ser cumulativa, ou seja, NÃO podendo ser o somatório de obras ou ART's/RRT's ou CAT's.**

### **5.3.2. EMPRESA**

No tocante a qualificação técnico-operacional, a empresa deverá ser apresentar, no mínimo, 01 (uma) Declaração de Capacidade Técnica, fornecida por pessoa jurídica de direito público ou privado, que comprove que a empresa, executou objeto compatível em características com o objeto em questão.

**Considerando o objeto a ser contratado, deverá ser apresentada Declaração de Capacidade Técnica, comprovando a execução de todos os seguintes itens:**

- **Construção ou reforma de edificação COMERCIAL, de ÓRGÃO PÚBLICO ou EDUCACIONAL com área mínima de 32,44m²;**

**Enfatizamos que cada item deve ser comprovado de forma independente, e que o Atestado, Certidão ou Declaração a ser apresentada não poderá ser cumulativa, ou seja, NÃO podendo ser o somatório de obras ou ART's/RRT's ou CAT's.**

Cascavel, 13 de Março de 2026.

ALEX PENAZZO  
CHIAMENTI:053  
82022976

Assinado digitalmente por ALEX PENAZZO  
CHIAMENTI:05382022976  
ND: C=BR, O=ICP-Brasil, OU=Secretaria  
da Receita Federal do Brasil - RFB, OU=  
RFB e-CPF A3, OU=AC VALID RFB V5,  
OU=AR VALID CD, OU=Videoconferencia,  
OU=14121957000109, CN=ALEX  
PENAZZO CHIAMENTI:05382022976  
Data: 2026.03.13 11:27:48-03'00'  
Foxit PDF Reader Versão: 2025.2.0

**Alex Penazzo Chiamenti**

Engenheiro Civil

Crea PR-136.237/D

Universidade Estadual do Oeste do Paraná

Documento: **EncaminhamentoRefLabdeAgropecuariaDigitalMCRAlexPaulo.pdf**.

Assinatura Qualificada Externa realizada por: **Alex Penazzo Chiamenti** em 13/03/2026 11:27.

Inserido ao protocolo **25.477.989-0** por: **Alex Penazzo Chiamenti** em: 13/03/2026 11:35.



Documento assinado nos termos do Art. 38 do Decreto Estadual nº 7304/2021.

A autenticidade deste documento pode ser validada no endereço:  
**<https://www.eprotocolo.pr.gov.br/spiweb/validarDocumento>** com o código:



**unioeste**

Universidade Estadual do Oeste do Paraná



# **ASSESSORIA DE PLANEJAMENTO FÍSICO ARQUITETURA**

## **MEMORIAL DESCRITIVO E CADERNO DE MATERIAIS**

## **PROJETO ARQUITETÔNICO DO LABORATÓRIO DE AGROPECUÁRIA DIGITAL DE MARECHAL CÂNDIDO RONDON**

**MARÇO/2026**

**SUMÁRIO**

<b>1. DADOS .....</b>	<b>3</b>
<b>2. QUADRO DE ÁREAS .....</b>	<b>3</b>
<b>3. GENERALIDADES .....</b>	<b>3</b>
3.1. Apresentação do projeto .....	3
3.2. Documentação .....	4
3.3. Projeto Arquitetônico .....	4
3.4. Instalações da Obra .....	5
3.5. Serviços Preliminares.....	5
3.6. Memorial Descritivo .....	5
3.7. Materiais.....	5
<b>4. RECEBIMENTO .....</b>	<b>12</b>
<b>5. RESPONSABILIDADE TÉCNICA.....</b>	<b>13</b>



## 1. DADOS

### DADOS DA INSTITUIÇÃO

**PROPRIETÁRIO:** Universidade Estadual do Oeste do Paraná

**ENDEREÇO:** Rua Universitária, 1619 – Universitário – Cascavel/PR

**CNPJ:** 78.680.337/0001-84

**CEP:** 85.819-110

### DADOS DA OBRA

**LOCAL:** Sala 21 do Bloco I do *campus* de Marechal Cândido Rondon

**TIPO DE OBRA:** Reforma

**UNIDADE:** Universidade Estadual do Oeste do Paraná – *Campus* Marechal Cândido Rondon

**ENDEREÇO:** Rua Pernambuco, 1777 – Centro – Marechal Cândido Rondon/PR

**CNPJ:** 78.680.337/0003-46

**CEP:** 85.960-000

### DADOS DA EQUIPE TÉCNICA

**RESPONSÁVEL:** Arquiteta e Urbanista – Mariana Mayumi Fudo Rech

**CAU/PR:** A133939-7

**TELEFONE:** (45) 3220-5638

## 2. QUADRO DE ÁREAS

DESCRIÇÃO	ÁREA	
Área a ser reformada	64,89	m <sup>2</sup>

## 3. GENERALIDADES

### 3.1. Apresentação do projeto

O Projeto arquitetônico descreve a reforma da Sala 21, localizada no 3º pavimento do Bloco I no *campus* de Marechal Cândido Rondon da Universidade Estadual do Oeste do Paraná, para que neste espaço seja implantado o Laboratório de Agropecuária Digital do Centro de Ciências Agrárias. O projeto se deu pela necessidade do *campus* de proporcionar aulas práticas das disciplinas dos Cursos de

Agronomia e Zootecnia, bem como também para atividades dos Programas de Pós-Graduação em Agronomia, Zootecnia, Desenvolvimento Rural Sustentável e Geografia.

Para a reforma é necessário a demolição do piso existente, no qual apresenta desgaste natural do tempo; bem como a retirada das esquadrias (janelas e porta de entrada) que estão inadequadas para o novo uso da sala de ensino; armário/prateleira existente, pelo motivo do mesmo não ter mais funcionalidade alguma para o ambiente; e o quadro/lousa instalado no espaço, que está incompatível com a necessidade do novo uso do espaço.

Com todas as demolições realizadas, serão instalados novos modelos de janelas e porta de entrada, no qual terão melhor manuseio das aberturas e ventilação mais adequada; assentado novo piso com uma durabilidade e qualidade melhor; instalação de forro de gesso acartonado para reorganizar a iluminação do ambiente, assim como alocar o aparelho de ar-condicionado no qual já está instalado no local; e toda a parte de elétrica e lógica deverá ser reprojetoado para atender as novas demandas do ambiente de laboratório.

A obra deverá ser executada de acordo com as especificações que se seguem, dentro das normas de construção, obedecendo aos projetos fornecidos. Em caso de incompatibilidades verificadas entre esse caderno de orientações e os projetos encaminhados, deverão ser solicitados esclarecimentos a Assessoria de Planejamento Físico – APF a qual efetuará a fiscalização da obra e saneamento de dúvidas.

### **3.2. Documentação**

Este projeto é constituído por:

- a) 03 (três) pranchas de Projeto Arquitetônico;
- b) Este Memorial Descritivo (13 páginas);

### **3.3. Projeto Arquitetônico**

As pranchas do projeto arquitetônico contemplam a Planta de Localização, Planta Baixa Existente e seus Cortes AA, BB e CC; Planta Baixa A Demolir e seus Cortes AA, BB e CC; Planta Baixa A Construir e seus Cortes AA, BB e CC; Planta de Paginação do Forro; Planta de Paginação do Piso; Planta de Projeto de Pintura; e Detalhamentos.

A aceitação e execução dos serviços representados no projeto arquitetônico implicam no completo entendimento do projeto. Quaisquer dúvidas quanto ao projeto deverão ser sanadas em contato com o setor projetista listado no início deste caderno.

### **3.4. Instalações da Obra**

Todas as providências e despesas provisórias da obra, compreendendo o aparelhamento, maquinário e ferramentas necessárias à execução dos serviços contratados, ficarão a cargo exclusivo da CONTRATADA.

A empreiteira deverá instalar em local visível a placa da obra, de acordo com as exigências do seu respectivo conselho de classe, bem como do provedor da verba conforme informado pela Assessoria de Planejamento Físico ou disposto em edital.

### **3.5. Serviços Preliminares**

O executor manterá a obra sempre limpa e organizada, providenciando a retirada periódica do entulho que se acumular no recinto dos trabalhos, durante o encaminhamento dos trabalhos.

O cronograma de reforma encontra-se junto ao orçamento.

O local da reforma encontra-se desocupado, no entanto a contratada deve manter o silêncio adequado dentro das possibilidades, de modo a minimizar os efeitos negativos da construção.

### **3.6. Memorial Descritivo**

Este memorial descritivo define os padrões de acabamento esperado para a obra.

### **3.7. Materiais**

Os materiais instalados devem ser de primeira qualidade e novos. Os itens aqui descritos complementam os itens listados e descritos no projeto arquitetônico.

*a) Forro*

Deverá ser executado rebaixo com FORRO MODULAR (Figura 1). Este deve ser de material gesso acartonado, com película de PVC, nas dimensões 62,5 x 62,5 x 0,8 cm, na cor branca, lisa (sem textura), de alta rigidez e qualidade, com sistema de encaixe entre si. A paginação do forro está detalhado na Planta de Forro do Projeto Arquitetônico.

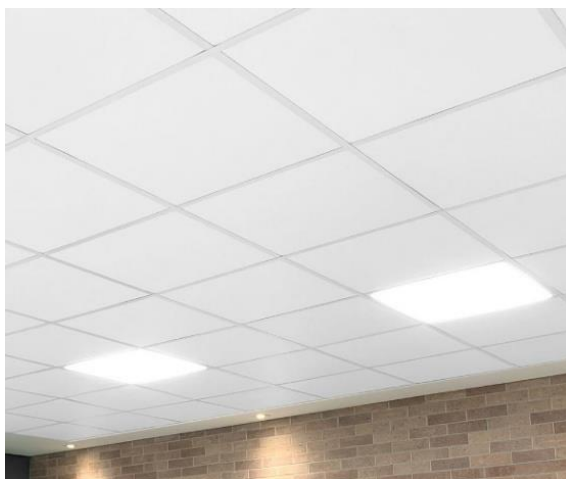


Figura 1 – Forro modular

*b) Luminárias*

Serão instaladas 12 unidades de placa de LED de embutir (Figura 2), de tamanho 63 x 63 cm, que se encaixem nos módulos do forro modular. O posicionamento de cada placa está indicado na Planta de Forro / Paginação de Iluminação do Projeto Arquitetônico.



Figura 2 – Placa de LED

*c) Piso*

Deverá ser assentado piso no material PORCELANATO com a seguinte especificação técnica:

- NOME: Vancouver – Ref.: 5041011
- TAMANHO: 100 x 100 cm
- MARCA: Ceusa – Coleção Escala
- SUPERFÍCIE: Acetinado
- VARIAÇÃO DE TONALIDADE: V3 – Variação Moderada
- CLASSE DE USO: 5 – Tráfego Médio
- JUNTA MÍNIMA: Seca

A paginação do piso está na Planta de Paginação de Piso do Projeto Arquitetônico.



Figura 3 – Piso porcelanato

*d) Paredes*

A demolição do armário/prateleiras, porta de entrada e janelas ocasionarão na necessidade de preenchimentos dos vãos. Estes vãos devem ser preenchidos com alvenaria convencional com blocos cerâmicos, com a devida necessidade de impermeabilização, principalmente na área da janela. As medidas da área a serem construídas estão especificados na Planta Baixa A Construir e seus Cortes no Projeto Arquitetônico.



*e) Pintura das paredes*

As paredes internas do ambiente deverão receber nova pintura a base de água, com acabamento acetinado, na cor Suspiro Caseiro C507 RGB: 244, 242, 221, da marca Suvinil, da categoria Toque Seda:

 


Figura 4 – Cor Suspiro Caseiro (Suvinil)

As paredes externas, onde será feito nova alvenaria para requadro para receber as novas janelas, deverão receber nova pintura a base de água, com acabamento acrílico premium, na cor Branco Neve RM181 RGB: 253, 255, 248, da marca Suvinil, da categoria Fachada Protegida:

 


Figura 5 – Cor Branco Neve (Suvinil)

Com a construção de nova alvenaria na parede que divide o corredor e a sala de aula, deverá a parede externa (do lado do corredor) receber nova pintura a base de água, no acabamento acrílico premium, na cor Crômio B161 RGB: 209, 208, 202, da marca Suvinil, na categoria Fachada Protegida:



Figura 6 – Cor Crômio (Suvinil)

As quantidades e direcionamento das cores nas respectivas paredes a receber a pintura estão descritas na Planta de Projeto de Pintura do Projeto Arquitetônico.

*f) Porta*

Será instalada nova porta com modelo diferente do existente. Sua abertura será de dobradiça, com estrutura em alumínio na cor natural e com uma janela de vidro fixo no modelo canelado transparente. A maçaneta será do tipo alavanca no material de alumínio na cor natural. As dimensões e especificações constam no Detalhamento 02 do Projeto Arquitetônico.



Figura 7 – Porta de referência

*g) Janelas*

Serão instaladas novas janelas para o ambiente de laboratório, em modelo novo, de tamanho menor que a janela existente. O modelo da janela será de abertura do tipo maxim-ar com bandeiras fixas na parte superior. As janelas maxim-ar terão fecho do tipo alavanca. O material a ser utilizado é de estrutura de alumínio na cor natural com vidros transparentes. As dimensões e especificações do modelo da janela estão no Detalhamento 01 do Projeto Arquitetônico.



Figura 8 – Janela de referência

*h) Pingadeiras e soleiras*

Serão instaladas pingadeiras nas duas janelas e soleiras na porta de entrada. Estes dois itens deverão ser do mesmo material, o Granito Ocre (Figura 9), com espessura de 2 cm. A pingadeira em específico deve ter balanço de 5 cm para o lado externo das duas janelas. As dimensões dos das pingadeiras e soleiras estão na Planta de Paginação de Piso do Projeto Arquitetônico.



Figura 9 – Granito Ocre

*i) Tomadas e interruptores*

O acabamento das caixas de tomadas e interruptores (Figura 10) deverão ser na cor branca. Não devem ser utilizados modelos em que os parafusos de fixação fiquem aparentes.

Toda a infraestrutura elétrica e lógica deverá ser executada embutida nas paredes ou sobre os forros. Não serão admitidas estruturas aparentes.

Deverá ser seguido projeto específico de elétrica e lógica.

Modelo de referência: Linha Clean – MarGirius



Figura 10 – Modelo de referência de tomadas e interruptores

*j) Sinalização de acessibilidade*

Deverá ser instalado sinalização de acessibilidade logo acima da mesa acessível a ser instalada, na parede, a 1,20 m do piso acabado. Esta placa deve ser de material alumínio ou PVC, de tamanho 20 cm x 20 cm. O modelo a ser seguido é com o pictograma na cor branca, com o fundo na cor azul (em tom de referência Pantone 2925C), assim como é demonstrado na Figura 11. O posicionamento da placa está indicado no Corte CC A Construir do Projeto Arquitetônico.



Figura 11 – Símbolo referência para sinalização de acessibilidade

#### **4. RECEBIMENTO**

Todo o ambiente reformado deverá estar limpo e será testado no recebimento da obra, mediante presença do setor solicitante, mediante presença do diretor geral do campus, ou seu designado, e na presença do setor de fiscalização de obras da UNIOESTE, ou seu designado.

A entrega das chaves, bem como qualquer manual de utilização, deve ser realizada de forma oficial nesta data.



## 5. RESPONSABILIDADE TÉCNICA

---

### UNIVERSIDADE ESTADUAL DO OESTE DO PARANÁ




CNPJ: 78.680.337/0001-84

Documento assinado digitalmente  
**gov.br** **MARIANA MAYUMI FUDO RECH**  
Data: 12/03/2026 16:28:50-0300  
Verifique em <https://validar.iti.gov.br>

---



### MARIANA MAYUMI FUDO RECH

ARQUITETA E URBANISTA  
CAU/PR A133939-7

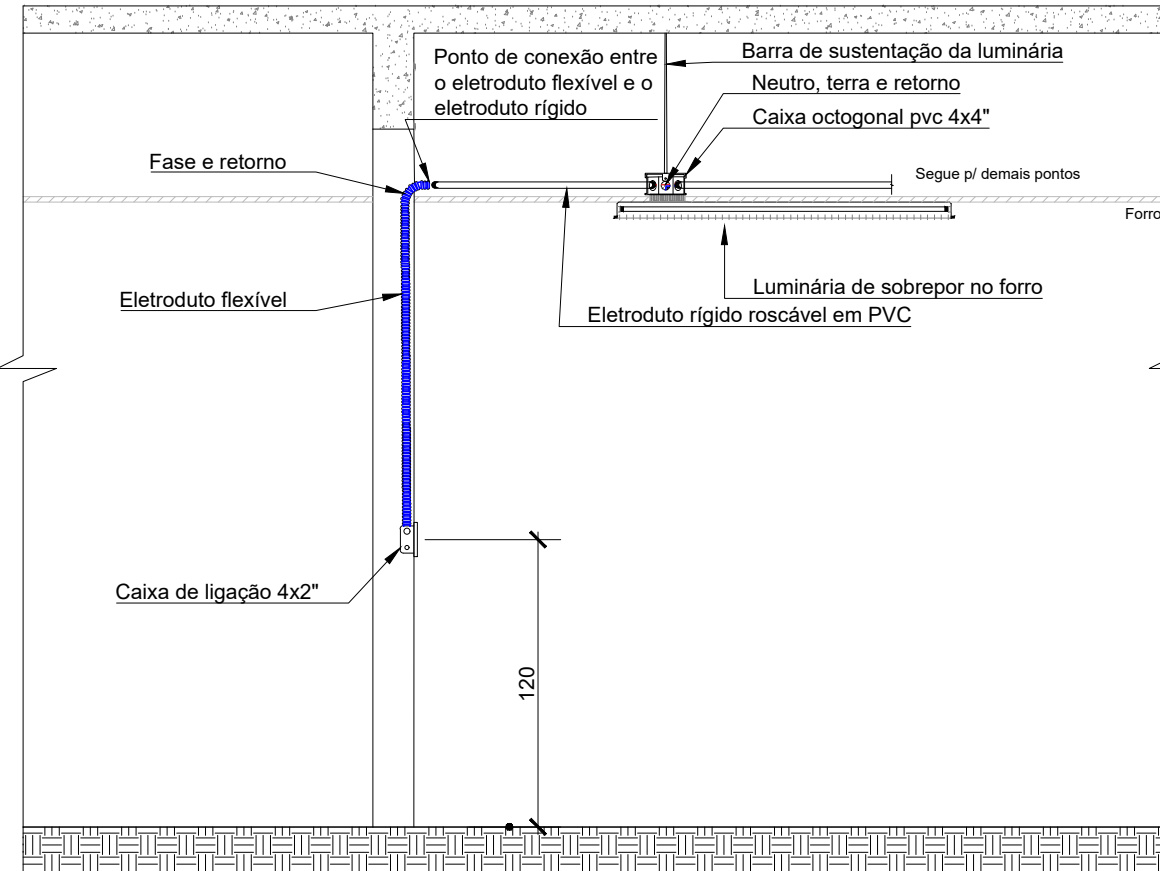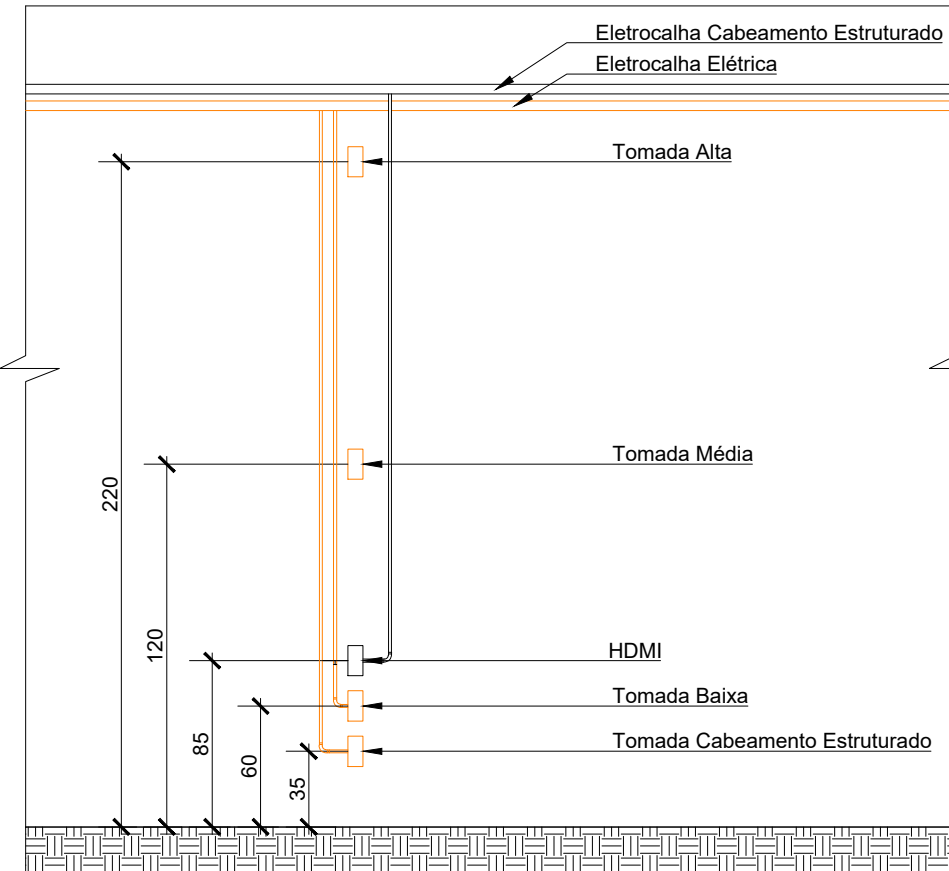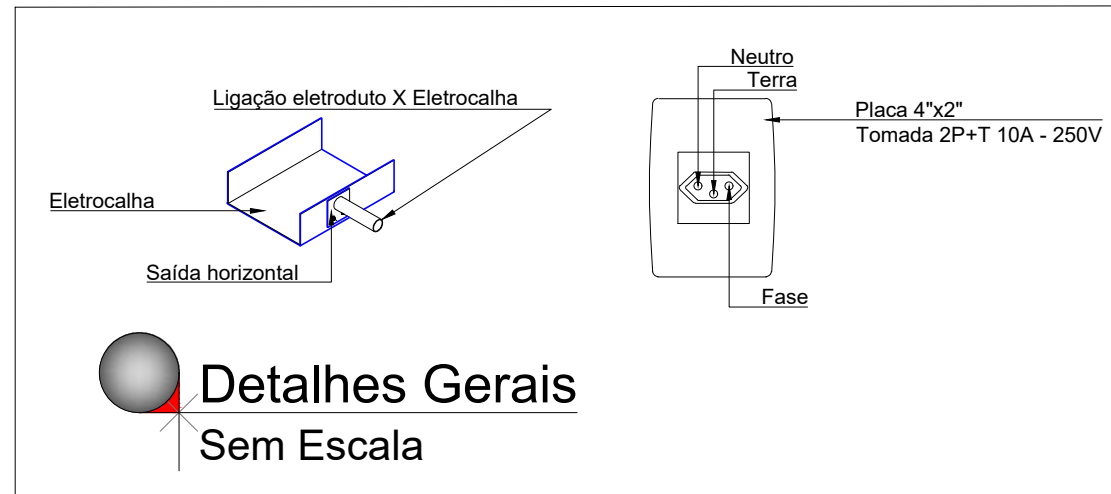


Quadro de Cargas (QD1) - Piso													
Circuito	Descrição	Esquema	Método de inst.	Tensão (V)	Iluminação (W)	Tomadas (W)	Pot. total. (VA)	Pot. total. (W)	Fases	Pot. - A (W)	Pot. - B (W)	Pot. - C (W)	Seção (mm²)
1	Iluminação	F+N+T	B1	127 V	40	100	250	600	480	480	480	480	2,5
2	Projeto	F+N+T	B1	127 V	12		1	667	600	A	600		2,5
3	SWITCH L - CONT	F+P+T	B1	220 V			1	667	600	A+B	300	300	2,5
4	TUG 1	F+N+T	B1	127 V			10	2778	2500	C		2500	4
5	TUG 2	F+N+T	B1	127 V			8	2222	2000	C		2000	2,5
6	TUG 3	F+N+T	B1	127 V			8	2222	2000	C		2000	2,5
7	TUG 4	F+N+T	B1	127 V			8	2222	2000	A	2000		4
8	Iluminação de Emergência	F+N+T	B1	127 V			1	111	100	A	100		2,5
TOTAL					12	1	34	2	11369	10280	A+B+C	3000	4000

Quadro de Demanda (QD1) - Piso			
Tipo de carga	Potência instalada (kVA)	Fator de demanda (%)	Demanda (kVA)
Iluminação e TUG's (Escolas e semelhantes)	11.37	100.00	11.37
TOTAL			11.37

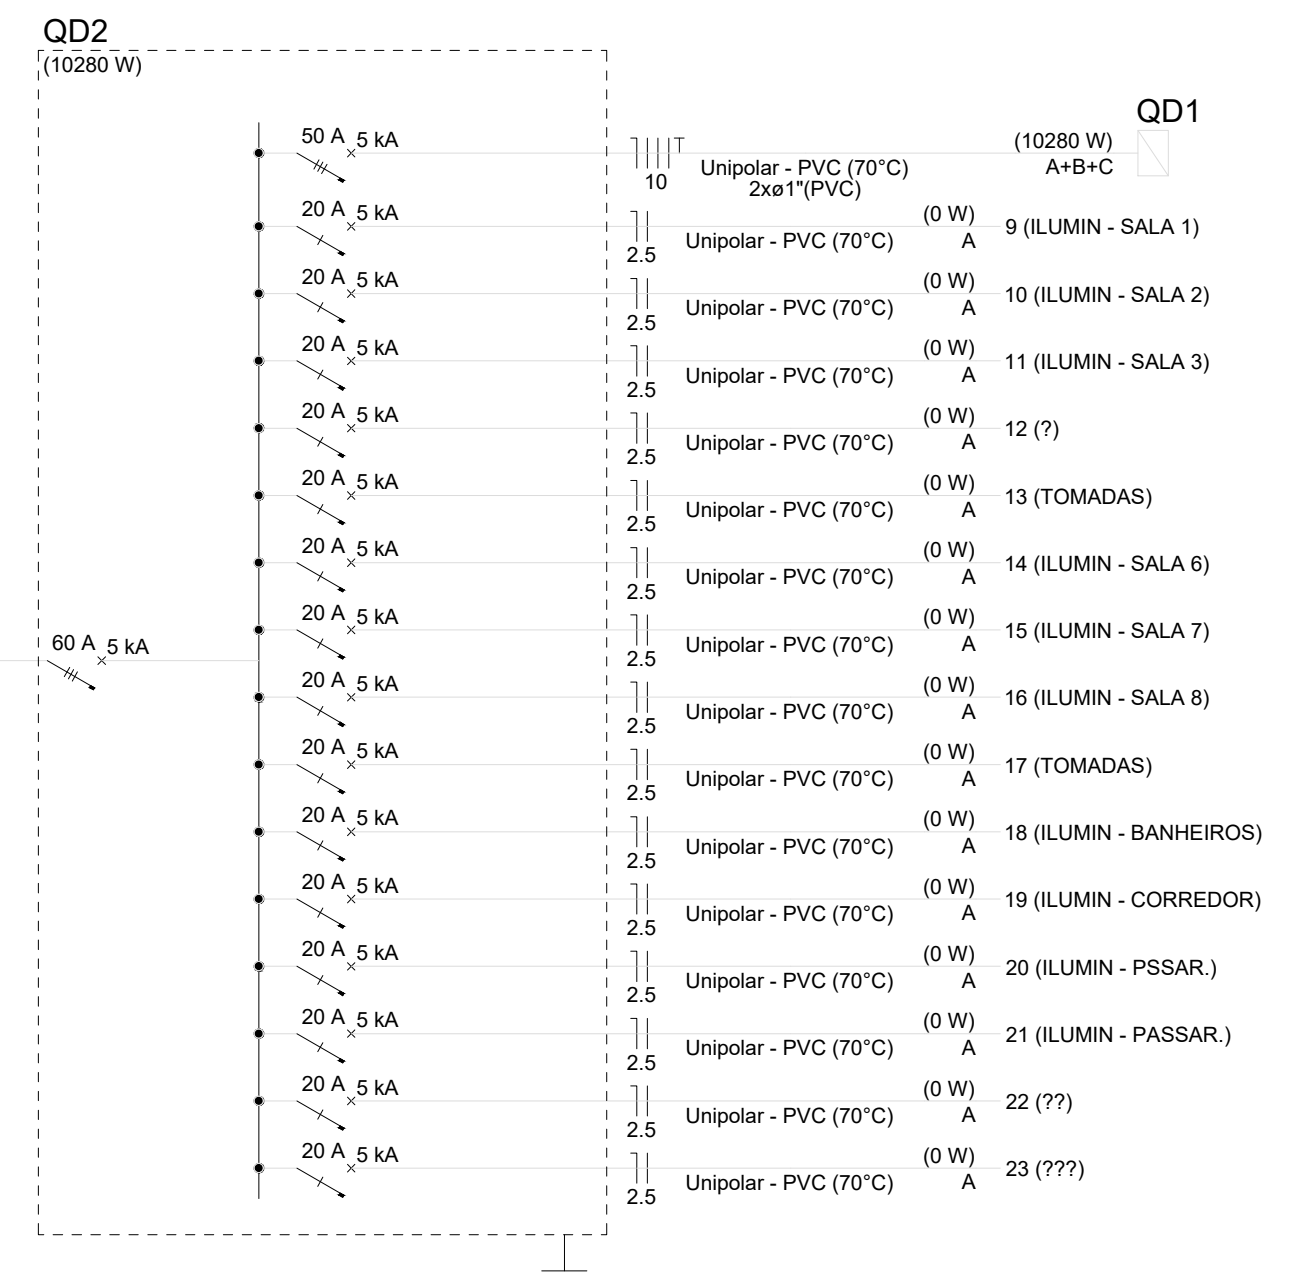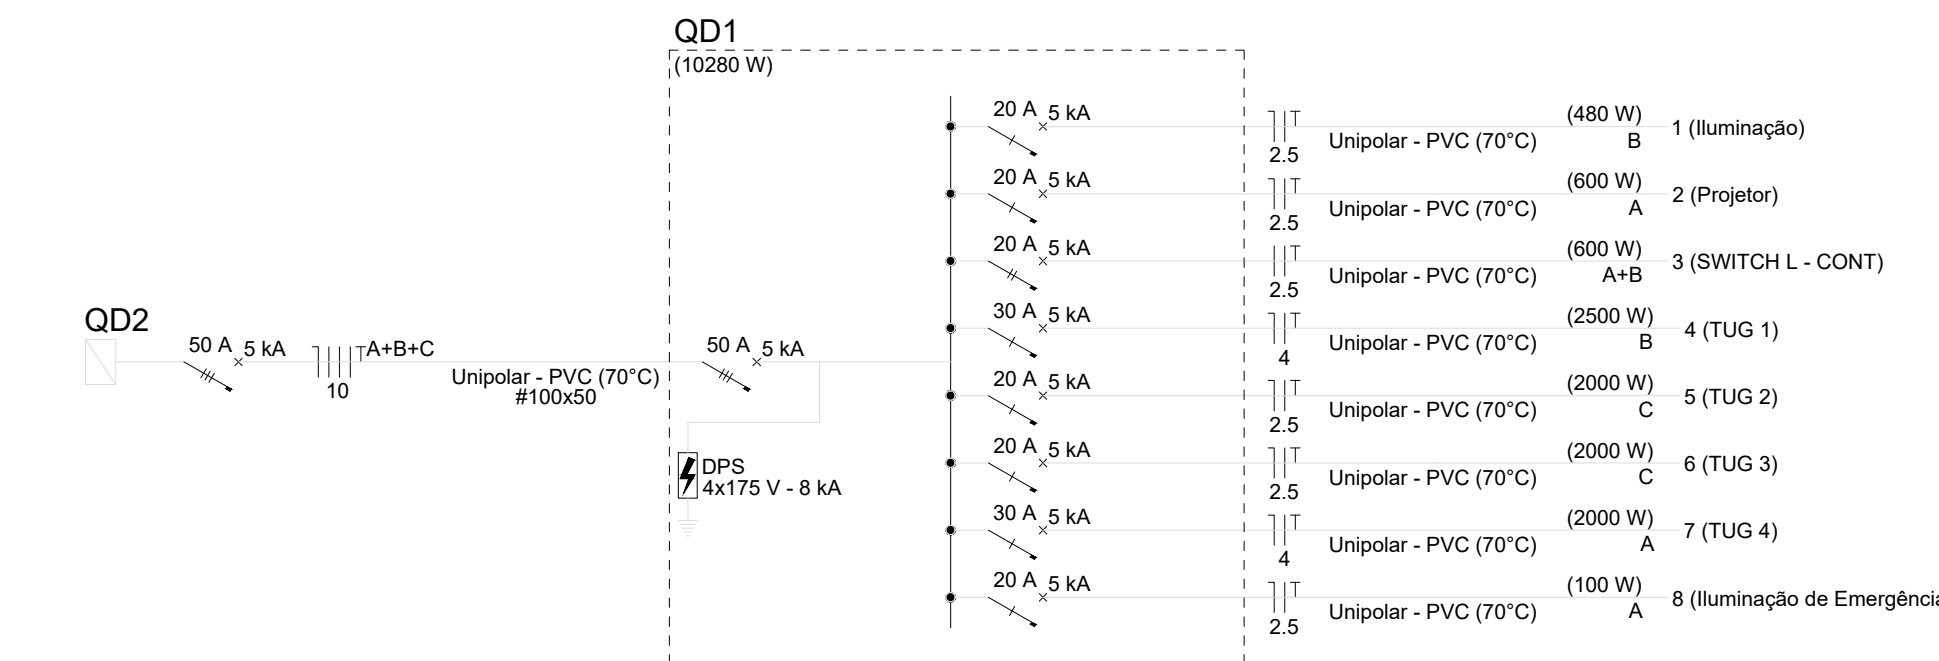


### Observações:

- 1- TODOS OS ELETRODUTOS DE VERÃO SER DE PVC, OS ELETRODUTOS SEM DESCRIÇÃO DEVEM SER DE 3/4".
- 2- TODAS AS TOMADAS DEVERÃO SER ATERRADAS.
- 3- CADA CIRCUITO POSSUI O PRÓPRIO CONDUTOR TERRA.
- 4- TODOS OS ELETRODUTOS DEVEM SER EMBUTIDOS.
- 5- NENHUMA ELETROCALHA EXISTENTE, TODAS DEVEM SER INSTALADAS.
- 6- TODO CONDUTOR NÃO COTADO DEVE SER DE 2,5 mm².

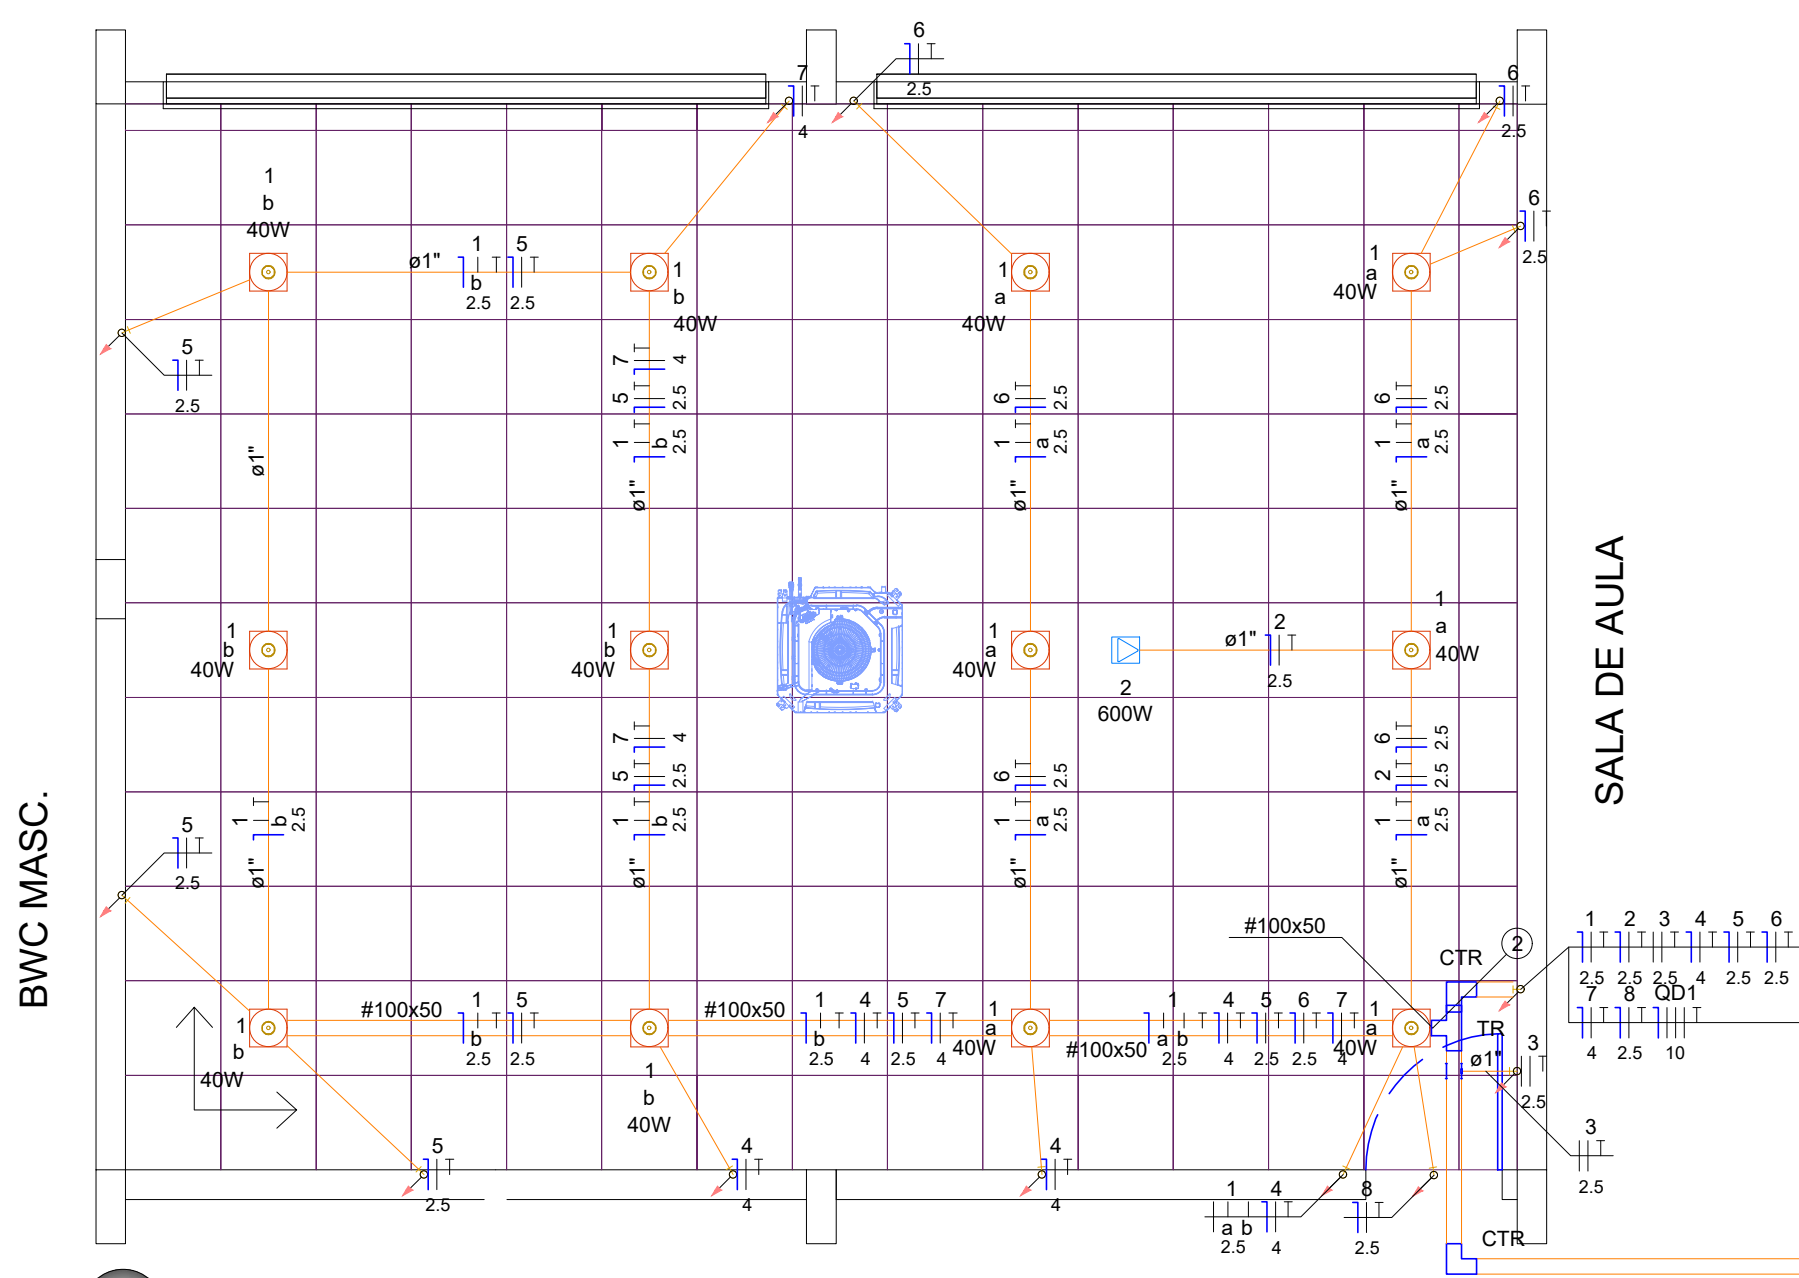

Planta Baixa - Elétrico Forro  
Escala 1:50

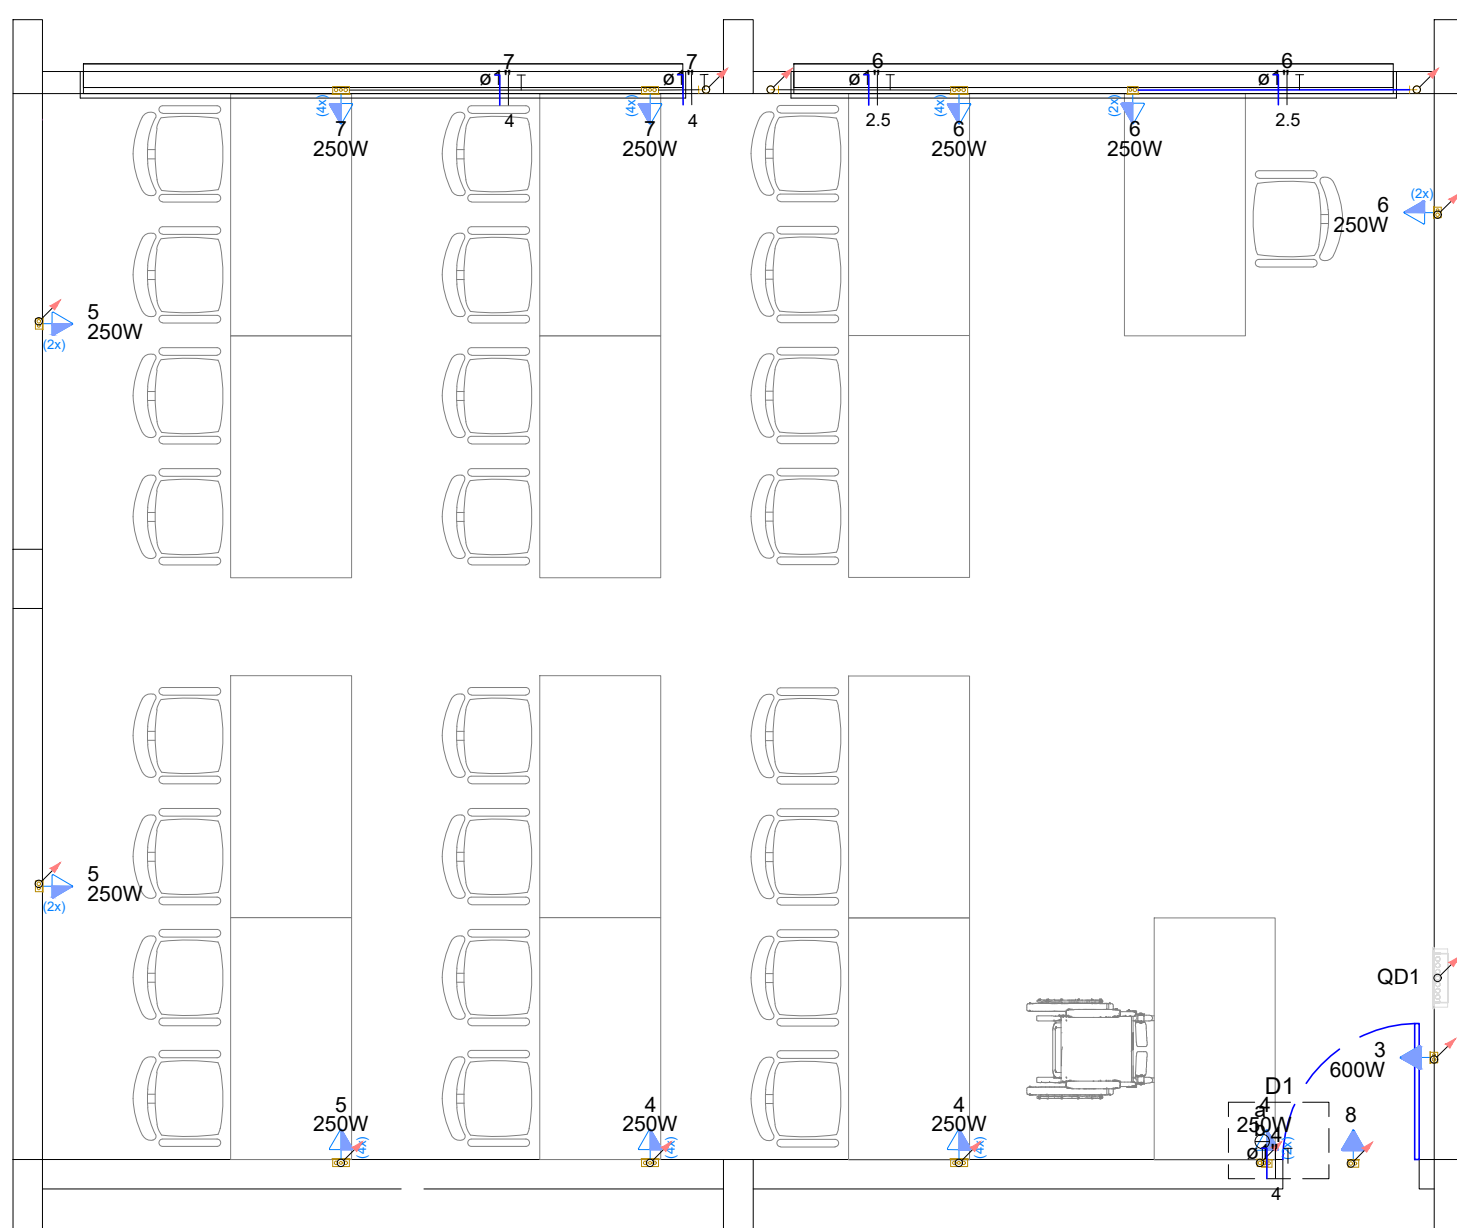

Planta Baixa - Elétrico Térreo  
Escala 1:50

## PROJETO ELÉTRICO E SPDA



CONTEÚDO:  
PLANTA BAIXA TÉRREO - ELÉTRICO E FORRO, DIAGRAMA UNIFILARES, QUADRO DE CARGAS.

OBRA:  
PROJETO DE REFORMA DA SALA 21 DO BLOCO I PARA IMPLANTAÇÃO DO LABORATÓRIO DE AGROPECUÁRIA DIGITAL - UNIOESTE CAMPUS MARECHAL CÂNDIDO RONDON

EMPRESA: APF  
ENDEREÇO: Rua Universitária, 1619, Universitário, Cascavel PR  
CNPJ: 78.680.337/0001-84  
E-MAIL: obras@unioeste.br  
TELEFONE: (45) 3220-5714

AUTOR DO PROJETO:	ALEX PENAZZO CHIAMENTI	DESENHO:	RAPHAEL AUGUSTO MOHR
PROPRIETÁRIO:	UNIVERSIDADE ESTADUAL DO OESTE DO PARANÁ	ESCALA:	01/01
		PRANCHA:	

ELÉT

Documento: **03\_PROJETOELETRICOLAB.AGRODIGITAL.pdf**.


Assinatura Qualificada Externa realizada por: **Alex Penazzo Chiamenti** em 13/03/2026 11:29.

Inserido ao protocolo **25.477.989-0** por: **Alex Penazzo Chiamenti** em: 13/03/2026 11:35.




Documento assinado nos termos do Art. 38 do Decreto Estadual nº 7304/2021.


A autenticidade deste documento pode ser validada no endereço:  
**<https://www.eprotocolo.pr.gov.br/spiweb/validarDocumento>** com o código:

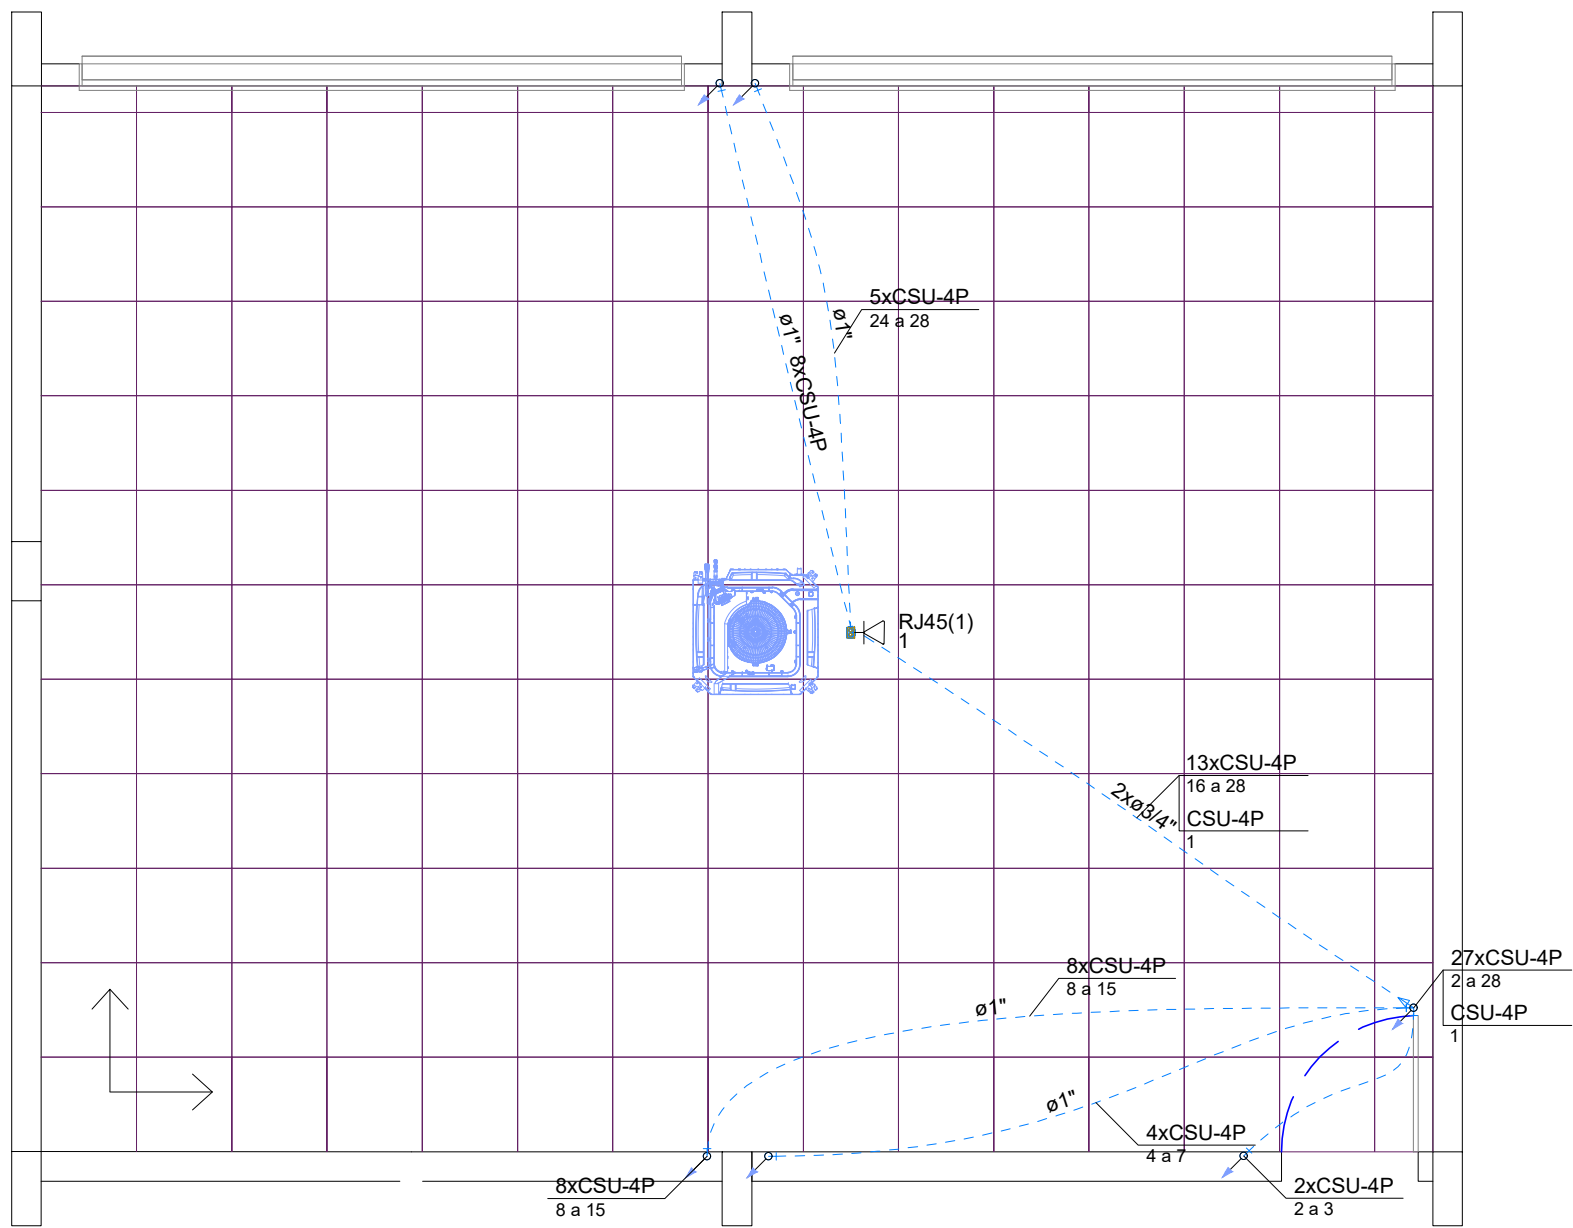


Planta Baixa - Cabeamento Forro  
Escala 1:50

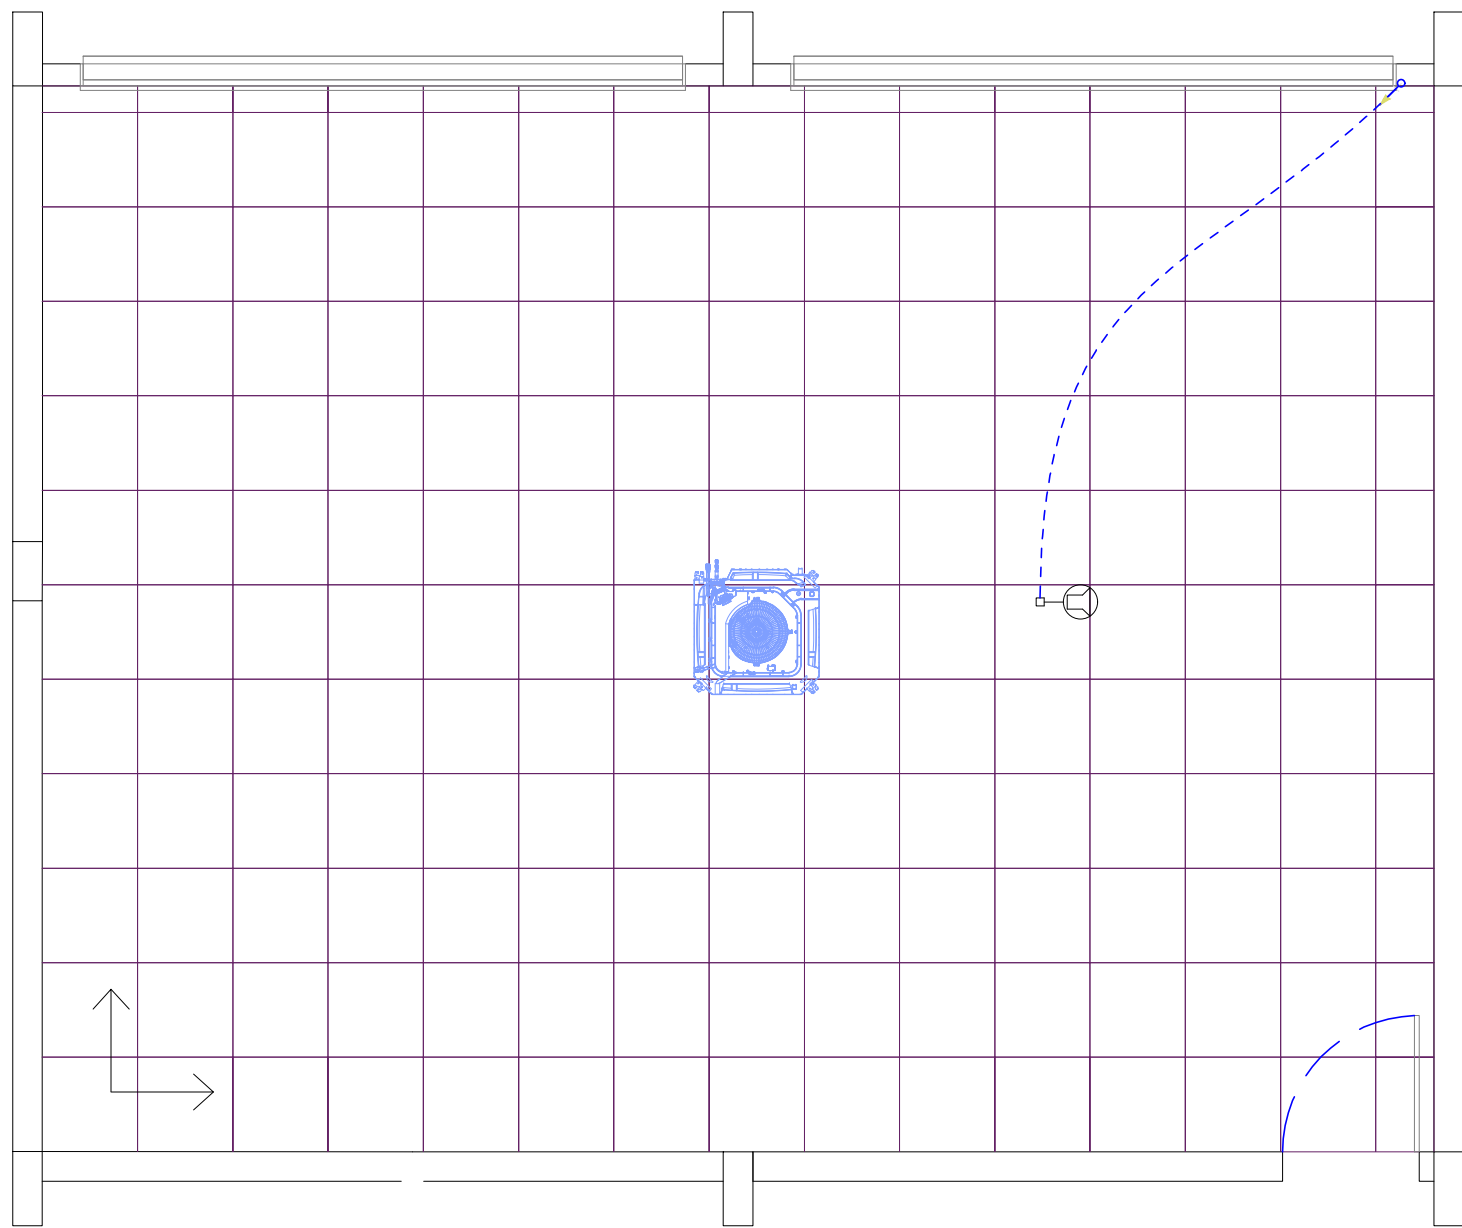


Planta Baixa - HDMI Forro  
Escala 1:50

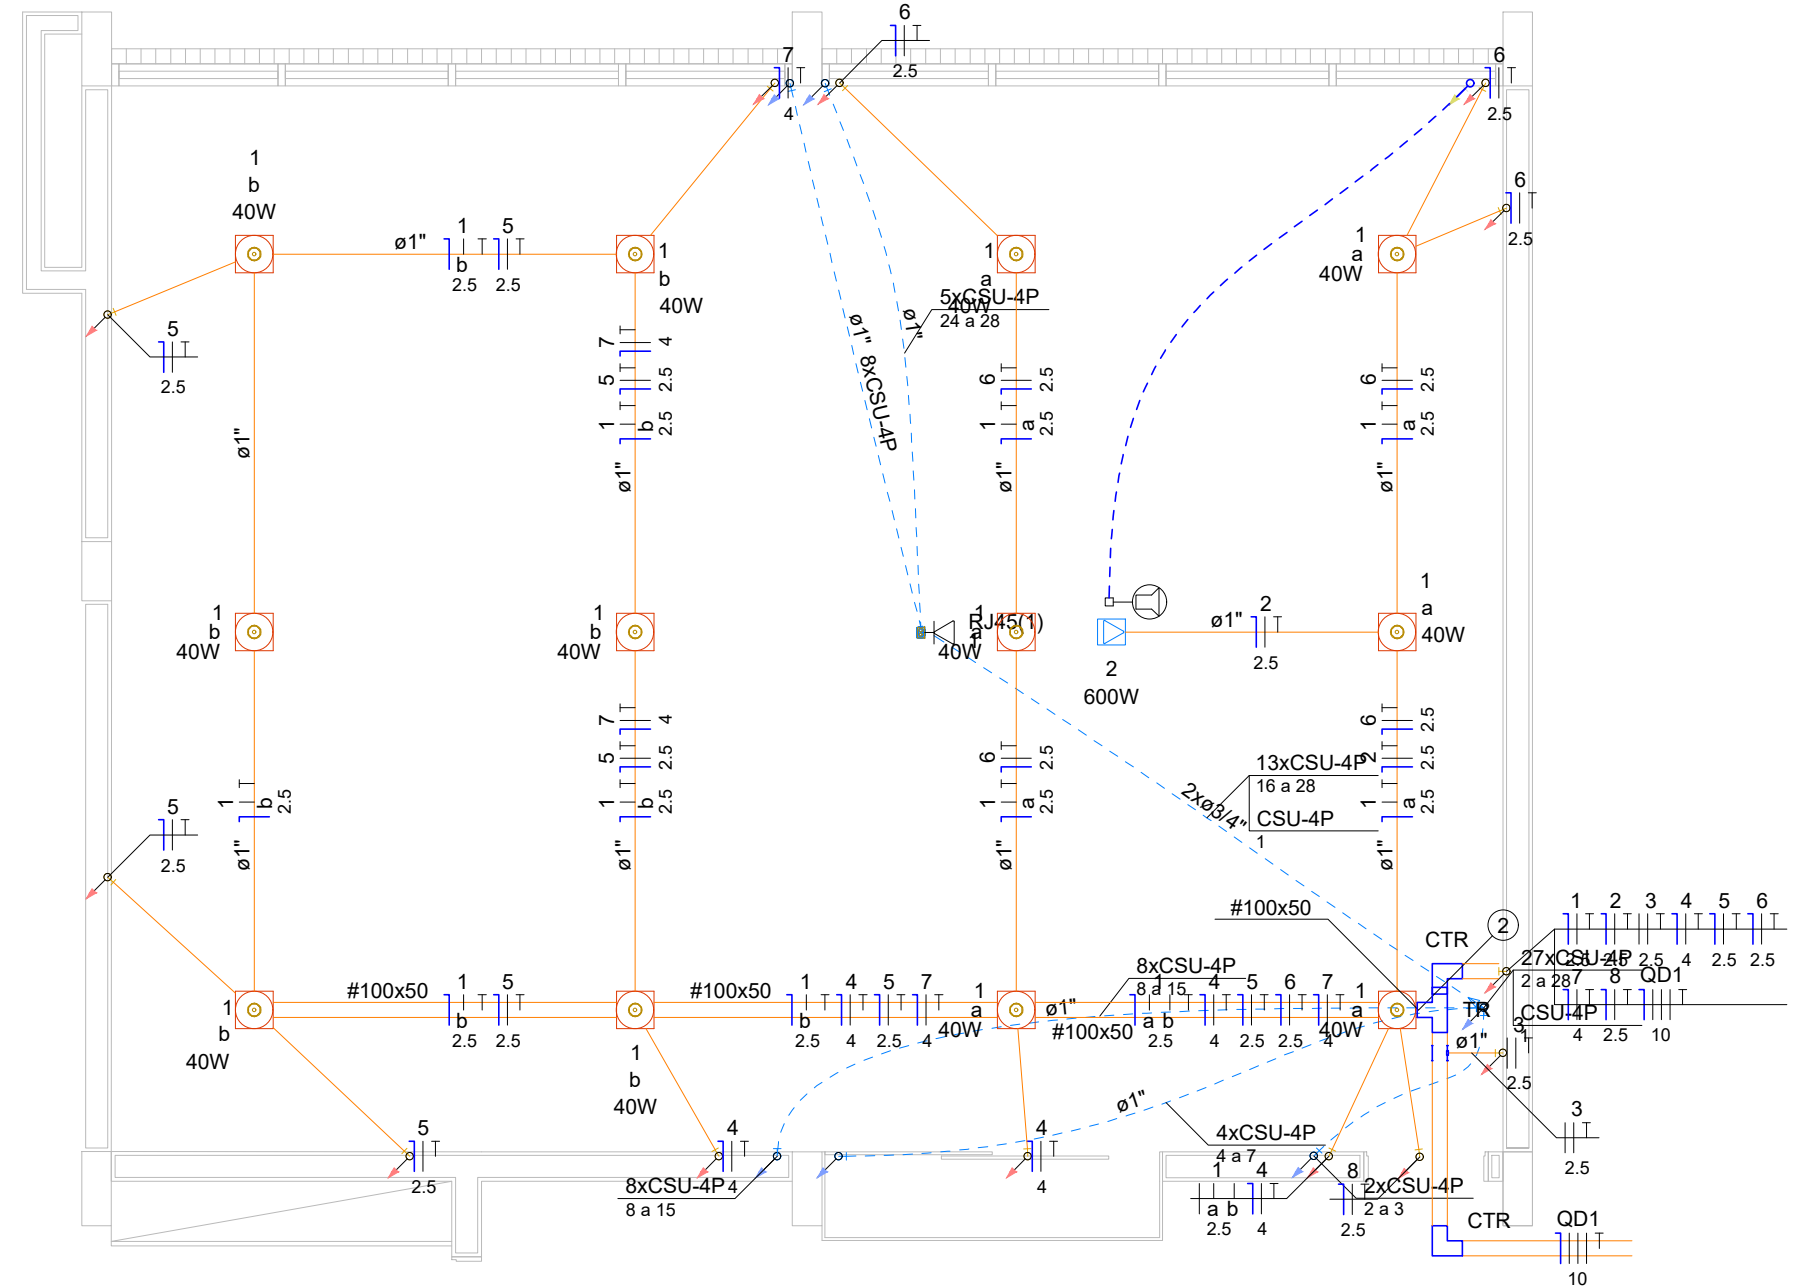


Planta Baixa - COMPLETO Forro  
Escala 1:50

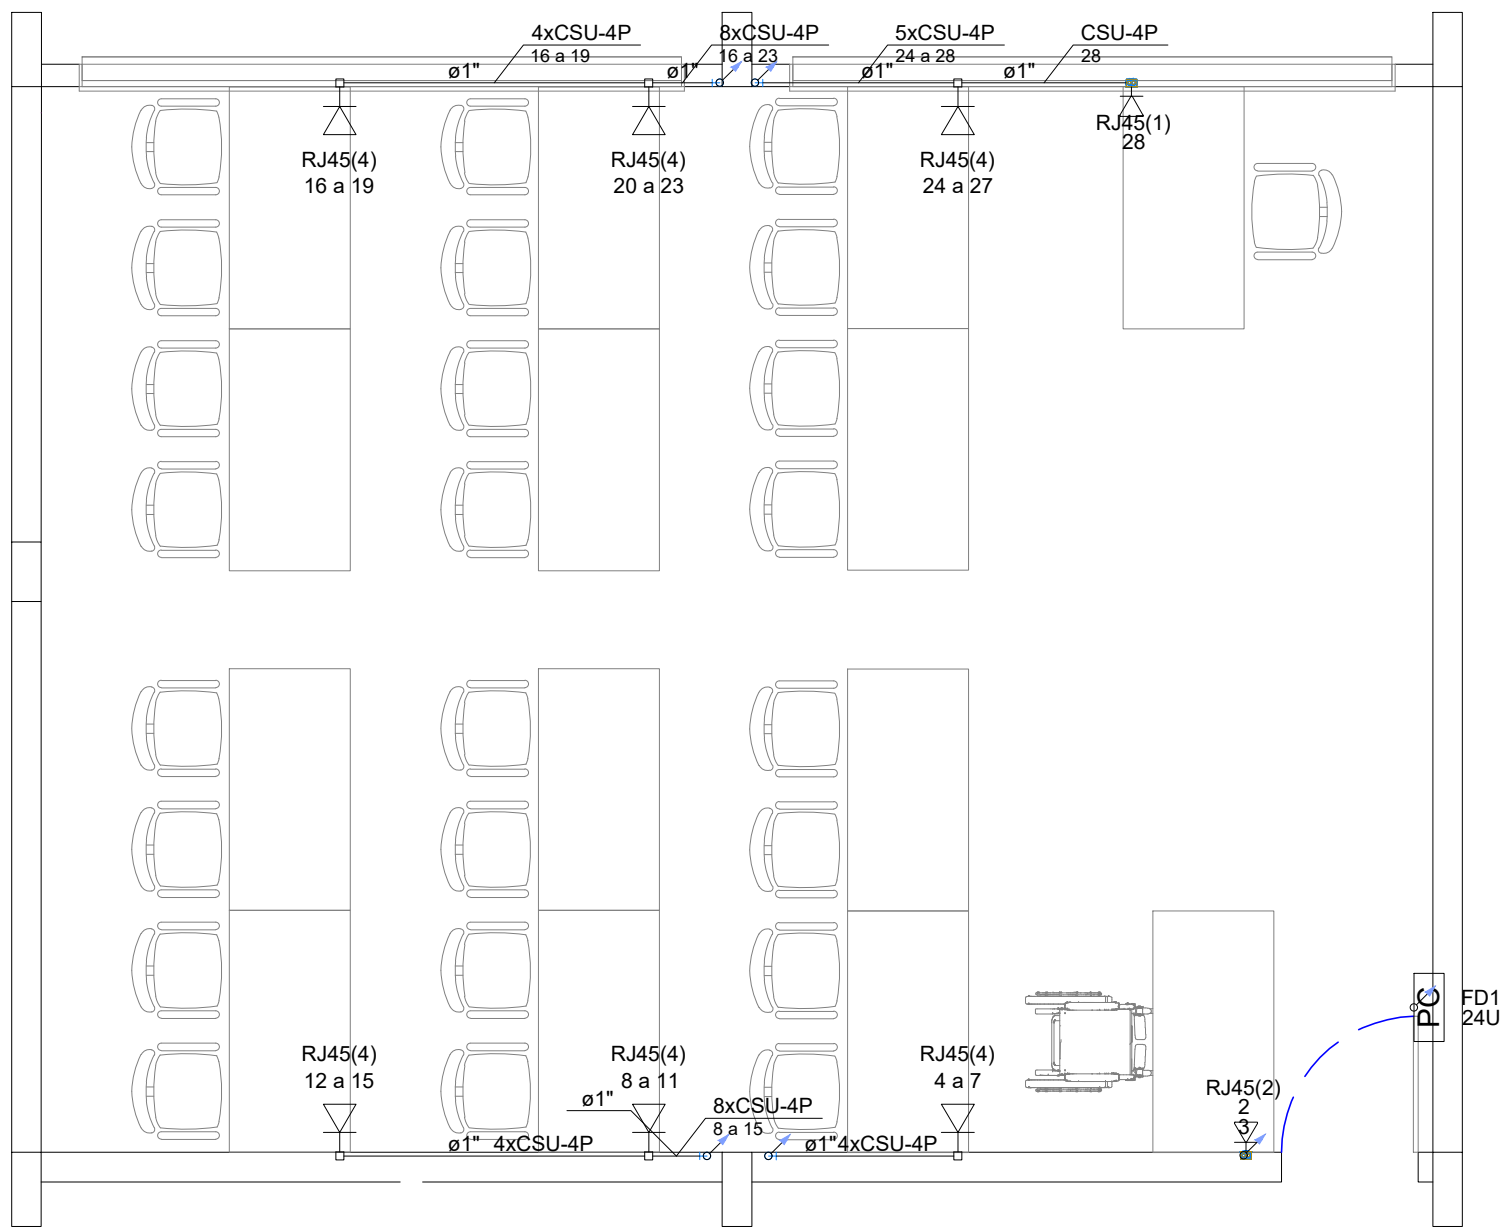

Planta Baixa - Cabeamento Térreo  
Escala 1:50

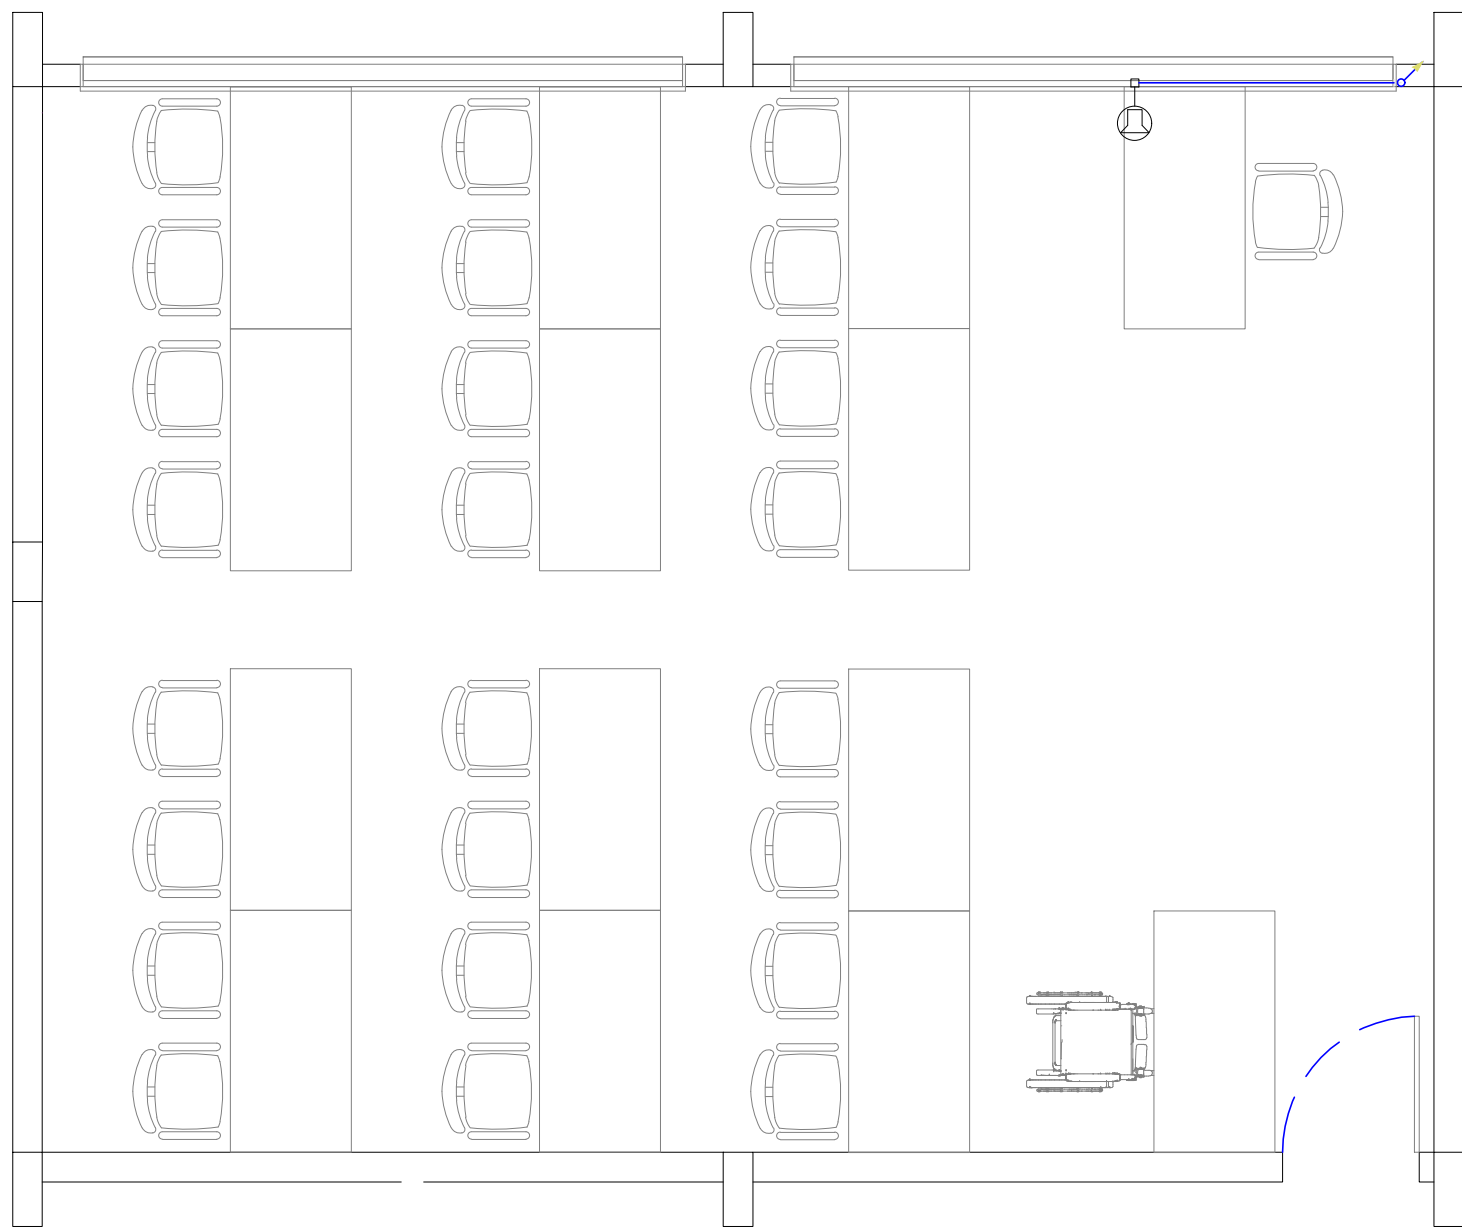

Planta Baixa - HDMI Térreo  
Escala 1:50

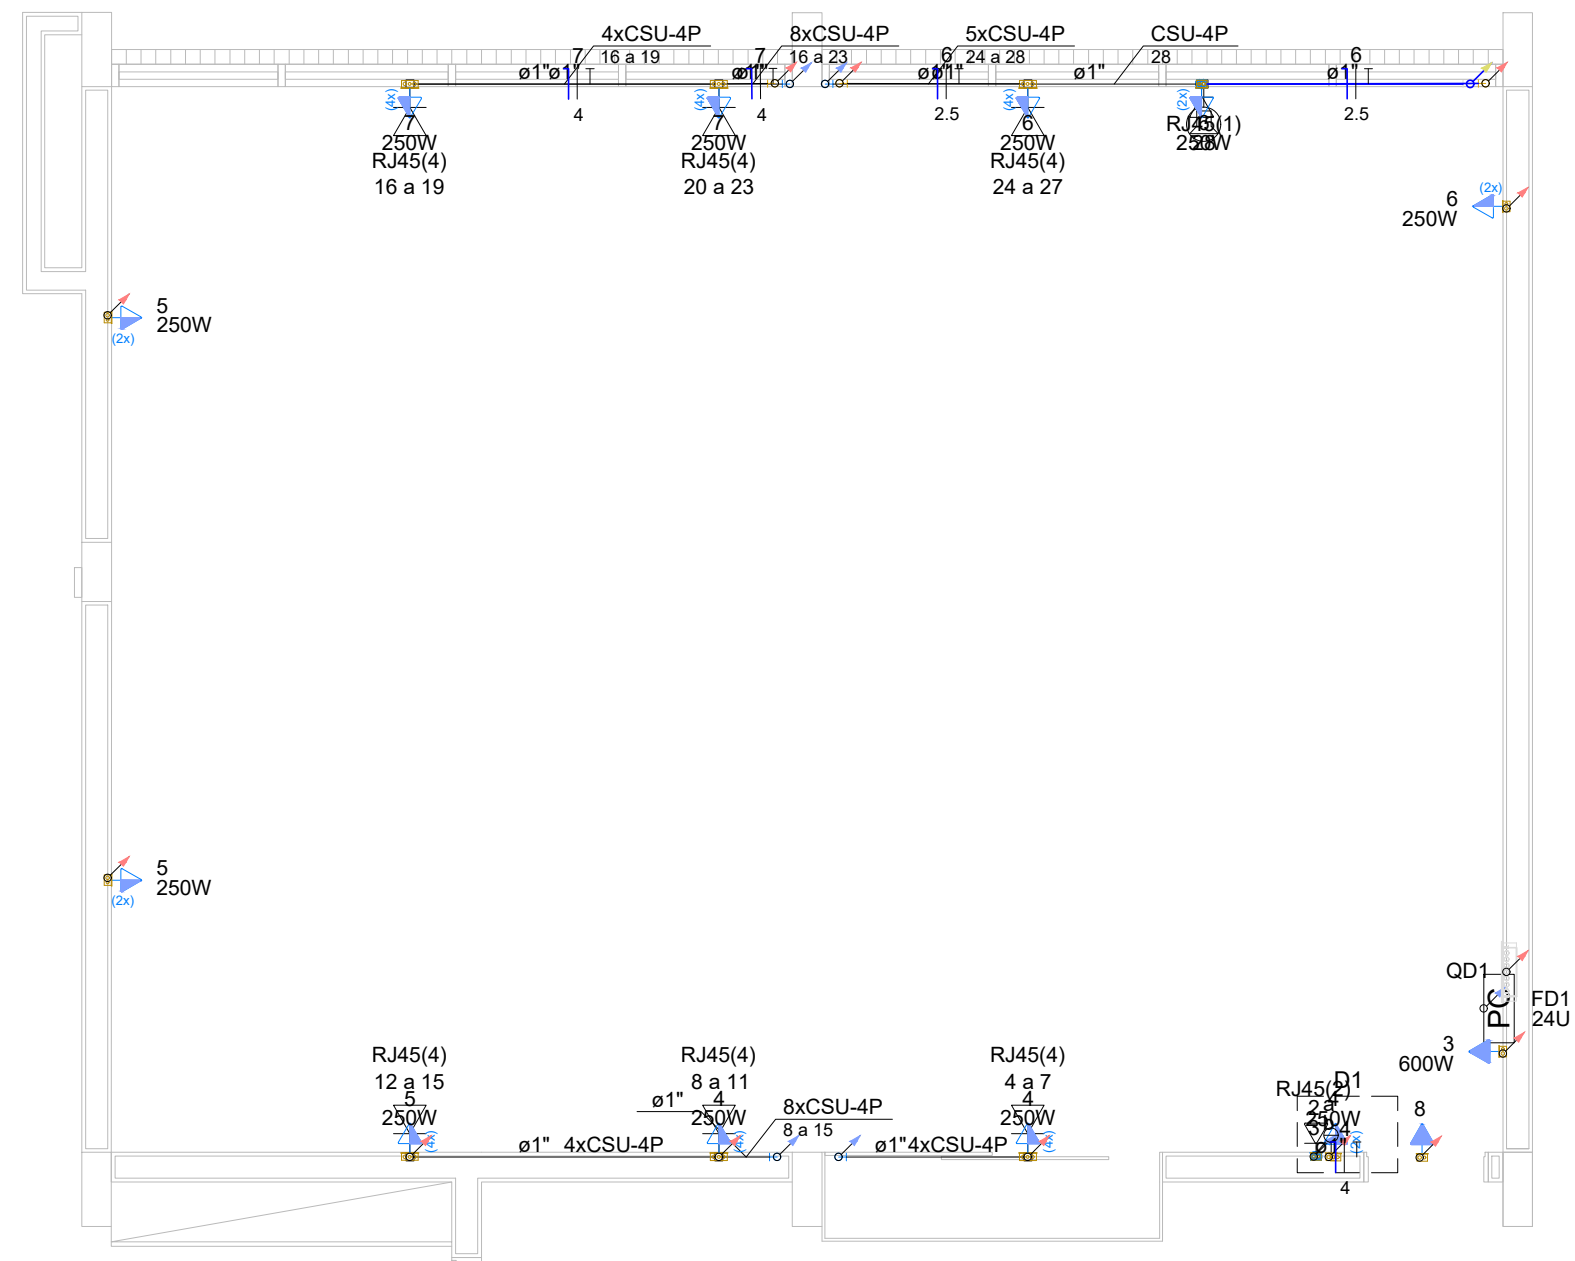

Planta Baixa - COMPLETO Térreo  
Escala 1:50

## PROJETO DE REDE LÓGICA



CONTEÚDO:  
PLANTA BAIXA COMPLETA TÉRREO E FORRO, PLANTA BAIXA  
CABEAMENTO TÉRREO E FORRO, PLANTA BAIXA HDMI E  
FORRO,

ASSESSORIA DE  
PLANEJAMENTO FÍSICO

OBRA:  
PROJETO DE REFORMA DA SALA 21 DO BLOCO I PARA IMPLANTAÇÃO DO  
LABORATÓRIO DE AGROPECUÁRIA DIGITAL - UNIOESTE CAMPUS MARECHAL CÂNDIDO  
RONDON

EMPRESA: APF  
ENDEREÇO: Rua Universitária, 1619, Universitário, Cascavel PR  
CNPJ: 78.680.337/0001-84  
E-MAIL: obras@unioeste.br  
TELEFONE: (45) 3220-5714

AUTOR DO PROJETO: ALEX PENAZZO  
CHIAMENTI:0538  
2022976  
ENG CIVIL ALEX PENAZZO CHIAMENTI  
CREA: 178.154/2012-0

DESENHO:  
RAPHAE AUGUSTO MOHR  
ESCALA:  
PRANCHA:  
DATA:  
13/03/2026

1001

Documento: **04\_PROJETOCABEAMENTOLAB.AGRODIGITAL.pdf**.

Assinatura Qualificada Externa realizada por: **Alex Penazzo Chiamenti** em 13/03/2026 11:29.

Inserido ao protocolo **25.477.989-0** por: **Alex Penazzo Chiamenti** em: 13/03/2026 11:35.



Documento assinado nos termos do Art. 38 do Decreto Estadual nº 7304/2021.

A autenticidade deste documento pode ser validada no endereço:  
**<https://www.eprotocolo.pr.gov.br/spiweb/validarDocumento>** com o código:





**unioeste**

Universidade Estadual do Oeste do Paraná

Reitoria - CNPJ 78680337/0001-84 - www.unioeste.br  
Rua Universitária, 1619 - Fone: (45) 3220-3000  
Jardim Universitário - Cx.P. 000701 - CEP 85819-110 - Cascavel - Paraná



**UNIVERSIDADE ESTADUAL DO OESTE DO PARANÁ**

Assessoria de Planejamento Físico - APF Unioeste - Reitoria

**IDENTIFICAÇÃO DA OBRA:**

<b>Objeto</b>	Ref. Do Lab. De Agropecuária Digital	<b>E-Protocolo:</b>	25.477.989-0
<b>Proprietário:</b>	Universidade Estadual do Oeste do Paraná - Campus de Marechal Cândido Rondon	<b>Tipo de obra:</b>	Reforma
<b>Endereço</b>	Rua Pernambuco, 1777 - Centro, Marechal Cândido Rondon - PR, CEP 85.960-128	<b>Prazo Exec.</b>	90 Dias
<b>Município</b>	Marechal Cândido Rondon - PR	<b>Preço Máximo</b>	R\$ 146.651,33
<b>Área Construída</b>	64,89 m²	<b>R\$ / m²</b>	2260,00 R\$/m²
<b>Data orçamento</b>	11/03/2026		

**IDENTIFICAÇÃO DO ORÇAMENTISTA:**

<b>Nome Completo</b>	Alex Penazzo Chiamenti
<b>Profissão</b>	Engenheiro Civil
<b>CREA / CAU N°</b>	CREA-PR 136.237/D
<b>ART / RRT N°</b>	1720261430800
<b>Empresa</b>	Assessoria de Planejamento Físico - APF - Reitoria
<b>Telefone</b>	(45) 3220-3006
<b>E-mail</b>	<a href="mailto:obras@unioeste.br">obras@unioeste.br</a>

**ALEX PENAZZO**  
**CHIAMENTI:053**  
**82022976**

Assinado digitalmente por ALEX PENAZZO  
CHIAMENTI:05382022976  
ND: C=BR, O=ICP-Brasil, OU=Secretaria da  
Receita Federal do Brasil - RFB, OU=RFB e-CPF  
A3, OU=AC VALID RFB V5, OU=AR VALID CD,  
OU=Videoconferencia, OU=14121957000109,  
CN=ALEX PENAZZO CHIAMENTI:05382022976  
Data: 2026.03.13 11:25:38-03'00'  
Foxit PDF Reader Versão: 2025.2.0

Alex Penazzo Chiamenti  
Engenheiro Civil  
CREA-PR 136.237/D



Assessoria de Planejamento Físico  
Rua Universitária, 1619 - Jardim Universitário, Cascavel - PR, CEP 85.819-110. Cx.P. 701  
Fone: (45) 3220 3006 | www.unioeste.br

FOLHA RESUMO PARA FECHAMENTO DE ORÇAMENTO E CRONOGRAMA

IDENTIFICAÇÃO DA OBRA

Objeto	Ref. Do Lab. De Agropecuária Digital		
Proprietário	Universidade Estadual do Oeste do Paraná - Campus de Marechal Cândido Rondon		
CNPJ	78.680.337/0003-46		
Endereço	Rua Pernambuco, 1777 - Centro, Marechal Cândido Rondon - PR, CEP 85.960-128		
Município	Marechal Cândido Rondon - PR		
Tipo de Obra	Reforma		
Área Construída	64,89 m²	Valor/área	R\$2.260,00/m²
eProtocolo	25.477.989-0	Data	11/03/2026

IDENTIFICAÇÃO DO ORÇAMENTISTA

Nome Completo	Alex Penazzo Chiamenti
Título Profissional	Engenheiro Civil
Registro Profissional	CREA-PR 136.237/D
ART / RRT	1720261430800
Empresa	Assessoria de Planejamento Físico - APF - Reitoria
CNPJ	78.680.337/0001-84
Endereço Empresa	Rua Universitária, 1619, 85819-110, Cascavel PR
Telefone	(45) 3220-3006
E-mail	obras@unioeste.br

RESUMO DO ORÇAMENTO

	Valor total	BDI	BDI Reduzido
Custo total dos serviços convencionais	R\$146.651,33	25,55%	-
Custo total dos serviços específicos	R\$0,00	-	11,99%

Custo total da obra R\$146.651,33

Prazo de execução 90 Dias

Relatório MAT + M.O.:

Material	R\$ 78.873,43	54%
Mão de obra	R\$ 67.777,90	46%

Referencial utilizado SINAPI COM DESONERAÇÃO

Data base SINAPI PR DT BASE 01/26

Alex Penazzo Chiamenti  
CHIAMENTI:053  
82022976

Assinado digitalmente por ALEX PENAZZO  
CHIAMENTI:05382022976  
ND: C=BR, O=ICP-Brasil, OU=Secretaria da  
Receita Federal do Brasil - RFB, OU=RFB e-  
CPF A3, OU=A3 VALID RFB V5, OU=AR  
VALID CD, OU=Videoconferencia, OU=  
14121957000109, CN=ALEX PENAZZO  
CHIAMENTI:05382022976  
Data: 2026.03.13 11:26:08-03'00'  
Foxit PDF Reader Versão: 2025.2.0

Alex Penazzo Chiamenti  
Engenheiro Civil  
CREA-PR 136.237/D



Assessoria de Planejamento Físico  
Rua Universitária, 1619 - Jardim Universitário, Cascavel - PR, CEP 85.819-110. Cx.P. 701  
Fone: (45) 3220 3006 | www.unioeste.br



unioeste

Universidade Estadual do Oeste do Paraná

Reitoria - CNPJ 78680337/0001-84 - www.unioeste.br

Rua Universitária, 1619 - Fone: (45) 3220-3000

Jardim Universitário - Cx.P. 000701 - CEP 85819-110 - Cascavel - Paraná



PARANÁ  
GOVERNO DO ESTADO



COMPOSIÇÃO DE B.D.I. PARA EDIFICAÇÕES

IDENTIFICAÇÃO DA OBRA

Objeto	Ref. Do Lab. De Agropecuária Digital		
Proprietário	Universidade Estadual do Oeste do Paraná - Campus de Marechal Cândido Rondon		
Endereço	Rua Pernambuco, 1777 - Centro, Marechal Cândido Rondon - PR, CEP 85.960-128		
Município	Marechal Cândido Rondon - PR	Tipo de Obra	Reforma
Área Construída	64,89 m²	eProtocolo	25.477.989-0

CÁLCULO DA TAXA B.D.I.

Despesas	Intervalo de Admissibilidade			Taxa Proposta	Situação do Intervalo Admissível
	1º Quartil	Médio	3º Quartil		
Administração Central	3,00%	4,00%	5,50%	3,00%	OK
Seguro e Garantia	0,80%	0,80%	1,00%	0,80%	OK
Riscos	0,97%	1,27%	1,27%	1,27%	OK
Despesas Financeiras	0,59%	1,23%	1,39%	1,23%	OK
Lucro	6,16%	7,40%	8,96%	7,00%	OK
Tributos (PIS, COFINS, ISSQN)				6,65%	
Contrib. Prev. sobre Receita Bruta (Lei 14.973/2024 - Desoneração)				2,70%	COM CPRB

Discriminação de Tributos (T)	
PIS	0,65%
COFINS	3,00%
ISSQN	3,00%
Total	6,65%

Taxa BDI 25,55%

Equação de cálculo do BDI conforme Acórdão TCU 2.622/2013 - Plenário

$$BDI = [(1 + AC + SG + R) \times (1 + DF) \times \frac{(1 + L)}{(1 - T - CP)}] - 1$$

Limites Admissíveis de Taxa de BDI

Parâmetros do Acórdão 2.622/2013 - Plenário				Conferência
Sem CPRB	20,34%	22,12%	25,00%	-
Com CPRB	24,83%	26,68%	29,67%	OK

Obs.: Metodologia de cálculo do BDI adotada com referência na Resolução Conjunta SEIL/PRED nº008/2015.

ALEX  
PENAZZO  
CHIAMENTI:  
05382022976

Assinado digitalmente por ALEX  
PENAZZO CHIAMENTI:05382022976  
ND: C=BR, O=ICP-Brasil, OU=Secretaria da Receita Federal do Brasil - RFB, OU=RFB e-CPF A3, OU=AC VALID RFB V5, OU=AR VALID CD, OU=Videoconferência, OU=14121957000109, CN=ALEX  
PENAZZO CHIAMENTI:05382022976  
Data: 2026.03.13 11:26:28-03'00'  
Foxit PDF Reader Versão: 2025.2.0

Alex Penazzo Chiamenti  
Engenheiro Civil  
CREA-PR 136.237/D



Assessoria de Planejamento Físico

Rua Universitária, 1619 - Jardim Universitário, Cascavel - PR, CEP 85.819-110. Cx.P. 701

Fone: (45) 3220 3006 | www.unioeste.br



unioeste

Universidade Estadual do Oeste do Paraná

Reitoria - CNPJ 78680337/0001-84 - www.unioeste.br  
Rua Universitária, 1619 - Fone: (45) 3220-3000  
Jardim Universitário - Cx.P. 000701 - CEP 85819-110 - Cascavel - Paraná



COMPOSIÇÃO DE B.D.I. REDUZIDO PARA EDIFICAÇÕES

IDENTIFICAÇÃO DA OBRA

Objeto	Ref. Do Lab. De Agropecuária Digital		
Proprietário	Universidade Estadual do Oeste do Paraná - Campus de Marechal Cândido Rondon		
Endereço	Rua Pernambuco, 1777 - Centro, Marechal Cândido Rondon - PR, CEP 85.960-128		
Município	Marechal Cândido Rondon - PR	Tipo de Obra	Reforma
Área Construída	64,89 m²	eProtocolo	25.477.989-0

CÁLCULO DA TAXA B.D.I. REDUZIDO

Despesas	Intervalo de Admissibilidade			Taxa Proposta	Situação do Intervalo Admissível
	1º Quartil	Médio	3º Quartil		
Administração Central	1,50%	3,45%	4,49%	1,50%	OK
Seguro e Garantia	0,30%	0,48%	0,82%	0,30%	OK
Riscos	0,56%	0,85%	0,89%	0,56%	OK
Despesas Financeiras	0,85%	0,85%	1,11%	0,85%	OK
Lucro	3,50%	5,11%	6,22%	4,53%	OK
Tributos (PIS, COFINS, ISSQN)				3,65%	
Contrib. Prev. sobre Receita Bruta (Lei 14.973/2024 - Desoneração)				0,00%	COM CPRB

Discriminação de Tributos (T)	
PIS	0,65%
COFINS	3,00%
ISSQN	
Total	3,65%

Taxa BDI Reduzido	11,99%
-------------------	--------

Equação de cálculo do BDI conforme Acórdão TCU 2.622/2013 - Plenário

$$BDI = [(1 + AC + SG + R) \times (1 + DF) \times \frac{(1 + L)}{(1 - T - CP)}] - 1$$

Limites Admissíveis de Taxa de BDI Reduzido				
Parâmetros do Acórdão 2.622/2013 - Plenário				Conferência
Sem CPRB	11,10%	14,02%	16,80%	-
Com CPRB	11,10%	14,02%	16,80%	OK

Obs.: Metodologia de cálculo do BDI adotada com referência na Resolução Conjunta SEIL/PRED nº008/2015.

ALEX  
PENAZZO  
CHIAMENTI:  
05382022976

Assinado digitalmente por ALEX  
PENAZZO CHIAMENTI:05382022976  
ND: C=BR, O=CP-Brasil, OU=Secretaria da Receita Federal do Brasil - RFB, OU=RFB e-CPF A3, OU=AC VALID RFB V5, OU=AR VALID CD, OU=Videoconferência, OU=14121957000109, CN=ALEX  
PENAZZO CHIAMENTI:05382022976  
Data: 2026.03.13 11:26:28-03'00'  
Foxit PDF Reader Versão: 2025.2.0



Alex Penazzo Chiamenti  
Engenheiro Civil  
CREA-PR 136.237/D




Assessoria de Planejamento Físico  
Rua Universitária, 1619 - Jardim Universitário, Cascavel - PR, CEP 85.819-110. Cx.P. 701  
Fone: (45) 3220 3006 | www.unioeste.br





 <b>UNIVERSIDADE ESTADUAL DO OESTE DO PARANÁ</b> Assessoria de Planejamento Físico - APF Unioeste - Reitoria				<b>PLANILHA DE SERVIÇOS SINTÉTICA</b>				<b>BDI</b> 25,55% <b>BDI Reduzido</b> 11,99%		 <b>PARANÁ</b> GOVERNO DO ESTADO		
<b>Objeto</b> Ref. Do Lab. De Agropecuária Digital				<b>Tipo de Obra</b> Reforma		<b>Data eProtocolo</b> 11/03/2026 25.477.989-0		<b>Responsável Técnico</b> Alex Penazzo Chiamenti		<b>Ref.</b> SINAPI COM DESONERAÇÃO SINAPI PR DT BASE 01/26		
<b>Proprietário</b> Universidade Estadual do Oeste do Paraná - Campus de Marechal Cândido Rondon				<b>ART nº</b> 1720261430800		<b>Registro Profissional</b> CREA-PR 136.237/D						
<b>Endereço</b> Rua Pernambuco, 1777 - Centro, Marechal Cândido Rondon - PR, CEP 85.960-128												
	<b>N.E.</b>	<b>Código</b>	<b>Descrição do Serviço</b>	<b>Unidade de Medida</b>	<b>Qntde</b>	<b>Sem BDI</b>			<b>Com BDI</b>			<b>Subtotal</b>
						<b>Unit. Material</b>	<b>Unit. Mão de Obra</b>	<b>Custo Unitário</b>	<b>Total Material</b>	<b>Total Mão de Obra</b>	<b>Custo Total</b>	
<b>1</b>			<b>ADMINISTRAÇÃO DE OBRA</b>									<b>R\$ 32.314,05</b>
1.1		CP001	ADMINISTRAÇÃO LOCAL DE OBRAS - COMPOSTA DE ENGENHEIRO CIVIL JUNIOR E MESTRE DE OBRA	MÊS	3,00	R\$ 0,00	R\$ 4.437,72	R\$ 4.437,72	R\$ 0,00	R\$ 16.714,67	R\$ 16.714,67	
1.2		CP031	TRANSPORTE HORIZONTAL DE MATERIAIS DIVERSOS A 30M	M3	30,00	R\$ 0,00	R\$ 71,66	R\$ 71,66	R\$ 0,00	R\$ 2.699,07	R\$ 2.699,07	
1.3		CP035	TRANSPORTE VERTICAL MANUAL DE MATERIAS DIVERSOS ATÉ O PAVIMENTO DE REFORMA	M3	30,00	R\$ 0,00	R\$ 59,72	R\$ 59,72	R\$ 0,00	R\$ 2.249,35	R\$ 2.249,35	
1.4		CP010	DUTO COLETOR DE ENTULHO - LOCAÇÃO MENSAL - DUTO DE ATÉ 14M DE COMPRIMENTO	MÊS	2,00	R\$ 1.322,02	R\$ 75,04	R\$ 1.397,06	R\$ 3.319,59	R\$ 188,43	R\$ 3.508,02	
1.5		CP022	LOCAÇAO DE CADEIRA SUSPENSA (BALANCIM),CONFORME NR 18 E ABNT NBR 14751,INCLUSIVE KIT DE SEGURANCA COMPLETO,EXCLUSIVE MON MONTAGEM E DESMONTAGEM	MÊS	1,00	R\$ 412,00	R\$ 125,27	R\$ 537,27	R\$ 517,27	R\$ 157,28	R\$ 674,55	
1.6		CP023	REMOVER E REINSTALAR AR CONDICIONADO SPLIT INVERTER, CASSETE 4 VIAS, 54.000 BTUS/H - AJUDANTE ESPECIALIZADO, MECÂNICO DE REFRIGERAÇÃO E ELETRICISTA	UND	4,00	R\$ 18,42	R\$ 1.269,59	R\$ 1.288,01	R\$ 92,51	R\$ 6.375,88	R\$ 6.468,39	
<b>2</b>			<b>SERVIÇOS PRELIMINARES</b>									<b>R\$ 3.562,30</b>
2.1		97645	REMOÇÃO DE JANELAS, DE FORMA MANUAL, SEM REAPROVEITAMENTO. AF_09/2023	M2	15,84	R\$ 0,00	R\$ 34,35	R\$ 34,35	R\$ 0,00	R\$ 683,12	R\$ 683,12	
2.2		97660	REMOÇÃO DE INTERRUPTORES/TOMADAS ELÉTRICAS, DE FORMA MANUAL, SEM REAPROVEITAMENTO. AF_09/2023	UN	20,00	R\$ 0,00	R\$ 0,93	R\$ 0,93	R\$ 0,00	R\$ 23,35	R\$ 23,35	
2.3		104792	REMOÇÃO DE CABOS ELÉTRICOS, COM SEÇÃO DE ATÉ 2,5 MM², DE FORMA MANUAL, SEM REAPROVEITAMENTO. AF_09/2023	M	500,00	R\$ 0,00	R\$ 0,55	R\$ 0,55	R\$ 0,00	R\$ 345,26	R\$ 345,26	
2.4		CP011	REMOÇÃO DE LUMINÁRIAS, DE FORMA MANUAL, COM REAPROVEITAMENTO	UND	8,00	R\$ 0,00	R\$ 2,54	R\$ 2,54	R\$ 0,00	R\$ 25,51	R\$ 25,51	
2.5		CP012	REMOÇÃO DE PAINEL DE MADEIRA (INTERNO E EXTERNO) E DE QUADRO NEGRO DE SALA DE AULA DE MADEIRA	M2	18,18	R\$ 0,00	R\$ 15,58	R\$ 15,58	R\$ 0,00	R\$ 355,69	R\$ 355,69	
2.6		CP014	PLACA 4"x4" CEGA, INCLUSIVE FORNECIMENTO E INSTALAÇÃO, EXCLUSIVE SUPORTE	UND	8,00	R\$ 10,88	R\$ 0,93	R\$ 11,81	R\$ 109,28	R\$ 9,34	R\$ 118,62	
2.7		CP002	REMOÇÃO DE PISO VINILICO MANUAL, COM LIXAMENTO PARA PREPARO DA SUPERFÍCIE DO CONTRAPISO	M2	64,89	R\$ 0,22	R\$ 13,46	R\$ 13,68	R\$ 17,92	R\$ 1.096,58	R\$ 1.114,50	
2.8		CP003	REMOÇÃO DE PORTA, DE FORMA MANUAL, SEM REAPROVEITAMENTO	M2	6,96	R\$ 0,00	R\$ 37,29	R\$ 37,29	R\$ 0,00	R\$ 325,85	R\$ 325,85	

UNIVERSIDADE ESTADUAL DO OESTE DO PARANÁ						PLANILHA DE SERVIÇOS SINTÉTICA			BDI		25,55%		 <b>PARANÁ</b> GOVERNO DO ESTADO Ref. SINAPI COM DESONERAÇÃO SINAPI PR DT BASE 01/26	
Assessoria de Planejamento Físico - APF						BDI Reduzido			11,99%					
Unioeste - Reitoria						Data			11/03/2026					
Objeto Ref. Do Lab. De Agropecuária Digital						eProtocolo			25.477.989-0					
Proprietário Universidade Estadual do Oeste do Paraná - Campus de Marechal Cândido Rondon						Tipo de Obra			Reforma		Responsável Técnico		Alex Penazzo Chiamenti	
Endereço Rua Pernambuco, 1777 - Centro, Marechal Cândido Rondon - PR, CEP 85.960-128						ART nº			1720261430800		Registro Profissional		CREA-PR 136.237/D	
	N.E.	Código	Descrição do Serviço	Unidade de Medida	Qntde	Sem BDI			Com BDI			Subtotal		
						Unit. Material	Unit. Mão de Obra	Custo Unitário	Total Material	Total Mão de Obra	Custo Total			
2.9		CP004	REMOÇÃO DE RODAPÉ DE MADEIRA, DE FORMA MANUAL, SEM REAPROVEITAMENTO	M	30,30	R\$ 0,00	R\$ 4,98	R\$ 4,98	R\$ 0,00	R\$ 189,45	R\$ 189,45			
2.10		CP015	REMOÇÃO MANUAL DE QUADRO NEGRO, COM REAPROVEITAMENTO, INCLUSIVE AFASTAMENTO E EMPILHAMENTO, E REINSTALAÇÃO	M2	8,10	R\$ 0,00	R\$ 37,46	R\$ 37,46	R\$ 0,00	R\$ 380,95	R\$ 380,95			
3			PISO									R\$ 15.170,21		
3.1		CP029	RASGOS EM PISO DE CONCRETO PARA PASSAGEM CRIAÇÃO DE SULCOS DE DIÂM 1/2" A 1", PARA MELHOR ADERÊNCIA DO CONTRAPISO	M	32,50	R\$ 7,00	R\$ 1,57	R\$ 8,57	R\$ 285,63	R\$ 64,06	R\$ 349,69			
3.2		87622	CONTRAPISO EM ARGAMASSA TRAÇO 1:4 (CIMENTO E AREIA), PREPARO MANUAL, APLICADO EM ÁREAS SECAS SOBRE LAJE, ADERIDO, ACABAMENTO NÃO REFORÇADO, ESPESSURA 2CM. AF_07/2021	M2	64,89	R\$ 19,15	R\$ 22,06	R\$ 41,21	R\$ 1.560,14	R\$ 1.797,21	R\$ 3.357,35			
3.3		87263	REVESTIMENTO CERÂMICO PARA PISO COM PLACAS TIPO PORCELANATO DE DIMENSÕES 60X60 CM APLICADA EM AMBIENTES DE ÁREA MAIOR QUE 10 M². AF_02/2023_PE	M2	64,89	R\$ 90,18	R\$ 25,75	R\$ 115,93	R\$ 7.346,91	R\$ 2.097,84	R\$ 9.444,75			
3.4		88650	RODAPÉ CERÂMICO DE 7CM DE ALTURA COM PLACAS TIPO ESMALTADA DE DIMENSÕES 60X60CM. AF_02/2023	M	31,69	R\$ 8,07	R\$ 4,42	R\$ 12,49	R\$ 321,08	R\$ 175,86	R\$ 496,94			
3.5		101727	PISO VINÍLICO SEMI-FLEXÍVEL EM PLACAS, PADRÃO LISO, ESPESSURA 3,2 MM, FIXADO COM COLA. AF_09/2020	M2	4,00	R\$ 172,78	R\$ 9,50	R\$ 182,28	R\$ 867,70	R\$ 47,71	R\$ 915,41			
3.6		101739	RODAPÉ EM MADEIRA, ALTURA 7CM, FIXADO COM COLA E PARAFUSOS. AF_09/2020	M	9,40	R\$ 17,17	R\$ 21,60	R\$ 38,77	R\$ 202,64	R\$ 254,92	R\$ 457,56			
3.7		102213	PINTURA VERNIZ (INCOLOR) ALQUÍDICO EM MADEIRA, USO INTERNO E EXTERNO, 2 DEMÃOS. AF_01/2021	M2	4,52	R\$ 7,26	R\$ 18,91	R\$ 26,17	R\$ 41,20	R\$ 107,31	R\$ 148,51			
3.8			Aplicação de verniz em todo o rodapé do corredor e no acesso do corredor											
4			ALVENARIA E FECHAMENTOS									R\$ 1.075,59		
4.1		103330	ALVENARIA DE VEDAÇÃO DE BLOCOS CERÂMICOS FURADOS NA HORIZONTAL DE 11,5X19X19 CM (ESPESSURA 11,5 CM) E ARGAMASSA DE ASSENTAMENTO COM PREPARO EM BETONEIRA. AF_12/2021	M2	3,42	R\$ 30,31	R\$ 66,15	R\$ 96,46	R\$ 130,15	R\$ 284,04	R\$ 414,19			

UNIVERSIDADE ESTADUAL DO OESTE DO PARANÁ						PLANILHA DE SERVIÇOS SINTÉTICA		BDI 25,55%		BDI Reduzido 11,99%		Data 11/03/2026		eProtocolo 25.477.989-0		Responsável Técnico Alex Penazzo Chiamenti		Registro Profissional CREA-PR 136.237/D		Ref. SINAPI COM DESONERAÇÃO SINAPI PR DT BASE 01/26	
Assessoria de Planejamento Físico - APF						Tipo de Obra Reforma															
Unioeste - Reitoria						ART nº 1720261430800															
Objeto Ref. Do Lab. De Agropecuária Digital																					
Proprietário Universidade Estadual do Oeste do Paraná - Campus de Marechal Cândido Rondon																					
Endereço Rua Pernambuco, 1777 - Centro, Marechal Cândido Rondon - PR, CEP 85.960-128																					
	N.E.	Código	Descrição do Serviço	Unidade de Medida	Qntde	Sem BDI			Com BDI			Subtotal									
						Unit. Material	Unit. Mão de Obra	Custo Unitário	Total Material	Total Mão de Obra	Custo Total										
4.2		87893	CHAPISCO APLICADO EM ALVENARIA (SEM PRESENÇA DE VÃOS) E ESTRUTURAS DE CONCRETO DE FACHADA, COM COLHER DE PEDREIRO. ARGAMASSA TRAÇO 1:3 COM PREPARO MANUAL. AF_10/2022	M2	6,84	R\$ 1,54	R\$ 7,96	R\$ 9,50	R\$ 13,22	R\$ 68,36	R\$ 81,58										
4.3		87794	EMBOÇO OU MASSA ÚNICA EM ARGAMASSA TRAÇO 1:2:8, PREPARO MANUAL, APLICADA MANUALMENTE EM PANOS CEGOS DE FACHADA (SEM PRESENÇA DE VÃOS), ESPESSURA DE 25 MM. AF_09/2022	M2	6,84	R\$ 14,80	R\$ 38,02	R\$ 52,82	R\$ 127,10	R\$ 326,50	R\$ 453,60										
4.4		93203	FIXAÇÃO (ENCUNHAMENTO) DE ALVENARIA DE VEDAÇÃO COM ESPUMA DE POLIURETANO EXPANSIVA. AF_03/2024	M	9,00	R\$ 8,87	R\$ 2,30	R\$ 11,17	R\$ 100,23	R\$ 25,99	R\$ 126,22										
5			PINTURA									R\$ 17.048,55									
5.1			INTERNA																		
5.1.1		88497	EMASSAMENTO COM MASSA LÁTEX, APLICAÇÃO EM PAREDE, DUAS DEMÃOS, LIXAMENTO MANUAL. AF_04/2023	M2	85,23	R\$ 5,98	R\$ 18,08	R\$ 24,06	R\$ 639,90	R\$ 1.934,67	R\$ 2.574,57										
5.1.2		88489	PINTURA LÁTEX ACRÍLICA PREMIUM, APLICAÇÃO MANUAL EM PAREDES, DUAS DEMÃOS. AF_04/2023	M2	85,23	R\$ 6,70	R\$ 8,25	R\$ 14,95	R\$ 716,94	R\$ 882,80	R\$ 1.599,74										
5.1.3		88485	FUNDO SELADOR ACRÍLICO, APLICAÇÃO MANUAL EM PAREDE, UMA DEMÃO. AF_04/2023	M2	17,05	R\$ 1,45	R\$ 3,33	R\$ 4,78	R\$ 31,03	R\$ 71,27	R\$ 102,30										
5.1.4		CP032	INSTALAÇÃO DE PLACA PARA ACESSIBILIDADE INDICANDO QUE É PARA PNE/PCD - DIMENSÃO E COR CONFORME PROJETO. FORNECIMENTO E INSTALAÇÃO.	UND	1,00	R\$ 64,16	R\$ 2,00	R\$ 66,16	R\$ 80,55	R\$ 2,51	R\$ 83,06										
5.1.5			Referencia: TINTA SUVINIL TOQUE SEDA - C507 SUSPIRO CASEIRO - ACETINADO																		
5.2			EXTERNA																		
5.2.1		88489	PINTURA LÁTEX ACRÍLICA PREMIUM, APLICAÇÃO MANUAL EM PAREDES, DUAS DEMÃOS. AF_04/2023	M2	20,88	R\$ 6,70	R\$ 8,25	R\$ 14,95	R\$ 175,64	R\$ 216,27	R\$ 391,91										
5.2.2		88485	FUNDO SELADOR ACRÍLICO, APLICAÇÃO MANUAL EM PAREDE, UMA DEMÃO. AF_04/2023	M2	4,18	R\$ 1,45	R\$ 3,33	R\$ 4,78	R\$ 7,60	R\$ 17,46	R\$ 25,06										
5.2.3		96130	APLICAÇÃO MANUAL DE MASSA ACRÍLICA EM PAREDES EXTERNAS DE CASAS, UMA DEMÃO. AF_03/2024	M2	20,88	R\$ 6,00	R\$ 19,41	R\$ 25,41	R\$ 157,29	R\$ 508,83	R\$ 666,12										
5.3			CORREDOR E ACESSO AO BLOCO																		
5.3.1		CP034	PREPARO DE SUPERFÍCIE COM LIXAMENTO DE PAREDES	M2	230,58	R\$ 0,24	R\$ 3,42	R\$ 3,66	R\$ 69,48	R\$ 990,07	R\$ 1.059,55										





<div><div></div><div><b>UNIVERSIDADE ESTADUAL DO OESTE DO PARANÁ</b> Assessoria de Planejamento Físico - APF Unioeste - Reitoria <b>Objeto</b> Ref. Do Lab. De Agropecuária Digital <b>Proprietário</b> Universidade Estadual do Oeste do Paraná - Campus de Marechal Cândido Rondon <b>Endereço</b> Rua Pernambuco, 1777 - Centro, Marechal Cândido Rondon - PR, CEP 85.960-128</div></div>					<b>PLANILHA DE SERVIÇOS SINTÉTICA</b>			<b>BDI</b> 25,55% <b>BDI Reduzido</b> 11,99% <b>Data</b> 11/03/2026 <b>eProtocolo</b> 25.477.989-0		 <b>PARANÁ</b> GOVERNO DO ESTADO <b>Ref.</b> SINAPI COM DESONERAÇÃO SINAPI PR DT BASE 01/26		
		<b>Tipo de Obra</b> Reforma			<b>Responsável Técnico</b> Alex Penazzo Chiamenti							
		<b>ART nº</b> 1720261430800			<b>Registro Profissional</b> CREA-PR 136.237/D							
	N.E.	Código	Descrição do Serviço	Unidade de Medida	Qntde	Sem BDI			Com BDI			Subtotal
						Unit. Material	Unit. Mão de Obra	Custo Unitário	Total Material	Total Mão de Obra	Custo Total	
5.3.2		CP033	FUNDO PREPARADOR, APLICAÇÃO MANUAL EM PAREDE, UMA DEMÃO.	M2	230,58	R\$ 2,69	R\$ 3,27	R\$ 5,96	R\$ 778,74	R\$ 946,64	R\$ 1.725,38	
5.3.3		88495	EMASSAMENTO COM MASSA LÁTEX, APLICAÇÃO EM PAREDE, UMA DEMÃO, LIXAMENTO MANUAL. AF_04/2023	M2	230,58	R\$ 3,24	R\$ 12,28	R\$ 15,52	R\$ 937,96	R\$ 3.554,98	R\$ 4.492,94	
5.3.4		88489	PINTURA LÁTEX ACRÍLICA PREMIUM, APLICAÇÃO MANUAL EM PAREDES, DUAS DEMÃOS. AF_04/2023	M2	230,58	R\$ 6,70	R\$ 8,25	R\$ 14,95	R\$ 1.939,60	R\$ 2.388,32	R\$ 4.327,92	
5.3.5			Referencia: TINTA SUVINIL CRÔMIO - ACETINADO									
6			<b>ESQUADRIAS</b>									<b>R\$ 26.366,48</b>
6.1		CP006	PORTA EM ALUMÍNIO DE ABRIR TIPO VENEZIANA COM GUARNIÇÃO, FIXAÇÃO COM PARAFUSOS - CAIXILHO FIXO DE ALUMÍNIO PARA VIDRO CANELADO (VIDRO INCLUSO), BATENTE/ REQUADRO DE 4 A 14 CM, SEM GUARNIÇÃO/ ALIZAR, FIXAÇÃO COM PARAFUSOS, VEDAÇÃO COM SILICONE, EXCLUSIVE CONTRAMARCO - FORNECIMENTO E INSTALAÇÃO.	UND	1,00	R\$ 2.423,65	R\$ 64,01	R\$ 2.487,66	R\$ 3.042,89	R\$ 80,36	R\$ 3.123,25	
6.2		98689	SOLEIRA EM GRANITO, LARGURA 15 CM, ESPESSURA 2,0 CM. AF_09/2020	M	0,90	R\$ 100,68	R\$ 32,20	R\$ 132,88	R\$ 113,76	R\$ 36,38	R\$ 150,14	
6.3		101965	PEITORIL LINEAR EM GRANITO OU MÁRMORE, L = 15CM, ASSENTADO COM ARGAMASSA 1:6 COM ADITIVO. AF_11/2020	M	18,00	R\$ 102,69	R\$ 41,27	R\$ 143,96	R\$ 2.320,69	R\$ 932,66	R\$ 3.253,35	
6.4		CP007	JANELA DE ALUMÍNIO TIPO MAXIM-AR, BATENTE/ REQUADRO 3 A 14 CM, VIDRO INCLUSO, FIXAÇÃO COM PARAFUSO, COM GUARNIÇÃO/ ALIZAR, VEDAÇÃO COM SILICONE, INCLUSIVE CONTRAMARCO, COM LIMITADOR DE ABERTURA, DIMENSÃO COM (400X144CM) LINHA GOLD - FORNECIMENTO E INSTALAÇÃO	UND	2,00	R\$ 6.301,94	R\$ 378,14	R\$ 6.680,08	R\$ 15.824,17	R\$ 949,51	R\$ 16.773,68	
6.5		CP008	REQUADRO COM ARGAMASSA DE VÃOS, EM PAREDES DE 15 CENTÍMETROS	M	21,76	R\$ 7,48	R\$ 10,70	R\$ 18,18	R\$ 204,35	R\$ 292,32	R\$ 496,67	
6.6		105023	VERGA MOLDADA IN LOCO EM CONCRETO, ESPESSURA DE *15* CM. AF_03/2024	M	9,20	R\$ 40,30	R\$ 36,98	R\$ 77,28	R\$ 465,49	R\$ 427,14	R\$ 892,63	
6.7		CP025	QUADRO BRANCO 1,3M x 3,7 M FORMADO POR UM VIDRO TEMPERADO LISO INCOLOR ESPESSURA 6 MM, COM ADESIVO BRANCO NO FUNDO, GUARNIÇÕES E BASE PARA SUPORTE DE APAGADOR E CANETÃO EM PERFIS DE ALUMÍNIO PRETO - FORNECIMENTO E INSTALAÇÃO	UND	1,00	R\$ 1.259,55	R\$ 75,98	R\$ 1.335,53	R\$ 1.581,37	R\$ 95,39	R\$ 1.676,76	
7			<b>INSTALAÇÕES ELÉTRICAS</b>									<b>R\$ 27.610,66</b>



**ALEX PENAZZO CHIAMENTI:05382022976**

Assinado digitalmente por ALEX PENAZZO CHIAMENTI:05382022976  
ND: C=BR, O=CP-Brasil, OU=Secretaria da Receita Federal do Brasil - RFB, OU=RFB e-CPF A3, OU=AC VALID RFB VS, OU=AR VALID CD, OU=Videoconferencia, OU=14121867000109, CN=ALEX PENAZZO CHIAMENTI:05382022976  
Data: 2028.03.13 11:28:23-03'00'  
Foxit PDF Reader Versão: 2025.2.0




**Alex Penazzo Chiamenti**  
Engenheiro Civil  
CREA PR 136.237/D  
Fiscalização Unioeste



PLANILHA DE SERVIÇOS SINTÉTICA												
 <b>UNIVERSIDADE ESTADUAL DO OESTE DO PARANÁ</b> Assessoria de Planejamento Físico - APF Unioeste - Reitoria				<b>BDI</b> 25,55% <b>BDI Reduzido</b> 11,99%		<b>Data</b> 11/03/2026 <b>eProtocolo</b> 25.477.989-0		 <b>PARANÁ</b> GOVERNO DO ESTADO		<b>Ref.</b> SINAPI COM DESONERAÇÃO SINAPI PR DT BASE 01/26		
<b>Objeto</b> Ref. Do Lab. De Agropecuária Digital				<b>Tipo de Obra</b> Reforma		<b>Responsável Técnico</b> Alex Penazzo Chiamenti						
<b>Proprietário</b> Universidade Estadual do Oeste do Paraná - Campus de Marechal Cândido Rondon				<b>ART nº</b> 1720261430800		<b>Registro Profissional</b> CREA-PR 136.237/D						
<b>Endereço</b> Rua Pernambuco, 1777 - Centro, Marechal Cândido Rondon - PR, CEP 85.960-128												
	N.E.	Código	Descrição do Serviço	Unidade de Medida	Qntde	Sem BDI			Com BDI			Subtotal
						Unit. Material	Unit. Mão de Obra	Custo Unitário	Total Material	Total Mão de Obra	Custo Total	
7.1			<b>CABO UNIPOLAR</b>									
7.1.1		91926	CABO DE COBRE FLEXÍVEL ISOLADO, 2,5 MM², ANTI-CHAMA 450/750 V, PARA CIRCUITOS TERMINAIS - FORNECIMENTO E INSTALAÇÃO. AF_03/2023	M	370,90	R\$ 3,16	R\$ 2,10	R\$ 5,26	R\$ 1.471,50	R\$ 977,90	R\$ 2.449,40	
7.1.2		91928	CABO DE COBRE FLEXÍVEL ISOLADO, 4 MM², ANTI-CHAMA 450/750 V, PARA CIRCUITOS TERMINAIS - FORNECIMENTO E INSTALAÇÃO. AF_03/2023	M	128,00	R\$ 5,24	R\$ 2,83	R\$ 8,07	R\$ 842,09	R\$ 454,79	R\$ 1.296,88	
7.1.3		91932	CABO DE COBRE FLEXÍVEL ISOLADO, 10 MM², ANTI-CHAMA 450/750 V, PARA CIRCUITOS TERMINAIS - FORNECIMENTO E INSTALAÇÃO. AF_03/2023	M	182,00	R\$ 14,40	R\$ 5,56	R\$ 19,96	R\$ 3.290,41	R\$ 1.270,47	R\$ 4.560,88	
7.2			<b>DISPOSITIVOS DE PROTEÇÃO</b>									
7.2.1		93655	DISJUNTOR MONOPOLAR TIPO DIN, CORRENTE NOMINAL DE 20A - FORNECIMENTO E INSTALAÇÃO. AF_07/2025	UN	20,00	R\$ 11,18	R\$ 3,43	R\$ 14,61	R\$ 280,73	R\$ 86,13	R\$ 366,86	
7.2.2		93657	DISJUNTOR MONOPOLAR TIPO DIN, CORRENTE NOMINAL DE 32A - FORNECIMENTO E INSTALAÇÃO. AF_07/2025	UN	2,00	R\$ 11,37	R\$ 6,39	R\$ 17,76	R\$ 28,55	R\$ 16,05	R\$ 44,60	
7.2.3		93662	DISJUNTOR BIPOLAR TIPO DIN, CORRENTE NOMINAL DE 20A - FORNECIMENTO E INSTALAÇÃO. AF_07/2025	UN	1,00	R\$ 59,49	R\$ 6,91	R\$ 66,40	R\$ 74,69	R\$ 8,68	R\$ 83,37	
7.2.4		93673	DISJUNTOR TRIPOLAR TIPO DIN, CORRENTE NOMINAL DE 50A - FORNECIMENTO E INSTALAÇÃO. AF_07/2025	UN	2,00	R\$ 74,84	R\$ 38,64	R\$ 113,48	R\$ 187,92	R\$ 97,03	R\$ 284,95	
7.2.5		106020	DISJUNTOR TRIPOLAR DIN 63A - FORNECIMENTO E INSTALAÇÃO. AF_07/2025	UN	1,00	R\$ 88,35	R\$ 38,72	R\$ 127,07	R\$ 110,92	R\$ 48,61	R\$ 159,53	
7.2.6		CP016	DISPOSITIVO DE PROTEÇÃO CONTRA SURTOS DPS CLASSE II, 175V, 40KA - FORNECIMENTO E INSTALAÇÃO	UND	4,00	R\$ 107,25	R\$ 12,48	R\$ 119,73	R\$ 538,61	R\$ 62,67	R\$ 601,28	
7.3			<b>QUADRO DE DISTRIBUIÇÃO</b>									
7.3.1		101883	QUADRO DE DISTRIBUIÇÃO DE ENERGIA EM CHAPA DE AÇO GALVANIZADO, DE EMBUTIR, COM BARRAMENTO TRIFÁSICO, PARA 18 DISJUNTORES DIN 100A - FORNECIMENTO E INSTALAÇÃO. AF_07/2025	UN	1,00	R\$ 424,28	R\$ 125,95	R\$ 550,23	R\$ 532,68	R\$ 158,13	R\$ 690,81	





PLANILHA DE SERVIÇOS SINTÉTICA												
 <b>UNIVERSIDADE ESTADUAL DO OESTE DO PARANÁ</b> Assessoria de Planejamento Físico - APF Unioeste - Reitoria <b>Objeto</b> Ref. Do Lab. De Agropecuária Digital <b>Proprietário</b> Universidade Estadual do Oeste do Paraná - Campus de Marechal Cândido Rondon <b>Endereço</b> Rua Pernambuco, 1777 - Centro, Marechal Cândido Rondon - PR, CEP 85.960-128						<b>BDI</b> 25,55% <b>BDI Reduzido</b> 11,99% <b>Data</b> 11/03/2026 <b>eProtocolo</b> 25.477.989-0		 <b>PARANÁ</b> GOVERNO DO ESTADO <b>Ref.</b> SINAPI COM DESONERAÇÃO SINAPI PR DT BASE 01/26				
<b>Tipo de Obra</b> Reforma <b>ART nº</b> 1720261430800						<b>Responsável Técnico</b> Alex Penazzo Chiamenti <b>Registro Profissional</b> CREA-PR 136.237/D						
	N.E.	Código	Descrição do Serviço	Unidade de Medida	Qntde	Sem BDI			Com BDI			Subtotal
						Unit. Material	Unit. Mão de Obra	Custo Unitário	Total Material	Total Mão de Obra	Custo Total	
7.3.2		CP030	REMOVER BARRAMENTO TRIFÁSICO PADRÃO NEMA EM QUADRO DE EMBUTIR - INSTALAR BARRAMENTO TRIFÁSICO (KIT COMPLETO), INSTALADO EM QUADRO DE EMBUTIR JÁ EXISTENTE - BARRAMENTO PARA 24 DISJUNTORES DIN 100A - FAZER O BALANCEAMENTO CONFORME O PADRÃO EXISTENTE. FORNECIMENTO E INSTALAÇÃO.	UND	1,00	R\$ 446,19	R\$ 243,26	R\$ 689,45	R\$ 560,19	R\$ 305,41	R\$ 865,60	
7.4			<b>ELETRODUTOS</b>									
7.4.1		91836	ELETRODUTO FLEXÍVEL CORRUGADO, PVC, DN 32 MM (1"), PARA CIRCUITOS TERMINAIS, INSTALADO EM FORRO - FORNECIMENTO E INSTALAÇÃO. AF_03/2023	M	32,50	R\$ 10,56	R\$ 17,14	R\$ 27,70	R\$ 430,89	R\$ 699,38	R\$ 1.130,27	
7.4.2		CP019	ELETROCALHA LISA OU PERFURADA EM AÇO GALVANIZADO, LARGURA 100MM E ALTURA 50MM, INCLUSIVE EMENDA, FIXAÇÃO E TAMPA - FORNECIMENTO E INSTALAÇÃO	M	36,40	R\$ 119,89	R\$ 6,58	R\$ 126,47	R\$ 5.479,00	R\$ 300,71	R\$ 5.779,71	
7.4.3		91872	ELETRODUTO RÍGIDO ROSCÁVEL, PVC, DN 32 MM (1"), PARA CIRCUITOS TERMINAIS, INSTALADO EM PAREDE - FORNECIMENTO E INSTALAÇÃO. AF_03/2023	M	56,70	R\$ 10,49	R\$ 14,18	R\$ 24,67	R\$ 746,75	R\$ 1.009,43	R\$ 1.756,18	
7.4.4		104780	RASGO LINEAR MECANIZADO EM ALVENARIA, PARA ELETRODUTOS, DIÂMETROS MENORES OU IGUAIS A 40 MM. AF_09/2023	M	32,50	R\$ 0,08	R\$ 7,60	R\$ 7,68	R\$ 3,26	R\$ 310,11	R\$ 313,37	
7.4.5		104766	CHUMBAMENTO LINEAR EM ALVENARIA PARA ELETRODUTOS COM DIÂMETROS MENORES OU IGUAIS A 40 MM. AF_09/2023	M	32,50	R\$ 2,41	R\$ 18,09	R\$ 20,50	R\$ 98,34	R\$ 738,14	R\$ 836,48	
7.5			<b>ACESSÓRIOS PARA ELETRODUTOS</b>									
7.5.1		91936	CAIXA OCTOGONAL 4" X 4", PVC, INSTALADA EM LAJE - FORNECIMENTO E INSTALAÇÃO. AF_03/2023	UN	12,00	R\$ 10,79	R\$ 15,96	R\$ 26,75	R\$ 162,56	R\$ 240,45	R\$ 403,01	
7.5.2		91940	CAIXA RETANGULAR 4" X 2" MÉDIA (1,30 M DO PISO), PVC, INSTALADA EM PAREDE - FORNECIMENTO E INSTALAÇÃO. AF_03/2023	UN	8,00	R\$ 4,54	R\$ 20,90	R\$ 25,44	R\$ 45,60	R\$ 209,92	R\$ 255,52	
7.5.3		91943	CAIXA RETANGULAR 4" X 4" MÉDIA (1,30 M DO PISO), PVC, INSTALADA EM PAREDE - FORNECIMENTO E INSTALAÇÃO. AF_03/2023	UN	7,00	R\$ 8,82	R\$ 21,82	R\$ 30,64	R\$ 77,51	R\$ 191,77	R\$ 269,28	
7.6			<b>INTERRUPTORES E TOMADAS</b>									
7.6.1		91959	INTERRUPTOR SIMPLES (2 MÓDULOS), 10A/250V, INCLUINDO SUPORTE E PLACA - FORNECIMENTO E INSTALAÇÃO. AF_03/2023	UN	1,00	R\$ 17,13	R\$ 37,92	R\$ 55,05	R\$ 21,51	R\$ 47,61	R\$ 69,12	

UNIVERSIDADE ESTADUAL DO OESTE DO PARANÁ						PLANILHA DE SERVIÇOS SINTÉTICA			BDI		25,55%		BDI Reduzido		11,99%		Data 11/03/2026		eProtocolo 25.477.989-0		Responsável Técnico Alex Penazzo Chiamenti		Registro Profissional CREA-PR 136.237/D		Ref. SINAPI COM DESONERAÇÃO SINAPI PR DT BASE 01/26	
Assessoria de Planejamento Físico - APF																										
Unioeste - Reitoria																										
Objeto Ref. Do Lab. De Agropecuária Digital																										
Proprietário Universidade Estadual do Oeste do Paraná - Campus de Marechal Cândido Rondon						Tipo de Obra Reforma																				
Endereço Rua Pernambuco, 1777 - Centro, Marechal Cândido Rondon - PR, CEP 85.960-128						ART nº 1720261430800																				

<div><div><div>unioeste</div></div><div><div>unioeste</div></div></div> <div>UNIVERSIDADE ESTADUAL DO OESTE DO PARANÁ</div>						<div>BDI</div> <div>BDI Reduzido</div> <div>Data</div> <div>eProtocolo</div>			<div>25,55%</div> <div>11,99%</div> <div>11/03/2026</div> <div>25.477.989-0</div>	<div><div>PARANÁ</div><div>GOVERNO DO ESTADO</div></div>		
<div>Assessoria de Planejamento Físico - APF</div> <div>Unioeste - Reitoria</div>				<div>Objeto</div> <div>Ref. Do Lab. De Agropecuária Digital</div>			<div>Tipo de Obra</div> <div>Reforma</div>		<div>Responsável Técnico</div> <div>Alex Penazzo Chiamenti</div>			
<div>Proprietário</div> <div>Universidade Estadual do Oeste do Paraná - Campus de Marechal Cândido Rondon</div>				<div>ART nº</div> <div>1720261430800</div>		<div>Registro Profissional</div> <div>CREA-PR 136.237/D</div>			<div>Ref.</div> <div>SINAPI COM DESONERAÇÃO SINAPI PR DT BASE 01/26</div>			
<div>Endereço</div> <div>Rua Pernambuco, 1777 - Centro, Marechal Cândido Rondon - PR, CEP 85.960-128</div>												
	N.E.	Código	Descrição do Serviço	Unidade de Medida	Qntde	Sem BDI			Com BDI			Subtotal
						Unit. Material	Unit. Mão de Obra	Custo Unitário	Total Material	Total Mão de Obra	Custo Total	
8.6		91941	CAIXA RETANGULAR 4" X 2" BAIXA (0,30 M DO PISO), PVC, INSTALADA EM PAREDE - FORNECIMENTO E INSTALAÇÃO. AF_03/2023	UN	3,00	R\$ 4,57	R\$ 11,94	R\$ 16,51	R\$ 17,21	R\$ 44,97	R\$ 62,18	
8.7		92872	CAIXA RETANGULAR 4" X 4" BAIXA (0,30 M DO PISO), METÁLICA, INSTALADA EM PAREDE - FORNECIMENTO E INSTALAÇÃO. AF_03/2023	UN	6,00	R\$ 3,27	R\$ 12,33	R\$ 15,60	R\$ 24,63	R\$ 92,88	R\$ 117,51	
8.8		91834	ELETRODUTO FLEXÍVEL CORRUGADO, PVC, DN 25 MM (3/4"), PARA CIRCUITOS TERMINAIS, INSTALADO EM FORRO - FORNECIMENTO E INSTALAÇÃO. AF_03/2023	M	16,10	R\$ 7,82	R\$ 16,08	R\$ 23,90	R\$ 158,07	R\$ 325,03	R\$ 483,10	
8.9		91836	ELETRODUTO FLEXÍVEL CORRUGADO, PVC, DN 32 MM (1"), PARA CIRCUITOS TERMINAIS, INSTALADO EM FORRO - FORNECIMENTO E INSTALAÇÃO. AF_03/2023	M	38,60	R\$ 10,56	R\$ 17,14	R\$ 27,70	R\$ 511,76	R\$ 830,64	R\$ 1.342,40	
8.10		104780	RASGO LINEAR MECANIZADO EM ALVENARIA, PARA ELETRODUTOS, DIÂMETROS MENORES OU IGUAIS A 40 MM. AF_09/2023	M	19,00	R\$ 0,08	R\$ 7,60	R\$ 7,68	R\$ 1,91	R\$ 181,29	R\$ 183,20	
8.11		104766	CHUMBAMENTO LINEAR EM ALVENARIA PARA ELETRODUTOS COM DIÂMETROS MENORES OU IGUAIS A 40 MM. AF_09/2023	M	19,00	R\$ 2,41	R\$ 18,09	R\$ 20,50	R\$ 57,49	R\$ 431,53	R\$ 489,02	
8.12			HDMI									
8.13		CP020	CABO HDMI X HDMI VERSAO 1.4 BLINDADO - 20,0 M - FORNECIMENTO E INSTALAÇÃO	UND	1,00	R\$ 64,50	R\$ 2,29	R\$ 66,79	R\$ 80,98	R\$ 2,88	R\$ 83,86	
8.14		CP021	SUPORTE METALICO PARA VIDEO PROJETOR - FORNECIMENTO E INSTALAÇÃO	UND	1,00	R\$ 105,44	R\$ 23,92	R\$ 129,36	R\$ 132,38	R\$ 30,03	R\$ 162,41	
8.15		91836	ELETRODUTO FLEXÍVEL CORRUGADO, PVC, DN 32 MM (1"), PARA CIRCUITOS TERMINAIS, INSTALADO EM FORRO - FORNECIMENTO E INSTALAÇÃO. AF_03/2023	M	9,00	R\$ 10,56	R\$ 17,14	R\$ 27,70	R\$ 119,32	R\$ 193,67	R\$ 312,99	
8.16		91941	CAIXA RETANGULAR 4" X 2" BAIXA (0,30 M DO PISO), PVC, INSTALADA EM PAREDE - FORNECIMENTO E INSTALAÇÃO. AF_03/2023	UN	2,00	R\$ 4,57	R\$ 11,94	R\$ 16,51	R\$ 11,48	R\$ 29,98	R\$ 41,46	
8.17		104780	RASGO LINEAR MECANIZADO EM ALVENARIA, PARA ELETRODUTOS, DIÂMETROS MENORES OU IGUAIS A 40 MM. AF_09/2023	M	5,00	R\$ 0,08	R\$ 7,60	R\$ 7,68	R\$ 0,50	R\$ 47,71	R\$ 48,21	
8.18		104766	CHUMBAMENTO LINEAR EM ALVENARIA PARA ELETRODUTOS COM DIÂMETROS MENORES OU IGUAIS A 40 MM. AF_09/2023	M	5,00	R\$ 2,41	R\$ 18,09	R\$ 20,50	R\$ 15,13	R\$ 113,56	R\$ 128,69	
9			CLIMATIZAÇÃO									R\$ 1.798,24


PLANILHA DE SERVIÇOS SINTÉTICA												
 <b>UNIVERSIDADE ESTADUAL DO OESTE DO PARANÁ</b> Assessoria de Planejamento Físico - APF Unioeste - Reitoria <b>Objeto</b> Ref. Do Lab. De Agropecuária Digital <b>Proprietário</b> Universidade Estadual do Oeste do Paraná - Campus de Marechal Cândido Rondon <b>Endereço</b> Rua Pernambuco, 1777 - Centro, Marechal Cândido Rondon - PR, CEP 85.960-128						<b>BDI</b> 25,55% <b>BDI Reduzido</b> 11,99% <b>Data</b> 11/03/2026 <b>eProtocolo</b> 25.477.989-0		 <b>PARANÁ</b> GOVERNO DO ESTADO <b>Ref.</b> SINAPI COM DESONERAÇÃO SINAPI PR DT BASE 01/26				
<b>Tipo de Obra</b> Reforma <b>ART nº</b> 1720261430800						<b>Responsável Técnico</b> Alex Penazzo Chiamenti <b>Registro Profissional</b> CREA-PR 136.237/D						
	N.E.	Código	Descrição do Serviço	Unidade de Medida	Qntde	Sem BDI			Com BDI			Subtotal
						Unit. Material	Unit. Mão de Obra	Custo Unitário	Total Material	Total Mão de Obra	Custo Total	
9.1		CP023	REMOVER E REINSTALAR AR CONDICIONADO SPLIT INVERTER, CASSETE 4 VIAS, 54.000 BTUS/H - AJUDANTE ESPECIALIZADO, MECÂNICO DE REFRIGERAÇÃO E ELETRICISTA	UND	1,00	R\$ 18,42	R\$ 1.269,59	R\$ 1.288,01	R\$ 23,13	R\$ 1.593,97	R\$ 1.617,10	
9.2		CP024	REMOVER E REINSTALAR LINHA FRIGORÍGENA, ALIMENTAÇÃO E COMUNICAÇÃO PARA AR CONDICIONADO - DEVERÁ SER FEITO NOVAMENTE A CARGA DE GÁS E VÁCUO	UND	1,00	R\$ 0,00	R\$ 144,28	R\$ 144,28	R\$ 0,00	R\$ 181,14	R\$ 181,14	
10			<b>FORRO MODULAR</b>									<b>R\$ 8.387,27</b>
10.1		CP005	FORRO EM PLACAS DE GESSO ACARTONADO, ACABAMENTO VINILICO EM UMA DAS FACES, COR BRANCA, BORDA QUADRADA, 625 X 625 MM, E=9,5 MM, PARA FORRO REMOVIVEL, INCLUSO PERFIS - FORNECIMENTO E INSTALAÇÃO	M2	64,89	R\$ 83,99	R\$ 18,96	R\$ 102,95	R\$ 6.842,61	R\$ 1.544,66	R\$ 8.387,27	
11			<b>LIMPEZA</b>									<b>R\$ 4.412,92</b>
11.1		99803	LIMPEZA DE PISO CERÂMICO OU PORCELANATO COM PANO ÚMIDO. AF_10/2025_PS	M2	64,89	R\$ 0,54	R\$ 4,48	R\$ 5,02	R\$ 43,99	R\$ 364,98	R\$ 408,97	
11.2		99821	LIMPEZA DE JANELA DE VIDRO COM CAIXILHO EM AÇO/ALUMÍNIO/PVC. AF_10/2025_PS	M2	11,52	R\$ 0,61	R\$ 5,42	R\$ 6,03	R\$ 8,82	R\$ 78,39	R\$ 87,21	
11.3		99824	LIMPEZA DE PORTA EM AÇO/ALUMÍNIO. AF_10/2025_PS	M2	1,73	R\$ 0,61	R\$ 2,75	R\$ 3,36	R\$ 1,32	R\$ 5,97	R\$ 7,29	
11.4		99826	LIMPEZA DE FORRO REMOVÍVEL COM PANO ÚMIDO. AF_10/2025_PS	M2	64,89	R\$ 0,06	R\$ 2,02	R\$ 2,08	R\$ 4,89	R\$ 164,57	R\$ 169,46	
11.5		CP009	CARGA, MANOBRA E DESCARGA DE ENTULHO EM CAMINHÃO BASCULANTE DE 6 M³ - CARGA MANUAL, MAIS TRANSPORTE EM VIA URBANA PAVIMENTADA, DMT ATÉ 10 KM	M3	24,00	R\$ 106,12	R\$ 18,00	R\$ 124,12	R\$ 3.197,61	R\$ 542,38	R\$ 3.739,99	
									<b>MATERIAL</b>	<b>MÃO-DE-OBRA</b>	<b>TOTAL</b>	
<b>TOTAL DE SERVIÇOS CONVENCIONAIS</b>									<b>R\$78.873,43</b>	<b>R\$67.777,90</b>	<b>R\$146.651,33</b>	
<b>TOTAL DE SERVIÇOS DE NATUREZA ESPECÍFICA</b>									<b>R\$0,00</b>	<b>R\$0,00</b>	<b>R\$0,00</b>	
<b>TOTAL GERAL</b>									<b>R\$78.873,43</b>	<b>R\$67.777,90</b>	<b>R\$146.651,33</b>	


Assinado digitalmente por ALEX PENAZZO CHIAMENTI:05382022976  
**ALEX PENAZZO CHIAMENTI:05382022976**  
Engenheiro Civil  
CREA PR 136.237/D  
Fiscalização Unioeste

CRONOGRAMA FÍSICO-FINANCEIRO												
		<b>UNIVERSIDADE ESTADUAL DO OESTE DO PARANÁ</b> Assessoria de Planejamento Físico - APF Unioeste - Reitoria				Data 11/03/2026 eProtocolo 25.477.989-0				Ref. SINAPI COM DESONERAÇÃO SINAPI PR DT BASE 01/26		
<b>Objeto</b> Ref. Do Lab. De Agropecuária Digital		<b>Tipo de Obra</b> Reforma		<b>Responsável Técnico</b> Alex Penazzo Chiamenti								
<b>Proprietário</b> Universidade Estadual do Oeste do Paraná - Campus de Marechal Cândido Rondon												
<b>Endereço</b> Rua Pernambuco, 1777 - Centro, Marechal Cândido Rondon - PR, CEP 85.960-128		<b>ART nº</b> 1720261430800		<b>Registro Profissional</b> CREA-PR 136.237/D								
Item	Serviços	Índice	30 Dias		60 Dias		90 Dias				Valor da Planilha c/ BDI	% acumulada
			Valor	% no Período	Valor	% no Período	Valor	% no Período				
1	ADMINISTRAÇÃO DE OBRA	22,03%	R\$9.694,22	30,00%	R\$9.694,22	30,00%	R\$12.925,62	40,00%			R\$32.314,05	100,00%
2	SERVIÇOS PRELIMINARES	2,43%	R\$1.781,15	50,00%	R\$1.781,15	50,00%					R\$3.562,30	100,00%
3	PISO	10,34%			R\$11.377,66	75,00%	R\$3.792,55	25,00%			R\$15.170,21	100,00%
4	ALVENARIA E FECHAMENTOS	0,73%	R\$537,80	50,00%	R\$537,80	50,00%					R\$1.075,59	100,00%
5	PINTURA	11,63%			R\$8.524,28	50,00%	R\$8.524,28	50,00%			R\$17.048,55	100,00%
6	ESQUADRIAS	17,98%			R\$6.591,62	25,00%	R\$19.774,86	75,00%			R\$26.366,48	100,00%
7	INSTALAÇÕES ELÉTRICAS	18,83%	R\$13.805,33	50,00%	R\$13.805,33	50,00%					R\$27.610,66	100,00%
8	CABEAMENTO	6,07%	R\$4.452,53	50,00%	R\$4.452,53	50,00%					R\$8.905,06	100,00%
9	CLIMATIZAÇÃO	1,23%	R\$899,12	50,00%			R\$899,12	50,00%			R\$1.798,24	100,00%
10	FORRO MODULAR	5,72%					R\$8.387,27	100,00%			R\$8.387,27	100,00%
11	LIMPEZA	3,01%					R\$4.412,92	100,00%			R\$4.412,92	100,00%
Valor da Parcela com Base no Preço Máximo		100,00%	R\$31.170,14	21,25%	R\$56.764,57	38,71%	R\$58.716,62	40,04%			R\$146.651,33	
Valor da Parcela Acumulado			R\$31.170,14	21,25%	R\$87.934,71	59,96%	R\$146.651,33	100,00%				

Assinado digitalmente por ALEX PENAZZO CHIAMENTI:05382022976  
ALEX PENAZZO CHIAMENTI:05382022976  
Engenheiro Civil  
CREA PR 136.237/D  
Fiscalização Unioeste




CURVA ABC DE SERVIÇOS											
			UNIVERSIDADE ESTADUAL DO OESTE DO PARANÁ Assessoria de Planejamento Físico - APF Unioeste - Reitoria			ENDEREÇO: Rua Pernambuco, 1777 - Centro, Marechal Cândido Rondon - PR, CEP 85.5 MUNICÍPIO: Marechal Cândido Rondon - PR RESPONSÁVEL TÉCNICO: Alex Penazzo Chiamenti REG. CREA: CREA-PR 136.237/D			TIPO DE OBRA/SERVIÇO: Reforma ART N°: 1720261430800		
REF.: SINAPI COM DESONERAÇÃO SINAPI PR DT BASE 01/26 OBJETO: Ref. Do Lab. De Agropecuária Digital											
ITEM	CÓDIGO DO SERVIÇO	DESCRIÇÃO DO SERVIÇO	UNIDADE DE MEDIDA	QUANTIDADE TOTAL	CUSTO UNITÁRIO	CUSTO TOTAL	CUSTO TOTAL ACUMULADO	% DO ITEM	% ACUMULADO	FAIXA	
1	CP007	JANELA DE ALUMÍNIO TIPO MAXIM-AR, BATENTE/ REQUADRO 3 A 14 CM, VIDRO INCLUSO, FIXAÇÃO COM PARAFUSO, COM GUARNIÇÃO/ ALIZAR, VEDAÇÃO COM SILICONE, INCLUSIVE CONTRAMARCO, COM LIMITADOR DE ABERTURA, DIMENSÃO COM (400X144CM) LINHA GOLD - FORNECIMENTO E INSTALAÇÃO	UND	2	R\$ 8.386,84	R\$ 16.773,68	R\$ 16.773,68	11,44%	11,44%	A	
2	CP001	ADMINISTRAÇÃO LOCAL DE OBRAS - COMPOSTA DE ENGENHEIRO CIVIL JUNIOR E MESTRE DE OBRA	MÊS	3	R\$ 5.571,56	R\$ 16.714,67	R\$ 33.488,35	11,40%	22,84%	A	
3	87263	REVESTIMENTO CERÂMICO PARA PISO COM PLACAS TIPO PORCELANATO DE DIMENSÕES 60X60 CM APLICADA EM AMBIENTES DE ÁREA MAIOR QUE 10 M². AF_02/2023_PE	M2	64,89	R\$ 145,55	R\$ 9.444,75	R\$ 42.933,10	6,44%	29,28%	A	
4	CP005	FORRO EM PLACAS DE GESSO ACARTONADO, ACABAMENTO VINILICO EM UMA DAS FACES, COR BRANCA, BORDA QUADRADA, 625 X 625 MM, E=9,5 MM, PARA FORRO REMOVIVEL, INCLUSO PERFIS - FORNECIMENTO E INSTALAÇÃO	M2	64,89	R\$ 129,25	R\$ 8.387,27	R\$ 51.320,37	5,72%	34,99%	A	
5	CP023	REMOVER E REINSTALAR AR CONDICIONADO SPLIT INVERTER, CASSETTE 4 VIAS, 54.000 BTUS/H - AJUDANTE ESPECIALIZADO, MECÂNICO DE REFRIGERAÇÃO E ELETRICISTA	UND	5	R\$ 1.617,10	R\$ 8.085,49	R\$ 59.405,86	5,51%	40,51%	A	
6	88489	PINTURA LÁTEX ACRÍLICA PREMIUM, APLICAÇÃO MANUAL EM PAREDES, DUAS DEMÃOS. AF_04/2023	M2	336,69	R\$ 18,77	R\$ 6.319,57	R\$ 65.725,43	4,31%	44,82%	A	
7	CP019	ELETROCALHA LISA OU PERFURADA EM AÇO GALVANIZADO, LARGURA 100MM E ALTURA 50MM, INCLUSIVE EMENDA, FIXAÇÃO E TAMPA - FORNECIMENTO E INSTALAÇÃO	M	36,4	R\$ 158,78	R\$ 5.779,71	R\$ 71.505,14	3,94%	48,76%	A	
8	91932	CABO DE COBRE FLEXÍVEL ISOLADO, 10 MM², ANTI-CHAMA 450/750 V, PARA CIRCUITOS TERMINAIS - FORNECIMENTO E INSTALAÇÃO. AF_03/2023	M	182	R\$ 25,06	R\$ 4.560,88	R\$ 76.066,02	3,11%	51,87%	B	
9	88495	EMASSAMENTO COM MASSA LÁTEX, APLICAÇÃO EM PAREDE, UMA DEMÃO, LIXAMENTO MANUAL. AF_04/2023	M2	230,58	R\$ 19,49	R\$ 4.492,94	R\$ 80.558,96	3,06%	54,93%	B	
10	CP018	LUMINÁRIA PAINEL PLAFON LED DE EMBUTIR EM FORRO DE GESSO OU MODULADO 60X60CM, 40W, FLUXO LUM. 4000LM, TEMPERATURA DE COR 4000K - REF: BLUMENAU - A CAIXA DE PASSAGEM, DEVE SER FIXADA EM LAJE, COM CHUMBADOR, VERGALHÃO ZINCADO E PORCA, DESSA MANEIRA, FACILITANDO A MANUTENÇÃO - CONFORME DETALHE EM PROJETO - FORNECIMENTO E INSTALAÇÃO	UND	12	R\$ 328,73	R\$ 3.944,73	R\$ 84.503,69	2,69%	57,62%	B	
11	CP009	CARGA, MANOBRA E DESCARGA DE ENTULHO EM CAMINHÃO BASCULANTE DE 6 M³ - CARGA MANUAL, MAIS TRANSPORTE EM VIA URBANA PAVIMENTADA, DMT ATÉ 10 KM	M3	24	R\$ 155,83	R\$ 3.739,99	R\$ 88.243,68	2,55%	60,17%	B	
12	98295	CABO ELETRÔNICO CATEGORIA 5E, INSTALADO EM EDIFICAÇÃO INSTITUCIONAL - FORNECIMENTO E INSTALAÇÃO. AF_08/2025	M	350,7	R\$ 10,40	R\$ 3.645,72	R\$ 91.889,40	2,49%	62,66%	B	
13	CP010	DUTO COLETOR DE ENTULHO - LOCAÇÃO MENSAL - DUTO DE ATÉ 14M DE COMPRIMENTO	MÊS	2	R\$ 1.754,01	R\$ 3.508,02	R\$ 95.397,42	2,39%	65,05%	B	
14	87622	CONTRAPISO EM ARGAMASSA TRAÇO 1:4 (CIMENTO E AREIA), PREPARO MANUAL, APLICADO EM ÁREAS SECAS SOBRE LAJE, ADERIDO, ACABAMENTO NÃO REFORÇADO, ESPESSURA 2CM. AF_07/2021	M2	64,89	R\$ 51,74	R\$ 3.357,35	R\$ 98.754,77	2,29%	67,34%	B	
15	101965	PEITORIL LINEAR EM GRANITO OU MÁRMORE, L = 15CM, ASSENTADO COM ARGAMASSA 1:6 COM ADITIVO. AF_11/2020	M	18	R\$ 180,74	R\$ 3.253,35	R\$ 102.008,12	2,22%	69,56%	B	
16	CP006	PORTA EM ALUMÍNIO DE ABRIR TIPO VENEZIANA COM GUARNIÇÃO, FIXAÇÃO COM PARAFUSOS - CAIXILHO FIXO DE ALUMÍNIO PARA VIDRO CANELADO (VIDRO INCLUSO), BATENTE/ REQUADRO DE 4 A 14 CM, SEM GUARNIÇÃO/ ALIZAR, FIXAÇÃO COM PARAFUSOS, VEDAÇÃO COM SILICONE, EXCLUSIVE CONTRAMARCO - FORNECIMENTO E INSTALAÇÃO.	UND	1	R\$ 3.123,25	R\$ 3.123,25	R\$ 105.131,37	2,13%	71,69%	B	
17	91836	ELETRODUTO FLEXÍVEL CORRUGADO, PVC, DN 32 MM (1"), PARA CIRCUITOS TERMINAIS, INSTALADO EM FORRO - FORNECIMENTO E INSTALAÇÃO. AF_03/2023	M	80,1	R\$ 34,78	R\$ 2.785,66	R\$ 107.917,03	1,90%	73,59%	B	
18	CP031	TRANSPORTE HORIZONTAL DE MATERIAIS DIVERSOS A 30M	M3	30	R\$ 89,97	R\$ 2.699,07	R\$ 110.616,10	1,84%	75,43%	B	
19	88497	EMASSAMENTO COM MASSA LÁTEX, APLICAÇÃO EM PAREDE, DUAS DEMÃOS, LIXAMENTO MANUAL. AF_04/2023	M2	85,23	R\$ 30,21	R\$ 2.574,57	R\$ 113.190,67	1,76%	77,18%	B	
20	91926	CABO DE COBRE FLEXÍVEL ISOLADO, 2,5 MM², ANTI-CHAMA 450/750 V, PARA CIRCUITOS TERMINAIS - FORNECIMENTO E INSTALAÇÃO. AF_03/2023	M	370,9	R\$ 6,60	R\$ 2.449,40	R\$ 115.640,07	1,67%	78,85%	B	
21	CP035	TRANSPORTE VERTICAL MANUAL DE MATERIAS DIVERSOS ATÉ O PAVIMENTO DE REFORMA	M3	30	R\$ 74,98	R\$ 2.249,35	R\$ 117.889,42	1,53%	80,39%	C	
22	91872	ELETRODUTO RÍGIDO ROSCÁVEL, PVC, DN 32 MM (1"), PARA CIRCUITOS TERMINAIS, INSTALADO EM PAREDE - FORNECIMENTO E INSTALAÇÃO. AF_03/2023	M	56,7	R\$ 30,97	R\$ 1.756,18	R\$ 119.645,60	1,20%	81,59%	C	
23	CP033	FUNDO PREPARADOR, APLICAÇÃO MANUAL EM PAREDE, UMA DEMÃO.	M2	230,58	R\$ 7,48	R\$ 1.725,38	R\$ 121.370,98	1,18%	82,76%	C	

CURVA ABC DE SERVIÇOS											
			<b>UNIVERSIDADE ESTADUAL DO OESTE DO PARANÁ</b> Assessoria de Planejamento Físico - APF Unioeste - Reitoria			<b>ENDEREÇO:</b> Rua Pernambuco, 1777 - Centro, Marechal Cândido Rondon - PR, CEP 85.5 <b>MUNICÍPIO:</b> Marechal Cândido Rondon - PR			<b>TIPO DE OBRA/SERVIÇO:</b> Reforma <b>ART N°:</b> 1720261430800		
<b>REF.:</b> SINAPI COM DESONERAÇÃO SINAPI PR DT BASE 01/26 <b>OBJETO:</b> Ref. Do Lab. De Agropecuária Digital			<b>RESPONSÁVEL TÉCNICO:</b> Alex Penazzo Chiamenti <b>REG. CREA:</b> CREA-PR 136.237/D								
ITEM	CÓDIGO DO SERVIÇO	DESCRIÇÃO DO SERVIÇO	UNIDADE DE MEDIDA	QUANTIDADE TOTAL	CUSTO UNITÁRIO	CUSTO TOTAL	CUSTO TOTAL ACUMULADO	% DO ITEM	% ACUMULADO	FAIXA	
24	CP025	QUADRO BRANCO 1,3M x 3,7 M FORMADO POR UM VIDRO TEMPERADO LISO INCOLOR ESPESSURA 6 MM, COM ADESIVO BRANCO NO FUNDO, GUARNIÇÕES E BASE PARA SUPORTE DE APAGADOR E CANETÃO EM PERFIS DE ALUMÍNIO PRETO - FORNECIMENTO E INSTALAÇÃO	UND	1	R\$ 1.676,76	R\$ 1.676,76	R\$ 123.047,74	1,14%	83,90%	C	
25	104766	CHUMBAMENTO LINEAR EM ALVENARIA PARA ELETRODUTOS COM DIÂMETROS MENORES OU IGUAIS A 40 MM. AF_09/2023	M	56,5	R\$ 25,74	R\$ 1.454,19	R\$ 124.501,93	0,99%	84,90%	C	
26	CP028	TOMADA DE REDE RJ45, COM SUPORTE E ESPELHO (4 MÓDULO)- FORNECIMENTO E INSTALAÇÃO.	UN	6	R\$ 232,97	R\$ 1.397,82	R\$ 125.899,75	0,95%	85,85%	C	
27	91928	CABO DE COBRE FLEXÍVEL ISOLADO, 4 MM², ANTI-CHAMA 450/750 V, PARA CIRCUITOS TERMINAIS - FORNECIMENTO E INSTALAÇÃO. AF_03/2023	M	128	R\$ 10,13	R\$ 1.296,88	R\$ 127.196,63	0,88%	86,73%	C	
28	CP002	REMOÇÃO DE PISO VINILICO MANUAL, COM LIXAMENTO PARA PREPARO DA SUPERFÍCIE DO CONTRAPISO	M2	64,89	R\$ 17,18	R\$ 1.114,50	R\$ 128.311,13	0,76%	87,49%	C	
29	CP034	PREPARO DE SUPERFICIE COM LIXAMENTO DE PAREDES	M2	230,58	R\$ 4,60	R\$ 1.059,55	R\$ 129.370,68	0,72%	88,22%	C	
30	101727	PISO VINÍLICO SEMI-FLEXÍVEL EM PLACAS, PADRÃO LISO, ESPESSURA 3,2 MM, FIXADO COM COLA. AF_09/2020	M2	4	R\$ 228,85	R\$ 915,41	R\$ 130.286,09	0,62%	88,84%	C	
31	105023	VERGA MOLDADA IN LOCO EM CONCRETO, ESPESSURA DE *15* CM. AF_03/2024	M	9,2	R\$ 97,03	R\$ 892,63	R\$ 131.178,72	0,61%	89,45%	C	
32	CP030	REMOVER BARRAMENTO TRIFÁSICO PADRÃO NEMA EM QUADRO DE EMBUTIR - INSTALAR BARRAMENTO TRIFÁSICO (KIT COMPLETO), INSTALADO EM QUADRO DE EMBUTIR JÁ EXISTENTE - BARRAMENTO PARA 24 DISJUNTORES DIN 100A - FAZER O BALANCEAMENTO CONFORME O PADRÃO EXISTENTE. FORNECIMENTO E INSTALAÇÃO.	UND	1	R\$ 865,60	R\$ 865,60	R\$ 132.044,32	0,59%	90,04%	C	
33	92019	TOMADA BAIXA DE EMBUTIR (4 MÓDULOS), 2P+T 10 A, INCLUINDO SUPORTE E PLACA - FORNECIMENTO E INSTALAÇÃO. AF_03/2023	UN	6	R\$ 131,73	R\$ 790,37	R\$ 132.834,69	0,54%	90,58%	C	
34	101883	QUADRO DE DISTRIBUIÇÃO DE ENERGIA EM CHAPA DE AÇO GALVANIZADO, DE EMBUTIR, COM BARRAMENTO TRIFÁSICO, PARA 18 DISJUNTORES DIN 100A - FORNECIMENTO E INSTALAÇÃO. AF_07/2025	UN	1	R\$ 690,81	R\$ 690,81	R\$ 133.525,50	0,47%	91,05%	C	
35	97645	REMOÇÃO DE JANELAS, DE FORMA MANUAL, SEM REAPROVEITAMENTO. AF_09/2023	M2	15,84	R\$ 43,13	R\$ 683,12	R\$ 134.208,62	0,47%	91,52%	C	
36	CP022	LOCAÇÃO DE CADEIRA SUSPensa (BALANÇIM), CONFORME NR 18 E ABNT NBR 14751, INCLUSIVE KIT DE SEGURANÇA COMPLETO, EXCLUSIVE MON MONTAGEM E DESMONTAGEM	MÊS	1	R\$ 674,55	R\$ 674,55	R\$ 134.883,17	0,46%	91,98%	C	
37	96130	APLICAÇÃO MANUAL DE MASSA ACRÍLICA EM PAREDES EXTERNAS DE CASAS, UMA DEMÃO. AF_03/2024	M2	20,88	R\$ 31,90	R\$ 666,12	R\$ 135.549,29	0,45%	92,43%	C	
38	CP016	DISPOSITIVO DE PROTEÇÃO CONTRA SURTOS DPS CLASSE II, 175V, 40KA - FORNECIMENTO E INSTALAÇÃO	UND	4	R\$ 150,32	R\$ 601,28	R\$ 136.150,57	0,41%	92,84%	C	
39	104780	RASGO LINEAR MECANIZADO EM ALVENARIA, PARA ELETRODUTOS, DIÂMETROS MENORES OU IGUAIS A 40 MM. AF_09/2023	M	56,5	R\$ 9,64	R\$ 544,78	R\$ 136.695,35	0,37%	93,21%	C	
40	88650	RODAPÉ CERÂMICO DE 7CM DE ALTURA COM PLACAS TIPO ESMALTADA DE DIMENSÕES 60X60CM. AF_02/2023	M	31,69	R\$ 15,68	R\$ 496,94	R\$ 137.192,29	0,34%	93,55%	C	
41	CP008	REQUADRO COM ARGAMASSA DE VÃOS, EM PAREDES DE 15 CENTÍMETROS	M	21,76	R\$ 22,82	R\$ 496,67	R\$ 137.688,96	0,34%	93,89%	C	
42	91834	ELETRODUTO FLEXÍVEL CORRUGADO, PVC, DN 25 MM (3/4"), PARA CIRCUITOS TERMINAIS, INSTALADO EM FORRO - FORNECIMENTO E INSTALAÇÃO. AF_03/2023	M	16,1	R\$ 30,01	R\$ 483,10	R\$ 138.172,06	0,33%	94,22%	C	
43	92005	TOMADA MÉDIA DE EMBUTIR (2 MÓDULOS), 2P+T 20 A, INCLUINDO SUPORTE E PLACA - FORNECIMENTO E INSTALAÇÃO. AF_03/2023	UN	5	R\$ 91,84	R\$ 459,20	R\$ 138.631,26	0,31%	94,53%	C	
44	101739	RODAPÉ EM MADEIRA, ALTURA 7CM, FIXADO COM COLA E PARAFUSOS. AF_09/2020	M	9,4	R\$ 48,68	R\$ 457,56	R\$ 139.088,82	0,31%	94,84%	C	
45	87794	EMBOÇO OU MASSA ÚNICA EM ARGAMASSA TRAÇO 1:2:8, PREPARO MANUAL, APLICADA MANUALMENTE EM PANOS CEGOS DE FACHADA (SEM PRESENÇA DE VÃOS), ESPESSURA DE 25 MM. AF_09/2022	M2	6,84	R\$ 66,32	R\$ 453,60	R\$ 139.542,42	0,31%	95,15%	C	
46	103330	ALVENARIA DE VEDAÇÃO DE BLOCOS CERÂMICOS FURADOS NA HORIZONTAL DE 11,5X19X19 CM (ESPESSURA 11,5 CM) E ARGAMASSA DE ASSENTAMENTO COM PREPARO EM BETONEIRA. AF_12/2021	M2	3,42	R\$ 121,11	R\$ 414,19	R\$ 139.956,61	0,28%	95,43%	C	
47	99803	LIMPEZA DE PISO CERÂMICO OU PORCELANATO COM PANO ÚMIDO. AF_10/2025 PS	M2	64,89	R\$ 6,30	R\$ 408,97	R\$ 140.365,58	0,28%	95,71%	C	
48	91936	CAIXA OCTOGONAL 4" X 4", PVC, INSTALADA EM LAJE - FORNECIMENTO E INSTALAÇÃO. AF_03/2023	UN	12	R\$ 33,58	R\$ 403,01	R\$ 140.768,59	0,27%	95,99%	C	

**ALEX PENAZZO**  
CHIAMENTI:053  
82022976

Assinado digitalmente por ALEX PENAZZO  
CHIAMENTI:05382022976  
ND: C=BR, O=ICP-Brasil, OU=Secretaria da  
Receita Federal do Brasil - RFB, OU=RFB e-  
CPF A3, OU=AC VALID RFB VS, OU=AR  
VALID CD, OU=Videoconferencia, OU=  
+1412186700109, CN=ALEX PENAZZO  
CHIAMENTI:05382022976  
Data: 2026.03.13 11:28:23-03007  
Foxit PDF Reader Versão: 2025.2.0


**Alex Penazzo Chiamenti**  
Engenheiro Civil  
CREA PR 136.237/D  
Fiscalização Unioeste

CURVA ABC DE SERVIÇOS											
			<b>UNIVERSIDADE ESTADUAL DO OESTE DO PARANÁ</b> Assessoria de Planejamento Físico - APF Unioeste - Reitoria			<b>ENDEREÇO:</b> Rua Pernambuco, 1777 - Centro, Marechal Cândido Rondon - PR, CEP 85.5 <b>MUNICÍPIO:</b> Marechal Cândido Rondon - PR			<b>TIPO DE OBRA/SERVIÇO:</b> Reforma <b>ART N°:</b> 1720261430800		
<b>REF.:</b> SINAPI COM DESONERAÇÃO SINAPI PR DT BASE 01/26 <b>OBJETO:</b> Ref. Do Lab. De Agropecuária Digital			<b>RESPONSÁVEL TÉCNICO:</b> Alex Penazzo Chiamenti <b>REG. CREA:</b> CREA-PR 136.237/D								
ITEM	CÓDIGO DO SERVIÇO	DESCRIÇÃO DO SERVIÇO	UNIDADE DE MEDIDA	QUANTIDADE TOTAL	CUSTO UNITÁRIO	CUSTO TOTAL	CUSTO TOTAL ACUMULADO	% DO ITEM	% ACUMULADO	FAIXA	
49	CP015	REMOÇÃO MANUAL DE QUADRO NEGRO, COM REAPROVEITAMENTO, INCLUSIVE AFASTAMENTO E EMPILHAMENTO, E REINSTALAÇÃO	M2	8,1	R\$ 47,03	R\$ 380,95	R\$ 141.149,54	0,26%	96,25%	C	
50	93655	DISJUNTOR MONOPOLAR TIPO DIN, CORRENTE NOMINAL DE 20A - FORNECIMENTO E INSTALAÇÃO. AF_07/2025	UN	20	R\$ 18,34	R\$ 366,86	R\$ 141.516,40	0,25%	96,50%	C	
51	CP012	REMOÇÃO DE PAINEL DE MADEIRA (INTERNO E EXTERNO) E DE QUADRO NEGRO DE SALA DE AULA DE MADEIRA	M2	18,183967	R\$ 19,56	R\$ 355,69	R\$ 141.872,09	0,24%	96,74%	C	
52	CP029	RASGOS EM PISO DE CONCRETO PARA PASSAGEM CRIAÇÃO DE SULCOS DE DIÂM 1/2" A 1", PARA MELHOR ADERÊNCIA DO CONTRAPISO	M	32,5	R\$ 10,76	R\$ 349,69	R\$ 142.221,78	0,24%	96,98%	C	
53	104792	REMOÇÃO DE CABOS ELÉTRICOS, COM SEÇÃO DE ATÉ 2,5 MM², DE FORMA MANUAL, SEM REAPROVEITAMENTO. AF_09/2023	M	500	R\$ 0,69	R\$ 345,26	R\$ 142.567,04	0,24%	97,21%	C	
54	CP003	REMOÇÃO DE PORTA, DE FORMA MANUAL, SEM REAPROVEITAMENTO	M2	6,96	R\$ 46,82	R\$ 325,85	R\$ 142.892,89	0,22%	97,44%	C	
55	93673	DISJUNTOR TRIPOLAR TIPO DIN, CORRENTE NOMINAL DE 50A - FORNECIMENTO E INSTALAÇÃO. AF_07/2025	UN	2	R\$ 142,48	R\$ 284,95	R\$ 143.177,84	0,19%	97,63%	C	
56	91943	CAIXA RETANGULAR 4" X 4" MÉDIA (1,30 M DO PISO), PVC, INSTALADA EM PAREDE - FORNECIMENTO E INSTALAÇÃO. AF_03/2023	UN	7	R\$ 38,47	R\$ 269,28	R\$ 143.447,12	0,18%	97,82%	C	
57	91940	CAIXA RETANGULAR 4" X 2" MÉDIA (1,30 M DO PISO), PVC, INSTALADA EM PAREDE - FORNECIMENTO E INSTALAÇÃO. AF_03/2023	UN	8	R\$ 31,94	R\$ 255,52	R\$ 143.702,64	0,17%	97,99%	C	
58	CP004	REMOÇÃO DE RODAPÉ DE MADEIRA, DE FORMA MANUAL, SEM REAPROVEITAMENTO	M	30,3	R\$ 6,25	R\$ 189,45	R\$ 143.892,09	0,13%	98,12%	C	
59	CP026	TOMADA DE REDE RJ45, COM SUPORTE E ESPELHO (1 MÓDULO)- FORNECIMENTO E INSTALAÇÃO.	UN	2	R\$ 94,47	R\$ 188,93	R\$ 144.081,02	0,13%	98,25%	C	
60	CP024	REMOVER E REINSTALAR LINHA FRIGORÍGENA, ALIMENTAÇÃO E COMUNICAÇÃO PARA AR CONDICIONADO - DEVERÁ SER FEITO NOVAMENTE A CARGA DE GÁS E VÁCUO	UND	1	R\$ 181,14	R\$ 181,14	R\$ 144.262,16	0,12%	98,37%	C	
61	91997	TOMADA MÉDIA DE EMBUTIR (1 MÓDULO), 2P+T 20 A, INCLUINDO SUPORTE E PLACA - FORNECIMENTO E INSTALAÇÃO. AF_03/2023	UN	3	R\$ 57,01	R\$ 171,03	R\$ 144.433,19	0,12%	98,49%	C	
62	99826	LIMPEZA DE FORRO REMOVÍVEL COM PANO ÚMIDO. AF_10/2025_PS	M2	64,89	R\$ 2,61	R\$ 169,46	R\$ 144.602,65	0,12%	98,60%	C	
63	CP021	SUPORTE METÁLICO PARA VIDEO PROJETO - FORNECIMENTO E INSTALAÇÃO	UND	1	R\$ 162,41	R\$ 162,41	R\$ 144.765,06	0,11%	98,71%	C	
64	106020	DISJUNTOR TRIPOLAR DIN 63A - FORNECIMENTO E INSTALAÇÃO. AF_07/2025	UN	1	R\$ 159,53	R\$ 159,53	R\$ 144.924,59	0,11%	98,82%	C	
65	98689	SOLEIRA EM GRANITO, LARGURA 15 CM, ESPESSURA 2,0 CM. AF_09/2020	M	0,9	R\$ 166,82	R\$ 150,14	R\$ 145.074,73	0,10%	98,92%	C	
66	102213	PINTURA VERNIZ (INCOLOR) ALQUÍDICO EM MADEIRA, USO INTERNO E EXTERNO, 2 DEMÃOS. AF_01/2021	M2	4,52	R\$ 32,86	R\$ 148,51	R\$ 145.223,24	0,10%	99,03%	C	
67	CP027	TOMADA DE REDE RJ45, COM SUPORTE E ESPELHO (2 MÓDULO)- FORNECIMENTO E INSTALAÇÃO.	UN	1	R\$ 138,37	R\$ 138,37	R\$ 145.361,61	0,09%	99,12%	C	
68	88485	FUNDO SELADOR ACRÍLICO, APLICAÇÃO MANUAL EM PAREDE, UMA DEMÃO. AF_04/2023	M2	21,222	R\$ 6,00	R\$ 127,36	R\$ 145.488,97	0,09%	99,21%	C	
69	93203	FIXAÇÃO (ENCUNHAMENTO) DE ALVENARIA DE VEDAÇÃO COM ESPUMA DE POLIURETANO EXPANSIVA. AF_03/2024	M	9	R\$ 14,02	R\$ 126,22	R\$ 145.615,19	0,09%	99,29%	C	
70	CP014	PLACA 4"x4" CEGA, INCLUSIVE FORNECIMENTO E INSTALAÇÃO, EXCLUSIVE SUPORTE	UND	8	R\$ 14,83	R\$ 118,62	R\$ 145.733,81	0,08%	99,37%	C	
71	92872	CAIXA RETANGULAR 4" X 4" BAIXA (0,30 M DO PISO), METÁLICA, INSTALADA EM PAREDE - FORNECIMENTO E INSTALAÇÃO. AF_03/2023	UN	6	R\$ 19,59	R\$ 117,51	R\$ 145.851,32	0,08%	99,45%	C	
72	91941	CAIXA RETANGULAR 4" X 2" BAIXA (0,30 M DO PISO), PVC, INSTALADA EM PAREDE - FORNECIMENTO E INSTALAÇÃO. AF_03/2023	UN	5	R\$ 20,73	R\$ 103,64	R\$ 145.954,96	0,07%	99,53%	C	
73	99821	LIMPEZA DE JANELA DE VIDRO COM CAIXILHO EM AÇO/ALUMÍNIO/PVC. AF_10/2025_PS	M2	11,52	R\$ 7,57	R\$ 87,21	R\$ 146.042,17	0,06%	99,58%	C	
74	CP020	CABO HDMI X HDMI VERSAO 1.4 BLINDADO - 20,0 M - FORNECIMENTO E INSTALAÇÃO	UND	1	R\$ 83,86	R\$ 83,86	R\$ 146.126,03	0,06%	99,64%	C	
75	93662	DISJUNTOR BIPOLAR TIPO DIN, CORRENTE NOMINAL DE 20A - FORNECIMENTO E INSTALAÇÃO. AF_07/2025	UN	1	R\$ 83,37	R\$ 83,37	R\$ 146.209,40	0,06%	99,70%	C	
76	CP032	INSTALAÇÃO DE PLACA PARA ACESSIBILIDADE INDICANDO QUE É PARA PNE/PCD - DIMENSÃO E COR CONFORME PROJETO. FORNECIMENTO E INSTALAÇÃO.	UND	1	R\$ 83,06	R\$ 83,06	R\$ 146.292,46	0,06%	99,76%	C	
77	87893	CHAPISCO APLICADO EM ALVENARIA (SEM PRESENÇA DE VÃOS) E ESTRUTURAS DE CONCRETO DE FACHADA, COM COLHER DE PEDREIRO. ARGAMASSA TRAÇO 1:3 COM PREPARO MANUAL. AF_10/2022	M2	6,84	R\$ 11,93	R\$ 81,58	R\$ 146.374,04	0,06%	99,81%	C	

Assinado digitalmente por ALEX PENAZZO CHIAMENTI:05382022976  
ND: C=BR, O=ICP-Brasil, OU=Secretaria da Receita Federal do Brasil - RFB, OU=RFB e-CPF A3, OU=AC VALID RFB VS, OU=AR VALID CD, OU=Videoconferencia, OU=14121867000109, CN=ALEX PENAZZO CHIAMENTI:05382022976  
Data: 2026.03.13 11:28:23-03007  
Foxit PDF Reader Versão: 2025.2.0

ALEX PENAZZO  
CHIAMENTI:053  
82022976




Alex Penazzo Chiamenti  
Engenheiro Civil  
CREA PR 136.237/D  
Fiscalização Unioeste

CURVA ABC DE SERVIÇOS											
			<b>UNIVERSIDADE ESTADUAL DO OESTE DO PARANÁ</b> Assessoria de Planejamento Físico - APF Unioeste - Reitoria			<b>ENDEREÇO:</b> Rua Pernambuco, 1777 - Centro, Marechal Cândido Rondon - PR, CEP 85.5 <b>MUNICÍPIO:</b> Marechal Cândido Rondon - PR <b>TIPO DE OBRA/SERVIÇO:</b> Reforma					
<b>REF.:</b> SINAPI COM DESONERAÇÃO SINAPI PR DT BASE 01/26 <b>OBJETO:</b> Ref. Do Lab. De Agropecuária Digital			<b>RESPONSÁVEL TÉCNICO:</b> Alex Penazzo Chiamenti <b>REG. CREA:</b> CREA-PR 136.237/D			<b>ART N°:</b> 1720261430800					
ITEM	CÓDIGO DO SERVIÇO	DESCRIÇÃO DO SERVIÇO	UNIDADE DE MEDIDA	QUANTIDADE TOTAL	CUSTO UNITÁRIO	CUSTO TOTAL	CUSTO TOTAL ACUMULADO	% DO ITEM	% ACUMULADO	FAIXA	
78	98297	CABO ELETRÔNICO CATEGORIA 6, INSTALADO EM EDIFICAÇÃO INSTITUCIONAL - FORNECIMENTO E INSTALAÇÃO. AF_08/2025	M	5,4	R\$ 14,66	R\$ 79,19	R\$ 146.453,23	0,05%	99,86%	C	
79	91959	INTERRUPTOR SIMPLES (2 MÓDULOS), 10A/250V, INCLUINDO SUPORTE E PLACA - FORNECIMENTO E INSTALAÇÃO. AF_03/2023	UN	1	R\$ 69,12	R\$ 69,12	R\$ 146.522,35	0,05%	99,91%	C	
80	93657	DISJUNTOR MONOPOLAR TIPO DIN, CORRENTE NOMINAL DE 32A - FORNECIMENTO E INSTALAÇÃO. AF_07/2025	UN	2	R\$ 22,30	R\$ 44,60	R\$ 146.566,95	0,03%	99,94%	C	
81	97599	LUMINÁRIA DE EMERGÊNCIA, COM 30 LÂMPADAS LED DE 2 W, SEM REATOR - FORNECIMENTO E INSTALAÇÃO. AF_09/2024	UN	1	R\$ 28,23	R\$ 28,23	R\$ 146.595,18	0,02%	99,96%	C	
82	CP011	REMOÇÃO DE LUMINÁRIAS, DE FORMA MANUAL, COM REAPROVEITAMENTO	UND	8	R\$ 3,19	R\$ 25,51	R\$ 146.620,69	0,02%	99,98%	C	
83	97660	REMOÇÃO DE INTERRUPTORES/TOMADAS ELÉTRICAS, DE FORMA MANUAL, SEM REAPROVEITAMENTO. AF_09/2023	UN	20	R\$ 1,17	R\$ 23,35	R\$ 146.644,04	0,02%	100,00%	C	
84	99824	LIMPEZA DE PORTA EM AÇO/ALUMÍNIO. AF_10/2025_PS	M2	1,73	R\$ 4,21	R\$ 7,29	R\$ 146.651,33	0,00%	100,00%	C	
					<b>Total</b>	<b>R\$ 146.651,33</b>					

Assinado digitalmente por ALEX PENAZZO CHIAMENTI:05382022976  
ND: C=BR, O=CP-Brasil, OU=Secretaria da Receita Federal do Brasil - RFB, OU=RFB e-CPF A3, OU=AC VALID RFB VS, OU=AR VALID CD, OU=Videoconferência, OU=14121867000108, CN=ALEX PENAZZO CHIAMENTI:05382022976  
Data: 2026.03.13 11:28:23-03007  
Foxit PDF Reader Versão: 2025.2.0

ALEX PENAZZO  
CHIAMENTI:053  
82022976

Alex Penazzo Chiamenti  
Engenheiro Civil  
CREA PR 136.237/D  
Fiscalização Unioeste




PLANILHA DE COMPOSIÇÕES COMPLEMENTARES													
 		<b>UNIVERSIDADE ESTADUAL DO OESTE DO PARANÁ</b> Assessoria de Planejamento Físico - APF Unioeste - Reitoria						Ref. SINAPI COM DESONERAÇÃO SINAPI PR DT BASE 01/26		 <b>unioeste</b> Universidade Estadual do Oeste do Paraná			
<b>Objeto</b> Ref. Do Lab. De Agropecuária Digital		<b>Proprietário</b> Universidade Estadual do Oeste do Paraná - Campus de Marechal Cândido Rondon						<b>Data</b> 11/03/2026 <b>eProtocolo</b> 25.477.989-0		<b>Responsável Técnico</b> Alex Penazzo Chiamenti			
<b>Endereço</b> Rua Pernambuco, 1777 - Centro, Marechal Cândido Rondon - PR, CEP 85.960-128								<b>Registro Profissional</b> CREA-PR 136.237/D					
CÓDIGOS SINAPI		COTAÇÃO EXTERNA	OUTRAS FONTES	DESCRIÇÃO	UNID.	COEF.	VALOR UNIT. MAT.	VALOR UNIT. M.O.	CUSTO TOTAL			CÓDIGO E REFERÊNCIA DA COMPOSIÇÃO DE CUSTOS	
SERVIÇOS	INSUMOS								MAT./EQUIP	MÃO DE OBRA	TOTAL		
CP001				ADMINISTRAÇÃO LOCAL DE OBRAS - COMPOSTA DE ENGENHEIRO CIVIL JUNIOR E MESTRE DE OBRA	MÊS				R\$	-	R\$ 4.437,72	R\$ 4.437,72	
90777				ENGENHEIRO CIVIL DE OBRA JUNIOR COM ENCARGOS COMPLEMENTARES	H	8,000	R\$ -	R\$ 135,89	R\$	-	R\$ 1.087,12	R\$ 1.087,12	
90780				MESTRE DE OBRAS COM ENCARGOS COMPLEMENTARES	H	44,000	R\$ -	R\$ 76,15	R\$	-	R\$ 3.350,60	R\$ 3.350,60	
CP002				REMOÇÃO DE PISO VINILICO MANUAL, COM LIXAMENTO PARA PREPARO DA SUPERFÍCIE DO CONTRAPISO	M2				R\$	0,22	R\$ 13,46	R\$ 13,68	
88316				SERVENTE COM ENCARGOS COMPLEMENTARES	H	0,400	R\$ -	R\$ 29,86	R\$	-	R\$ 11,94	R\$ 11,94	
88309				PEDREIRO COM ENCARGOS COMPLEMENTARES	H	0,040	R\$ -	R\$ 38,00	R\$	-	R\$ 1,52	R\$ 1,52	
104519				LIXADEIRA DE PAREDE, COM LED, POTÊNCIA 750 W, FREQUÊNCIA 60 HZ, VELOCIDADE 1000 A 2100 RPM, DIÂMETRO DA LIXA 225 MM - MATERIAIS NA OPERAÇÃO. AF_12/2022	H	0,400	R\$ 0,54	R\$ -	R\$	0,22	R\$ -	R\$ 0,22	
CP003				REMOÇÃO DE PORTA, DE FORMA MANUAL, SEM REAPROVEITAMENTO	M2				R\$	-	R\$ 37,29	R\$ 37,29	
102192				REMOÇÃO DE VIDRO TEMPERADO FIXADO EM PERFIL U. AF_11/2025	M2	1,000	R\$ -	R\$ 23,98	R\$	-	R\$ 23,98	R\$ 23,98	
88309				PEDREIRO COM ENCARGOS COMPLEMENTARES	H	0,109	R\$ -	R\$ 38,00	R\$	-	R\$ 4,13	R\$ 4,13	
88316				SERVENTE COM ENCARGOS COMPLEMENTARES	H	0,308	R\$ -	R\$ 29,86	R\$	-	R\$ 9,18	R\$ 9,18	
CP004				REMOÇÃO DE RODAPÉ DE MADEIRA, DE FORMA MANUAL, SEM REAPROVEITAMENTO	M				R\$	-	R\$ 4,98	R\$ 4,98	
88316				SERVENTE COM ENCARGOS COMPLEMENTARES	H	0,109	R\$ -	R\$ 29,86	R\$	-	R\$ 3,26	R\$ 3,26	
88309				PEDREIRO COM ENCARGOS COMPLEMENTARES	H	0,045	R\$ -	R\$ 38,00	R\$	-	R\$ 1,73	R\$ 1,73	
CP005				FORRO EM PLACAS DE GESSO ACARTONADO, ACABAMENTO VINILICO EM UMA DAS FACES, COR BRANCA, BORDA QUADRADA, 625 X 625 MM, E=9,5 MM, PARA FORRO REMOVIVEL, INCLUSO PERFIS - FORNECIMENTO E INSTALAÇÃO	M2				R\$	83,99	R\$ 18,96	R\$ 102,96	
88278				MONTADOR DE ESTRUTURAS METÁLICAS COM ENCARGOS COMPLEMENTARES	H	0,300	R\$ -	R\$ 33,35	R\$	-	R\$ 10,01	R\$ 10,01	
88316				SERVENTE COM ENCARGOS COMPLEMENTARES	H	0,300	R\$ -	R\$ 29,86	R\$	-	R\$ 8,96	R\$ 8,96	
	43130			ARAME GALVANIZADO 12 BWG, D = 2,76 MM (0,048 KG/M) OU 14 BWG, D = 2,11 MM (0,026 KG/M)	KG	0,043	R\$ 26,90	R\$ -	R\$	1,16	R\$ -	R\$ 1,16	
	39566			PLACA / CHAPA DE GESSO ACARTONADO, ACABAMENTO VINILICO LISO EM UMA DAS FACES, COR BRANCA, BORDA QUADRADA, E = 9,5 MM, *625 X 625* MM (L X C), PARA FORRO REMOVIVEL	M2	1,097	R\$ 52,10	R\$ -	R\$	57,15	R\$ -	R\$ 57,15	

Alex PENAZZO  
CHIAMENTI:05382022976

Assinado digitalmente por ALEX PENAZZO  
CHIAMENTI:05382022976  
ND: C=BR, O=ICP-Brasil, OU=Secretaria da  
Receita Federal do Brasil - RFB, OU=RFB e-  
CPF A3, OU=AC VALID RFB VS, OU=AR  
VALID CD, OU=Videoconferencia, OU=  
+4121867000108, CN=ALEX PENAZZO  
CHIAMENTI:05382022976  
Data: 2026.03.13 11:28:23-03007  
Foxit PDF Reader Versão: 2025.2.0

Alex Penazzo Chiamenti  
Engenheiro Civil  
CREA PR 136.237/D  
Fiscalização Unioeste





PLANILHA DE COMPOSIÇÕES COMPLEMENTARES												
 		<b>UNIVERSIDADE ESTADUAL DO OESTE DO PARANÁ</b> Assessoria de Planejamento Físico - APF Unioeste - Reitoria						Ref. SINAPI COM DESONERAÇÃO SINAPI PR DT BASE 01/26		 <b>unioeste</b> Universidade Estadual do Oeste do Paraná		
<b>Objeto</b> Ref. Do Lab. De Agropecuária Digital								<b>Data</b> 11/03/2026		<b>eProtocolo</b> 25.477.989-0		
<b>Proprietário</b> Universidade Estadual do Oeste do Paraná - Campus de Marechal Cândido Rondon								<b>Responsável Técnico</b> Alex Penazzo Chiamenti				
<b>Endereço</b> Rua Pernambuco, 1777 - Centro, Marechal Cândido Rondon - PR, CEP 85.960-128								<b>Registro Profissional</b> CREA-PR 136.237/D				
CODIGOS SINAPI		COTAÇÃO EXTERNA	OUTRAS FONTES	DESCRIÇÃO	UNID.	COEF.	VALOR UNIT. MAT.	VALOR UNIT. M.O.	CUSTO TOTAL			CÓDIGO E REFERÊNCIA DA COMPOSIÇÃO DE CUSTOS
SERVIÇOS	INSUMOS								MAT./EQUIP	MÃO DE OBRA	TOTAL	
	39571			PERFIL LONGARINA (PRINCIPAL), T CLICADO, EM ACO, BRANCO NAS FACES APARENTES, PARA FORRO REMOVIVEL, 24 X 32 X 3750 MM (L X H X C)	M	2,000	R\$ 4,55	R\$ -	R\$ 9,10	R\$ -	R\$ 9,10	
	39569			PERFIL TRAVESSA (SECUNDARIO), T CLICADO, EM ACO GALVANIZADO, BRANCO, PARA FORRO REMOVIVEL, 24 X 625 MM (L X C)	M	2,000	R\$ 4,41	R\$ -	R\$ 8,82	R\$ -	R\$ 8,82	
	39573			PENDURAL OU REGULADOR, COM MOLA, EM ACO GALVANIZADO, PARA PERFIL TIPO T CLICADO DE FORROS REMOVIVEL	UN	4,000	R\$ 1,86	R\$ -	R\$ 7,44	R\$ -	R\$ 7,44	
	40547			PARAFUSO ZINCADO, AUTOBROCANTE, FLANGEADO, 4,2 MM X 19 MM	CENTO	0,013	R\$ 24,87	R\$ -	R\$ 0,32	R\$ -	R\$ 0,32	
CP006				PORTA EM ALUMÍNIO DE ABRIR TIPO VENEZIANA COM GUARNIÇÃO, FIXAÇÃO COM PARAFUSOS - CAIXILHO FIXO DE ALUMÍNIO PARA VIDRO CANELADO (VIDRO INCLUSO), BATENTE/ REQUADRO DE 4 A 14 CM, SEM GUARNIÇÃO/ ALIZAR, FIXAÇÃO COM PARAFUSOS, VEDAÇÃO COM SILICONE, EXCLUSIVE CONTRAMARCO - FORNECIMENTO E INSTALAÇÃO.	UND				R\$ 2.423,65	R\$ 64,01	R\$ 2.487,66	
91341				PORTA EM ALUMÍNIO DE ABRIR TIPO VENEZIANA COM GUARNIÇÃO, FIXAÇÃO COM PARAFUSOS - FORNECIMENTO E INSTALAÇÃO. AF_10/2025	M2	1,760	R\$ 1.097,29	R\$ 27,21	R\$ 1.931,23	R\$ 47,89	R\$ 1.979,12	
100674				CAIXILHO FIXO DE ALUMÍNIO PARA VIDRO (VIDRO INCLUSO), BATENTE/ REQUADRO DE 4 A 14 CM, SEM GUARNIÇÃO/ ALIZAR, FIXAÇÃO COM PARAFUSOS, VEDAÇÃO COM SILICONE, EXCLUSIVE CONTRAMARCO - FORNECIMENTO E INSTALAÇÃO. AF_11/2024	M2	0,389	R\$ 1.265,85	R\$ 41,44	R\$ 492,42	R\$ 16,12	R\$ 508,54	
CP007				JANELA DE ALUMÍNIO TIPO MAXIM-AR, BATENTE/ REQUADRO 3 A 14 CM, VIDRO INCLUSO, FIXAÇÃO COM PARAFUSO, COM GUARNIÇÃO/ ALIZAR, VEDAÇÃO COM SILICONE, INCLUSIVE CONTRAMARCO, COM LIMITADOR DE ABERTURA, DIMENSÃO COM (400X144CM) LINHA GOLD - FORNECIMENTO E INSTALAÇÃO	UND				R\$ 6.301,94	R\$ 378,14	R\$ 6.680,08	
94569				JANELA DE ALUMÍNIO TIPO MAXIM-AR, BATENTE/ REQUADRO 3 A 14 CM, VIDRO INCLUSO, FIXAÇÃO COM PARAFUSO, SEM GUARNIÇÃO/ ALIZAR, DIMENSÕES 60X80 (A X L) CM, SEM ACABAMENTO, VEDAÇÃO COM SILICONE, EXCLUSIVE CONTRAMARCO - FORNECIMENTO E INSTALAÇÃO. AF_11/2024	M2	5,760	R\$ 1.069,38	R\$ 56,28	R\$ 6.159,63	R\$ 324,17	R\$ 6.483,80	
88315				SERRALHEIRO COM ENCARGOS COMPLEMENTARES	H	1,010	R\$ -	R\$ 37,74	R\$ -	R\$ 38,12	R\$ 38,12	
88251				AUXILIAR DE SERRALHEIRO COM ENCARGOS COMPLEMENTARES	H	0,505	R\$ -	R\$ 31,38	R\$ -	R\$ 15,85	R\$ 15,85	

Assinado digitalmente por ALEX PENAZZO  
CHIAMENTI:05382022976  
ND: C=BR, O=ICP-Brasil, OU=Secretaria da  
Receita Federal do Brasil - RFB, OU=RFB e-  
CPF A3, OU=AC VALID RFB VS, OU=AR  
VALID CD, OU=Videoconferencia, OU=  
14121967000109, CN=ALEX PENAZZO  
CHIAMENTI:05382022976  
Data: 2026.03.13 11:28:23-03'00'  
Foxit PDF Reader Versão: 2025.2.0

ALEX PENAZZO  
CHIAMENTI:053  
82022976

Alex Penazzo Chiamenti  
Engenheiro Civil  
CREA PR 136.237/D  
Fiscalização Unioeste

		<b>PLANILHA DE COMPOSIÇÕES COMPLEMENTARES</b>		<b>UNIVERSIDADE ESTADUAL DO OESTE DO PARANÁ</b> Assessoria de Planejamento Físico - APF Unioeste - Reitoria		Ref. SINAPI COM DESONERAÇÃO SINAPI PR DT BASE 01/26			
<b>Objeto</b> Ref. Do Lab. De Agropecuária Digital		<b>Proprietário</b> Universidade Estadual do Oeste do Paraná - Campus de Marechal Cândido Rondon		<b>Data</b> 11/03/2026 <b>eProtocolo</b> 25.477.989-0		<b>Responsável Técnico</b> Alex Penazzo Chiamenti		<b>Registro Profissional</b> CREA-PR 136.237/D	
<b>Endereço</b> Rua Pernambuco, 1777 - Centro, Marechal Cândido Rondon - PR, CEP 85.960-128									

CODIGOS SINAPI		COTAÇÃO EXTERNA	OUTRAS FONTES	DESCRIÇÃO	UNID.	COEF.	VALOR UNIT. MAT.	VALOR UNIT. M.O.	CUSTO TOTAL			CÓDIGO E REFERÊNCIA DA COMPOSIÇÃO DE CUSTOS
SERVIÇOS	INSUMOS								MAT./EQUIP	MÃO DE OBRA	TOTAL	
	43657			CONTRAMARCO DE ALUMINIO (PERFIL 25) PARA ESQUADRIAS, TIPO CONVENCIONAL / CADEIRINHA, 60 MM (CM-060), INCLUSO CONEXOES, GRAPAS E TRAVAMENTOS	M	10,880	R\$ 13,08	R\$ -	R\$ 142,31	R\$ -	R\$ 142,31	
CP008				REQUADRO COM ARGAMASSA DE VÃOS, EM PAREDES DE 15 CENTIMETROS	M				R\$ 7,48	R\$ 10,70	R\$ 18,18	
100489				ARGAMASSA TRAÇO 1:3 (EM VOLUME DE CIMENTO E AREIA MÉDIA ÚMIDA), PREPARO MECÂNICO COM BETONEIRA 600 L. AF. 08/2019	M3	0,015	R\$ 498,67	R\$ 110,65	R\$ 7,48	R\$ 1,66	R\$ 9,14	
88309				PEDREIRO COM ENCARGOS COMPLEMENTARES	H	0,120	R\$ -	R\$ 38,00	R\$ -	R\$ 4,56	R\$ 4,56	
88316				SERVENTE COM ENCARGOS COMPLEMENTARES	H	0,150	R\$ -	R\$ 29,86	R\$ -	R\$ 4,48	R\$ 4,48	
CP009				CARGA, MANOBRA E DESCARGA DE ENTULHO EM CAMINHÃO BASCULANTE DE 6 M³ - CARGA MANUAL, MAIS TRANSPORTE EM VIA URBANA PAVIMENTADA, DMT ATÉ 10 KM	M3				R\$ 106,12	R\$ 18,00	R\$ 124,12	
97914				TRANSPORTE COM CAMINHÃO BASCULANTE DE 6 M³, EM VIA URBANA PAVIMENTADA, DMT ATÉ 30 KM (UNIDADE: M3XKM). AF. 07/2020	M3XKM	2,000	R\$ 2,46	R\$ 0,79	R\$ 4,92	R\$ 1,58	R\$ 6,50	
88316				SERVENTE COM ENCARGOS COMPLEMENTARES	H	0,550	R\$ -	R\$ 29,86	R\$ -	R\$ 16,42	R\$ 16,42	
	37733			CACAMBA METALICA BASCULANTE COM CAPACIDADE DE 6 M3 (INCLUI MONTAGEM, NAO INCLUI CAMINHÃO)	UN	0,001	R\$ 77.846,15	R\$ -	R\$ 101,20	R\$ -	R\$ 101,20	
CP010				DUTO COLETOR DE ENTULHO - LOCAÇÃO MENSAL - DUTO DE ATÉ 14M DE COMPRIMENTO	MÊS				R\$ 1.322,02	R\$ 75,04	R\$ 1.397,06	
			FDE 16.80.084	DUTO COLETOR DE ENTULHO - LOCAÇÃO MENSAL	M	14,000	R\$ 94,43	R\$ 5,36	R\$ 1.322,02	R\$ 75,04	R\$ 1.397,06	
CP011				REMOÇÃO DE LUMINÁRIAS, DE FORMA MANUAL, COM REAPROVEITAMENTO	UND				R\$ -	R\$ 2,54	R\$ 2,54	
88264				ELETRICISTA COM ENCARGOS COMPLEMENTARES	H	0,021	R\$ -	R\$ 38,45	R\$ -	R\$ 0,81	R\$ 0,81	
88316				SERVENTE COM ENCARGOS COMPLEMENTARES	H	0,058	R\$ -	R\$ 29,86	R\$ -	R\$ 1,73	R\$ 1,73	
CP012				REMOÇÃO DE PAINEL DE MADEIRA (INTERNO E EXTERNO) E DE QUADRO NEGRO DE SALA DE AULA DE MADEIRA	M2				R\$ -	R\$ 15,58	R\$ 15,58	
88316				SERVENTE COM ENCARGOS COMPLEMENTARES	H	0,500	R\$ -	R\$ 29,86	R\$ -	R\$ 14,93	R\$ 14,93	
88309				PEDREIRO COM ENCARGOS COMPLEMENTARES	H	0,017	R\$ -	R\$ 38,00	R\$ -	R\$ 0,65	R\$ 0,65	
CP013				REMOÇÃO DE DUTOS APARENTES, CANALETAS PVC E ELETROCALHAS	M				R\$ -	R\$ 0,73	R\$ 0,73	
88267				ENCANADOR OU BOMBEIRO HIDRÁULICO COM ENCARGOS COMPLEMENTARES	H	0,006	R\$ -	R\$ 37,44	R\$ -	R\$ 0,22	R\$ 0,22	

Alex PENAZZO  
CHIAMENTI:053  
82022976



Assinado digitalmente por ALEX PENAZZO  
CHIAMENTI:05382022976  
ND: C=BR, O=ICP-Brasil, OU=Secretaria da  
Receita Federal do Brasil - RFB, OU=RFB e-  
CPF A3, OU=AC VALID RFB VS, OU=AR  
VALID CD, OU=Videoconferência, OU=  
+4121867000108, CN=ALEX PENAZZO  
CHIAMENTI:05382022976  
Data: 2026.03.13 11:28:23-03007  
Foxit PDF Reader Versão: 2025.2.0

Alex Penazzo Chiamenti  
Engenheiro Civil  
CREA PR 136.237/D  
Fiscalização Unioeste

CODIGOS SINAPI		COTAÇÃO EXTERNA	OUTRAS FONTES	DESCRIÇÃO	UNID.	COEF.	VALOR UNIT. MAT.	VALOR UNIT. M.O.	CUSTO TOTAL			CÓDIGO E REFERÊNCIA DA COMPOSIÇÃO DE CUSTOS
SERVIÇOS	INSUMOS								MAT./EQUIP	MÃO DE OBRA	TOTAL	
88316				SERVENTE COM ENCARGOS COMPLEMENTARES	H	0,017	R\$ -	R\$ 29,86	R\$ -	R\$ 0,51	R\$ 0,51	
CP014				PLACA 4"x4" CEGA, INCLUSIVE FORNECIMENTO E INSTALAÇÃO, EXCLUSIVE SUPORTE	UND				R\$ 10,88	R\$ 0,93	R\$ 11,81	
			SETOP ED - 5619	PLACA 4"x4" CEGA, INCLUSIVE FORNECIMENTO E INSTALAÇÃO, EXCLUSIVE SUPORTE	UND	1,000	R\$ 10,88	R\$ 0,93	R\$ 10,88	R\$ 0,93	R\$ 11,81	
CP015				REMOÇÃO MANUAL DE QUADRO NEGRO, COM REAPROVEITAMENTO, INCLUSIVE AFASTAMENTO E EMPILHAMENTO, E REINSTALAÇÃO	M2				R\$ -	R\$ 37,46	R\$ 37,46	
88309				PEDREIRO COM ENCARGOS COMPLEMENTARES	H	0,200	R\$ -	R\$ 38,00	R\$ -	R\$ 7,60	R\$ 7,60	
88316				SERVENTE COM ENCARGOS COMPLEMENTARES	H	1,000	R\$ -	R\$ 29,86	R\$ -	R\$ 29,86	R\$ 29,86	
CP016				DISPOSITIVO DE PROTEÇÃO CONTRA SURTOS DPS CLASSE II, 175V, 40KA - FORNECIMENTO E INSTALAÇÃO	UND				R\$ 107,25	R\$ 12,48	R\$ 119,73	
88264				ELETRICISTA COM ENCARGOS COMPLEMENTARES	H	0,200	R\$ -	R\$ 38,45	R\$ -	R\$ 7,69	R\$ 7,69	
88247				AUXILIAR DE ELETRICISTA COM ENCARGOS COMPLEMENTARES	H	0,150	R\$ -	R\$ 31,92	R\$ -	R\$ 4,79	R\$ 4,79	
	39467			DISPOSITIVO DPS CLASSE II, 1 POLO, TENSÃO MÁXIMA DE 175 V, CORRENTE MÁXIMA DE 45 KA (TIPO AC)	UN	1,000	R\$ 107,25	R\$ -	R\$ 107,25	R\$ -	R\$ 107,25	
CP018				LUMINÁRIA PAINEL PLAFON LED DE EMBUTIR EM FORRO DE GESSO OU MODULADO 60X60CM, 40W, FLUXO LUM. 4000LM, TEMPERATURA DE COR 4000K - REF: BLUMENAU - A CAIXA DE PASSAGEM, DEVE SER FIXADA EM LAJE, COM CHUMBADOR, VERGALHÃO ZINCADO E PORCA, DESSA MANEIRA, FACILITANDO A MANUTENÇÃO - CONFORME DETALHE EM PROJETO - FORNECIMENTO E INSTALAÇÃO	UND				R\$ 215,33	R\$ 46,50	R\$ 261,82	
88247				AUXILIAR DE ELETRICISTA COM ENCARGOS COMPLEMENTARES	H	0,201	R\$ -	R\$ 31,92	R\$ -	R\$ 6,42	R\$ 6,42	
88264				ELETRICISTA COM ENCARGOS COMPLEMENTARES	H	0,644	R\$ -	R\$ 38,45	R\$ -	R\$ 24,76	R\$ 24,76	
	39997			PORCA ZINCADA, SEXTAVADA, DIÂMETRO 1/4"	UN	2,000	R\$ 0,27	R\$ -	R\$ 0,54	R\$ -	R\$ 0,54	
	11976			CHUMBADOR DE AÇO ZINCADO, DIÂMETRO 1/4" COM PARAFUSO 1/4" X 40 MM	UN	1,000	R\$ 1,09	R\$ -	R\$ 1,09	R\$ -	R\$ 1,09	
	39996			VERGALHÃO ZINCADO ROSCA TOTAL, 1/4" (6,3 MM)	M	0,500	R\$ 3,95	R\$ -	R\$ 1,98	R\$ -	R\$ 1,98	
			AGETOP CIVIL 071694	LUMINÁRIA PLAFON LED QUADRADA DE SOBREPOR, 36W, 60X60 CM (MEDIDAS APROXIMADAS)	UND	1,000	R\$ 211,72	R\$ 15,32	R\$ 211,72	R\$ 15,32	R\$ 227,04	

Assinado digitalmente por ALEX PENAZZO  
CHIAMENTI:05382022976  
ND: C=BR, O=ICP-Brasil, OU=Secretaria da  
Receita Federal do Brasil - RFB, OU=RFB e-  
CPF A3, OU=AC VALID RFB VS, OU=AR  
VALID CD, OU=Videoconferência, OU=  
+4121867000109, CN=ALEX PENAZZO  
CHIAMENTI:05382022976  
Data: 2026.03.13 11:28:23-03'00'  
Foxit PDF Reader Versão: 2025.2.0

Alex Penazzo Chiamenti  
Engenheiro Civil  
CREA PR 136.237/D  
Fiscalização Unioeste

PLANILHA DE COMPOSIÇÕES COMPLEMENTARES											
				<b>UNIVERSIDADE ESTADUAL DO OESTE DO PARANÁ</b> Assessoria de Planejamento Físico - APF Unioeste - Reitoria				Ref. SINAPI COM DESONERAÇÃO SINAPI PR DT BASE 01/26			
<b>Objeto</b> Ref. Do Lab. De Agropecuária Digital				<b>Data</b> 11/03/2026 <b>eProtocolo</b> 25.477.989-0							
<b>Proprietário</b> Universidade Estadual do Oeste do Paraná - Campus de Marechal Cândido Rondon				<b>Responsável Técnico</b> Alex Penazzo Chiamenti							
<b>Endereço</b> Rua Pernambuco, 1777 - Centro, Marechal Cândido Rondon - PR, CEP 85.960-128				<b>Registro Profissional</b> CREA-PR 136.237/D							



  

CODIGOS SINAPI		COTAÇÃO EXTERNA	OUTRAS FONTES	DESCRIÇÃO	UNID.	COEF.	VALOR UNIT. MAT.	VALOR UNIT. M.O.	CUSTO TOTAL			CÓDIGO E REFERÊNCIA DA COMPOSIÇÃO DE CUSTOS
SERVIÇOS	INSUMOS								MAT./EQUIP	MÃO DE OBRA	TOTAL	
CP019				ELETROCALHA LISA OU PERFURADA EM AÇO GALVANIZADO, LARGURA 100MM E ALTURA 50MM, INCLUSIVE EMENDA, FIXAÇÃO E TAMPA - FORNECIMENTO E INSTALAÇÃO	M				R\$ 119,89	R\$ 6,58	R\$ 126,47	
			SINAPI 97238	ELETROCALHA LISA OU PERFURADA EM AÇO GALVANIZADO, LARGURA 100MM E ALTURA 50MM, INCLUSIVE EMENDA E FIXAÇÃO - FORNECIMENTO E INSTALAÇÃO	M	1,100	R\$ 108,99	R\$ 5,98	R\$ 119,89	R\$ 6,58	R\$ 126,47	
CP020				CABO HDMI X HDMI VERSAO 1.4 BLINDADO - 20,0 M - FORNECIMENTO E INSTALAÇÃO	UND				R\$ 64,50	R\$ 2,29	R\$ 66,79	
			SBC 079612	CABO HDMI X HDMI VERSAO 1.4 BLINDADO - 20,0 M	UND	1,000	R\$ 64,50	R\$ 2,29	R\$ 64,50	R\$ 2,29	R\$ 66,79	
CP021				SUPORTE METALICO PARA VIDEO PROJETOR - FORNECIMENTO E INSTALAÇÃO	UND				R\$ 105,44	R\$ 23,92	R\$ 129,36	
			SBC 086513	SUPORTE METALICO PARA VIDEO PROJETOR	UND	1,000	R\$ 105,44	R\$ 23,92	R\$ 105,44	R\$ 23,92	R\$ 129,36	
CP022				LOCACAO DE CADEIRA SUSPensa (BALANCIM),CONFORME NR 18 E ABNT NBR 14751,INCLUSIVE KIT DE SEGURANCA COMPLETO,EXCLUSIVE MON MONTAGEM E DESMONTAGEM	MÊS				R\$ 412,00	R\$ 125,27	R\$ 537,27	
			EMOP 05.007.0015-A	LOCACAO DE CADEIRA SUSPensa (BALANCIM),CONFORME NR 18 E ABNT NBR 14751,INCLUSIVE KIT DE SEGURANCA COMPLETO,EXCLUSIVE MON MONTAGEM E DESMONTAGEM (VIDE ITEM 05.008.0004)	UND/MÊS	1,000	R\$ 412,00	R\$ -	R\$ 412,00	R\$ -	R\$ 412,00	
			EMOP 05.008.0004-0	MONTAGEM E DESMONTAGEM DE CADEIRA SUSPensa (BALANCIM),CUSTO POR BALANCIM 3%-DESGASTE DE FERRAMENTAS E EPI	UND	1,000	R\$ -	R\$ 125,27	R\$ -	R\$ 125,27	R\$ 125,27	
CP023				REMOVER E REINSTALAR AR CONDICIONADO SPLIT INVERTER, CASSETE 4 VIAS, 54.000 BTUS/H - AJUDANTE ESPECIALIZADO, MECÂNICO DE REFRIGERAÇÃO E ELETRICISTA	UND				R\$ 18,42	R\$ 1.269,59	R\$ 1.288,01	
88243				AJUDANTE ESPECIALIZADO COM ENCARGOS COMPLEMENTARES	H	16,000	R\$ -	R\$ 30,91	R\$ -	R\$ 494,56	R\$ 494,56	
100308				MECÂNICO DE REFRIGERAÇÃO COM ENCARGOS COMPLEMENTARES	H	16,000	R\$ -	R\$ 41,23	R\$ -	R\$ 659,68	R\$ 659,68	
88264				ELETRICISTA COM ENCARGOS COMPLEMENTARES	H	3,000	R\$ -	R\$ 38,45	R\$ -	R\$ 115,35	R\$ 115,35	
	38476			ESCADA DUPLA DE ABRIR EM ALUMINIO, COM SAPATAS DE BORRACHA, *2.30* X *0.57* M (ALTURA UTIL X LARGURA MINIMA), MODELO PINTOR, 8 DEGRAUS, CAPACIDADE *100* KG	UN	0,100	R\$ 184,18	R\$ -	R\$ 18,42	R\$ -	R\$ 18,42	

Alex PENAZZO  
CHIAMENTI:053  
82022976

Assinado digitalmente por ALEX PENAZZO  
CHIAMENTI:05382022976  
ND: C=BR, O=ICP-Brasil, OU=Secretaria da  
Receita Federal do Brasil - RFB, OU=RFB e-  
CPF A3, OU=AC VALID RFB VS, OU=AR  
VALID CD, OU=Videoconferencia, OU=  
+4121867000108, CN=ALEX PENAZZO  
CHIAMENTI:05382022976  
Data: 2026.03.13 11:28:23-03007  
Foxit PDF Reader Versão: 2025.2.0

Alex Penazzo Chiamenti  
Engenheiro Civil  
CREA PR 136.237/D  
Fiscalização Unioeste



		<b>PLANILHA DE COMPOSIÇÕES COMPLEMENTARES</b>		<b>UNIVERSIDADE ESTADUAL DO OESTE DO PARANÁ</b> Assessoria de Planejamento Físico - APF Unioeste - Reitoria		Ref. SINAPI COM DESONERAÇÃO SINAPI PR DT BASE 01/26			
<b>Objeto</b> Ref. Do Lab. De Agropecuária Digital		<b>Proprietário</b> Universidade Estadual do Oeste do Paraná - Campus de Marechal Cândido Rondon		<b>Data</b> 11/03/2026		<b>eProtocolo</b> 25.477.989-0		<b>Responsável Técnico</b> Alex Penazzo Chiamenti	
<b>Endereço</b> Rua Pernambuco, 1777 - Centro, Marechal Cândido Rondon - PR, CEP 85.960-128				<b>Registro Profissional</b> CREA-PR 136.237/D					

CÓDIGOS SINAPI		COTAÇÃO EXTERNA	OUTRAS FONTES	DESCRIÇÃO	UNID.	COEF.	VALOR UNIT. MAT.	VALOR UNIT. M.O.	CUSTO TOTAL			CÓDIGO E REFERÊNCIA DA COMPOSIÇÃO DE CUSTOS
SERVIÇOS	INSUMOS								MAT./EQUIP	MÃO DE OBRA	TOTAL	
CP024				REMOVER E REINSTALAR LINHA FRIGORÍGENA, ALIMENTAÇÃO E COMUNICAÇÃO PARA AR CONDICIONADO - DEVERÁ SER FEITO NOVAMENTE A CARGA DE GÁS E VÁCUO	UND				R\$ -	R\$ 144,28	R\$ 144,28	
88243				AJUDANTE ESPECIALIZADO COM ENCARGOS COMPLEMENTARES	H	2,000	R\$ -	R\$ 30,91	R\$ -	R\$ 61,82	R\$ 61,82	
100308				MECÂNICO DE REFRIGERAÇÃO COM ENCARGOS COMPLEMENTARES	H	2,000	R\$ -	R\$ 41,23	R\$ -	R\$ 82,46	R\$ 82,46	
CP025				QUADRO BRANCO 1,3M x 3,7 M FORMADO POR UM VIDRO TEMPERADO LISO INCOLOR ESPESURA 6 MM, COM ADESIVO BRANCO NO FUNDO, GUARNIÇÕES E BASE PARA SUPORTE DE APAGADOR E CANETÃO EM PERFIS DE ALUMÍNIO PRETO - FORNECIMENTO E INSTALAÇÃO	UND				R\$ 1.259,55	R\$ 75,98	R\$ 1.335,53	
88315				SERRALHEIRO COM ENCARGOS COMPLEMENTARES	H	1,000	R\$ -	R\$ 37,74	R\$ -	R\$ 37,74	R\$ 37,74	
88325				VIDRACEIRO COM ENCARGOS COMPLEMENTARES	H	1,000	R\$ -	R\$ 38,24	R\$ -	R\$ 38,24	R\$ 38,24	
	10505			VIDRO TEMPERADO INCOLOR E = 6 MM, SEM COLOCACAO	M2	4,810	R\$ 261,86	R\$ -	R\$ 1.259,55	R\$ -	R\$ 1.259,55	
CP026				TOMADA DE REDE RJ45, COM SUPORTE E ESPELHO (1 MÓDULO)-FORNECIMENTO E INSTALAÇÃO.	UN				R\$ 39,14	R\$ 36,10	R\$ 75,24	
88264				ELETRICISTA COM ENCARGOS COMPLEMENTARES	H	0,432	R\$ -	R\$ 38,45	R\$ -	R\$ 16,60	R\$ 16,60	
88247				AUXILIAR DE ELETRICISTA COM ENCARGOS COMPLEMENTARES	H	0,324	R\$ -	R\$ 31,92	R\$ -	R\$ 10,34	R\$ 10,34	
	38083			TOMADA RJ45, 8 FIOS, CAT 5E, CONJUNTO MONTADO PARA EMBUTIR 4" X 2" (PLACA + SUPORTE + MODULO)	UN	1,000	R\$ 34,97	R\$ -	R\$ 34,97	R\$ -	R\$ 34,97	
91946				SUPORTE PARAFUSADO COM PLACA DE ENCAIXE 4" X 2" MÉDIO (1,30 M DO PISO) PARA PONTO ELÉTRICO - FORNECIMENTO E INSTALAÇÃO. AF_03/2023	UN	1,000	R\$ 4,17	R\$ 9,16	R\$ 4,17	R\$ 9,16	R\$ 13,33	
CP027				TOMADA DE REDE RJ45, COM SUPORTE E ESPELHO (2 MÓDULO)-FORNECIMENTO E INSTALAÇÃO.	UN				R\$ 74,11	R\$ 36,10	R\$ 110,21	
88264				ELETRICISTA COM ENCARGOS COMPLEMENTARES	H	0,432	R\$ -	R\$ 38,45	R\$ -	R\$ 16,60	R\$ 16,60	
88247				AUXILIAR DE ELETRICISTA COM ENCARGOS COMPLEMENTARES	H	0,324	R\$ -	R\$ 31,92	R\$ -	R\$ 10,34	R\$ 10,34	
	38083			TOMADA RJ45, 8 FIOS, CAT 5E, CONJUNTO MONTADO PARA EMBUTIR 4" X 2" (PLACA + SUPORTE + MODULO)	UN	2,000	R\$ 34,97	R\$ -	R\$ 69,94	R\$ -	R\$ 69,94	
91946				SUPORTE PARAFUSADO COM PLACA DE ENCAIXE 4" X 2" MÉDIO (1,30 M DO PISO) PARA PONTO ELÉTRICO - FORNECIMENTO E INSTALAÇÃO. AF_03/2023	UN	1,000	R\$ 4,17	R\$ 9,16	R\$ 4,17	R\$ 9,16	R\$ 13,33	
CP028				TOMADA DE REDE RJ45, COM SUPORTE E ESPELHO (4 MÓDULO)-FORNECIMENTO E INSTALAÇÃO.	UN				R\$ 147,83	R\$ 37,73	R\$ 185,56	
88264				ELETRICISTA COM ENCARGOS COMPLEMENTARES	H	0,432	R\$ -	R\$ 38,45	R\$ -	R\$ 16,60	R\$ 16,60	

Assinado digitalmente por ALEX PENAZZO CHIAMENTI:05382022976  
ND: C=BR, O=ICP-Brasil, OU=Secretaria da Receita Federal do Brasil - RFB, OU=RFB e-CPF A3, OU=AC VALID RFB VS, OU=AR VALID CD, OU=Videoconferencia, OU=+4121987000198, CN=ALEX PENAZZO CHIAMENTI:05382022976  
Data: 2026.03.13 11:28:23-03007  
Foxit PDF Reader Versão: 2025.2.0

**ALEX PENAZZO CHIAMENTI:05382022976**  
**Alex Penazzo Chiamenti**  
Engenheiro Civil  
CREA PR 136.237/D  
Fiscalização Unioeste



		<b>PLANILHA DE COMPOSIÇÕES COMPLEMENTARES</b>		<b>UNIVERSIDADE ESTADUAL DO OESTE DO PARANÁ</b> Assessoria de Planejamento Físico - APF Unioeste - Reitoria		Ref. SINAPI COM DESONERAÇÃO SINAPI PR DT BASE 01/26			
<b>Objeto</b> Ref. Do Lab. De Agropecuária Digital		<b>Proprietário</b> Universidade Estadual do Oeste do Paraná - Campus de Marechal Cândido Rondon		<b>Responsável Técnico</b> Alex Penazzo Chiamenti		<b>Data</b> 11/03/2026 <b>eProtocolo</b> 25.477.989-0			
<b>Endereço</b> Rua Pernambuco, 1777 - Centro, Marechal Cândido Rondon - PR, CEP 85.960-128				<b>Registro Profissional</b> CREA-PR 136.237/D					

CODIGOS SINAPI		COTAÇÃO EXTERNA	OUTRAS FONTES	DESCRIÇÃO	UNID.	COEF.	VALOR UNIT. MAT.	VALOR UNIT. M.O.	CUSTO TOTAL			CÓDIGO E REFERÊNCIA DA COMPOSIÇÃO DE CUSTOS
SERVIÇOS	INSUMOS								MAT./EQUIP	MÃO DE OBRA	TOTAL	
88247				AUXILIAR DE ELETRICISTA COM ENCARGOS COMPLEMENTARES	H	0,324	R\$ -	R\$ 31,92	R\$ -	R\$ 10,34	R\$ 10,34	
	38083			TOMADA RJ45, 8 FIOS, CAT 5E, CONJUNTO MONTADO PARA EMBUTIR 4" X 2" (PLACA + SUPORTE + MÓDULO)	UN	4,000	R\$ 34,97	R\$ -	R\$ 139,88	R\$ -	R\$ 139,88	
91950				SUPORTE PARAFUSADO COM PLACA DE ENCAIXE 4" X 4" MÉDIO (1,30 M DO PISO) PARA PONTO ELÉTRICO - FORNECIMENTO E INSTALAÇÃO. AF_03/2023	UN	1,000	R\$ 7,95	R\$ 10,79	R\$ 7,95	R\$ 10,79	R\$ 18,74	
CP029				RASGOS EM PISO DE CONCRETO PARA PASSAGEM CRIAÇÃO DE SULCOS DE DIÂM 1/2" A 1", PARA MELHOR ADERÊNCIA DO CONTRAPISO	M				R\$ 7,00	R\$ 1,57	R\$ 8,57	
			ORSE 2479	RASGOS EM CONCRETO PARA PASSAGEM DE TUBULAÇÃO DIÂM 1/2" A 1"	M	1,000	R\$ 7,00	R\$ 1,57	R\$ 7,00	R\$ 1,57	R\$ 8,57	
CP030				REMOVER BARRAMENTO TRIFÁSICO PADRÃO NEMA EM QUADRO DE EMBUTIR - INSTALAR BARRAMENTO TRIFÁSICO (KIT COMPLETO), INSTALADO EM QUADRO DE EMBUTIR JÁ EXISTENTE - BARRAMENTO PARA 24 DISJUNTORES DIN 100A - FAZER O BALANCEAMENTO CONFORME O PADRÃO EXISTENTE. FORNECIMENTO E INSTALAÇÃO.	UND				R\$ 446,19	R\$ 243,26	R\$ 689,45	
101879				QUADRO DE DISTRIBUIÇÃO DE ENERGIA EM CHAPA DE AÇO GALVANIZADO, DE EMBUTIR, COM BARRAMENTO TRIFÁSICO, PARA 24 DISJUNTORES DIN 100A - FORNECIMENTO E INSTALAÇÃO. AF_07/2025	UN	1,000	R\$ 446,19	R\$ 126,66	R\$ 446,19	R\$ 126,66	R\$ 572,85	
88247				AUXILIAR DE ELETRICISTA COM ENCARGOS COMPLEMENTARES	H	1,657	R\$ -	R\$ 31,92	R\$ -	R\$ 52,89	R\$ 52,89	
88264				ELETRICISTA COM ENCARGOS COMPLEMENTARES	H	1,657	R\$ -	R\$ 38,45	R\$ -	R\$ 63,71	R\$ 63,71	
CP031				TRANSPORTE HORIZONTAL DE MATERIAIS DIVERSOS A 30M	M3				R\$ -	R\$ 71,66	R\$ 71,66	
88316				SERVENTE COM ENCARGOS COMPLEMENTARES	H	2,400	R\$ -	R\$ 29,86	R\$ -	R\$ 71,66	R\$ 71,66	
CP032				INSTALAÇÃO DE PLACA PARA ACESSIBILIDADE INDICANDO QUE É PARA PNE/PCD - DIMENSÃO E COR CONFORME PROJETO. FORNECIMENTO E INSTALAÇÃO.	UND				R\$ 64,16	R\$ 2,00	R\$ 66,16	
			ORSE 9618	PLACA EM ACRILICO CRISTAL 3MM, (20X20CM), PLACAS SANITARIOS E VESTIARIOS, COMAPLICAÇÃO DE ADESIVO DIGITAL TIPO ESPELHO, FIXADA COM FITA DUPLA FACE NA PAREDE (FORNEC.E APLICAÇÃO)	UND	1,000	R\$ 64,16	R\$ 2,00	R\$ 64,16	R\$ 2,00	R\$ 66,16	
CP033				FUNDO PREPARADOR, APLICAÇÃO MANUAL EM PAREDE, UMA DEMÃO.	M2				R\$ 2,69	R\$ 3,27	R\$ 5,96	

Assinado digitalmente por ALEX PENAZZO  
CHIAMENTI:05382022976  
ND: C=BR, O=ICP-Brasil, OU=Secretaria da Receita Federal do Brasil - RFB, OU=RFB-e-CPF A3, OU=AC VALID RFB VS, OU=AR VALID CD, OU=Videoconferencia, OU=+4121987000109, CN=ALEX PENAZZO CHIAMENTI:05382022976  
Data: 2026.03.13 11:28:23-03'00'  
Foxit PDF Reader Versão: 2025.2.0


ALEX PENAZZO  
CHIAMENTI:053  
82022976

Alex Penazzo Chiamenti  
Engenheiro Civil  
CREA PR 136.237/D  
Fiscalização Unioeste

CODIGOS SINAPI		COTAÇÃO EXTERNA	OUTRAS FONTES	DESCRIÇÃO	UNID.	COEF.	VALOR UNIT. MAT.	VALOR UNIT. M.O.	CUSTO TOTAL			CÓDIGO E REFERÊNCIA DA COMPOSIÇÃO DE CUSTOS
SERVIÇOS	INSUMOS								MAT./EQUIP	MÃO DE OBRA	TOTAL	
88310				PINTOR COM ENCARGOS COMPLEMENTARES	H	0,066	R\$ -	R\$ 39,48	R\$ -	R\$ 2,61	R\$ 2,61	
88316				SERVENTE COM ENCARGOS COMPLEMENTARES	H	0,022	R\$ -	R\$ 29,86	R\$ -	R\$ 0,66	R\$ 0,66	
	38122			FUNDO PREPARADOR ACRILICO BASE AGUA	L	0,167	R\$ 16,15	R\$ -	R\$ 2,69	R\$ -	R\$ 2,69	
CP034				PREPARO DE SUPERFICIE COM LIXAMENTO DE PAREDES	M2				R\$ 0,24	R\$ 3,42	R\$ 3,66	
			ORSE 2344	PREPARO DE SUPERFICIE COM LIXAMENTO DE PAREDES	M2	1,000	R\$ 0,24	R\$ 3,42	R\$ 0,24	R\$ 3,42	R\$ 3,66	
CP035				TRANSPORTE VERTICAL MANUAL DE MATERIAS DIVERSOS ATÉ O PAVIMENTO DE REFORMA	M3				R\$ -	R\$ 59,72	R\$ 59,72	
88316				SERVENTE COM ENCARGOS COMPLEMENTARES	H	2,000	R\$ -	R\$ 29,86	R\$ -	R\$ 59,72	R\$ 59,72	


Assinado digitalmente por ALEX PENAZZO  
CHIAMENTI:05382022976  
ND: C=BR, O=CP-Brasil, OU=Secretaria da  
Receita Federal do Brasil - RFB, OU=RFB e-  
CPF A3, OU=AC VALID RFB VS, OU=AR  
VALID CD, OU=Videoconferencia, OU=  
14121967000109, CN=ALEX PENAZZO  
CHIAMENTI:05382022976  
Data: 2026.03.13 11:28:23-03007  
Foxit PDF Reader Versão: 2025.2.0

Alex Penazzo Chiamenti  
Engenheiro Civil  
CREA PR 136.237/D  
Fiscalização Unioeste



PARANÁ

GOVERNO DO ESTADO




APF

unioeste

UNIVERSIDADE ESTADUAL DO OESTE DO PARANÁ

Unioeste - Reitoria

Assessoria de Planejamento Físico



unioeste

Universidade Estadual do Oeste do Paraná

TABELA DE PREÇOS - OUTRAS FONTES

DATA DE REFERÊNCIA					
			VALORES UNITÁRIOS (R\$)		TOTAL (R\$)
CÓDIGO	DESCRIÇÃO DO INSUMO / SERVIÇO ESPECIALIZADO	UND	MATERIAL	MÃO DE OBRA	
FDE 16.80.084	DUTO COLETOR DE ENTULHO - LOCAÇÃO MENSAL	M	R\$94,43	R\$5,36	R\$99,79

DATA DE REFERÊNCIA					
			VALORES UNITÁRIOS (R\$)		TOTAL (R\$)
CÓDIGO	DESCRIÇÃO DO INSUMO / SERVIÇO ESPECIALIZADO	UND	MATERIAL	MÃO DE OBRA	
SETOP ED - 5619	PLACA 4"X4" CEGA, INCLUSIVE FORNECIMENTO E INSTALAÇÃO, EXCLUSIVE SUPORTE	UND	R\$10,88	R\$0,93	R\$11,81

DATA DE REFERÊNCIA					
			VALORES UNITÁRIOS (R\$)		TOTAL (R\$)
CÓDIGO	DESCRIÇÃO DO INSUMO / SERVIÇO ESPECIALIZADO	UND	MATERIAL	MÃO DE OBRA	
SINAPI 97238	ELETROCALHA LISA OU PERFURADA EM AÇO GALVANIZADO, LARGURA 100MM E ALTURA 50MM, INCLUSIVE EMENDA E FIXAÇÃO - FORNECIMENTO E INSTALAÇÃO	M	R\$108,99	R\$5,98	R\$114,97

DATA DE REFERÊNCIA					
			VALORES UNITÁRIOS (R\$)		TOTAL (R\$)
CÓDIGO	DESCRIÇÃO DO INSUMO / SERVIÇO ESPECIALIZADO	UND	MATERIAL	MÃO DE OBRA	
SBC 079612	CABO HDMI X HDMI VERSAO 1.4 BLINDADO - 20,0 M	UND	R\$64,50	R\$2,29	R\$66,79

DATA DE REFERÊNCIA					
			VALORES UNITÁRIOS (R\$)		TOTAL (R\$)
CÓDIGO	DESCRIÇÃO DO INSUMO / SERVIÇO ESPECIALIZADO	UND	MATERIAL	MÃO DE OBRA	
SBC 086513	SUPORTE METALICO PARA VIDEO PROJETOR	UND	R\$105,44	R\$23,92	R\$129,36

DATA DE REFERÊNCIA					
			VALORES UNITÁRIOS (R\$)		TOTAL (R\$)
CÓDIGO	DESCRIÇÃO DO INSUMO / SERVIÇO ESPECIALIZADO	UND	MATERIAL	MÃO DE OBRA	
EMOP 05.007.00 15-A	LOCAAO DE CADEIRA SUSPensa (BALANCIM),CONFORME NR 18 E ABNT NBR 14751,INCLUSIVE KIT DE SEGURANCA COMPLETO,EXCLUSIVE MON MONTAGEM E DESMONTAGEM (VIDE ITEM 05.008.0004)	UND/MÊS	R\$412,00	R\$0,00	R\$412,00

DATA DE REFERÊNCIA					
			VALORES UNITÁRIOS (R\$)		TOTAL (R\$)
CÓDIGO	DESCRIÇÃO DO INSUMO / SERVIÇO ESPECIALIZADO	UND	MATERIAL	MÃO DE OBRA	
EMOP 05.008.00 04-0	MONTAGEM E DESMONTAGEM DE CADEIRA SUSPensa (BALANCIM).CUSTO POR BALANCIM 3%-DESGASTE DE FERRAMENTAS E EPI	UND	R\$0,00	R\$125,27	R\$125,27

DATA DE REFERÊNCIA					
			VALORES UNITÁRIOS (R\$)		TOTAL (R\$)
CÓDIGO	DESCRIÇÃO DO INSUMO / SERVIÇO ESPECIALIZADO	UND	MATERIAL	MÃO DE OBRA	
ORSE 2479	RASGOS EM CONCRETO PARA PASSAGEM DE TUBULAÇÃO DIÂM 1/2" A 1"	M	R\$7,00	R\$1,57	R\$8,57

DATA DE REFERÊNCIA					
			VALORES UNITÁRIOS (R\$)		TOTAL (R\$)
CÓDIGO	DESCRIÇÃO DO INSUMO / SERVIÇO ESPECIALIZADO	UND	MATERIAL	MÃO DE OBRA	
ORSE 9618	PLACA EM ACRILICO CRISTAL 3MM, (20X20CM), PLACAS SANITARIOS E VESTIARIOS, COMAPLICAÇÃO DE ADESIVO DIGITAL TIPO ESPELHO, FIXADA COM FITA DUPLA FACE NA PAREDE (FORNEC.E APLICAÇÃO)	UND	R\$64,16	R\$2,00	R\$66,16

ALEX  
PENAZZO  
CHIAMENTI:0  
5382022976

Assinado digitalmente por ALEX  
PENAZZO CHIAMENTI:05382022976  
NO: C=BR, O=ICP-Brasil, OU=Secretaria da Receita Federal do Brasil - RFB, OU=RFB e-CPF A3, OU=AC VALID RFB vs, OU=AR VALID CD, OU=Videoconferencia, OU=14121957000109, CN=ALEX  
PENAZZO CHIAMENTI:05382022976  
Data: 2026.03.13 11:28:44-0300  
Foxit PDF Reader Versão: 2025.2.0

Alex Penazzo Chiamenti  
Engenheiro Civil  
CREA PR 136.237/D  
Fiscalização Unioeste



UNIVERSIDADE ESTADUAL DO  
OESTE DO PARANÁ  
Unioeste - Reitoria  
Assessoria de Planejamento Físico



TABELA DE PREÇOS - OUTRAS FONTES

DATA DE REFERÊNCIA			VALORES UNITÁRIOS (R\$)		TOTAL (R\$)
CÓDIGO	DESCRIÇÃO DO INSUMO / SERVIÇO ESPECIALIZADO	UND	MATERIAL	MÃO DE OBRA	
ORSE 2344	PREPARO DE SUPERFICIE COM LIXAMENTO DE PAREDES	M2	R\$0,24	R\$3,42	R\$3,66
DATA DE REFERÊNCIA			VALORES UNITÁRIOS (R\$)		TOTAL (R\$)
CÓDIGO	DESCRIÇÃO DO INSUMO / SERVIÇO ESPECIALIZADO	UND	MATERIAL	MÃO DE OBRA	
AGETOP CIVIL 071694	LUMINÁRIA PLAFON LED QUADRADA DE SOBREPOR, 36W, 60X60 CM (MEDIDAS APROXIMADAS)	UND	R\$211,72	R\$15,32	R\$227,04

ALEX  
PENAZZO  
CHIAMENTI:0  
5382022976

Assinado digitalmente por ALEX  
PENAZZO CHIAMENTI:05382022976  
NO: C=BR, O=ICP-Brasil, OU=Secretaria da Receita Federal do Brasil - RFB, OU=RFB e-CPF A3, OU=AC VALID RFB vs, OU=AR VALID CD, OU=Videoconferencia, OU=14121957000109, CN=ALEX  
PENAZZO CHIAMENTI:05382022976  
Data: 2026.03.13 11:28:44-03'00'  
Foxit PDF Reader Versão: 2025.2.0

Alex Penazzo Chiamenti  
Engenheiro Civil  
CREA PR 136.237/D  
Fiscalização Unioeste



COMPOSIÇÃO DOS ENCARGOS  
SOCIAIS BÁSICOS



ENCARGOS SOCIAIS SOBRE CUSTOS DA MÃO DE OBRA HORISTA E MENSALISTA

Vigência a partir de: DEZEMBRO/2022

ENCARGOS SOCIAIS SOBRE A MÃO DE OBRA (COM DESONERAÇÃO)

CÓDIGO	DESCRIÇÃO	HORISTA %	MENSALISTA %
GRUPO A			
A1	INSS	0,00	0,00
A2	SESI	1,50	1,50
A3	SENAI	1,00	1,00
A4	INCRA	0,20	0,20
A5	SEBRAE	0,60	0,60
A6	Salário Educação	2,50	2,50
A7	Seguro Contra Acidentes de Trabalho	3,00	3,00
A8	FGTS	8,00	8,00
A9	SECONCI	1,00	1,00
A	Total dos Encargos Sociais Básicos	17,80	17,80
GRUPO B			
B1	Repouso Semanal Remunerado	17,94	Não incide
B2	Feriados	3,97	Não incide
B3	Auxílio-Enfermidade	0,88	0,66
B4	13º Salário	11,10	8,33
B5	Licença Paternidade	0,07	0,05
B6	Faltas Justificadas	0,74	0,56
B7	Dias de Chuva	1,85	Não incide
B8	Auxílio Acidente de Trabalho	0,11	0,08
B9	Férias Gozadas	12,75	9,57
B10	Salário Maternidade	0,04	0,03
B	Total dos Encargos Sociais que recebem incidência de A	49,45	19,28
GRUPO C			
C1	Aviso Prévio Indenizado	5,49	4,12
C2	Aviso Prévio Trabalhado	0,13	0,10
C3	Férias Indenizadas	1,71	1,28
C4	Depósito Rescisão Sem Justa Causa	2,78	2,09
C5	Indenização Adicional	0,46	0,35
C	Total dos Encargos Sociais que não recebem incidência de A	10,57	7,94
GRUPO D			
D1	Reincidência do Grupo A sobre o Grupo B	8,80	3,43
D2	Reincidência do Grupo A sobre Aviso Prévio Trabalhado e Reincidência do FGTS sobre Aviso Prévio Indenizado	0,46	0,35
D	Total de Reincidências de um grupo sobre o outro	9,26	3,78
TOTAL (A+B+C+D)		87,08	48,80
Fonte: Informação Dias de Chuva - INMET			

ALEX  
PENAZZO  
CHIAMENTI:0  
5382022976

Assinado digitalmente por ALEX  
PENAZZO CHIAMENTI:05382022976  
NO: C=BR, O=ICP-Brasil, OU=Secretaria da Receita Federal do Brasil - RFB, OU=RFB e-CPF A3, OU=AC VALID RFB vs, OU=AR VALID CD, OU=Videoconferencia, OU=14121957000109, CN=ALEX  
PENAZZO CHIAMENTI:05382022976  
Data: 2026.03.13 11:28:44-0300/  
Foxit PDF Reader Versão: 2025.2.0





UNIVERSIDADE ESTADUAL DO OESTE DO PARANÁ

**MATRIZ DE RISCO**



	Risco	Causa	Dano/	Probab.	Impacto	Classif.	Ação Preventiva	Responsável	Ação de Contingência	Responsável
1	Mudança a pedido do contratado	Mudança de projeto básico solicitado pela contratada	Dilatação de prazo, aditivos contratuais, alocação adicional de mão de obra	3	3	9	Definição do procedimento e das condições mínimas para a revisão e aprovação do projeto básico	Diretoria de Planejamento Físico, Direção de Campus	Termo Aditivo para recomposição do equilíbrio econômico-financeiro 124, Lei 14.133/2021 e Decreto nº7983/2013, conforme caso	Diretoria de Planejamento Físico, Direção de Campus
2	Mudança a pedido do contratante	Mudança de projeto básico solicitado por órgão/entidade	Dilatação de prazo, aditivos contratuais, alocação adicional de mão de obra	3	3	9	Definição do procedimento e das condições mínimas para a revisão e aprovação do projeto básico	Diretoria de Planejamento Físico, Direção de Campus	Termo Aditivo para recomposição do equilíbrio econômico-financeiro 124, Lei 14.133/2021 e Decreto nº7983/2013, conforme caso	Diretoria de Planejamento Físico, Direção de Campus
3	Orçamento de referência incorreto do órgão/entidade	Erro no orçamento de referência da obra	Dilatação de prazo, aditivos contratuais, alocação adicional de mão de obra	2	4	8	Definição do procedimento e das condições mínimas para a revisão e aprovação do projeto básico	Diretoria de Planejamento Físico	Termo Aditivo para recomposição do equilíbrio econômico-financeiro 124, Lei 14.133/2021 e Decreto nº7983/2013, conforme caso	Diretoria de Planejamento Físico
4	Orçamento incorreto do contratado	Erro de estimativa de custo de obra apresentado pelo contratado	Aditivos contratuais, alocação adicional de mão de obra	3	3	9	Inclusão de cláusula contratual prevendo Plano de Seguros para Riscos de Engenharia ou cláusula que responsabilize o contratado pelos custos adicionais decorrentes de erros próprios.	Diretoria de Planejamento Físico, Direção de Campus, departamento jurídico	Absorção pelo contratado. Previsão de Plano de Seguros (Riscos de Engenharia)	Contratado
5	Problemas geológicos existentes	Fundações diferentes daquelas previstas pelo projeto básico	Dilatação de prazo, aditivos contratuais, alocação adicional de mão de obra	3	4	12	Revisão e aprovação do projeto básico, inclusão de contratação laudo de sondagem quando for o caso	Diretoria de Planejamento Físico	Absorção pelo contratado/ Termo Aditivo para recomposição do equilíbrio econômico-financeiro 124, Lei 14.133/2021 e Decreto nº7983/2013, conforme caso	Contratado/ Diretoria de Planejamento Físico
6	Acesso ao local da obra	Atraso na liberação do local da obra por fatos não imputáveis ao Privado	Dilatação de prazo, aditivos contratuais, alocação adicional de mão de obra	3	2	6	Cláusula contratual prevendo revisão do cronograma físico-financeiro o e/ou recomposição do equilíbrio econômico-financeiro	Diretoria de Planejamento Físico, Direção de Campus	Termo Aditivo para recomposição do equilíbrio econômico-financeiro 124, Lei 14.133/2021 e Decreto nº7983/2013, conforme caso	Diretoria de Planejamento Físico, Direção de Campus
7	Roubos ou furtos no canteiro de obra	Prejuízos gerados por segurança inadequada no canteiro de obras	Dilatação de prazo, aditivos contratuais, alocação adicional de mão de obra	2	2	4	Previsão de Plano de Seguros (Riscos de Engenharia)	Diretoria de Planejamento Físico/Contratado	Absorção pelo contratado/ Termo Aditivo para recomposição do equilíbrio econômico-financeiro 124, Lei 14.133/2021 e Decreto nº7983/2013, conforme caso	Contratado/ Diretoria de Planejamento Físico
8	Segurança dos trabalhadores contratados pelo privado	Prejuízos causados por segurança inadequada no canteiro de obras	Dilatação de prazo, aditivos contratuais, alocação adicional de mão de obra	1	2	2	Previsão de Plano de Seguros (Riscos de Engenharia)	Contratado	Absorção pelo contratado. Previsão de Plano de Seguros (Riscos de Engenharia)	Contratado
9	Mudanças tributárias	Mudança na legislação tributária que aumente custos da obra, exceto mudanças nos Impostos de Renda	Dilatação de prazo, aditivos contratuais, alocação adicional de mão de obra	1	2	2	Cláusula contratual de recomposição do equilíbrio econômico-financeiro por meio de reajuste contratual por apostilamento, em conformidade com a Resolução nº032/2011 - SEIL, prevendo tanto o aumento dos valores quanto a redução.	Diretoria de Planejamento Físico, Direção de Campus, departamento jurídico	Reajuste contratual por apostilamento, em conformidade com a Resolução nº032/2011 - SEIL, prevendo tanto o aumento dos valores quanto a redução.	Diretoria de Planejamento Físico, Direção de Campus
10	Prejuízos causados por subcontratados	Custos gerados por performance inadequada de um subcontratado	Dilatação de prazo, aditivos contratuais, alocação adicional de mão de obra	2	3	6	Privado contrata empresa por meio de um contrato com previsão de multas contratuais. Plano de Seguros (Riscos de Engenharia)	Diretoria de Planejamento Físico	Absorção pelo contratado.	Contratado

ALEX  
PENAZZO  
CHIAMENTI:0  
5382022976

Assinado digitalmente por ALEX  
PENAZZO CHIAMENTI:05382022976  
ND: C=BR, O=ICP-Brasil, OU=Secretaria  
da Receita Federal do Brasil - RFB, OU=  
RFB e-CPF A3, OU=AC VALIO RFB V5,  
OU=AR VALIO CD, OU=  
Videoconferência, OU=  
+1:21967000109, CN=ALEX PENAZZO  
CHIAMENTI:05382022976  
Data: 2026.03.13 11:29:03-03:00  
Foxit PDF Reader Versão: 2025.2.0

Alex Penazzo Chiamenti  
Engenheiro Civil  
CREA PR 136.237/D  
Fiscalização Unioeste



UNIVERSIDADE ESTADUAL DO OESTE DO PARANÁ

### MATRIZ DE RISCO



	Risco	Causa	Dano/	Probab.	Impacto	Classif.	Ação Preventiva	Responsável	Ação de Contingência	Responsável
11	Aumento de preços em materiais essenciais para o término da obra	Aumento em materiais de construção que venham a gerar um aumento de custos, salvo aqueles que decorram diretamente de mudanças tributárias ou políticas públicas	Dilatação de prazo, aditivos contratuais, alocação adicional de mão de obra	4	3	12	Absorção pelo contratado. Previsão de Plano de Seguros (Riscos de Engenharia). Caso decorram de mudanças tributárias ou políticas públicas se aplica as condições de reajustamento contratual em conformidade com a Resolução nº032/2011 - SEIL.	Diretoria de Planejamento Físico/ Contratado /Direção do Campus	Absorção pelo contratado. Previsão de Plano de Seguros (Riscos de Engenharia). Caso decorram de mudanças tributárias ou políticas públicas se aplica as condições de reajustamento contratual em conformidade com a Resolução nº032/2011 - SEIL.	Diretoria de Planejamento Físico/ Contratado /Direção do Campus
12	Erros/defeitos essenciais na construção da obra	Prejuízos decorrentes de erros na realização das obras a cargo da contratada, ensejando sua reconstrução total, ou em parte	Dilatação de prazo, aditivos contratuais, alocação adicional de mão de obra	3	4	12	Previsão de Plano de Seguros (Riscos de Engenharia)	Contratado	Absorção pelo contratado.	Contratado
13	Danos a estrutura da edificação	Execução sem acompanhamento de profissional técnico habilitado	Danos irreversíveis a estrutura podendo levar a ruína	3	5	15	Previsão em contrato de profissionais legalmente habilitados para a demanda	Diretoria de Planejamento Físico/ Agente de contratação/ Direção do Campus	Absorção pelo contratado.	Contratado
14	Substituição de materiais/equipamentos especificados pela contratante	Prejuízos decorrente da substituição de materiais/equipamentos por outro diferente do especificado em projeto básico da obra	Dilatação de prazo, aditivos contratuais, alocação adicional de mão de obra	3	3	9	Previsão de Plano de Seguros (Riscos de Engenharia)	Contratado	Absorção pelo contratado.	Contratado
15	Mudança nas especificações do serviço exigidas pela contratante	Custos gerados por mudanças nas especificações de serviços previstos no projeto básico	Dilatação de prazo, aditivos contratuais, alocação adicional de mão de obra	3	2	6	Previsão de Plano de Seguros (Riscos de Engenharia) / Termo Aditivo para recomposição do equilíbrio econômico-financeiro 124, Lei 14.133/2021 e Decreto nº7983/2013, conforme caso	Diretoria de Planejamento Físico/ Contratado	Absorção pelo contratado/ Termo Aditivo para recomposição do equilíbrio econômico-financeiro 124, Lei 14.133/2021 e Decreto nº7983/2013, conforme caso	Diretoria de Planejamento Físico/ Contratado
16	Dificuldade em atingir parâmetros mínimos de performance	Custos originados por dificuldade em se atingir o padrão de qualidade exigido	Dilatação de prazo, aditivos contratuais, alocação adicional de mão de obra	3	3	9	Previsão de Plano de Seguros (Riscos de Engenharia), Fiscalização pela equipe técnica	Diretoria de Planejamento Físico/ Contratado	Absorção pelo contratado, correção do serviço.	Contratado

### MATRIZ DE RISCO

IMPACTO	Muito Alto 5	Médio	Alto	Alto	Alto	Alto
	Alto 4	Médio	Médio	Alto	Alto	Alto
	Médio 3	Baixo	Médio	Médio	Alto	Alto
	Baixo 2	Baixo	Médio	Médio	Médio	Alto
	Muito baixo 1	Baixo	Baixo	Baixo	Médio	Médio
		1	2	3	4	5
		Raro	Pouco Provável	Provável	Muito Provável	Praticamente certo
		PROBABILIDADE				

ALEX  
PENAZZO  
CHIAMENTI:0  
5382022976

Assinado digitalmente por ALEX  
PENAZZO CHIAMENTI:05382022976  
ND: C=BR, O=ICP-Brasil, OU=Secretaria  
da Receita Federal do Brasil - RFB, OU= RFB e-CPF A3, OU=AC VALIO RFB V5,  
OU=AR VALIO CD, OU= Videconferência, OU= V14121957000109, CN=ALEX PENAZZO  
CHIAMENTI:05382022976  
Data: 2026.03.13 11:29:03-03'00'  
Foxit PDF Reader Versão: 2025.2.0

Alex Penazzo Chiamenti  
Engenheiro Civil  
CREA PR 136.237/D  
Fiscalização Unioeste

Documento: **05\_OrcamentoLabAgro.DigitalCOMPLETO.pdf**.

Assinatura Qualificada Externa realizada por: **Alex Penazzo Chiamenti** em 13/03/2026 11:25.

Inserido ao protocolo **25.477.989-0** por: **Alex Penazzo Chiamenti** em: 13/03/2026 11:35.



Documento assinado nos termos do Art. 38 do Decreto Estadual nº 7304/2021.

A autenticidade deste documento pode ser validada no endereço:  
**<https://www.eprotocolo.pr.gov.br/spiweb/validarDocumento>** com o código:



1. Responsável Técnico

ALEX PENAZZO CHIAMENTI

Título profissional:

ENGENHEIRO CIVIL

RNP: 1712769367

Carteira: PR-136237/D

2. Dados do Contrato

Contratante: UNIVERSIDADE ESTADUAL DO OESTE DO PARANÁ - CAMPUS  
MARECHAL CÂNDIDO RONDON

CNPJ: 78.680.337/0003-46

R PERNAMBUCO, 1777

CENTRO - MARECHAL CANDIDO RONDON/PR 85960-128

Contrato: (Sem número)

Celebrado em: 09/03/2026

Valor: R\$ 1,00

Tipo de contratante: Pessoa Jurídica (Direito Público) brasileira

Ação Institucional: Órgão Público (Servidor/Empregado)

3. Dados da Obra/Serviço

R PERNAMBUCO, 1777

CENTRO - MARECHAL CANDIDO RONDON/PR 85960-128

Data de Início: 09/03/2026

Previsão de término: 18/12/2026

Coordenadas Geográficas: -24,557085 x -54,04847

Finalidade: Escolar

Proprietário: UNIVERSIDADE ESTADUAL DO OESTE DO PARANÁ - CAMPUS  
MARECHAL CÂNDIDO RONDON

CNPJ: 78.680.337/0003-46

4. Atividade Técnica

[Elaboração em BIM, Projeto de instalações] de instalações elétricas em baixa tensão para fins comerciais

Quantidade

Unidade

64,89

M2

[Elaboração em BIM, Projeto de instalações] de cabeamento por meios metálicos

64,89

M2

[Elaboração de orçamento] de edificação de alvenaria

64,89

M2

Após a conclusão das atividades técnicas o profissional deverá proceder a baixa desta ART

5. Observações

Laboratório de Agropecuária Digital - Centro Ciências Agrárias - UNIOESTE Marechal Cândido Rondon

7. Assinaturas

Declaro serem verdadeiras as informações registradas nesta Anotação de Responsabilidade Técnica.

Documento assinado eletronicamente por ALEX PENAZZO CHIAMENTI, registro Crea-PR PR-136237/D, na área restrita do profissional com uso de login e senha, na data 10/03/2026 e hora 10h39.

UNIVERSIDADE ESTADUAL DO OESTE DO PARANÁ - CAMPUS MARECHAL CÂNDIDO  
RONDON - CNPJ: 78.680.337/0003-46

8. Informações

- A ART é válida somente quando quitada, conforme informações no rodapé deste formulário ou conferência no site [www.crea-pr.org.br](http://www.crea-pr.org.br).

- A autenticidade deste documento pode ser verificada no site [www.crea-pr.org.br](http://www.crea-pr.org.br) ou [www.confex.org.br](http://www.confex.org.br)

- A guarda da via assinada da ART será de responsabilidade do profissional e do contratante com o objetivo de documentar o vínculo contratual.

Acesso nosso site [www.crea-pr.org.br](http://www.crea-pr.org.br)

Central de atendimento: 0800 041 0067



CREA-PR  
Conselho Regional de Engenharia  
e Agronomia do Paraná

Valor da ART: R\$ 108,39

Registrada em : 11/03/2026

Valor Pago: R\$ 108,39

A autenticidade desta ART pode ser verificada em <https://servicos.crea-pr.org.br/publico/art>  
Impresso em: 12/03/2026 08:47:26



CREA-PR  
Conselho Regional de Engenharia  
e Agronomia do Paraná

[www.crea-pr.org.br](http://www.crea-pr.org.br)





CAU/BR

Conselho de Arquitetura  
e Urbanismo do Brasil



RRT 16622791

Registro de Responsabilidade Técnica - RRT

## 1. RESPONSÁVEL TÉCNICO

Nome Civil/Social: MARIANA MAYUMI FUDO RECH  
Título Profissional: Arquiteto(a) e Urbanista

CPF: 064.XXX.XXX-04  
Nº do Registro: 00A1339397

## 2. DETALHES DO RRT

Nº do RRT: SI16622791R01CT001  
Data de Cadastro: 11/03/2026  
Data de Registro: 11/03/2026

Modalidade: RRT SIMPLES  
Forma de Registro: RETIFICADOR  
Forma de Participação: INDIVIDUAL

### 2.1 Valor do RRT

DOCUMENTO ISENTO DE PAGAMENTO

## 3. DADOS DO SERVIÇO/CONTRATANTE

### 3.1 Serviço 001

Contratante: UNIVERSIDADE ESTADUAL DO OESTE DO PARANA  
Tipo: Pessoa Jurídica de Direito Público  
Valor do Serviço/Honorários: R\$0,00

CPF/CNPJ: 78.XXX.XXX/0001-84  
Data de Início: 02/03/2026  
Data de Previsão de Término: 17/03/2026

#### 3.1.1 Endereço da Obra/Serviço

País: Brasil  
Tipo Logradouro: RUA  
Logradouro: RUA PERNAMBUCO  
Bairro: CENTRO

CEP: 85960000  
Nº: 1777  
Complemento: BLOCO I  
Cidade/UF: MARECHAL CÂNDIDO  
RONDON/PR

#### 3.1.2 Atividade(s) Técnica(s)

Grupo: PROJETO  
Atividade: 1.1.3 - Projeto arquitetônico de reforma  
Grupo: PROJETO  
Atividade: 1.4.3 - Projeto de mobiliário

Quantidade: 64,89  
Unidade: metro quadrado  
Quantidade: 17,92  
Unidade: metro quadrado

#### 3.1.3 Tipologia

Tipologia: Institucional

#### 3.1.4 Descrição da Obra/Serviço

Projeto arquitetônico de reforma e projeto de mobiliário para Sala 21 do Bloco I para implantação do Laboratório de Agropecuária Digital do Centro de Ciências Agrárias da UNIOESTE campus Marechal Cândido Rondon.

Esta RRT está vinculada ao desempenho de cargo ou função nas atividades de arquitetura e urbanismo sob a RRT nº 16541343.





CAU/BR

Conselho de Arquitetura  
e Urbanismo do Brasil



RRT 16622791

Registro de Responsabilidade Técnica - RRT

### 3.1.5 Declaração de Acessibilidade

Declaro o atendimento às regras de acessibilidade previstas em legislação e em normas técnicas pertinentes para as edificações abertas ao público, de uso público ou privativas de uso coletivo, conforme § 1º do art. 56 da Lei nº 13146, de 06 de julho de 2015.

### 4. RRT VINCULADO POR FORMA DE REGISTRO

Nº do RRT	Contratante	Forma de Registro	Data de Registro
SI16622791R01CT001	UNIVERSIDADE ESTADUAL DO OESTE DO PARANA	RETIFICADOR	11/03/2026

### 5. DECLARAÇÃO DE VERACIDADE

Declaro para os devidos fins de direitos e obrigações, sob as penas previstas na legislação vigente, que as informações cadastradas neste RRT são verdadeiras e de minha responsabilidade técnica e civil.

### 6. ASSINATURA ELETRÔNICA

Documento assinado eletronicamente por meio do SICCAU do arquiteto(a) e urbanista MARIANA MAYUMI FUDO RECH, registro CAU nº 00A1339397, na data e hora: 2026-03-11 10:26:02, com o uso de login e de senha. O **CPF/CNPJ** está oculto visando proteger os direitos fundamentais de liberdade, privacidade e o livre desenvolvimento da personalidade da pessoa natural (**LGPD**).

A autenticidade deste RRT pode ser verificada em: <https://acesso.cau.br.gov.br/pesquisar-documento>, ou via QRCode.  
Documento Impresso em: 11/03/2026 às 10:26:10 por: siccau, ip 10.244.7.16.

