



PLANTA BAIXA DO EXISTENTE
DA ÁREA DE INTERVENÇÃO
ESCALA 1/100

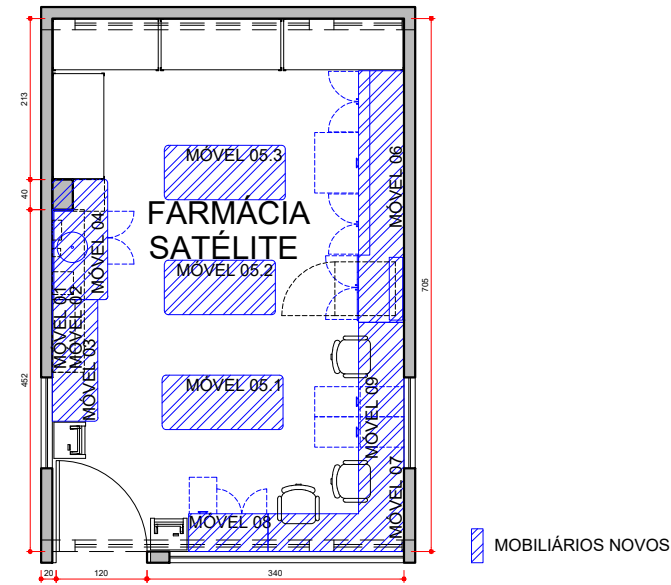

PLANTA LAYOUT
LOCAÇÃO DOS MOBILIÁRIOS NOVOS
ESCALA 1/100

 UEM/PCU/DOP/PTO	OBRA: FARMÁCIA PRONTO ATENDIMENTO - BLOCO PRONTO ATENDIMENTO - HUM CÂMPUS SEDE MARINGÁ - PR	SM: 62832	ESCALA: INDICADA
		RESPONSÁVEL: ARQ. LIVIA S. DA SILVA	REVISÃO: R01
	CONTEÚDO: PLANTA DE LOCALIZAÇÃO E LOCAL DE INTERVENÇÃO EXECUTIVO	DESENHO: LIVIA SANTANA DA SILVA	FOLHA No: 01 01/08
		DATA: 26/09/2025	