




MOBILIÁRIO 01  
ESCALA 1/50

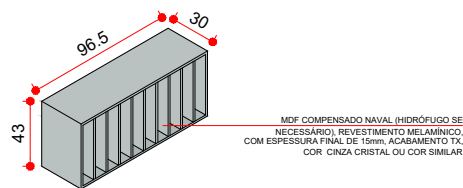


MOBILIÁRIO 02  
ESCALA 1/50

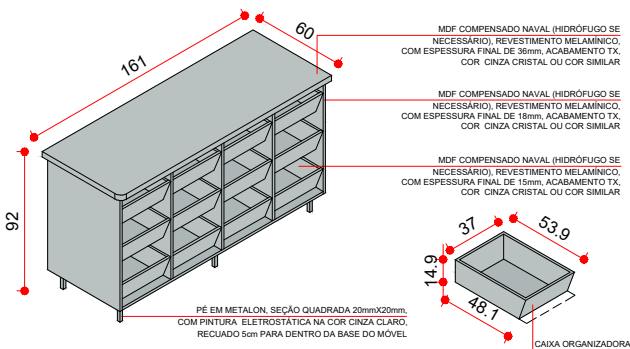


MOBILIÁRIO 03  
ESCALA 1/50

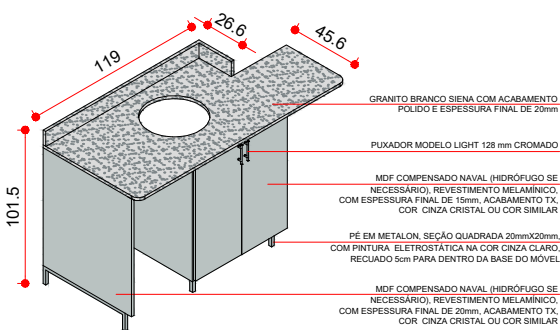


MOBILIÁRIO 04  
ESCALA 1/50

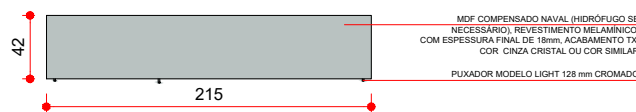


MOBILIÁRIO 01 - PLANTA BAIXA  
ESCALA 1/50

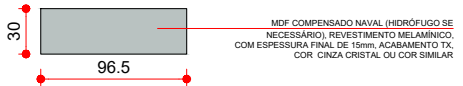


MOBILIÁRIO 02 - PLANTA BAIXA  
ESCALA 1/50

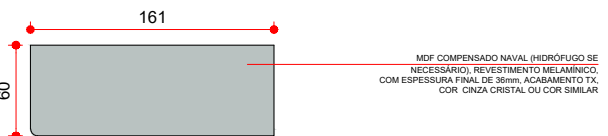


MOBILIÁRIO 03 - PLANTA BAIXA  
ESCALA 1/50

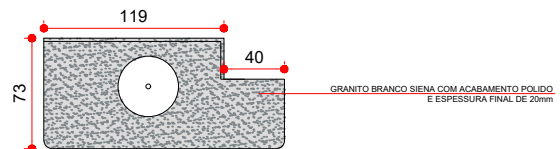


MOBILIÁRIO 04 - PLANTA BAIXA  
ESCALA 1/50

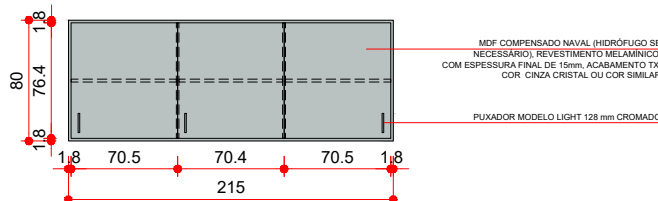


MOBILIÁRIO 01 - VISTA FRONTAL  
ESCALA 1/50

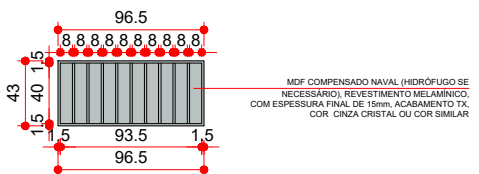


MOBILIÁRIO 02 - VISTA FRONTAL  
ESCALA 1/50

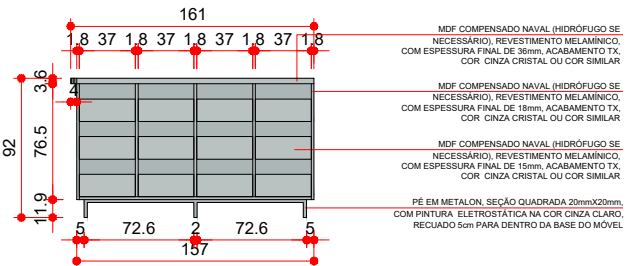


MOBILIÁRIO 03 - VISTA FRONTAL  
ESCALA 1/50

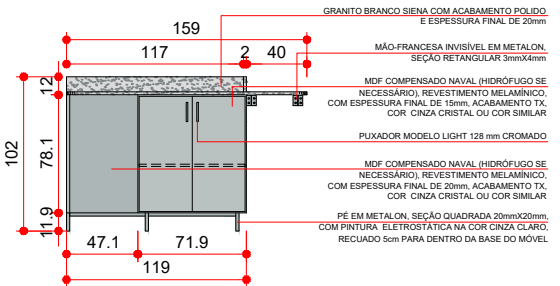


MOBILIÁRIO 04 - VISTA FRONTAL  
ESCALA 1/50

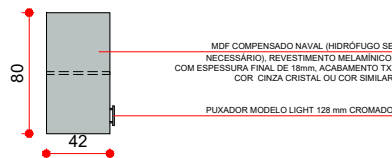


MOBILIÁRIO 01 - VISTA LATERAL  
ESCALA 1/50

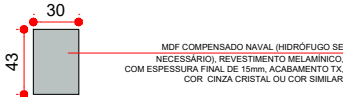

MOBILIÁRIO 02 - VISTA LATERAL  
ESCALA 1/50

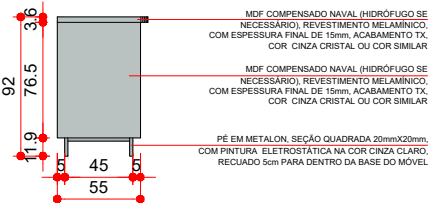

MOBILIÁRIO 03 - VISTA LATERAL  
ESCALA 1/50

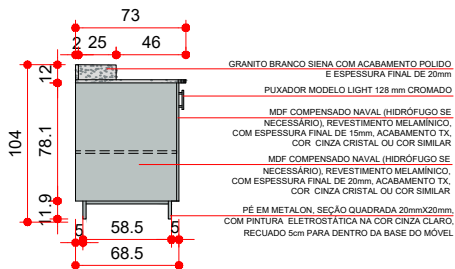

MOBILIÁRIO 04 - VISTA LATERAL  
ESCALA 1/50



UEM/PCU/DOP/PTO

OBRA:  
FARMÁCIA PRONTO ATENDIMENTO -  
BLOCO PRONTO ATENDIMENTO - HUM  
CÂMPUS SEDE MARINGÁ - PR  
CONTEÚDO:  
DETALHAMENTO DE MOBILIÁRIOS  
NOVOS  
EXECUTIVO

SM:  
62832  
RESPONSÁVEL:  
ARQ. LIVIA S. DA SILVA  
DESENHO:  
LIVIA SANTANA DA SILVA  
DATA:  
26/09/2025  
ESCALA:  
1/50  
REVISÃO:  
R01  
FOLHA No:  
02  
02/08