




MOBIILIÁRIO 05.1
ESCALA 1/50

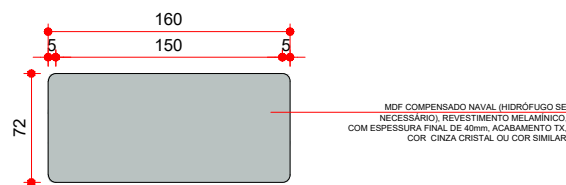


MOBIILIÁRIO 05.1 - PLANTA BAIXA
ESCALA 1/50

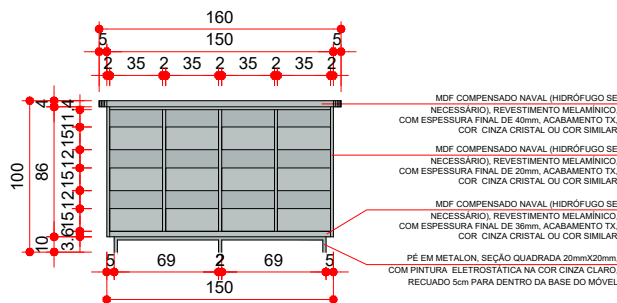


MOBIILIÁRIO 05.1 - VISTA FRONTAL
ESCALA 1/50

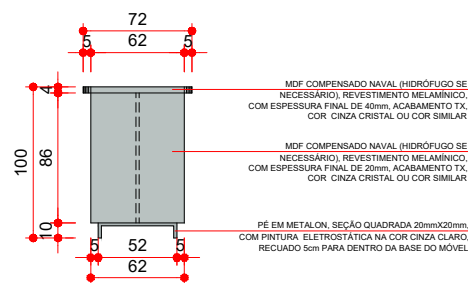


MOBIILIÁRIO 05.1 - VISTA LATERAL
ESCALA 1/50

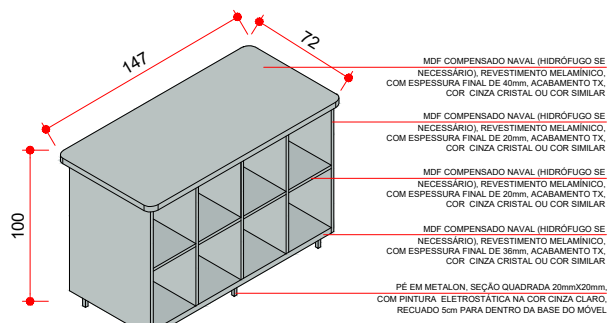


MOBIILIÁRIO 05.2
ESCALA 1/50

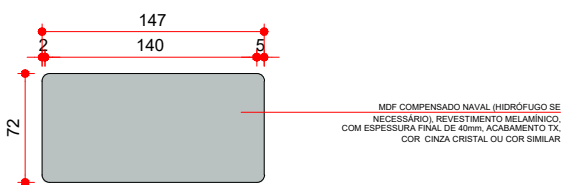


MOBIILIÁRIO 05.2 - PLANTA BAIXA
ESCALA 1/50

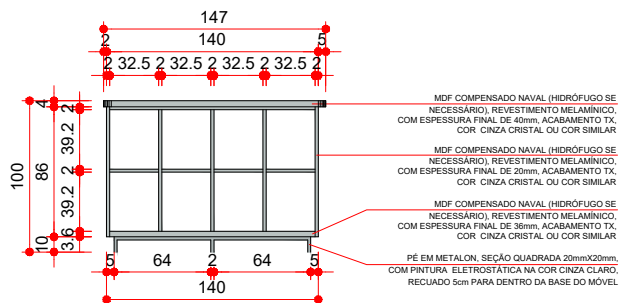


MOBIILIÁRIO 05.2 - VISTA FRONTAL
ESCALA 1/50

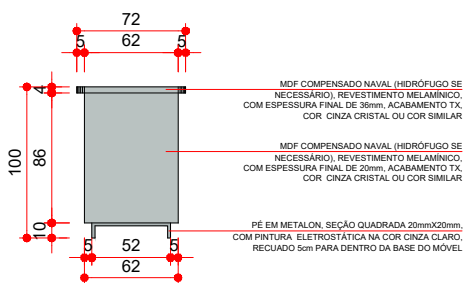


MOBIILIÁRIO 05.2 - VISTA LATERAL
ESCALA 1/50

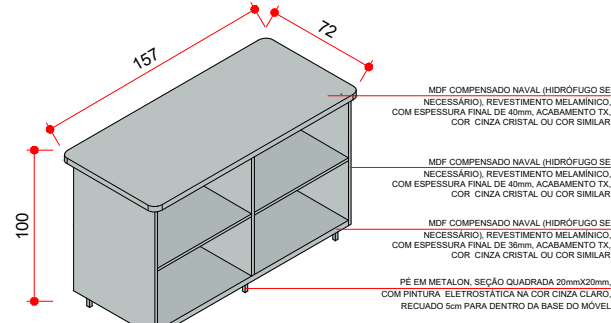


MOBIILIÁRIO 05.3
ESCALA 1/50

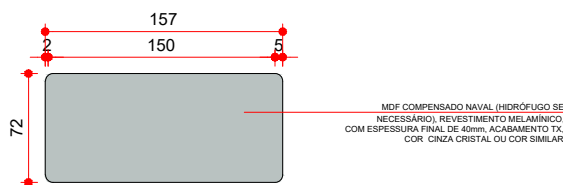

MOBIILIÁRIO 05.3 - PLANTA BAIXA
ESCALA 1/50

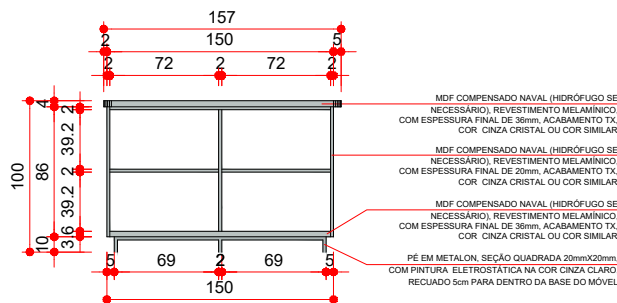

MOBIILIÁRIO 05.3 - VISTA FRONTAL
ESCALA 1/50

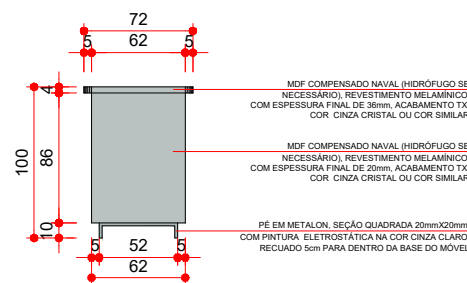

MOBIILIÁRIO 05.3 - VISTA LATERAL
ESCALA 1/50



OBRA:
FARMÁCIA PRONTO ATENDIMENTO -
BLOCO PRONTO ATENDIMENTO - HUM
CÂMPUS SEDE MARINGÁ - PR
CONTEÚDO:
DETALHAMENTO DE MOBILIÁRIOS
NOVOS
EXECUTIVO

SM: 62832	ESCALA: 1/50
RESPONSÁVEL: ARQ. LIVIA S. DA SILVA	REVISÃO: R01
DESENHO: LIVIA SANTANA DA SILVA	FOLHA No: 04
DATA: 26/09/2025	04/08