




MOBIILIÁRIO 06
ESCALA 1/50

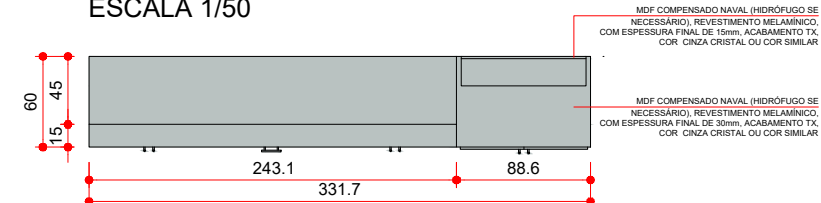


MOBIILIÁRIO 06 - PLANTA BAIXA
ESCALA 1/50

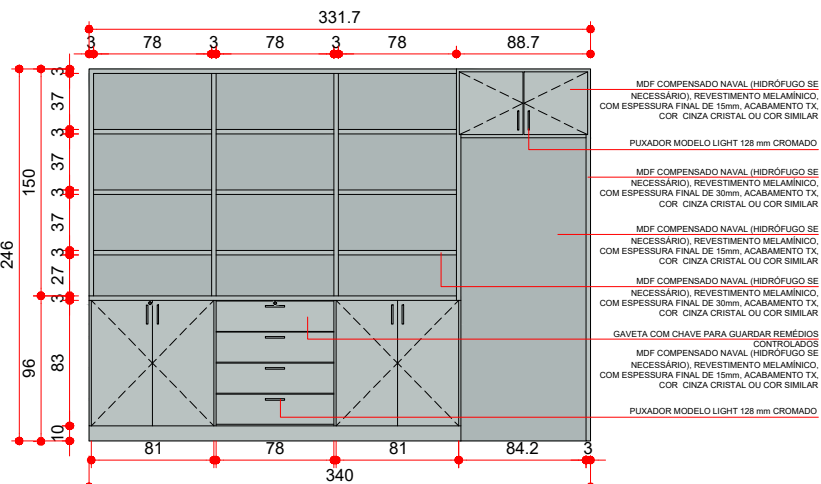


MOBIILIÁRIO 06 - VISTA FRONTAL
ESCALA 1/50

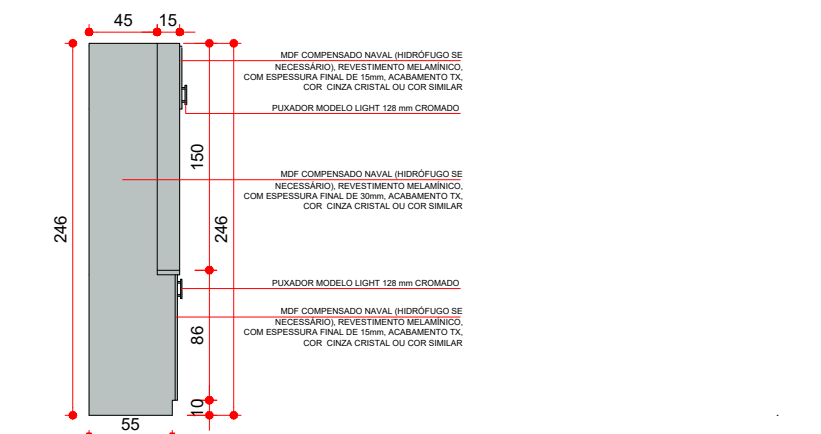


MOBIILIÁRIO 06 - VISTA LATERAL
ESCALA 1/50

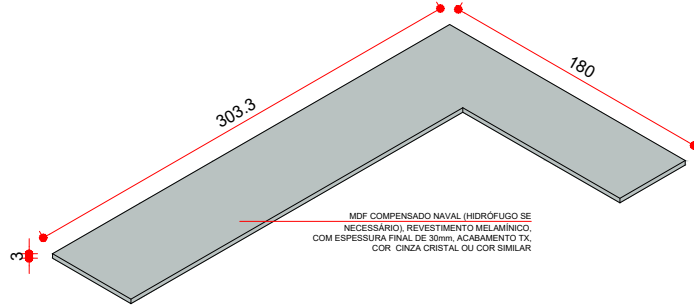


MOBIILIÁRIO 07
ESCALA 1/50

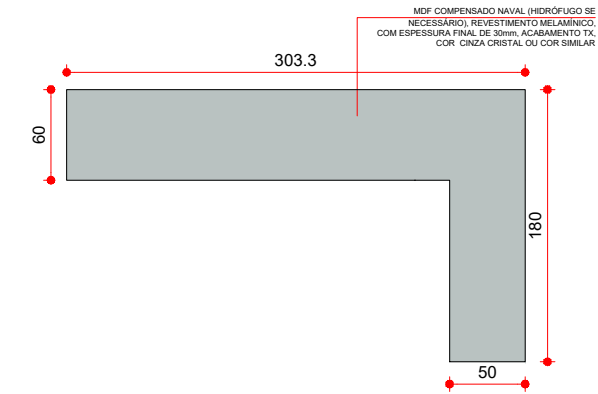


MOBIILIÁRIO 07 - PLANTA BAIXA
ESCALA 1/50

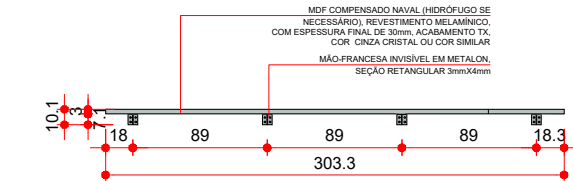


MOBIILIÁRIO 07 - VISTA FRONTAL
ESCALA 1/50

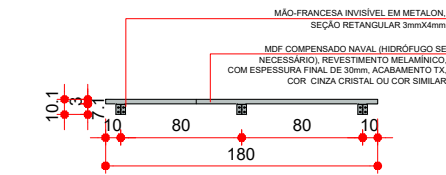


MOBIILIÁRIO 07 - VISTA LATERAL
ESCALA 1/50

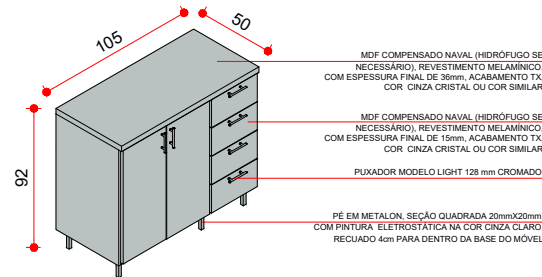


MOBIILIÁRIO 08
ESCALA 1/50

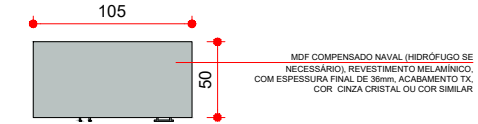


MOBIILIÁRIO 08 - PLANTA BAIXA
ESCALA 1/50

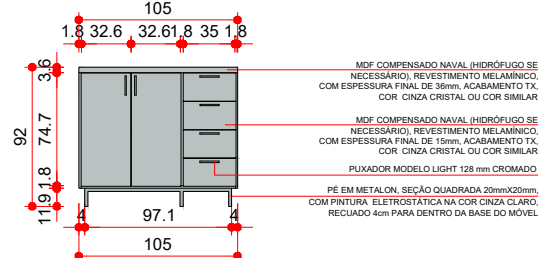


MOBIILIÁRIO 08 - VISTA FRONTAL
ESCALA 1/50

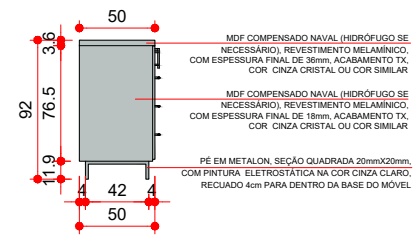


MOBIILIÁRIO 08 - VISTA LATERAL
ESCALA 1/50

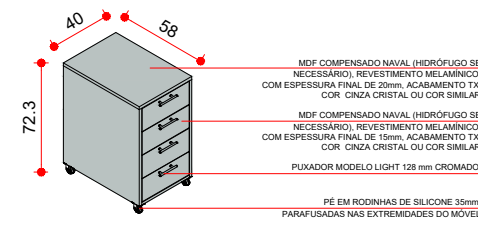


MOBIILIÁRIO 09
ESCALA 1/50

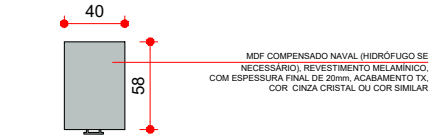


MOBIILIÁRIO 09 - PLANTA BAIXA
ESCALA 1/50

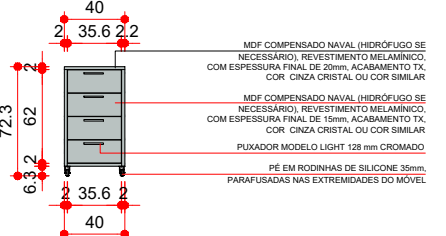

MOBIILIÁRIO 09 - VISTA FRONTAL
ESCALA 1/50

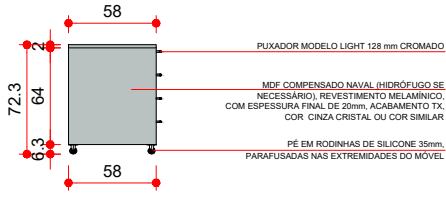

MOBIILIÁRIO 09 - VISTA LATERAL
ESCALA 1/50

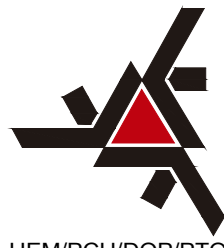	OBRA: FARMÁCIA PRONTO ATENDIMENTO - BLOCO PRONTO ATENDIMENTO - HUM	SM: 62832	ESCALA: 1/50
	CÂMPUS SEDE MARINGÁ - PR	RESPONSÁVEL: ARQ. LIVIA S. DA SILVA	REVISÃO: R01
	CONTEÚDO: DETALHAMENTO DE MOBILIÁRIOS NOVOS	DESENHO: LIVIA SANTANA DA SILVA	FOLHA No: 05
	EXECUTIVO	DATA: 26/09/2025	05/08