



Av. Mandacarú, 1590 - Bloco Administração – Sala 207-A - CEP: 87083-240 - Maringá - PR
Fone/fax: 044 3011-9199 e 3011-9197 - Internet: www.uem.br - e-mail: hum-licitacao@uem.br
CNPJ: 79.151.312/0001-56 - Inscrição Estadual: Isento

PREGÃO ELETRÔNICO

EDITAL: 90045/2026-HUM

E-PROTOCOLO: 25.951.800-8

PROCESSO GMS: 677/2026

UASG: 926764

O ESTADO do PARANÁ, por intermédio da Divisão de Compras, da Diretoria Administrativa do **HOSPITAL UNIVERSITÁRIO REGIONAL DE MARINGÁ da UNIVERSIDADE ESTADUAL DE MARINGÁ - UEM**, torna público que realizará licitação nos seguintes termos:

<p>PREGÃO ELETRÔNICO</p> <p>TIPO: MENOR PREÇO POR LOTE</p> <p>EXCLUSIVO PARA ME/EPP</p>	<p>Acolhimento/Abertura/Divulgação de Propostas:</p> <p>Até 08h29min do dia 03/06/2026</p> <p>Início da sessão / disputa de lances:</p> <p>08h30min do dia 03/06/2026</p> <p>Será sempre considerado o horário de Brasília (DF) para todas as indicações de tempo constantes neste edital.</p>
--	---

1 OBJETO:

A presente licitação tem por objeto a AQUISIÇÃO DE MOBILIÁRIO PLANEJADO (entrega única) para atender a demanda do Hospital Universitário Regional de Maringá.

2 VALOR MÁXIMO DA LICITAÇÃO:

O preço total máximo para o presente procedimento licitatório é de R\$**66.878,00** (sessenta e seis mil oitocentos e setenta e oito reais).

3 DOS RECURSOS ORÇAMENTÁRIOS:

- UNIVERSIDADE ESTADUAL DE MARINGÁ – CNPJ 79.151.312/0001-56 – dotação 4532.12.364.34.8077; e/ou
– Outra dotação/CNPJ a critério da UEM/HUM.

4 SISTEMA DO PREGÃO ELETRÔNICO:

O pregão será realizado por meio do sistema eletrônico de licitações COMPRAS.GOV.BR. O endereço eletrônico para recebimento e abertura de propostas é o www.gov.br/compras/pt-br.

O edital está disponível na *internet*, nas páginas do Portal Nacional de Contratações Públicas <https://pncp.gov.br/>, www.comprasparana.pr.gov.br e www.npd.uem.br/cmp/del_divulgacao.zul.

Os trabalhos serão conduzidos pelo pregoeiro Robson Rogers Moreira designado pela Portaria n.º 16/2026 - HUM, servidor da Universidade Estadual de Maringá.

E-mail: hum-licitacao@uem.br



Telefones: (44) 3011-9197; 3011-9368

Endereço: Avenida Mandacarú, 1590 – CEP 87083-240, Maringá / Paraná

O atendimento será feito no horário das 07h40min às 11h40min e das 13h30min às 17h00min.

5 ESCLARECIMENTOS, IMPUGNAÇÕES E RECURSOS:

5.1 ESCLARECIMENTOS E IMPUGNAÇÕES:

Qualquer pessoa é parte legítima para impugnar edital de licitação por irregularidade na aplicação da Lei Federal n.º 14.133, de 2021 e do Decreto n.º 10.086, de 2022, ou para solicitar esclarecimentos e providências sobre os seus termos, devendo protocolar o pedido, no prazo de até 3 (três) dias úteis antes da data de abertura do certame, em campo específico no endereço eletrônico hum-licitacao@uem.br ou <https://www.gms.pr.gov.br/gms/consultarEditalNaoVinculadoFI.do?action=iniciarProcesso> pelo qual serão respondidos os esclarecimentos solicitados, no prazo de até 3 (três) dias úteis, limitado ao último dia útil anterior à data da abertura do certame.

5.2 RECURSOS E CONTRARRAZÕES:

As razões de recurso e as contrarrazões poderão ser enviadas exclusivamente por meio eletrônico, observando as regras dispostas no item 9 das Condições Gerais deste Edital.

5.3 DISPONIBILIDADE DOS AUTOS:

No curso da licitação, os autos do processo licitatório estarão à disposição dos interessados no sistema E-Protocolo no site <https://www.e-protocolo.pr.gov.br>, devendo os interessados apresentarem requisição de acesso ao protocolo via sistema.

6 CONDIÇÕES DA LICITAÇÃO:

6.1 A licitação e a contratação dela decorrente são reguladas pelas condições específicas e gerais do pregão e pelo disposto nos demais anexos do edital.

6.2 A licitação será regida pela Lei Federal n.º 14.133, de 2021, pelo Decreto n.º 10.086, de 2022, pela Lei Complementar Federal n.º 123, de 2006, bem como as suas devidas alterações.



CONDIÇÕES ESPECÍFICAS DO PREGÃO

1 CRITÉRIO DE ACEITABILIDADE DE PREÇOS: PREÇO MÁXIMO

1.1 Encerrada a fase de lances, após a negociação, será desclassificadas as propostas que permanecerem acima dos valores unitários máximos e totais máximos fixados neste Edital.

2 CRITÉRIO DE JULGAMENTO DAS PROPOSTAS:

2.1 Na fase de disputa, o critério de aceitabilidade de preços no sistema de compras eletrônicas é o valor unitário, fixado no Termo de Referência, Anexo I deste Edital.

2.1.1 Os valores que permanecerem acima (ou com lances negativos, no caso de critério de julgamento de maior desconto) do(s) valor(es) unitário(s) máximo(s) do(s) lote(s), nesta fase, serão desclassificados”.

2.2. O julgamento das propostas será realizado de acordo com critério de **MENOR PREÇO**.

2.3 Encerrada a fase de lances, após a negociação, as propostas que permanecerem acima (ou com lances negativos, no caso de critério de maior desconto) do(s) valor(es) unitário(s) máximo(s) do(s) lote(s), serão desclassificadas.”.

3 PRAZO MÍNIMO DE VALIDADE DAS PROPOSTAS:

3.1 O prazo de validade das propostas, que deverá constar no Descritivo das Propostas de Preços (Anexo III), não poderá ser inferior ao fixado neste edital.

4 PROPOSTA PARCIAL:

4.1 Não será permitido ao licitante oferecer proposta parcial.

5 AMOSTRA:

5.1 Poderá ser exigida do arrematante amostra do(s) objeto(s) licitado(s), na forma do item 1.5 do Termo de Referência (Anexo I).

6 CONSÓRCIO:

6.1 “Não será permitida a participação de empresas em regime de consórcio, o objeto dessa licitação é classificado como bem comum, pois possui especificação usual de mercado e padrão de qualidade definidas em edital, e o quantitativo a ser adquirido não caracteriza impossibilidade de fornecimento por um único fornecedor além de que será permitida a apresentação de proposta parcial conforme previsão do item

7 ANEXOS:

- Anexo I – Termo de Referência;
- Anexo II – Documentos de Habilitação;
- Anexo III – Modelo de Descritivo da Proposta de Preços;
- Anexo IV – Modelo de Procuração;
- Anexo V – Modelo de Declaração;
- Anexo VI – Locais de Entrega;
- Anexo VII – Anexo à Nota de Empenho;
- Anexo VIII – Modelo de Declaração de enquadramento ME/EPP.
- Anexo IX – Declaração LGPD.
- Anexo X – Projetos mobiliários



CONDIÇÕES GERAIS DO PREGÃO ELETRÔNICO

1. A REALIZAÇÃO DO PREGÃO

1.1 O pregão será realizado por meio eletrônico, no sistema de compras eletrônicas do COMPRAS.GOV.BR, na página www.compras.gov.br.

1.2 O pregão será conduzido por servidor(a) público(a) denominado(a) pregoeiro(a), mediante a inserção e o monitoramento de dados gerados ou transferidos para o sistema de compras eletrônicas adotado pela Administração estadual COMPRAS.GOV.BR.

1.3 O(a) pregoeiro(a) exercerá as atribuições previstas no artigo 4.º do Decreto n.º 10.086, de 2022.

1.4 Para acesso ao sistema de compras eletrônicas, os interessados deverão se credenciar e obter chave de identificação e senha pessoal do sistema de compras eletrônicas adotado pela Administração estadual COMPRAS.GOV.BR, conforme instruções que podem ser obtidas na página www.compras.gov.br ou, ainda, por meio do telefone **0800 978 9001** (suporte técnico).

1.4.1 O credenciamento do interessado e de seu representante junto ao sistema de compras eletrônicas adotado pela Administração estadual COMPRAS.GOV.BR implica a sua responsabilidade legal pelos atos praticados e presunção de capacidade para a realização das transações inerentes ao pregão eletrônico.

1.5 Cabe ao licitante acompanhar as operações no sistema eletrônico durante a sessão pública do pregão, ficando responsável pelo ônus decorrente da perda de negócios diante da inobservância de quaisquer mensagens emitidas pelo sistema ou de sua desconexão.

2. EXIGÊNCIAS PARA PARTICIPAÇÃO

2.1 Poderão participar deste Pregão, pessoas físicas ou jurídicas que se enquadrem como microempresa ou empresa de pequeno porte, nos termos da Lei Complementar Federal nº 123, de 2006, com ramo de atuação pertinente ao objeto da licitação.

2.2 Os interessados em participar do pregão devem dispor de chave de identificação e senha pessoal do sistema de compras eletrônicas, nos termos do Item 1 - Das Condições Gerais do Pregão Eletrônico.

2.3 Não poderão participar desta licitação pessoas físicas ou jurídicas que:

2.3.1 tenham sido declaradas inidôneas no âmbito da União, Estados, Distrito Federal e Municípios, em qualquer esfera da Administração Pública;

2.3.2 constituíram as pessoas jurídicas que foram apenas conforme item 2.3.1, enquanto perdurarem as causas das penalidades, independentemente de nova pessoa jurídica que vierem a constituir ou de outra em que figurarem como sócios;

2.3.3 tenham sócios comuns com as pessoas jurídicas referidas no item 2.3.2;

2.3.4 não funcionem no País, se encontrem sob falência, dissolução ou liquidação, bem como as pessoas físicas sob insolvência;

2.3.5 mantenha vínculo de natureza técnica, comercial, econômica, financeira, trabalhista ou civil com dirigente do órgão ou entidade contratante ou com agente público que desempenhe função na licitação ou atue na fiscalização ou na gestão do contrato, ou que deles seja cônjuge, companheiro ou parente em linha reta, colateral ou por afinidade, até o terceiro grau;

2.3.6 o servidor ou dirigente de órgão ou entidade estadual, bem como a empresa da qual figurem como sócios, dirigentes ou da qual participem indiretamente.

2.3.6.1 Considera-se participação indireta a existência de qualquer vínculo de natureza técnica, comercial, econômica, financeira ou trabalhista.

2.3.7 As pessoas físicas e jurídicas de que trata o art. 14 da Lei Federal nº 14.133, de 2021.

2.4 A participação nesta licitação implica aceitação das condições estabelecidas no edital e na legislação aplicável.

2.5 Além destas condições gerais, deverão ser obedecidas as exigências específicas de participação fixadas no edital.

2.6. O(a) pregoeiro(a) verificará o eventual descumprimento das condições de participação, especialmente quanto à existência de sanção que impeça a participação no certame ou a futura contratação.

3. PROPOSTA INICIAL

3.1 Antes de postar a proposta comercial em formulário eletrônico, o licitante deverá manifestar, em campo próprio do sistema de compras eletrônicas:

3.1.1 o pleno conhecimento e atendimento às exigências de habilitação e demais condições previstas no edital;

3.1.2 a sua condição de microempresa, de empresa de pequeno porte ou de microempreendedor individual para usufruir dos benefícios da Lei Complementar Federal n.º 123, de 2006.

3.2 A proposta de preço inicial deverá ser enviada por meio de formulário eletrônico no sistema de compras eletrônicas, observados o prazo e critérios de disputa estabelecidos neste edital.

3.2.1 A proposta registrada poderá ser alterada ou desistida até a data e hora definida no edital. Após o prazo previsto para acolhimento das propostas, o sistema eletrônico não aceitará inclusão, alteração ou desistência da(s) proposta(s).

3.3 Nos termos do Convênio ICMS n.º 26/2003- CONFAZ, quando se tratar de operação interna, os licitantes beneficiados com a respectiva isenção fiscal devem apresentar as suas propostas e lances de preços com o valor líquido, ou seja, sem a carga tributária do ICMS.

3.3.1 Os estabelecimentos enquadrados no Regime Fiscal do Simples Nacional não estão abrangidos pelo disposto no item 3.3, devendo apresentar proposta de preços com a carga tributária completa.

3.4. O sistema ordenará, automaticamente, as propostas classificadas pelo(a) pregoeiro(a), sendo que somente estas participarão da fase de lances.

3.5 O(a) Pregoeiro(a), verificará as propostas apresentadas, inclusive quanto à exequibilidade, e desclassificará aquelas que não estejam em conformidade com os requisitos estabelecidos neste Edital.

4. DO PREENCHIMENTO DA PROPOSTA

4.1 O licitante deverá enviar sua proposta mediante o preenchimento, no sistema eletrônico, dos seguintes campos:

4.1.1 Valor unitário e total do item;

4.1.2 Marca;

4.1.3 Modelo/Fabricante;

4.1.4 Descrição detalhada do objeto, contendo as informações similares à especificação do Termo de Referência: indicando, no que for aplicável, o modelo, prazo de validade ou de garantia, número do registro ou inscrição do bem no órgão competente, quando for o caso.

4.2 Todas as especificações do objeto contidas na proposta vinculam o Contratado.

4.3 Nos valores propostos estarão inclusos todos os custos operacionais, encargos previdenciários, trabalhistas, tributários, comerciais e quaisquer outros que incidam direta ou indiretamente no fornecimento dos bens.

4.4 Os preços ofertados, tanto na proposta inicial, quanto na etapa de lances, serão de exclusiva responsabilidade do licitante, não lhe assistindo o direito de pleitear qualquer alteração, sob alegação de erro, omissão ou qualquer outro pretexto.

4.5 O prazo de validade da proposta não será inferior a 90 (noventa) dias, a contar da data de sua apresentação.

4.6 As ofertas de propostas dos licitantes devem respeitar os preços máximos estabelecidos neste Edital.

5. DA ABERTURA DA SESSÃO, CLASSIFICAÇÃO DAS PROPOSTAS E FORMULAÇÃO DE LANCES

5.1 A abertura da presente licitação dar-se-á em sessão pública, por meio de sistema eletrônico, na data, horário e local indicados neste Edital.

5.2 O(a) Pregoeiro(a) verificará as propostas apresentadas, desclassificando aquelas que não estejam em conformidade com os requisitos estabelecidos neste Edital, contenham vícios insanáveis ou não apresentem as especificações técnicas exigidas no Termo de Referência.

5.2.1 Também será desclassificada a proposta que identifique o licitante.

5.2.2 A desclassificação será sempre fundamentada e registrada no sistema, com acompanhamento em tempo real por todos os participantes.

5.2.3 A não desclassificação da proposta não impede o seu julgamento definitivo em sentido contrário, levado a efeito na fase de aceitação.

5.3 O sistema ordenará automaticamente as propostas classificadas, sendo que somente estas participarão da fase de lances.

5.4 O sistema disponibilizará campo próprio para troca de mensagens entre o(a) Pregoeiro(a) e os licitantes.

5.5 Iniciada a etapa competitiva, os licitantes deverão encaminhar lances exclusivamente por meio do sistema eletrônico, sendo imediatamente informados do seu recebimento e do valor consignado no registro.

5.5.1 O lance deverá ser ofertado de acordo com o critério de disputa fixado no item 2 Das Condições Específicas deste Edital.

5.6 Os licitantes poderão oferecer lances sucessivos, observando o horário fixado para abertura da sessão e as regras estabelecidas no Edital.

5.7 O licitante somente poderá oferecer lance de valor inferior ou percentual de desconto superior ao último por ele ofertado e registrado pelo sistema.

5.8 O intervalo mínimo de diferença de valores ou percentuais entre os lances, que incidirá tanto em relação aos lances intermediários quanto em relação à proposta que cobrir a melhor oferta deverá ser **R\$ 0,01 (um centavo de real)**.

5.9 Será adotado para o envio de lances no pregão eletrônico o modo de disputa “aberto”, em que os licitantes apresentarão lances públicos e sucessivos, com prorrogações.

5.10 A etapa de lances da sessão pública terá duração de **10 (dez) minutos** e, após isso, será prorrogada automaticamente pelo sistema quando houver lance ofertado nos últimos dois minutos do período de duração da sessão pública.

5.11 A prorrogação automática da etapa de lances, de que trata o item anterior, será de **2 (dois) minutos** e ocorrerá sucessivamente sempre que houver lances enviados nesse período de prorrogação, inclusive no caso de lances intermediários.

5.12 Não havendo novos lances na forma estabelecida nos itens anteriores, a sessão pública encerrar-se-á automaticamente.

5.13 Encerrada a fase competitiva sem que haja a prorrogação automática pelo sistema, poderá o pregoeiro, assessorado pela equipe de apoio, justificadamente, admitir o reinício da sessão pública de lances, em prol da consecução do melhor preço.

5.14 Não serão aceitos dois ou mais lances de mesmo valor, prevalecendo aquele que for recebido e registrado em primeiro lugar.

5.15 Durante o transcurso da sessão pública, os licitantes serão informados, em tempo real, do valor do menor lance registrado (ou maior desconto), vedada a identificação do licitante.

5.16 No caso de desconexão com o(a) Pregoeiro(a), no decorrer da etapa competitiva do Pregão, o sistema eletrônico poderá permanecer acessível aos licitantes para a recepção dos lances.

5.17 Quando a desconexão do sistema eletrônico para o(a) pregoeiro(a) persistir por tempo superior a dez minutos, a sessão pública será suspensa e reiniciada somente após decorridas, no mínimo, vinte e quatro horas da comunicação do fato pelo(a) Pregoeiro(a) aos participantes, no sítio eletrônico utilizado para divulgação.

5.18 O **Critério de julgamento adotado será o menor preço**, conforme definido neste Edital e seus anexos.

5.19 Caso o licitante não apresente lances, concorrerá com o valor de sua proposta.

5.20 Só poderá haver empate entre propostas iguais (não seguidas de lances), ou entre lances finais da fase fechada do modo de disputa aberto e fechado.

5.21 Havendo eventual empate entre propostas ou lances, o critério de desempate será aquele previsto no art. 60 da Lei n.º 14.133, de 2021.

5.22 Persistindo o empate, a proposta vencedora será sorteada pelo sistema eletrônico dentre as propostas ou os lances empatados.

5.23 Encerrada a etapa de envio de lances da sessão pública, o(a) pregoeiro(a) deverá encaminhar, pelo sistema eletrônico, contraproposta ao licitante que tenha apresentado o melhor preço, para que seja obtida melhor proposta, vedada a negociação em condições diferentes das previstas neste Edital.

5.23.1 A negociação será realizada por meio do sistema, podendo ser acompanhada pelos demais licitantes.

5.23.2 O(a) pregoeiro(a) solicitará ao licitante melhor classificado que, no prazo mínimo de 2(horas)horas, envie a proposta adequada ao último lance ofertado após a negociação realizada, acompanhada, se for o caso, dos documentos complementares, quando necessários à confirmação daqueles exigidos neste Edital e já apresentados.

5.23.3 É facultado ao(a) pregoeiro(a) prorrogar o prazo estabelecido, a partir de solicitação fundamentada feita no chat pelo licitante, antes de findo o prazo previsto no item 5.28.2.

5.24 Após a negociação do preço, o(a) Pregoeiro(a) iniciará a fase de aceitação e julgamento da proposta.

6. DA ACEITABILIDADE DA PROPOSTA VENCEDORA.

6.1 Encerrada a etapa de negociação, o(a) pregoeiro(a) examinará a proposta classificada em primeiro lugar quanto à adequação ao objeto e à compatibilidade do preço em relação ao máximo estipulado para contratação neste Edital e em seus anexos, observado o disposto no art. 95 do Decreto n.º 10.086, de 2022.

6.2 O licitante qualificado como produtor rural pessoa física deverá incluir, na sua proposta, os percentuais das contribuições previstas no art. 176 da Instrução Normativa RFB n. 971, de 2009, em razão do disposto no art. 184, inciso V da citada Instrução, sob pena de desclassificação.

6.3 Será desclassificada a proposta, ou o lance vencedor, que apresentar preço final superior ao(s) preço(s) máximo(s) fixado(s), desconto menor do que o mínimo exigido ou que apresentar preço manifestamente inexequível.

6.3.1 Considera-se inexequível a proposta que apresente preços global ou unitários simbólicos, irrisórios ou de valor zero, incompatíveis com os preços dos insumos e salários de mercado, acrescidos dos respectivos encargos, ainda que o ato convocatório da licitação não tenha estabelecido limites mínimos, exceto quando se referirem a materiais e instalações de propriedade do próprio licitante, para os quais ele renuncie a parcela ou à totalidade da remuneração.

6.4 Qualquer interessado poderá requerer que se realizem diligências para aferir a exequibilidade e a legalidade das propostas, devendo apresentar as provas ou os indícios que fundamentam a suspeita.

6.5 Na hipótese de necessidade de suspensão da sessão pública para a realização de diligências, com vistas ao saneamento das propostas, a sessão pública somente poderá ser reiniciada mediante aviso prévio no sistema com, no mínimo, vinte e quatro horas de antecedência, e a ocorrência será registrada em ata.

6.6 O(a) Pregoeiro(a) poderá convocar o licitante para enviar documento digital complementar, por meio de funcionalidade disponível no sistema, no prazo mínimo de 2 (duas) horas, sob pena de não aceitação da proposta.

6.6.1 É facultado ao(a) pregoeiro(a) prorrogar o prazo estabelecido, a partir de solicitação fundamentada feita no chat pelo licitante, antes de findo o prazo.

6.6.2 Dentre os documentos passíveis de solicitação pelo(a) Pregoeiro(a), destacam-se os que contenham as características do material ofertado, tais como marca, modelo, tipo, fabricante e procedência, além de outras informações pertinentes, a exemplo de catálogos, folhetos ou propostas, encaminhados por meio eletrônico.

6.7 Se a proposta ou lance vencedor for desclassificado, o(a) Pregoeiro(a) examinará a proposta ou lance subsequente, e, assim sucessivamente, na ordem de classificação.

6.8 Havendo necessidade, o(a) Pregoeiro(a) suspenderá a sessão, informando no *chat* a nova data e horário para a sua continuidade.

6.9 O(a) Pregoeiro(a) poderá encaminhar, por meio do sistema eletrônico, contraproposta ao licitante que apresentou o lance mais vantajoso, com o fim de negociar a obtenção de melhor preço, vedada a negociação em condições diversas das previstas neste Edital.

6.9.1 Também nas hipóteses em que o(a) Pregoeiro(a) não aceitar a proposta e passar à subsequente, poderá negociar com o licitante para que seja obtido preço melhor.

6.9.2 A negociação será realizada por meio do sistema, podendo ser acompanhada pelos demais licitantes.

6.10 Encerrada a análise quanto à aceitação da proposta, o(a) Pregoeiro(a) verificará a habilitação do licitante, observado o disposto neste Edital.

7. DA APRESENTAÇÃO DA PROPOSTA E DOS DOCUMENTOS DE HABILITAÇÃO

7.1 Os licitantes encaminharão, exclusivamente por meio de sistema eletrônico, a proposta com a descrição do objeto ofertado e o preço final proposto (conforme modelo do Anexo III) e os documentos de habilitação (conforme Anexo II), até a data e o horário estabelecidos pelo pregoeiro.

7.2 O envio da proposta ocorrerá por meio de chave de acesso e senha.

7.3 Os licitantes poderão deixar de apresentar os documentos de habilitação que constem no sistema de registro cadastral unificado disponível no Portal Nacional de Contratações Públicas (PNCP) ou do Cadastro Unificado de Fornecedores do Estado do Paraná, desde que os referidos documentos estejam atualizados, assegurado aos demais licitantes o direito de acesso aos dados constantes dos sistemas.

7.4 Os licitantes deverão encaminhar a documentação de habilitação, ainda que haja alguma restrição de regularidade fiscal e trabalhista, nos termos do art. 43, § 1º da Lei Complementar Federal n.º 123, de 2006.

7.5 Incumbirá ao licitante acompanhar as operações no sistema eletrônico durante a sessão pública do Pregão, ficando responsável pelo ônus decorrente da perda de negócios, diante da inobservância de quaisquer mensagens emitidas pelo sistema ou de sua desconexão.

7.6 Até a abertura da sessão pública, os licitantes poderão retirar ou substituir a proposta anteriormente inserida no sistema.

7.7 Não será estabelecida, nessa etapa do certame, ordem de classificação entre as propostas apresentadas, o que somente ocorrerá após a realização dos procedimentos de negociação e julgamento da proposta.

7.8 Os documentos que compõem a proposta e a habilitação do licitante melhor classificado somente serão disponibilizados para avaliação do(a) pregoeiro(a) e para acesso público após o encerramento do envio de lances fechados.

8. DESCRITIVO DA PROPOSTA

8.1 A proposta deverá ser formulada de acordo com o valor final da disputa, sem emendas, rasuras ou entrelinhas, assinada por meio eletrônico com uso de certificação digital ICP-Brasil, pelo representante legal do licitante (ou seu procurador devidamente qualificado) e deverá conter, de acordo com o modelo definido neste edital, a identificação da licitação, o CNPJ e o nome empresarial completo do licitante, a descrição do produto/serviço oferecido para cada item e/ou lote da licitação; o valor global, os preços unitários e globais por item e/ou lote, cotados em moeda corrente nacional; e o prazo de validade da proposta, que não poderá ser inferior ao estabelecido no edital.

8.1.1 A proposta definitiva deverá observar os preços unitários máximos da planilha de composição de preços fixada pelo edital e seus anexos, sob pena de desclassificação, inclusive quando o(s) lote(s) reunir(em) itens diversos e independente do critério de disputa.

8.1.2 As empresas beneficiárias do disposto no Convênio ICMS n.º 26/2003 – CONFAZ (item 3.3) deverão, de forma expressa e obrigatoriamente, indicar em sua proposta o preço onerado e o preço desonerado (o qual deve ser igual ou menor ao preço do arrematante), discriminando o percentual de desconto relacionado à isenção fiscal.

8.1.2.1 Para o licitante abrangido pelo benefício de que trata o item 3.3, e que participar da licitação com o preço desonerado do ICMS (preço líquido), a soma do preço proposto (preço líquido) com o valor do respectivo imposto não pode ultrapassar o valor máximo estabelecido no edital. Caso esta soma ultrapasse o máximo previsto no edital, o(a) pregoeiro(a) desclassificará a proposta.

8.1.3 Constatado erro de cálculo em qualquer operação, o(a) pregoeiro(a) poderá efetuar diligência visando sanar o erro ou falha, desde que não alterem a substância da proposta, do documento e sua validade jurídica.

8.1.4 Os preços deverão ser cotados em reais, com até duas casas decimais após a vírgula. Serão desconsiderados os valores depois da segunda casa decimal após a vírgula.

8.2 Nos termos do §1º do Art. 63 da Lei Federal n.º 14.133/2021, o licitante deverá declarar, sob pena de desclassificação, que sua proposta econômica compreende a integralidade dos custos para atendimento dos direitos trabalhistas assegurados na Constituição Federal, nas leis trabalhistas, nas normas infralegais, nas convenções coletivas de trabalho e nos termos de ajustamento de conduta vigentes na data de entrega das propostas, conforme Anexo III.

9. DOS RECURSOS

9.1 Qualquer licitante poderá, em campo próprio do sistema de compras eletrônicas, manifestar de forma imediata e motivada a intenção de recorrer, sob pena de preclusão, em relação às fases de julgamento e habilitação, possuindo o prazo de 3 (três) dias úteis para apresentação das razões recursais após a formalização do término da etapa que antecede a adjudicação.

9.1.1 As razões recursais devem ser apresentadas exclusivamente por meio eletrônico e com uso de certificação digital ICP-Brasil.

9.1.2 Os demais licitantes ficarão desde logo intimados para apresentar contrarrazões ao recurso no prazo de 3 (três) dias úteis contados do término do prazo de apresentação das razões do recorrente, exclusivamente por meio eletrônico e assinadas com uso de certificação digital ICP-Brasil.

9.2 A não apresentação das razões recursais no prazo fixado implicará a decadência do direito de recorrer.

9.3 As razões e as contrarrazões de recurso que não forem apresentadas conforme o disposto nos itens anteriores, ou subscritas por representante não habilitado ou não credenciado para responder pelo licitante, não serão conhecidas pelo(a) pregoeiro(a).

9.4 Os autos do processo de licitação poderão ser acessados pelos interessados no sistema E-Protocolo no site <https://www.e-protocolo.pr.gov.br>.

9.5 O acolhimento do recurso implicará invalidação apenas de ato insuscetível de aproveitamento.

10. ADJUDICAÇÃO E HOMOLOGAÇÃO

10.1 Examinada a aceitabilidade da proposta, a regularidade e a habilitação do licitante vencedor, bem como a análise técnica referente às amostras, quando exigidas, o procedimento licitatório será encaminhado pelo(a) pregoeiro(a) à autoridade máxima para adjudicação e homologação.

10.2 Será permitida a adjudicação e a homologação parcial do procedimento licitatório, quando o seu objeto possuir mais de um lote.

11. CONTRATO, RECEBIMENTO E PAGAMENTO

11.1 O adjudicatário será notificado para assinar o contrato ou retirar a nota de empenho (ou documento equivalente) no prazo de 5 (cinco) dias úteis, prorrogável a critério do órgão ou entidade contratante, sob pena de decair do direito à contratação e incidir nas penalidades previstas neste edital.

11.2 Para a assinatura do contrato ou retirada da nota de empenho, o adjudicatário deverá estar credenciado no Cadastro Unificado de Fornecedores do Sistema de Gestão de Materiais, Obras e Serviços – GMS, para a comprovação das condições de habilitação consignadas no edital, que deverão ser mantidas pelo licitante durante a vigência do contrato.

11.3 Antes da assinatura do contrato, a Administração realizará consulta ao Cadastro Informativo Estadual – Cadin Estadual, haja vista a vedação contida no art. 3º, inc. I, da Lei Estadual n.º 18.466, de 2015.

11.4 Os pagamentos ficarão condicionados à prévia informação pelo credor dos dados da conta-corrente junto à instituição financeira contratada pelo Estado, conforme o disposto no Decreto Estadual n.º 4.505, de 2016, ressalvadas as exceções previstas na mesma norma.

11.5 Se o adjudicatário não apresentar as comprovações dos itens 11.2 e 11.4 ou se recusar a assinar o contrato ou retirar a nota de empenho, a Administração Pública poderá revogar a licitação, sem prejuízo da aplicação das sanções previstas na Lei Federal nº 14.133/2021, e no Decreto Estadual nº 10.086/2022, ou ainda, convocar os licitantes remanescentes, na ordem de classificação, para a celebração do contrato nas condições ofertadas pelo licitante vencedor.

11.5.1 A recusa injustificada do adjudicatário ou a justificativa não aceita pela Administração, implicará a instauração de procedimento administrativo autônomo para eventual aplicação de sanções administrativas.

11.5.2 Na hipótese de nenhum dos licitantes aceitar a contratação nos termos do item 11.5, a Administração Pública poderá convocar os licitantes remanescentes, na ordem de classificação, para a celebração do contrato nas condições ofertadas por estes, desde que o valor seja igual ou inferior ao orçamento estimado para a contratação, inclusive quanto aos preços atualizados, nos termos do instrumento convocatório.

11.6 A entrega, o recebimento do objeto da licitação e os pagamentos serão efetuados no local, nos prazos e na forma estabelecida nos anexos deste edital.

11.7 Nos casos de eventuais atrasos de pagamento, desde que o Contratado não tenha concorrido para tanto, fica convencionado que a taxa de compensação financeira devida pela Contratante, entre a data do vencimento e o efetivo adimplemento da parcela, é calculada mediante a aplicação da seguinte fórmula:

$EM = I \times N \times VP$, sendo:

EM = Encargos moratórios;

N = Número de dias entre a data prevista para o pagamento e a do efetivo pagamento;

VP = Valor da parcela a ser paga.

I = Índice de compensação financeira = 0,00016438, assim apurado:

$$I = \frac{(TX)}{365} \quad I = \frac{(6/100)}{365} \quad I = 0,00016438$$

TX = Percentual da taxa anual
= 6%.

11.8 Antes de cada pagamento, a Contratante deverá realizar consulta no Portal Nacional de Contratações Públicas e no Sistema de Gestão de Materiais, Obras e Serviço - GMS para verificar a manutenção das condições de habilitação definidas neste edital.

12 SANÇÕES ADMINISTRATIVAS

12.1. O licitante e o contratado que incorram em infrações sujeitam-se às sanções administrativas previstas no art. 156 da Lei Federal nº 14.133, de 2021 e nos arts. 193 ao 227 do Decreto nº 10.086, de 17 de janeiro 2022, sem prejuízo de eventuais implicações penais nos termos do que prevê o Capítulo II-B do Título XI do Código Penal.

12.2. A multa não poderá ser inferior a 0,5% (cinco décimos por cento), nem superior a 30% (trinta por cento) sobre o valor total do lote no qual participou ou do contrato, observando ainda as seguintes variações:

- a) multa de 0,5% a 5%, nos casos das infrações previstas no art. 195, do Decreto Estadual 10.086/2022;
- b) multa de 5% a 30%, nos casos das infrações previstas no art. 196, do Decreto Estadual 10.086/2022;
- c) multa de 15% a 30%, nos casos das infrações previstas no art. 197, do Decreto Estadual 10.086/2022;

12.3. O cálculo da multa será justificado e levará em conta o disposto nos arts. 210 a 212, do Decreto Estadual 10.086/2022.

12.4. A multa poderá ser descontada do pagamento devido pela Administração Pública estadual, decorrente de outros contratos firmados entre as partes, caso em que a Administração reterá o pagamento até o adimplemento da multa, com o que concorda o licitante ou contratante.

12.4.1. A retenção de pagamento de outros contratos, pela Administração Pública, no período compreendido entre a decisão final que impõe a multa e seu adimplemento, suspende a fluência de prazo para a Administração, não importando em mora, nem gera compensação financeira.

12.5. Multa de mora diária de até 0,3% (três décimos por cento), calculada sobre o valor global do contrato ou da parcela em atraso, até o 30º (trigésimo) dia de atraso na entrega; a partir do 31º (trigésimo primeiro) dia, a multa de mora será convertida em compensatória, aplicando-se, no mais, o disposto nos itens acima.

12.6 O procedimento para aplicação das sanções seguirá o disposto no Capítulo XVI, do Título I, do Decreto n.º 10.086, de 2022, e na Lei n.º 20.656, de 2021.

12.7 Nos casos não previstos no instrumento convocatório, inclusive sobre o procedimento de aplicação das sanções administrativas, deverão ser observadas as disposições da Lei Federal n.º 14.133, de 2021 e no Decreto n.º 10.086, de 2022.

12.8 Sem prejuízo das sanções previstas nos itens anteriores, a responsabilização administrativa e civil de pessoas jurídicas pela prática de atos contra a Administração Pública, nacional ou estrangeira, na participação da presente licitação e nos contratos ou vínculos derivados, também se dará na forma prevista na Lei Federal n.º 12.846, de 2013, e regulamento no âmbito do Estado do Paraná.

12.9 Quaisquer penalidades aplicadas serão transcritas no Portal Nacional de Contratações Públicas (PNCP) e no Cadastro Unificado de Fornecedores do Estado do Paraná (CFPR).

13. DISPOSIÇÕES GERAIS

13.1 Todas as referências de tempo deste edital correspondem ao horário de Brasília-DF.

13.2 Ocorrendo decretação de feriado ou outro fato superveniente que impeça a realização da sessão pública de abertura das propostas na data designada no edital, ela será automaticamente transferida para o primeiro dia útil subsequente, no mesmo horário, independentemente de nova comunicação.

13.3 É facultado ao(a) pregoeiro(a) a promoção de diligência destinada a esclarecer ou a complementar a instrução do processo.

13.4 O licitante é responsável pelo ônus decorrente da perda de negócios, resultante da inobservância de quaisquer mensagens emitidas pelo(a) pregoeiro(a) ou pelo sistema, ainda que ocorra a sua desconexão.

13.5 A não apresentação de qualquer documento ou a apresentação com prazo de validade expirado implicará desclassificação ou inabilitação do licitante.

13.6 Os documentos que não mencionarem o prazo de validade serão considerados válidos por 90 (noventa) dias da data da emissão, salvo disposição contrária de Lei a respeito.

13.7 Os licitantes encaminharão os documentos exigidos nesta licitação exclusivamente por meio do sistema de que trata o item 1.1 das Condições Gerais do Pregão Eletrônico. O(a) pregoeiro(a), se julgar necessário, verificará a autenticidade e a veracidade do documento.

13.8 O(a) pregoeiro(a) poderá, no interesse público, relevar faltas meramente formais que não comprometam a lisura e o real conteúdo da proposta, podendo promover diligências destinadas a esclarecer ou complementar a instrução do procedimento licitatório, inclusive solicitar pareceres.

13.9 A realização da licitação não implica necessariamente a contratação total ou parcial do montante previsto, porquanto estimado, podendo a autoridade competente, inclusive, revogá-la, total ou parcialmente, por fatos supervenientes, de interesse público, ou anulá-la por ilegalidade, de ofício ou por provocação do interessado, mediante manifestação escrita e fundamentada, assegurado o contraditório e a ampla defesa, conforme dispõe o art. 71 da Lei Federal n.º 14.133, de 2021.

13.10 O foro é o da Comarca da Região Metropolitana de Maringá – Foro de Maringá, no qual serão dirimidas todas as questões não resolvidas na esfera administrativa.

(assinado eletronicamente)

Robson Rogers Moreira

Pregoeiro responsável

Portaria 016/2026-HUM

**ANEXO I****TERMO DE REFERÊNCIA****1 OBJETO**

1.1 AQUISIÇÃO DE MOBILIÁRIO PLANEJADO (entrega única) para atender a demanda do Hospital Universitário Regional de Maringá, conforme especificações da planilha abaixo:

grupo	lote	Cod.GMS	Especificação	Qtde	Unid	VI.Máx Unit	VI.Máx Total
1	1	7102 - 60425	MOBILIÁRIO 01 - ARMÁRIO SUSPENSO COM PORTAS DE CORRER E PRATELEIRAS – especificações e medidas, conforme detalhamento em projeto: armário suspenso em MDF - compensado naval (hidrófugo se necessário), revestimento melamínico, com espessura final de 18mm, acabamento tx, cor cinza cristal. Prever arredondamento das quinas dos tampos com canto moeda. Fixados com botão de apoio na COR CINZA CLARO. PUXADOR MODELO LIGHT 128 mm CROMADO. Averiguar especificação correta. A parte interna deve ser em MDF, compensado naval, revestimento melamínico, com espessura final de 15mm, acabamento tx, cor cinza cristal, com portas de correr.	1	UN	R\$ 6.387,00	R\$ 6.387,00
	2	7101 - 64450	MOBILIÁRIO 02 - NICHU DE DISTRIBUIÇÃO – especificações e medidas, conforme detalhamento em projeto: Nicho de distribuição em MDF - compensado naval (hidrófugo se necessário), revestimento melamínico, com espessura final de 15mm, acabamento tx, cor cinza cristal.	1	UN	R\$ 3.618,00	R\$ 3.618,00
	3	7103 - 74570	MOBILIÁRIO 03 - BANCADA DE TRABALHO COM NICHU INFERIOR – especificações e medidas, conforme detalhamento em projeto: armário suspenso em MDF - compensado naval (hidrófugo se necessário), revestimento melamínico, com espessura final de 18mm, acabamento tx, cor cinza cristal. Prever arredondamento das quinas dos tampos com canto moeda. Fixados com botão de apoio na cor cinza claro. MDF compensado naval (hidrófugo se necessário), revestimento melamínico, com espessura final de 36mm, acabamento tx, cor cinza cristal. MDF compensado naval (hidrófugo se necessário), revestimento melamínico, com espessura final de 18mm, acabamento tx, cor cinza cristal. MDF compensado naval (hidrófugo se necessário), revestimento melamínico, com espessura final de 15mm, acabamento tx, cor cinza cristal. Prever arredondamento das quinas dos tampos com canto moeda. Pé em metalon, seção quadrada 20mmx20mm, com pintura eletrostática na cor cinza claro, recuado 5cm para dentro da base do móvel.	1	UN	R\$ 8.987,00	R\$ 8.987,00



4	7102 - 64120	MOBILIÁRIO 04 - BANCADA DE TRABALHO COM ARMÁRIO INFERIOR COM PRATELEIRAS, TAMPO DE GRANITO E PIA EM LOUÇA - especificações e medidas, conforme detalhamento em projeto: granito branco siena, com acabamento polido e espessura final de 20mm; mão-francesa invisível em metalon, seção retangular 3mmx4mm; armário inferior em MDF compensado naval (hidrófugo se necessário), revestimento melamínico, com espessura final de 15mm, acabamento tx, cor cinza cristal; puxador modelo light 128 mm cromado; armário inferior em MDF compensado naval (hidrófugo se necessário), revestimento melamínico, com espessura final de 20mm, acabamento tx, cor cinza cristal; pé em metalon, seção quadrada 20mmx20mm, com pintura eletrostática na cor cinza claro, recuado 5cm para dentro da base do móvel; pia em louça.	1	UN	R\$ 6.248,00	R\$ 6.248,00
5	7103 - 61748	MOBILIÁRIO 05.1 - BANCADA DE TRABALHO COM NICHOS INFERIORES - especificações e medidas, conforme detalhamento em projeto: MDF compensado naval (hidrófugo se necessário), revestimento melamínico, com espessura final de 40mm, acabamento tx, cor cinza cristal; MDF compensado naval (hidrófugo se necessário), revestimento melamínico, com espessura final de 20mm, acabamento tx, cor cinza cristal; MDF compensado naval (hidrófugo se necessário), revestimento melamínico, com espessura final de 36mm, acabamento tx, cor cinza cristal; pé em metalon, seção quadrada 20mmx20mm, com pintura eletrostática na cor cinza claro, recuado 5cm para dentro da base do móvel; Prever arredondamento das quinas dos tampos com canto moeda.	1	UN	R\$ 8.347,00	R\$ 8.347,00
6	7102 - 64728	MOBILIÁRIO 05.2 - BANCADA DE TRABALHO COM ARMÁRIO INFERIOR COM DIVISÓRIAS - especificações e medidas, conforme detalhamento em projeto: MDF compensado naval (hidrófugo se necessário), revestimento melamínico, com espessura final de 40mm, acabamento tx, cor cinza cristal; MDF compensado naval (hidrófugo se necessário), revestimento melamínico, com espessura final de 20mm, acabamento tx, cor cinza cristal; MDF compensado naval (hidrófugo se necessário), revestimento melamínico, com espessura final de 36mm, acabamento tx, cor cinza cristal; pé em metalon, seção quadrada 20mmx20mm, com pintura eletrostática na cor cinza claro, recuado 5cm para dentro da base do móvel; Prever arredondamento das quinas dos tampos com canto moeda.	1	UN	R\$ 4.913,00	R\$ 4.913,00
7	7103 - 74571	MOBILIÁRIO 05.3 - BANCADA DE TRABALHO COM ARMÁRIO INFERIOR COM DIVISÓRIAS - especificações e medidas, conforme detalhamento em projeto: MDF compensado naval (hidrófugo se necessário), revestimento melamínico, com espessura final de 40mm, acabamento tx, cor cinza cristal; MDF compensado naval (hidrófugo se necessário), revestimento melamínico, com espessura final de 20mm, acabamento tx, cor cinza cristal; MDF compensado naval (hidrófugo se necessário), revestimento melamínico, com espessura final de 36mm, acabamento tx, cor cinza cristal; pé em metalon, seção quadrada 20mmx20mm, com pintura eletrostática na cor cinza claro, recuado 5cm para dentro da base do móvel; Prever arredondamento das quinas dos tampos com canto moeda.	1	UN	R\$ 3.640,00	R\$ 3.640,00



8	7103 - 74572	MOBILIÁRIO 06 - ESTANTE DE ARMAZENAMENTO COM BANCADA E PRATELEIRAS, ARMÁRIO INFERIOR COM PORTAS DE CORRER COM CHAVE, GAVETEIRO COM CHAVE E ARMÁRIO SUSPENSO COM PRATELEIRAS - especificações e medidas, conforme detalhamento em projeto: MDF compensado naval (hidrófugo se necessário), revestimento melamínico, com espessura final de 15mm, acabamento tx, cor cinza cristal; portas de correr; Prateleiras em MDF compensado naval (hidrófugo se necessário), revestimento melamínico, com espessura final de 30mm, acabamento tx, cor cinza cristal; puxador modelo light 128 mm cromado; prever arredondamento das quinas dos tampos com canto moeda.	1	UN	R\$ 17.218,00	R\$ 17.218,00
9	7101 - 60424	MOBILIÁRIO 07 - BANCADA DE TRABALHO EM L - especificações e medidas, conforme detalhamento em projeto: MDF compensado naval (hidrófugo se necessário), revestimento melamínico, com espessura final de 30mm, acabamento tx, cor cinza cristal; mão-francesa invisível em metalon, seção retangular 3mmx4mm; prever arredondamento das quinas dos tampos com canto moeda.	1	UN	R\$ 2.987,00	R\$ 2.987,00
10	7101 - 83452	MOBILIÁRIO 08 - ARMÁRIO COM DUAS PORTAS DE CORRER COM PRATELEIRAS E 04 GAVETAS - especificações e medidas, conforme detalhamento em projeto: MDF compensado naval (hidrófugo se necessário), revestimento melamínico, com espessura final de 36mm, acabamento tx, cor cinza cristal; MDF compensado naval (hidrófugo se necessário), revestimento melamínico, com espessura final de 15mm, acabamento tx, cor cinza cristal; portas de correr; puxador modelo light 128 mm cromado; pé em metalon, seção quadrada 20mmx20mm, com pintura eletrostática na cor cinza claro, recuado 4cm para dentro da base do móvel; Prever arredondamento das quinas dos tampos com canto moeda.	1	UN	R\$ 3.119,00	R\$ 3.119,00
11	7101 - 83279	MOBILIÁRIO 09 - GAVETEIRO COM 04 GAVETAS - especificações e medidas, conforme detalhamento em projeto: MDF compensado naval (hidrófugo se necessário), revestimento melamínico, com espessura final de 20mm, acabamento tx, cor cinza cristal; MDF compensado naval (hidrófugo se necessário), revestimento melamínico, com espessura final de 15mm, acabamento tx, cor cinza cristal; puxador modelo light 128 mm cromado; pé em rodinhas de silicone 35mm, parafusadas nas extremidades do móvel; prever arredondamento das quinas dos tampos com canto moeda.	2	UN	R\$ 707,00	R\$ 1.414,00
Total Geral					R\$ 66.878,00	

Valor total máximo da aquisição: R\$ 66.878,00 (sessenta e seis mil oitocentos e setenta e oito reais).

1.2 Especificações técnicas

1.2.1 As especificações técnicas são as constantes no item 1.1 e **Anexo X**

1.3 Da padronização



1.3.1 Não há padronização para a presente contratação.

1.4 Do fornecimento

1.4.1 O objeto da contratação deverá ser entregue em até **60 (sessenta)** dias contados a partir da data do recebimento da respectiva Ordem de Fornecimento (OF) e Nota de Empenho (NE), **em remessa única**, no local de entrega indicado na Ordem de Fornecimento (OF), independentemente de ausência ou especificação de forma diversa na proposta.

1.5 Das amostras

1.5.1. Por tratar-se de item de fabricação personalizada conforme projeto, não será exigido amostra, prova de conceito ou laudo técnico.

2 DA JUSTIFICATIVA E DO OBJETIVO DA CONTRATAÇÃO

2.1 A Diretoria de Análises Clínicas e Farmácia Hospitalar – DAF, organiza, coordena e controla as atividades relativas à aquisição e distribuição de material e contratações de serviços, necessários para o bom funcionamento das atividades do Hospital Universitário Regional de Maringá - HUM, trazendo grandes benefícios à comunidade universitária.

De forma a otimizar a distribuição e estocagem de medicamentos, utiliza-se a distribuição dos itens em farmácias satélites dentro da unidade hospitalar, de forma a atender de forma mais rápida às enfermarias e serviços que demandam um maior volume de medicações diariamente.

A farmácia satélite que atende o Pronto Atendimento está em funcionamento desde o ano de 2003, tendo o início de suas atividades juntamente com a abertura do bloco SO5 - do Pronto Atendimento em urgência e emergência.

Esta unidade satélite tem uma estrutura de 57,52 m² em um único pavimento térreo e é destinada ao atendimento das salas de emergência, sutura e medicação dos pacientes do Pronto Atendimento do HUM. É ocupada normalmente por três servidores da Divisão de Farmácia Hospitalar - FHO por período, além de alunos de residência e do curso de graduação em farmácia.

Com o passar dos 22 anos desde a sua inauguração, a farmácia ainda conta com os mesmos móveis e faz-se necessária a aquisição de mobiliário novo, dentre eles: mesas, armários, bancadas e estantes/prateleiras.

No decorrer deste tempo, várias rotinas e disponibilidade de itens variados foram agregadas a rotina de funcionamento desta unidade satélite, necessitando de rearranjos em sua estrutura. Além disto, devido a dificuldades estruturais, durante chuvas ocorrem vazamentos de água proveniente do telhado, que danifica as estruturas, embalagens e equipamentos que ficam no local.

Desta forma, visando à troca de mobiliário danificado e reorganização do setor, faz-se necessária a aquisição de novos mobiliários adequados ao espaço disponível da farmácia hospitalar que atende a demanda geral do Pronto Atendimento do HUM.

O objetivo é que sejam executadas soluções padronizadas sob critérios de otimização das matérias-primas, portanto, peças desenvolvidas com economia e qualidade, pautadas em desenhos que carregam conceitos de funcionalidade, ergonomia e durabilidade.

As especificações dos objetos móveis de que trata a aquisição devem seguir a padronização apresentada no Caderno de Mobília elaborado pela Diretoria de Obras e Projetos (DOP) da PCU.

A presente demanda visa a aquisição dos seguintes itens:

- Um armário suspenso (mobiliário 01);
- Um nicho de distribuição (mobiliário 02)
- Uma bancada de trabalho com nicho inferior (mobiliário 03);
- Uma bancada de trabalho com nicho inferior, tampo de granito e pia em louça (mobiliário 04);
- Uma bancada de trabalho com nicho inferior (mobiliário 05.1);
- Uma bancada de trabalho com armário inferior (mobiliário 05.2);



- Uma bancada de trabalho com armário inferior (mobiliário 05.3);
- Uma estante de armazenamento com bancada, armário inferior com chave, gaveteiro com chave e armário suspenso (mobiliário 06);
- Uma bancada de trabalho em L (mobiliário 07);
- Um armário com duas portas e 04 gavetas (mobiliário 08);
- Um gaveteiro com 04 gavetas (mobiliário 09).

A fabricação deverá ser em MDF, material versátil, econômico e principalmente sustentável, uma bancada em granito e uma pia em louça.

O MDF em sua composição possui fibras de madeira de reflorestamento – ou madeira reciclada. Isso faz com que o material seja considerado sustentável, já que evita o desmatamento e o uso indiscriminado de madeira, bem como a opção mais econômica capaz de atender à demanda.

A futura contratação está prevista no Plano de Contratação Anual do Estado do Paraná – PCA-E 2026 atualizado, disponibilizado no endereço eletrônico: <https://www.planejamento.pr.gov.br/Pagina/Plano-de-Contratacoes-Anual-do-Estado-PCA-E-2026>

Lote	Item	Descrição resumida do produto	Número do item no PCA
1	1	MOBILIÁRIO 01 - ARMÁRIO SUSPENSO COM PORTAS DE CORRER E PRATELEIRAS (MDF)	10683
	2	MOBILIÁRIO 02 - NICHOS DE DISTRIBUIÇÃO (MDF)	10684
	3	MOBILIÁRIO 03 - BANCADA DE TRABALHO COM NICHOS INFERIORES (MDF)	10685
	4	MOBILIÁRIO 04 - BANCADA DE TRABALHO COM ARMÁRIO INFERIOR COM PRATELEIRAS, TAMPO DE GRANITO E PIA EM LOUÇA	10686
	5	MOBILIÁRIO 05.1 - BANCADA DE TRABALHO COM NICHOS INFERIORES (MDF)	10687
	6	MOBILIÁRIO 05.2 - BANCADA DE TRABALHO COM ARMÁRIO INFERIOR COM DIVISÓRIAS (MDF)	10688
	7	MOBILIÁRIO 05.3 - BANCADA DE TRABALHO COM ARMÁRIO INFERIOR COM DIVISÓRIAS (MDF)	10689
	8	MOBILIÁRIO 06 - ESTANTE DE ARMAZENAMENTO COM BANCADA, ARMÁRIO INFERIOR COM CHAVE, GAVETEIRO COM CHAVE E ARMÁRIO SUSPENSO COM PRATELEIRAS (MDF)	10690
	9	MOBILIÁRIO 07 - BANCADA DE TRABALHO EM L (MDF)	10691
	10	MOBILIÁRIO 08 - ARMÁRIO COM DUAS PORTAS COM PRATELEIRAS E 04 GAVETAS	10692
	11	MOBILIÁRIO 09 - GAVETEIRO COM 04 GAVETAS	10693

3. DESCRIÇÃO DA SOLUÇÃO:

3.1 Para esta categoria de materiais, a modalidade viável é a forma de compra única, devido à característica personalizada do mobiliário. Desta forma, não se vislumbra outra modalidade de contratação que viabilize a utilização dos itens elencados neste processo.

O objeto deste processo são itens de mobiliário destinados à otimização do espaço da farmácia satélite do pronto atendimento da unidade hospitalar e se classificam como bens comuns, pelo fato de que estão aptos a satisfazer as necessidades do setor, precisando conter características peculiares para atingir seus fins. Os atributos essenciais dos objetos possuem forma objetivas e uniformes, cujas características tendem a padronização e invariáveis ou então, sujeitas a diferenças mínimas.

A modalidade de compra escolhida é o pregão eletrônico com entrega única – menor preço devido à quantidade dos itens e ao seu volume, que permitem o recebimento e o armazenamento temporário de todo o quantitativo na unidade hospitalar, a urgência no atendimento da demanda, a assertividade na definição de quantitativos, e a modalidade de entrega única garantem a satisfação da necessidade em tempo hábil, considerando ainda, que os materiais relacionados possuem validade indeterminada.

Ainda, a escolha do pregão eletrônico para entrega única está conforme posicionamentos da PGE-PR em processos de ARP, *“A Administração Pública deve atentar-se para o fato de que não pode haver o esgotamento do item registrado na primeira aquisição, sob pena de desvirtuação da utilização do SRP.”*

4. PESQUISA DE PREÇOS

4.1 ATESTAMOS que a pesquisa de preço foi realizada em conformidade ao art. 296 do Decreto Estadual nº 10.086/2022 e art. 23 da Lei Federal nº 14.133/2021. Os meios utilizados para a pesquisa de preço de mercado, visando maior amplitude, foram:

- **Pesquisa com os fornecedores em potencial** (Solicitação de cotação de preço via e-mail para fornecedores em potencial, conforme certames anteriores, fornecedores do mesmo serviço em outros órgãos, e conforme relatório de fornecedor x linha de fornecimento do GMS - 7701- Mobiliário para escritório, totalizando 262 contatos) por email, com anexo contendo a quantidade de cada item, bem como seu descritivo e local de entrega, e quantidade total dos itens, com prazo de retorno de 5 dias úteis:
 - Quantidade de cotações recebidas: 1
 - Quantidade de negativas de cotações recebidas: 10
 - Quantidade de fornecedores que não responderam: 251
 - Conferência das cotações recebidas:
 - O descritivo técnico condiz com o objeto a ser adquirido/contratado?
(x) Sim () Não
 - A quantidade está correta? (x) Sim () Não
 - A proposta está válida? (x) Sim () Não
 - A proposta está assinada? (x) Sim () Não
- **Portal de compras governamentais:**
- Sistema de Pesquisa de Preços do Portal de Compras do Governo Federal (Compras.gov.br), período máximo ofertado pela plataforma, sem recorte geográfico;
 - Itens 1 a 11 do lote 1 são do tipo personalizado, sem correspondência exata nos editais levantados.
- Plataforma GMS, Relatório do Item x Últimas Licitações, período máximo ofertado pela plataforma;
 - Itens 1 a 11 do lote 1 são do tipo personalizado, sem correspondência exata nos editais levantados.
- **Sítio eletrônico especializado e de domínio amplo de venda dos itens:**
 - Itens 1 a 11 do lote 1 são do tipo personalizado (mobiliário planejado, com dimensões específicas), sem correspondência exata na internet.
- **Pesquisa na base de notas fiscais no aplicativo Notas Paraná:**
 - Itens 1 a 11 do lote 1 são do tipo personalizado (mobiliário planejado, com dimensões específicas), sem correspondência exata em bancos de notas fiscais, e por isso não foram encontrados resultados;

Exclusões: Foram excluídos do mapa valores inexecutáveis para os itens do processo.

Os valores encontrados na Pesquisa de Preços do PNCP dos itens 1 a 11 do lote 1 comprometem a formação de preços, pois não refletem os valores de produtos personalizados do modelo do projeto, e foram desconsiderados do cálculo para não tornar o valor máximo inexecutável;

De acordo com o Tribunal de Contas da União – TCU, no Acórdão 4952/2012, “o menor preço deve ser utilizado apenas quando, por motivo justificável, não for mais vantajoso fazer uso da média ou mediana”. Nesse contexto, constatou-se que, para os itens 1 a 11 do Lote 1, a definição do valor máximo através do menor valor apresentado por fornecedor em cotação direta pode ser justificada presumindo-se o atendimento integral às especificações exigidas para o fornecimento.

Lote	Item	Código GMS	Código CATMAT	Descritivo resumido	Quantidade	Valor unitário	Valor total
1	1	7102 60425	633891	MOBILIÁRIO 01 - ARMÁRIO SUSPENSO COM PORTAS DE CORRER E PRATELEIRAS – especificações e medidas, conforme detalhamento em projeto: armário suspenso em MDF - compensado naval (hidrófugo se necessário), revestimento melamínico, com espessura final de 18mm, acabamento tx, cor cinza cristal. Prever arredondamento das quinas dos tampos com canto moeda. Fixados com botão de apoio na COR CINZA CLARO. PUXADOR MODELO LIGHT 128 mm CROMADO. Averiguar especificação correta. A parte interna deve ser em MDF, compensado naval, revestimento melamínico, com espessura final de 15mm, acabamento tx, cor cinza cristal, com portas de correr.	1	R\$ 6.387,00	R\$ 6.387,00
	2	7101 64450	612527	MOBILIÁRIO 02 - NICHOS DE DISTRIBUIÇÃO – especificações e medidas, conforme detalhamento em projeto: Nicho de distribuição em MDF - compensado naval (hidrófugo se necessário), revestimento melamínico, com espessura final de 15mm, acabamento tx, cor cinza cristal.	1	R\$ 3.618,00	R\$ 3.618,00
	3	7103 74570	619284	MOBILIÁRIO 03 - BANCADA DE TRABALHO COM NICHOS INFERIORES – especificações e medidas, conforme detalhamento em projeto: armário suspenso em MDF - compensado naval (hidrófugo se necessário), revestimento melamínico, com espessura final de 18mm, acabamento tx, cor cinza cristal. Prever arredondamento das quinas dos tampos com canto moeda. Fixados com botão de apoio na cor cinza claro. MDF compensado naval (hidrófugo se necessário), revestimento melamínico, com espessura final de 36mm, acabamento tx, cor cinza cristal. MDF compensado naval (hidrófugo se necessário), revestimento melamínico, com espessura final de 18mm, acabamento tx, cor cinza cristal. MDF compensado naval (hidrófugo se necessário), revestimento melamínico, com espessura final de 15mm, acabamento tx, cor cinza cristal. Prever arredondamento das quinas dos tampos com canto moeda. Pé em metalon, seção quadrada 20mmx20mm, com pintura	1	R\$ 8.987,00	R\$ 8.987,00

				eletrostática na cor cinza claro, recuado 5cm para dentro da base do móvel.			
4	7102 64120	619042		MOBILIÁRIO 04 - BANCADA DE TRABALHO COM ARMÁRIO INFERIOR COM PRATELEIRAS, TAMPO DE GRANITO E PIA EM LOUÇA - especificações e medidas, conforme detalhamento em projeto: granito branco siena, com acabamento polido e espessura final de 20mm; mão-francesa invisível em metalon, seção retangular 3mmx4mm; armário inferior em MDF compensado naval (hidrófugo se necessário), revestimento melamínico, com espessura final de 15mm, acabamento tx, cor cinza cristal; puxador modelo light 128 mm cromado; armário inferior em MDF compensado naval (hidrófugo se necessário), revestimento melamínico, com espessura final de 20mm, acabamento tx, cor cinza cristal; pé em metalon, seção quadrada 20mmx20mm, com pintura eletrostática na cor cinza claro, recuado 5cm para dentro da base do móvel; pia em louça.	1	R\$ 6.248,00	R\$ 6.248,00
5	7103 61748	619286		MOBILIÁRIO 05.1 - BANCADA DE TRABALHO COM NICHO INFERIOR - especificações e medidas, conforme detalhamento em projeto: MDF compensado naval (hidrófugo se necessário), revestimento melamínico, com espessura final de 40mm, acabamento tx, cor cinza cristal; MDF compensado naval (hidrófugo se necessário), revestimento melamínico, com espessura final de 20mm, acabamento tx, cor cinza cristal; MDF compensado naval (hidrófugo se necessário), revestimento melamínico, com espessura final de 36mm, acabamento tx, cor cinza cristal; pé em metalon, seção quadrada 20mmx20mm, com pintura eletrostática na cor cinza claro, recuado 5cm para dentro da base do móvel; Prever arredondamento das quinas dos tampos com canto moeda.	1	R\$ 8.347,00	R\$ 8.347,00
6	7102 64728	619287		MOBILIÁRIO 05.2 - BANCADA DE TRABALHO COM ARMÁRIO INFERIOR COM DIVISÓRIAS - especificações e medidas, conforme detalhamento em projeto: MDF compensado naval (hidrófugo se necessário), revestimento melamínico, com espessura final de 40mm, acabamento tx, cor cinza cristal; MDF compensado naval (hidrófugo se necessário), revestimento melamínico, com espessura final de 20mm, acabamento tx, cor cinza cristal; MDF compensado naval (hidrófugo se necessário), revestimento melamínico, com espessura final de 36mm, acabamento tx, cor cinza cristal; pé em metalon, seção quadrada 20mmx20mm, com pintura eletrostática na cor cinza claro, recuado 5cm para dentro da base do móvel; Prever arredondamento das quinas dos tampos com canto moeda.	1	R\$ 4.913,00	R\$ 4.913,00

7	7103 74571	619288	MOBILIÁRIO 05.3 - BANCADA DE TRABALHO COM ARMÁRIO INFERIOR COM DIVISÓRIAS - especificações e medidas, conforme detalhamento em projeto: MDF compensado naval (hidrófugo se necessário), revestimento melamínico, com espessura final de 40mm, acabamento tx, cor cinza cristal; MDF compensado naval (hidrófugo se necessário), revestimento melamínico, com espessura final de 20mm, acabamento tx, cor cinza cristal; MDF compensado naval (hidrófugo se necessário), revestimento melamínico, com espessura final de 36mm, acabamento tx, cor cinza cristal; pé em metalon, seção quadrada 20mmx20mm, com pintura eletrostática na cor cinza claro, recuado 5cm para dentro da base do móvel; Prever arredondamento das quinas dos tampos com canto moeda.	1	R\$ 3.640,00	R\$ 3.640,00
8	7103 74572	633613	MOBILIÁRIO 06 - ESTANTE DE ARMAZENAMENTO COM BANCADA E PRATELEIRAS, ARMÁRIO INFERIOR COM PORTAS DE CORRER COM CHAVE, GAVETEIRO COM CHAVE E ARMÁRIO SUSPENSO COM PRATELEIRAS - especificações e medidas, conforme detalhamento em projeto: MDF compensado naval (hidrófugo se necessário), revestimento melamínico, com espessura final de 15mm, acabamento tx, cor cinza cristal; portas de correr; Prateleiras em MDF compensado naval (hidrófugo se necessário), revestimento melamínico, com espessura final de 30mm, acabamento tx, cor cinza cristal; puxador modelo light 128 mm cromado; prever arredondamento das quinas dos tampos com canto moeda.	1	R\$ 17.218,00	R\$ 17.218,00
9	7101 60424	634031	MOBILIÁRIO 07 - BANCADA DE TRABALHO EM L - especificações e medidas, conforme detalhamento em projeto: MDF compensado naval (hidrófugo se necessário), revestimento melamínico, com espessura final de 30mm, acabamento tx, cor cinza cristal; mão-francesa invisível em metalon, seção retangular 3mmx4mm; prever arredondamento das quinas dos tampos com canto moeda.	1	R\$ 2.987,00	R\$ 2.987,00
10	7101 83452	634093	MOBILIÁRIO 08 - ARMÁRIO COM DUAS PORTAS DE CORRER COM PRATELEIRAS E 04 GAVETAS - especificações e medidas, conforme detalhamento em projeto: MDF compensado naval (hidrófugo se necessário), revestimento melamínico, com espessura final de 36mm, acabamento tx, cor cinza cristal; MDF compensado naval (hidrófugo se necessário), revestimento melamínico, com espessura final de 15mm, acabamento tx, cor cinza cristal; portas de correr; puxador modelo light 128 mm cromado; pé em metalon, seção quadrada 20mmx20mm, com pintura eletrostática na cor cinza claro, recuado 4cm para dentro da base do móvel; Prever arredondamento das quinas dos tampos com canto moeda.	1	R\$ 3.119,00	R\$ 3.119,00

11	7101 83279	629858	MOBILIÁRIO 09 - GAVETEIRO COM 04 GAVETAS - especificações e medidas, conforme detalhamento em projeto: MDF compensado naval (hidrófugo se necessário), revestimento melamínico, com espessura final de 20mm, acabamento tx, cor cinza cristal; MDF compensado naval (hidrófugo se necessário), revestimento melamínico, com espessura final de 15mm, acabamento tx, cor cinza cristal; puxador modelo light 128 mm cromado; pé em rodinhas de silicone 35mm, parafusadas nas extremidades do móvel; prever arredondamento das quinas dos tampos com canto moeda.	2	R\$ 707,00	R\$ 1.414,00
Valor total do LOTE 1						R\$ 66.878,00
Valor total do processo						R\$ 66.878,00

Critério de Preço Máximo adotado para o Processo Licitatório

O critério utilizado para definição do preço máximo usando o **menor valor** dos preços orçados. Justifica-se o critério utilizado por se tratar de uma **aquisição por compra única**, iniciando a disputa no pregão eletrônico.

5 PARCELAMENTO DO OBJETO

5.1 O objeto da licitação é composto por um lote, dedicado à fabricação de móveis planejados. Justifica-se o não parcelamento da contratação em lotes distintos, pois trata-se de contratação de serviço para confecção de móveis planejados, de modo que para manter a padronização do material e cores do acabamento, os mesmos devem ser fabricados por fornecedor único, formando, portanto, um único lote, não possibilitando o parcelamento da contratação. Desta forma, opta-se pelo agrupamento de itens com descritivos técnicos diferentes, porém interdependentes, em um único lote, a fim de ampliar a competitividade, permitir a participação de fornecedores especializados e garantir maior eficiência na entrega e possibilitar a adequada gestão e fiscalização contratual. Tal medida está amparada pelo Art. 40, §3º da Lei 14.133/2021, que determina a não adoção do parcelamento quando “a economia de escala, a redução de custos de gestão de contratos ou a maior vantagem na contratação recomendar a compra do item do mesmo fornecedor”; e/ou “o objeto a ser contratado configurar sistema único e integrado e houver a possibilidade de risco ao conjunto do objeto pretendido”. Possibilidade de SUBCONTRATAÇÃO: Não. Somente poderá fornecer os objetos o fornecedor com proposta homologada, não sendo possível a subcontratação.

6 SUSTENTABILIDADE

6.1 O contrato adotará as seguintes práticas de sustentabilidade aplicáveis ao objeto, conforme o art. 362/363 do Decreto n.º 10.086, de 2022:

I - que os bens sejam constituídos, no todo ou em parte, por material reciclado, atóxico, biodegradável, conforme normas específicas da ABNT;

II - que sejam observados os requisitos ambientais para a obtenção de certificação do Instituto Nacional de Metrologia, Normalização e Qualidade Industrial - INMETRO, como produtos sustentáveis ou de menor impacto ambiental em relação aos seus similares;

III - que os bens devam ser, preferencialmente, acondicionados em embalagem individual adequada, com o menor volume possível, que utilize materiais recicláveis, de forma a garantir a máxima proteção durante o transporte e o armazenamento.

IV - que os bens não contenham substâncias perigosas em concentração acima da recomendada na diretiva RoHS (Restriction of Certain Hazardous Substances), tais como mercúrio (Hg), chumbo (Pb), cromo hexavalente (Cr(VI)), cádmio (Cd), bifenil-polibromados (PBBs), éteres difenil-polibromados (PBDEs).

7 CLASSIFICAÇÃO DOS BENS E SERVIÇOS COMUNS

7.1 O(s) objeto(s) desta licitação/contratação é(são) classificado(s) como bem(ns) comum(ns), pois possui(em) especificação(ões) usual(is) de mercado e padrão(ões) de qualidade definidas em edital, conforme estabelece o inciso XIII do art. 6º da Lei Federal n.º 14.133, de 2021.

8 DO LOCAL E DO PRAZO DA ENTREGA, E DOS CRITÉRIOS DE ACEITAÇÃO DO OBJETO.

8.1 O prazo de entrega dos bens é de **60 (sessenta) dias**, contados do recebimento da respectiva Ordem de Fornecimento, em remessa única, no endereço indicado no Anexo VI deste edital.

8.2 Os bens serão recebidos provisoriamente no prazo de 15 (quinze) dias, pelo(a) responsável pelo acompanhamento e fiscalização do contrato, para efeito de posterior verificação de sua conformidade com as especificações constantes neste Termo de Referência e na proposta.

8.3 Os bens poderão ser rejeitados, no todo ou em parte, quando em desacordo com as especificações constantes neste Termo de Referência e na proposta, devendo ser substituídos no prazo de 30 (trinta) dias, a contar da notificação do contratado, às suas custas, sem prejuízo da aplicação das penalidades.

8.4 Os bens serão recebidos definitivamente no prazo de 10 (três) dias úteis, contados do recebimento provisório, após a verificação da qualidade e quantidade do material e consequente aceitação mediante termo circunstanciado.

8.4.1 Na hipótese de a verificação a que se refere o subitem anterior não ser procedida dentro do prazo fixado, reputar-se-á como realizada, consumando-se o recebimento definitivo no dia do esgotamento do prazo.

8.5 O recebimento provisório ou definitivo do objeto não exclui a responsabilidade do contratado pelos prejuízos resultantes da incorreta execução do contrato.

8.6 O Contratado deverá ter disponibilidade e capacidade de entregar e instalar o objeto no endereço relacionado no Anexo VI, conforme as condições estabelecidas neste Termo de Referência e no Edital.

9 OBRIGAÇÕES DO CONTRATADO E DO CONTRATANTE

9.1 São obrigações do Contratado:

9.1.1 efetuar a entrega do objeto em perfeitas condições, ou a prestação do serviço, conforme especificações, prazo e local constantes no edital, ou aviso de dispensa e seus anexos, acompanhado da respectiva nota fiscal, na qual constarão as indicações referentes à: marca, fabricante, modelo, procedência e prazo de garantia ou validade, e acompanhado do manual do usuário, com uma versão em português e da relação da rede de assistência técnica autorizada, quando cabível;

9.1.2 responsabilizar-se pelos vícios e danos decorrentes do objeto, de acordo com os artigos 12, 13 e 17 a 27, do Código de Defesa do Consumidor (Lei n.º 8.078, de 1990);

9.1.3 substituir, reparar ou corrigir, às suas expensas, no prazo fixado no termo de referência, o objeto com avarias ou defeitos;

9.1.4 comunicar ao Contratante, no prazo máximo de 24 (vinte e quatro) horas que antecede a data da entrega, os motivos que impossibilitem o cumprimento do prazo previsto, com a devida comprovação;

9.1.5 indicar preposto para representá-lo durante a execução do contrato, e manter comunicação com representante da Administração para a gestão do contrato;

9.1.6 manter durante toda a vigência do contrato, em compatibilidade com as obrigações assumidas, todas as condições de habilitação e qualificação exigidas na licitação;

9.1.7 manter atualizado os seus dados no Portal Nacional de Contratações Públicas (PNCP) e no Cadastro Unificado de Fornecedores do Estado do Paraná, conforme legislação vigente;

9.1.8 guardar sigilo sobre todas as informações obtidas em decorrência do cumprimento do contrato;

9.1.9 arcar com o ônus decorrente de eventual equívoco no dimensionamento dos quantitativos de sua proposta, devendo complementá-los, caso o previsto inicialmente em sua proposta não seja satisfatório para o atendimento ao objeto da licitação, exceto quando houver:

9.1.9.1 alteração qualitativa do projeto ou de suas especificações pela Administração;

9.1.9.2 retardamento na expedição da ordem de execução do serviço ou autorização de fornecimento, interrupção da execução do contrato ou diminuição do ritmo do trabalho, por ordem e no interesse da Administração;

9.2 São obrigações do Contratante:

9.2.1 receber o objeto no prazo e condições estabelecidas neste edital e seus anexos;

9.2.2 exigir o cumprimento de todas as obrigações assumidas pelo Contratado, de acordo com as cláusulas contratuais e os termos de sua proposta;

9.2.3 verificar minuciosamente, no prazo fixado, a conformidade do objeto recebido provisoriamente, com as especificações constantes do edital e da proposta, para fins de aceitação e recebimento definitivo;

9.2.4 comunicar ao Contratado, por escrito, as imperfeições, falhas ou irregularidades verificadas, fixando prazo para a sua correção;

9.2.5 acompanhar e fiscalizar o cumprimento das obrigações do Contratado, através de comissão ou de servidores especialmente designados;

9.2.6 efetuar o pagamento ao Contratado no valor correspondente ao fornecimento do objeto, no prazo e forma estabelecidos neste edital e seus anexos;

9.2.7 efetuar as eventuais retenções tributárias devidas sobre o valor da nota fiscal e fatura fornecida pelo Contratado, no que couber;

9.2.8 emitir decisão sobre as solicitações e reclamações relacionadas à execução do contrato, ressalvados requerimentos manifestamente impertinentes, meramente protelatórios ou de nenhum interesse para a boa execução do contrato;

9.2.9 ressarcir o contratado, nos casos de extinção de contrato por culpa exclusiva da Administração, pelos prejuízos regularmente comprovados que houver sofrido, além de devolver a garantia, quando houver, e efetuar os pagamentos devidos pela execução do contrato até a data de extinção e pelo custo de eventual desmobilização;

9.2.10 adotar providências necessárias para a apuração das infrações administrativas, quando se constatar irregularidade que configure dano à Administração, além de remeter cópias dos documentos cabíveis ao Ministério Público competente, para a apuração dos ilícitos de sua competência;

9.2.11 prestar as informações e os esclarecimentos que venham a ser solicitados pelo Contratado.

10 FORMA DE PAGAMENTO

10.1 O pagamento de cada fatura deverá ser realizada em um prazo não superior a 30 (trinta) dias contados a partir do atesto da Nota Fiscal, após comprovado o adimplemento do Contratado em todas as suas obrigações, já deduzidas as glosas e notas de débitos e mediante verificação do Certificado de Regularidade Fiscal (CRF), emitido por meio do Sistema de Gestão de Materiais, Obras e Serviços – GMS, destinado a comprovar a regularidade com os Fiscos Federal, Estadual (inclusive do Estado do Paraná para licitantes sediados em outro Estado da Federação) e Municipal, com o FGTS, INSS e negativa de débitos trabalhistas (CNDT), observadas as disposições do Termo de Referência.

10.2 Nenhum pagamento será efetuado sem a apresentação dos documentos exigidos, bem como enquanto não forem sanadas irregularidades eventualmente constatadas na nota fiscal, no fornecimento dos bens ou no cumprimento de obrigações contratuais.

10.2.1 Os pagamentos ficarão condicionados à prévia informação pelo credor, dos dados da conta-corrente junto à instituição financeira contratada pelo Estado, conforme o disposto no Decreto n.º 4.505, de 2016, ressalvadas as exceções previstas no mesmo diploma legal.

10.3 O prazo estabelecido no item 10.1 ficará suspenso na hipótese prevista no item 12.4.1 das Condições Gerais do Pregão, ou do previsto no Aviso de Dispensa.

10.3.1 Decorrido o prazo de adimplemento da multa, caso esta não tenha sido paga, os valores serão descontados da fatura apresentada.

10.4 As notas fiscais devem ser emitidas em nome da UNIVERSIDADE ESTADUAL DE MARINGÁ – CNPJ 79.151.312/0001-56, e/ou FUNDO ESTADUAL DE SAÚDE DO PARANÁ / FUNSAÚDE – CNPJ

08.597.121/0001-74 e/ou outra dotação/CNPJ conforme indicação da Nota de Empenho / Ordem de Fornecimento; constando número da licitação.

10.5 Nos casos de eventuais atrasos de pagamento, desde que o Contratado não tenha concorrido, de alguma forma, para tanto, fica convencionado que a taxa de compensação financeira devida pela Contratante, entre a data do vencimento e o efetivo adimplemento da parcela, é calculada mediante a aplicação da seguinte fórmula:

$EM = I \times N \times VP$, sendo:

EM = Encargos moratórios;

N = Número de dias entre a data prevista para o pagamento e a do efetivo pagamento;

VP = Valor da parcela a ser paga.

I = Índice de compensação financeira = 0,00016438, assim apurado:

$$I = (TX) \quad I = \frac{(6/100)}{365} \quad I = 0,00016438$$

TX = Percentual da taxa anual = 6%.

11 CRITÉRIOS DE SELEÇÃO DO FORNECEDOR E REQUISITOS DE CONTRATAÇÃO

11.1 As exigências de habilitação jurídica e de regularidade fiscal e trabalhista são as usuais para a generalidade dos objetos, conforme disciplinado no edital e seus anexos.

11.2 Os critérios de qualificação econômico-financeira a serem atendidos pelo fornecedor estão previstos no edital.

11.3 Os critérios de qualificação técnica a serem atendidos pelo fornecedor serão aqueles estabelecidos no Anexo II deste edital.

11.4 Os critérios de aceitabilidade de preços serão:

11.4.1 Valores unitários: conforme planilha de composição de preços anexa ao edital

11.5 O critério de julgamento da proposta está definido no item 2 das Condições Específicas do Edital e seus anexos.

11.6 As regras de desempate entre propostas são discriminadas no edital e seus anexos.

12 ALTERAÇÃO SUBJETIVA

12.1 É admissível a continuidade do contrato administrativo quando houver fusão, cisão ou incorporação do Contratado com outra pessoa jurídica, desde que:

- a) sejam observados pela nova pessoa jurídica todos os requisitos de habilitação exigidos na licitação original;
- b) sejam mantidas as demais cláusulas e condições do contrato; e
- c) não haja prejuízo à execução do objeto pactuado e haja anuência expressa da Administração à continuidade do contrato.

12.2 A alteração subjetiva a que se refere o item 13.1 deverá ser formalizada por termo aditivo ao contrato.

13 SUBCONTRATAÇÃO

13.1 É vedada a subcontratação de pessoa física ou jurídica, se aquela ou os dirigentes desta mantiverem vínculo de natureza técnica, comercial, econômica, financeira, trabalhista ou civil com dirigente do órgão ou entidade contratante ou com agente público que desempenhe função na licitação ou atue na fiscalização ou na gestão do contrato, ou se deles forem cônjuge, companheiro ou parente em linha reta, colateral, ou por afinidade, até o terceiro grau.

14 DA GARANTIA DE EXECUÇÃO

14.1 Não haverá exigência de garantia contratual da execução, tendo em vista que o pagamento será realizado após a entrega definitiva do objeto contratado e que em eventual descumprimento das cláusulas estabelecidas



no edital de licitação, não acarretará prejuízos à Administração que coloque em risco as ações e serviços da instituição.

15 DA GARANTIA CONTRATUAL DOS BENS

15.10 prazo de garantia dos bens, complementar à garantia legal, será de no mínimo 09 meses, totalizando 12 meses, ou pelo prazo fornecido pelo fabricante, se posterior, contado a partir do primeiro dia útil subsequente ao fim do prazo da garantia legal. A informação acerca da garantia deverá constar na proposta finalizada.

16 VIGÊNCIA

16.1 Na presente aquisição o instrumento de contrato será substituído pela Nota de Empenho e Anexo.

17 DO REAJUSTAMENTO.

17.1 Não se aplica, o fornecimento será realizado, em remessa única, mediante emissão de Nota de Empenho e Ordem de Fornecimento.

18. DOS RECURSOS ORÇAMENTÁRIOS.

18.1 A presente contratação está prevista no Plano de Contratação Anual do Estado do Paraná – PCA-E 2026, disponibilizado no endereço eletrônico:

<https://www.planejamento.pr.gov.br/Pagina/Plano-de-Contratacoes-Anual-do-Estado-PCA-E-2026>.

18.2 - As despesas decorrentes da presente contratação correrão à conta de recursos específicos consignados no Orçamento Geral do Estado deste exercício, na dotação abaixo discriminada:

- UNIVERSIDADE ESTADUAL DE MARINGÁ – CNPJ 79.151.312/0001-56 – dotação 4532.12.364.34.8077; e/ou

- Outra dotação/CNPJ a critério da UEM/HUM.

19 SANÇÕES ADMINISTRATIVAS

19.1 O licitante/fornecedor e o contratado que incorrem em infrações sujeitam-se às sanções administrativas previstas no art. 156 da Lei Federal nº 14.133, de 2021 e nos arts. 193 ao 227 do Decreto nº 10.086, de 17 de janeiro 2022, sem prejuízo de eventuais implicações penais nos termos do que prevê o Capítulo II-B, do Título XI, do Código Penal.

20 DECRETO ESTADUAL N.º 10.086, de 2022.

Os servidores que subscrevem este Termo de Referência atestam que observaram integralmente a regulamentação estabelecida pelo Decreto nº 10.086, de 2022 e as orientações constantes da Minuta Padronizada aprovada pelo Procurador-Geral do Estado do Paraná.

assinado eletronicamente

Anderson Rodrigo Oliveira
Setor Integrado de Gestão de Aquisições

assinado eletronicamente

Sóstenes Rosa Valentini
Coordenadora da Divisão de Farmácia Hospitalar



ANEXO II

DOCUMENTOS DE HABILITAÇÃO

1. O licitante convocado para apresentar os documentos de habilitação, deverá entregar, no prazo máximo de **2 [duas] horas** (prorrogável por igual período a critério do pregoeiro), a contar da notificação, os documentos de habilitação, os quais devem ser enviados por processo eletrônico de comunicação à distância conforme estabelecido no presente Edital:

1.1 O licitante que for cadastrado no Sistema de Cadastramento Unificado de Fornecedores – SICAF, do Governo Federal ou no Cadastro Unificado de Fornecedores do Estado do Paraná – CAUFPR, emitido pela Gestão de Materiais e Serviços (GMS), ficará dispensado da apresentação dos documentos de habilitação que constam no item 1.2, contemplados nos referidos cadastramentos.

1.1.1 É dever do licitante atualizar previamente os documentos constantes no SICAF ou GMS para que estejam vigentes na data da abertura da sessão pública.

1.1.2 O pregoeiro verificará eletronicamente a situação cadastral, sendo que os documentos que não estiverem contemplados e ou/válidos nos referidos cadastramentos, deverão ser apresentados pelo licitante dentro do prazo de validade, sob pena de inabilitação, salvo aqueles acessíveis para consultas em *sítios* oficiais que poderão ser consultados pelo pregoeiro.

1.1.3 Para formalização da contratação, o licitante vencedor deste certame, caso não tenha, DEVERÁ se cadastrar no Cadastro Unificado de Fornecedores do Estado do Paraná – CAUFPR/GMS.

1.1.2 Os documentos de habilitação de que se trata este anexo são:

1.1.2.1 CERTIFICADO DE REGULARIDADE DE REGISTRO CADASTRAL de fornecedor, que poderá ser feito e emitido pelo Portal Nacional de Contratações Públicas (PNCP), no portal <https://pncp.gov.br/>, e os documentos abaixo descritos, salvo os já estejam contemplados e válidos no referido certificado ou que estejam contemplados no (SICAF) do Sistema de Compras do Governo Federal e no Cadastro Unificado de Fornecedores do Estado do Paraná (CAUFPR) gerenciado pelo Sistema de Gestão de Materiais e Serviços – GMS/SEAP.

1.2 DOCUMENTOS DE HABILITAÇÃO JURÍDICA: Cédula de Identidade, no caso de pessoa física. Registro comercial, no caso de empresa individual. Ato constitutivo, estatuto ou contrato social em vigor, devidamente registrado, em se tratando de sociedades comerciais e, no caso de sociedades por ações, acompanhado de documentos de eleição de seus administradores. Inscrição do ato constitutivo, no caso de sociedades civis, acompanhada de ato formal de designação de diretoria em exercício. Decreto de autorização, em se tratando de empresa ou sociedade estrangeira em funcionamento no País. Procuração do representante do licitante no pregão, se for o caso.

1.3 DOCUMENTOS DE HABILITAÇÃO FISCAL, SOCIAL E TRABALHISTA: Prova de inscrição no Cadastro de Pessoas Físicas (CPF) ou no Cadastro Nacional de Pessoas Jurídicas (CNPJ); Prova de inscrição no cadastro de contribuintes estadual e/ou municipal, se houver, relativo ao domicílio ou sede do licitante, pertinente ao seu ramo de atividade e compatível com o objeto contratual; Certificado de regularidade do FGTS, emitido pela Caixa Econômica Federal; Certidões de regularidade com a Fazenda Federal (Certidão Conjunta de Débitos relativos a Tributos Federais e à Dívida Ativa da União e Certidão relativa a Contribuições Previdenciárias); Fazenda Estadual (inclusive do Estado do Paraná para licitantes sediados em outro Estado da Federação); e Fazenda Municipal; e Certidão Negativa de Débitos Trabalhistas (CNDT), instituída pela Lei Federal nº 12.440/2011; Declaração do cumprimento do disposto no inciso XXXIII do art. 7º da Constituição Federal.

1.4 DOCUMENTOS DE HABILITAÇÃO ECONÔMICO-FINANCEIRA:

1.4.1 O fornecedor deverá encaminhar:

1.4.1.1 Certidão negativa de falência ou recuperação judicial expedida pelo distribuidor da sede da pessoa jurídica, ou de execução patrimonial, expedida no domicílio da pessoa física. A certidão deve estar em plena validade e, na hipótese da inexistência de prazo de validade, somente será aceita se emitida com antecedência máxima de **90 (noventa) dias** anteriores à abertura desta licitação.

1.4.1.2 balanço patrimonial, demonstração de resultado de exercício e demais demonstrações contábeis dos 2 (dois) últimos exercícios sociais, que comprovem a boa situação financeira da empresa, vedada a sua substituição por balancetes ou balanços provisórios, podendo ser atualizados por índices oficiais quando encerrado há mais de 3 (três) meses da data de apresentação da proposta;

1.4.1.3 os documentos exigidos no item 1.4.1.2 serão limitados ao último exercício no caso de a pessoa jurídica ter sido constituída há menos de 2 (dois) anos.

1.4.1.3.1 as empresas criadas no exercício financeiro da licitação deverão atender a todas as exigências da habilitação e ficarão autorizadas a substituir os demonstrativos contábeis pelo balanço de abertura.

1.4.1.4 a comprovação da situação financeira da empresa será constatada mediante obtenção de índices de Liquidez Geral (LG), Solvência Geral (SG) e Liquidez Corrente (LC), resultantes da aplicação das fórmulas:

$$LG = \frac{\text{Ativo Circulante} + \text{Realizável a Longo Prazo}}{\text{Passivo Circulante} + \text{Passivo Não Circulante}};$$

$$SG = \frac{\text{Ativo Total}}{\text{Passivo Circulante} + \text{Passivo Não Circulante}};$$

$$LC = \frac{\text{Ativo Circulante}}{\text{Passivo Circulante}}; \text{ e}$$

1.4.1.5 As empresas, cadastradas ou não no Portal Nacional de Contratações Pública (PNCP), deverão apresentar resultado: superior ou igual a 1 [um] no índice de Liquidez Geral (LG); superior ou igual a 1 [um] no índice de Solvência Geral (SG); superior ou igual a 1 [um] no índice de Liquidez Corrente (LC).

1.4.1.6 As empresas DEVERÃO APRESENTAR OS ÍNDICES JÁ CALCULADOS, com assinatura do contador e do representante legal da empresa, que serão analisados com base no balanço apresentado

1.5 DOCUMENTOS DE CAPACIDADE E QUALIFICAÇÃO TÉCNICA:

1.5.11 (um) atestado(s) de bom desempenho anterior em contrato/fornecimento da mesma natureza, de complexidade igual ou superior, fornecido(s) por pessoa(s) jurídica(s) de direito público ou privado, que especifique(m) em seu objeto necessariamente os tipos de serviços realizados, com indicações das quantidades, prazo contratual, datas de início e término, e local da prestação dos serviços. **O documento deverá comprovar a execução de objeto compatível, em quantidades não inferiores a 50% (cinquenta por cento) do volume total licitado, referentes a fornecimentos realizados em período não superior a 1 (um) ano contado da data de apresentação da proposta ou do início do fornecimento.** O(s) atestado(s) deverá(ão) conter a identificação da pessoa jurídica emitente e a identificação do signatário. Caso não conste no(s) atestado(s) telefone para contato, a proponente deverá apresentar também documento que informe telefone ou qualquer outro meio de contato com o emitente do(s) atestado(s);

1.5.2 Declaração ou Certificado de garantia dos bens, complementar à garantia legal, de no mínimo 09 meses, totalizando 12 meses, ou pelo prazo fornecido pelo fabricante, se posterior, contado a partir do primeiro dia útil subsequente ao fim do prazo da garantia legal. A informação acerca da garantia deverá constar igualmente na proposta finalizada.

1.6 DECLARAÇÕES:

1.6.1 Declaração de inexistência de fato impeditivo, não utilização de mão de obra de menores, declaração de atendimento à logística reversa dos produtos e declaração de reserva de cargos (Anexo V).

1.6.2 Declaração de ciência da Lei Geral de Proteção de Dados (LGPD – Anexo IX).

1.7 COMPROVANTE DA CONDIÇÃO DE ME OU EPP, se for o caso: Certidão Simplificada original da Junta Comercial da sede do licitante ou documento equivalente, **além de Declaração escrita** sob as penas da lei, de que cumpre os requisitos legais de qualificação da condição de microempresa, de empresa de pequeno porte ou microempreendedor individual, estando apto a usufruir dos benefícios previstos nos art. 42 a art. 49 da Lei Complementar Federal n.º 123, de 2006 (**ANEXO VIII**), bem como o Demonstrativo de Resultado do Exercício – DRE, a que se refere a Resolução n.º 1.418, de 2012, de Conselho Federal de Contabilidade – CFC, ou outra norma que vier a substituir (art. 12, parágrafo único, do Decreto Estadual n.º 2.474, de 2015).

1.7.1 De acordo com o art. 43, §1º, da Lei Complementar Federal nº 123, de 2006, havendo alguma restrição na comprovação da regularidade fiscal e trabalhista das microempresas, empresas de pequeno porte ou microempreendedor individual, será assegurado o prazo de 5 (cinco) dias úteis, cujo termo inicial corresponderá ao momento em que o proponente for declarado vencedor do certame, prorrogável por igual período, para a regularização da documentação, pagamento ou parcelamento do débito e emissão de eventuais certidões negativas ou positivas com efeito de certidão negativa.

1.7.1.1 A prorrogação do prazo previsto no item anterior deverá ser concedida pela Administração sempre que requerida pelo licitante, salvo na hipótese de urgência da contratação, devidamente justificada.

1.8 A não-regularização da documentação, no prazo previsto no parágrafo anterior, implicará na decadência do direito à contratação, sem prejuízo das sanções previstas no art. 156 da Lei Federal nº 14.133, de 2021, sendo facultado ao órgão ou entidade responsável pelo processo licitatório convocar os licitantes remanescentes, na ordem de classificação, ou revogar a licitação.

1.9 Na hipótese do item 1.7.1, as microempresas, as empresas de pequeno porte e os microempreendedores individuais deverão apresentar toda a documentação exigida para efeito de comprovação de regularidade fiscal e trabalhista, mesmo que esta apresente alguma restrição.

1.10 Eventuais informações/certidões vencidas no registro cadastral deverão ser supridas pela apresentação do respectivo documento atualizado.

1.11 Todos os documentos apresentados deverão identificar o licitante, com a indicação do nome empresarial e o CNPJ da matriz, quando o licitante for a matriz, ou da filial, quando o licitante for a filial (salvo para os documentos que são emitidos apenas em nome da matriz). Quando a proposta for apresentada pela MATRIZ, e o fornecimento for através de sua filial, o CNPJ da filial deverá constar da proposta.



ANEXO III
MODELO DE DESCRITIVO DA PROPOSTA DE PREÇOS

PREGÃO ELETRÔNICO Nº xxx Ano: xxx

DADOS DO FORNECEDOR

Fornecedor:		Inscrição Estadual :	
CNPJ/CPF :			
Endereço :			
Bairro:			
CEP:		Cidade:	Estado:
Telefone:		Fax:	e-mail:
Banco:	Agência:	Conta-corrente:	

Constitui objeto desta licitação: **a AQUISIÇÃO DE MOBILIÁRIO PLANEJADO (entrega única) para atender a demanda do Hospital Universitário Regional de Maringá.**

1. Especificações técnicas:

Item	Especificação	Qtde	Unid	Valor unitário	Valor total
Valor total				R\$	

2. A validade da proposta é de 90 [noventa] dias.

3. O arrematante atesta o atendimento das exigências técnicas conforme Anexo I do Edital.

4. O arrematante DECLARA que, para fins do disposto no § 1.º do art. 63 da Lei Federal n.º 14.133/2021, a proposta compreende a integralidade dos custos para atendimento dos direitos trabalhistas assegurados na Constituição Federal, nas leis trabalhistas, nas normas infralegais, nas convenções coletivas de trabalho e nos termos de ajustamento de conduta vigentes na data de entrega desta proposta.

Local e data

_____ Representante Legal

**ANEXO IV****MODELO DE PROCURAÇÃO¹**

OUTORGANTE: XXXXXXXX, pessoa jurídica de direito privado, neste ato representado por XXXXXXXX, portador da Carteira de Identidade n.º XXXXXXXX, CPF n.º XXXXXXXX, residente e domiciliado na Rua XXXXXXXX, n.º XXXXXXXX, Cidade XXXXXXXX, Estado XXXXXXXX, CEP XXXXXXXX.

OUTORGADO: XXXXXXXX, portador da Carteira de Identidade n.º XXXXXXXX, e do CPF n.º XXXXXXXX, residente e domiciliado no(a) XXXXXXXX, n.º XXXXXXXX, Cidade XXXXXXXX, Estado XXXXXXXX, CEP XXXXXXXX.

PODERES: Por este instrumento, o OUTORGANTE confere ao OUTORGADO os mais amplos e gerais poderes, para em seu nome representá-lo no(a) Pregão Eletrônico n.º .../2025, podendo para tanto protocolar e receber documentos, assinar declarações, propostas e contratos de fornecimento, interpor recurso, efetuar e efetivar lances no pregão, enfim, todos os atos necessários ao fiel e cabal cumprimento deste mandato.

Local e data

OUTORGANTE

1 A procuração deverá ser acompanhada de cópia do documento oficial de identidade do outorgado.

**ANEXO V****MODELO DE DECLARAÇÃO**

(timbreouidentificaçãoodolicitante)

XXXXXXXXXX, inscrito no CNPJ nº XXXXXXXXX, por intermédio de seu representante legal, o(a) Sr.(a) XXXXXXXXX, portador(a) da Carteira de Identidade nº XXXXXXXXX e do CPF nº XXXXXXXXX, **DECLARA**, para os devidos fins, que tem pleno conhecimento das regras contidas no edital de licitação e que possui as condições de habilitação previstas no edital, bem como:

1. INEXISTÊNCIA DE FATO IMPEDITIVO

Que não se enquadra em nenhuma das vedações contidas no art. 14 da Lei Federal nº 14.133/2021, em especial:

1.1 Não mantenha vínculo de natureza técnica, comercial, econômica, financeira, trabalhista ou civil com dirigente do órgão ou entidade contratante ou com agente público que desempenhe função na licitação ou atue na fiscalização ou na gestão do contrato, ou que deles seja cônjuge, companheiro ou parente em linha reta, colateral ou por afinidade, até o terceiro grau.

1.2. Nos 5 (cinco) anos anteriores à divulgação do edital, não foi condenado(a) judicialmente, com trânsito em julgado, por exploração de trabalho infantil, por submissão de trabalhadores a condições análogas às de escravo ou por contratação de adolescentes nos casos vedados pela legislação trabalhista.

2. NÃO UTILIZAÇÃO DE MÃO DE OBRA DE MENORES

Que não utiliza a mão de obra direta ou indireta de menores de 18 (dezoito) anos para a realização de trabalhos noturnos, perigosos ou insalubres, bem como não utiliza, para qualquer trabalho, mão de obra direta ou indireta de menores de 16 (dezesesseis) anos, exceto na condição de aprendiz a partir de 14 (quatorze) anos, conforme determina o art. 7º, inc. XXXIII da Constituição Federal.

3. DECLARAÇÃO DE ATENDIMENTO À POLÍTICA AMBIENTAL DE LICITAÇÃO SUSTENTÁVEL

Que atesta o atendimento à política pública ambiental de licitação sustentável, em especial que se responsabiliza integralmente com a logística reversa dos produtos, embalagens e serviços pós-consumo no limite da proporção que fornecerem ao poder público, assumindo a responsabilidade pela destinação final, ambientalmente adequada.

4. DECLARAÇÃO DE RESERVA DE CARGOS

Que para fins do disposto no inciso IV do art. 63 da Lei Federal nº 14.133/2021, cumpre as exigências de reserva de cargos para pessoa com deficiência e para reabilitado da Previdência Social, previstas em lei e em outras normas específicas.

Local e data.

Nome do representante legal



ANEXO VI

LOCAIS DE ENTREGA

LOCAL DE ENTREGA:

HOSPITAL UNIVERSITÁRIO DE MARINGÁ

Logradouro: Av. Mandacarú, n. 1590, pq das laranjeiras, Hospital Universitário Regional de Maringá

CEP 87.080-640, Cidade: Maringá/PR

Setor: Patrimônio, bloco administrativo, 1º Andar.

Horário de Atendimento: 08h00 às 11h30, 13h30 às 16h30

Fone: (44) 3011-9171; 3011-9098; 3011-9297

E-mail: aroliveira@uem.br

**ANEXO VII****ANEXO À NOTA DE EMPENHO****NOTA DE EMPENHO N°XXXXXXXX****VALOR XXXXXXXX**

1 DA VINCULAÇÃO AO INSTRUMENTO CONVOCATÓRIO: Integra este instrumento o Edital de Pregão Eletrônico n.º XXXXXXXX, bem como os seus Anexos e o Descritivo da Proposta de Preços constantes do Protocolado n.º XXXXXXXX, independentemente de transcrição.

2.DOPAGAMENTO:

2.1 O pagamento de cada fatura deverá ser realizada em um prazo não superior a 30 (trinta) dias contados a partir do atesto da Nota Fiscal, após comprovado o adimplemento do Contratado em todas as suas obrigações, já deduzidas as glosas e notas de débitos e mediante verificação do Certificado de Regularidade Fiscal (CRF), emitido por meio do Sistema de Gestão de Materiais, Obras e Serviços – GMS, destinado a comprovar a regularidade com os Fiscos Federal, Estadual (inclusive do Estado do Paraná para licitantes sediados em outro Estado da Federação) e Municipal, com o FGTS, INSS e negativa de débitos trabalhistas (CNDT), observadas as disposições do Termo de Referência.

2.2 Nenhum pagamento será efetuado sem a apresentação dos documentos exigidos, bem como enquanto não forem sanadas irregularidades eventualmente constatadas na nota fiscal, no fornecimento dos bens ou no cumprimento de obrigações contratuais.

2.2.1 Os pagamentos ficarão condicionados à prévia informação pelo credor, dos dados da conta corrente junto à instituição financeira contratada pelo Estado, conforme o disposto no Decreto n.º 4.505, de 2016, ressalvadas as exceções previstas no mesmo diploma legal.

2.3 O prazo estabelecido no item 2.1 ficará suspenso na hipótese prevista no item 12.4.1 das Condições Gerais do Pregão.

2.3.1. Decorrido o prazo de adimplemento da multa, caso esta não tenha sido paga, os valores serão descontados da fatura apresentada.

2.4 Nos casos de eventuais atrasos de pagamento, desde que o Contratado não tenha concorrido para tanto, fica convencionado que a taxa de compensação financeira devida pela Contratante, entre a data do vencimento e o efetivo adimplemento da parcela, é calculada mediante a aplicação da seguinte fórmula:

$EM = I \times N \times VP$, sendo:

EM = Encargos moratórios;

N = Número de dias entre a data prevista para o pagamento e a do efetivo pagamento;

VP = Valor da parcela a ser paga.

I = Índice de compensação financeira = 0,00016438, assim apurado:

$$I = (TX)$$

$$I = \frac{(6/100)}{365}$$

$$I = 0,00016438$$

$$TX = \text{Percentual da taxa anual} = 6\%.$$

3 DAS OBRIGAÇÕES E RESPONSABILIDADES DO FORNECEDOR: o contratado deverá:

3.1. efetuar a entrega do objeto em perfeitas condições, conforme especificações, prazo e local constantes no edital e seus anexos, acompanhado da respectiva nota fiscal, na qual constarão as indicações referentes à: marca, fabricante, modelo, procedência e prazo de garantia ou validade, e acompanhado do manual do

usuário, com uma versão em português e da relação da rede de assistência técnica autorizada, quando cabível;

3.2 responsabilizar-se pelos vícios e danos decorrentes do objeto, de acordo com os artigos 12, 13 e 17 a 27, do Código de Defesa do Consumidor (Lei n.º 8.078, de 1990);

3.3 substituir, reparar ou corrigir, às suas expensas, no prazo fixado no termo de referência, o objeto com avarias ou defeitos;

3.4 comunicar ao Contratante, no prazo máximo de 24 (vinte e quatro) horas que antecede a data da entrega,

3.5 indicar preposto para representá-la durante a execução do contrato, e manter comunicação com representante da Administração para a gestão do contrato;

3.6 manter atualizado os seus dados no Portal Nacional de Contratações Públicas (PNCP) e no Cadastro Unificado de Fornecedores do Estado do Paraná, conforme legislação vigente;

3.7 guardar sigilo sobre todas as informações obtidas em decorrência do cumprimento do contrato;

3.8 arcar com o ônus decorrente de eventual equívoco no dimensionamento dos quantitativos de sua proposta, devendo complementá-los, caso o previsto inicialmente em sua proposta não seja satisfatório para o atendimento ao objeto da licitação, exceto quando houver:

3.8.1 alteração qualitativa do projeto ou de suas especificações pela Administração;

3.8.2 retardamento na expedição da ordem de execução do serviço ou autorização de fornecimento, interrupção da execução do contrato ou diminuição do ritmo do trabalho, por ordem e no interesse da Administração;

3.8.3 aumento das quantidades inicialmente previstas no contrato, nos limites permitidos pela Lei Federal n.º 14.133, de 2021;

4 SANÇÕES ADMINISTRATIVAS

4.1. O licitante e o contratado que incorram em infrações sujeitam-se às sanções administrativas previstas no art. 156 da Lei Federal n.º 14.133, de 2021 e nos arts. 193 ao 227 do Decreto n.º 10.086, de 17 de janeiro 2022, sem prejuízo de eventuais implicações penais nos termos do que prevê o Capítulo II-B do Título XI do Código Penal.

4.2. A multa não poderá ser inferior a 0,5% (cinco décimos por cento), nem superior a 30% (trinta por cento) sobre o valor total do lote no qual participou ou do contrato, observando ainda as seguintes variações:

a) multa de 0,5% a 5%, nos casos das infrações previstas no art. 195, do Decreto Estadual 10.086/2022;

b) multa de 5% a 30%, nos casos das infrações previstas no art. 196, do Decreto Estadual 10.086/2022;

c) multa de 15% a 30%, nos casos das infrações previstas no art. 197, do Decreto Estadual 10.086/2022;

4.3. O cálculo da multa será justificado e levará em conta o disposto nos arts. 210 a 212, do Decreto Estadual 10.086/2022.

4.4. A multa poderá ser descontada do pagamento devido pela Administração Pública estadual, decorrente de outros contratos firmados entre as partes, caso em que a Administração reterá o pagamento até o adimplemento da multa, com o que concorda o licitante ou contratado.

4.4.1. A retenção de pagamento de outros contratos, pela Administração Pública, no período compreendido entre a decisão final que impôs a multa e seu adimplemento, suspende a fluência de prazo para a Administração, não importando em mora, nem gera compensação financeira.

4.5. Multa de mora diária de até 0,3% (três décimos por cento), calculada sobre o valor global do contrato ou da parcela em atraso, até o 30º (trigésimo) dia de atraso na entrega; a partir do 31º (trigésimo primeiro) dia, a multa de mora será convertida em compensatória, aplicando-se, no mais, o disposto nos itens acima.

4.6 O procedimento para aplicação das sanções seguirá o disposto no Capítulo XVI, do Título I, do Decreto n.º 10.086, de 2022. e na Lei n.º 20.656, de 2021.

4.7 Nos casos não previstos no instrumento convocatório, inclusive sobre o procedimento de aplicação das sanções administrativas, deverão ser observadas as disposições da Lei Federal n.º 14.133, de 2021 e no Decreto n.º 10.086, de 2022.

4.8 Sem prejuízo das sanções previstas nos itens anteriores, a responsabilidade administrativa e civil de pessoas jurídicas pela prática de atos contra a Administração Pública, nacional ou estrangeira, na participação da presente licitação e nos contratos ou vínculos derivados, também se dará na forma prevista na Lei Federal n.º 12.846, de 2013, e regulamento no âmbito do Estado do Paraná.



4.9 Quaisquer penalidades aplicadas serão transcritas no Portal Nacional de Contratações Públicas (PNCP) e no Cadastro Unificado de Fornecedores do Estado do Paraná (CFPR).

4.10 As multas previstas neste edital poderão ser descontadas do pagamento eventualmente devido pelo contratante decorrente de outros contratos firmados com a Administração Pública estadual.

5 DOS CASOS DE EXTINÇÃO

5.1 O presente instrumento poderá ser extinto:

5.1.1 por ato unilateral e escrito da Administração, exceto no caso de descumprimento decorrente de sua própria conduta;

5.1.2 de forma consensual, por acordo entre as partes, por conciliação, por mediação ou por comitê de resolução de disputas, desde que haja interesse da Administração; ou

5.1.3 por decisão arbitral, em decorrência de cláusula compromissória ou compromisso arbitral, ou por decisão judicial.

5.2 No caso de rescisão consensual, a parte que pretender rescindir o Contrato comunicará sua intenção à outra, por escrito.

5.3 Os casos de extinção contratual devem ser formalmente motivados nos autos do processo, assegurado o contraditório e o direito de prévia e ampla defesa ao Contratado.

5.4 O Contratado, desde já, reconhece todos direitos da Administração Pública, em caso de extinção administrativa por inexecução total ou parcial deste contrato.

6 DA LEGISLAÇÃO APLICÁVEL: Este instrumento é regido pela Lei Federal nº 14.133, de 2021, pelo Decreto Estadual nº 10.086, de 2022 e demais leis estaduais e federais pertinentes ao objeto do contrato, aplicando-se referida legislação aos casos omissos.

7 DO FORO: As questões decorrentes da execução deste instrumento, que não possam ser dirimidas administrativamente, serão processadas e julgadas na Justiça Estadual, no Foro Central da Comarca de Maringá – PR, com exclusão de qualquer outro, por mais privilegiado que seja.

**ANEXO VIII****MODELO DE DECLARAÇÃO DE MICROEMPRESA E EMPRESA DE PEQUENO PORTE**

XXXXXXXXXX, inscrito no CNPJ n.º XXXXXXXXX, por intermédio de seu representante legal, o(a) Sr.(a) XXXXXXXXX, portador(a) da Carteira de Identidade n.º XXXXXXXXX e do CPF n.º XXXXXXXXX, DECLARA, para os fins dispostos no Pregão Eletrônico n.º ____/_____, sob as penas da Lei, que esta empresa, na presente data, é considerada:

() MICROEMPRESA, conforme Inciso I do artigo 3º da Lei Complementar nº 123, de 14/12/2006;

() EMPRESA DE PEQUENO PORTE, conforme Inciso II do artigo 3º da Lei Complementar nº 123, de 14/12/2006;

() MICROEMPREENDEDOR INDIVIDUAL, conforme parágrafo 1º do artigo 18-A da Lei Complementar nº 123, de 14/12/2006, com redação dada pela Lei Complementar nº 188, de 2021.

() COOPERATIVA, nos termos do Art. 34, da Lei Federal nº 11488/2007.

DECLARA ainda:

1. Que a empresa está excluída das vedações constantes do parágrafo 4º do artigo 3º da Lei Complementar nº 123, de 14 de dezembro de 2006;

2. Que não extrapolou a receita bruta máxima admitida para fins de enquadramento como microempresa ou empresa de pequeno porte no ano-calendário de realização da licitação, nos termos do § 2º do Art. 4º da Lei Federal nº 14.133/2021.

Local e data

Representante Legal

**ANEXO IX****DECLARAÇÃO LGPD.**

XXXXXXXXXX, inscrito no CNPJ n.º XXXXXXXXX, por intermédio de seu representante legal, o(a) Sr.(a) XXXXXXXXX, portador(a) da Carteira de Identidade n.º XXXXXXXXX e do CPF n.º XXXXXXXXX, DECLARA, para os devidos fins, que tem pleno conhecimento das regras contidas no edital de licitação e que possui as condições de habilitação previstas no edital, bem como tem ciência de que:

1. Como condição para participar desta licitação e ser contratado(a), o(a) interessado(a) deve fornecer para a Administração Pública diversos dados pessoais, entre eles:

- 1.1. aqueles inerentes a documentos de identificação;
- 1.2. referentes a participações societárias;
- 1.3. informações inseridas em contratos sociais;
- 1.4. endereços físicos e eletrônicos;
- 1.5. estado civil;
- 1.6. eventuais informações sobre cônjuges;
- 1.7. relações de parentesco;
- 1.8. número de telefone;
- 1.9. sanções administrativas que esteja cumprindo perante a Administração Pública;
- 1.10. informações sobre eventuais condenações no plano criminal ou por improbidade administrativa; dentre outros necessários à contratação.

2. Essas informações constarão do processo administrativo e serão objeto de tratamento por parte da Administração Pública.

3. O tratamento dos dados pessoais relacionados aos processos de contratação se presume válido, legítimo e, portanto, juridicamente adequado.

Local e data

Representante Legal





ANEXO X


Projeto técnico do Mobiliário



LOCALIZAÇÃO DA INTERVENÇÃO
S05 - PRONTO ATENDIMENTO - TÉRREO
SEM ESCALA

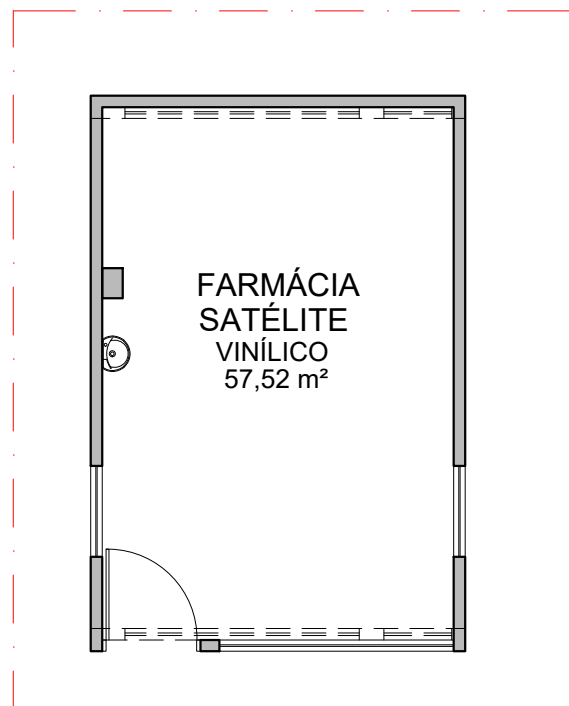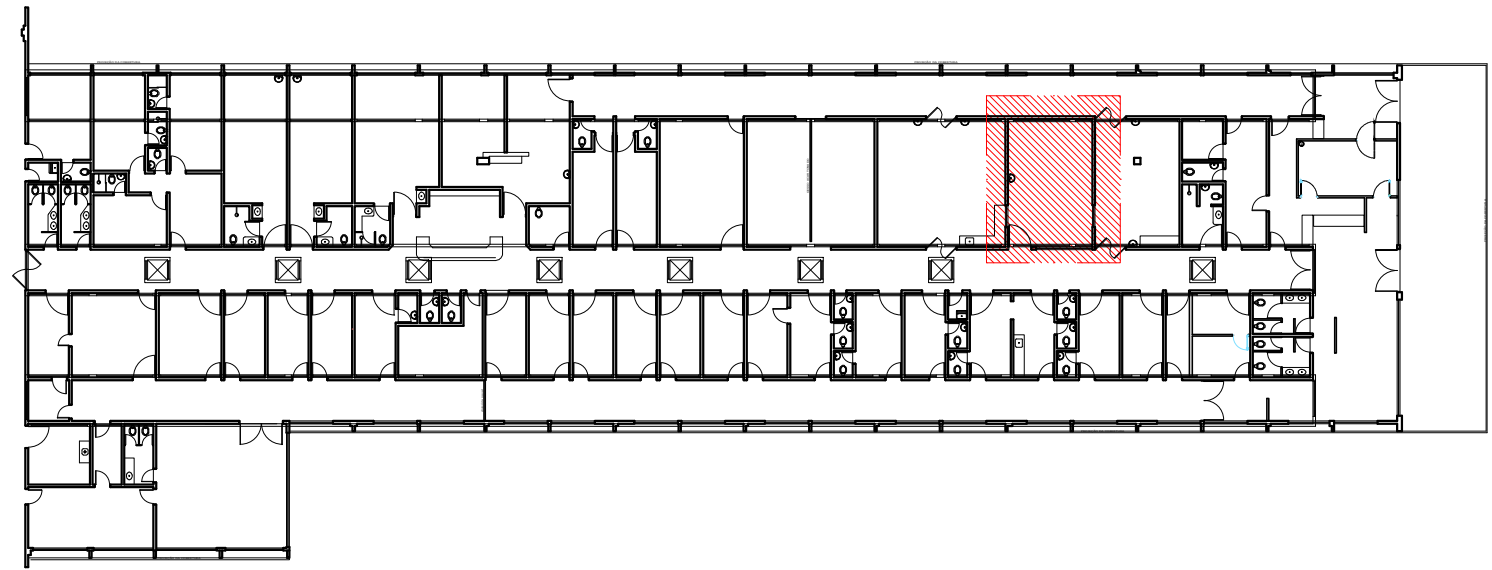


PLANTA BAIXA DO EXISTENTE
DA ÁREA DE INTERVENÇÃO
ESCALA 1/100

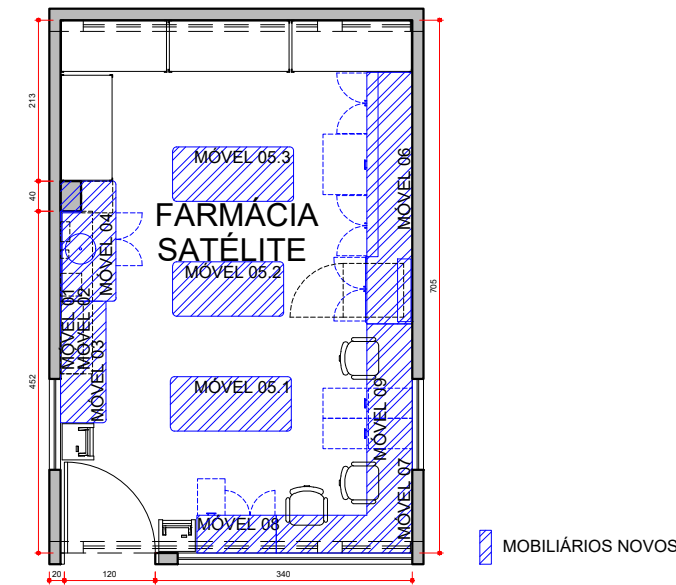


PLANTA LAYOUT
LOCAÇÃO DOS MOBILIÁRIOS NOVOS
ESCALA 1/100




OBRA: FARMÁCIA PRONTO ATENDIMENTO - BLOCO PRONTO ATENDIMENTO - HUM CÂMPUS SEDE MARINGÁ - PR	SM: 62832	ESCALA: INDICADA
	RESPONSÁVEL: ARQ. LIVIA S. DA SILVA	REVISÃO: R01
	DESENHO: LIVIA SANTANA DA SILVA	FOLHA No: 01
	DATA: 26/09/2025	01/08
CONTEÚDO: PLANTA DE LOCALIZAÇÃO E LOCAL DE INTERVENÇÃO EXECUTIVO		

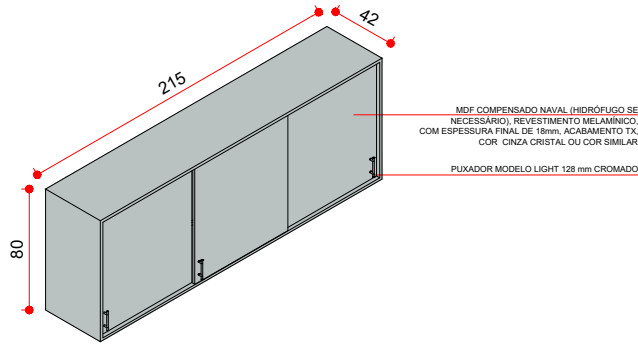


MOBILIÁRIO 01
ESCALA 1/50

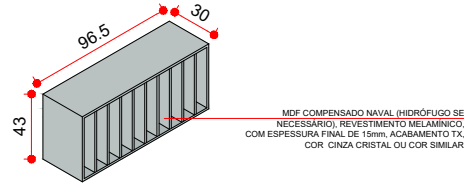


MOBILIÁRIO 02
ESCALA 1/50

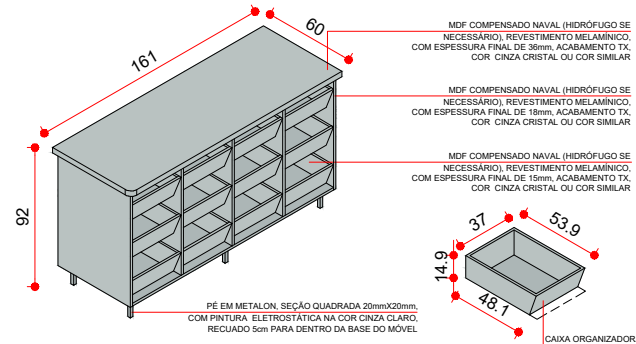


MOBILIÁRIO 03
ESCALA 1/50

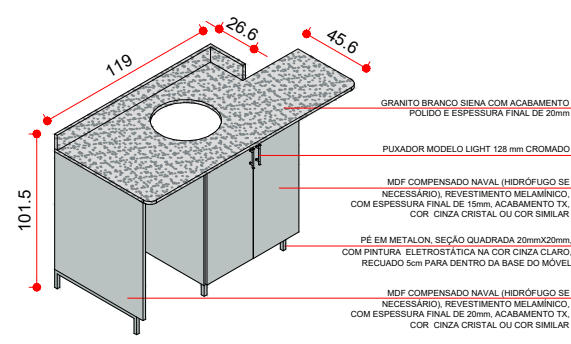


MOBILIÁRIO 04
ESCALA 1/50

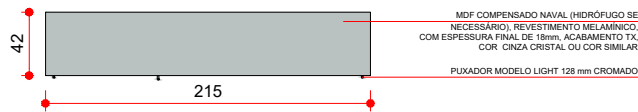


MOBILIÁRIO 01 - PLANTA BAIXA
ESCALA 1/50

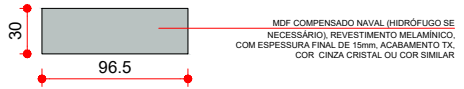


MOBILIÁRIO 02 - PLANTA BAIXA
ESCALA 1/50

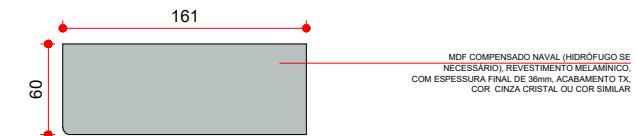


MOBILIÁRIO 03 - PLANTA BAIXA
ESCALA 1/50

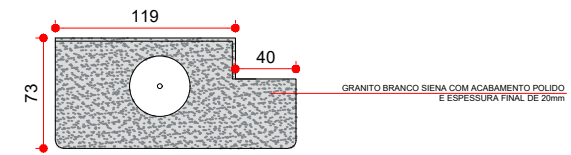


MOBILIÁRIO 04 - PLANTA BAIXA
ESCALA 1/50

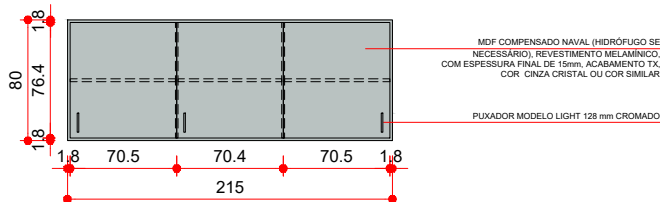


MOBILIÁRIO 01 - VISTA FRONTAL
ESCALA 1/50

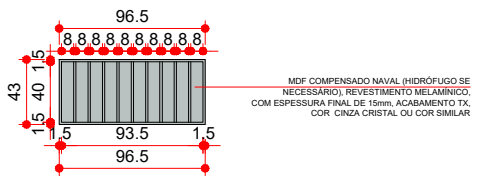


MOBILIÁRIO 02 - VISTA FRONTAL
ESCALA 1/50

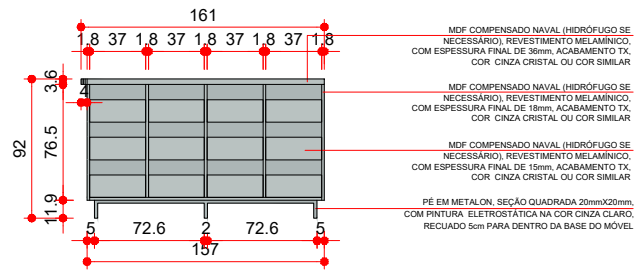


MOBILIÁRIO 03 - VISTA FRONTAL
ESCALA 1/50

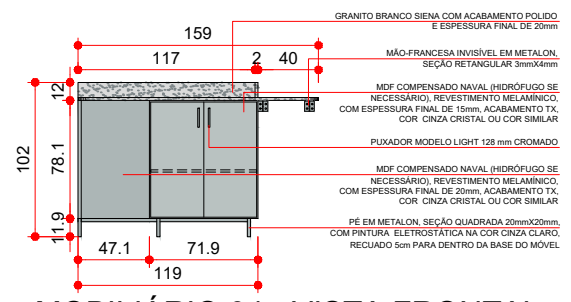


MOBILIÁRIO 04 - VISTA FRONTAL
ESCALA 1/50

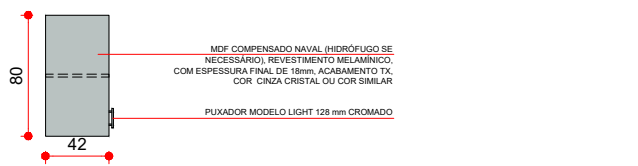


MOBILIÁRIO 01 - VISTA LATERAL
ESCALA 1/50

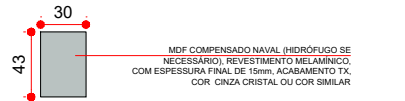

MOBILIÁRIO 02 - VISTA LATERAL
ESCALA 1/50

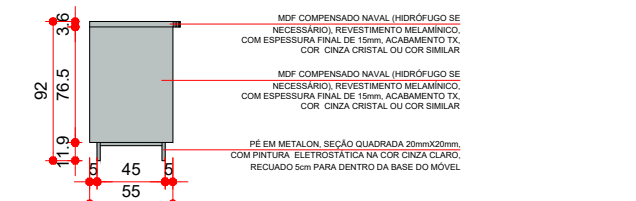

MOBILIÁRIO 03 - VISTA LATERAL
ESCALA 1/50

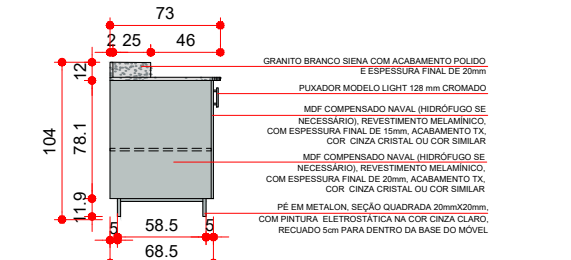

MOBILIÁRIO 04 - VISTA LATERAL
ESCALA 1/50




UEM/PCU/DOP/PTO


OBRA:
FARMÁCIA PRONTO ATENDIMENTO -
BLOCO PRONTO ATENDIMENTO - HUM
CÂMPUS SEDE MARINGÁ - PR
CONTEÚDO:
DETALHAMENTO DE MOBILIÁRIOS
NOVOS
EXECUTIVO

SM:
62832
RESPONSÁVEL:
ARQ. LIVIA S. DA SILVA
DESENHO:
LIVIA SANTANA DA SILVA
DATA:
26/09/2025

ESCALA:
1/50
REVISÃO:
R01
FOLHA No:
02
02/08

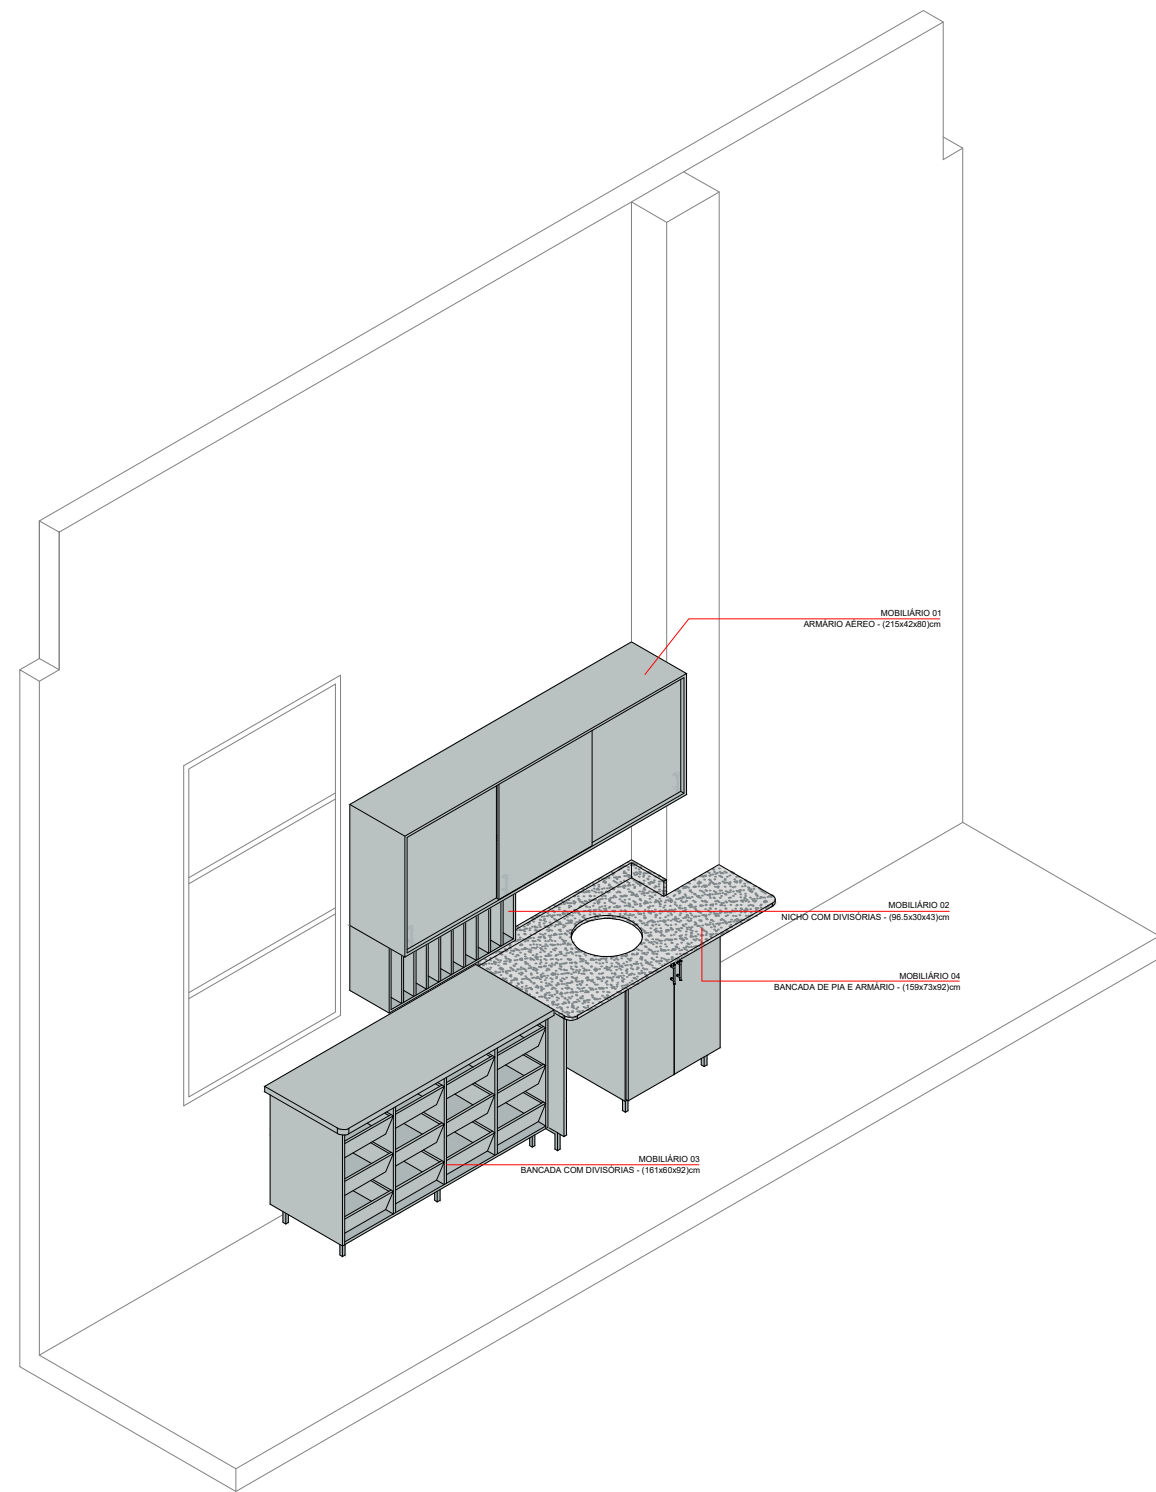

LOCALIZAÇÃO DOS MOBILIÁRIOS 01, 02, 03 E 04
ESCALA 1/50

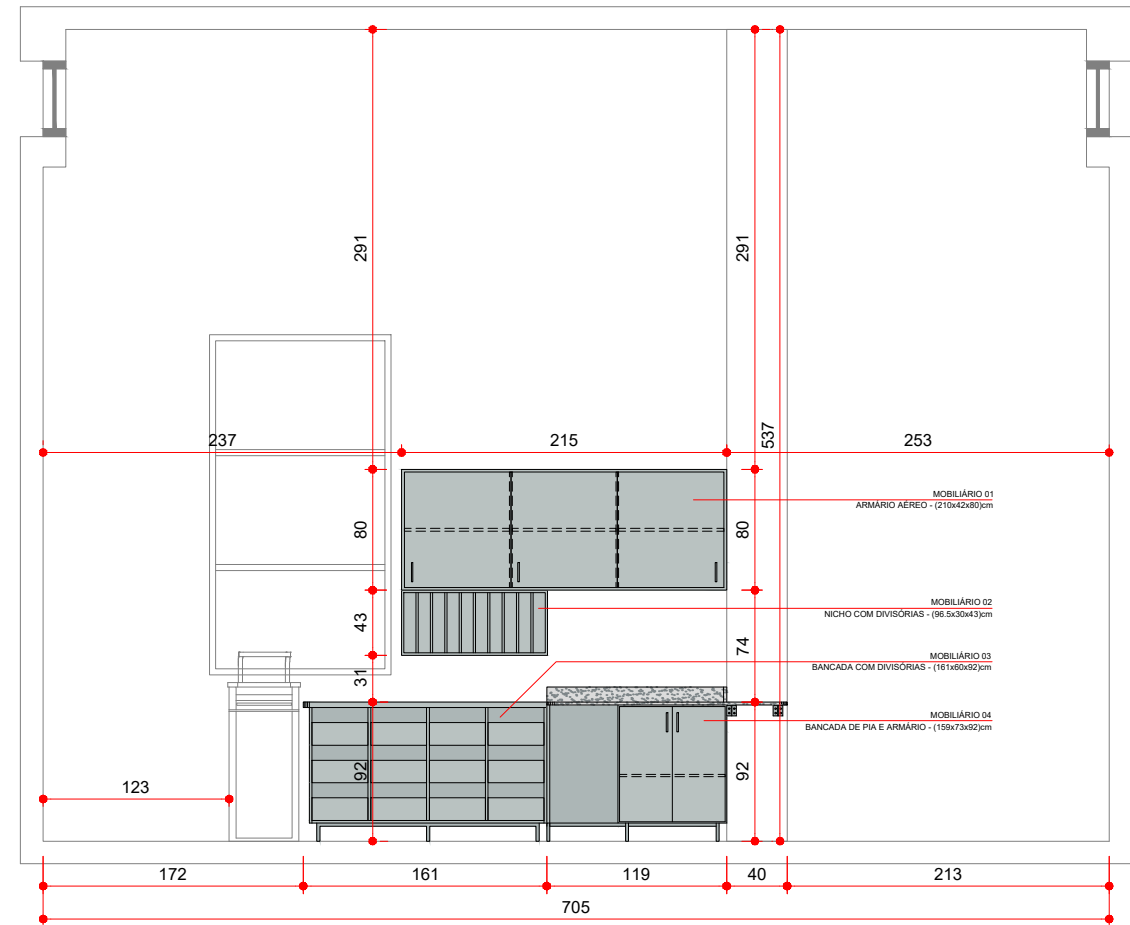


LOCALIZAÇÃO DOS MOBILIÁRIOS 01, 02, 03 E 04
ESCALA 1/50




UEM/PCU/DOP/PTO


OBRA: FARMÁCIA PRONTO ATENDIMENTO - BLOCO PRONTO ATENDIMENTO - HUM CÂMPUS SEDE MARINGÁ - PR	SM: 62832	ESCALA: 1/50
	RESPONSÁVEL: ARQ. LIVIA S. DA SILVA	REVISÃO: R01
	DESENHO: LIVIA SANTANA DA SILVA	FOLHA No: 03
	DATA: 26/09/2025	03/08

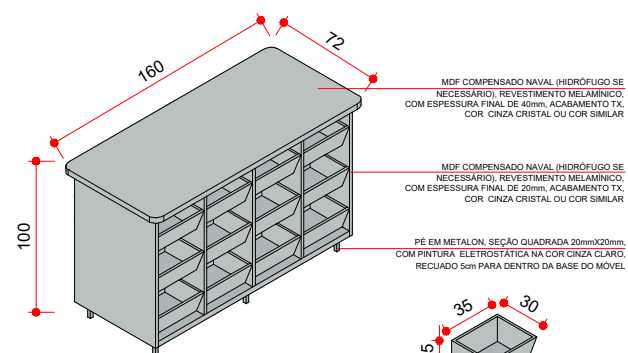

MOBILIÁRIO 05.1
ESCALA 1/50

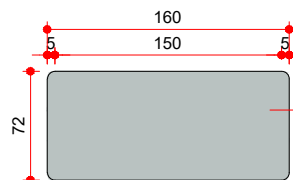


MOBILIÁRIO 05.1 - PLANTA BAIXA
ESCALA 1/50

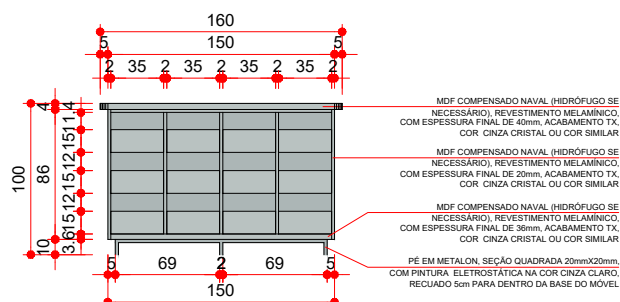


MOBILIÁRIO 05.1 - VISTA FRONTAL
ESCALA 1/50


VISTA POSTERIOR

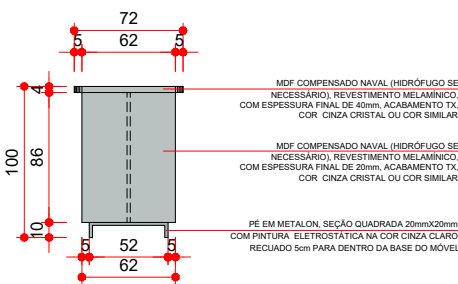


MOBILIÁRIO 05.1 - VISTA LATERAL
ESCALA 1/50

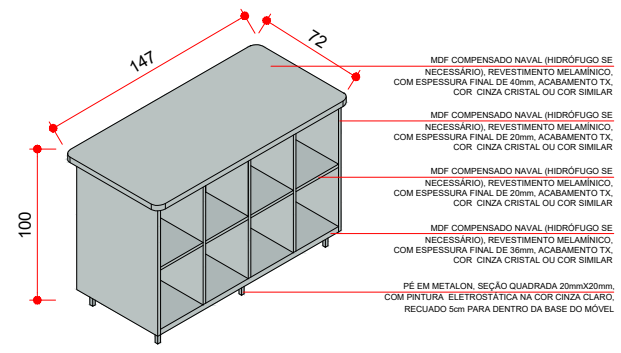


MOBILIÁRIO 05.2
ESCALA 1/50

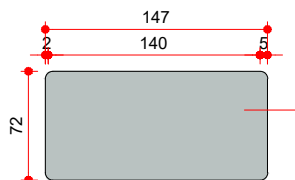


MOBILIÁRIO 05.2 - PLANTA BAIXA
ESCALA 1/50

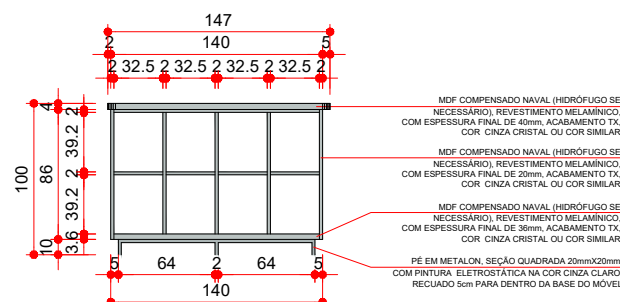


MOBILIÁRIO 05.2 - VISTA FRONTAL
ESCALA 1/50

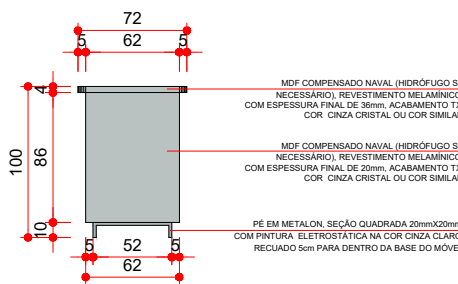


MOBILIÁRIO 05.2 - VISTA LATERAL
ESCALA 1/50

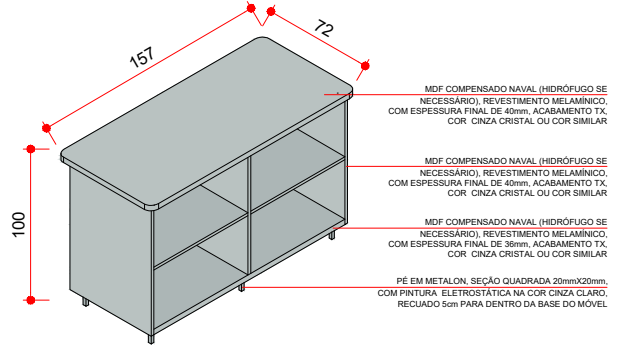


MOBILIÁRIO 05.3
ESCALA 1/50

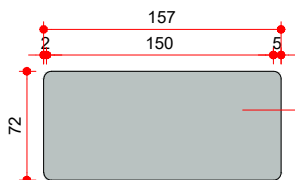

MOBILIÁRIO 05.3 - PLANTA BAIXA
ESCALA 1/50

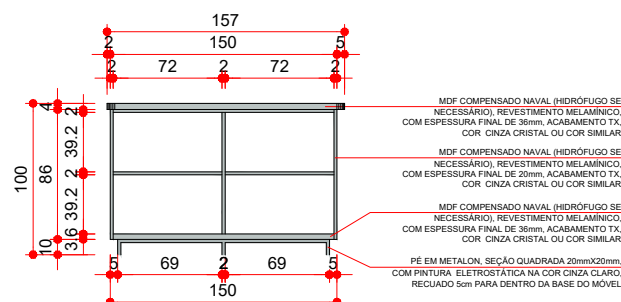

MOBILIÁRIO 05.3 - VISTA FRONTAL
ESCALA 1/50

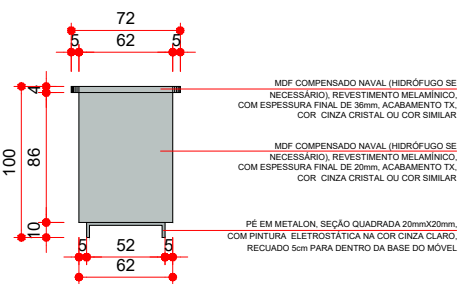

MOBILIÁRIO 05.3 - VISTA LATERAL
ESCALA 1/50




UEM/PCU/DOP/PTO


OBRA:
FARMÁCIA PRONTO ATENDIMENTO -
BLOCO PRONTO ATENDIMENTO - HUM
CÂMPUS SEDE MARINGÁ - PR
CONTEÚDO:
DETALHAMENTO DE MOBILIÁRIOS
NOVOS
EXECUTIVO

SM:
62832
RESPONSÁVEL:
ARQ. LIVIA S. DA SILVA
DESENHO:
LIVIA SANTANA DA SILVA
DATA:
26/09/2025


ESCALA:
1/50
REVISÃO:
R01
FOLHA No:
04
04/08

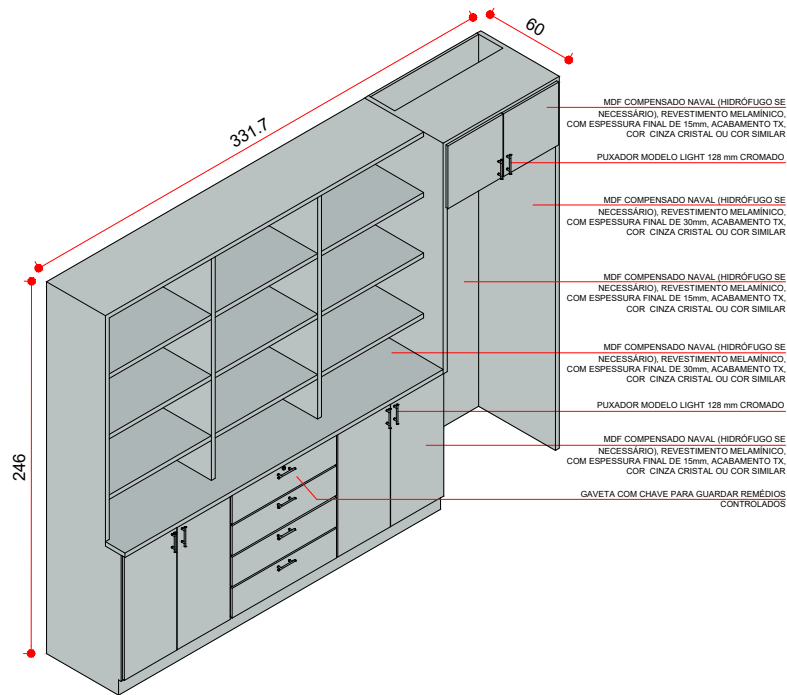


MOBILIÁRIO 06
ESCALA 1/50

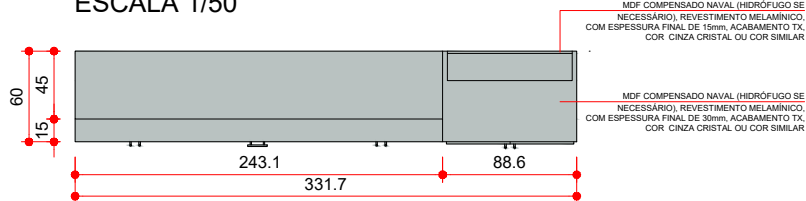


MOBILIÁRIO 06 - PLANTA BAIXA
ESCALA 1/50

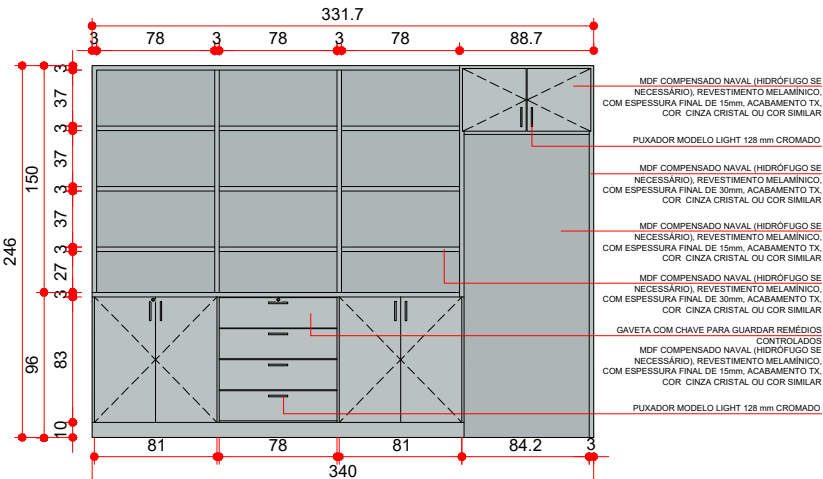


MOBILIÁRIO 06 - VISTA FRONTAL
ESCALA 1/50

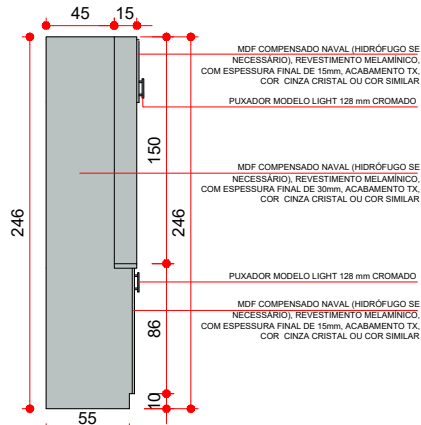


MOBILIÁRIO 06 - VISTA LATERAL
ESCALA 1/50

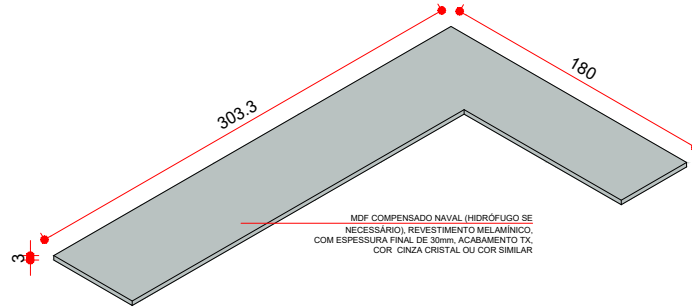


MOBILIÁRIO 07
ESCALA 1/50

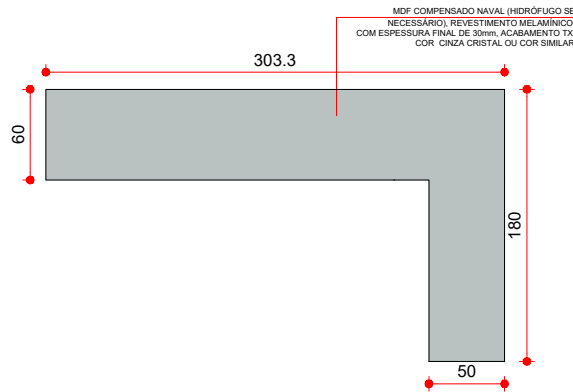


MOBILIÁRIO 07 - PLANTA BAIXA
ESCALA 1/50

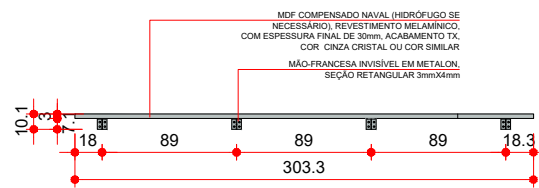


MOBILIÁRIO 07 - VISTA FRONTAL
ESCALA 1/50

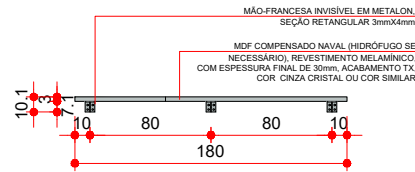


MOBILIÁRIO 07 - VISTA LATERAL
ESCALA 1/50

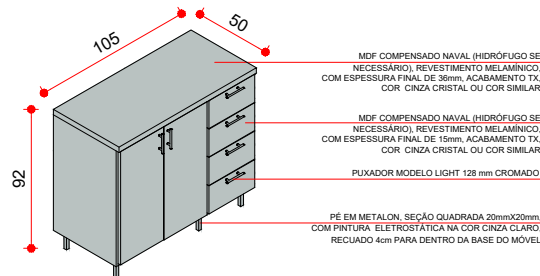


MOBILIÁRIO 08
ESCALA 1/50

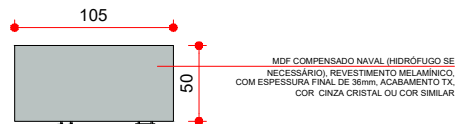


MOBILIÁRIO 08 - PLANTA BAIXA
ESCALA 1/50

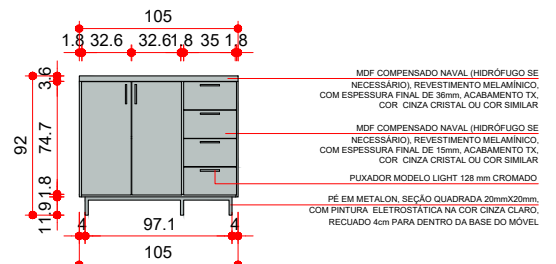


MOBILIÁRIO 08 - VISTA FRONTAL
ESCALA 1/50

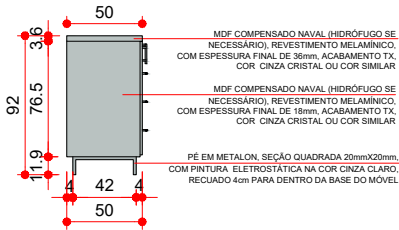


MOBILIÁRIO 08 - VISTA LATERAL
ESCALA 1/50

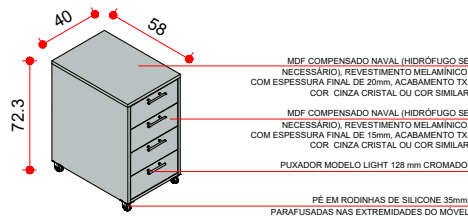


MOBILIÁRIO 09
ESCALA 1/50

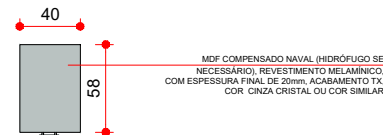

MOBILIÁRIO 09 - PLANTA BAIXA
ESCALA 1/50

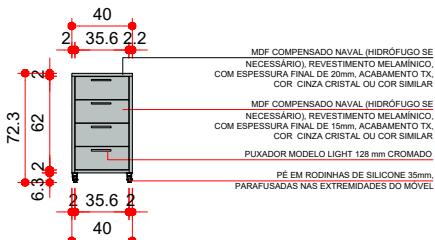

MOBILIÁRIO 09 - VISTA FRONTAL
ESCALA 1/50

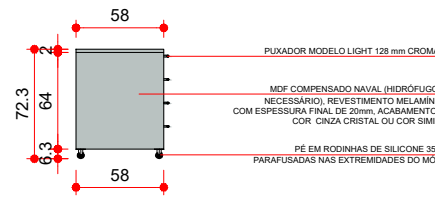

MOBILIÁRIO 09 - VISTA LATERAL
ESCALA 1/50



UEM/PCU/DOP/PTO

OBRA:
FARMÁCIA PRONTO ATENDIMENTO -
BLOCO PRONTO ATENDIMENTO - HUM
CÂMPUS SEDE MARINGÁ - PR
CONTEÚDO:
DETALHAMENTO DE MOBILIÁRIOS
NOVOS
EXECUTIVO

SM:
62832


RESPONSÁVEL:
ARQ. LIVIA S. DA SILVA

DESENHO:
LIVIA SANTANA DA SILVA
DATA:
26/09/2025


ESCALA:
1/50

REVISÃO:
R01


FOLHA No:
05
05/08

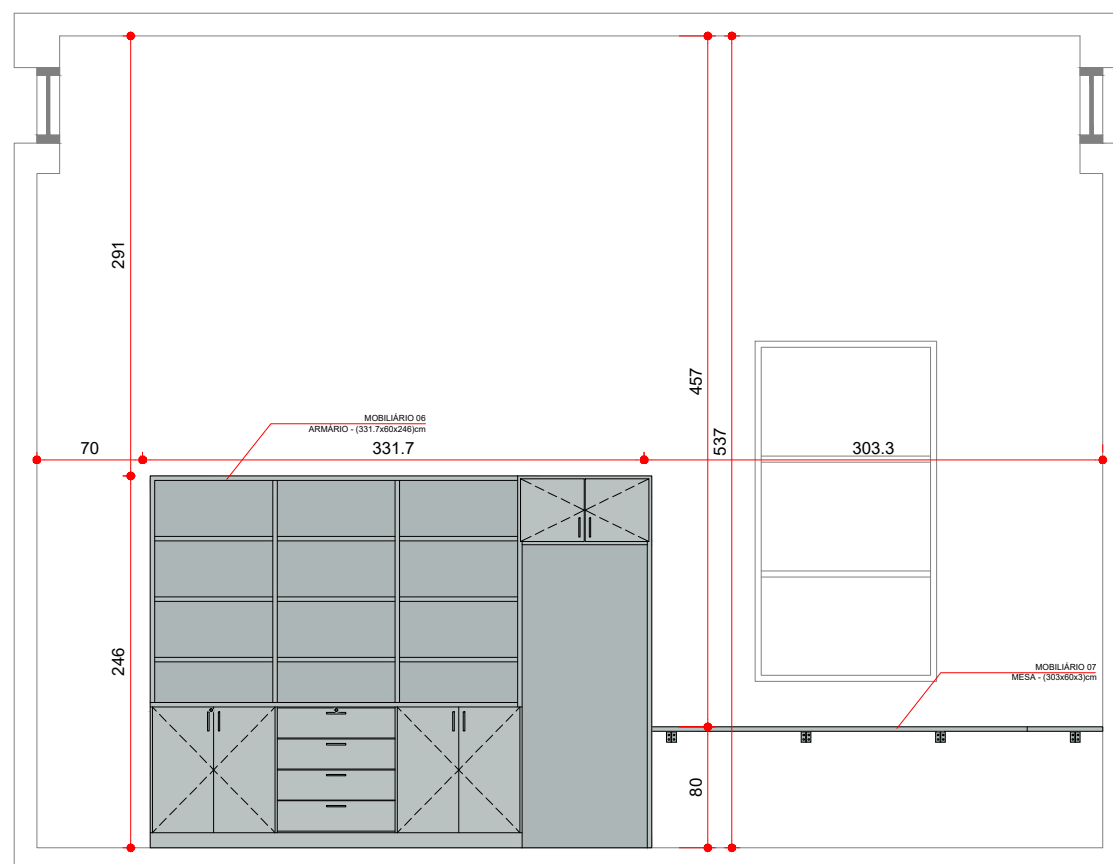

LOCALIZAÇÃO DOS
MOBILIÁRIOS 06 E 07
ESCALA 1/50

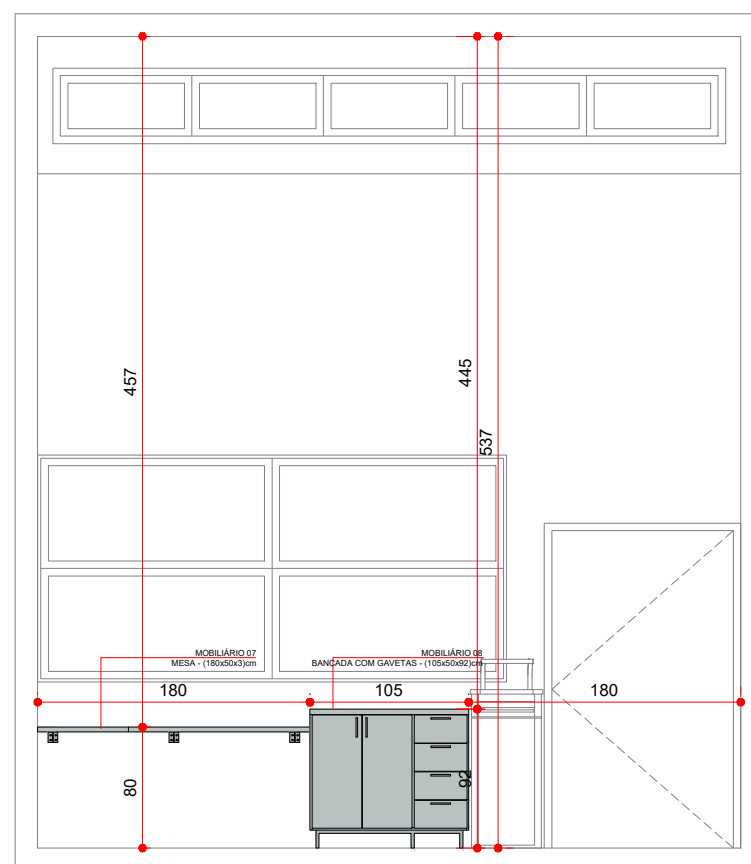

LOCALIZAÇÃO DOS
MOBILIÁRIOS 07 E 08
ESCALA 1/50

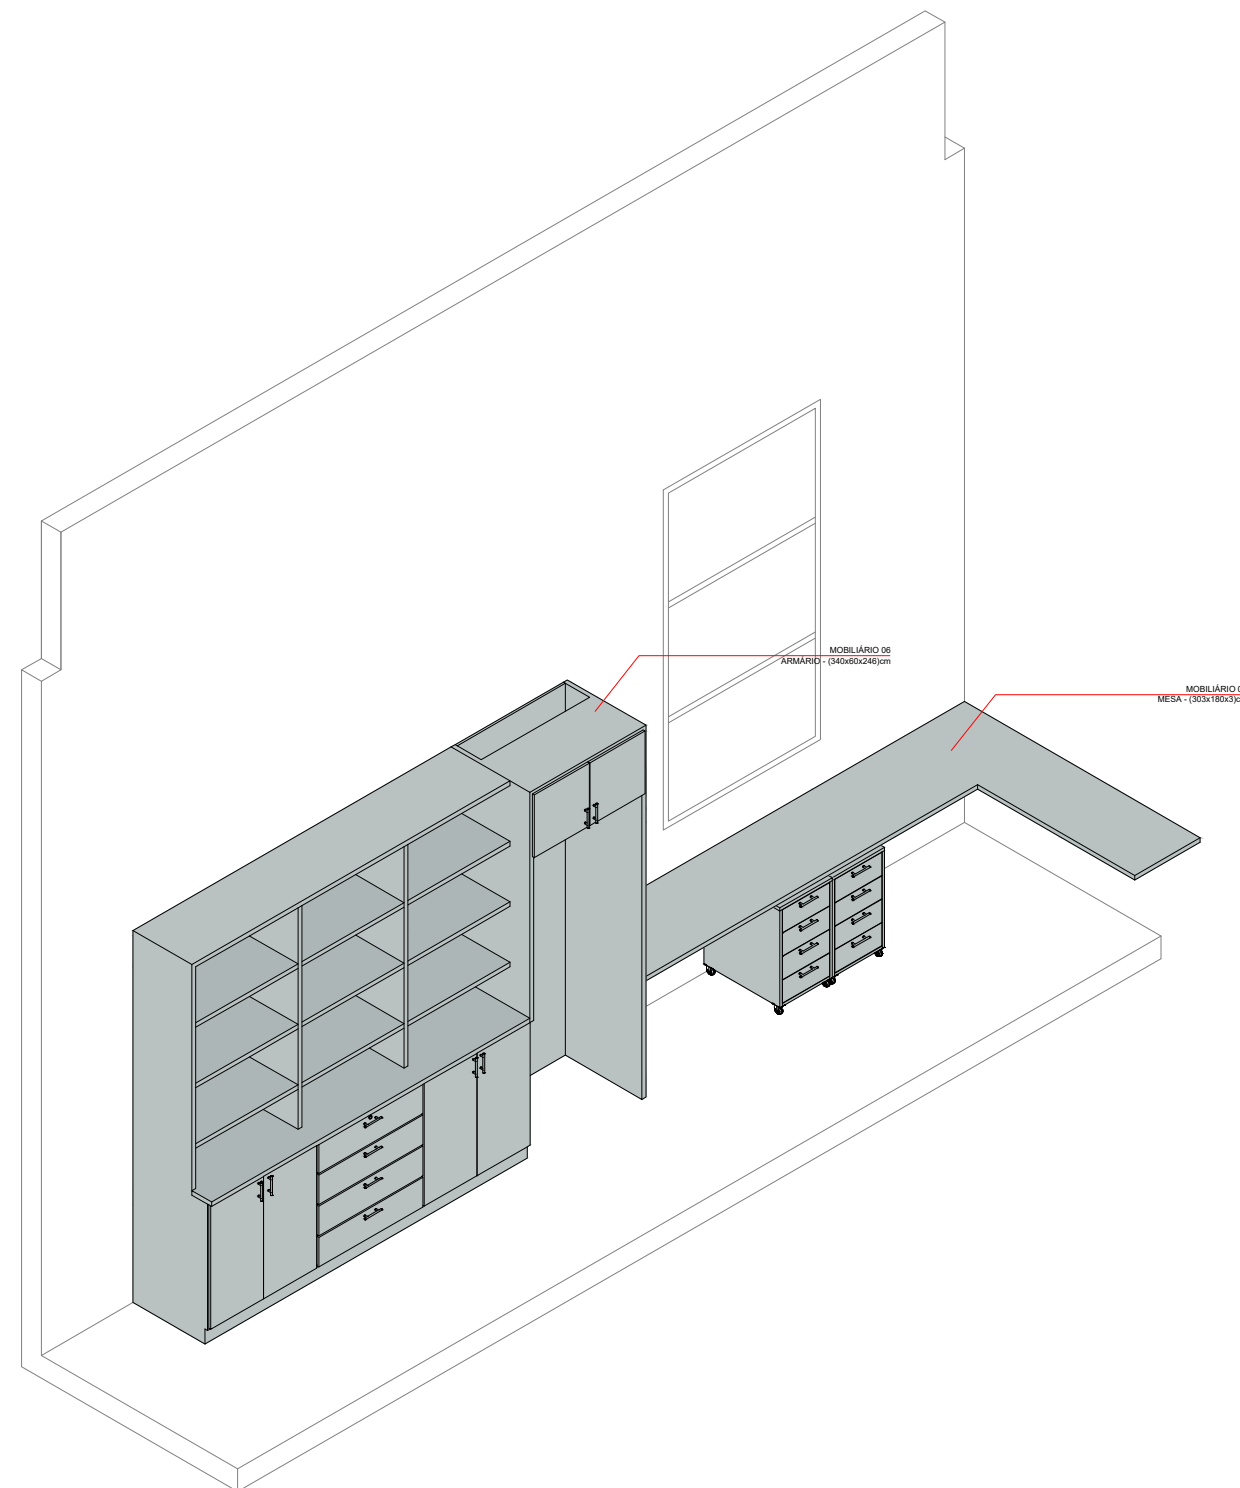

LOCALIZAÇÃO DOS MOBILIÁRIOS 06, 07 E 09
ESCALA 1/50




UEM/PCU/DOP/PTO

OBRA:
FARMÁCIA PRONTO ATENDIMENTO -
BLOCO PRONTO ATENDIMENTO - HUM
CÂMPUS SEDE MARINGÁ - PR
CONTEÚDO:
DETALHAMENTO DE MOBILIÁRIOS
NOVOS
EXECUTIVO



SM:
62832
RESPONSÁVEL:
ARQ. LIVIA S. DA SILVA
DESENHO:
LIVIA SANTANA DA SILVA
DATA:
26/09/2025

ESCALA:
1/50
REVISÃO:
R01
FOLHA No:
06
06/08

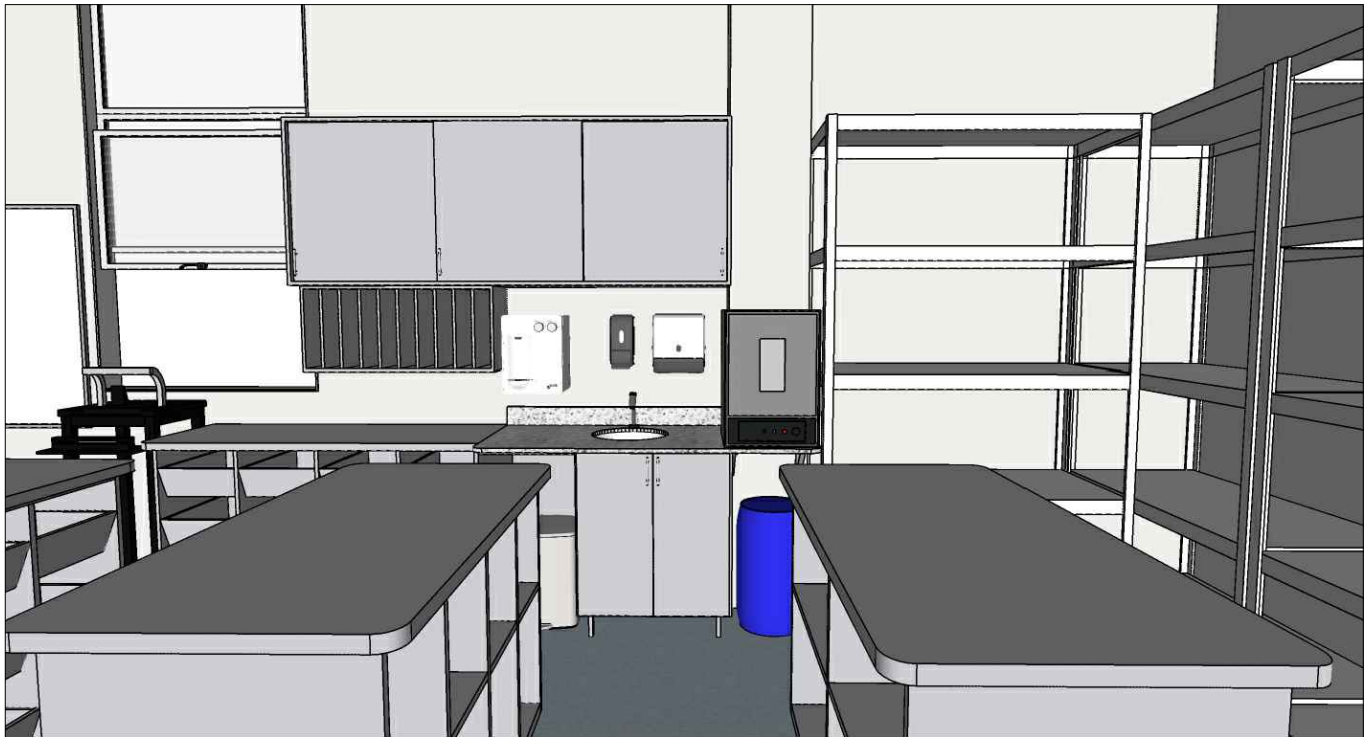

OBRA:
FARMÁCIA PRONTO ATENDIMENTO -
BLOCO PRONTO ATENDIMENTO - HUM
CÂMPUS SEDE MARINGÁ - PR
CONTEÚDO:
PERSPECTIVAS
EXECUTIVO

SM: 62832	ESCALA: -
RESPONSÁVEL: ARQ. LIVIA S. DA SILVA	REVISÃO: R01
DESENHO: LIVIA SANTANA DA SILVA	FOLHA No: 07
DATA: 26/09/2025	07/08

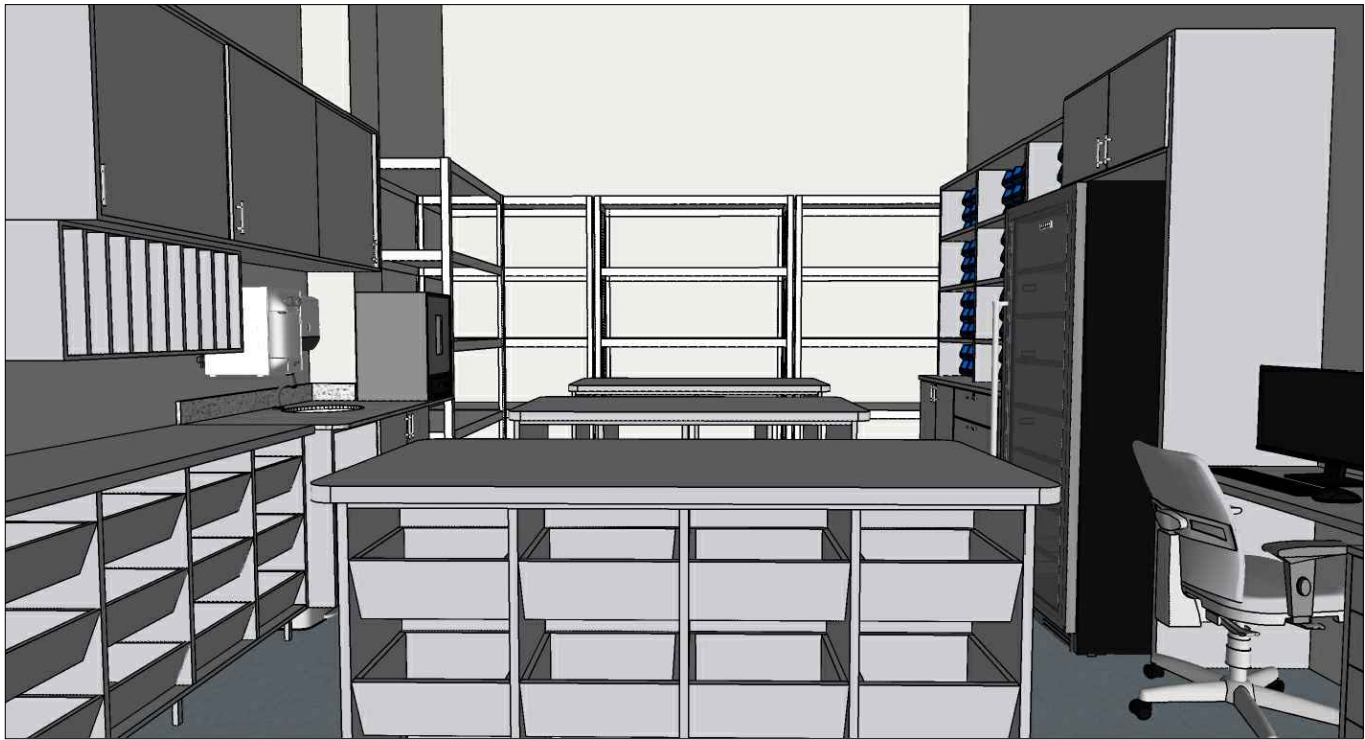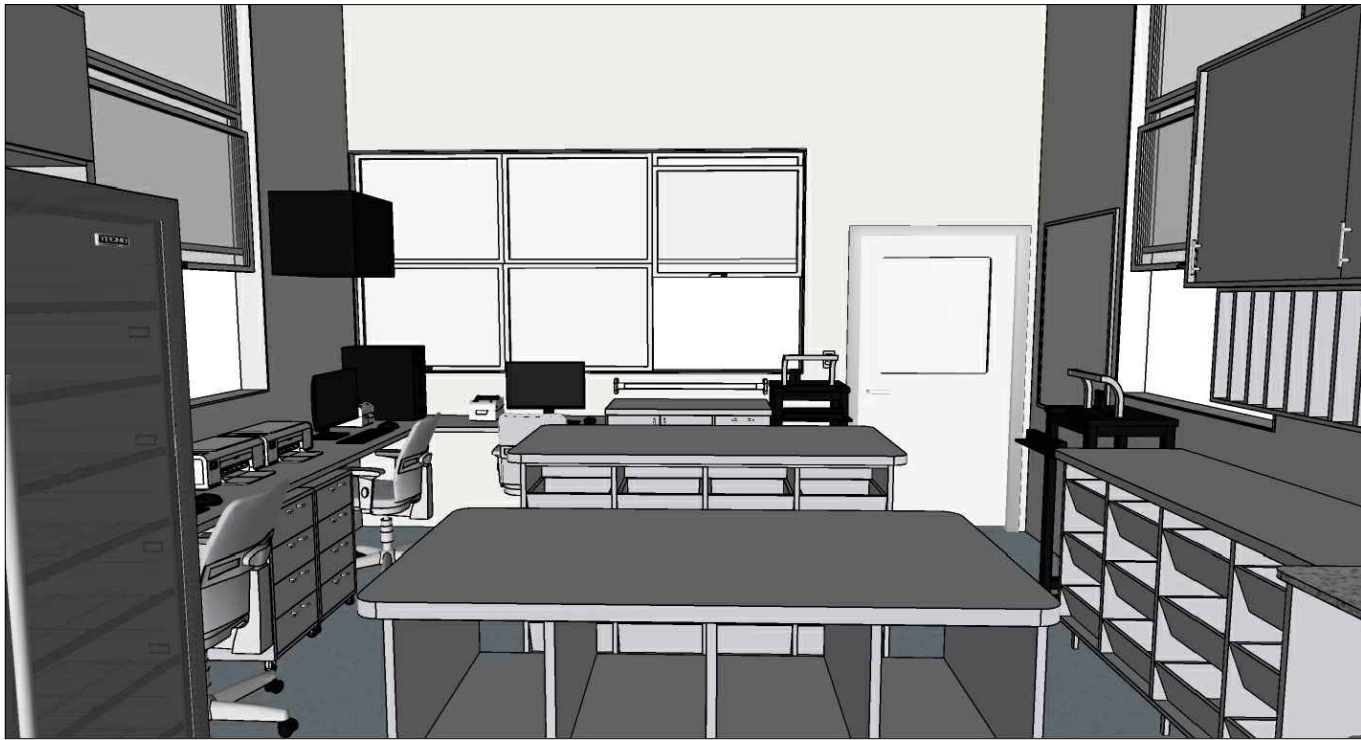

OBRA:
FARMÁCIA PRONTO ATENDIMENTO -
BLOCO PRONTO ATENDIMENTO - HUM
CÂMPUS SEDE MARINGÁ - PR
CONTEÚDO:
PERSPECTIVAS
EXECUTIVO

SM: 62832	ESCALA: -
RESPONSÁVEL: ARQ. LIVIA S. DA SILVA	REVISÃO: R01
DESENHO: LIVIA SANTANA DA SILVA	FOLHA No: 08
DATA: 26/09/2025	08/08

Documento: **edital.90045.2026.hum.pdf**.

Assinatura Avançada realizada por: **Robson Rogers Moreira (XXX.351.649-XX)** em 21/05/2026 09:37 Local: UEM/HUM/ALC.

Inserido ao protocolo **25.951.800-8** por: **Robson Rogers Moreira** em: 21/05/2026 09:36.



Documento assinado nos termos do Art. 38 do Decreto Estadual nº 7304/2021.

A autenticidade deste documento pode ser validada no endereço:
<https://www.eprotocolo.pr.gov.br/spiweb/validarDocumento> com o código: