



INDIANARA CAROLINA EMKE

Arquitetura e Urbanismo

www.indianara.arq.br

Rio do Sul, Santa Catarina, Brasil

indianara-carolina@hotmail.com

(47) 9 8902 4911

CÂMARA DE VEREADORES DE TROMBUDO CENTRAL

Cliente: Câmara de Vereadores de Trombudo Central

Endereço: Rua Ernesto Prada, Nº 77, Vila Nova,

Trombudo Central - SC

Data: 21/11/2024


GALERIA DE VEREADORES

Fase: Executivo

Arq. Responsável: Indianara Carolina Emke

ESCALA: 1:25

FL. 2.01


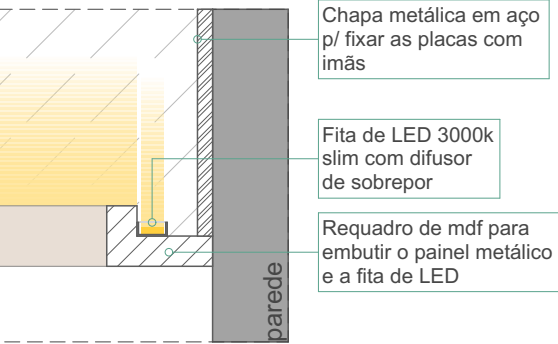


DETALHE 01 - FITA DE LED
ESC: 1/5

LEGENDA DE ACABAMENTOS	
Símb.	Descrição
	Placa metálica de aço com pintura eletrostática
	Mdf Guararapes Freijó
	Marcenaria em corte
	Placa metálica em corte
	Fita de LED 3000k

Notas:

- Medidas devem ser conferidas *in loco* antes da execução;
- Em caso de divergência de informações ou dúvidas sobre o detalhamento contatar a equipe de projeto;
- Desenhos para efeito de orçamento, antes da execução consultar a equipe de arquitetura para alinhar detalhes;
- Compra e instalação de fitas de LED, difusores e drivers a cargo da marcenaria;

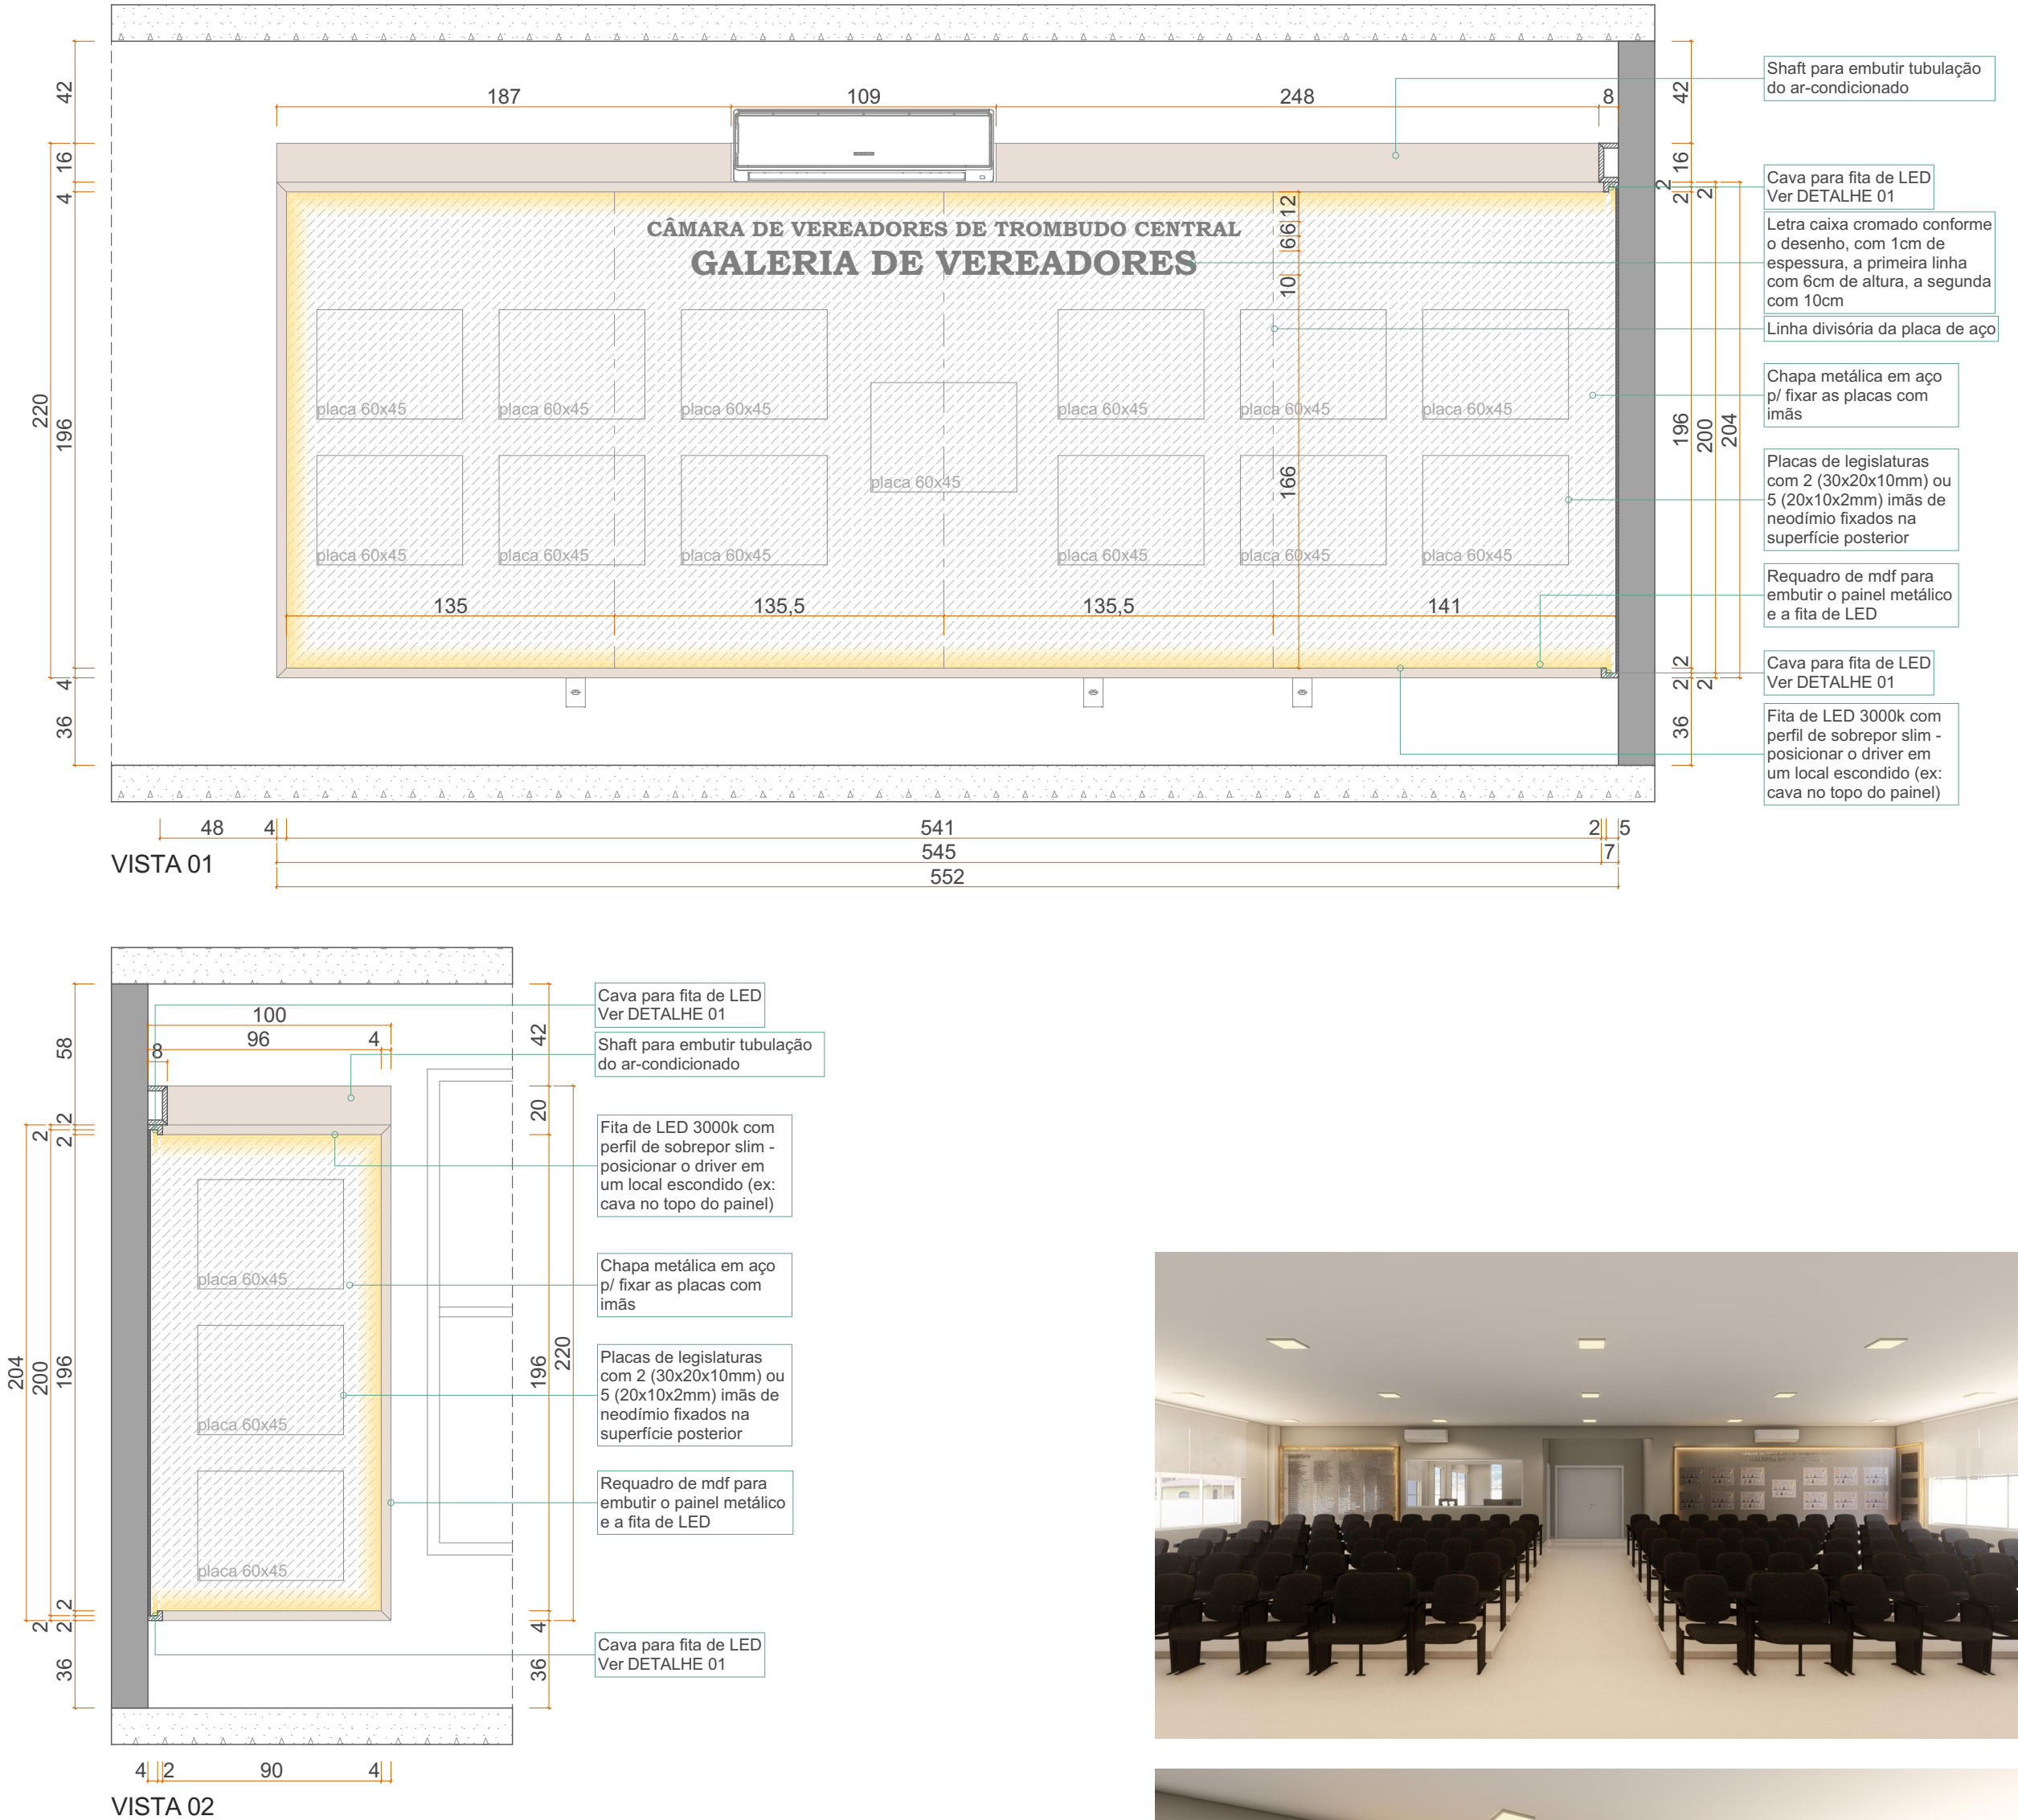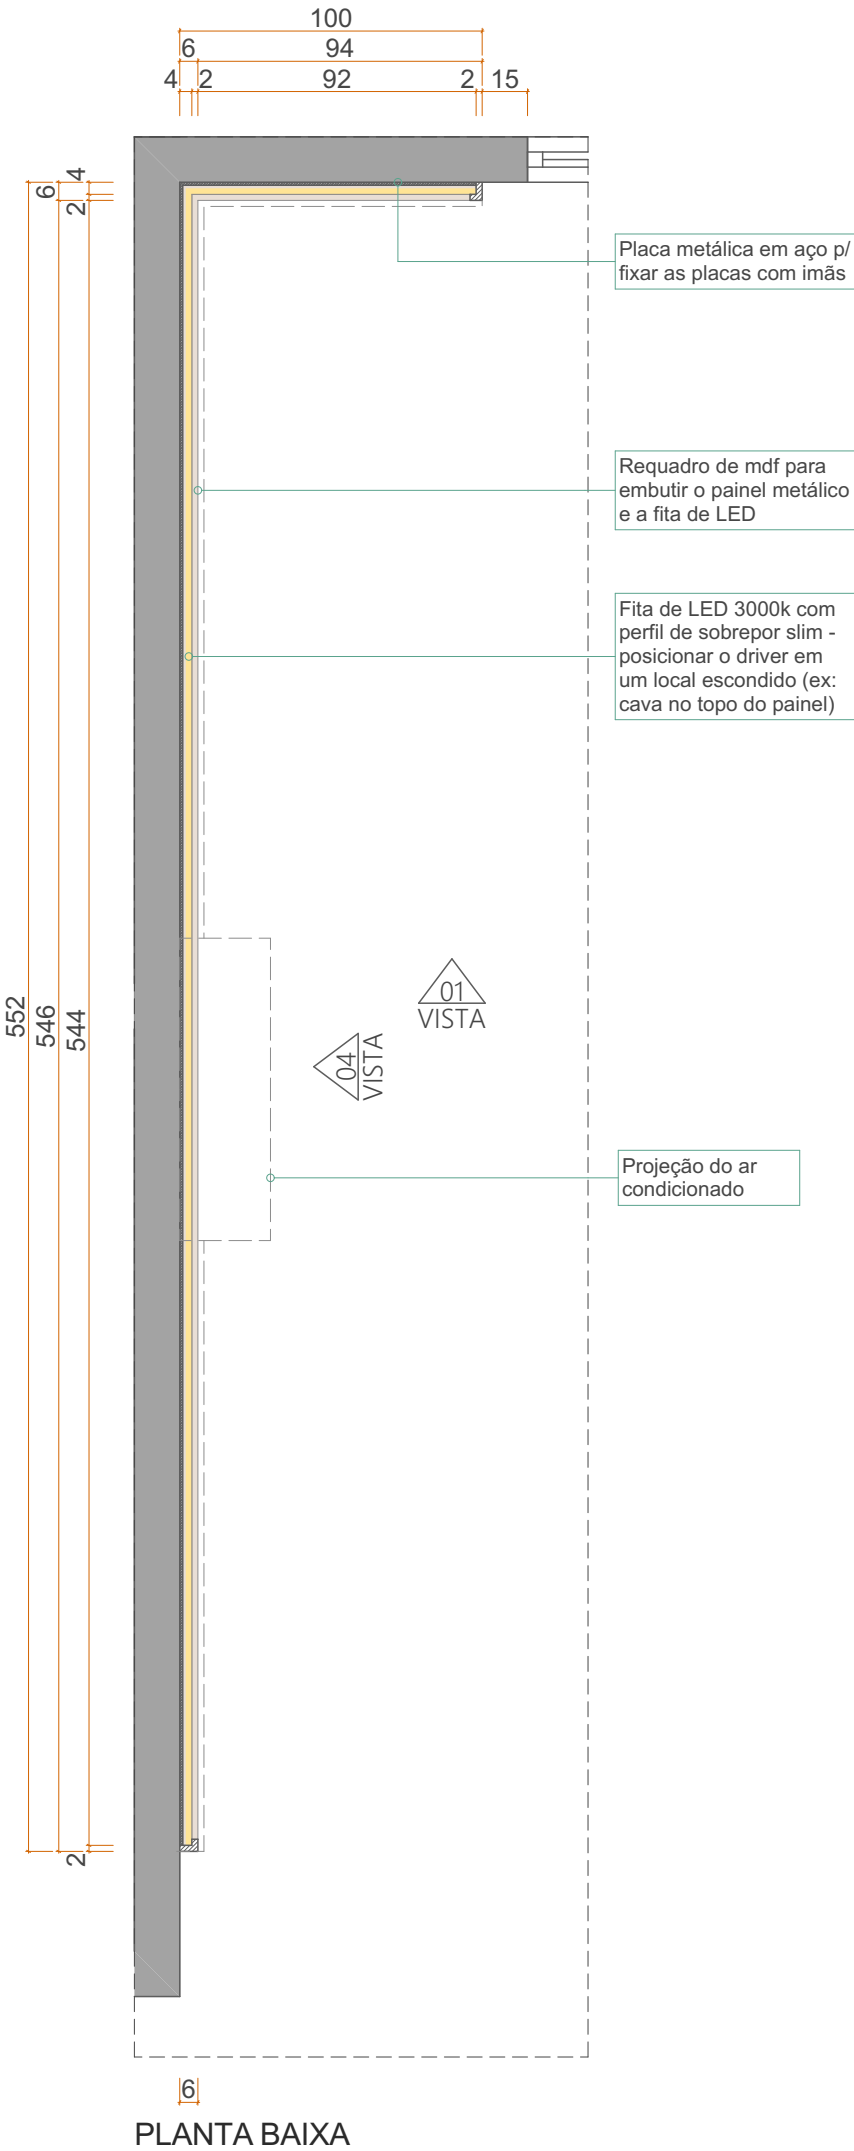


**CÂMARA DE VEREADORES DE
TROMBUDO CENTRAL**

Ciente: Câmara de Vereadores de Trombudo Central
Endereço: Rua Ernesto Prada, Nº 77, Vila Nova, Trombudo Central - SC
Data: 21/11/2024

GALERIA DE PRESIDENTES

Fase: Executivo
Arq. Responsável: Indianara Carolina Emke
ESCALA: 1:25

FL. 2.02

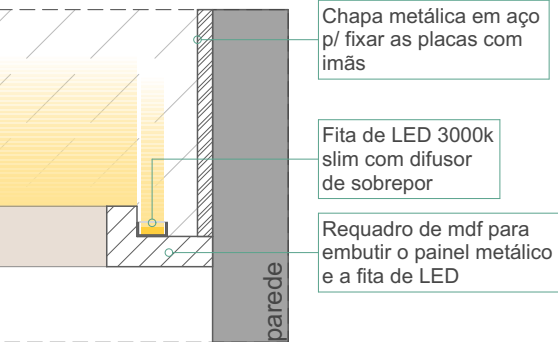


DETALHE 01 - FITA DE LED
ESC: 1/5


LEGENDA DE ACABAMENTOS	
Símb.	Descrição
	Painel acrílico fosco fixado com botão francês
	Mdf Guararapes Freijó
	Revestimento em pedra ardósia 30x60
	Marcenaria em corte
	Painel de pedra ardósia em corte
	Fita de LED 3000k

Notas:


- Medidas devem ser conferidas *in loco* antes da execução;
- Em caso de divergência de informações ou dúvidas sobre o detalhamento contatar a equipe de projeto;
- Desenhos para efeito de orçamento, antes da execução consultar a equipe de arquitetura para alinhar detalhes;
- Compra e instalação de fitas de LED, difusores e drivers a cargo da marcenaria;

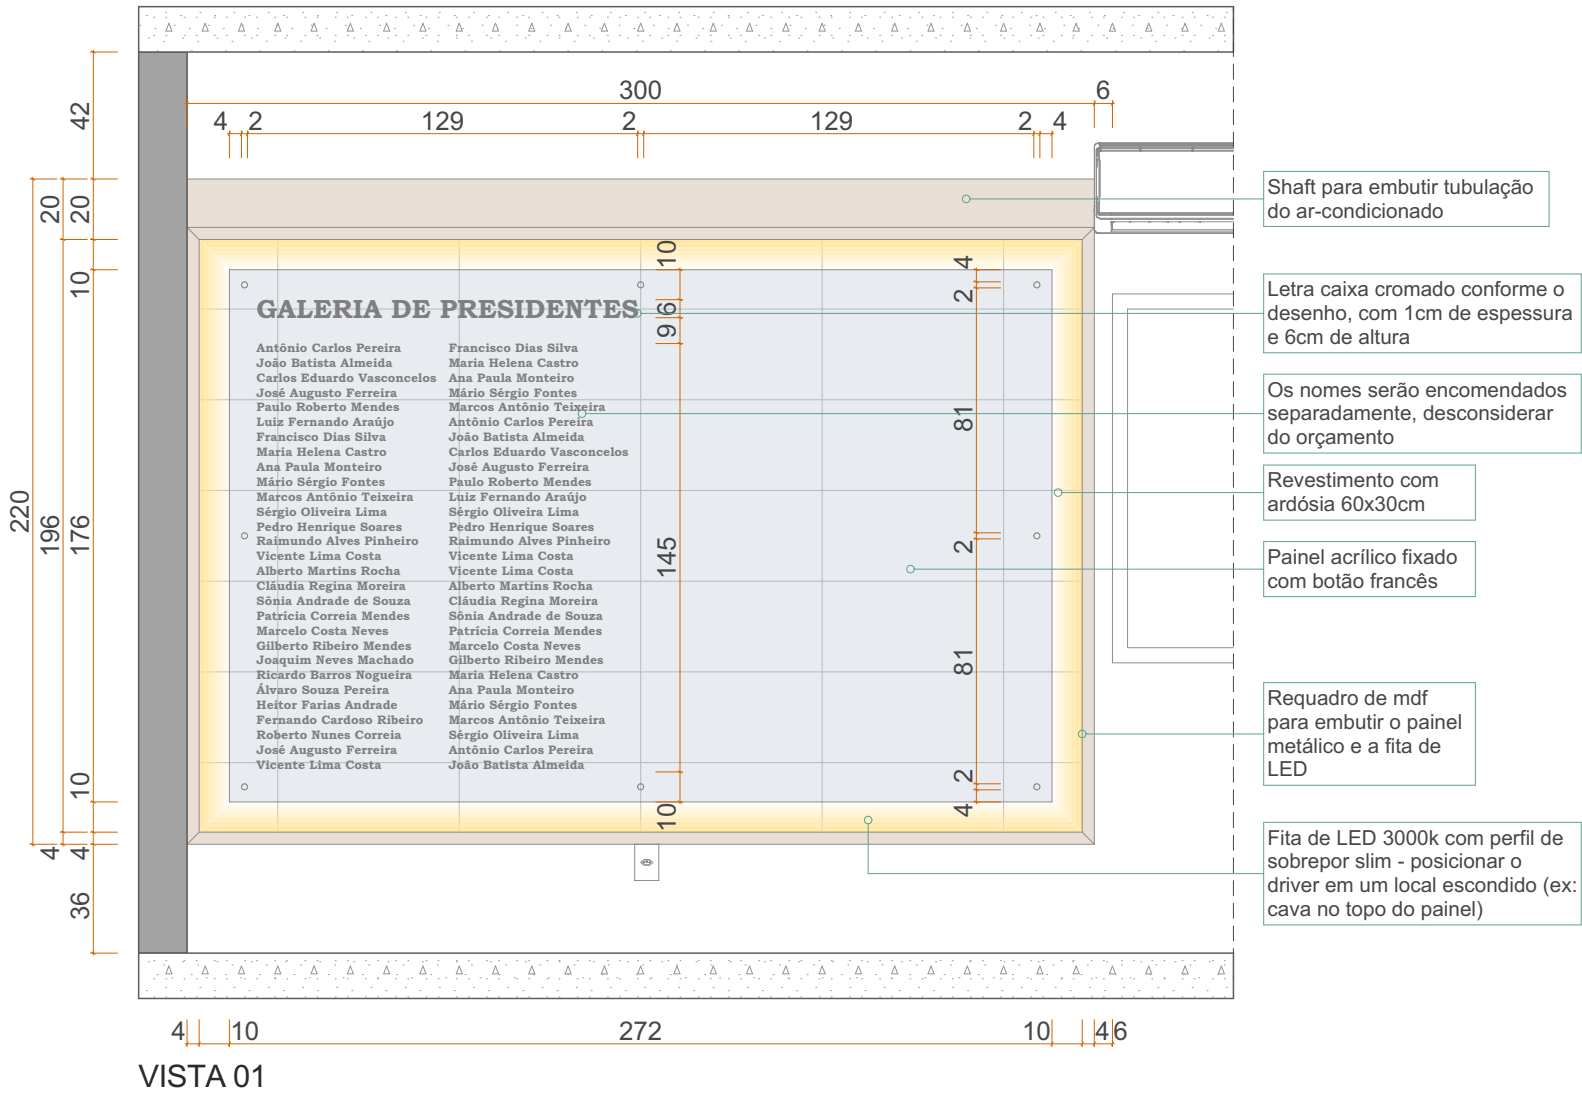

VISTA 01

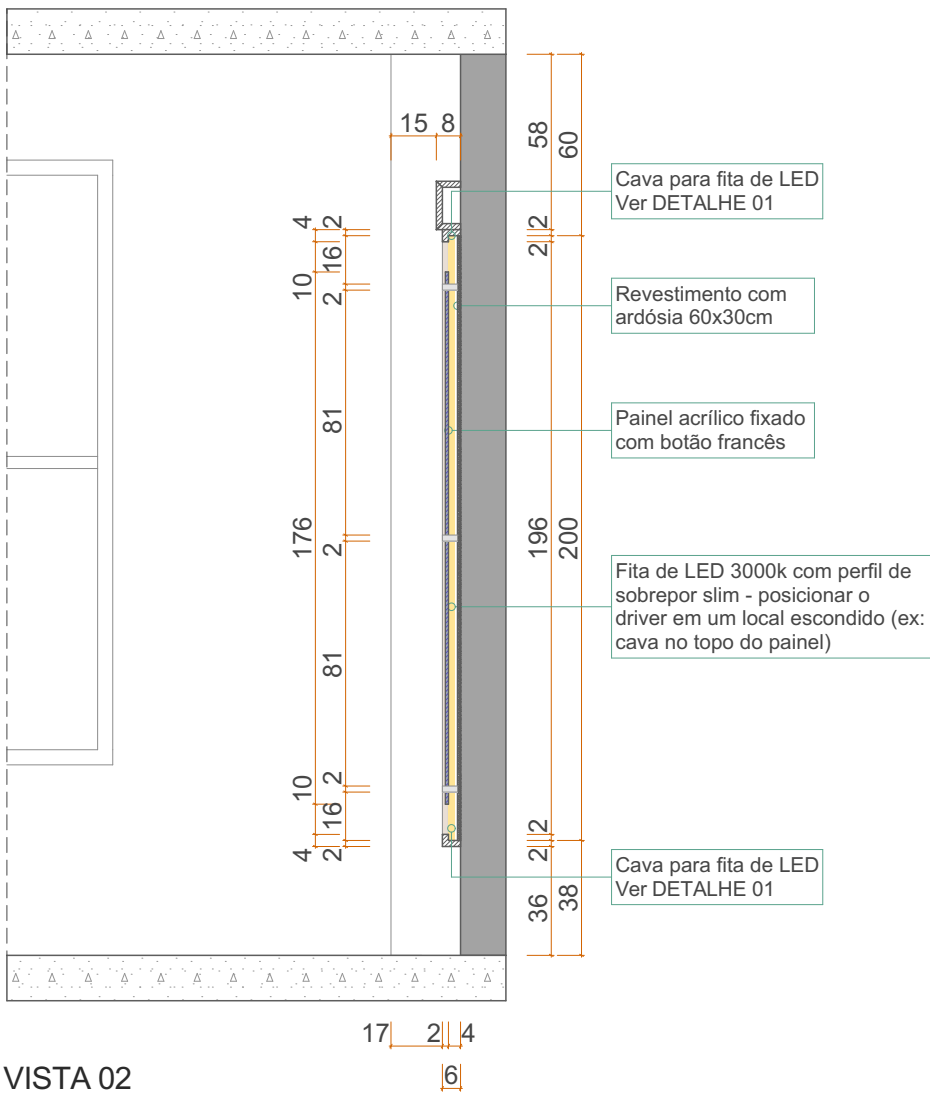

VISTA 02

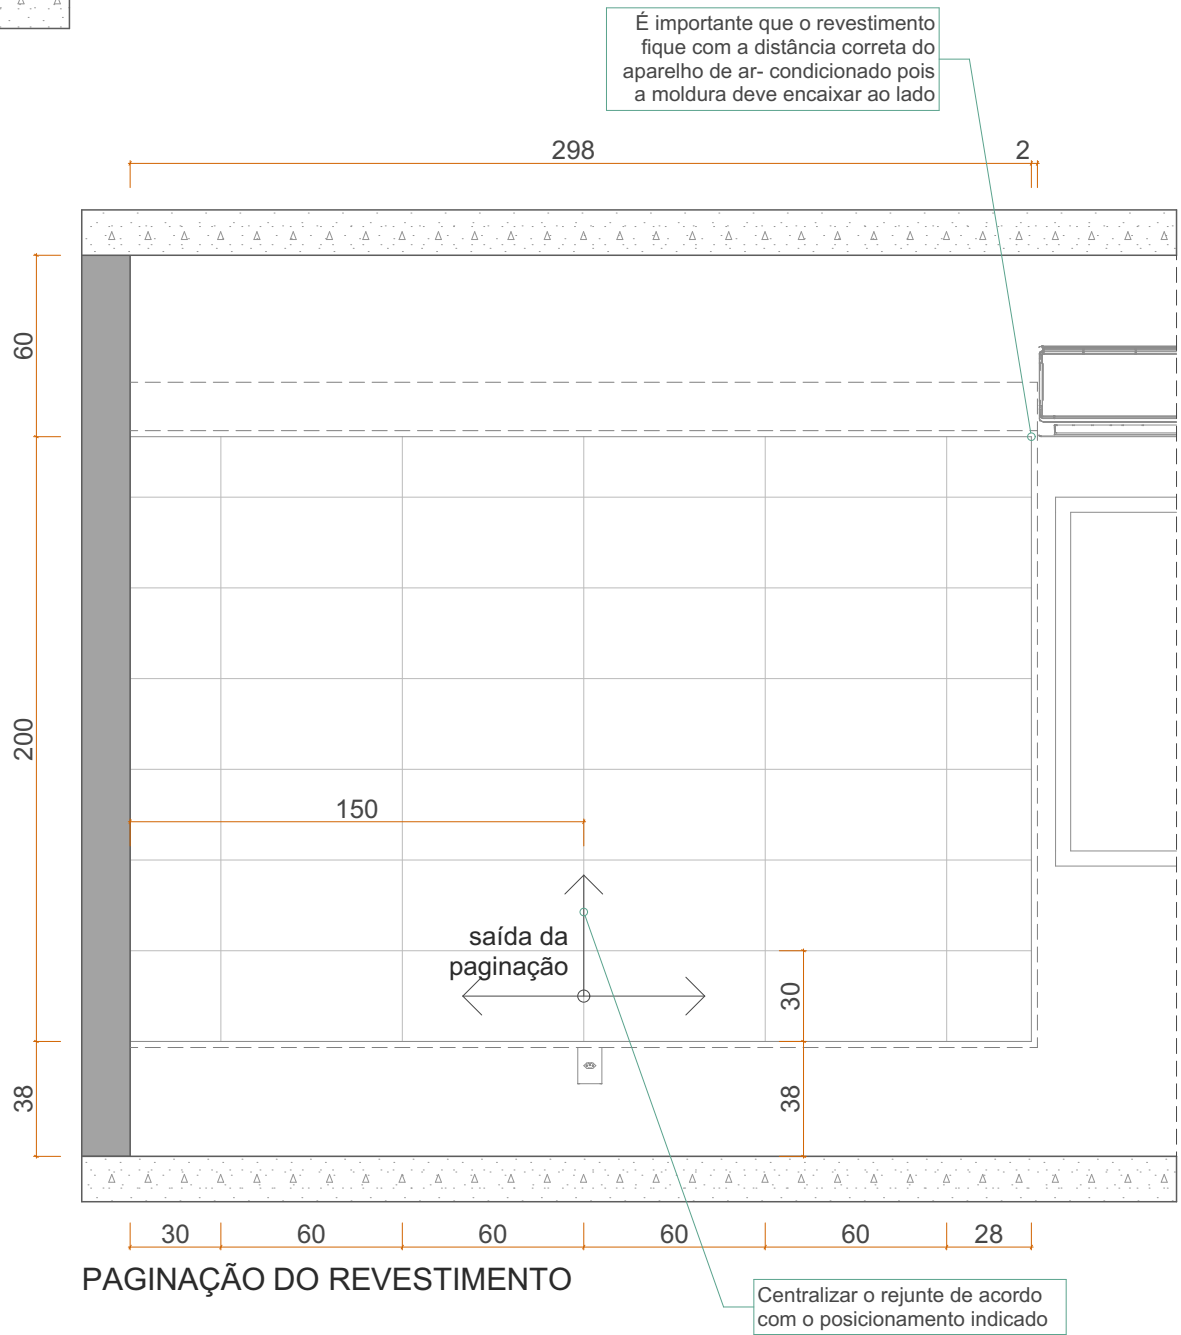



INDIANARA CAROLINA EMKE

Arquitetura e Urbanismo
www.indianara.arq.br

Rio do Sul, Santa Catarina, Brasil
indianara-carolina@hotmail.com
(47) 9 8902 4911


CÂMARA DE VEREADORES DE TROMBUDO CENTRAL

Cliente: Câmara de Vereadores de Trombudo Central
Endereço: Rua Ernesto Prada, Nº 77, Vila Nova, Trombudo Central - SC
Data: 21/11/2024

GALERIA LILÁS

Fase: Executivo
Arq. Responsável: Indianara Carolina Emke
ESCALA: 1:25

FL. 2.03

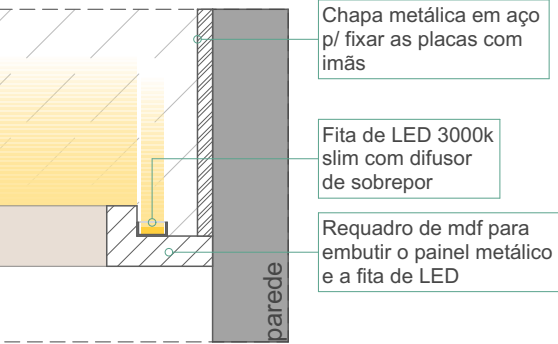


DETALHE 01 - FITA DE LED
ESC: 1/5


LEGENDA DE ACABAMENTOS	
Símb.	Descrição
	Mdf Guararapes Freijó
	Revestimento em pedra ardósia (a definir)
	Marcenaria em corte
	Painel de pedra ardósia em corte
	Fita de LED 3000k

Notas:


- Medidas devem ser conferidas *in loco* antes da execução;
- Em caso de divergência de informações ou dúvidas sobre o detalhamento contatar a equipe de projeto;
- Desenhos para efeito de orçamento, antes da execução consultar a equipe de arquitetura para alinhar detalhes;
- Compra e instalação de fitas de LED, difusores e drivers a cargo da marcenaria;

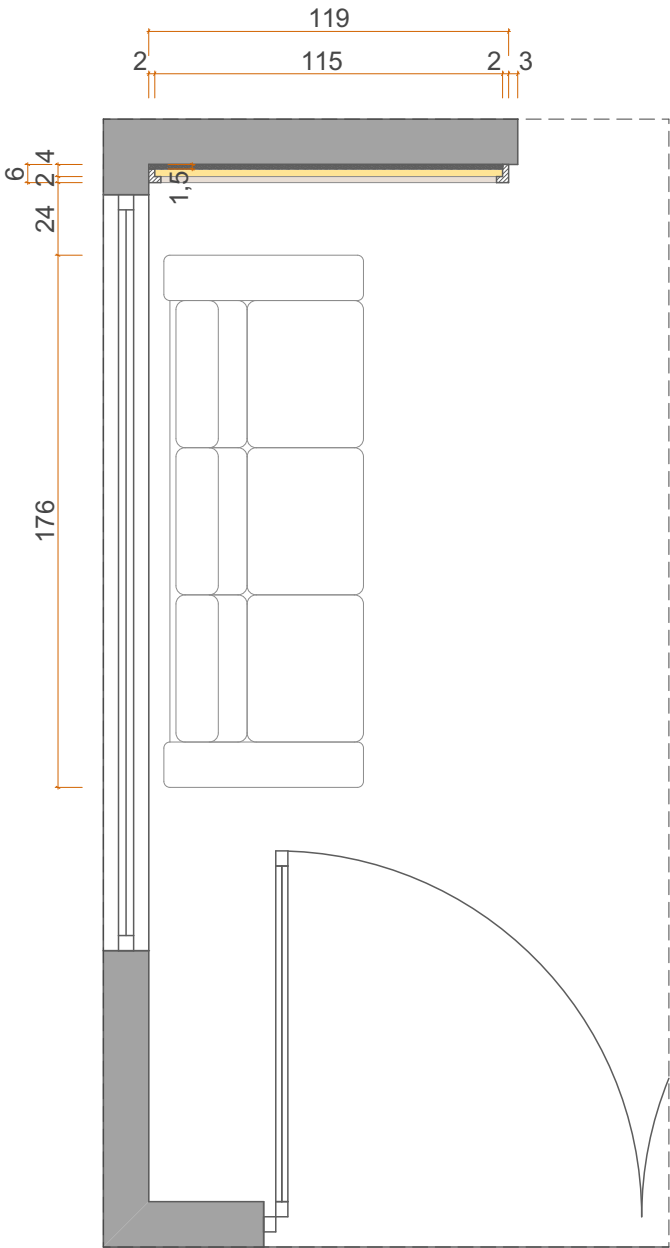


PLANTA BAIXA

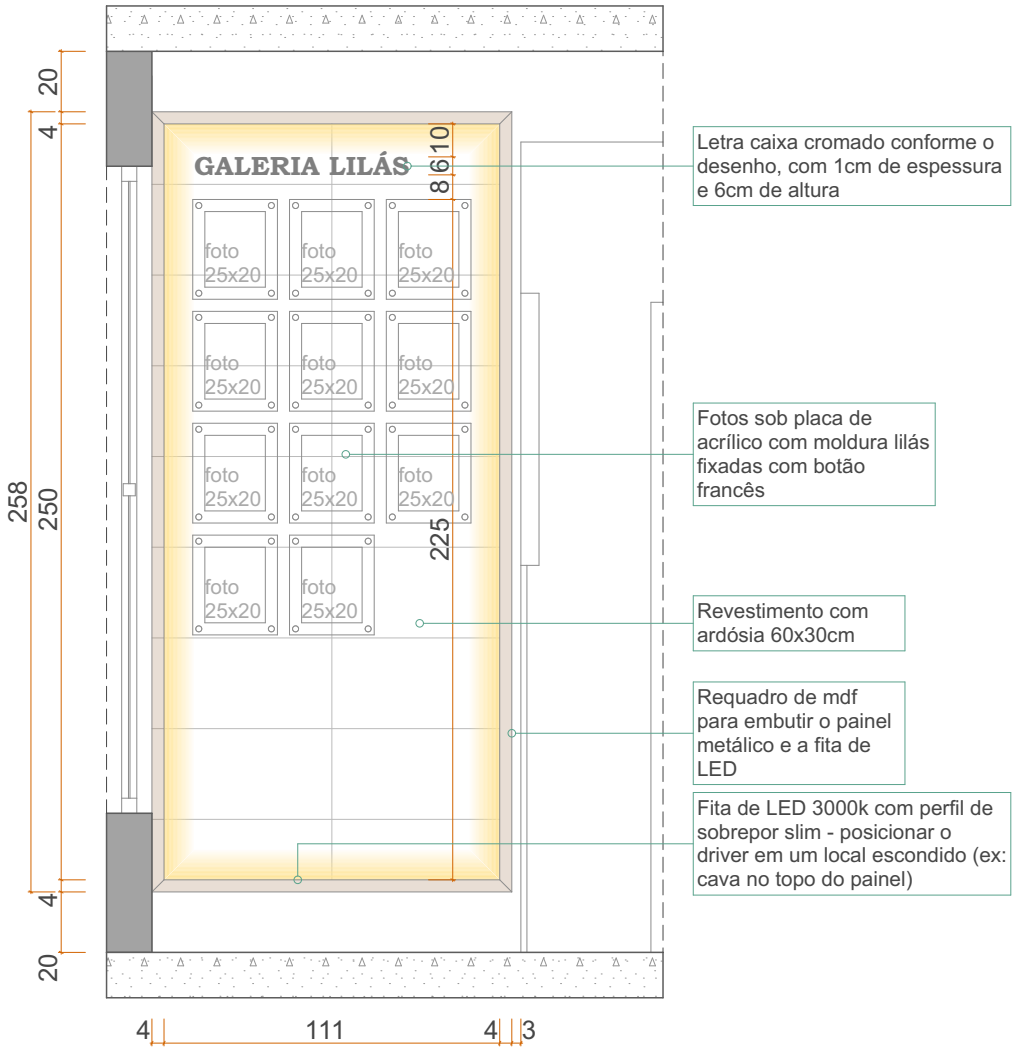

VISTA 01

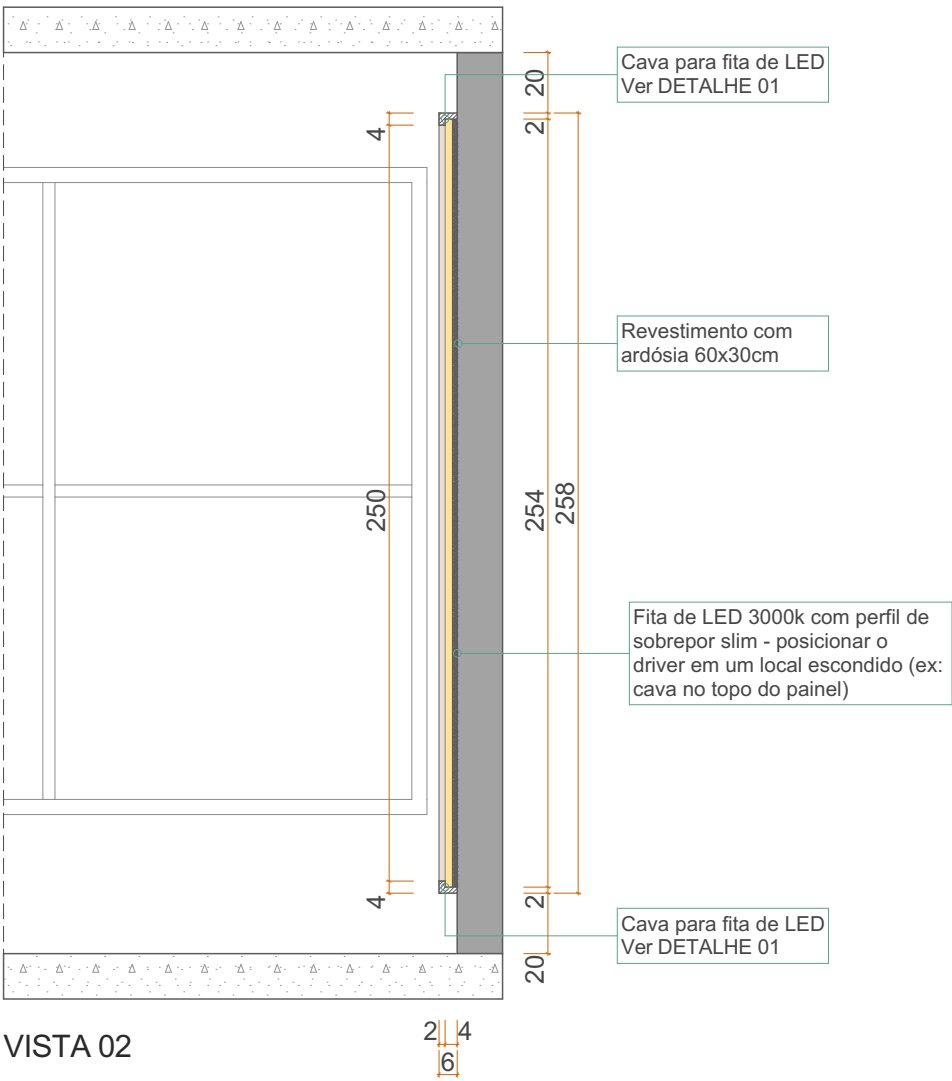

VISTA 02

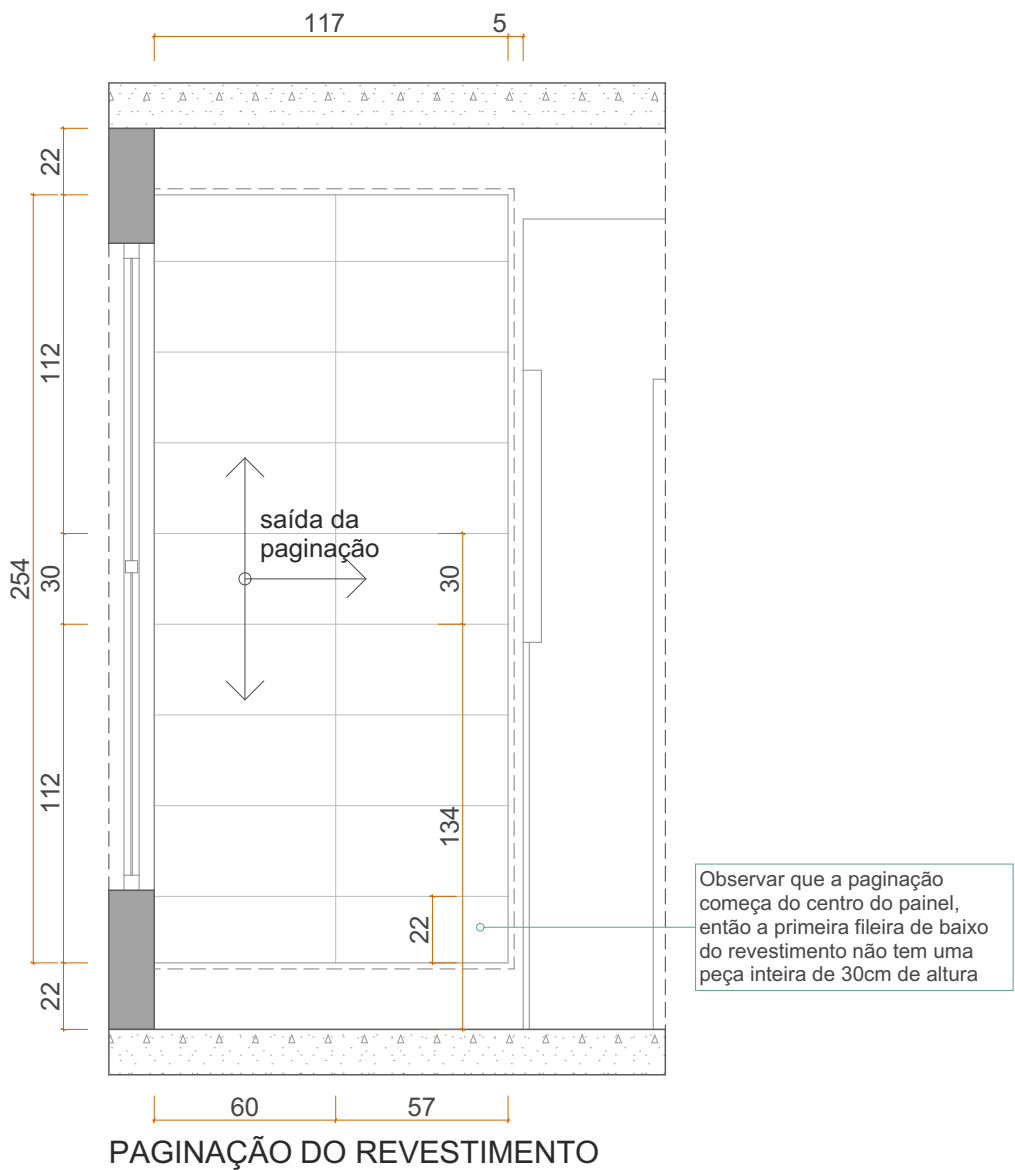



INDIANARA CAROLINA EMKE

Arquitetura e Urbanismo
www.indianara.arq.br

Rio do Sul, Santa Catarina, Brasil
indianara-carolina@hotmail.com
(47) 9 8902 4911

CÂMARA DE VEREADORES DE TROMBUDO CENTRAL

Cliente: Câmara de Vereadores de Trombudo Central
Endereço: Rua Ernesto Prada, Nº 77, Vila Nova, Trombudo Central - SC
Data: 21/11/2024

SALA DE ÁUDIO E VÍDEO

Fase: Executivo
Arq. Responsável: Indianara Carolina Emke
ESCALA: 1:25

FL. 2.04





REFERÊNCIA PUXADOR



LEGENDA DE ACABAMENTOS	
Símb.	Descrição
	Mdf Guararapes Freijó
	Mdf Guararapes Areia
	Mdf Guararapes Capuccino
	Marcenaria em corte

Notas:

- Medidas devem ser conferidas *in loco* antes da execução;
- Em caso de divergência de informações ou dúvidas sobre o detalhamento contatar a equipe de projeto;
- Desenhos para efeito de orçamento, antes da execução consultar a equipe de arquitetura para alinhar detalhes;
- Compra e instalação de fitas de LED, difusores e drivers a cargo da marcenaria;

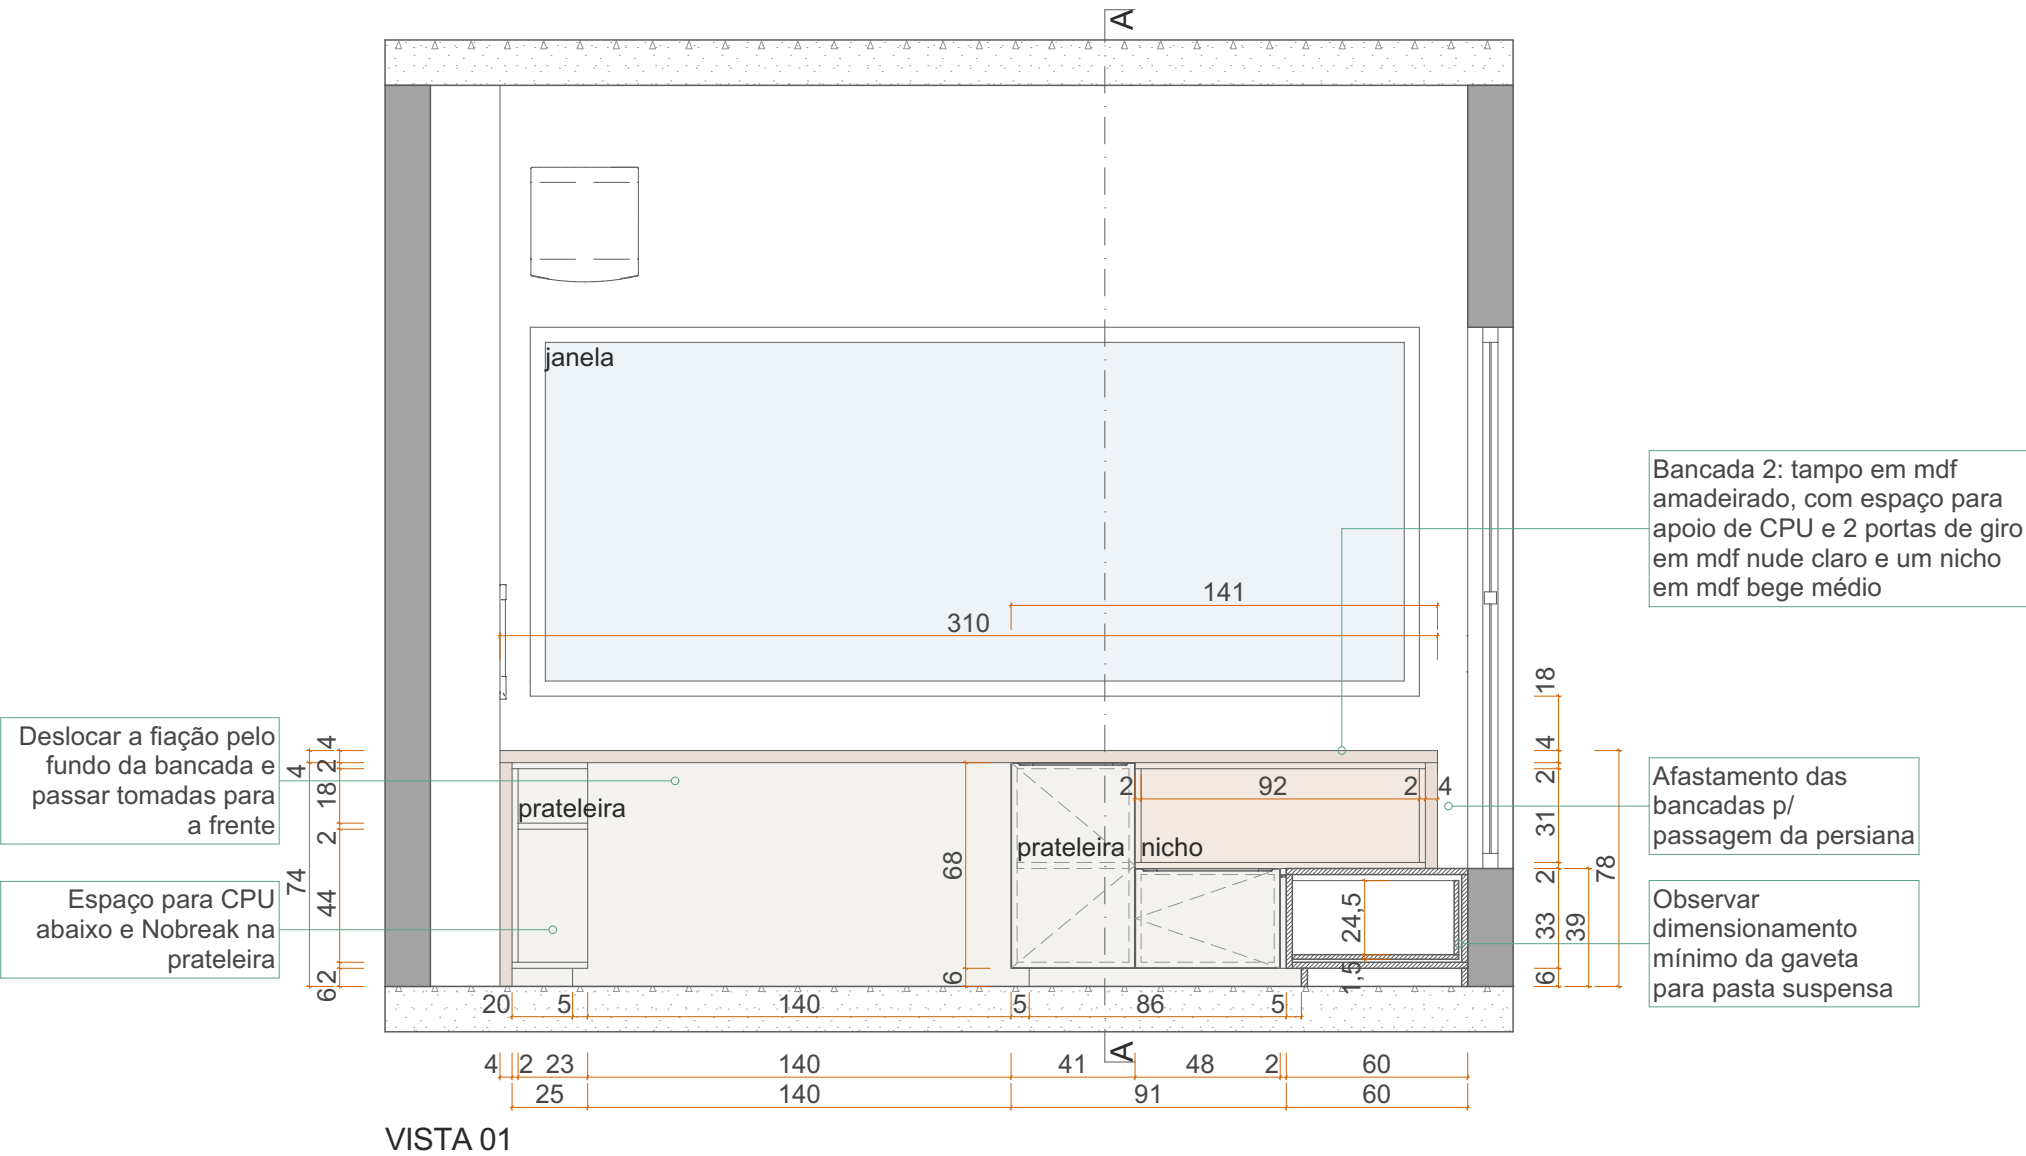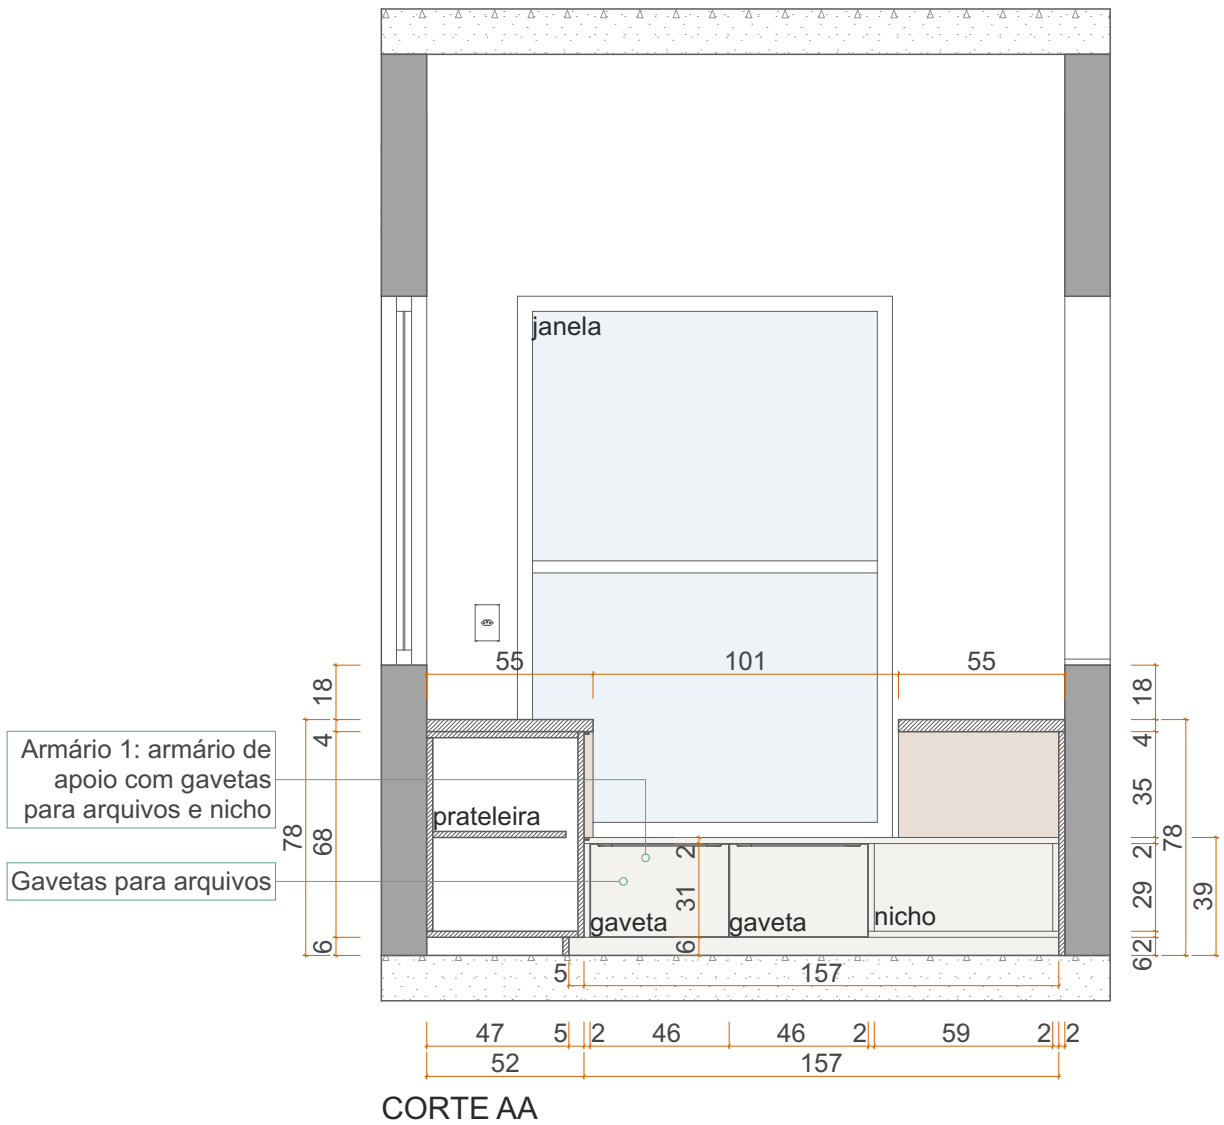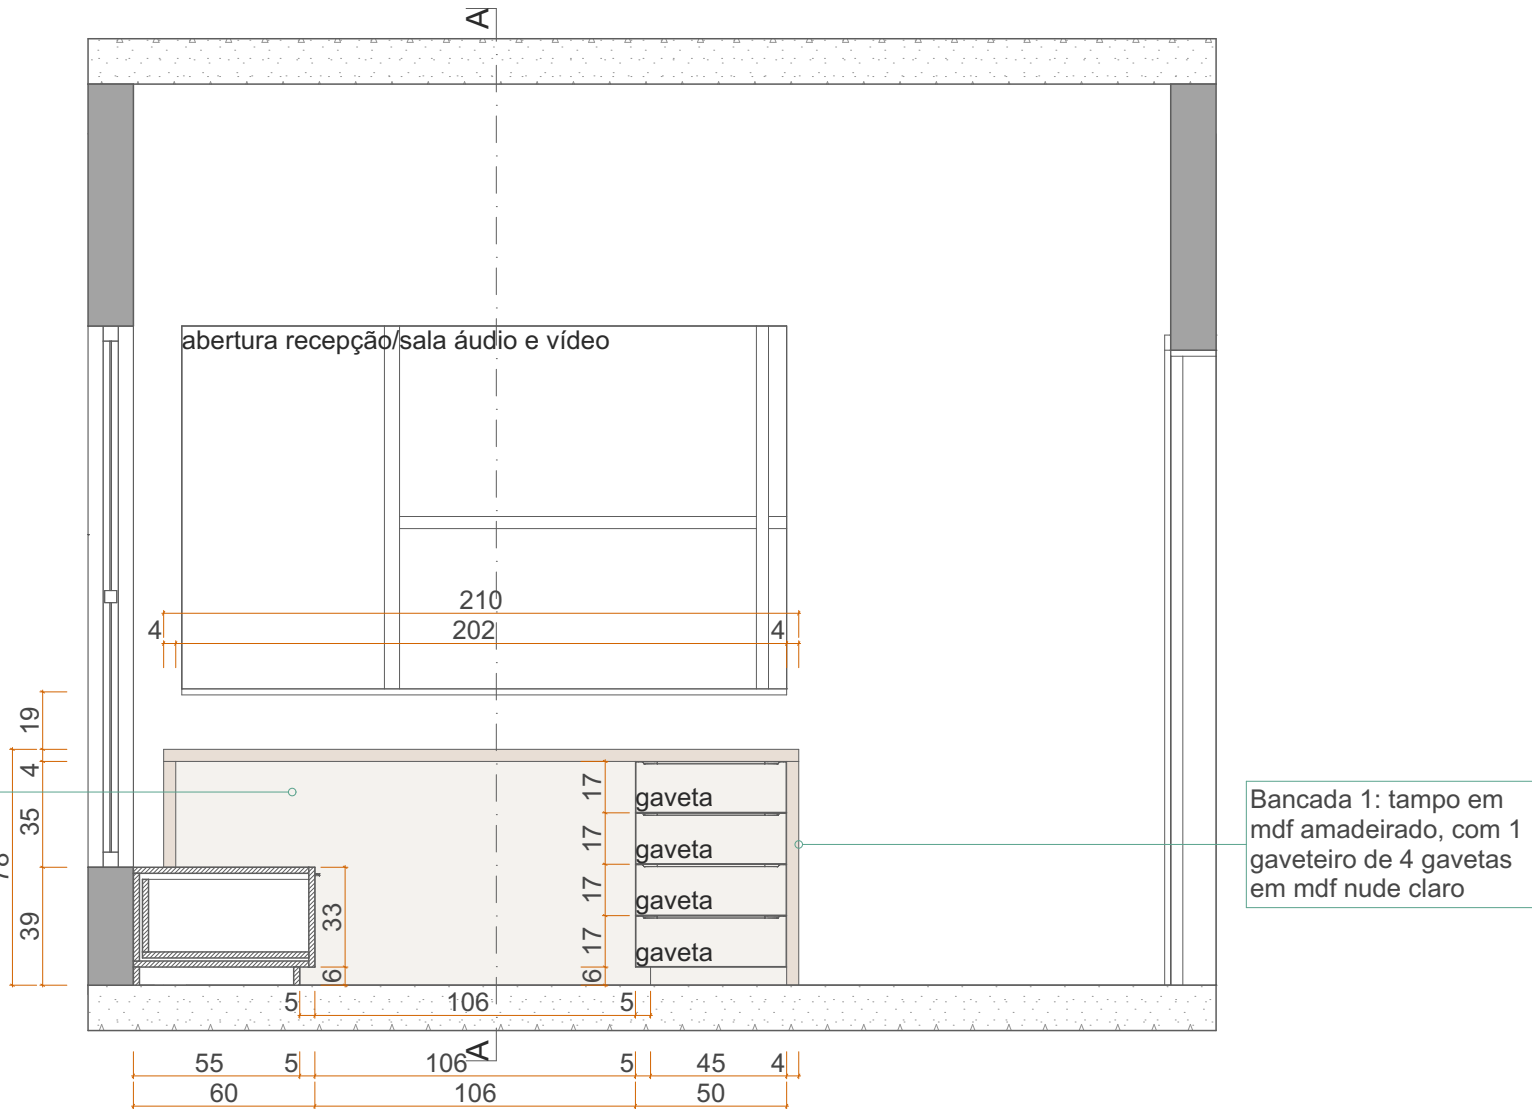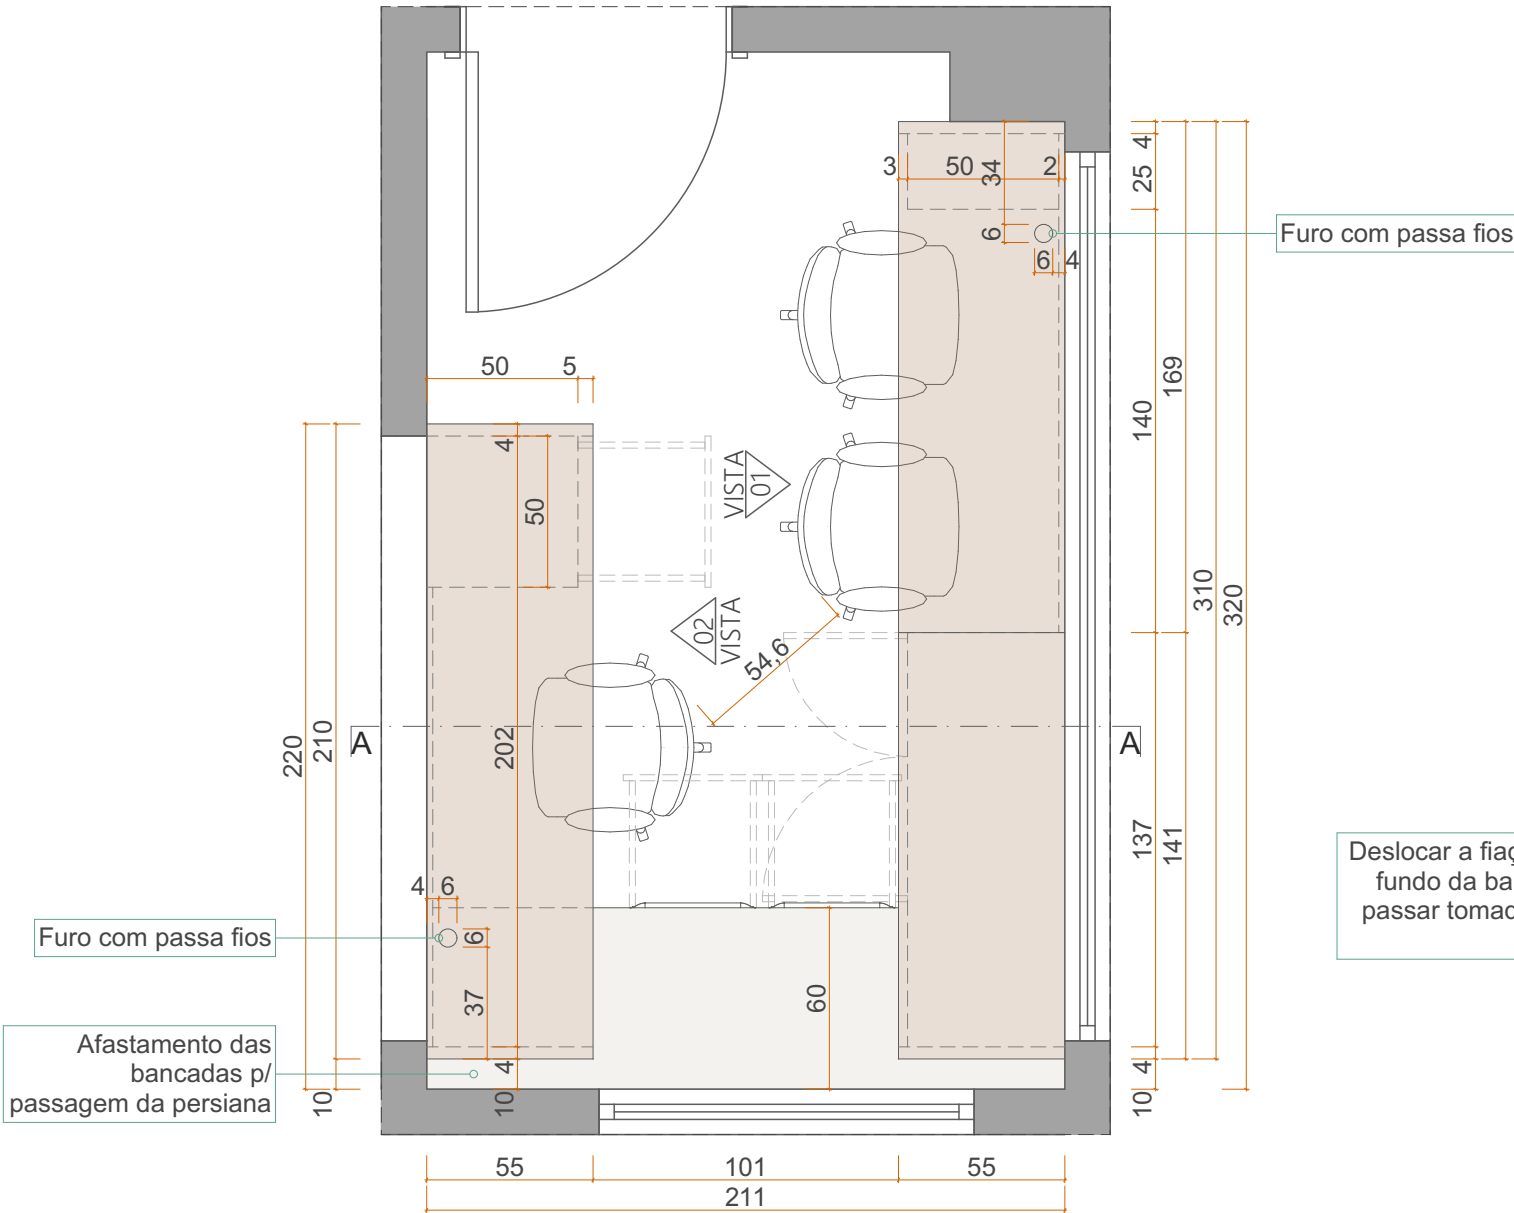





INDIANARA CAROLINA EMKE
Arquitetura e Urbanismo
www.indianara.arq.br

Rio do Sul, Santa Catarina, Brasil
indianara-carolina@hotmail.com
(47) 9 8902 4911

CÂMARA DE VEREADORES DE TROMBUDO CENTRAL

Cliente: Câmara de Vereadores de Trombudo Central
Endereço: Rua Ernesto Prada, Nº 77, Vila Nova, Trombudo Central - SC
Data: 21/11/2024

ESCADA


Fase: Executivo
Arq. Responsável: Indianara Carolina Emke
ESCALA: 1:25

FL. 2.06


LEGENDA DE ACABAMENTOS	
Símb.	Descrição
	Mdf Guararapes Freijó
	Mdf Cru
	Marcenaria em corte

Notas:



- Medidas devem ser conferidas *in loco* antes da execução;
- Em caso de divergência de informações ou dúvidas sobre o detalhamento contatar a equipe de projeto;
- Desenhos para efeito de orçamento, antes da execução consultar a equipe de arquitetura para alinhar detalhes;
- Compra e instalação de fitas de LED, difusores e drivers a cargo da marcenaria;

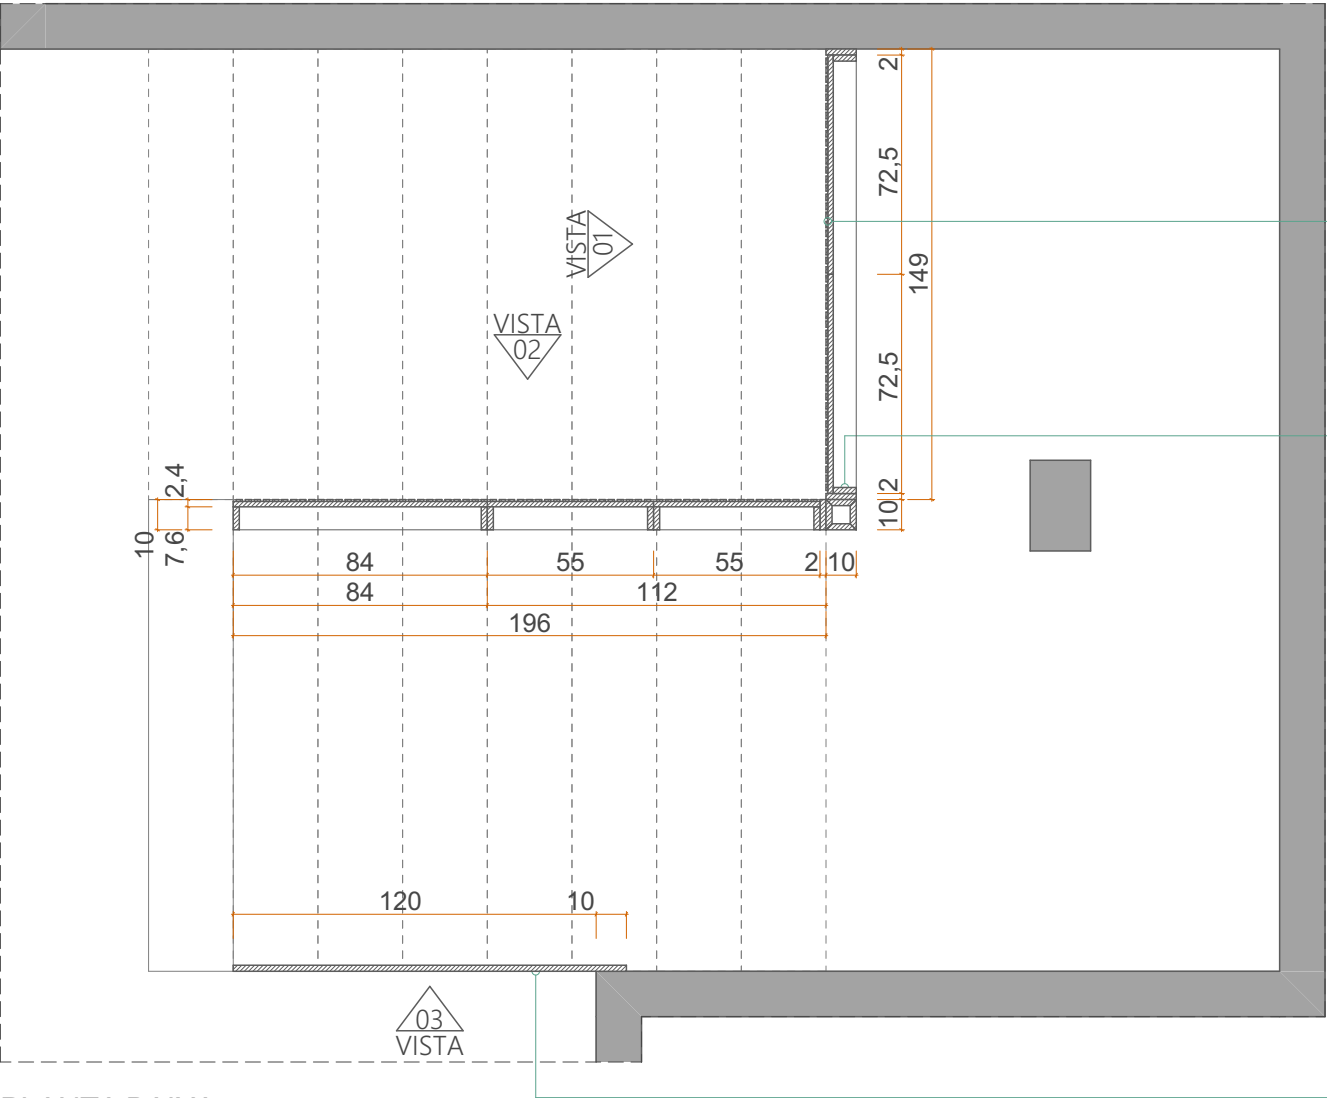


PLANTA BAIXA

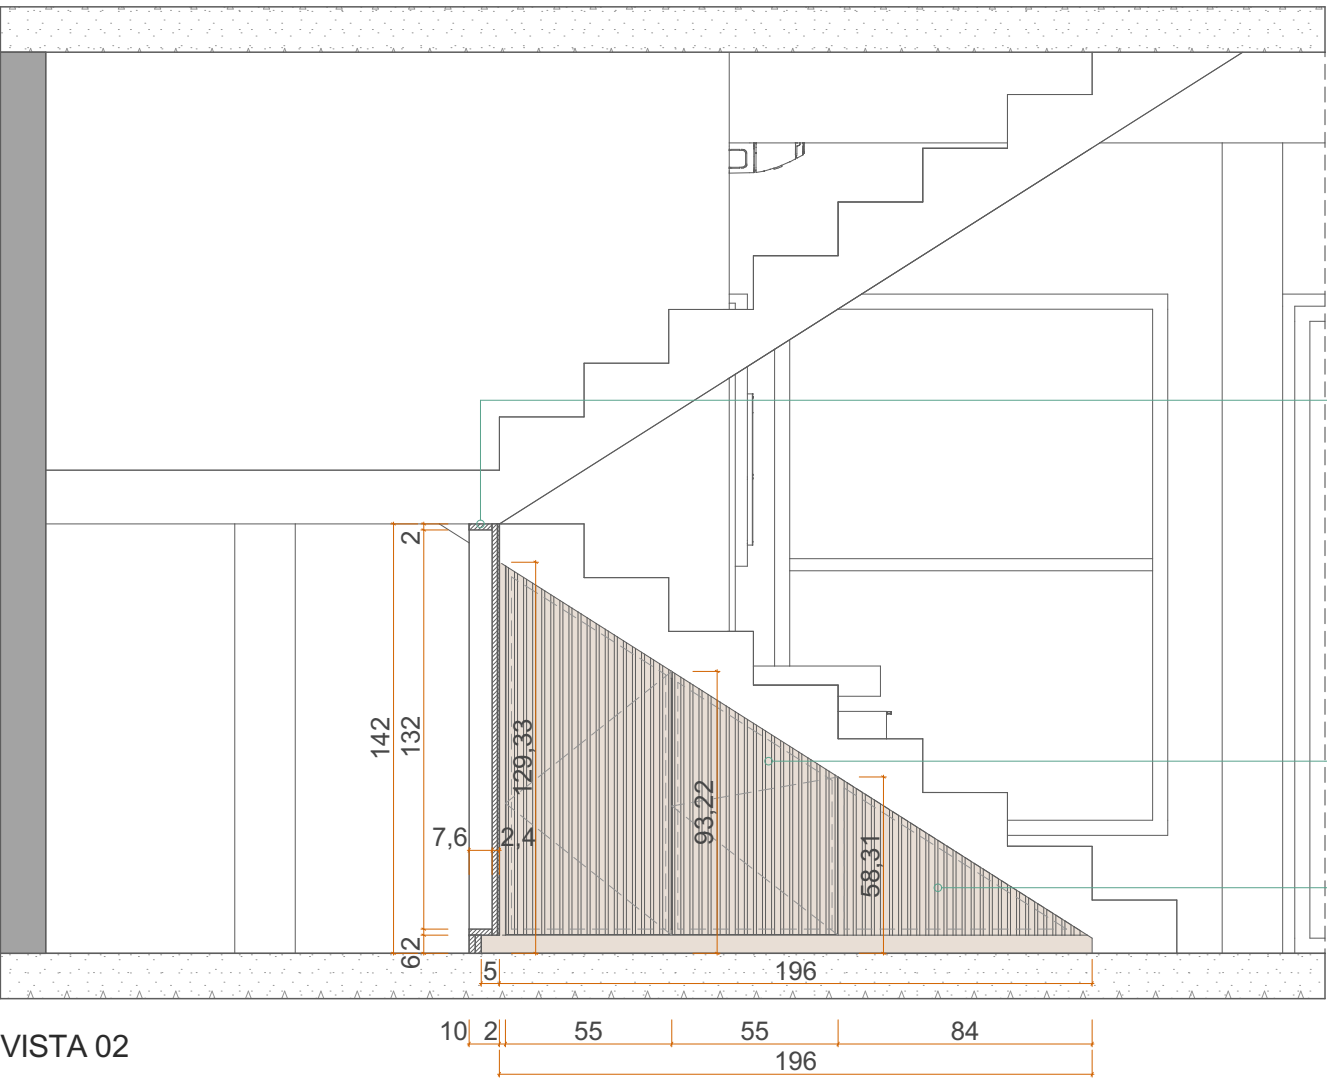

VISTA 02

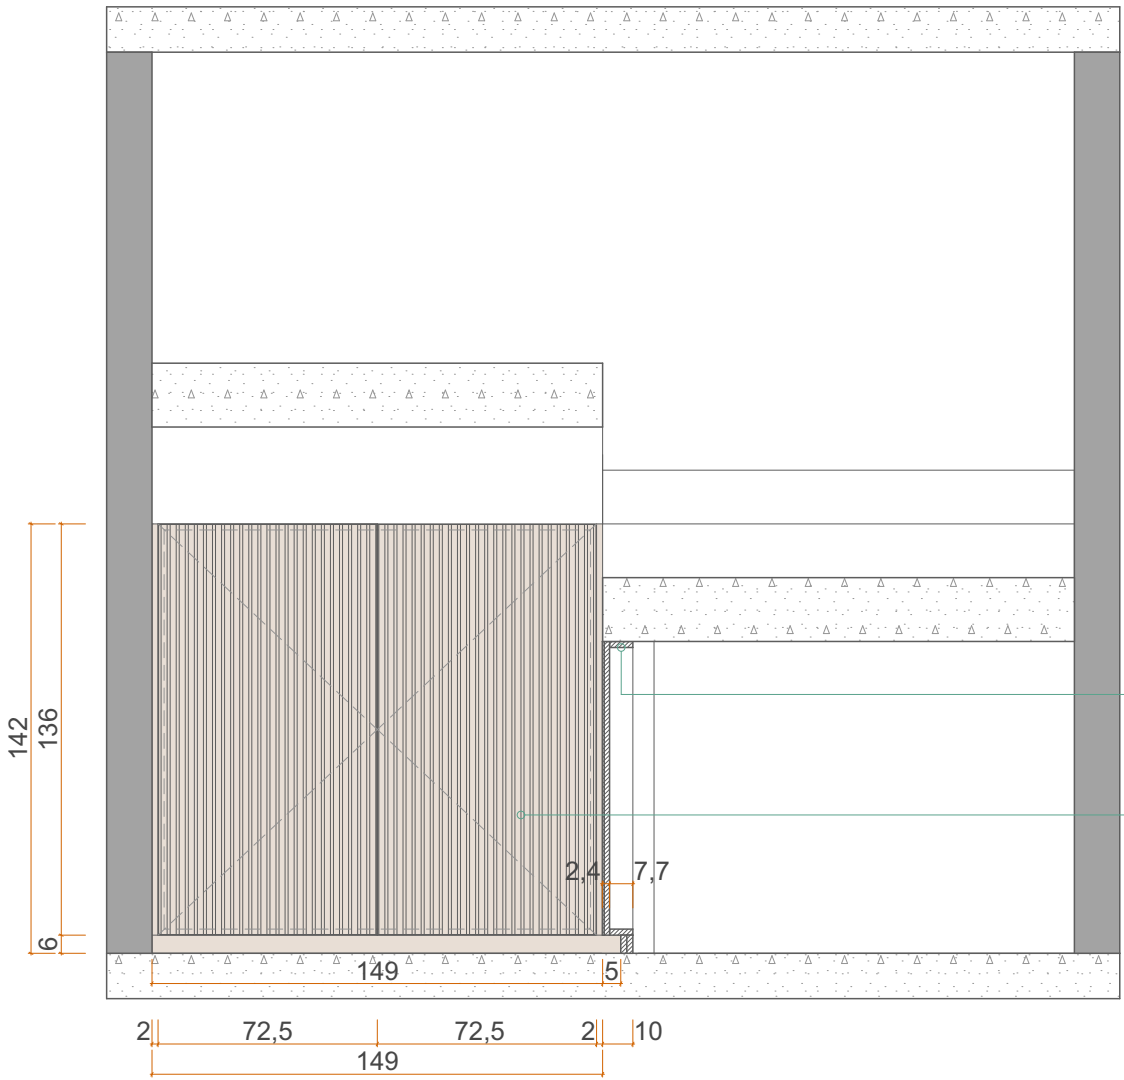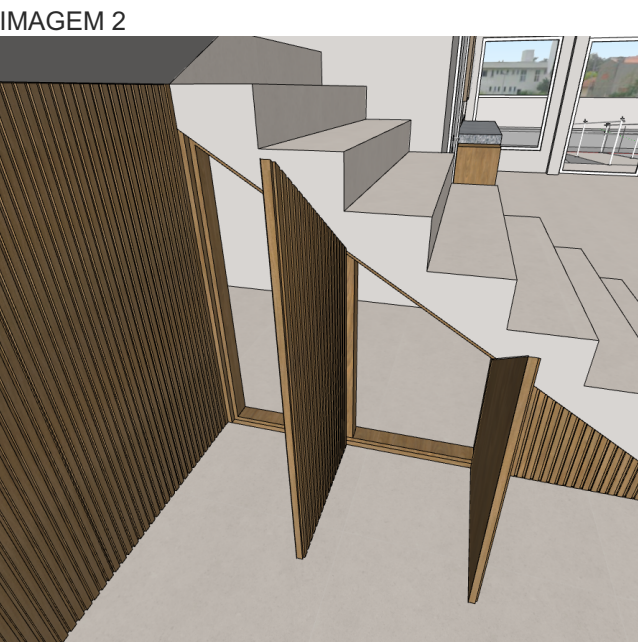

VISTA 01

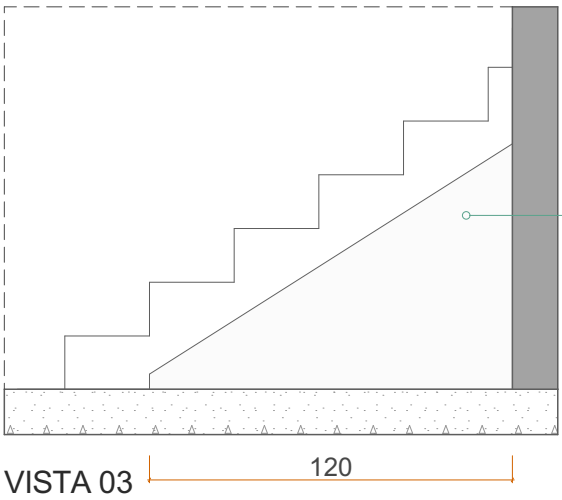

VISTA 03





Rio do Sul, Santa Catarina, Brasil
indianara-carolina@hotmail.com
(47) 9 8902 4911

**CÂMARA DE VEREADORES DE
TROMBUDO CENTRAL**

Ciente: Câmara de Vereadores de Trombudo Central
Endereço: Rua Ernesto Prada, Nº 77, Vila Nova, Trombudo Central - SC
Data: 21/11/2024

LAVANDERIA

Fase: Executivo
Arq. Responsável: Indianara Carolina Emke
ESCALA: 1:25

FL. 2.07





REFERÊNCIA PUXADOR



LEGENDA DE ACABAMENTOS	
Símb.	Descrição
	Mdf Duratex Branco Diamante
	Granito Branco Itaúnas
	Marcenaria em corte
	Pedra em corte (existente)

Notas:

- Medidas devem ser conferidas *in loco* antes da execução;
- Em caso de divergência de informações ou dúvidas sobre o detalhamento contatar a equipe de projeto;
- Desenhos para efeito de orçamento, antes da execução consultar a equipe de arquitetura para alinhar detalhes;
- Compra e instalação de fitas de LED, difusores e drivers a cargo da marcenaria;

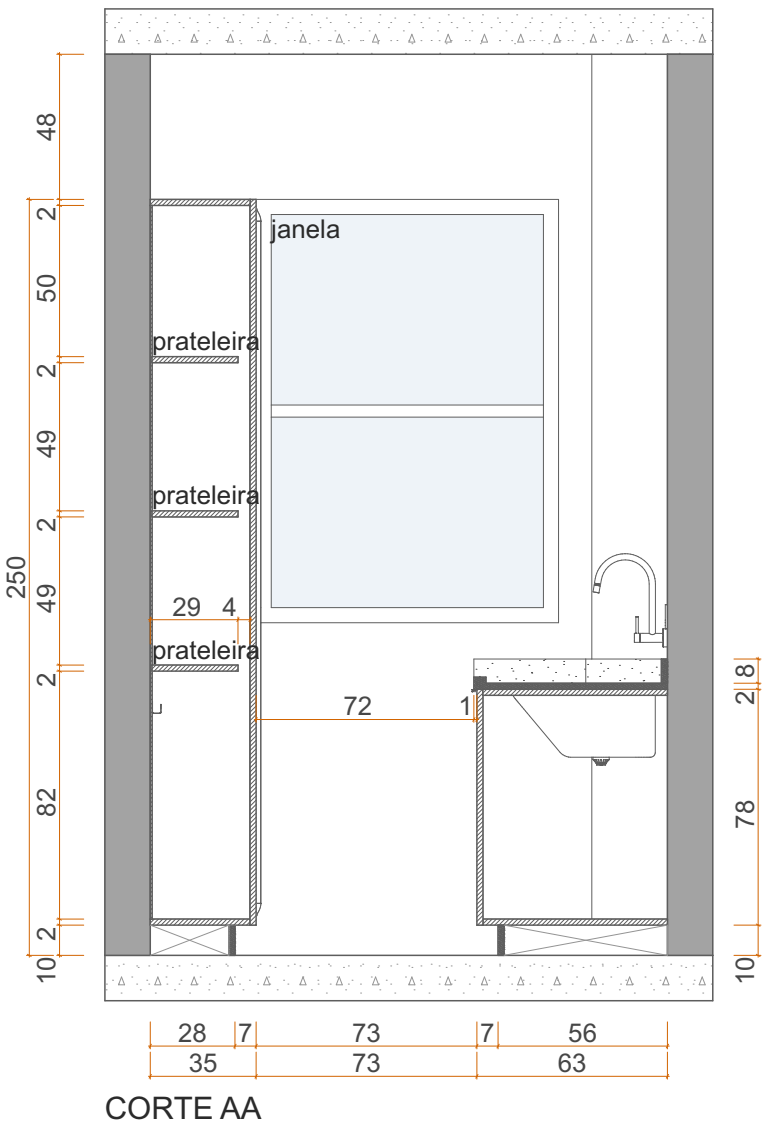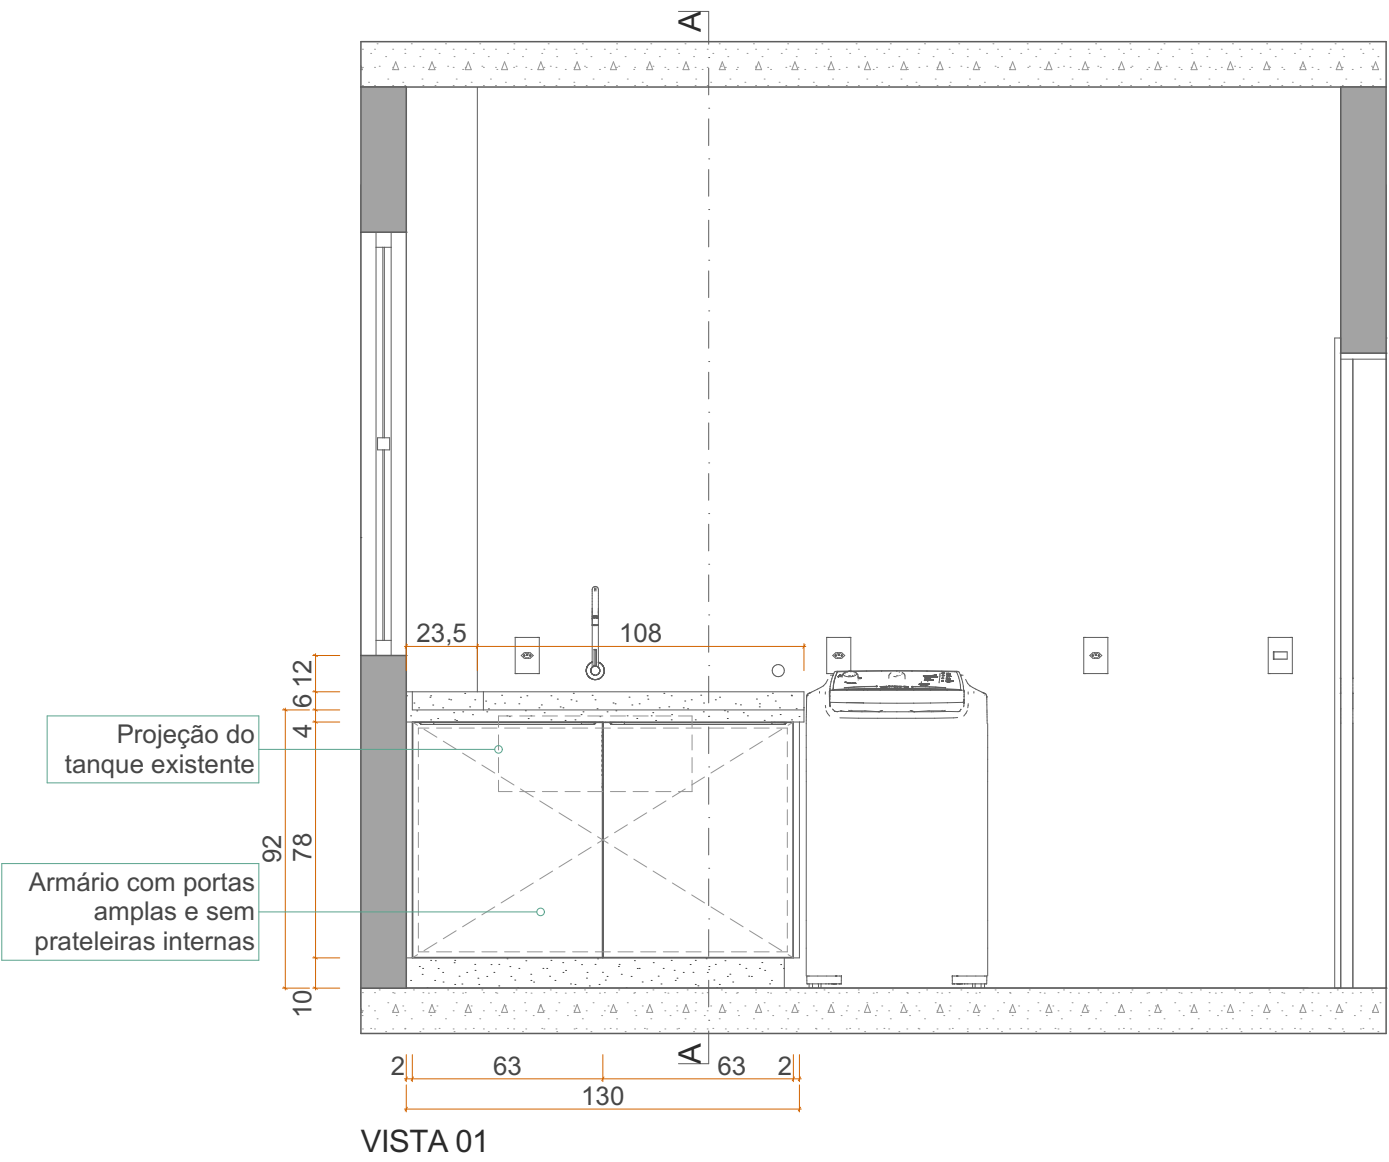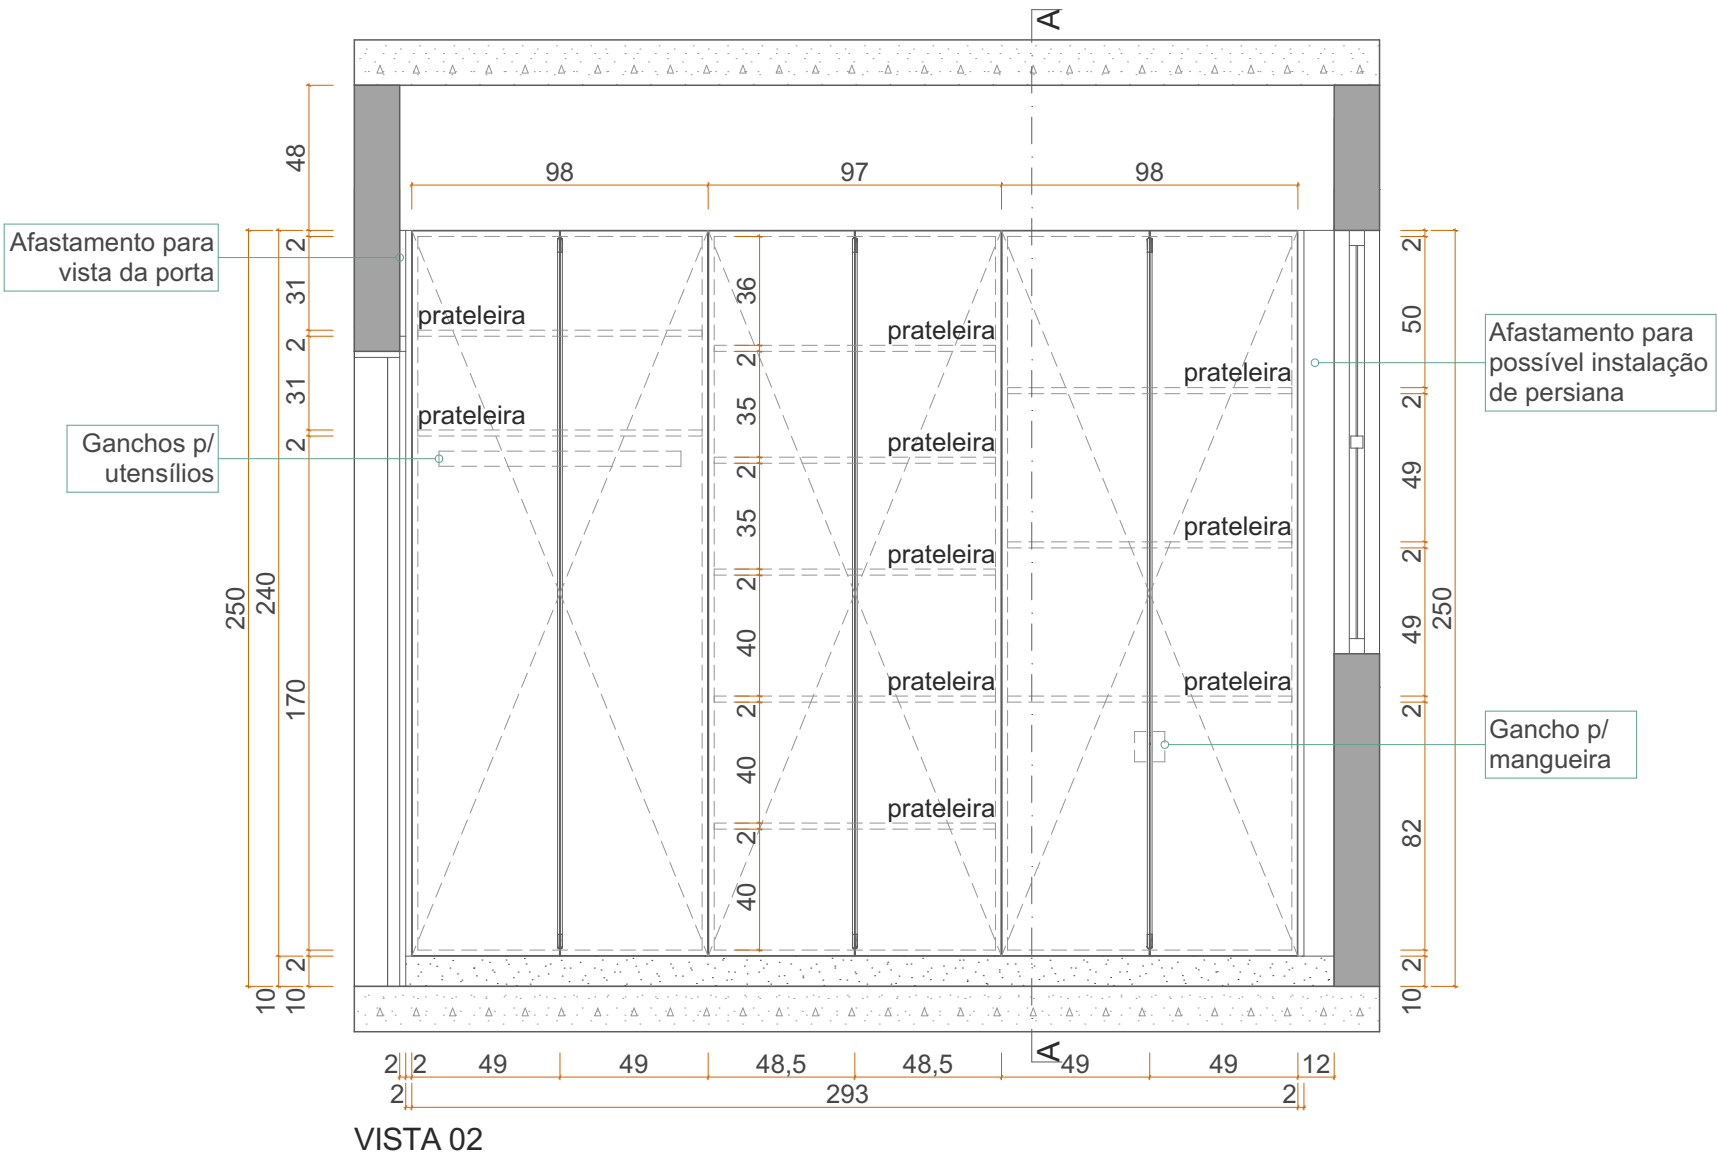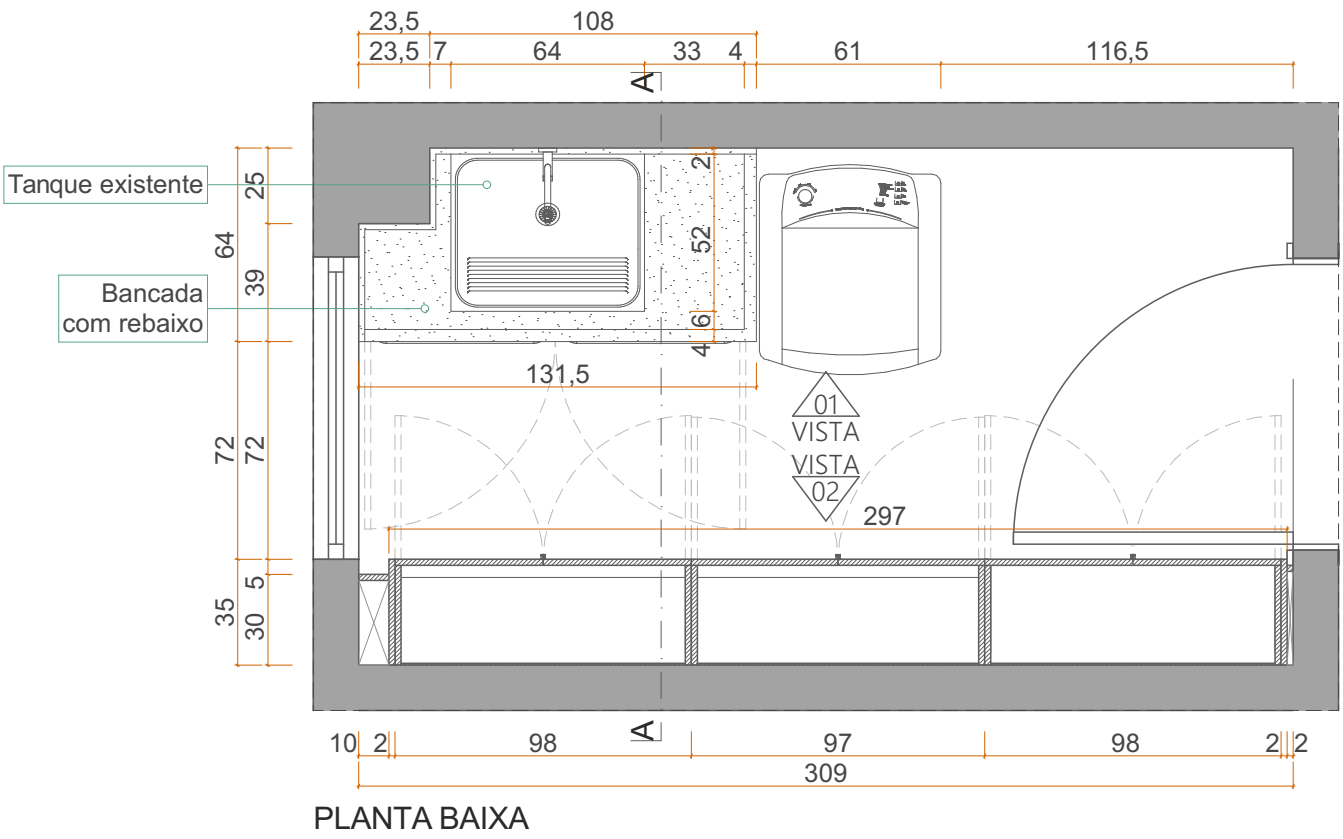





INDIANARA CAROLINA EMKE
Arquitetura e Urbanismo
www.indianara.arq.br

Rio do Sul, Santa Catarina, Brasil
indianara-carolina@hotmail.com
(47) 9 8902 4911

CÂMARA DE VEREADORES DE TROMBUDO CENTRAL

Cliente: Câmara de Vereadores de Trombudo Central
Endereço: Rua Ernesto Prada, Nº 77, Vila Nova, Trombudo Central - SC
Data: 21/11/2024

PLENÁRIO

Fase: Executivo
Arq. Responsável: Indianara Carolina Emke
ESCALA: 1:25

FL. 2.09

LEGENDA DE ACABAMENTOS	
Símb.	Descrição
	Mdf Guararapes Freijó
	Mdf Arauco Grafito
	Revestimento em pedra ardósia 30x60
	Revestimento de pedra ardósia em corte
	Marcenaria em corte
	Fita de LED 3000k

Notas:

- Medidas devem ser conferidas *in loco* antes da execução;
- Em caso de divergência de informações ou dúvidas sobre o detalhamento contatar a equipe de projeto;
- Desenhos para efeito de orçamento, antes da execução consultar a equipe de arquitetura para alinhar detalhes;
- Compra e instalação de fitas de LED, difusores e drivers a cargo da marcenaria;

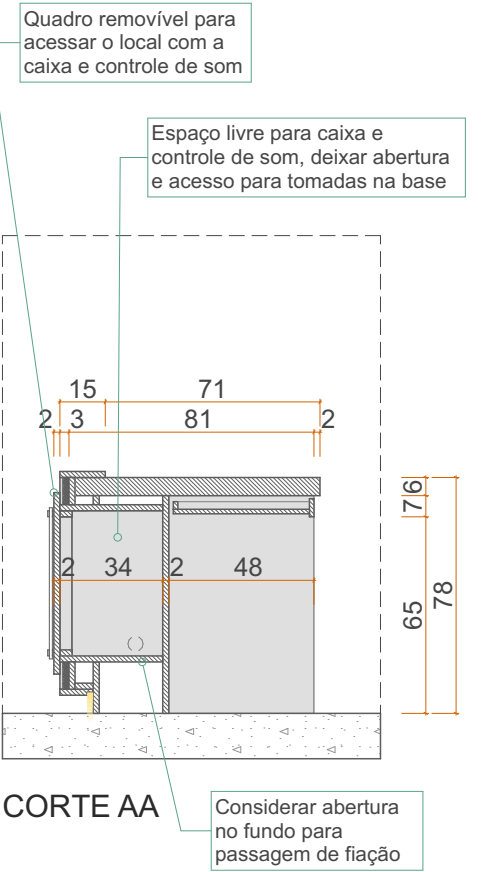
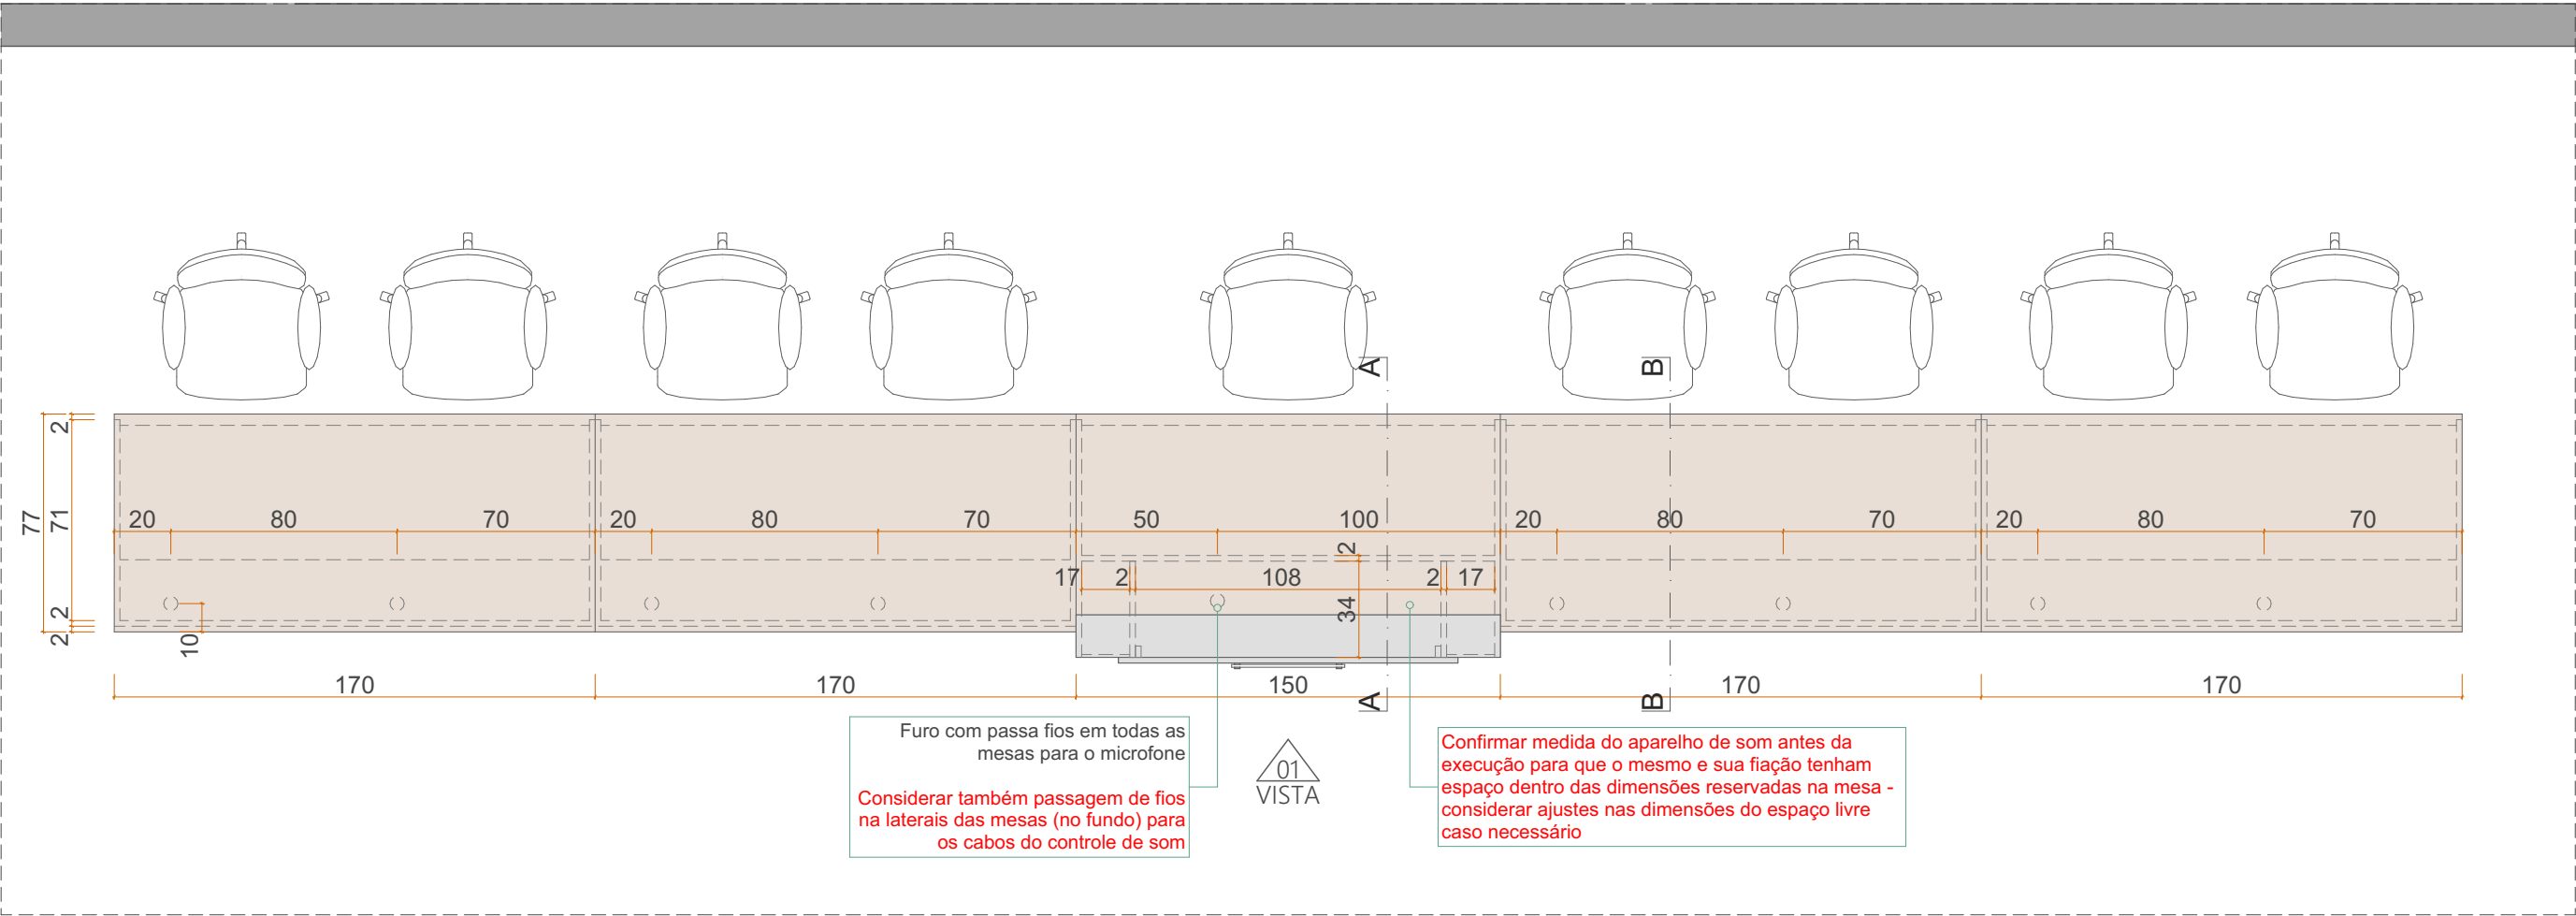
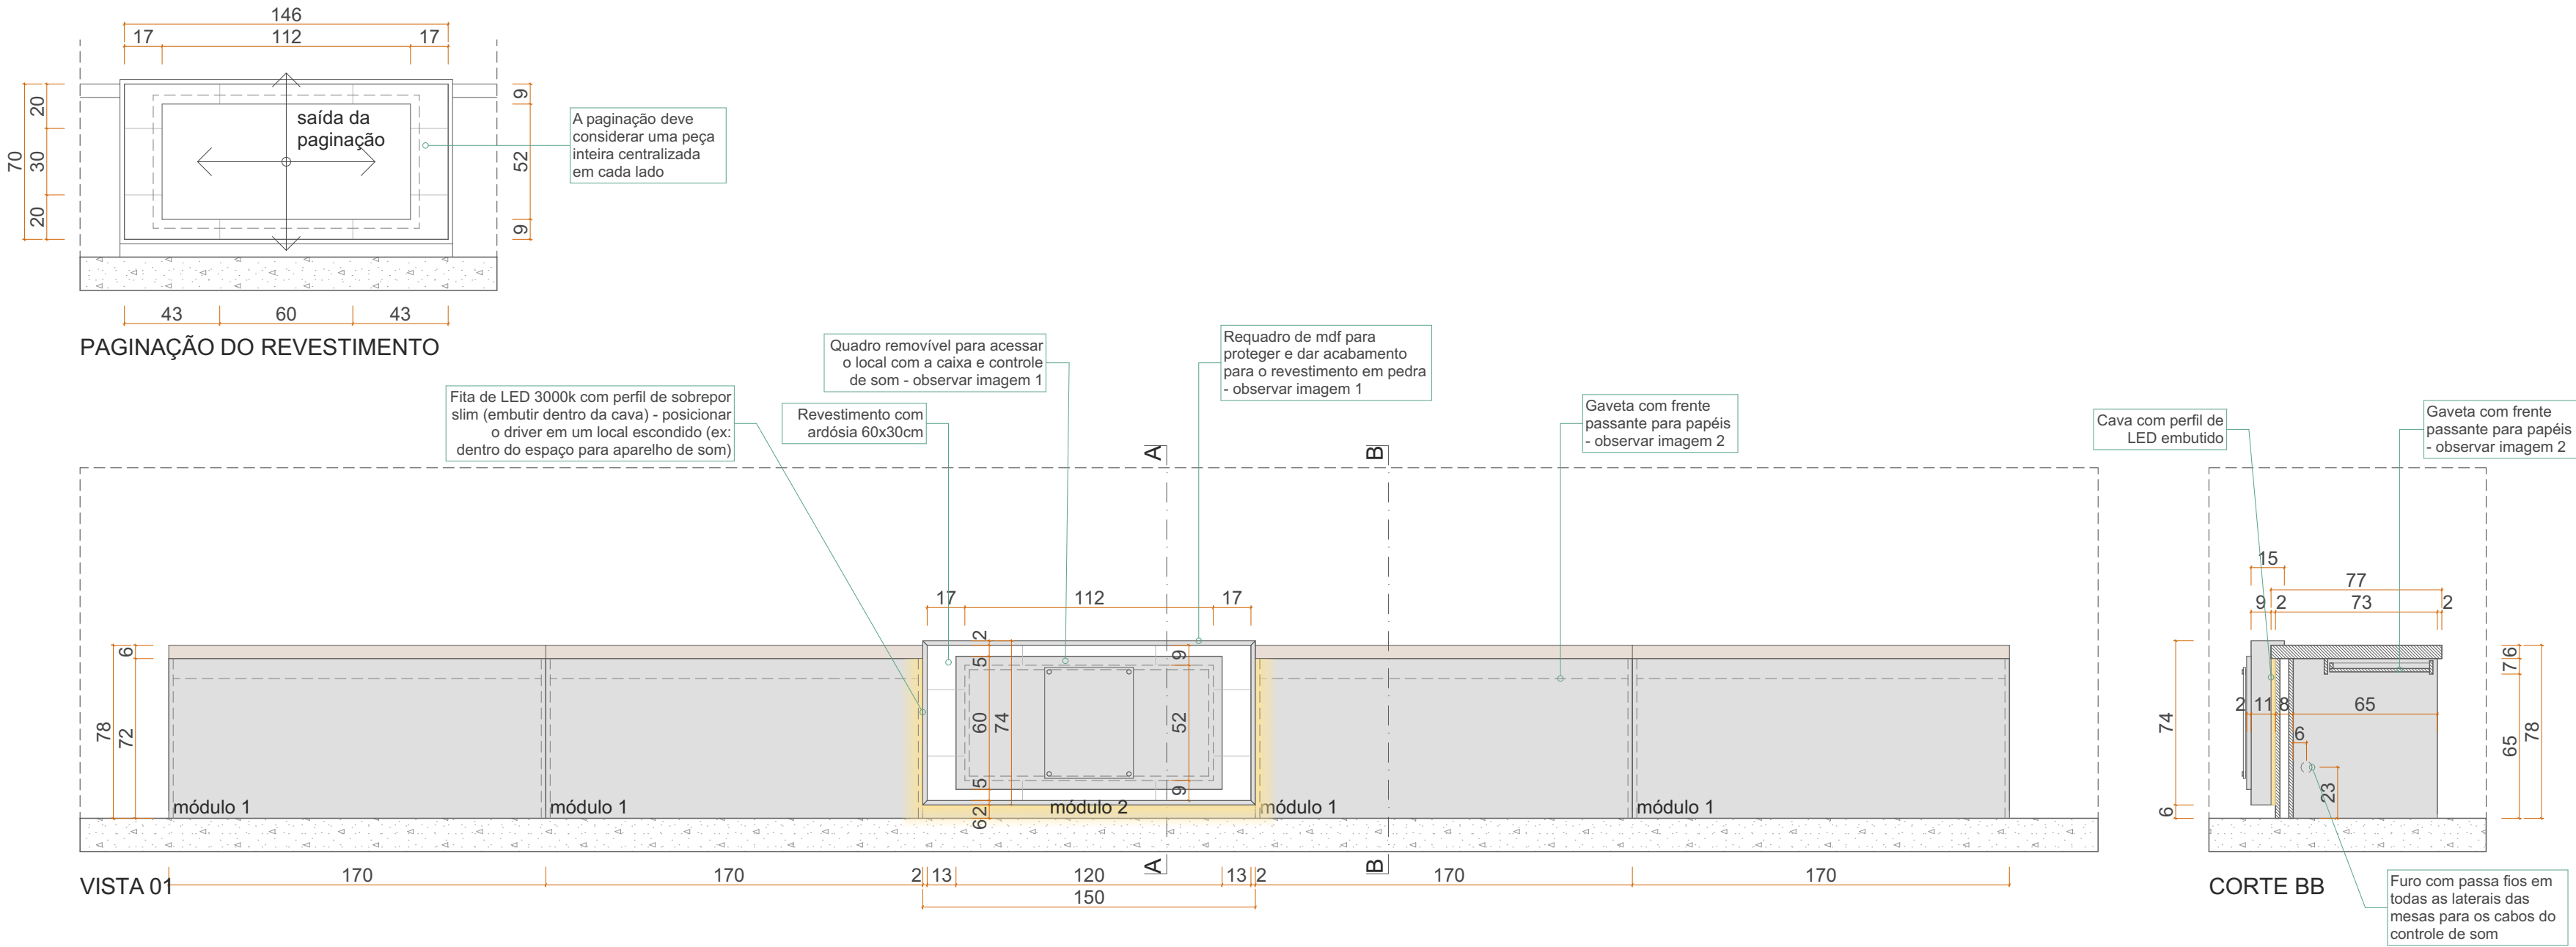


IMAGEM 1

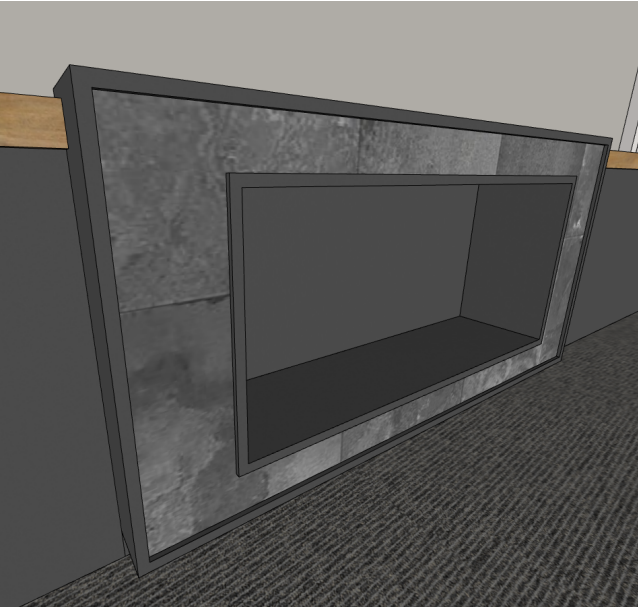


IMAGEM 2

