


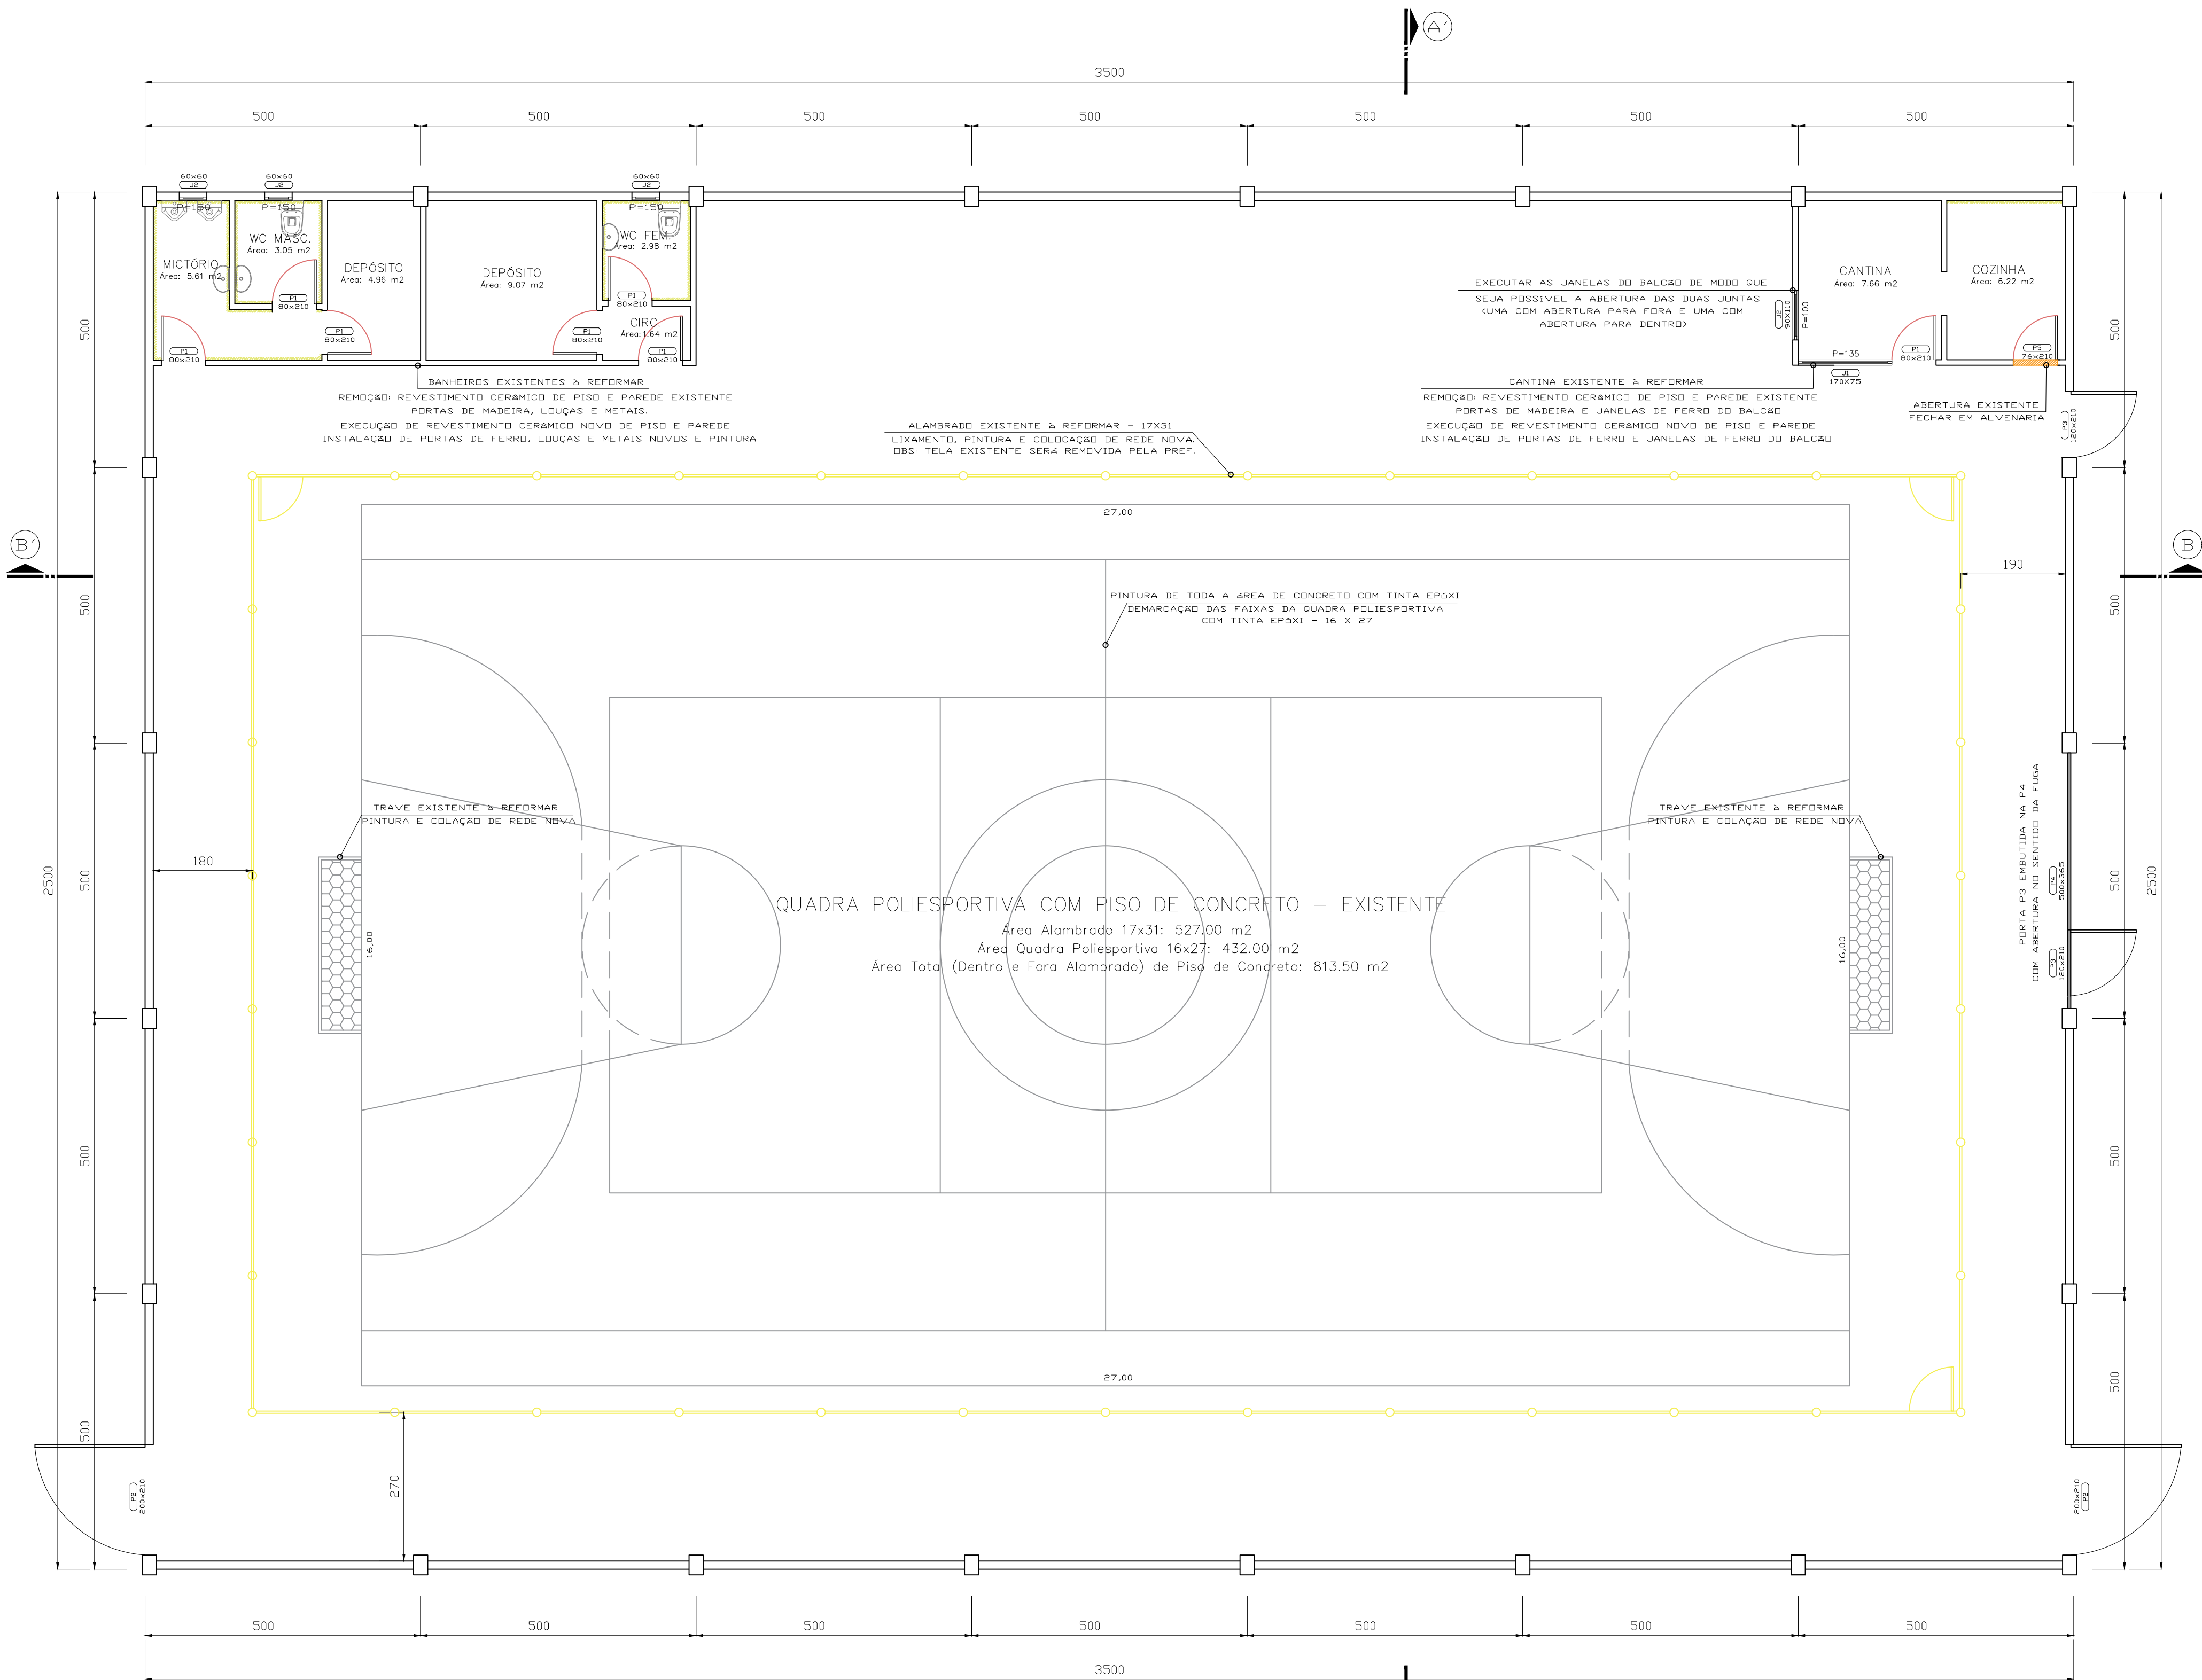

PLANTA BAIXA
ESCALA 1/75

- NOTA: O ASSENTAMENTO DA ALVENARIA SERÁ EXECUTADA DO TIPO DEITADA.
EM LOCAL ESPECÍFICO, SERÁ EXECUTADA A VIGA DE TRAVAMENTO
CONFORME ESPECIFICADO EM DETALHE, JUNTAMENTE COM O DETALHAMENTO DA
FERRAGEM A SER UTILIZADA. TODA A FERRAGEM DEVERÁ SER ANCORADA AO
PILAR PRÉ FABRICADO COM COLA TIPO "SICADUR".
O ELEMENTO VAZADO SERÁ DO TIPO INCLINADO, AFIM DE EVITAR ÁGUA - CHUVA

PAREDE PARA EXECUÇÃO DE REVESTIMENTO CERÂMICO

OBS. - HAVENDO DIVERGÊNCIA ENTRE COTA E ESCALA, PREVALECERÁ A COTA.
- COTAS EM METROS.
- QUALQUER ALTERAÇÃO NO PROJETO SOMENTE SERÁ PERMITIDA, SE
AUTORIZADA POR ESCRITO PELO RESPONSÁVEL TÉCNICO, AUTOR DO PROJETO.

		CLIENTE PREFEITURA MUNICIPAL DE APIÚNA	
DESCRIÇÃO PROJETO DO FECHAMENTO DE QUADRA DE ESPORTES NO RIBEIRÃO BASÍLIO		FOLHA 02/03	
ENDEREÇO ESTRADA GERAL RIBEIRÃO BASÍLIO, BAIRRO RIB. BASÍLIO, APIÚNA			
DATA FEVEREIRO/2024	ASSUNTO PLANTA BAIXA	RESPONSÁVEL TÉCNICO APROVADO EM 21/02/2024	
ESCALA INDICADA	FORMATO A1	ARQUIVO Galpão Ribeirão Basílio.dwg	ARQUITETA E URBANISTA CAU/SC A130918-8