



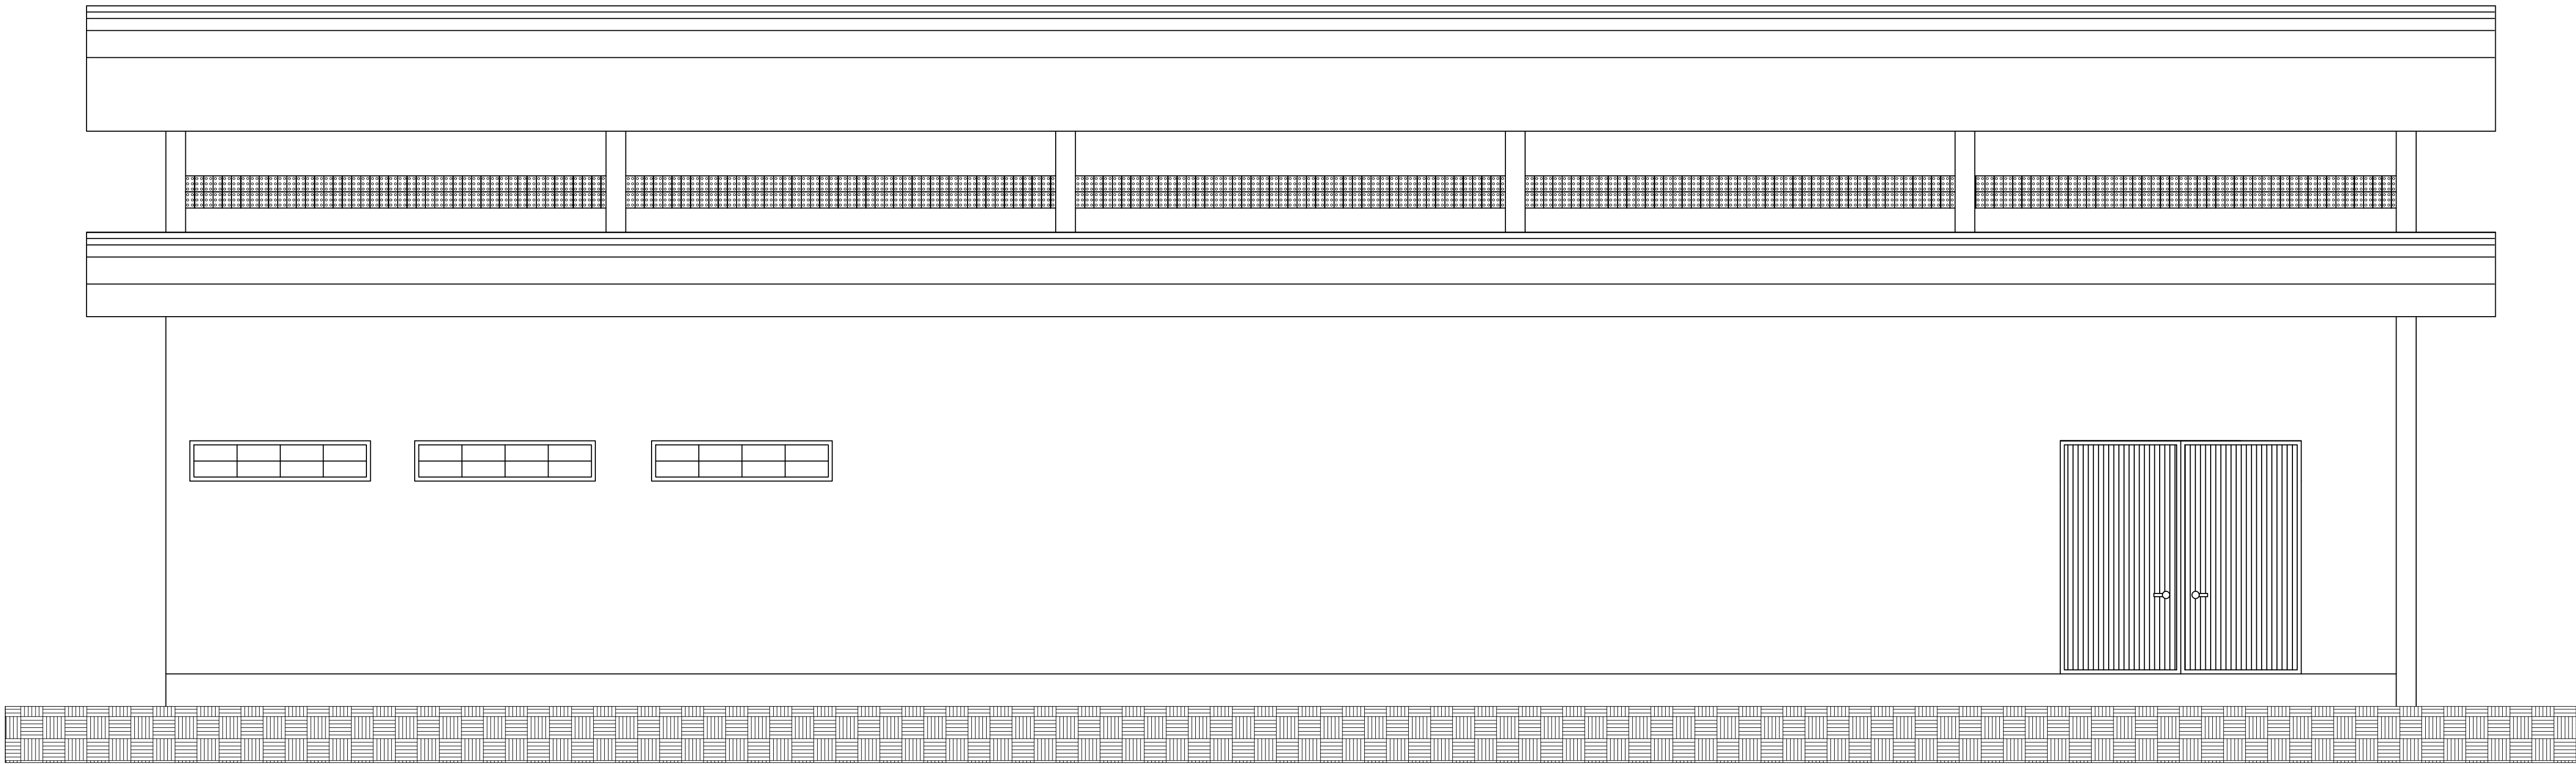

FACHADA FRONTAL
ESCALA: 1/50

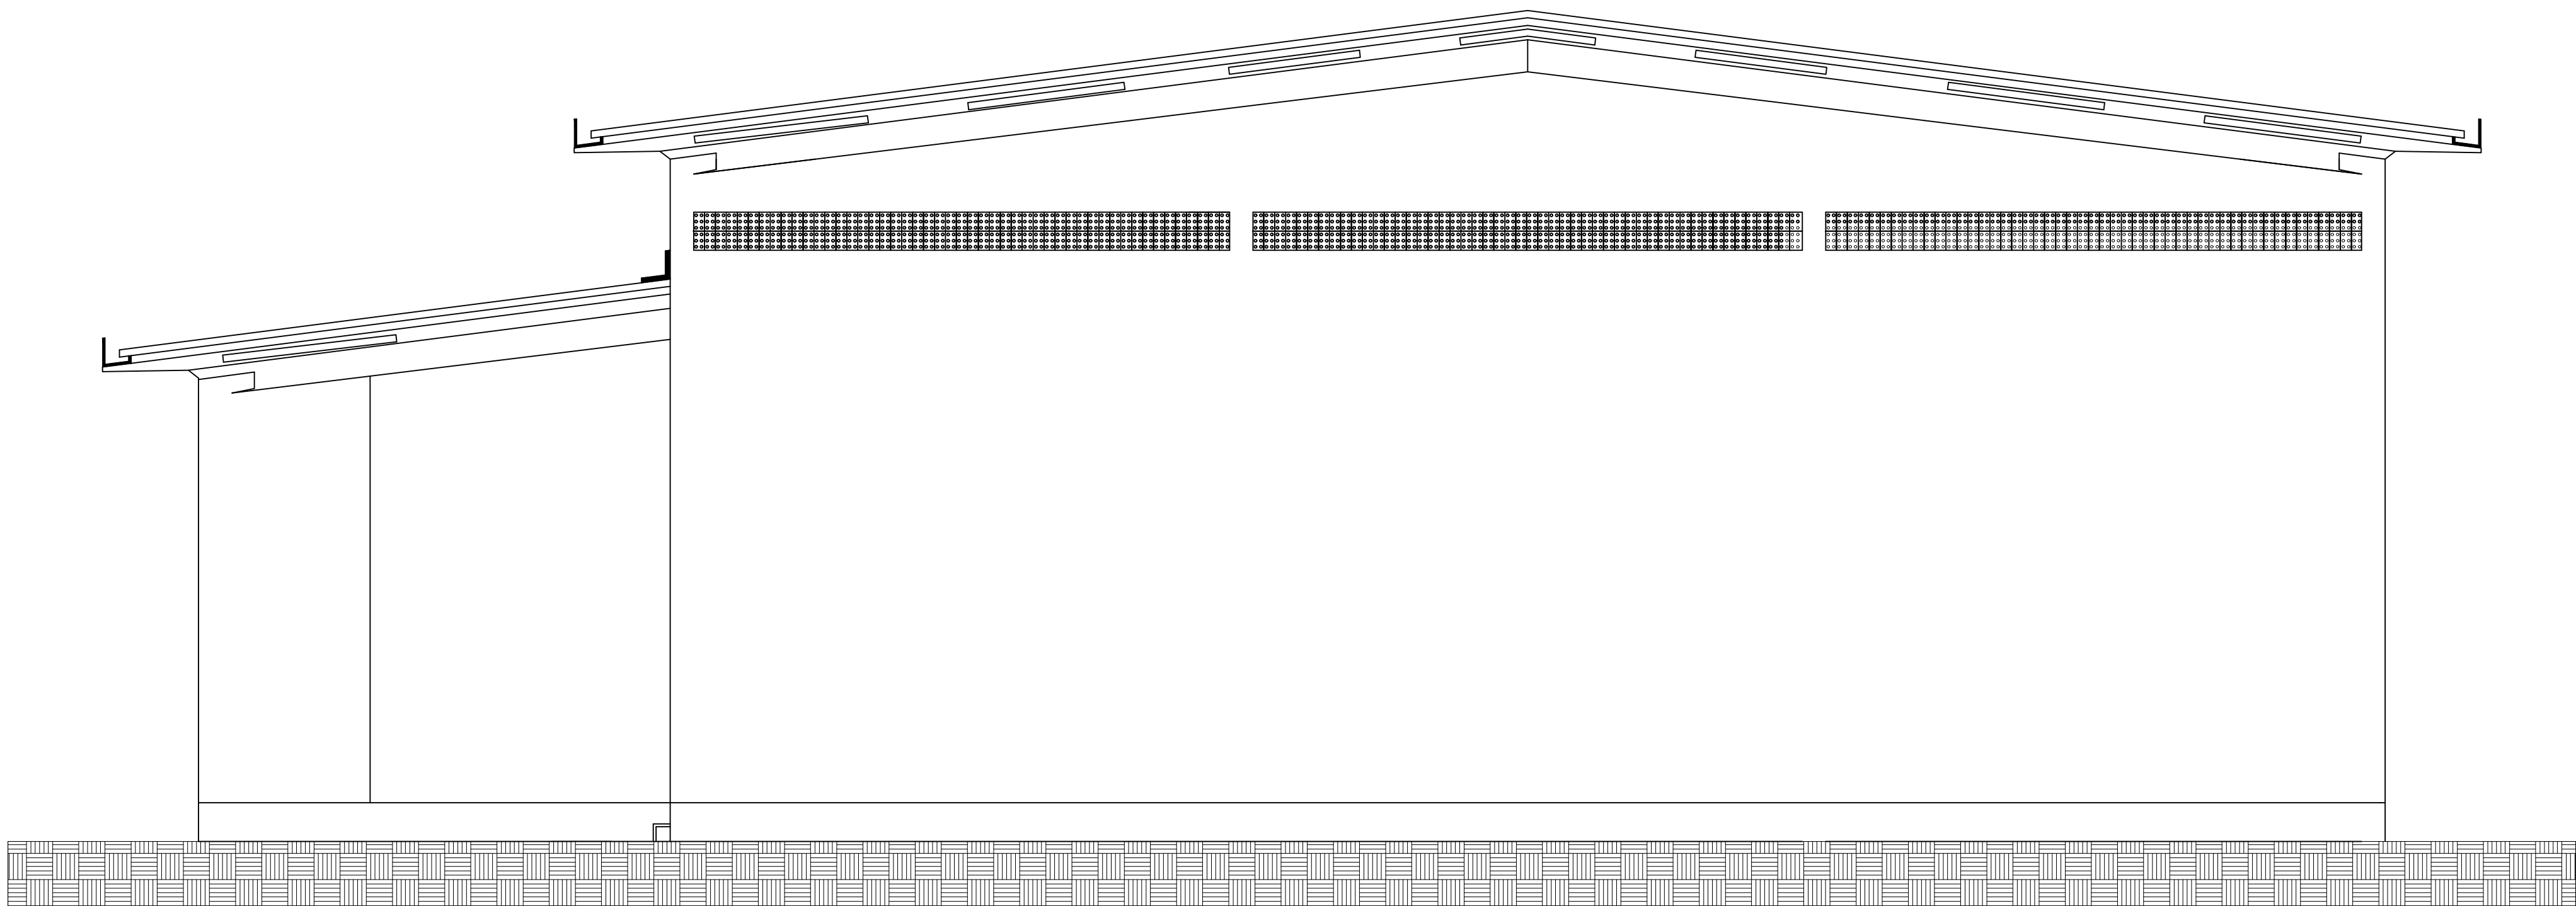

FACHADA LATERAL
ESCALA: 1/50

Aprovações:			
Representante Tomador			
MARCELO DOUTEL DA SILVA Prefeito de Apiuna			
Responsável técnica		Assessora de Planejamento	
Morgana Casatti		Letícia Luiza Lange	
Revisão	Alteração	Desenhista	Data
02			
01			
00	Emissão Inicial	Morgana	21/02/2024

PROJETO ARQUITETÔNICO			
Engenheiro(a):			
Morgana Casatti CREA/SC: 147120-0			
Email: engenharia.c@apiuna.sc.gov.br			
Proprietário:			
Prefeitura Municipal de Apiuna			
CNPJ: 11.195.905/0001-80			
Uso:			
PROJETO COMPLEMENTAR DE UMA QUADRA POLIESPORTIVA			
Endereço da obra:			
Referência:			
Planta Baixa			
Desenho:	Área:	Data:	Prancha: A-1
Morgana	Total = 642,60m²	fevereiro / 2024	03/03
		Escala:	
		Indicada	