


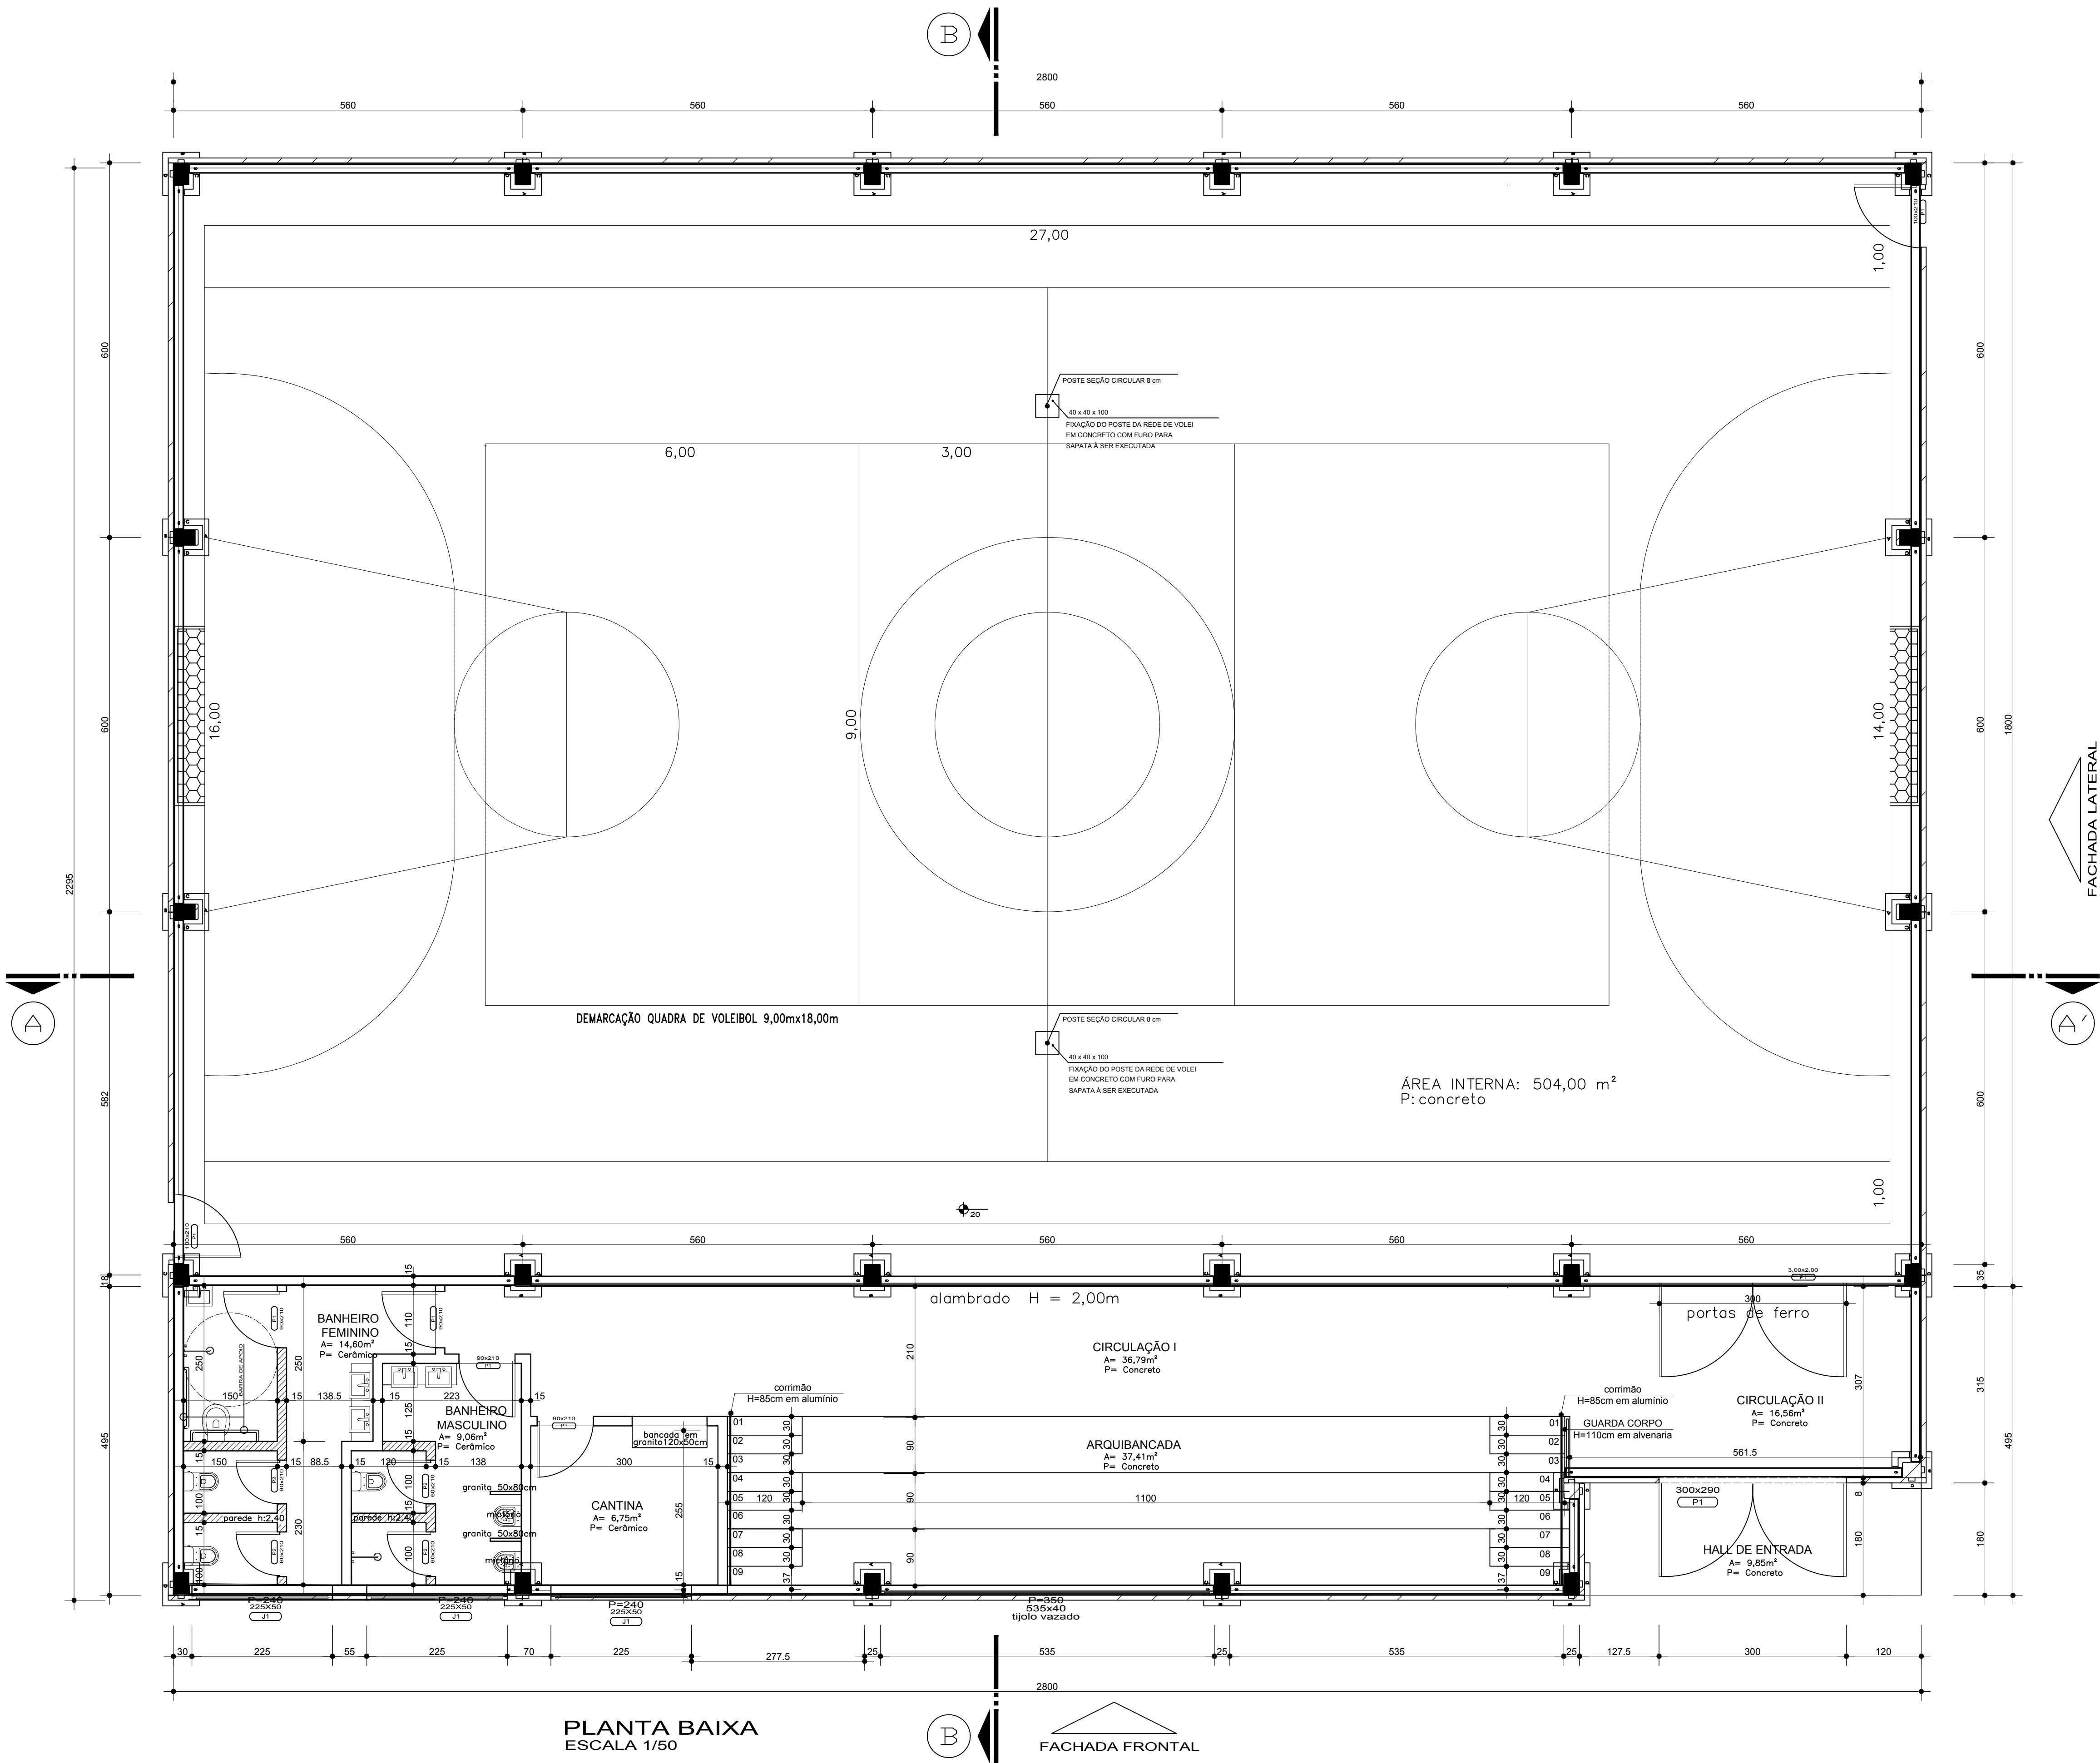

PLANTA BAIXA
ESCALA 1/50

FACHADA FRONTAL

FACHADA LATERAL

Aprovações:			
Representante Tomador			
MARCELO DOUTEL DA SILVA Prefeito de Apiúna			
Responsável técnica		Assessora de Planejamento	
Morgana Casatti		Letícia Luiza Lange	
Revisão	Alteração	Desenhista	Data
02			
01			
00	Emissão Inicial	Morgana	21/02/2024
PROJETO ARQUITETÔNICO			
Engenheiro(a):			
Morgana Casatti			
CREA/SC: 147120-0			
Email: engenaria.c@apiuna.sc.gov.br			
Proprietário:		CNPJ: 11.195.905/0001-80	
Prefeitura Municipal de Apiúna			
Uso:		Endereço da obra:	
PROJETO COMPLEMENTAR DE UMA QUADRA POLIESPORTIVA			
Referência:			
Planta Baixa			
Desenho:	Área:	Data:	Prancha: A-1
Morgana	Total = 642,60m²	fevereiro / 2024	01/03
		Escala:	
		Indicada	