

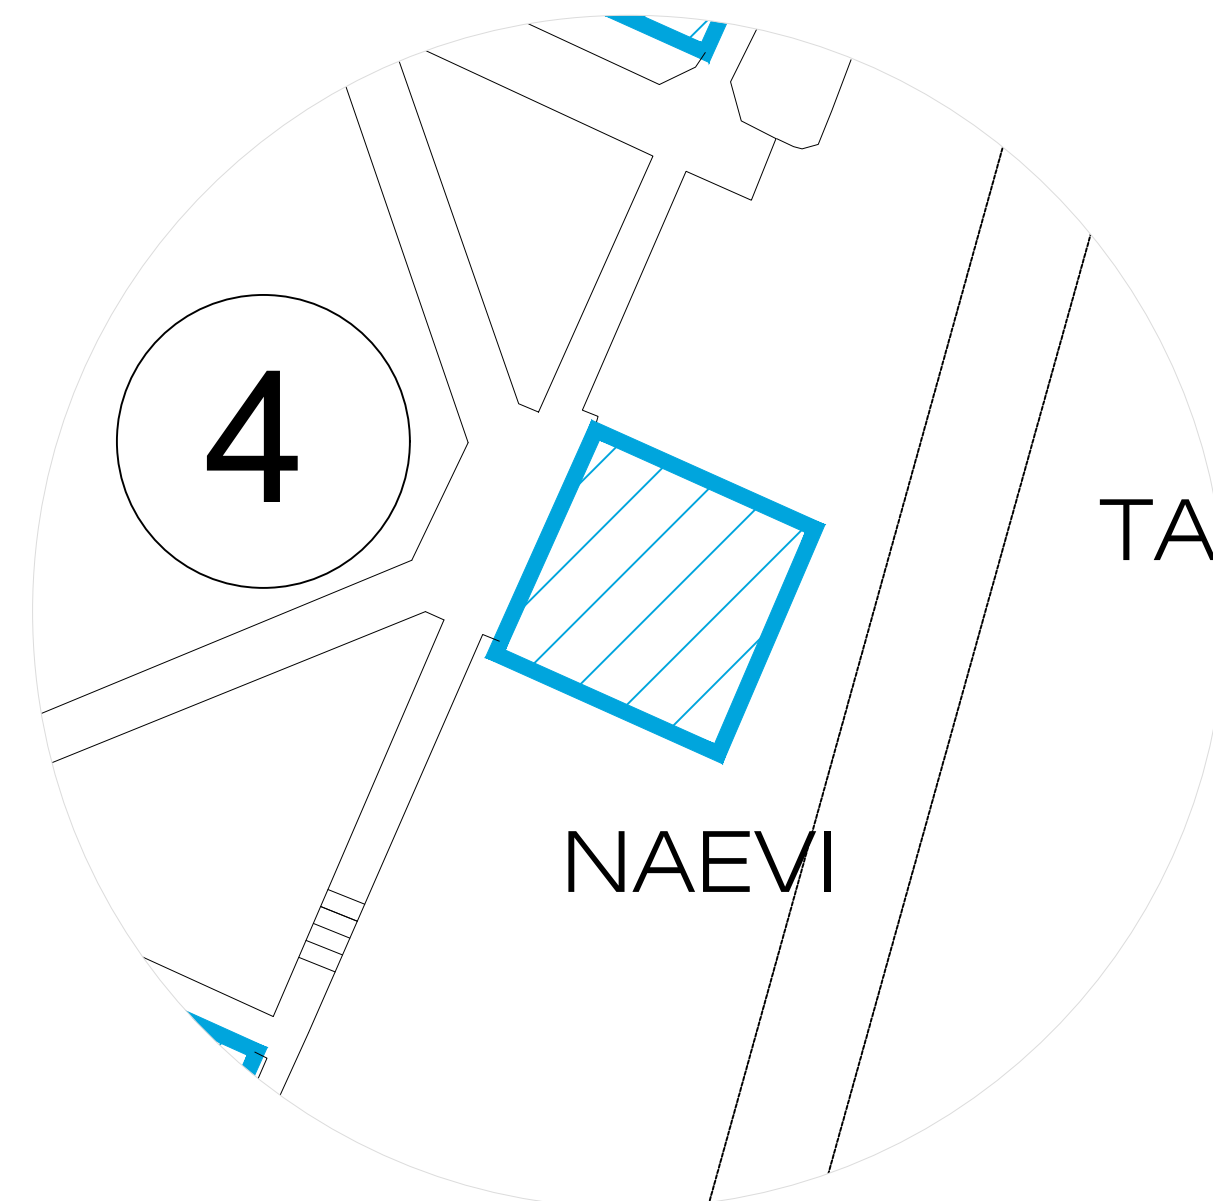


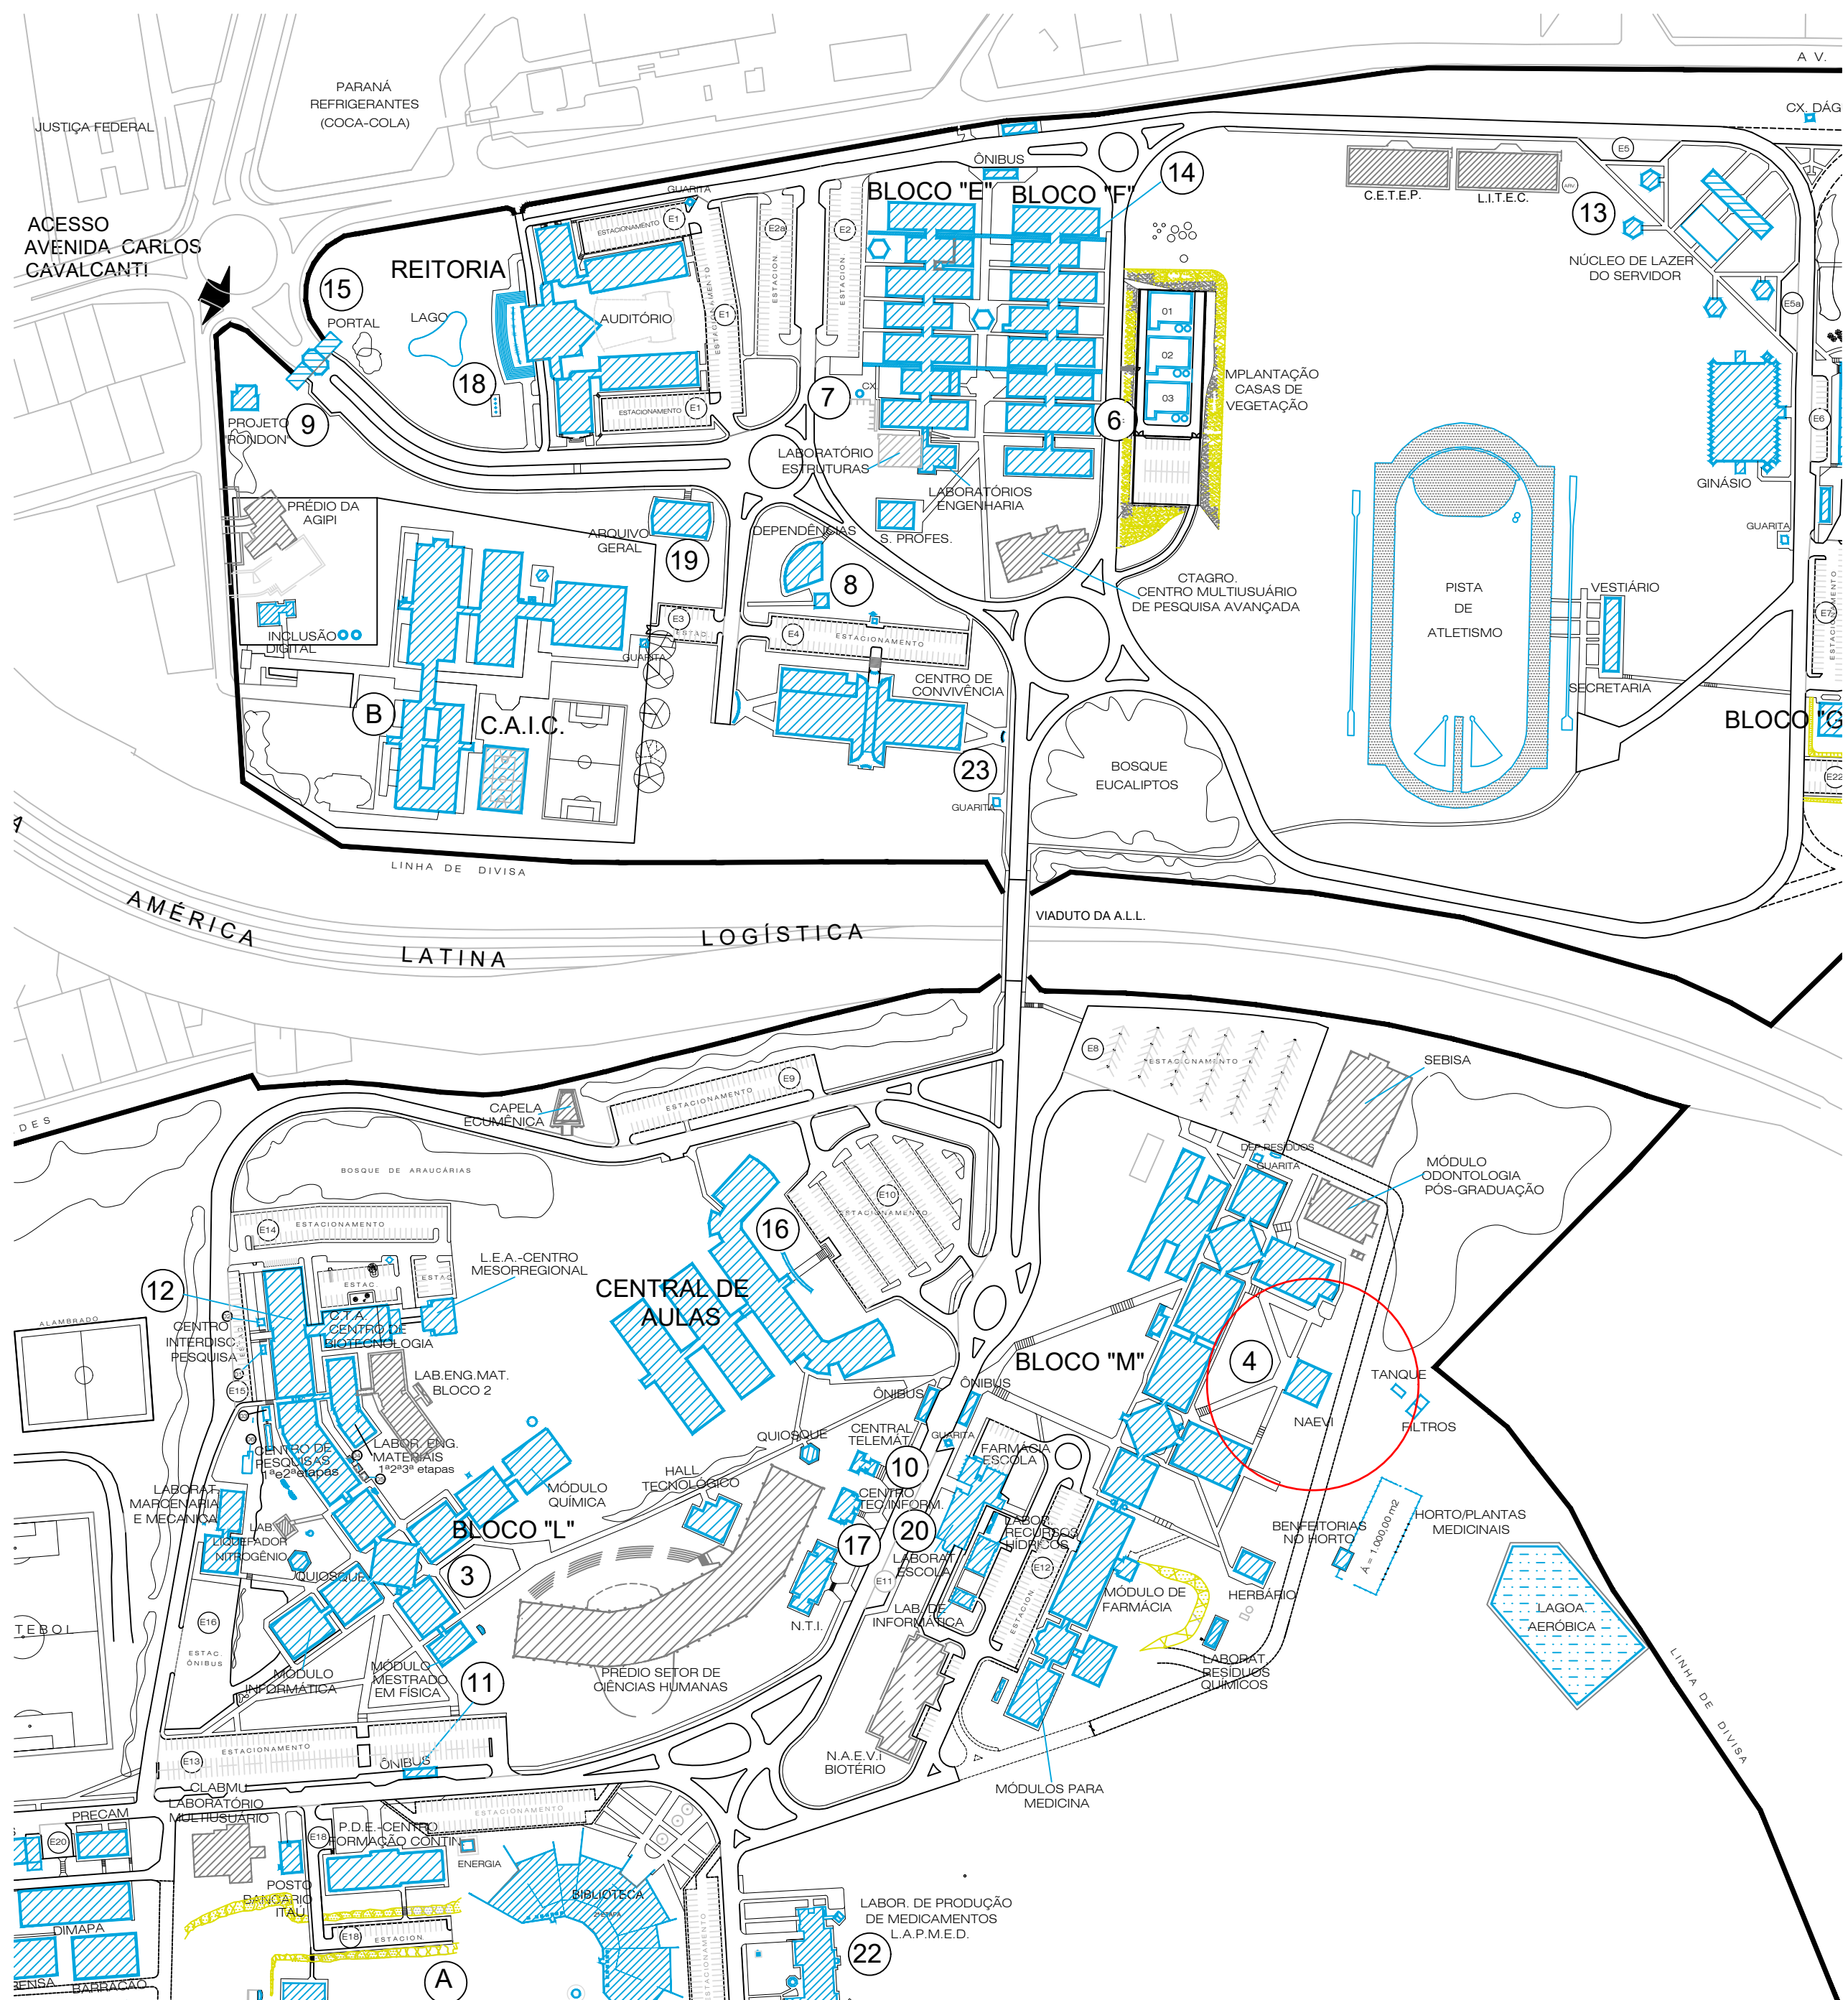


UAPG Universidade Estadual de Ponta Grossa		proplan PRÓ-REITORIA DE PLANEJAMENTO	
Projetado KEMILY LOPES	Desenhado LORENA SCHAFRANSKI	Projeto REFORMA	
Endereço da obra: Av. General Carlos Cavalcanti, 4748 - Bloco M		Obra NÚCLEO AVANÇADO DE ESTUDOS DA VIDA (NAEVI)	
Resp. Técnico Kemily Lopes Eng. civil CREA/PR 223129/D	Diretor de Planejamento Físico Guilherme Araujo Vuitik Engenheiro Civil CREA PR 114455/D	Título/subtítulo LOCALIZAÇÃO Localização em relação ao Campus Uvaranas	
Emissão 12/05/2026	Escala 1:5000	ART/RTT 1720262722104	Número de identificação Folha 01/03
		Revisão 01	

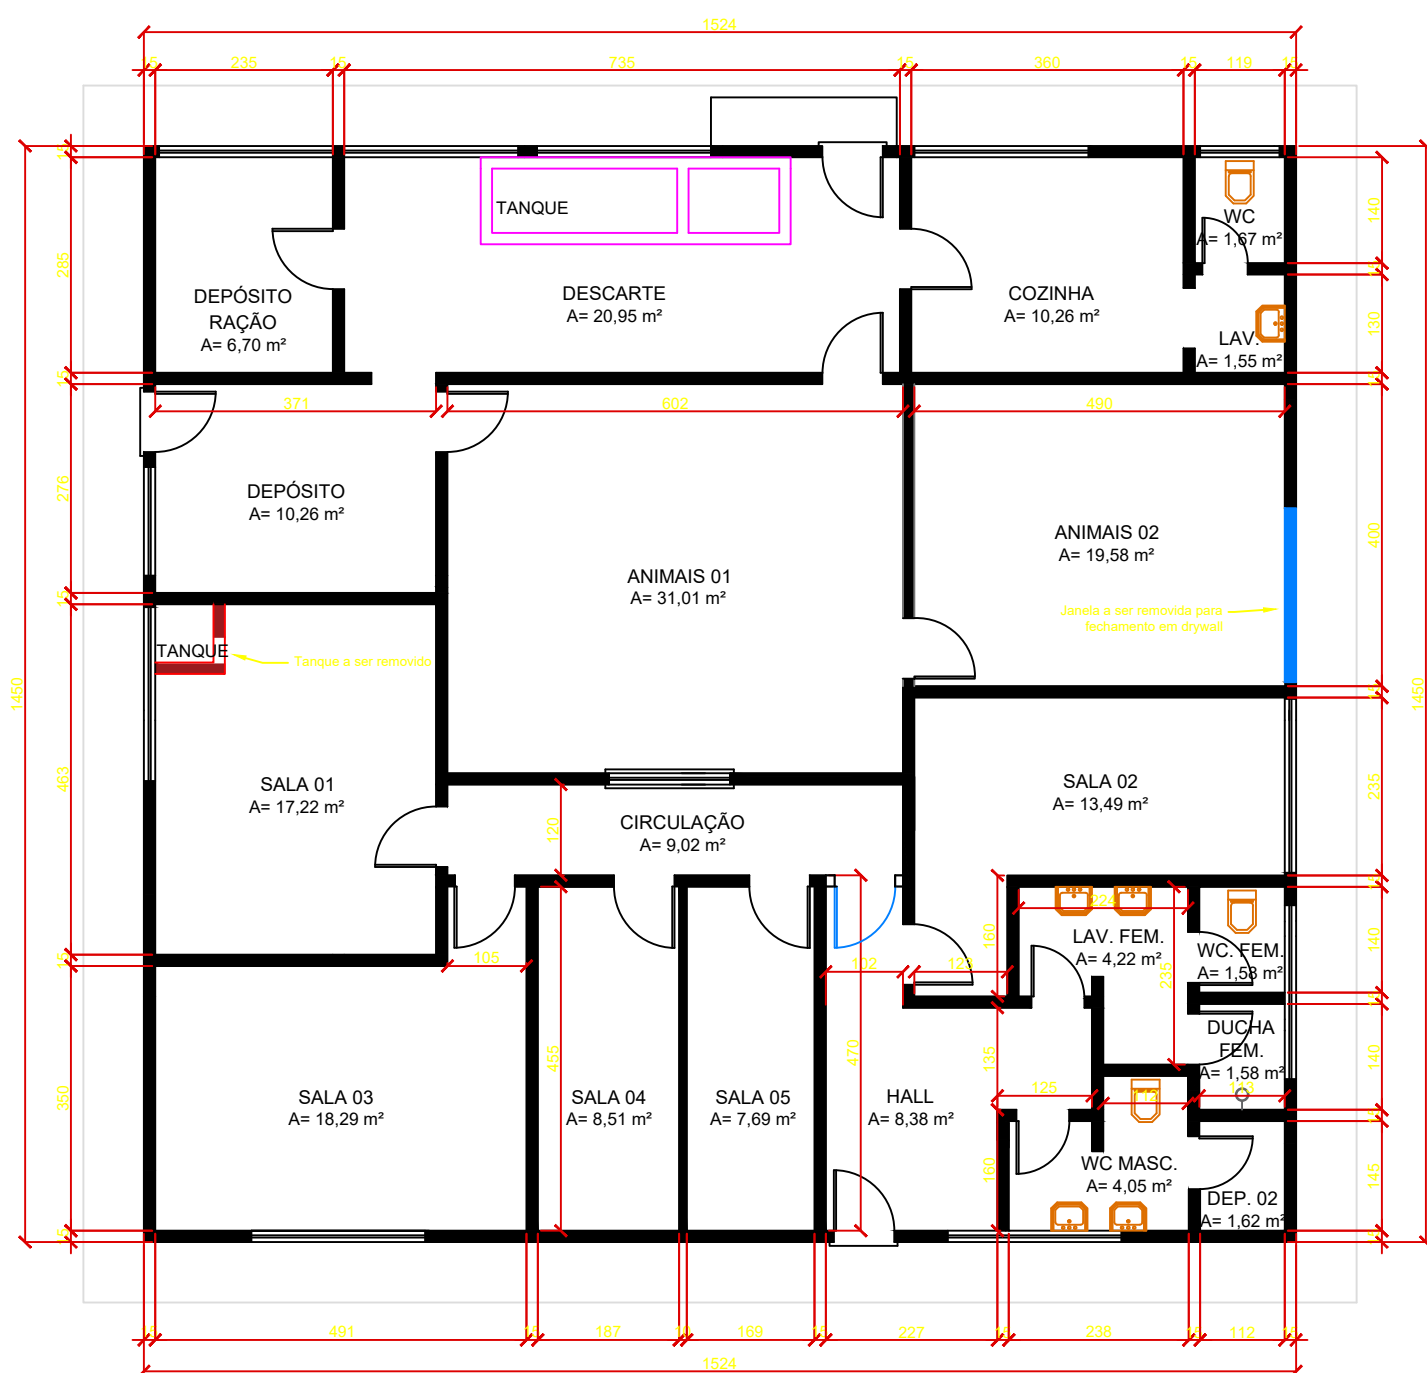


PLANTA BAIXA ALTERAÇÕES
NAEVI - UEPG
ESC 1:100

- LEGENDA
- DEMOLIR
 - CONSTRUIR
 - TROCA DE REVESTIMENTO
 - NOVA PINTURA COM TEXTURA EXTERNA EM MEIA ALTURA

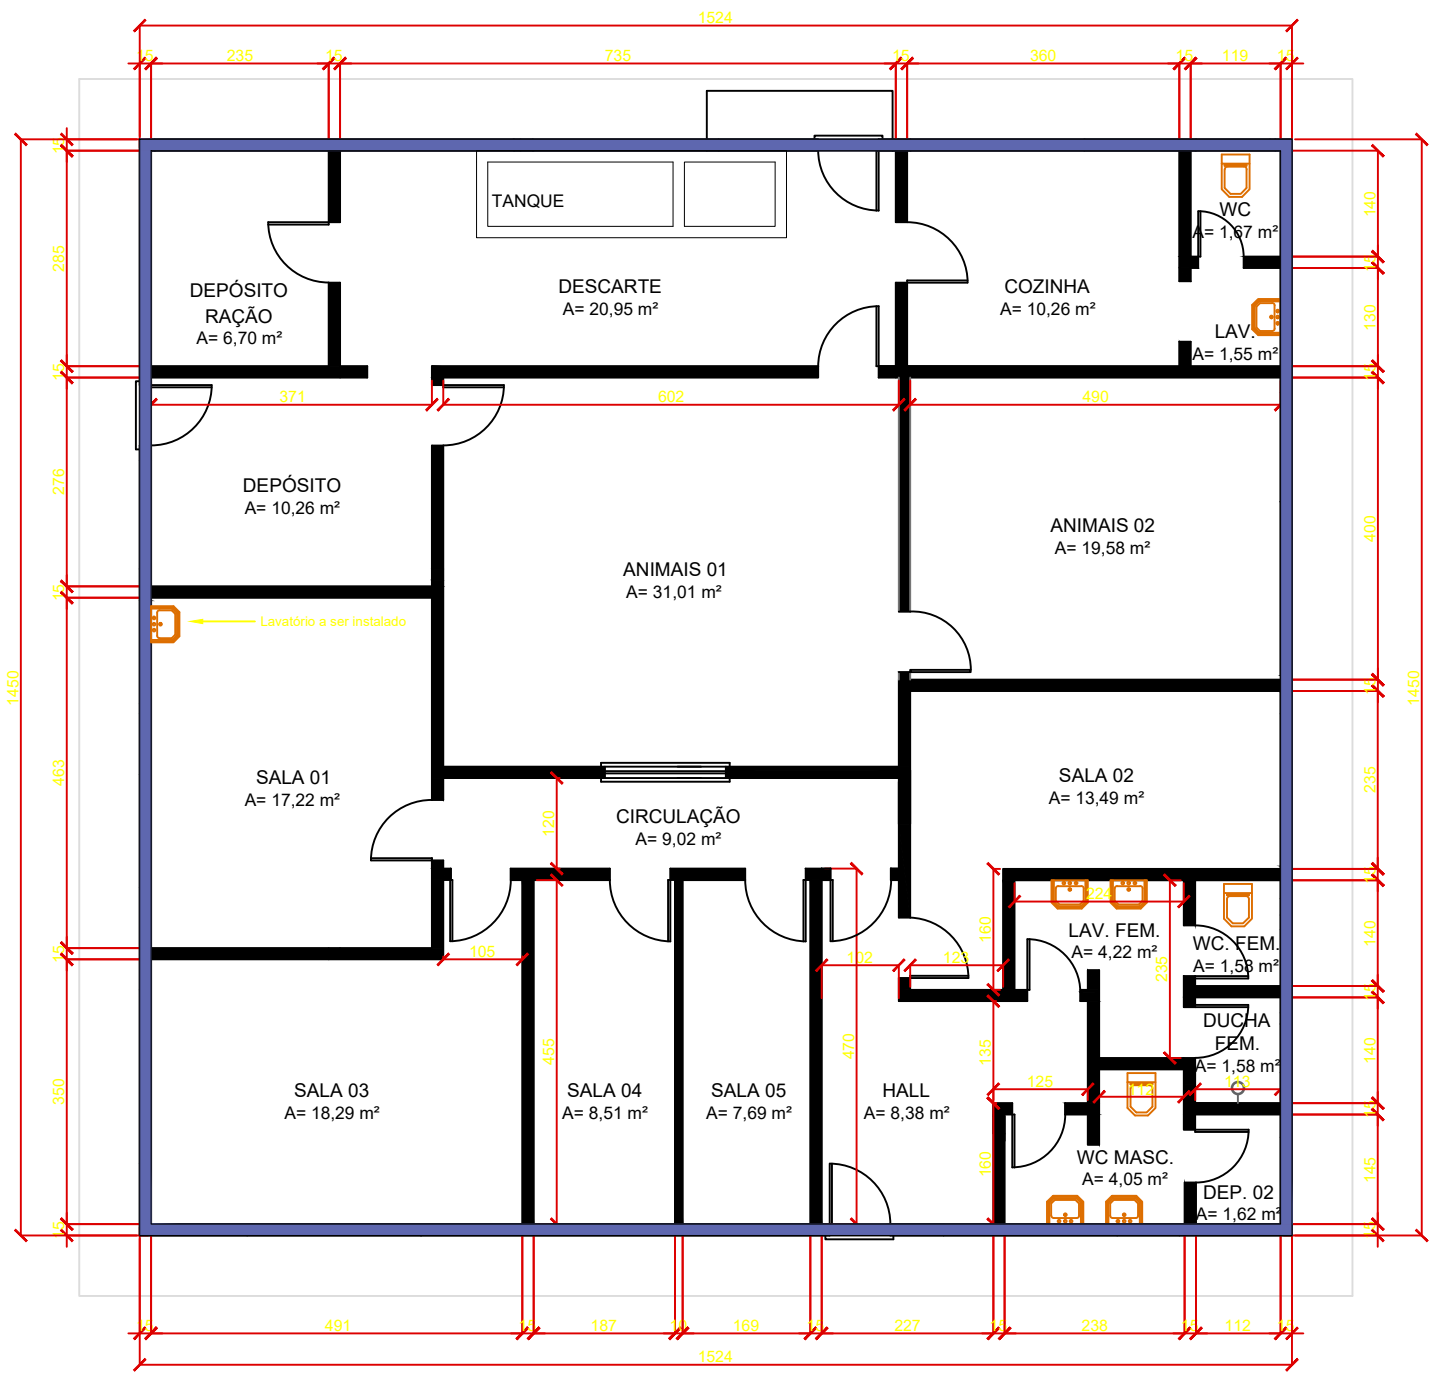


PLANTA BAIXA ACABAMENTOS PAREDES
NAEVI - UEPG
ESC 1:100

Projetado KEMILY LOPES	Desenhado LORENA SCHAFRANSKI	Projeto REFORMA	
Endereço da obra: Av. General Carlos Cavalcanti, 4748 - Bloco M		Obra NÚCLEO AVANÇADO DE ESTUDOS DA VIDA (NAEVI)	
Resp. Técnico Kemily Lopes Eng. civil CREA/PR 223129/D	Diretor de Planejamento Físico Guilherme Araujo Vuitik Engenheiro Civil CREA PR 114455/D	Título/subtítulo PLANTA BAIXAS Alterações e acabamentos	
Emissão 12/05/2026	Escala 1:100	ART/RTT 1720262722104	Número de identificação Folha 02/03 Revisão 01

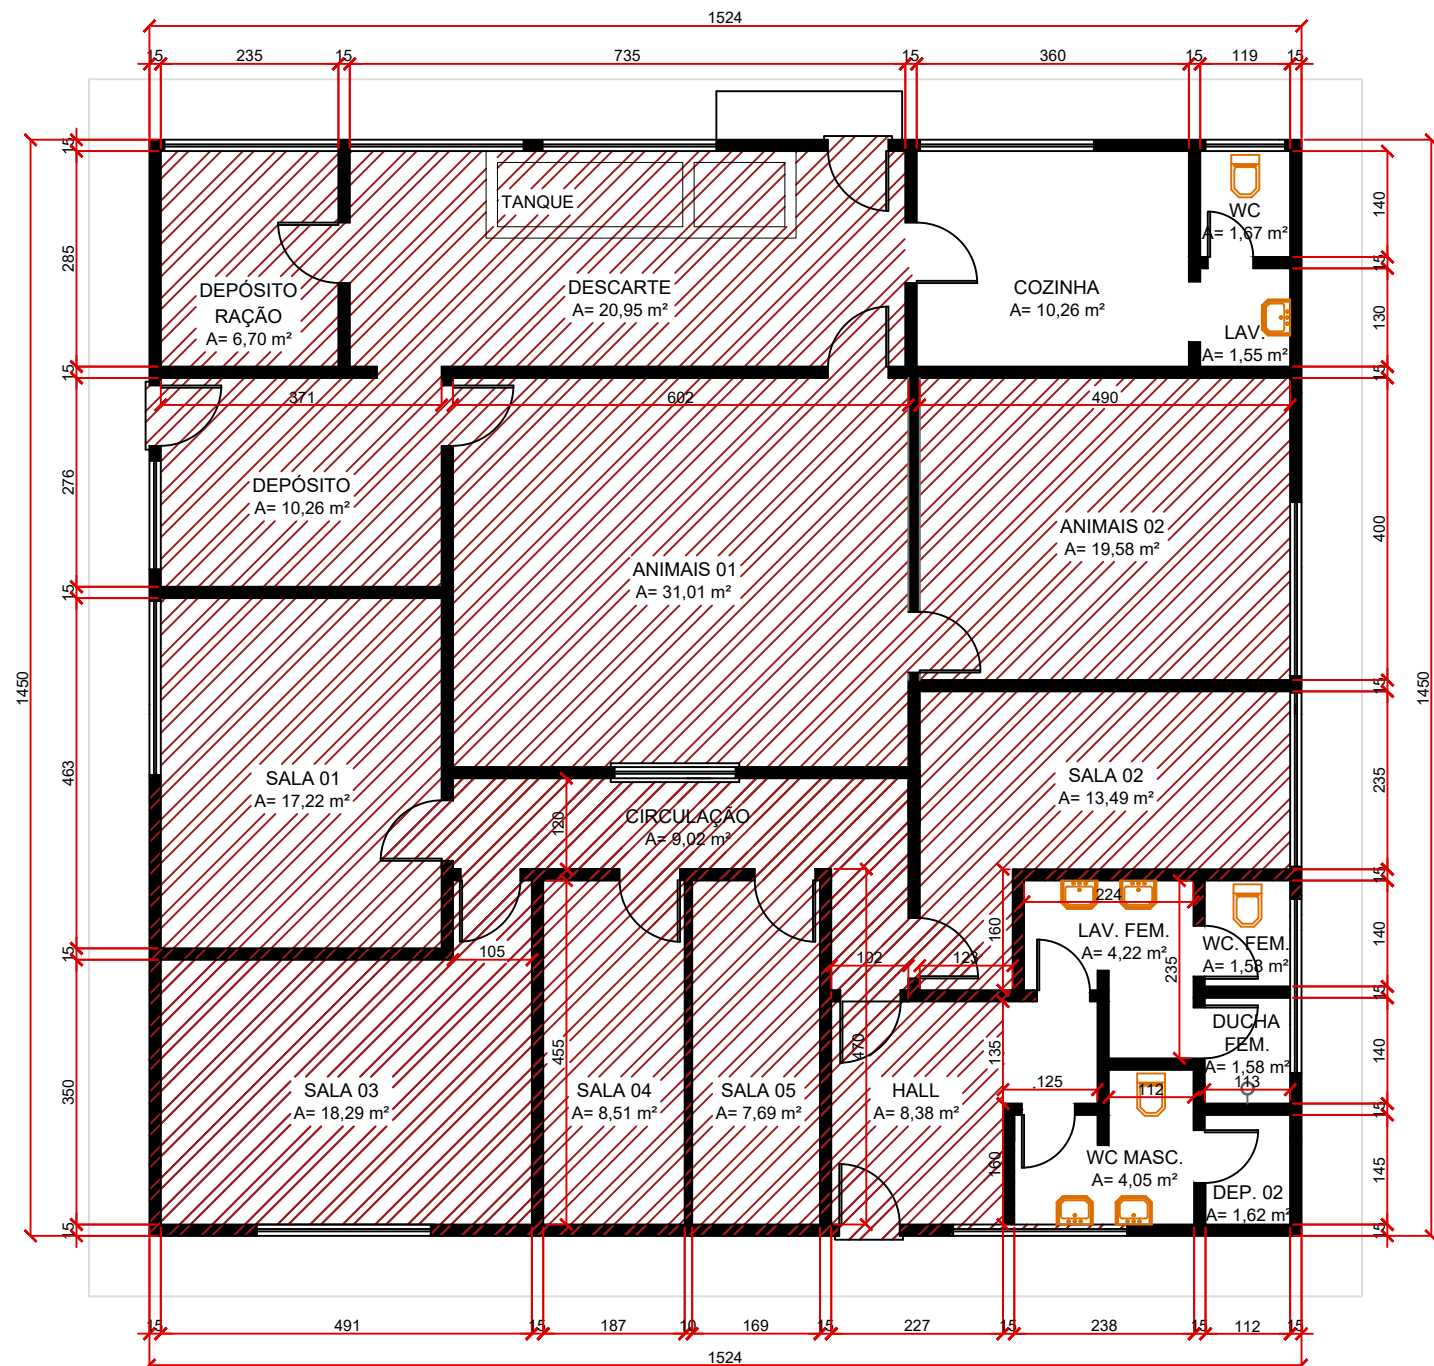

PLANTA BAIXA ALTERAÇÕES FORRO
NAEVI - UEPG
ESC 1:100

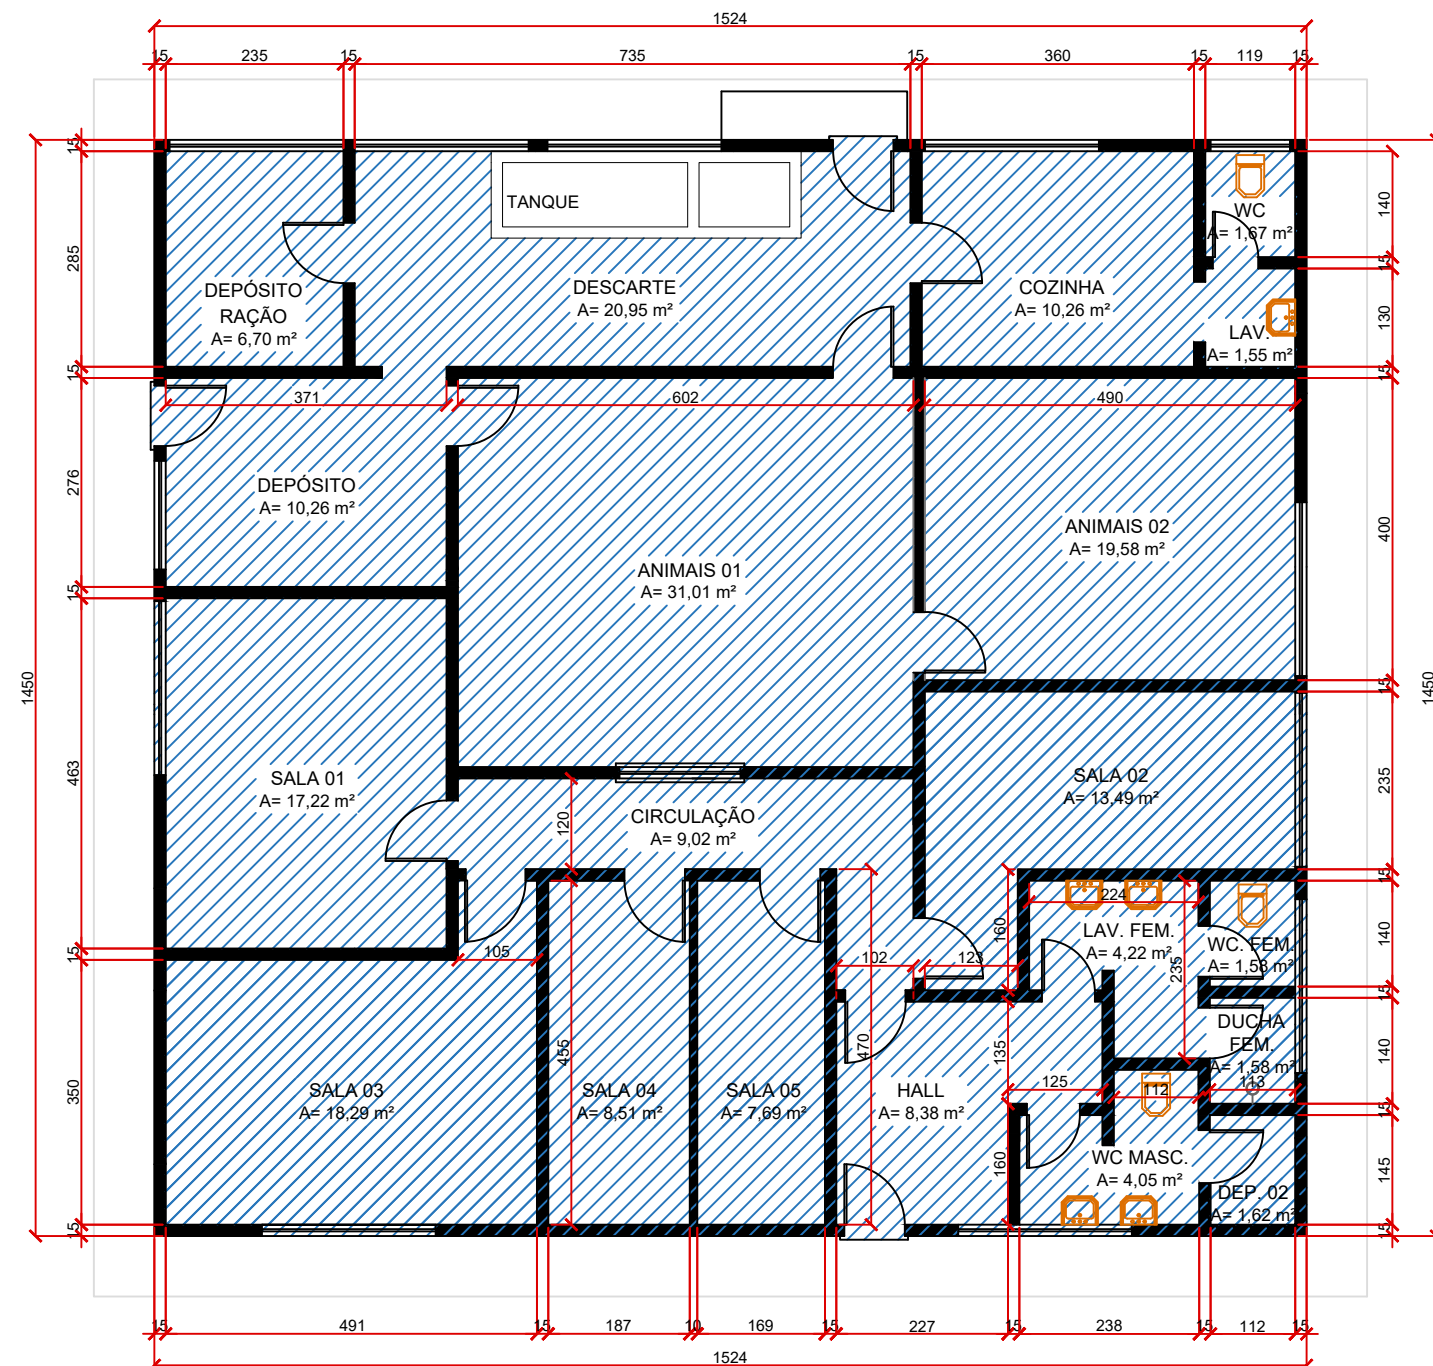

PLANTA BAIXA ALTERAÇÕES PISO
NAEVI - UEPG
ESC 1:100

LEGENDA

- ÁREA DE FORRO DE MADEIRA A TROCAR PARA DRYWALL (192 m²)
- PINTURA DE PISO EM TINTA EPÓXI

 Universidade Estadual de Ponta Grossa		 PRO-REITORIA DE PLANEJAMENTO			
Projetado KEMILY LOPES	Desenhado LORENA SCHAFRANSKI	Projeto REFORMA			
Endereço da obra: Av. General Carlos Cavalcanti, 4748 - Bloco M		Obra NÚCLEO AVANÇADO DE ESTUDOS DA VIDA (NAEVI)			
Resp. Técnico Kemily Lopes Eng. civil CREA/PR 223129/D	Diretor de Planejamento Físico Guilherme Araujo Vuitik Engenheiro Civil CREA PR 114455/D	Título/subtítulo PLANTA BAIXA Planta de forro e planta de piso			
Emissão 12/05/2026	Escala 1:100	ART/RTT 1720262722104	Número de identificação	Folha 03/03	Revisão 01