


2 PLANTA BAIXA  
ESCALA 1:50

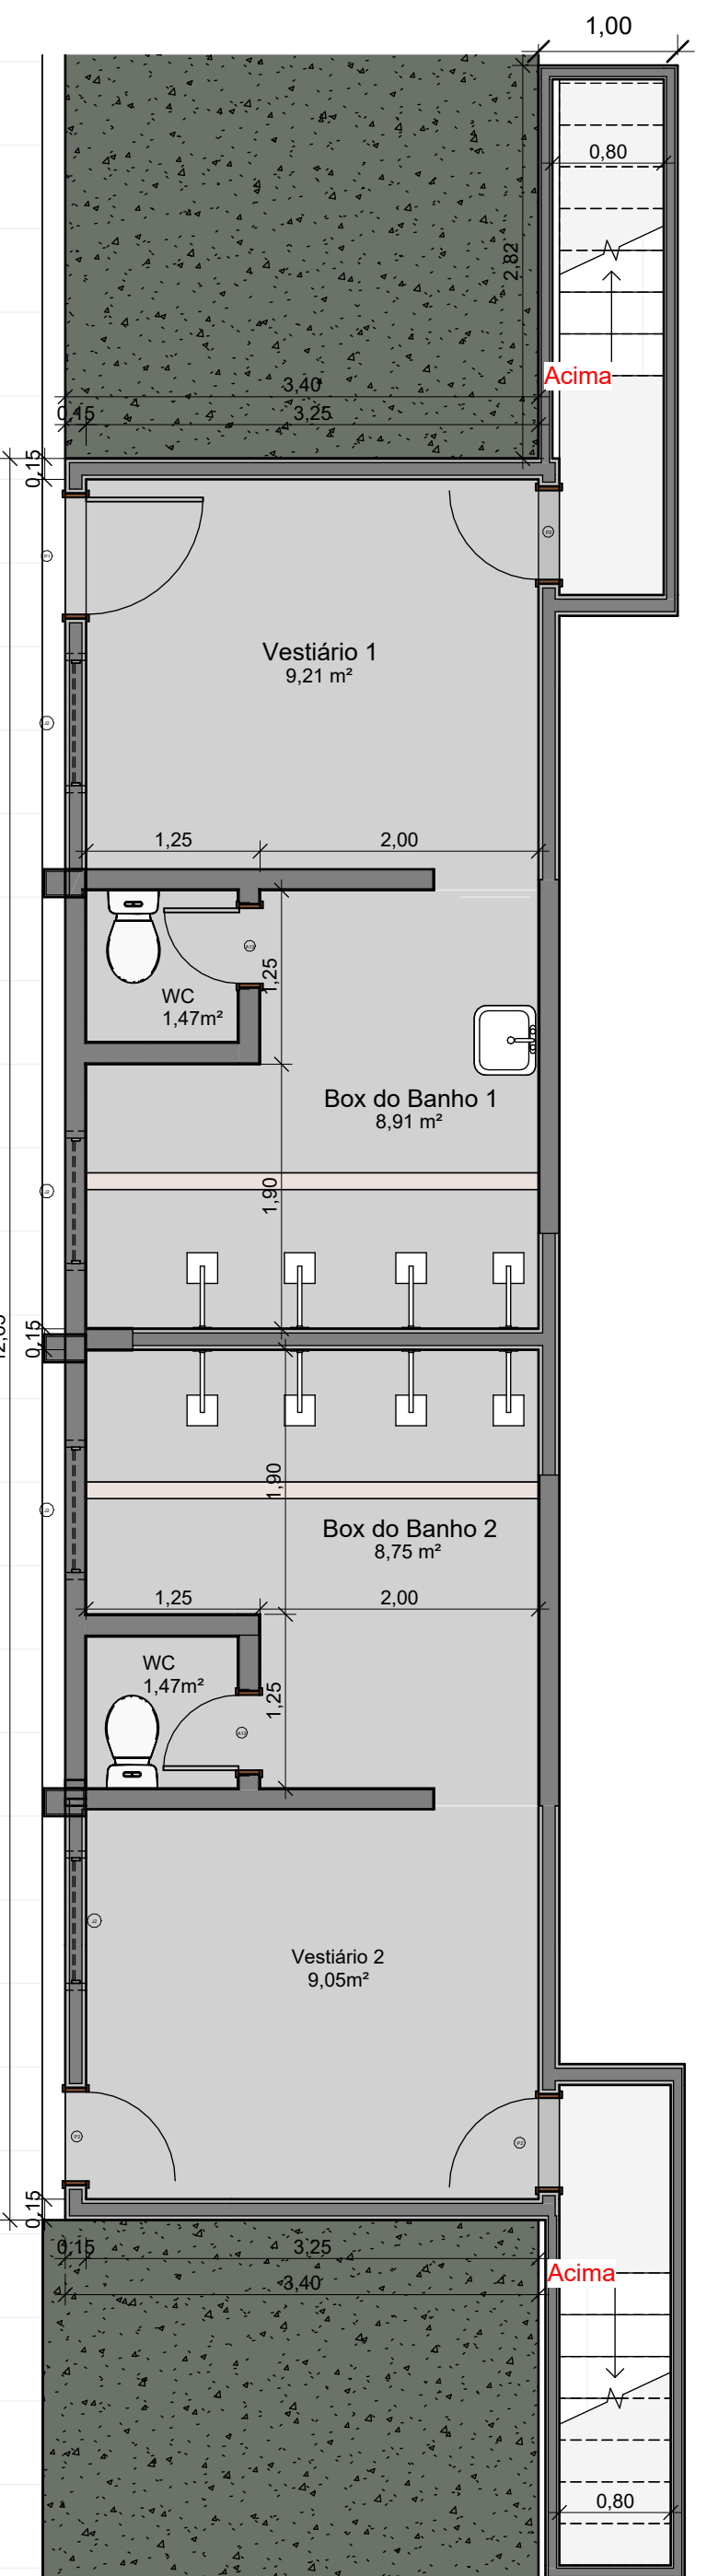

1 Subterraneo  
ESCALA 1:50

LEGENDA	
	PILAR METÁLICO TRELÇADO EXISTENTE (00x20)
	PILAR METÁLICO TRELÇADO EXISTENTE (60x35)
	PILAR METÁLICO TRELÇADO A IMPLANTAR (80x20)

Legenda  
ESCALA 1:50

OBS: Deverá ser prevista a instalação de lona de proteção no interior do ginásio durante a execução dos serviços de substituição da cobertura e pintura, visando a proteção do piso e dos demais elementos existentes.

		<b>MUNICÍPIO DE DE LUIZIANA</b> <b>SECRETARIA DE PLANEJAMENTO E CONTROLE</b> <b>CNPJ: 80.888.688/0001-27</b>	
OBRA: SUBSTITUIÇÃO DO SISTEMA DE COBERTURA, PINTURA DA TESSOURA TRELÇADA METÁLICA E AMPLIAÇÃO			
PROJETO: PROJETO ARQUITETÔNICO			
LOCAL: Ginásio de Esportes Waldir José Ferri - Rua Romão Martins, Lote Denominado Praça nº 1, CENTRO			
DADOS DO PROJETO Protocolo: 24.911.313-1 Área Telha de Aço Galvanizado Ondulada à Substituir: 1423,30 m² Área Fôrçimento Lateral com Telha de Aço Alumínio: 348,65 m² Área de Remoção de Telha Metálica: 1771,95 m² Área Tossura Metálica - Pintura Antirrodagem: 325,90 m² Área Telha de Aço Galvanizado Ondulada à Ampliar: 247,90 m² Área Total de Telha de Aço Galvanizado Ondulada: 1671,10 m² Área Total de Telha: 2019,75 m²		APROVAÇÃO MUNICIPAL  <b>APROVADO</b>	
PROPRIETÁRIO: <b>MUNICÍPIO DE LUIZIANA</b> CNPJ: 80.888.688/0001-27			
RESPONSÁVEL TÉCNICO: <b>MUNICÍPIO DE LUIZIANA</b> CNPJ: 80.888.688/0001-27		DATA: 05/05/2024	PRANCHAS: <b>01/03</b>
JHAD SALIM BITTAR ENGENHEIRO CIVIL - CREA: PIR 22937/1-0		DATA: 05/05/2024	PRANCHAS: <b>01/03</b>