



Planta baixa
Escala: 1/500



Planta baixa
Escala: 1/500

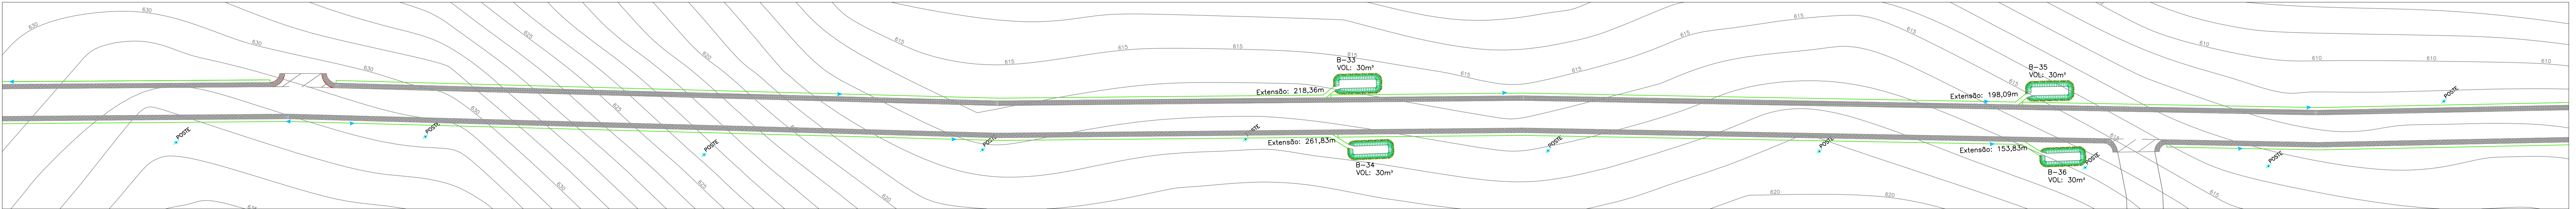


Planta baixa
Escala: 1/500

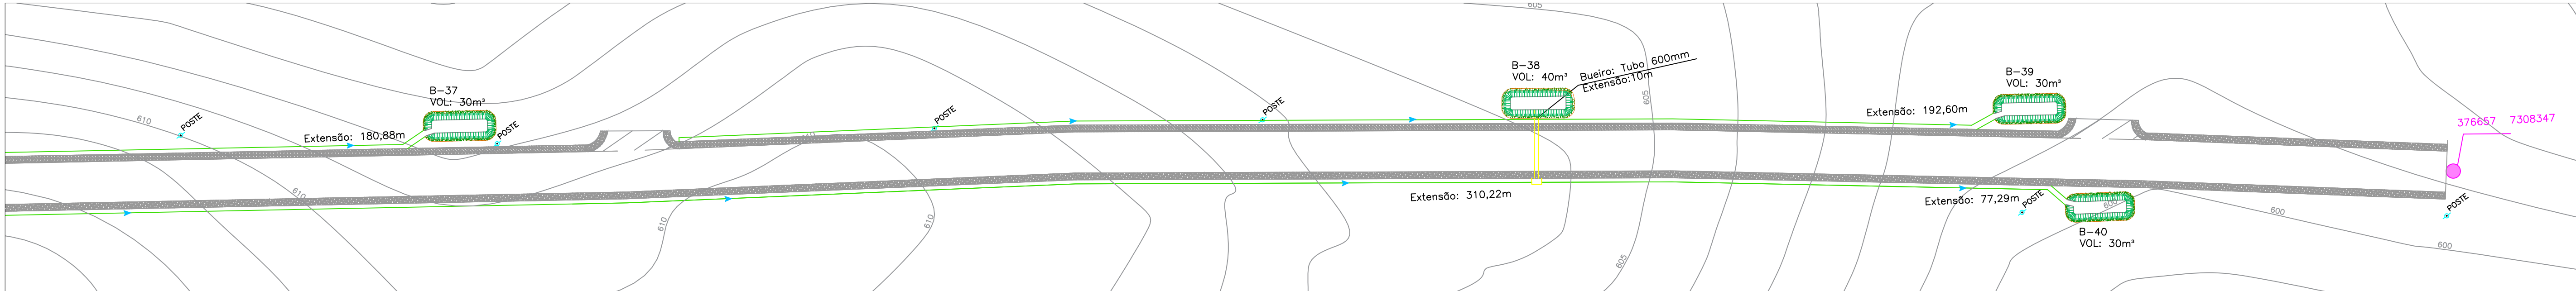


Planta baixa
Escala: 1/500

SZG 60-20

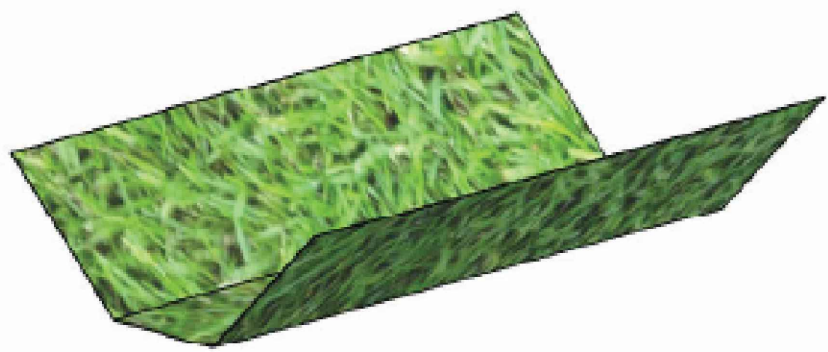

Perspectiva

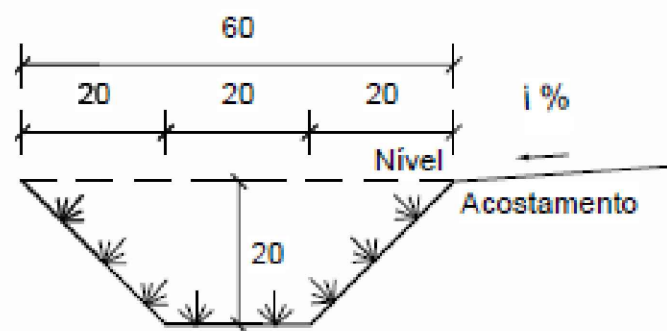


Seção transversal
Escala: 1 : 20

Consumos médios ³		
Escavação	m³/m	0,0800
Apiloamento	m²/m	0,7657
Grama	m²/m	0,7657

Detalhe: Sarjeta Trapezoidal de Grama

Escala: S/Esc.

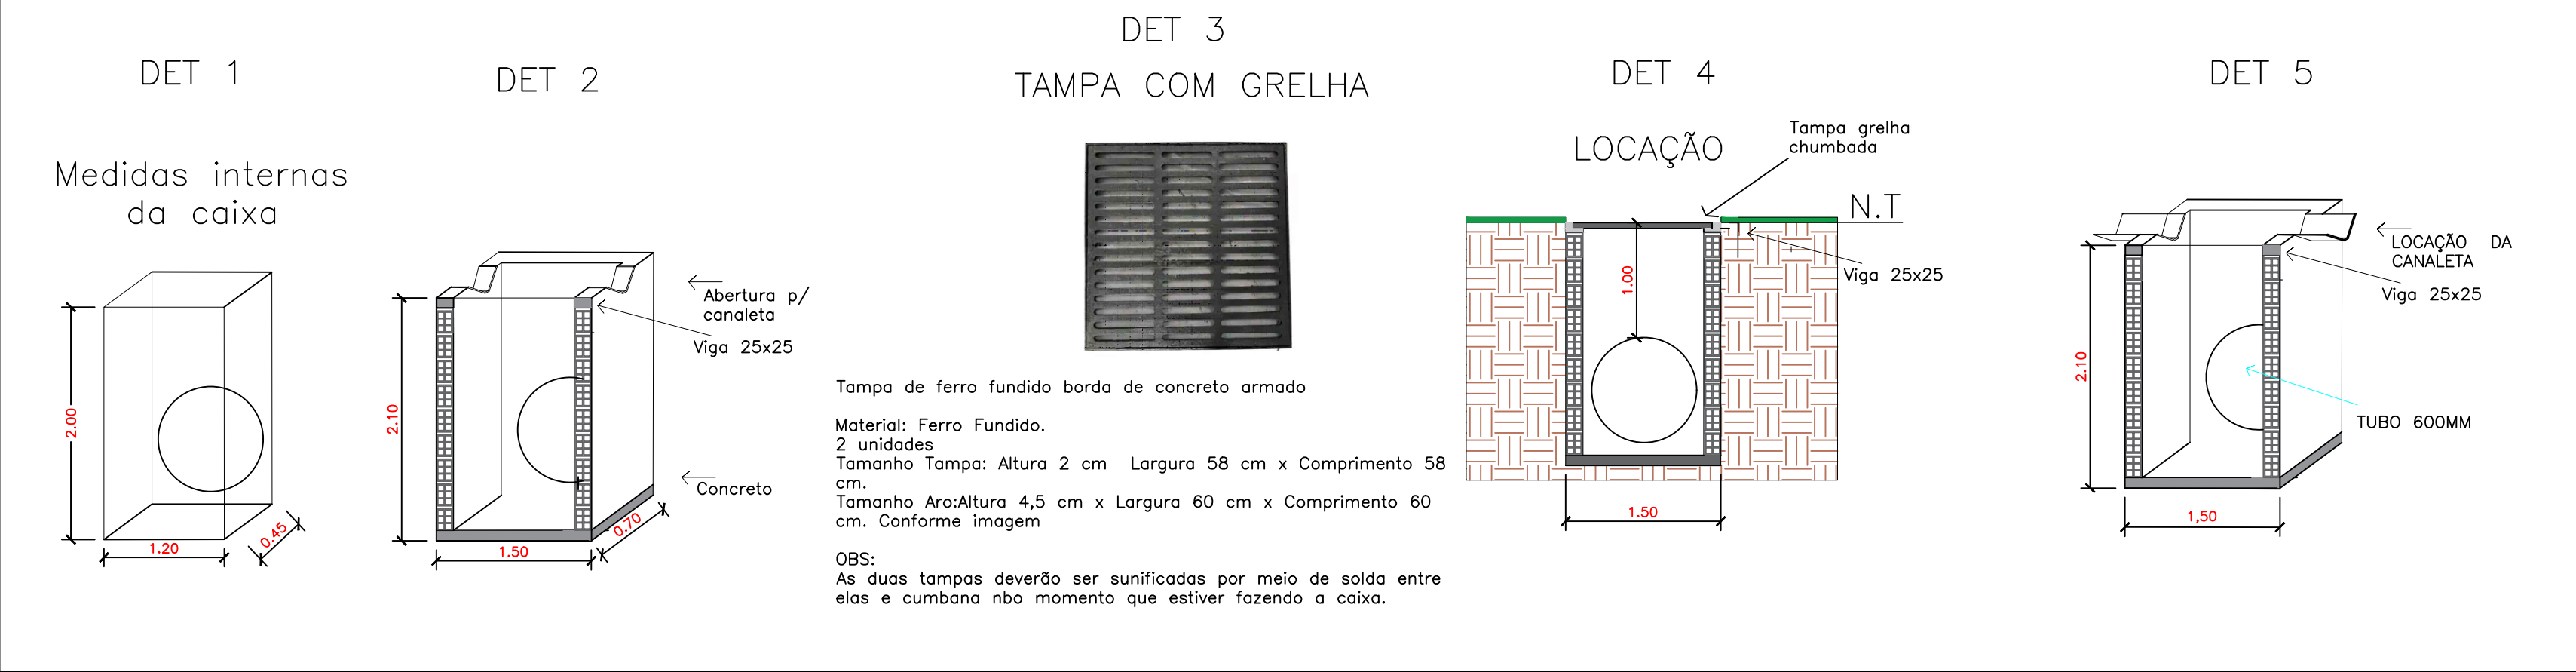


Detalhe: Caixa para coleta de água das sarjetas

Escala: S/Esc.

LEGENDA	
	FIM DO TRECHO(376657 m E 7308347 m S)
	Sentido do Fluxo de Água
	Caixa de retenção
	Sarjeta de grama trapezoidal (SZG 60-20)
	Caixa para coleta de água da sarjeta a executar
	Tubulação de 600mm a executar

ELEMENTOS DE DRENAGEM DENTRO DA FAIXA DE DOMÍNIO				
Bacia de retenção	Tipo de sarjeta	Extensão do trecho (DNIT)	Vazão (m³/s)	Volume do reservatório (m³)
B-1	SZG 60-20	72,22	0,010291	30
B-2	SZG 60-20	78,38	0,011189	30
B-6	SZG 60-20	61,81	0,011657	30
B-7	SZG 60-20	141,61	0,020179	30
B-11	SZG 60-20	131,57	0,018748	30
B-12	SZG 60-20			40
B-25	SZG 60-20	226,77	0,032335	30
B-26	SZG 60-20	264,16	0,037641	30,15
B-27	SZG 60-20	199,76	0,028465	30
B-28	SZG 60-20	174,01	0,024795	30
B-29	SZG 60-20	308,22	0,043919	35,18
B-30	SZG 60-20	329,02	0,046883	37,55
B-31	SZG 60-20	212,68	0,03032	30
B-32	SZG 60-20	186,17	0,026528	30
B-33	SZG 60-20	264,21	0,037648	30,16
B-34	SZG 60-20	261,83	0,037309	30
B-35	SZG 60-20	198,09	0,028227	30
B-36	SZG 60-20	153,83	0,02192	30
B-37	SZG 60-20	180,88	0,025774	30
B-39	SZG 60-20	192,60	0,027444	30
B-40	SZG 60-20	77,29	0,011013	30
TOTAL		3735,11		653,04



PREFEITURA MUNICIPAL DE
LUIZIANA

Conteúdo da prancha:

PROJETO DE DRENAGEM E DETALHAMENTOS

Proprietário:

PREFEITURA MUNICIPAL DE LUIZIANA
CNPJ N°.80.888.688/0001-27

Responsável Técnico:

DIOGO D. ALMEIDA PEREIRA
Eng.º Civil CREA-PR 138479-D

Escala:	Data:	Prancha:
INDICADO	AGOSTO/2025	03/03