



**PROJETO CÂMARA
MUNICIPAL DE LUIZIANA
DETALHAMENTO DE MOBILIÁRIO**


HALL DE ENTRADA



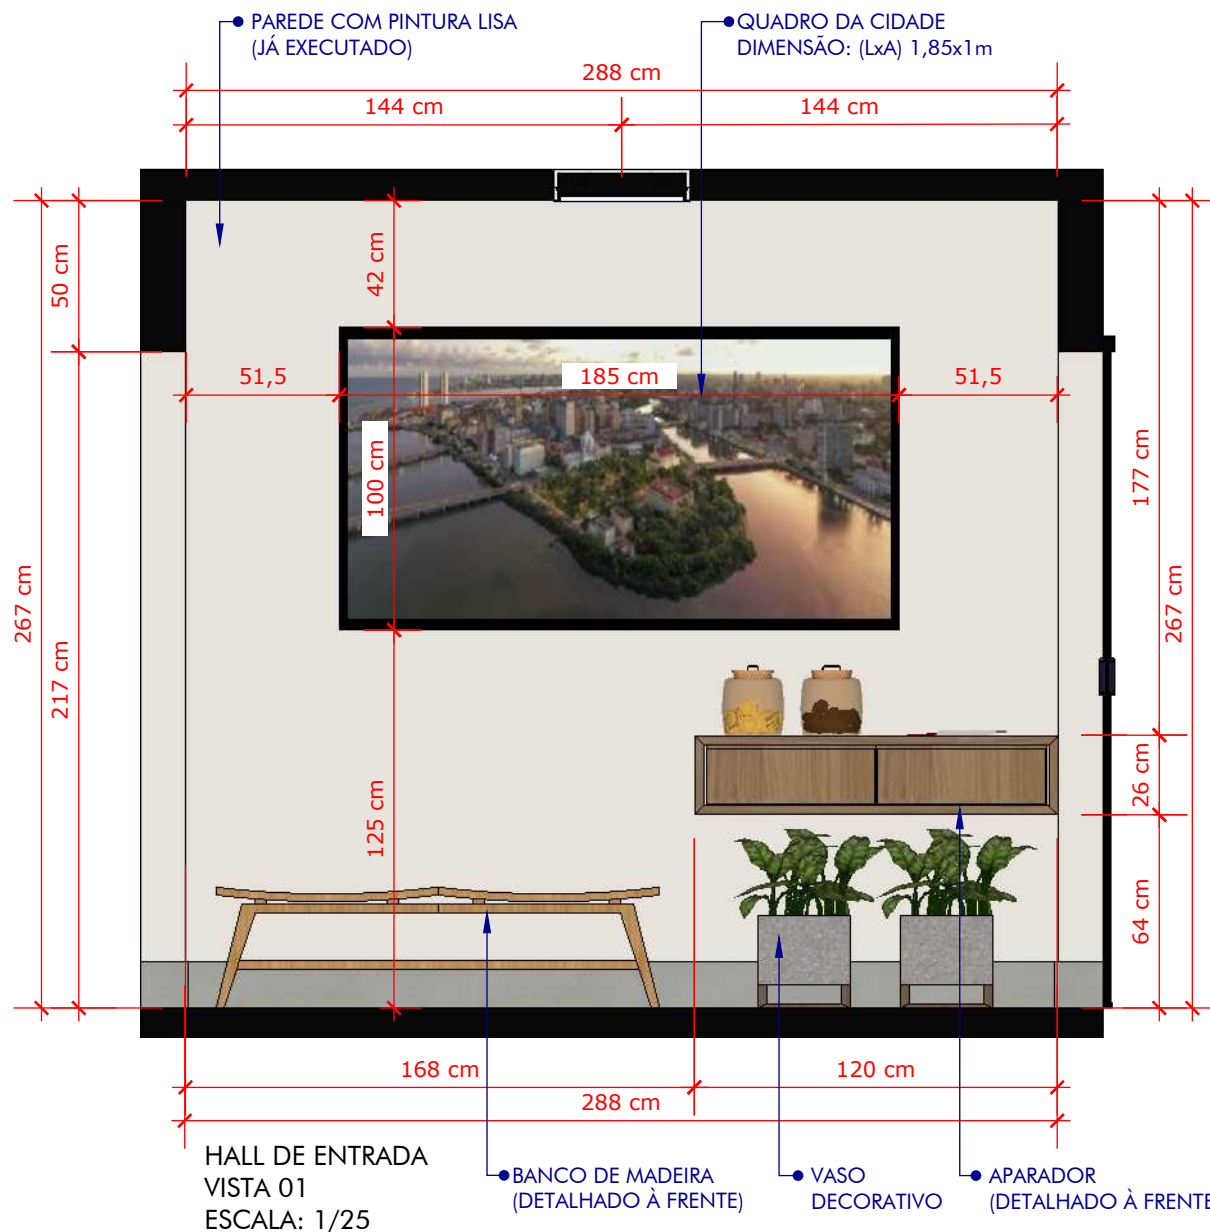

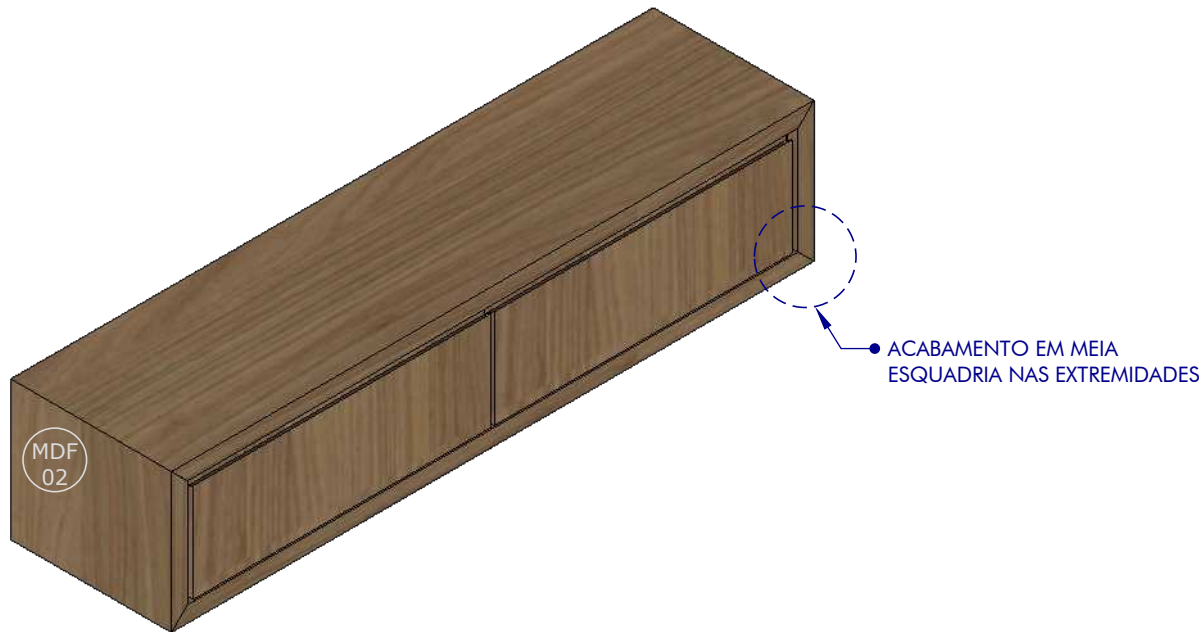

APARADOR
PERSPECTIVA
SEM ESCALA

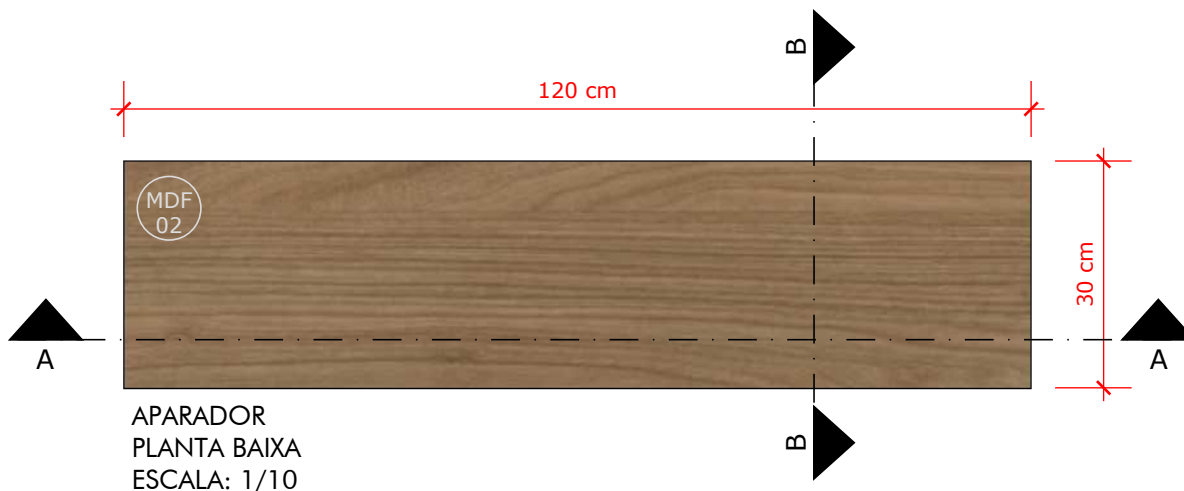


APARADOR
PLANTA BAIXA
ESCALA: 1/10

ORIENTAÇÕES DE PROJETO:

- CONFERIR TODAS AS MEDIDAS NO LOCAL E VERIFICAR POSSÍVEIS ALTERAÇÕES NECESSÁRIAS;
- ALTERAÇÕES DEVERÃO SER REPASSADAS PREVIAMENTE PARA OS PROPRIETÁRIOS E/OU RESPONSÁVEL PELO PROJETO;
- CONFERIR MDF A SER UTILIZADO COM OS PROPRIETÁRIOS;
- CONFERIR LOCAÇÃO DE TOMADAS E INTERRUPTORES, PRINCIPALMENTE ONDE TERÁ MÓVEL (TOMADAS E INTERRUPTORES NÃO DEVEM FICAR OCULTOS OU OBSTRUÍDOS);
- CONFERIR COM PROPRIETÁRIOS MEDIDAS E DIMENSÕES DE EQUIPAMENTOS A SEREM UTILIZADOS, E EQUIPAMENTOS A SEREM EMBUTIDOS NA MARCENARIA;
- MDF EXTERNO GRAFITE (GUARARAPES) E SAVANA (GUARARAPES) E PRATELEIRAS INTERNAS BRANCO (ARAUCO OU GUARARAPES) COM ESPESSURA DE 15mm;
- MDF INTERNO FUNDO DE MÓVEL COM ESPESSURA DE 6mm;
- OBSERVAR ACABAMENTOS DE MDF A SER ENGROSSADO;
- PARTE INTERNA DOS MÓVEIS NA COR BRANCA E EXTERNA SEGUIR INDICAÇÃO DE CORES NO DETALHAMENTO;
- MODELO DE CORREDIÇA PARA GAVETAS: CORREDIÇA TELESCÓPICA - MARCA HD/OPENFIELD OU SIMILAR;

- MDF 01** MDF LISO
SUGESTÃO: GRAFITE-GUARARAPES- Esp.15 mm
- MDF 02** MDF AMADEIRADO
SUGESTÃO: SAVANA-GUARARAPES-Esp.15 mm
- MDF 03** MDF INTERNO
SUGESTÃO: BRANCO ARAUCO OU GUARARAPES-Esp.6 mm

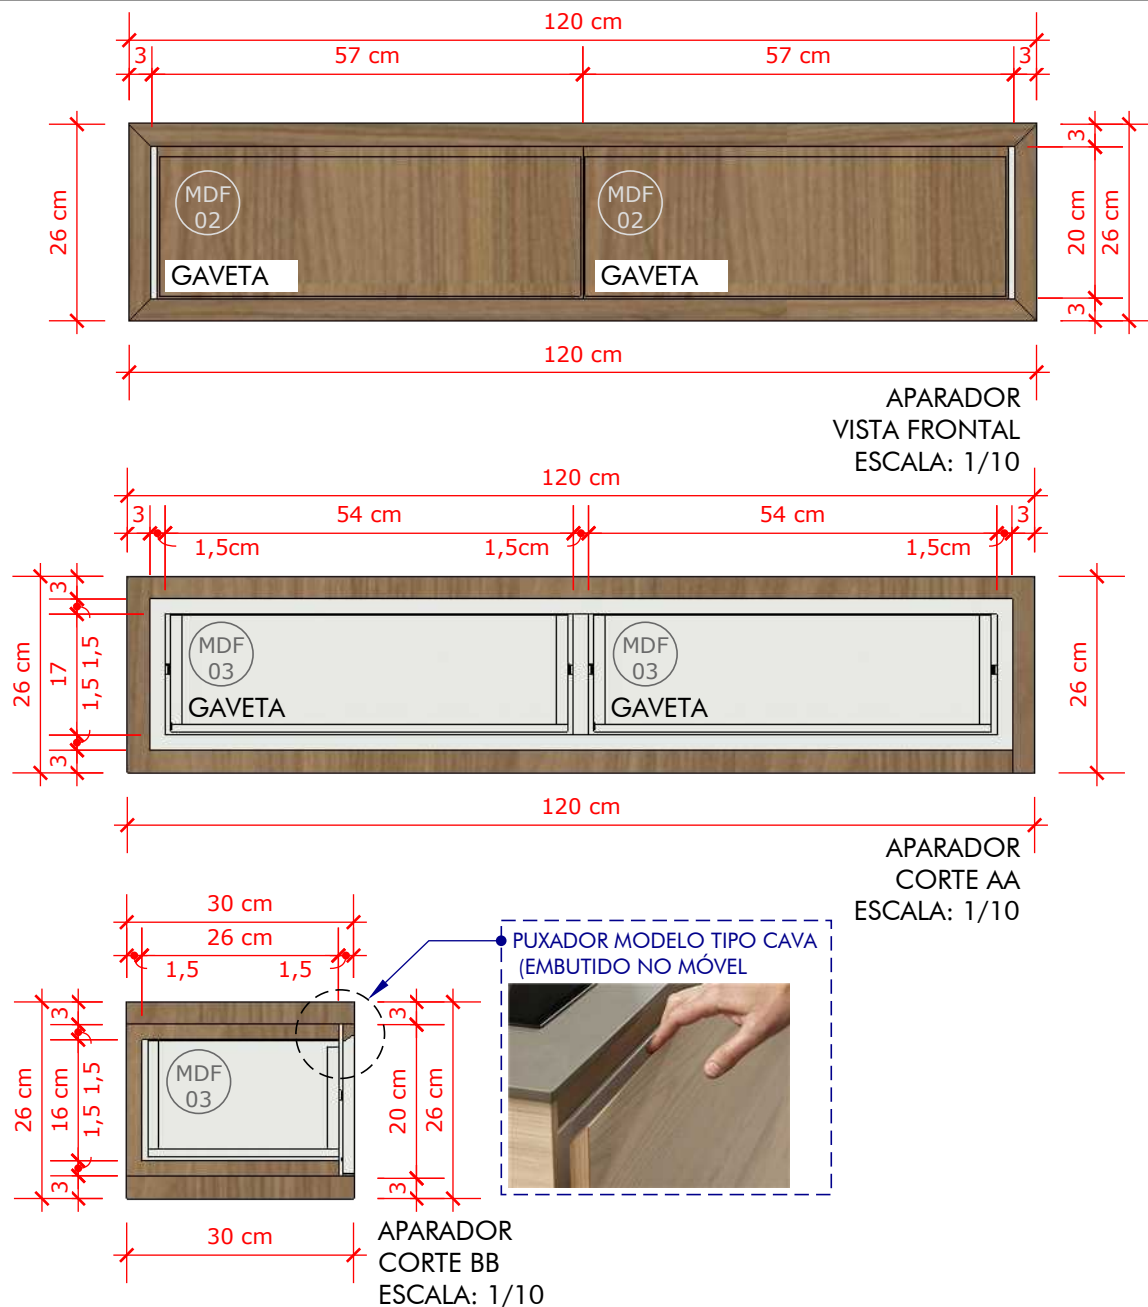

ORIENTAÇÕES DE PROJETO:

- CONFERIR TODAS AS MEDIDAS NO LOCAL E VERIFICAR POSSÍVEIS ALTERAÇÕES NECESSÁRIAS;
- ALTERAÇÕES DEVERÃO SER REPASSADAS PREVIAMENTE PARA OS PROPRIETÁRIOS E/OU RESPONSÁVEL PELO PROJETO;
- CONFERIR MDF A SER UTILIZADO COM OS PROPRIETÁRIOS;
- CONFERIR LOCAÇÃO DE TOMADAS E INTERRUPTORES, PRINCIPALMENTE ONDE TERÁ MÓVEL (TOMADAS E INTERRUPTORES NÃO DEVE FICAR OCULTOS OU OBSTRUÍDOS);
- CONFERIR COM PROPRIETÁRIOS MEDIDAS E DIMENSÕES DE EQUIPAMENTOS A SEREM UTILIZADOS, E EQUIPAMENTOS A SEREM EMBUTIDOS NA MARCENARIA;

- MDF 01** MDF LISO
SUGESTÃO: GRAFITE-GUARARAPES- Esp.15 mm
- MDF 02** MDF AMADEIRADO
SUGESTÃO: SAVANA-GUARARAPES-Esp.15 mm
- MDF 03** MDF INTERNO
SUGESTÃO: BRANCO ARAUCO OU GUARARAPES-Esp.6 mm






BANCO DE MADEIRA
PERSPECTIVA
SEM ESCALA

ORIENTAÇÕES DE PROJETO:


- CONFERIR TODAS AS MEDIDAS NO LOCAL E VERIFICAR POSSÍVEIS ALTERAÇÕES NECESSÁRIAS;
- ALTERAÇÕES DEVERÃO SER REPASSADAS PREVIAMENTE PARA OS PROPRIETÁRIOS E/OU RESPONSÁVEL PELO PROJETO;
- CONFERIR MDF A SER UTILIZADO COM OS PROPRIETÁRIOS;
- CONFERIR LOCAÇÃO DE TOMADAS E INTERRUPTORES, PRINCIPALMENTE ONDE TERÁ MÓVEL (TOMADAS E INTERRUPTORES NÃO DEVEM FICAR OCULTOS OU OBSTRUÍDOS);
- CONFERIR COM PROPRIETÁRIOS MEDIDAS E DIMENSÕES DE EQUIPAMENTOS A SEREM UTILIZADOS, E EQUIPAMENTOS A SEREM EMBUTIDOS NA MARCENARIA;

- MDF 01** MDF LISO
SUGESTÃO: GRAFITE-GUARARAPES- Esp.15 mm
- MDF 02** MDF AMADEIRADO
SUGESTÃO: SAVANA-GUARARAPES-Esp.15 mm
- MDF 03** MDF INTERNO
SUGESTÃO: BRANCO ARAUCO OU
GUARARAPES-Esp.6 mm

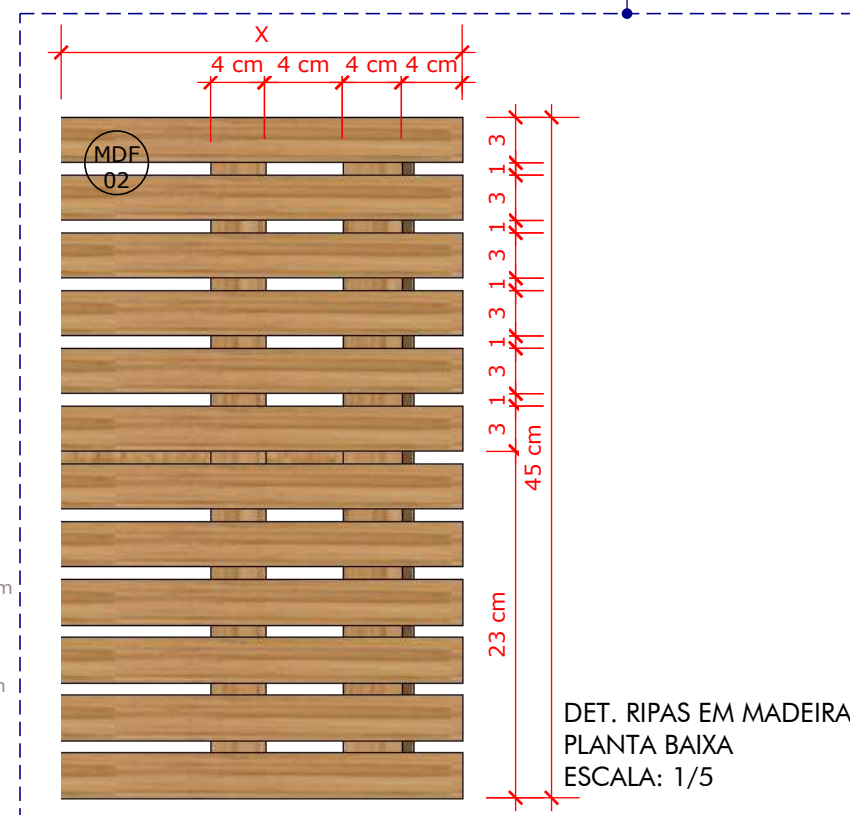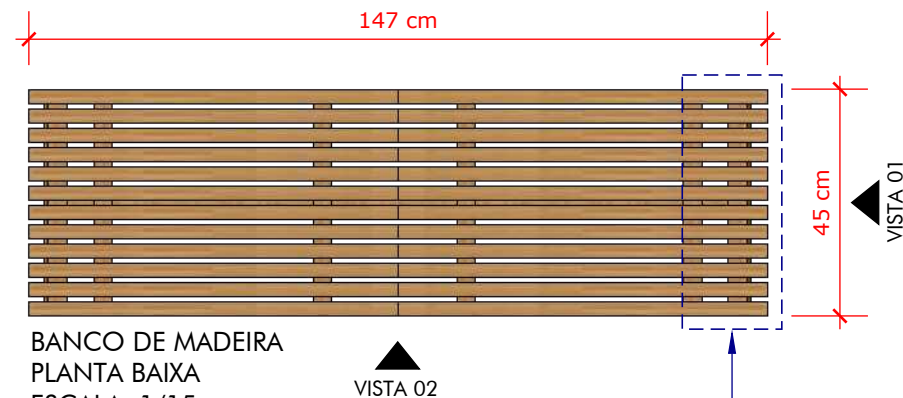

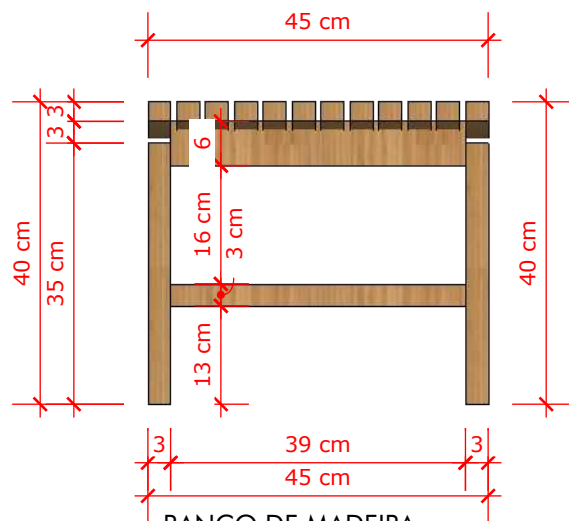

BANCO DE MADEIRA
VISTA 01
ESCALA: 1/10

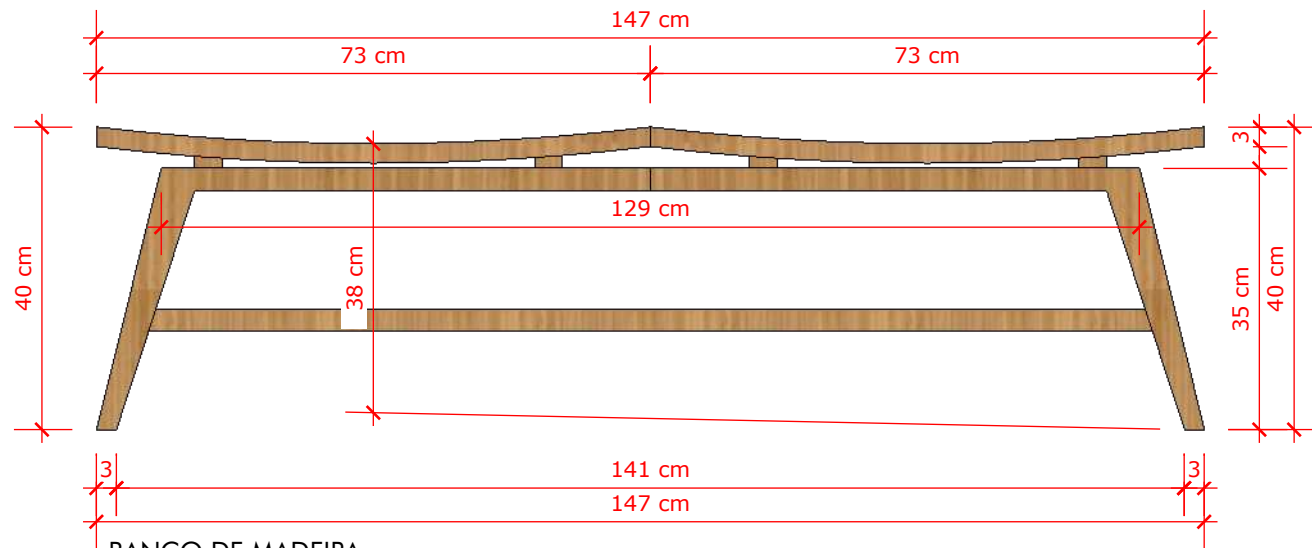

BANCO DE MADEIRA
VISTA 02
ESCALA: 1/10

ORIENTAÇÕES DE PROJETO:


- CONFERIR TODAS AS MEDIDAS NO LOCAL E VERIFICAR POSSÍVEIS ALTERAÇÕES NECESSÁRIAS;
- ALTERAÇÕES DEVERÃO SER REPASSADAS PREVIAMENTE PARA OS PROPRIETÁRIOS E/OU RESPONSÁVEL PELO PROJETO;
- CONFERIR MDF A SER UTILIZADO COM OS PROPRIETÁRIOS;
- CONFERIR LOCAÇÃO DE TOMADAS E INTERRUPTORES, PRINCIPALMENTE ONDE TERÁ MÓVEL (TOMADAS E INTERRUPTORES NÃO DEVEM FICAR OCULTOS OU OBSTRUÍDOS);
- CONFERIR COM PROPRIETÁRIOS MEDIDAS E DIMENSÕES DE EQUIPAMENTOS A SEREM UTILIZADOS, E EQUIPAMENTOS A SEREM EMBUTIDOS NA MARCENARIA;

SALA DO JURÍDICO




SALA DO JURÍDICO




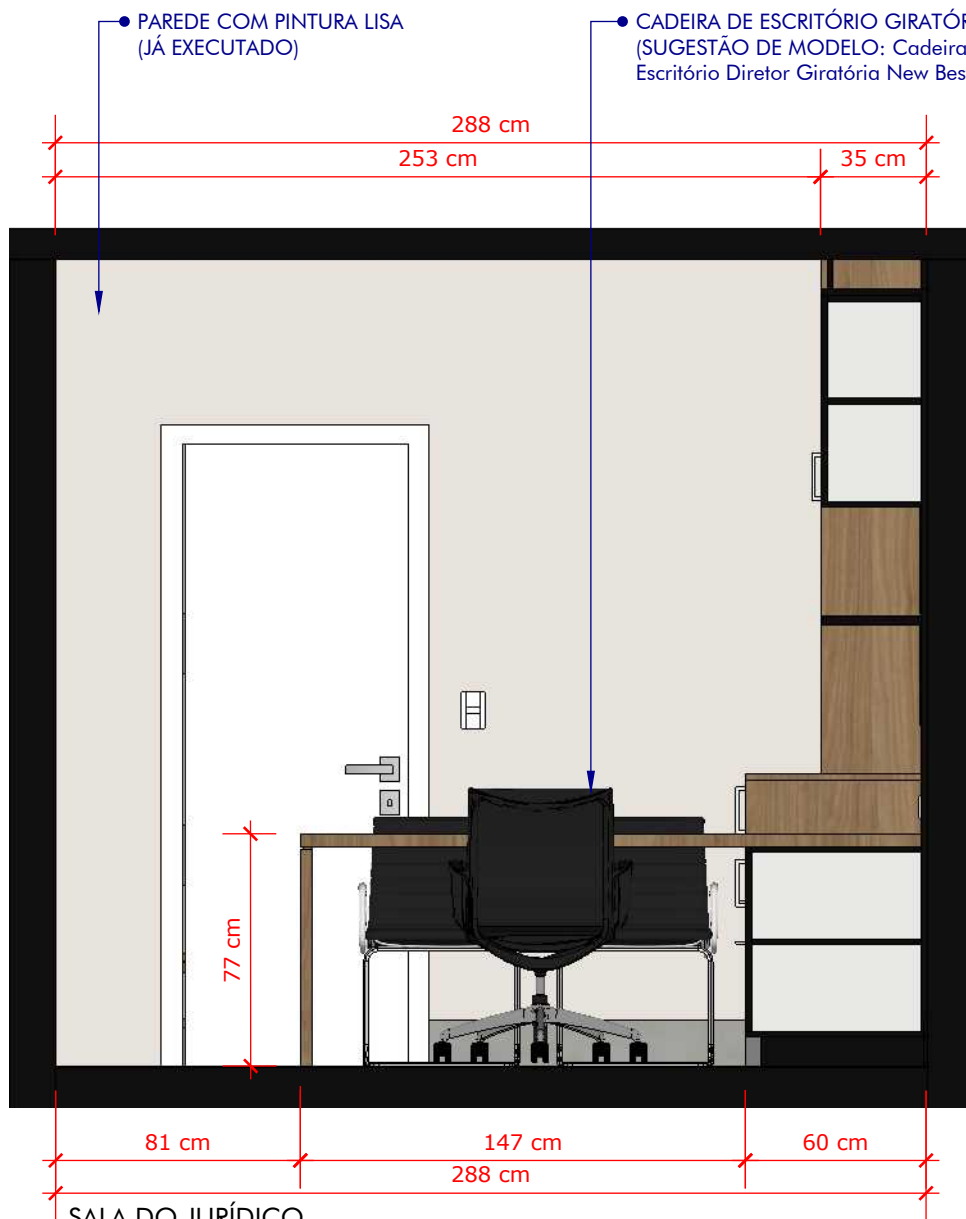

SALA DO JURÍDICO
VISTA 01
ESCALA: 1/25

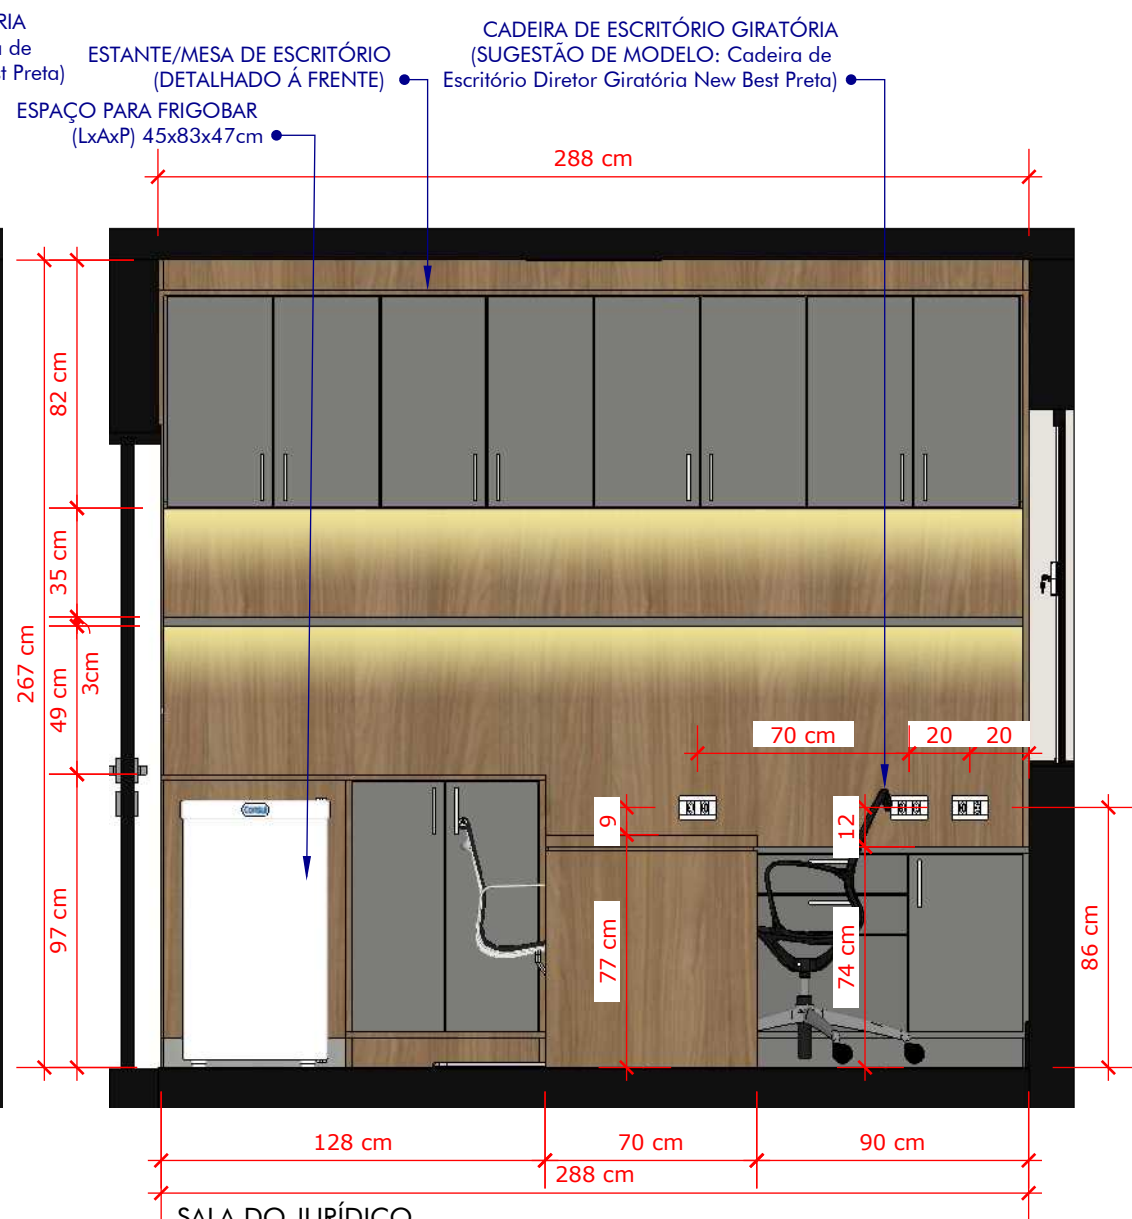

SALA DO JURÍDICO
VISTA 02
ESCALA: 1/25

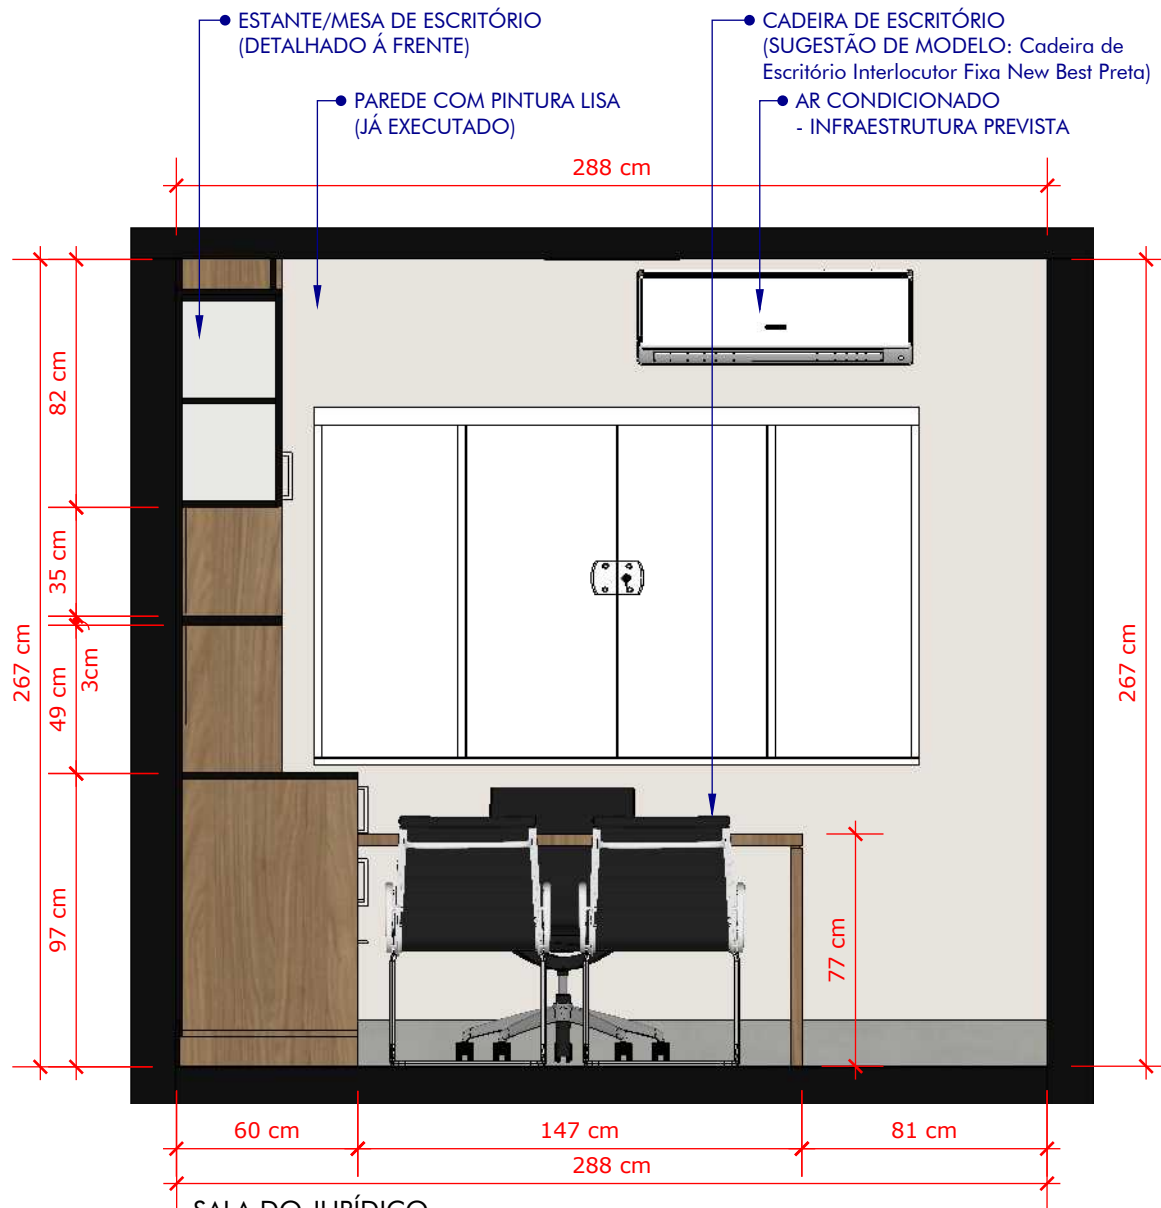

SALA DO JURÍDICO
VISTA 03
ESCALA: 1/25



MESA DE ATENDIMENTO
PERSPECTIVA
SEM ESCALA


MDF 01 MDF LISO
SUGESTÃO: GRAFITE-GUARARAPES- Esp.15 mm

MDF 02 MDF AMADEIRADO
SUGESTÃO: SAVANA-GUARARAPES-Esp.15 mm

MDF 03 MDF INTERNO
SUGESTÃO: BRANCO ARAUCO OU
GUARARAPES-Esp.6 mm

ORIENTAÇÕES DE PROJETO:

- CONFERIR TODAS AS MEDIDAS NO LOCAL E VERIFICAR POSSÍVEIS ALTERAÇÕES NECESSÁRIAS;
- ALTERAÇÕES DEVERÃO SER REPASSADAS PREVIAMENTE PARA OS PROPRIETÁRIOS E/OU RESPONSÁVEL PELO PROJETO;
- CONFERIR MDF A SER UTILIZADO COM OS PROPRIETÁRIOS;
- CONFERIR LOCAÇÃO DE TOMADAS E INTERRUPTORES, PRINCIPALMENTE ONDE TERÁ MÓVEL (TOMADAS E INTERRUPTORES NÃO DEVEM FICAR OCULTOS OU OBSTRUÍDOS);
- CONFERIR COM PROPRIETÁRIOS MEDIDAS E DIMENSÕES DE EQUIPAMENTOS A SEREM UTILIZADOS, E EQUIPAMENTOS A SEREM EMBUTIDOS NA MARCENARIA;
- MDF EXTERNO GRAFITE (GUARARAPES) E SAVANA (GUARARAPES) E PRATELEIRAS INTERNAS BRANCO (ARAUCO OU GUARARAPES) COM ESPESSURA DE 15mm;
- MDF INTERNO FUNDO DE MÓVEL COM ESPESSURA DE 6mm;
- OBSERVAR ACABAMENTOS DE MDF A SER ENGROSSADO;
- PARTE INTERNA DOS MÓVEIS NA COR BRANCA E EXTERNA SEGUIR INDICAÇÃO DE CORES NO DETALHAMENTO;
- MODELO DE CORREDIÇA PARA GAVETAS: CORREDIÇA TELESCÓPICA - MARCA HD/OPENFIELD OU SIMILAR;
- MODELO DE DOBRADIÇA DE PORTAS DE GIRO COM AMORTECIMENTO - MARCA HD/GMAD OU SIMILAR;
- MODELO DE PUXADOR: MARCA ITALY LINE OU SIMILAR
OBSERVAÇÃO: ESPECIFICAÇÃO DE MODELOS DA MARCA ITALY LINE QUE PODEM SER UTILIZADOS
 - MODELO IL2243 - 160mm DE COMPRIMENTO - ACABAMENTO ESCOVADO
 - MODELO IL1726 - 160mm DE COMPRIMENTO - ACABAMENTO ESCOVADO
 - MODELO IL078 - 160mm DE COMPRIMENTO - ACABAMENTO ESCOVADO
- SAPATINHA NIVELADORA PARA PROTEÇÃO DO MÓVEL (PREVER INSTALAÇÃO);
- MÓDULO DE TOMADAS PARA MÓVEL:
 - 3 MÓDULOS DE TOMADA SIMPLES PARA MÓVEL 20A PARA CAIXA DE TOMADA
 - 4 KIT DE TOMADA DUPLA 20A PARA O PAINEL EM MDF (MÓDULOS + ESPELHO)
- EXECUÇÃO DO PAINEL PARA INSTALAÇÃO DAS TOMADAS, SOLTAR O MÓVEL 3cm EM RELAÇÃO AO ALINHAMENTO DA PAREDE;
- PREVER FRISO PARA INSTALAÇÃO DO LED ONDE HOUVER INDICAÇÃO DE INSTALAÇÃO NO DETALHAMENTO - LED NA COR BRANCO QUENTE;

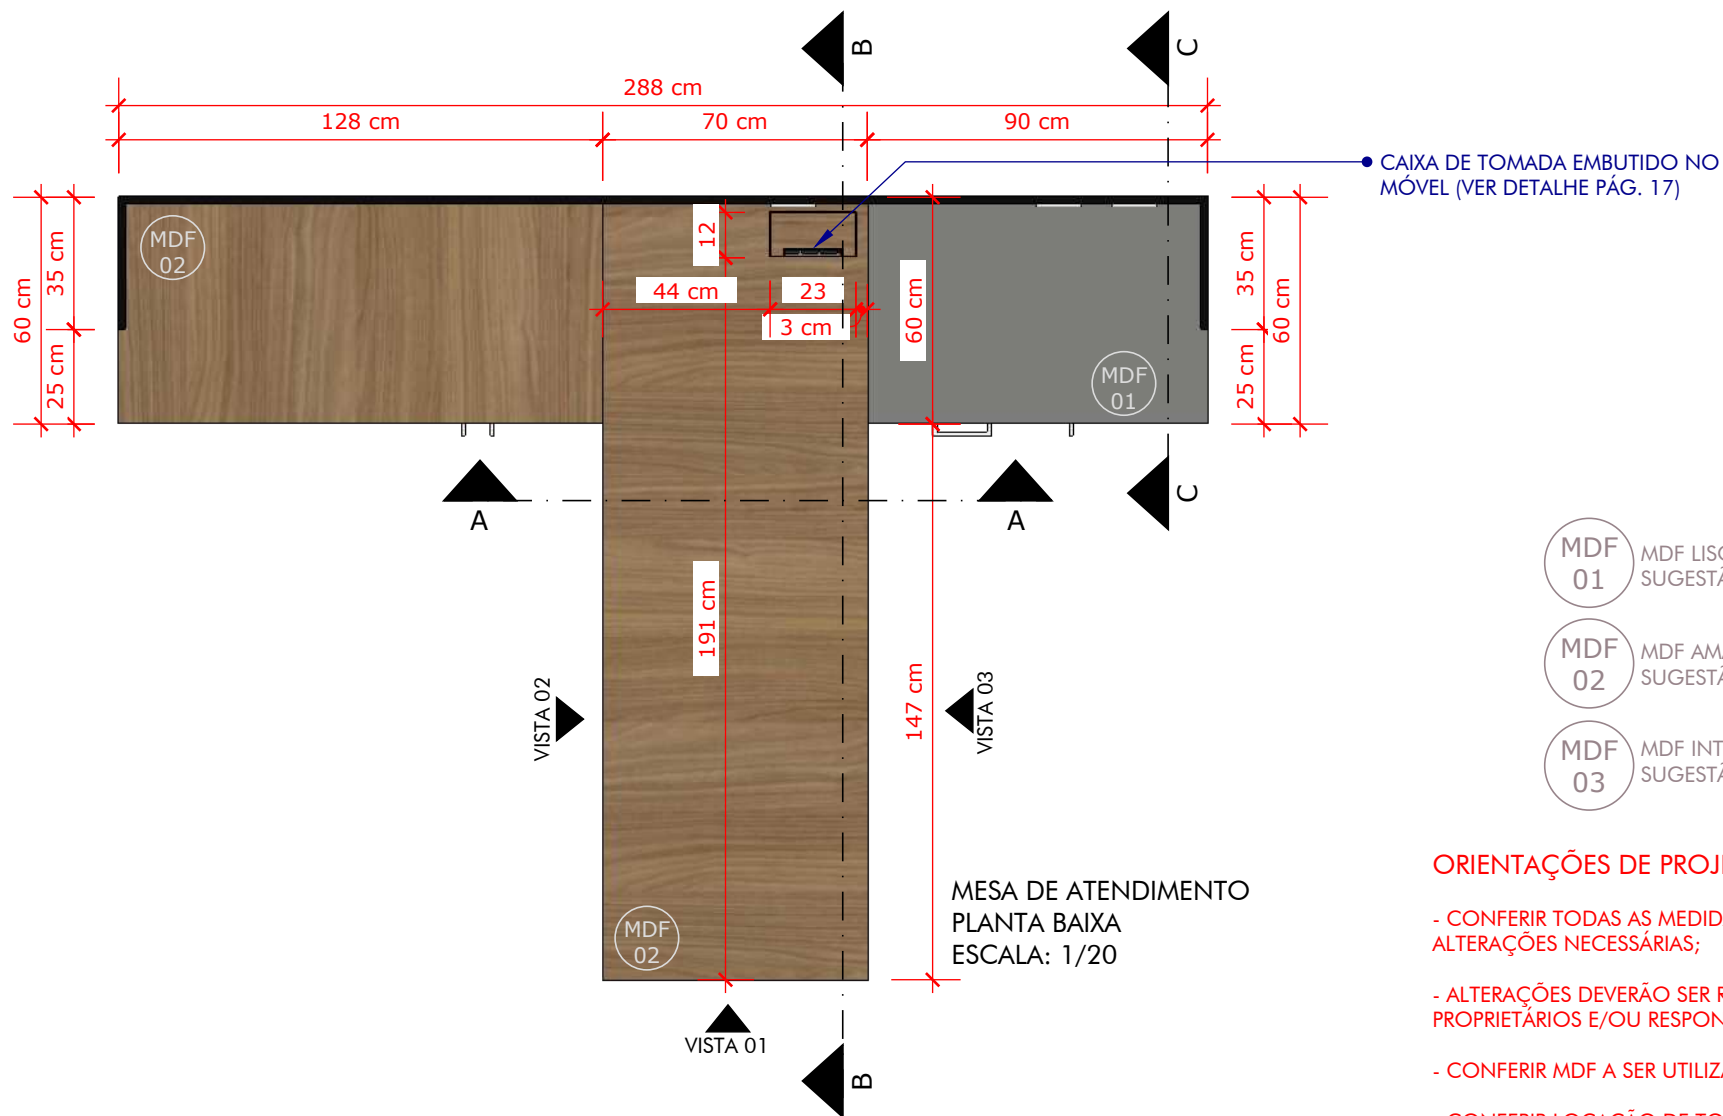


- MDF 01 MDF LISO
SUGESTÃO: GRAFITE-GUARARAPES- Esp.15 mm
- MDF 02 MDF AMADEIRADO
SUGESTÃO: SAVANA-GUARARAPES-Esp.15 mm
- MDF 03 MDF INTERNO
SUGESTÃO: BRANCO ARAUCO OU
GUARARAPES-Esp.6 mm

ORIENTAÇÕES DE PROJETO:

- CONFERIR TODAS AS MEDIDAS NO LOCAL E VERIFICAR POSSÍVEIS ALTERAÇÕES NECESSÁRIAS;
- ALTERAÇÕES DEVERÃO SER REPASSADAS PREVIAMENTE PARA OS PROPRIETÁRIOS E/OU RESPONSÁVEL PELO PROJETO;
- CONFERIR MDF A SER UTILIZADO COM OS PROPRIETÁRIOS;
- CONFERIR LOCAÇÃO DE TOMADAS E INTERRUPTORES, PRINCIPALMENTE ONDE TERÁ MÓVEL (TOMADAS E INTERRUPTORES NÃO DEVEM FICAR OCULTOS OU OBSTRUÍDOS);
- CONFERIR COM PROPRIETÁRIOS MEDIDAS E DIMENSÕES DE EQUIPAMENTOS A SEREM UTILIZADOS, E EQUIPAMENTOS A SEREM EMBUTIDOS NA MARCENARIA;

- CONFERIR TODAS AS MEDIDAS NO LOCAL E VERIFICAR POSSÍVEIS ALTERAÇÕES NECESSÁRIAS;
- ALTERAÇÕES DEVERÃO SER REPASSADAS PREVIAMENTE PARA OS PROPRIETÁRIOS E/OU RESPONSÁVEL PELO PROJETO;
- CONFERIR MDF A SER UTILIZADO COM OS PROPRIETÁRIOS;
- CONFERIR LOCAÇÃO DE TOMADAS E INTERRUPTORES, PRINCIPALMENTE ONDE TERÁ MÓVEL (TOMADAS E INTERRUPTORES NÃO DEVEM FICAR OCULTOS OU OBSTRUÍDOS);
- CONFERIR COM PROPRIETÁRIOS MEDIDAS E DIMENSÕES DE EQUIPAMENTOS A SEREM UTILIZADOS, E EQUIPAMENTOS A SEREM EMBUTIDOS NA MARCENARIA;

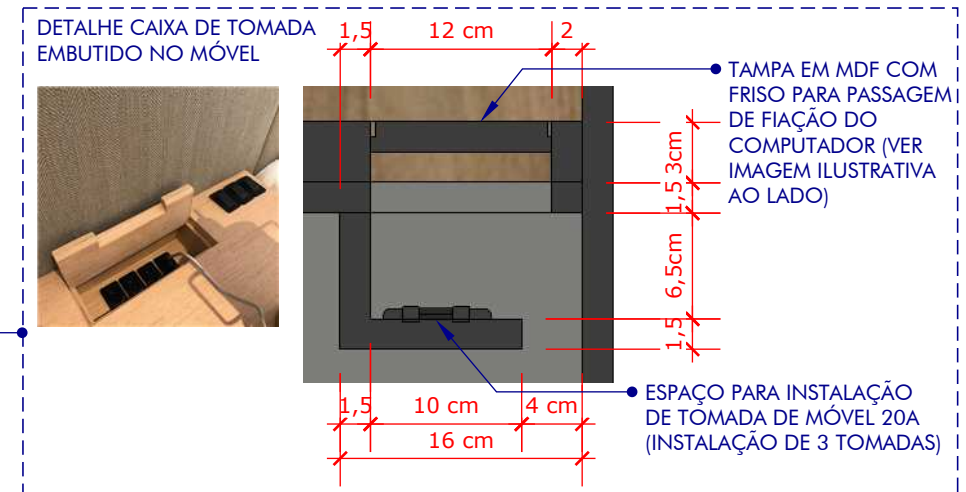


- MDF 01** MDF LISO
SUGESTÃO: GRAFITE-GUARARAPES- Esp.15 mm
- MDF 02** MDF AMADEIRADO
SUGESTÃO: SAVANA-GUARARAPES-Esp.15 mm
- MDF 03** MDF INTERNO
SUGESTÃO: BRANCO ARAUCO OU
GUARARAPES-Esp.6 mm

● DETALHE RECUO DO MÓVEL
RECUAR 5cm DO ALINHAMENTO

MESA DE ATENDIMENTO
CORTE BB
ESCALA: 1/20

- CONFERIR COM PROPRIETÁRIOS MEDIDAS E DIMENSÕES DE EQUIPAMENTOS A SEREM UTILIZADOS, E EQUIPAMENTOS A SEREM EMBUTIDOS NA MARCENARIA;

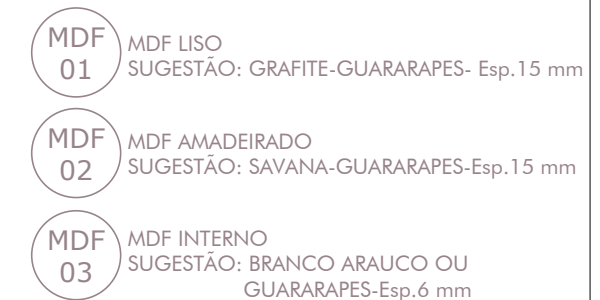

SALA DE REUNIÃO




SALA DE REUNIÃO




SALA DE REUNIÃO




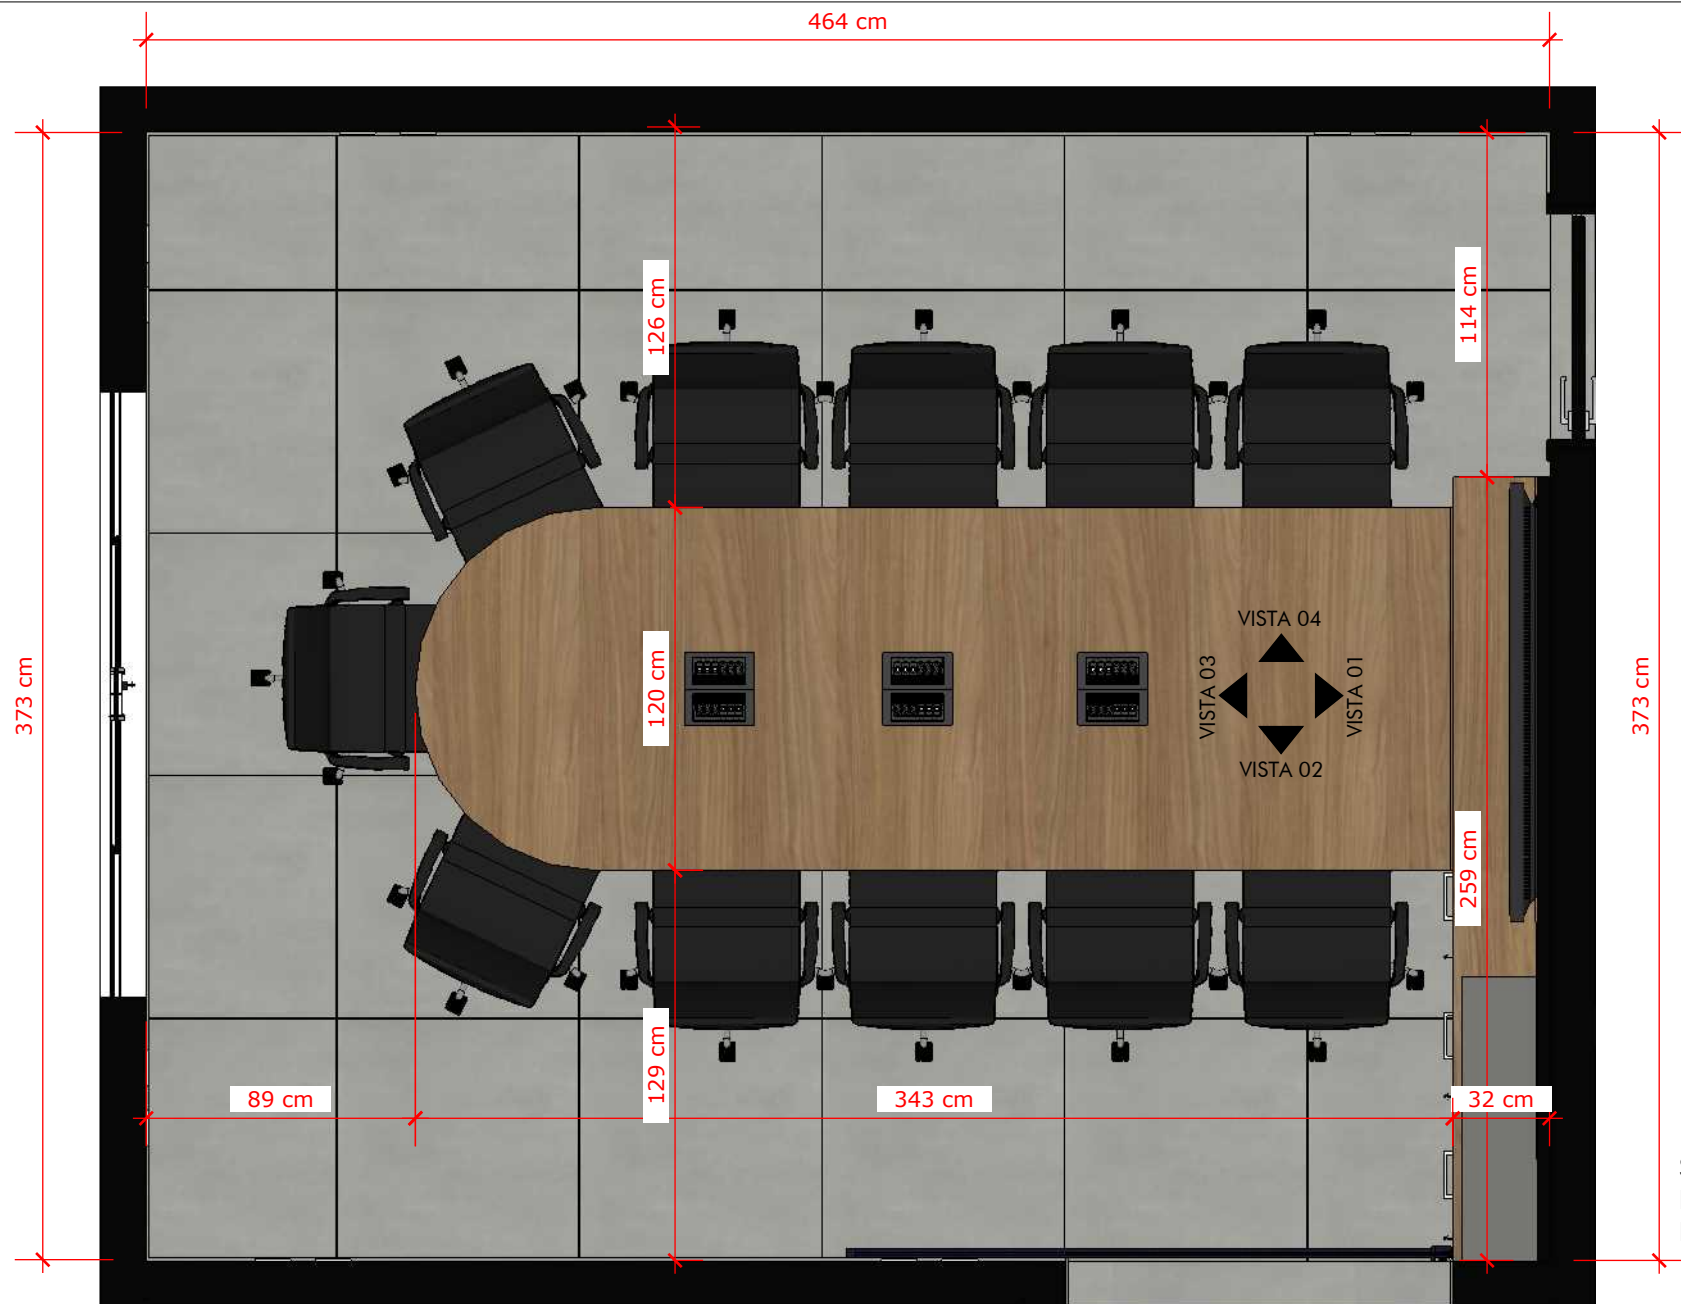


SALA DE REUNIÃO
PLANTA BAIXA
ESCALA: 1/25

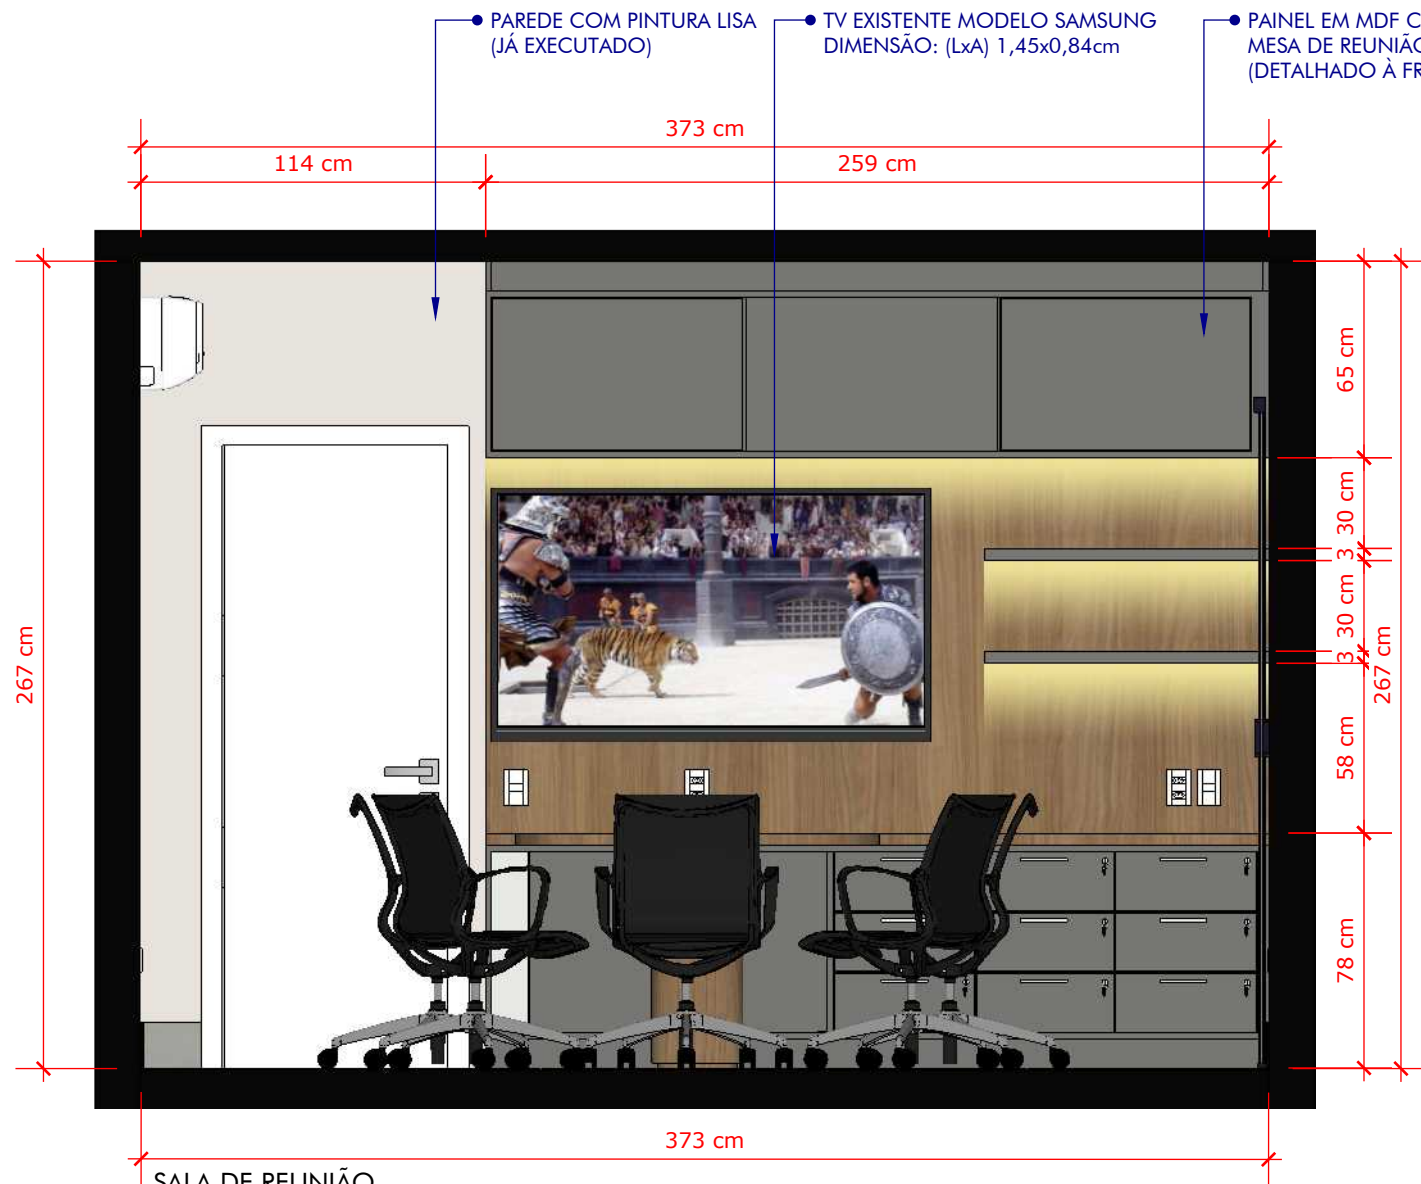


SALA DE REUNIÃO
VISTA 01
ESCALA: 1/25

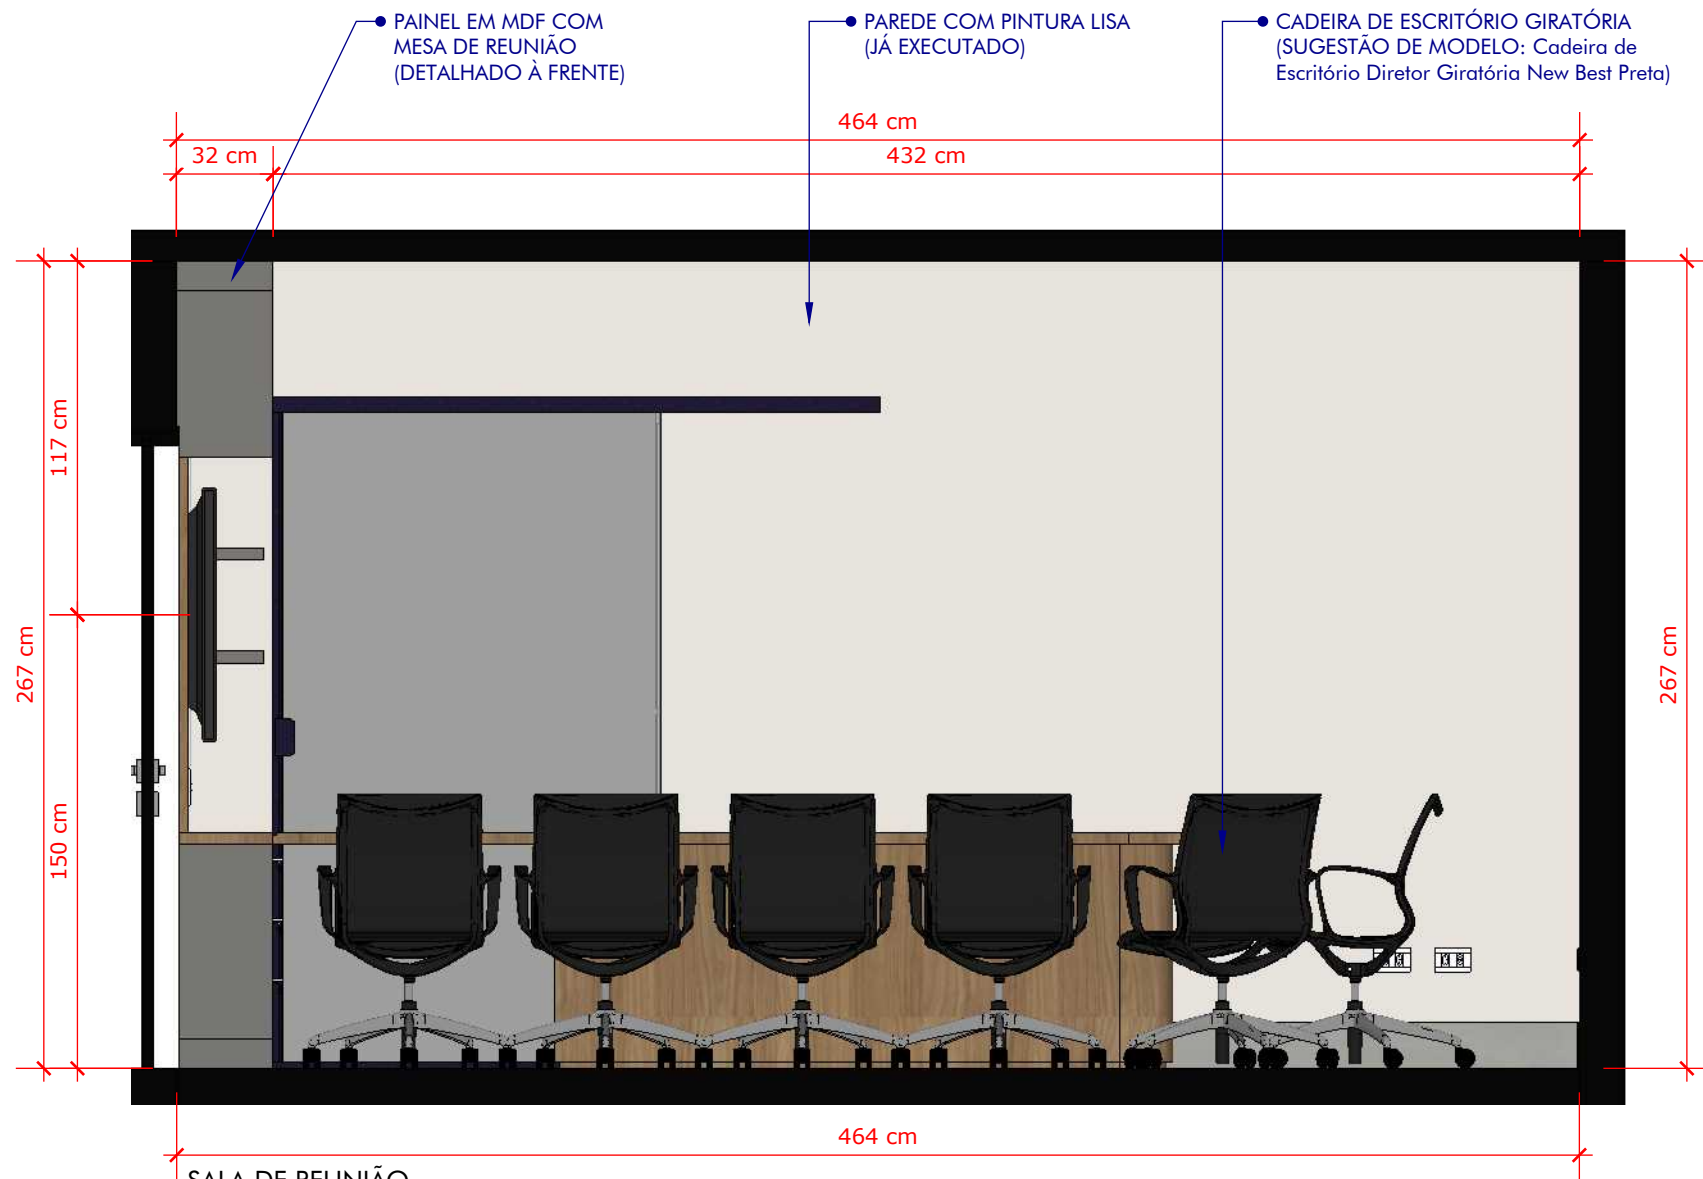

SALA DE REUNIÃO
VISTA 02
ESCALA: 1/25

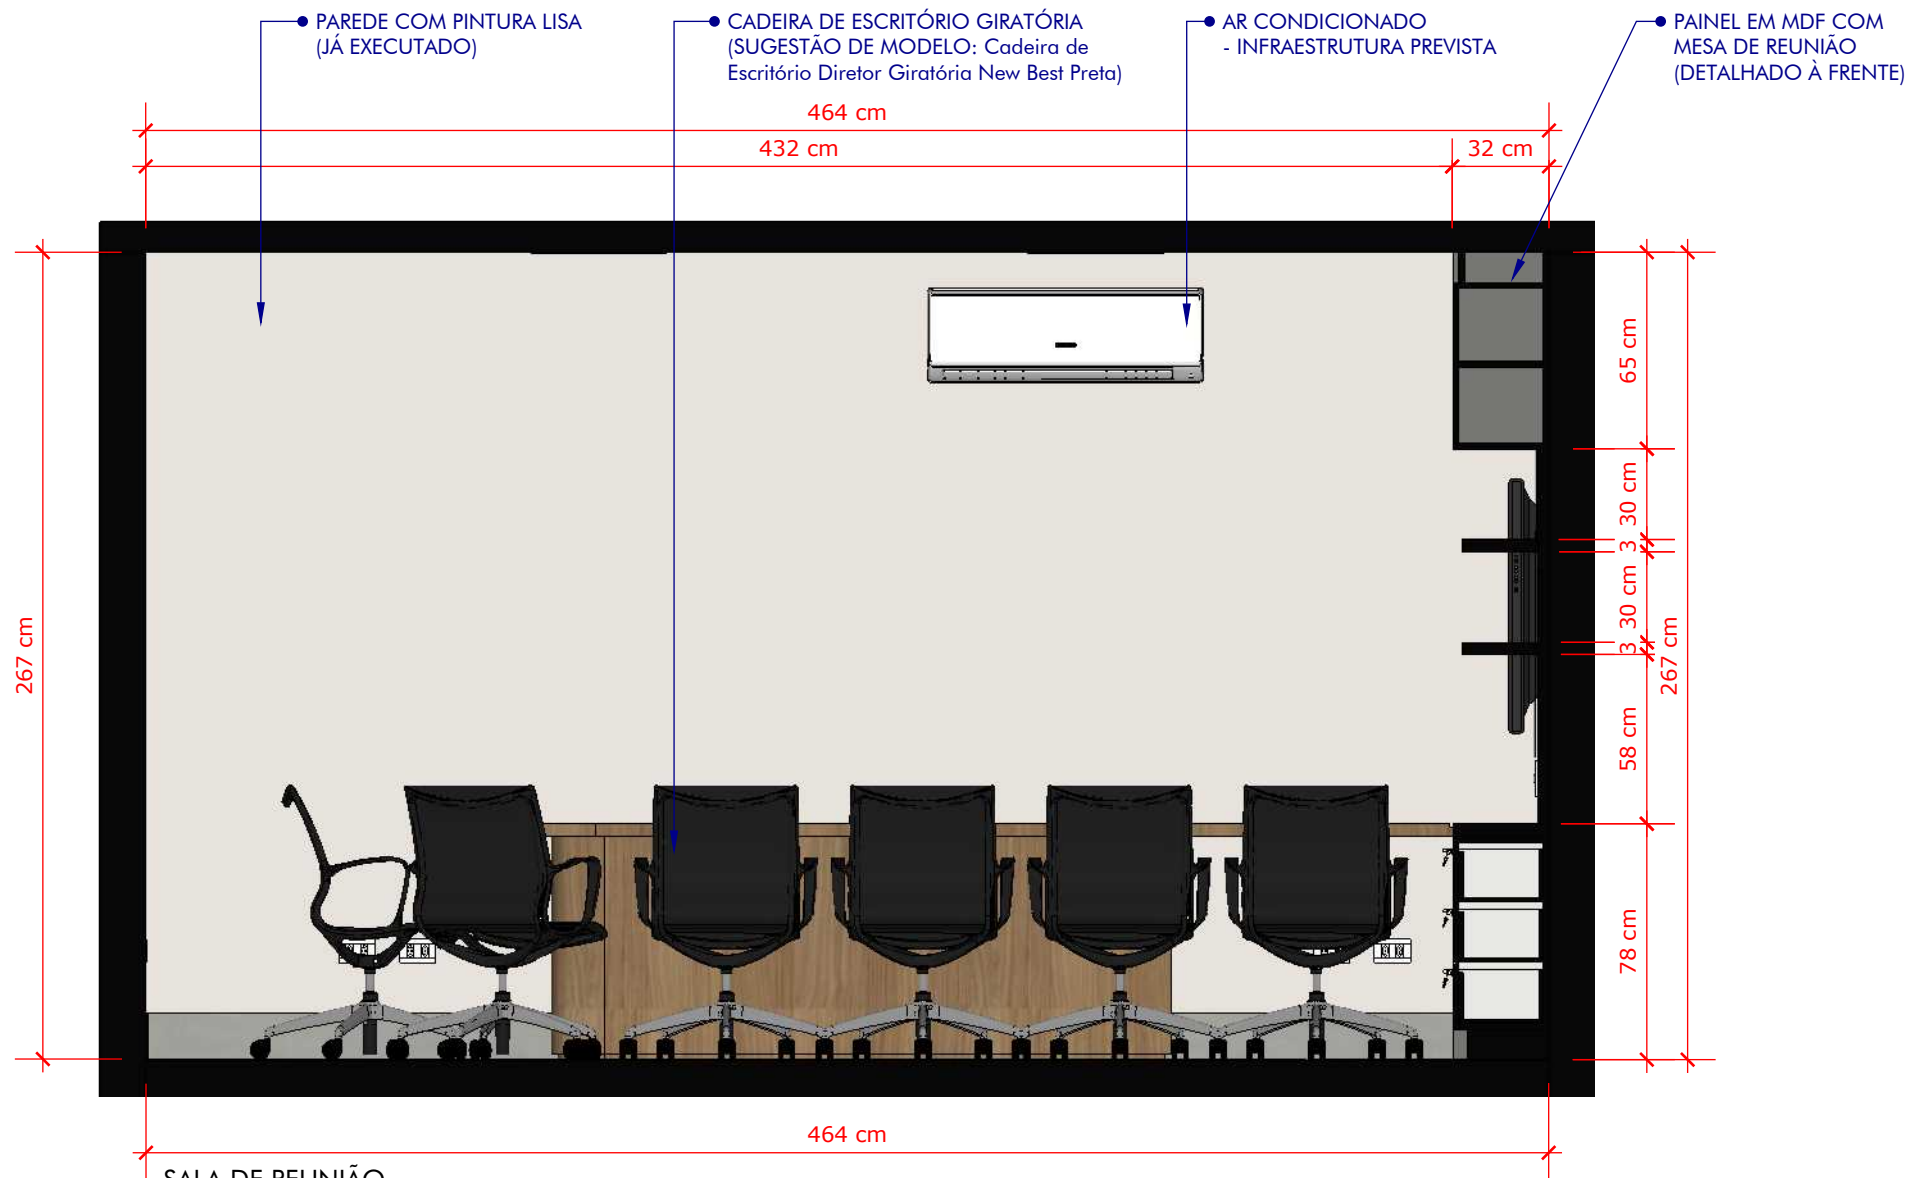

SALA DE REUNIÃO
VISTA 04
ESCALA: 1/25

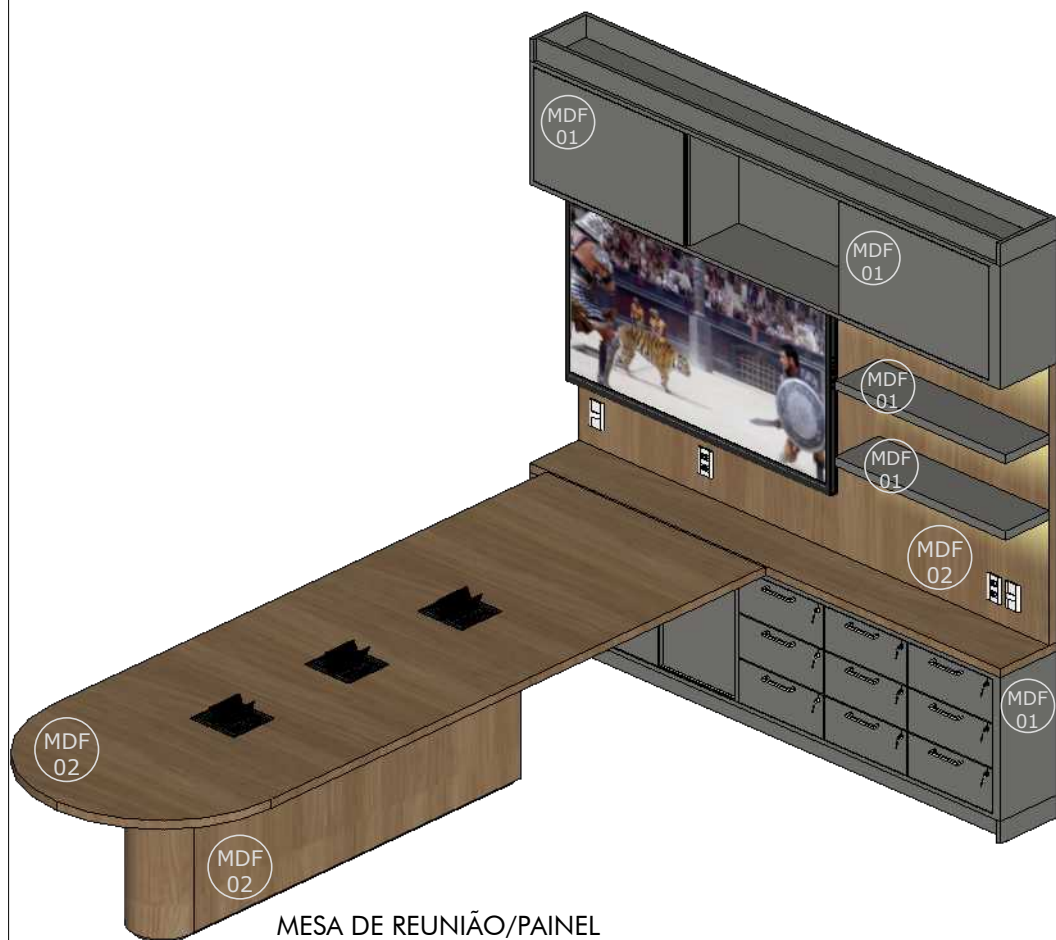

MESA DE REUNIÃO/PAINEL
PERSPECTIVA
SEM ESCALA

MDF 01 MDF LISO
SUGESTÃO: GRAFITE-GUARARAPES- Esp.15 mm

MDF 02 MDF AMADEIRADO
SUGESTÃO: SAVANA-GUARARAPES-Esp.15 mm


MDF 03 MDF INTERNO
SUGESTÃO: BRANCO ARAUCO OU
GUARARAPES-Esp.6 mm

ORIENTAÇÕES DE PROJETO:

- CONFERIR TODAS AS MEDIDAS NO LOCAL E VERIFICAR POSSÍVEIS ALTERAÇÕES NECESSÁRIAS;
- ALTERAÇÕES DEVERÃO SER REPASSADAS PREVIAMENTE PARA OS PROPRIETÁRIOS E/OU RESPONSÁVEL PELO PROJETO;
- CONFERIR MDF A SER UTILIZADO COM OS PROPRIETÁRIOS;
- CONFERIR LOCAÇÃO DE TOMADAS E INTERRUPTORES, PRINCIPALMENTE ONDE TERÁ MÓVEL (TOMADAS E INTERRUPTORES NÃO DEVEM FICAR OCULTOS OU OBSTRUÍDOS);
- CONFERIR COM PROPRIETÁRIOS MEDIDAS E DIMENSÕES DE EQUIPAMENTOS A SEREM UTILIZADOS, E EQUIPAMENTOS A SEREM EMBUTIDOS NA MARCENARIA;
- MDF EXTERNO GRAFITE (GUARARAPES) E SAVANA (GUARARAPES) E PRATELEIRAS INTERNAS BRANCO (ARAUCO OU GUARARAPES) COM ESPESSURA DE 15mm;
- MDF INTERNO FUNDO DE MÓVEL COM ESPESSURA DE 6mm;
- OBSERVAR ACABAMENTOS DE MDF A SER ENGROSSADO;
- PARTE INTERNA DOS MÓVEIS NA COR BRANCA E EXTERNA SEGUIR INDICAÇÃO DE CORES NO DETALHAMENTO;
- MODELO DE CORREDIÇA PARA GAVETAS: CORREDIÇA TELESCÓPICA - MARCA HD/OPENFIELD OU SIMILAR;
- MODELO DE TRILHO PARA PORTA DE MDF DE CORRER RM 261 ROMETAL OU SIMILAR;
- MODELO DE PUXADOR: MARCA ITALY LINE OU SIMILAR

OBSERVAÇÃO: ESPECIFICAÇÃO DE MODELOS DA MARCA ITALY LINE QUE PODEM SER UTILIZADOS

- MODELO IL2243 - 160mm DE COMPRIMENTO - ACABAMENTO ESCOVADO
- MODELO IL1726 - 160mm DE COMPRIMENTO - ACABAMENTO ESCOVADO
- MODELO IL078 - 160mm DE COMPRIMENTO - ACABAMENTO ESCOVADO
- SAPATINHA NIVELADORA PARA PROTEÇÃO DO MÓVEL (PREVER INSTALAÇÃO);
- MÓDULO DE TOMADAS PARA MÓVEL:
 - 6 CAIXA DE TOMADA PRONTA PARA INSTALAÇÃO NA MESA DE REUNIÃO (DIMENSÃO PODE VARIAR DE ACORDO COM MARCA DO PRODUTO)
 - CAIXA CONTENDO 7 MÓDULOS (MÍNIMO) SENDO: 3 TOMADAS 20A/ 1 MÓDULO DE REDE/ 2 MÓDULOS DE ENTRADA USB/ 1 MÓDULO DE ENTRADA HDMI
 - 4 KIT DE TOMADA DUPLA 20A PARA O PAINEL EM MDF (MÓDULOS E ESPELHO)
 - 2 KIT DE INTERRUPTOR PARALELO PARA O PAINEL EM MDF (MÓDULOS E ESPELHO)
- EXECUÇÃO DO PAINEL PARA INSTALAÇÃO DAS TOMADAS, SOLTAR O MÓVEL 3cm EM RELAÇÃO AO ALINHAMENTO DA PAREDE;
- PREVER FRISO PARA INSTALAÇÃO DO LED ONDE HOUVER INDICAÇÃO DE INSTALAÇÃO NO DETALHAMENTO - LED NA COR BRANCO QUENTE;
- PREVER GAVETAS COM FECHADURA (VERIFICAR INDICAÇÃO NO DETALHAMENTO).

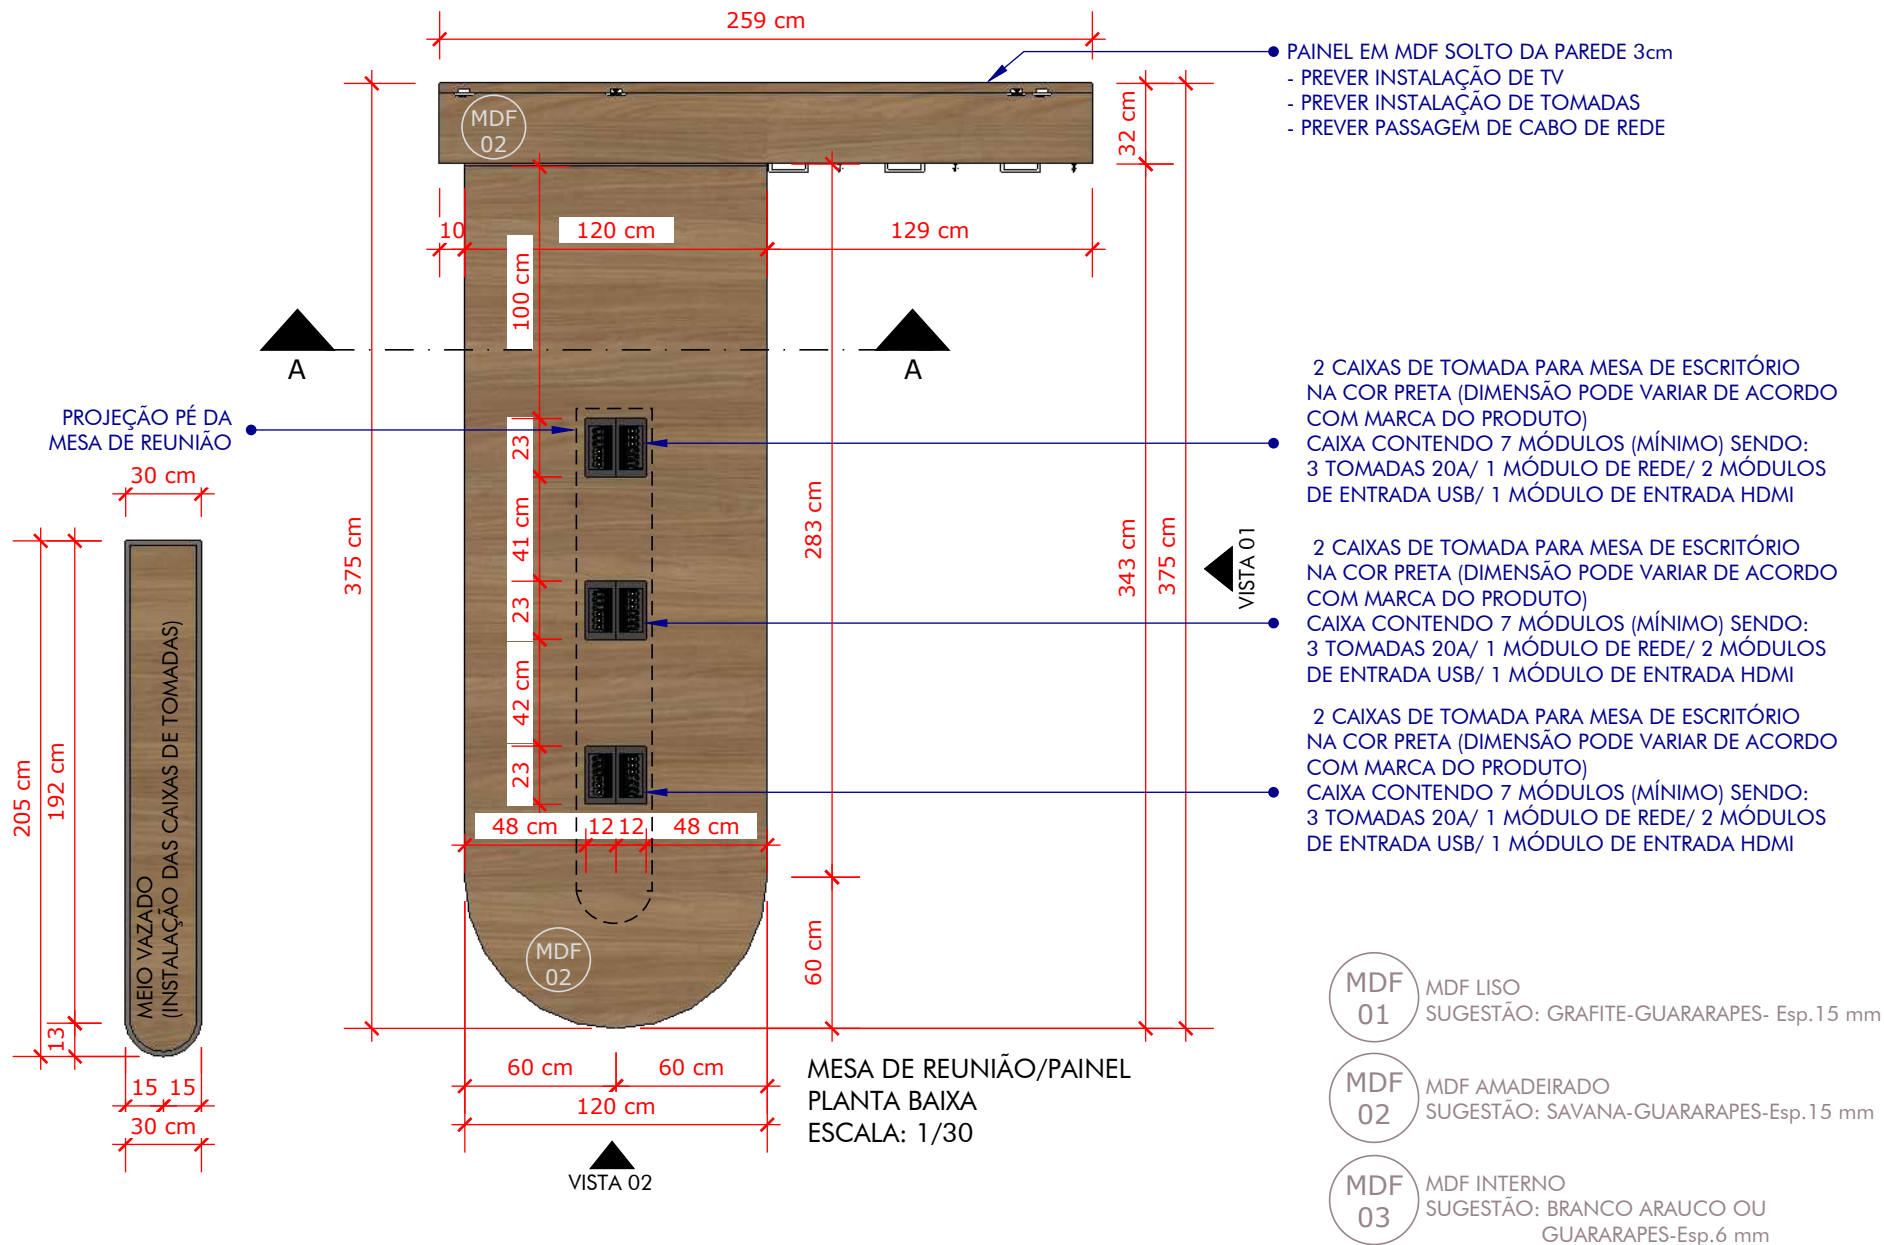

ORIENTAÇÕES DE PROJETO:

- CONFERIR TODAS AS MEDIDAS NO LOCAL E VERIFICAR POSSÍVEIS ALTERAÇÕES NECESSÁRIAS;

- ALTERAÇÕES DEVERÃO SER REPASSADAS PREVIAMENTE PARA OS PROPRIETÁRIOS E/OU RESPONSÁVEL PELO PROJETO;

- CONFERIR MDF A SER UTILIZADO COM OS PROPRIETÁRIOS;

- CONFERIR LOCAÇÃO DE TOMADAS E INTERRUPTORES, PRINCIPALMENTE ONDE TERÁ MÓVEL (TOMADAS E INTERRUPTORES NÃO DEVEM FICAR OCULTOS OU OBSTRUÍDOS);


- CONFERIR COM PROPRIETÁRIOS MEDIDAS E DIMENSÕES DE EQUIPAMENTOS A SEREM UTILIZADOS, E EQUIPAMENTOS A SEREM EMBUTIDOS NA MARCENARIA;

- MDF 01

MDF LISO
SUGESTÃO: GRAFITE-GUARARAPES- Esp.15 mm
- MDF 02

MDF AMADEIRADO
SUGESTÃO: SAVANA-GUARARAPES-Esp.15 mm
- MDF 03

MDF INTERNO
SUGESTÃO: BRANCO ARAUCO OU
GUARARAPES-Esp.6 mm

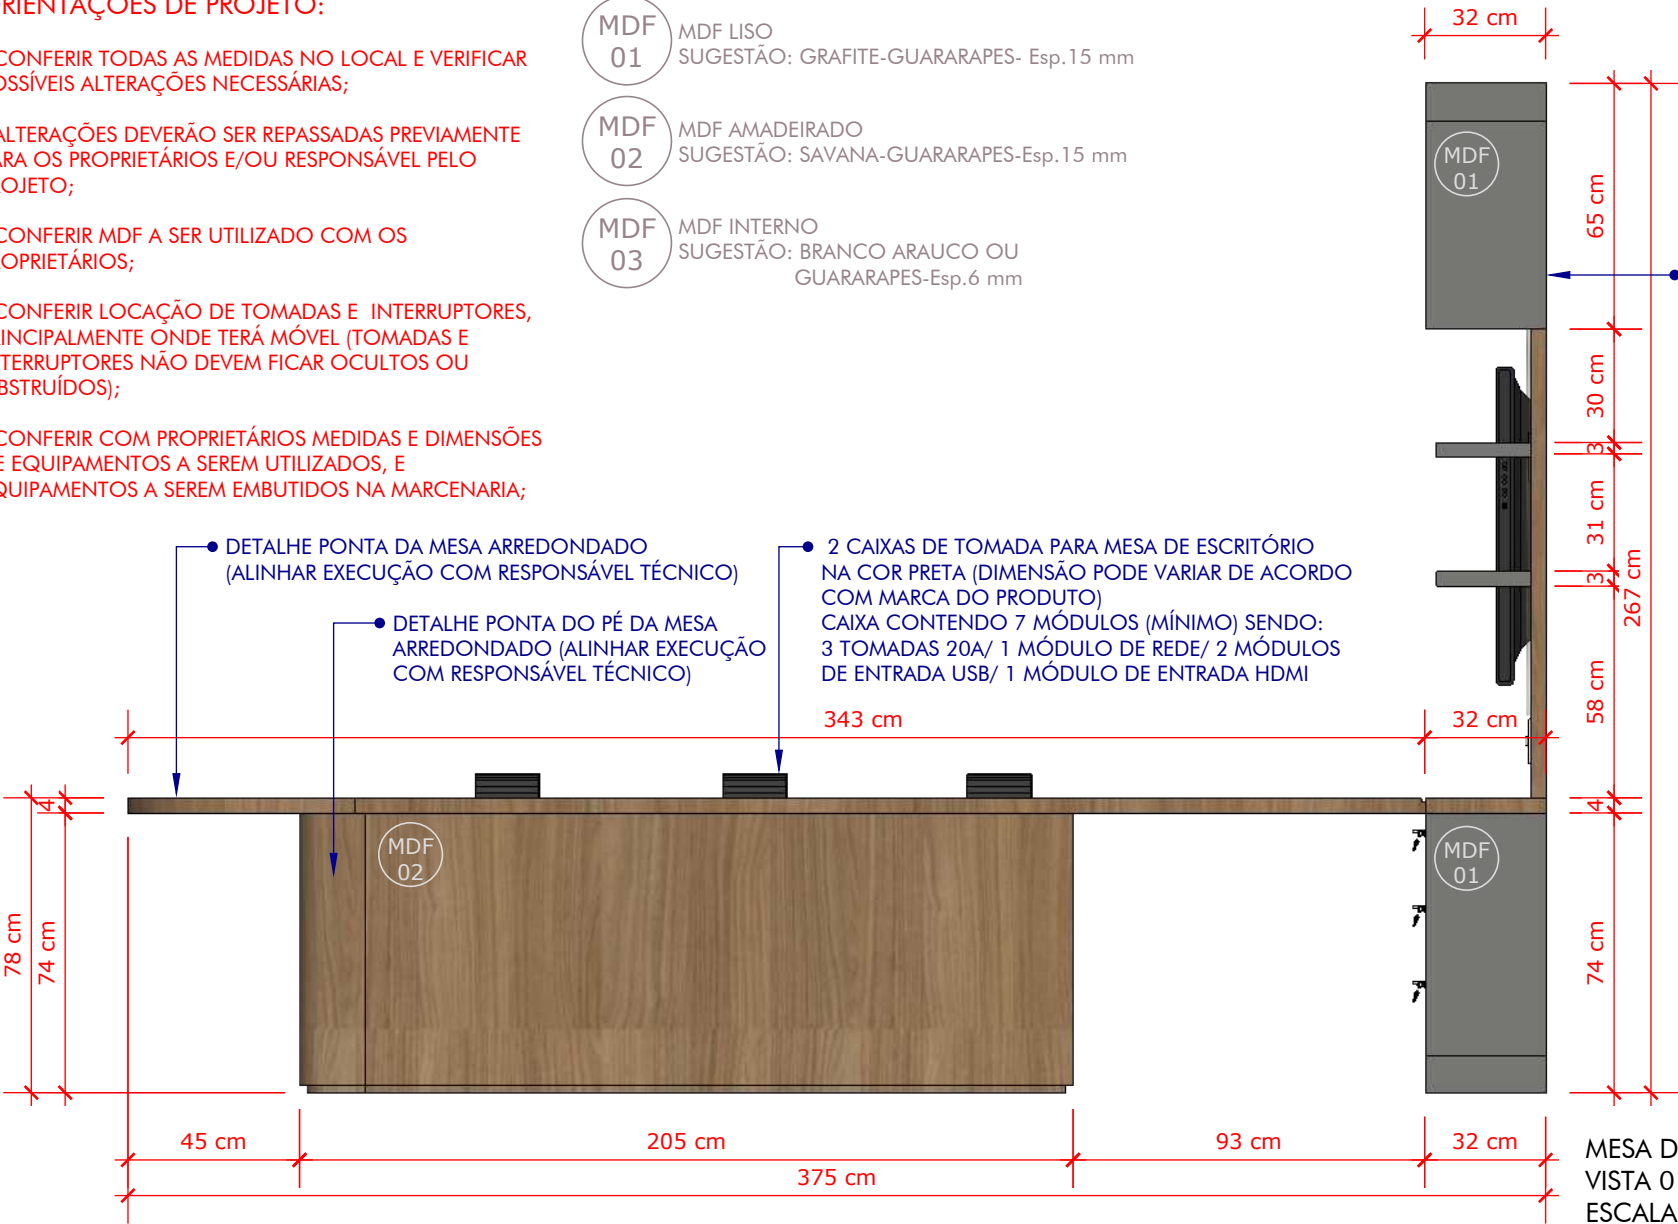

PAINEL EM MDF SOLTO DA PAREDE 3cm
- PREVER INSTALAÇÃO DE TV
- PREVER INSTALAÇÃO DE TOMADAS
- PREVER PASSAGEM DE CABO DE REDE

MESA DE REUNIÃO/PAINEL
VISTA 01
ESCALA: 1/20

ORIENTAÇÕES DE PROJETO:


- CONFERIR TODAS AS MEDIDAS NO LOCAL E VERIFICAR POSSÍVEIS ALTERAÇÕES NECESSÁRIAS;


- ALTERAÇÕES DEVERÃO SER REPASSADAS PREVIAMENTE PARA OS PROPRIETÁRIOS E/OU RESPONSÁVEL PELO PROJETO;

- CONFERIR MDF A SER UTILIZADO COM OS PROPRIETÁRIOS;

- CONFERIR LOCAÇÃO DE TOMADAS E INTERRUPTORES, PRINCIPALMENTE ONDE TERÁ MÓVEL (TOMADAS E INTERRUPTORES NÃO DEVM FICAR OCULTOS OU OBSTRUÍDOS);

- CONFERIR COM PROPRIETÁRIOS MEDIDAS E DIMENSÕES DE EQUIPAMENTOS A SEREM UTILIZADOS, E EQUIPAMENTOS A SEREM EMBUTIDOS NA MARCENARIA;

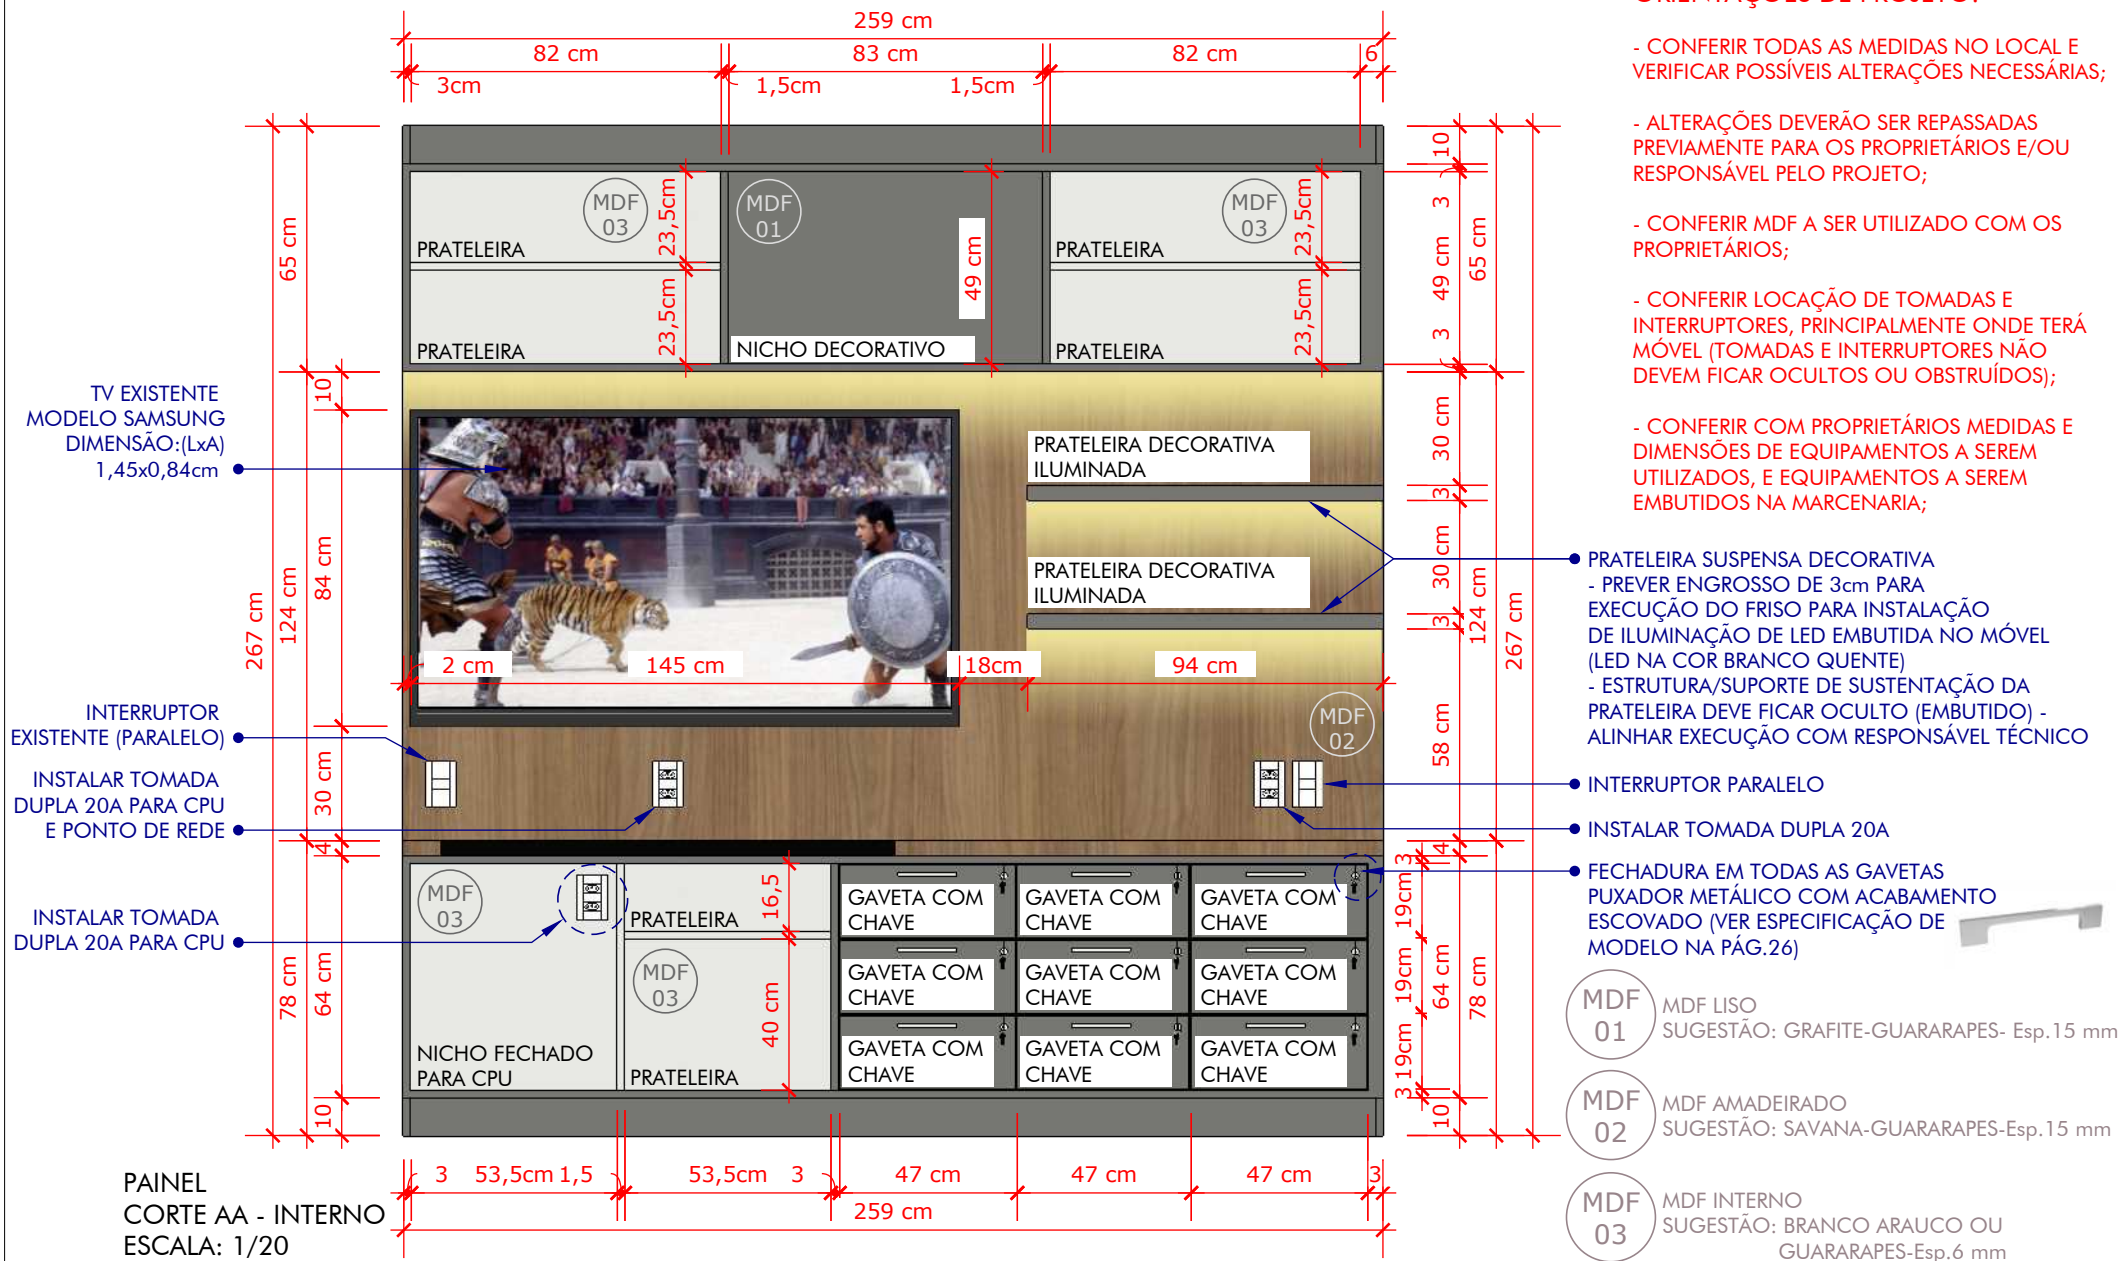

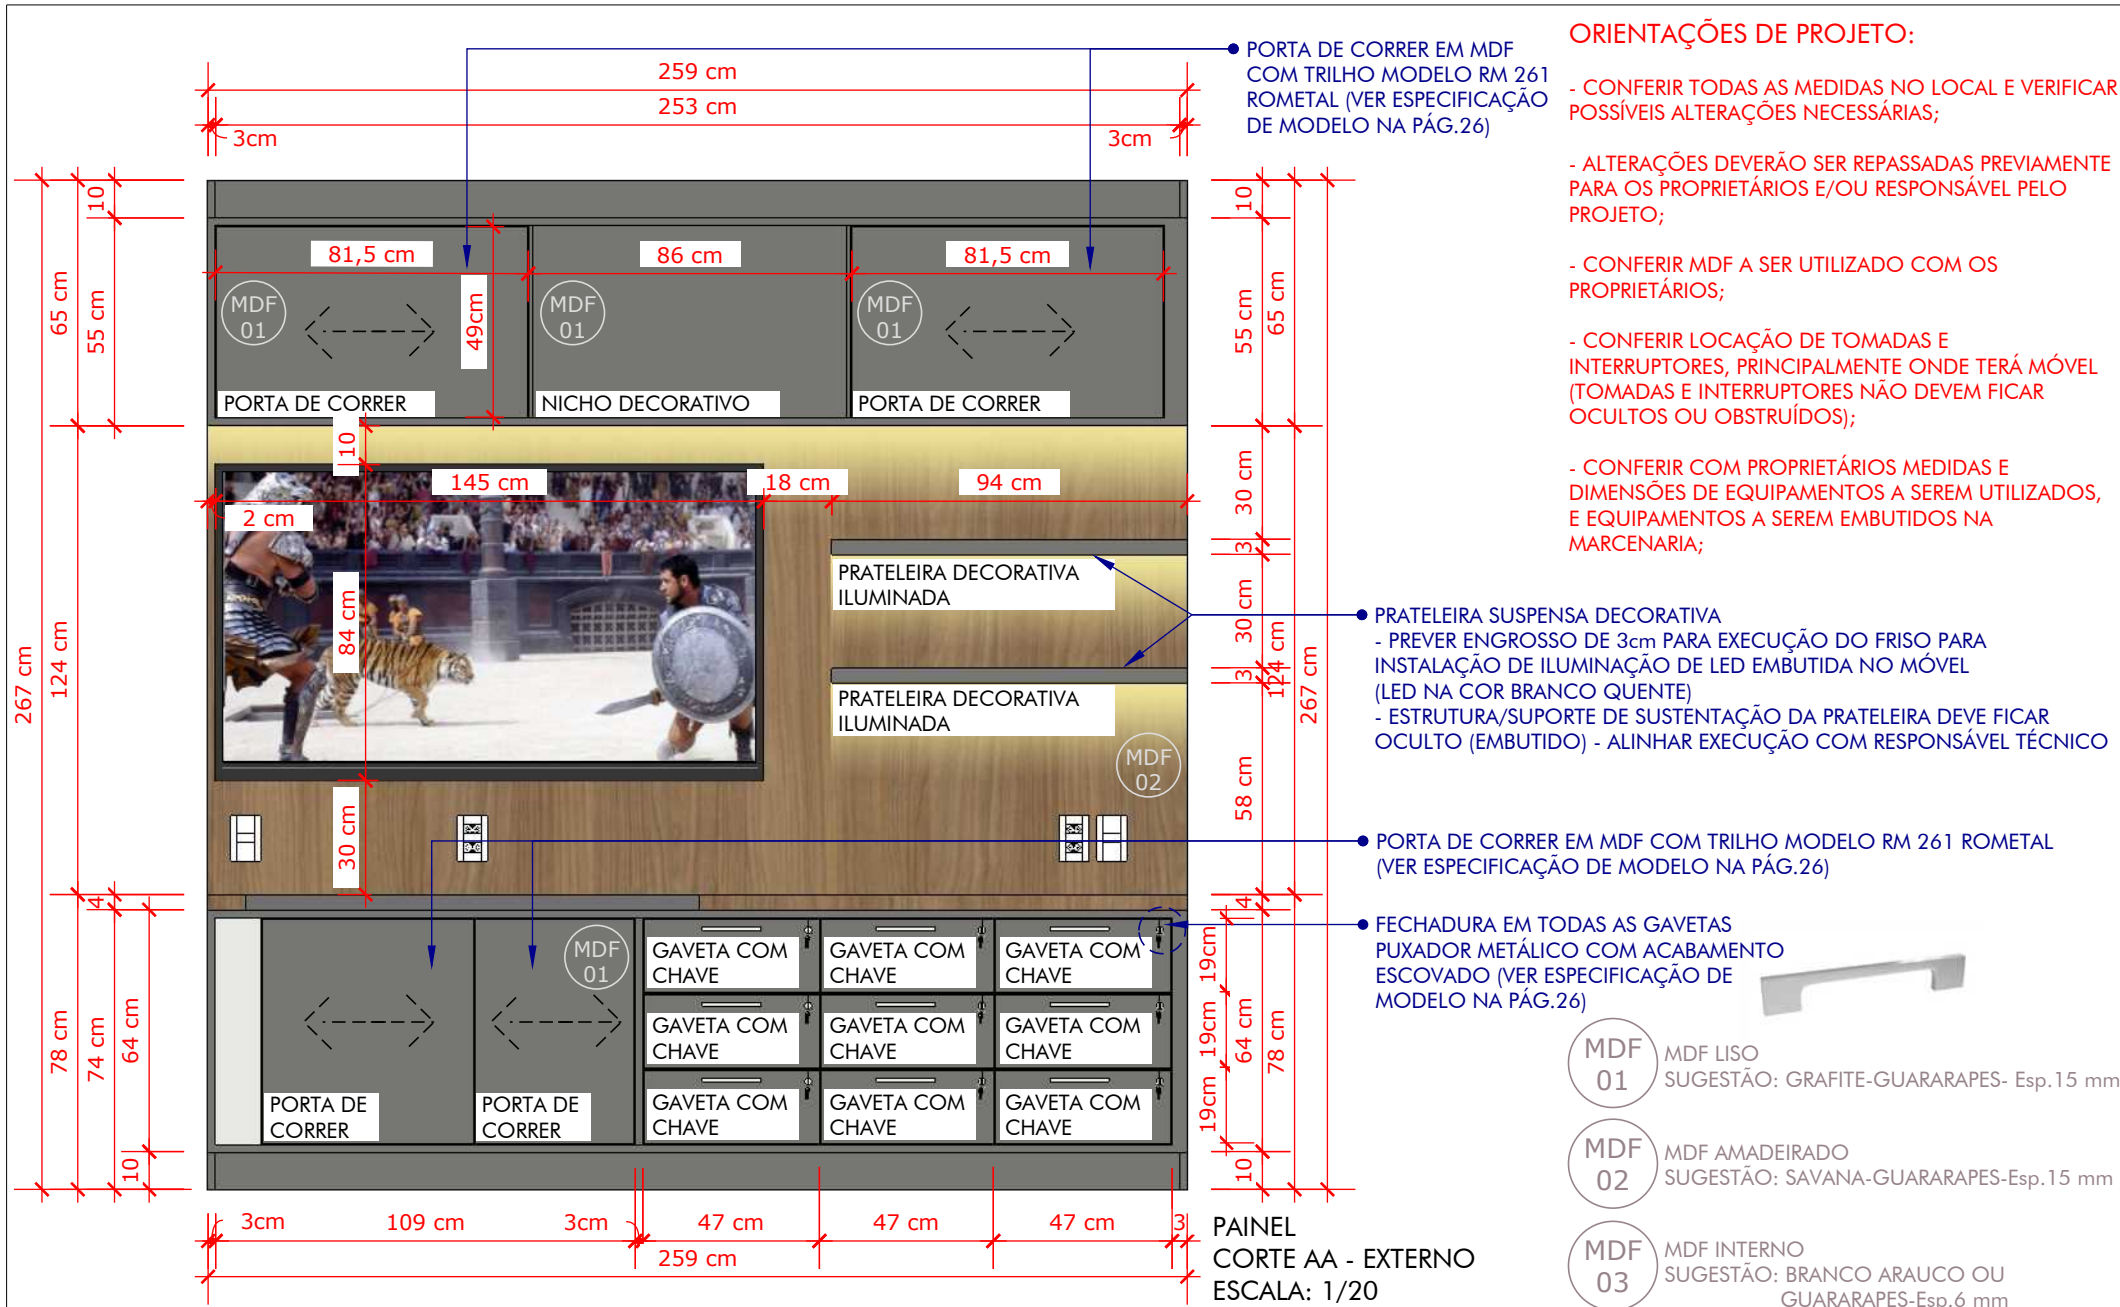




SALA DO PRESIDENTE





SALA DO PRESIDENTE



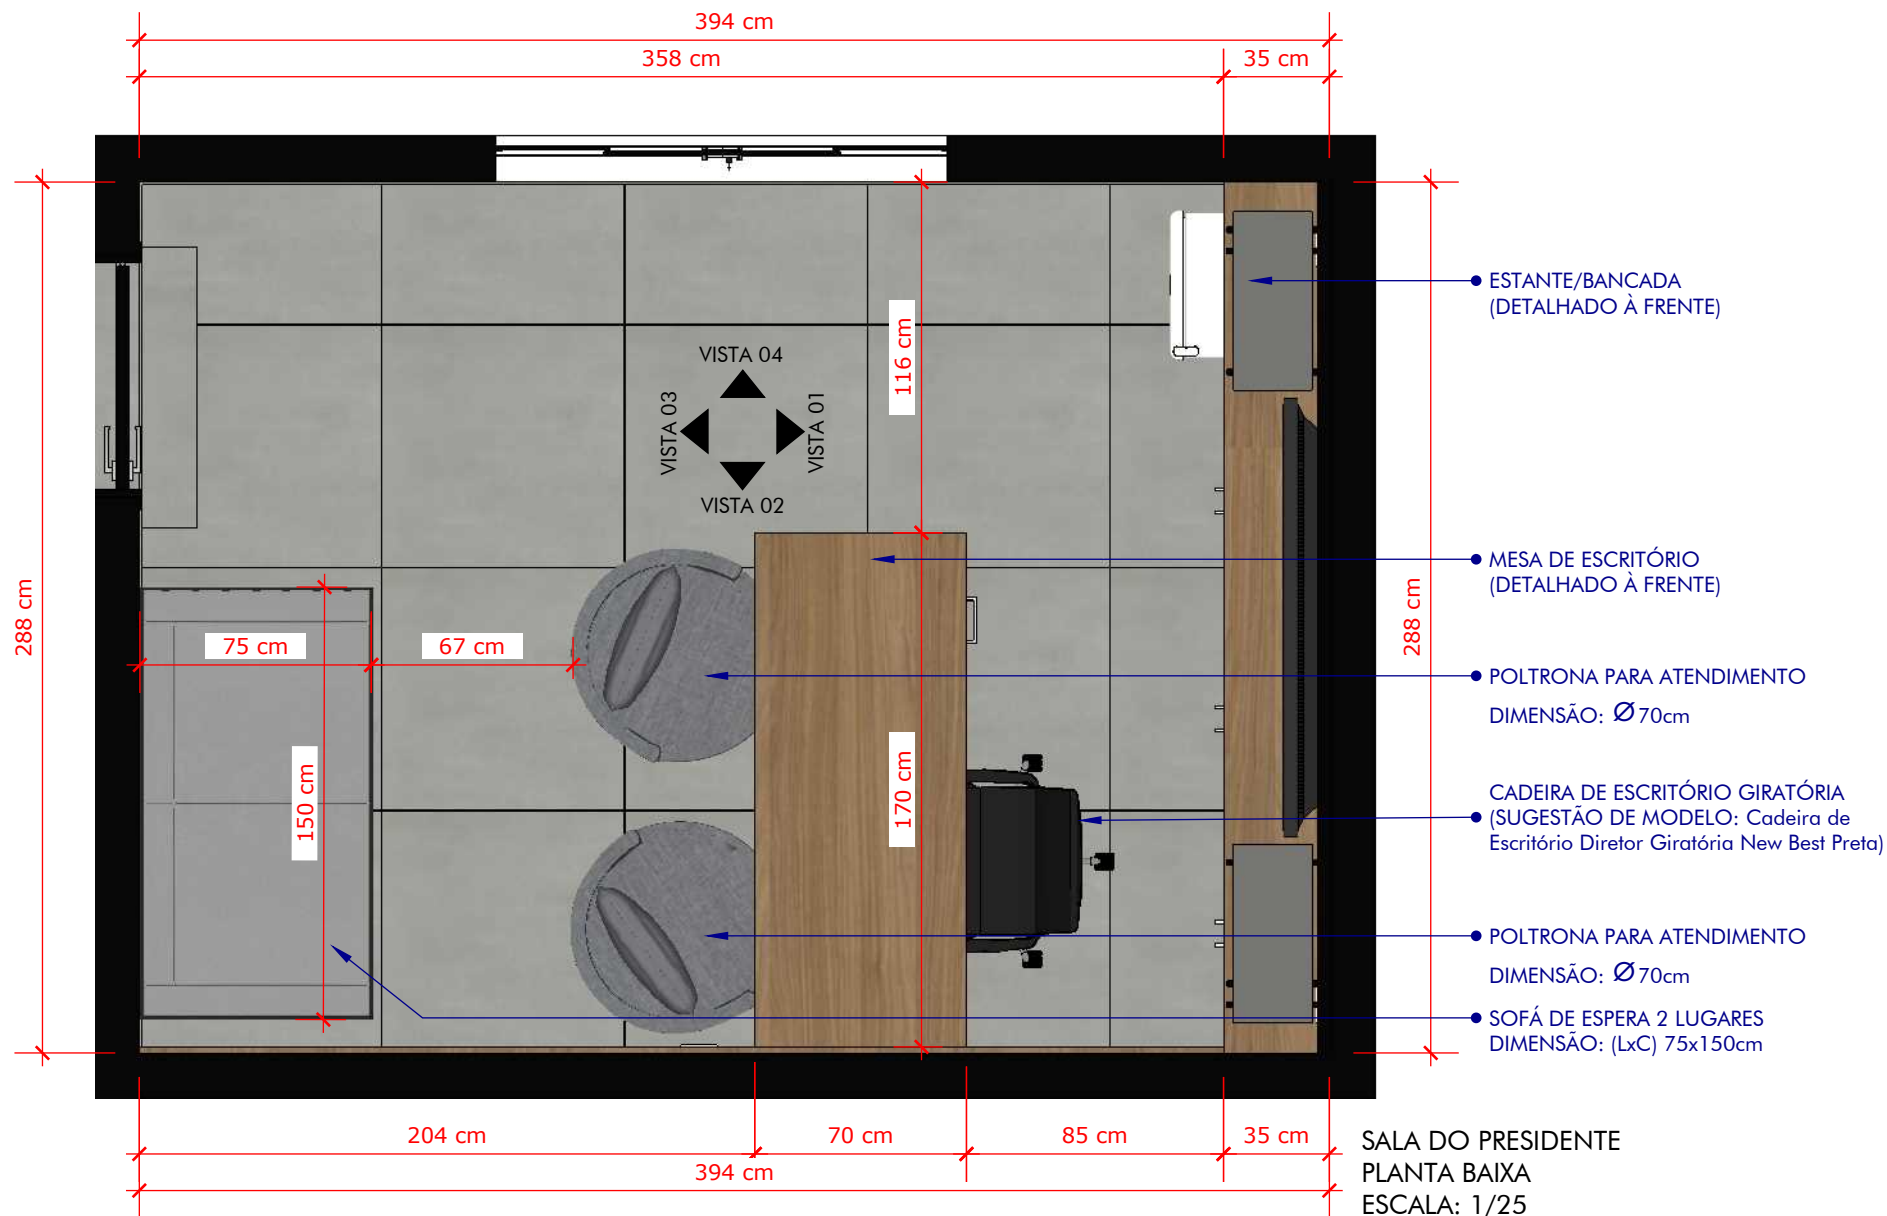

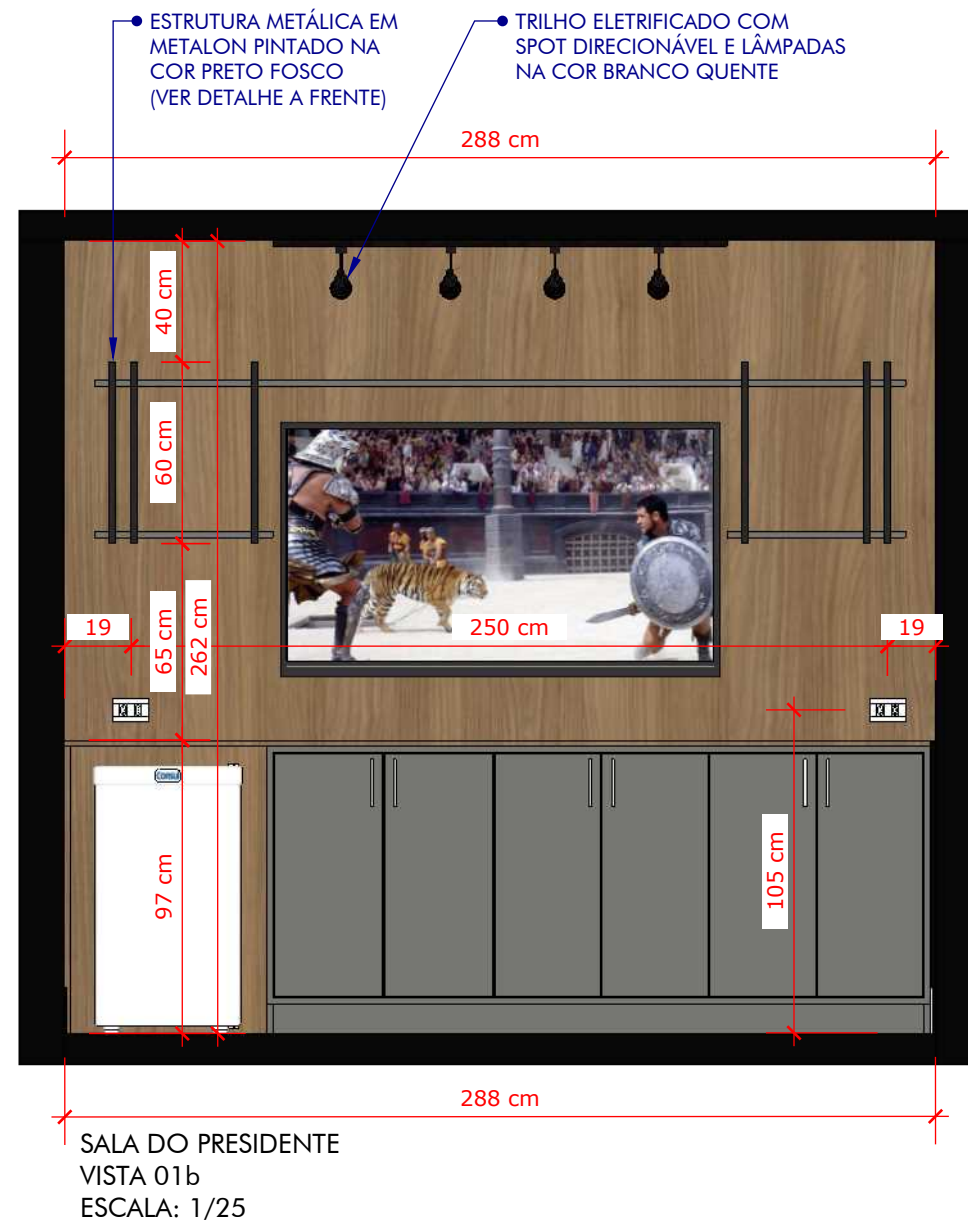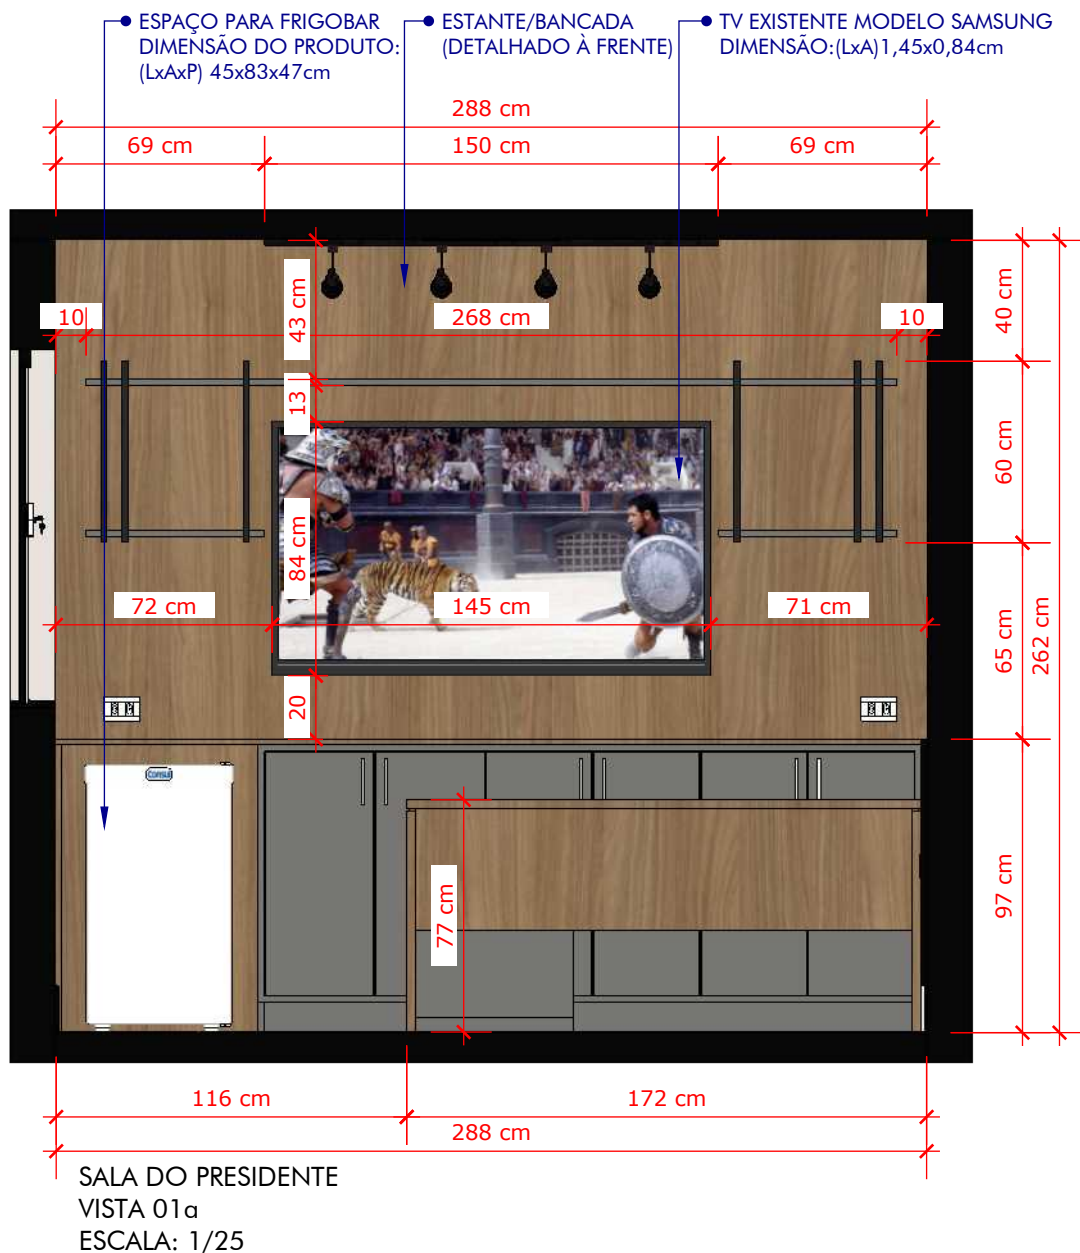

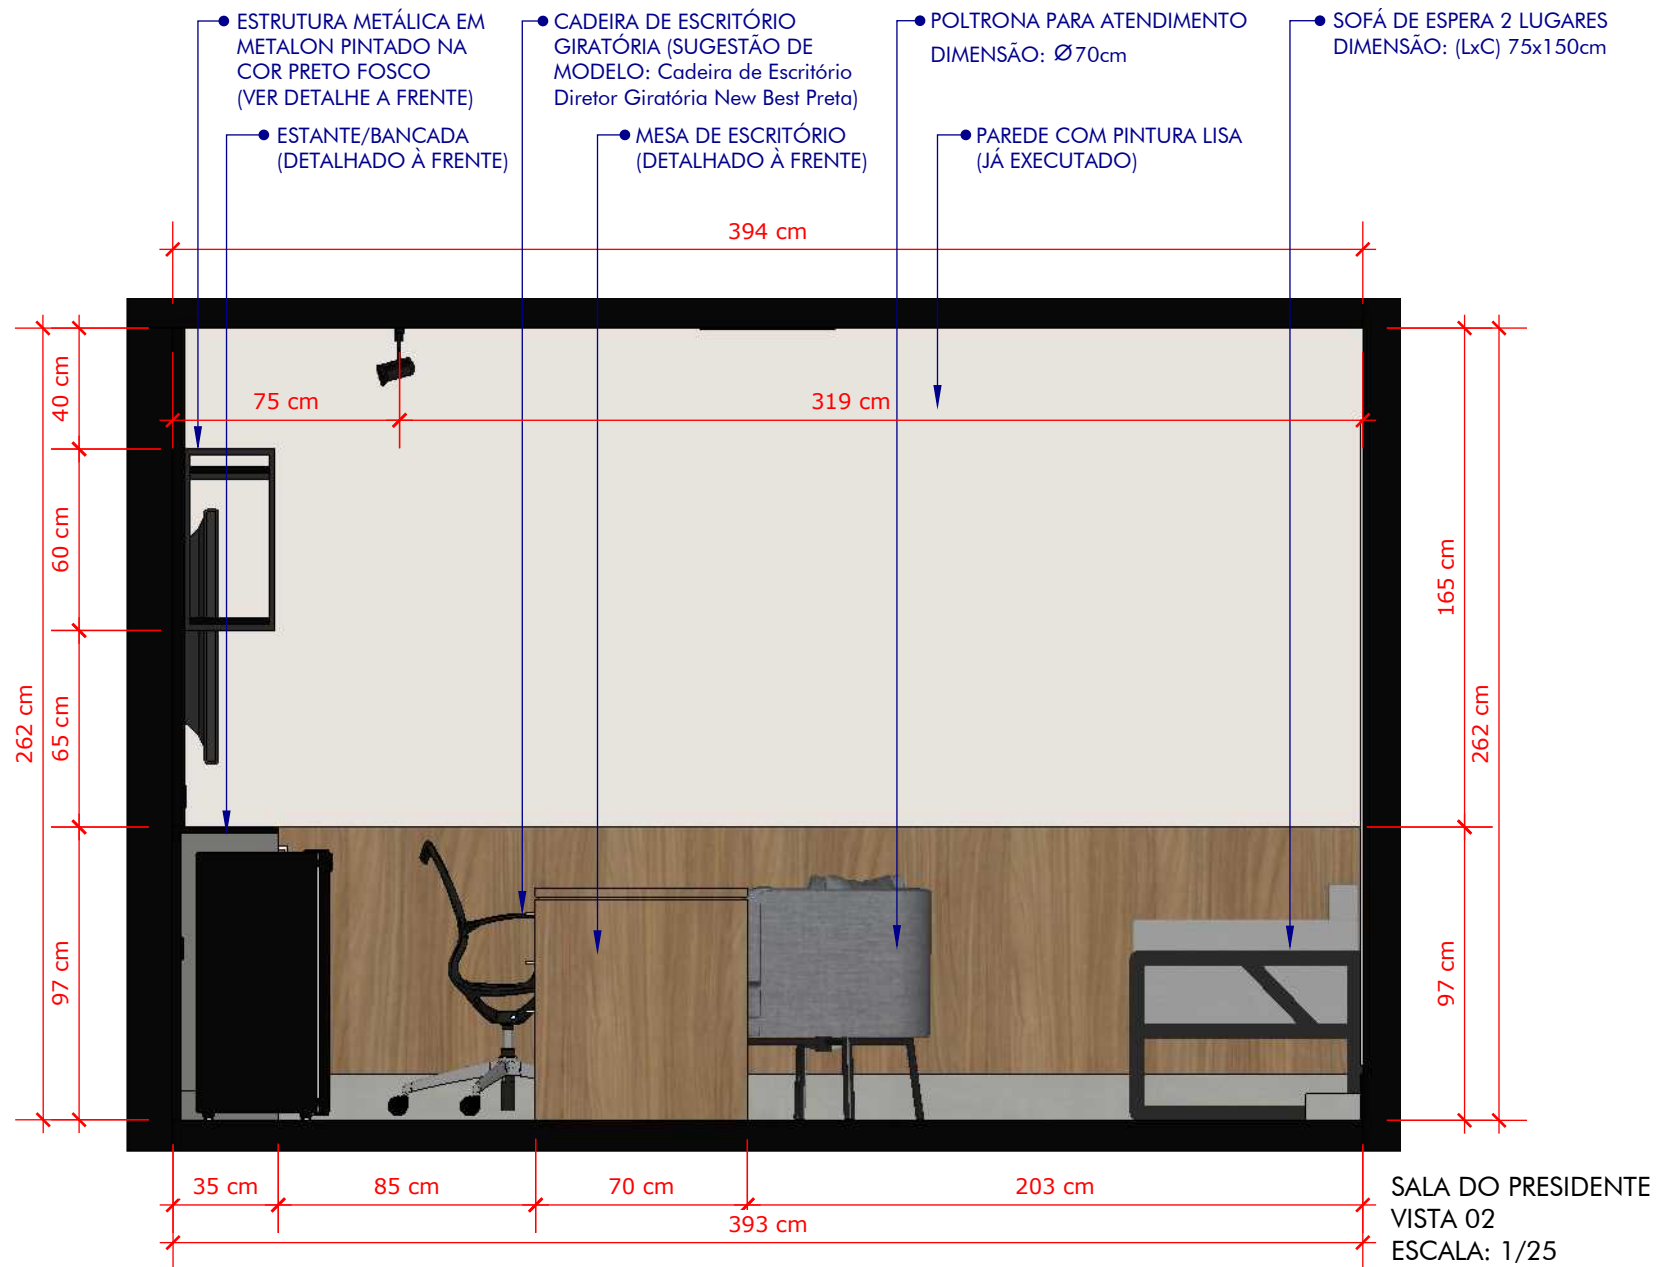

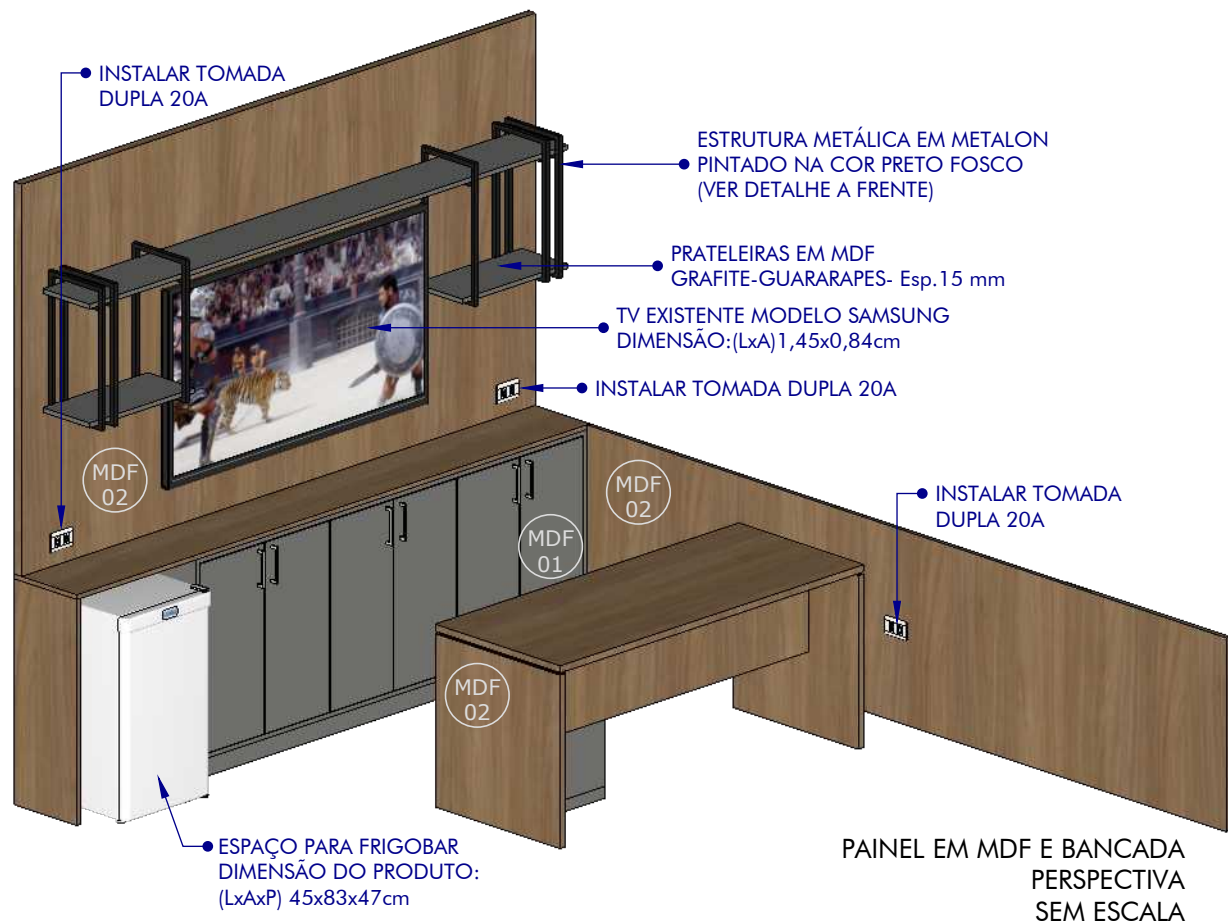

MDF 01 MDF LISO
SUGESTÃO: GRAFITE-GUARARAPES- Esp.15 mm

MDF 02 MDF AMADEIRADO
SUGESTÃO: SAVANA-GUARARAPES-Esp.15 mm

MDF 03 MDF INTERNO
SUGESTÃO: BRANCO ARAUCO OU GUARARAPES-Esp.6 mm

ORIENTAÇÕES DE PROJETO:

- CONFERIR TODAS AS MEDIDAS NO LOCAL E VERIFICAR POSSÍVEIS ALTERAÇÕES NECESSÁRIAS;
- ALTERAÇÕES DEVERÃO SER REPASSADAS PREVIAMENTE PARA OS PROPRIETÁRIOS E/OU RESPONSÁVEL PELO PROJETO;
- CONFERIR MDF A SER UTILIZADO COM OS PROPRIETÁRIOS;
- CONFERIR LOCAÇÃO DE TOMADAS E INTERRUPTORES, PRINCIPALMENTE ONDE TERÁ MÓVEL (TOMADAS E INTERRUPTORES NÃO DEVEM FICAR OCULTOS OU OBSTRUÍDOS);
- CONFERIR COM PROPRIETÁRIOS MEDIDAS E DIMENSÕES DE EQUIPAMENTOS A SEREM UTILIZADOS, E EQUIPAMENTOS A SEREM EMBUTIDOS NA MARCENARIA;
- MDF EXTERNO GRAFITE (GUARARAPES) E SAVANA (GUARARAPES) E PRATELEIRAS INTERNAS BRANCO (ARAUCO OU GUARARAPES) COM ESPESSURA DE 15mm;
- MDF INTERNO FUNDO DE MÓVEL COM ESPESSURA DE 6mm;
- OBSERVAR ACABAMENTOS DE MDF A SER ENGROSSADO;
- PARTE INTERNA DOS MÓVEIS NA COR BRANCA E EXTERNA SEGUIR INDICAÇÃO DE CORES NO DETALHAMENTO;
- MODELO DE CORREDIÇA PARA GAVETAS: CORREDIÇA TELESCÓPICA - MARCA HD/OPENFIELD OU SIMILAR;
- MODELO DE DOBRADIÇA DE PORTAS DE GIRO COM AMORTECIMENTO - MARCA HD/GMAD OU SIMILAR;
- MODELO DE PUXADOR: MARCA ITALY LINE OU SIMILAR
OBSERVAÇÃO: ESPECIFICAÇÃO DE MODELOS DA MARCA ITALY LINE QUE PODEM SER UTILIZADOS
 - MODELO IL2243 - 160mm DE COMPRIMENTO - ACABAMENTO ESCOVADO
 - MODELO IL1726 - 160mm DE COMPRIMENTO - ACABAMENTO ESCOVADO
 - MODELO IL078 - 160mm DE COMPRIMENTO - ACABAMENTO ESCOVADO
- SAPATINHA NIVELADORA PARA PROTEÇÃO DO MÓVEL (PREVER INSTALAÇÃO);
- MÓDULO DE TOMADAS PARA MÓVEL:
 - 7 KIT DE TOMADA DUPLA 20A PARA O PAINEL EM MDF (MÓDULOS+ ESPELHO)
- EXECUÇÃO DO PAINEL PARA INSTALAÇÃO DAS TOMADAS, SOLTAR O MÓVEL 3cm EM RELAÇÃO AO ALINHAMENTO DA PAREDE;

ORIENTAÇÕES DE PROJETO:

- CONFERIR TODAS AS MEDIDAS NO LOCAL E VERIFICAR POSSÍVEIS ALTERAÇÕES NECESSÁRIAS;


- ALTERAÇÕES DEVERÃO SER REPASSADAS PREVIAMENTE PARA OS PROPRIETÁRIOS E/OU RESPONSÁVEL PELO PROJETO;

- CONFERIR MDF A SER UTILIZADO COM OS PROPRIETÁRIOS;

- CONFERIR LOCAÇÃO DE TOMADAS E INTERRUPTORES, PRINCIPALMENTE ONDE TERÁ MÓVEL (TOMADAS E INTERRUPTORES NÃO DEVEM FICAR OCULTOS OU OBSTRUÍDOS);

- CONFERIR COM PROPRIETÁRIOS MEDIDAS E DIMENSÕES DE EQUIPAMENTOS A SEREM UTILIZADOS, E EQUIPAMENTOS A SEREM EMBUTIDOS NA MARCENARIA;

- MDF 01** MDF LISO
SUGESTÃO: GRAFITE-GUARARAPES- Esp.15 mm
- MDF 02** MDF AMADEIRADO
SUGESTÃO: SAVANA-GUARARAPES-Esp.15 mm
- MDF 03** MDF INTERNO
SUGESTÃO: BRANCO ARAUCO OU GUARARAPES-Esp.6 mm

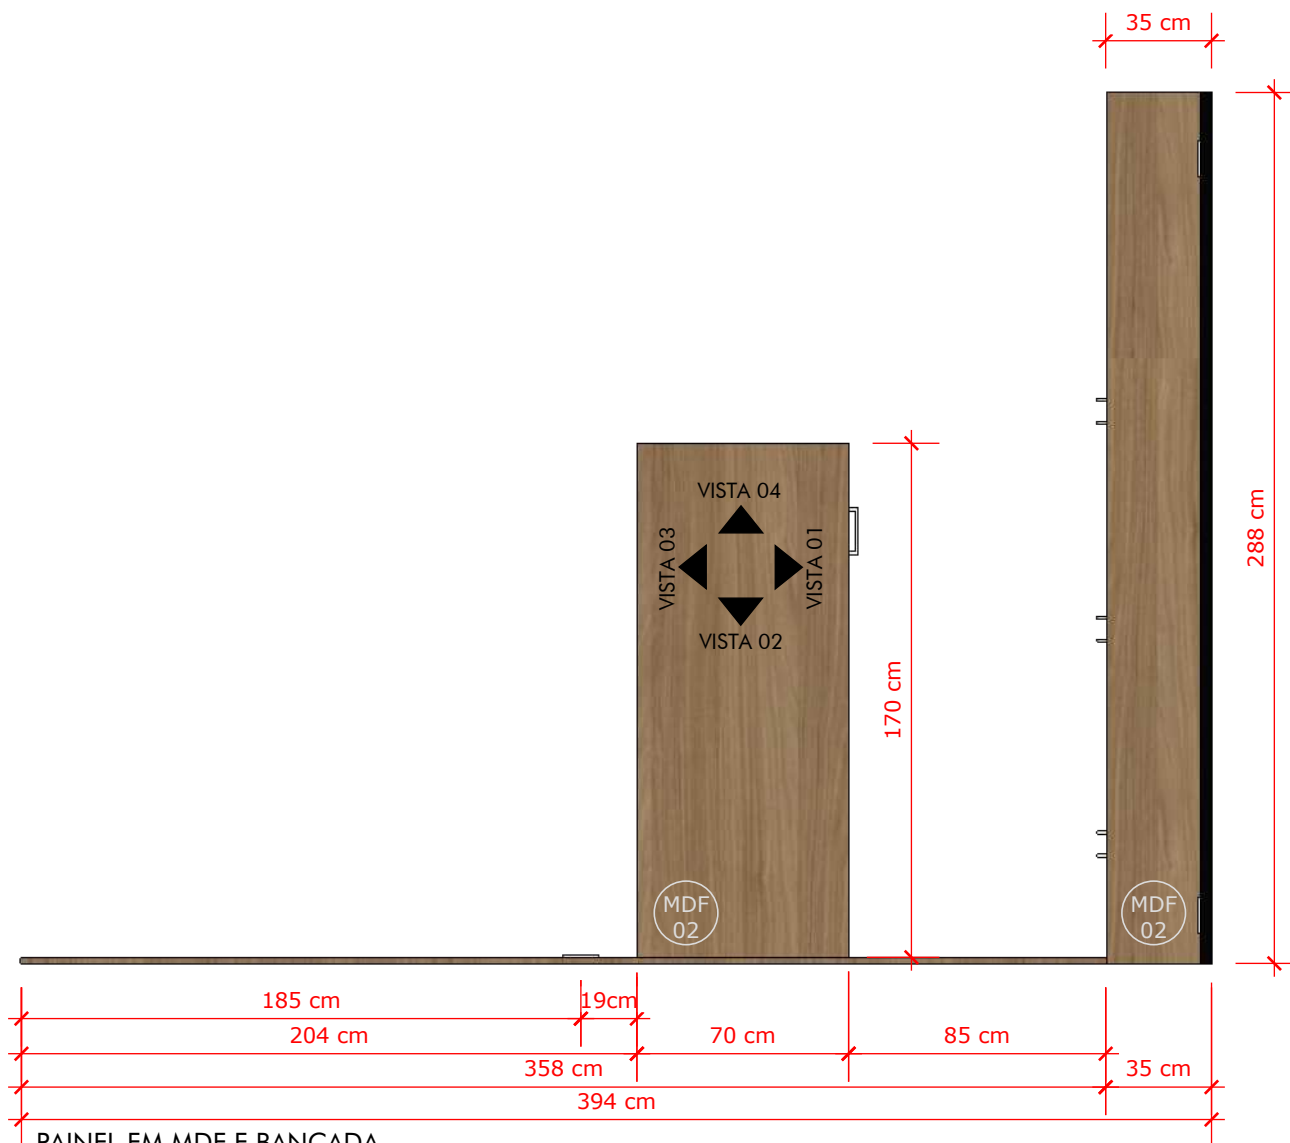

PAINEL EM MDF E BANCADA
PLANTA BAIXA
ESCALA: 1/25

- CONFERIR COM PROPRIETÁRIOS MEDIDAS E DIMENSÕES DE EQUIPAMENTOS A SEREM UTILIZADOS, E EQUIPAMENTOS A SEREM EMBUTIDOS NA MARCENARIA;

MDF
03 MDF INTERNO
SUGESTÃO: BRANCO ARAUCO OU
GUARARAPES-Esp.6 mm

- PUXADOR METÁLICO COM ACABAMENTO ESCOVADO (VER ESPECIFICAÇÃO DE MODELO NA PÁG.37)






PAINEL EM MDF
E BANCADA
VISTA 01 - EXTERNA
ESCALA: 1/20

- MDF 01** MDF LISO
SUGESTÃO: GRAFITE-GUARARAPES- Esp.15 mm
- MDF 02** MDF AMADEIRADO
SUGESTÃO: SAVANA-GUARARAPES-Esp.15 mm
- MDF 03** MDF INTERNO
SUGESTÃO: BRANCO ARAUCO OU
GUARARAPES-Esp.6 mm


ORIENTAÇÕES DE PROJETO:


- CONFERIR TODAS AS MEDIDAS NO LOCAL E VERIFICAR POSSÍVEIS ALTERAÇÕES NECESSÁRIAS;
- ALTERAÇÕES DEVERÃO SER REPASSADAS PREVIAMENTE PARA OS PROPRIETÁRIOS E/OU RESPONSÁVEL PELO PROJETO;
- CONFERIR MDF A SER UTILIZADO COM OS PROPRIETÁRIOS;
- CONFERIR LOCAÇÃO DE TOMADAS E INTERRUPTORES, PRINCIPALMENTE ONDE TERÁ MÓVEL (TOMADAS E INTERRUPTORES NÃO DEVEM FICAR OCULTOS OU OBSTRUÍDOS);
- CONFERIR COM PROPRIETÁRIOS MEDIDAS E DIMENSÕES DE EQUIPAMENTOS A SEREM UTILIZADOS, E EQUIPAMENTOS A SEREM EMBUTIDOS NA MARCENARIA;

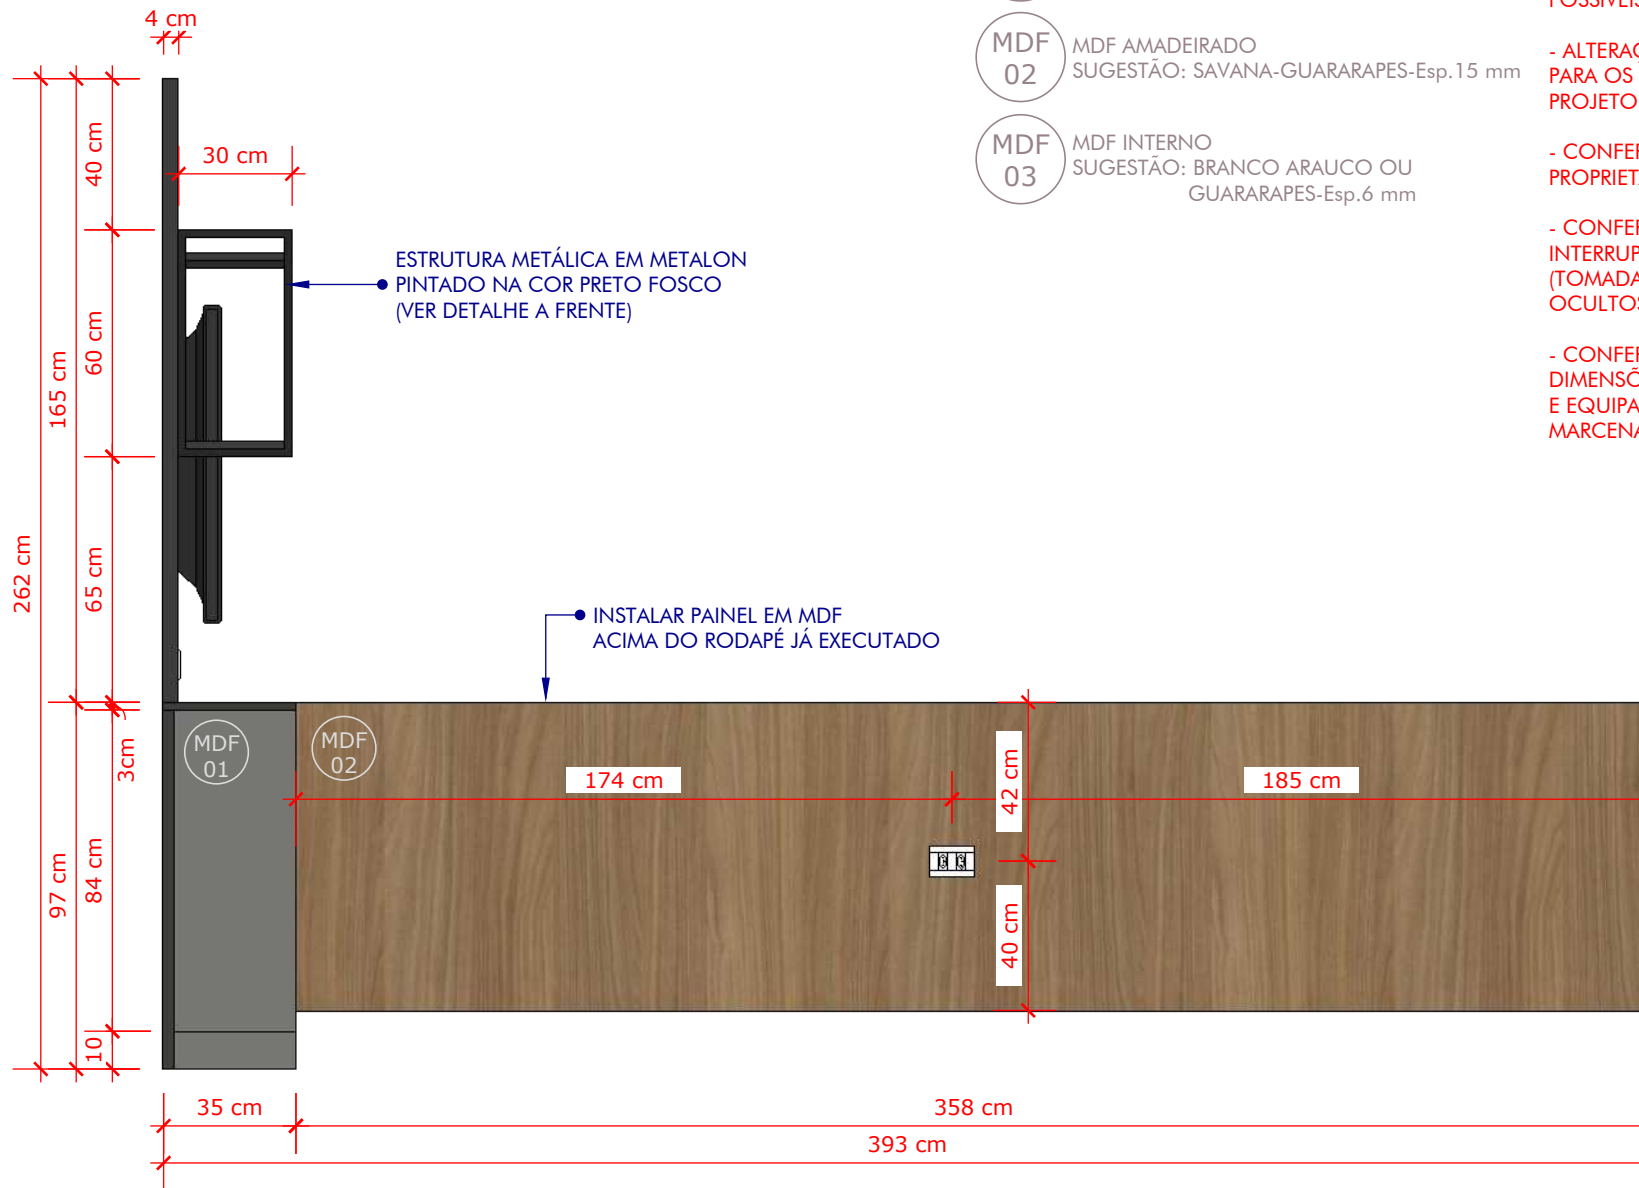

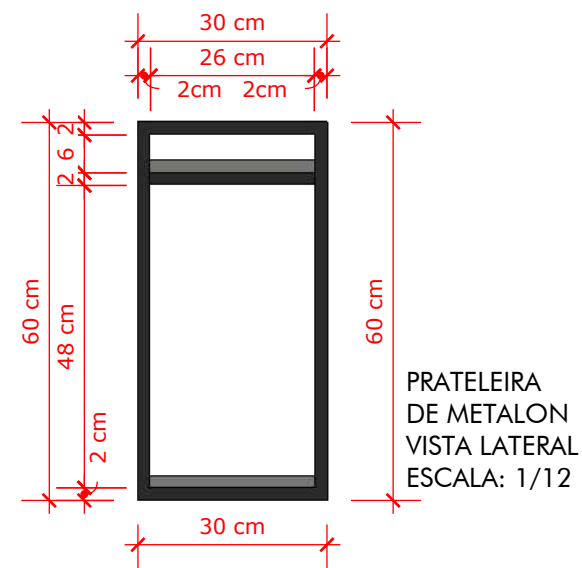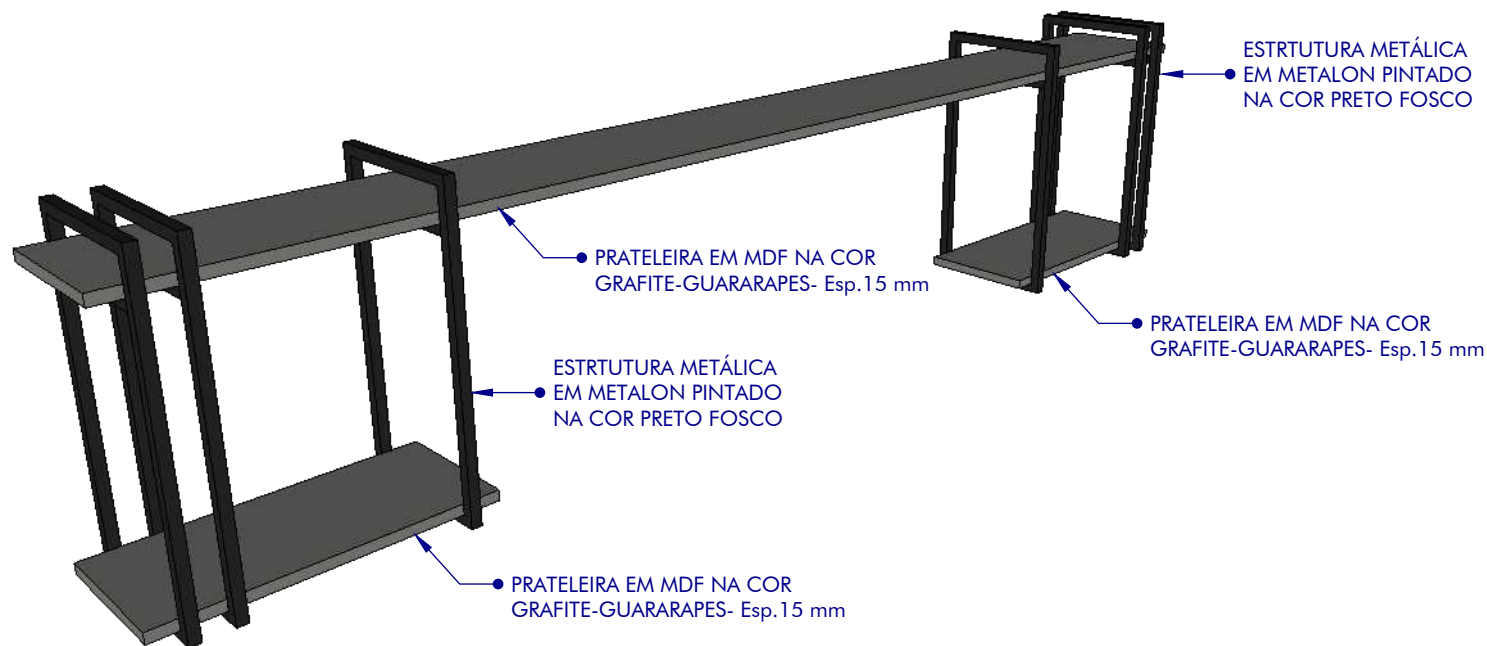

PRATELEIRA DE METALON
PERSPECTIVA
SEM ESCALA

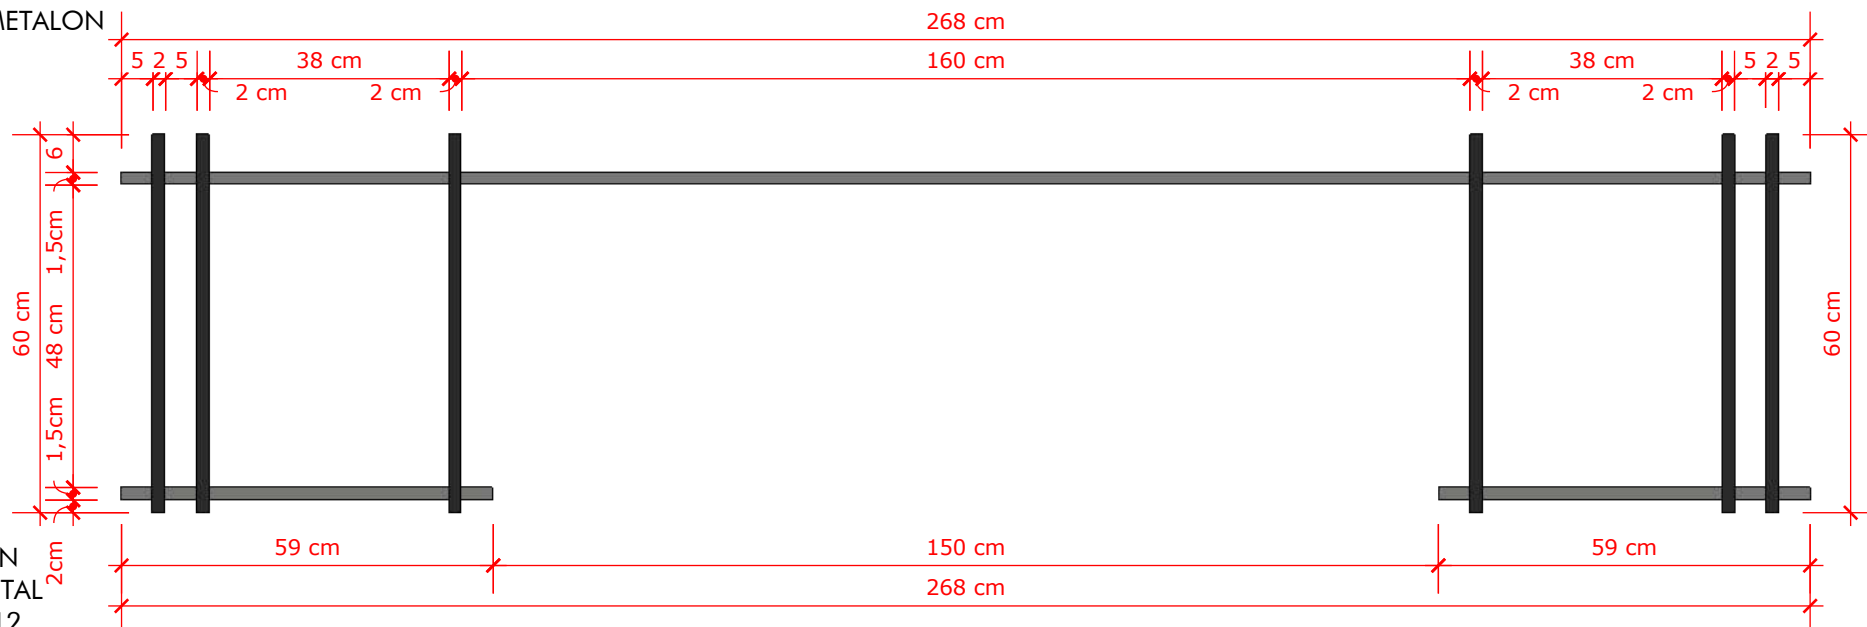

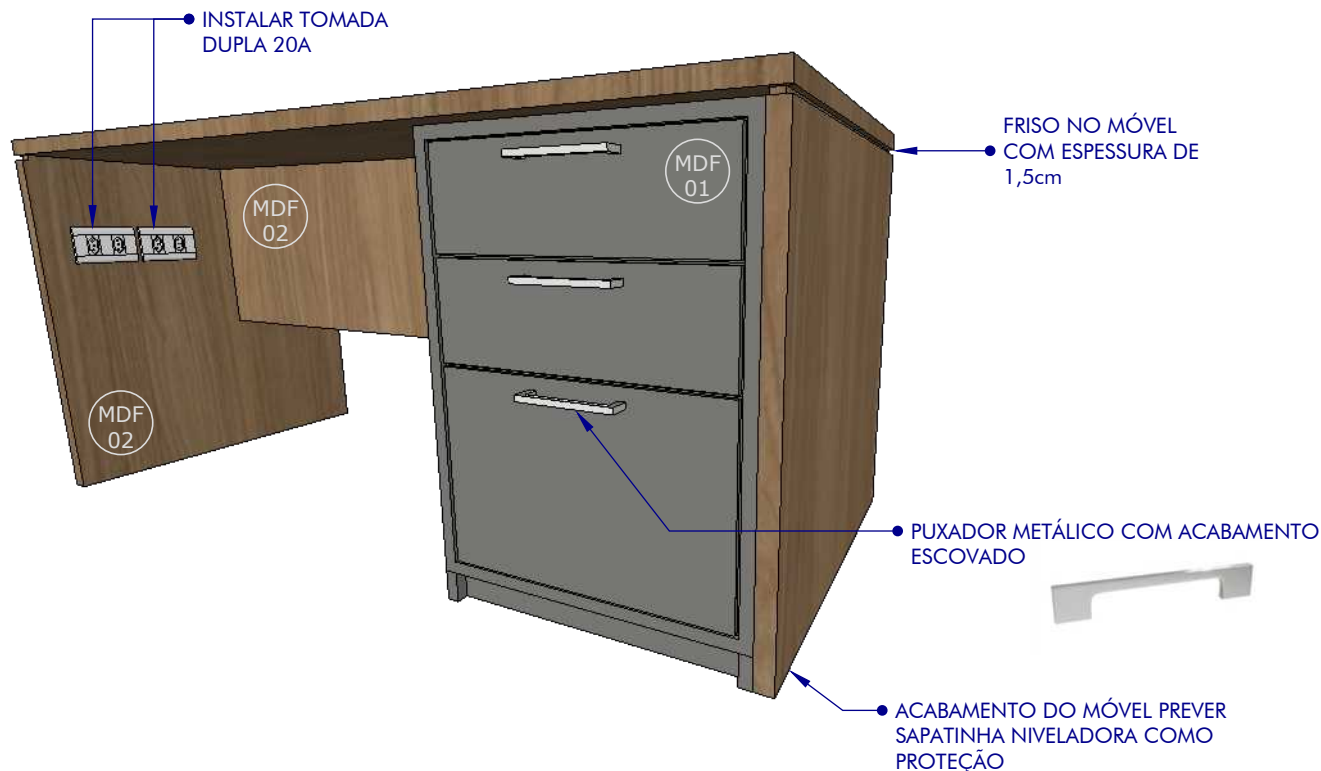

MDF 01 MDF LISO
SUGESTÃO: GRAFITE-GUARARAPES- Esp.15 mm

MDF 02 MDF AMADEIRADO
SUGESTÃO: SAVANA-GUARARAPES-Esp.15 mm

MDF 03 MDF INTERNO
SUGESTÃO: BRANCO ARAUCO OU
GUARARAPES-Esp.6 mm

ORIENTAÇÕES DE PROJETO:

- CONFERIR TODAS AS MEDIDAS NO LOCAL E VERIFICAR POSSÍVEIS ALTERAÇÕES NECESSÁRIAS;
- ALTERAÇÕES DEVERÃO SER REPASSADAS PREVIAMENTE PARA OS PROPRIETÁRIOS E/OU RESPONSÁVEL PELO PROJETO;
- CONFERIR MDF A SER UTILIZADO COM OS PROPRIETÁRIOS;
- CONFERIR LOCAÇÃO DE TOMADAS E INTERRUPTORES, PRINCIPALMENTE ONDE TERÁ MÓVEL (TOMADAS E INTERRUPTORES NÃO DEVEM FICAR OCULTOS OU OBSTRUÍDOS);
- CONFERIR COM PROPRIETÁRIOS MEDIDAS E DIMENSÕES DE EQUIPAMENTOS A SEREM UTILIZADOS, E EQUIPAMENTOS A SEREM EMBUTIDOS NA MARCENARIA;
- MDF EXTERNO GRAFITE (GUARARAPES) E SAVANA (GUARARAPES) E PRATELEIRAS INTERNAS BRANCO (ARAUCO OU GUARARAPES) COM ESPESSURA DE 15mm;
- MDF INTERNO FUNDO DE MÓVEL COM ESPESSURA DE 6mm;
- OBSERVAR ACABAMENTOS DE MDF A SER ENGROSSADO;
- PARTE INTERNA DOS MÓVEIS NA COR BRANCA E EXTERNA SEGUIR INDICAÇÃO DE CORES NO DETALHAMENTO;
- MODELO DE CORREDIÇA PARA GAVETAS: CORREDIÇA TELESCÓPICA - MARCA HD/OPENFIELD OU SIMILAR;
- MODELO DE PUXADOR: MARCA ITALY LINE OU SIMILAR
OBSERVAÇÃO: ESPECIFICAÇÃO DE MODELOS DA MARCA ITALY LINE QUE PODEM SER UTILIZADOS
 - MODELO IL2243 - 160mm DE COMPRIMENTO - ACABAMENTO ESCOVADO
 - MODELO IL1726 - 160mm DE COMPRIMENTO - ACABAMENTO ESCOVADO
 - MODELO IL078 - 160mm DE COMPRIMENTO - ACABAMENTO ESCOVADO
- SAPATINHA NIVELADORA PARA PROTEÇÃO DO MÓVEL (PREVER INSTALAÇÃO);
- MÓDULO DE TOMADAS PARA MÓVEL:
 - 7 KIT DE TOMADA DUPLA 20A PARA O PAINEL EM MDF (MÓDULOS+ESPELHO)
- EXECUÇÃO DO PAINEL PARA INSTALAÇÃO DAS TOMADAS, SOLTAR O MÓVEL 3cm EM RELAÇÃO AO ALINHAMENTO DA PAREDE;




MESA DE ESCRITÓRIO
PLANTA BAIXA
ESCALA: 1/15


ORIENTAÇÕES DE PROJETO:

- CONFERIR TODAS AS MEDIDAS NO LOCAL E VERIFICAR POSSÍVEIS ALTERAÇÕES NECESSÁRIAS;
- ALTERAÇÕES DEVERÃO SER REPASSADAS PREVIAMENTE PARA OS PROPRIETÁRIOS E/OU RESPONSÁVEL PELO PROJETO;
- CONFERIR MDF A SER UTILIZADO COM OS PROPRIETÁRIOS;
- CONFERIR LOCAÇÃO DE TOMADAS E INTERRUPTORES, PRINCIPALMENTE ONDE TERÁ MÓVEL (TOMADAS E INTERRUPTORES NÃO DEVEM FICAR OCULTOS OU OBSTRUÍDOS);
- CONFERIR COM PROPRIETÁRIOS MEDIDAS E DIMENSÕES DE EQUIPAMENTOS A SEREM UTILIZADOS, E EQUIPAMENTOS A SEREM EMBUTIDOS NA MARCENARIA;

- MDF 01** MDF LISO
SUGESTÃO: GRAFITE-GUARARAPES- Esp.15 mm
- MDF 02** MDF AMADEIRADO
SUGESTÃO: SAVANA-GUARARAPES-Esp.15 mm
- MDF 03** MDF INTERNO
SUGESTÃO: BRANCO ARAUCO OU GUARARAPES-Esp.6 mm

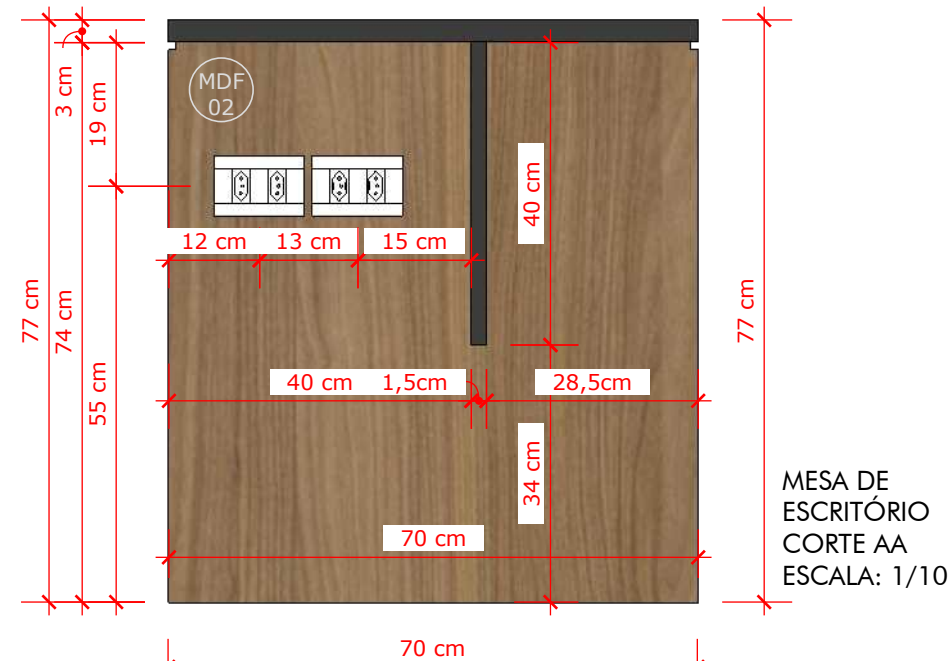

MESA DE ESCRITÓRIO
CORTE AA
ESCALA: 1/10

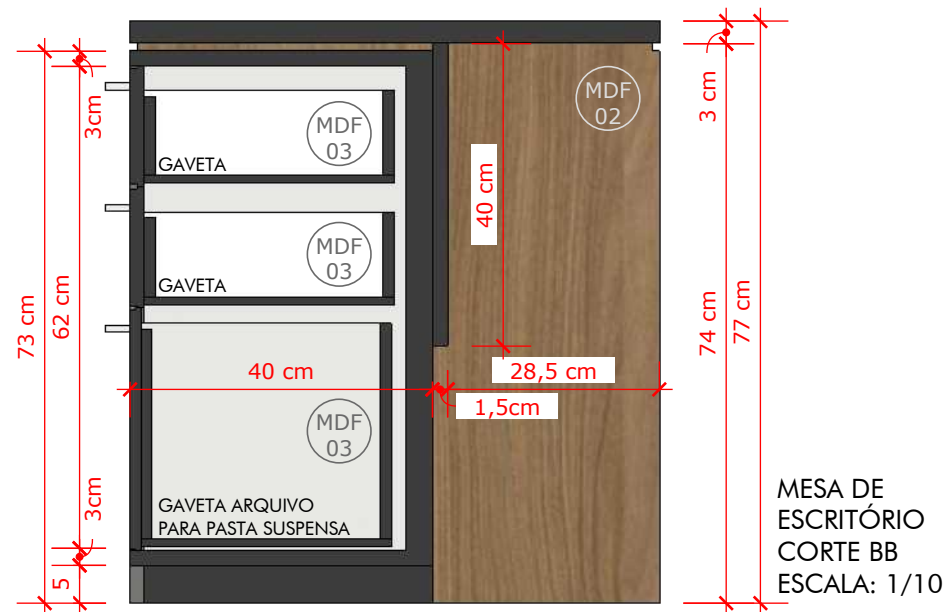

MESA DE ESCRITÓRIO
CORTE BB
ESCALA: 1/10

