



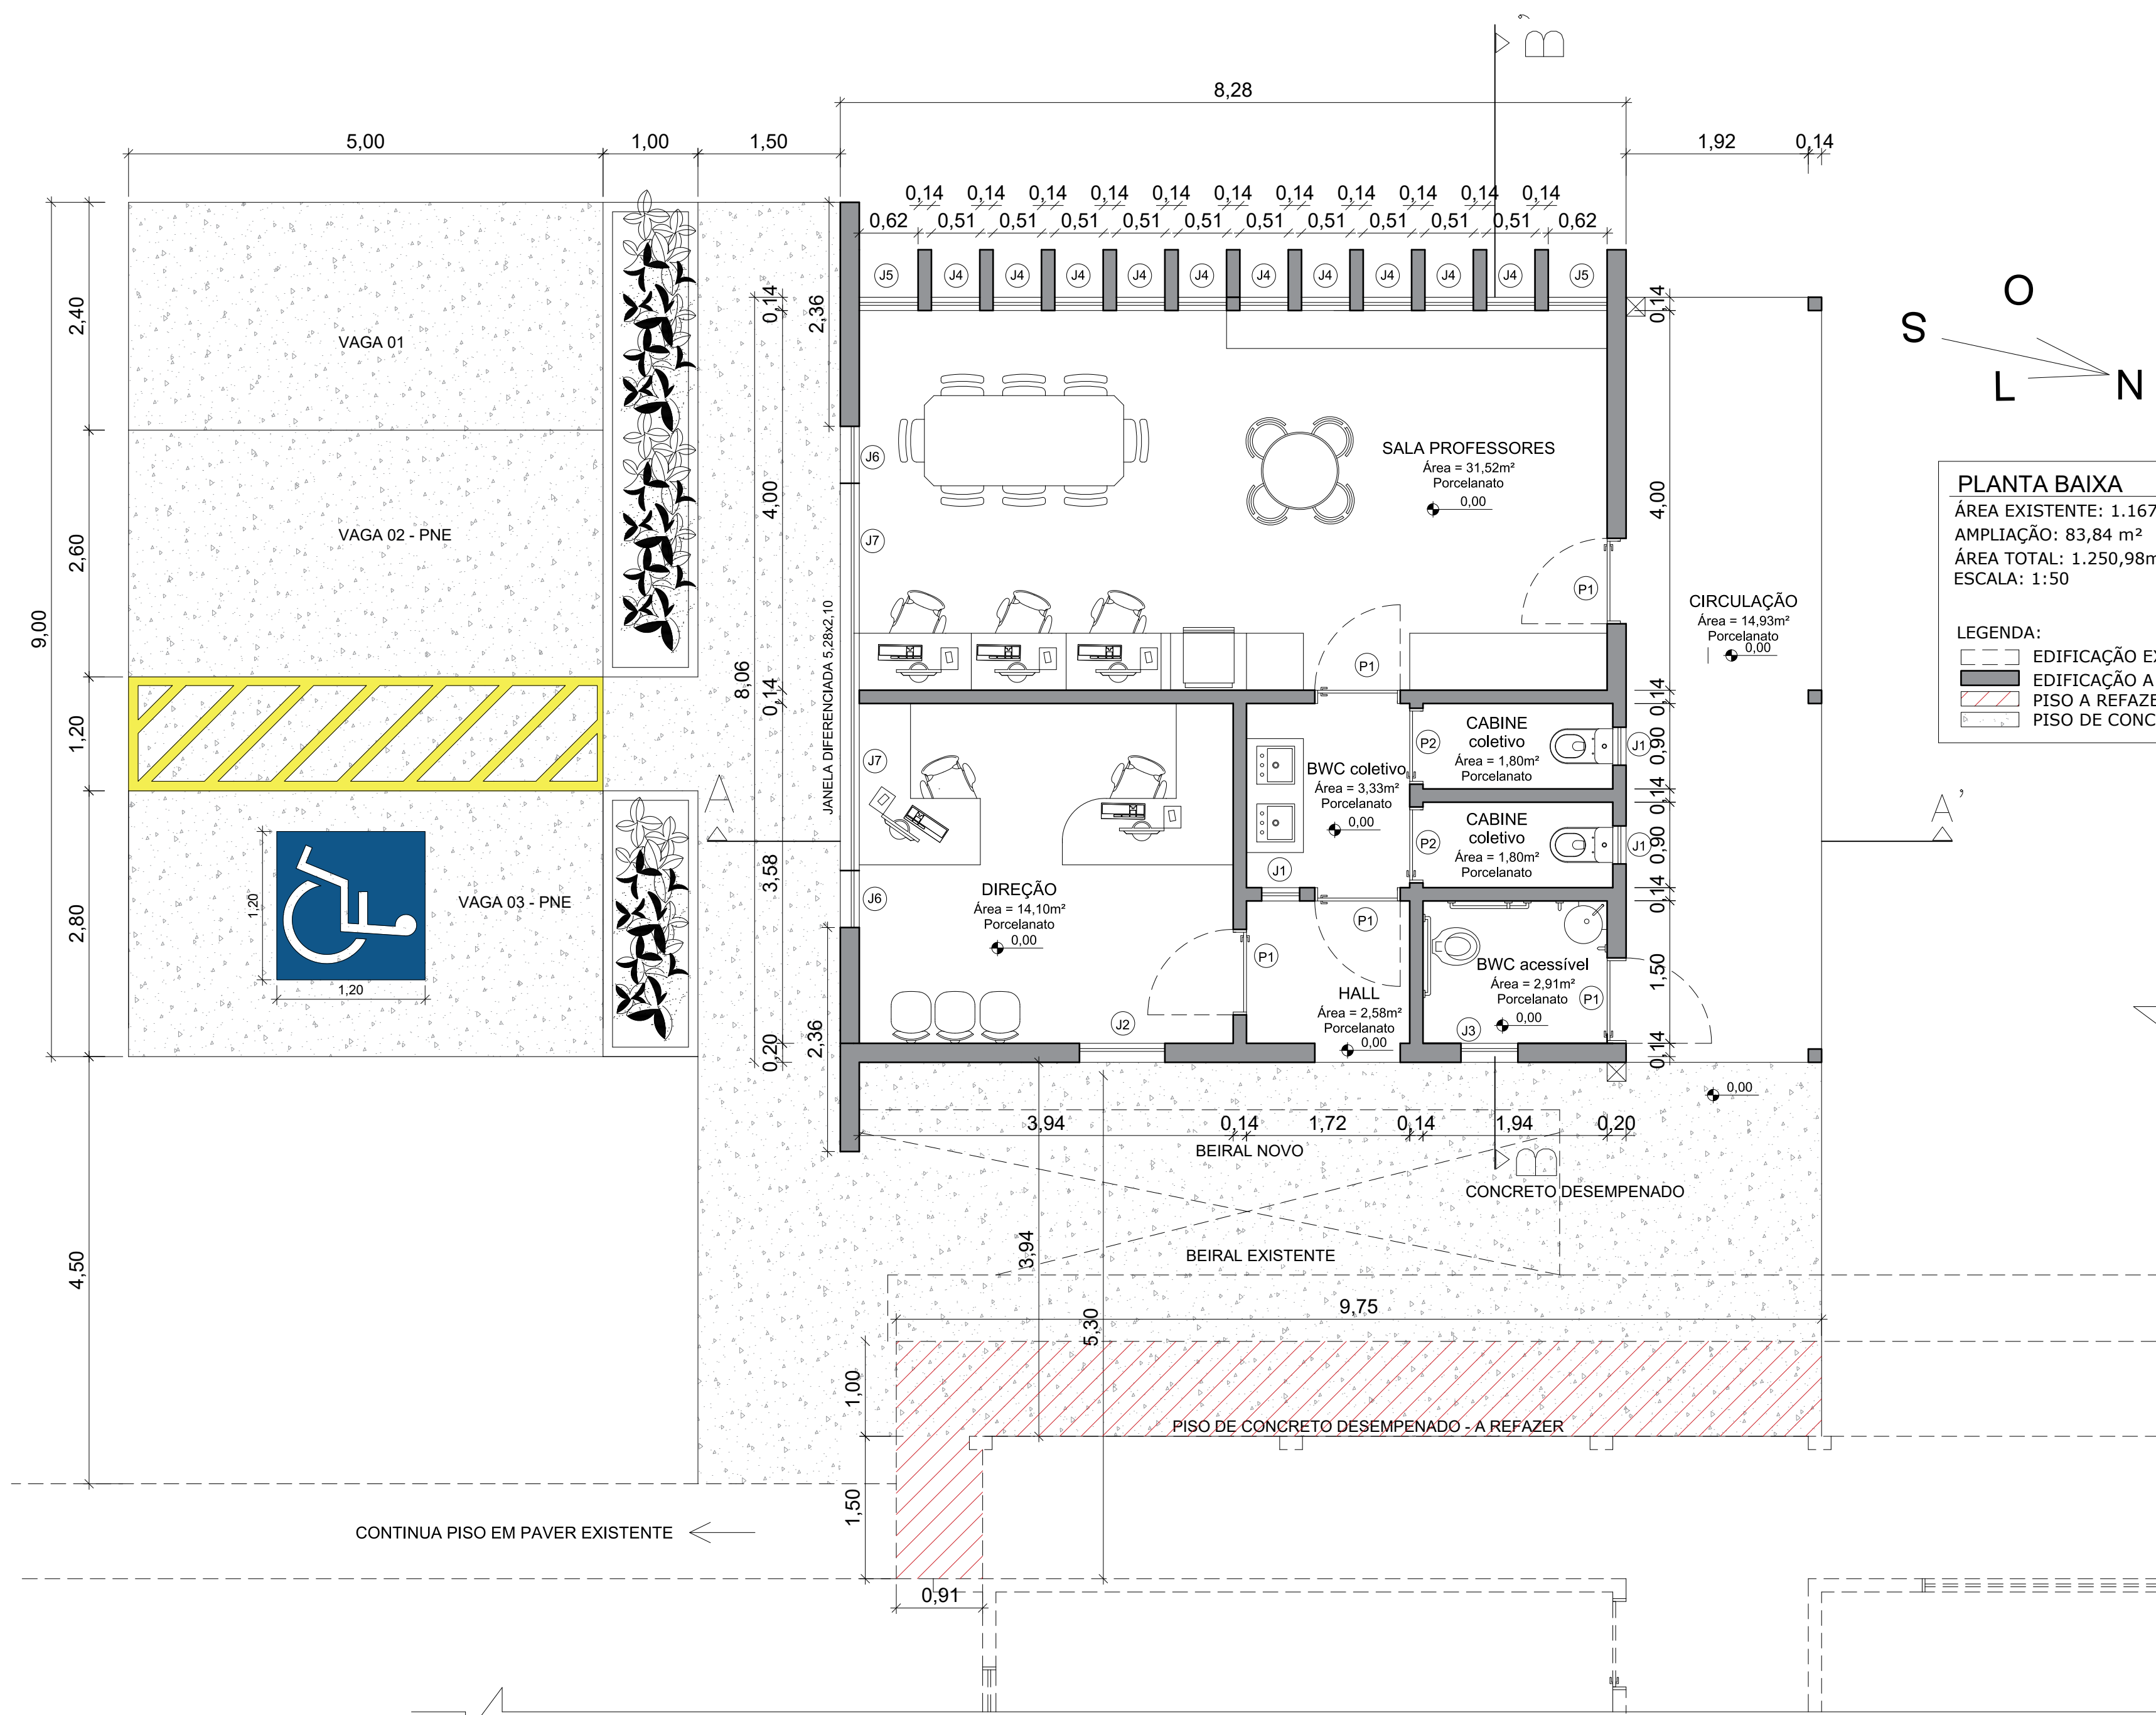


PLANTA BAIXA
ÁREA EXISTENTE: 1.167,14 m²
AMPLIAÇÃO: 83,84 m²
ÁREA TOTAL: 1.250,98m²
ESCALA: 1:50


LEGENDA:
— EDIFICAÇÃO EXISTENTE
— EDIFICAÇÃO A CONSTRUIR
— PISO A REFAZER
— PISO DE CONCRETO DESEMPENADO

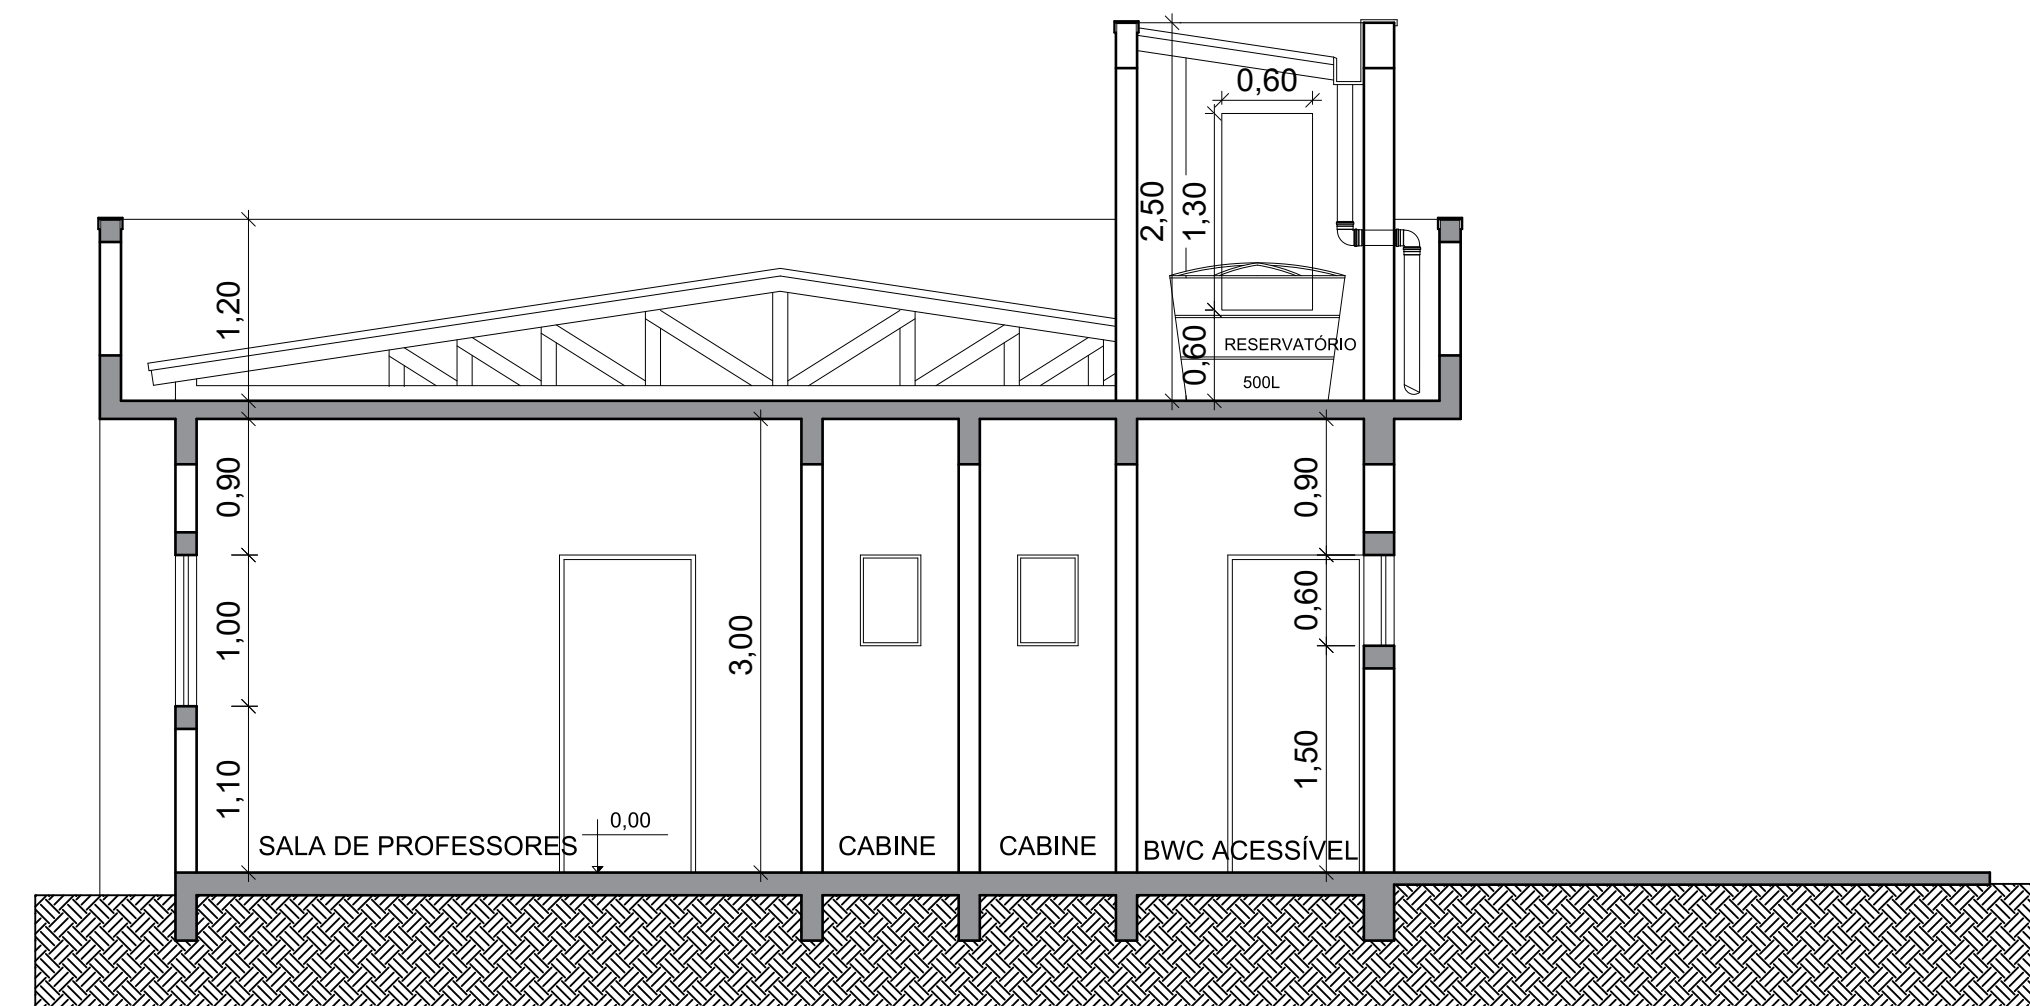


CORTE BB'
ESCALA: 1:50

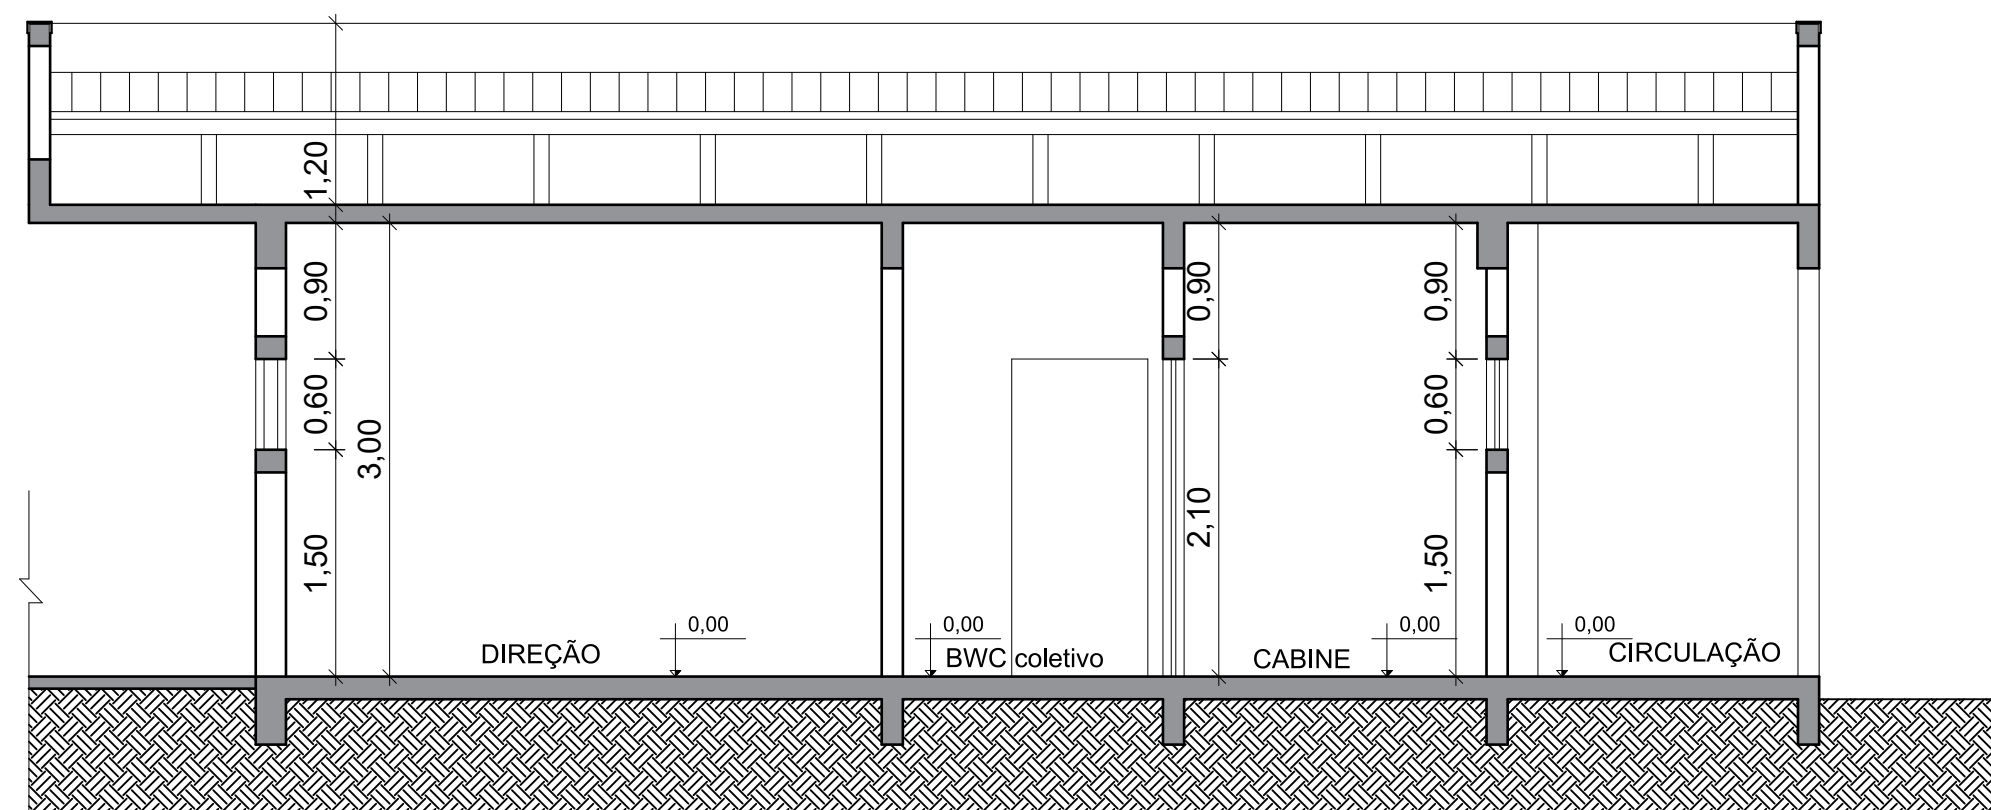

CORTE AA'
ESCALA: 1:50

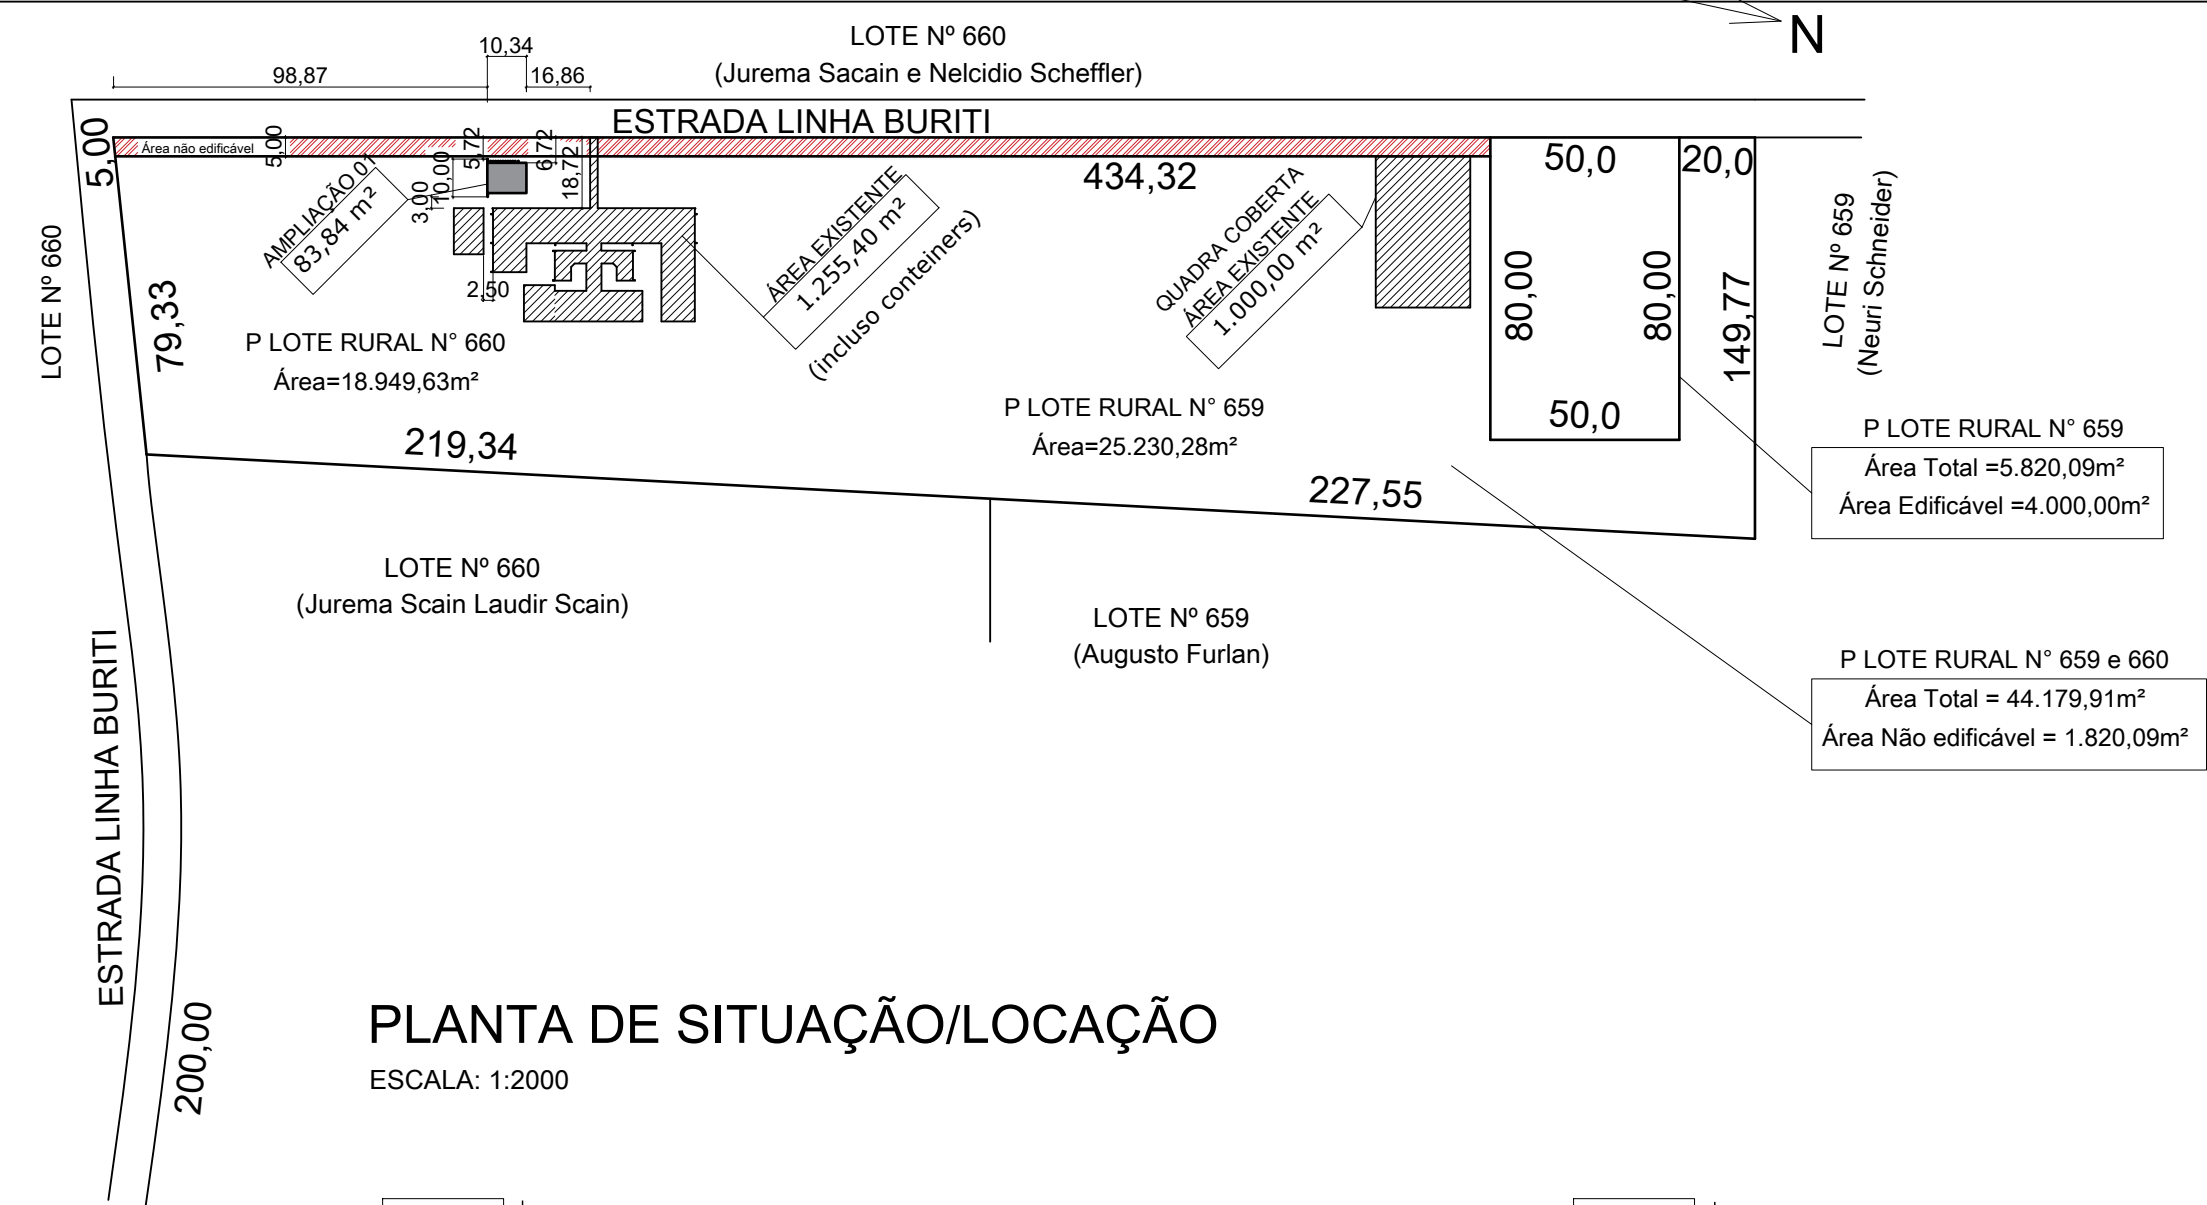

PLANTA DE SITUAÇÃO/LOCAÇÃO
ESCALA: 1:2000

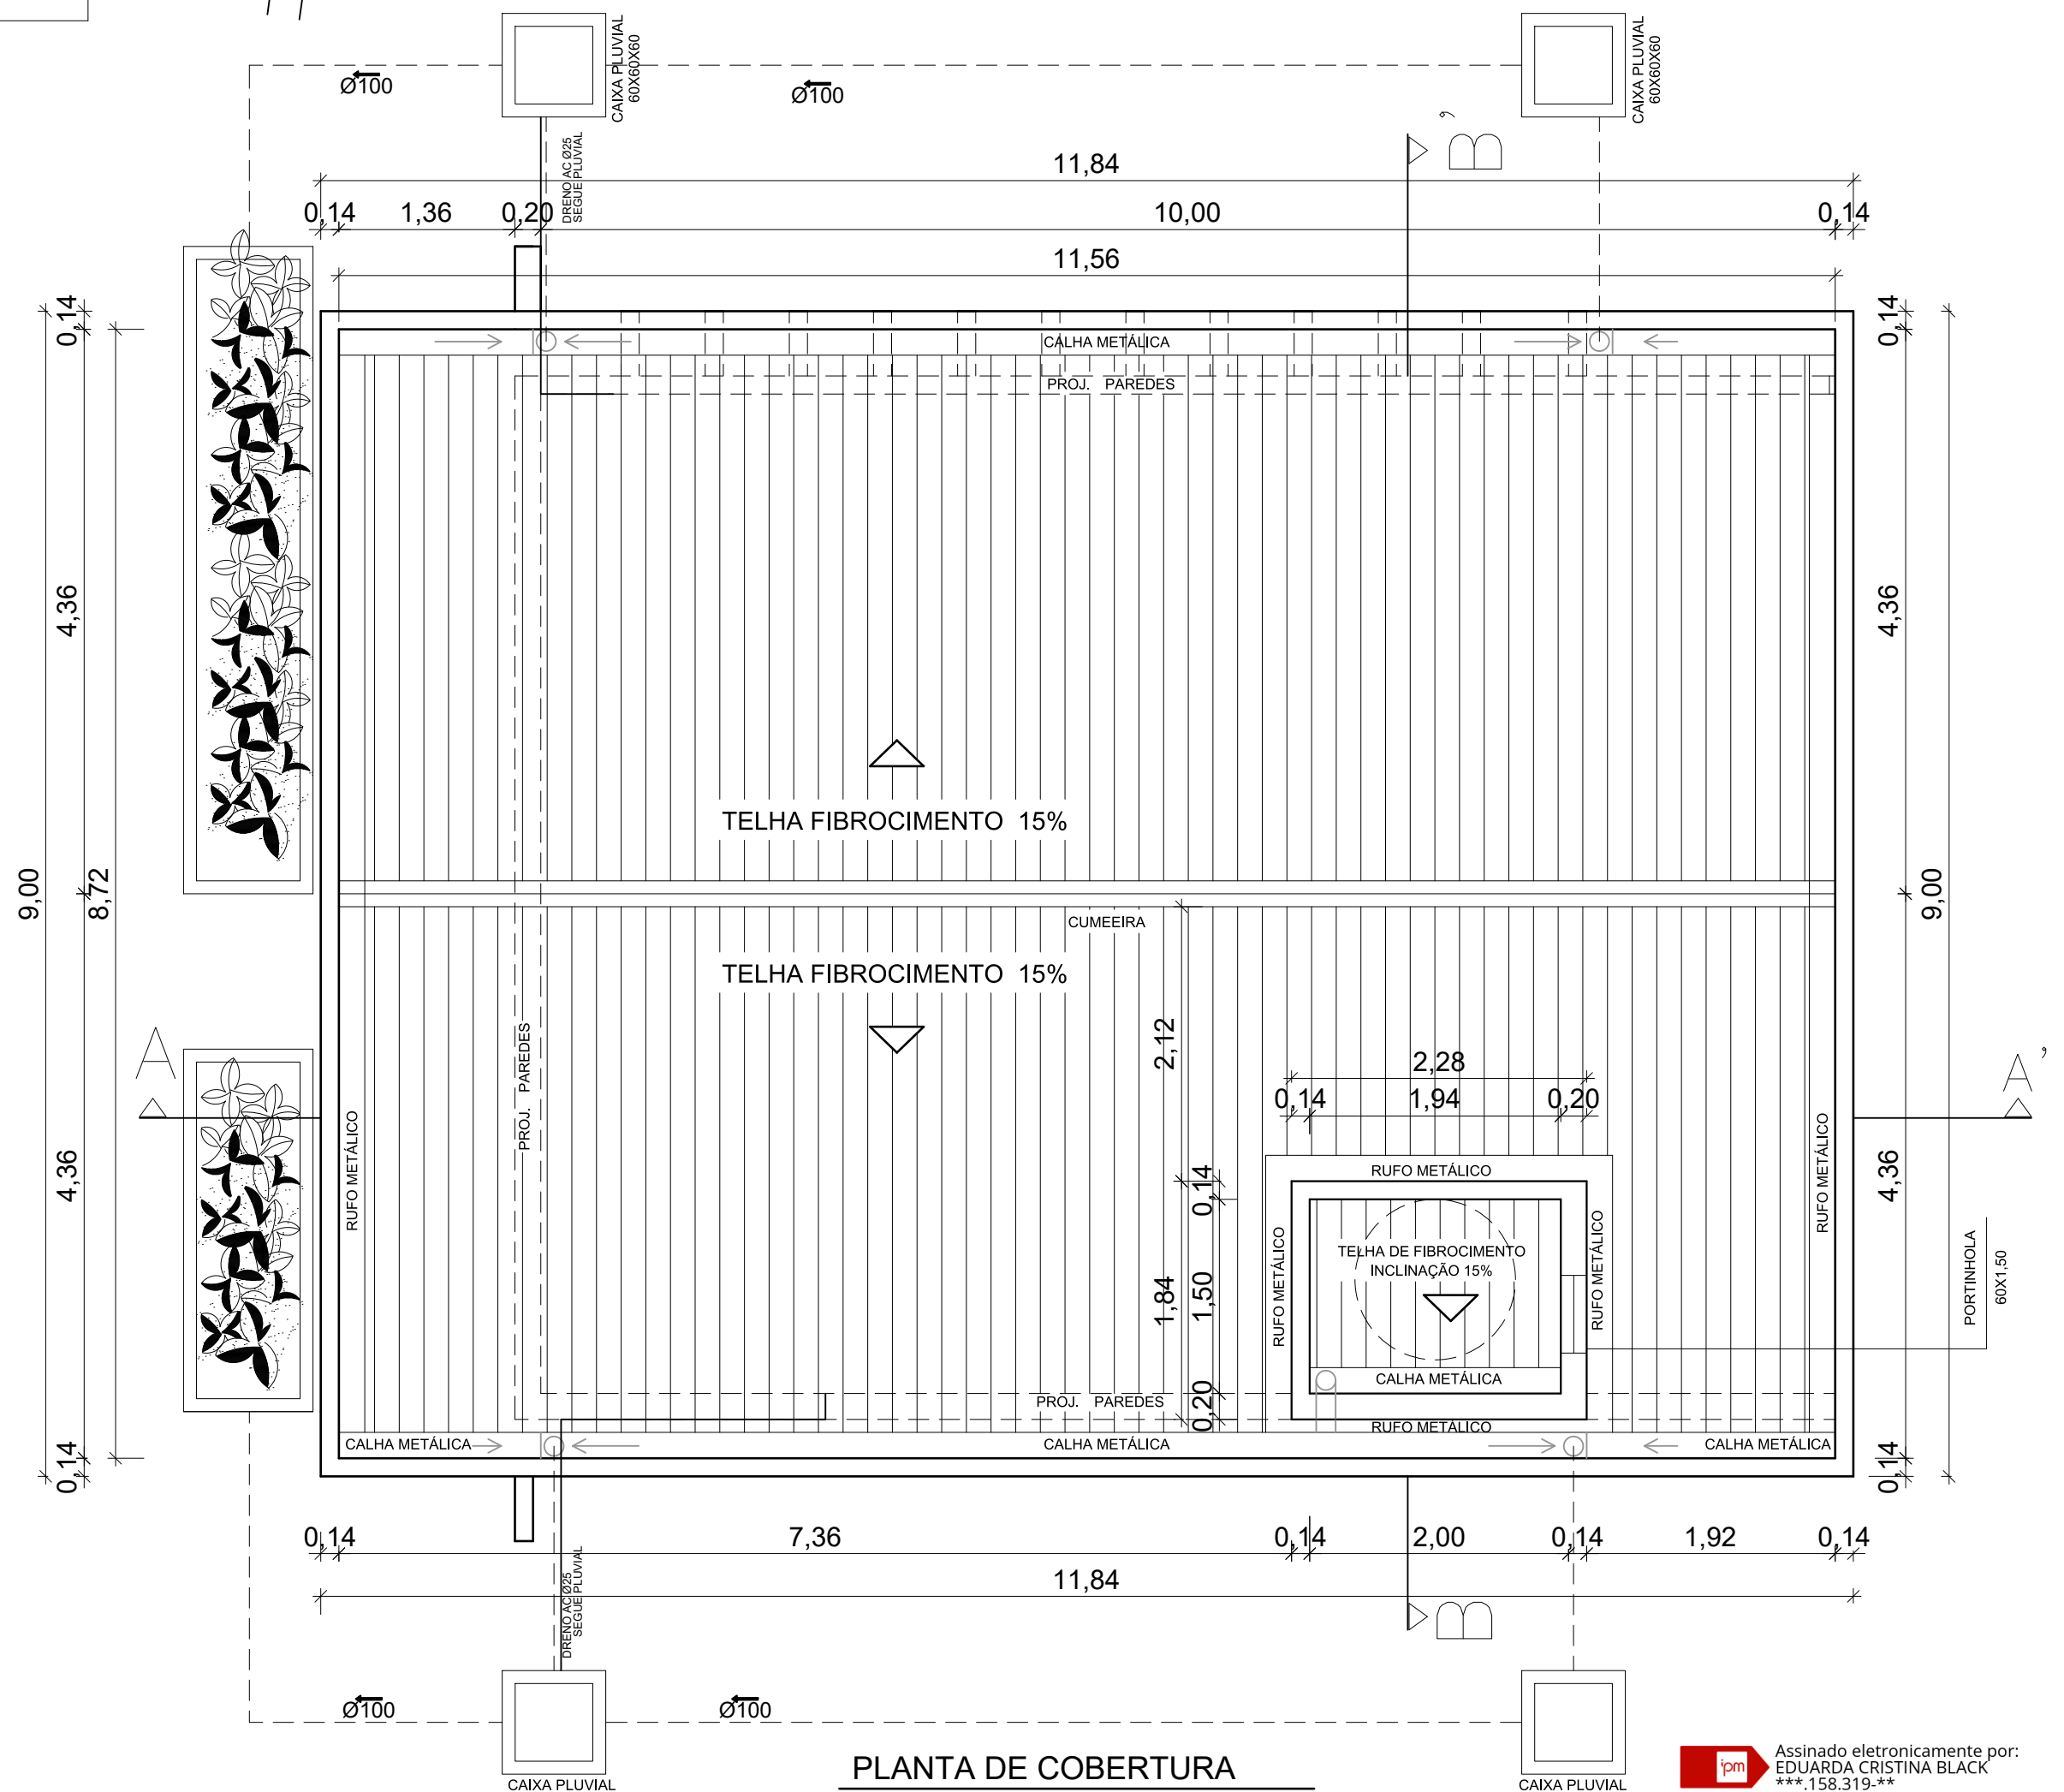

PLANTA DE COBERTURA
TELHA DE FIBROCIMENTO, INCLINAÇÃO 15%
ESCALA: 1:50

Assinado eletronicamente por:
EDUARDA CRISTINA BLACK
158.315.114
Assinatura digital inválida

PROPRIETÁRIO	PREFEITURA MUNICIPAL DE PARAÍSO	ÁREA (m ²)	83,84 m ²
RESPONSÁVEL TÉCNICO	Assinatura	DATA	02/02/2022
PROJETO	Arq. Urb. EDUARDA CRISTINA BLACK CAU A140873-9	ALTERAÇÃO - DATA	00 - 01/06/2026
ESPECIFICAÇÃO	ARQUITETÔNICO - AMPLIAÇÃO CIEF	DESENHO	Eduarda
ENDEREÇO	Linha Stanga, Interior, Paraíso - SC	PRANCHA	01
CONTATO RESPONSÁVEL TÉCNICO	Rua Alcides Zanin, 593, Centro, Paraíso, SC (49) 3627 0077 / arquitetura@paraíso.sc.gov.br	PROJETO COM 04 PRANCHAS	