



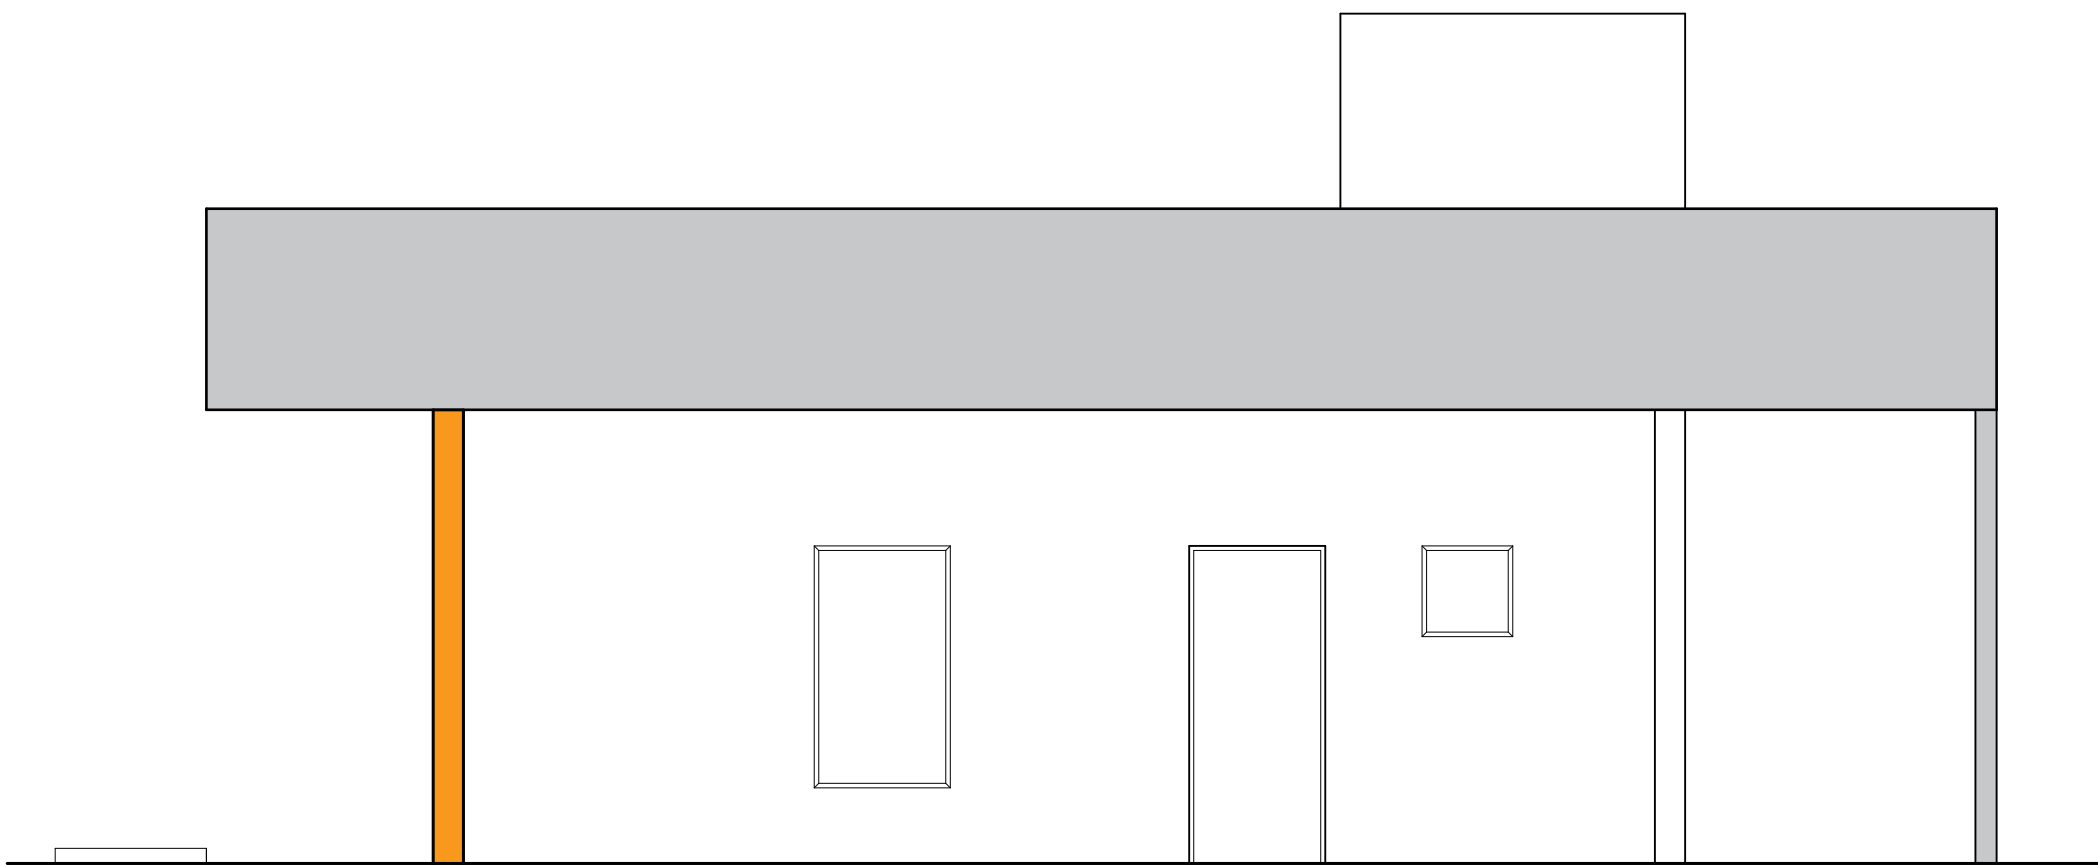


FACHADA LESTE
ESCALA: 1:50




FACHADA LESTE
ESCALA: 1:50

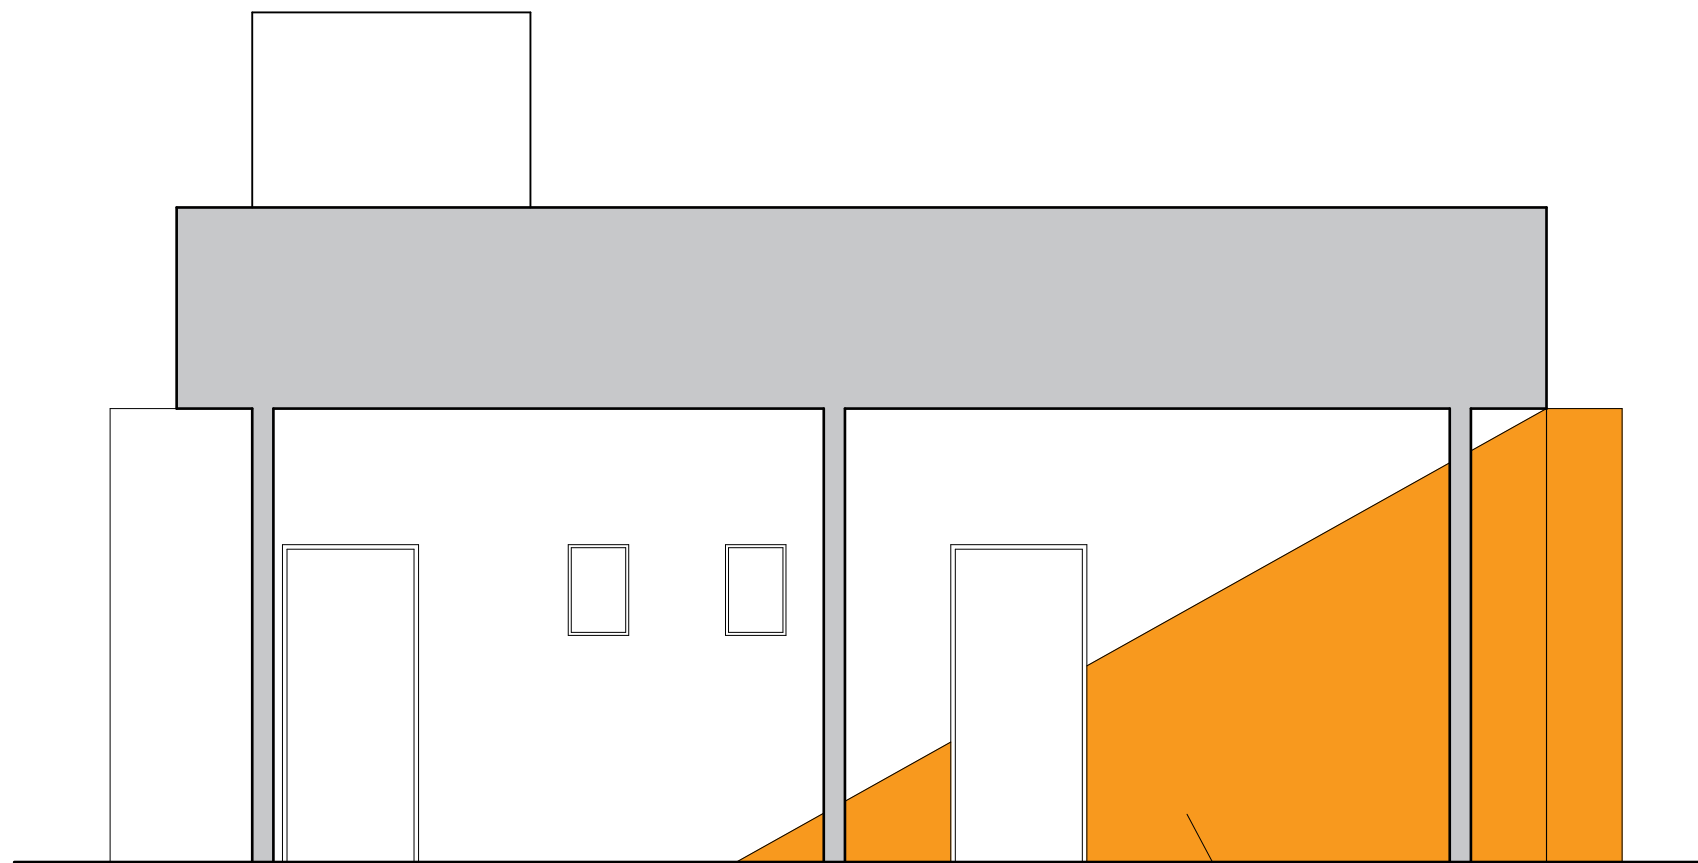


FACHADA NORTE
ESCALA: 1:50

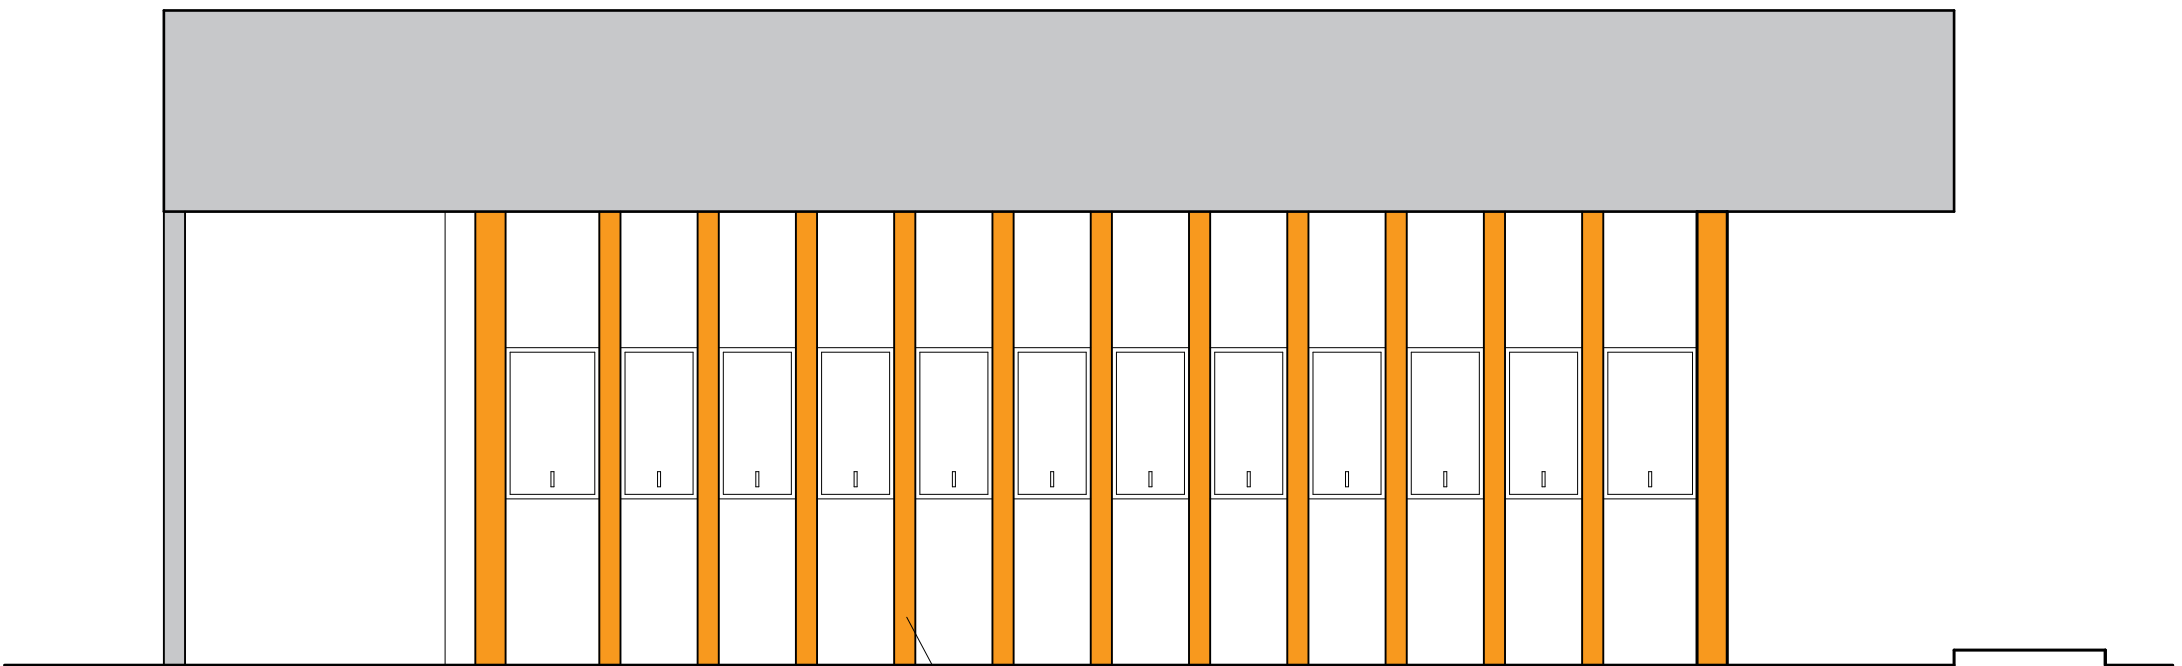


FACHADA OESTE
ESCALA: 1:50

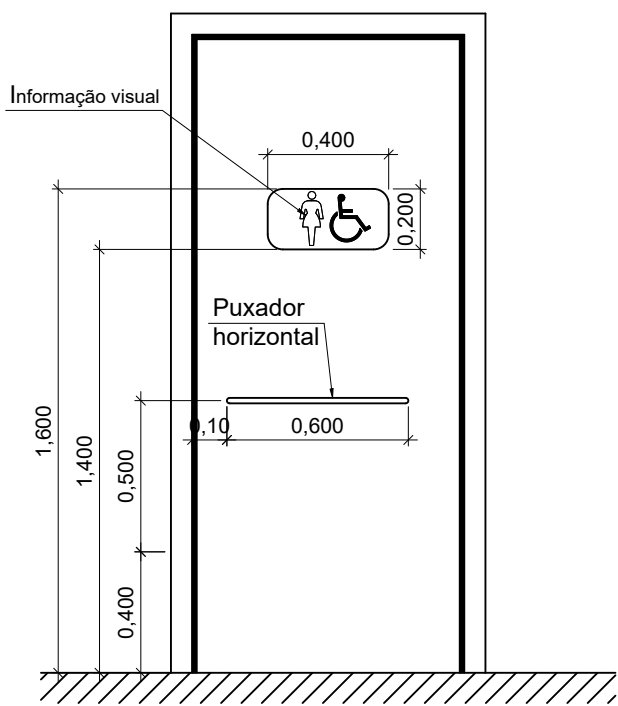


Detalhe 01
Sinalização visual e tátil em portas
Esc. 1:25

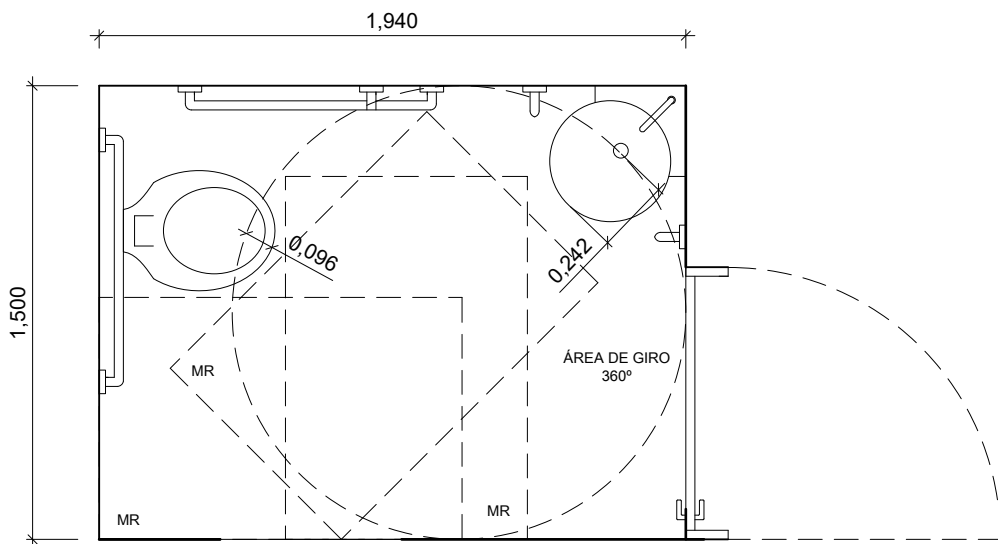


Detalhe 02
Área de transferência
Planta Baixa
Esc. 1:25

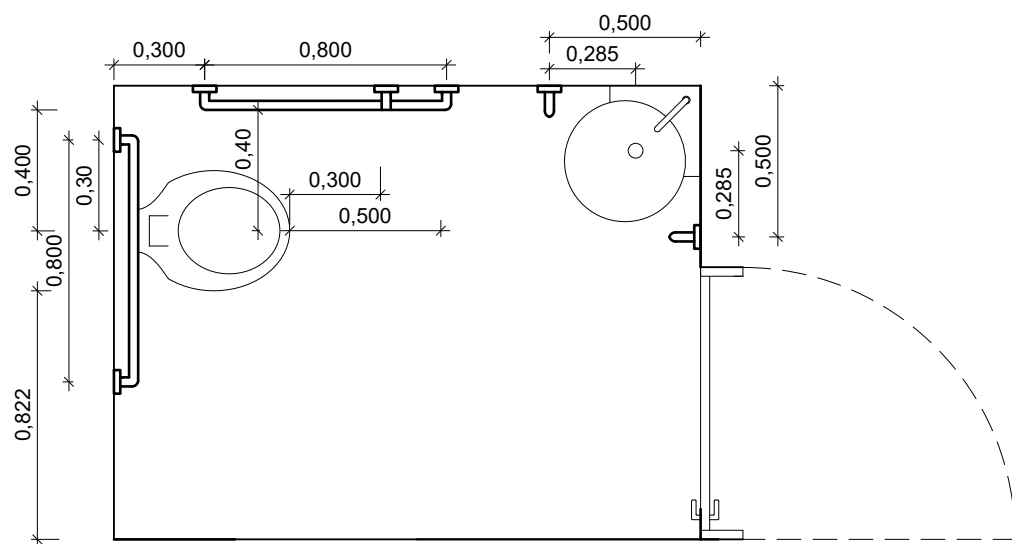

Detalhe 03
Barras de apoio
Planta Baixa
Esc. 1:25

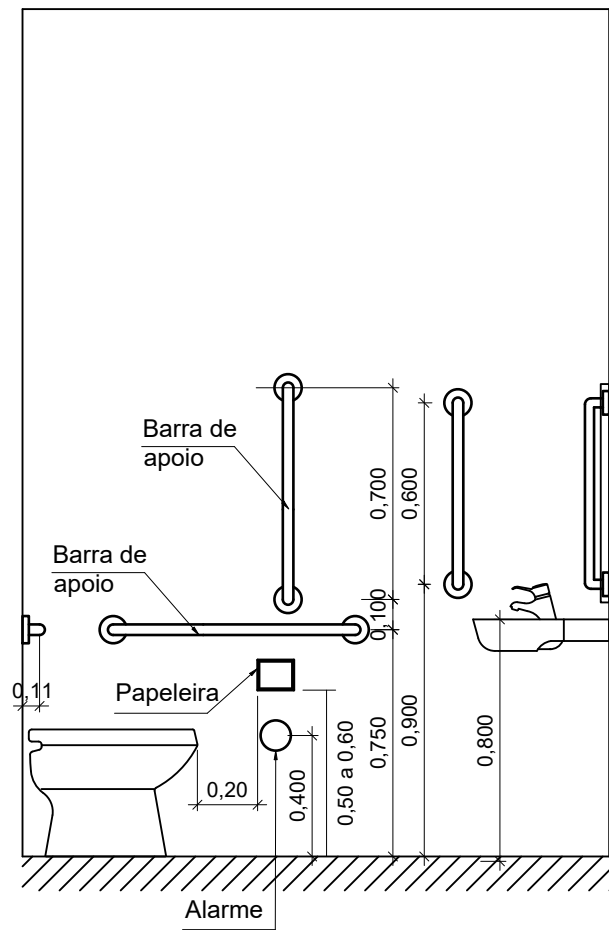

Detalhe 04
Barras de Apoio/Papeleira
Vista lateral
Escala: 1:25

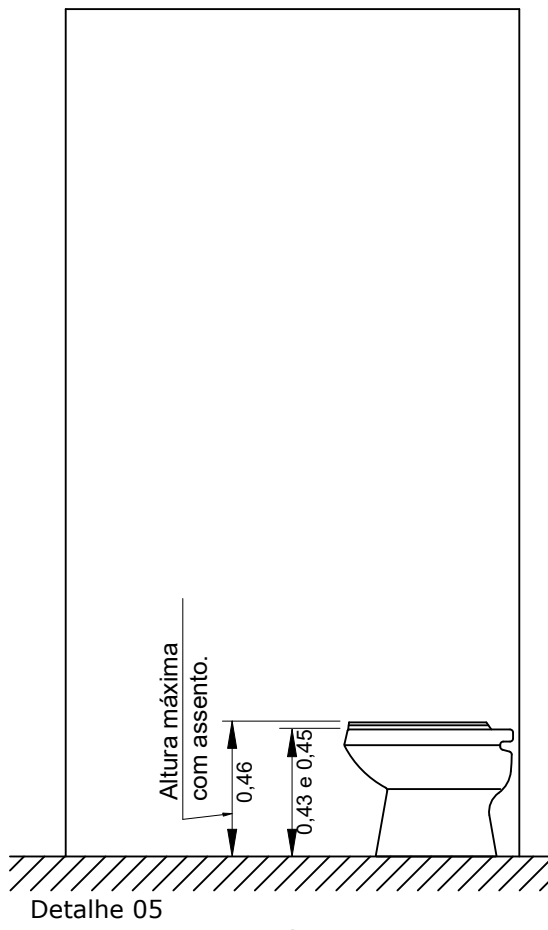

Detalhe 05
Altura da bacia sanitária
Vista Lateral
Esc. 1:25

O BANHEIRO ACESSÍVEL NÃO PODERÁ APRESENTAR, SOB NENHUMA HIPÓTESE, DIMENSÕES INFERIORES AO PROJETO EM SUAS SUPERFÍCEIS FINAIS ACABADAS

Assinado eletronicamente por:
EDUARDA CRISTINA BLACK
Assinado eletronicamente por:
EDUARDA CRISTINA BLACK
Assinado eletronicamente por:
EDUARDA CRISTINA BLACK
Assinado eletronicamente por:
EDUARDA CRISTINA BLACK

PROPRIETÁRIO	PREFEITURA MUNICIPAL DE PARAÍSO	ÁREA (m²)	83,84 m²
RESPONSÁVEL TÉCNICO	Assinatura	DATA	02/02/2022
PROJETO	Arq. Urb. EDUARDA CRISTINA BLACK CAU A140873-9	ALTERAÇÃO - DATA	00 - 01/06/2026
ESPECIFICAÇÃO	FACHADAS E ACESSIBILIDADE	DESENHO	Eduarda
ENDEREÇO	Linha Stanga, Interior, Paraíso - SC	PRANCHAS	02
CONTATO RESPONSÁVEL TÉCNICO	Rua Alcides Zanin, 593, Centro, Paraíso, SC (49) 3627 0077 / engenharia@paraíso.sc.gov.br	PROJETO COM 04 PRANCHAS	