
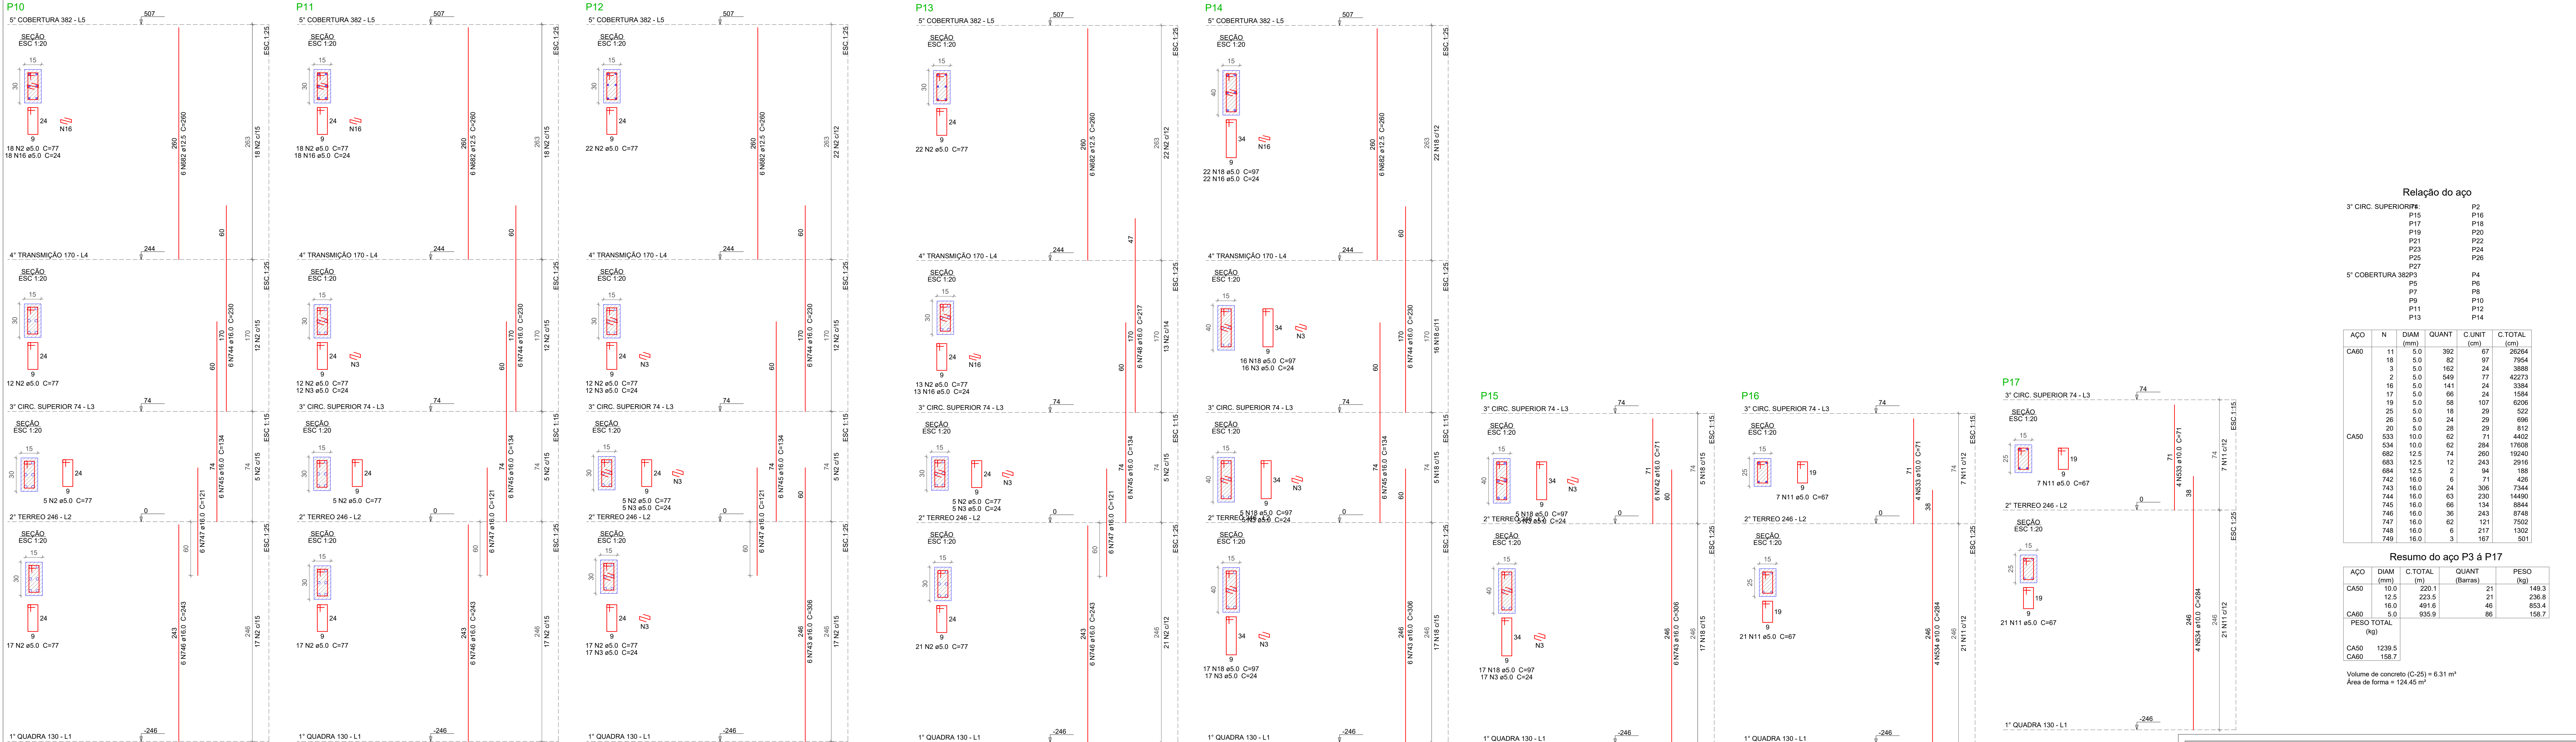


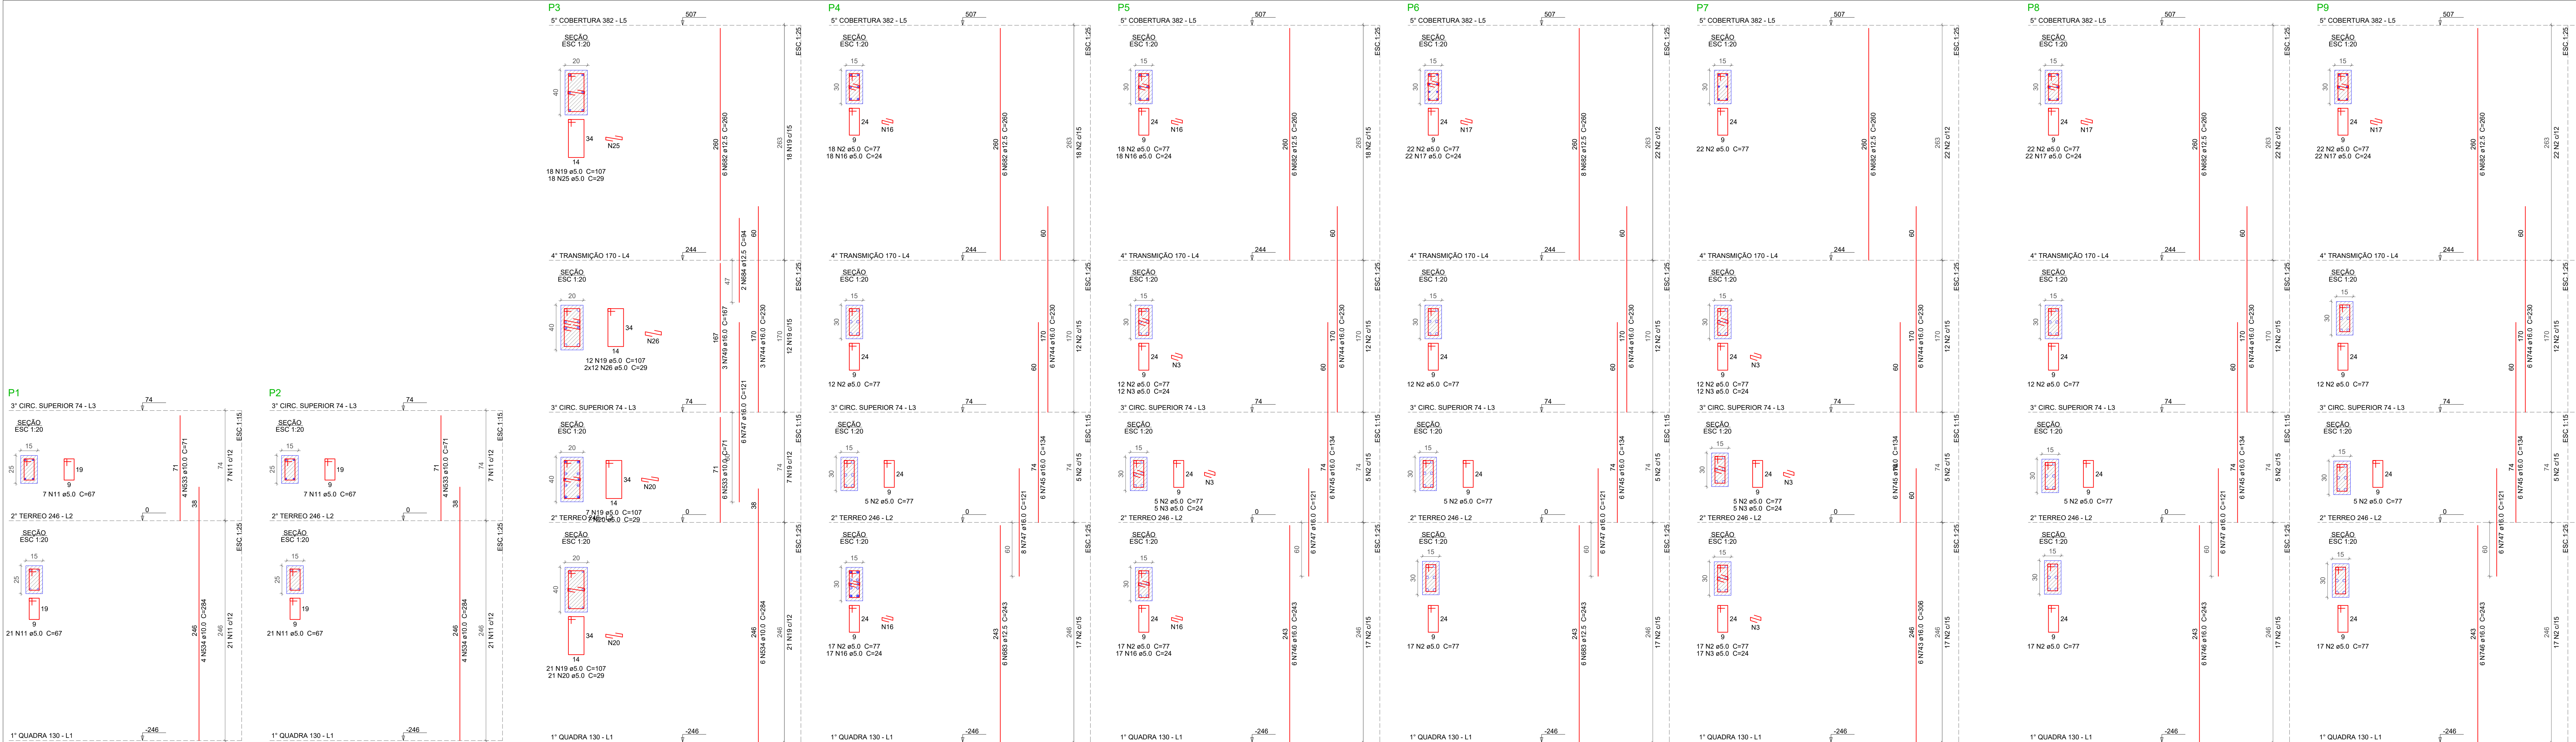

Relação do aço

3º CIRC. SUPERIOR 74 - L3	P2
P15	P16
P17	P20
P21	P22
P23	P24
P25	P26
P27	P28
5º COBERTURA 382 - L5	P4
P5	P6
P7	P8
P9	P10
P11	P12
P13	P14

ACO	N	DIAM (mm)	QUANT	C.UNIT (cm)	C.TOTAL (cm)
CA80	11	8.0	392	67	26264
CA80	18	5.0	82	97	7954
CA80	3	5.0	162	24	3888
CA80	2	5.0	548	77	42273
CA80	16	5.0	141	24	3384
CA80	17	5.0	86	24	1584
CA80	19	5.0	58	107	6206
CA80	25	5.0	18	29	522
CA80	28	5.0	24	29	696
CA80	20	5.0	28	29	812
CA80	533	10.0	62	284	17608
CA80	682	12.5	74	260	19240
CA80	683	12.5	12	243	2916
CA80	654	12.5	2	94	188
CA80	742	16.0	6	71	426
CA80	743	16.0	24	306	7344
CA80	744	16.0	63	230	14490
CA80	745	16.0	66	134	8844
CA80	746	16.0	36	243	8748
CA80	747	16.0	62	121	7502
CA80	748	16.0	6	217	1302
CA80	749	16.0	3	167	501

Resumo do aço P3 à P17

ACO	DIAM (mm)	C.TOTAL (m)	QUANT (Barras)	PESO (kg)
CA50	10.0	220.1	21	149.3
CA50	12.5	223.5	21	236.8
CA50	16.0	481.6	46	853.4
CA50	5.0	935.9	86	158.7
PESO TOTAL (kg)				
CA50	1239.5			
CA80	158.7			

Volume de concreto (C-25) = 6.31 m³
Área de forma = 124.45 m²

PROJETO ESTRUTURAL

COMPLEXO ESPORTIVO - T.N.

DADOS DA OBRA:
RUA MANOEL RIBAS, 1514, QUADRA 97,
NO BAIRRO: SETOR I-CENTRO
ALTÔNIA-PARANÁ
GINÁSIO DE ESPORTES - TANCREDO
NEVES

PRANCHA: 15/28

CONTEÚDO:
- PILARES EM PRUMADA

RESPONSÁVEL TÉCNICO:
LEONARD
O DANCINI
REBELO:09
518017913

LEONARDO DANCINI REBELO
CREA-PR-167.193/D
RODRIGUES TEZOLIN LTDA 51.121.730.0001-81


PROPRIETÁRIO:

PREFEITURA MUNICIPAL DE
ALTÔNIA
CNPJ: 81.478.059/0001-91

DATA:
MARÇO/2025

DESENHO:
LEONARDO D. REBELO

ESCALA:
INDICADA

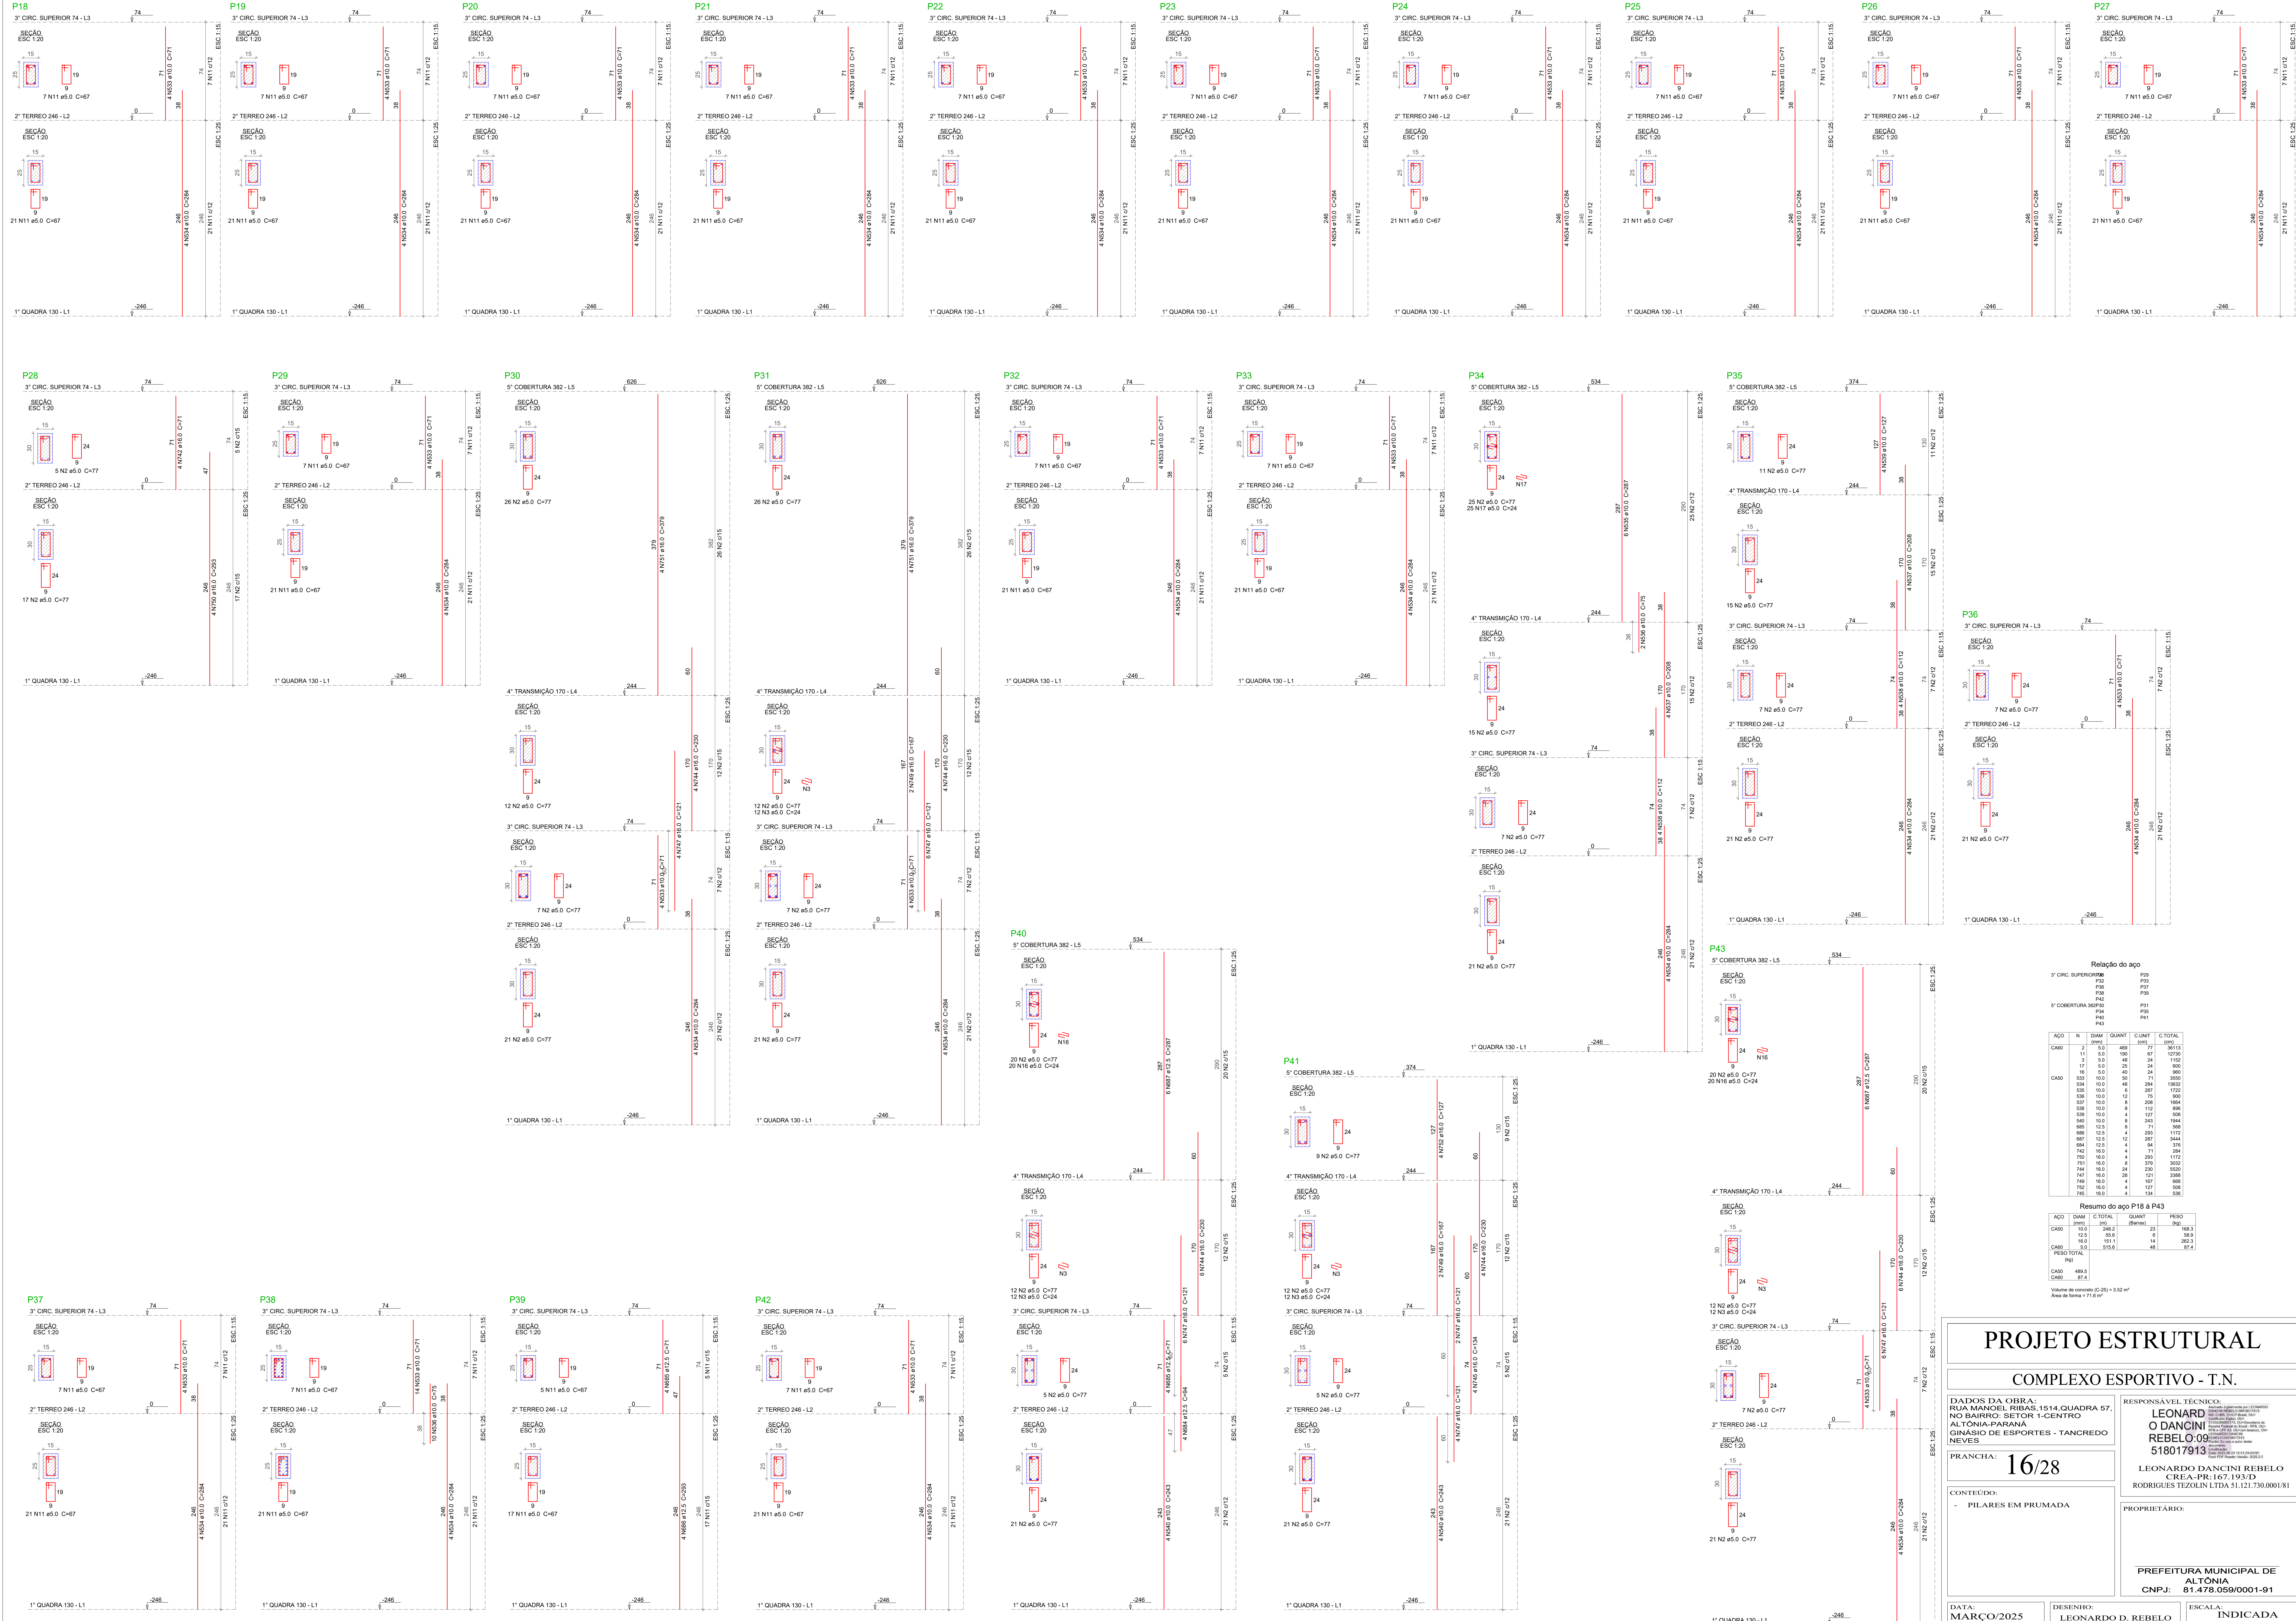

PROJETO ESTRUTURAL

COMPLEXO ESPORTIVO - T.N.

DADOS DA OBRA:
RUA MANOEL RIBAS, 1514 QUADRA 57,
NO BAIRRO SETOR 1-CENTRO
ALTÔNIA-PARANÁ
GINÁSIO DE ESPORTES - TANCREDO
NEVES

RESPONSÁVEL TÉCNICO:
LEONARDO DANCINI REBELO
CREA-PR:167.193/D
518017913

PRONCHIA:
16/28

CONTEÚDO:
- PILARES EM PRUMADA


PROPRIETÁRIO:
LEONARDO DANCINI REBELO
CREA-PR:167.193/D
RODRIGUES TEZOLIN LTDA 51.121.730.0001/81

PREFEITURA MUNICIPAL DE
ALTÔNIA
CNPJ: 81.478.059/0001-91

DATA:
MARÇO/2025

DESENHO:
LEONARDO D. REBELO

ESCALA:
INDICADA

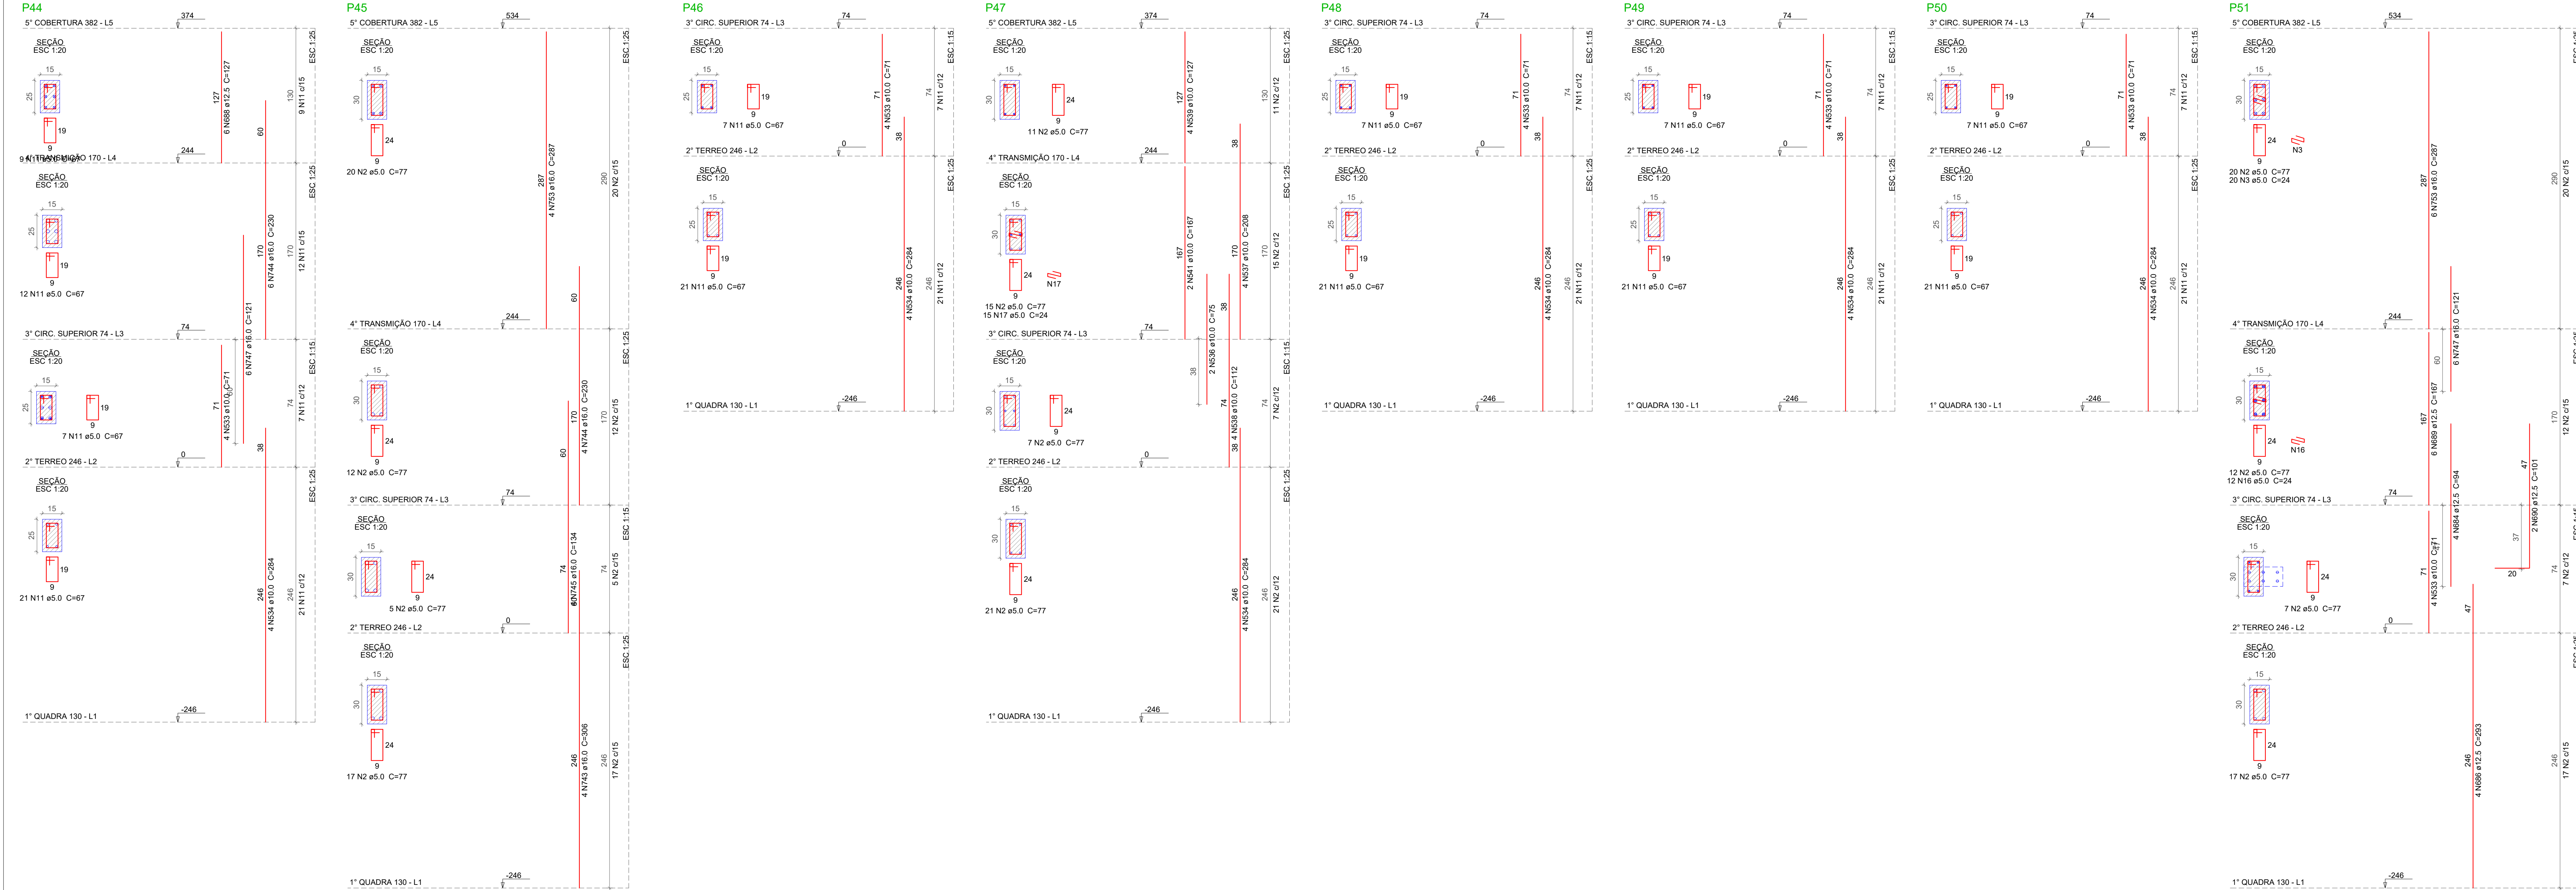

Relação do aço

3º CIRC. SUPERIOR 74 - L3	P49	P48
4º TRANSMIÇÃO 170 - L4	P50	P50
5º COBERTURA 382 - L5	P56	P56
	P47	P51
	P53	P54
	P57	P60

ACO	N	DIAM (mm)	QUANT	C.UNIT (cm)	C.TOTAL (cm)
CA80	11	5.0	241	67	16147
	2	9.0	428	77	32956
	17	5.0	40	24	960
	3	5.0	64	24	1536
	16	5.0	56	24	1344
	533	10.0	50	71	3550
	534	10.0	44	284	12496
	539	10.0	4	127	508
	541	10.0	4	187	688
	537	10.0	10	208	2080
CA50	536	10.0	5	75	450
	538	10.0	4	112	448
	542	10.0	4	278	1112
	535	10.0	12	287	3444
	688	12.5	6	127	762
	689	12.5	24	167	4008
	684	12.5	20	94	1880
	690	12.5	2	101	202
	686	12.5	4	293	1172
	687	12.5	6	287	1722

Resumo do aço P44 à P61

ACO	DIAM (mm)	C.TOTAL (m)	QUANT (Barras)	PESO (kg)
CA80	10.0	247.6	23	167.9
CA50	12.5	195.2	19	115.5
CA80	16.0	146.7	14	254.7
CA80	5.0	529.5	49	89.8

Volume de concreto (C-25) = 3.54 m³

Área de forma = 72.3 m²

PROJETO ESTRUTURAL

COMPLEXO ESPORTIVO - T.N.

DADOS DA OBRA:
RUA MANOEL RIBAS, 1514, QUADRA 57,
NO BAIRRO: SETOR 1-CENTRO
ALTÔNIA-PARANÁ
GINÁSIO DE ESPORTES - TANCREDO
NEVES

PRANCHA: 17/28

CONTEÚDO:
- PILARES EM PRUMADA

RESPONSÁVEL TÉCNICO:
LEONARDO DANCINI REBELO
O DANCINI REBELO:09
518017913

LEONARDO DANCINI REBELO
CREA-PR:1.67.193/D
RODRIGUES TEZOLIN LTDA S1.121.750.0001/81

PROPRIETÁRIO:

PREFEITURA MUNICIPAL DE
ALTÔNIA
CNPJ: 81.478.059/0001-91

DATA:
MARÇO/2025

DESENHO:
LEONARDO D. REBELO

ESCALA:
INDICADA

RELATÓRIO DE SONDAGEM SIMPLIFICADA

Local: Rua Manoel Ribas, nº 676 – Centro – Município de Altônia/PR

Objeto: Reforma e Ampliação do Ginásio de Esportes Tancredo Neves

Área do terreno: 3.596,00 m²

1. INTRODUÇÃO

Atendendo à solicitação da contratante, foi realizada uma investigação geotécnica preliminar com o objetivo de caracterizar as condições do subsolo na área destinada à reforma e ampliação do Ginásio de Esportes Tancredo Neves, localizado em área urbana central do Município de Altônia/PR.

A sondagem buscou fornecer subsídios técnicos para o desenvolvimento do projeto estrutural e para a definição do tipo de fundação mais adequado às futuras edificações a serem implantadas.

2. OBJETIVOS DA INVESTIGAÇÃO

A investigação teve por finalidade:

- Reconhecer as principais características do subsolo na área de intervenção;
- Verificar a eventual ocorrência de lençol freático;
- Avaliar a homogeneidade e a composição dos solos locais;
- Subsidiar a escolha do tipo de fundação mais apropriado às cargas da edificação.

3. METODOLOGIA

Para o reconhecimento do subsolo, foi locado e executado 01 (um) furo de sondagem, posicionado de forma representativa na área do terreno, considerando a distribuição da edificação projetada.

A execução ocorreu mediante o emprego de retroescavadeira, com avanço mecânico até a profundidade de 3,00 metros em relação à superfície natural do terreno. Durante toda a execução, procedeu-se ao acompanhamento técnico visual e à descrição tátil-visual dos solos.

4. CONDIÇÕES DO TERRENO

O terreno apresenta superfície plana, com topografia regular, e área total de 3.596,00 m². A condição natural é favorável à implantação da edificação, não sendo constatadas movimentações de massa, instabilidades superficiais ou presença de taludes significativos.

Durante a execução da sondagem, não foi constatada a presença de lençol freático até a cota investigada de 3,00 m, o que constitui fator positivo para o processo construtivo, reduzindo riscos de instabilidade e minimizando a necessidade de rebaixamento d'água durante escavações.

5. PERFIL GEOTÉCNICO IDENTIFICADO

Com base nas observações tátil-visuais, foi identificado o seguinte perfil estratigráfico:

- 0,00 m a 3,00 m: Solo de coloração marrom-avermelhada, classificado como areia fina a média, de aspecto homogêneo, sem ocorrência de piçarra e sem estrutura interna definida. Trata-se de material não laterítico, de natureza arenosa, com textura uniforme ao longo da profundidade investigada.

A homogeneidade observada indica ausência de camadas heterogêneas que pudessem comprometer a uniformidade do desempenho das fundações superficiais ou rasas.

6. INTERPRETAÇÃO E DISCUSSÃO DOS RESULTADOS

A ausência de lençol freático até a profundidade de 3,00 m, aliada à presença de solo arenoso homogêneo, indica condições satisfatórias para a execução de fundações diretas ou rasas, desde que devidamente dimensionadas conforme as cargas da edificação.

A escolha do método de sondagem simplificada (com retroescavadeira) foi adequada à finalidade preliminar deste estudo, permitindo uma avaliação geral do subsolo. Recomenda-se, contudo, que em fases posteriores de projeto estrutural e de execução, caso haja necessidade de edificações com maior porte ou cargas concentradas, sejam realizados ensaios complementares de investigação, tais como sondagens à percussão (SPT), para determinação mais precisa da resistência do solo e do perfil geotécnico em profundidade superior a 3,00 m.

7. RECOMENDAÇÕES DE FUNDAÇÃO

Diante dos resultados obtidos e considerando a natureza da edificação projetada, recomenda-se a adoção de fundações do tipo estaca broca, executadas mecanicamente, como solução adequada para o local.

As estacas broca, por serem escavadas in loco em solo seco e homogêneo, oferecem as seguintes vantagens neste contexto:

- Execução simplificada e econômica em solos arenosos;
- Boa capacidade de carga para obras de porte médio, como ginásios de esportes;
- Ausência de necessidade de bombeamento de água, devido à não ocorrência de lençol freático;
- Adequação ao ambiente urbano, por gerar baixo nível de vibração e ruído, não comprometendo

edificações vizinhas.

A profundidade das estacas deverá ser definida pelo projetista estrutural, em função das cargas transmitidas pela superestrutura e das condições de resistência do solo local, sendo recomendável que alcancem profundidades iguais ou superiores a 2,50 m, garantindo a ancoragem em solo competente.

8. CONCLUSÃO

A sondagem simplificada realizada no terreno situado à Rua Manoel Ribas, nº 676, Município de Altônia/PR, área destinada à reforma e ampliação do Ginásio de Esportes Tancredo Neves, permitiu identificar que:

1. O subsolo é constituído predominantemente por solo arenoso marrom-avermelhado homogêneo até a profundidade de 3,00 m;
2. Não foi constatada a presença de lençol freático até a cota investigada;
3. As condições geotécnicas levantadas são favoráveis à utilização de fundações do tipo estaca broca, escavadas mecanicamente, desde que dimensionadas em conformidade com as cargas atuantes do projeto estrutural;
4. Recomenda-se, para fases posteriores, a realização de sondagens de maior profundidade e ensaios complementares (SPT) caso sejam previstas cargas estruturais significativas ou ampliações de maior porte.

Dessa forma, o presente relatório cumpre o objetivo de subsidiar tecnicamente a etapa de projeto, oferecendo informações básicas e confiáveis sobre as condições do subsolo local.

Altônia, 15 de setembro de 2025.

RAFAEL RODRIGUES DE SOUZA:06545842900

Digitally signed by RAFAEL RODRIGUES DE SOUZA:06545842900
DN: C=BR, O=ICP-Brasil, OU=AC SOLUTI Multipla v5, OU=37767890000171,
OU=Videoconferencia, OU=Certificado PF A1, CN=RAFAEL RODRIGUES DE SOUZA:06545842900
Reason: I am the author of this document
Location: your signing location here
Date: 2025.09.23 12:03:23-03'00'
Foxit PDF Editor Version: 11.0.0


RAFAEL RODRIGUES DE SOUZA
Engº Civil: CREA/PR 167193/D

RELATÓRIO FOTOGRÁFICO
FURO 01



Altônia, 15 de setembro de 2025.

RAFAEL RODRIGUES DE SOUZA
Engº Civil: CREA/PR 167193/D

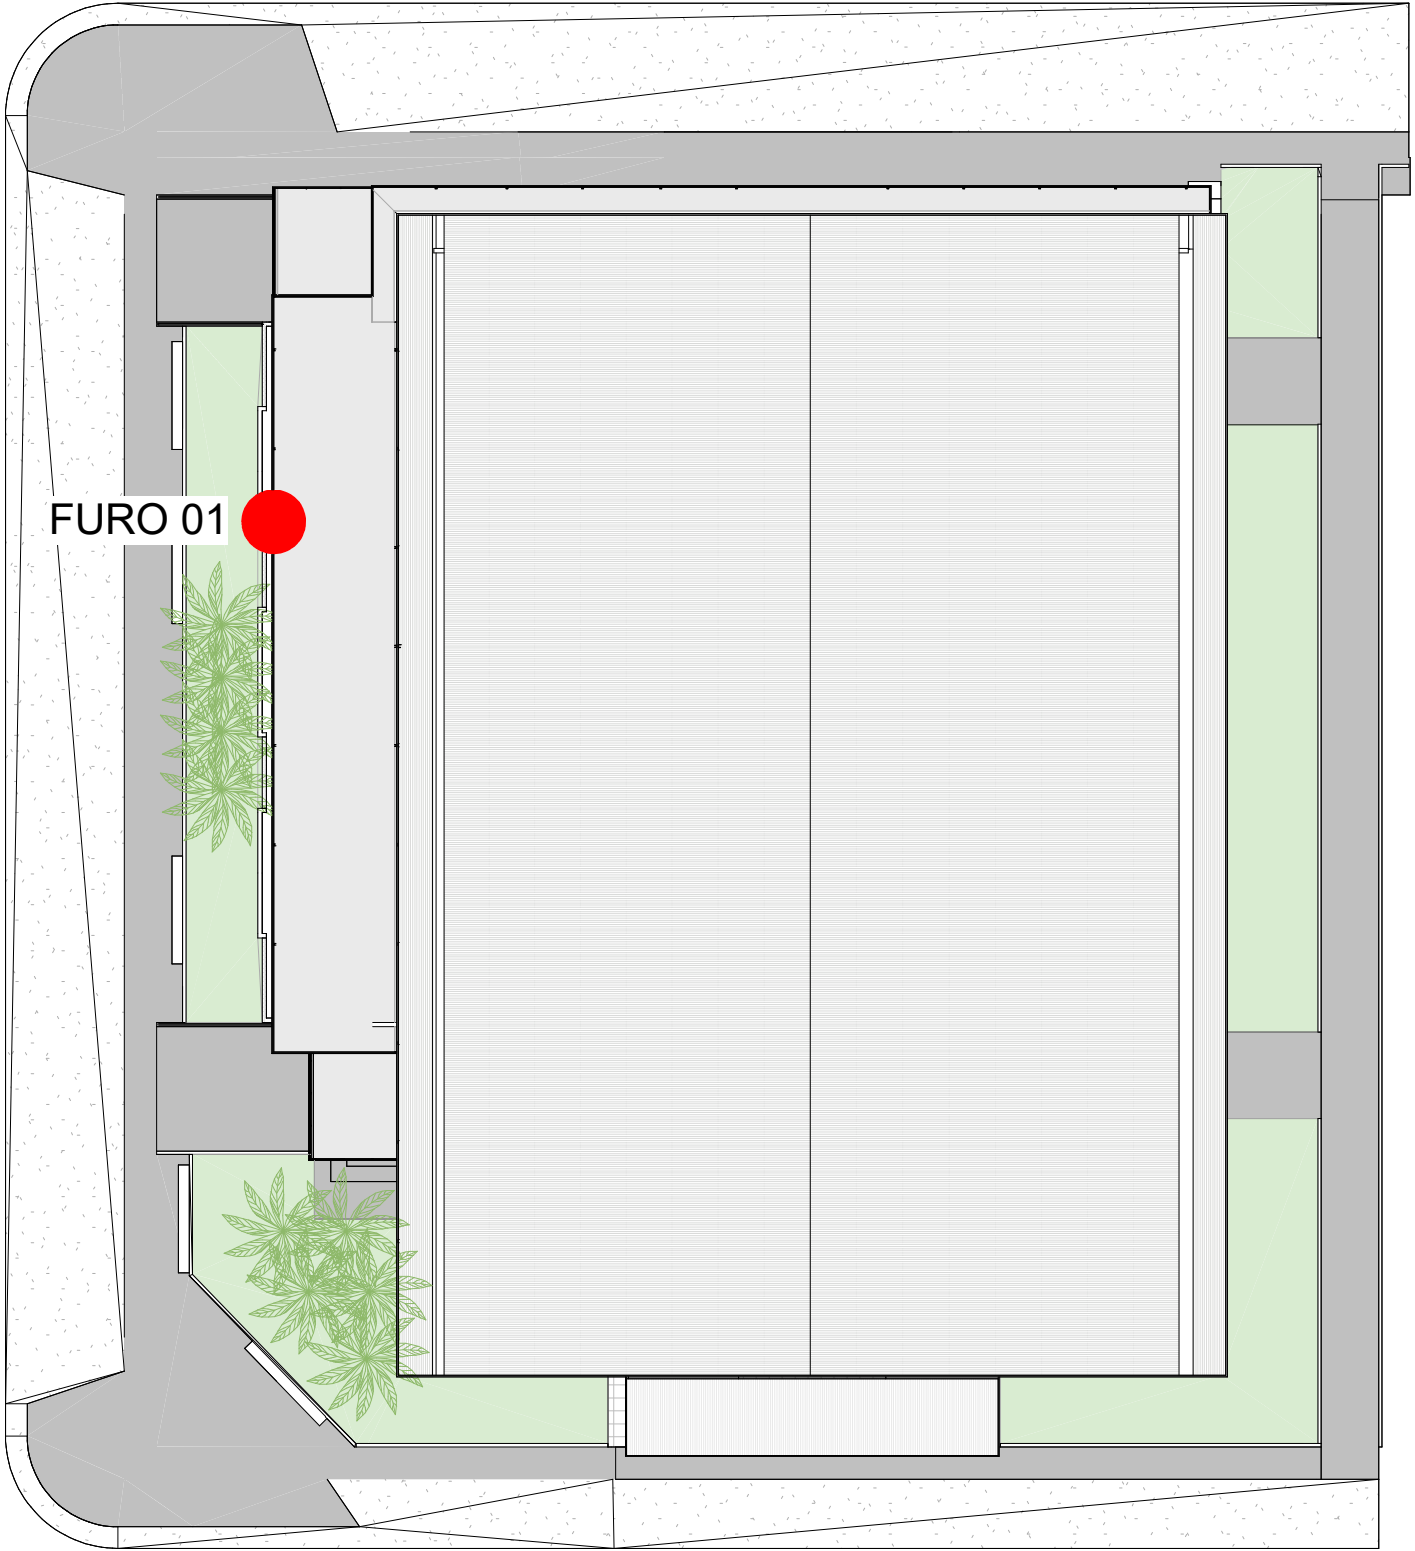

FURO 01



1. Responsável Técnico

RAFAEL RODRIGUES DE SOUZA

Título profissional:

ENGENHEIRO CIVIL

Empresa Contratada: **RODRIGUES & REBELO ENGENHARIA LTDA**

RNP: **1717190812**

Carteira: **PR-167193/D**

Registro/Visto: **81903**

2. Dados do Contrato

Contratante: **PREFEITURA MUNICIPAL DE ALTÔNIA**

CNPJ: **81.478.059/0001-91**

R RUI BARBOSA, 815

SETOR 1 - ALTONIA/PR 87550-005

Contrato: **008/2025**

Celebrado em: **04/02/2025**

Valor: **R\$ 500,00**

Tipo de contratante: **Pessoa Jurídica (Direito Público) brasileira**

3. Dados da Obra/Serviço

RUA MANOEL RIBAS, 676

GINÁSIO DE ESPORTES TANCREDO NEVES SETOR 1 - ALTONIA/PR 87550-003

Data de Início: **04/02/2025**

Previsão de término: **31/12/2025**

Coordenadas Geográficas: **-23,870081 x -53,892543**

Finalidade: **Esportivo**

Proprietário: **PREFEITURA MUNICIPAL DE ALTÔNIA**

CNPJ: **81.478.059/0001-91**

4. Atividade Técnica

[Estudo arquitetônico] de *sondagem geotécnica*

Quantidade

1,00

Unidade

UNID

Após a conclusão das atividades técnicas o profissional deverá proceder a baixa desta ART

5. Observações

Além das atividades prestadas acima, também foi elaborado Memorial descritivo e Cronograma Físico-financeiro.

7. Assinaturas

Declaro serem verdadeiras as informações registradas nesta Anotação de Responsabilidade Técnica.

Documento assinado eletronicamente por RAFAEL RODRIGUES DE SOUZA, registro Crea-PR PR-167193/D, na área restrita do profissional com uso de login e senha, na data 23/09/2025 e hora 11h54.

PREFEITURA MUNICIPAL DE ALTÔNIA - CNPJ: 81.478.059/0001-91

8. Informações

- A ART é válida somente quando quitada, conforme informações no rodapé deste formulário ou conferência no site www.crea-pr.org.br.

- A autenticidade deste documento pode ser verificada no site www.crea-pr.org.br ou www.confex.org.br

- A guarda da via assinada da ART será de responsabilidade do profissional e do contratante com o objetivo de documentar o vínculo contratual.

Acesso nosso site www.crea-pr.org.br

Central de atendimento: 0800 041 0067



CREA-PR
Conselho Regional de Engenharia
e Agronomia do Paraná

Registrada em : **23/09/2025**

ART Isenta





PROJETO ESTRUTURAL

COMPLEXO ESPORTIVO - T.N.

DADOS DA OBRA:
RUA MANOEL RIBAS, 1514, QUADRA 57,
NO BAIRRO: SETOR 1-CENTRO
ALTÔNIA-PARANÁ
GINÁSIO DE ESPORTES - TANCREDO
INEVES


RESPONSÁVEL TÉCNICO:
LEONARDO DANCINI REBELO
CREA-PR: 167.193/D
RODRIGUES TEZOLIN LTDA 51.121.730.0001/81

PRANCHA:
18/28

CONTEÚDO:
- PILARES EM PRUMADA

PREFEITURA MUNICIPAL DE
ALTÔNIA
CNPJ: 81.478.059/0001-91

ESCALA:
INDICADA

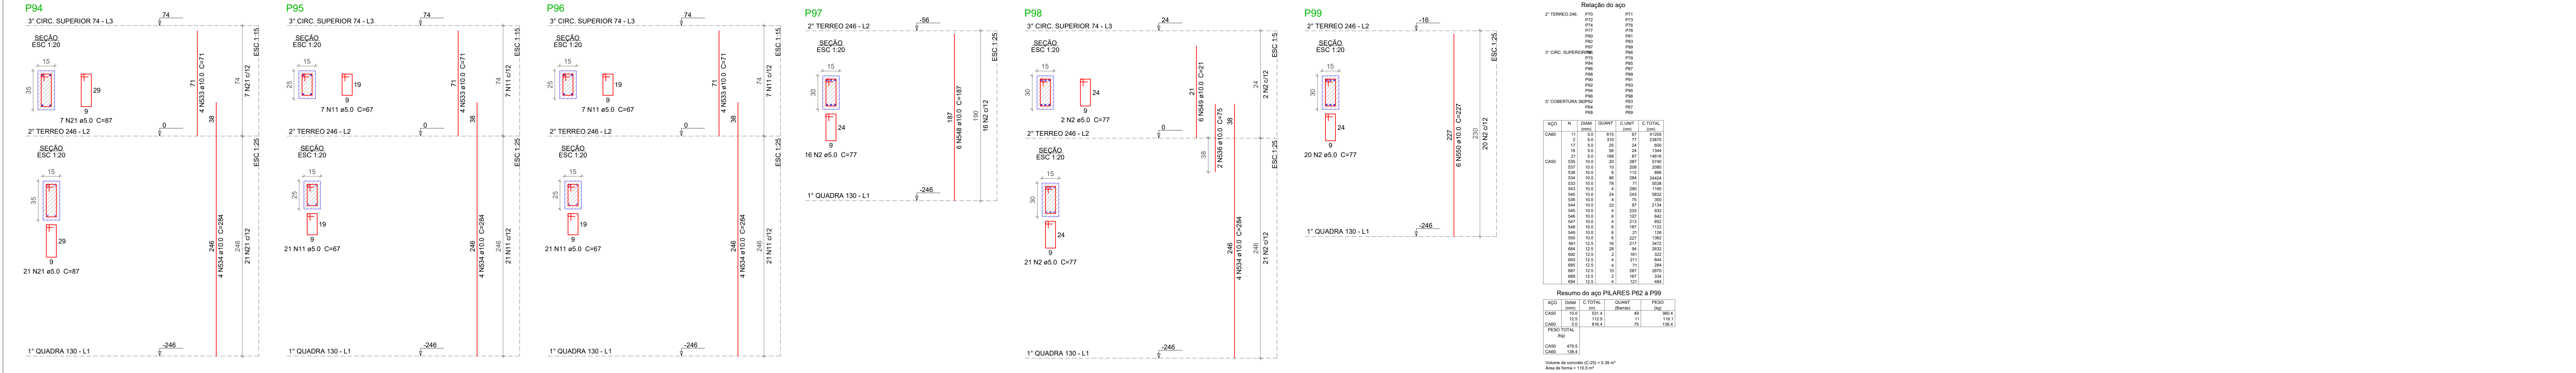



PROJETO ESTRUTURAL

COMPLEXO ESPORTIVO - T.N.

DADOS DA OBRA:

RUA MANOEL RIBAS, 1514, QUADRA 57, NO BAIRRO: SETOR 1-CENTRO

ALTÔNIA-PARANÁ

GINÁSIO DE ESPORTES - TANCREDO NEVES

PRANCHA:

20/28

CONTEÚDO:

- PILARES EM PRUMADA

RESPONSÁVEL TÉCNICO:

LEONARD O DANCINI REBELO:09 518017913

LEONARDO DANCINI REBELO

CREA-PR:1.67.193/D

RODRIGUES TEZOLIN LIDA 51.121.730.0001/81

PROPRIETÁRIO:

PREFEITURA MUNICIPAL DE ALTÔNIA

CNPJ: 81.478.059/0001-91

DATA:


MARÇO/2025

DESENHO:

LEONARDO D. REBELO

ESCALA:

INDICADA

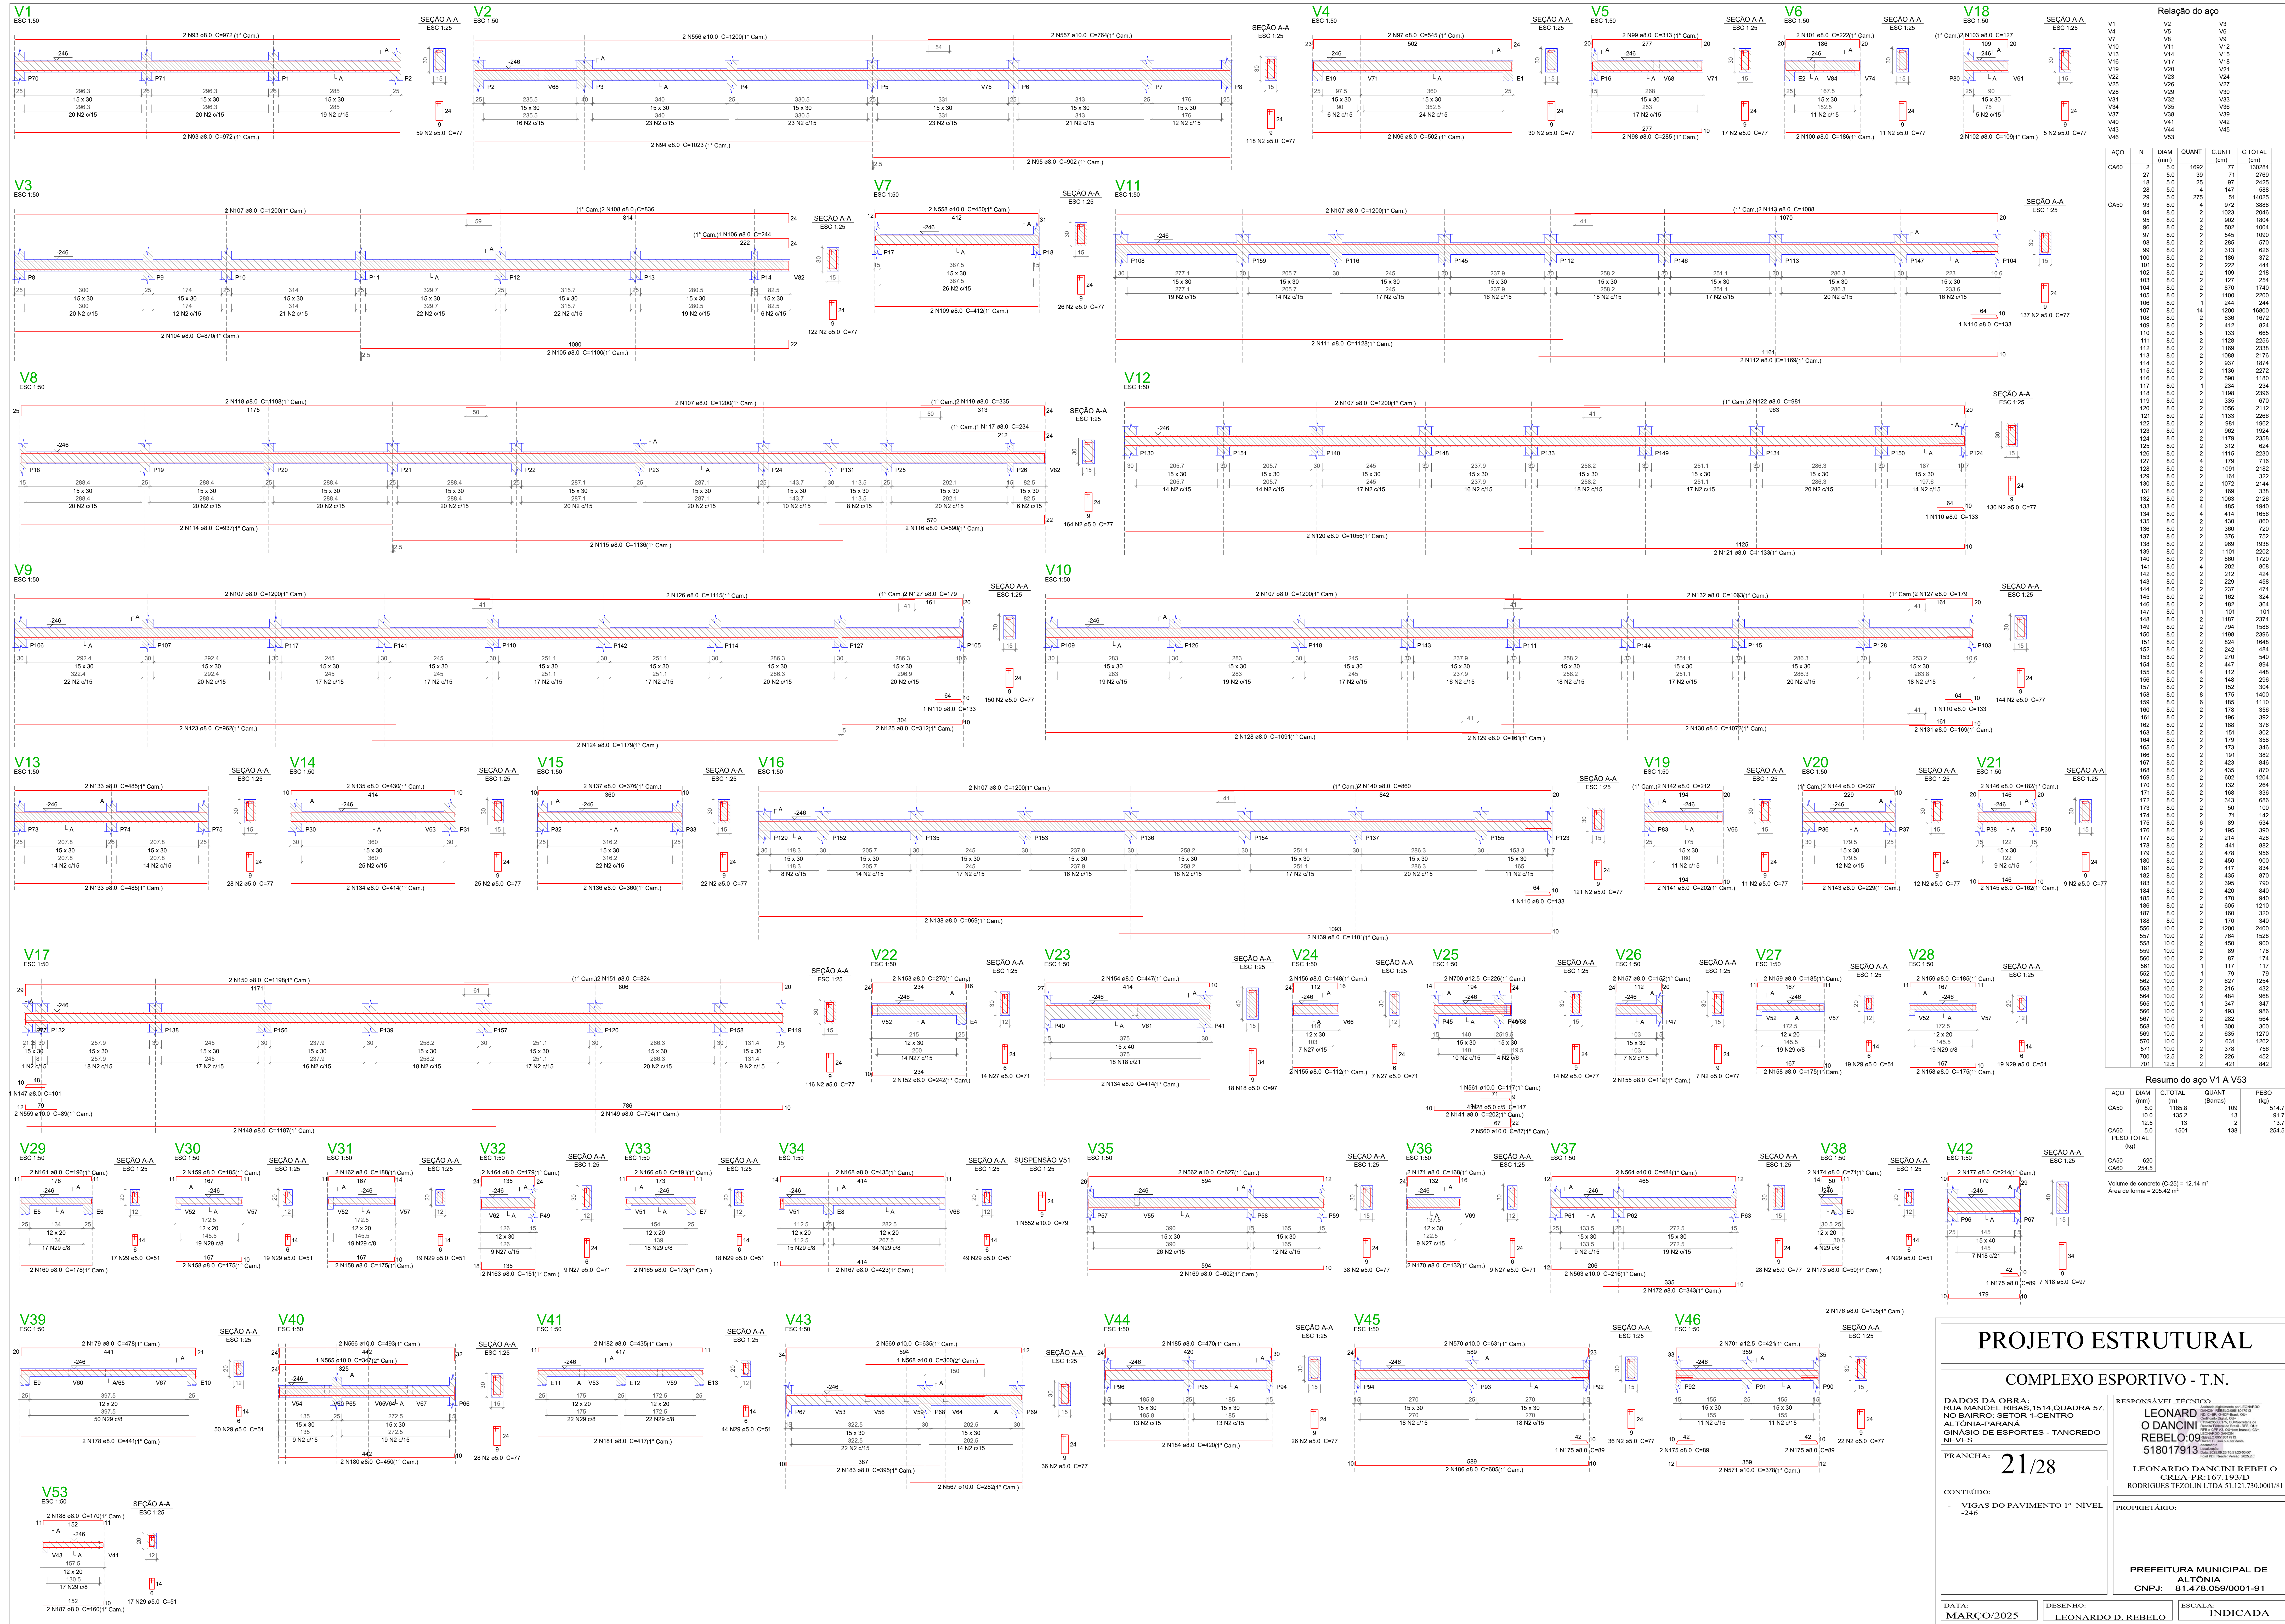

OFÍCIO DE APRESENTAÇÃO DO PSCIP

Umuarama - Pr, 08 de março de 2025.

Ao

Serviço de Prevenção Contra Incêndio e Pânico

Corpo de Bombeiros Militar do Paraná

Umuarama/Pr

Ilustríssimos Senhores,

Em conformidade com o **CSCIP-CBMPR**, vimos por meio deste, solicitar a análise e posterior aprovação do **Plano de Segurança Contra Incêndio e Pânico** da seguinte edificação:

Obra: Ginásio de Esportes Tancredo Neves

Proprietário: **Prefeitura Municipal de Altônia**

CNPJ/CPF: **81.478.059/0001-91**

Endereço: RUA MANOEL RIBAS, Nº 676 CENTRO.

Município: Altônia - PR

Ocupação: **F – LOCAL DE REUNIÃO DE PUBLICO**

F – 3 – CENTRO ESPORTIVO

Área total: **2.486,00 m²**

Área total análise: **2.118,27 m²**

Restrito ao exposto, antecipadamente agradecemos.

Atenciosamente,


**RAFAEL
RODRIGUES DE
SOUZA:06545842900**

Digitally signed by RAFAEL RODRIGUES DE SOUZA:
06545842900
DN: C=BR, O=ICP-Brasil, OU=AC SOLUTI Multipla v5,
OU=37767890000171, OU=Videoconferencia, OU=Certificado
PF A1, CN=RAFAEL RODRIGUES DE SOUZA:06545842900
Reason: I am the author of this document
Location: your signing location here
Date: 2025.09.23 11:45:45-03'00'
Foxit PDF Editor Version: 11.0.0

RAFAEL RODRIGUES DE SOUZA
ENGENHEIRO CIVIL
CREA-PR 167193/D

Planta de locação das estacas

escala 1:75

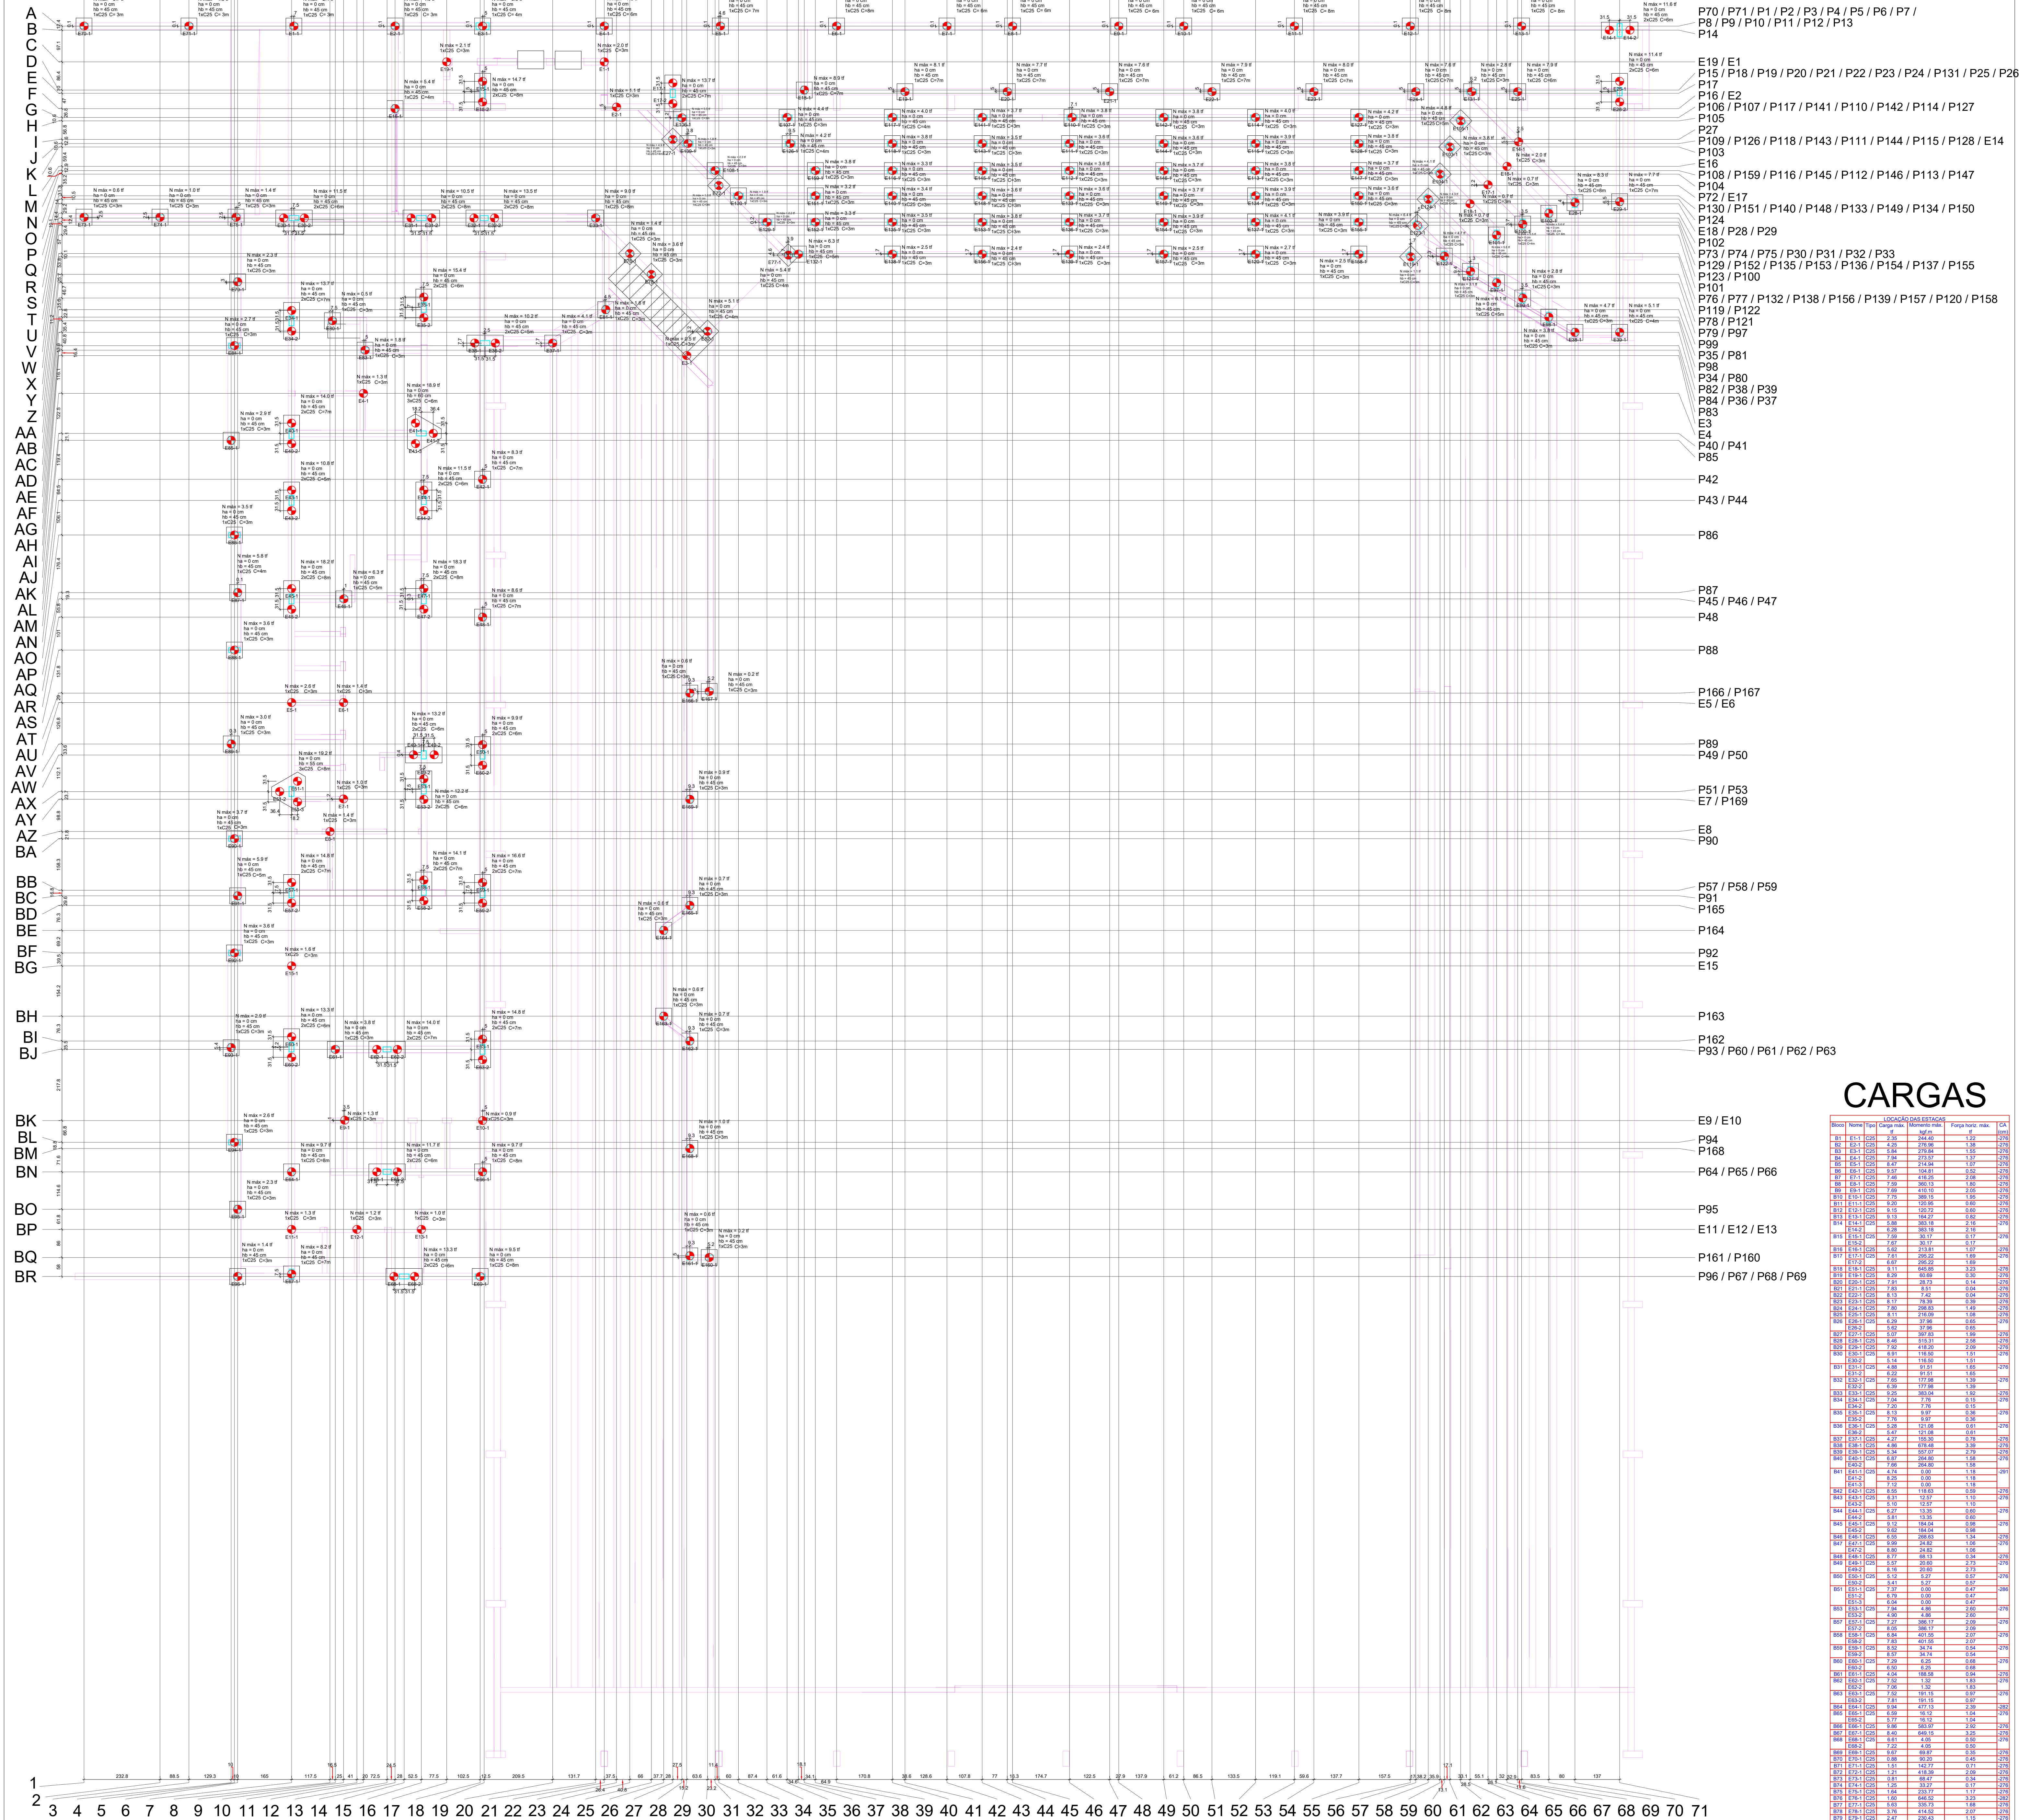

- P70 / P71 / P1 / P2 / P3 / P4 / P5 / P6 / P7 / P8 / P9 / P10 / P11 / P12 / P13
- E19 / E1
- P15 / P18 / P19 / P20 / P21 / P22 / P23 / P24 / P131 / P25 / P26
- P17
- P16 / E2
- P106 / P107 / P117 / P141 / P110 / P142 / P114 / P127
- P105
- P27
- P109 / P126 / P118 / P143 / P111 / P144 / P115 / P128 / E14
- P103
- E16
- P108 / P159 / P116 / P145 / P112 / P146 / P113 / P147
- P104
- P72 / E17
- P130 / P151 / P140 / P148 / P133 / P149 / P134 / P150
- P124
- E18 / P28 / P29
- P102
- P73 / P74 / P75 / P30 / P31 / P32 / P33
- P129 / P152 / P135 / P153 / P136 / P154 / P137 / P155
- P123 / P100
- P101
- P76 / P77 / P132 / P138 / P156 / P139 / P157 / P120 / P158
- P119 / P122
- P78 / P121
- P79 / P97
- P89
- P35 / P81
- P98
- P34 / P80
- P82 / P38 / P39
- P84 / P36 / P37
- P83
- E3
- P40 / P41
- P85
- P42
- P43 / P44
- P86
- P87
- P45 / P46 / P47
- P48
- P88
- P166 / P167
- E5 / E6
- P89
- P49 / P50
- P51 / P53
- E7 / P169
- E8
- P90
- P57 / P58 / P59
- P91
- P165
- P164
- P92
- E15
- P163
- P162
- P93 / P60 / P61 / P62 / P63
- E9 / E10
- P64
- P168
- P64 / P65 / P66
- P95
- E11 / E12 / E13
- P161 / P160
- P96 / P67 / P68 / P69

CARGAS

Bloco	Nome	Tip	Carga máx	Localização das Estacas	Quantidade	Unidade
B1	B1-1	1	1.00	270.00	1.00	270.00
B2	B2-1	1	1.00	270.00	1.00	270.00
B3	B3-1	1	1.00	270.00	1.00	270.00
B184	B184-1	1	1.00	270.00	1.00	270.00
B185	B185-1	1	1.0			



1. Responsável Técnico

RAFAEL RODRIGUES DE SOUZA

Título profissional:

ENGENHEIRO CIVIL

Empresa Contratada: **RODRIGUES & REBELO ENGENHARIA LTDA**

RNP: **1717190812**

Carteira: **PR-167193/D**

Registro/Visto: **81903**

2. Dados do Contrato

Contratante: **PREFEITURA MUNICIPAL DE ALTÔNIA**

CNPJ: **81.478.059/0001-91**

R RUI BARBOSA, 815

SETOR 1 - ALTONIA/PR 87550-005

Contrato: 008/2025

Celebrado em: 04/02/2025

Valor: R\$ 14.500,00

Tipo de contratante: Pessoa Jurídica (Direito Público) brasileira

3. Dados da Obra/Serviço

RUA MANOEL RIBAS, 676

GINÁSIO DE ESPORTES TANCREDO NEVES SETOR 1 - ALTONIA/PR 87550-003

Data de Início: 04/02/2025

Previsão de término: 31/12/2025

Coordenadas Geográficas: -23,870081 x -53,892543

Finalidade: Esportivo

Proprietário: **PREFEITURA MUNICIPAL DE ALTÔNIA**

CNPJ: **81.478.059/0001-91**

4. Atividade Técnica

	Quantidade	Unidade
[Elaboração de orçamento, Elaboração em BIM] <i>de edificação em materiais mistos</i>	2486,00	M2
[Elaboração em BIM, Projeto arquitetônico] <i>de edificação de alvenaria</i>	605,74	M2
[Elaboração em BIM, Projeto de instalações] <i>de instalação de sistema de esgoto sanitário</i>	2486,00	M2
[Elaboração em BIM, Projeto de instalações] <i>de instalações elétricas em baixa tensão para fins comerciais</i>	2486,00	M2
[Elaboração em BIM, Projeto de instalações] <i>de ligação individual de rede de água</i>	2486,00	M2
[Elaboração em BIM, Projeto] <i>de estrutura de concreto armado</i>	605,74	M2
[Elaboração em BIM, Projeto] <i>de prevenção e combate a incêndio e pânico</i>	2486,00	M2
[Elaboração em BIM, Projeto de instalações] <i>de sistema de redes de águas pluviais</i>	2486,00	M2
[Elaboração em BIM, Projeto arquitetônico] <i>de reforma de edificação em materiais mistos</i>	1880,26	M2
[Gestão em BIM] <i>de compatibilização de projetos</i>	2486,00	M2
[Elaboração em BIM, Projeto] <i>de fundações profundas em estacas de concreto moldadas in loco</i>	605,74	M2
[Elaboração em BIM] <i>de instalações telefônicas internas</i>	2486,00	M2
[Elaboração em BIM, Projeto de instalações] <i>de cabeamento por meios metálicos</i>	2486,00	M2
[Elaboração em BIM] <i>de sistemas de proteção contra descargas atmosféricas - SPDA</i>	2486,00	M2
[Elaboração em BIM, Projeto] <i>de estrutura metálica para edificação</i>	605,74	M2
[Levantamento, Projeto] <i>de levantamento topográfico planialtimétrico</i>	605,74	M2
[Projeto] <i>de volume/área de cortes - terraplenagem</i>	810,31	M3

Após a conclusão das atividades técnicas o profissional deverá proceder a baixa desta ART

5. Observações

Além das atividades prestadas acima, também foi elaborado Memorial descritivo e Cronograma Físico-financeiro.

6. Declarações

Acessibilidade: Declara a aplicabilidade das regras de acessibilidade previstas nas normas técnicas da ABNT, na legislação específica e no Decreto nº 5.296, de 2 de dezembro de 2004, às atividades profissionais acima relacionadas.





7. Assinaturas

Declaro serem verdadeiras as informações registradas nesta Anotação de Responsabilidade Técnica.

Documento assinado eletronicamente por RAFAEL RODRIGUES DE SOUZA, registro Crea-PR PR-167193/D, na área restrita do profissional com uso de login e senha, na data 23/09/2025 e hora 11h57.

PREFEITURA MUNICIPAL DE ALTÔNIA - CNPJ: 81.478.059/0001-91

Registrada em : 23/09/2025

8. Informações

- A ART é válida somente quando quitada, conforme informações no rodapé deste formulário ou conferência no site www.crea-pr.org.br.
- A autenticidade deste documento pode ser verificada no site www.crea-pr.org.br ou www.confex.org.br
- A guarda da via assinada da ART será de responsabilidade do profissional e do contratante com o objetivo de documentar o vínculo contratual.

Acesso nosso site www.crea-pr.org.br

Central de atendimento: 0800 041 0067



CREA-PR
Conselho Regional de Engenharia
e Agronomia do Paraná

ART Isenta



MEMORIAL BÁSICO DE CONSTRUÇÃO

Obra: Ginásio de Esportes Tancredo Neves

Endereço: RUA MANOEL RIBAS, Nº 676, CENTRO.

Proprietário: Prefeitura Municipal de Altônia

Ocupação: F – LOCAL DE REUNIÃO DE PÚBLICO

F – 3 – CENTRO ESPORTIVO

1. **ESTRUTURAS:** execução da obra realizada de acordo com as normas construtivas em vigor, estrutura de concreto armado e pré-moldado, executadas de acordo com as características da construção. Atende ao TRRF (resistência ao fogo) para **60 minutos**, conforme a NPT-08.

Fundações executadas para suportar as cargas solicitadas, de acordo com normas em vigor.

2. **ALVENARIAS:** construídas de tijolos cerâmicos, assentadas e revestidas de argamassa, de acordo com as normas construtivas em vigor.

3. **COMPARTIMENTAÇÕES:** realizada de acordo com as normas construtivas em vigor e NPT-09, de acordo com as características da construção. Atende ao TRRF (resistência ao fogo) para, conforme a NPT-08. ***OU PODE SER ISENTA**

4. **COMPARTIMENTOS:** Independentes de sua natureza de ocupação, os compartimentos possuem dimensões adequadas à sua atividade. Os materiais de construção (estruturas, vedações, acabamento etc.) empregados, mediante aplicação adequada, atendem aos requisitos técnicos quanto à estabilidade, ventilação, higiene, segurança, salubridade, conforto térmico e acústico, atendendo às posturas municipais e às normas do Corpo de Bombeiros Militar do Paraná.

5. **INSTALAÇÕES:** as instalações hidráulicas e elétricas obedecem aos requisitos normativos da ABNT e das respectivas concessionárias.

6. **VIDROS:** os elementos envidraçados atendem aos critérios de segurança previstos nas normas da ABNT.

7. **MEDIDAS DE SEGURANÇA CONTRA INCÊNDIO:** as medidas de segurança contra incêndio e os riscos específicos obedecem aos requisitos do Código de Segurança Contra Incêndio e Pânico do Corpo de Bombeiros Militar do Paraná e, onde aplicável, das normas ABNT.

Umuarama - Pr, 08 de março de 2025.


RAFAEL RODRIGUES DE
SOUZA:06545842900

Digitally signed by RAFAEL RODRIGUES DE SOUZA:06545842900
DN: cn=RA, ou=CP-Brasil, ou=AC, ou=UFPR, ou=OU=000000171, ou=Videconferencia,
ou=Certificado PF AL, cn=RAFAEL RODRIGUES DE SOUZA:06545842900
Reason: I am the author of this document
Location: your signing location here
Date: 2025.03.23 11:46:21 -0300
Foxit PDF Editor Version: 11.0.0

RAFAEL RODRIGUES DE SOUZA
ENGENHEIRO CIVIL
CREA-PR 167193/D

Prefeitura Municipal de Altônia
CNPJ: 81.478.059/0001-91

Forma do pavimento 1° QUADRA 130 (Nível -246)

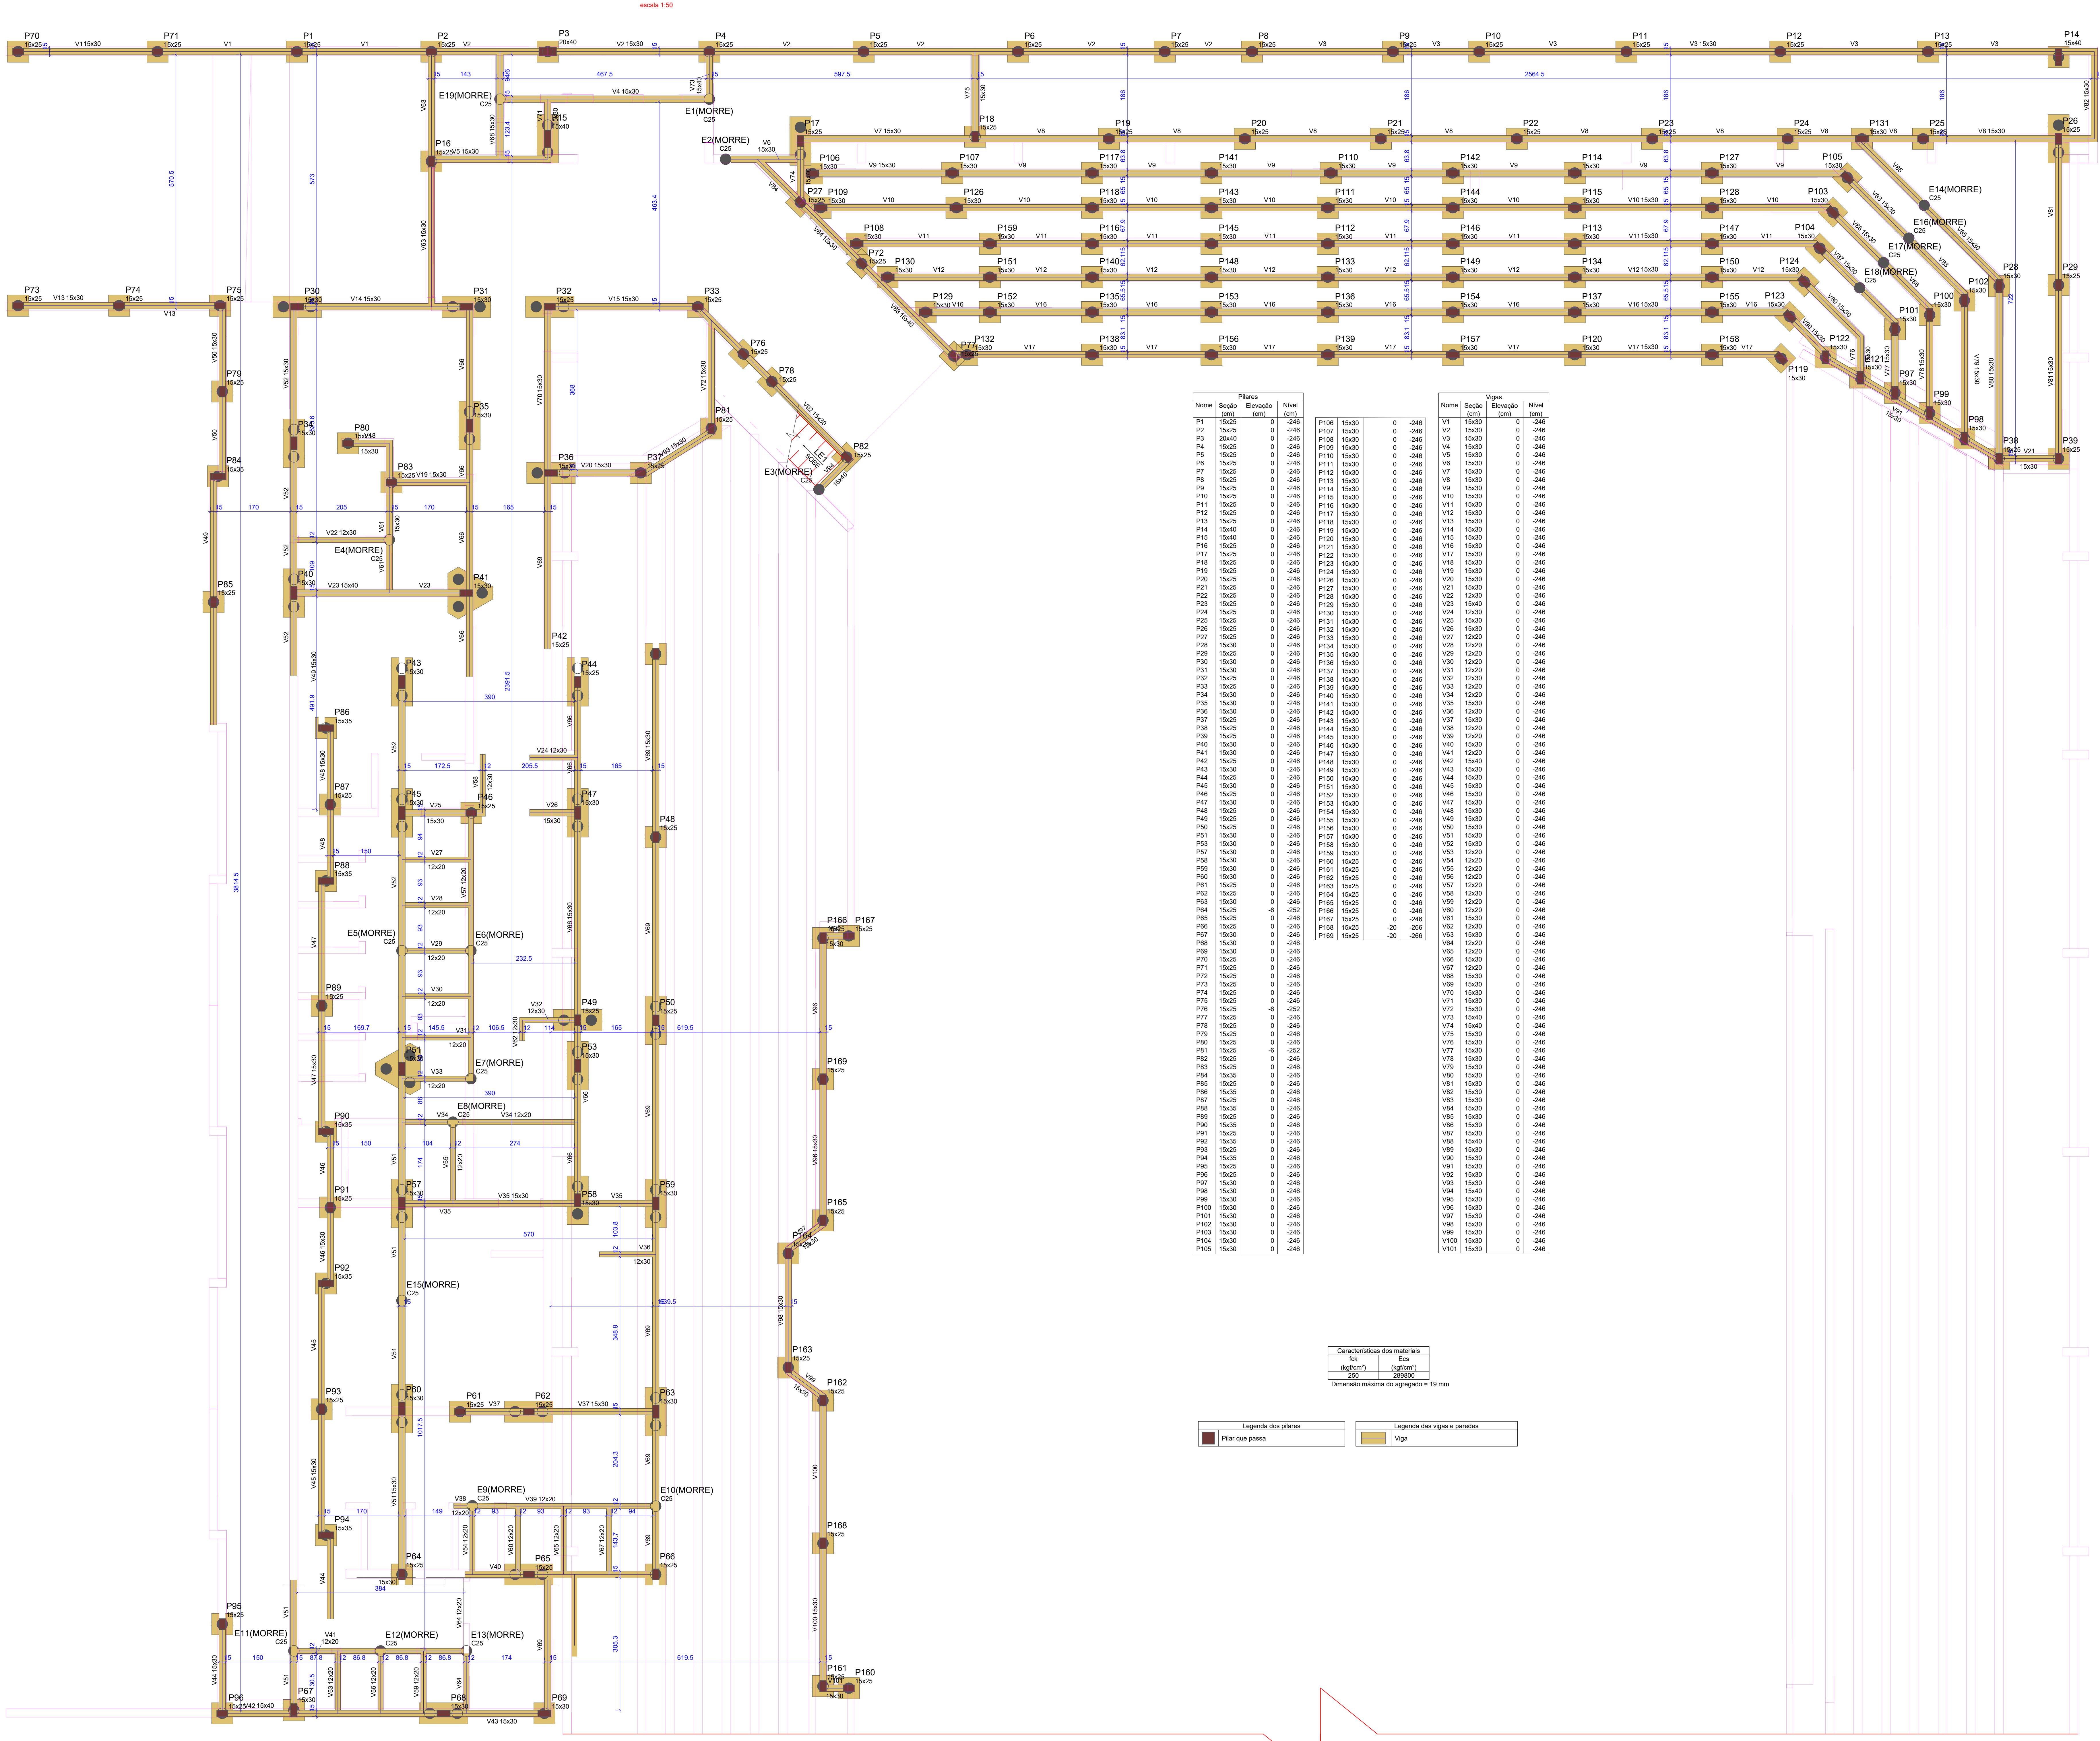

PROJETO ESTRUTURAL

COMPLEXO ESPORTIVO - T.N.

DADOS DA OBRA:
RUA MANOEL RIBAS, 1514, QUADRA 57,
NO BAIRRO: SETOR 1-CENTRO
ALTÔNIA-PARANÁ
GINÁSIO DE ESPORTES - TANCREDO
NEVES

PRANCHA:
2/28

CONTEÚDO:
- FORMA PAVIMENTO 1° NÍVEL
-246

RESPONSÁVEL TÉCNICO:
LEONARDO DANCINI REBELO
518017913
LEONARDO DANCINI REBELO
CREA-PR-167.193/D
RODRIGUES TEZOLIN LTDA 51.121.730.0001/81

PROPRIETÁRIO:

PREFEITURA MUNICIPAL DE
ALTÔNIA
CNPJ: 81.478.059/0001-91

DATA:
MARÇO/2025

DESENHO:
LEONARDO D. REBELO

ESCALA:
INDICADA

QUADRO RESUMO DAS MEDIDAS DE SEGURANÇA CONTRA INCÊNDIO:

QUADRO RESUMO DAS MEDIDAS DE SEGURANÇA

SAÍDA DE EMERGÊNCIA.	CONFORME NPT-011.
ILUMINAÇÃO DE EMERGÊNCIA.	CONFORME NPT-018.
SINALIZAÇÃO DE EMERGÊNCIA.	CONFORME NPT-020.
EXTINTORES DE INCÊNDIO.	CONFORME NPT-021.
CONTROLE DOS MATERIAIS E ACABAMENTO.	CONFORME NPT-010.
HIDRANTES E MANGOTINHOS	CONFORME NPT-022.
ALARME DE INCENDIO	CONFORME NPT-019.

CLASSIFICAÇÃO – CSCIP:

GRUPO	OCUPAÇÃO	DIVISÃO	DESCRIÇÃO	EXEMPLOS
F	LOCAL DE REUNIÃO DE PUBLICO	F – 3	CENTRO ESPORTIVO	GINASIO DE ESPORTES

CARGA DE INCÊNDIO – NPT:

GRUPO	OCUPAÇÃO	DIVISÃO	CARGA DE INCÊNDIO(MJ/M²)
F	LOCAL DE REUNIÃO DE PUBLICO	F – 3	150

CLASSIFICAÇÃO DAS EDIFICAÇÕES E ÁREAS DE RISCO QUANTO À CARGA DE INCÊNDIO:

RISCO	CARGA DE INCÊNDIO MJ/M²
LEVE	150

CONTROLE DE MATERIAIS DE ACABAMENTO E REVESTIMENTO (NPT-010):

PISO	Acabamento Revestimento	CLASSE I
PAREDE	Acabamento Revestimento	CLASSE I E II A
TETO e FORRO	Acabamento Revestimento	CLASSE I E II A


Umuarama - Pr, 08 de março de 2025.

RAFAEL RODRIGUES DE
SOUZA:06545842900

Assinado de forma digital por RAFAEL
RODRIGUES DE SOUZA:06545842900
Dados: 2025.08.19 17:46:45 -03'00'

RAFAEL RODRIGUES DE SOUZA
ENGENHEIRO CIVIL
CREA-PR 167193/D

Forma intermediária do pavimento 2° TERREO 246 (Nível -146)

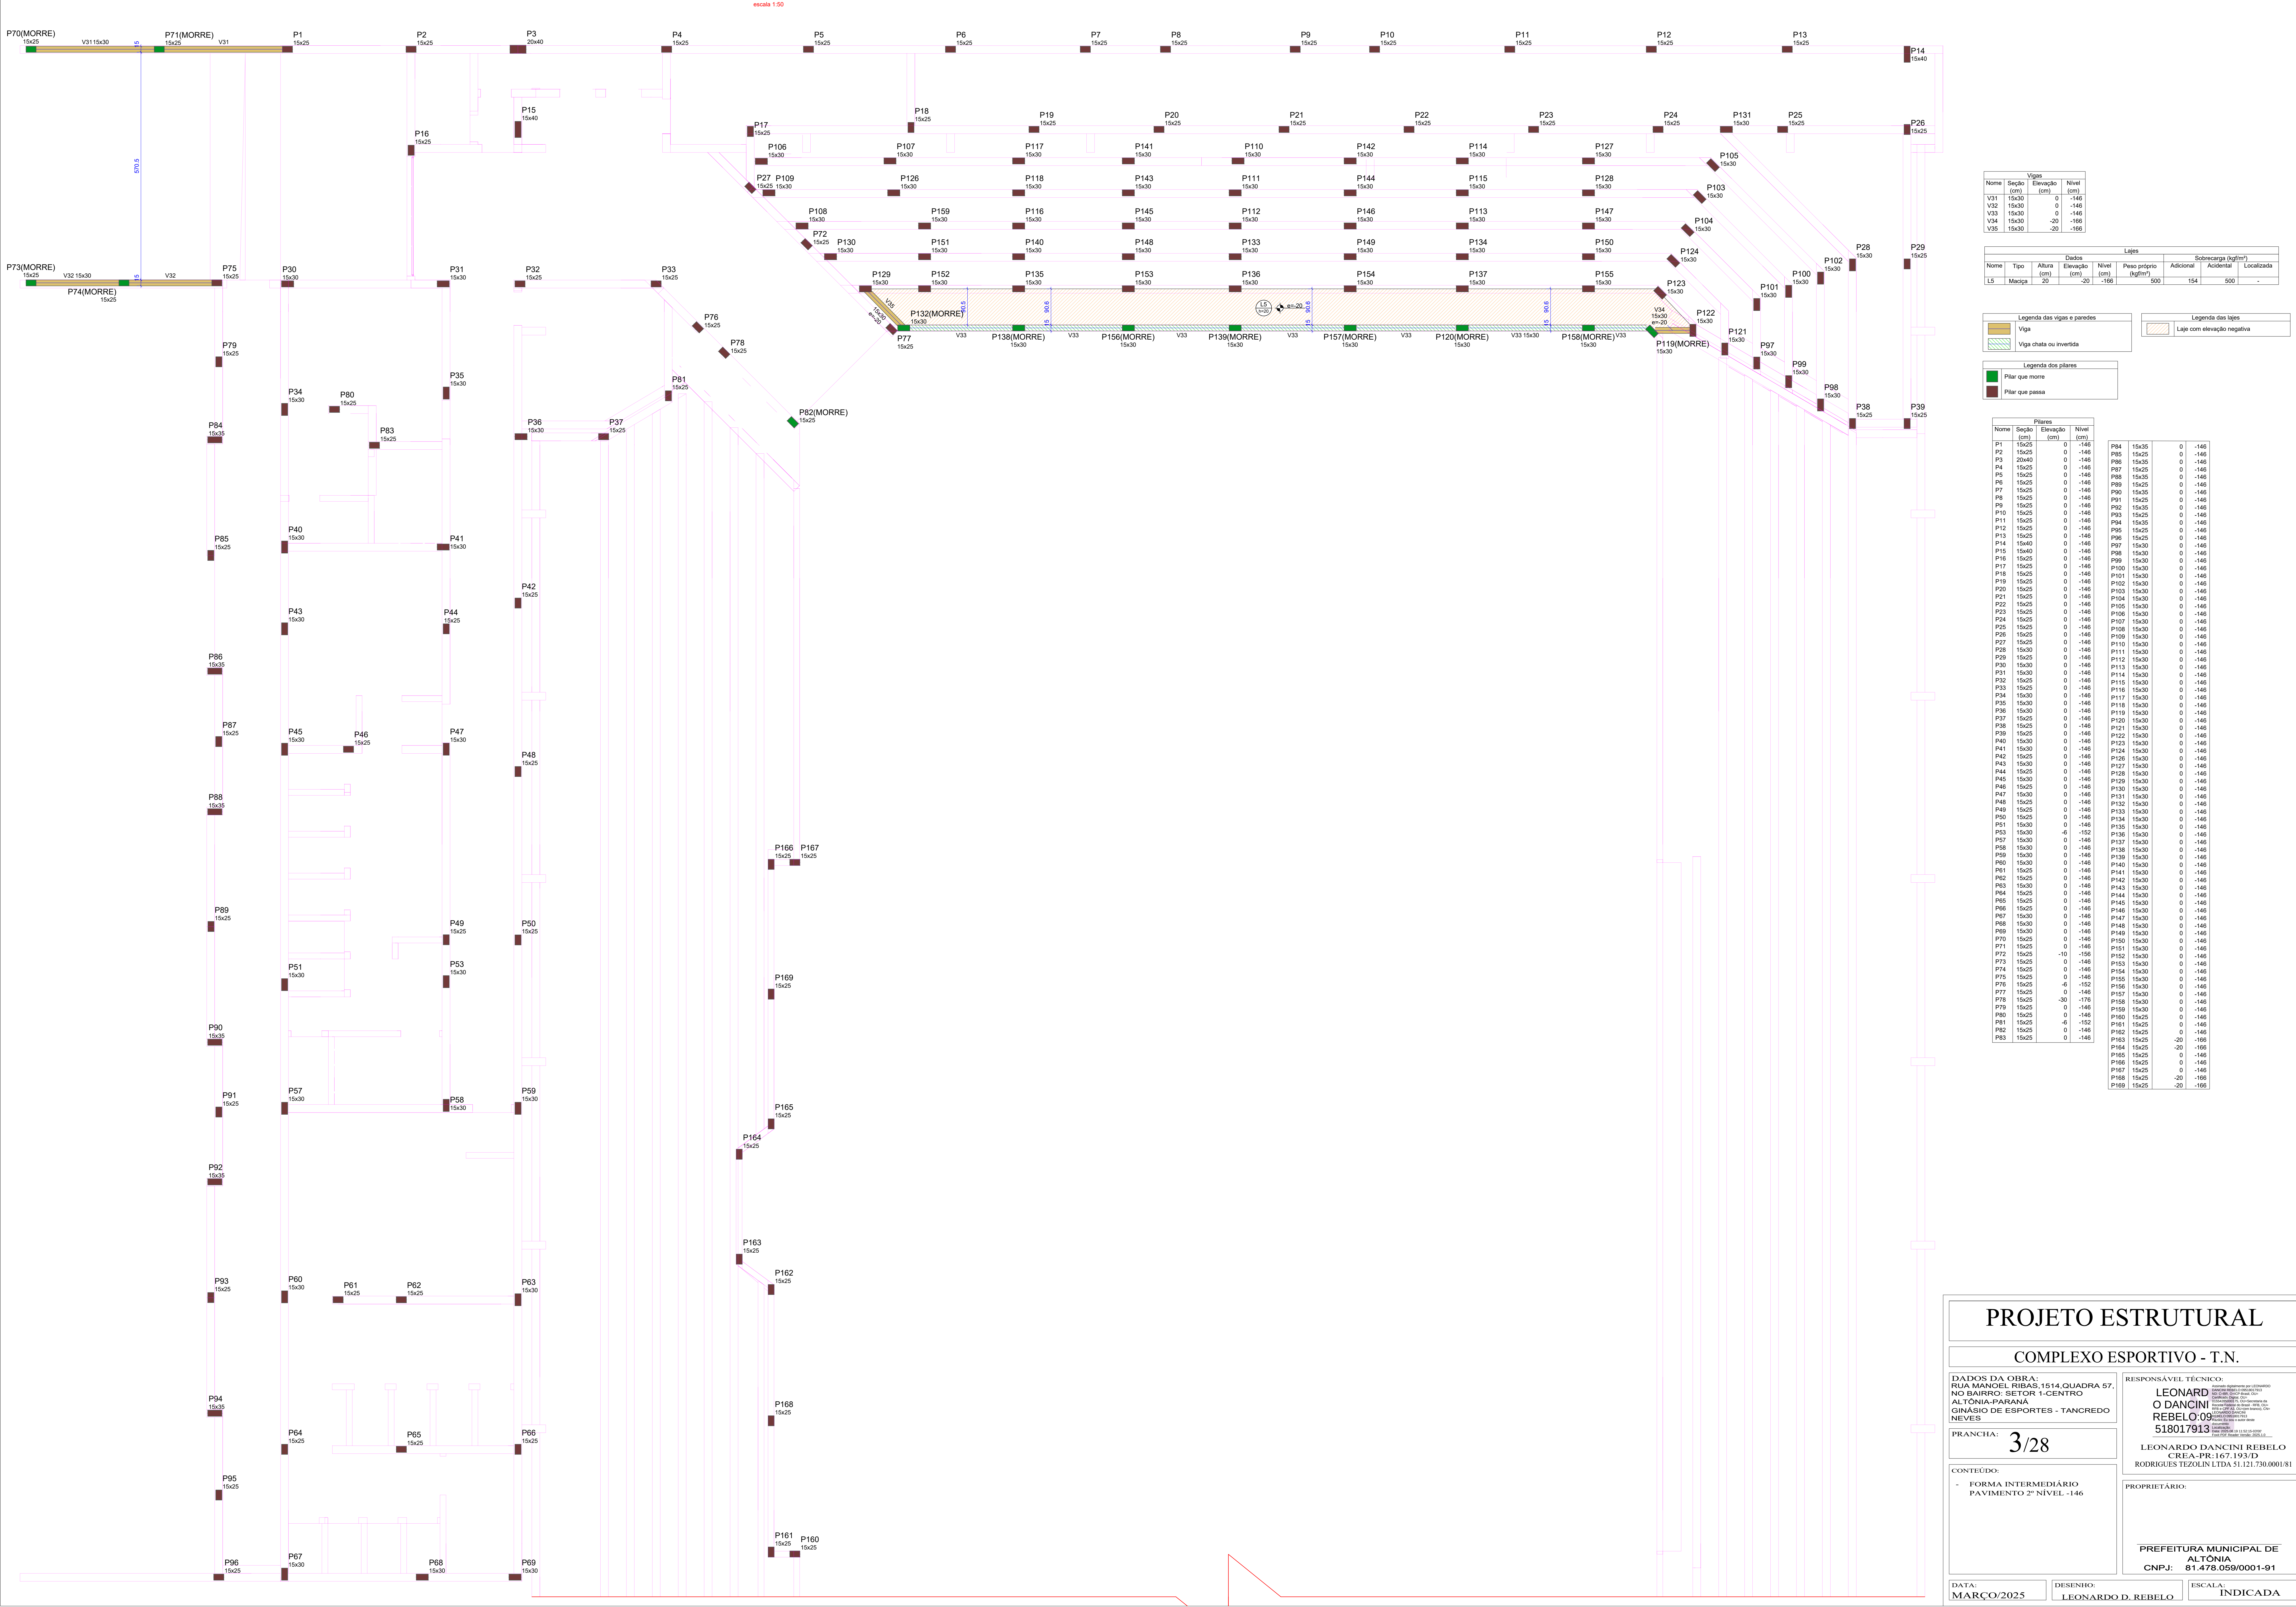

PROJETO ESTRUTURAL

COMPLEXO ESPORTIVO - T.N.

DADOS DA OBRA:
RUA MANOEL RIBAS, 1514 QUADRA 57,
NO BAIRRO SETOR 1-CENTRO
ALTÔNIA-PARANÁ
GINÁSIO DE ESPORTES - TANCREDO
NEVES

PRANCHA:
3/28

CONTEÚDO:
- FORMA INTERMEDIÁRIO
PAVIMENTO 2º NÍVEL -146

RESPONSÁVEL TÉCNICO:
LEONARDO DANCINI REBELO
O DANCINI
REBELO:09
518017913

LEONARDO DANCINI REBELO
CREA-PR:167.193/D
RODRIGUES TEZOLIN LTDA 51.121.730.0001/81

PROPRIETÁRIO:

PREFEITURA MUNICIPAL DE
ALTÔNIA
CNPJ: 81.478.059/0001-91

DATA:
MARÇO/2025

DESENHO:
LEONARDO D. REBELO

ESCALA:
INDICADA

MEMORIAL DE CÁLCULO DE SAÍDAS DE EMERGÊNCIA.

Nome da Obra:	Ginásio de Esportes Tancredo Neves
Proprietário:	Prefeitura Municipal de Altônia
Endereço:	RUA MANOEL RIBAS, Nº 676, CENTRO
Responsável Técnico:	RAFAEL RODRIGUES DE SOUZA - CREA-PR 167193/D
Descrição:	Existente tipo 1

TIPO DE EDIFICAÇÃO	F – LOCAL DE REUNIÃO DE PÚBLICO
---------------------------	---------------------------------

CLASSIFICAÇÃO	F – 3 – CENTRO DE ESPORTE
----------------------	---------------------------

ALTURA	Tipo 2 – Edificação Baixa (02 pavimentos)
---------------	---

CARACTER. CONSTRUTIVAS	Resistente ao fogo
-------------------------------	--------------------

CHUVEIROS AUTOMÁTICOS	Sem chuveiros automáticos
------------------------------	---------------------------

ÁREA TOTAL EDIFICAÇÃO	2.486,00 m²
ÁREA ANÁLISE EDIFICAÇÃO	2.118,27 m²

POP.: ARQUIB. E QUADRA. 110 METROS LINEARES DE ARQUIBANCADA (1.488,18m²):	840	N= 9 U.P.
SALAS DE APOIO(83,65m²):	11	N= 1 U.P.
POPULAÇÃO TOTAL	851	DISTÂNCIA DE CAMINHAMENTO(m): 50

LOCAL EM GERAL			
LARGURA DAS SAÍDAS EM METROS	CÁLCULO	LARGURA MÍN.	QTDE MÍN.
ACESSOS (N=P/C)	0,55	1,20	1
ESCADAS (N=P/C)	0,55	1.10	0
PORTAS/SAÍDAS (N=P/C)	0,55	1.00	11

Considerando que a unidade de passagem é de 55 cm, e as portas de saída tem mais de abertura, está será suficiente para dar vazão a todos os ocupantes desses ambientes.

TIPOS DE ESCADA A SER ADOTADA:	SEM ESCADA
TIPOS DE PORTA A SER ADOTADA:	Portas
ALARME DE INCÊNDIO:	SIM

INFORME ABAIXO A SOLUÇÃO APRESENTADA NA OBRA:

Saída de emergência contando com:

04 Portas

4 de 1,90 x 2,10 de abrir

2 de 1,87 x 2,10 de abrir

1 de 3,00 x 2,10 de enrolar

Tendo assim 26 U.P.

Para a população estimada foram consideradas durante o período de funcionamento com áreas de ocupação:

Área Edificada F – 3 = $\text{Área}/0.50 = 1.488,18/0.5 = 840$ População máxima permitida

Total = 840 Pessoas.

Área Edificada D – 1 = $\text{Área}/7.0 = 83,65/7.0 = 11$

Total = 11 Pessoas.

População Total = 851 pessoas

Umuarama - Pr, 08 de março de 2025.

RAFAEL RODRIGUES
DE SOUZA:
06545842900

Digitally signed by RAFAEL RODRIGUES DE SOUZA:06545842900
DN: C=BR, O=ICP-Brasil, OU=AC SOLUTI Multipla v5,
OU=37767890000171, OU=Videoconferencia, OU=Certificado PF
A1, CN=RAFAEL RODRIGUES DE SOUZA:06545842900
Reason: I am the author of this document
Location: your signing location here
Date: 2025.09.23 11:47:04-03'00'
Foxit PDF Editor Version: 11.0.0

RAFAEL RODRIGUES DE SOUZA
ENGENHEIRO CIVIL
CREA-PR 167193/D

AMPLIAÇÃO E REFORMA GINÁSIO DE ESPORTES TANCREDO NEVES - MUNCÍPIO DE ALTÔNIA

DADOS:

IDENTIFICAÇÃO: GINÁSIO DE ESPORTES

CNPJ: 81.478.059/0001-91

Endereço: RUA MANOEL RIBAS Nº 676

Bairro: Panorama, Cep.: 87550-003, Altônia-PR.

Município: ALTÔNIA

Telefone: 44.3659-8150

Identificação do Dirigente do Órgão:

Diego Jardim Pergo

Prefeito Municipal

Data de posse: 01/01/2025

MEMORIAL DESCRITIVO

OBRA: AMPLIAÇÃO E REFORMA DO GINÁSIO DE ESPORTES

OBJETO: GINÁSIO DE ESPORTES TANCREDO NEVES

LOCAL: RUA MANOEL RIBAS ,1514 CENTRO

MUNICÍPIO: ALTÔNIA- PR



Obs:

Esta obra consiste na ampliação e reforma das mediações do Ginásio de Esportes Tancredo Neves.

Este memorial tem como objetivo, esclarecer de maneira sucinta, porém clara dos serviços a serem executados e nos objetivos proposto para melhor conforto e segurança dos usuários e servidores.

A base de orçamento e sua referência se dá pela tabela da sinapi (Sistema Nacional de Pesquisa de Custos e Índices da Construção Civil), porém alguns serviços não encontrados nesta tabela foram utilizados custo praticado em nossa localidade e na região e mesmo na tabela de custos utilizou um BDI de 20,40% em conformidade com o acordo do TCU, segue anexo a planilha a sua composição.

CONSIDERAÇÕES GERAIS

- 1- A construção será feita rigorosamente de acordo com o projeto. Toda e qualquer modificação que se faça necessária, visando melhorias, deverá ser realizada com autorização por escrito do profissional responsável da Prefeitura, devendo ser alterada no projeto e no memorial.
- 2- Nos projetos apresentados, entre as medidas tomadas em escala e medidas determinadas por cotas, prevalecerão sempre as últimas.
- 3- Todo material empregado na obra deverá ser de boa qualidade. No caso da empresa executora querer substituir materiais e/ou serviços que constam nestas especificações, deverá apresentar memorial descritivo, memorial justificativo, orçamento completo e receber aprovação da fiscalização.
- 4- Em caso de dúvida quanto à interpretação dos projetos, do memorial descritivo e dos detalhes, deverá ser consultada a fiscalização.
- 5- Todos os detalhes de serviço constantes dos desenhos e não mencionados nas especificações, serão interpretados como fazendo parte do projeto, assim como todos os detalhes de serviços mencionados nas especificações, que não constam dos desenhos.
- 6- Nenhuma alteração nos desenhos fornecidos, bem como nas especificações, poderá ser feita sem consulta prévia e consentimento por escrito da Prefeitura de Altônia.
- 7- A contratada se obriga a tomar conhecimento do local de construção e consultar todos os projetos, memoriais e especificações antes e durante a execução de quaisquer serviços, sendo que deverá ser feita uma visita ao local, juntamente com o responsável pela fiscalização e/ou projeto, para emissão de atestado de visita técnica.
- 8- À fiscalização é assegurado o direito de suspender as obras e serviços sempre que estes estiverem em desacordo com o memorial de especificações, projetos ou detalhes.
- 9- A contratada deverá assumir inteiramente a responsabilidade técnica pela execução de toda a obra, não só quanto aos acabamentos, mas também com relação a sua resistência e estabilidade, em se tratando de elementos novos.
- 10- É responsabilidade da contratante fornecer à contratada, a RRT ou ART de projeto e fiscalização

11- Deverá ser mantido na obra um diário de obras, conforme modelo fornecido pela prefeitura, a fim de relatar o andamento dos serviços e as vistorias dos engenheiros responsáveis pela execução e pela fiscalização. A vistoria do responsável pela execução deverá ser de no mínimo 1 (uma) por semana.

12- A empresa contratada é responsável pela contribuição previdenciária e pela inscrição da obra perante a Receita Federal, tendo um prazo máximo de 30 dias a partir do início da obra, conforme IN 971/2009.

13-Deverão ser seguidas as seguintes as Normas Regulamentadoras do Ministério do Trabalho e Emprego:

NR-3 EMBARGO OU INTERDIÇÃO;
NR-6 EQUIPAMENTO DE PROTEÇÃO INDIVIDUAL – EPI;
NR-10 SEGURANÇA EM INSTALAÇÕES E SERVIÇOS EM ELETRICIDADE;
NR-12 MÁQUINAS E EQUIPAMENTOS;
NR-18 CONDIÇÕES E MEIO AMBIENTE DE TRABALHO NA INDÚSTRIA DA CONSTRUÇÃO.

14- A obra terá início imediatamente após a emissão da Ordem de Serviço pelo fiscal da contratante, salvo impedimentos devidamente justificados por escrito pela contratada.

CONSIDERAÇÕES ESPECÍFICAS

As instalações provisórias deverão obedecer a NR-18.

Deverão

ser mantidos no local de obra os projetos e memoriais aprovados, as ART's e ou RRT's de projeto, execução e fiscalização, bem como todo documento relevante à execução da edificação.

No local,

deverá ser colocada a placa de obra, cuja confecção é de responsabilidade da contratada, conforme modelo fornecido pela contratante, de forma que fique visível e não cause transtornos aos transeuntes.

O modelo

da placa será fornecido pela Prefeitura de Altônia e antes da confecção e empresa deverá pedir o aceite do Fiscal da Prefeitura.

ESPECIFICAÇÕES

1- SERVIÇOS PRELIMINARES E DEMOLIÇÕES

1.1 Placa de Obra

O modelo da placa de obra será fornecido pela Prefeitura Municipal e a confecção da mesma será de responsabilidade da contratada.

A fixação da placa será em local visível, sem interferir na livre circulação de pessoas e veículos.

1.2 Limpeza Inicial

A limpeza inicial deve ser mecanizada, para retirada de qualquer tipo de camada vegetal existente. Incluso, maquinas e mão de obra.

1.3 Locação da obra

Deverá ser providenciado o alinhamento e a locação da obra a ser construída, obedecendo-se os recuos projetados.

A locação deverá ser feita pelo processo de tábuas corridas, sendo definidos claramente os eixos de referência.

A locação da obra deverá ser feita por um topógrafo que será responsabilidade da empresa CONTARADA.

1.4 Depósito de canteiro de obra

O depósito do canteiro de obra, deve ser em chapa de madeira compensado, com cobertura para guardar ferramenta e maquinas, sendo, de 2,5x2m esse item está inclui, material, mão de obra e máquina.


1.5 Serviços de demolição

Será realizada a demolição das alvenarias indicadas em projeto. A demolição de paredes deve ser precedida por uma avaliação estrutural para garantir a segurança. É essencial isolar a área, usar EPIs adequados e desligar instalações elétricas, hidráulicas e de gás. As ferramentas e métodos devem ser apropriados para o tipo de parede, controlando poeira e ruído.

Por fim, é necessário planejar o descarte correto dos resíduos e realizar uma inspeção pós-demolição. A execução de serviços de demolição e remoção de materiais exige um planejamento cuidadoso, para garantir a eficiência e a segurança do processo.

A demolição de revestimento cerâmico e de rodapés cerâmicos, realizados mecanicamente com marteletes ou manualmente, requer o uso de ferramentas específicas e controle de poeira. A remoção de lajes em concreto armado, pilares e vigas também é feita com o auxílio de marteletes, para facilitar a quebra de grandes volumes de concreto, sem reaproveitamento dos materiais.

Além disso, a remoção de janelas, cobogós, tubulações de água fria, portas, cabos elétricos, interruptores, acessórios, louças, luminárias e metais sanitários é realizada manualmente, sempre sem reaproveitamento, com o devido cuidado para não danificar estruturas adjacentes. Cada uma dessas etapas deve ser realizada de maneira controlada e segura, utilizando equipamentos de proteção adequados e garantindo o descarte correto dos resíduos gerados.

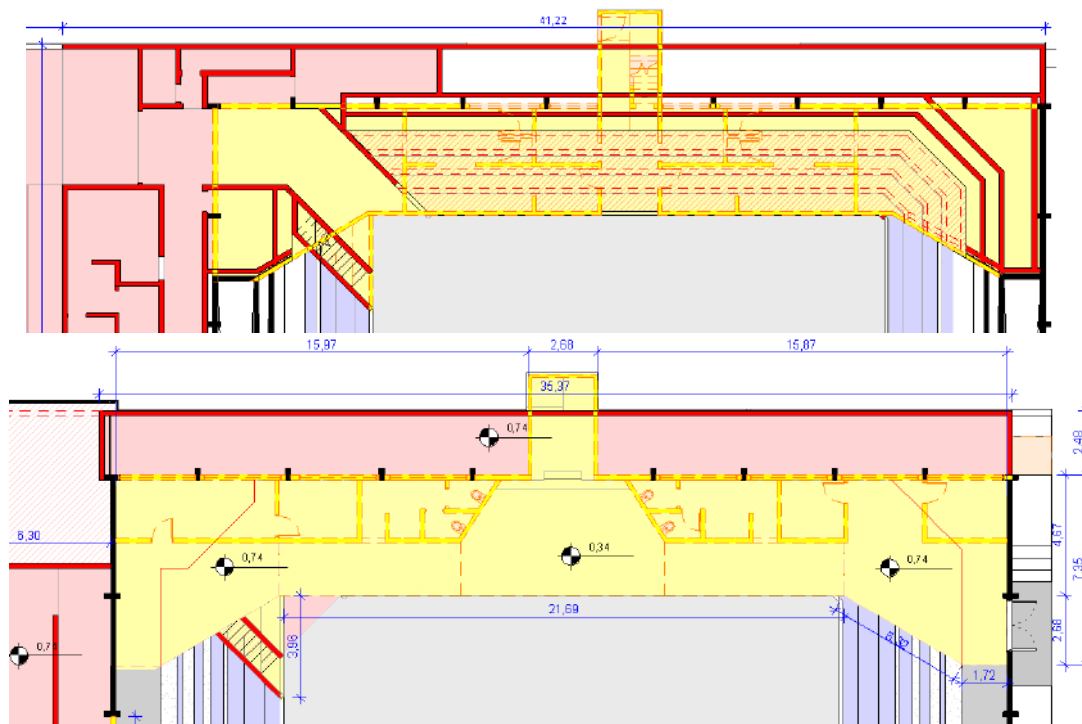

1- Região de demolição para construção de arquibancada nova

A seguir temos imagens da região que possuirá demolição e retiradas de itens:



PREFEITURA DO MUNICÍPIO DE ALTÔNIA

ESTADO DO PARANÁ



2- INFRAESTRUTURA

2.1 Escavação do solo

Fica a cargo da contratada toda movimentação de terra que se fizer necessária à obra. As cavas para fundações serão executadas conforme projetos da obra ou de acordo com as orientações técnicas repassadas pelos profissionais da prefeitura.

2.2 Fundações em concreto armado, completas (vigas baldrame e blocos)

A fundação será composta por blocos e vigas baldrame de concreto armado. O concreto deverá ser devidamente adensado a fim de evitar o aparecimento de “bicheiras”.

Critérios Gerais:

Todos os parâmetros no que tange formas, aço e concreto para as vigas Baldrames devem seguir o que estiver exposto no item 4 – Superestrutura.

Após a cura do concreto se deve seguir com a impermeabilização da Viga Baldrame. Antes de iniciar o processo de impermeabilização, a superfície da viga baldrame deve ser limpa e preparada, removendo todas as impurezas, como poeira, resíduos de concreto e outras substâncias que possam interferir na aderência do material impermeabilizante.

Deverão ser impermeabilizadas todas as vigas baldrame, com aplicação de tinta betuminosa a frio (hidroasfalto) em duas demãos, da marca Sika, VedaPren, Otto Baumgart ou similar.

A execução deve seguir os critérios estabelecidos pela ABNT NBR 9574: Execução de impermeabilização – Procedimento. Serão impermeabilizados 147,57 m² de viga baldrame e viga superiores da contenção.

2.3 Lastro de Brita

Deverá ser feito um lastro de pedra bitada nº 0 ou pedrisco (4,8 a 9,5mm) de espessura no fundo das estacas, fundo caixa de inspeção, tanque séptico e filtro, e em toda a base da fundação para assentamento da ferragem e posterior concretagem. Contratada deve fornecer material, maquinário e mão de obra.

2.4 Impermeabilização com emulsão asfáltica

Toda a extensão com 5,0mm das 3 faces, laterais e superior das vigas baldrame serão impermeabilizadas com emulsão asfáltica, de acordo com as recomendações do fabricante.

A desforma ocorrerá depois de transcorrido o devido tempo de cura do concreto.

2.5 Estaca escavada mecanicamente, sem fluido estabilizante, com 25cm de diâmetro,

Estaca tipo broca de concreto FCK 25 Mpa, estaca de concreto diâmetro de 25 cm, escavação manual ou com trado automático, incluindo armadura e armadura de arranque, em cada sapata, será executado uma estacas broca com profundidade de 3m.

2.6 Reaterro manual apiloado da infraestrutura

Após a cura do concreto, deverá ser realizado o reaterro dos elementos de fundação, com o correto adensamento, o material a ser utilizado é o mesmo que foi escavado para a execução da fundação, o reaterro deve ser adensado com camadas de no máximo 20 cm.

3- SUPRA-ESTRUTURA

3.1 Supra-estrutura em concreto armado completo (pilares, vigas, guia de balizamento, vergas, contra-vergas)

PILARES

Deverão ser executados de acordo com o projeto estrutural, respeitando suas

Especificações, locação, dimensão e prumo, com resistência mínima à compressão de 25 MPa.

VIGAS

Também deverão ser executadas em obediência ao projeto estrutural, quanto a dimensões, alinhamento, esquadro e prumo, bem como terão resistência mínima à compressão de 25 MPa.

LAJES

A laje de forro obedecerá ao especificado no projeto estrutural, será do tipo pré-moldada, inter eixo entre vigotas de 30 cm, altura total de 14 cm, capeamento de 4 cm, sobrecarga conforme especificado em projeto e $F_{ck} = 25\text{Mpa}$. A responsabilidade da fabricação e do projeto da laje pré-moldada fica à encargo do fornecedor e a correta execução por parte da CONTRATADA. Deverá ser emitida a ART referente ao dimensionamento e fabricação das Lajes Pré-moldadas.

3.2 Regularização de contra-piso com adição de impermeabilizante

Deverá ser realizada a regularização do contra-piso com adição de impermeabilizante nos locais que serão instalados os pisos tipo cerâmico na parte da ampliação, e na parte do parque regularizar o contra piso a fim de colocar o concreto e a areia na sequencia.

3.3 Compactação mecanizada do solo

O solo do local onde será realizada a obra, deverá ser compactado mecanicamente em toda a sua área para aumentar a resistência do solo que receberá o concreto.

3.4 Piso de concreto moldado in loco, com regularização esp= 10 cm

Deverá ser executado contra-piso em concreto com regularização, com espessura mínima de 10 cm, em toda área da obra, deve conter lastro de brita pedra britada nº0, ou pedrisco (4,8 a 9,5mm) para piso de concreto com espessura de 10cm.

Concretagem piso de concreto FCK 25 Mpa, adensamento e acabamento e cortes de dilatação com espessura de 10cm.

Aplicação de lona plástica para execução do piso de concreto
Contratada deverá fornecer material, mão de obra e maquinário.

3.5 Contra verga moldada in loco, em concreto

As cintas e vergas moldadas in loco completas, 15x15cm.

Contra verga deverá ser de concreto armado de resistência mínima de 25Mpa. Ela deverá ser executada com 20 cm a mais em cada extremidade, com relação ao comprimento da janela ou porta. A fim de evitar fissuração da alvenaria de vedação.

Deve-se colocar contra verga encima de todas as janelas e contra verga encima de todas as portas.

3.6 Verga moldada in loco, em concreto

As cintas e vergas moldadas in loco completas, 15x15cm.

A verga deverá ser de concreto armado de resistência mínima de 25Mpa. A fim de evitar fissuração da alvenaria de vedação.

Deve-se colocar verga embaixo de todas as janelas.



4- FECHAMENTOS E REVESTIMENTOS

4.1 Alvenaria em bloco cerâmico

As paredes da edificação serão em blocos cerâmicos furados na horizontal de 9x14x19cm, espessura de 9cm. O traço utilizado para assentamento será: 1:2:8 - cimento, cal e areia, respectivamente, preparo em betoneira. As juntas terão a espessura máxima de 1,5cm. As fiadas deverão ser perfeitamente alinhadas, niveladas e aprumadas. (paredes, platibanda e caixa d'água)

O assentamento das três primeiras fiadas de tijolos deverão ser feitos com argamassa contendo produto impermeabilizante (tipo Hidrolit, Neutrol ou similar), sem cal. Contratada deverá fornecer material, mão de obra e maquinário.

4.2 Chapisco aplicado em alvenarias e estruturas de concreto

Toda a alvenaria receberá revestimento em chapisco no traço de 1:4 de cimento e areia grossa com adição de adesivo (resina sintética) de alto desempenho para argamassa.

Toda a alvenaria, interna e externa receberão revestimentos em chapisco no traço de 1:4 de cimento e areia grossa com adição de adesivo (resina sintética) de alto desempenho para argamassa.

Contratada deverá fornecer material, mão de obra e maquinário.

4.3 Massa única aplicado em alvenarias e estruturas de concreto

Todo o local chapiscado interno e externo receberá reboco. A argamassa utilizada terá traço de 1:2:8, de cimento, cal hidratada e areia fina. A espessura será de 1,50 cm, devendo proporcionar um bom acabamento, o qual será julgado pela fiscalização. Nas paredes que receberem pintura o reboco será desempenado com feltro.

Nas paredes que receberão revestimento tipo cerâmico poderá ser utilizada areia média.

Os cantos de paredes deverão ser chanfrados, evitando-se as arestas vivas. O chanfro será executado a 45 graus e terá 1,00 cm de largura.


Contratada deverá fornecer material, mão de obra e maquinário.

5- COBERTURA

5.1 Estrutura de tesoura metálica para sustentação da cobertura metálica com EPS Áreas novas

Deverão ser executados os elementos da estrutura metálica para sustentação da cobertura em EPS.

As ligações dos elementos estruturais com as outras peças deverão ser definidas pela contratada. A estrutura deverá ser projetada a fim de resistir a todas as cargas atuantes do sistema (permanentes, acidentais e excepcionais).

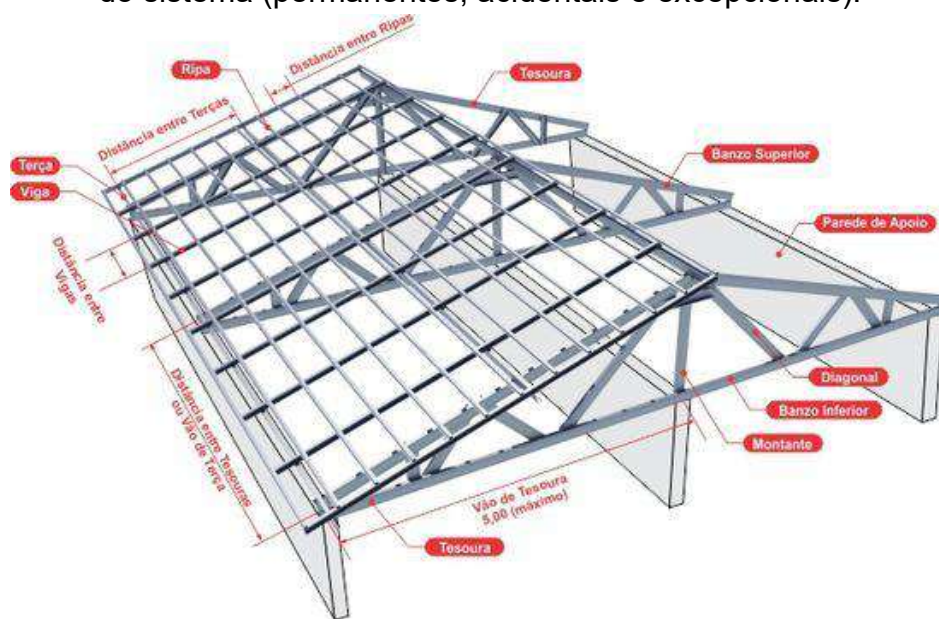

ESTRUTURA METÁLICA PARA A PARTE SUPERIOR A SER AMPLIADA

5.2 Telhamento com telha metálica termoacústica $e = 30$ mm

Deverá ser fornecida e instalada telha pintada a face superior, incluso juntas de vedação e acessórios de fixação.

Contratada deverá fornecer material, mão de obra e maquinário.




5.3 Tubo de queda pvc soldável diâmetro de 100mm - fornecimento e instalação

Os condutores verticais de água pluvial deverão ser previstos em toda a edificação com tubulação em pvc soldável este condutor em aço deverá ter uma altura de 6 m medidos a partir da saída inferior, sendo o restante composto por condutor comum. Contratada deverá fornecer material, mão de obra e maquinário.


5.4 Calha embutida em galvalume, corte 24 – desenvolvimento de 100MM - fornecimento e instalação

As calhas serão executadas em galvalume, devidamente dimensionadas para recolher e conduzir a vazão de projeto até locais permitidos, tendo no mínimo o corte 24. O sistema deverá ser fixado de maneira a assegurar resistência e durabilidade. Contratada deverá fornecer material, mão de obra e maquinário.

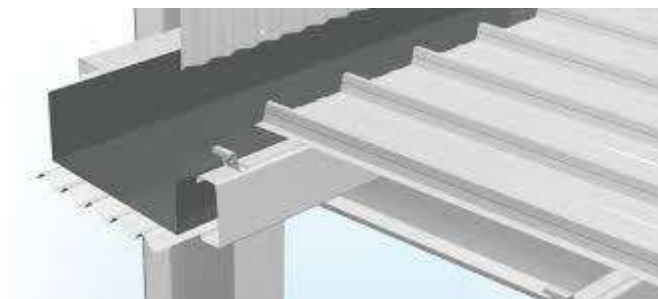


CALHA EMBUTIDA NA PLATIBNADA PARA COBERTURA, SIMILAR A IMAGEM

Serão realizados reparos nas calhas existentes, calhas hoje que possuem medidas de 60cm, que precisaram passar por manutenção, cerca de 105 metros, porém nem toda metragem vai ser necessária substituir, foi estimado 25%, podendo ser acrescido essa área caso seja comprovado pela empresa executora. O projeto arquitetônico demonstra os pontos que precisam ser analisados.

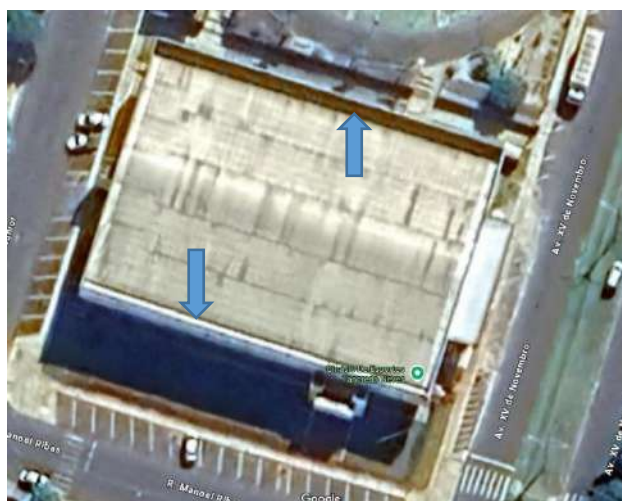

5.5 Rufo em galvalume, corte 33 - fornecimento e instalação

Rufo nas platibandas existentes para controlar umidades existentes e futuras umidades.

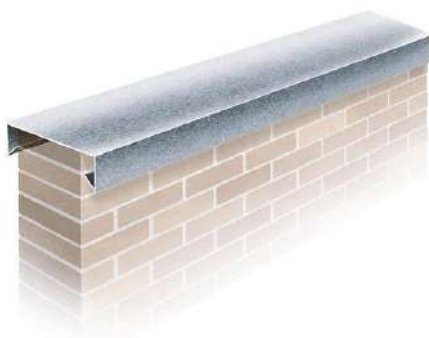

RUFO DE TOPO PARA COBERTURA, SIMILAR A IMAGEM



5.6 Manta asfáltica sobre cobertura existente

A manta asfáltica para telhados existentes tem a função de impermeabilizar, protegendo contra infiltrações de água e aumentando a durabilidade da cobertura. Ela cria uma barreira resistente à umidade, ajudando a evitar vazamentos e danos estruturais.



6- ACABAMENTOS

6.1 Preparo da superfície com lixamento, selador e aplicação de fundo preparador em paredes novas e limpeza e reparo de imperfeições em paredes existentes –

Deverá ser executado o preparo da superfície com lixamento, selador e aplicação de fundo preparador em paredes novas e limpeza e reparo de imperfeições em paredes existentes. O reboco deverá estar limpo, seco e curado. A FISCALIZAÇÃO deverá verificar o reboco antes de iniciar qualquer tipo de trabalho na superfície rebocada. Contratada deverá fornecer material, mão de obra e maquinário.

6.2 Pintura acrílica externa

Toda a edificação receberá pintura externa.

Para pintura das paredes de alvenaria será utilizada tinta acrílica fosca a base de água em demãos suficientes para o perfeito cobrimento, sendo no mínimo duas demãos.

Deverá ser aguardado o devido intervalo de secagem entre as demãos.

As tintas utilizadas serão do tipo premium, de primeira qualidade e as cores serão definidas pela fiscalização.

As cores serão definidas pela fiscalização da obra.

6.3 Pintura acrílica interna

Toda a edificação receberá pintura interna.

Para a pintura de paredes de alvenaria será utilizada tinta acrílica fosca a base de água em demãos suficientes para o perfeito cobrimento, sendo no mínimo duas demãos.

Deverá ser aguardado o devido intervalo de secagem entre as demãos.

As tintas utilizadas serão do tipo premium, de primeira qualidade e as cores serão definidas pela fiscalização.

6.4 Pintura esmalte sintético

Nas treliças existentes será realizada pintura com esmalte sintético em duas demãos sobre fundo. A cor será definida pela fiscalização.

A tinta será do tipo premium, de primeira qualidade.

Deverão ser lixados para um perfeito acabamento, e o número de demãos proporcionará um bom cobrimento, sendo no mínimo duas demãos.

6.5 Realização de pintura em epóxi em pisos de concreto

A pintura epóxi é uma solução ideal para revestir superfícies que exigem alta resistência e durabilidade. Para garantir uma aplicação eficaz, é fundamental que a superfície esteja limpa, seca e livre de sujeiras ou contaminantes. Além disso, a mistura da resina epóxi com o endurecedor deve ser feita com precisão, pois qualquer erro pode comprometer a qualidade do resultado final. O ambiente onde a aplicação ocorre também precisa ser bem ventilado e ter a temperatura controlada, permitindo que a pintura seque de maneira adequada. Devido à sua resistência e acabamento impecável, a pintura epóxi proporciona proteção duradoura em diversos tipos de superfícies. A pintura será realizada em todos os ambientes descritos em projeto, onde não se tiver piso modular indoor ou revestimentos cerâmicos, sendo na grande maioria a sua aplicação na arquibancada e pontos de circulação da edificação

6.6 Rodapé tipo Cerâmico, argamassa AC II

Deverá ser instalado rodapé tipo cerâmico com resistência a abrasão mínima PEI-3.

O assentamento será realizado com argamassa colante tipo ACII.

As juntas deverão estar alinhadas com espessura de máxima de 4mm, sendo que o rejunte só poderá ser executado 72h após o assentamento do piso. A cor do rejunte será definida pela fiscalização.

6.7 Soleira em granito

Deverão ser fornecidas e instaladas soleiras de granito na cor verde ubatuba em todas as as janelas do projeto e nas portas indicadas em projeto, com espessura de 15cm. Incluso rejunte e argamassa.

6.8 Revestimento tipo Cerâmico 1ª Linha

O assentamento dos revestimentos será feito com argamassa colante ACII e o rejuntamento deverá ser feito após 72h do assentamento em cor a ser definida pela fiscalização. A junta de assentamento será de no máximo 4,0mm.

A cor e dimensões do cerâmico será escolhidos pela fiscalização, devendo para tanto a contratada apresentar no mínimo três opções. O PEI mínimo será 3.

Contratada deverá fornecer material, mão de obra e maquinário.



MODELO SIMILIAR A IMAGEM ACIMA

6.9 Revestimento em tijolo maciço em fachada do muro e área de troféus.



7- ESQUADRIAS

7.1 Portas de madeira

Nos locais indicados no projeto serão fornecidas e instaladas portas de madeira preparadas para pintura.

As portas internas serão feitas com miolo semioco, capeadas com duas folhas, uma em cada face, de madeira dura e preparada para pintura esmalte. A porta do sanitário acessível será maciça.

As vistas e caixilhos serão executados com madeira maciça dura. As dobradiças serão em número de 3 com acabamento cromado.

A fechadura será do tipo alavanca cromada nas portas de giro, atendendo as alturas previstas na NBR 9050/2020.

Todas as portas serão fixadas com espuma expansiva. Similar a imagem a seguir:

As portas deverão ser pintadas na cor a definir pela fiscalização.



MODELO SIMILIAR A IMAGEM ACIMA

7.2 Portas de alumínio

Referente a execução, primeiro, verifique se o vão está de acordo com as dimensões da porta e se a folga de 2mm no topo e nas laterais está correta. Coloque calços de madeira para apoio da porta, intercalando papelão entre os calços e a folha da porta para evitar danos. Em seguida, posicione a porta no vão e verifique o sentido de abertura, a cota da soleira, o prumo, o nível e o alinhamento da porta com a face da parede. Marque com uma ponteira a posição dos furos na parede do vão. Retire a esquadria do vão e faça os furos na alvenaria utilizando uma broca de vídea de 10mm. Depois, remova o pó dos furos com um pincel ou soprador e encaixe as buchas de nylon. Reposicione a esquadria no vão e parafuse-a, repetindo o processo de verificação de prumo, nível e alinhamento. Por fim, aplique o selante em toda a volta da esquadria para garantir a vedação da folga entre o vão e o marco.



7.2 Vidro temperado

As esquadrias indicadas em projeto serão executadas em vidro temperado 8,0 mm.

Os perfis, ferragens de fixação, fechaduras, dobradiças e puxadores terão acabamento na cor preta e estarão incluídas na instalação, que deverá ser realizada por mão-de-obra especializada.

A cor para pintura, será definida pelo fiscal da obra.

Nas portas de vidro temperado os puxadores serão do tipo "alça" atendendo a NBR 9050/2020.

7.3 Esquadrias de alumínio

As esquadrias em alumínio na cor preta deverão possuir as medidas e especificações do quadro de esquadrias constante no Projeto Arquitetônico, fixadas nas paredes através de contra-marcos de alumínio, com alizares específicos para cada utilização e mecanismos com perfeito funcionamento.

Estão incluídos na instalação todos os acessórios de fixação, dobradiças e fechaduras.

A instalação será feita obrigatoriamente por mão-de-obra especializada. Nos sanitários, deverá ser utilizado vidro cancelado.



MODELO SIMILIAR A IMAGEM ACIMA

7.5 Portão de Enrolar

Na entrada de veículos para o interior da edificação terá portão de enrolar conforme projeto arquitetônico



MODELO SIMILIAR A IMAGEM ACIMA


7.6 Portas de abrir para fora – corta-fogo

As saídas principais deverão abrir para fora, será considerado porta do tipo corta fogo para as saídas



7.7 Puxador horizontal em inox 40 cm - sanitário acessível

Deverá ser fornecido e instalado puxador horizontal em inox, de 40 cm, na porta dos sanitários acessíveis, conforme indicado em projeto.

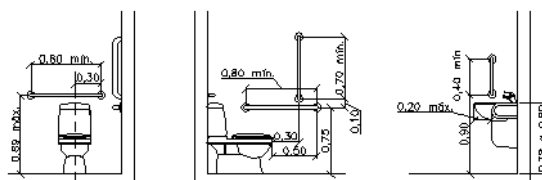

8- INSTALAÇÕES HIDROSSANITÁRIAS

As instalações de água fria serão em PVC marrom soldável de boa qualidade embutidos na alvenaria, com diâmetro mínimo de 25 mm.

Nas instalações de esgoto serão utilizados tubos e conexões em PVC branco ponta e bolsa, embutidas ou aparentes conforme o caso, devendo ser observado o caimento da tubulação, com destino final ao sistema de tratamento de esgoto.

Os metais sanitários deverão ser de primeira qualidade, instalados de forma a proporcionar perfeita estanqueidade. Nenhum equipamento poderá estar danificado, trincado ou quebrado, sendo que o funcionamento dos mesmos deverá ser verificado.

Todos os acessórios referentes a sua completa instalação e perfeito funcionamento, estão sendo contabilizados no orçamento, fornecimento e MO de instalação.

Deverão ser instaladas caixas de inspeção e tubulações para conectar ao sistema de esgoto.

Toda instalação deve, antes de entrar em funcionamento, ser inspecionada e ensaiada.

A execução da instalação deve ser acompanhada pela equipe técnica de fiscalização da Prefeitura Municipal, a fim de ficar assegurada a obediência às prescrições da NB-19, inclusive se a mesma se acha convenientemente fixada e que nenhum material estranho tenha sido deixado em seu interior.

Depois de assentada a tubulação e antes da colocação dos aparelhos, deve ser verificada a existência de vazamentos, por meio de testes de água ou ar.

OBSERVAÇÃO: a contratada deverá fornecer e realizar a instalação completa de todos os equipamentos prevendo: engates flexíveis, válvulas para os lavatórios e pias, sifões, registros, parafusos, silicones, fita veda roscas, adesivos.

8.1 Bacia sanitária sifonada em louça branca – modelo adulto - acessórios de fixação e sifão, fornecimento e instalação

Deverá ser fornecido e instalado vaso sanitário sifonado em louça branca no modelo adulto. Deverão ser contemplados todos os acessórios (sifão, conexões, anel de vedação, etc.).



MODELO SIMILIAR A IMAGEM ACIMA

8.2 Bacia sanitária sifonada em louça branca (sem furo frontal), acessórios de fixação e sifão, fornecimento e instalação - atendendo a NBR 9050/2020 - Sanitários Acessíveis

Deverá ser fornecido e instalado vaso sanitário em louça branca, sem furo frontal. Deverão ser contemplados todos os acessórios (sifão, conexões, anel de vedação, etc.). Deverá atender a altura exigida na NBR 9050/2020.



MODELO SIMILIAR A IMAGEM ACIMA

8.3 Bacia sanitária sifonada em louça branca – modelo adulto - acessórios de fixação e sifão, fornecimento e instalação

Deverá ser fornecido e instalado vaso sanitário sifonado em louça branca no modelo adulto. Deverão ser contemplados todos os acessórios (sifão, conexões, anel de vedação, etc.).



Especificações de sanitário e válvula de descarga

8.4 Assento para vaso sanitário adulto e infantil

Deverá ser fornecido e instalado assento na cor branca para o vaso sanitário do Sanitário acessível e dos sanitários.



MODELO SIMILIAR A IMAGEM ACIMA

8.5 Lavatório com coluna suspensa, com sifão e demais acessórios - sanitário acessível

Nos sanitários acessíveis deverá ser fornecido e instalado lavatório com coluna suspensa em louça branca. Deverão ser contemplados todos os acessórios (sifão, conexões, etc.).



MODELO SIMILIAR A IMAGEM ACIMA

8.6 Cuba de sobrepor de louça branca, incluso válvula e sifão

Na bancada dos sanitários e na bancada da pia da cozinha deverão ser instaladas cubas de sobrepor de louça branca, incluindo válvula e sifão, conforme projeto.



MODELO SIMILIAR A IMAGEM ACIMA

8.7 Torneira para bancada - acionamento hidromecânico

Serão fornecidas e instaladas torneiras de metal cromado com temporizador, de 1ª linha, de forma que não possuam vazamentos, nas bancadas de granito dos sanitários.



MODELO SIMILIAR A IMAGEM ACIMA

8.8 Torneira para lavatório c/ alavanca - Sanitário acessível

Nos sanitários acessíveis, será instalado torneira de pressão com acionamento por alavanca tipo mesa, acabamento cromado com arejador embutido para evitar o vandalismo, de 1ª linha.



MODELO SIMILIAR A IMAGEM ACIMA

8.9 Torneira de parede

Nos sanitários deverá ser instalada uma torneira de parede com acabamento cromado, 1ª linha, ao lado das bancadas de granito para ser usada na limpeza (altura para balde).



MODELO SIMILIAR A IMAGEM ACIMA

8.10 Registro de gaveta com acabamento

Deverão ser instalados registros de gaveta com acabamento em metal cromado nos ambientes indicados em projetos.



MODELO SIMILIAR A IMAGEM ACIMA

8.11 Ralo sifonado com tampa escamoteável

Deverão ser instalados ralos sifonados com tampa escamoteável no sanitários e lavanderia.



MODELO SIMILIAR A IMAGEM ACIMA

8.12 Dispenser para sabonete líquido

Serão fornecidos e instalados dispenser para sabonete líquido de plástico. O equipamento estará sujeito à aprovação da fiscalização.



MODELO SIMILIAR A IMAGEM ACIMA

8.13 Porta papel toalha

Serão instalados junto aos lavatórios porta papel toalha e serão do tipo dispensador de toalhas de mão em plástico com visor de nível (capacidade de 450-600 folhas), devendo a contratada apresentar o modelo para aprovação da fiscalização.



MODELO SIMILIAR A IMAGEM ACIMA

8.14 Dispenser, porta papel higiênico

Junto aos vasos sanitários será fixado suporte para papel higiênico para rolo grande, devendo a contratada apresentar o modelo para aprovação da fiscalização.



MODELO SIMILIAR A IMAGEM ACIMA

8.15 Granitos

Os tampos das bancadas dos sanitários e bancada da cozinha, conforme projeto serão instalados junto à alvenaria e apoiados sobre suporte em aço tipo mão-francesa, todas as arestas aparentes terão acabamento reto duplo, aplicar massa plástica em todos os encaixes. Todos os acessórios referentes a sua completa instalação e perfeito funcionamento, estão sendo contabilizados no orçamento, fornecimento e MO de instalação. Deverá conter o acabamento de soleira nas bancadas dos banheiros e da cozinha.



MODELO SIMILIAR A IMAGEM ACIMA

Será instalada uma nova bancada de granito verde Ubatuba, conforme os tamanhos indicados no projeto e orçamentos. A bancada terá largura de 60 cm, e os comprimentos serão de acordo com as especificações do projeto.

8.16 Barras de apoio em aço inox polido

Nos sanitários para pessoas com deficiência serão utilizadas barras de apoio e aproximação em inox. Seguir indicações do projeto arquitetônico. Deverá ser observada a NBR 9050/2015.



MODELO SIMILIAR A IMAGEM ACIMA

8.17 Tubulação 100 mm de pvc para rede externa de esgoto

Para rede externa de esgoto, até o ponto de visita da companhia de água de Altônia deverá ser utilizada tubulação 100 mm de pvc.

8.18 Tubulação para águas pluviais em PVC – 150 mm

Deverá ser feita a interligação das tubulações de PVC com diâmetro de 150mm até das caixas de inspeção até o ponto de visita da companhia de água de Altônia, e dimensionadas até a rede pública de águas pluviais.

8.19 Caixa d'água em polietileno, com tampa – 2000 litros

Deverá ser instalada duas caixas d'água em polietileno, com tampa, de 2000 litros.

8.20 Rede de entrada do hidrômetro até a caixa d'água

Deverá ser realizada a rede de entrada do hidrômetro até a caixa d'água.

8.21 Instalações da rede hidrossanitária

Deverão ser realizadas as instalações que se fizerem necessárias na tubulação da rede hidrossanitária, até a ligação existente da rua.

8.22 Caixa Sifonada e de Gordura

Deverão ser instaladas caixas e ralos sifonados nos locais indicados em projeto, além de uma caixa de gordura na área de serviço coberta, todas as peças em material de PVC da marca Tigre, Fortilit ou similar, dimensões mínimas de 150 x 150 mm e saídas de 50 a 75 mm, com caixilhos, grelhas metálicas e sistema de fecho hídrico.

As caixas de passagem e de inspeção serão locadas conforme o projeto, sendo que a primeira, nas dimensões de 60 x 60 x 60 cm, deverá ser confeccionada em alvenaria revestida com massa e tampa de concreto. Todas deverão possuir piso direcionando os efluentes até suas respectivas saídas.

As instalações de esgoto sanitário serão executadas de conformidade com o exigido no respectivo projeto, que deverá estar alinhado e de acordo com a NBR 8160/99.

Estas instalações deverão ser executadas por profissionais especializados e conhecedores da boa técnica executiva, assim como os materiais aplicados deverão ter procedência nacional e qualidade de primeira linha, descartando-se quaisquer produtos que não atendam as normas pertinentes da ABNT e do Inmetro.

A fim de se verificar a possibilidade de algum vazamento, que eventualmente venha a ocorrer na rede de esgoto por deficiências executivas, todas as tubulações, tanto a primária como a secundária, serão submetidas ao teste de fumaça ou ao teste da coluna de água. Após a execução deste teste, toda a tubulação do esgoto sanitário que passa pelo piso da edificação será envolvida com areia lavada para proteção do material, antes do reaterro e compactação das cavas.

9- INSTALAÇÕES ELÉTRICAS

Para as instalações elétricas deverão ser obedecidos os requisitos mínimos, fixados pela NBR 5410/97 e NBR 5419 da ABNT e pelas normas da concessionária local.

Deverão ser feitas todas as instalações de entrada de energia, quadro de disjuntores e demais instalações.

Aterramento com resistencia ôhmica, abaixo de 10 OHMS (hastes para aterramento, conectores para haste, cabo nú 35mm, caixa de inspeção, etc – Instalação e fornecimento.

Quadro de distribuição de fase + neutro. Terra com disjuntor geral de 100, conforme NR10- Fornecimento e instalação.

Kit alarme de emergência para sanitário acessível – alarme visual e sonoro, com botão sem fio com boteira interna.

Pontos de luz, completos incluindo interruptor (2 módulos), caixa elétrica, eletroduto, cabo, rasgo, quebra e chumbamento, fornecimento e instalação.

Pontos de tomada e interruptor, completos, incluindo interruptor (2 módulos), caixa elétrica, eletroduto, cabo, rasgo, quebra e chumbamento, fornecimento e instalação.

Pontos de alimentação preventivo, completos, incluindo interruptor (2 módulos), caixa elétrica, eletroduto, cabo, rasgo, quebra e chumbamento, fornecimento e instalação.

Todo material a ser utilizado deverá ser de primeira qualidade.

Deverão ser previstos pontos de luz, pontos de tomada e interruptor, internet e telefone completos. A altura dos pontos de tomada e interruptor devem seguir as especificações do projeto.

9.1 Luminária Plafon LED de sobrepor 35W, quadrada de plástico, de sobrepor, com 1 lâmpada fluorescente, fluxo luminoso maior ou igual a 1100 lm

Deverão ser fornecidas e instaladas luminárias Plafon LED de sobrepor 35W, quadrada de plástico, de sobrepor, com 1 lâmpada fluorescente, fluxo luminoso maior ou igual a 1100 lm



MODELO SIMILIAR A IMAGEM ACIMA

9.2 POWERLED 100W 20.000LM - IP68 - 5000K HF



A solução oferece conforto visual com lentes Anti-Ofuscamento, garantindo uma experiência mais agradável e segura.

O sistema de vedação duplo (IP68) impede a entrada de água, poeira, gases ou insetos, e é testado em laboratório credenciado pelo INMETRO, assegurando resistência e durabilidade excepcionais.

A durabilidade dos produtos contam com dissipadores de calor individuais, proteção elétrica e DPS (Dispositivo de Proteção contra Surtos), oferecendo uma vida útil superior a 100.000 horas. Com 3 anos de garantia

9.3 Iluminação Externa 100W – 20000 LM para jardim com proteção antifurto.



9.4 Climatizadores a serem instalados

9.4.1 01 CLIMATIZADOR EBV90 ou SIMILAR



Modelo: EBV90

Linha: Ecobrisa

Vazão: 85.000 m³/h


Alcance: 50 metros

Dimensões: 1,84 x 2,42 x 1,74 m

Alimentação: 220V 60Hz + Terra (monofásico/bifásico)

Consumo: 2,49 kW

9.4.2 04 CLIMATIZADORES EVAPORATIVO ZEUS 110

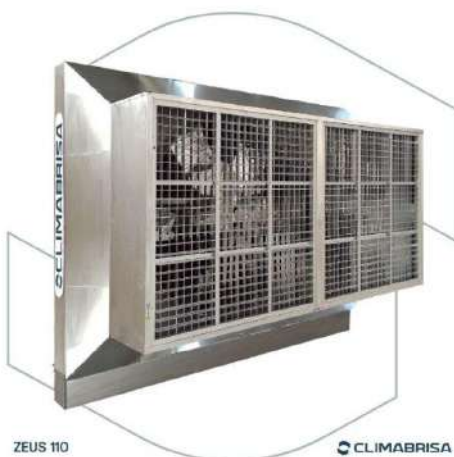

Modelo: ZEUS 110

Linha: ClimaBrisa

Vazão: 110.000 m³/h

Dimensões: A: 2357 x L: 3512 x P: 1211

Alimentação: 220V 60Hz + Terra (monofásico/bifásico)

Consumo: 3,70 kW

Nível de pressão sonora: 76 dB(A)

Peso: 239 kg

10 – INSTALAÇÕES DE SPDA

Considerações Gerais

O projeto deverá ser executado respeitando as determinações da NBR 5419:2015. Todos os materiais especificados e citados no projeto deverão obedecer às suas respectivas normas técnicas. Essas normas técnicas são estabelecidas pela NBR (ABNT) no Brasil. Em caso de omissão da NBR (ABNT) deverá ser observado às normas internacionais como a ANSI, ISO, IEC, por exemplo. Ao término da execução das descidas estruturais deverá ser realizado um teste de continuidade elétrica em todas as descidas estruturais, conforme anexo F da NBR 5419-3:2015, os resultados devem possuir a mesma ordem de grandeza e nenhum deles podem ser superiores a 1 Ohm.

Também deverá ser realizado um ensaio final, conforme anexo F da NBR 5419-3:2015, e o resultado não poderá ser superior a 0,2 Ohms. Caso esses valores de resultado não sejam atingidos não será possível utilizar a estrutura como descida e o SPDA não poderá ser recebido. Esses testes deverão ser entregues a fiscalização do contrato, devendo estar acompanhado por uma ART (anotação de responsabilidade técnica), logo deve ser elaborado e assinado por engenheiro competente.

Todos os materiais a serem empregados na execução dos serviços deverão ser de primeira qualidade, obedecendo às especificações e normas técnicas. O conjunto de materiais escolhidos para a execução do objeto devem funcionar perfeitamente em conjunto, sob pena de impugnação dos mesmos pela Fiscalização.

Deverão ser empregados, para melhor desenvolvimento dos serviços contratados, em conformidade com a boa técnica de execução, materiais e equipamentos adequados. A Fiscalização poderá determinar a substituição dos equipamentos e ferramentas julgados como deficientes, cabendo à contratada providenciar a troca dos mesmos, sem prejuízo no prazo contratado.

A malha de aterramento será composta pela instalação de hastes de aterramento em linha, interligadas e distanciadas entre si de 3 metros, sendo a haste de características mínimas de Ø5/8" x 2,44m, tipo Copperweld.

Na primeira haste haverá uma caixa de inspeção de 30x30x40 cm, para verificação e inspeção do aterramento. A ligação com a rede será através do neutro, sendo que a conexão deverá ser bem firme. A ligação do condutor com a haste deverá ser com solda exotérmica. A resistência máxima deverá ser de 25 Ohms, e se necessário for, dever-se-á aumentar o número de hastes ou tratar o solo para respeitar tal valor.

A malha de aterramento deve ser instalada em vala de no mínimo 50 cm de profundidade, na qual serão interligadas as hastes de aterramento, através de condutores de 50 mm² de cobre nu. Deve possuir caixa de equalização, BEP, e interligar o sistema de aterramento ao barramento de proteção do quadro de distribuição geral de baixa tensão.

11 - INSTALAÇÕES PREVENTIVAS DE INCÊNDIO

As instalações do ginásio deverão possuir sistema de hidrantes e alarme de incêndio, além de toda sinalização cabível de acordo com projeto aprovado pelo corpo de bombeiros.


LEGENDA DE PLACAS DE SINALIZAÇÃO DE SAÍDA DE EMERGÊNCIA			
ESPECIFICAÇÃO	QUANT.	PLACA	SÍMBOLO EM PLANTA
INDICAÇÃO DO SENTIDO DE UMA SAÍDA DE EMERGÊNCIA ESQUERDA OU DIREITA	15		
INDICAÇÃO DE UMA SAÍDA DE EMERGÊNCIA	6		
INDICAÇÃO DE UMA SAÍDA DE EMERGÊNCIA	8		
ESCADA DE EMERGÊNCIA	1		
EXTINTOR DE PÓ QUÍMICO SECO 04Kg - 2A20BC EM SUPORTE OU A1,50m DO PISO ACABADO.	4		
EXTINTOR DE INCENDIO	4		
INDICAÇÃO CONTINUADA DE ROTAS DE FUGA	-		
PROIBIDO FUMAR	0		
PROIBIDO PRODUZIR CHAMAS	0		
CUIDADO RISCO DE EXPLOÇÃO	0		
CUIDADO RISCO DE CHOQUE ELÉTRICO	3		
BLOCO DE ILUMINAÇÃO DE EMERGÊNCIA COM ALTURA VARIÁVEL (INDICADA EM PLANTA) DO PISO ACABADO COM INDICAÇÃO DE SAÍDA. (BALIZAMENTO)	21		
BLOCO DE ILUMINAÇÃO DE EMERGÊNCIA COM 2 FAROIS COM ALTURA VARIÁVEL (INDICADA EM PLANTA) DO PISO ACABADO COM INDICAÇÃO DE SAÍDA. (BALIZAMENTO)	8		
HIDRANTE INTERNO	3		
CENTRAL DE ALARME	1		
BATERIA DO SISTEMA DE DETECÇÃO E ALARME	1		
ACIONADOR DO ALARME	3		
SIRENE DO ALARME	3		
ACIONADOR DA BOMBA DE INCÊNDIO	3		

12 - INSTALAÇÕES DE CADEIRAS E PISO PARA QUADRA

12.1 CADEIRAS

Cadeiras plásticas com assentos vazado e plano, com encostos vazados, sem apoio de braço, fabricada em processo através de injeção em polipropileno copolímero, com alta resistência e durabilidade, proteção antichamas, instalação da base da cadeira diretamente

no piso devendo atender à NPT 012 do Corpo de Bombeiros do Estado do Paraná e dimensões, durabilidade e resistência devendo atender a NBR 15925/11 – Moveis e assentos plásticos para eventos esportivos, deverá apresentar laudos técnicos fornecido por empresa acreditada, marca do fabricante permanente no produto com selo de garantia ISO 9001/2015 com garantia mínima de 12 meses, contra defeitos de fabricação

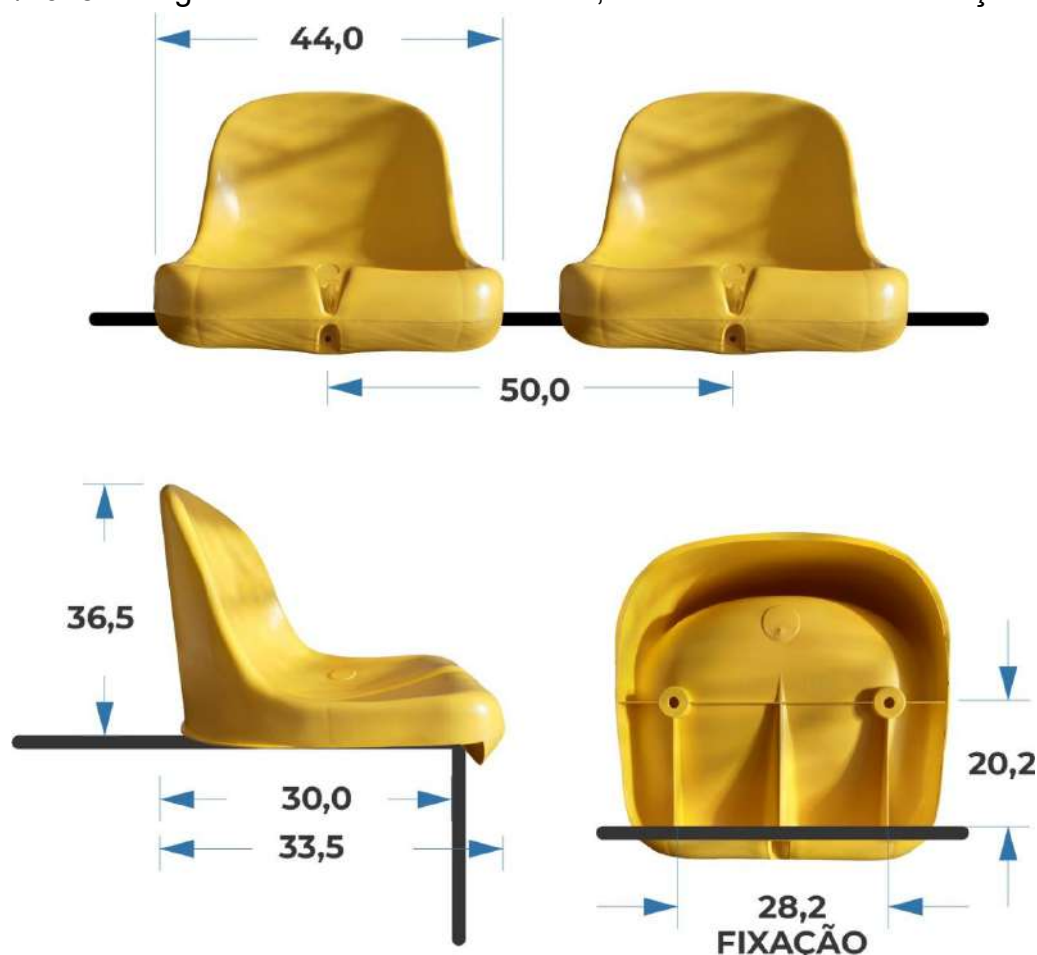


12.2 SERVIÇOS DE FORNECIMENTO E INSTALAÇÃO DE PISO MODULAR ESPORTIVO EM POLIPROPILENO DE ALTA RESISTÊNCIA COM MÓDULOS INTERTRAVADOS DE DIMENSÕES PADRONIZADAS, DE SUPERFÍCIE ANTIDERRAPANTE, RESISTENTE A IMPACTOS E VARIAÇÕES CLIMÁTICAS, COM VDA ÚTIL ESTIMADA DE 10 ANOS EM CONDIÇÕES NORMAIS DE USO PARA QUADRAS ESPORTIVAS COM MANTA ANTI-IMPACTO E MARCAÇÕES COM FITA ADESIVA

Os preparativos começam com a limpeza da superfície existente, garantindo que ela esteja nivelada, seca e livre de poeira, óleo ou outros contaminantes. Em seguida, realiza-se a verificação e correção de eventuais desníveis no piso original.

A instalação da manta anti-impacto envolve o corte e ajuste da manta para cobrir toda a área de 1.100 m², sendo fixada com adesivo apropriado para garantir estabilidade e evitar deslocamentos durante o uso.

Na instalação do piso modular, os módulos são posicionados inicialmente nos limites da área a ser coberta e, em seguida, encaixados utilizando o sistema intertravado. Após a instalação, é feita uma verificação de alinhamento e estabilidade.


Por fim, as demarcações com fita adesiva 3M são feitas para identificar os limites das linhas de jogo, seguindo as regras oficiais. A fita é aplicada com alinhamento preciso, e uma inspeção final é realizada para garantir a perfeita adesão e acabamento.

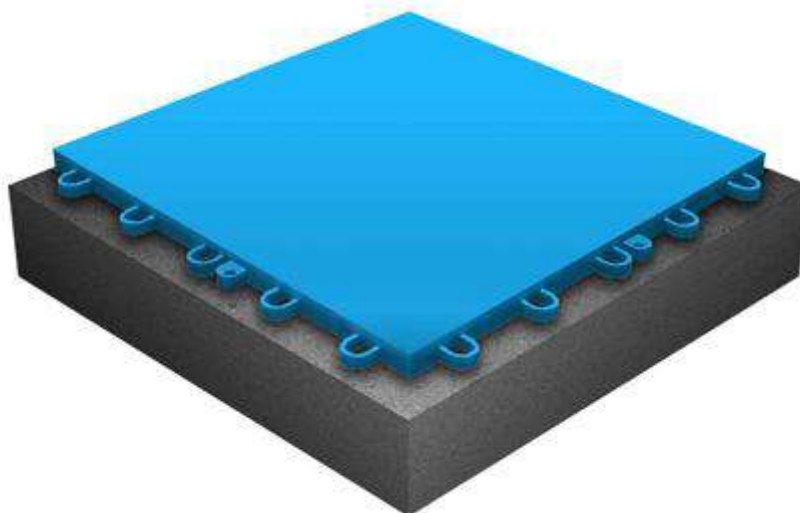


13- ITENS EXTRAS

13.1 Guarda- Corpos


Guarda-corpo de aço galvanizado (1,10m de altura), montantes tubulares 1.1/2" a cada 1,20m, travessa superior 2", gradil em barras chatas de ferro 32x4,8mm, fixação com chumbador mecânico.

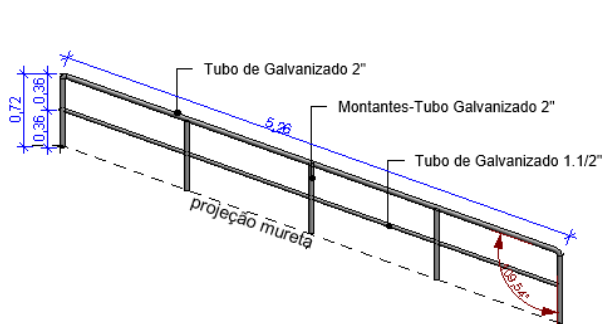


GC1 GUARDA CORPO 01
ESCALA - 1 : 50

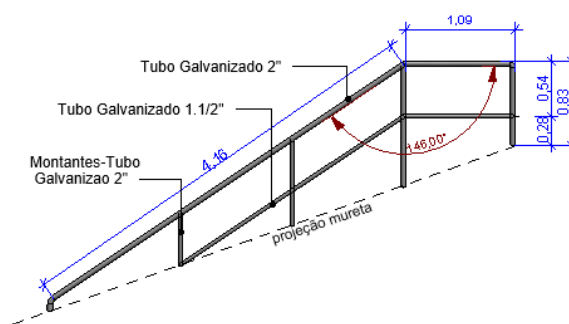

GC2 GUARDA CORPO 02
ESCALA - 1 : 50

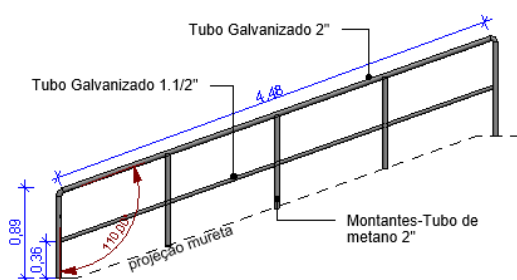

GC3 GUARDA CORPO 03
ESCALA - 1 : 50

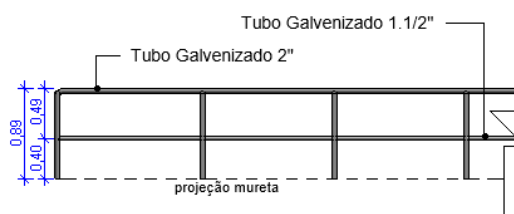

GC4 GUARDA CORPO 04
ESCALA - 1 : 50

Guarda-corpo panorâmico em alumínio e vidro laminado 8mm, fixação com chumbador mecânico.



13.2 Palmeira rabo de raposa conforme projeto arquitetônico.



13.3 Plantio de grama similar a existente



13.4 Rede aviário anti-pássaro com proteção uv 1,5 cm



13.5 Painél Divisor Tela Ondulada Com Requadro 1m X 1,20m



14 – INSTALAÇÕES DE LÓGICA, DADOS, MONITORAMENTO E VIGILÂNCIA

Toda rede de cabeamento estruturado será executada com componentes categoria 6 (CAT6) de fabricantes que detenham em suas fábricas as certificações ISO 9001 e ISO14001.

Todos os cabos devem ser lançados e ficarem acomodados dentro da infraestrutura básica de eletrodutos corrugados e terá como origem o armário de distribuição (Rack) e como terminação um conector do tipo RJ45 instalado na área de trabalho. O comprimento Máximo não deve exceder a 100 metros.

Deverão ser instalados os guias de cabos e demais equipamentos passivos no rack's conforme layout do projeto.

Todos os materiais a serem empregados na execução dos serviços deverão ser de primeira qualidade, obedecendo às especificações e normas técnicas. O conjunto de materiais escolhidos para a execução do objeto devem funcionar perfeitamente em conjunto, sob pena de impugnação dos mesmos pela Fiscalização.

Deverão ser empregados, para melhor desenvolvimento dos serviços contratados, em conformidade com a boa técnica de execução, materiais e equipamentos adequados. A Fiscalização poderá determinar a substituição dos equipamentos e ferramentas julgados como deficientes, cabendo à contratada providenciar a troca dos mesmos, sem prejuízo no prazo contratado.

O serviço será entregue sem instalações provisórias, livre de entulhos ou quaisquer outros elementos que possam impedir à utilização imediata das unidades, devendo a Contratada comunicar, por escrito, à Fiscalização, a conclusão dos serviços para que esta possa proceder a vistoria da obra com vistas à aceitação provisória. Todas as superfícies deverão estar impecavelmente limpas

O sistema de Vigilância será composto por câmeras Infravermelho full HD 1080p com visão Noturna e alcance de 30m. Serão conectadas por cabos tipo Coaxial 80% Flex 4mm + 2x26 AWG malha bipolar até o sistema de DVR 1080p para 16 canais, com Gravador de Vídeo de alta performance. Terá um HD SATA III de 4 Tb. Terá ainda Sensores de presença infravermelho com fio (Cabo para alarme de 4 vias), alcance de 12m conectados a uma central. A central ficará dentro do Quadro de Monitoramento e também será conectada a um teclado para manobras na sala de estar.

Toda a rede de telefonia (dados/voz) e monitoramento e vigilância também será executada com eletrodutos de PVC rígido reforçado, bitolas em função do cabeamento estruturado a ser instalado.

Atrás do rack deverá ser executada uma caixa para passagem de cabos e conexão com os eletrodutos. Saindo dessa caixa deverá ser previsto um eletroduto extra subindo 10 cm acima da laje. O mesmo vale para o quadro de monitoramento.

15- SERVIÇOS COMPLEMENTARES

Limpeza da obra

Ao término da obra deverão ser desmontadas e retiradas todas as instalações provisórias, bem como todo o entulho da obra, sendo cuidadosamente limpos e varridos os acessos.

Todas as pavimentações, revestimentos e outros serão limpos e cuidadosamente lavados com água e sabão, não sendo permitido o uso de soluções de ácidos, de modo a não serem danificadas partes da obra.

16 - CONSIDERAÇÕES FINAIS

1. A contratada, antes da comunicação do término da obra, deverá efetuar a vistoria final da mesma, acompanhada da fiscalização. Serão verificadas todas as partes aparentes, que constituem o acabamento final da obra, bem como as instalações, para a emissão do documento de recebimento provisório da obra, verificando-se se os termos do contrato foram devidamente executados.
2. O contratado é obrigado a reparar, corrigir, remover, reconstruir ou substituir, às suas expensas, no total ou em parte, o objeto do contrato em que se verificarem vícios, defeitos ou incorreções resultantes da execução ou de materiais empregados.
3. Após 30 dias da data de recebimento provisório será realizada nova vistoria, para emissão do termo de recebimento definitivo pela fiscalização, devendo-se para tanto a contratada apresentar toda a documentação exigida no contrato.
4. O recebimento provisório ou definitivo não exclui a responsabilidade civil pela solidez e segurança da obra ou do serviço, nem ético-profissional pela perfeita execução do contrato, dentro dos limites estabelecidos pela Lei ou pelo contrato.
5. A contratada deverá fornecer à Prefeitura, prova de quitação junto aos órgãos competentes e a certidão negativa de débito (CND) da obra perante o INSS, conforme determinação da Receita Federal.
6. A contratada deverá dar garantia dos serviços executados por no mínimo 5 (cinco) anos, ficando responsável por quaisquer problemas que possam ocorrer.

17- PRAZO DE EXECUÇÃO

O prazo de execução deverá obedecer ao cronograma físico-financeiro estabelecido em **12 (doze) meses** a contar da data de emissão da Ordem de Serviço pelo fiscal da obra.

18 - FORMA DE PAGAMENTO

Os pagamentos serão realizados conforme cronograma físico-financeiro e após realização de medição pelo fiscal designado, contendo os serviços efetivamente executados e aprovados.

A Prefeitura fiscalizará toda a execução da obra e a não observância deste memorial e do projeto, implicará no não pagamento da fatura correspondente.

18.1 APRESENTAÇÃO DA PROPOSTA

A empresa proponente fica obrigada a apresentar, de acordo com o presente memorial descritivo e com o orçamento básico, um orçamento quantitativo onde constem os valores unitários (da mão-de-obra e materiais) e totais (da mão-de-obra e materiais) de cada serviço, e também um cronograma físico-financeiro da obra estimado em **12 (doze) meses**.

Também deverá evidenciar em sua planilha o percentual de **BDI** praticado bem como apresentar BDI aberto de acordo com a fórmula do Acórdão março -2022 TCU – Plenário.

**RAFAEL
RODRIGUES DE
SOUZA:06545842900**

Digitally signed by RAFAEL RODRIGUES DE SOUZA:
06545842900
DN: C=BR, O=ICP-Brasil, OU=AC SOLUTI Multipla v5,
OU=37767890000171, OU=Videoconferencia, OU=Certificado
PF A1, CN=RAFAEL RODRIGUES DE SOUZA:06545842900
Reason: I am the author of this document
Location: your signing location here
Date: 2025.09.23 11:28:23-03'00'
Foxit PDF Editor Version: 11.0.0

**RAFAEL RODRIGUES DE SOUZA
RESPONSÁVEL PELO MEMORIAL DESCRITIVO
ENGENHEIRO CIVIL
CREA PR 167193/D**

ANEXOS DE FOTOS DA EDIFICAÇÃO EXISTENTE






PREFEITURA DO MUNICÍPIO DE ALTÔNIA

ESTADO DO PARANÁ




Forma intermediária do pavimento 2º TERREO 246 (Nível -136)


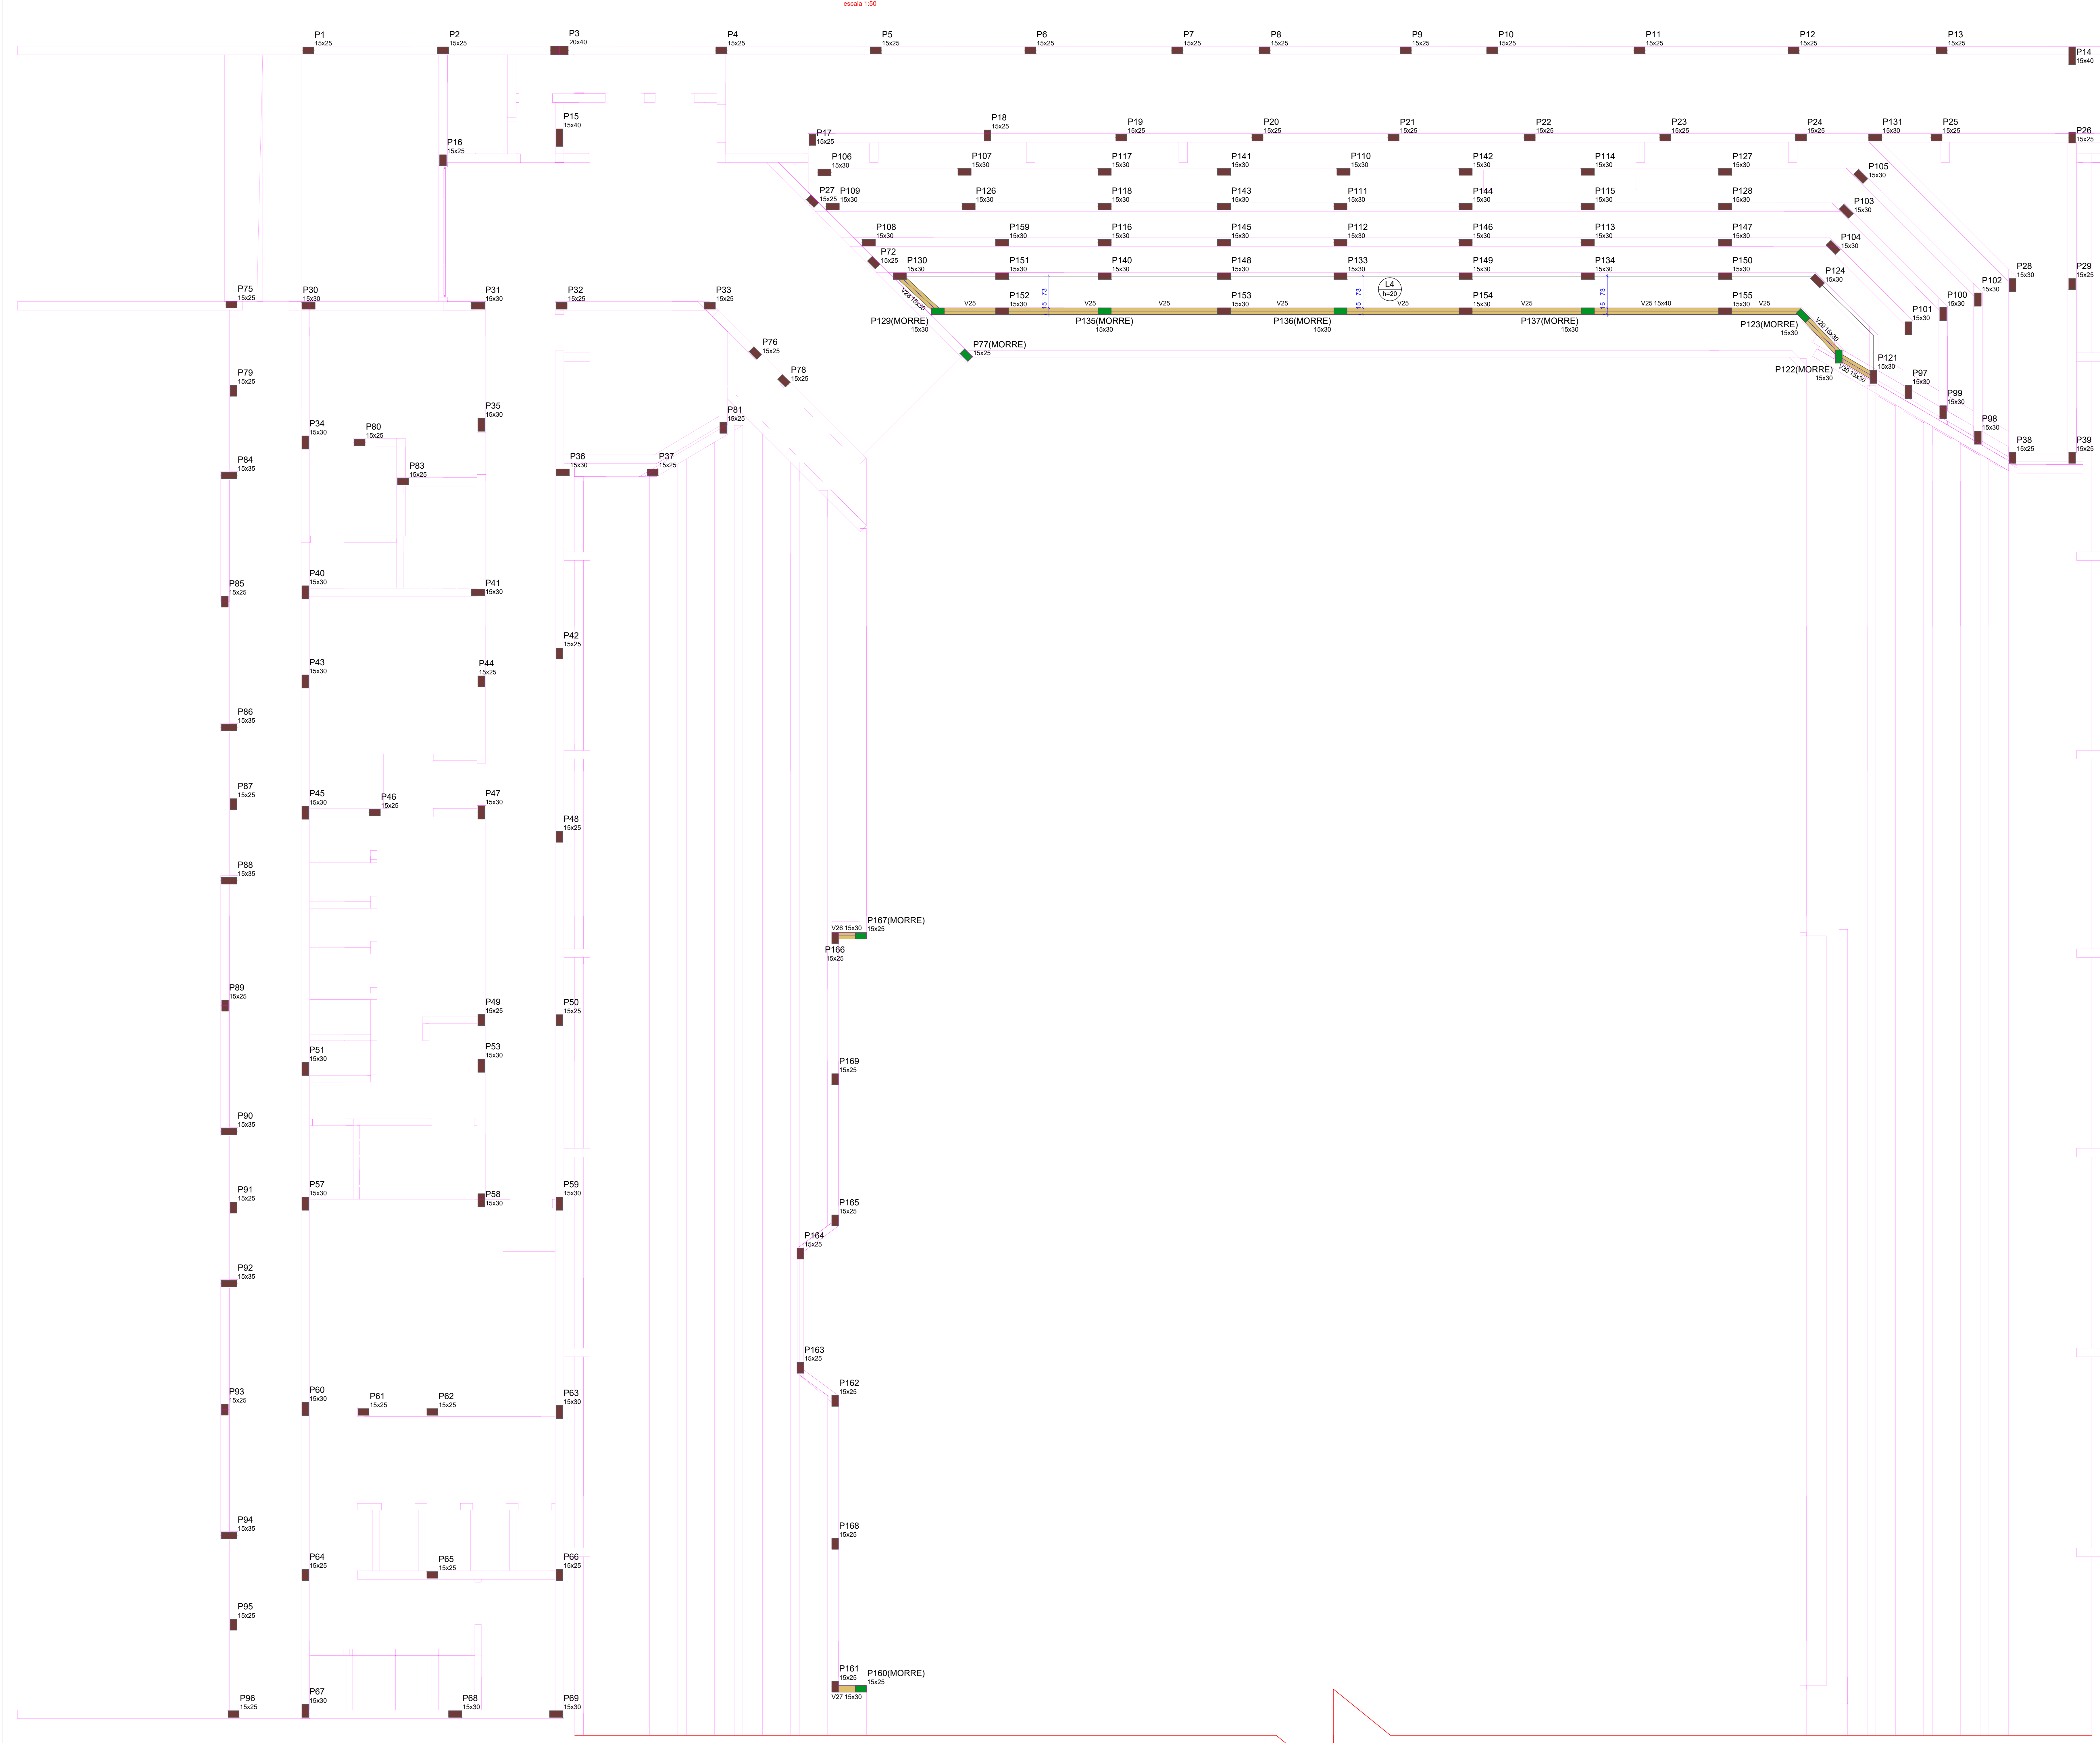



Vigas			
Nome	Seção (cm)	Elevação (cm)	Nível (cm)
V25	15x40	0	-136
V26	15x30	0	-136
V27	15x30	0	-136
V28	15x30	0	-136
V29	15x30	0	-136
V30	15x30	0	-136

Lajes								
Dados					Sobrecarga (kgf/m²)			
Nome	Tipo	Altura (cm)	Elevação (cm)	Nível (cm)	Peso próprio (kgf/m²)	Adicional	Acidental	Localizada
L4	Maciça	20	0	-136	500	154	500	-

Pilares			
Nome	Seção (cm)	Elevação (cm)	Nível (cm)
P1	15x25	0	-136
P2	15x25	0	-136
P3	20x40	0	-136
P4	15x25	0	-136
P5	15x25	0	-136
P6	15x25	0	-136
P7	15x25	0	-136
P8	15x25	0	-136
P9	15x25	0	-136
P10	15x25	0	-136
P11	15x25	0	-136
P12	15x25	0	-136
P13	15x25	0	-136
P14	15x40	0	-136
P15	15x40	0	-136
P16	15x25	0	-136
P17	15x25	0	-136
P18	15x25	0	-136
P19	15x25	0	-136
P20	15x25	0	-136
P21	15x25	0	-136
P22	15x25	0	-136
P23	15x25	0	-136
P24	15x25	0	-136
P25	15x25	0	-136
P26	15x30	0	-136
P27	15x30	0	-136
P28	15x30	0	-136
P29	15x25	0	-136
P30	15x30	0	-136
P31	15x30	0	-136
P32	15x25	0	-136
P33	15x25	0	-136
P34	15x30	0	-136
P35	15x30	0	-136
P36	15x30	0	-136
P37	15x25	0	-136
P38	15x25	0	-136
P39	15x25	0	-136
P40	15x30	0	-136
P41	15x30	0	-136
P42	15x25	0	-136
P43	15x30	0	-136
P44	15x25	0	-136
P45	15x30	0	-136
P46	15x25	0	-136
P47	15x30	0	-136
P48	15x25	0	-136
P49	15x25	0	-136
P50	15x25	0	-136
P51	15x30	0	-136
P52	15x30	0	-136
P53	15x30	0	-136
P54	15x30	0	-136
P55	15x30	0	-136
P56	15x30	0	-136
P57	15x30	0	-136
P58	15x30	0	-136
P59	15x30	0	-136
P60	15x30	0	-136
P61	15x25	0	-136
P62	15x25	0	-136
P63	15x30	0	-136
P64	15x25	0	-136
P65	15x25	0	-136
P66	15x25	0	-136
P67	15x30	0	-136
P68	15x30	0	-136
P69	15x30	0	-136
P70	15x25	0	-136
P71	15x25	0	-136
P72	15x25	0	-136
P73	15x25	0	-136
P74	15x25	0	-136
P75	15x25	0	-136
P76	15x25	0	-136
P77	15x25	0	-136
P78	15x25	0	-136
P79	15x25	0	-136
P80	15x25	0	-136
P81	15x25	0	-136
P82	15x25	0	-136
P83	15x25	0	-136
P84	15x35	0	-136
P85	15x25	0	-136
P86	15x35	0	-136
P87	15x25	0	-136
P88	15x35	0	-136
P89	15x25	0	-136
P90	15x35	0	-136
P91	15x25	0	-136
P92	15x35	0	-136
P93	15x25	0	-136
P94	15x35	0	-136
P95	15x25	0	-136
P96	15x25	0	-136
P97	15x30	0	-136
P98	15x30	0	-136
P99	15x30	0	-136
P100	15x30	0	-136
P101	15x30	0	-136
P102	15x30	0	-136
P103	15x30	0	-136
P104	15x30	0	-136
P105	15x30	0	-136
P106	15x30	0	-136
P107	15x30	0	-136
P108	15x30	0	-136
P109	15x30	0	-136
P110	15x30	0	-136
P111	15x30	0	-136
P112	15x30	0	-136
P113	15x30	0	-136
P114	15x30	0	-136
P115	15x30	0	-136
P116	15x30	0	-136
P117	15x30	0	-136
P118	15x30	0	-136
P119	15x30	0	-136
P120	15x30	0	-136
P121	15x30	0	-136
P122	15x30	0	-136
P123	15x30	0	-136
P124	15x30	0	-136
P125	15x30	0	-136
P126	15x30	0	-136
P127	15x30	0	-136
P128	15x30	0	-136
P129	15x30	0	-136
P130	15x30	0	-136
P131	15x30	0	-136
P132	15x30	0	-136
P133	15x30	0	-136
P134	15x30	0	-136
P135	15x30	0	-136
P136	15x30	0	-136
P137	15x30	0	-136
P138	15x30	0	-136
P139	15x30	0	-136
P140	15x30	0	-136
P141	15x30	0	-136
P142	15x30	0	-136
P143	15x30	0	-136
P144	15x30	0	-136
P145	15x30	0	-136
P146	15x30	0	-136
P147	15x30	0	-136
P148	15x30	0	-136
P149	15x30	0	-136
P150	15x30	0	-136
P151	15x30	0	-136
P152	15x30	0	-136
P153	15x30	0	-136
P154	15x30	0	-136
P155	15x30	0	-136
P156	15x30	0	-136
P157	15x30	0	-136
P158	15x30	0	-136
P159	15x30	0	-136
P160	15x30	0	-136
P161	15x25	0	-136
P162	15x25	0	-136
P163	15x25	0	-136
P164	15x25	0	-136
P165	15x25	0	-136
P166	15x25	0	-136
P167	15x25	0	-136
P168	15x25	0	-136
P169	15x25	0	-136

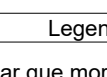Legenda dos pilares	
	Pilar que morre
	Pilar que passa

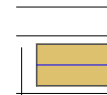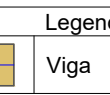Legenda das vigas e paredes	
	Viga
	Parede

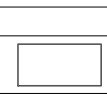Legenda das lajes	
	Laje

PROJETO ESTRUTURAL

COMPLEXO ESPORTIVO - T.N.

DADOS DA OBRA:
RUA MANOEL RIBAS, 1514 QUADRA 57,
NO BAIRRO SETOR 1-CENTRO
ALTÔNIA-PARANÁ
GINÁSIO DE ESPORTES - TANCREDO
NEVES

RESPONSÁVEL TÉCNICO:
LEONARDO DANCINI REBELO
O DANCINI REBELO 09
518017913

LEONARDO DANCINI REBELO
CREA-PR:167.193/D
RODRIGUES TEZOLIN LTDA 51.121.730.0001/81

PRANCHA: 4/28

CONTEÚDO:
- FORMA INTERMEDIÁRIO
PAVIMENTO 2º NÍVEL -138

PROPRIETÁRIO:

PREFEITURA MUNICIPAL DE
ALTÔNIA
CNPJ: 81.478.059/0001-91

DATA:
MARÇO/2025

DESENHO:
LEONARDO D. REBELO

ESCALA:
INDICADA

MEMORIAL DESCRITIVO

PROJETO: Prevenção Contra Incêndios
PROPRIETÁRIO: **Prefeitura Municipal de Altônia**
CNPJ: **81.478.059/0001-91**
OBRA: Ginásio de Esportes Tancredo Neves
CIDADE: Altônia - PR
LOCAL: RUA MANOEL RIBAS, Nº676, CENTRO
ÁREA: **2.118,27 m²**

Refere-se o presente, ao projeto de prevenção de incêndio de um edifício para fins de reunião de público (restaurante), com estrutura em concreto armado e alvenaria, dividido conforme o projeto em anexo.

DIMENSIONAMENTO DA CARGA DE INCÊNDIO

Conforme NPT 14 – Carga de incêndio nas edificações e áreas de risco.

- Tipo de ocupação: Centro Esportivo
- Área: **2.118,27 m²**
- Classificação: F – 3
- **Carga de Incêndio (qfi): 150,00 MJ/m²**
- RISCO PREDOMINANTE: **RISCO LEVE**

PROTEÇÃO

Para a proteção contra incêndio serão utilizados 6 extintores, sendo 4 extintores do tipo pó químico seco 4,00 kg – 20B:C 2-A, perfazendo-se um total de 4 unidades extintoras, e 3 hidrantes, sendo estes do tipo hidrante simples de parede composto por 02 lances de mangueiras de 15,00 m totalizando 30,00 m.

Toda a tubulação do sistema de prevenção será executada com tubo de ferro galvanizado nas bitolas indicadas em projeto.

Para a pressurização de água na rede de hidrantes será utilizado um conjunto moto bomba Ebara, modelo THSI – 18 – R 2.1/2” de 7,5 cv de potência, fornecendo uma vazão de 18,2 m³/h com uma altura manométrica de 41,6 m.c.a., rotor Φ 151 mm, rotação 3.500 rpm, que será acionado através de botoeiras, conforme indicado em planta.

EXTINTORES

Serão instalados na altura de 1,60 m do apoio ao piso acabado, e serão colocados conforme indicados nos projetos. Todos os extintores deverão ser devidamente sinalizados conforme indicados no detalhe de fixação dos extintores.

Conforme NPT 021, no caso de instalar extintores a distância máxima de caminhada para risco leve de ser de 25,00 m e a capacidade extintora mínima de cada tipo de extintor, para que se constitua uma unidade extintora, deve ser:

- carga d'água: extintor com capacidade extintora de, no mínimo, 2-A;
- carga de Dióxido de Carbono (CO₂): extintor com capacidade extintora de no mínimo 5-B:C;
- carga de pó ABC – extintor com capacidade extintora de no mínimo 2-A : 20-B:C;

HIDRANTES

Conforme tabela 2 da NPT22, os hidrantes da edificação (Escola – E – 1) devem ser do tipo 2.

Serão instalados com a altura dos registros a 1,30m a 1,50m do piso acabado, e serão colocados conforme indicados no projeto com as especificações de bitola e material do mesmo.

Os hidrantes simples serão constituídos de dois (02) lances de mangueira de 15 metros cada, de algodão forrado internamente com borracha e diâmetro de 38 mm; um (01) registro globo de 45° com 2.1/2" e engate rápido do tipo STORZ com esguicho regulável de 38 mm de diâmetro, sendo os hidrantes alojados em abrigo padrão corpo de bombeiros de dimensões 60x90x18 cm.

TUBULAÇÃO DE INCÊNDIO

A rede de distribuição bem como todas as válvulas e aparelhos utilizados deverão possuir resistência superior a 18 kg/cm².

Toda a tubulação do sistema de prevenção interna dos blocos será executada com tubo de ferro galvanizado nas bitolas indicadas em projeto, sendo que a tubulação aparente deverá ser pintada na cor vermelha.

DIMENSIONAMENTO DO RESERVATÓRIO

Para o cálculo do volume de reservação, foram seguidas as prescrições da tabela 4, NPT 22.

A edificação conta com sistema de hidrantes Tipo 2, resultando em uma reserva técnica de incêndio adotada de 8m³.

DIMENSIONAMENTO DA MOTOBOMBA

Para o cálculo da potência necessária do conjunto moto-bomba, utilizou-se a seguinte expressão:

$$Pm = Q \times H \times 0,37 / \pi, \text{ onde:}$$

- Q = Vazão em m³/h;
- Pm = Potência absorvida pelo conjunto moto-bomba para realizar o trabalho desejado;
- H = Altura de elevação pretendida em m.c.a.;
- 0,37 = Constante para adequação de unidades;

- η = rendimento pretendido pela bomba em percentual(%).

Conforme dimensionamento será utilizado um conjunto motobomba Ebara, modelo THSI – 18 – Sucção 2.1/2” e Recalque 2.1/2”, 7,5 CV de potência, fornecendo uma vazão de 18,20 m³/h com uma altura manométrica de 41,60m.c.a., rotor ø 151 mm, rotação 3.500 r.p.m., que será acionado através de botoeiras, conforme indicado em planta.

CÁLCULO DA PERDA DE CARGA

Para o cálculo da perda de carga foi usada a equação de **HAZEN-WILLIAMS**, para tubulações acima de 50 mm, como se descreve:

$$J = \frac{10,547 \times Q^{1,85}}{C^{1,85} \times D^{4,87}} \quad \text{onde:}$$

- J = Perda de carga unitária (m.c.a.)
- Q = Vazão em m³/s
- C = coeficiente para tubulação de ferro galvanizado (120)
- D = Diâmetro da tubulação em m

CÁLCULO DA PERDA DE CARGA NA MANGUEIRA


Para o cálculo da perda de carga foi usada a seguinte equação:

$$J = \frac{0,0016 \times Q^2}{D^5} \quad \text{onde:}$$

- J = Perda de carga unitária (m.c.a.)
- Q = Vazão em l/s
- D = Diâmetro em m

CÁLCULO DA PERDA DE CARGA NO ESGUICHO

Para o cálculo da perda de carga no esguicho foi utilizado o Boletim Técnico da Mecânica Reunida (fabricante de esguicho), conforme anexo. Foi baseado na pressão de necessária de entrada requerida pela vazão do hidrante e pela pressão de saída que o esguicho desenvolve.

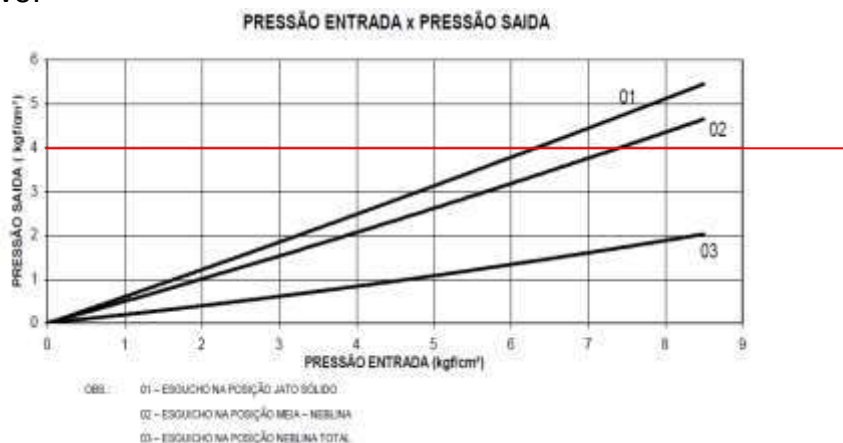

SAÍDAS E ILUMINAÇÃO DE EMERGÊNCIA

Para as saídas de emergência serão utilizadas as saídas normais da construção.

Para a iluminação de emergência nas portas de saída, serão utilizados blocos autônomos de iluminação com os textos na cor branca e com fundo verde-amarelado, com a escrita “SAÍDA” e seta de indicação de sentido, abrangendo toda a edificação, de acordo com a Norma Brasileira de Saídas de Emergência.

SISTEMA DE ALARME

O sistema de alarme será composto por sirenes que serão instaladas nos locais indicados em planta e seu acionamento será através das botoeiras localizadas junto aos hidrantes, conforme projeto, tendo sua central localizada ao lado do caixa, no pavimento térreo próximo à entrada principal.

CONTROLE DOS MATERIAIS DE ACABAMENTO

O controle dos materiais de acabamento segue as prescrições da NPT 010.

PLANO DE EMERGÊNCIA

Foi elaborado plano de emergência (anexo), de acordo com o estabelecido pela NPT 016.

CENTRAL DE GLP

Não terá central de GLP na edificação.

Umuarama - Pr, 08 de março de 2025.

**RAFAEL
RODRIGUES DE
SOUZA:06545842900**

Digitally signed by RAFAEL RODRIGUES DE SOUZA:
06545842900
DN: C=BR, O=ICP-Brasil, OU=AC SOLUTI Multipla v5,
OU=37767890000171, OU=Videoconferencia, OU=Certificado
PF A1, CN=RAFAEL RODRIGUES DE SOUZA:06545842900
Reason: I am the author of this document
Location: your signing location here
Date: 2025.09.23 11:48:00-03'00'
Foxit PDF Editor Version: 11.0.0

RAFAEL RODRIGUES DE SOUZA
ENGENHEIRO CIVIL
CREA-PR 167193/D

MEMORIAL DESCRITIVO BRIGADA DE INCÊNDIO NPT-017:

Objetivo

Estabelecer as condições mínimas para a composição, formação, implantação, treinamento e reciclagem da brigada de incêndio para atuação em edificações e áreas de risco no Estado do Paraná, na prevenção e no combate ao princípio de incêndio, abandono de área e primeiros socorros, visando, em caso de sinistro, proteger a vida e o patrimônio, reduzir os danos.

10.3 Ações da brigada de incêndio

10.3.1 Ações de prevenção:

- a) Análise dos riscos existentes durante as reuniões da brigada de incêndio;
- b) Notificação de eventuais irregularidades ao setor competente;
- c) Orientação à população fixa e flutuante;
- d) Participação nos exercícios simulados;
- e) Conhecimento do plano de emergência da edificação.

10.3.2 Ações de emergência:

- a) Identificação da situação;
- b) Alarme/abandono de área;
- c) Acionamento do Corpo de Bombeiros Militar e/ou ajuda externa;
- d) Corte de energia;
- e) Primeiros socorros;
- f) Combate ao princípio de incêndio;
- g) Recepção e orientação ao Corpo de Bombeiros Militar.

NOTA:

6.2 A composição da brigada de incêndio será determinada pela população potencialmente exposta, conforme Tabela 1 da NPT 011, na proporção de 1 (um) brigadista orgânico para cada 200 (duzentas) pessoas, considerando-se o número inteiro imediatamente superior.

TOTAL = 5 Orgânicos

Umuarama - Pr, 08 de março de 2025.

RAFAEL RODRIGUES DE
SOUZA:06545842900

Assinado de forma digital por RAFAEL
RODRIGUES DE SOUZA:06545842900
Dados: 2025.08.19 17:47:38 -03'00'

RAFAEL RODRIGUES DE SOUZA
ENGENHEIRO CIVIL
CREA-PR 167193/D

Prefeitura Municipal de Altônia - Pr
CNPJ: 81.478.059/0001-91

Forma intermediária do pavimento 2º TERREO 246 (Nível -96)

escala 1:50



Vigas		Elevação (cm)	Nível (cm)
Nome	Seção (cm)		
V16	15x40	0	-96
V17	15x30	0	-96
V18	15x30	0	-96
V19	15x40	0	-96
V20	15x30	0	-96
V21	15x40	0	-96
V22	15x30	0	-96
V23	15x30	0	-96
V24	15x30	0	-96

Lajes						Subcarga (kgf/m²)	
Nome	Tipo	Altura (cm)	Elevação (cm)	Nível (cm)	Peso próprio (kgf/m²)	Adicional	Localizada
L3	Maciça	20	0	-96	500	154	500

Características dos materiais	
fck (kgf/cm²)	Ecs (kgf/cm²)
250	28800

Dimensão máxima do agregado = 19 mm

Pilares		Elevação (cm)	Nível (cm)
Nome	Seção (cm)		
P1	15x25	0	-96
P2	15x25	0	-96
P3	20x40	0	-96
P4	15x25	0	-96
P5	15x25	0	-96
P6	15x25	0	-96
P7	15x25	0	-96
P8	15x25	0	-96
P9	15x25	0	-96
P10	15x25	0	-96
P11	15x25	0	-96
P12	15x25	0	-96
P13	15x25	0	-96
P14	15x40	0	-96
P15	15x40	0	-96
P16	15x25	0	-96
P17	15x25	0	-96
P18	15x25	0	-96
P19	15x25	0	-96
P20	15x25	0	-96
P21	15x25	0	-96
P22	15x25	0	-96
P23	15x25	0	-96
P24	15x25	0	-96
P25	15x25	0	-96
P26	15x25	0	-96
P27	15x25	0	-96
P28	15x30	0	-96
P29	15x25	0	-96
P30	15x30	0	-96
P31	15x30	0	-96
P32	15x25	0	-96
P33	15x25	0	-96
P34	15x30	0	-96
P35	15x30	0	-96
P36	15x30	0	-96
P37	15x25	0	-96
P38	15x25	0	-96
P39	15x25	0	-96
P40	15x30	0	-96
P41	15x30	0	-96
P42	15x25	0	-96
P43	15x30	0	-96
P44	15x25	0	-96
P45	15x30	0	-96
P46	15x25	0	-96
P47	15x30	0	-96
P48	15x25	0	-96
P49	15x25	0	-96
P50	15x25	0	-96
P51	15x30	0	-96
P52	15x30	-6	-102
P53	15x30	0	-96
P54	15x30	0	-96
P55	15x30	0	-96
P56	15x30	0	-96
P57	15x30	0	-96
P58	15x30	0	-96
P59	15x30	0	-96
P60	15x30	0	-96
P61	15x25	0	-96
P62	15x25	0	-96
P63	15x30	0	-96
P64	15x25	0	-96
P65	15x25	0	-96
P66	15x25	0	-96
P67	15x30	0	-96
P68	15x30	0	-96
P69	15x30	0	-96
P70	15x25	-10	-106
P71	15x25	0	-96
P72	15x25	-10	-106
P73	15x25	0	-96
P74	15x25	-6	-102
P75	15x25	-30	-126
P76	15x25	-6	-102
P77	15x25	-30	-126
P78	15x25	0	-96
P79	15x25	0	-96
P80	15x25	0	-96
P81	15x25	-6	-102
P82	15x25	0	-96
P83	15x25	0	-96

Legenda das vigas e paredes	
Viga	
Legenda das lajes	
Laje	
Legenda dos pilares	
Pilar que morre	
Pilar que passa	

PROJETO ESTRUTURAL

COMPLEXO ESPORTIVO - T.N.

DADOS DA OBRA:
RUA MANOEL RIBAS, 1514 QUADRA 57,
NO BAIRRO SETOR 1-CENTRO
ALTÔNIA-PARANÁ
GINÁSIO DE ESPORTES - TANCREDO
NEVES

PRANCHA:
5/28

CONTEÚDO:
- FORMA INTERMEDIÁRIA
PAVIMENTO 2º NÍVEL -96

RESPONSÁVEL TÉCNICO:
LEONARDO DANCINI REBELO
O.D. 09
518017913

LEONARDO DANCINI REBELO
CREA-PR:1.67.193/D
RODRIGUES TEZOLIN LTDA 51.121.730.0001/81

PROPRIETÁRIO:

PREFEITURA MUNICIPAL DE
ALTÔNIA
CNPJ: 81.478.059/0001-91

DATA:
MARÇO/2025

DESENHO:
LEONARDO D. REBELO

ESCALA:
INDICADA

TERMO DE RESPONSABILIDADE DAS SAÍDAS DE EMERGÊNCIA

Visando a concessão do Certificado de Vistoria de Estabelecimento do Corpo de Bombeiros Militar do Paraná atesta que as **PORTAS DE SAÍDAS DE EMERGÊNCIA** da edificação classificada no Grupo F – Centro Esportivo, Ginásio de Esportes Tancredo Neves, situada na RUA MANOEL RIBAS, N°676 CENTRO. Município: Altônia - PR. De propriedade do **Prefeitura Municipal de Altônia**, CNPJ: **81.478.059/0001-91**, possui PLANO DE SEGURANÇA CONTRA INCÊNDIO E PÂNICO.

PERMANECEM ABERTAS E DESOBSTRUÍDAS DURANTE TODO O HORÁRIO DE FUNCIONAMENTO.


Assumo toda a responsabilidade civil e criminal quanto à permanência das portas abertas.

Umuarama - Pr, 08 de março de 2025.

Prefeitura Municipal de Altônia

CNPJ: **81.478.059/0001-91**

Forma intermediária do pavimento 2° TERREO 246 (Nível -56)



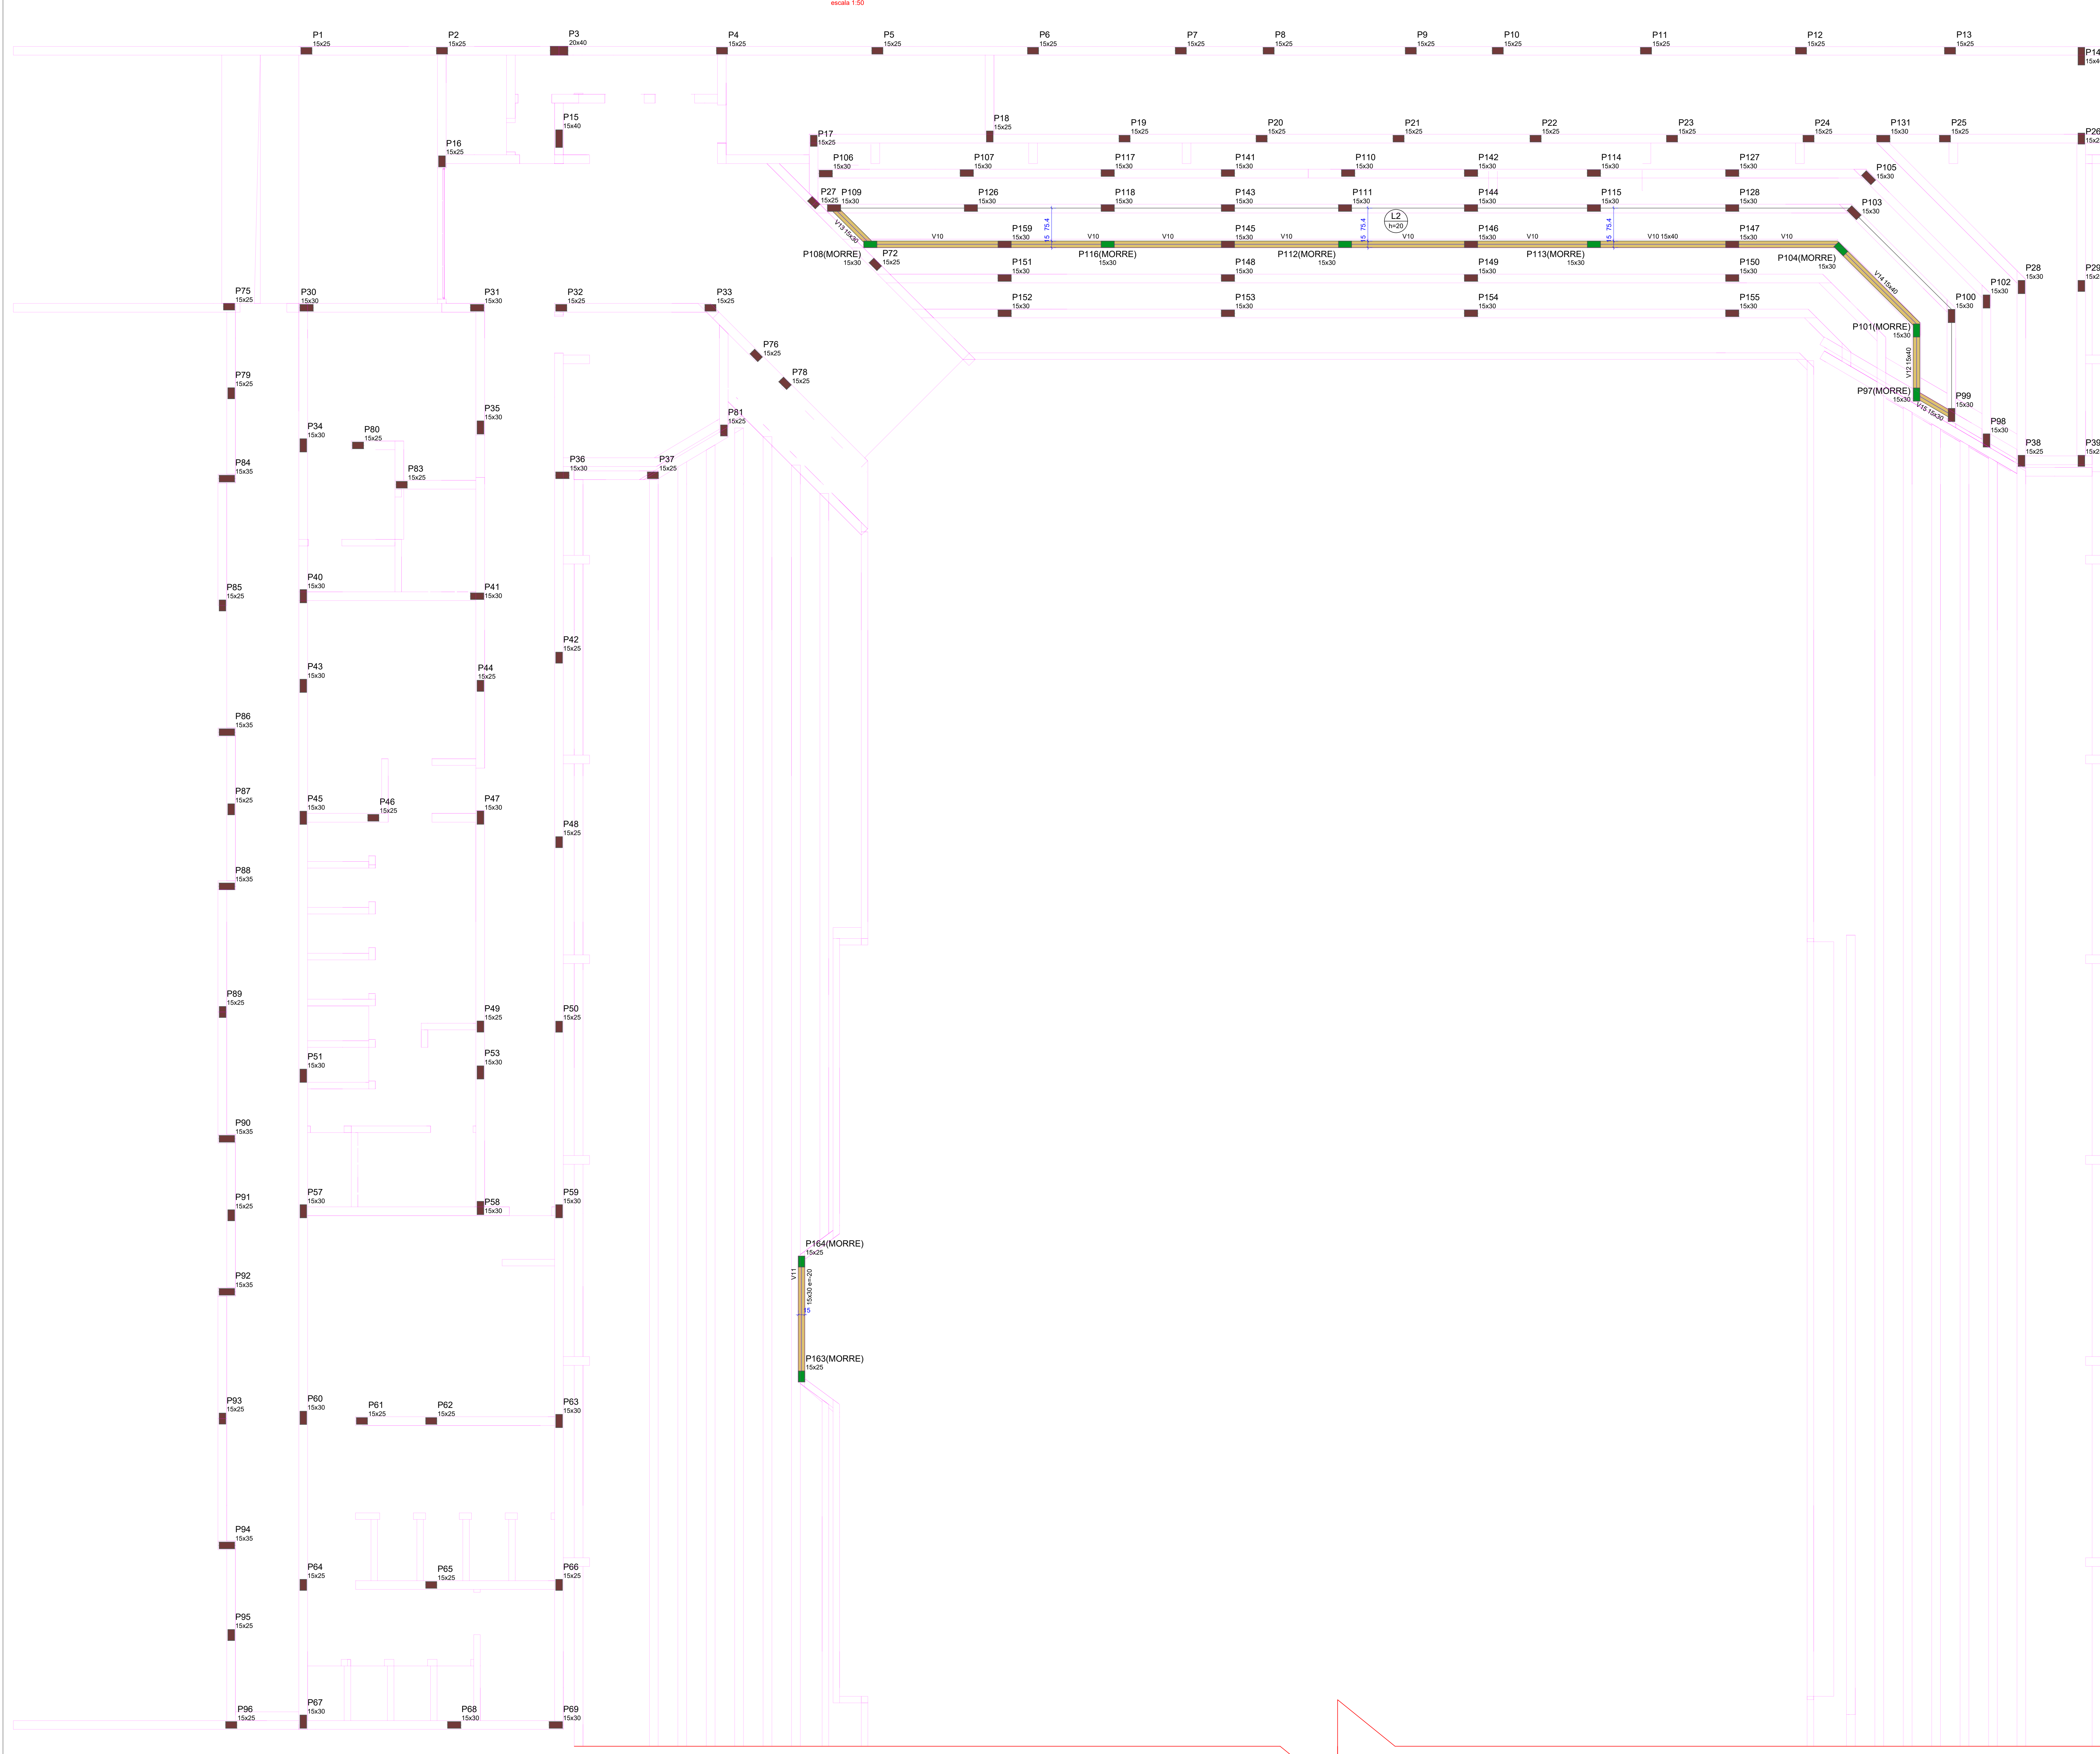


Vigas			
Nome	Seção (cm)	Elevação (cm)	Nível (cm)
V10	15x40	0	-56
V11	15x30	-20	-76
V12	15x40	0	-56
V13	15x30	0	-56
V14	15x40	0	-56
V15	15x30	0	-56

Lajes						
Nome	Tipo	Altura (cm)	Elevação (cm)	Nível (cm)	Peso próprio (kg/m²)	Acidental Localizada
L2	Moldura	20	0	-56	500	154 500

Pilares			
Nome	Seção (cm)	Elevação (cm)	Nível (cm)
P1	15x25	0	-56
P2	15x25	0	-56
P3	20x40	0	-56
P4	15x25	0	-56
P5	15x25	0	-56
P6	15x25	0	-56
P7	15x25	0	-56
P8	15x25	0	-56
P9	15x25	0	-56
P10	15x25	0	-56
P11	15x25	0	-56
P12	15x25	0	-56
P13	15x25	0	-56
P14	15x40	0	-56
P15	15x40	0	-56
P16	15x25	0	-56
P17	15x25	0	-56
P18	15x25	0	-56
P19	15x25	0	-56
P20	15x25	0	-56
P21	15x25	0	-56
P22	15x25	0	-56
P23	15x25	0	-56
P24	15x25	0	-56
P25	15x25	0	-56
P26	15x25	0	-56
P27	15x25	0	-56
P28	15x30	0	-56
P29	15x25	0	-56
P30	15x30	0	-56
P31	15x30	0	-56
P32	15x25	0	-56
P33	15x25	0	-56
P34	15x30	0	-56
P35	15x30	0	-56
P36	15x30	0	-56
P37	15x25	0	-56
P38	15x25	0	-56
P39	15x25	0	-56
P40	15x30	0	-56
P41	15x30	0	-56
P42	15x25	0	-56
P43	15x25	0	-56
P44	15x25	0	-56
P45	15x30	0	-56
P46	15x25	0	-56
P47	15x30	0	-56
P48	15x25	0	-56
P49	15x25	0	-56
P50	15x25	0	-56
P51	15x30	0	-56
P52	15x30	0	-56
P53	15x30	0	-56
P54	15x30	0	-56
P55	15x30	0	-56
P56	15x30	0	-56
P57	15x30	0	-56
P58	15x30	0	-56
P59	15x30	0	-56
P60	15x30	0	-56
P61	15x25	0	-56
P62	15x25	0	-56
P63	15x30	0	-56
P64	15x25	0	-56
P65	15x25	0	-56
P66	15x25	0	-56
P67	15x30	0	-56
P68	15x30	0	-56
P69	15x30	0	-56
P70	15x30	0	-56
P71	15x30	0	-56
P72	15x25	0	-56
P73	15x25	0	-56
P74	15x25	0	-56
P75	15x25	0	-56
P76	15x25	0	-56
P77	15x25	0	-56
P78	15x25	0	-56
P79	15x25	0	-56
P80	15x25	0	-56
P81	15x25	0	-56
PERÍMETRO URBANO

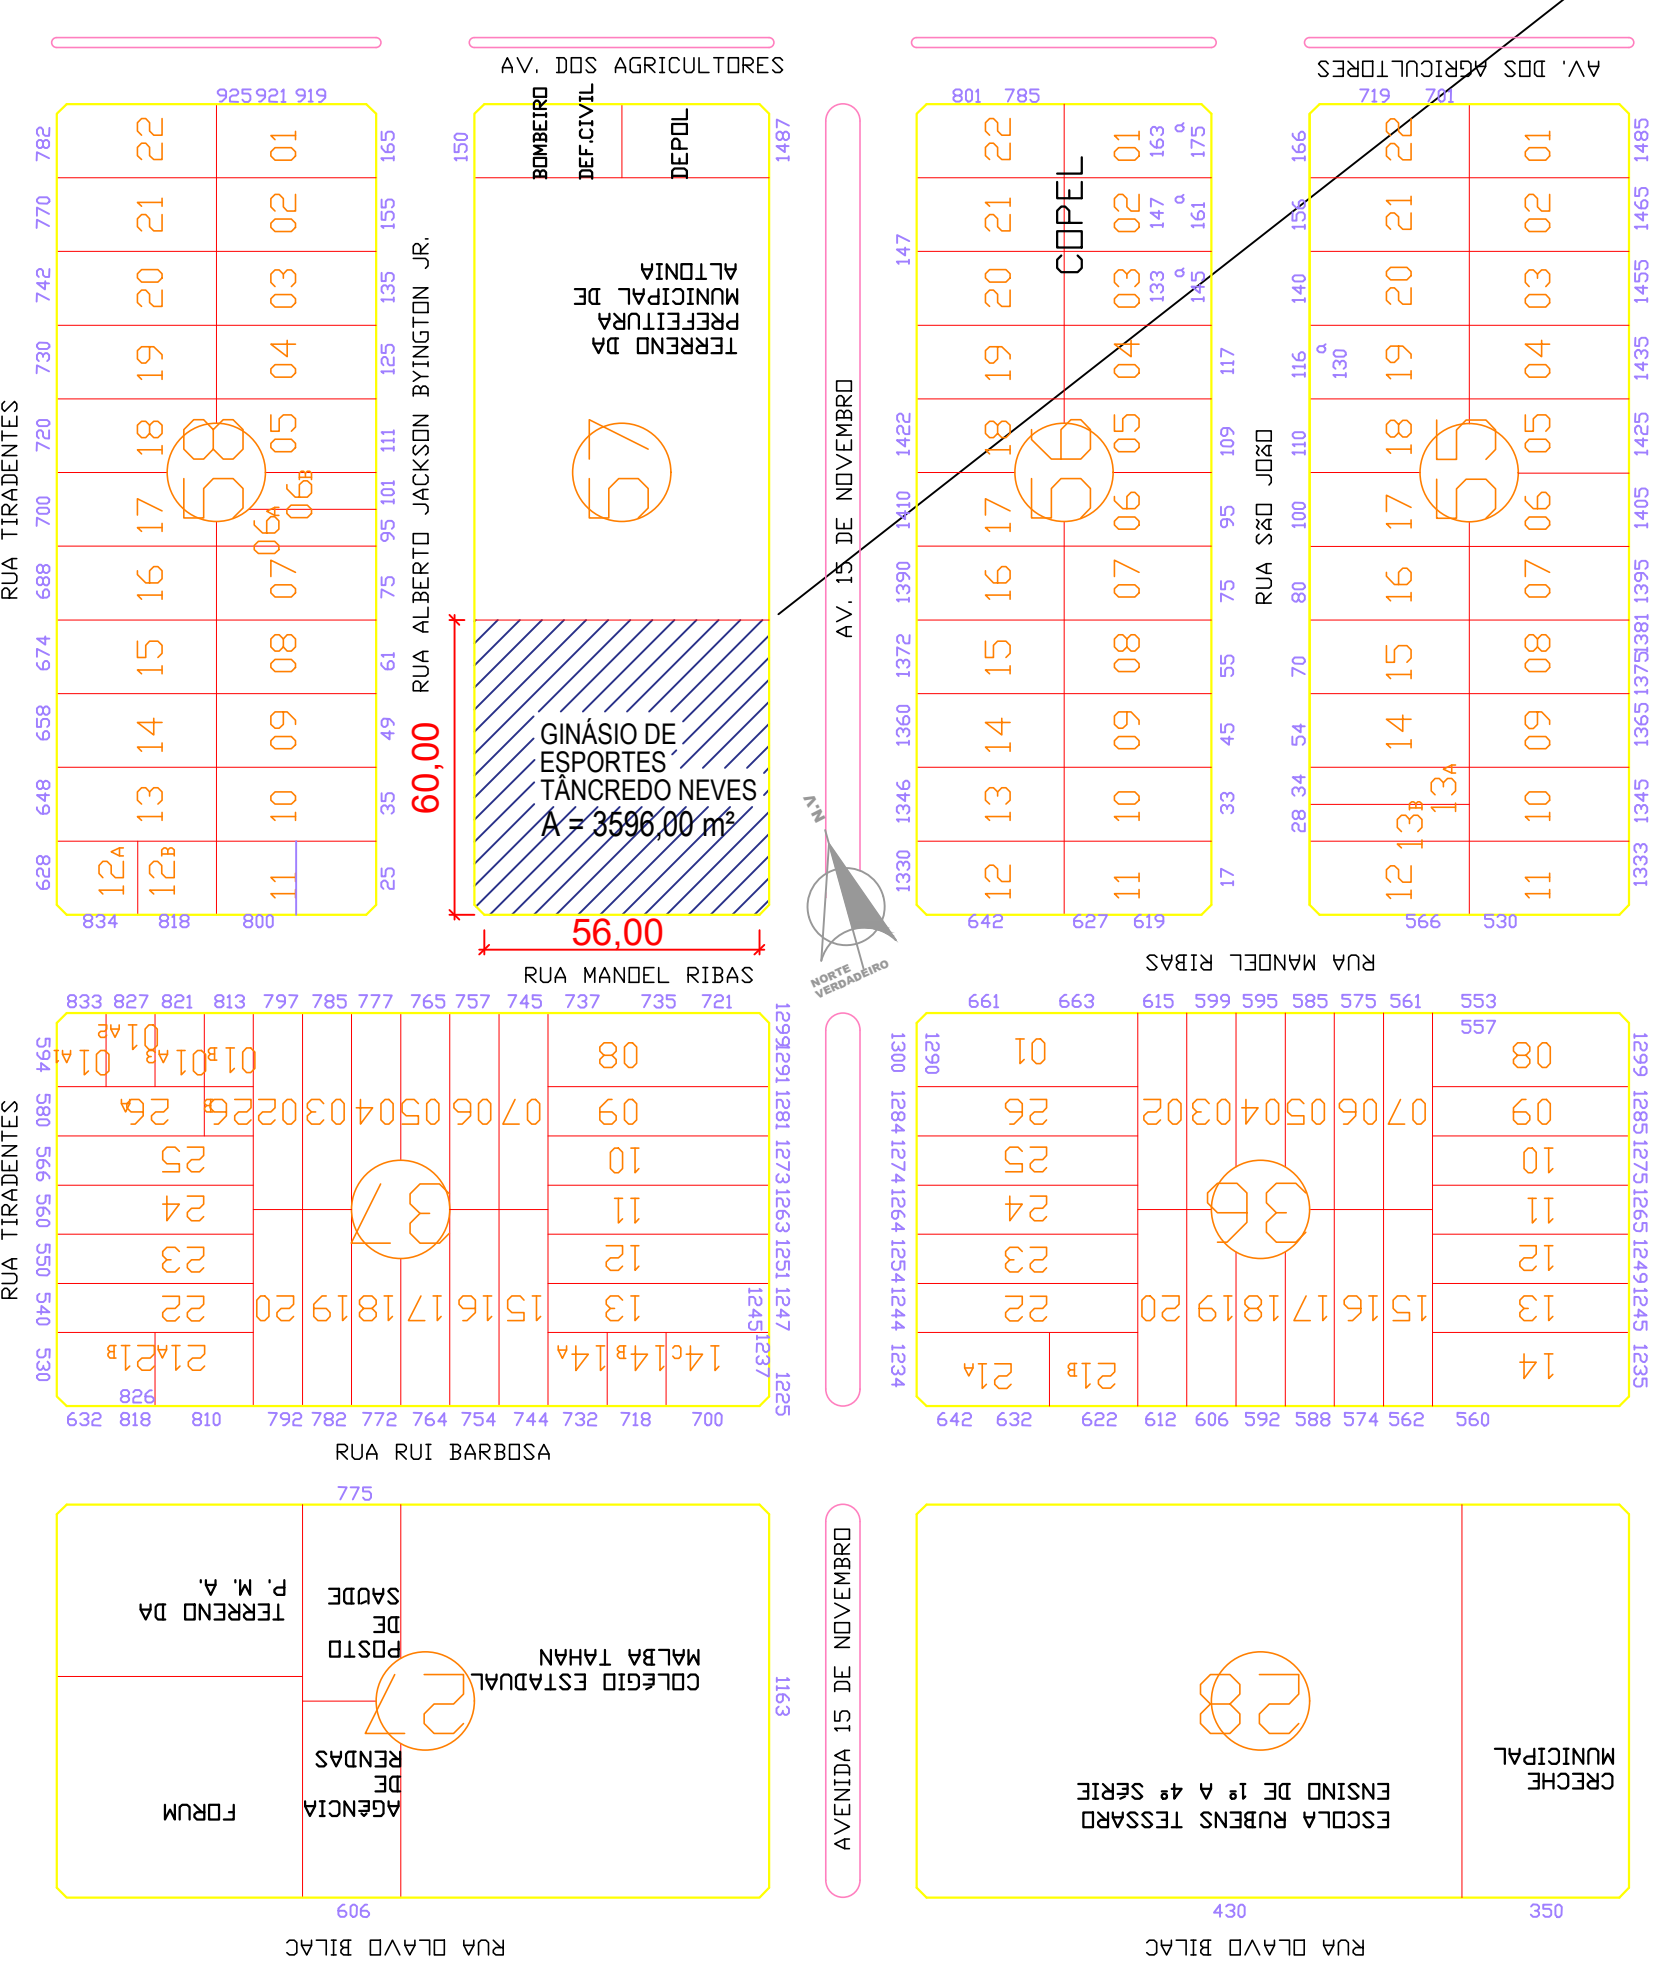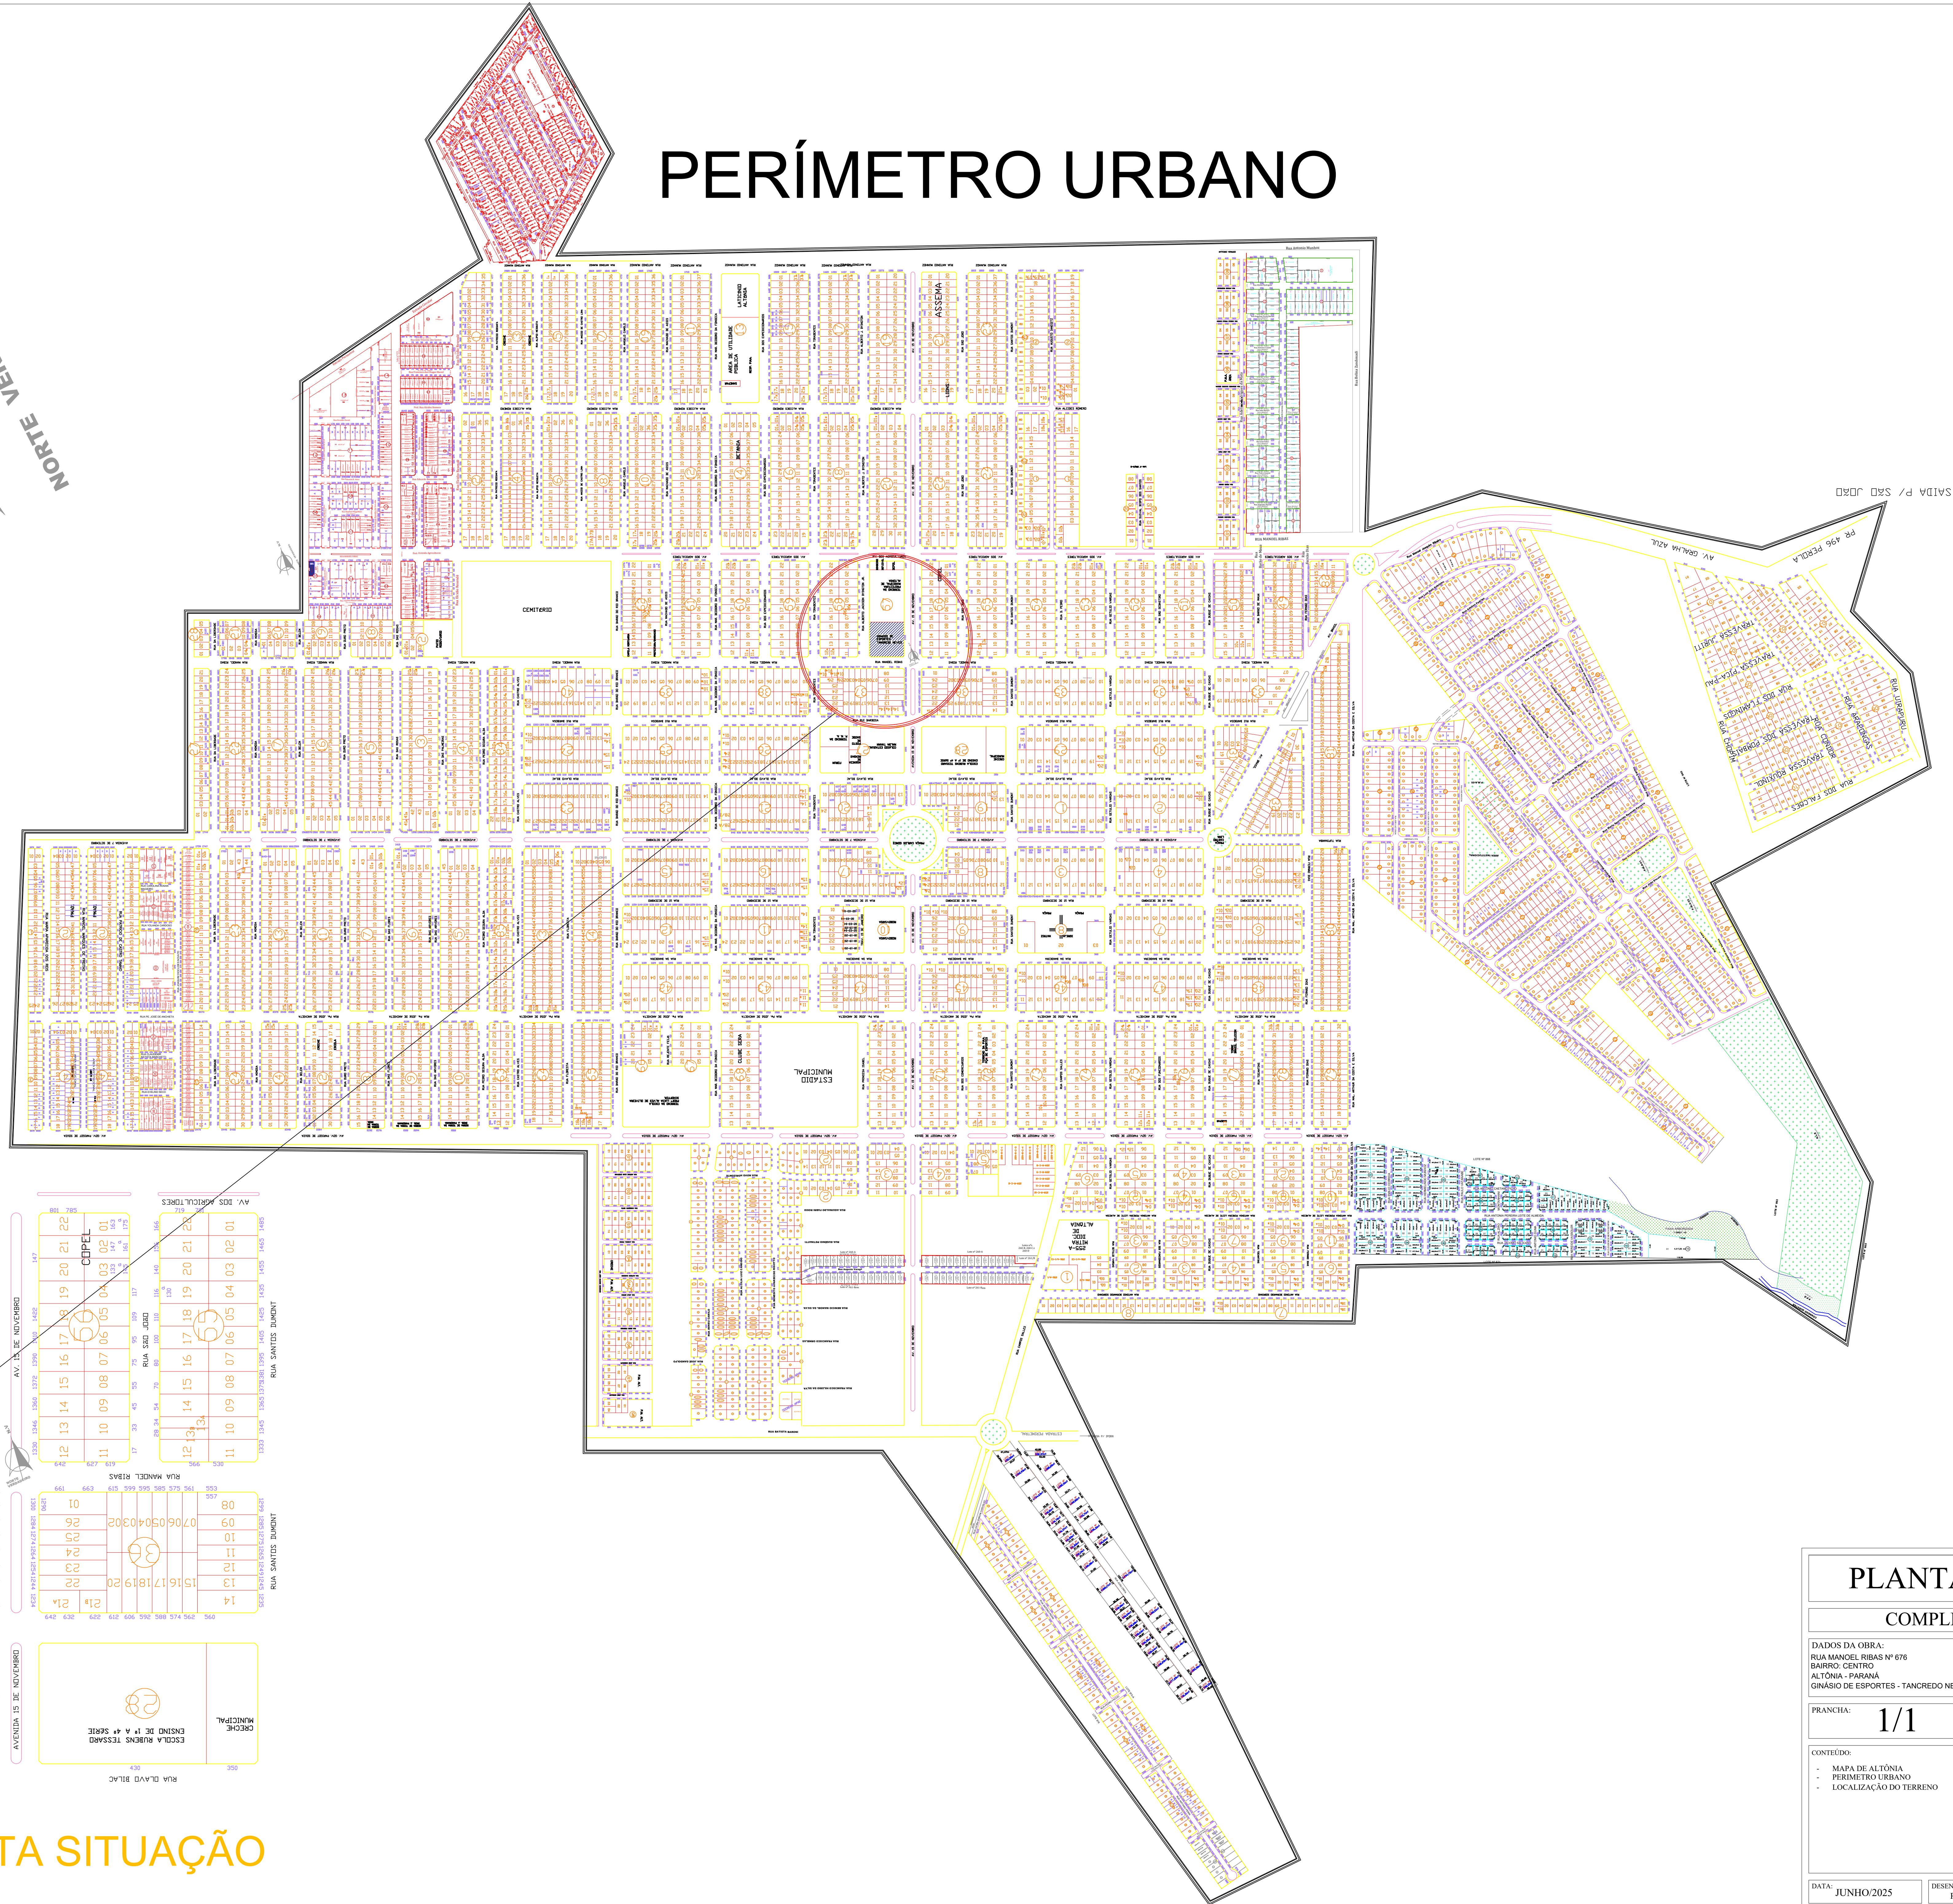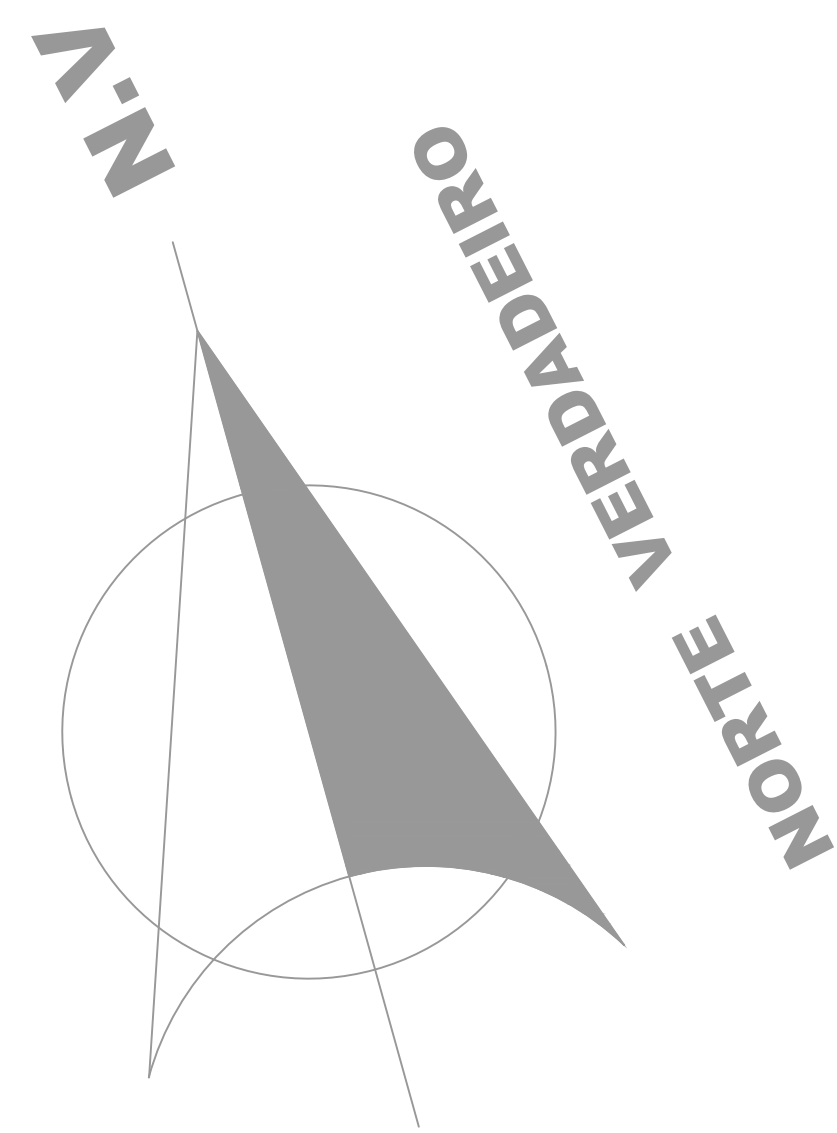

PLANTA SITUAÇÃO

PLANTA DE SITUAÇÃO

COMPLEXO ESPORTIVO - T.N.

DADOS DA OBRA:
RUA MANOEL RIBAS Nº 676
BARRIO CENTRO
ALTÔNIA - PARANÁ
GINÁSIO DE ESPORTES - TANCREDO NEVES

PRANCHA: 1/1

CONTEÚDO:
- MAPA DE ALTÔNIA
- PERÍMETRO URBANO
- LOCALIZAÇÃO DO TERRENO


RESPONSÁVEL TÉCNICO:
RAFAEL RODRIGUES DE SOUZA
ENG. CIVIL - CREA-PR-167.193/D
RODRIGUES TEZOLIN LTDA 51.121.730.0001/81

PROPRIETÁRIO:

PREFEITURA MUNICIPAL DE ALTÔNIA
CNPJ: 81.478.059/0001-91

DATA: JUNHO/2025 DESENHO: RAFAEL RODRIGUES ESCALA: INDICADA

Forma intermediária do pavimento 2º TERREO 246 (Nível -16)

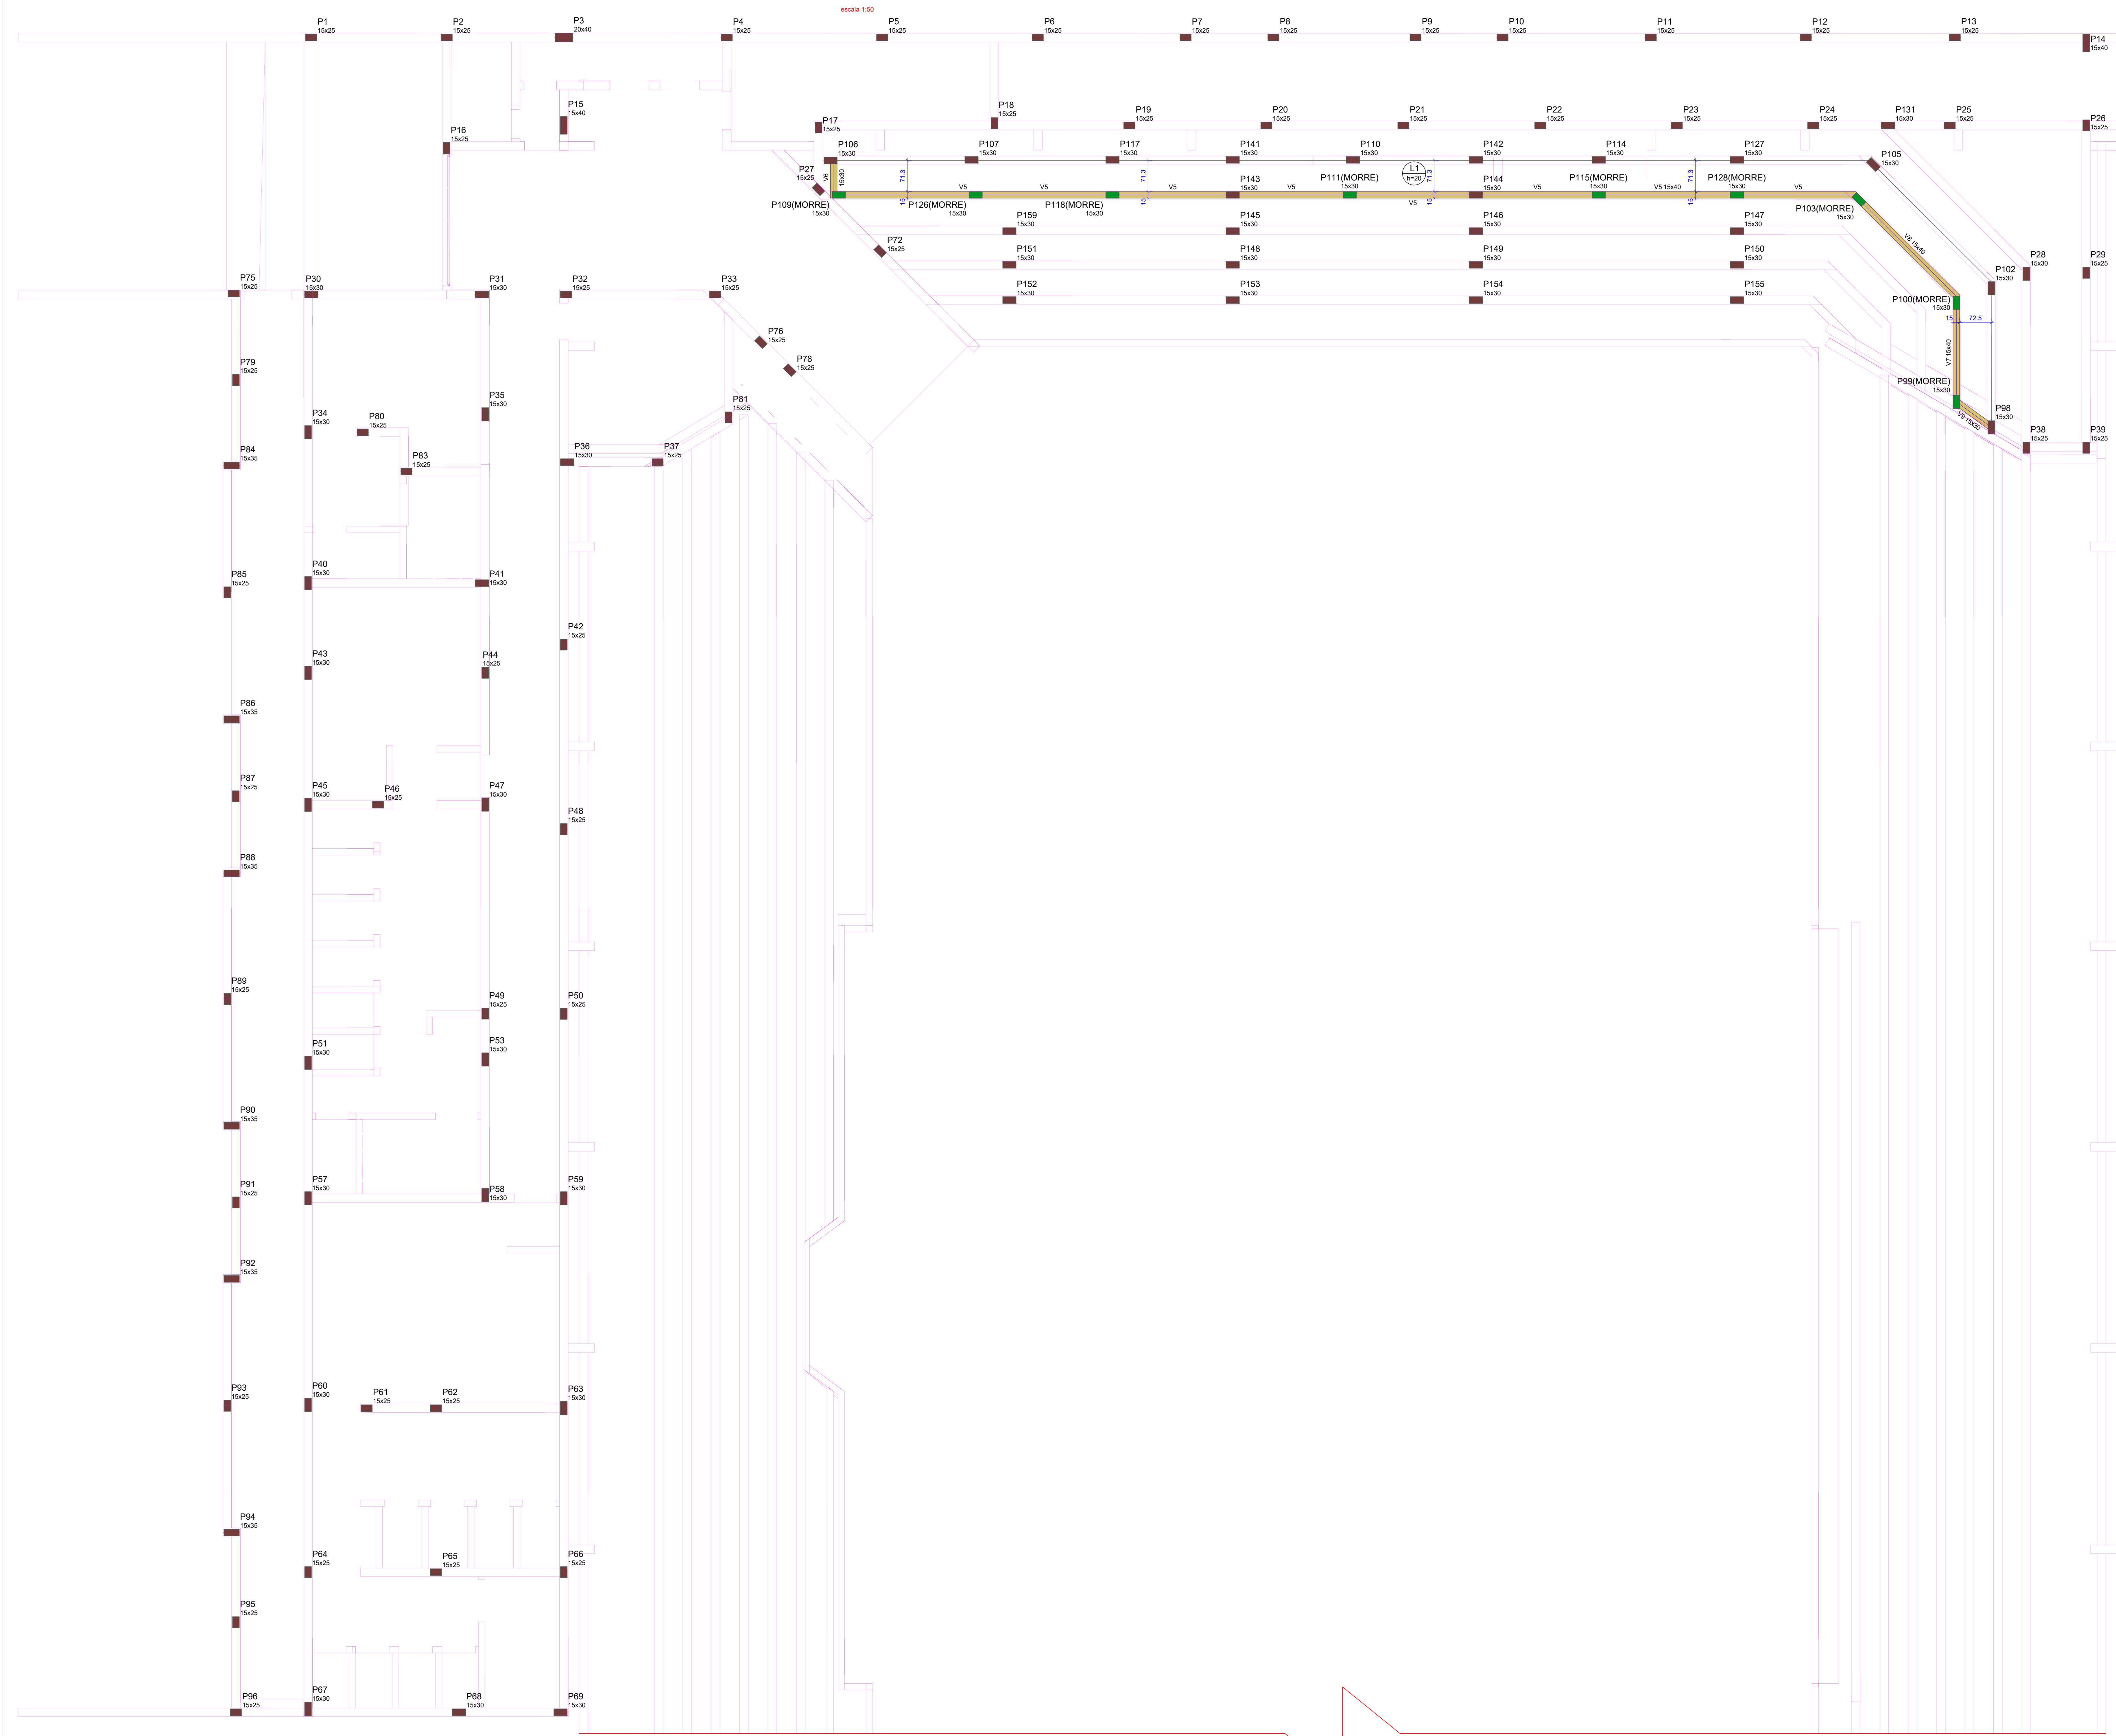

Vigas			
Nome	Seção	Elevação	Nível
V5	15x40	0	-16
V6	15x40	0	-16
V7	15x40	0	-16
V8	15x40	0	-16
V9	15x40	0	-16

Lajes								
Dados					Sobrecarga (kgf/m²)			
Nome	Tipo	Altura (cm)	Elevação (cm)	Nível (cm)	Peso próprio (kgf/m²)	Adicional	Acidental	Localizada
L1	Maciça	20	0	-16	500	154	500	-

Características dos materiais		
Isa	Eca	
(kgf/cm²)	(kgf/cm²)	
250	269000	

Dimensão máxima do agregado = 19 mm

Pilares			
Nome	Seção	Elevação	Nível
P1	15x25	0	-16
P2	15x25	0	-16
P3	20x40	0	-16
P4	15x25	0	-16
P5	15x25	0	-16
P6	15x25	0	-16
P7	15x25	0	-16
P8	15x25	0	-16
P9	15x25	0	-16
P10	15x25	0	-16
P11	15x25	0	-16
P12	15x25	0	-16
P13	15x25	0	-16
P14	15x40	0	-16
P15	15x40	0	-16
P16	15x25	0	-16
P17	15x25	0	-16
P18	15x25	0	-16
P19	15x25	0	-16
P20	15x25	0	-16
P21	15x25	0	-16
P22	15x25	0	-16
P23	15x25	0	-16
P24	15x25	0	-16
P25	15x25	0	-16
P26	15x25	0	-16
P27	15x25	0	-16
P28	15x30	0	-16
P29	15x25	0	-16
P30	15x30	0	-16
P31	15x30	0	-16
P32	15x25	0	-16
P33	15x25	0	-16
P34	15x30	0	-16
P35	15x30	0	-16
P36	15x30	0	-16
P37	15x25	0	-16
P38	15x25	0	-16
P39	15x25	0	-16
P40	15x30	0	-16
P41	15x30	0	-16
P42	15x25	0	-16
P43	15x30	0	-16
P44	15x25	0	-16
P45	15x30	0	-16
P46	15x25	0	-16
P47	15x30	0	-16
P48	15x25	0	-16
P49	15x25	0	-16
P50	15x25	0	-16
P51	15x30	0	-16
P52	15x30	-6	-22
P53	15x30	0	-16
P54	15x30	0	-16
P55	15x30	0	-16
P56	15x30	0	-16
P57	15x30	0	-16
P58	15x30	0	-16
P59	15x30	0	-16
P60	15x30	0	-16
P61	15x25	0	-16
P62	15x25	0	-16
P63	15x30	0	-16
P64	15x25	0	-16
P65	15x25	0	-16
P66	15x25	0	-16

Legenda das vigas e paredes

Viga

Legenda das lajes

Laje

Legenda dos pilares

Pilar que morre

Pilar que passa

PROJETO ESTRUTURAL

COMPLEXO ESPORTIVO - T.N.

DADOS DA OBRA:
RUA MANOEL L. RIBAS, 1514 QUADRA 57,
NO BAIRRO SETOR 1-CENTRO
ALTÔNIA-PARANÁ
GINÁSIO DE ESPORTES - TANCREDO
NEVES

PRANCHA:
7/28

CONTEÚDO:
- FORMA INTERMEDIÁRIO
PAVIMENTO 2º NÍVEL -16

RESPONSÁVEL TÉCNICO:
LEONARDO
O DANCINI
REBELO.09
518017913
LEONARDO DANCINI REBELO
CREA-PR-167.193/D
RODRIGUES TEZOLIN LTDA 51.121.730.0001-81


PROPRIETÁRIO:

PREFEITURA MUNICIPAL DE
ALTÔNIA
CNPJ: 81.478.059/0001-91

DATA:
MARÇO/2025

DESENHO:
LEONARDO D. REBELO


ESCALA:
INDICADA

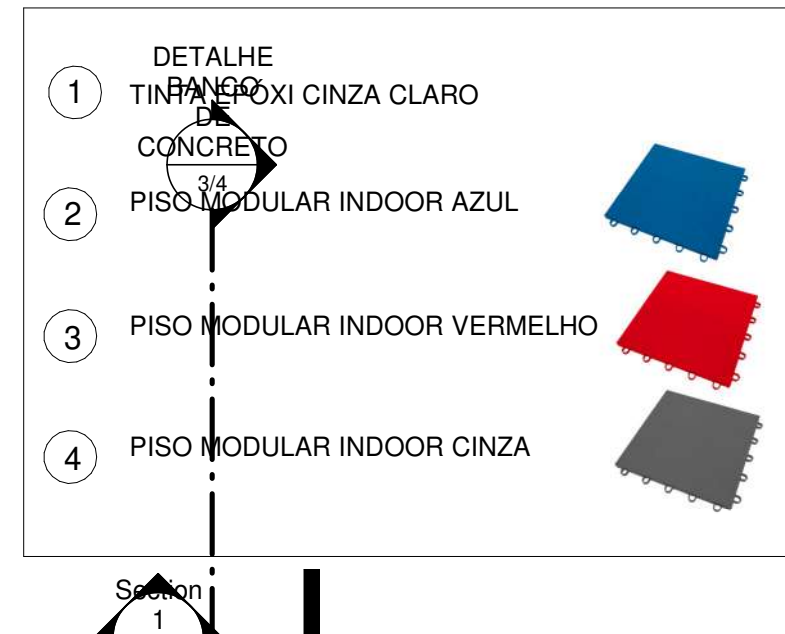[illegible]

2




LEGENDA

  PAREDE EXISTENTE


 PAREDE A CONSTRUIR

 CONCRETO ARMADO

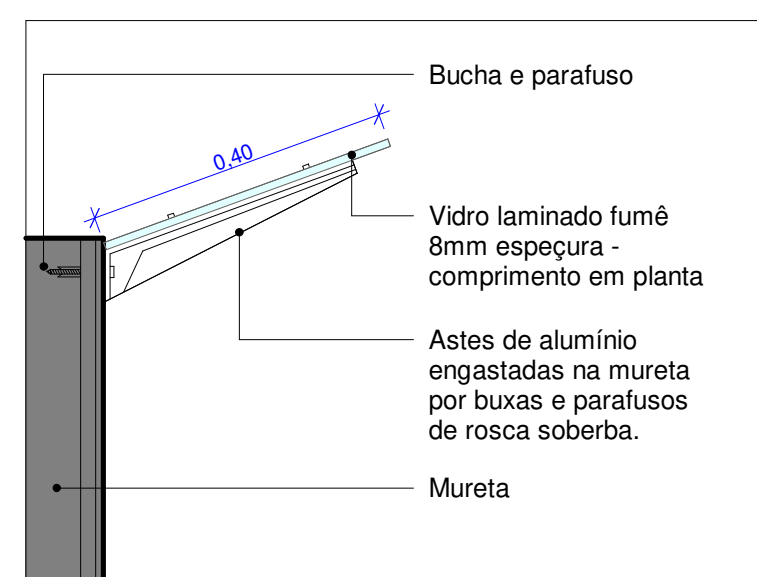

Planta baixa do apartamento 101, mostrando a distribuição dos cômodos e áreas comuns. O apartamento possui uma área total de 11,347 m², sendo 4,95 m² de área útil e 6,397 m² de área comum. Os cômodos incluem um Vestibulo (12,53 m²), um Banheiro (3,46 m²), um Quarto (7,01 x 5,01 m), um Hall (1,50 m de largura) e uma Cozinha (3,46 m²). A planta também indica a localização de uma bancada em granito no varão, uma piaça de concreto armado, e a presença de uma porta de vidro e uma porta de madeira. As dimensões das paredes são de 1,50 m de altura e 1,50 m de largura.


VA

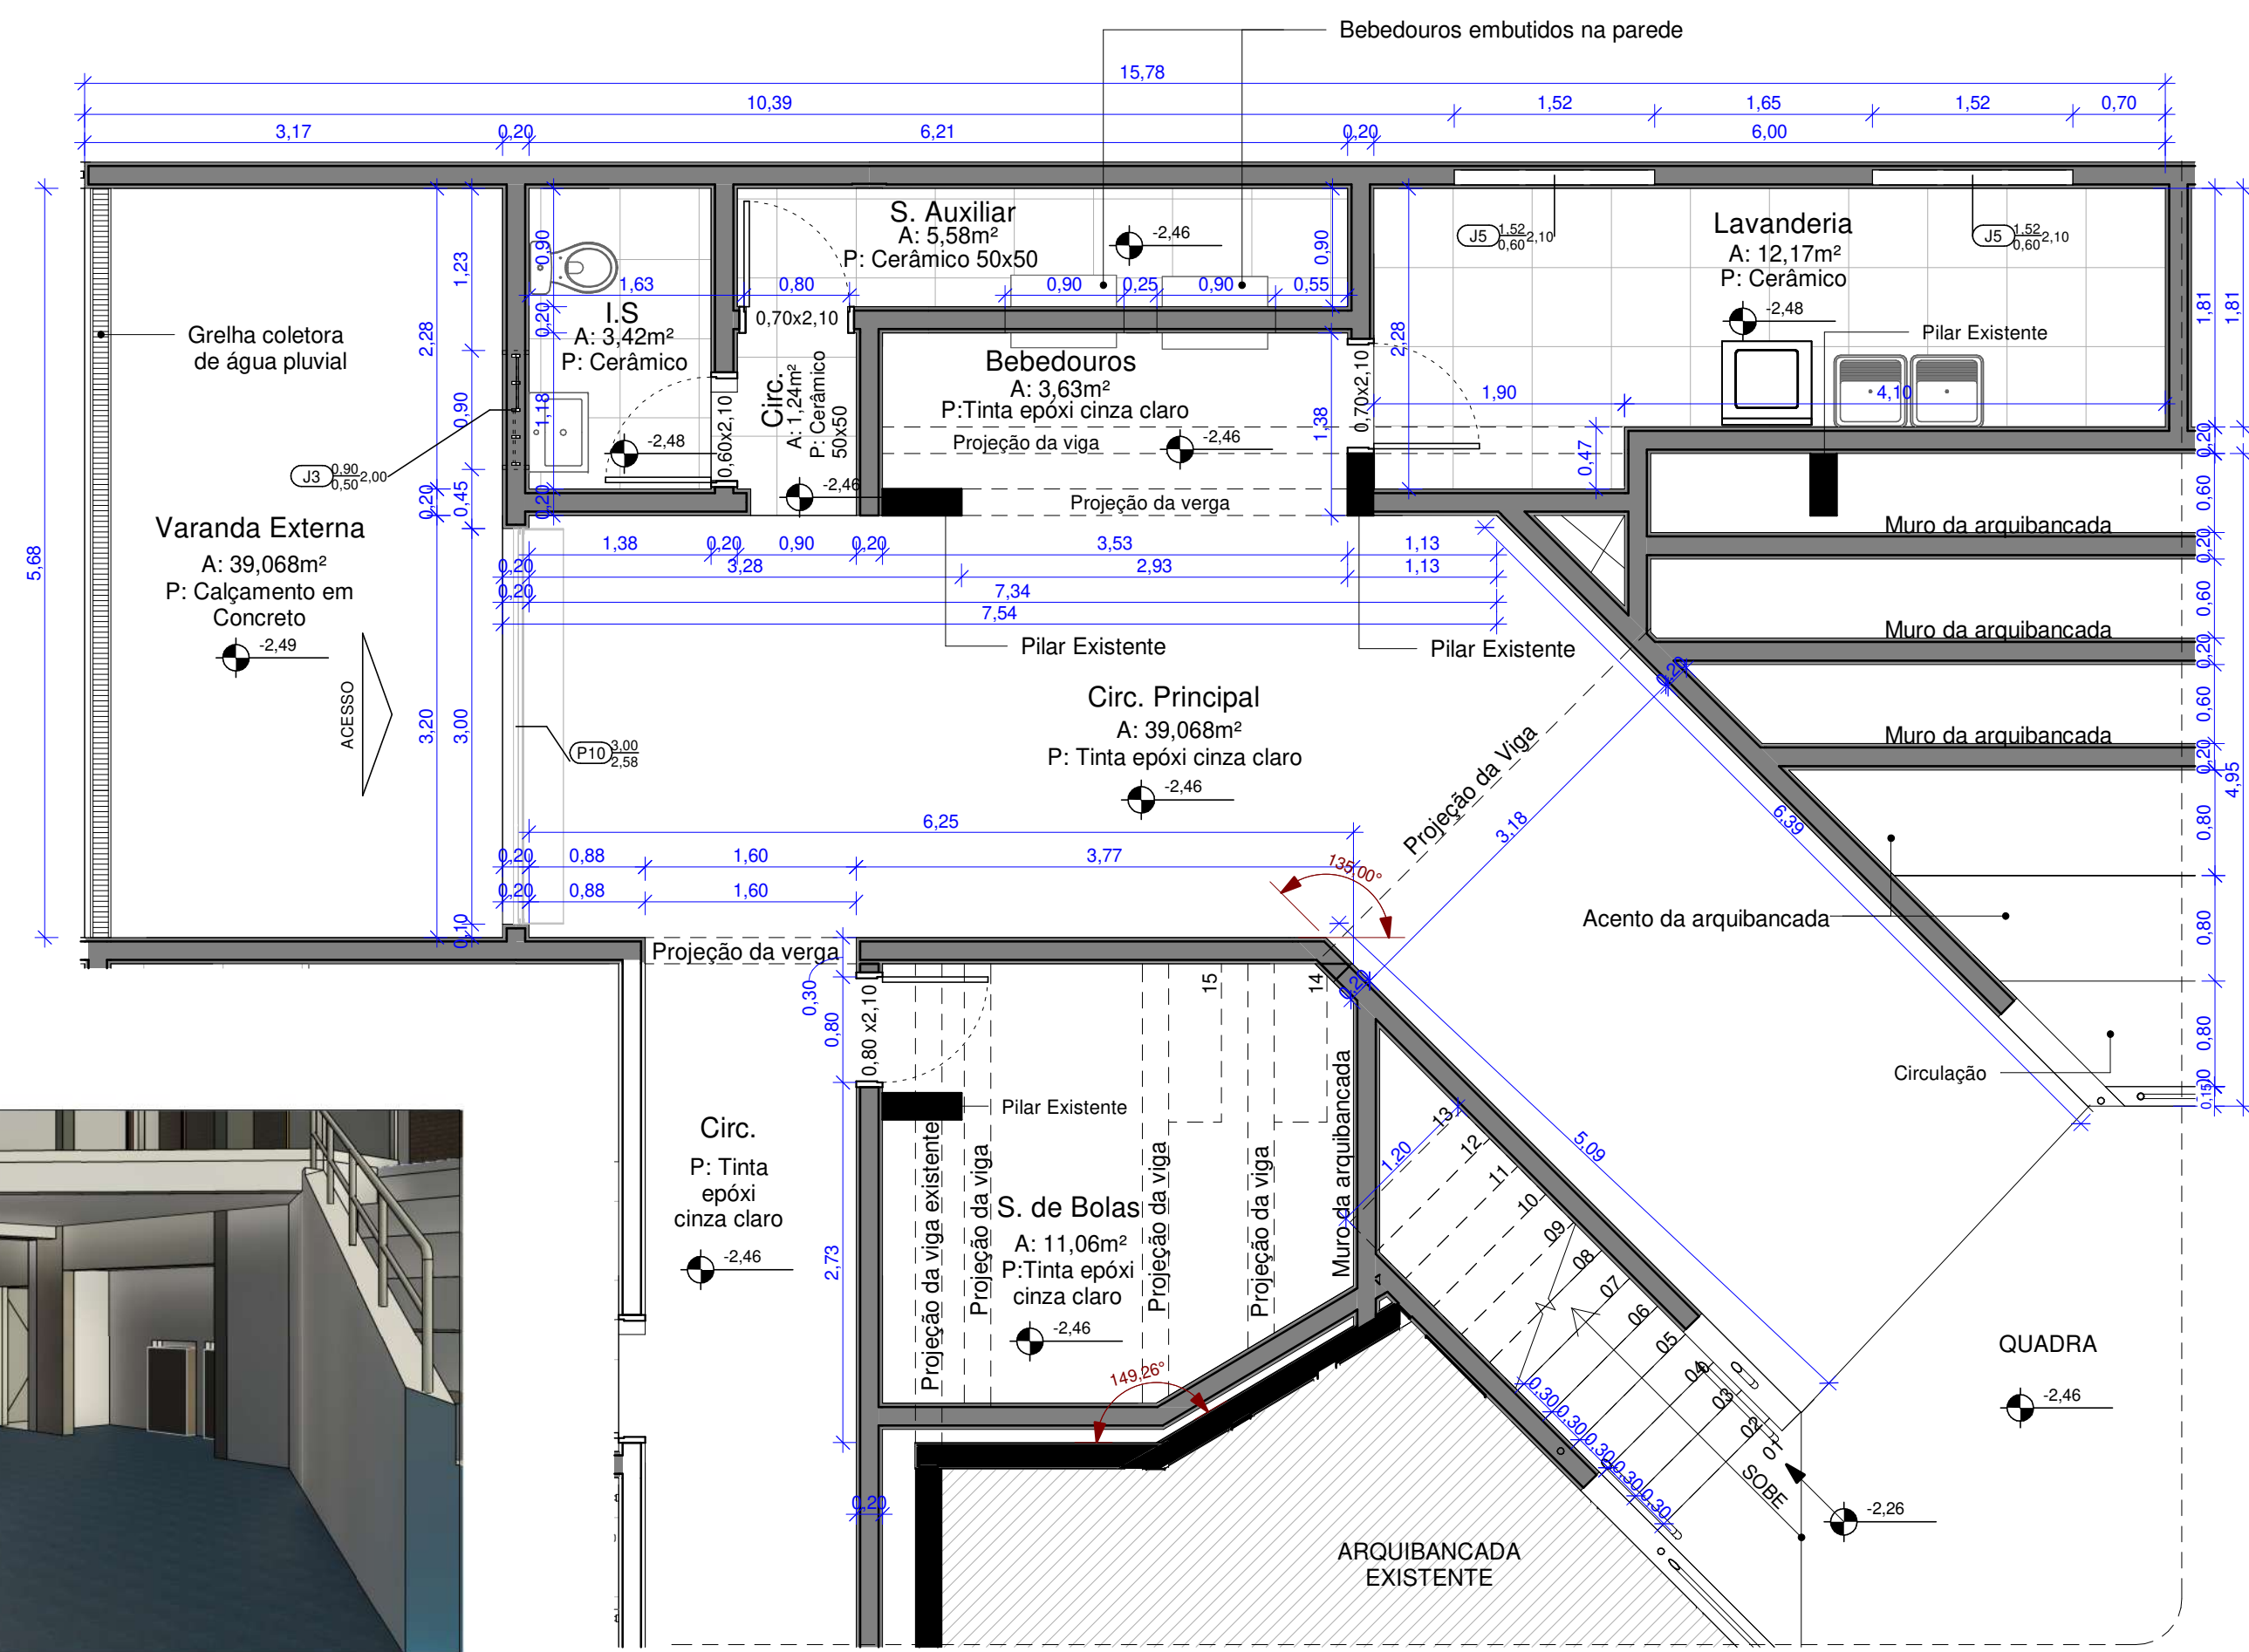


Technical drawing of a door frame assembly. The drawing shows a cross-section of the frame with the following dimensions:

- Overall height: 70
- Height of the upper panel: 0,45
- Width of the upper panel: 0,50
- Width of the lower panel: 2,85
- Width of the upper panel: 3,85


The drawing also includes a label "Assento em" (Seat in) and a reference to "Fig. 10.10 - Continuação".

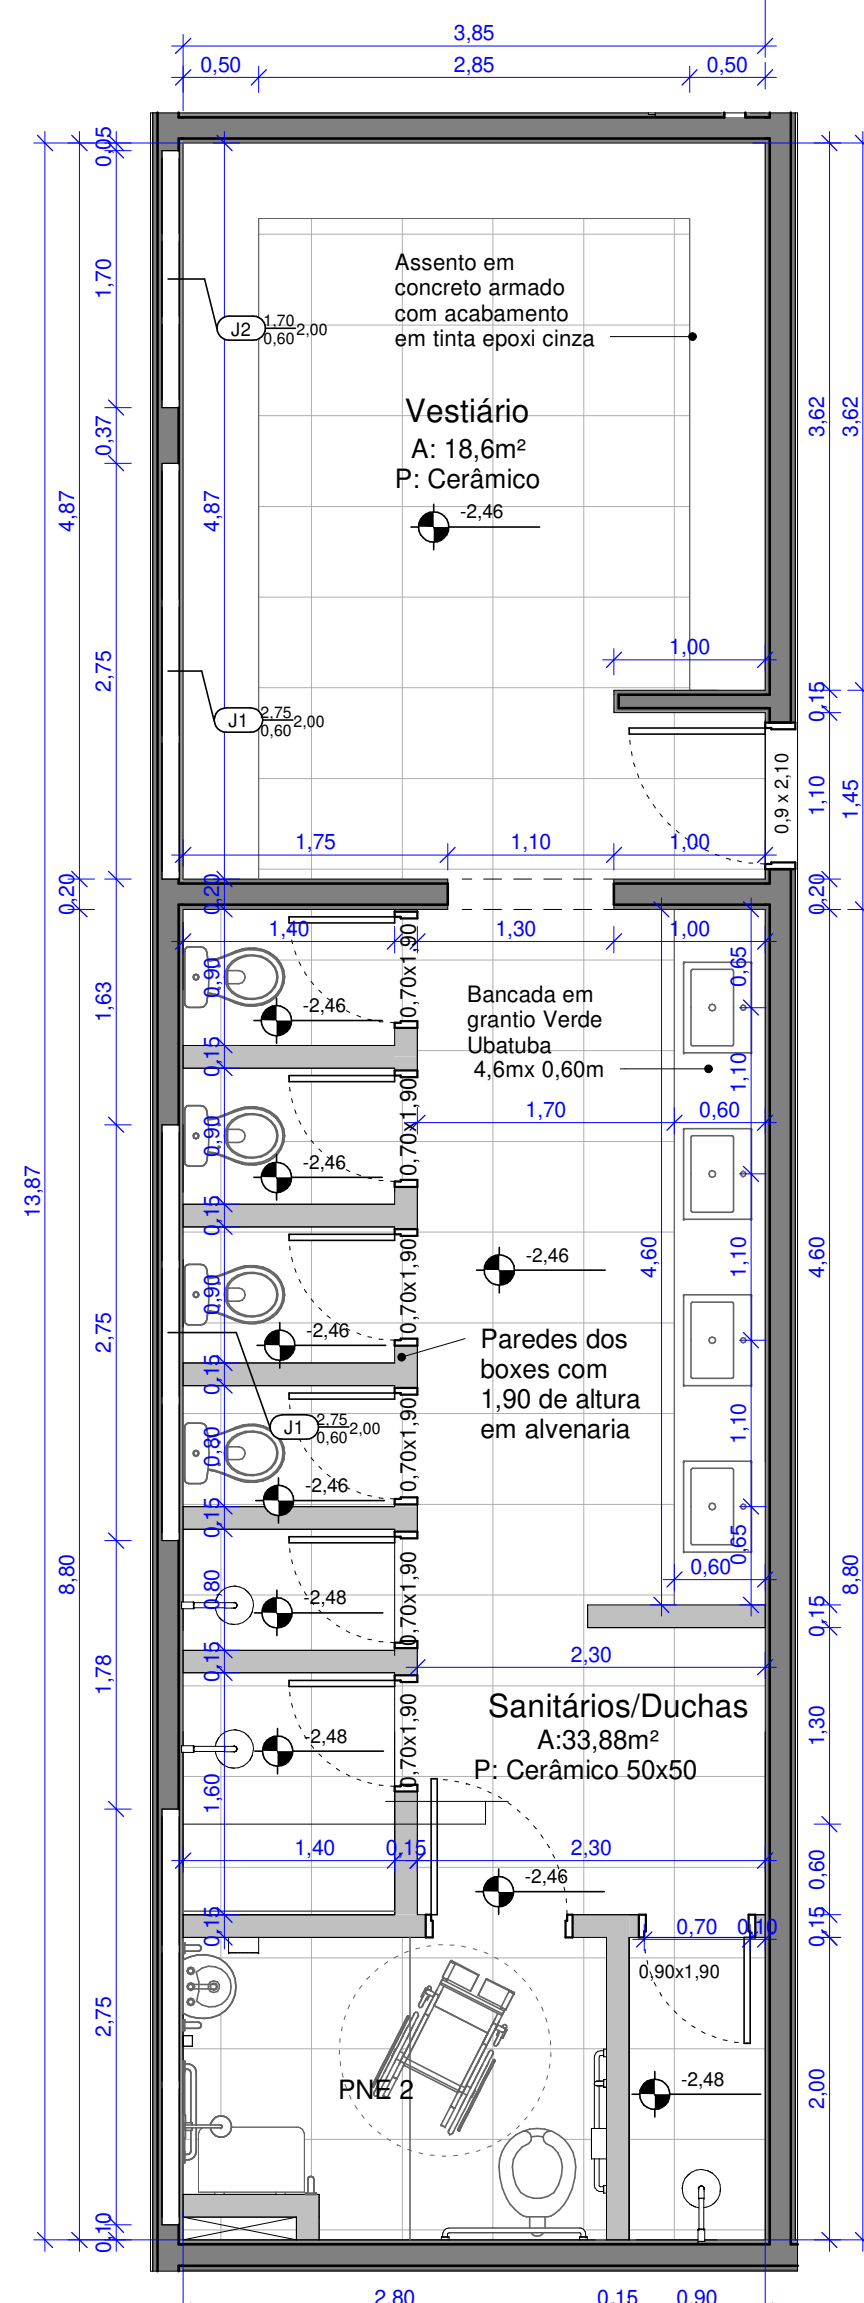

VB

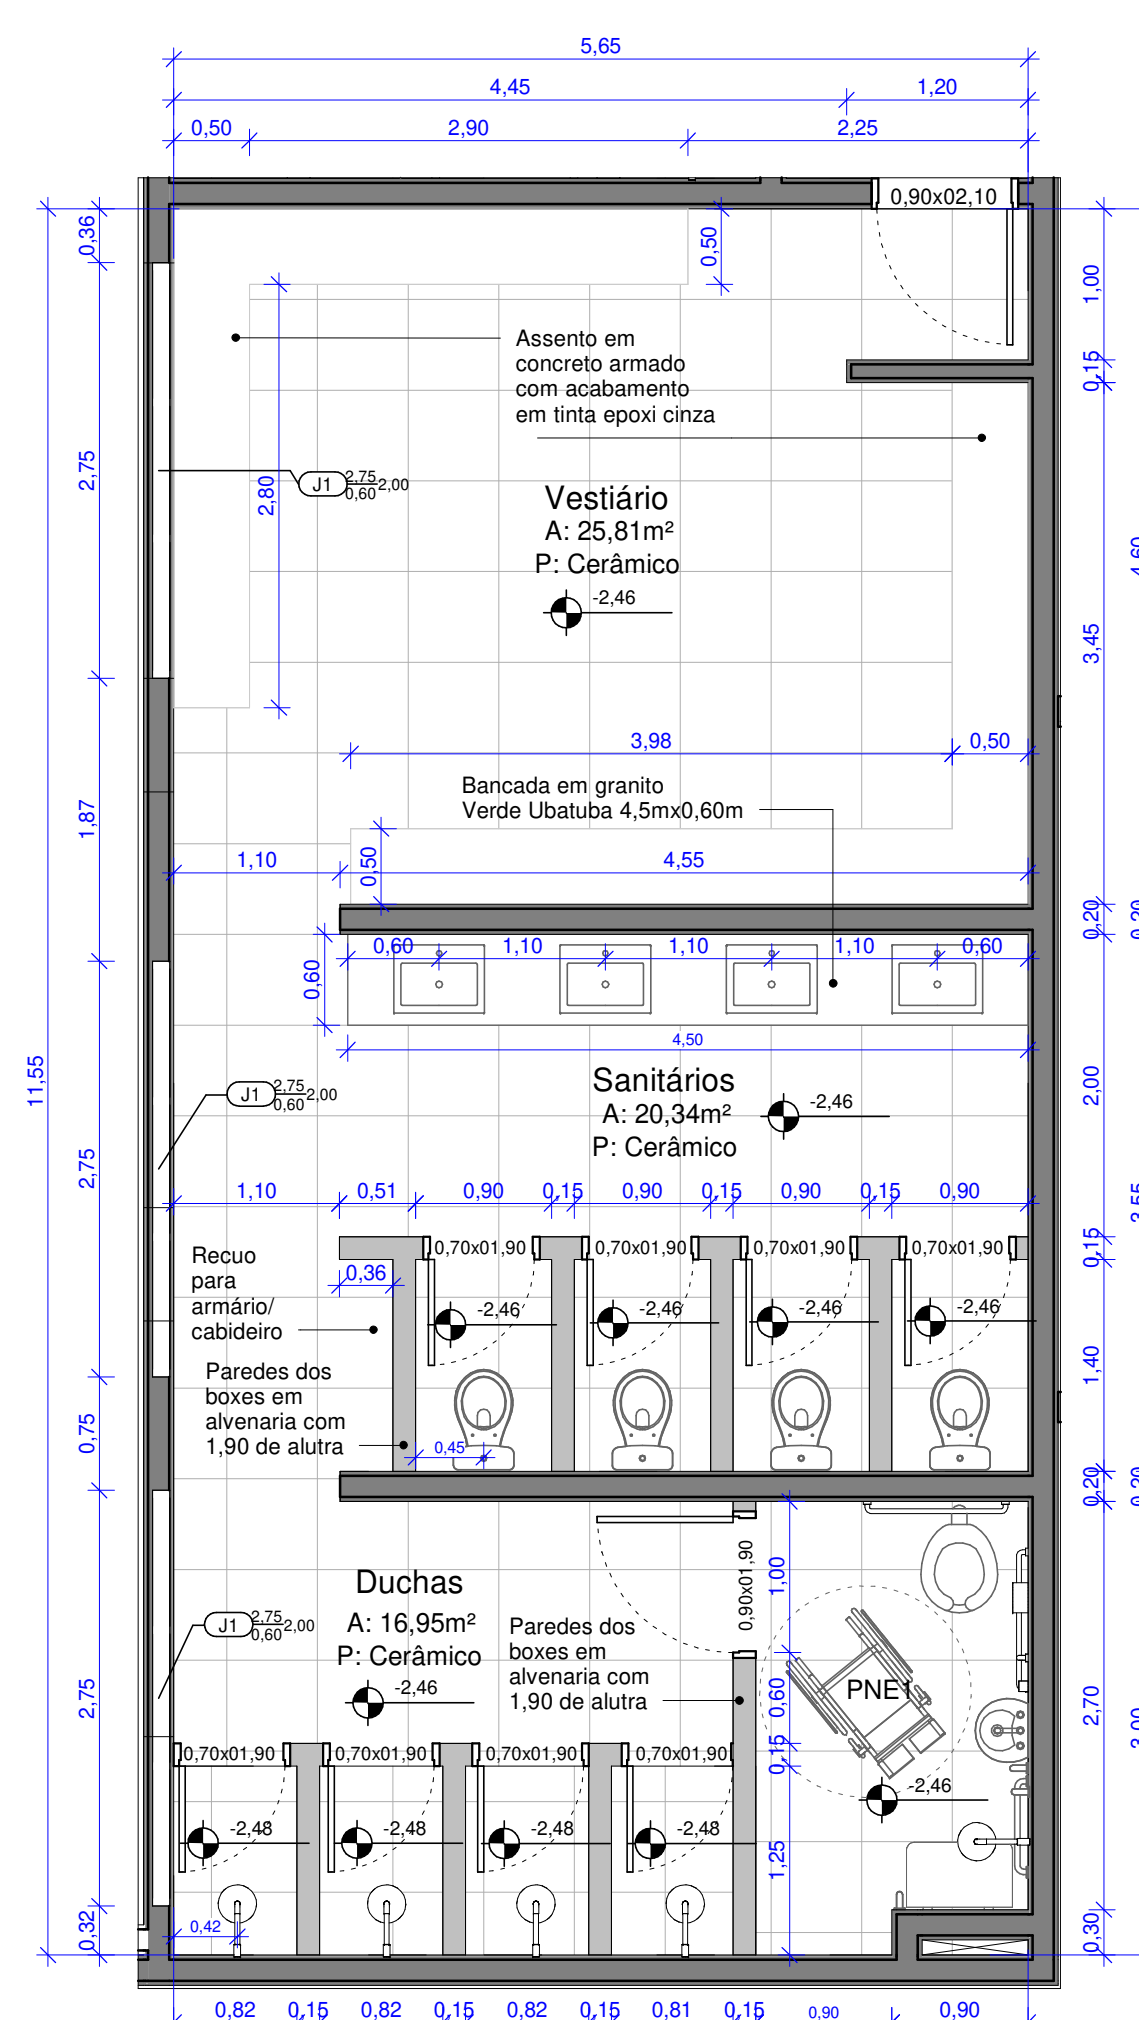


VC

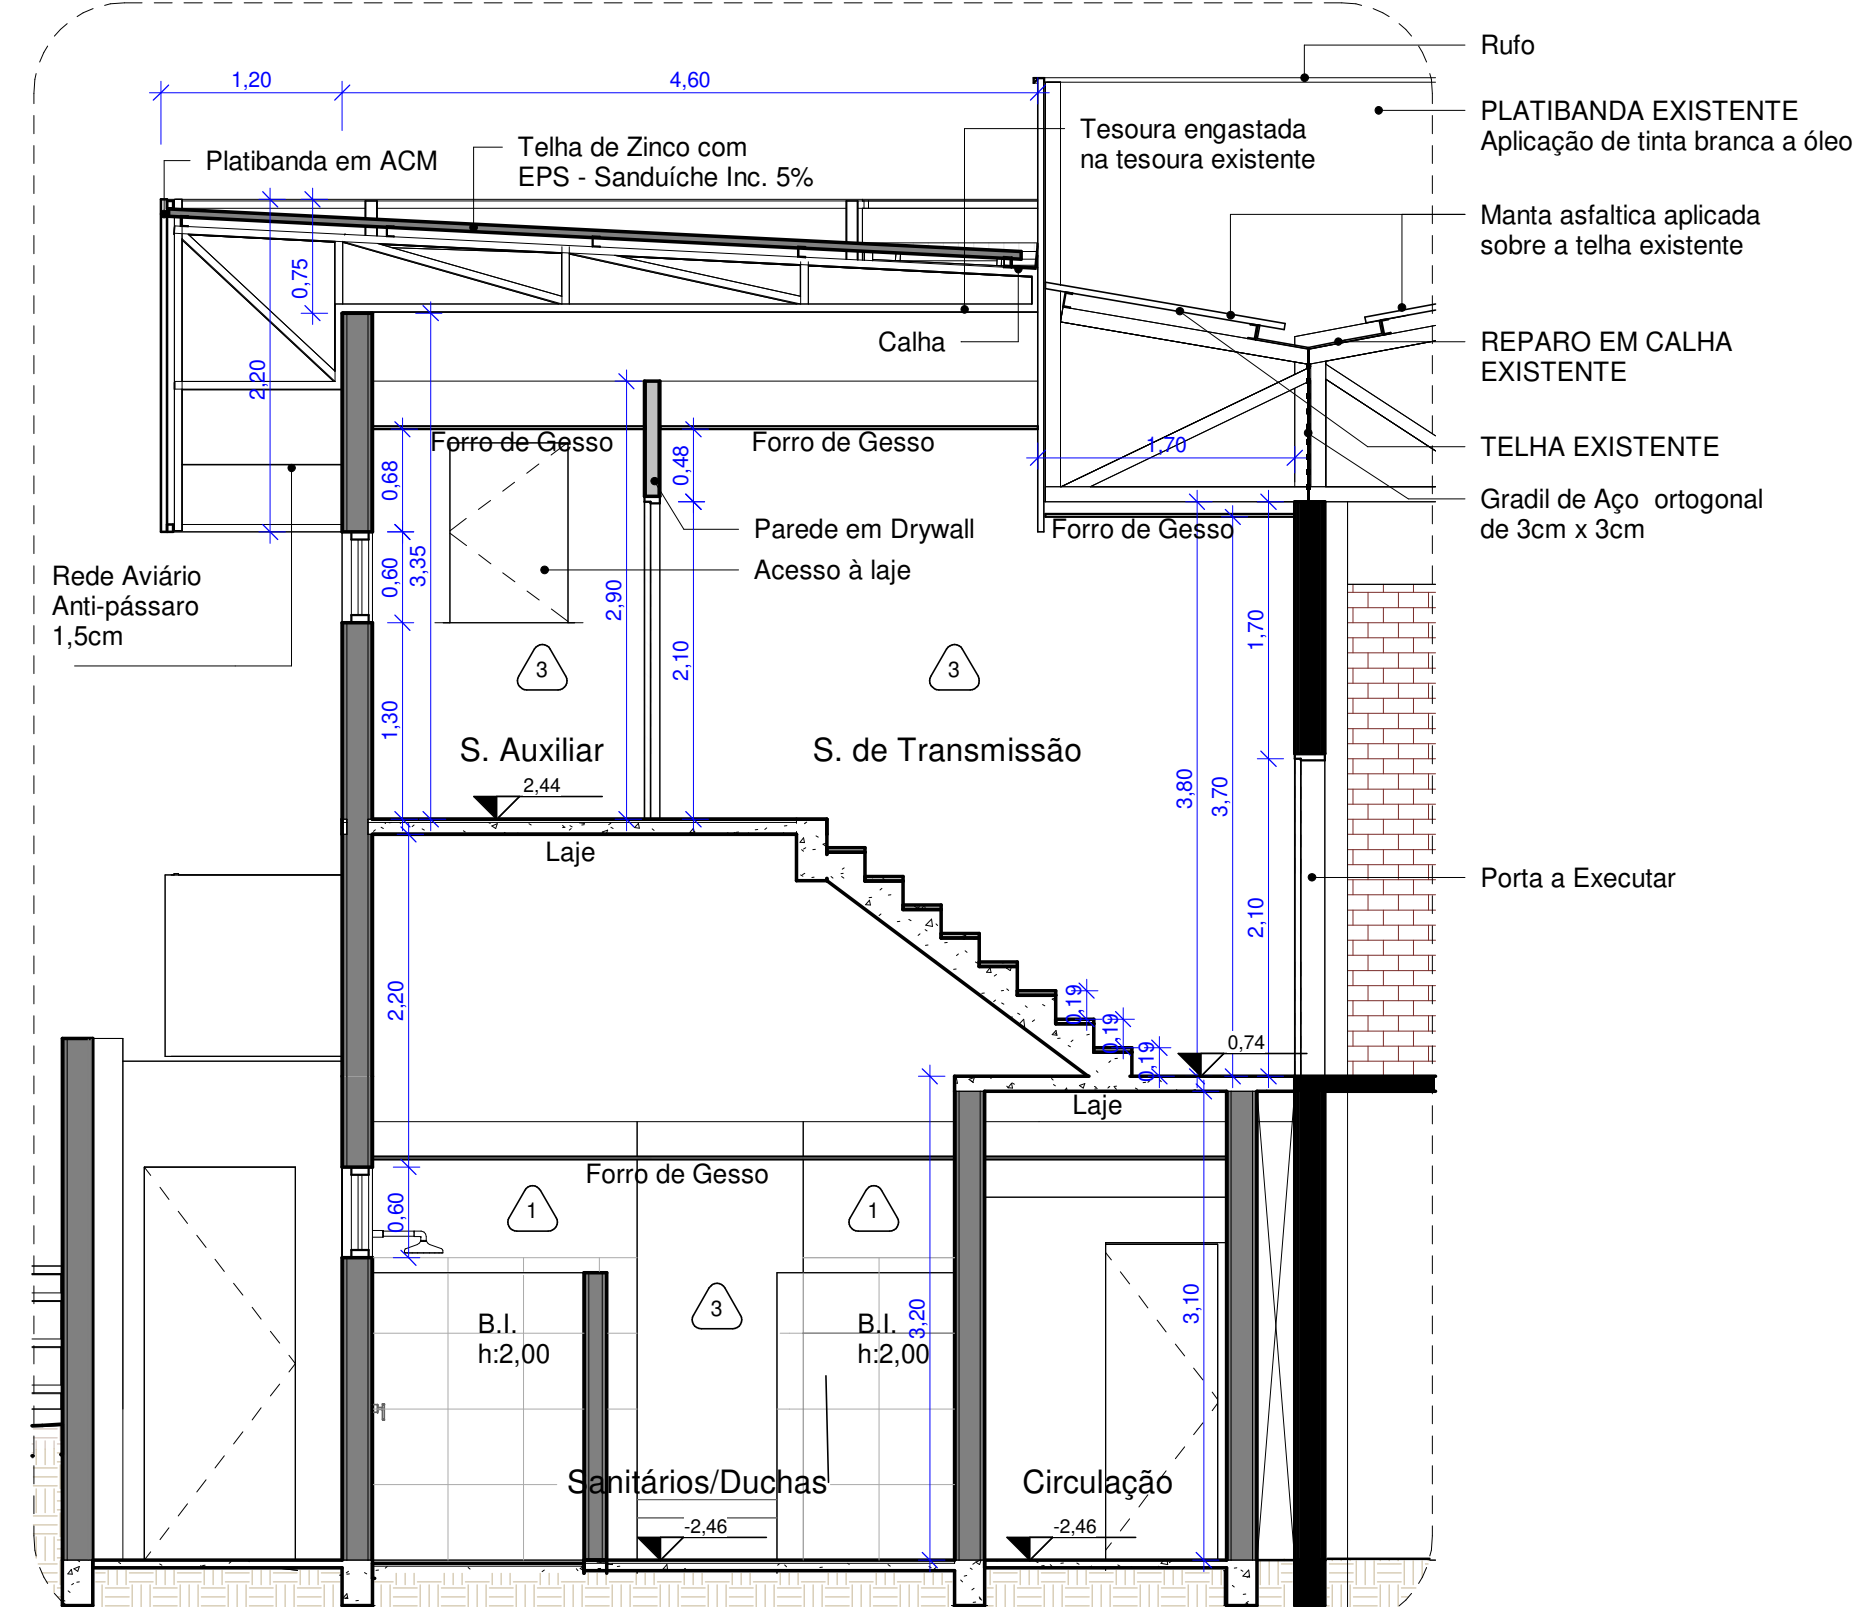

DA

ÁREAS PRINCIPAIS			
Categoria	Destinação	Tipo de Obra	Área(m²)
Existente	Galpão industrial	Alvenaria	1.954,14
Acréscimo	Galpão industrial	Alvenaria	605,74
Reforma	Galpão industrial	Alvenaria	1.888,00
Área Resultante			2.569,88
Área Liberada			2.493,74
ÁREA TOTAL DA OBRA: 2.569,88m²			

TABELA DE ESQUADRIAS - JANELAS					
NUMERO	TIPO	L	H	PEITORIL	QUANT.
J1	Basic 3 Fohas	2,75	0,60	<varia>	16
J2	Basic 2 Fohas	1,70	0,60	2,00	2
J3	Corner 2 Fohas	0,00	0,50	2,00	1
J4	Basic 1 Fohas	0,70	0,13	2,40	1
J5	Basic 3 Fohas 2 Fixas	1,52	0,60	2,10	2
J6	1 Fohas Fixa	3,90	0,67	0,80	1
J7	Colado	0,00	0,70	2,50	5
J8	Colado 2	3,90	0,70	2,50	1

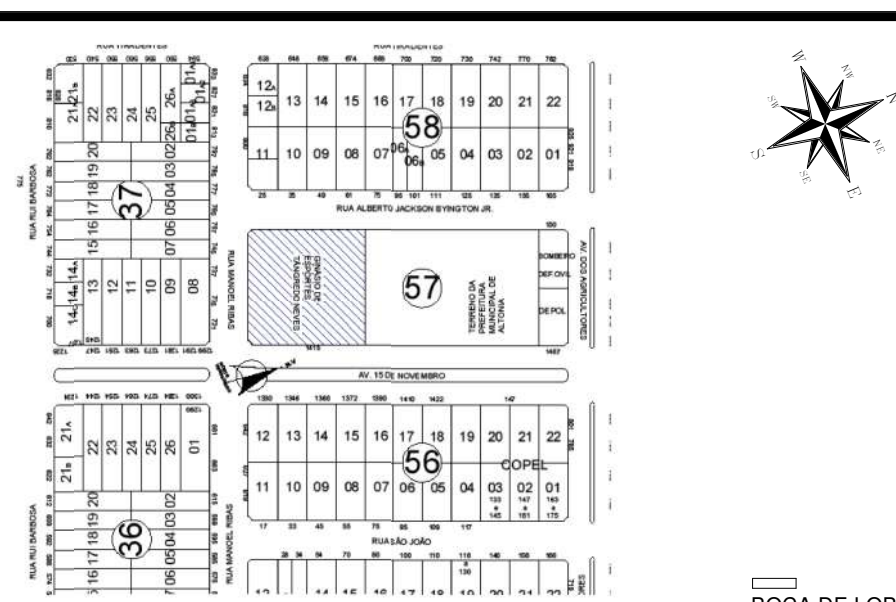



PROPRIETÁRIO:

DECLARO QUE A APROVAÇÃO DO PROJETO NÃO IMPLICA NO RECONHECIMENTO POR PARTE DA PREFEITURA DO DIREITO DE PROPRIEDADE DO TERRENO.


DECLARO AINDA QUE AS ÁRVORES, POSTES E BOCAS-DE-LOBO EXISTENTES NÃO OBSTRUEM O ACESSO AO IMÓVEL.

forma e Ampliação de Ginásio de Esportes Tancredo Neves


ETIQUETA PREFEITURA MUNICIPAL DE ALTÔNIA PR CNPJ: 81.478.059/0001-91	CEP 87550-051	ZONA 1	ESCALA Indicada
DATA MARÇO DE 2025			EDUARDO D. PINTO
10 RAFAEL RODRIGUES DE SOUZA CREA-PR 167150/0 DE ENGENHARIA Engenheiro Civil			
RAFAEL RODRIGUES DE SOUZA CREA-PR 167150/0 DE ENGENHARIA Engenheiro Civil			
RODRIGUES TEZOLIN LUIZ CREA-PR 167150/0 DE ENGENHARIA Engenheiro Civil			

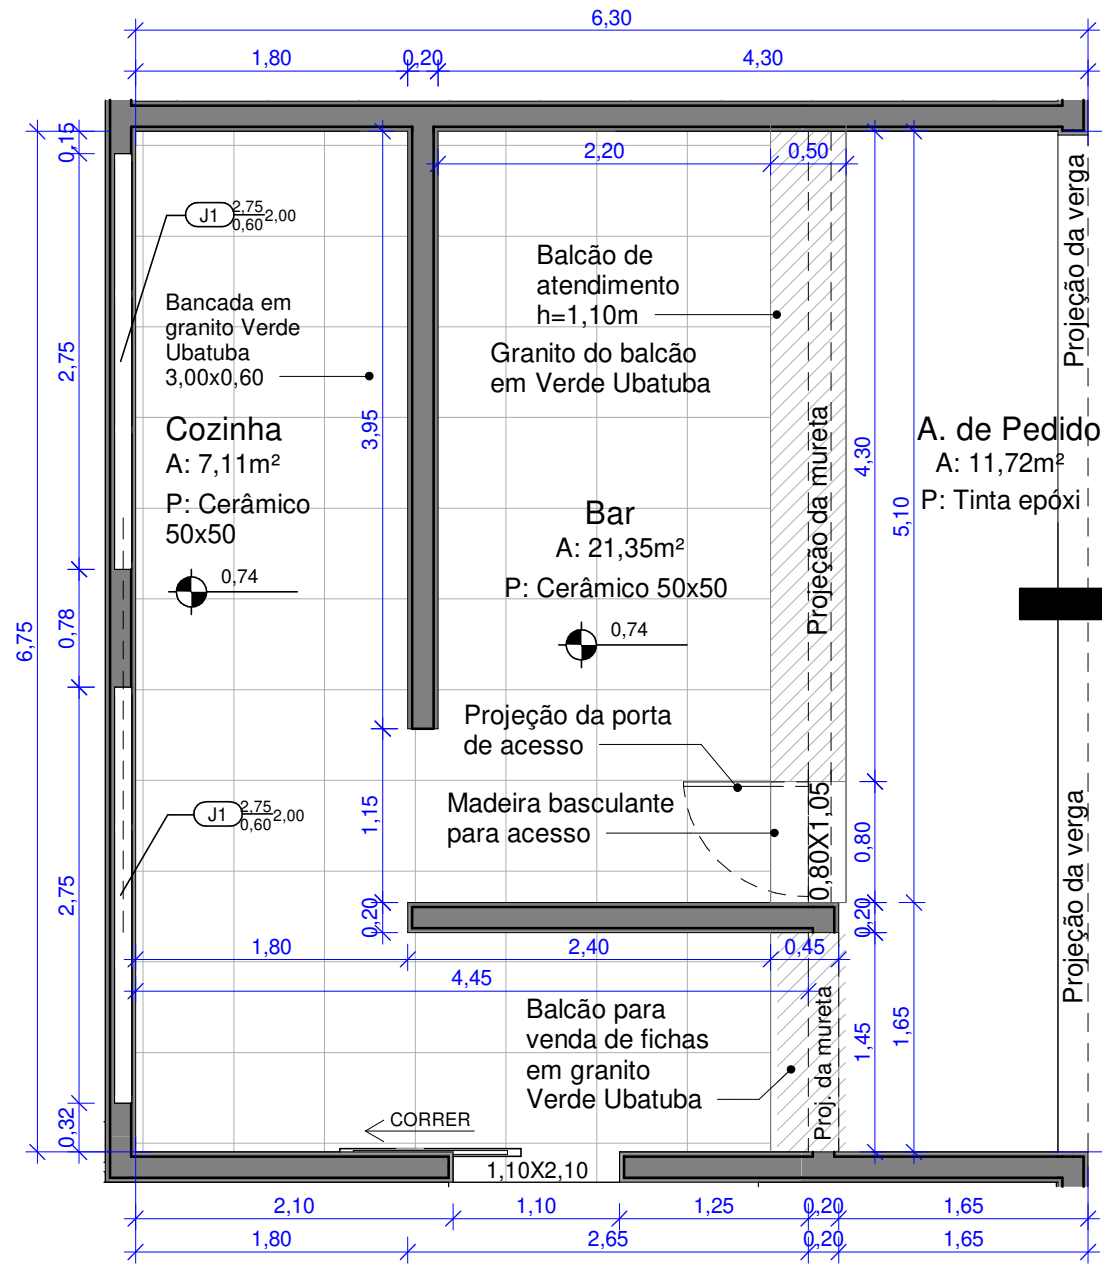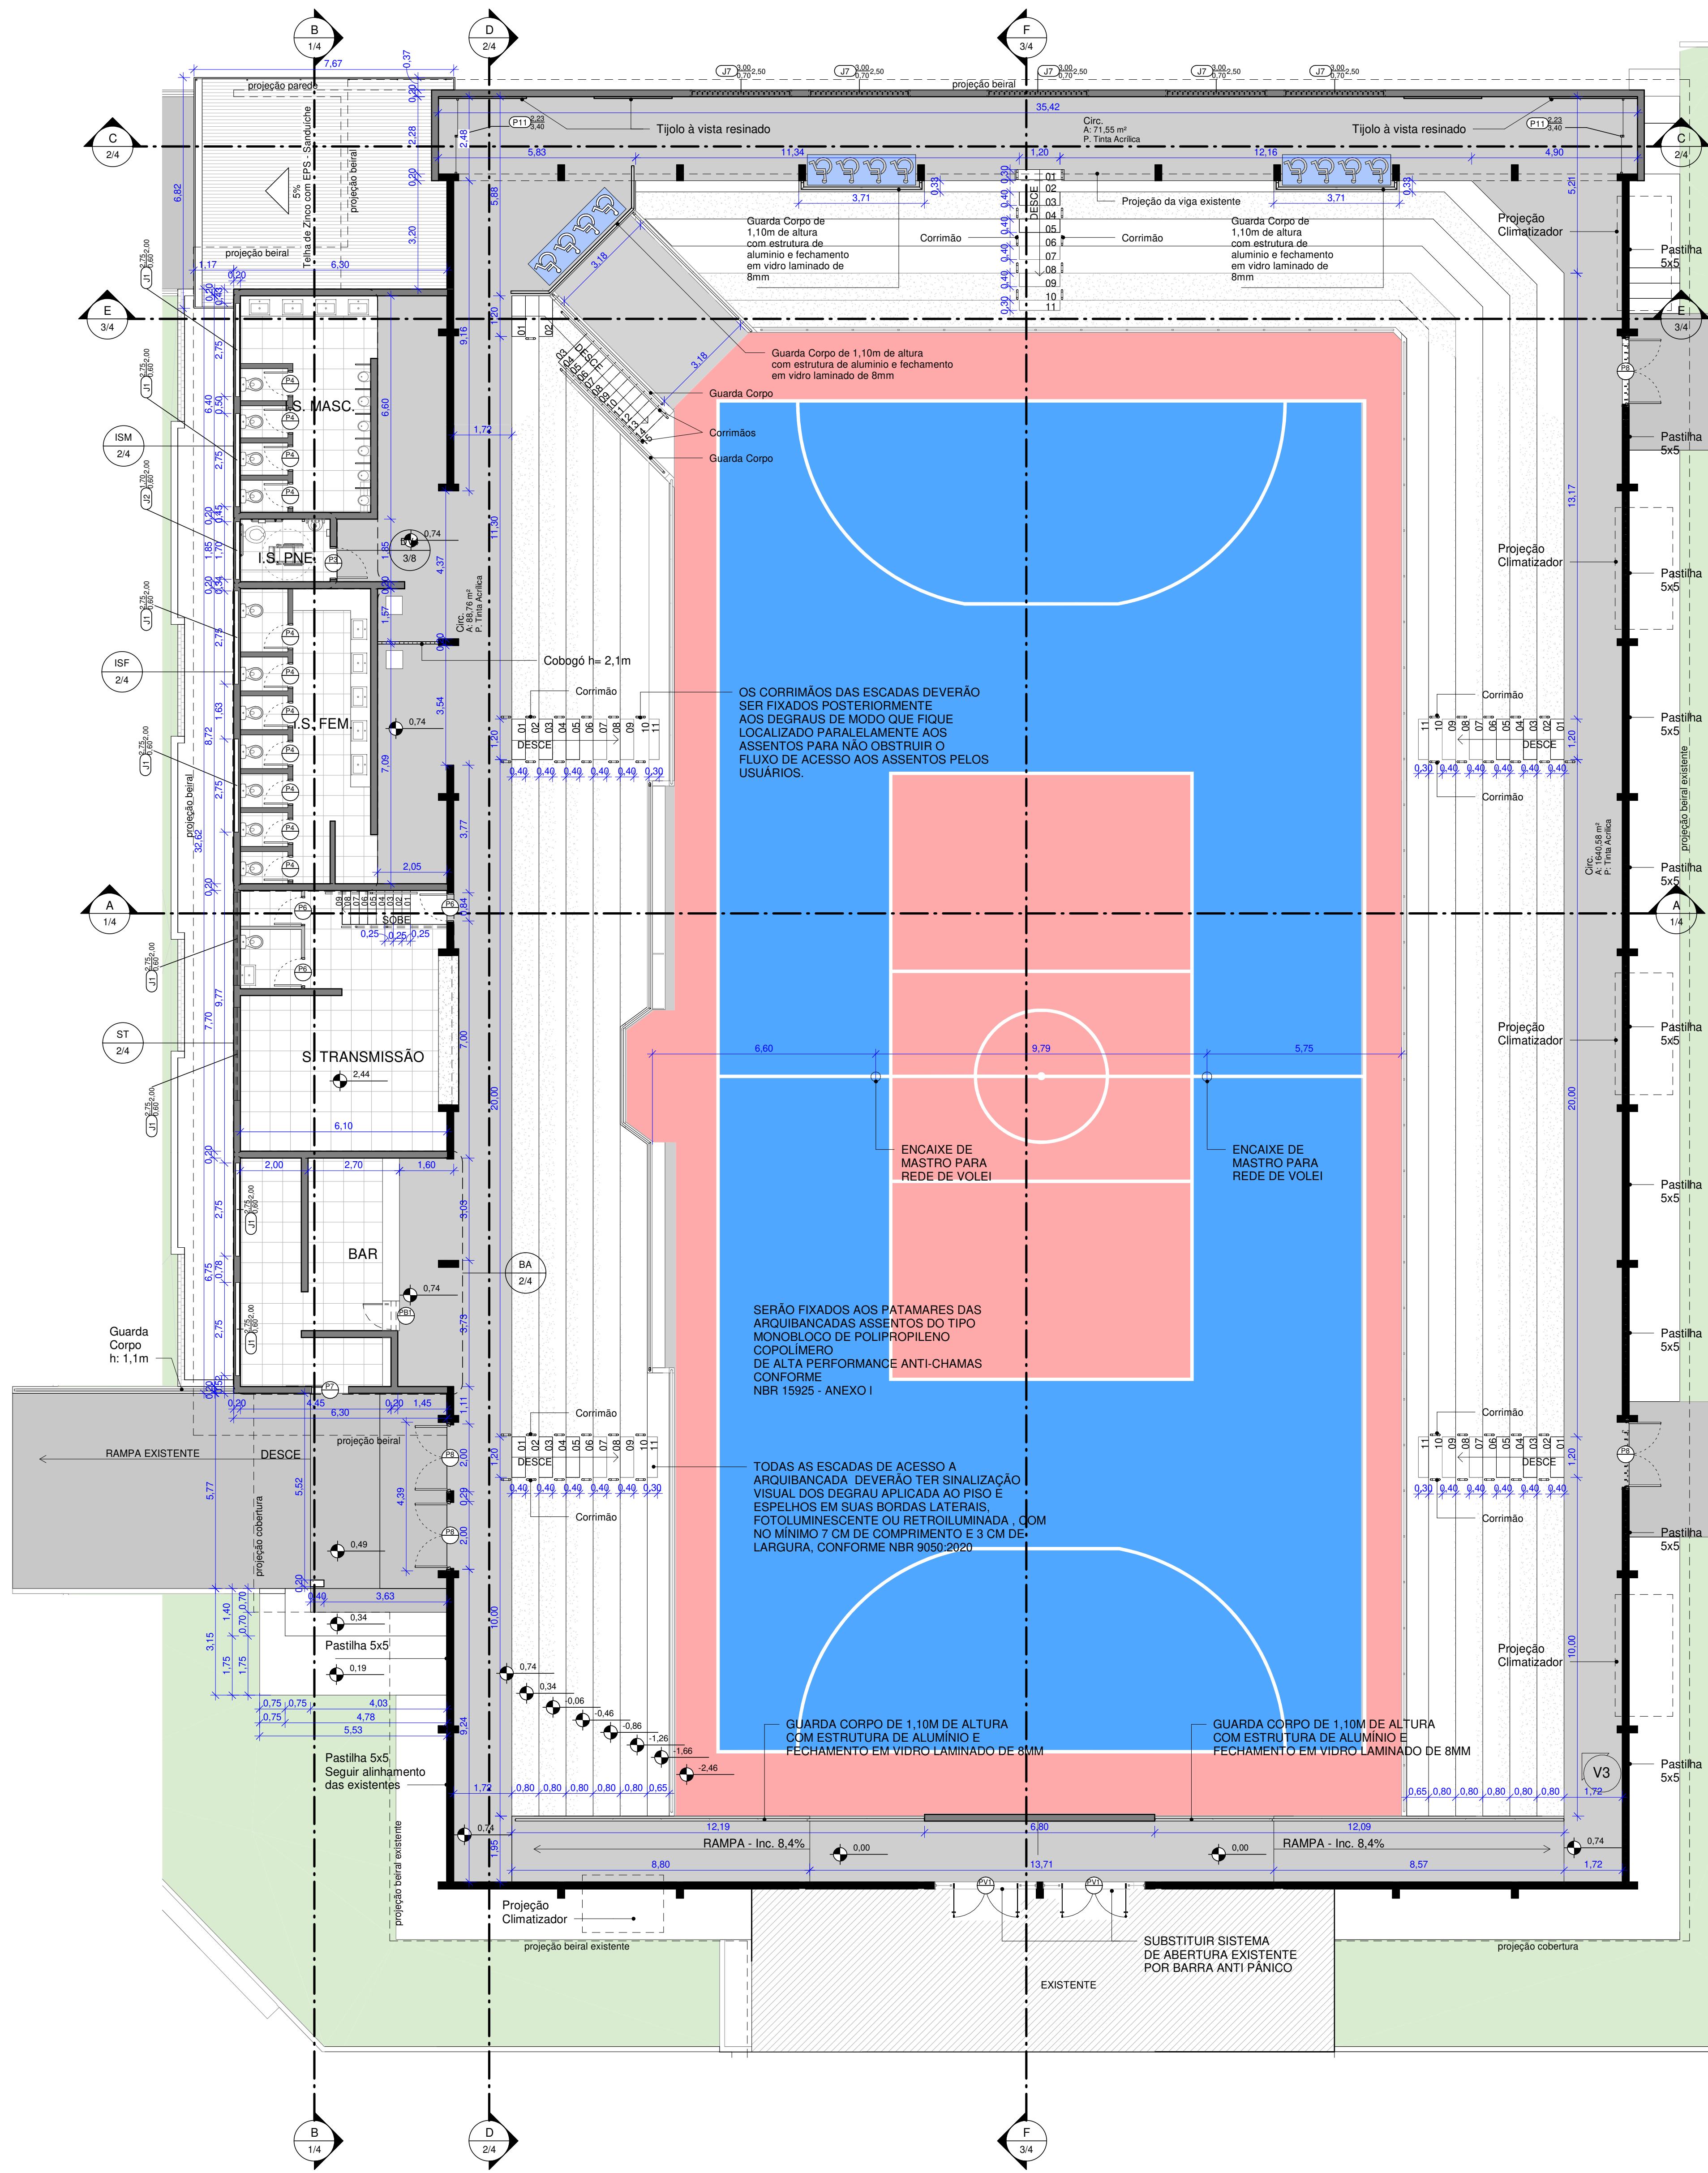


BAR
ESCALA - 1 : 50

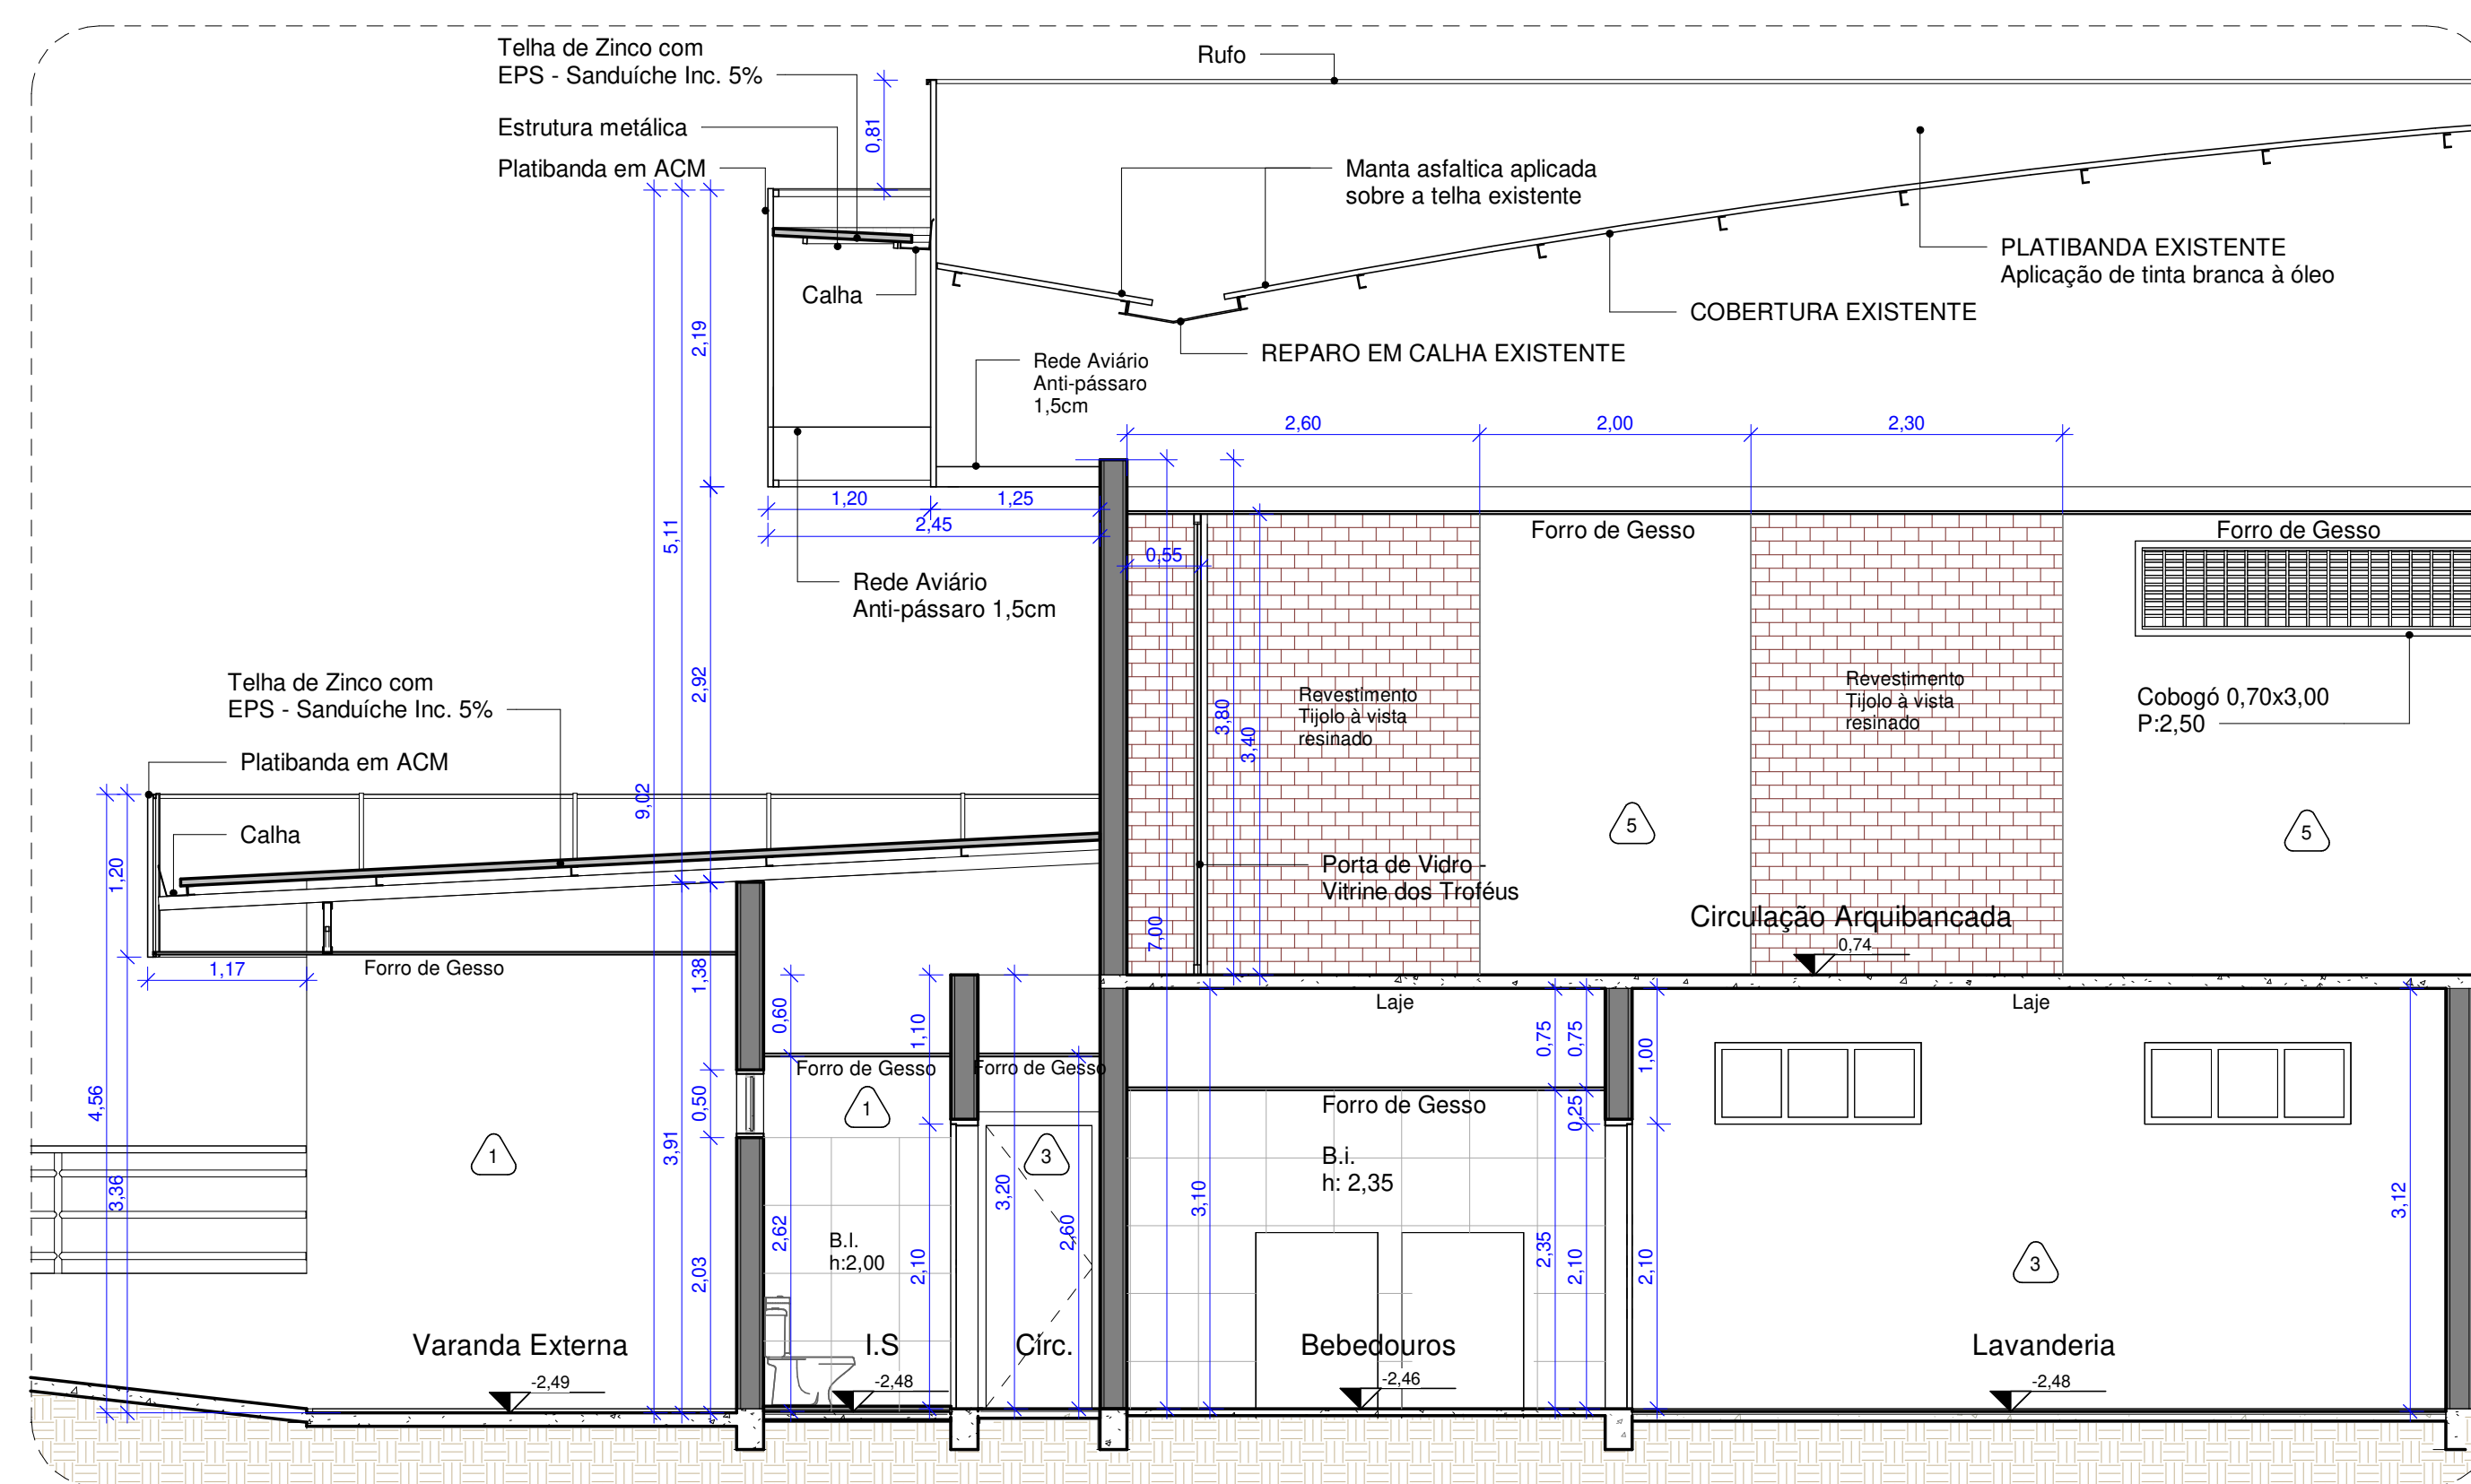


DETALHE CORTE C
ESCALA - 1 : 50

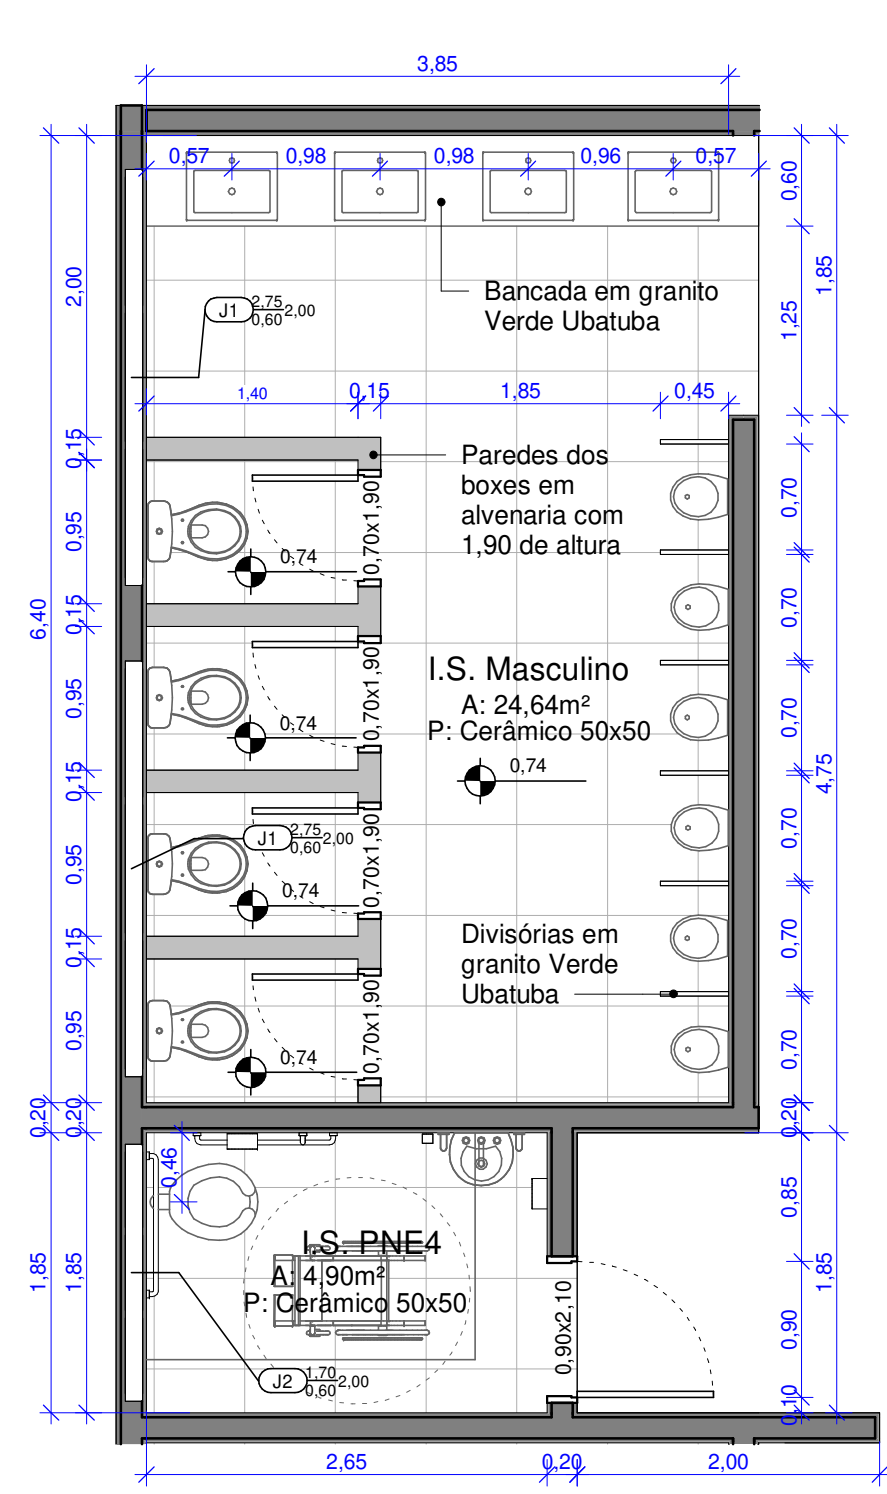


I.S. MASCULINO E PNE
ESCALA - 1 : 50

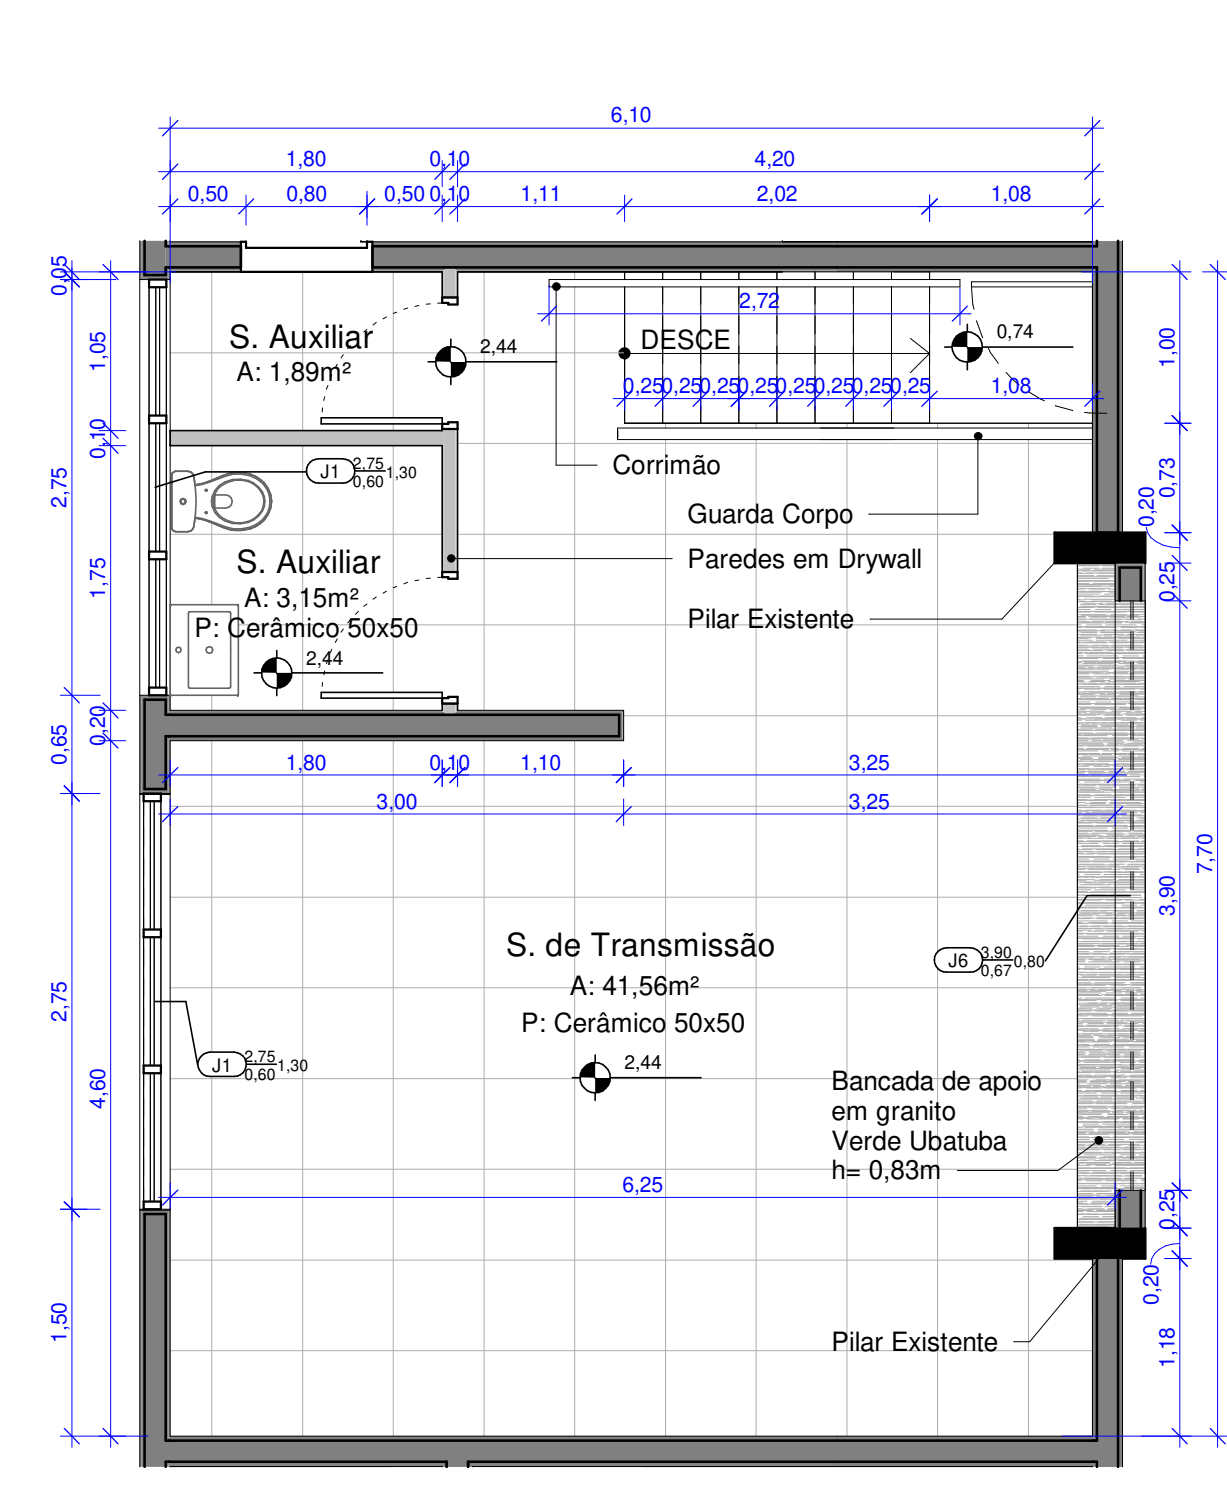


SALA DE TRANSMISSÃO
ESCALA - 1 : 50

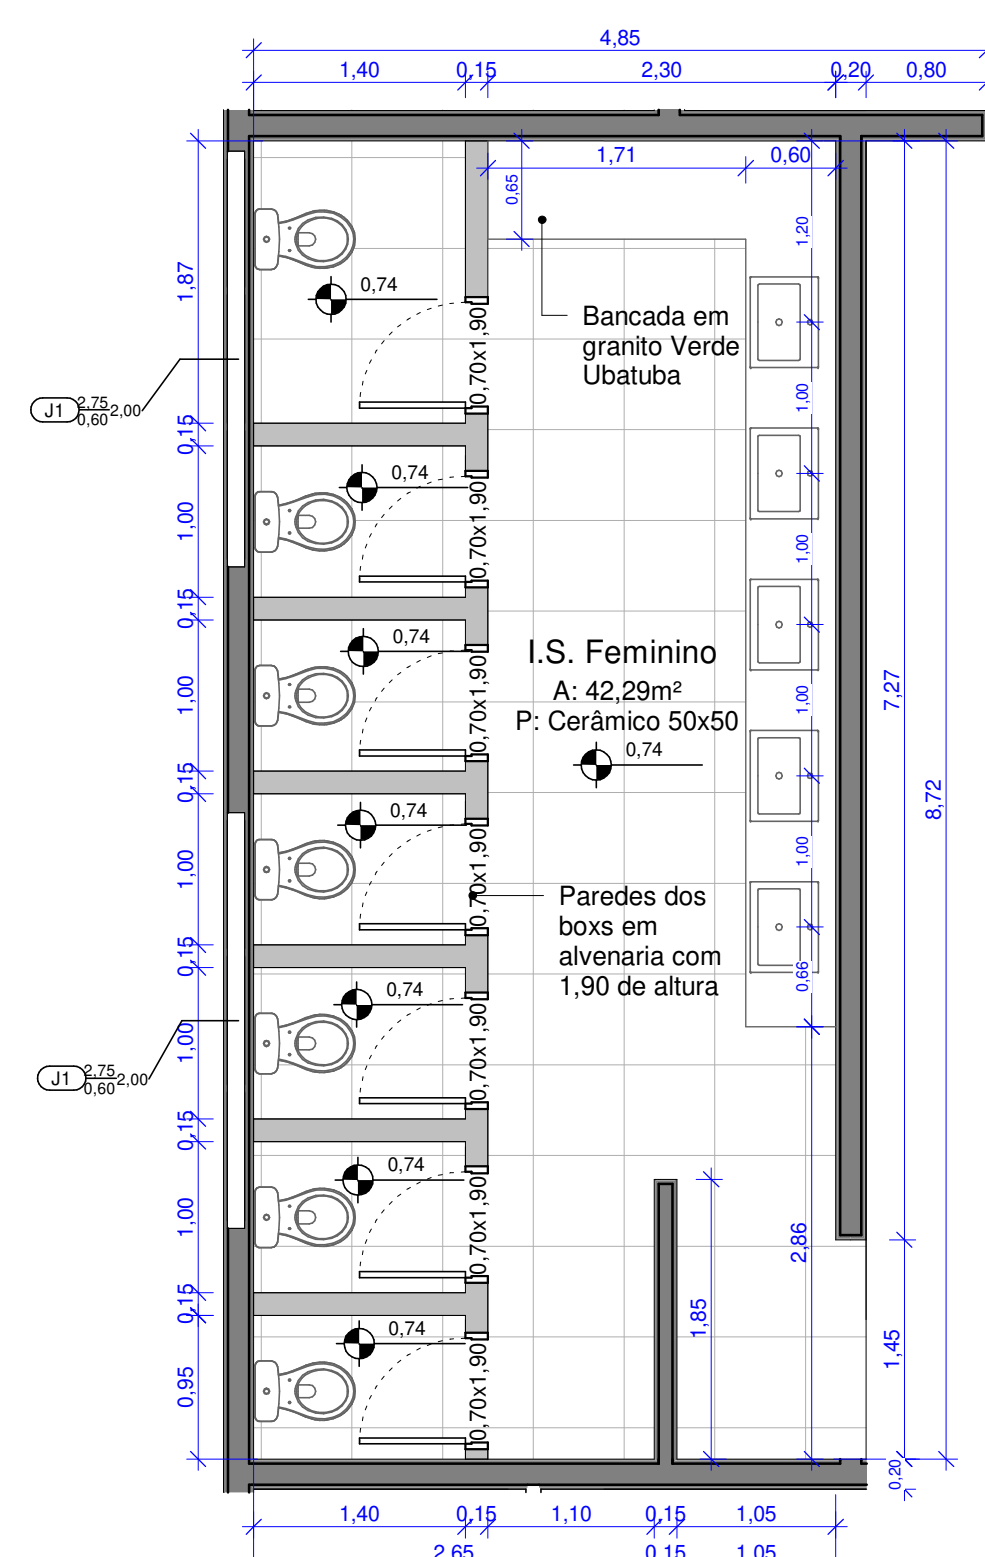

I.S. FEMININO
ESCALA - 1 : 50

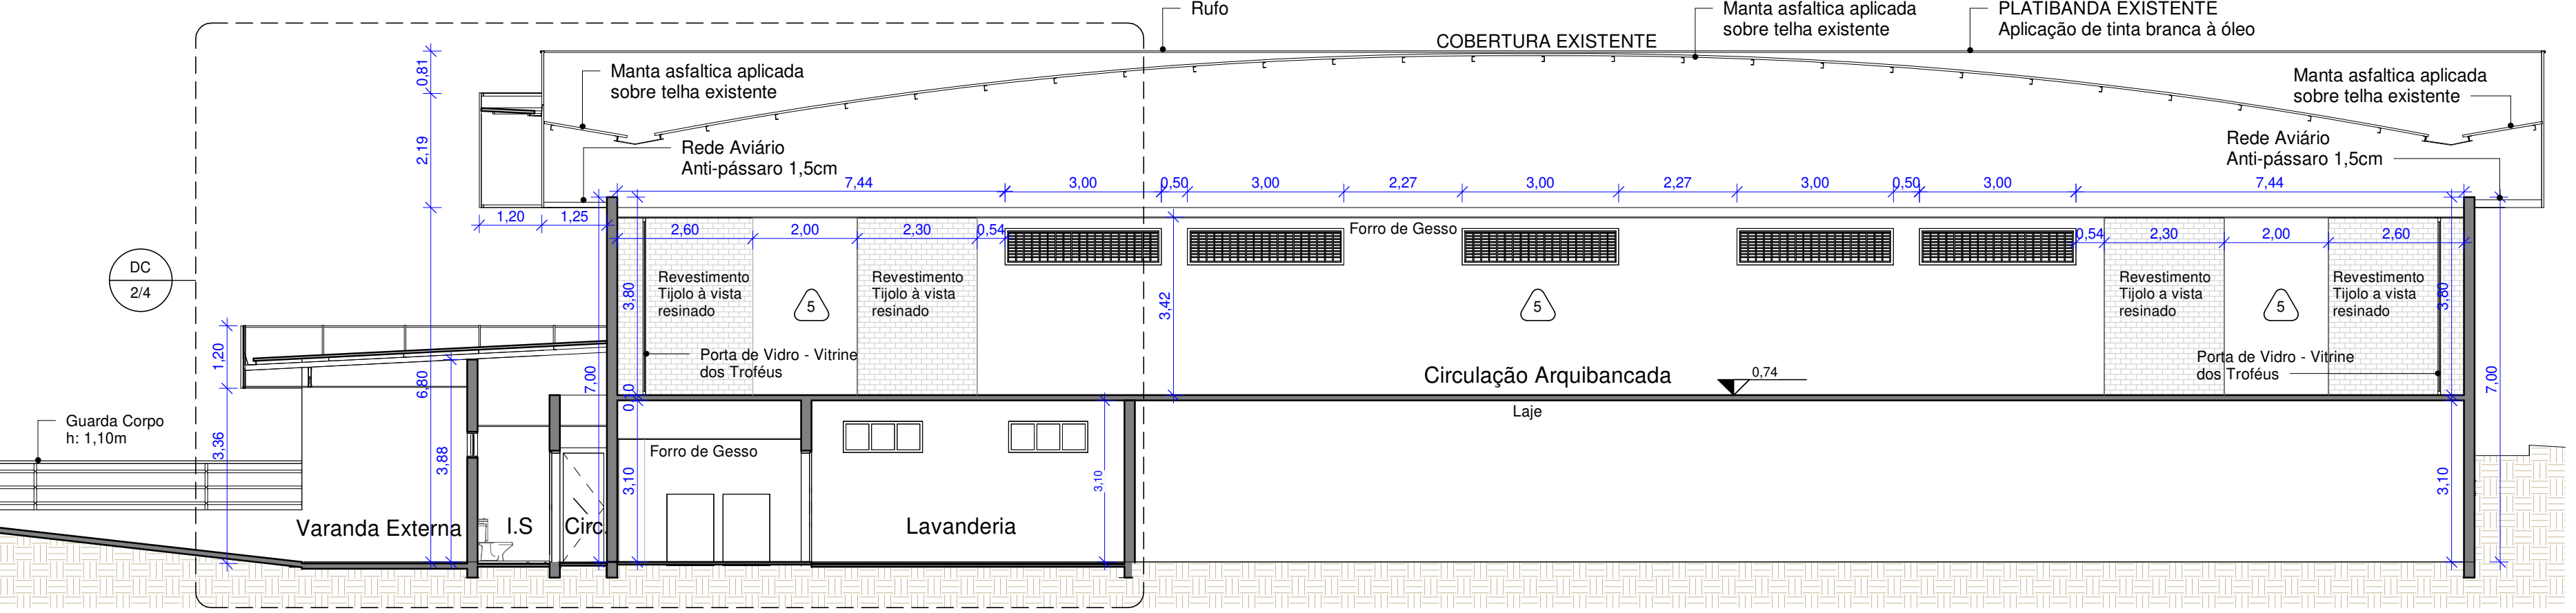

CORTE CC
ESCALA - 1 : 100

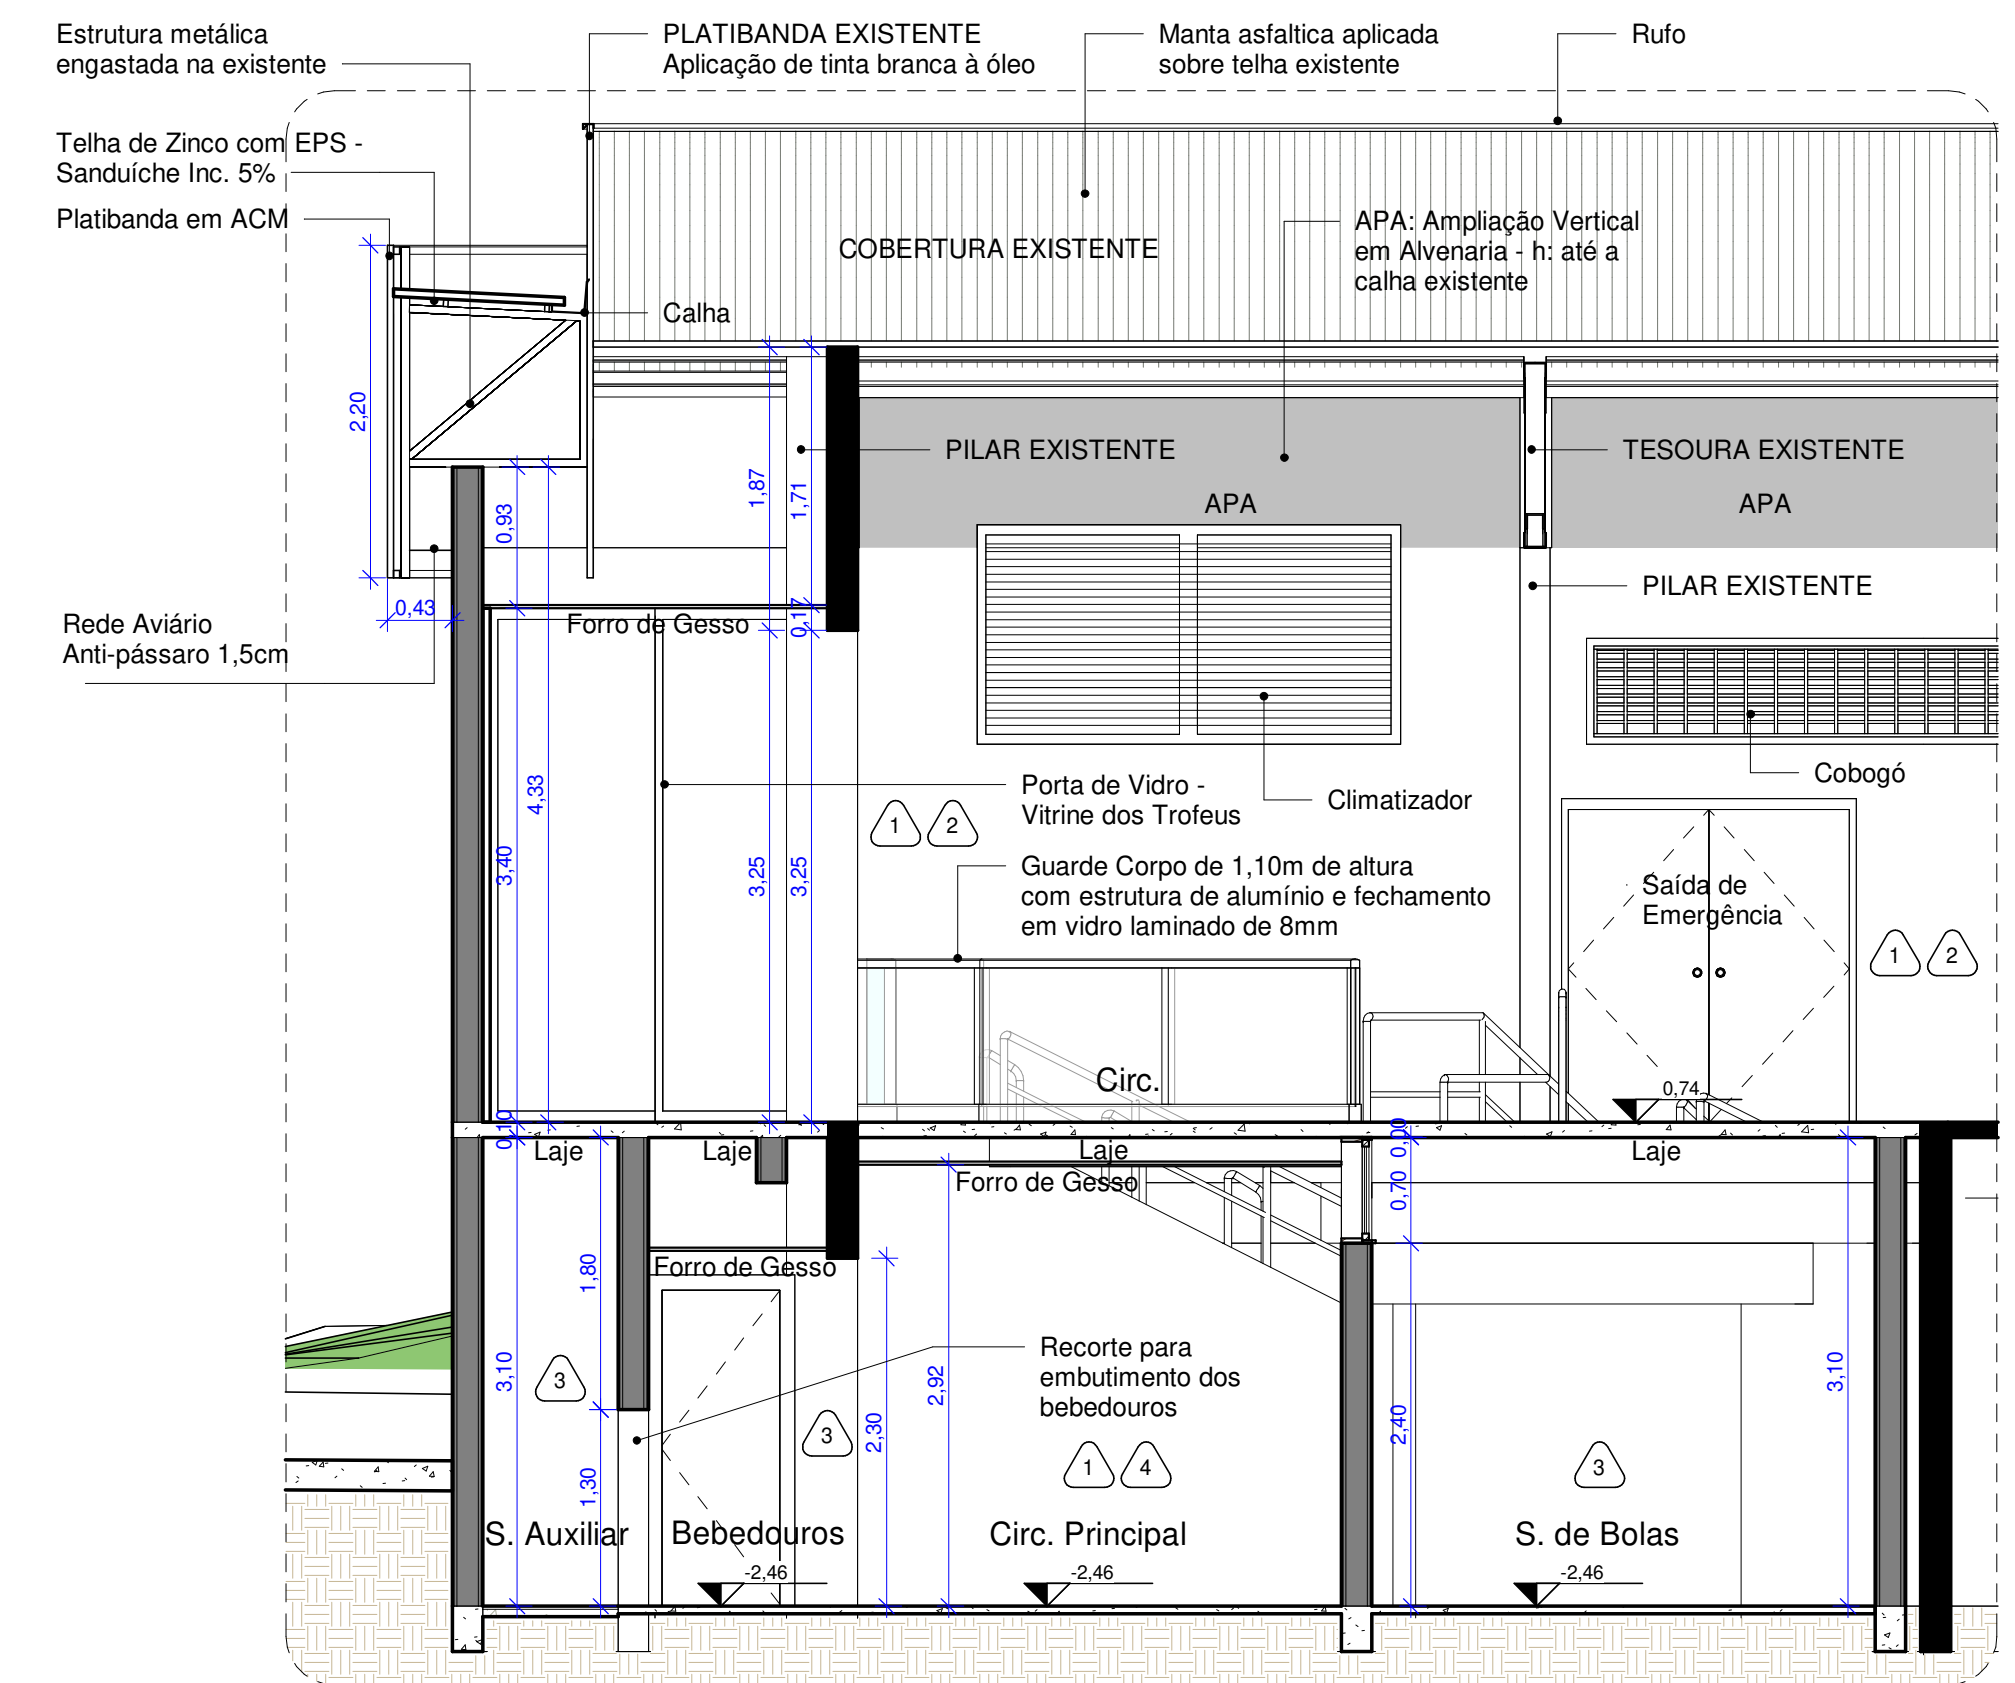

DETALHE CORTE D
ESCALA - 1 : 50

TABELA DE ESQUADRIAS - PORTAS				
NUMERO	TIPO DE PORTA	L	H	QUANT.
P2	De Alumínio - Pintura Eletrostática Branco	0,80	2,10	4
P3	De Alumínio - Pintura Eletrostática Branco*	0,90	2,10	4
P4	De Alumínio - Pintura Eletrostática Branco*	0,70	1,90	27
P5	De Alumínio - Pintura Eletrostática Branco*	0,90	1,90	3
P6	De Madeira - Pintura Verniz	0,80	2,10	3
P7	De Metalon - Pintura Eletrostática Branco	1,10	2,10	1
P8	De Metalon - Pintura Eletrostática Preto	2,00	2,20	4
P9	Portão de Metalon - Pintura Eletrostática Preto	1,00	2,60	1
P10	Portão de Envoliar - Preto	3,00	2,58	1
P11	De Correr de Vidro Temperado 8mm	2,23	3,40	2
PB1	De Alumínio - Pintura Eletrostática Preto	0,80	0,95	1
PV1	PORTA DE VIDRO EXISTENTE	3,00	3,00	2


TABELA DE ESQUADRIAS - JANELAS				
NUMERO	TIPO	L	H	PEITORIL QUANT.
J1	Base: 3 Folhas	2,75	0,60	varia
J2	Base: 2 Folhas	1,70	0,60	2,00
J3	Corner 3 Folhas	0,90	0,50	2,00
J4	Base: 1 Folha	1,13	0,70	2,40
J5	Base: 3 Folhas 2 Fixas	1,52	0,60	2,10
J6	1 Folha Fixa	3,90	0,67	0,60
J7	Cobogó	3,00	0,70	2,50
J8	Cobogó 2	3,90	0,70	2,50

-TODAS AS TESOURAS METÁLICAS EXISTENTES, BEM COMO TODAS AS FACES INTERNAS DAS TELHAS EXISTENTES, DEVERÃO SER PINTADAS COM TINTA ESMALTE SINTÉTICO ACETINADO CINZA SUAVE.

OBSERVAÇÕES:


TODA A COBERTURA SERÁ EXECUTADA COM INCLINAÇÃO CONFORME PROJETO. EXECUÇÃO DE VERGAS E CONTRAVERGAS CONFORME PROJETO.

NA EXECUÇÃO DA BALDRAME É INDISPENSÁVEL A APLICAÇÃO DE EMULSAO ASFALTICA, NEUTRO OU SIMILAR, EM TRÊS DEMÃOES, UMA APÓS A SECAGEM DA OUTRA E TAMBÉM A IMPERMEABILIZAÇÃO DAS TRÊS PRIMEIRAS FIADAS DE LAJOTA UTILIZANDO ARGAMASSA COM ADITIVO.

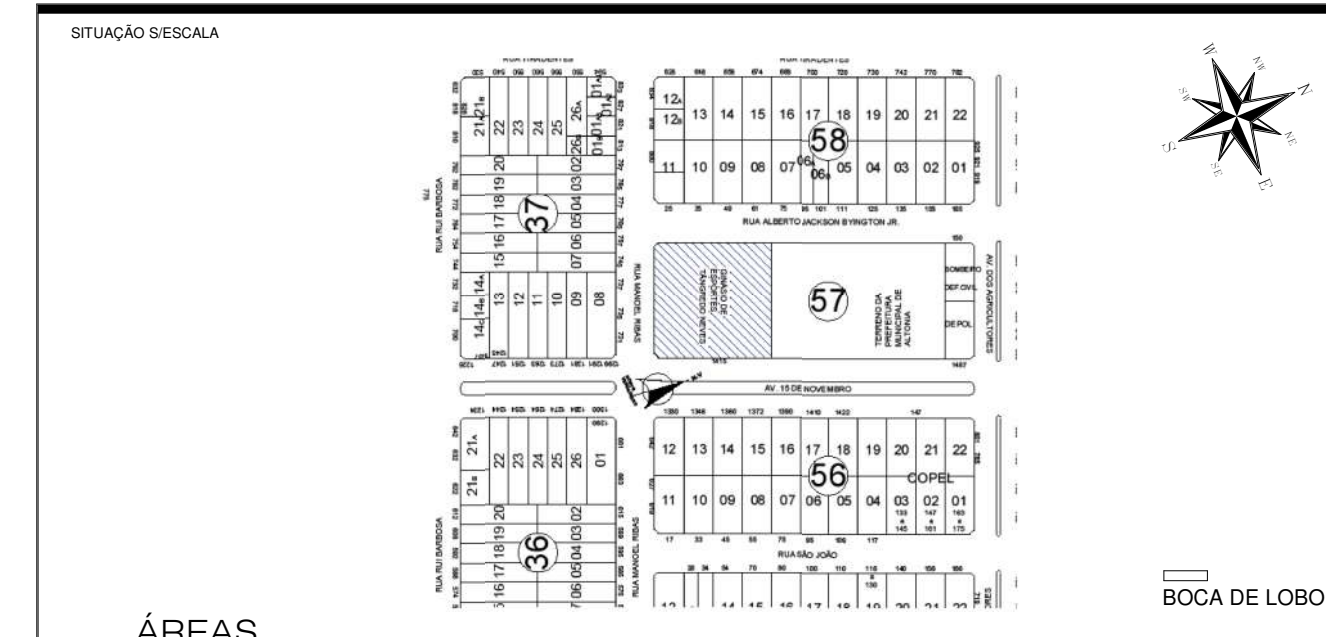


ÁREAS		PROPRIETÁRIO:
TERRENO	3596,00 m²	
ÁREA EXISTENTE	1964,14 m²	DECLARO QUE A APROVAÇÃO DO PROJETO NÃO IMPLICA NO RECONHECIMENTO POR PARTE DA PREFEITURA DO DIREITO DE PROPRIEDADE DO TERRENO.
ÁREA A REFORMAR	1888,00 m²	
ÁREA A CONSTRUIR	605,74 m²	DECLARO AINDA, QUE AS ÁRVORES, POSTES E BOCAS DE LUGO EXISTENTES NÃO OBSTRUÍM O ACESSO AO IMÓVEL.
ÁREA TOTAL	2458,00 m²	
COEF. DE APROVEITAMENTO	0,691	
TAXA DE OCUPAÇÃO	68,1%	

ANOTAÇÃO

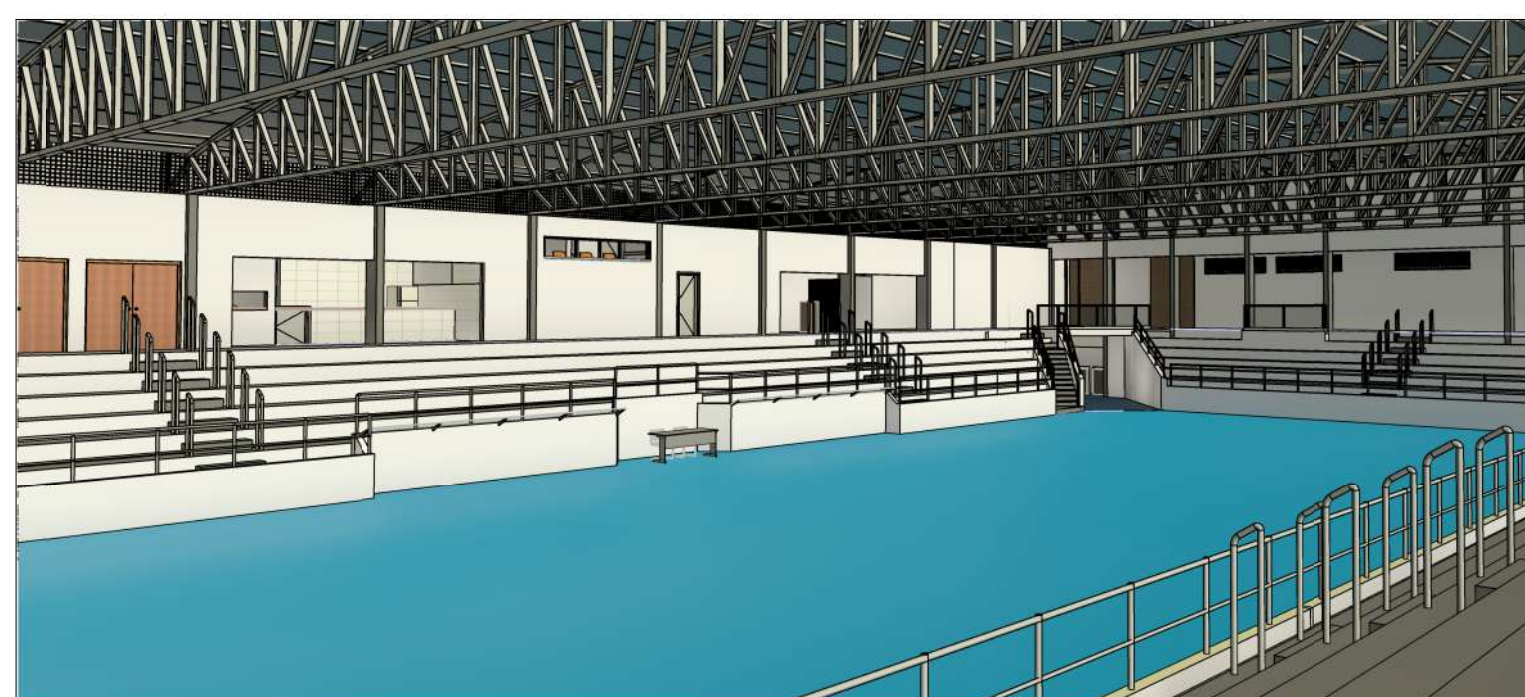

VISTA 3D 3
ESCALA -

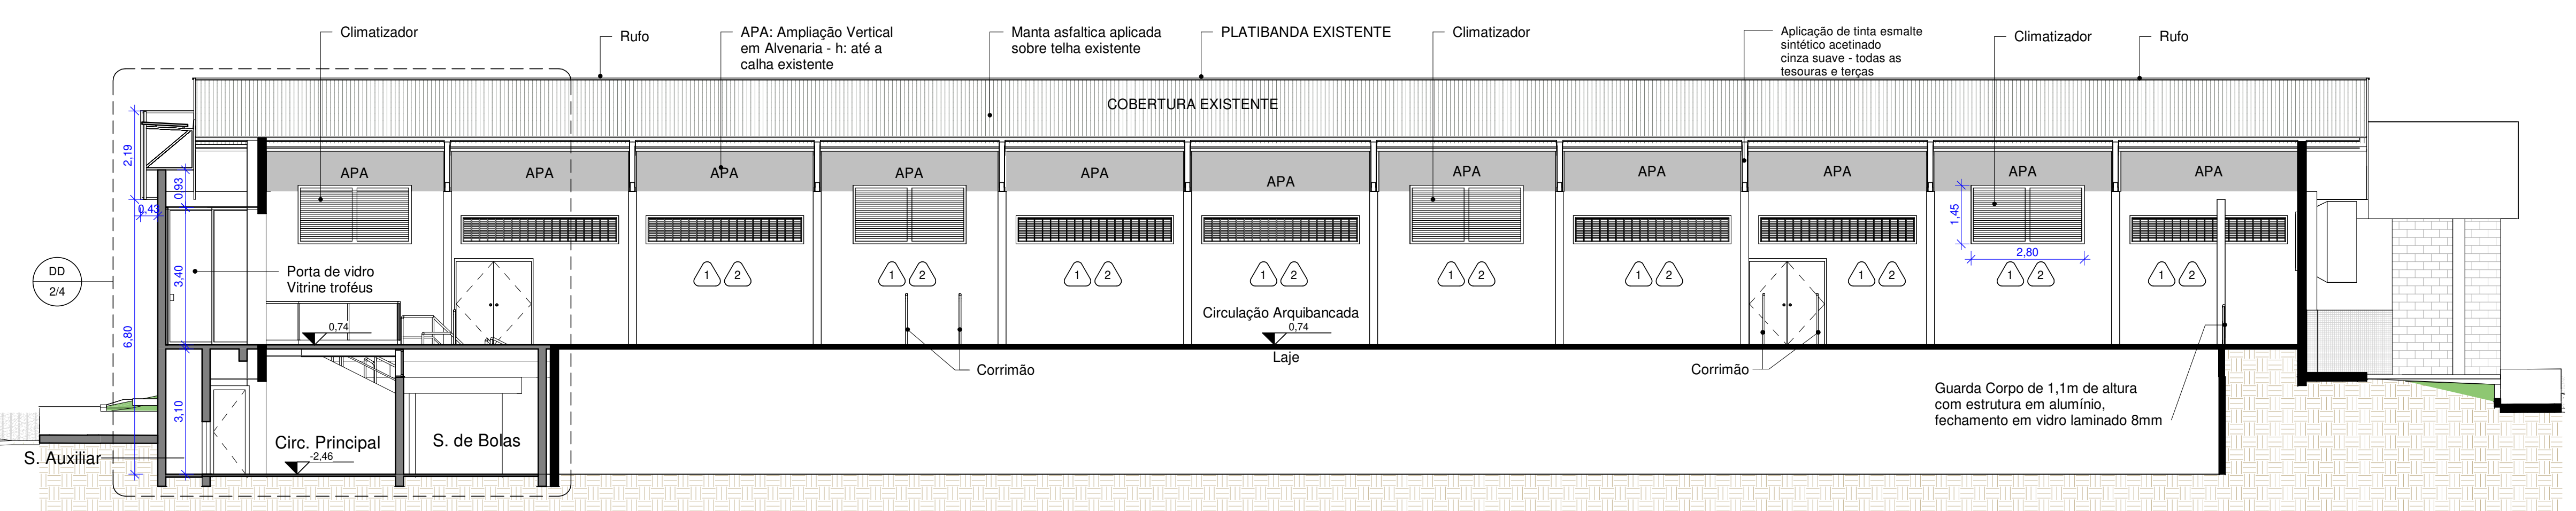

CORTE DD
ESCALA - 1 : 100

LEGENDA	
	PAREDE EXISTENTE
	PAREDE A CONSTRUIR
	CONCRETO ARMADO

PROJETO ARQUITETÔNICO

Reforma e Ampliação do Ginásio de Esportes Tancredo Neves

PROJETO: EDUARDO DAMACENO PINTO
CAUPR - 43043347
Arquiteto e Urbanista

CONTEÚDO: Planta Baixa, Cortes, Elevação Frontal, Implantação Cobertura.

PROPRIETÁRIO: RUA MANOEL RIBAS Nº 676, QUADRA 57

DECLARO QUE A APROVAÇÃO DO PROJETO NÃO IMPLICA NO RECONHECIMENTO POR PARTE DA PREFEITURA DO DIREITO DE PROPRIEDADE DO TERRENO.

DECLARO AINDA, QUE AS ÁRVORES, POSTES E BOCAS DE LUGO EXISTENTES NÃO OBSTRUÍM O ACESSO AO IMÓVEL.

INDICADA

DATA: MARÇO DE 2025

PROJETO: EDUARDO DAMACENO PINTO
CAUPR - 43043347
Arquiteto e Urbanista

RAFAEL RODRIGUES DE SOUZA
CREA/PR 127180/2017
Engenheiro Civil

RODRIGUES TEZOLUN LIDA
CREA/PR 43043347
Engenheira Civil

DATA: MARÇO DE 2025



PROJETO: EDUARDO DAMACENO PINTO
CAUPR - 43043347
Arquiteto e Urbanista

RAFAEL RODRIGUES DE SOUZA
CREA/PR 127180/2017
Engenheiro Civil

RODRIGUES TEZOLUN LIDA
CREA/PR 43043347
Engenheira Civil

DATA: MARÇO DE 2025

ESTACIONAMIENTO

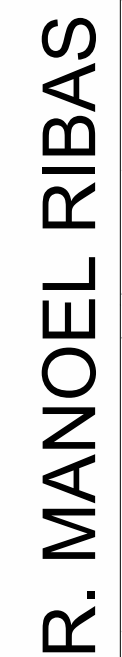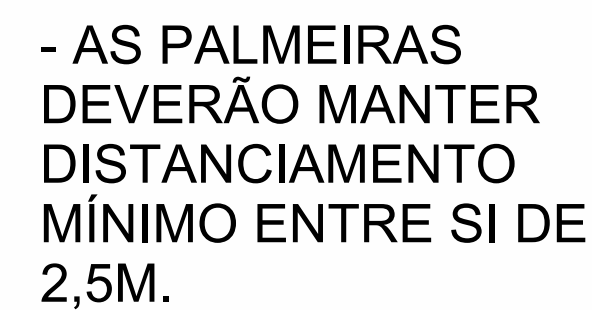

7 **COBERTURA**
ESCALA -1 : 150




REALIZAÇÃO DE PINTURA EM
PAREDES INTERNAS E EXTERNAS
A SEREM EXECUTADAS DE
ACORDO COM ANEXO 01



OS MONTATES DOS GUARDA-COPOS DEVERÃO TER ESPAÇAMENTO MÁXIMO ENTRE SI DE 1,30M CONFORME NBR 14718



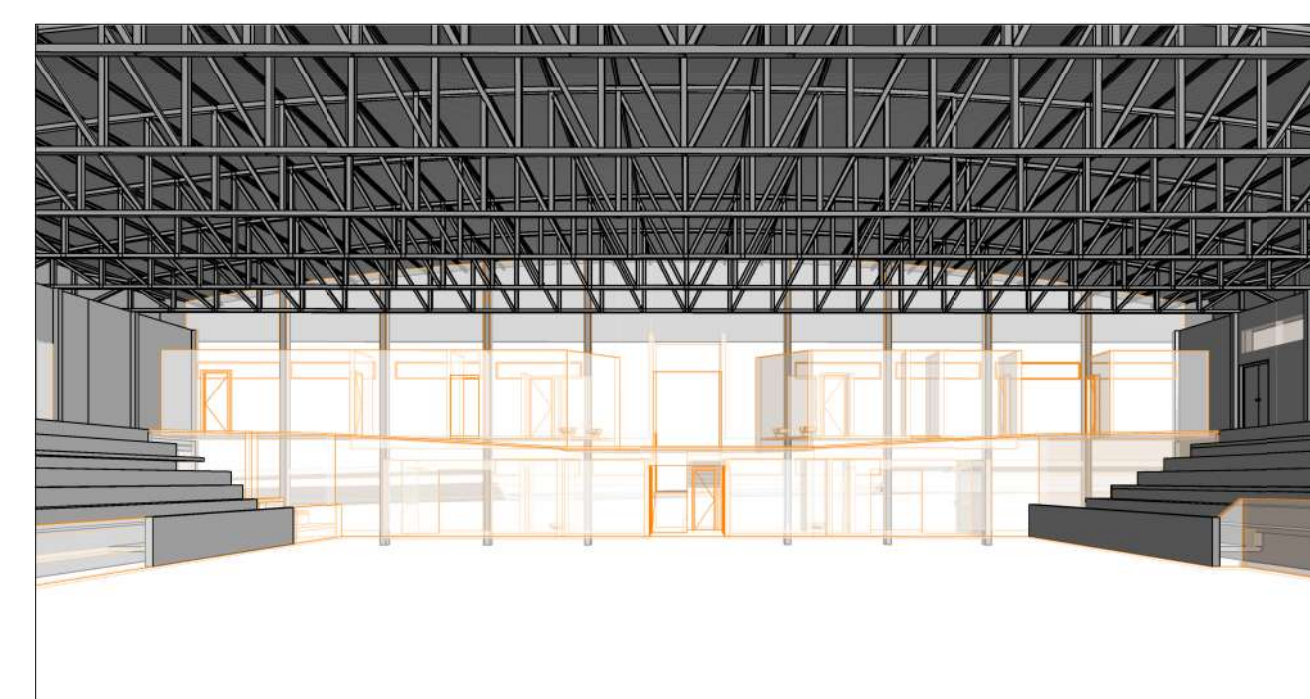


VISTA 3D"
ESCALA -


- | | |
|---|---|
|  | PAREDE EXISTENTE |
|  | LAJE/CONTRAPISO EXISTENTE |
|  | ARQUIBANCADA EXISTENTE |
|  | PAREDE À CONSTRUIR |
|  | PAREDE À CONSTRUIR EM VISTA |
|  | LAJE/CONTRAPISO À CONSTRUIR |
|  | ARQUIBANCADA À CONSTRUIR |
|  | PAREDE À DEMOLIR |
|  | LAJE/CONTRAPISO À DEMOLIR |
|  | PROJEÇÃO DE PAREDE À CONSTRUIR |
|  | ESPANÇO DA LARGURA DOS PATAMARES DAS ARQUIBANCADAS EM ALVENARIA |

ÁREA TOTAL À DEMOLIR: 310,03M²

ÁREA À SER AMPLIADA: 605,74M²


- OS PATAMARES EXISTENTE DAS AQUIBANCADAS DEVERÃO SER AMPLIADOS EM SUAS LARGURAS (DE 65CM PARA 80CM) PARA FICAR EM CONFORMIDADE COM A NORMA NPT 012 - CORPO DE BOMBEIRO DO ESTADO DO PARANÁ.

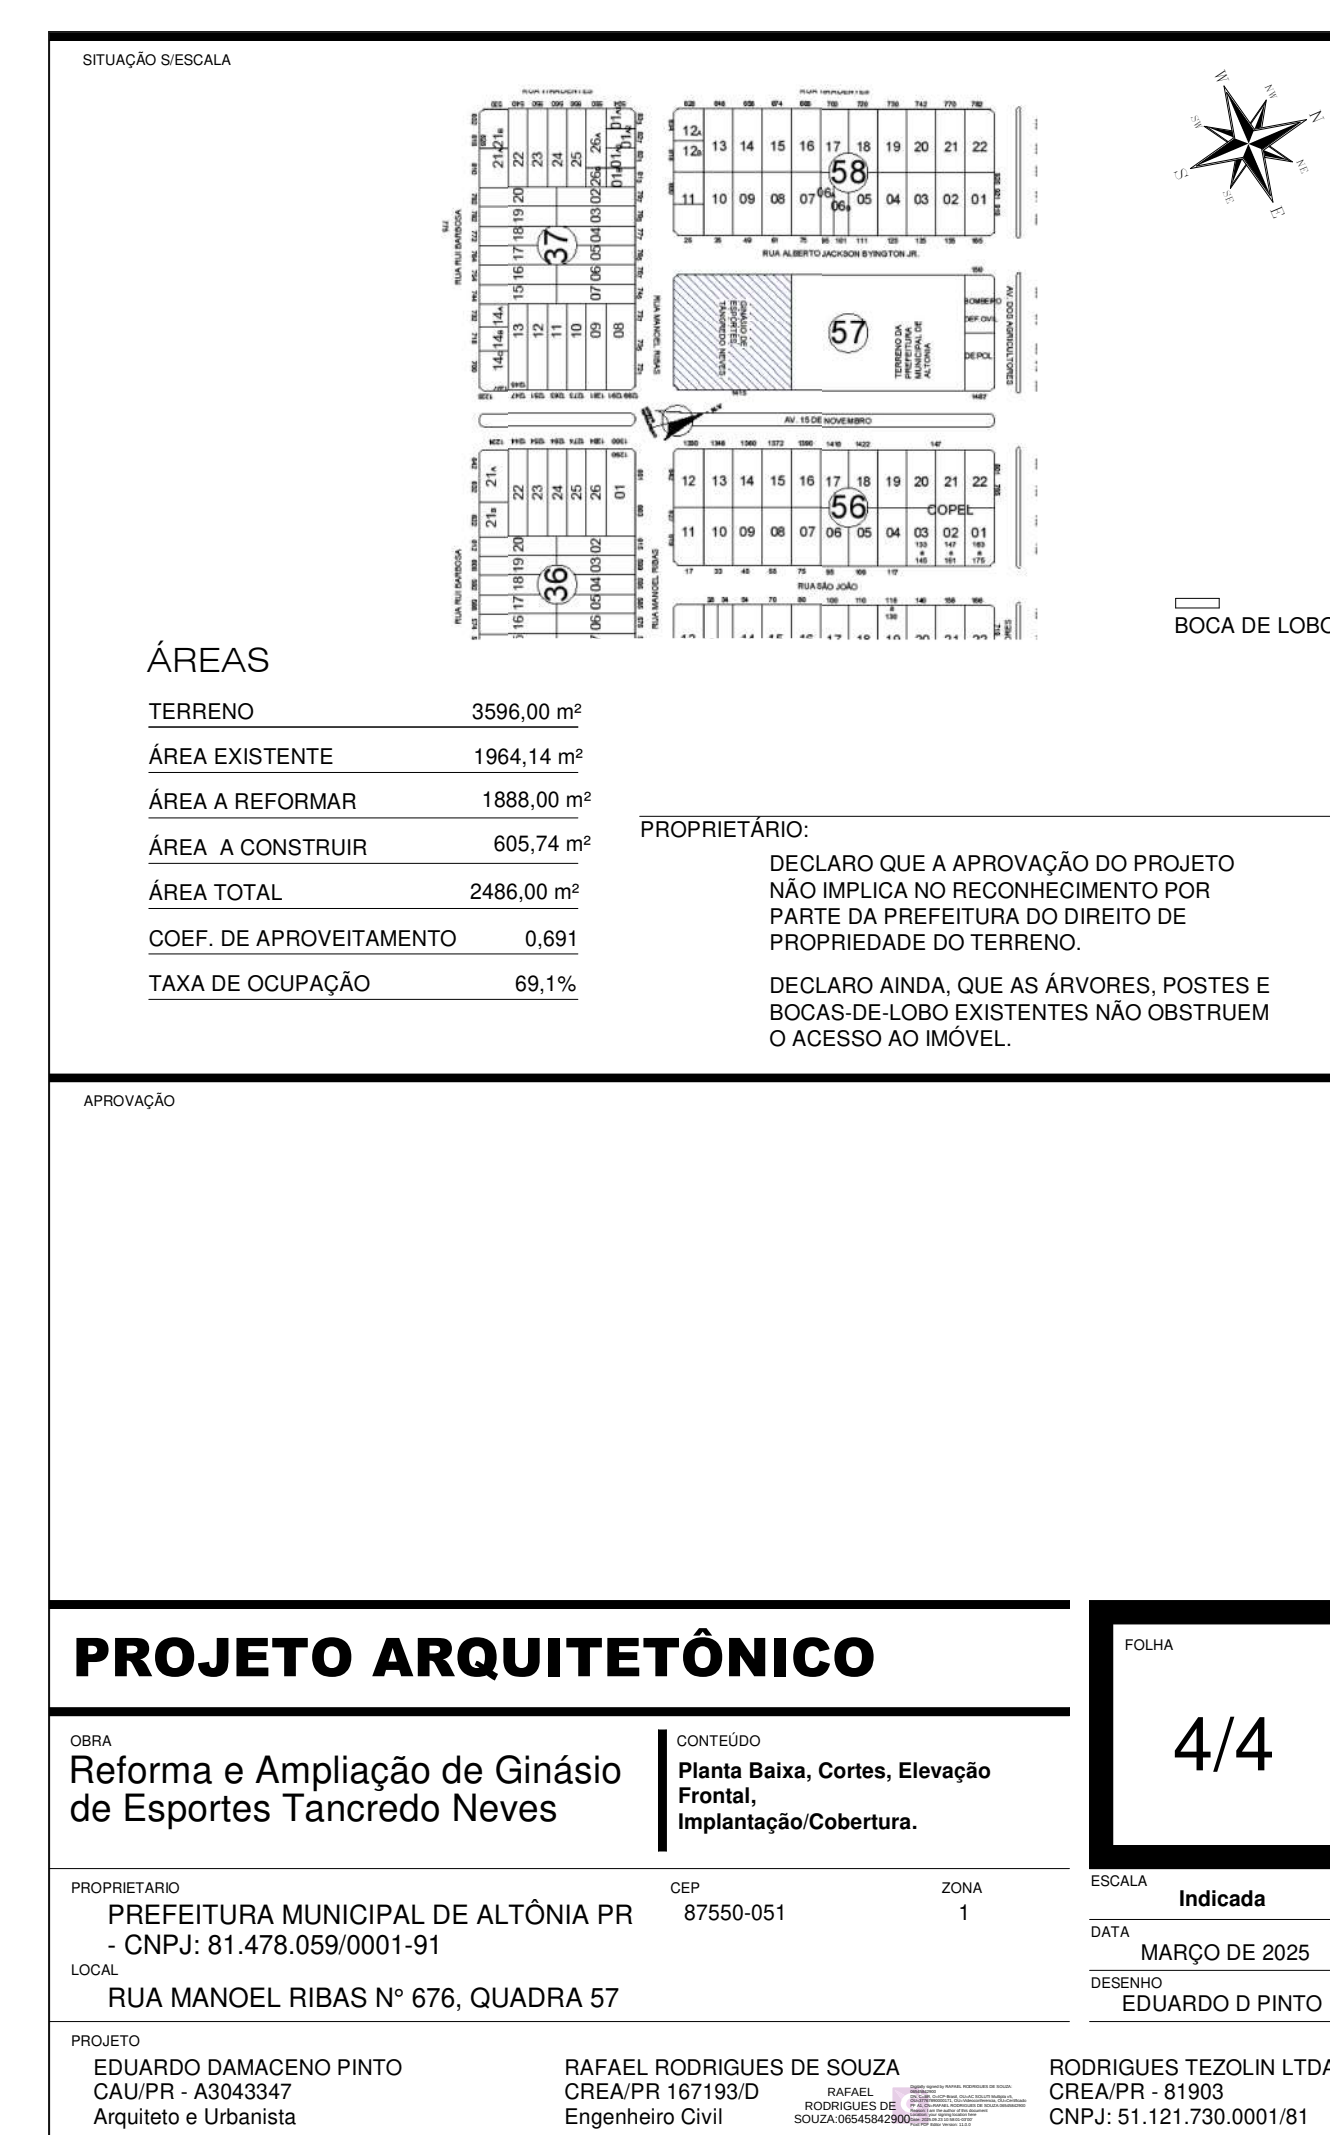

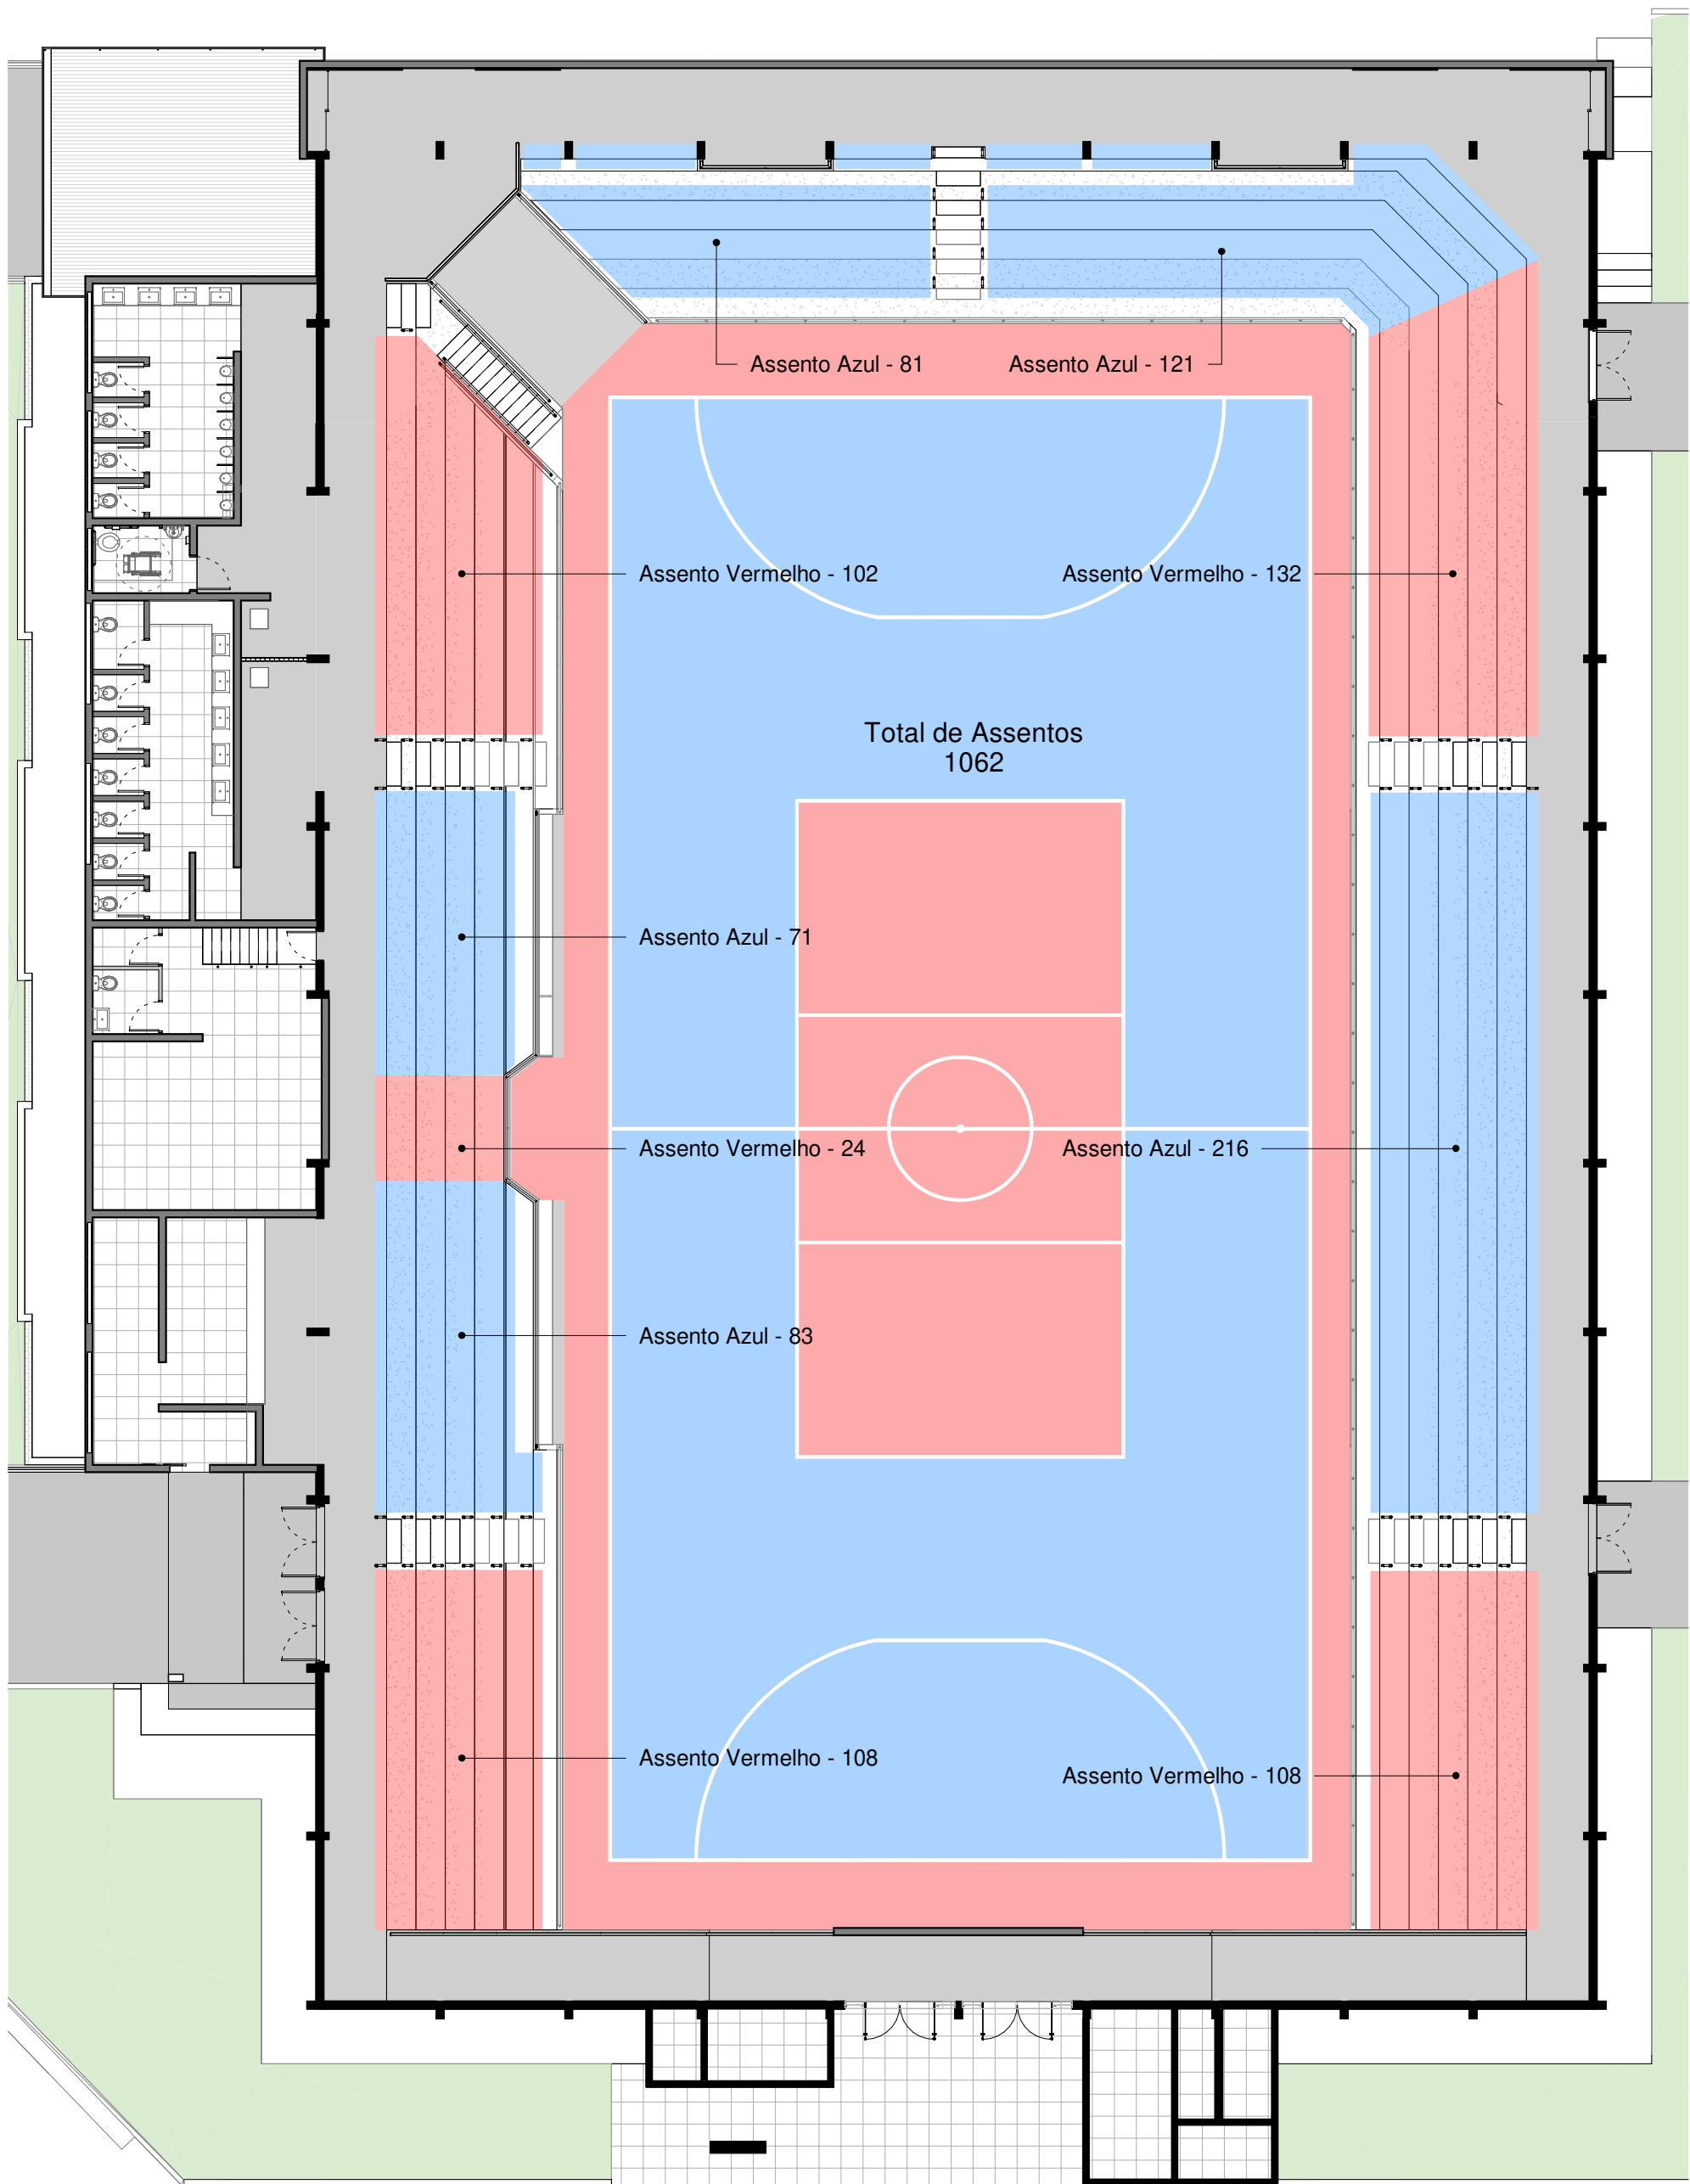

1 **PLANTA BAIXA - NÍVEL SUPERIOR**
ESCALA -1 : 175

Modelo de Assento com Encosto e Suas Dimensões

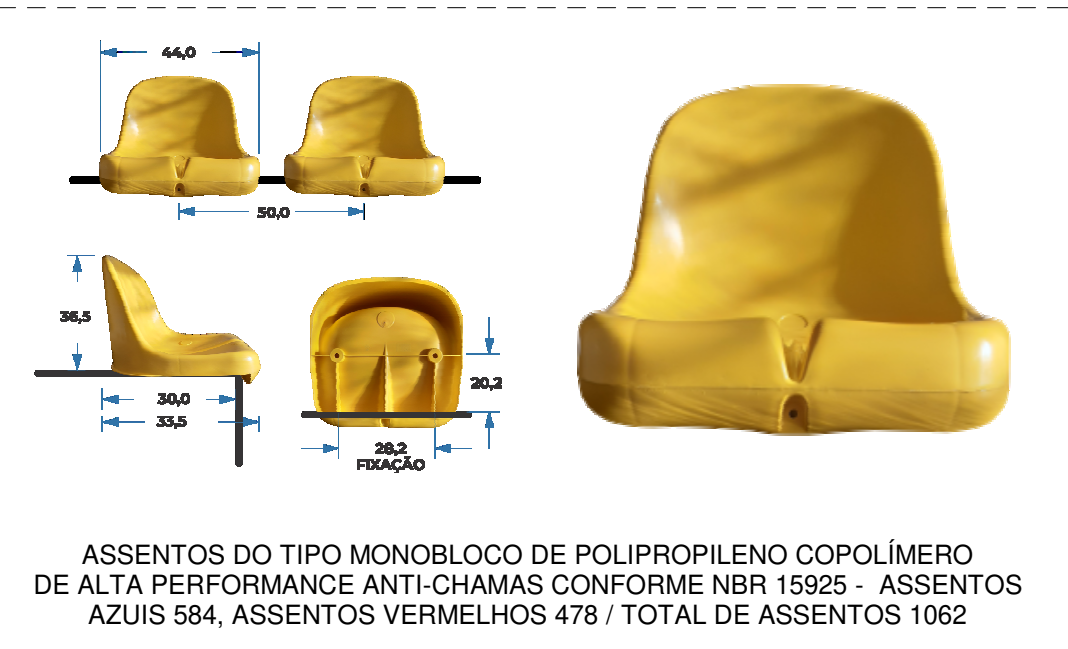

SITUAÇÃO S/ESCALA

ANEXO I

OBRA

Reforma e Ampliação de Ginásio de Esportes Tancredo Neves

CONTEÚDO

Situação, imagens internas e externas

PROPRIETÁRIO

PREFEITURA MUNICIPAL DE ALTÔNIA PR

CEP

87550-051

ZONA

1

ESCALA

Indicada

LOCAL

RUA MANOEL RIBAS Nº 676, QUADRA 57

DATA

MARÇO DE 2025

DESENHO

EDUARDO D PINTO

PROJETO

EDUARDO DAMACENO PINTO

RAFAEL RODRIGUES DE SOUZA

RODRIGUES TEZOLIN LTDA

CAU/PR A3043347

CREA/PR 167193/D

CREA/PR - 81903

arquiteto e urbanista

Engenheiro Civil

CNPJ: 51.121.730.0001/81



OBRA

Reforma e Ampliação de Ginásio de Esportes Tancredo Neves

PROPRIETARIO
PREFEITURA MUNICIPAL DE ALTÔNIA PR
- CNPJ: 81.478.059/0001-91
LOCAL
RUA MANOEL RIBAS Nº 676, QUADRA 57


PROJETO
EDUARDO DAMACENO PINTO
CAU/PR A3043347
Arquiteto e Urbanista

CONTEÚDO
Detalhamento Dos Banheiros PNE


CNPJ		NOME	
07.968.278/0001-00		LUCAS DE ALMEIDA	
CNPJ	NOME	ESCALA	INDICADA
07.968.278/0001-00	LUCAS DE ALMEIDA	DATA	MARÇO DE 2025
ADRA 57		DESENHO	EDUARDO D PINTO

RAFAEL RODRIGUES DE SOUZA CREA/PR 167193/D Engenheiro Civil	 RODRIGUES TEZOLIN LTDA CREA/PR - 81903 CNPJ: 51.121.730.0001/81
---	---

01/01

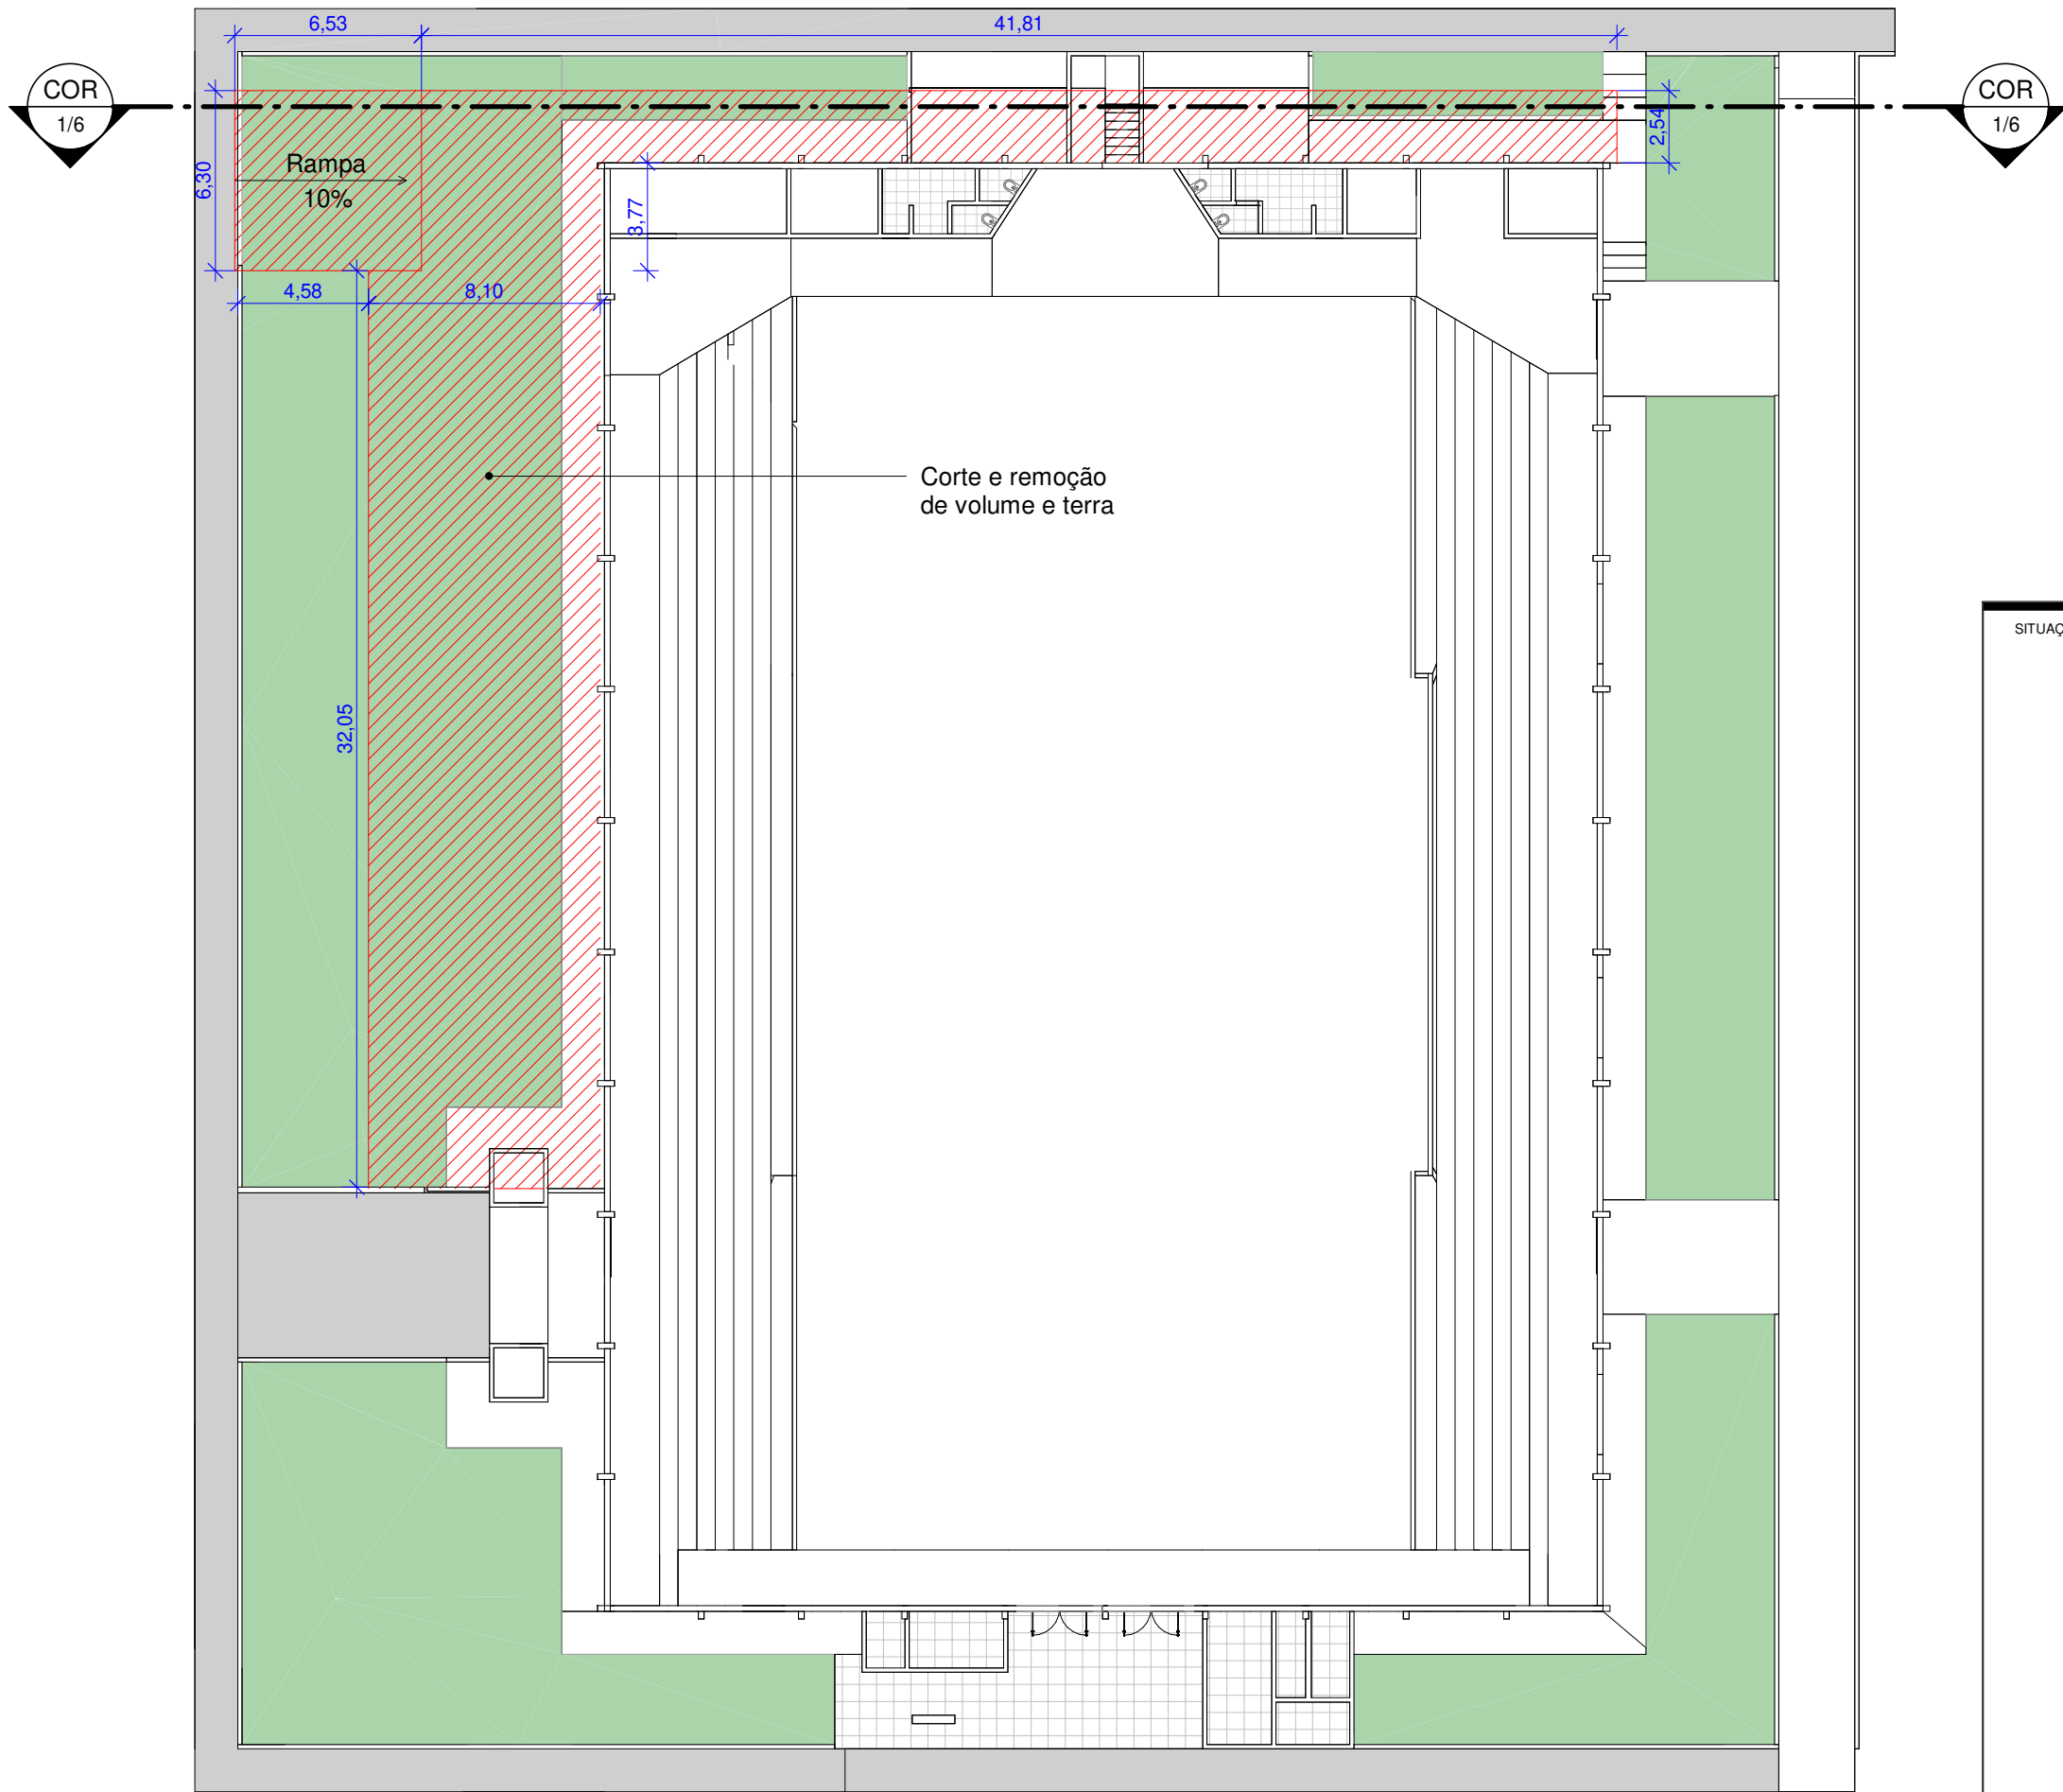

1 **PLANTA BAIXA** VOLUME DE CORTE E EXTRAÇÃO DE TERRA: 810,31 m³
ESCALA -1 : 250

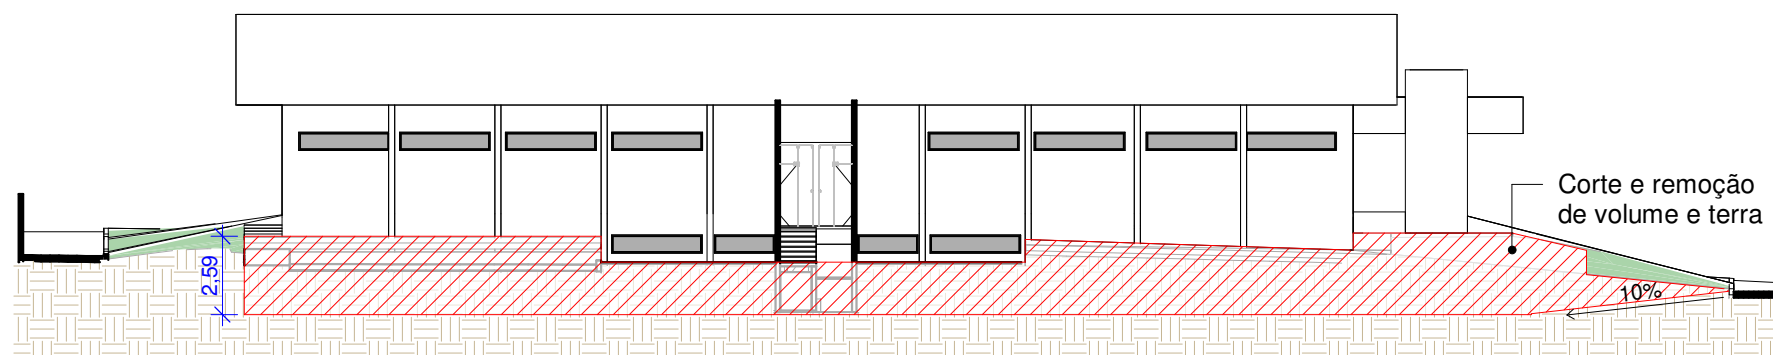

2 **CORTE**
ESCALA -1 : 250

SITUAÇÃO SIESCALA

ANEXO III

OBRA

Reforma e Ampliação de Ginásio de Esportes Tancredo Neves

CONTEÚDO

Planta e Corte de Movimentação de Terra

PROPRIETÁRIO

PREFEITURA MUNICIPAL DE ALTÔNIA PR
- CNPJ: 81.478.059/0001-91

CEP

87550-051

ZONA

1

LOCAL

RUA MANOEL RIBAS N° 676, QUADRA 57

PROJETO

EDUARDO DAMACENO PINTO
CAU/PR A3043347
arquiteto e urbanista

RAFAEL RODRIGUES DE SOUZA
CREA/PR 167193/D
Engenheiro Civil

RODRIGUES TEZOLIN LTDA
CREA/PR - 81903
CNPJ: 51.121.730.0001/81

ESCALA

Indicada

DATA

MARÇO DE 2025


DESENHO

EDUARDO D PINTO

FOLHA

01/01


Forma do pavimento 2° TERREO 246 (Nível 0)

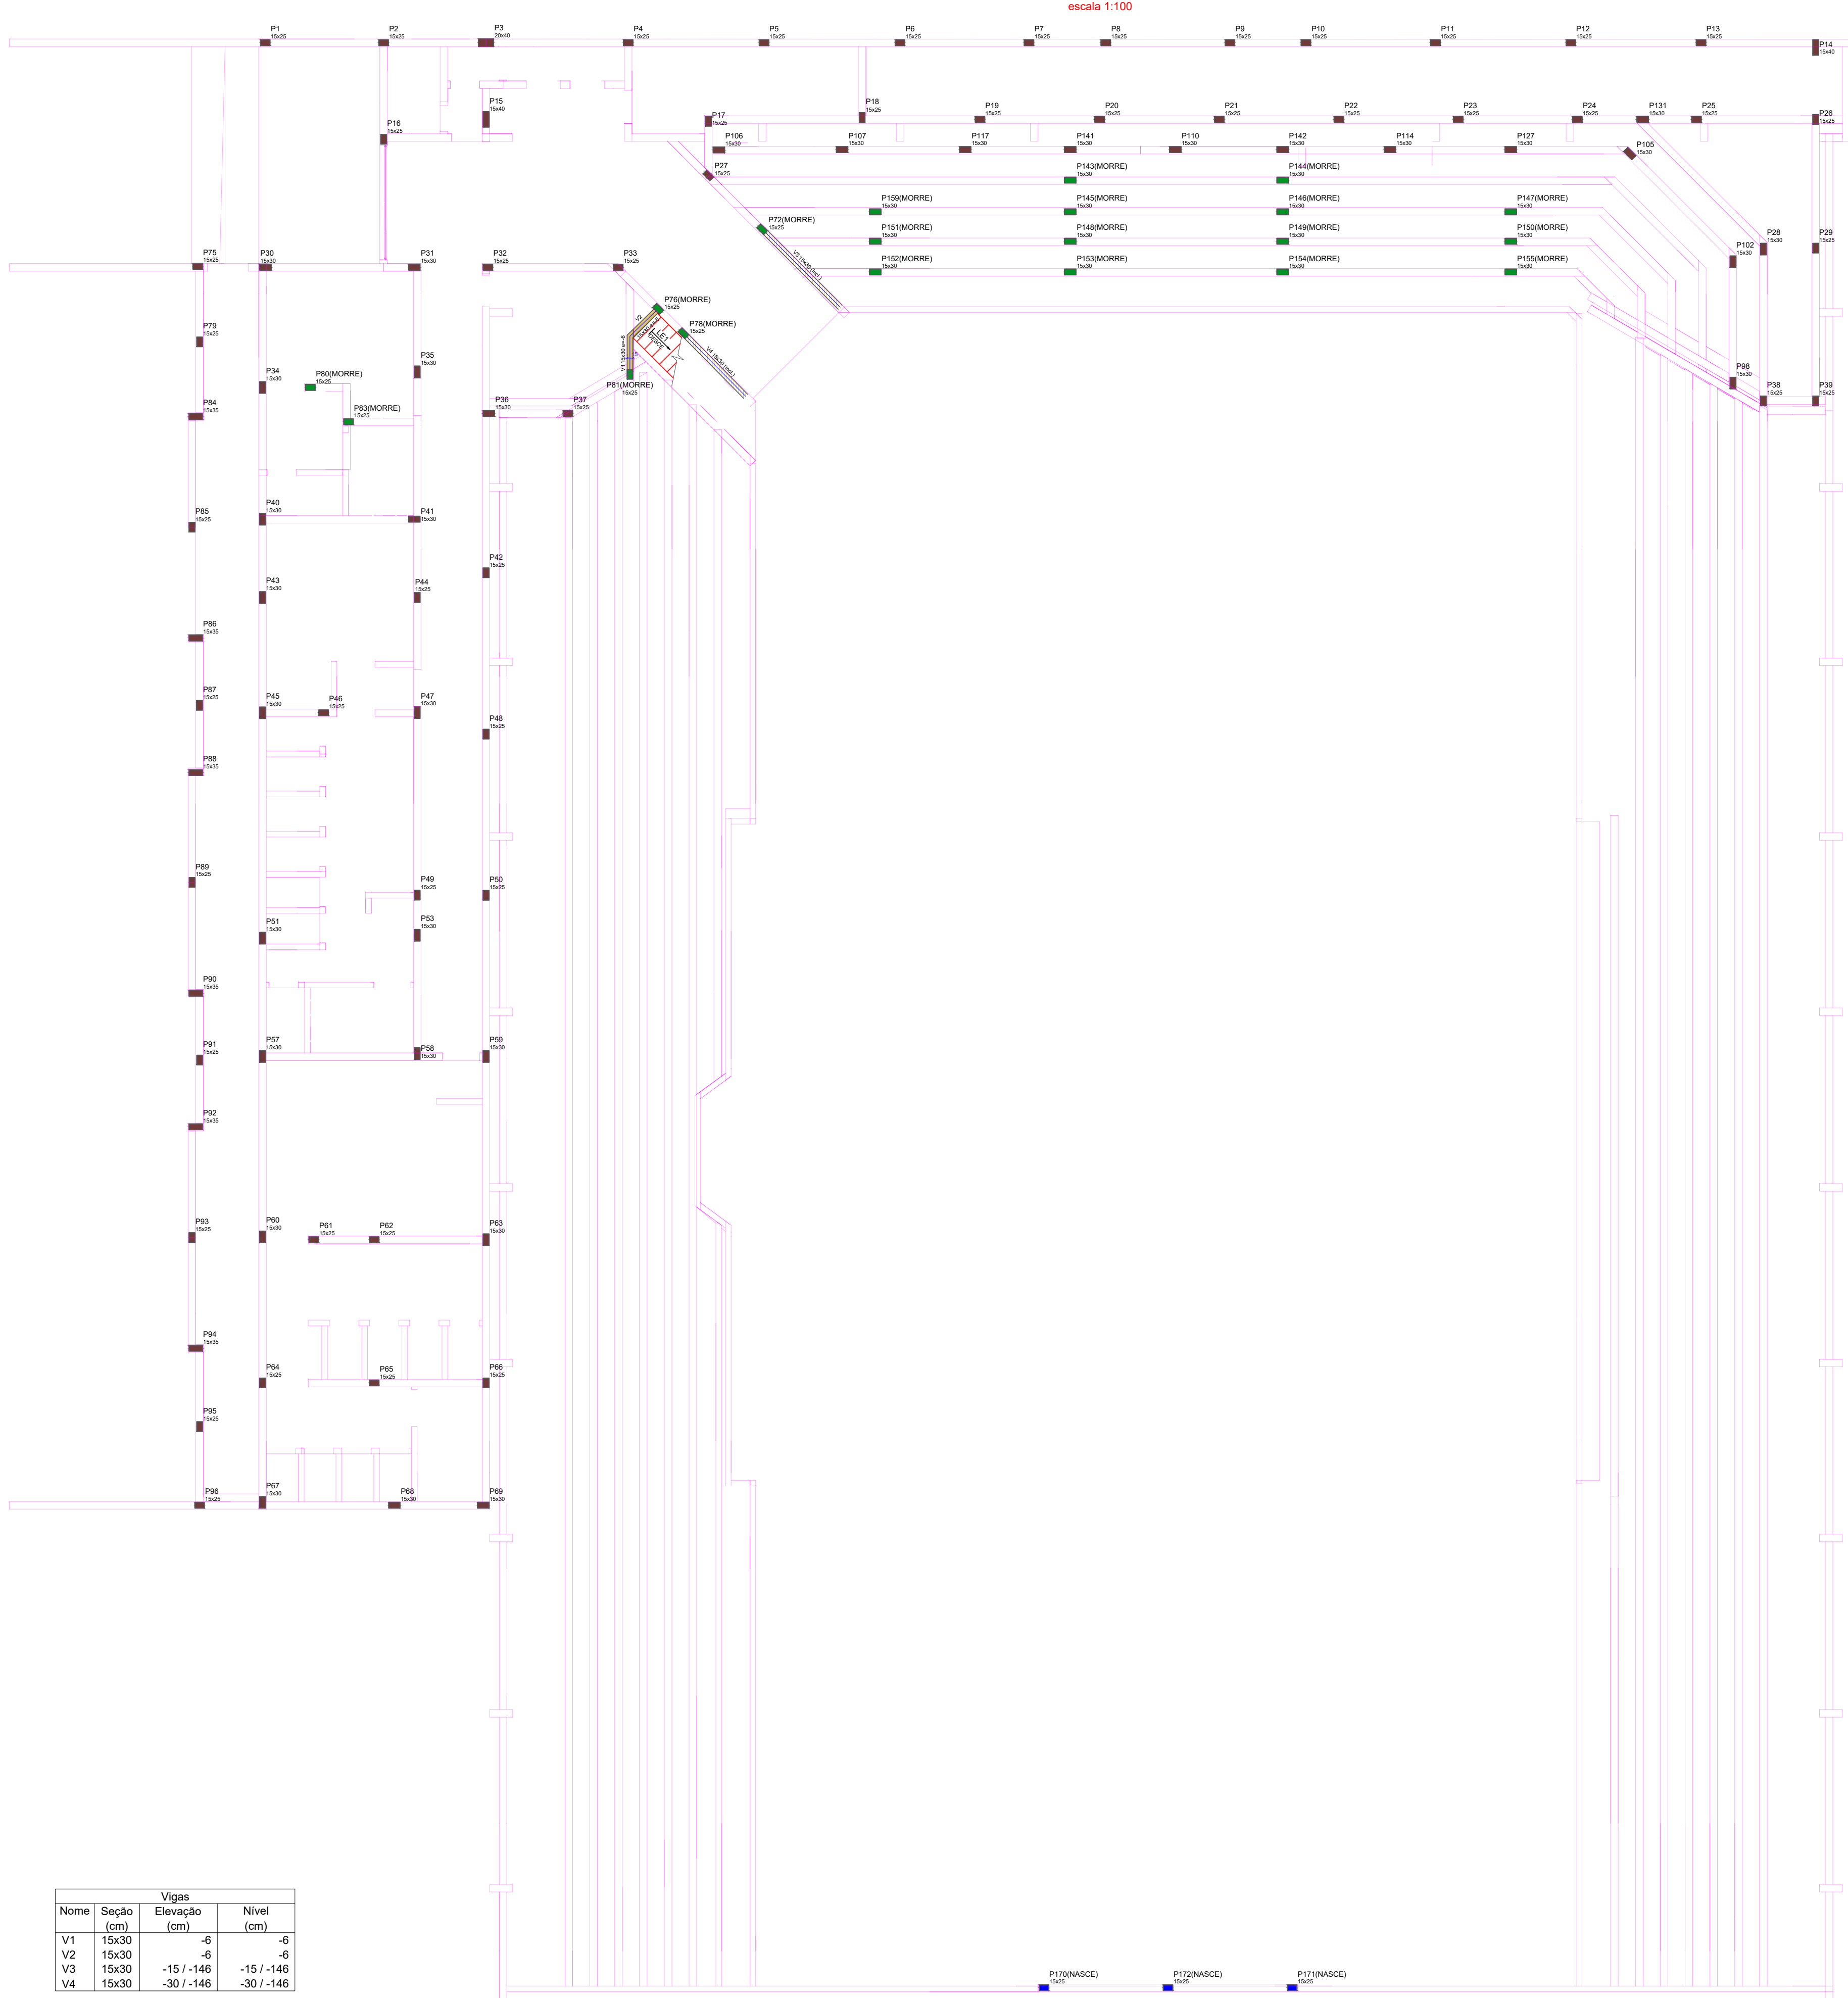

Pilares							
Nome	Seção	Elevação	Nível				
P1	15x25	0	0	P62	15x25	0	0
P2	15x25	0	0	P63	15x30	0	0
P3	20x40	0	0	P64	15x25	0	0
P4	15x25	0	0	P65	15x25	0	0
P5	15x25	0	0	P66	15x25	0	0
P6	15x25	0	0	P67	15x30	0	0
P7	15x25	0	0	P68	15x30	0	0
P8	15x25	0	0	P69	15x30	0	0
P9	15x25	0	0	P70	15x25	-10	-10
P10	15x25	0	0	P71	15x25	0	0
P11	15x25	0	0	P72	15x25	-6	-6
P12	15x25	0	0	P73	15x25	-30	-30
P13	15x25	0	0	P74	15x25	0	0
P14	15x40	0	0	P75	15x25	0	0
P15	15x40	0	0	P76	15x25	-6	-6
P16	15x25	0	0	P77	15x25	0	0
P17	15x25	0	0	P78	15x25	0	0
P18	15x25	0	0	P79	15x25	0	0
P19	15x25	0	0	P80	15x25	0	0
P20	15x25	0	0	P81	15x25	0	0
P21	15x25	0	0	P82	15x25	0	0
P22	15x25	0	0	P83	15x25	0	0
P23	15x25	0	0	P84	15x35	0	0
P24	15x25	0	0	P85	15x25	0	0
P25	15x25	0	0	P86	15x25	0	0
P26	15x25	0	0	P87	15x25	0	0
P27	15x25	0	0	P88	15x25	0	0
P28	15x30	0	0	P89	15x25	0	0
P29	15x25	0	0	P90	15x25	0	0
P30	15x30	0	0	P91	15x25	0	0
P31	15x30	0	0	P92	15x35	0	0
P32	15x25	0	0	P93	15x25	0	0
P33	15x25	0	0	P94	15x25	0	0
P34	15x30	0	0	P95	15x25	0	0
P35	15x30	0	0	P96	15x25	0	0
P36	15x30	0	0	P97	15x25	0	0
P37	15x25	0	0	P98	15x25	0	0
P38	15x25	0	0	P99	15x25	0	0
P39	15x25	0	0	P100	15x25	0	0
P40	15x30	0	0	P101	15x30	0	0
P41	15x30	0	0	P102	15x30	0	0
P42	15x25	0	0	P103	15x30	0	0
P43	15x30	0	0	P104	15x30	0	0
P44	15x25	0	0	P105	15x30	0	0
P45	15x30	0	0	P106	15x30	0	0
P46	15x25	0	0	P107	15x30	0	0
P47	15x30	0	0	P108	15x30	0	0
P48	15x25	0	0	P109	15x30	0	0
P49	15x25	0	0	P110	15x30	0	0
P50	15x25	0	0	P111	15x30	0	0
P51	15x30	0	0	P112	15x30	0	0
P52	15x30	-6	-6	P113	15x30	0	0
P53	15x30	0	0	P114	15x30	0	0
P54	15x30	0	0	P115	15x30	0	0
P55	15x30	0	0	P116	15x30	0	0
P56	15x30	0	0	P117	15x30	0	0
P57	15x30	0	0	P118	15x30	0	0
P58	15x30	0	0	P119	15x30	0	0
P59	15x30	0	0	P120	15x30	0	0
P60	15x30	0	0	P121	15x30	0	0
P61	15x25	0	0	P122	15x25	-20	-20
				P123	15x25	-20	-20

Legenda dos pilares				Legenda das vigas e paredes			
	Pilar que morre		Viga		Pilar que morre		Viga inclinada
	Pilar que passa				Pilar que passa		
	Pilar que nasce						

Forma intermediária do pavimento 3° CIRC. SUPERIOR 74 (Nível 24)

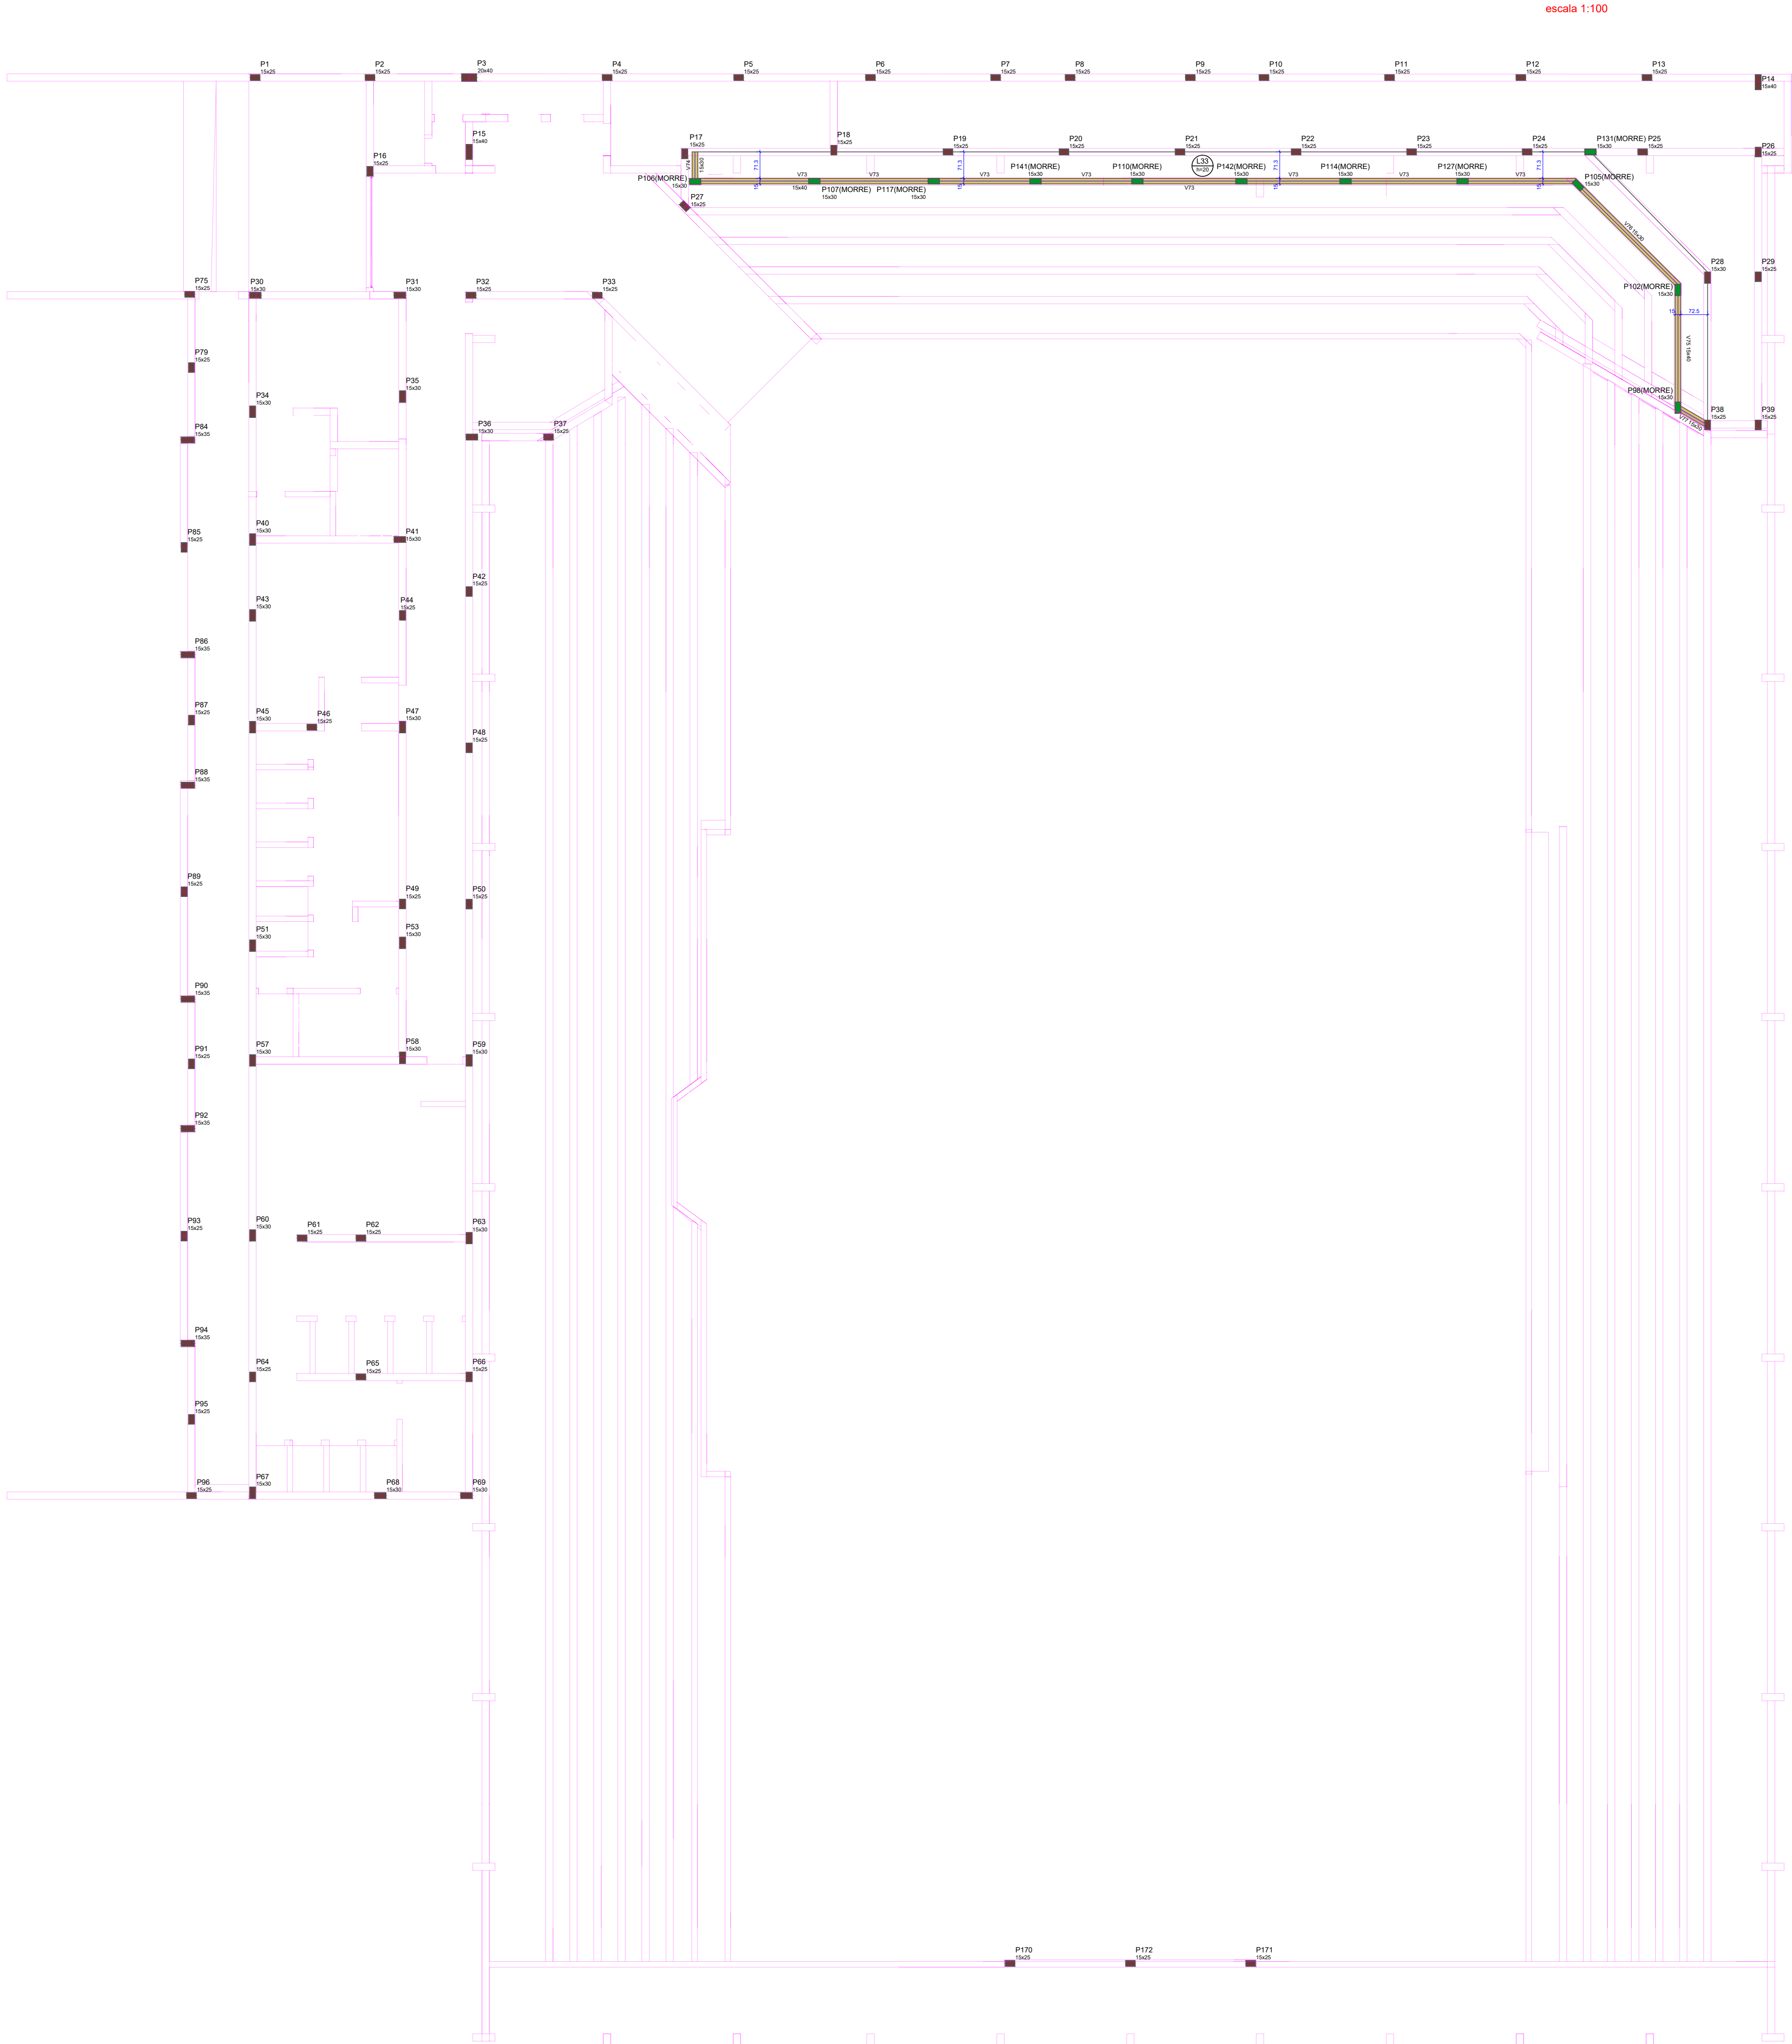

Pilares							
Nome	Seção	Elevação	Nível				
P1	15x25	0	24	P46	15x25	0	24
P2	15x25	0	24	P47	15x30	0	24
P3	20x40	0	24	P48	15x25	0	24
P4	15x25	0	24	P49	15x25	0	24
P5	15x25	0	24	P50	15x25	0	24
P6	15x25	0	24	P51	15x30	0	24
P7	15x25	0	24	P52	15x30	-6	18
P8	15x25	0	24	P53	15x30	0	24
P9	15x25	0	24	P54	15x30	0	24
P10	15x25	0	24	P55	15x30	0	24
P11	15x25	0	24	P56	15x30	0	24
P12	15x25	0	24	P57	15x30	0	24
P13	15x25	0	24	P58	15x30	0	24
P14	15x40	0	24	P59	15x30	0	24
P15	15x40	0	24	P60	15x30	0	24
P16	15x25	0	24	P61	15x25	0	24
P17	15x25	0	24	P62	15x25	0	24
P18	15x25	0	24	P63	15x30	0	24
P19	15x25	0	24	P64	15x25	0	24
P20	15x25	0	24	P65	15x25	0	24
P21	15x25	0	24	P66	15x25	0	24
P22	15x25	0	24	P67	15x30	0	24
P23	15x25	0	24	P68	15x30	0	24
P24	15x25	0	24	P69	15x30	0	24
P25	15x25	0	24	P70	15x30	0	24
P26	15x25	0	24	P71	15x30	0	24
P27	15x25	0	24	P72	15x30	0	24
P28	15x30	0	24	P73	15x30	0	24
P29	15x25	0	24	P74	15x30	0	24
P30	15x30	0	24	P75	15x30	0	24
P31	15x30	0	24	P76	15x30	0	24
P32	15x25	0	24	P77	15x30	0	24
P33	15x25	0	24	P78	15x30	0	24
P34	15x30	0	24	P79	15x30	0	24
P35	15x30	0	24	P80	15x30	0	24
P36	15x30	0	24	P81	15x30	0	24
P37	15x25	0	24	P82	15x30	0	24
P38	15x25	0	24	P83	15x30	0	24
P39	15x25	0	24	P84	15x30	0	24
P40	15x30	0	24	P85	15x30	0	24
P41	15x30	0	24	P86	15x30	0	24
P42	15x25	0	24	P87	15x30	0	24
P43	15x25	0	24	P88	15x30	0	24
P44	15x25	0	24	P89	15x30	0	24
P45	15x30	0	24	P90	15x30	0	24
				P91	15x25	0	24
				P92	15x25	0	24
				P93	15x25	0	24
				P94	15x35	0	24
				P95	15x25	0	24
				P96	15x25	0	24
				P97	15x25	0	24
				P98	15x30	0	24
				P99	15x25	0	24
				P100	15x30	0	24
				P101	15x30	0	24
				P102	15x30	0	24
				P103	15x30	0	24
				P104	15x30	0	24
				P105	15x30	0	24
				P106	15x30	0	24
				P107	15x30	0	24
				P108	15x30	0	24
				P109	15x30	0	24
				P110	15x30	0	24
				P111	15x30	0	24
				P112	15x25	-20	4
				P113	15x25	-20	4
				P114	15x30	0	24
				P115	15x30	0	24
				P116	15x30	0	24
				P117	15x30	0	24
				P118	15x30	0	24
				P119	15x30	0	24
				P120	15x25	-20	4
				P121	15x25	-20	4
				P122	15x25	-20	4

Vigas			
Nome	Seção	Elevação	Nível
V73	15x40	0	24
V74	15x30	0	24
V75	15x40	0	24
V76	15x30	0	24
V77	15x30	0	24

Lajes				Sobrecarga (kgf/m²)		
Nome	Tipo	Altura	Elevação	Nível	Peso próprio	Adicional
L33	Massa	20	0	24	500	154

Legenda dos pilares			
	Pilar que morre		Pilar que passa
	Pilar que nasce		Pilar que morre
	Pilar que passa		Pilar que nasce

Legenda das vigas e paredes			
	Viga		Paredes
	Viga inclinada		Paredes inclinadas

Legenda das lajes			
	Laje		Laje inclinada

PROJETO ESTRUTURAL

COMPLEXO ESPORTIVO - T.N.

DADOS DA OBRA:
RUA MANOEL RIBAS, 1514, QUADRA 57,
NO BAIRRO: SETOR 1-CENTRO
ALTÔNIA-PARANÁ
GINÁSIO DE ESPORTES - TANCREDO
NEVES

RESPONSÁVEL TÉCNICO:
LEONARDO DANCINI REBELO
O DANCINI REBELO 09
518017913
RUA MANOEL RIBAS, 1514, QUADRA 57,
NO BAIRRO: SETOR 1-CENTRO
ALTÔNIA-PARANÁ
GINÁSIO DE ESPORTES - TANCREDO
NEVES

LEONARDO DANCINI REBELO
CREA-PR:167.193/D
RODRIGUES TEZOLIN LTDA SL121.730.0001/81

PROPRIETÁRIO:


PREFEITURA MUNICIPAL DE
ALTÔNIA
CNPJ: 81.478.059/0001-91

DATA:
MARÇO/2025

DESENHO:
LEONARDO D. REBELO

ESCALA:
INDICADA

Forma do pavimento 3º CIRC. SUPERIOR 74 (Nível 74)

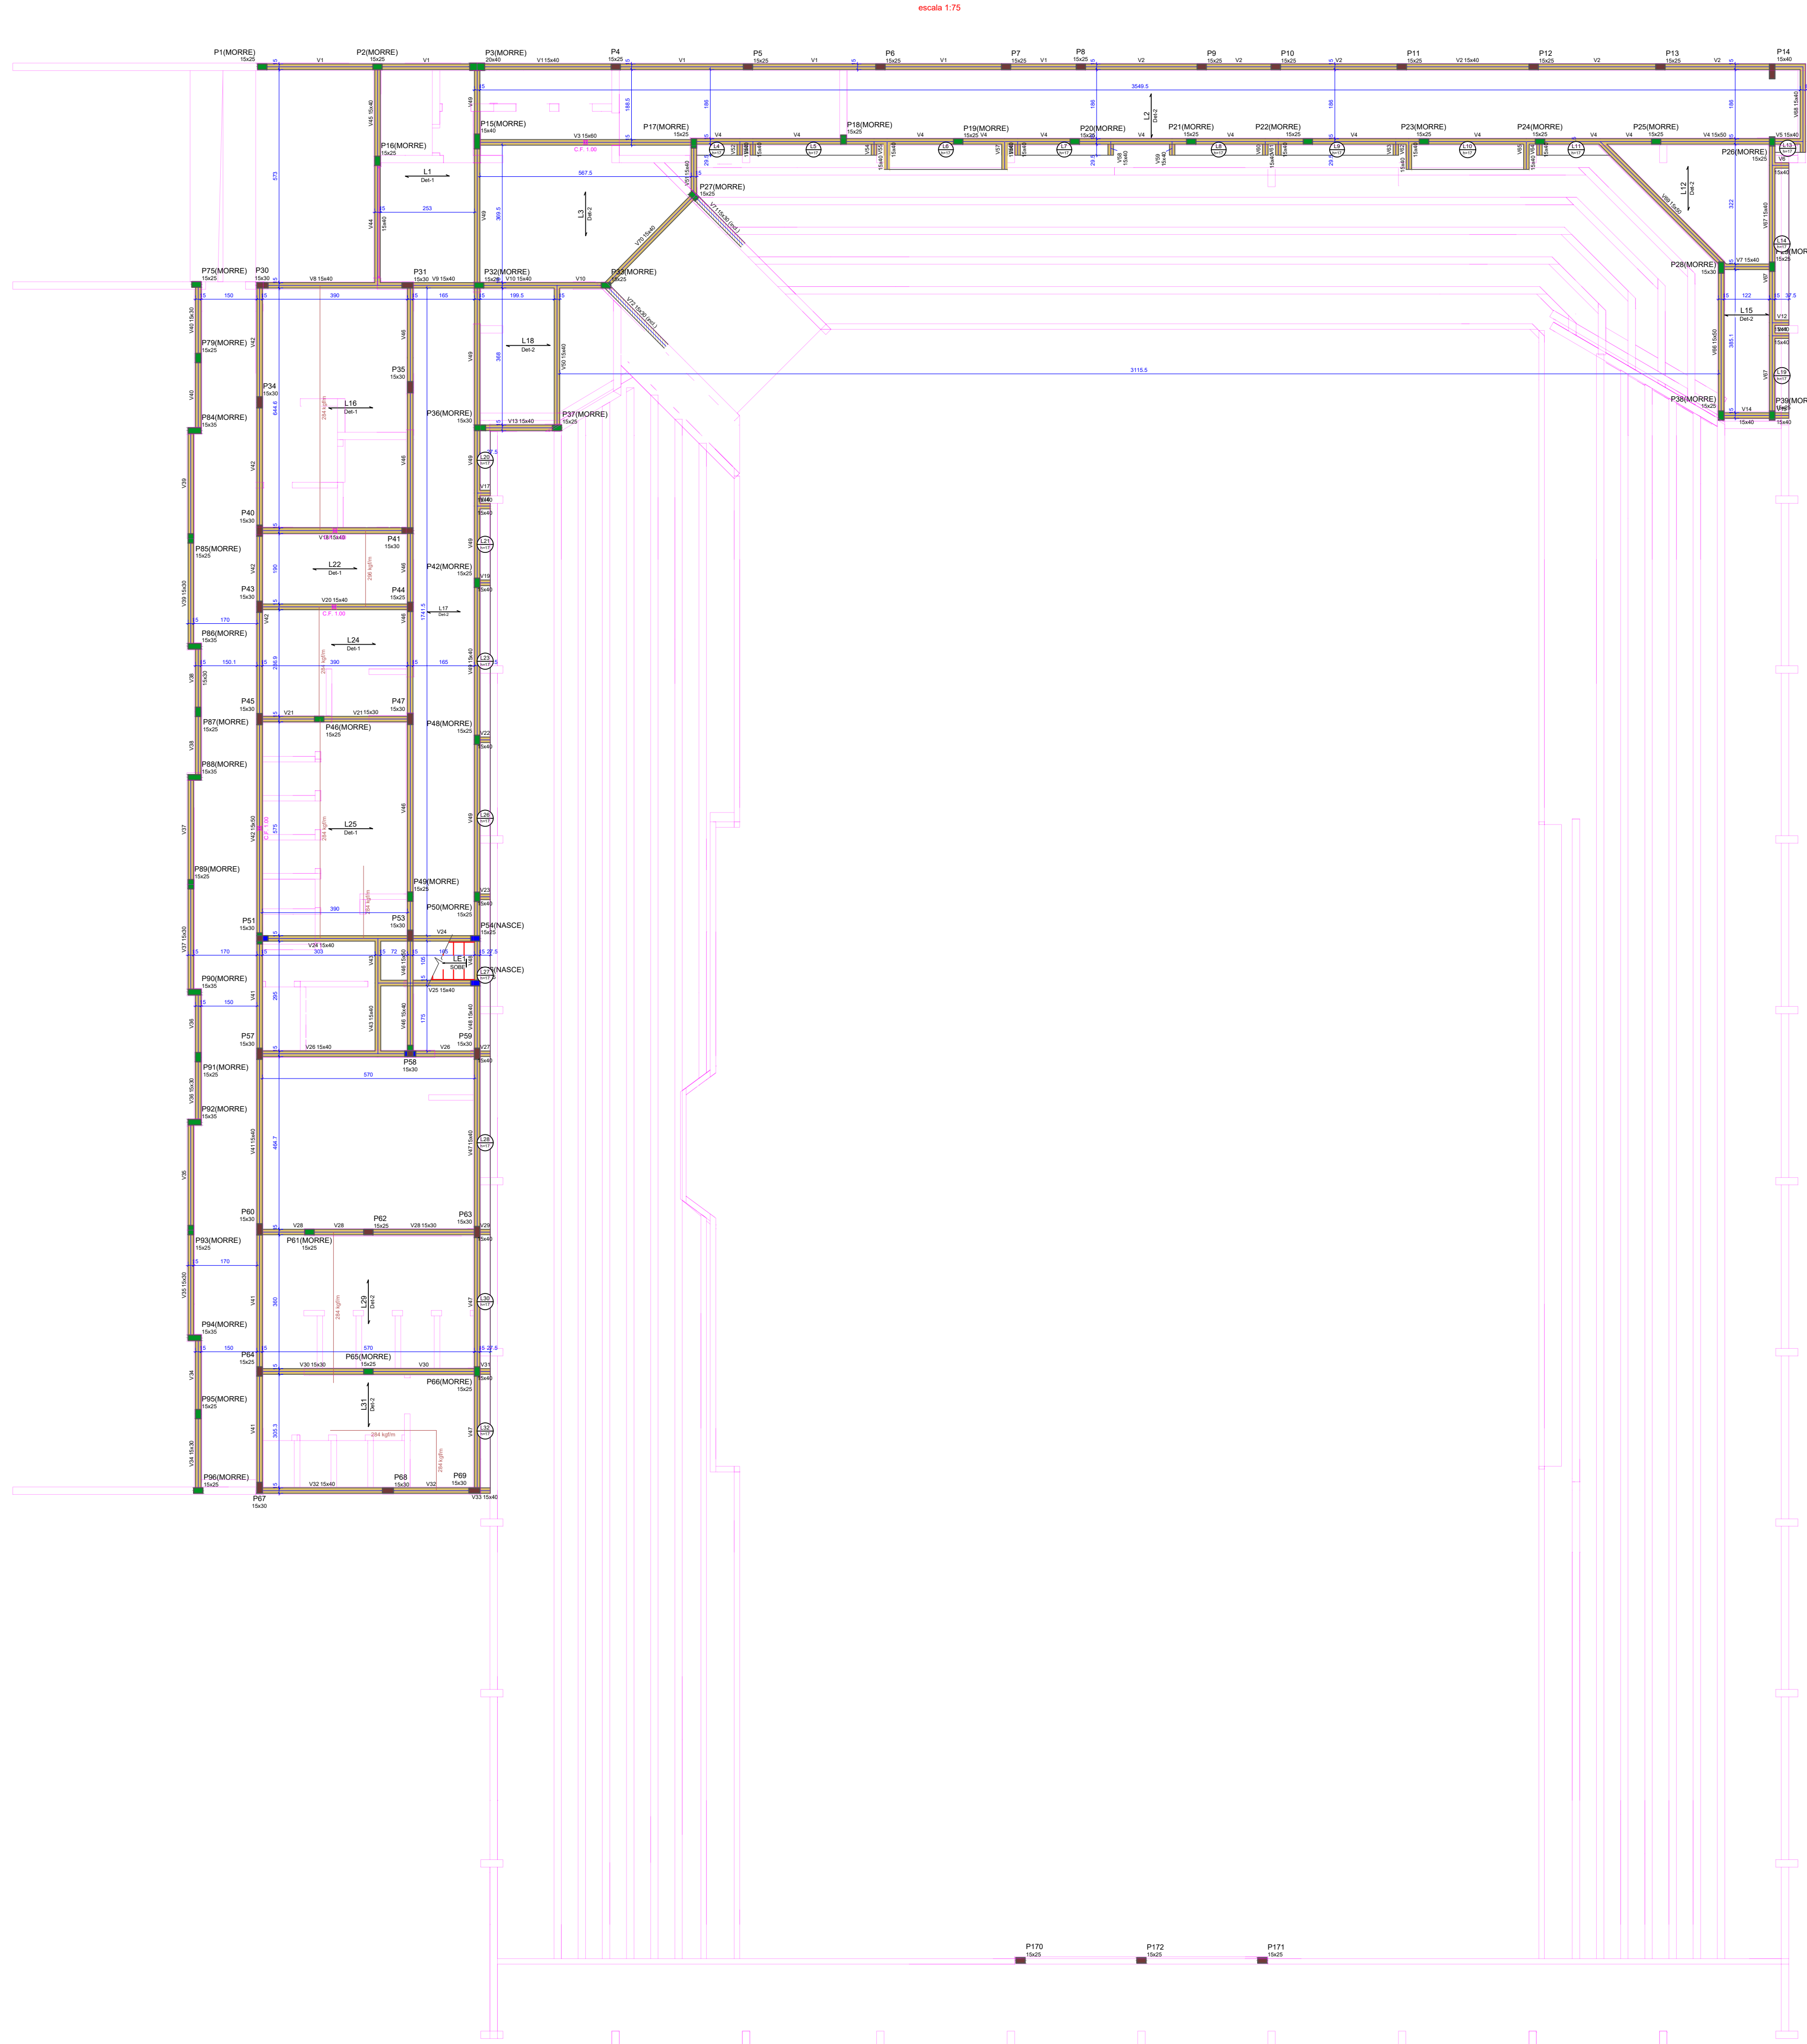

Linha									
Nome	Tip	Alura (mm)	Enverg (mm)	Nivel (mm)	Peso proprio (kg/m²)	Adesivo	Adesivo	Localidade	
L1	Trilhação 1D	17	0	74	207	83	150	-	
L2	Trilhação 1D	17	0	74	207	154	500	-	
L3	Trilhação 1D	17	0	74	207	154	500	-	
Plano			Viga			Bloco de acabamento					
Nome	Seção	Dimensão	Nível	Nome	Seção	Dimensão	Nível	Nome	Seção	Dimensão	Nível
P1	15x25	0	74	V1	15x25	0	74	150	150	150	74
P2	15x25	0	74	V2	15x25	0	74	150	150	150	74
P3	20x40	0	74	V3	20x40	0	74	150	150	150	74
P4	15x25	0	74	V4	15x25	0	74	150	150	150	74
P5	15x25	0	74	V5	15x25	0	74	150	150	150	74
P6	15x25	0	74	V6	15x25	0	74	150	150	150	74
</

Forma do pavimento 4° TRANSMIÇÃO 170 (Nível 244)

escala 1:100

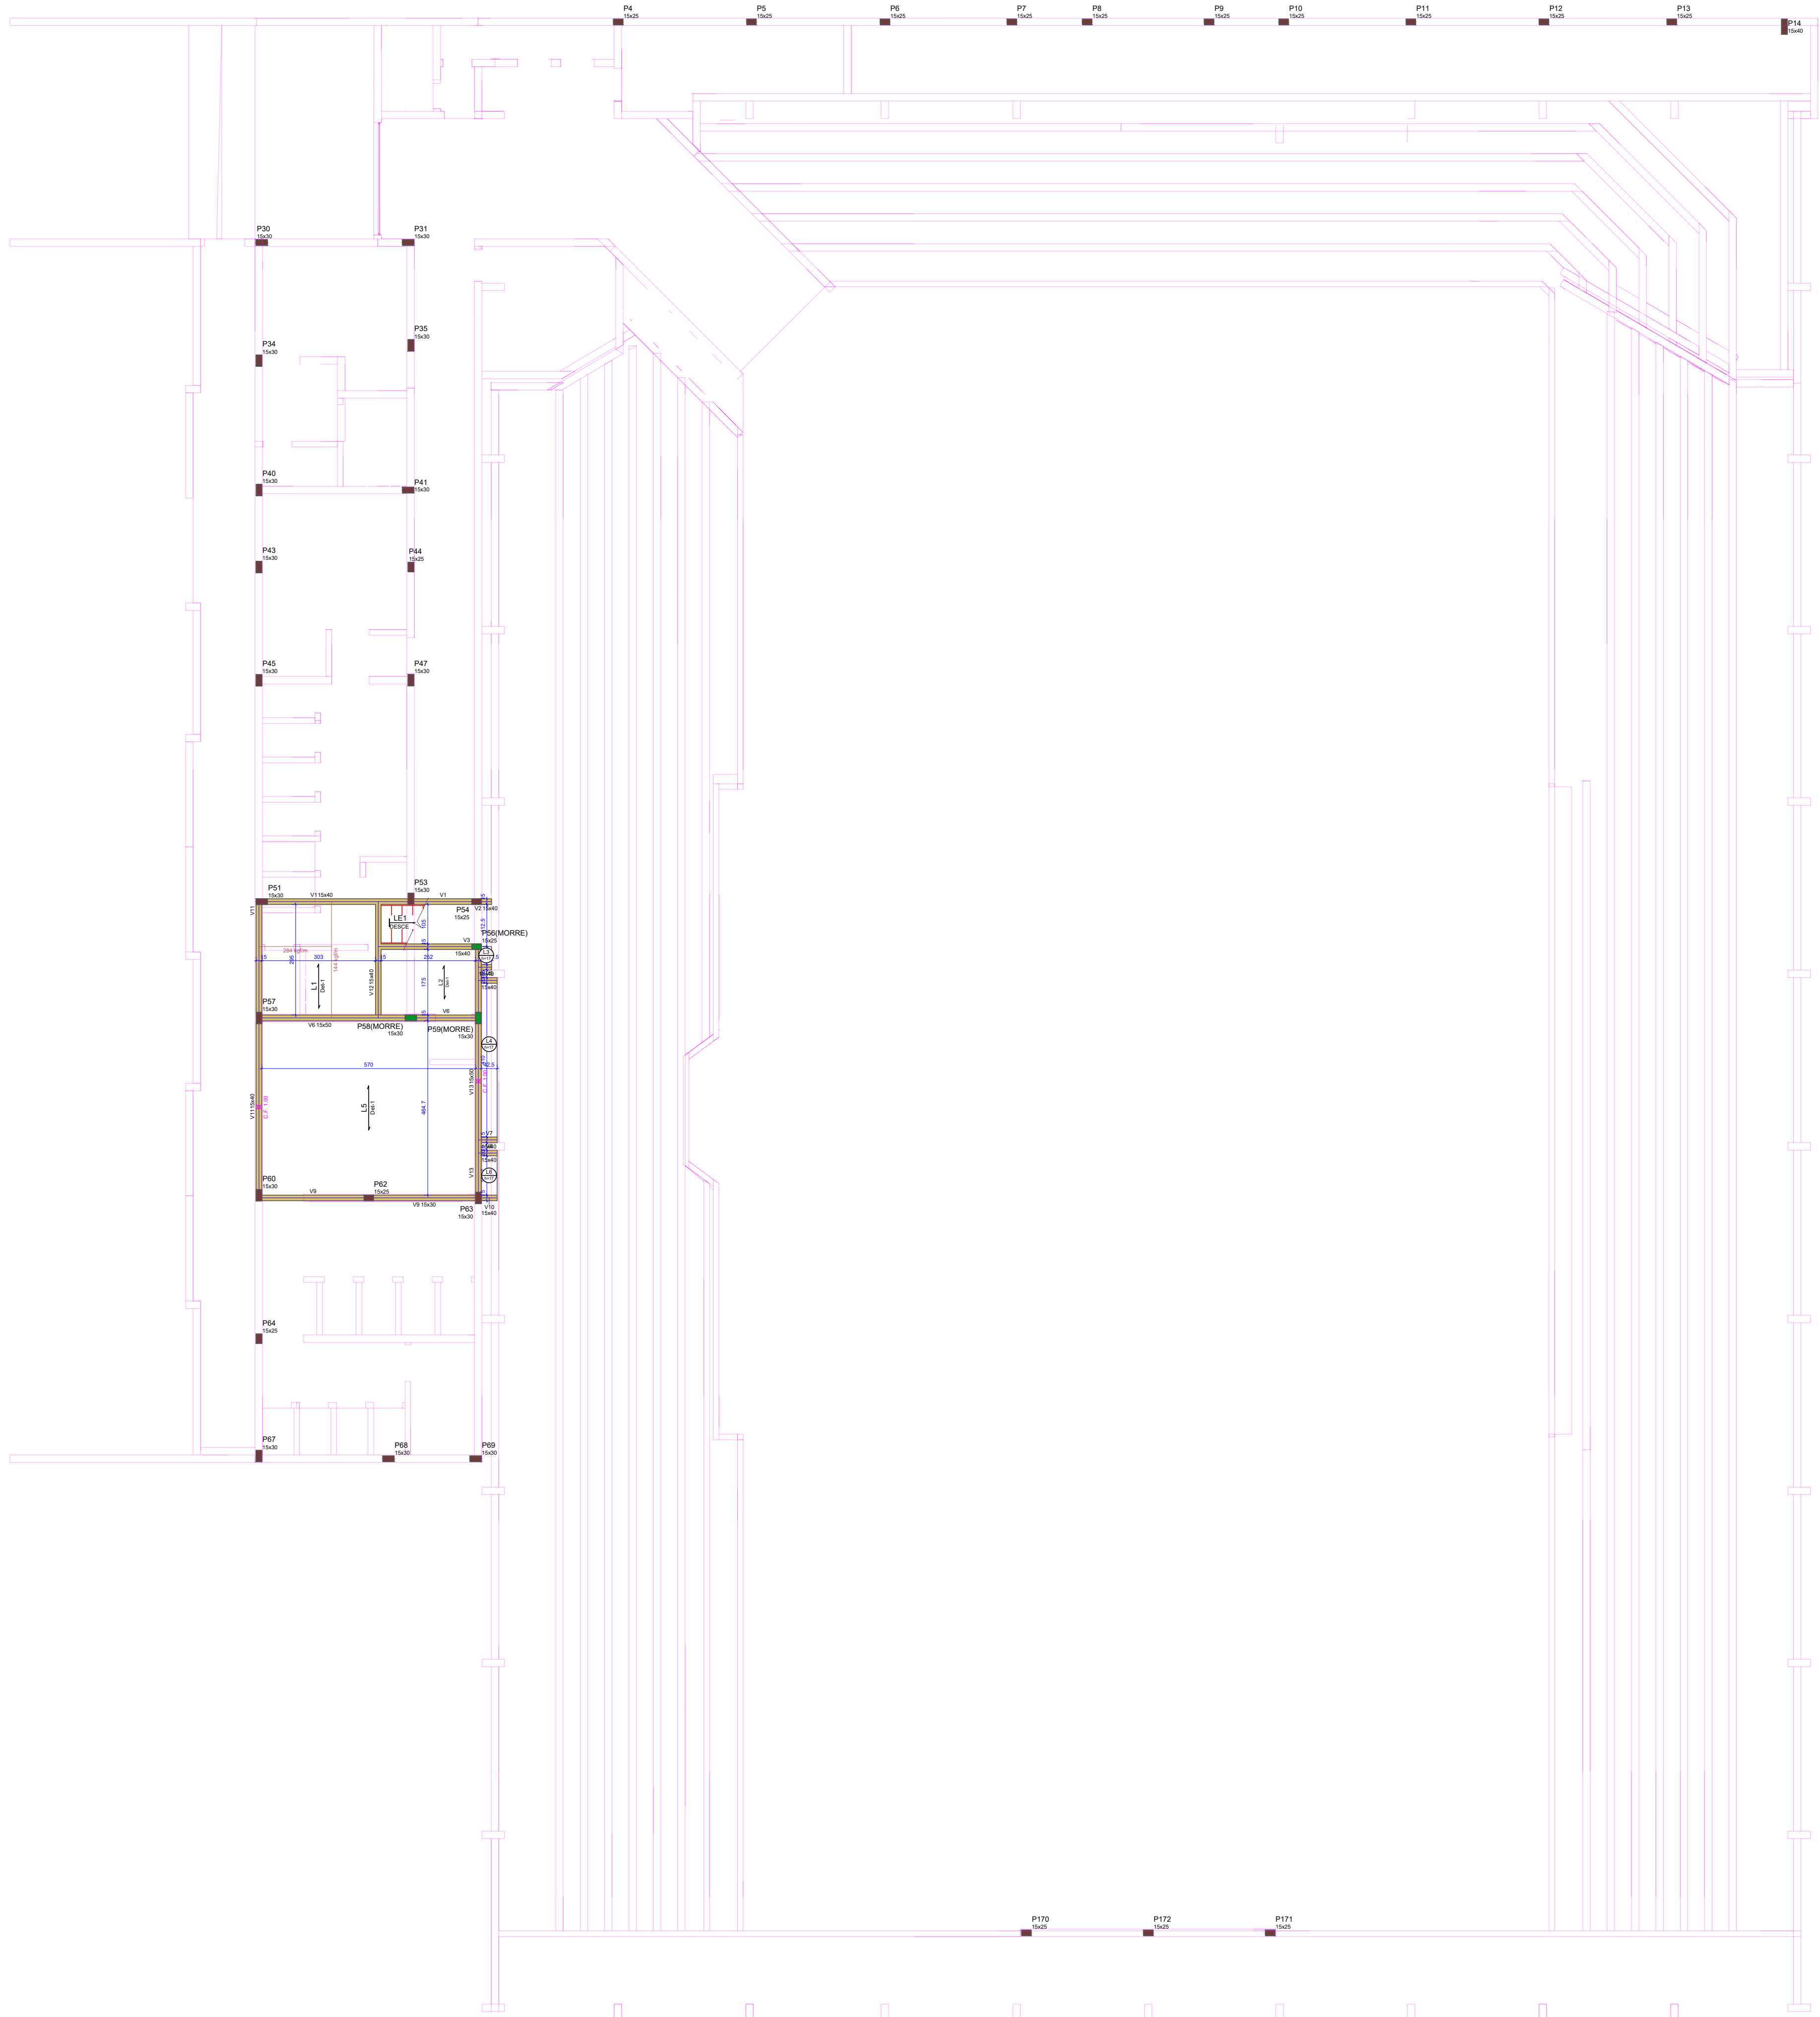

Blocos de enchimento				
Detalhe	Tipo	Nome	Dimensões(cm) lb bz by	Quantidade
1	EPS Unidirecional	B12(40)49	12 40 49	161


Lajes						
Dados				Sobrecarga (kg/m²)		
Nome	Tipo	Altura (cm)	Nível (cm)	Peso próprio (kg/m²)	Adicional	Localizada
L1	Trilçadela 1D	17	0 244	207	154	300 sim
L2	Trilçadela 1D	17	0 244	207	154	300 -
L3	Macipa	17	0 244	425	154	500 -
L4	Macipa	17	0 244	425	154	300 -
L5	Trilçadela 1D	17	0 244	207	154	300 -
L6	Macipa	17	0 244	425	154	500 -
LE1	Macipa	15	0 244	664	67	290 -

Pilares				Vigas			
Nome	Seção (cm)	Elevação (cm)	Nível (cm)	Nome	Seção (cm)	Elevação (cm)	Nível (cm)
P4	15x25	0	244	V1	15x40	0	244
P5	15x25	0	244	V2	15x40	0	244
P6	15x25	0	244	V3	15x40	0	244
P7	15x25	0	244	V4	15x40	0	244
P8	15x25	0	244	V5	15x40	0	244
P9	15x25	0	244	V6	15x40	0	244
P10	15x25	0	244	V7	15x40	0	244
P11	15x25	0	244	V8	15x40	0	244
P12	15x25	0	244	V9	15x30	0	244
P13	15x25	0	244	V10	15x40	0	244
P14	15x40	0	244	V11	15x40	0	244
P30	15x30	0	244	V12	15x40	0	244
P31	15x30	0	244	V13	15x50	0	244
P34	15x30	0	244				
P35	15x30	0	244				
P40	15x30	0	244				
P41	15x30	0	244				
P43	15x30	0	244				
P44	15x25	0	244				
P45	15x30	0	244				
P47	15x30	0	244				
P51	15x30	0	244				
P53	15x30	-6	238				
P54	15x25	0	244				
P56	15x25	0	244				
P57	15x30	0	244				
P58	15x30	0	244				
P59	15x30	0	244				
P60	15x30	0	244				
P62	15x25	0	244				
P63	15x30	0	244				
P64	15x25	-6	238				
P67	15x30	0	244				
P68	15x30	0	244				
P69	15x30	0	244				
P170	15x25	-20	224				
P171	15x25	-20	224				
P172	15x25	-20	224				

Legenda dos pilares
Pilar que morre
Pilar que passa


Legenda das vigas e paredes
Viga

Legenda das lajes
Laje

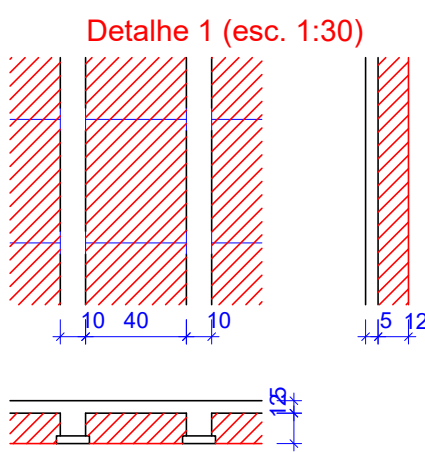

Forma intermediária do pavimento 5° COBERTURA 382 (Nível 324)

escala 1:100

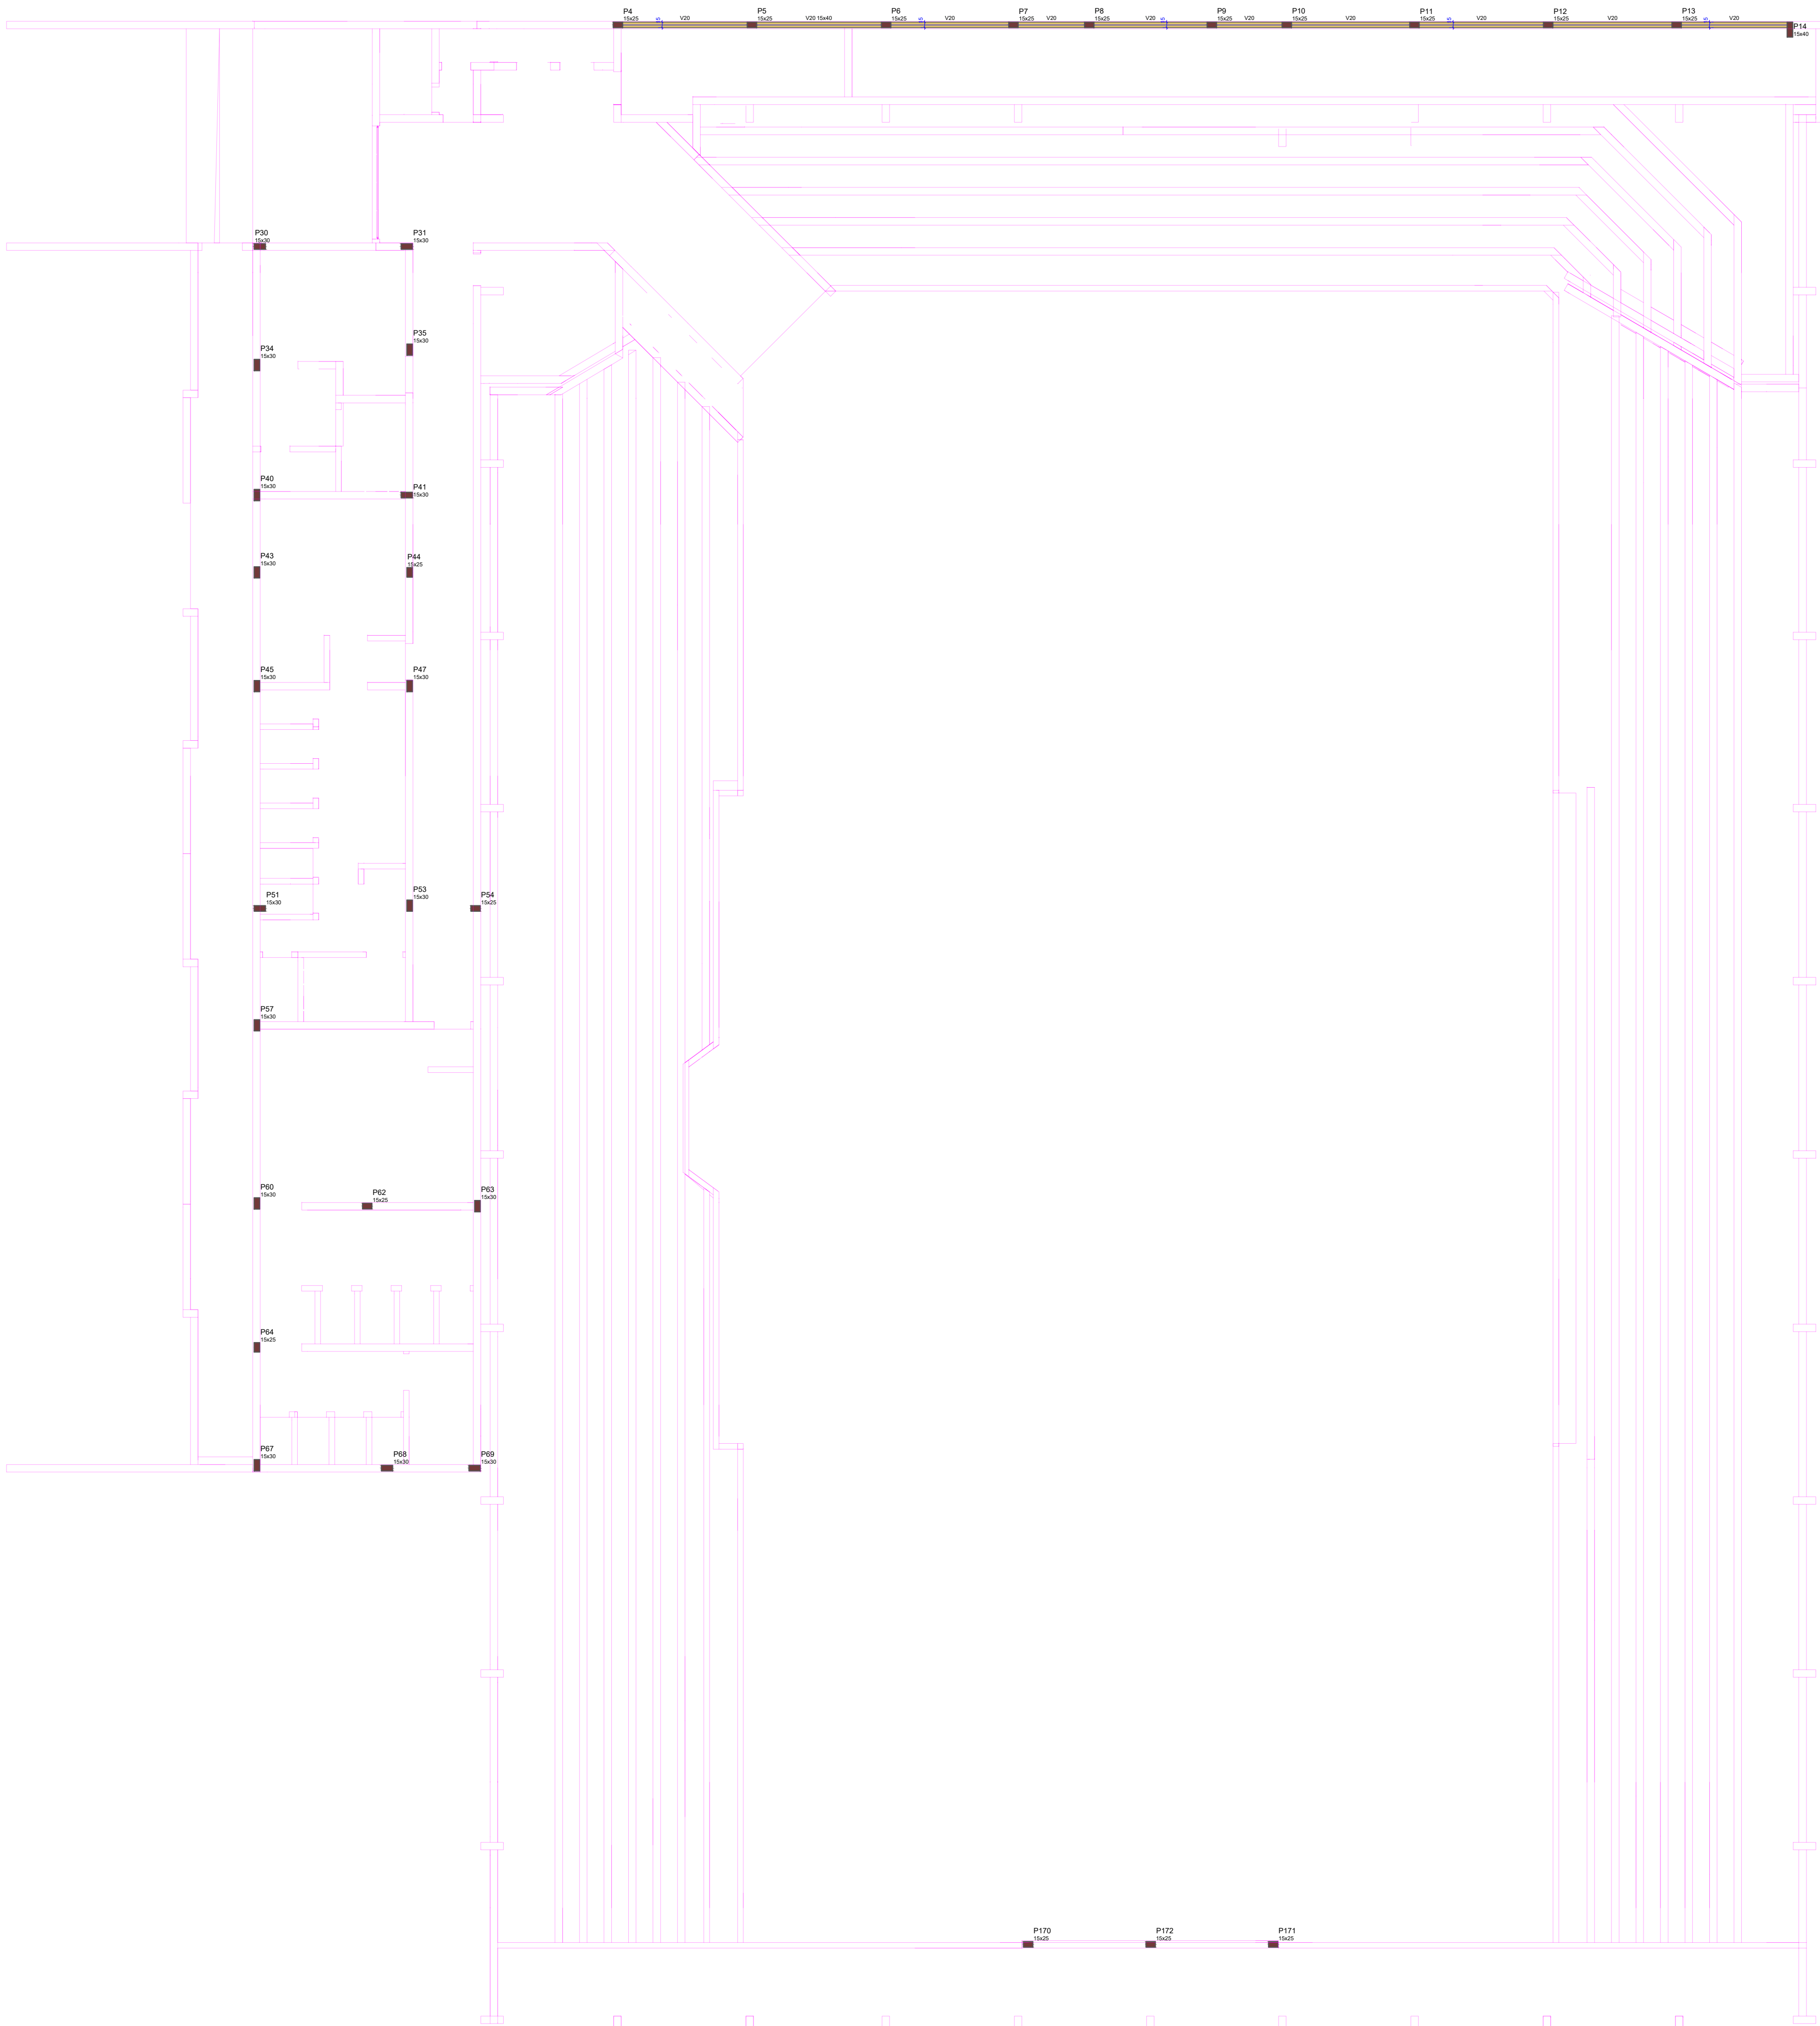

Pilares				Vigas			
Nome	Seção (cm)	Elevação (cm)	Nível (cm)	Nome	Seção (cm)	Elevação (cm)	Nível (cm)
P4	15x25	0	324	V20	15x40	0	324
P5	15x25	0	324				
P6	15x25	0	324				
P7	15x25	0	324				
P8	15x25	0	324				
P9	15x25	0	324				
P10	15x25	0	324				
P11	15x25	0	324				
P12	15x25	0	324				
P13	15x25	0	324				
P14	15x40	0	324				
P30	15x30	0	324				
P31	15x30	0	324				
P34	15x30	0	324				
P35	15x30	0	324				
P40	15x30	0	324				
P41	15x30	0	324				
P43	15x30	0	324				
P44	15x25	0	324				
P45	15x30	0	324				
P47	15x30	0	324				
P51	15x30	0	324				
P53	15x30	-6	318				
P54	15x25	0	324				
P57	15x30	0	324				
P60	15x30	0	324				
P62	15x25	0	324				
P63	15x30	0	324				
P64	15x25	-6	318				
P67	15x30	0	324				
P68	15x30	0	324				
P69	15x30	0	324				
P170	15x25	-20	304				
P171	15x25	-20	304				
P172	15x25	-20	304				

Legenda dos pilares
Pilar que passa
Legenda das vigas e paredes
Viga

PROJETO ESTRUTURAL

COMPLEXO ESPORTIVO - T.N.

DADOS DA OBRA:
RUA MANOEL RIBAS, 1514 QUADRA 57,
NO BAIRRO SETOR 1-CENTRO
ALTÔNIA-PARANÁ
GINÁSIO DE ESPORTES - TANCREDO
NEVES

RESPONSÁVEL TÉCNICO:
LEONARD
O DANCINI
REBELO:09
518017913
CREA-PR:167.193/D
RODRIGUES TEZOLIN LTDA 51.121.730.0001/81

PRANCHA: 10/28

CONTEÚDO:
- FORMA INTERMEDIÁRIO
PAVIMENTO 4º NÍVEL 224
- FORMA INTERMEDIÁRIO
PAVIMENTO 5º NÍVEL 324

PROPRIETÁRIO:


PREFEITURA MUNICIPAL DE
ALTÔNIA
CNPJ: 81.478.059/0001-91

DATA:
MARÇO/2025

DESENHO:
LEONARDO D. REBELO

ESCALA:
INDICADA

Forma intermediária do pavimento 5° COBERTURA 382 (Nível 374)

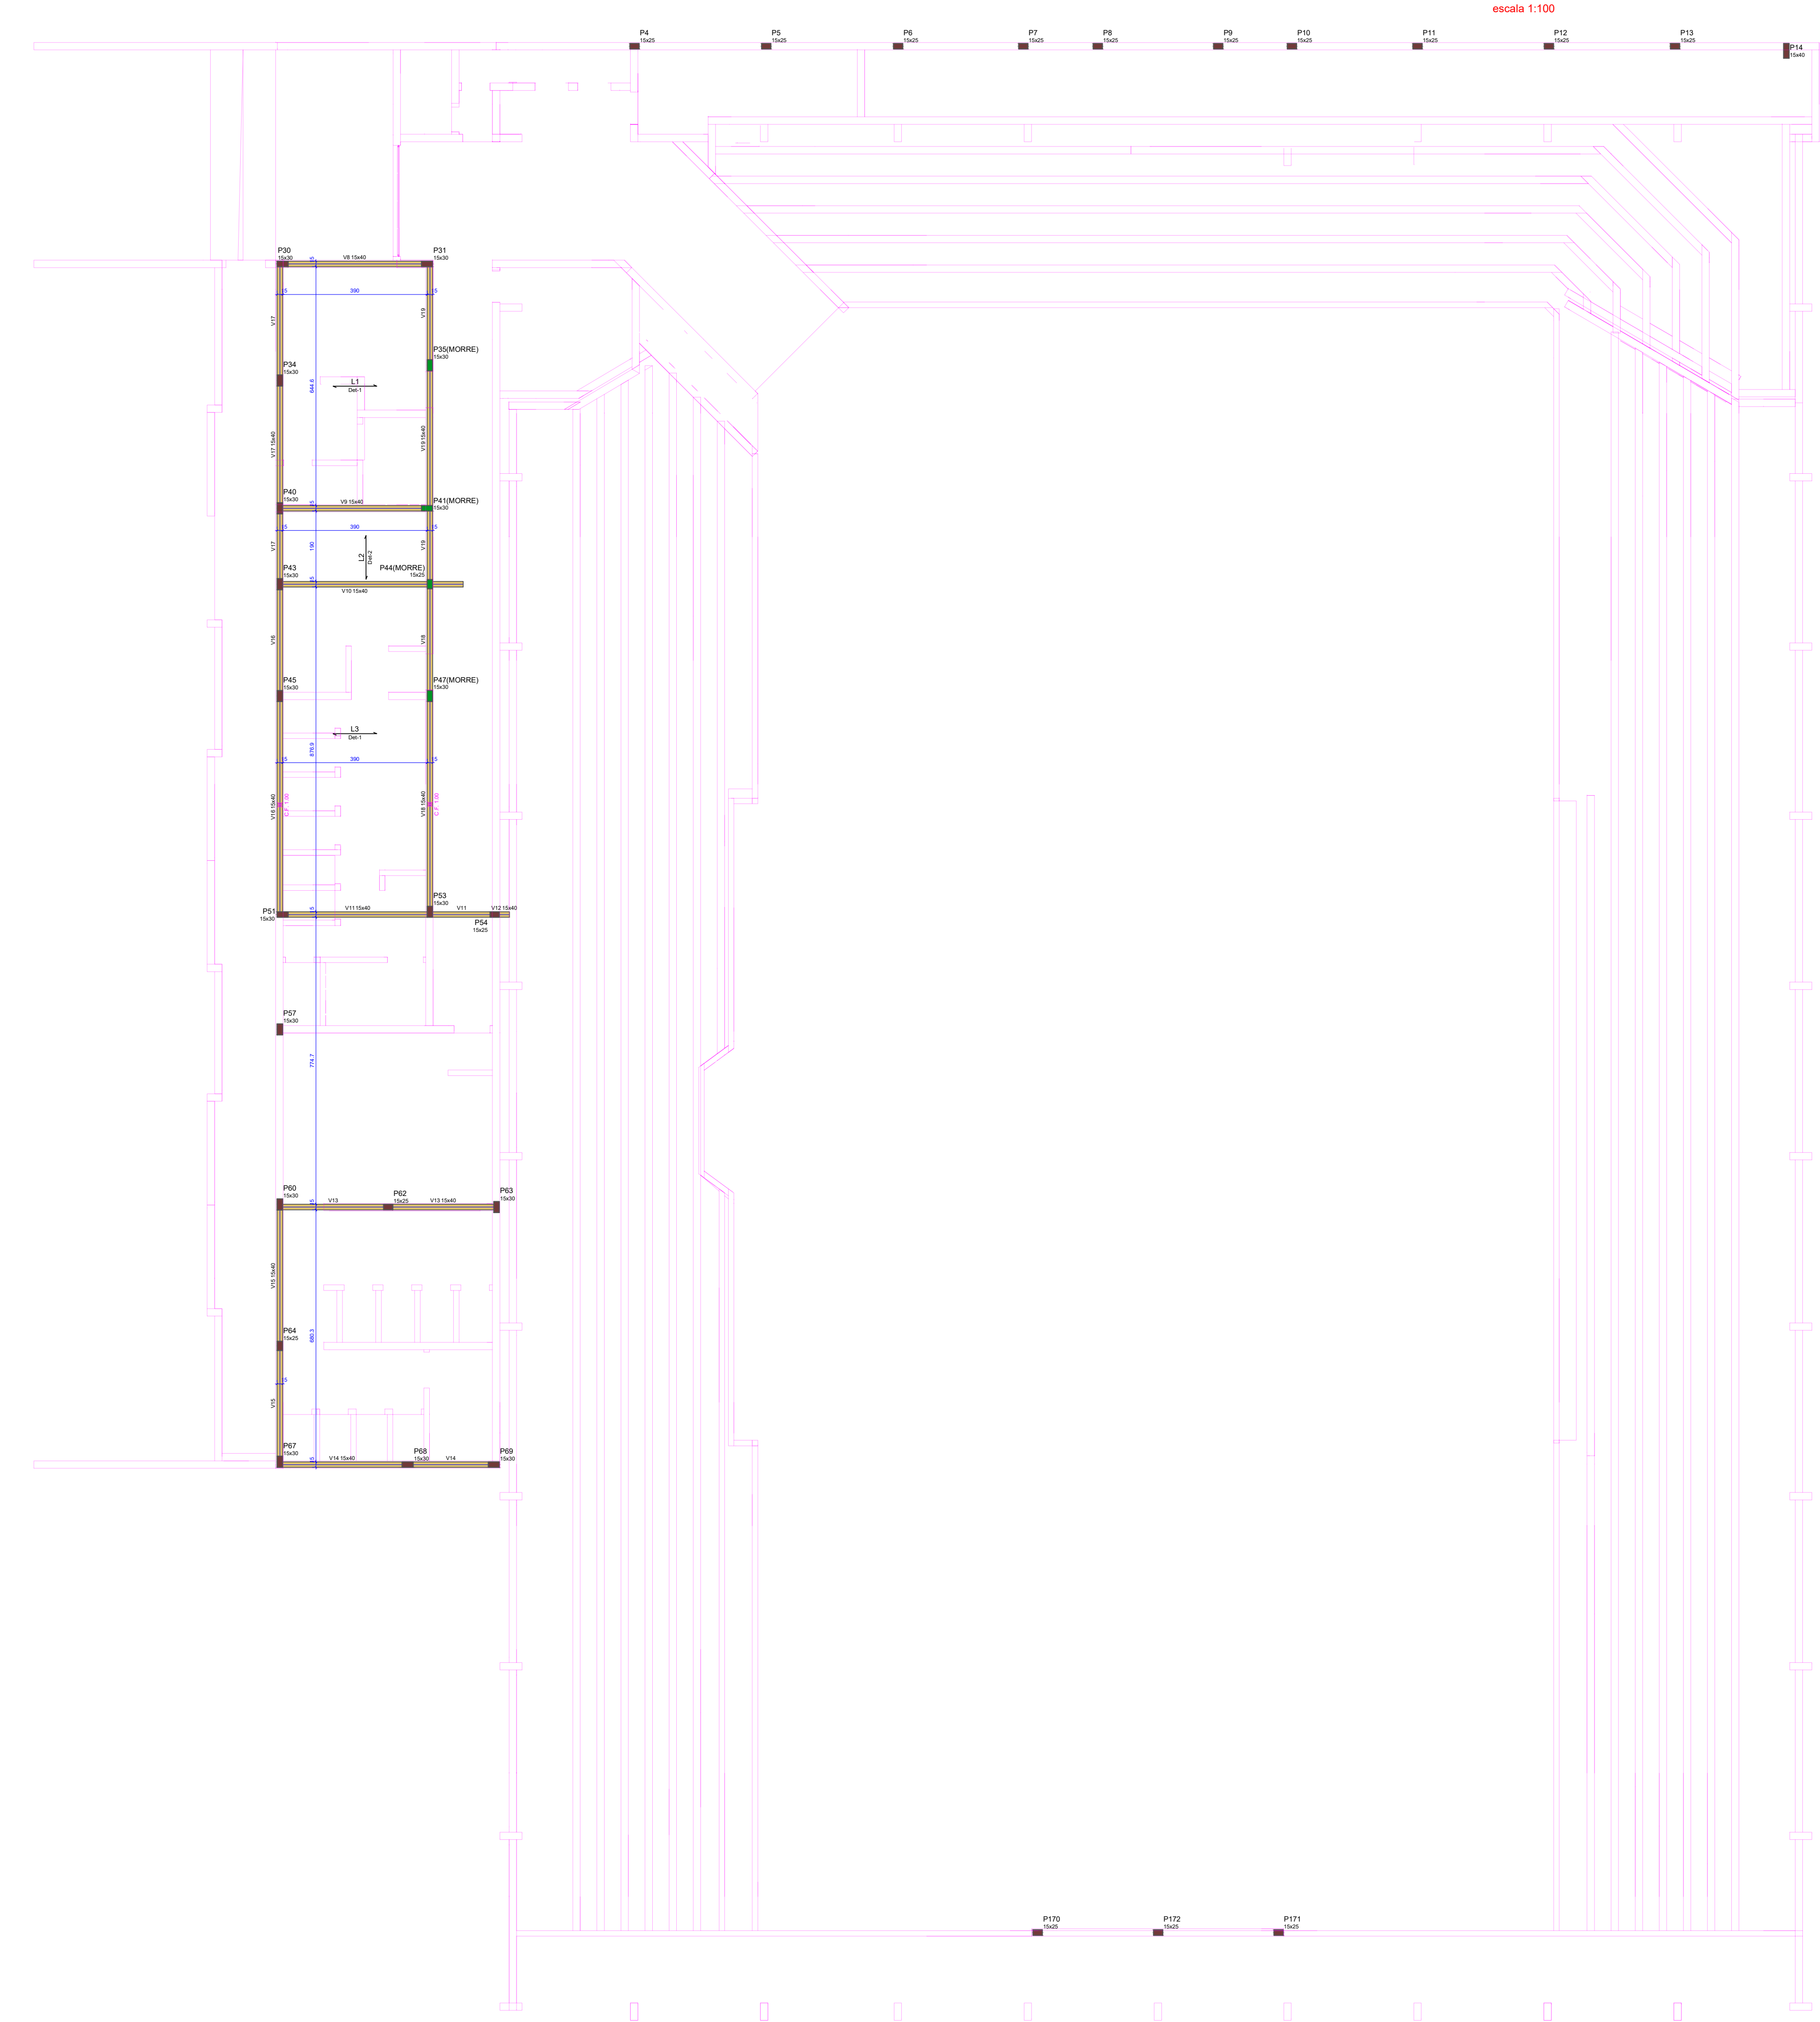

Blocos de enchimento				
Detalhe	Tipo	Nome	Dimensões(cm) hb bx by	Quantidade
1/2	EPS Unidirecional		88/30/125 8 30 125	172

Lajes							
Nome		Tipo	Altura (cm)	Elevação (cm)	Nível (cm)	Peso próprio (kgf/m²)	Sobrecarga (kgf/m²)
L1	Trefçada 1D		13	0	374	186	32
L2	Trefçada 1D		13	0	374	186	112
L3	Trefçada 1D		13	0	374	186	112

Pilares			
Nome	Seção (cm)	Elevação (cm)	Nível (cm)
P4	15x25	0	374
P5	15x25	0	374
P6	15x25	0	374
P7	15x25	0	374
P8	15x25	0	374
P9	15x25	0	374
P10	15x25	0	374
P11	15x25	0	374
P12	15x25	0	374
P13	15x25	0	374
P14	15x40	0	374
P30	15x30	0	374
P31	15x30	0	374
P34	15x30	0	374
P40	15x30	0	374
P41	15x30	0	374
P43	15x30	0	374
P44	15x25	-6	374
P45	15x30	0	374
P47	15x30	0	374
P51	15x30	0	374
P53	15x30	0	374
P54	15x25	0	374
P57	15x30	0	374
P60	15x30	0	374
P62	15x25	0	374
P63	15x30	0	374
P64	15x25	-6	374
P67	15x30	0	374
P68	15x30	0	374
P69	15x30	-20	374
P170	15x25	-20	354
P171	15x25	-20	354
P172	15x25	-20	354

Legenda dos pilares

	Pilar que morre
	Pilar que passa


Legenda das vigas e paredes

	Viga
	Parede


Legenda das lajes

	Laje
-------------	------

Detalhe 1 (esc. 1:30)

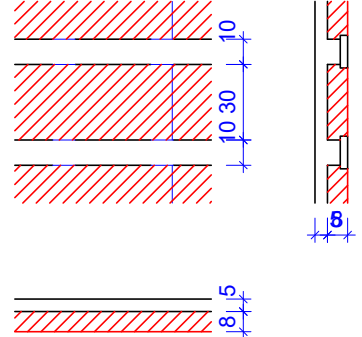

Detalhe 2 (esc. 1:30)

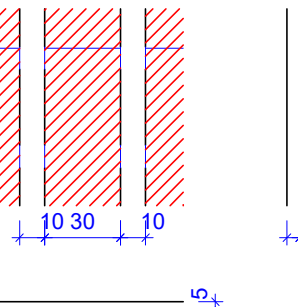

Forma intermediária do pavimento 5° COBERTURA 382 (Nível 507)



Características dos materiais	
fck	Ecs
(kgf/cm²)	(kgf/cm²)
F50	286000

Dimensão máxima do agregado = 19 mm

Pilares			
Nome	Seção (cm)	Elevação (cm)	Nível (cm)
P4	15x25	0	507
P5	15x25	0	507
P6	15x25	0	507
P7	15x25	0	507
P8	15x25	0	507
P9	15x25	0	507
P10	15x25	0	507
P11	15x25	0	507
P12	15x25	0	507
P13	15x25	0	507
P14	15x40	0	507
P30	15x30	0	507
P31	15x30	0	507
P34	15x30	0	507
P40	15x30	0	507
P43	15x30	0	507
P45	15x30	0	507
P51	15x30	0	507
P53	15x30	0	507
P54	15x25	0	507
P57	15x30	0	507
P60	15x30	0	507
P62	15x25	0	507
P63	15x30	0	507
P64	15x25	-6	501
P67	15x30	0	507
P68	15x30	0	507
P69	15x30	0	507
P170	15x25	-20	487
P171	15x25	-20	487
P172	15x25	-20	487

Legenda dos pilares

	Pilar que morre
	Pilar que passa

PROJETO ESTRUTURAL

COMPLEXO ESPORTIVO - T.N.

DADOS DA OBRA:
RUA MANOEL RIBAS, 1514, QUADRA 57,
NO BAIRRO: SETOR 1-CENTRO
ALTÔNIA-PARANÁ
GINÁSIO DE ESPORTES - TANCREDO
NEVES

RESPONSÁVEL TÉCNICO:
**LEONARD
O DANCINI
REBELO:09
518017913**

LEONARDO DANCINI REBELO
CREA-PR:167.193/D
RODRIGUES TEZOLIN LTDA 51.121.730.0001/81

PROPRIETÁRIO:

PREFEITURA MUNICIPAL DE
ALTÔNIA
CNPJ: 81.478.059/0001-91

DATA:
MARÇO/2025

DESENHO:
LEONARDO D. REBELO

ESCALA:
INDICADA

escala 1:100

Vigas			
Nome	Seção (cm)	Elevação (cm)	Nível (cm)
V2	15x20	0	534
V3	15x20	0	534
V4	15x20	0	534
V5	15x20	0	534
V6	15x20	0	534
V7	15x20	0	534

Características dos materiais	
fck (kgf/cm ²)	Ecs (kgf/cm ²)
250	289000

Dimensão máxima do agregado = 19 mm

Piores			
Nome	Seção (cm)	Elevação (cm)	Nível (cm)
P30	15x30	0	534
P31	15x30	0	534
P34	15x30	0	534
P40	15x30	0	534
P43	15x30	0	534
P45	15x30	0	534
P51	15x30	0	534
P53	15x30	0	534
P54	15x25	0	534
P57	15x30	0	534
P60	15x30	0	534
P62	15x25	0	534
P63	15x30	0	534
P64	15x25	-6	528
P67	15x30	0	534
P68	15x30	0	534
P69	15x30	0	534
P170	15x25	-20	514
P171	15x25	-20	514
P172	15x25	-20	514

Legenda dos pilares	
	Pilar que morre
	Pilar que passa
	Pilar que nasce

Legenda das vigas e paredes	
	Viga

escala 1:50

Vigas			
Nome	Seção (cm)	Elevação (cm)	Nível (cm)
V1	15x20	0	626

Características dos materiais	
fck (kgf/cm ²)	Ecs (kgf/cm ²)
250	289800

Dimensão máxima do agregado = 19 mm

Pilares			
Nome	Seção (cm)	Elevação (cm)	Nível (cm)
P30	15x30	0	626
P31	15x30	0	626

Legenda dos pilares	
	Pilar que morre

Legenda das vigas e paredes	
	Viga

COMPLEXO ESPORTIVO - T.N.

PRANCHA: 12/28

PROPRIETÁRIO:

PREFEITURA MUNICIPAL DE
ALTÔNIA
CNPJ: 81.478.059/0001-91

DATA:
MARÇO/2025

DESENHO:
LEONARDO D. REBELO

ESCALA:
INDICADA

PREFEITURA MUNICIPAL DE ALTÔNIA

OAM - CUSTOS DE OPERAÇÃO, ADMINISTRAÇÃO E MANUTENÇÃO

OBRA: *Reforma do Ginásio de Esportes Tancredo Neves*

CATEGORIA	PESSOAL			MATERIAIS	SERVIÇOS DE TERCEIROS
	QUALIFICADO	ENCARGOS	NÃO QUALIF.		
OPERAÇÃO					1.733,33
ADMINISTRAÇÃO	15.141,66	5.019,16			
MANUTENÇÃO				1.925,00	15.875,00
TOTAL	15.141,66	5.019,16	0,00	1.925,00	17.608,33

VALOR MENSAL: R\$ 39.694,15

O valor acima citado refere-se a pagamento de funcionario qualificado, funcionario de manutenção e encargos sociais, bem como a aquisição de materias para a manutenção.

Nº da dotação orçamentária e descrição: 10 SECRETARIA DE ESPORTES - 10.01 GABINETE DO SECRETÁRIO

3.1.90.11.00.00.00 VENCIMENTO E VANTAGENS FIXAS PESSOAL R\$ 20.160,82

3.3.90.30.00.00.00 MATERIAL DE CONSUMO R\$ 1.925,00

3.3.90.39.00.00.00 OUTROS SERVIÇOS DE TERCEIROS - PESSOA JURÍDICA R\$ 17.608,33

Altônia,

16/06/2025

Assinatura do Responsável Secr. Fazenda

VALDENIR SIMONATO


Chefe da Divisão de Tesouraria



NOTAS (FUNDAÇÃO)
-Cm: cota de amarramento, o nível final que deverá ter as estacas para receber os blocos de fundação.
-Fundação com:
-Estacas tipo "estaca escavada #25cm", carga máxima admissível 20k (DET.1)
-O volume de concreto para preenchimento das estacas não está considerado no resumo geral de materiais.
-As profundidades das estacas estão descritas na planta de locação com a descrição (C=x m) em cada bloco. (obs. para blocos de 2 ou 3 estacas as profundidades descritas são para cada estaca individualmente).
-dos serviços de fundação.
-Cuidados com a concretagem de blocos e espessas de pilares em presença de água nos casos de chuva forte. A fim de evitar falhas no concreto/betão/pedra podem comprometer o elemento da fundação.
-Sob a base dos blocos executar uma camada em "m de concreto magro".

NOTA IMPORTANTE
NAs ESTACAS SOBRE ATERRIO, O COMPRIMENTO ARMADO DEVERIA ULTRAPASSAR TODA A ALTURA DO ATERRIO
DET.1
ARMAÇÃO DAS ESTACAS "ESCAVADA" #25 E #30
Escala: 1:50

Simbologia	Nome	Estacas (cm)	Quantidade
⊕	C25	25.00	213

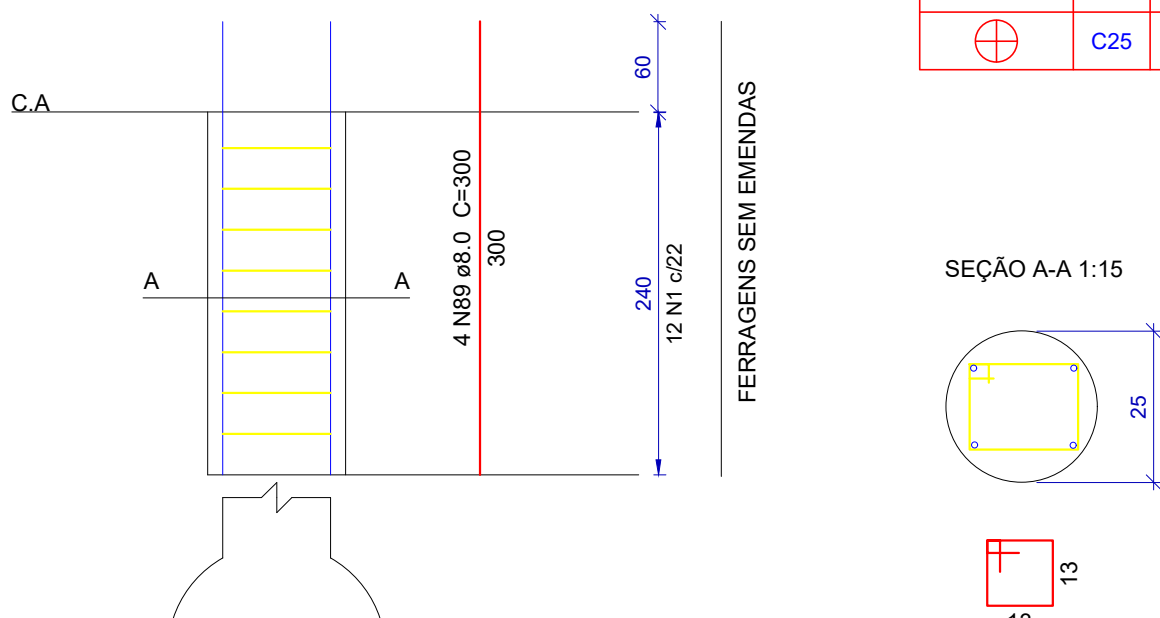


Relação do aço ESTACAS


AÇO	N	DIAM (mm)	QUANT	C.UNIT (cm)	C.TOTAL (cm)
CA50	89	5.0	2556	63	161028
CA50	89	8.0	852	300	255600

AÇO	DIAM (mm)	C.TOTAL (m)	QUANT (Barras)	PESO (kg)
CA50	8.0	2556	235	1109.4
CA50	5.0	1610.3	148	273
PESO TOTAL (kg)				1382.4
CA50		1109.4		
CA50		273		


B41
3xC25
PLANTA
ESC 1:25

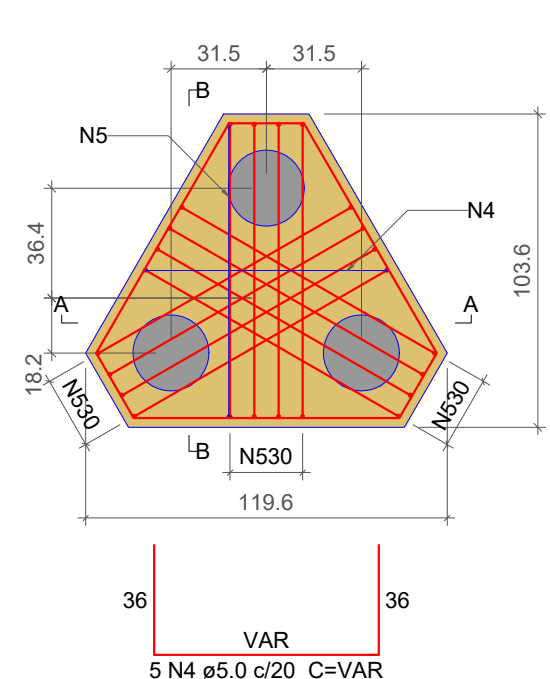


CORTE A-A
ESC 1:25

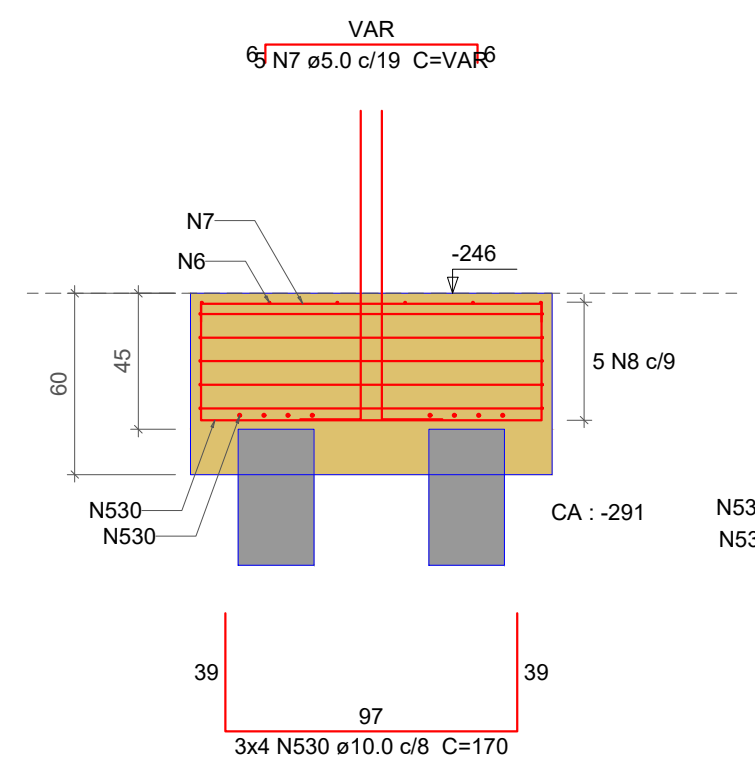


CORTE B-B
ESC 1:25

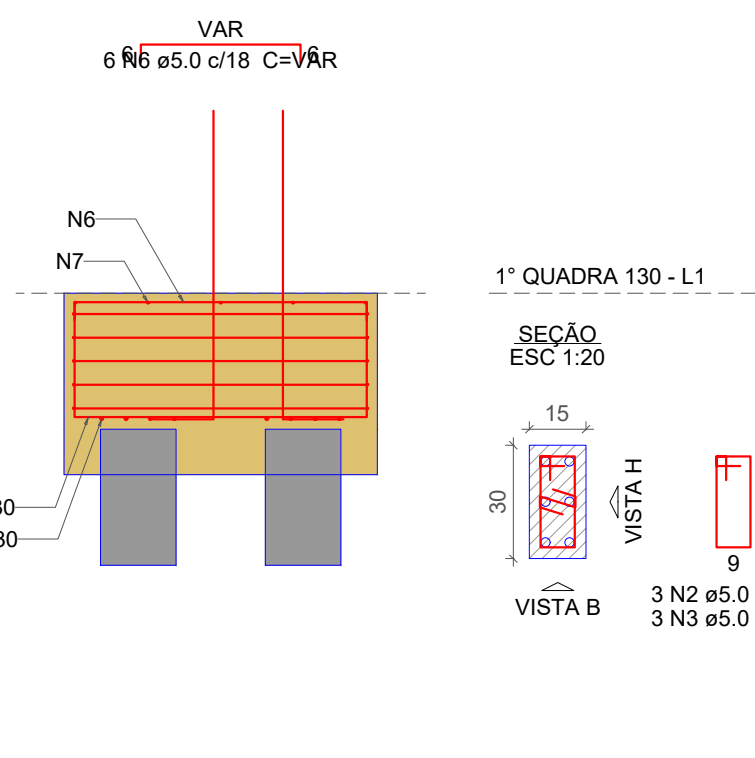


P41

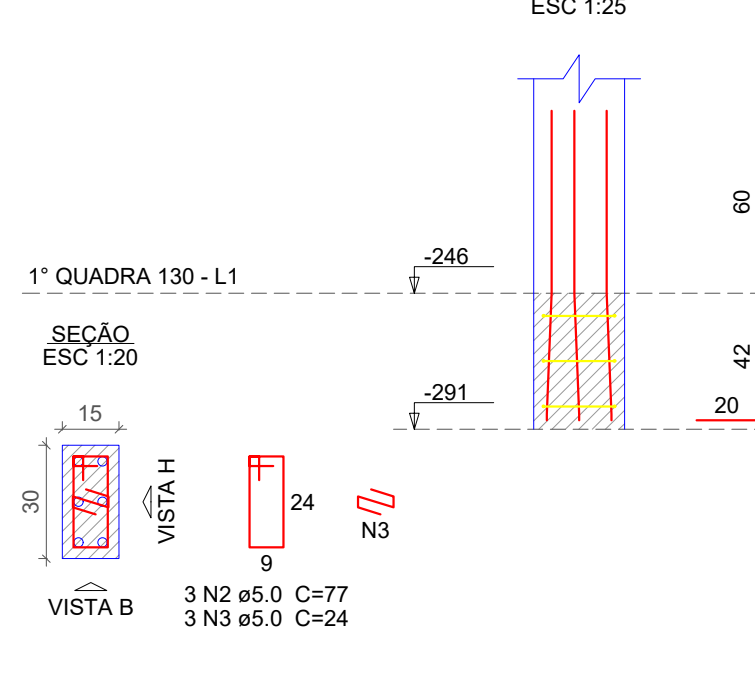


B51
3xC25
PLANTA
ESC 1:25

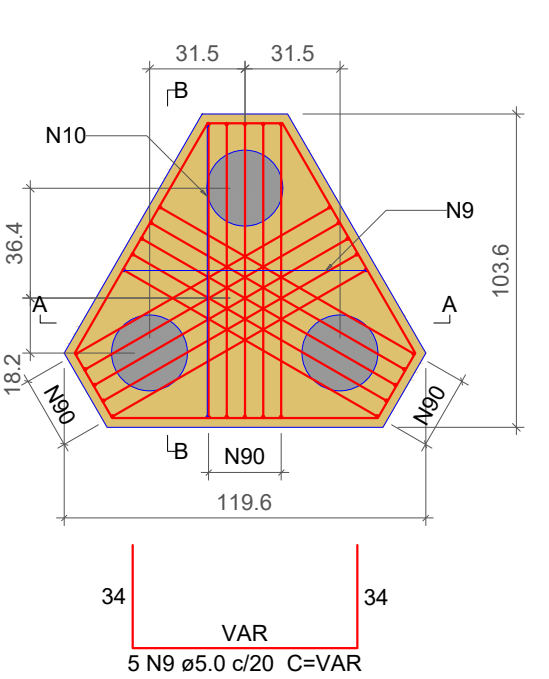


CORTE A-A
ESC 1:25

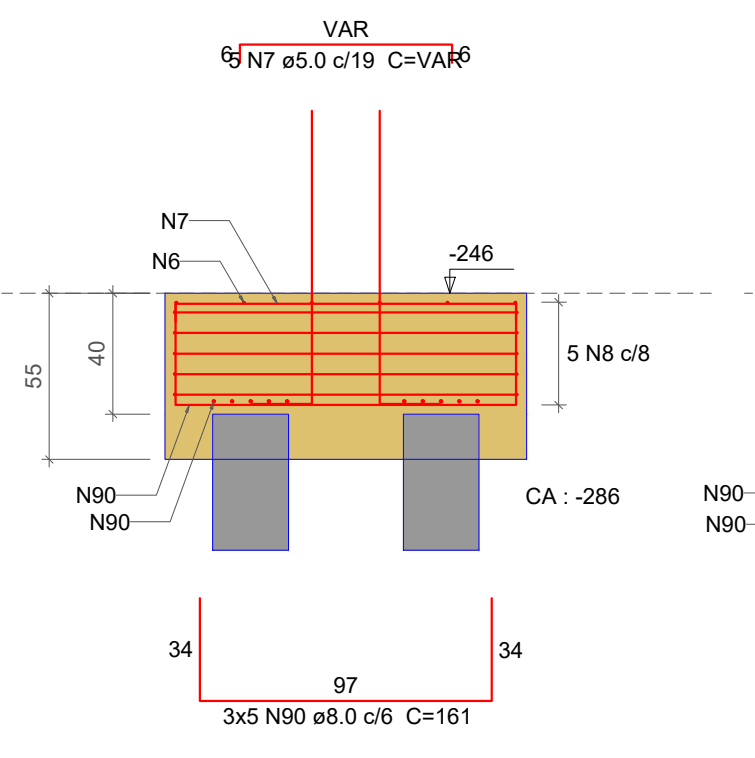


CORTE B-B
ESC 1:25

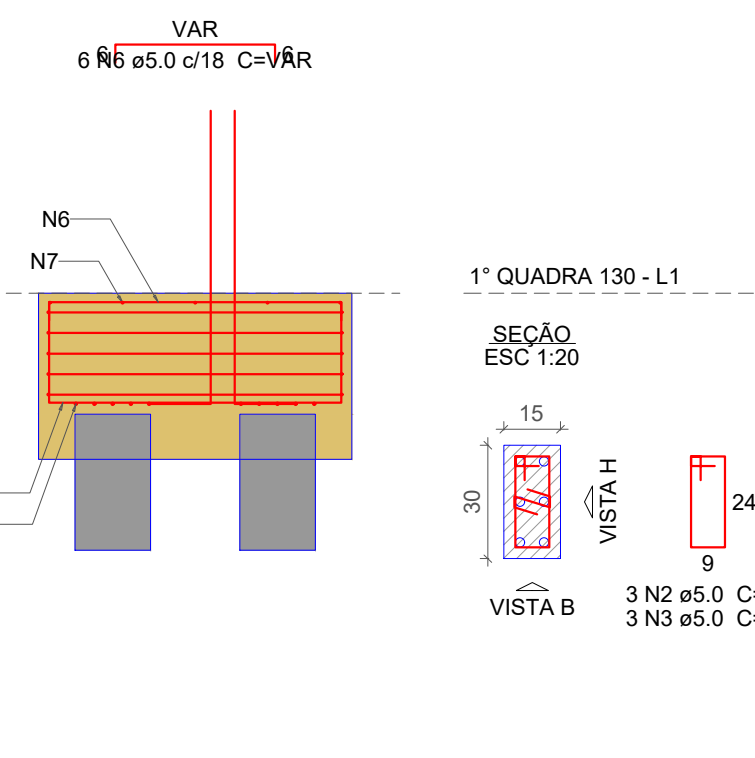


P51

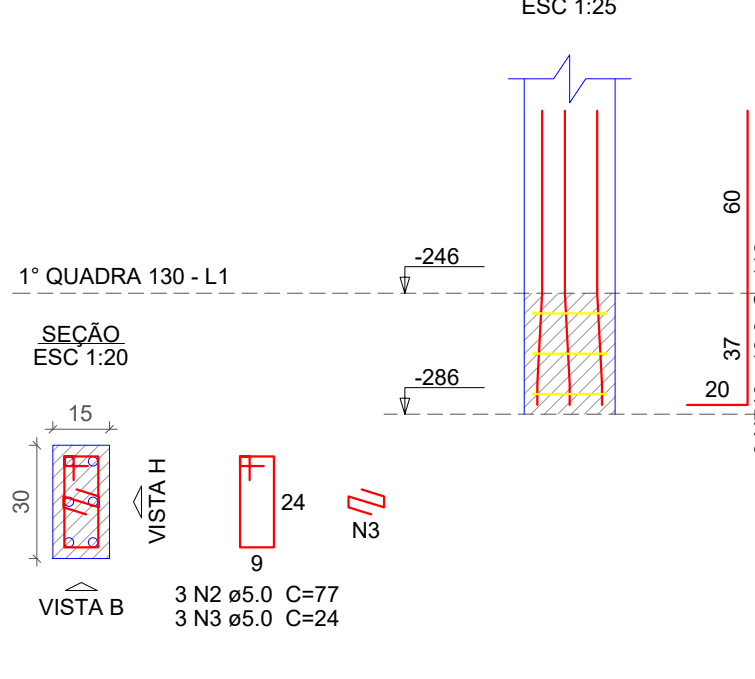


B49
2xC25
PLANTA
ESC 1:25

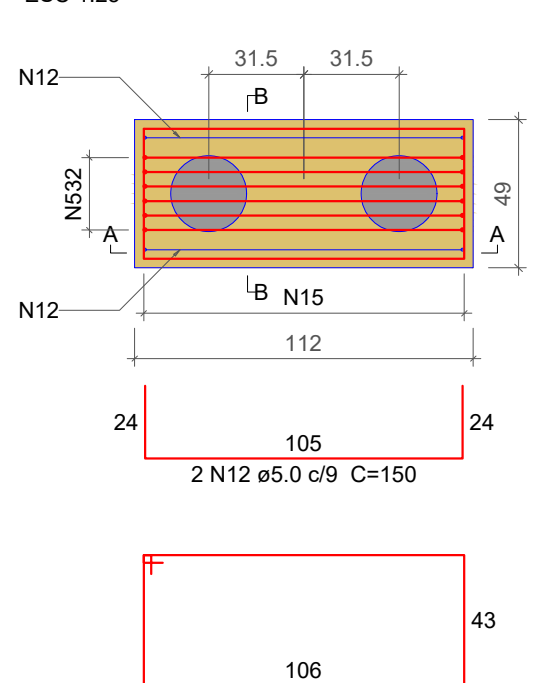


CORTE A-A
ESC 1:25

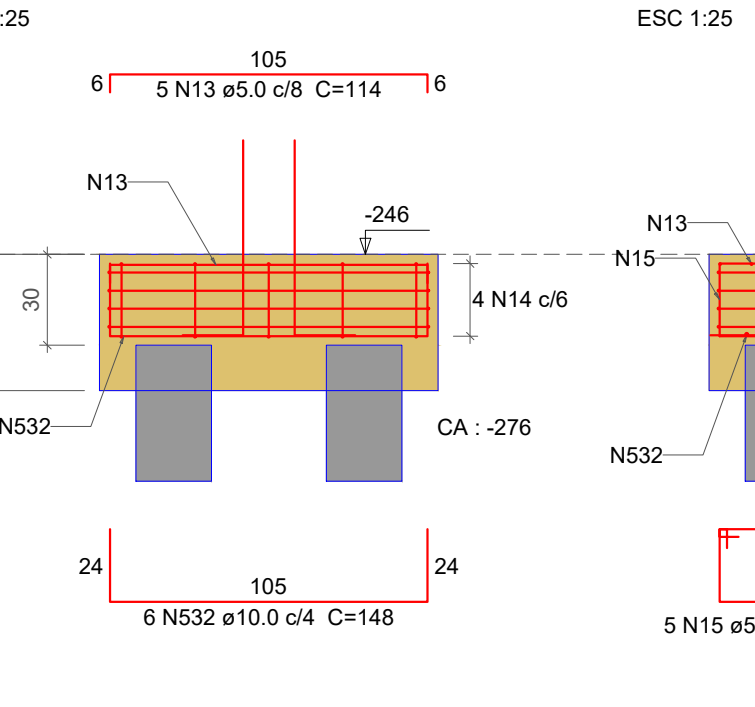


CORTE B-B
ESC 1:25

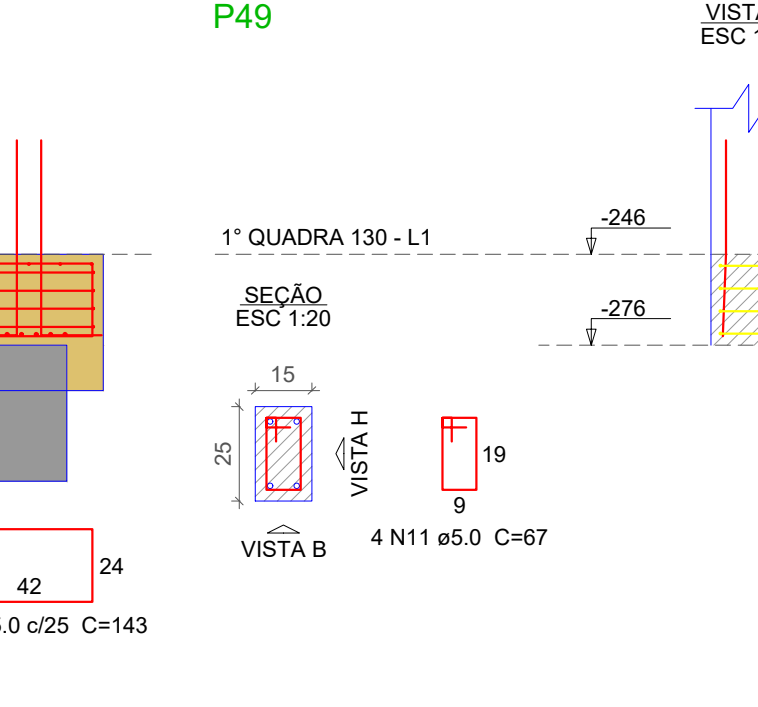


P49

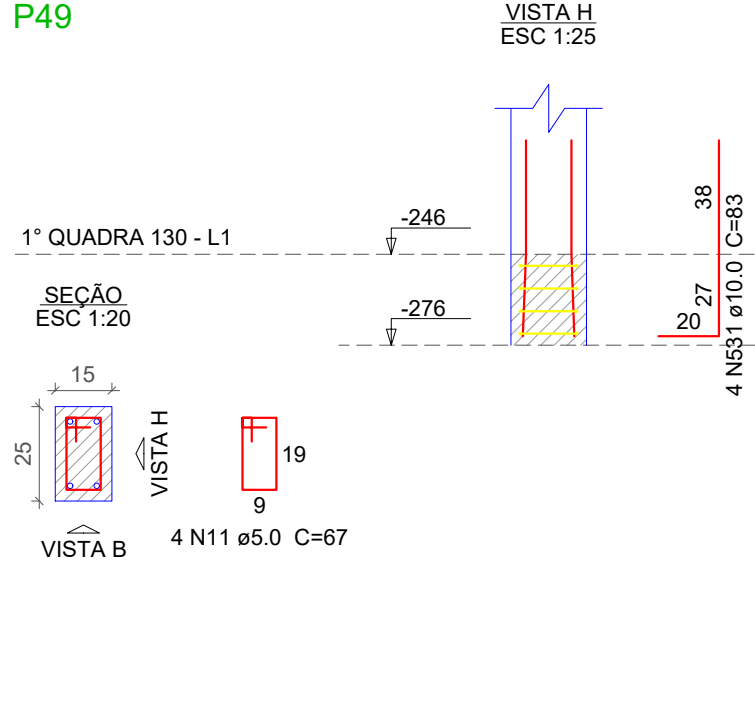


B17=B32=B40=B59
2xC25
PLANTA
ESC 1:25

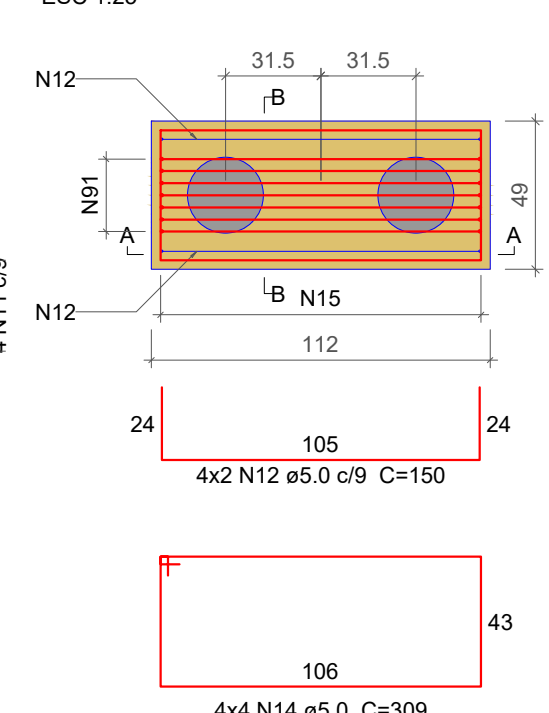


CORTE A-A
ESC 1:25

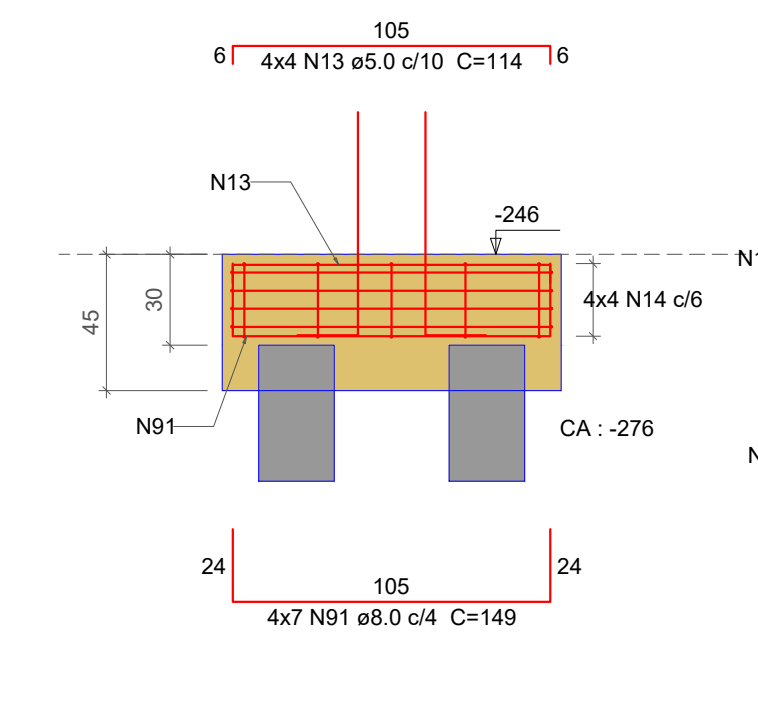


CORTE B-B
ESC 1:25

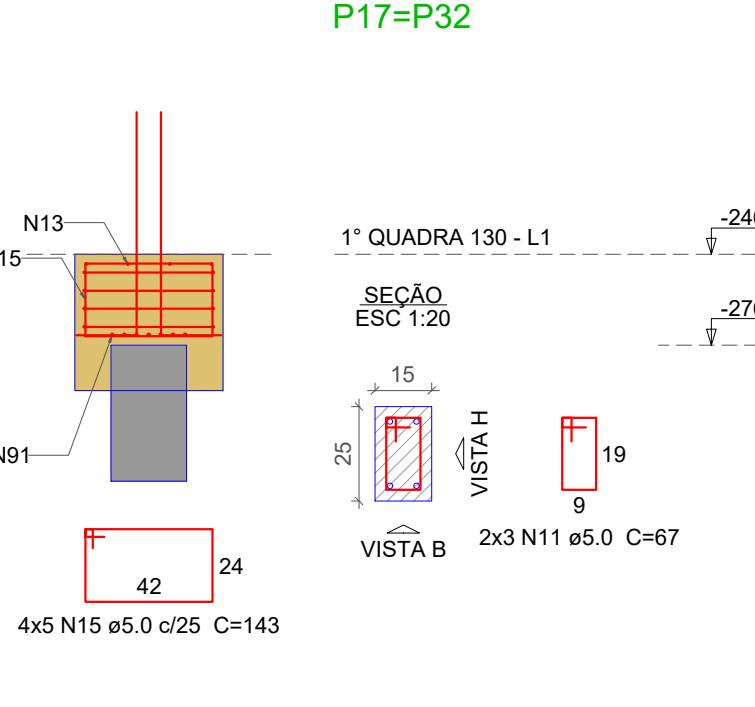


P17=P32

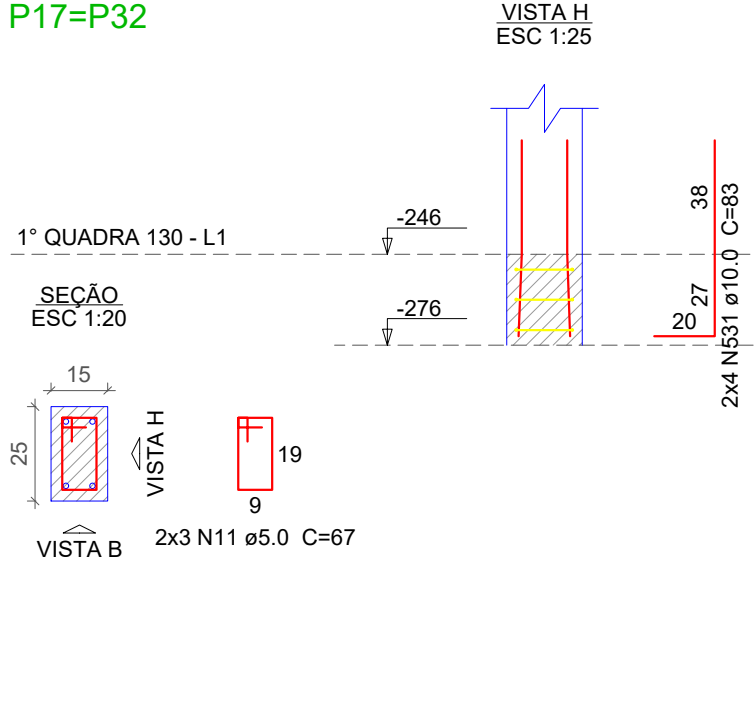


P40

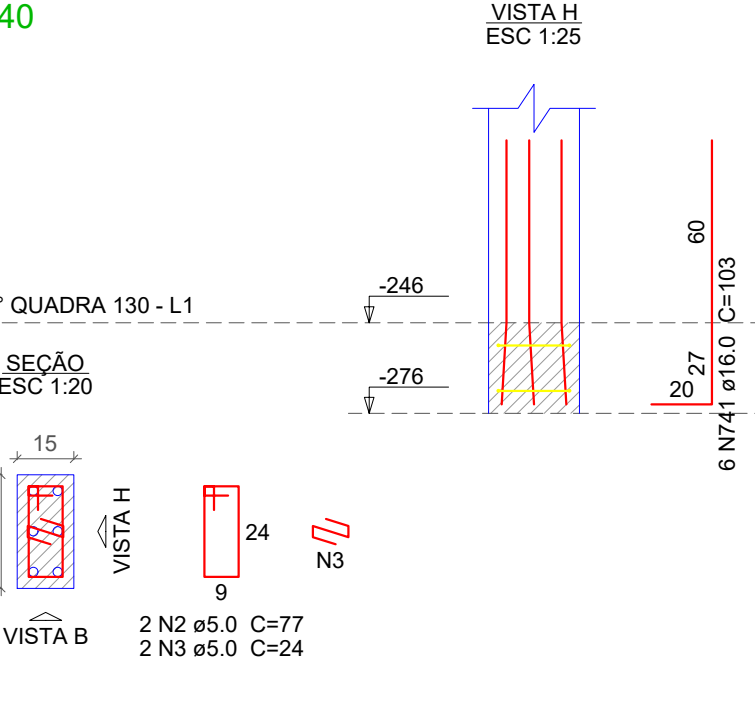


P59

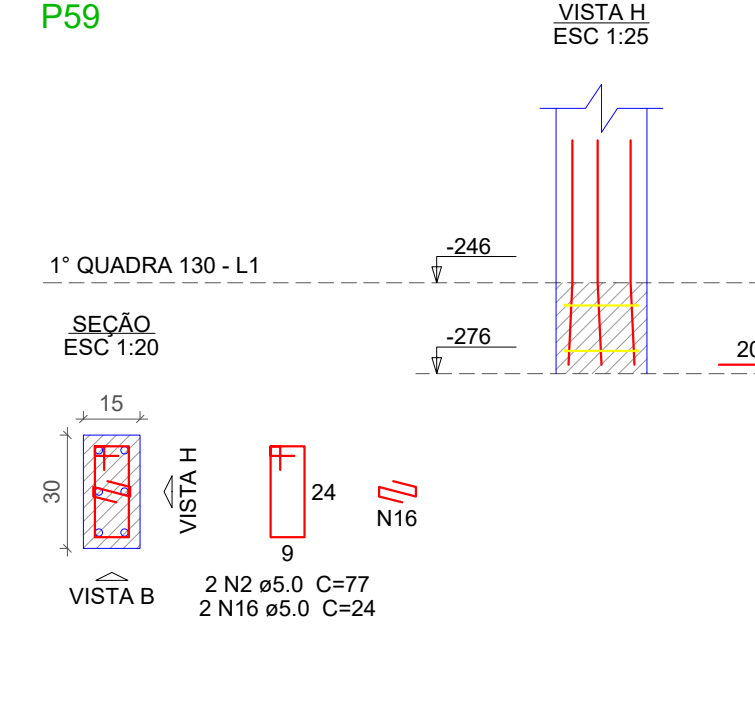


B45=B47=B53=B57=B58=B62
2xC25
PLANTA
ESC 1:25

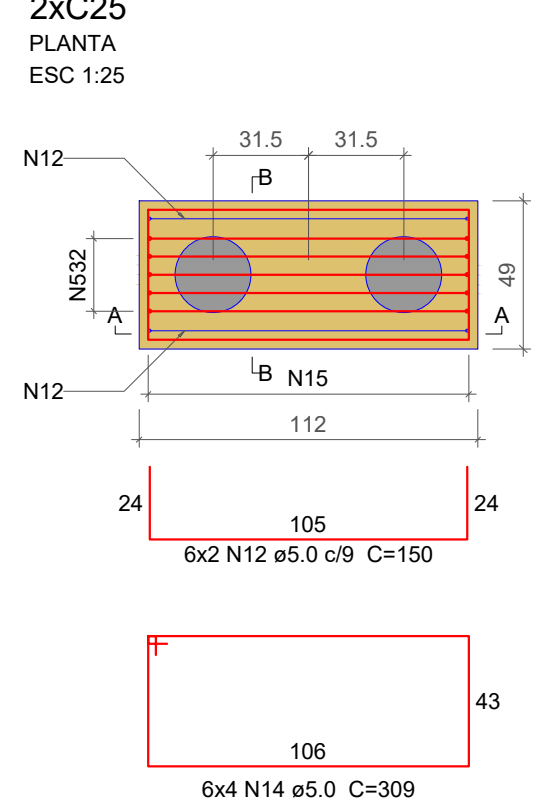


CORTE A-A
ESC 1:25

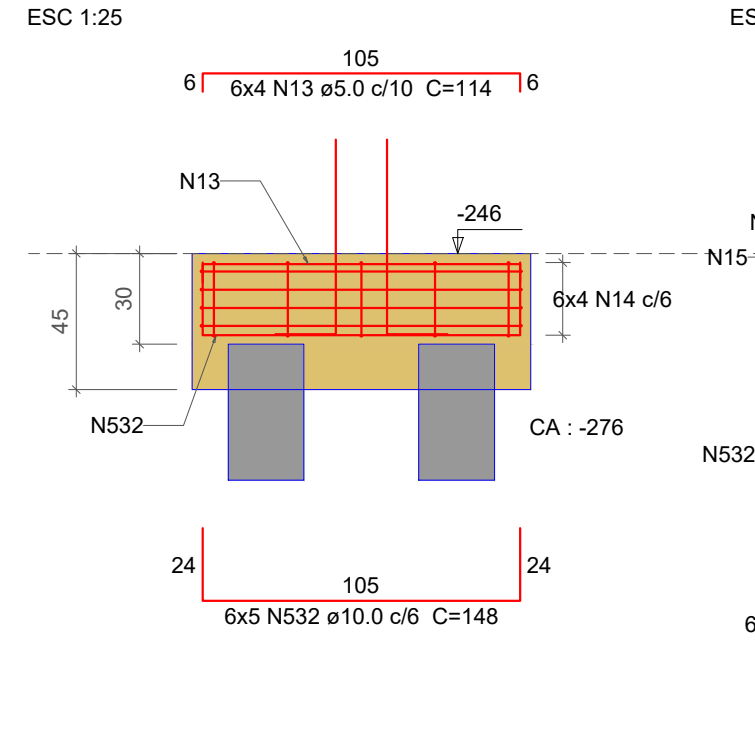


CORTE B-B
ESC 1:25

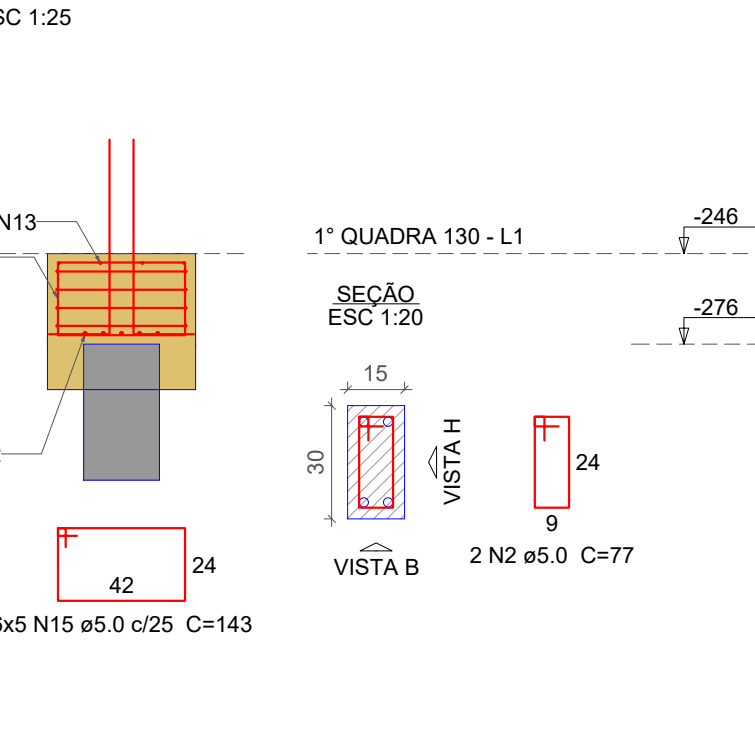


P45

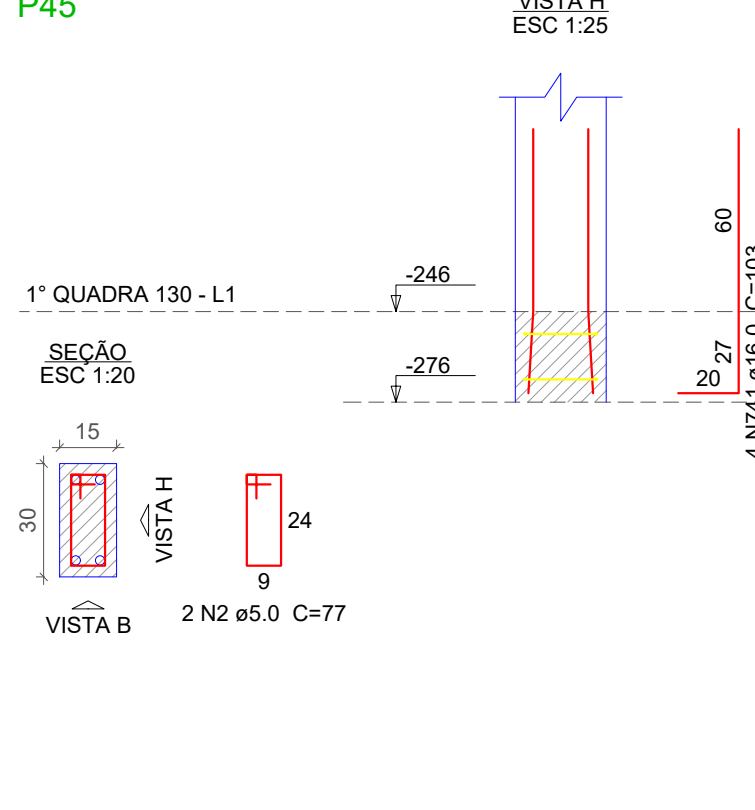


P47

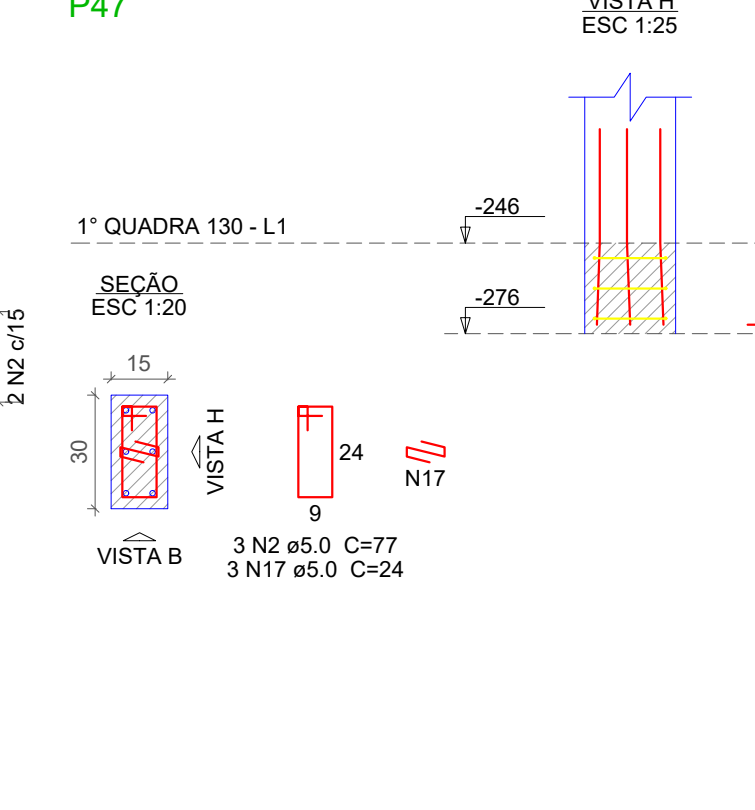


P53=P57

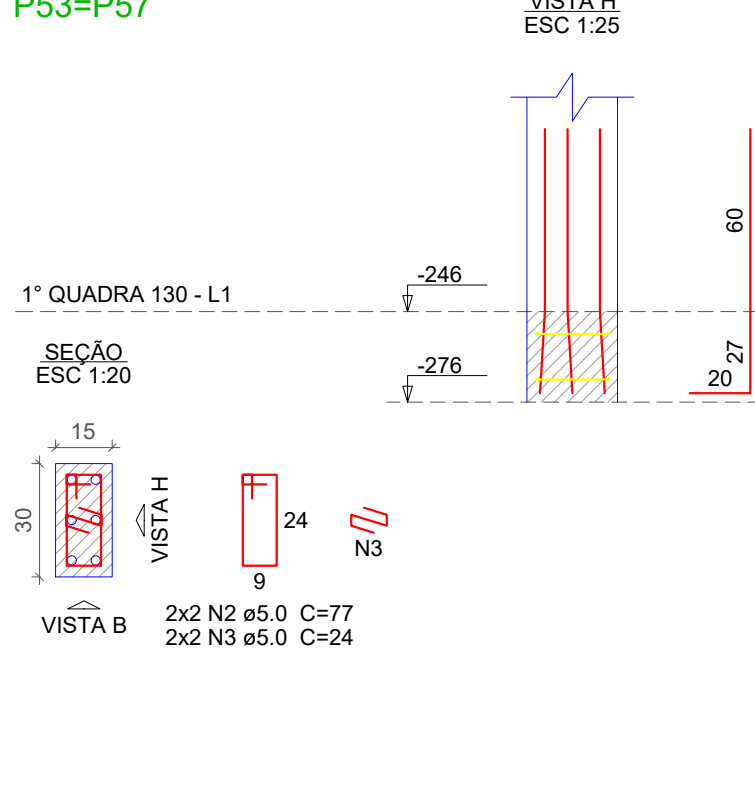

P58

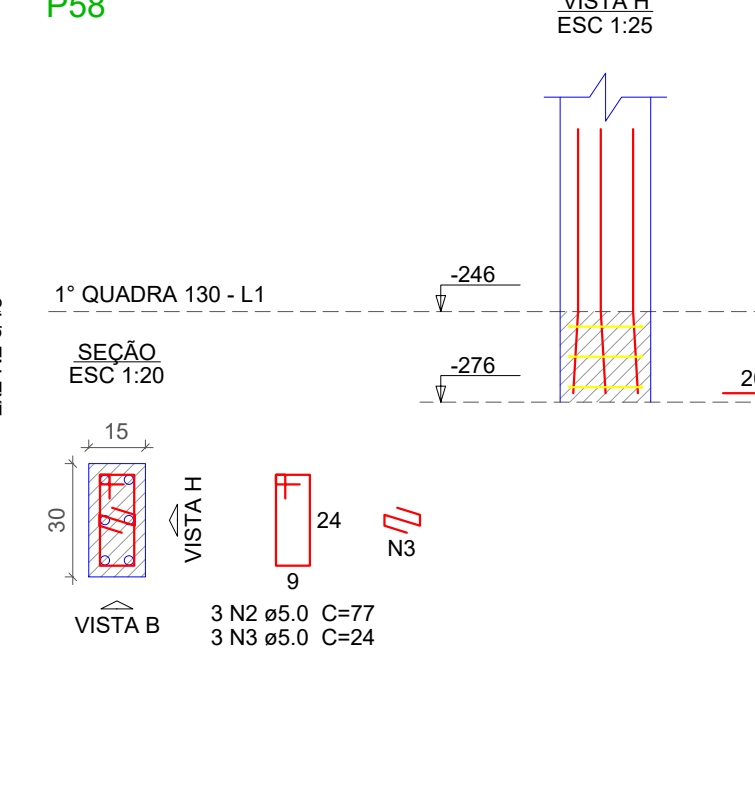


P62

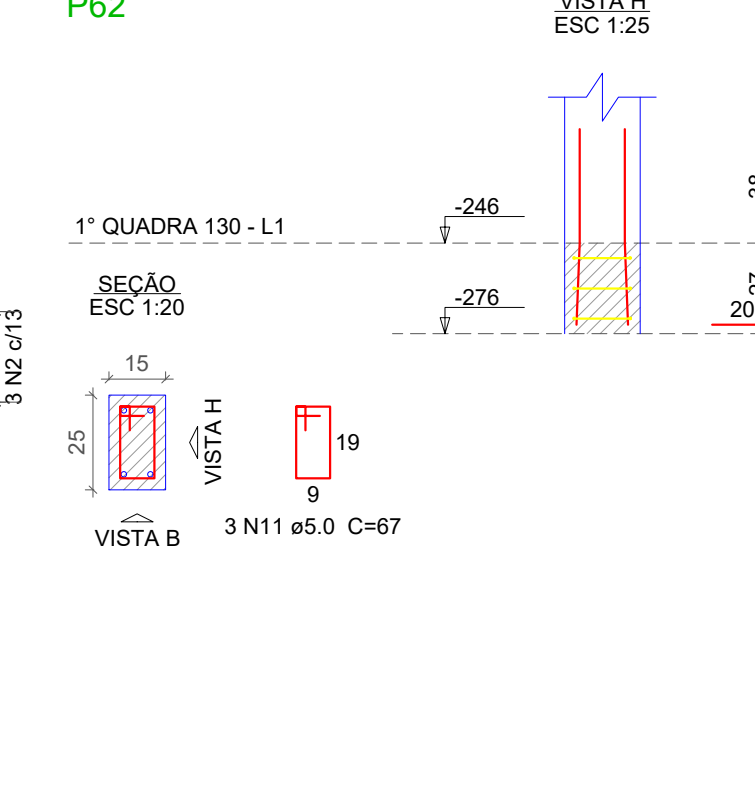

P63



P65

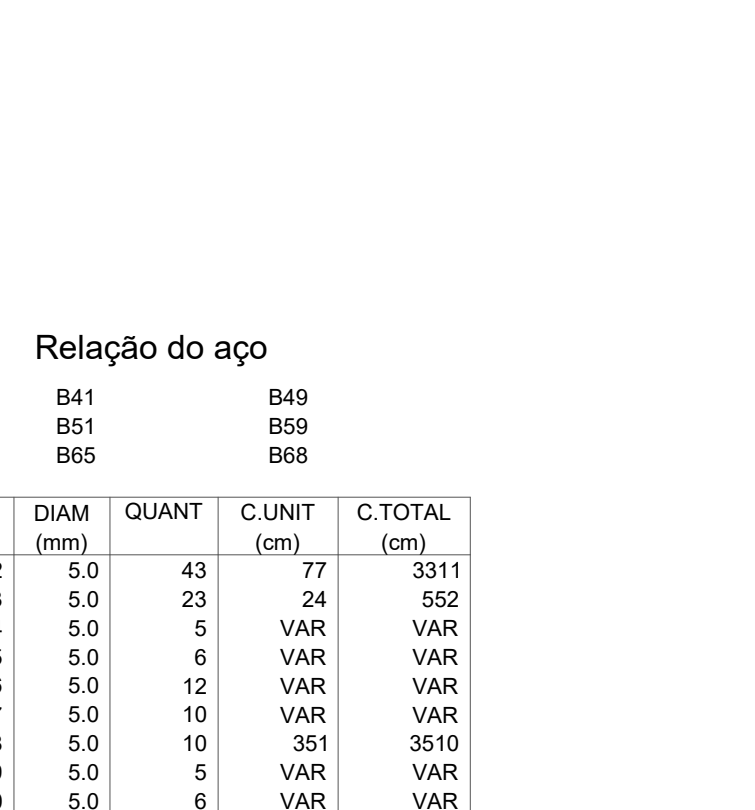

Relação do aço

AÇO	N	DIAM (mm)	QUANT	C.UNIT (cm)	C.TOTAL (cm)
CA50	2	5.0	23	24	552
CA50	3	5.0	43	77	3311
CA50	4	5.0	5	VAR	VAR
CA50	5	5.0	6	VAR	VAR
CA50	6	5.0	12	VAR	VAR
CA50	7	5.0	10	VAR	VAR
CA50	8	5.0	10	VAR	VAR
CA50	9	5.0	5	VAR	VAR
CA50	10	5.0	6	VAR	VAR
CA50	11	5.0	24	67	1608
CA50	12	5.0	32	150	4800
CA50	13	5.0	105	114	11970
CA50	14	5.0	104	309	32136
CA50	15	5.0	130	143	18590
CA50	16	5.0	6	24	144
CA50	17	5.0	6	24	144
CA50	18	5.0	4	97	388
CA50	80	8.0	15	161	2415
CA50	81	8.0	85	149	12665
CA50	530	10.0	12	170	2040
CA50	531	10.0	48	83	3984
CA50	532	10.0	56	148	8288
CA50	681	12.5	22	91	2022
CA50	739	16.0	6	116	708
CA50	740	16.0	6	113	678
CA50	741	16.0	62	103	6386


Resumo do aço B41 à B14

AÇO	DIAM (mm)	C.TOTAL (m)	QUANT (Barras)	PESO (kg)
CA50	8.0	150.8	14	65.5
CA50	10.0	143.2	14	97.1
CA50	12.5	20.1	2	21.2
CA50	16.0	77.8	8	134.9
CA50	5.0	647	78	143.8


Volume de concreto (C-25) = 6.96 m³

Área de forma = 41.8 m²


B30=B31=B35=B63=B65
2xC25
PLANTA
ESC 1:25

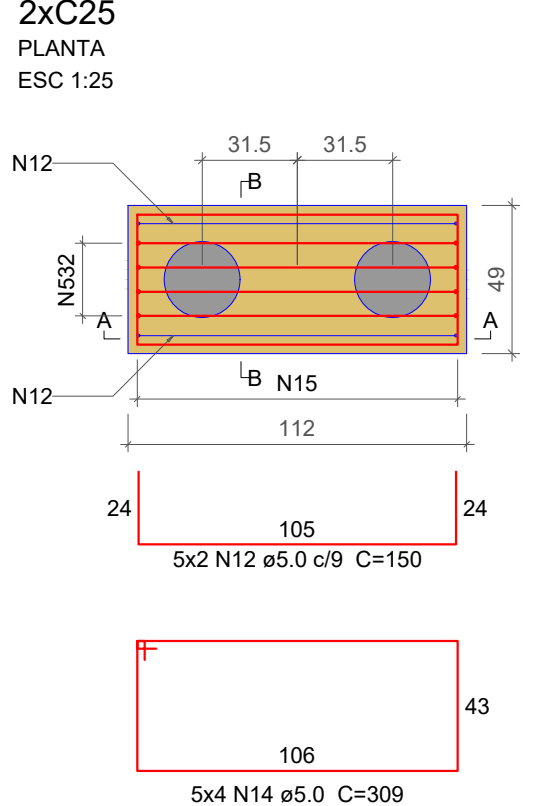


CORTE A-A
ESC 1:25

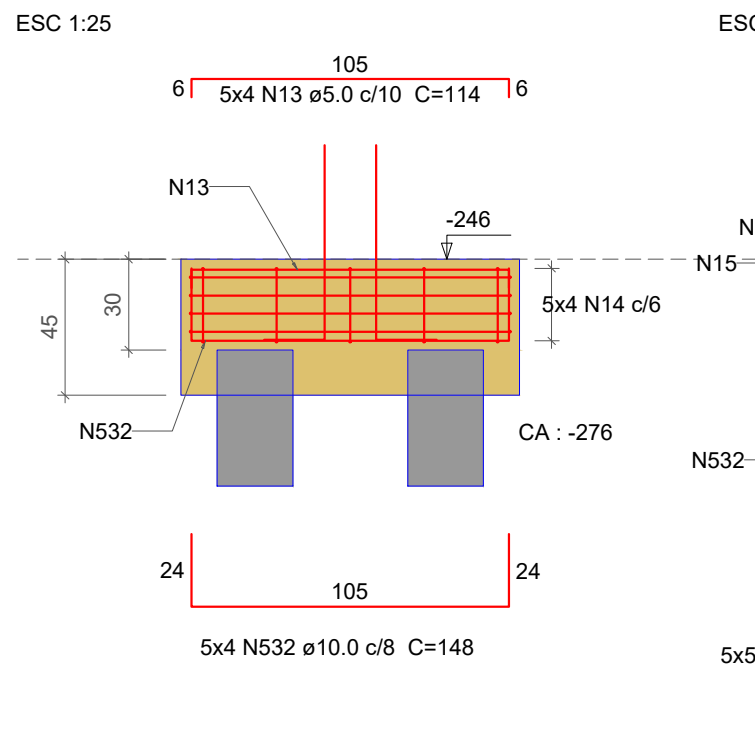


CORTE B-B
ESC 1:25

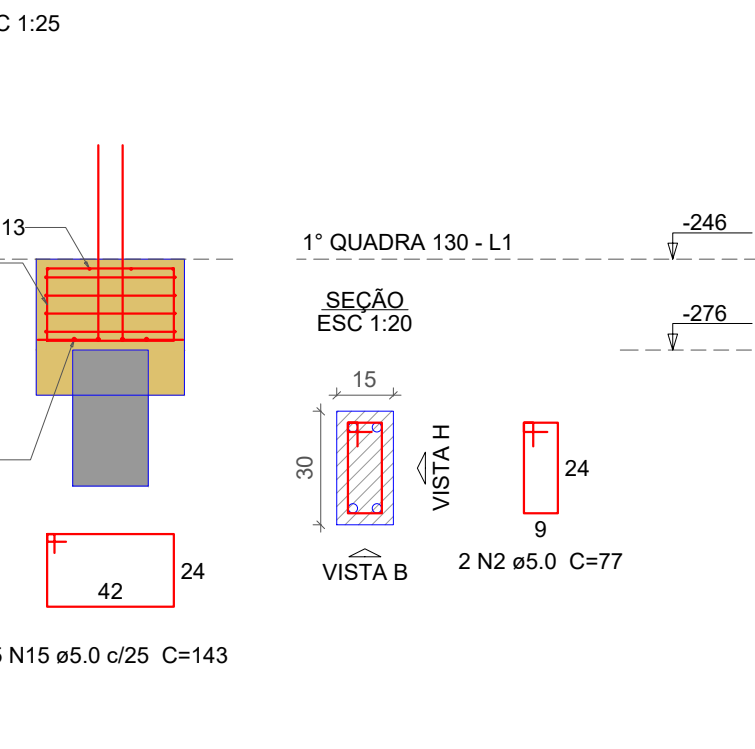


P30

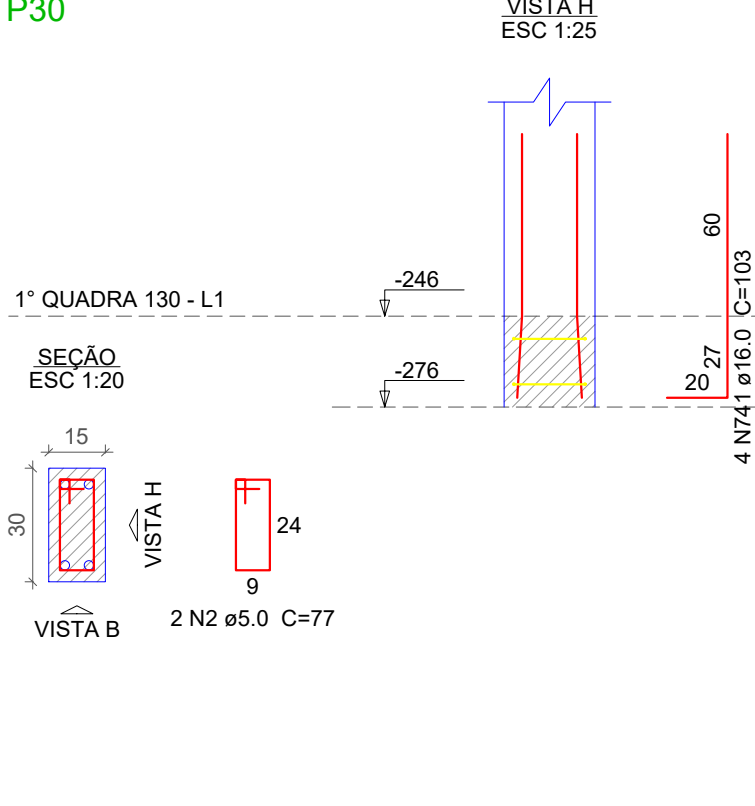


P31

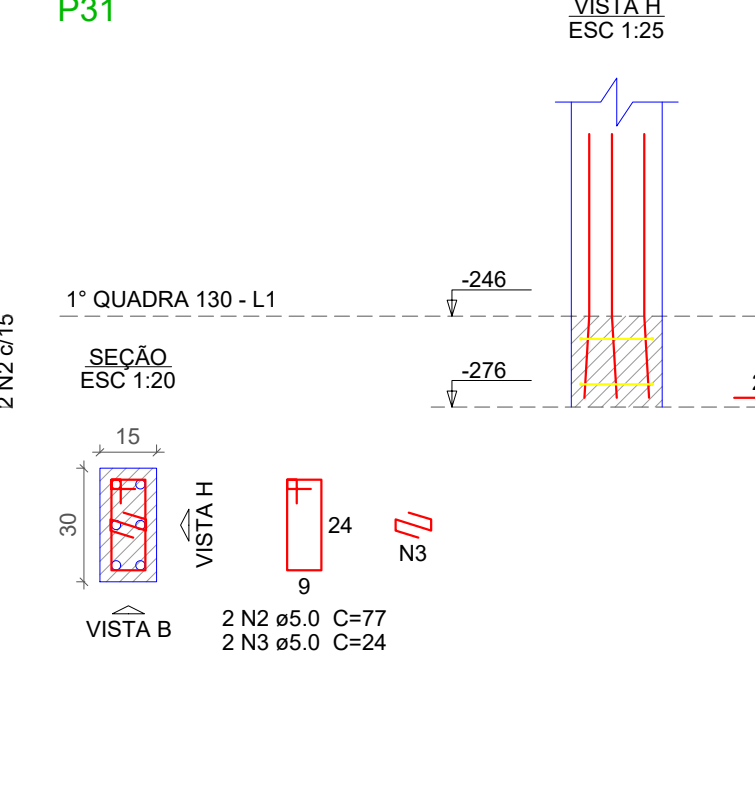


P35

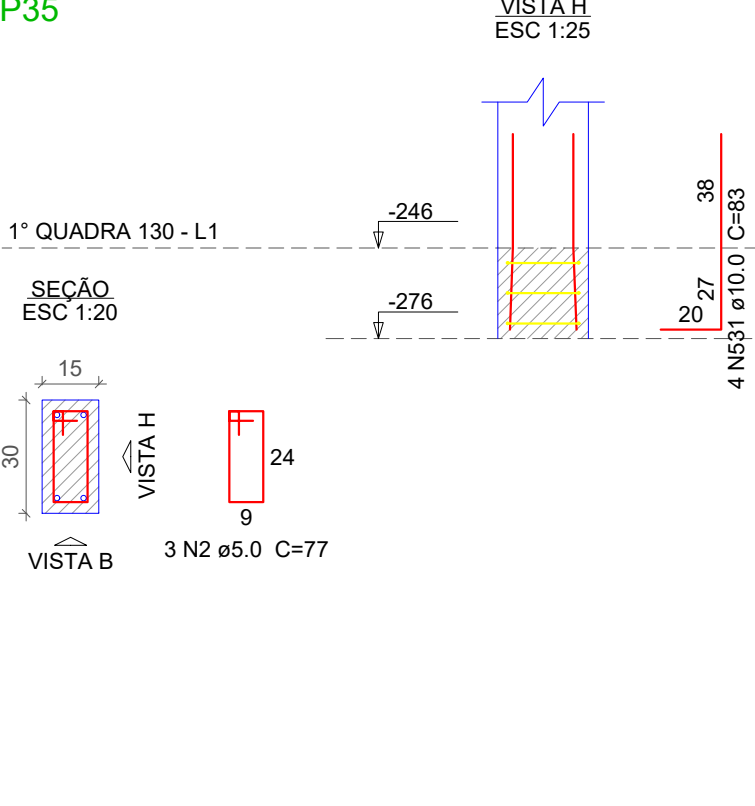


P63

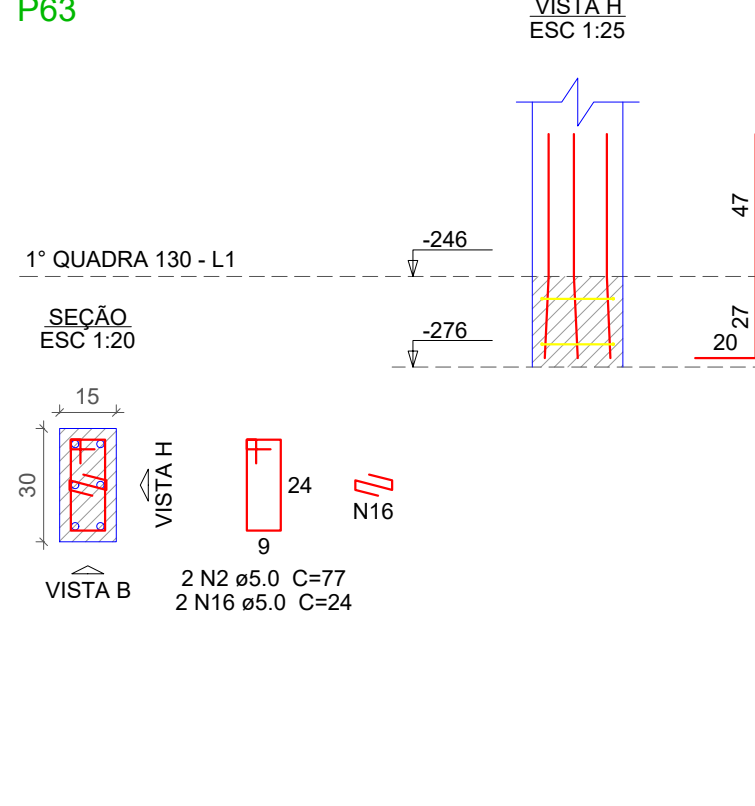


P65

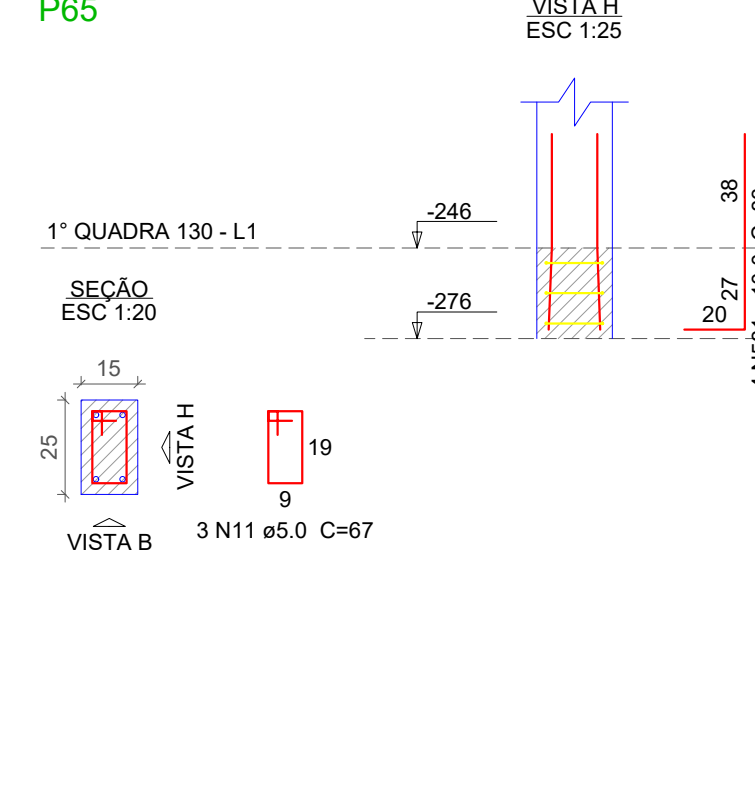


B26=B43=B44=B60=B68
2xC25
PLANTA
ESC 1:25

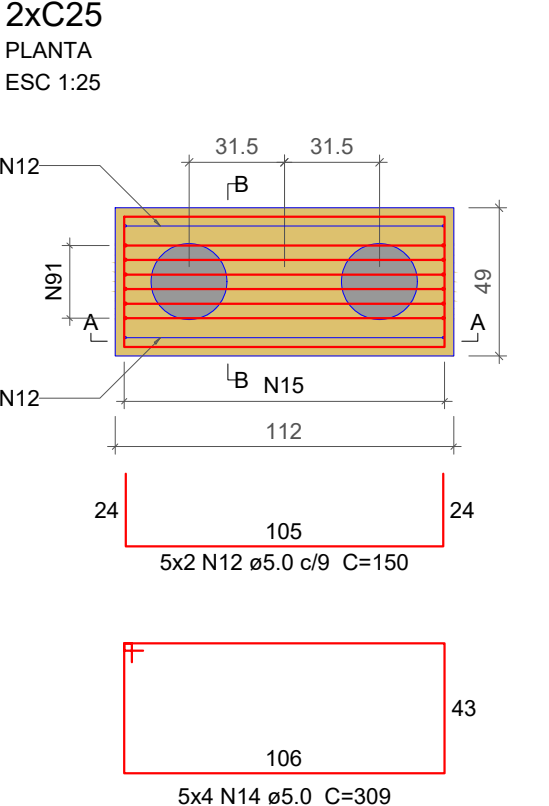


CORTE A-A
ESC 1:25

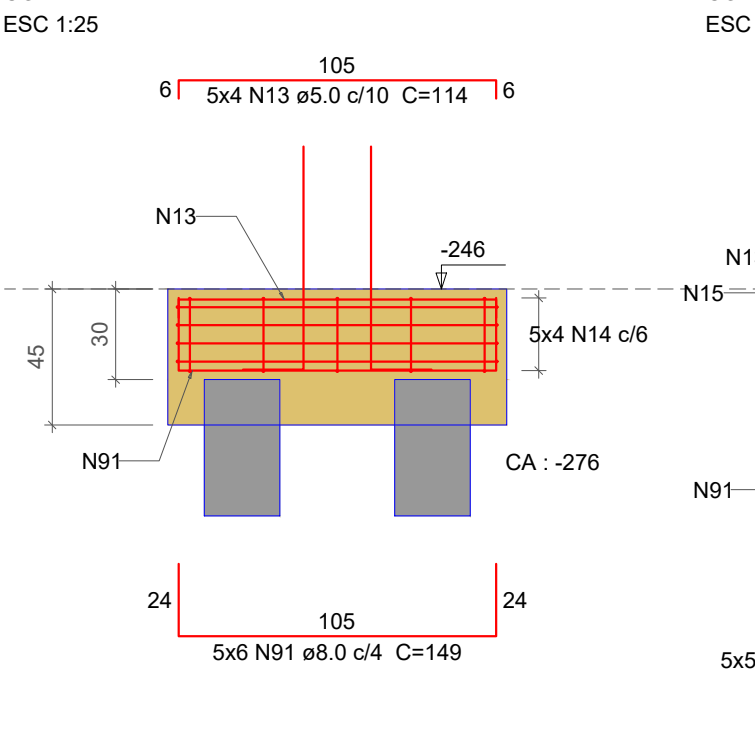


CORTE B-B
ESC 1:25

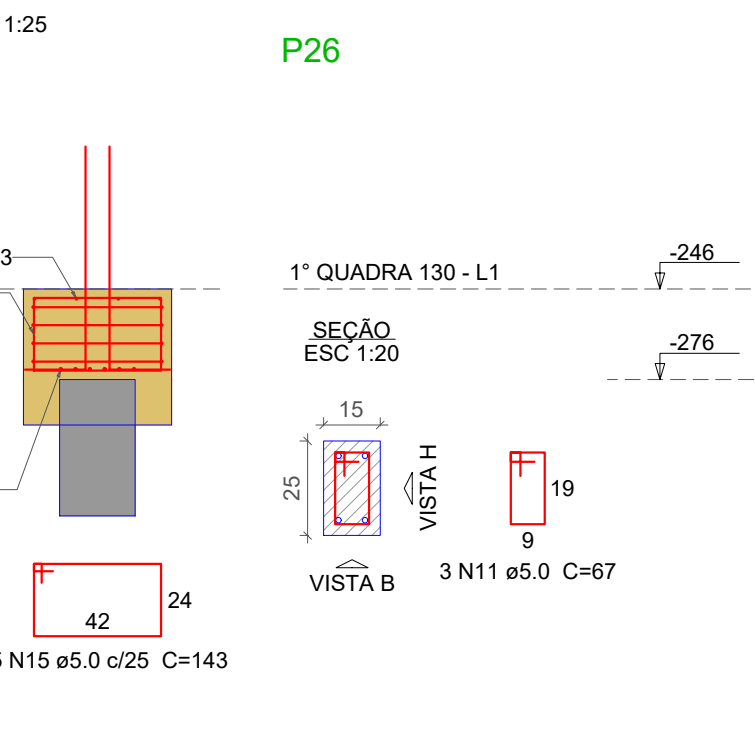


P26

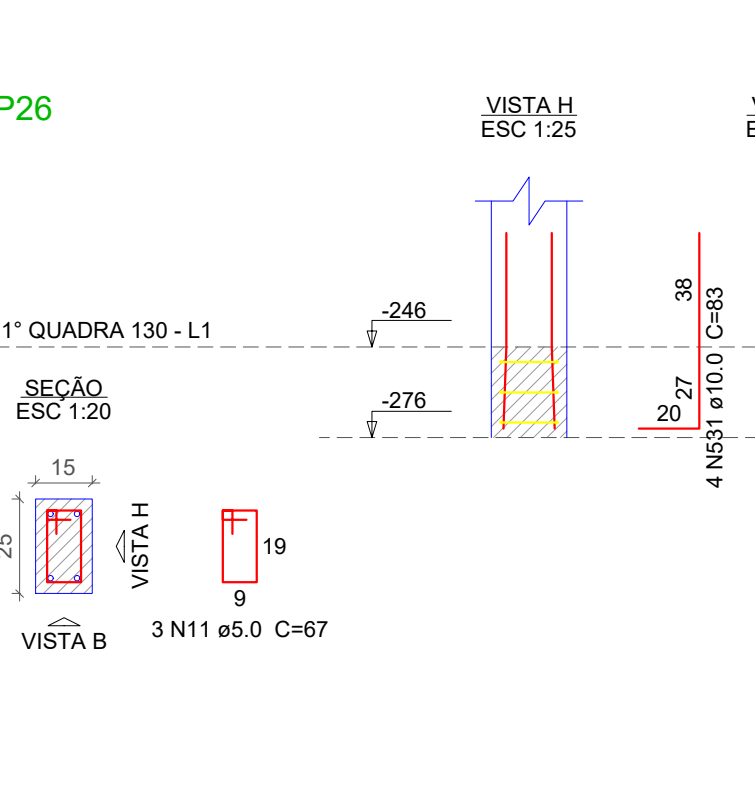


P43

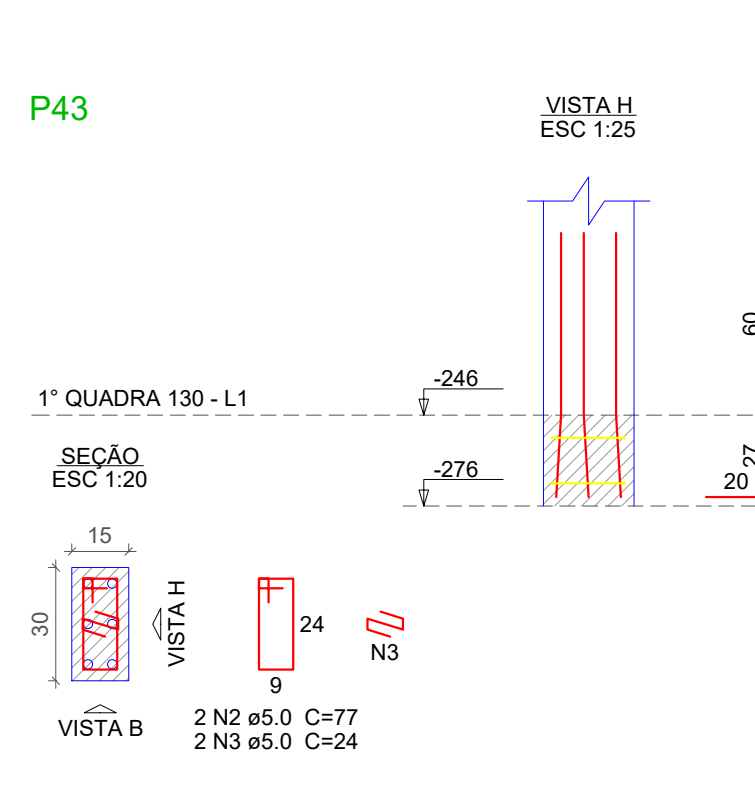


P44

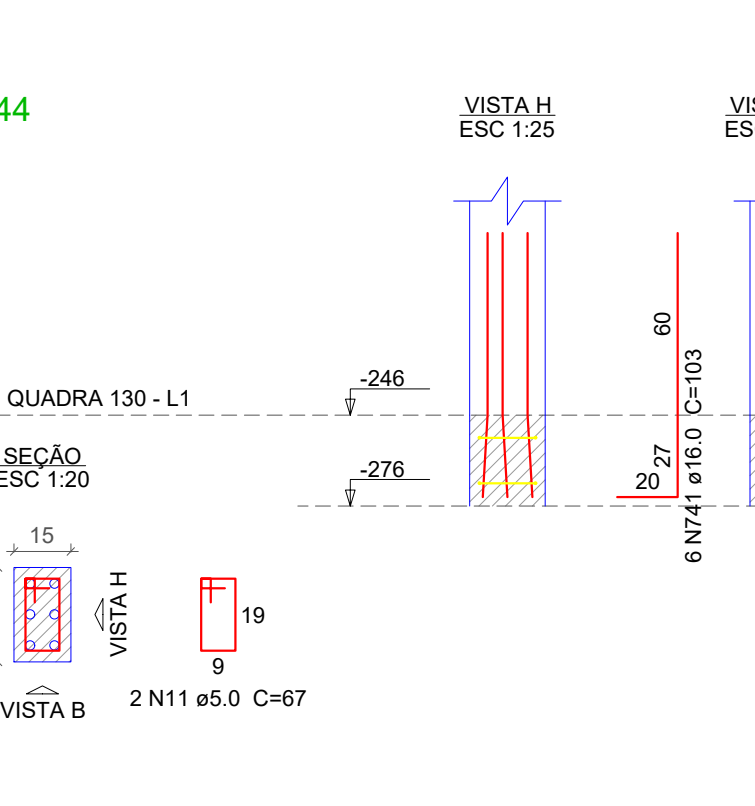


P60

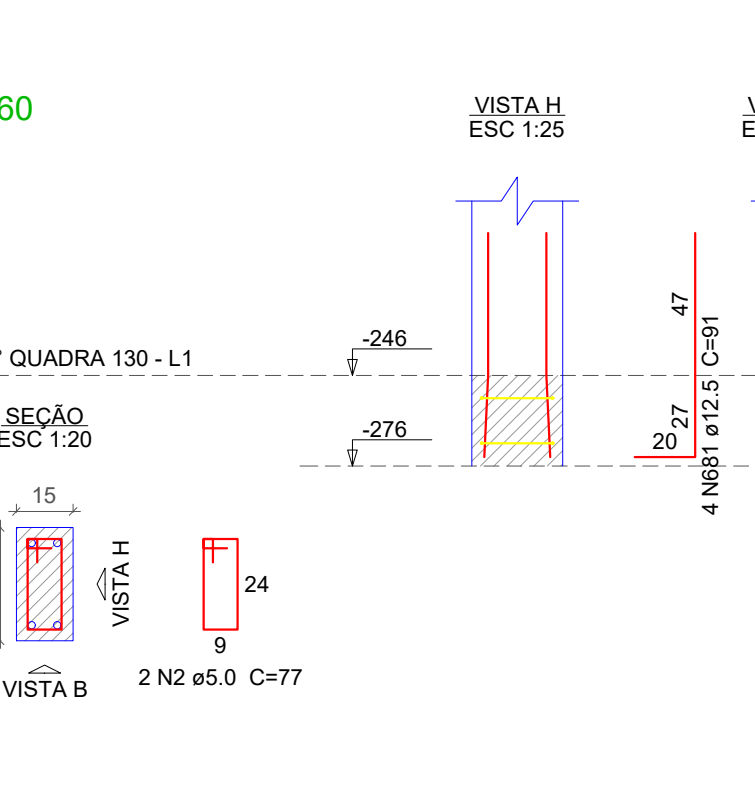


P68

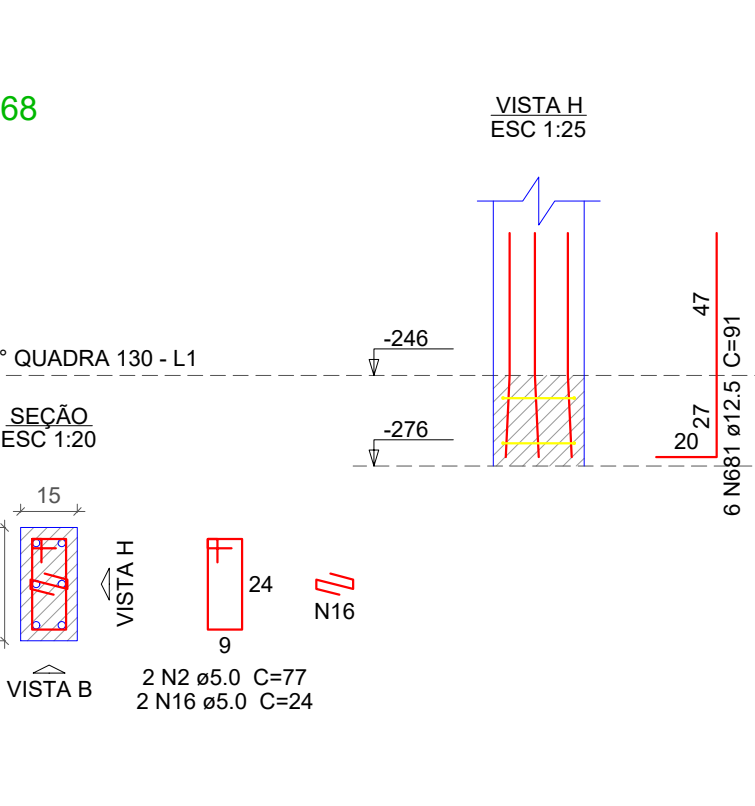


P14

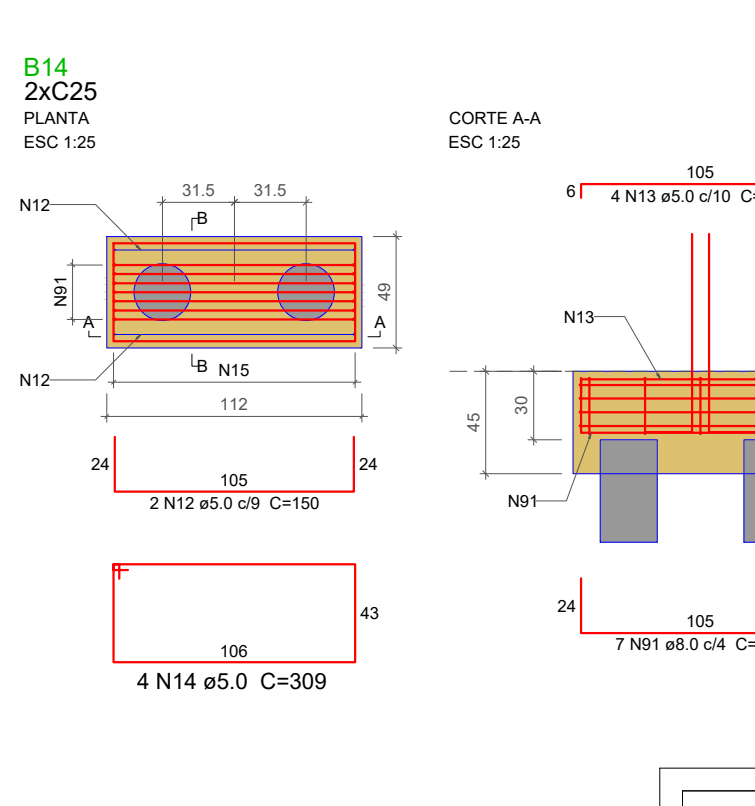


B15=B34=B36=B50
2xC25
PLANTA
ESC 1:25

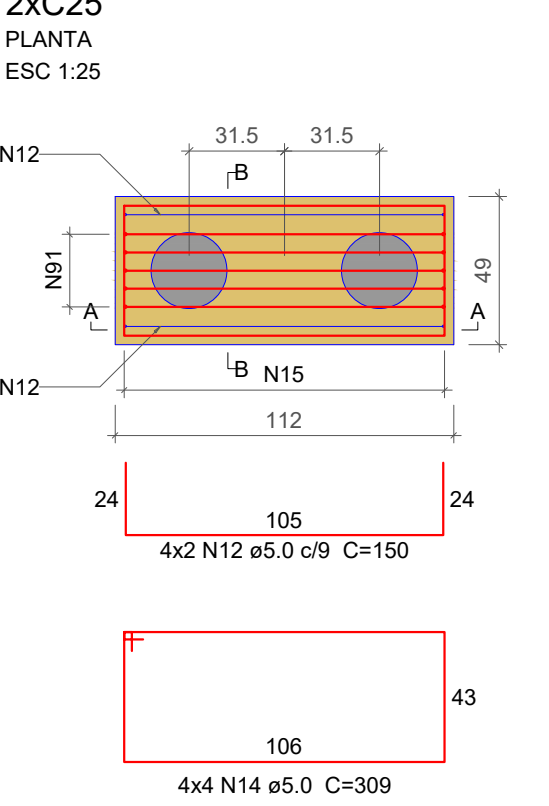


CORTE A-A
ESC 1:25

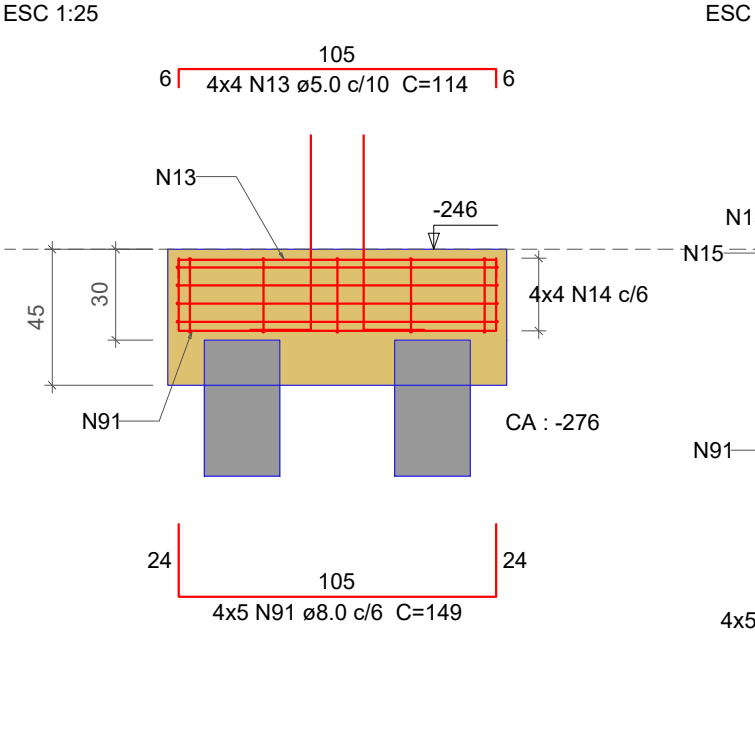


CORTE B-B
ESC 1:25

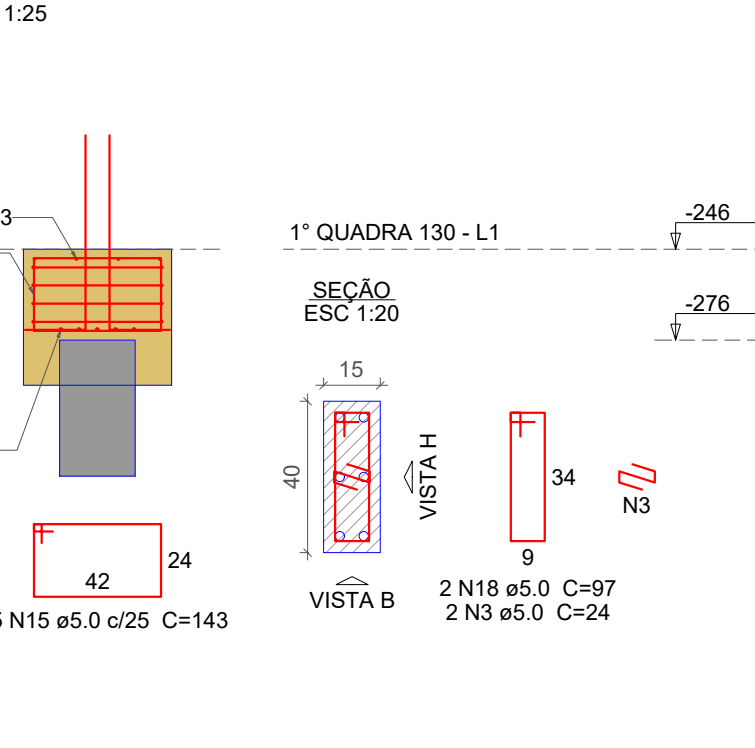


P15

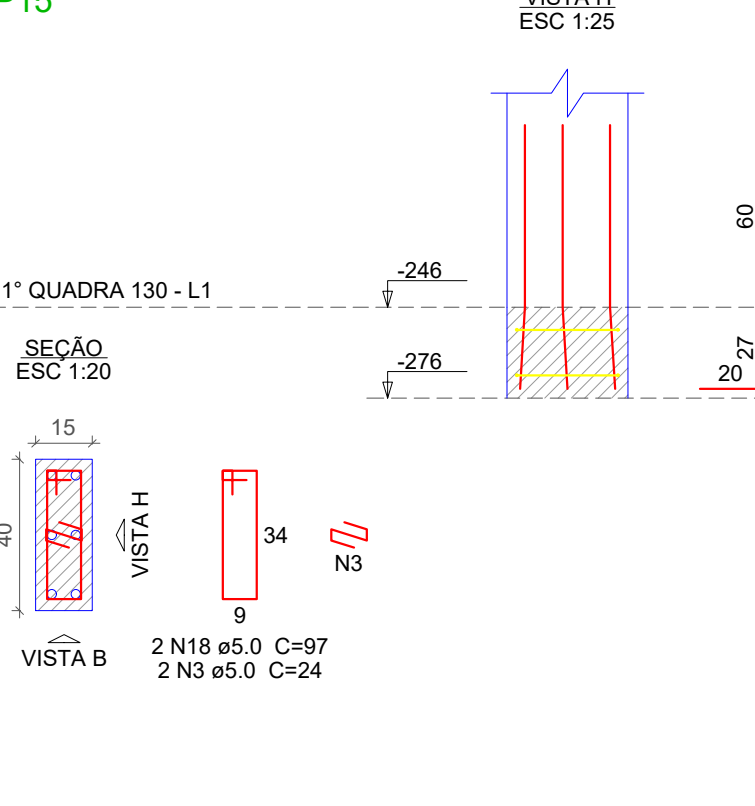


P34

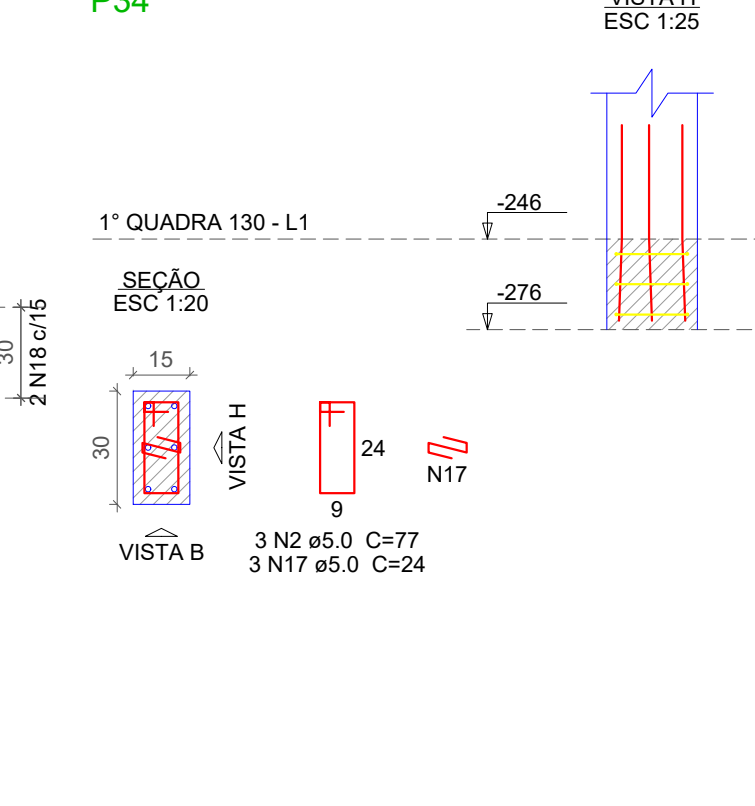

P36

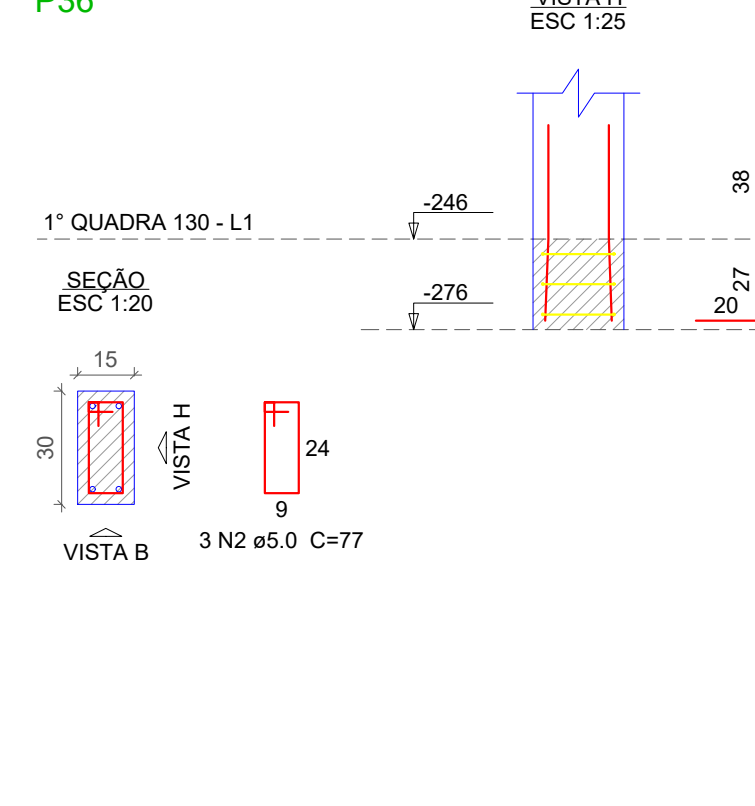

P50

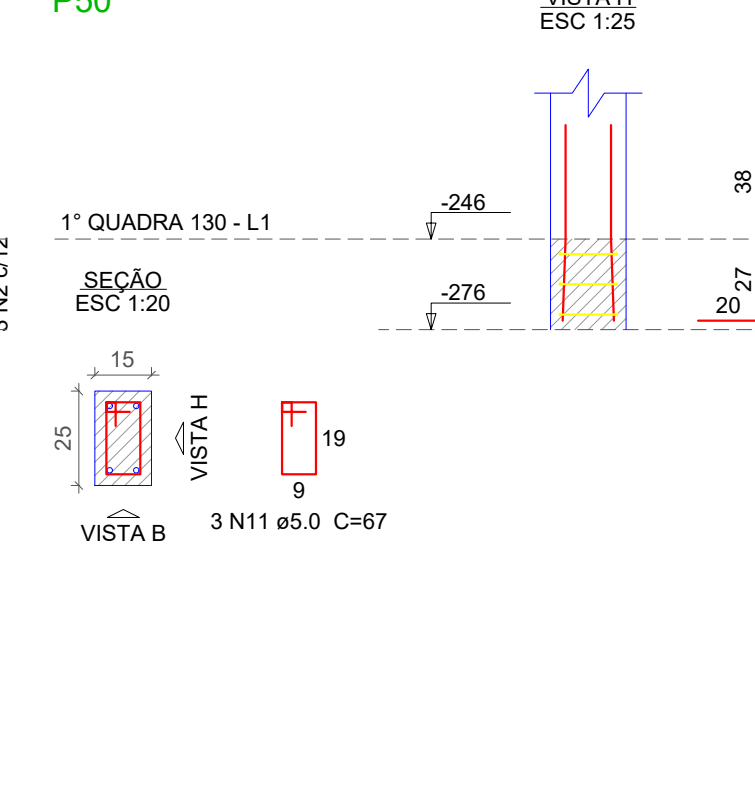

PROJETO ESTRUTURAL

COMPLEXO ESPORTIVO - T.N.

DADOS DA OBRA:
RUA MANOEL RIBAS, 1514, QUADRA 97,
NO BAIRRO: SETOR 1-CENTRO
ALTÔNIA-PARANÁ
GINÁSIO DE ESPORTES - TANCREDO
NEVES

PRANCHA: 13/28

CONTEÚDO:
- ESTACAS
- BLOCOS DE FUNDAÇÃO
- ARRANQUES DOS PILARES

RESPONSÁVEL TÉCNICO:
LEONARD O DANCINI
REBELO:09
518017913

LEONARDO DANCINI REBELO
CREA-PR:167.193/D
RODRIGUES TEZOLIN LTDA SL121.730.0001/81


PROPRIETÁRIO:

PREFEITURA MUNICIPAL DE
ALTÔNIA
CNPJ: 81.478.059/0001-91


DATA:
MARÇO/2025

DESENHO:
LEONARDO D. REBELO

ESCALA:
INDICADA

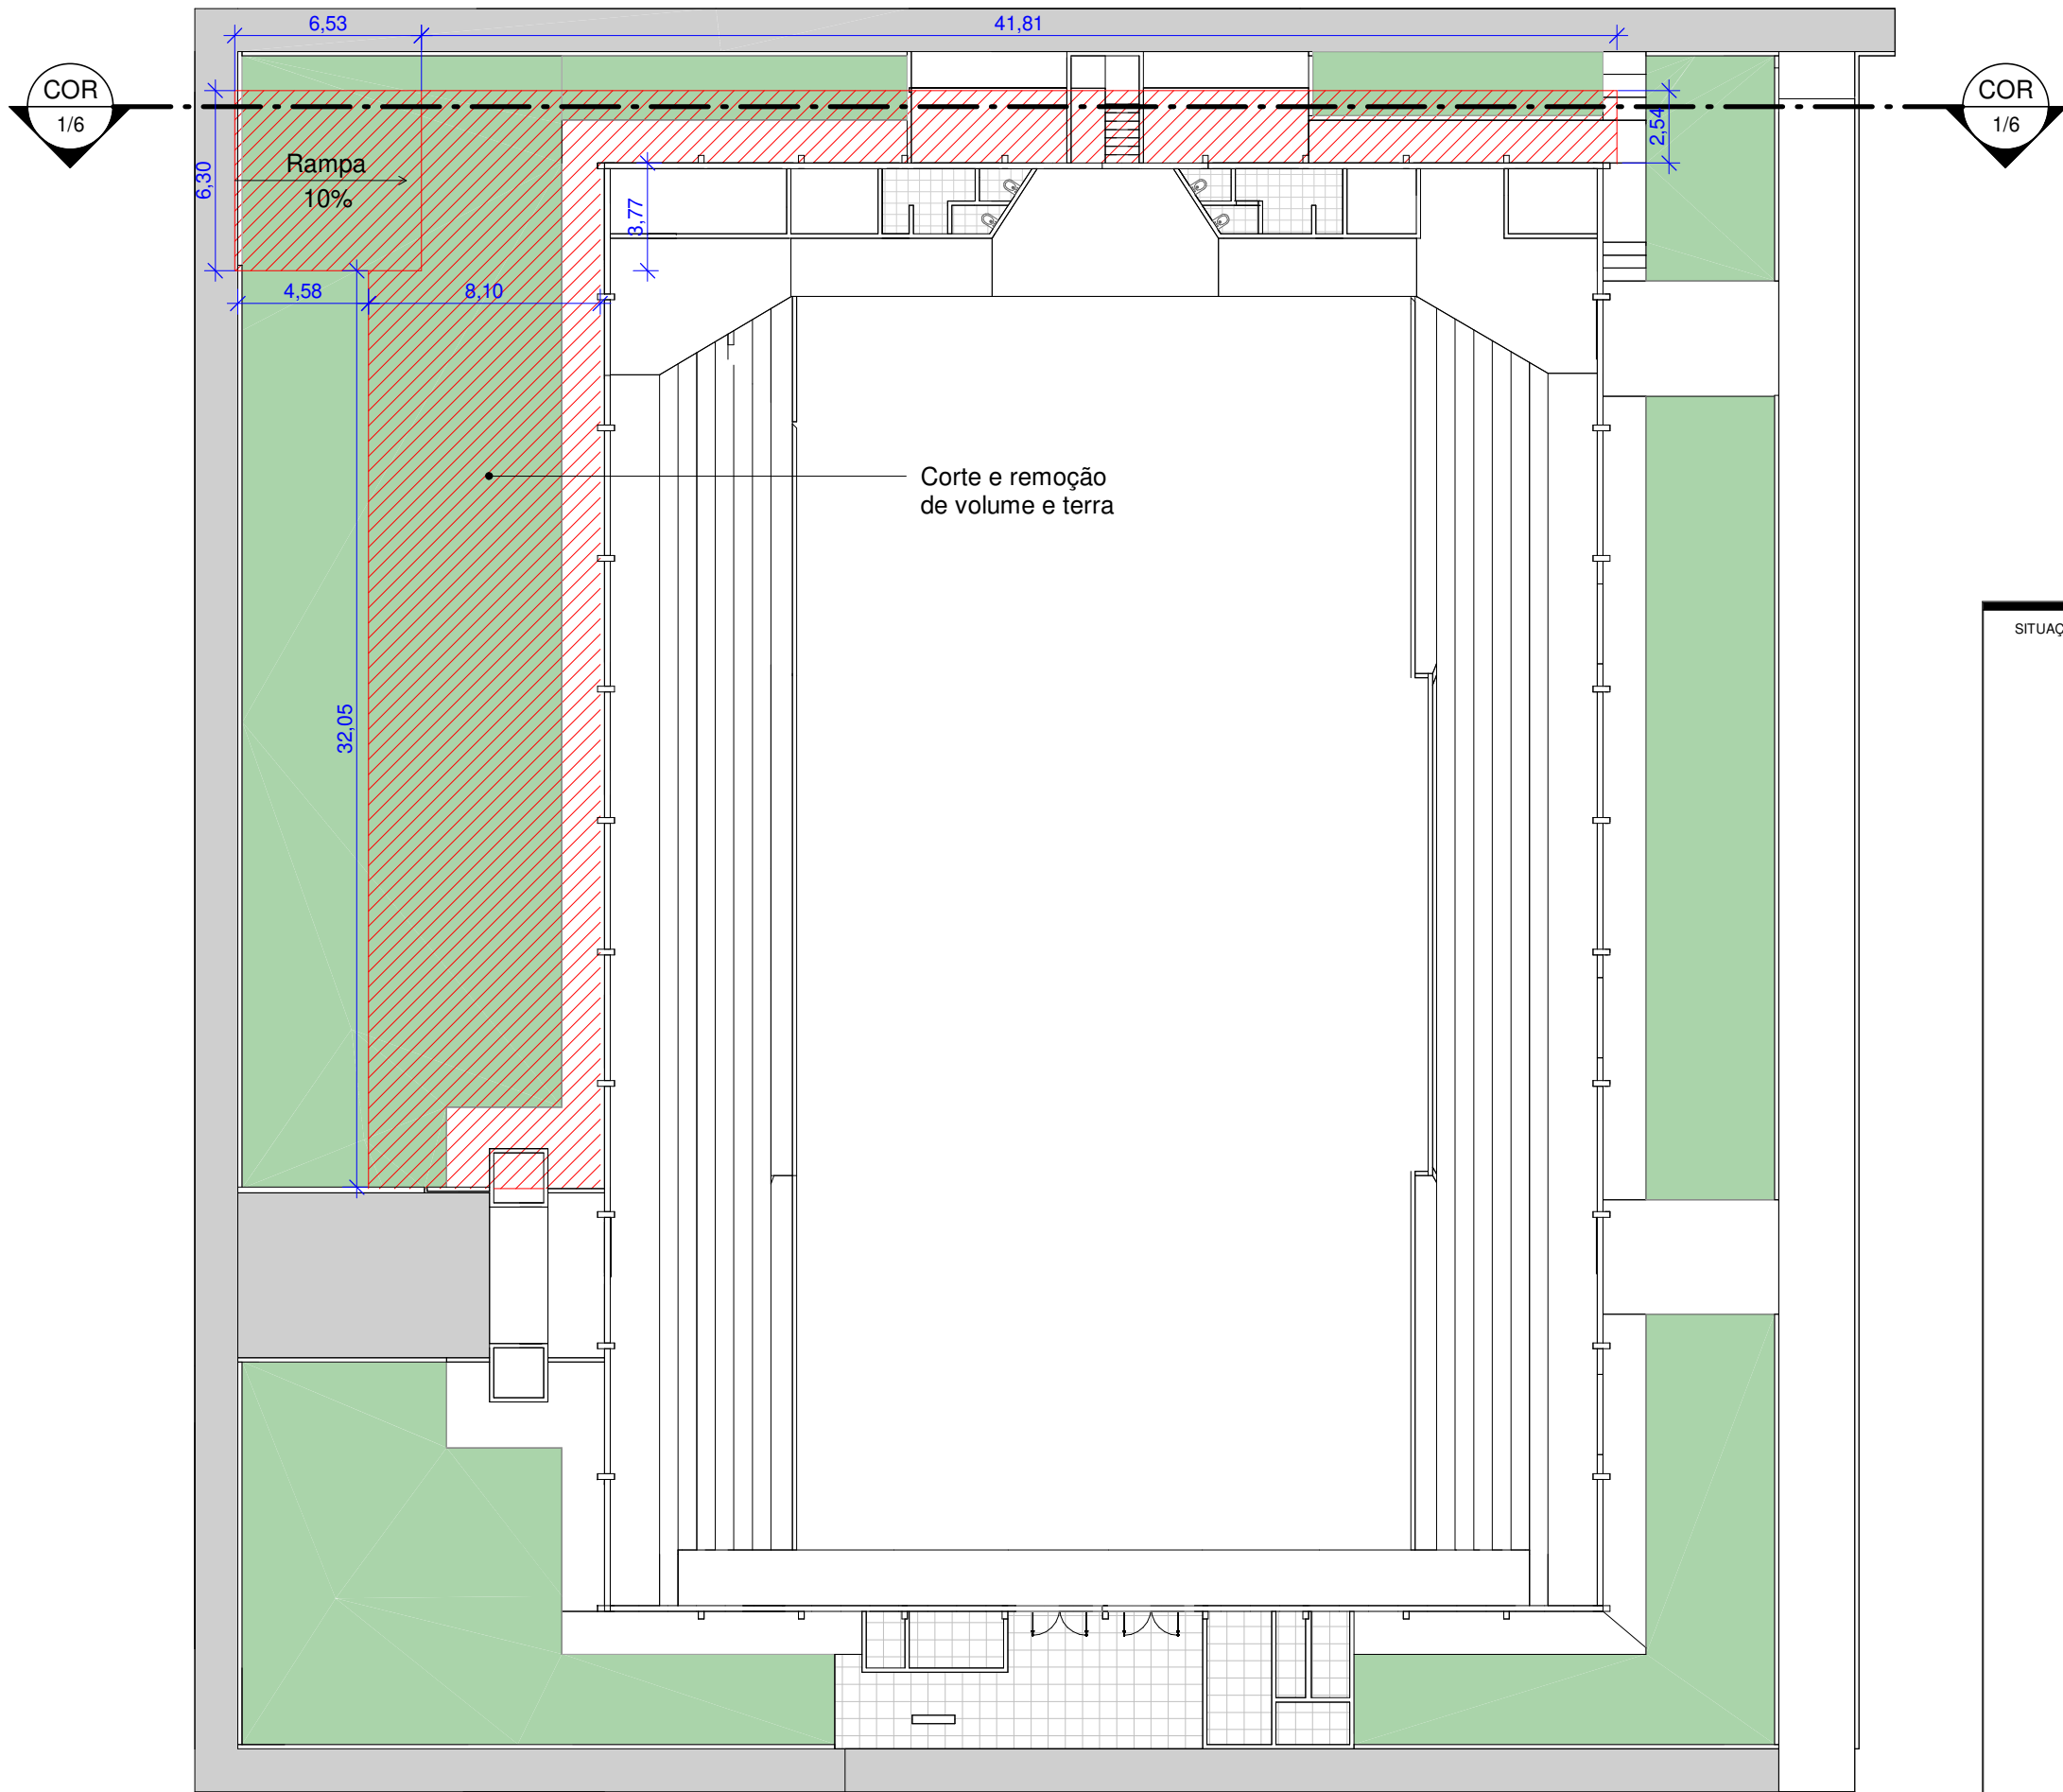

1 **PLANTA BAIXA** VOLUME DE CORTE E EXTRAÇÃO DE TERRA: 810,31 m³
ESCALA -1 : 250

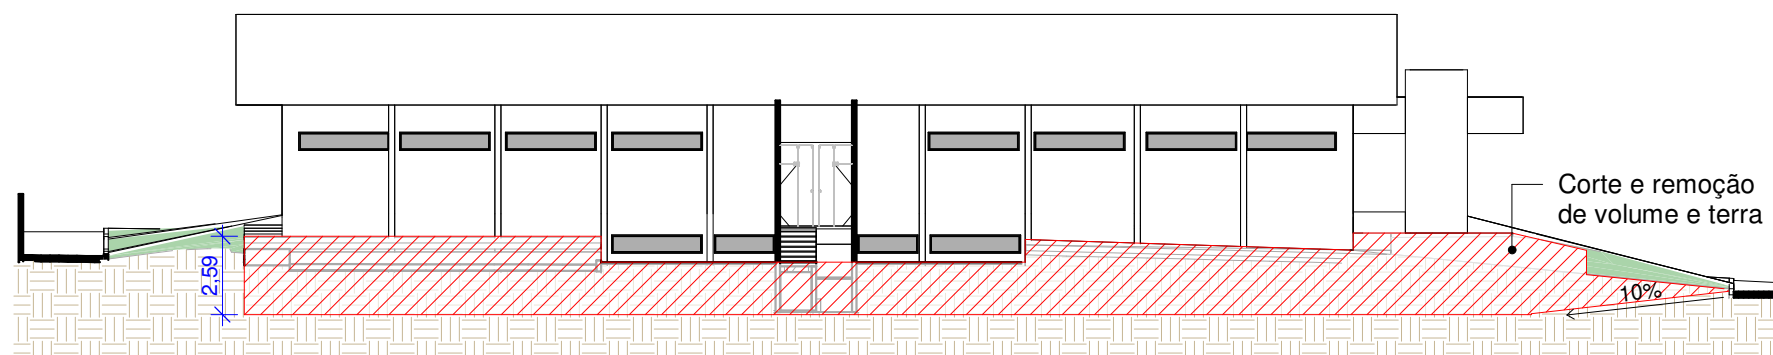

2 **CORTE**
ESCALA -1 : 250

SITUAÇÃO S/ESCALA

ANEXO III

OBRA

Reforma e Ampliação de Ginásio de Esportes Tancredo Neves

CONTEÚDO

Planta e Corte de Movimentação de Terra

PROPRIETÁRIO

PREFEITURA MUNICIPAL DE ALTÔNIA PR

- CNPJ: 81.478.059/0001-91

LOCAL

RUA MANOEL RIBAS N° 676, QUADRA 57

CEP

87550-051

ZONA

1

PROJETO

EDUARDO DAMACENO PINTO

CAU/PR A3043347

arquiteto e urbanista

RAFAEL RODRIGUES DE SOUZA

CREA/PR 167193/D

Engenheiro Civil

RODRIGUES TEZOLIN LTDA

CREA/PR - 81903

CNPJ: 51.121.730.0001/81

ESCALA

Indicada

DATA

MARÇO DE 2025

DESENHO

EDUARDO D PINTO

FOLHA

01/01

