


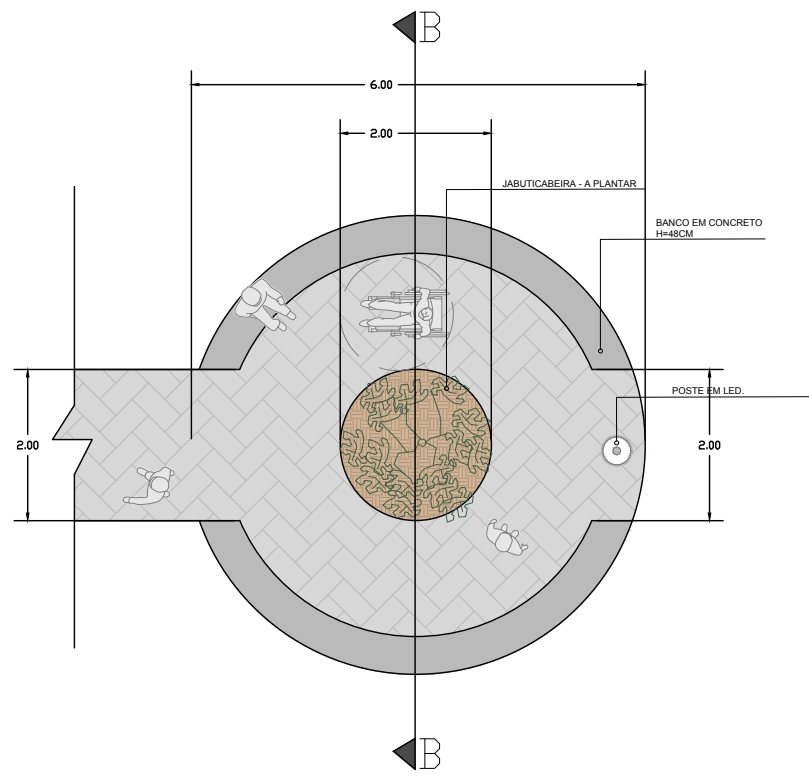
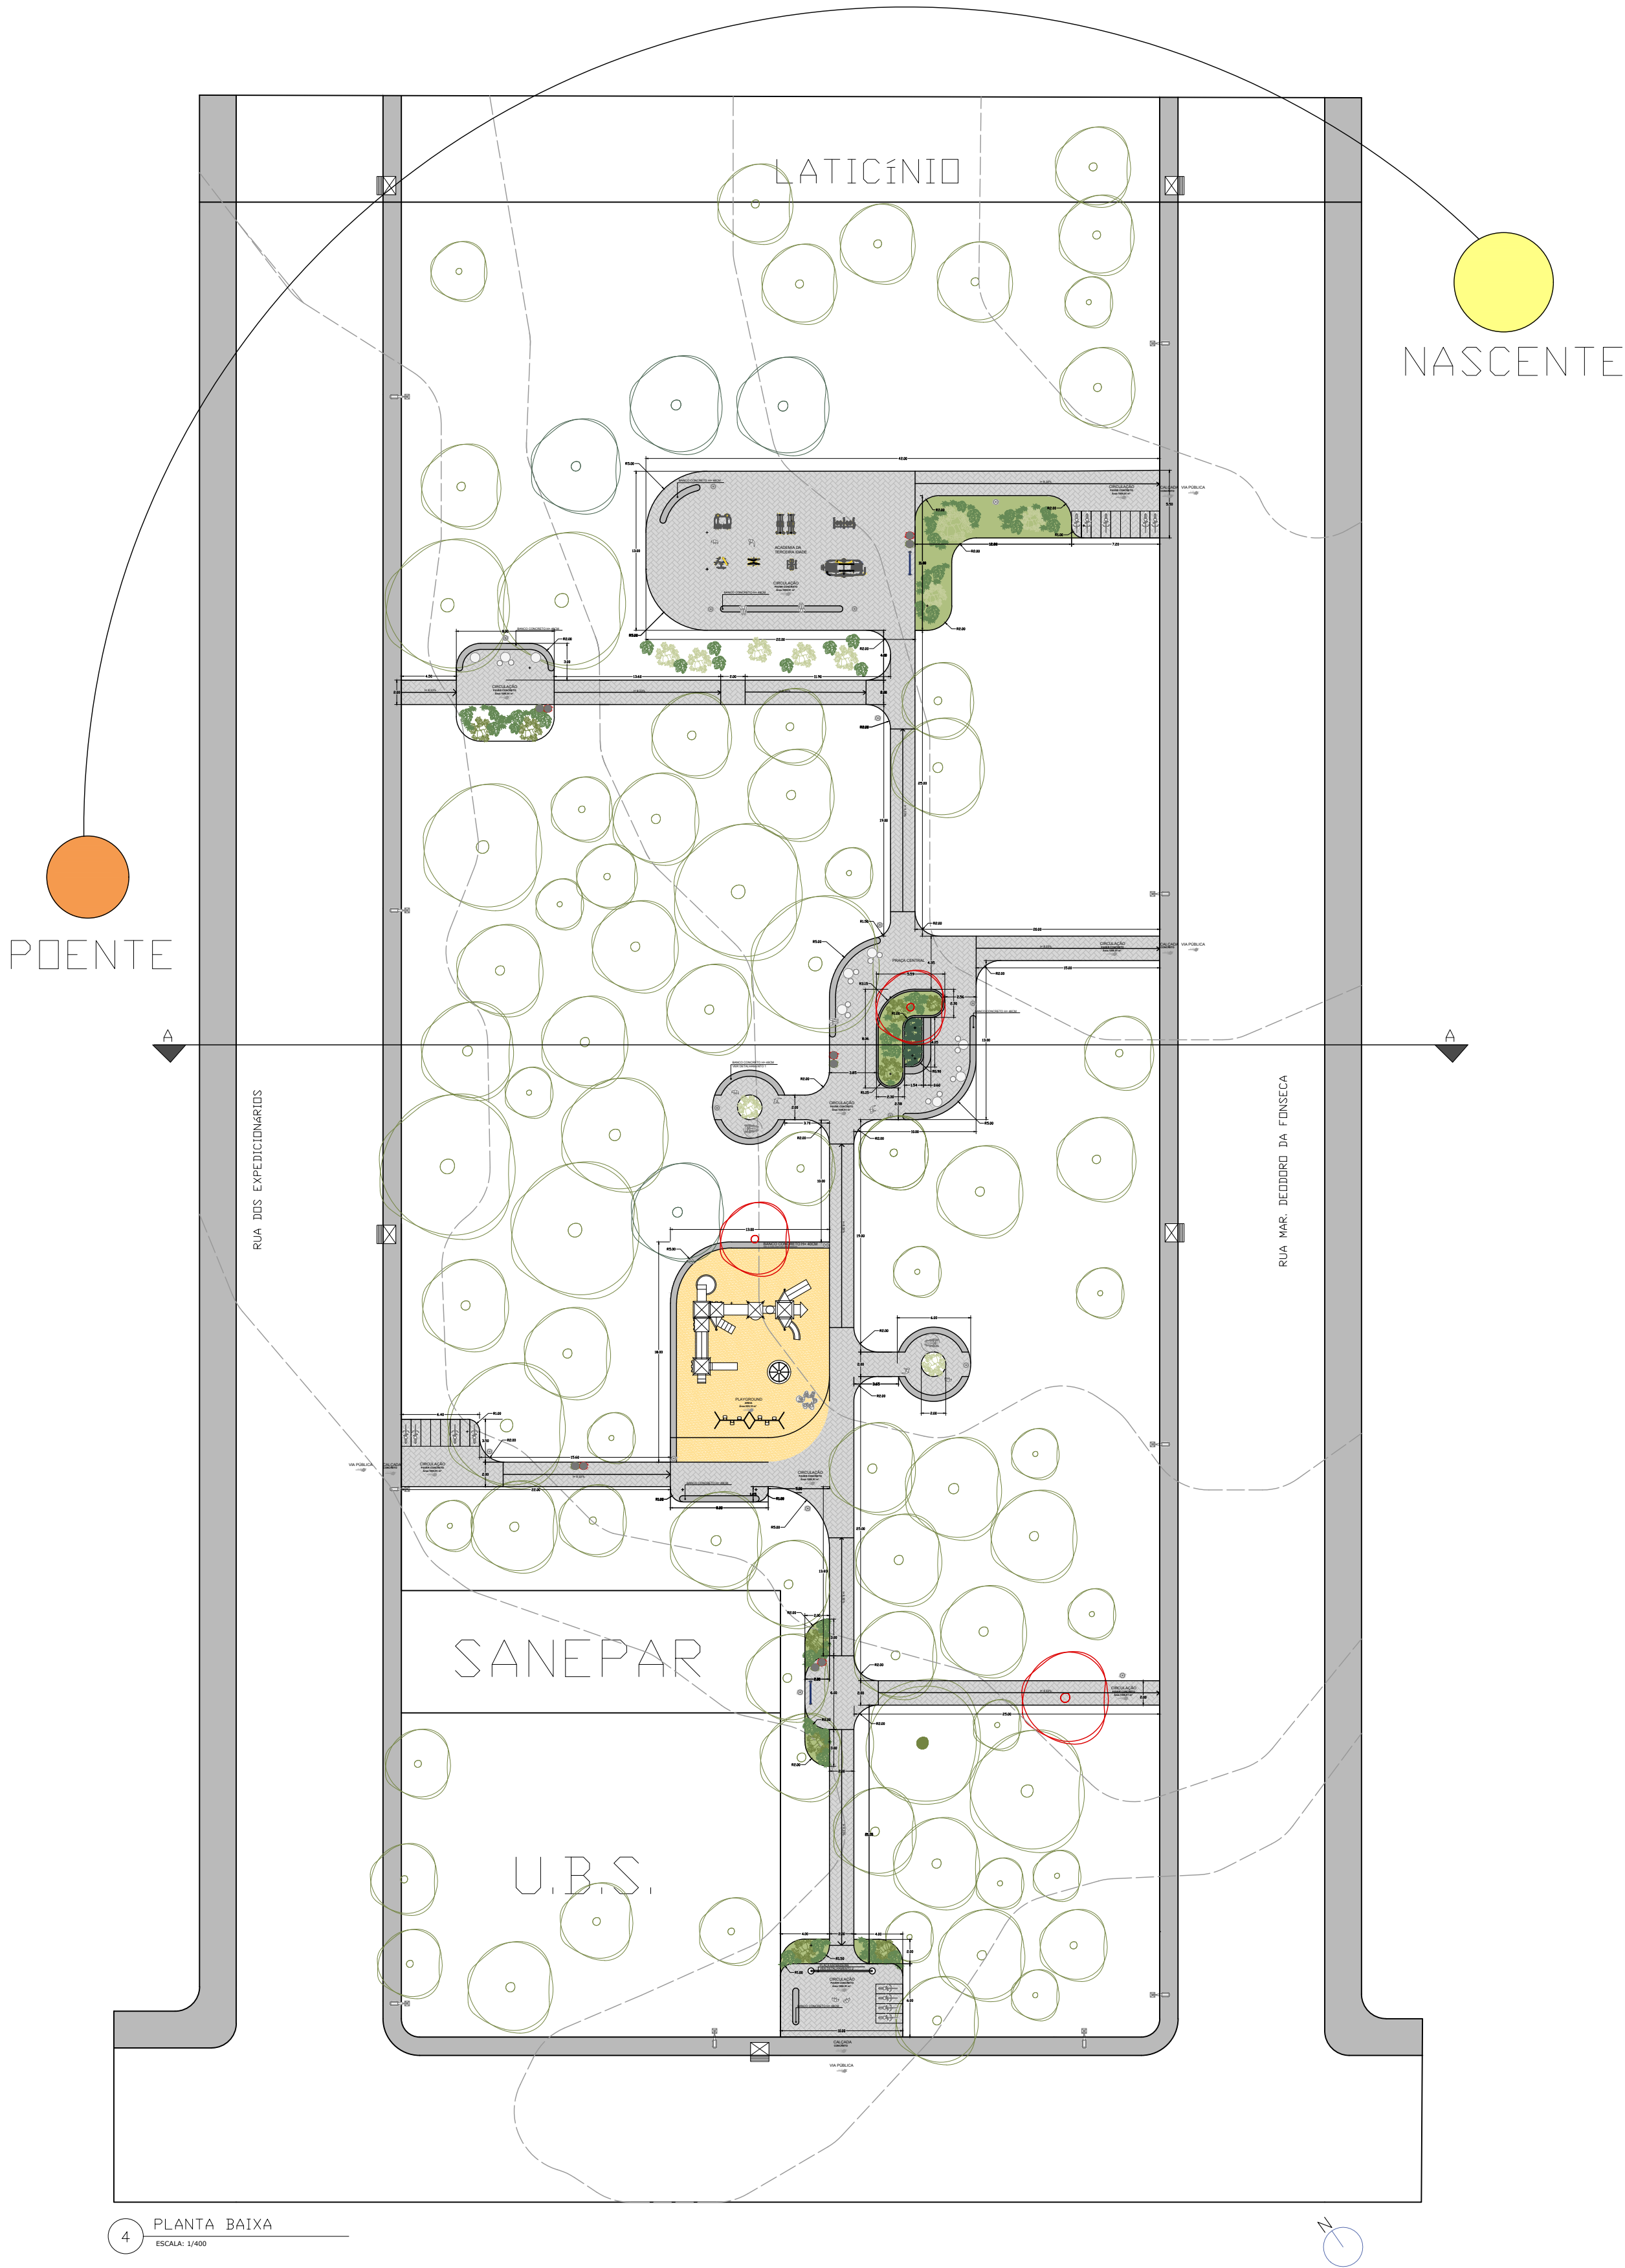


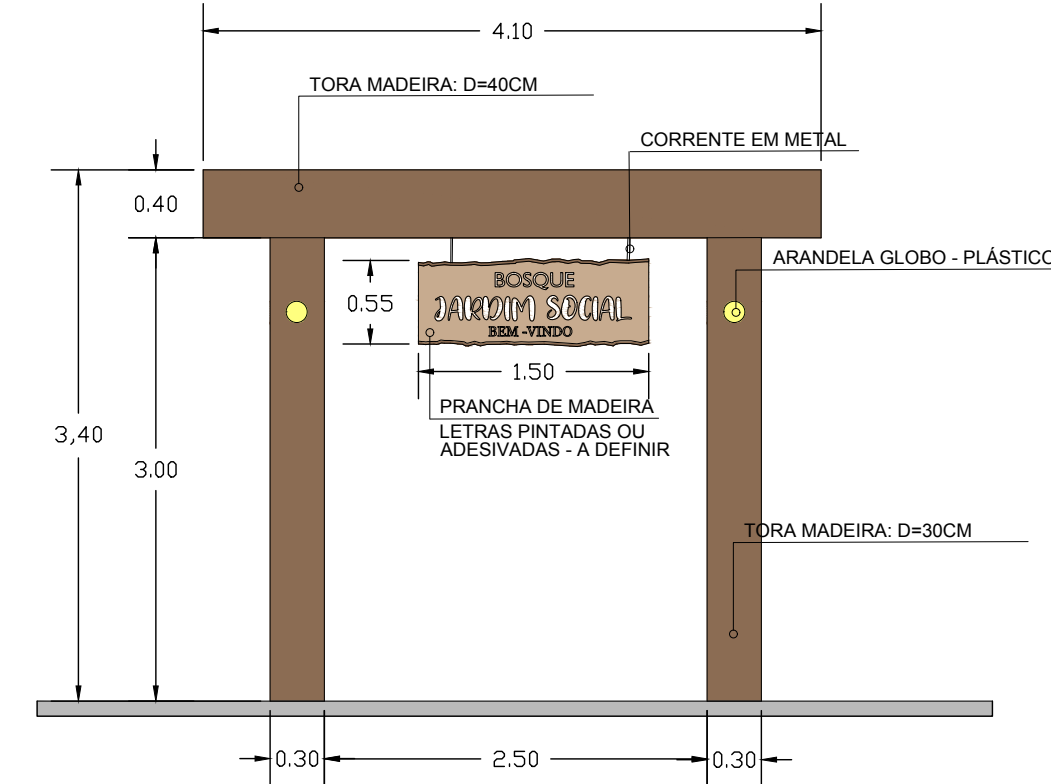


4 DETALHAMENTO 1 - BANCO CIRCULAR
1/4 ESCALA: 1/100

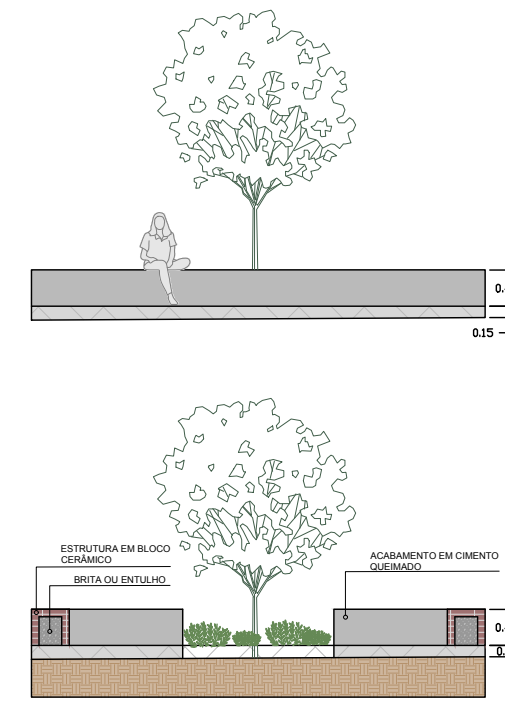

4 DETALHAMENTO 2 - PORTAL
1/4 ESCALA: 1/50

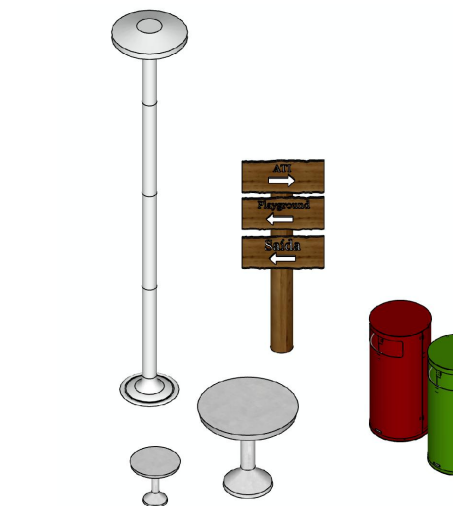


4 MOBILIÁRIO A INSERIR
1/4 ESCALA: QUANTIFICADO EM TABELA

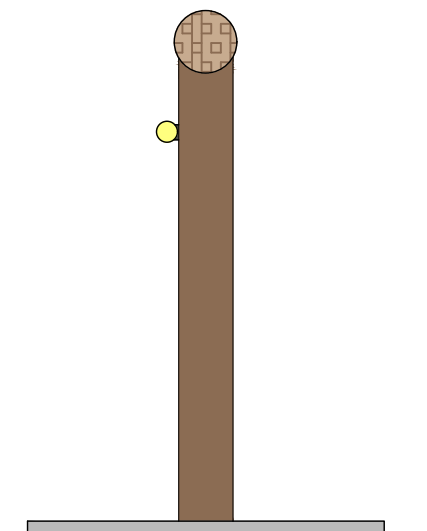

OBS: APLICAR VERNIZ COM PROTEÇÃO UV EM TODA A ESTRUTURA



4 ISOMETRIA - PORTAL
1/4 ESCALA

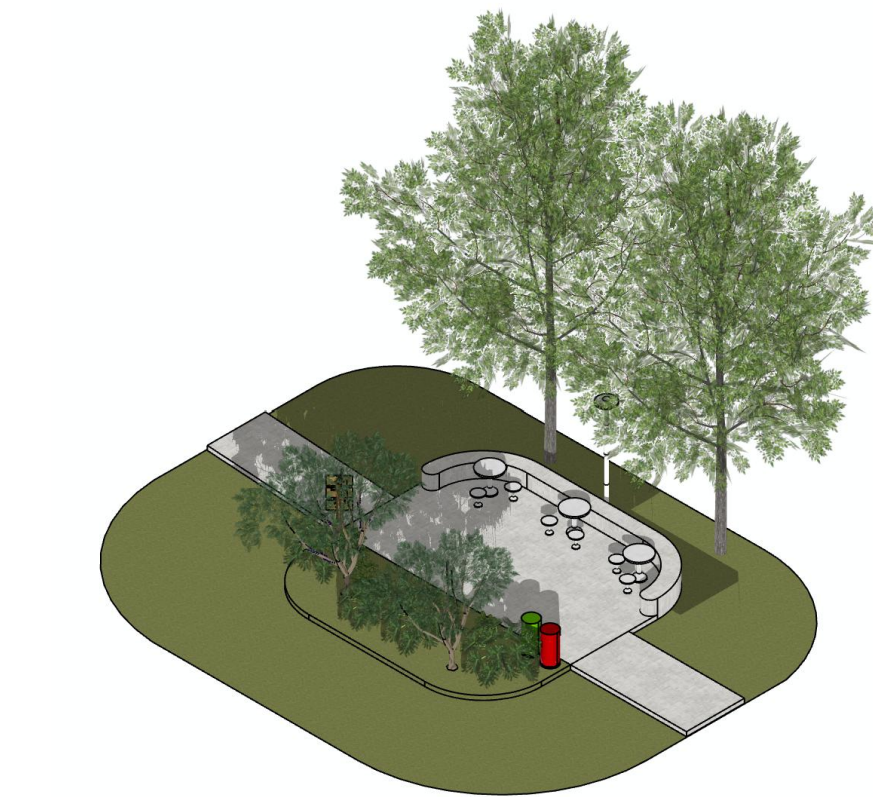

4 ISOMETRIA - PÁTIO
1/4 ESCALA



4 ISOMETRIA - PLAYGROUND
1/4 ESCALA




4 ISOMETRIA - PRAÇA CENTRAL
1/4 ESCALA



4 ISOMETRIA - PRAÇA CENTRAL
1/4 ESCALA

4 PLANTA BAIXA
1/4 ESCALA: 1/100

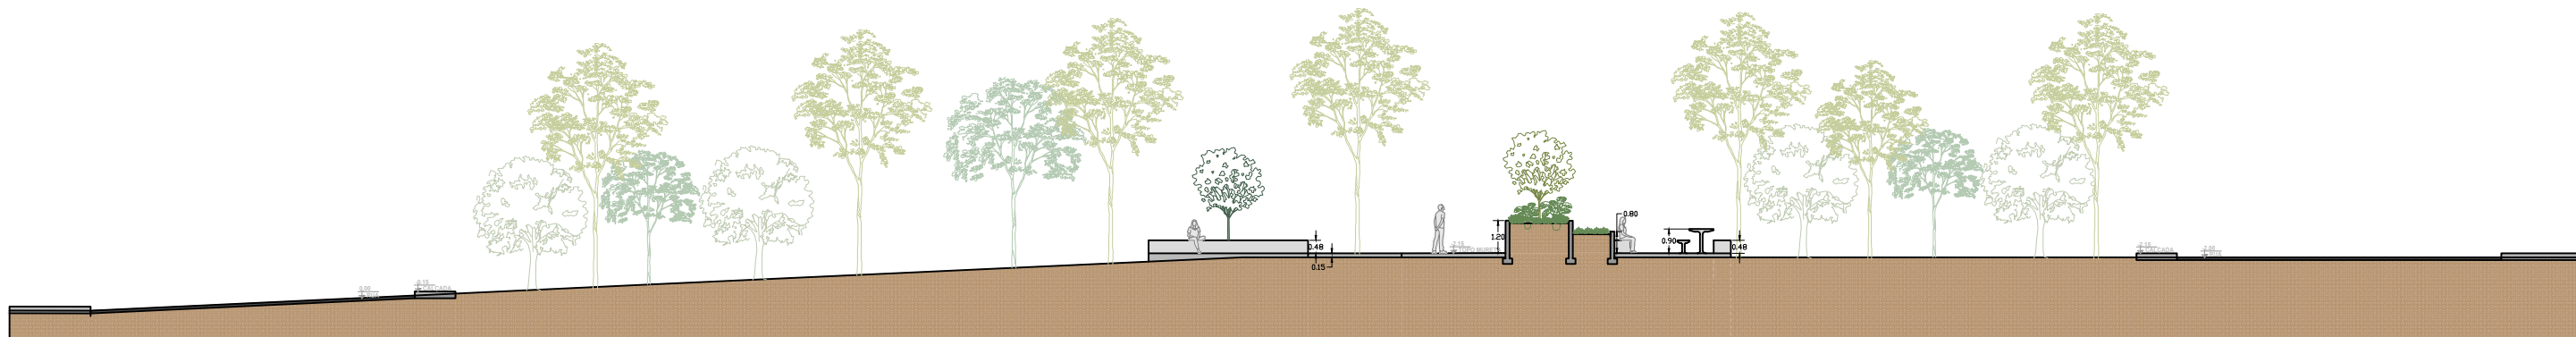

4 CORTE TRANSVERSAL A
1/4 ESCALA: 1/100

IMAGEM	DESCRIÇÃO	QTD.	OBS.
	MESA CONCRETO	9	FIXAR NO PISO
	BANQUETA CONCRETO	14	FIXAR NO PISO
	POSTE DE ILUMINAÇÃO	19	CONSTRUIR BASE EM CIMENTO
	VAGA P/ BICICLETA	20	PINTAR FAIXAS
	BANCO EM CONCRETO - LINEAR	57,95M2	VER DET. 1
	LIXO RECICLÁVEL	5	
	LIXO ORGÂNICO	5	
	ATI	-	US. AQUÍFERO
	PLAYGROUND	-	VER DET. 1

IMAGEM	DESCRIÇÃO	QTD.	OBS.
	JABUTICABEIRA	5	SOL PLENO
	PITANGUEIRA	9	MEIA SOMBRA
	GUAPEBA DO SIMILARES	35	MEIA SOMBRA
	MARANTA ZEBRINA (ZIRACÃO)	60-70	MEIA SOMBRA
	GRAMMA PRETA (ZIRACÃO)	25	MEIA SOMBRA
	ARVORES EXISTENTES	-	-
	ARVORES A PLANTAR	4	-
	ARVORE A REMOVER	3	-

IMAGEM	DESCRIÇÃO	QTD.	OBS.
	PAVER	1064,91M2	PAVER PLANTAR EM ÁREA PLANTAR (20M2)
	AREIA	809,10M2	PAVER BASE EM CONCRETO
	CANTEIROS	137,95M2	

SITUAÇÃO 1/4 ESCALA

RUA MAR. DEODORO DA FONSECA

1776 1800 1930

13-A

AREA DE UTILIDADE PUBLICA

RESP. P.M.A.

13-A

LATICÍNIO ALTÔNIA 13-B

RUA DOS EXPEDICIONÁRIOS

ESTATÍSTICA		PROPRIETÁRIO:
TERRENO	8610,00m²	DECLARO QUE A APROVAÇÃO DO PROJETO NÃO IMPLICA NO RECONHECIMENTO POR PARTE DA PREFEITURA DO DIREITO DE PROPRIEDADE DO TERRENO.
ÁREA TOTAL A CONSTRUIR	1402,36m²	DECLARO AINDA QUE AS ÁRVORES, POSTES E BOCAS-DE-LOBO EXISTENTES NÃO OBSTRUÍM O ACESSO AO IMÓVEL.
ÁREA LIVRE	7207,64m²	
ÁREA PERMEÁVEL	7345,61m²	
COEF. DE APROVEITAMENTO	0,16	
TAXA DE OCUPAÇÃO	16,28%	
TAXA DE PERMEABILIDADE	85,31%	

APROVAÇÃO (PARA USO PREFEITURA)

PROJETO ARQUITETÔNICO

OBRA: BOSQUE JARDIM SOCIAL

CONTEÚDO: Planta Baixa; Cortes; Detalhamentos.

PROPRIETÁRIO: PREFEITURA MUNICIPAL DE ALTÔNIA

CNPJ: 81.478.059/0001-91

CEP: 87552-102

LOCAL: RUA ALCIDES ROMERO LOTE 13A-QUADRA: 13 N° 845 SETOR 4

DATA: JUNHO/2020

DESENHO: IGR URBANAS

PROJETO: PROJETO URBANO (ARQUITETO) PROJ. ALZANIR

