
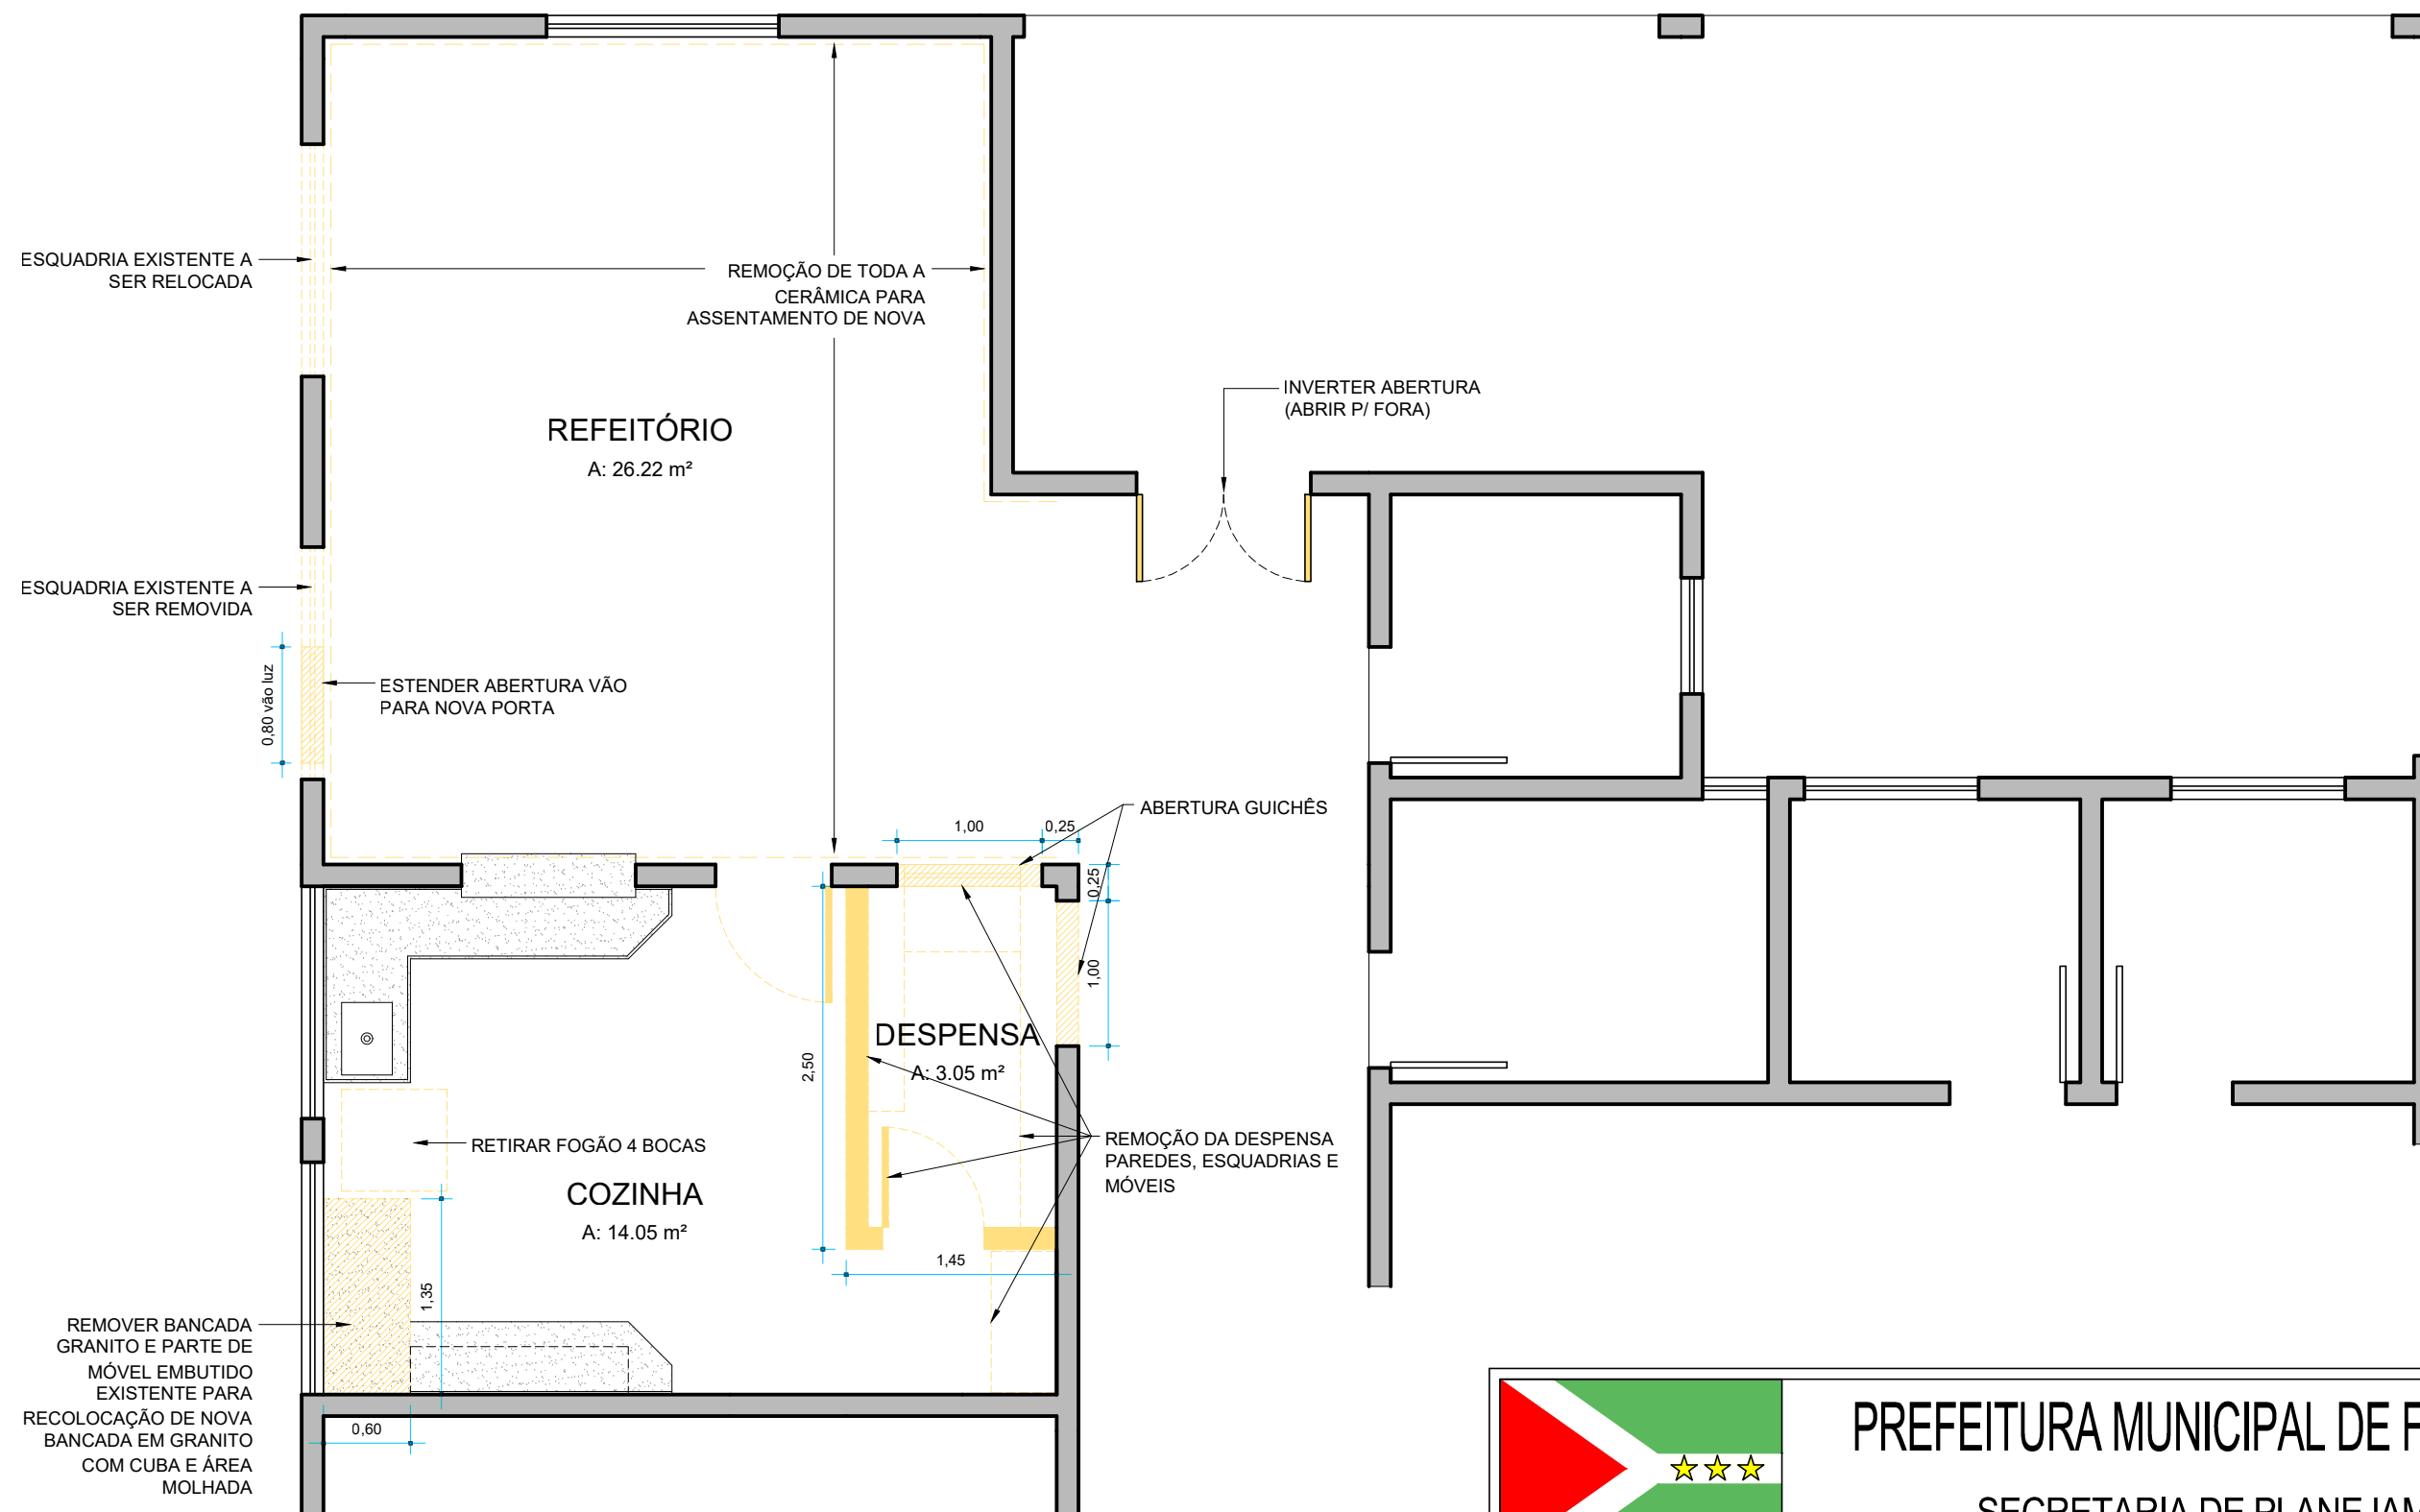


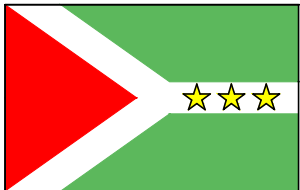

				PREFEITURA MUNICIPAL DE FORQUILHINHA	
				SECRETARIA DE PLANEJAMENTO	
LOCAL C.E.I. SONHO MÁGICO - Rua Santa Bárbara - B. Cidade Alta - Forquilha/SC					
DESCRIÇÃO: REFORMA PARTE ANTIGA			REF.: PLANTA BAIXA A DEMOLIR		
ESCALA: 1/50	DATA: MAR / 2023	DESENHO e RESP. TÉCNICO: ARQ. DANIEL JAEGER - CAU A48384-2		PRANCHA 02 / 06	