




7 PLANTA BAIXA PAV. SUPERIOR - AMPLIAÇÃO A=114,19m<sup>2</sup>  
ESCALA: 1/100

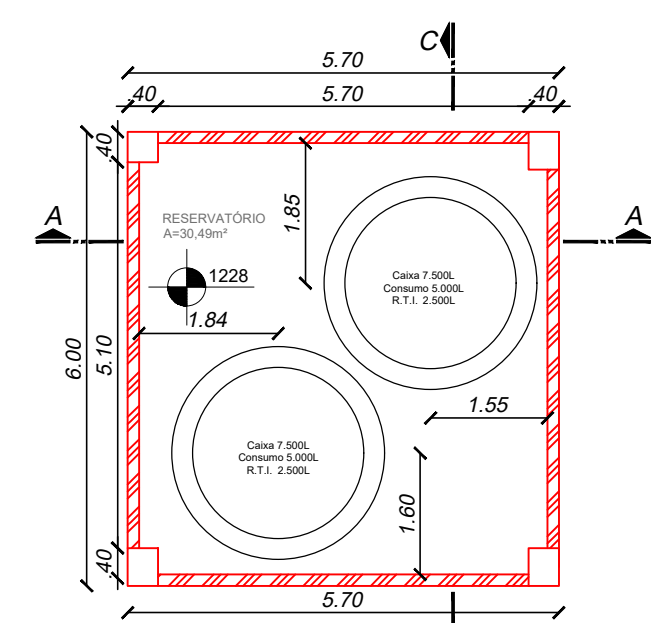


8 PLANTA BAIXA - RESERVATÓRIO  
ESCALA: 1/100

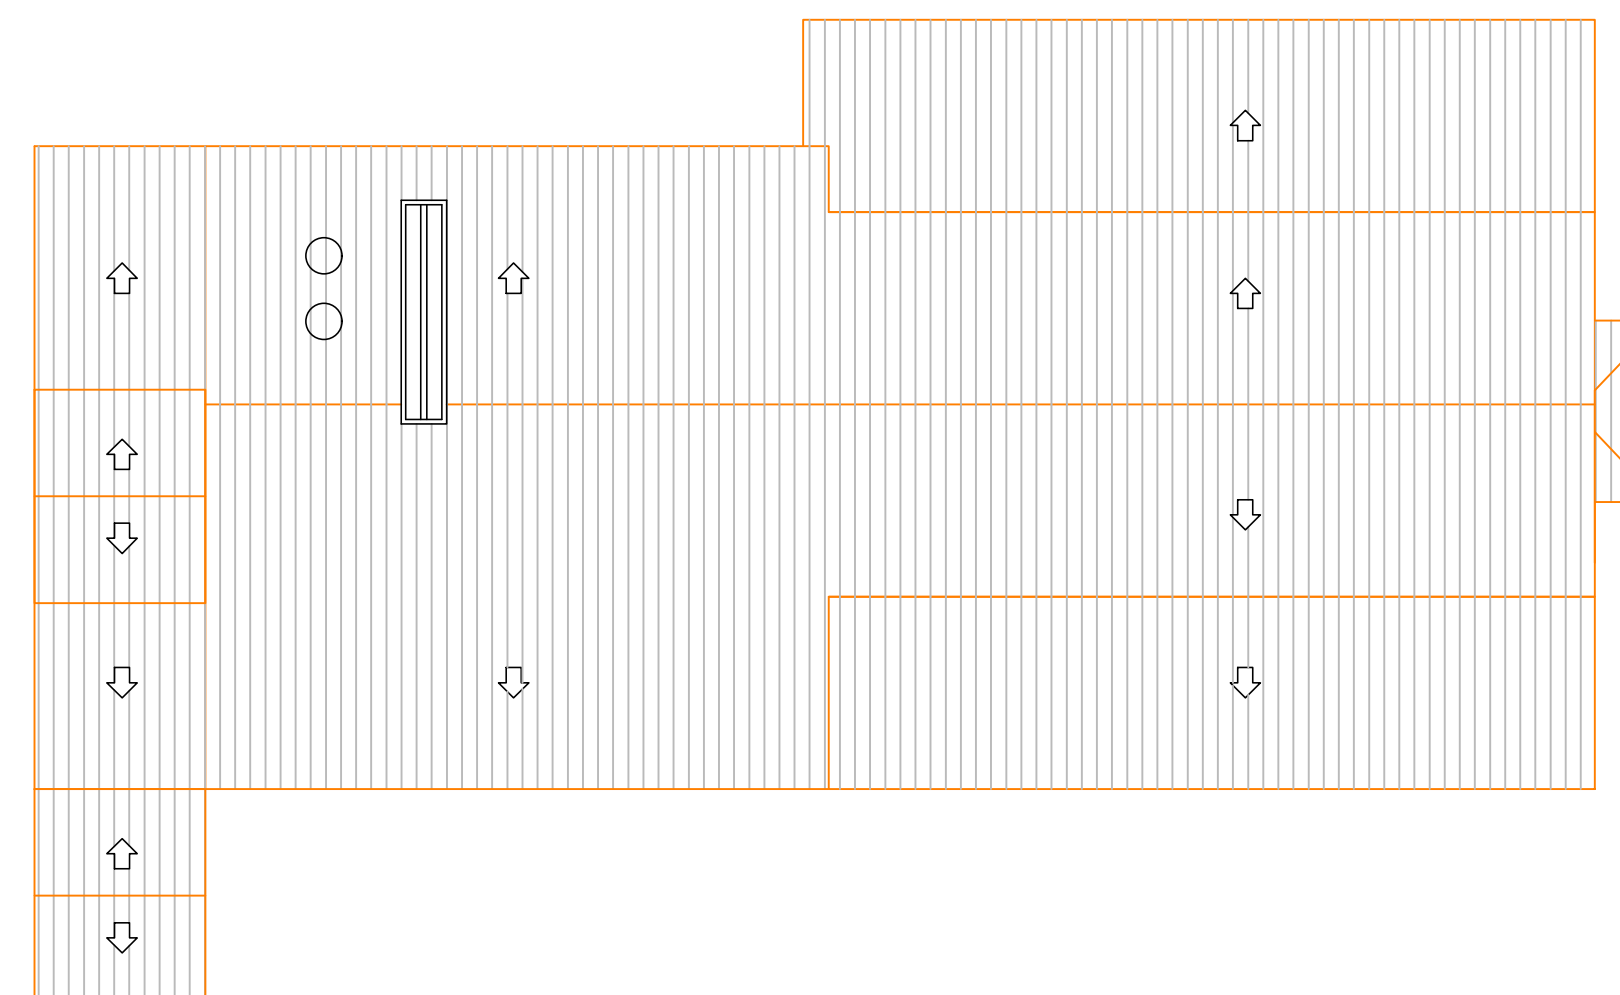


9 ESCALA: 1/250

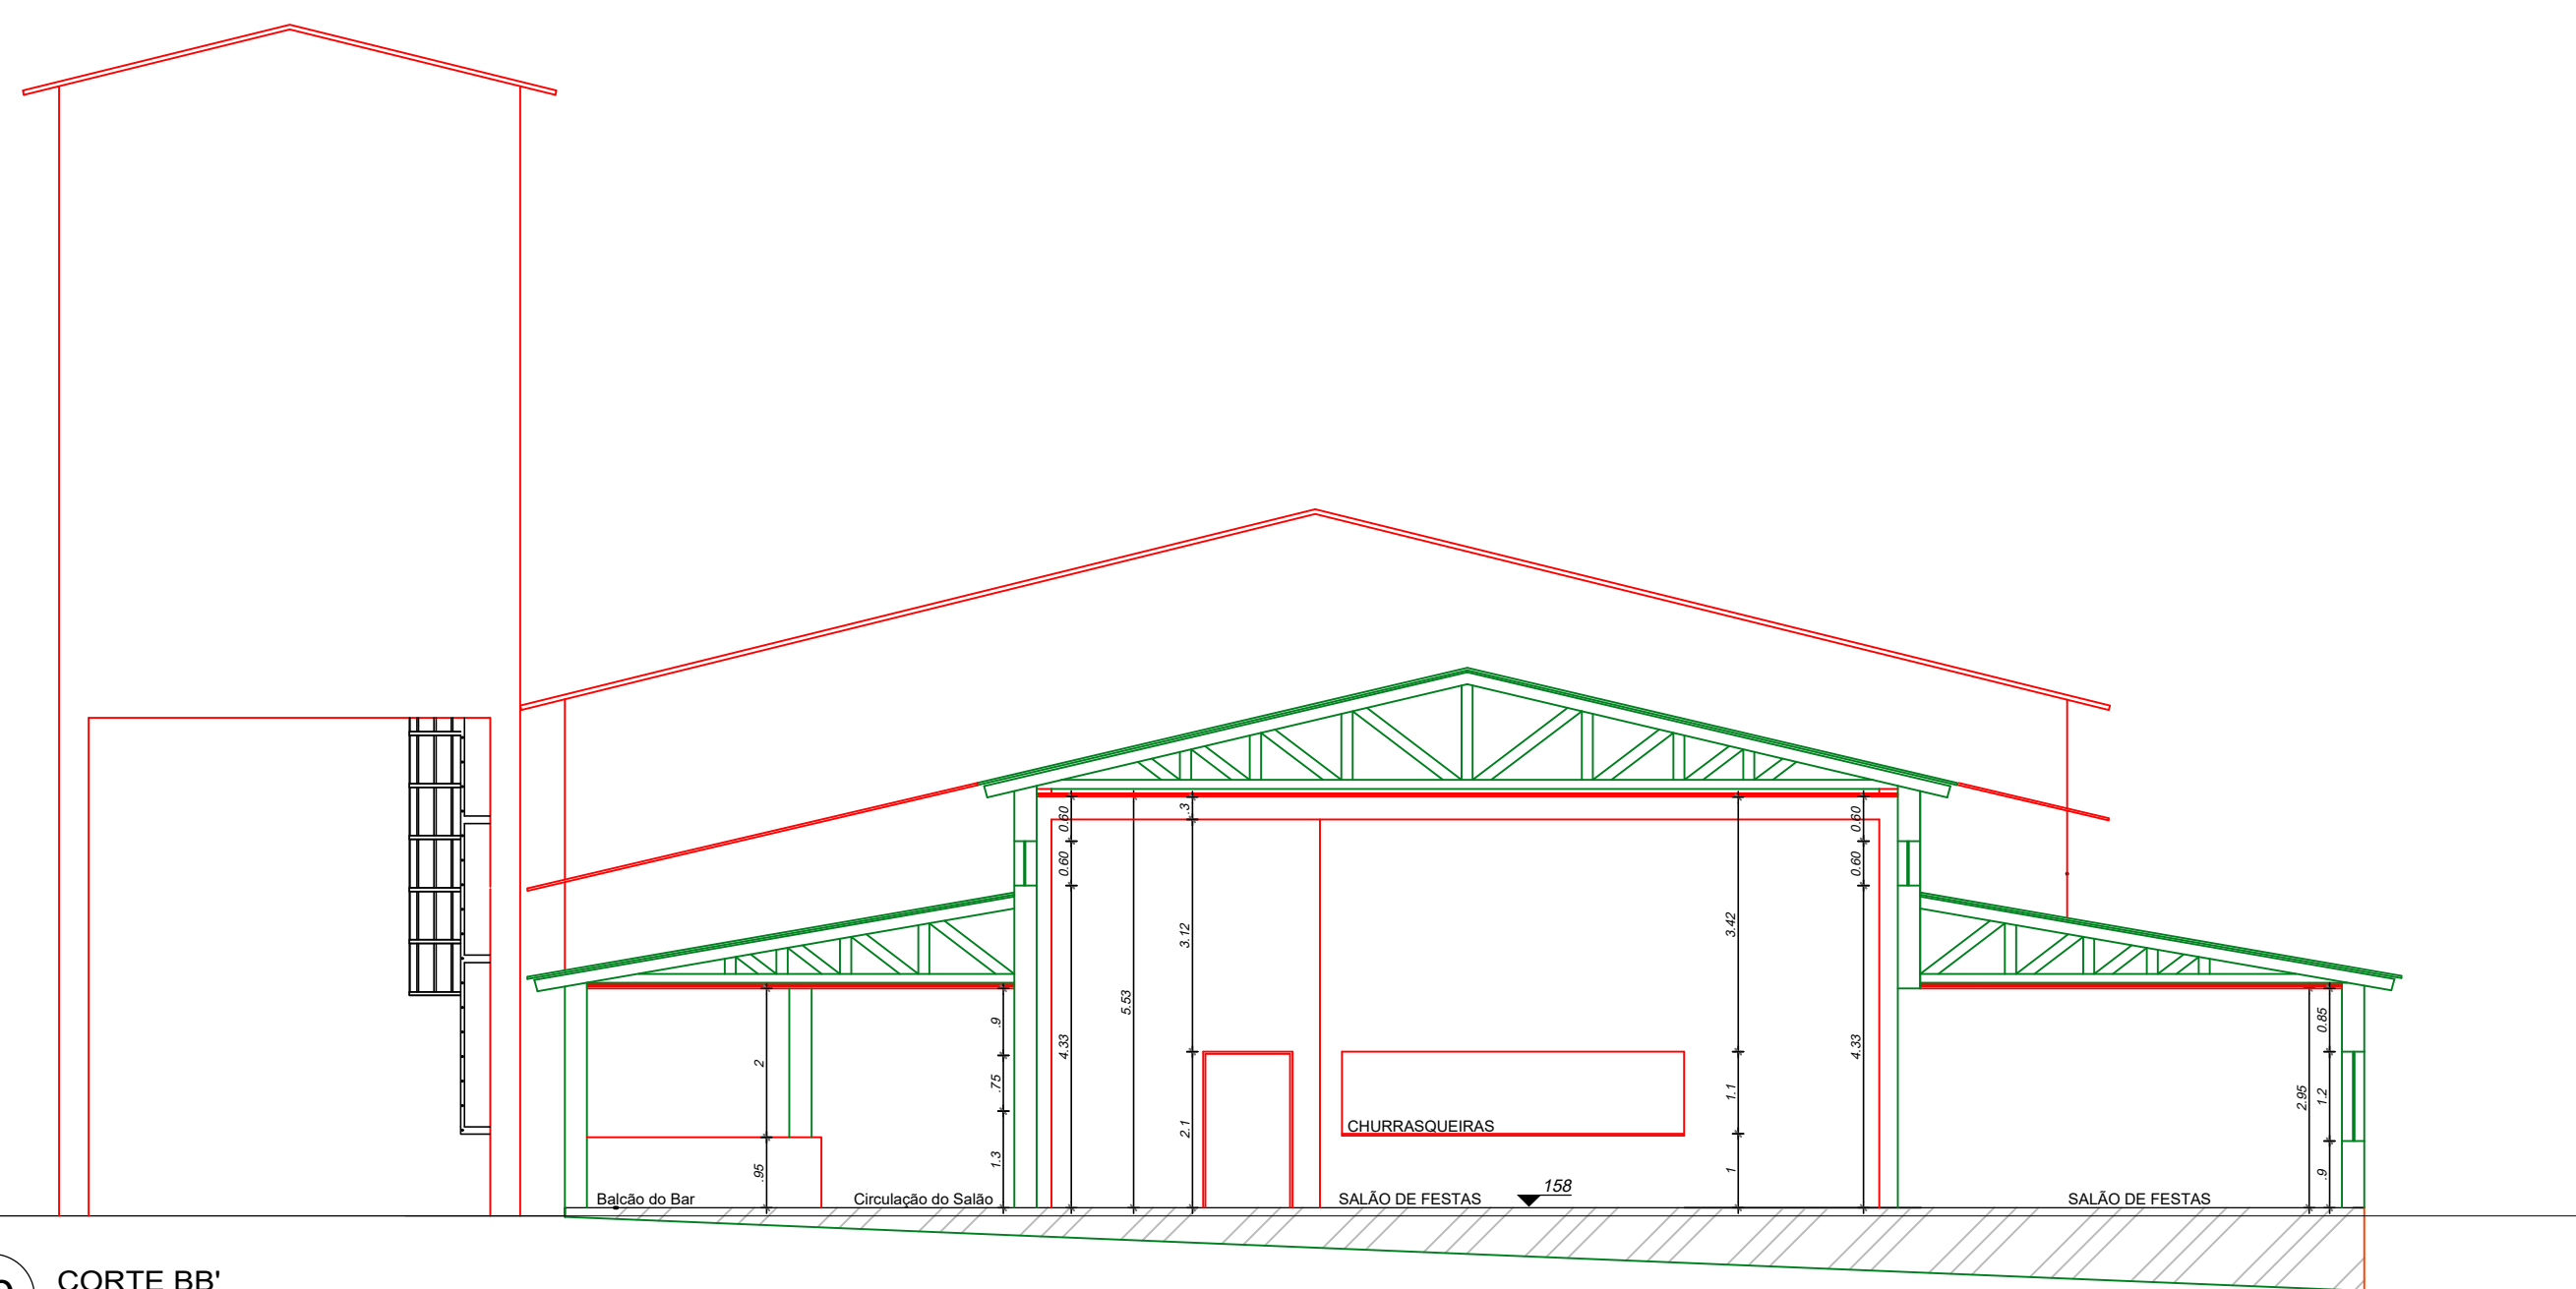

10 CORTE BB'  
ESCALA: 1/100

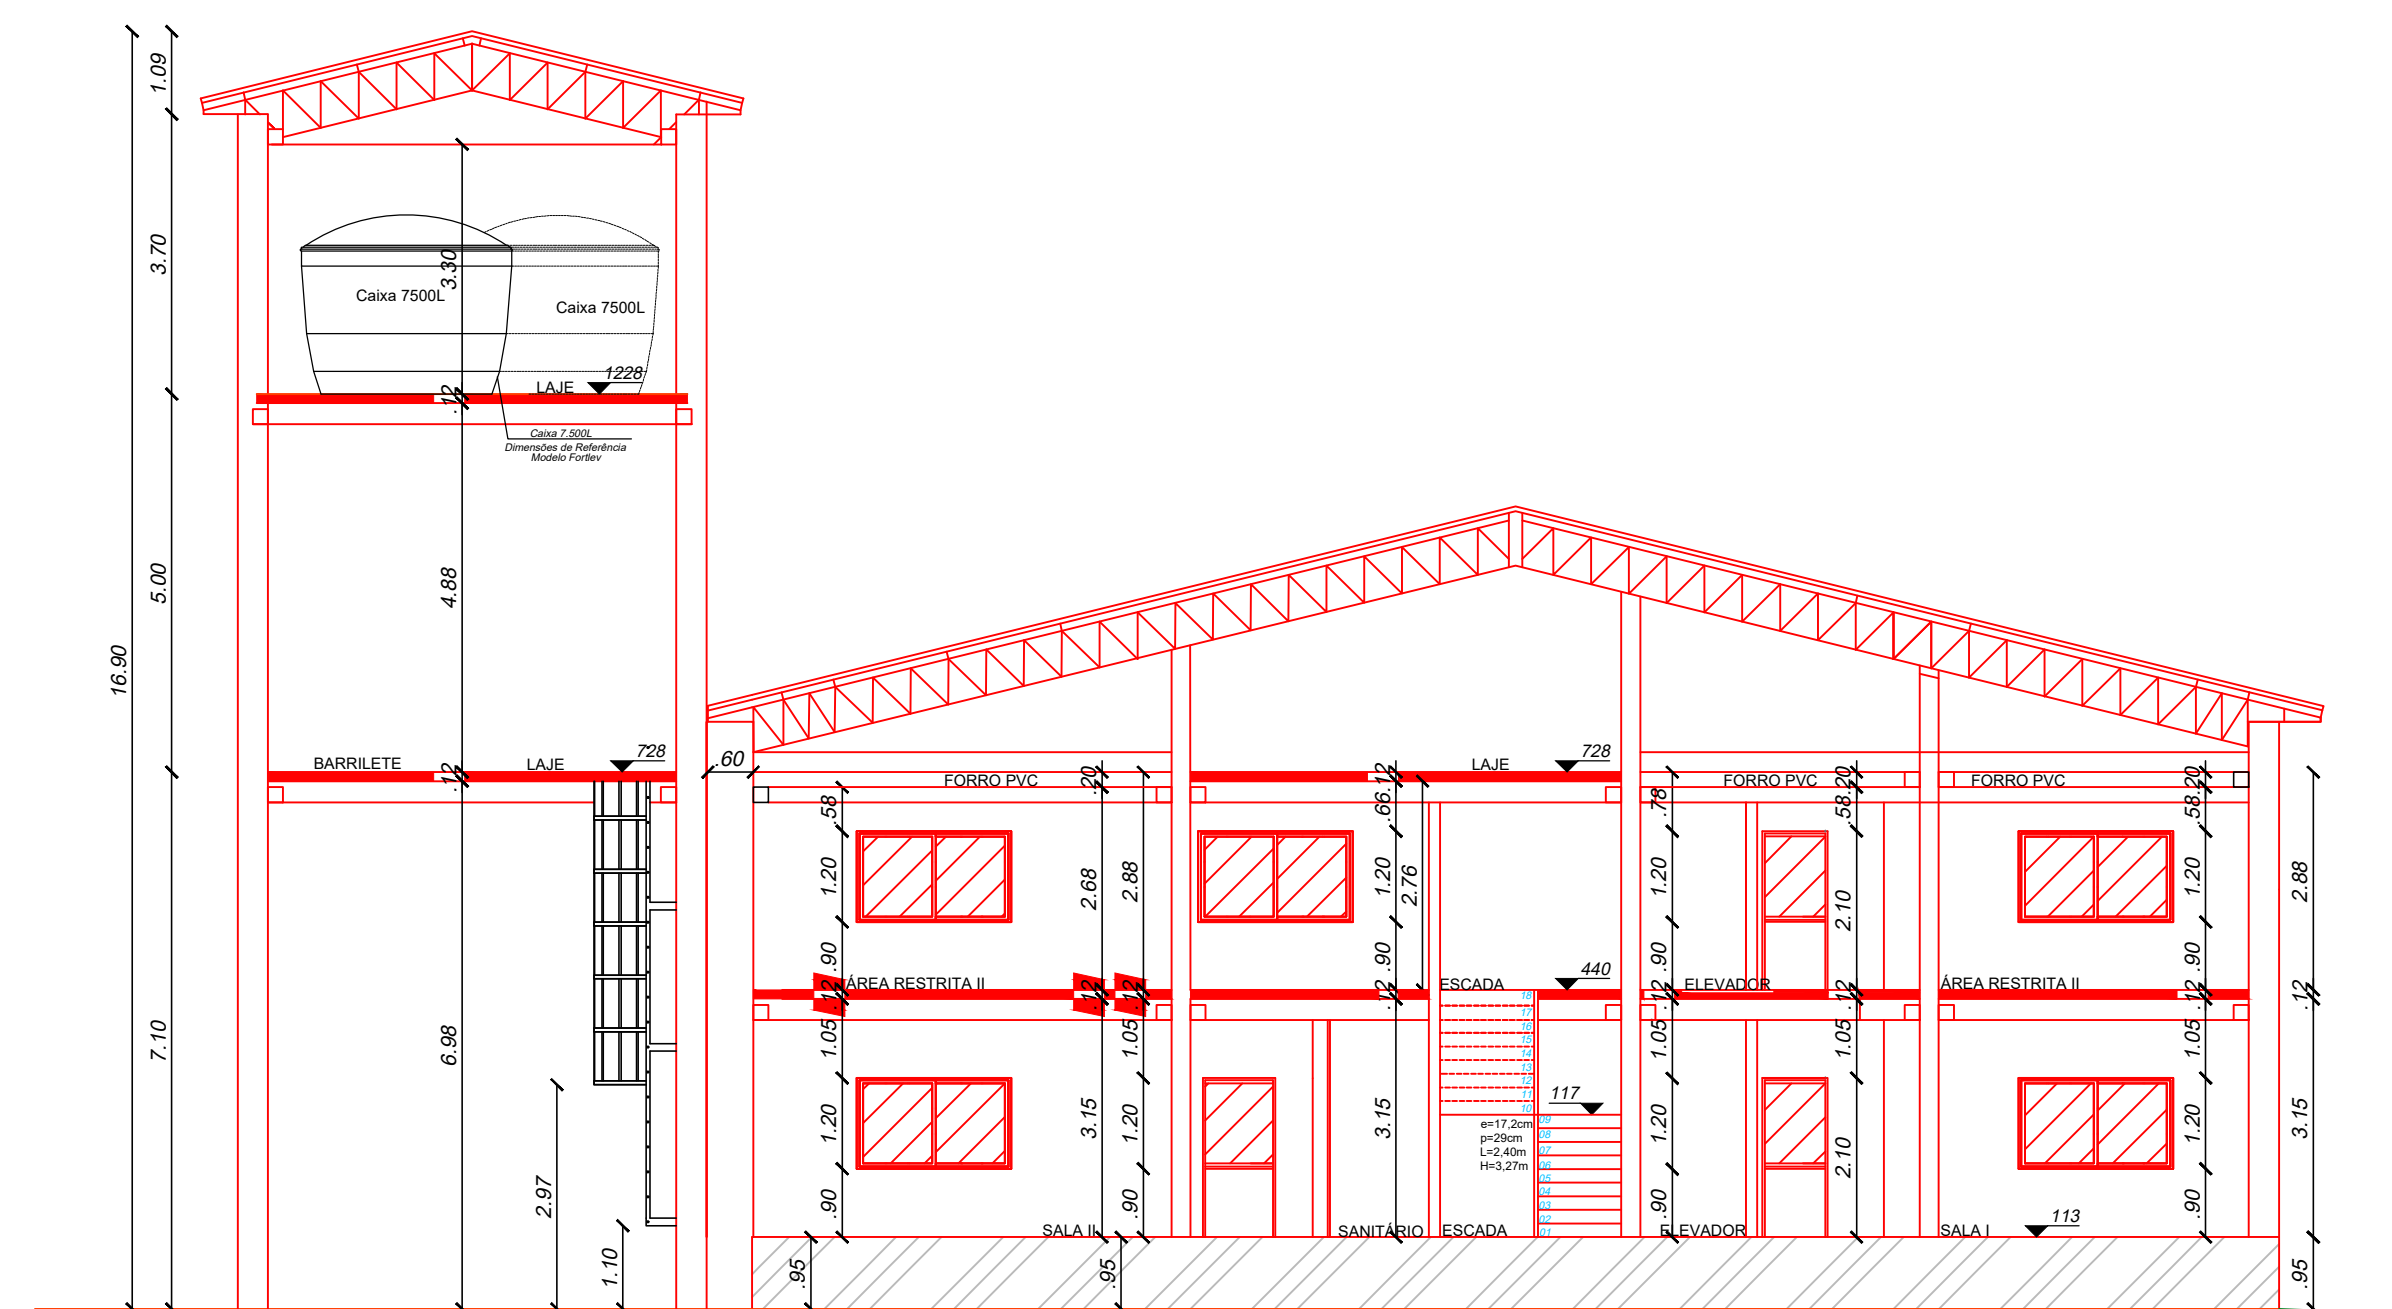

11 CORTE CC'  
ESCALA: 1/100

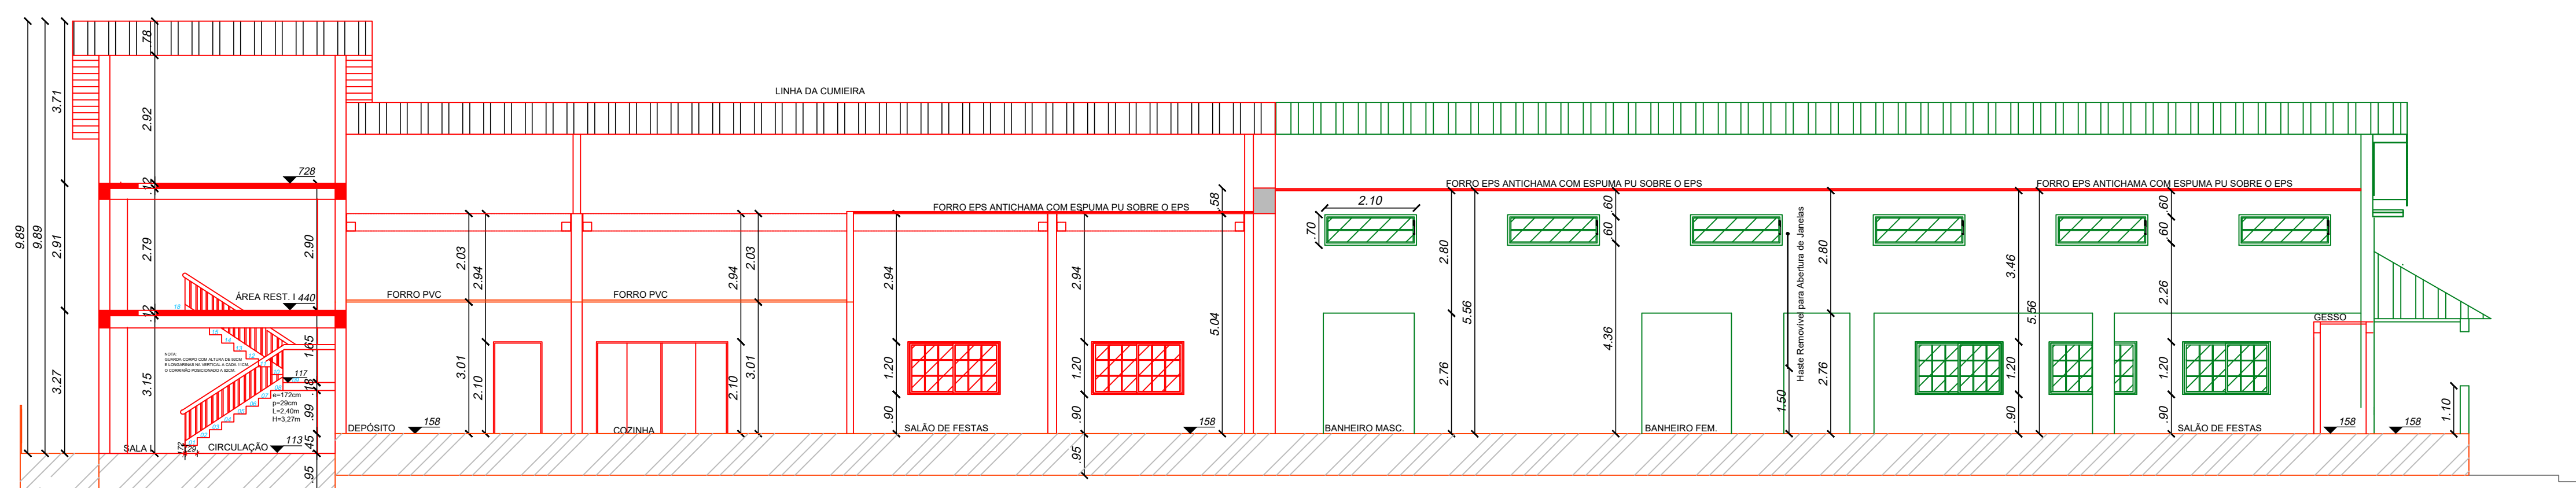

12 CORTE AA'  
ESCALA: 1/100

CARIMBOS:

**PROJETO DE AMPLIAÇÃO E REGULARIZAÇÃO**

OBRA: SALÃO PAROQUIAL

DATA: Setembro de 2025

RUA JOÃO JOSÉ BACK, 206, CENTRO,  
FORQUILHINHA/SC.

ÁREA TOTAL: 1.275,93m<sup>2</sup>

ASSUNTO: PLANTA BAIXA - PAVIMENTO SUPERIOR  
PLANTA BAIXA - RESERVATÓRIO  
PLANTA DE COBERTURA  
CORTES AA', BB' e CC'

PROPRIETÁRIO(A):

RESP. TÉCNICO:

PARÓQUIA SAGRADO CORAÇÃO DE JESUS

JOCIMARA DA SOLER  
CREA/SC 129714-0

ESCALA: INDICADA

FOLHA: 02/03