




VISTA FRONTAL ARMÁRIO LADO ESQUERDO
Escala 1/25

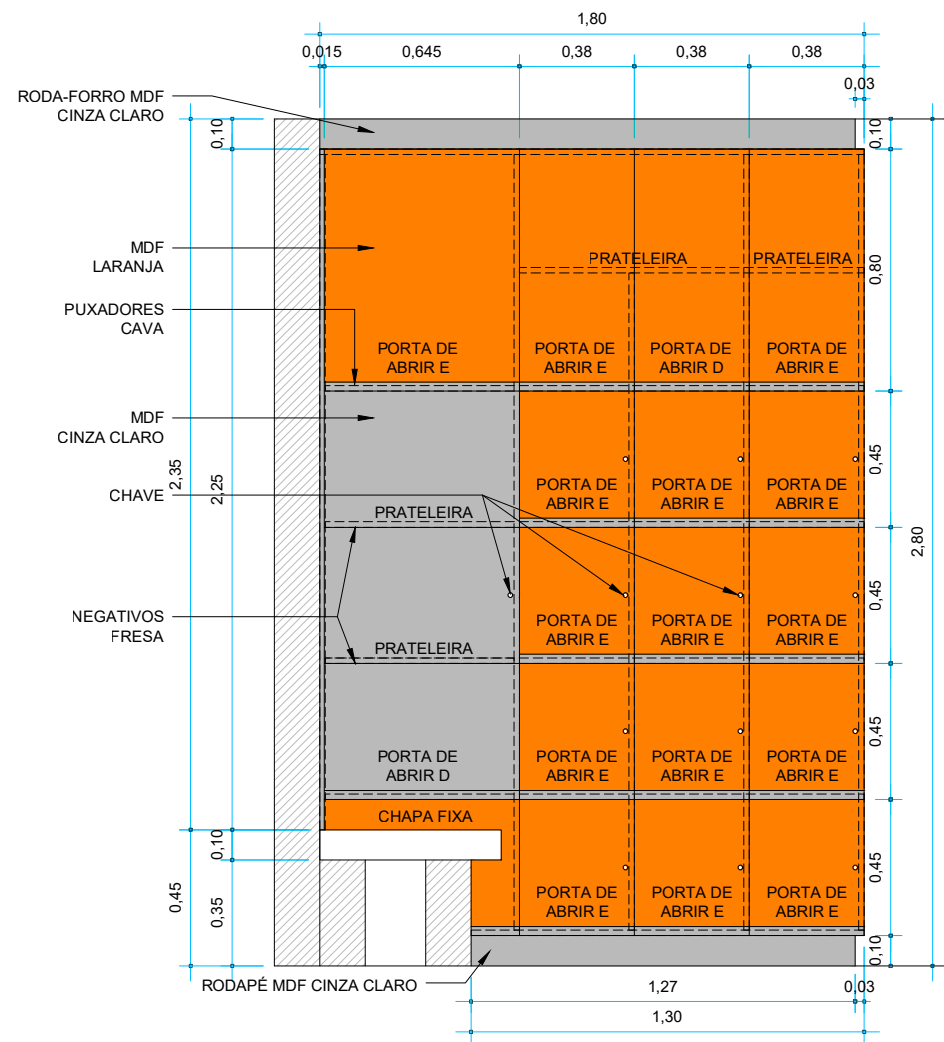

VISTA FRONTAL ARMÁRIO LADO DIREITO
Escala 1/25

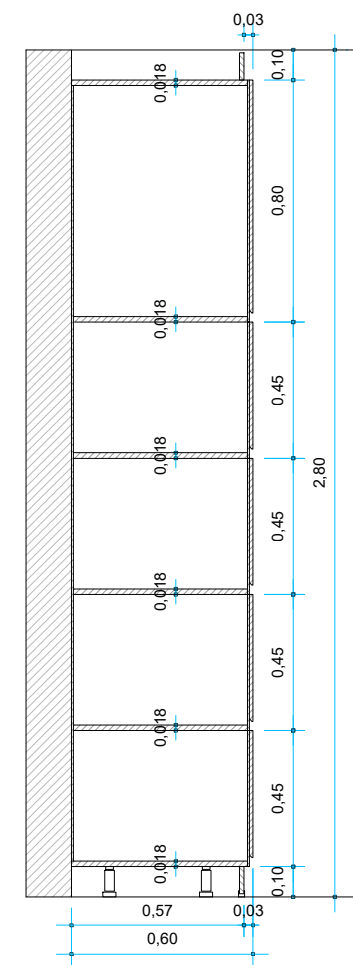


CORTE
Escala 1/25

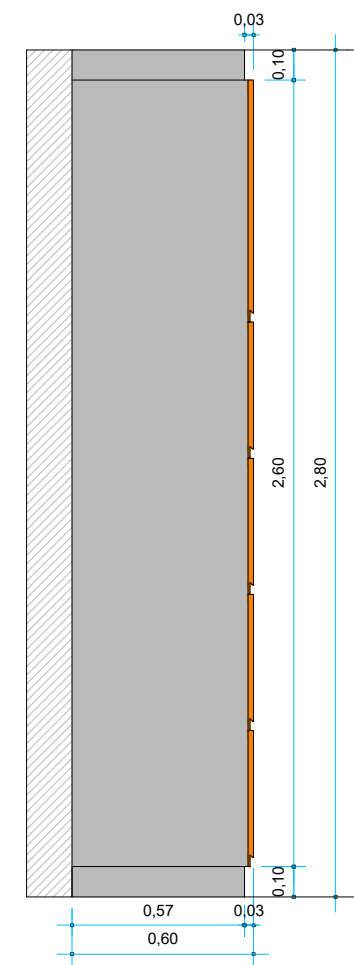


VISTA LATERAL
Escala 1/25

DESCRITIVO (2 unidades)

UM ARMÁRIO SOB MEDIDA EM MDF, FIXADO NA PAREDE E APOIADO NO PISO POR PÉS ROSQUEÁVEIS, COM FUNDO, CHAPAS DE 18 MM COM ACABAMENTO MELAMÍNICO NA COR CINZA CLARO E LARANJA, COMPOSTO POR 17 PORTAS DE ABRIR COM PUXADOR CAVA AO LONGO DE TODA A LARGURA DAS MESMAS, 12 DELAS COM CHAVE, PARTES FIXAS, RODAPÉ E RODA-FORRO RECUADOS EM MDF, APOIADORES PLÁSTICOS OU SILICONE, PRATELEIRAS E MONTANTES INTERNOS, NEGATIVOS E MEDIDAS CONFORME DESENHO. OS NICHOS DAS PORTAS COM CHAVE DEVERÃO TER 1 GANCHO CADA FIXADO NO MONTANTE LATERAL.

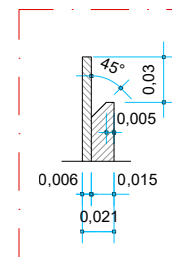

PUXADOR CAVA
Escala 1/5

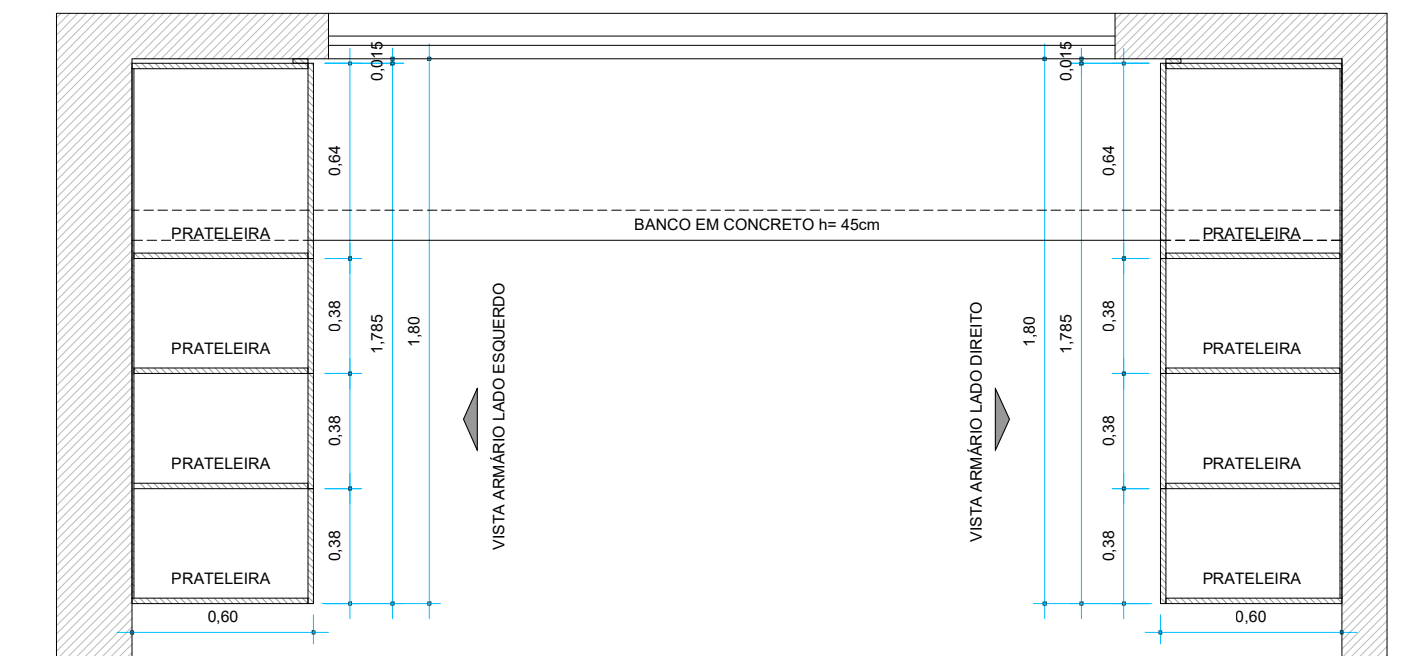

PLANTA BAIXA
Escala 1/25



PREFEITURA MUNICIPAL DE FORQUILHINHA
SECRETARIA DE EDUCAÇÃO

LOCAL	C.E.I. CLARISSAS - Rua Irmã Maximilia Kaboth - Forquilha/SC		
DESCRIÇÃO:	ARMÁRIOS (Sala dos Professores)	REF.:	PLANTA, CORTES e VISTAS
ESCALA:	DATA:	DESENHO e RESP. TÉCNICO:	PRANCHA
INDICADA	MARÇO / 2026	ARQ. DANIEL JAEGER - CAU A48384-2	01 / 01