



VISTA SUPERIOR
Escala 1/25

DESCRIPTIVO


UM ARMÁRIO SOB MEDIDA EM MDF, FIXADO NA PAREDE E APOIADO NO PISO POR PÉS ROSQUEÁVEIS E RODAPÉ EM GRANITO CINZA ANDORINHA, SEM FUNDO, SEM PORTAS, SOB BANCADA EXISTENTE, CHAPAS DE 18MM, ESTRUTURA E PRATELEIRAS COM ACABAMENTO MELAMÍNICO NA COR CINZA CLARO E MONTANTES DIVISORES COM ACABAMENTO MELAMÍNICO NA COR VERMELHO, PRATELEIRAS, MONTANTES E MEDIDAS CONFORME DESENHO.

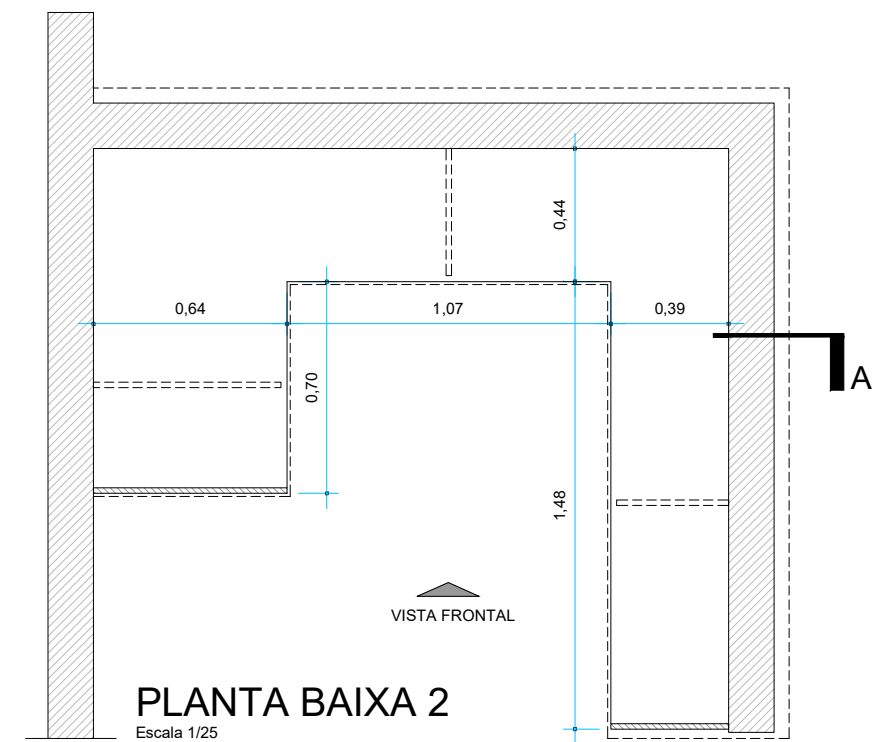


PLANTA BAIXA 2
Escala 1/25

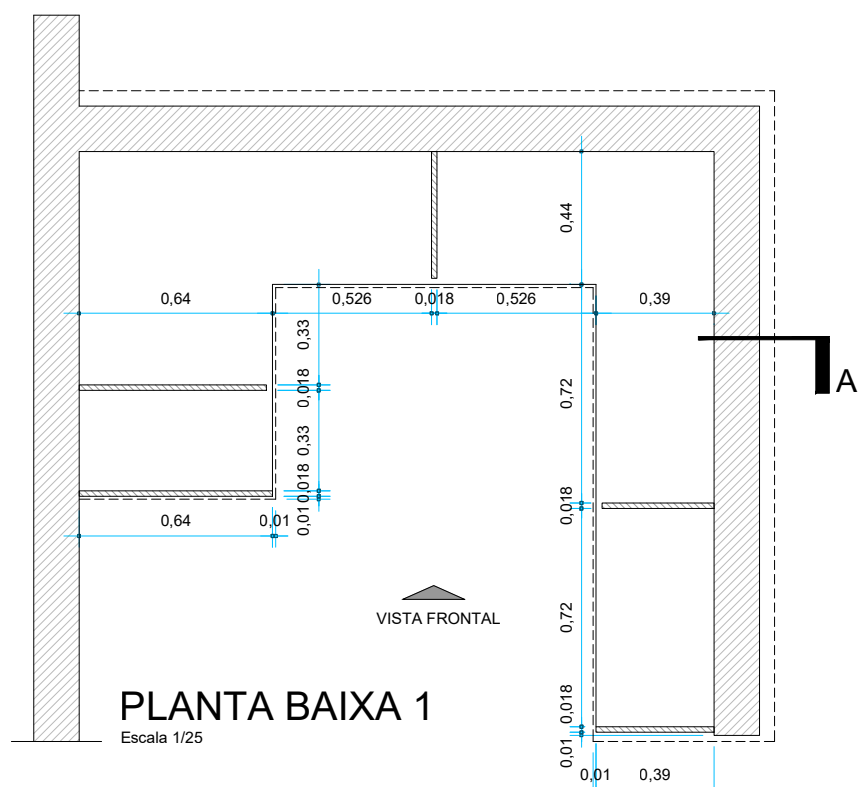


PLANTA BAIXA 1
Escala 1/25

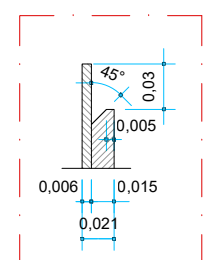


PUXADOR CAVA
Escala 1/5

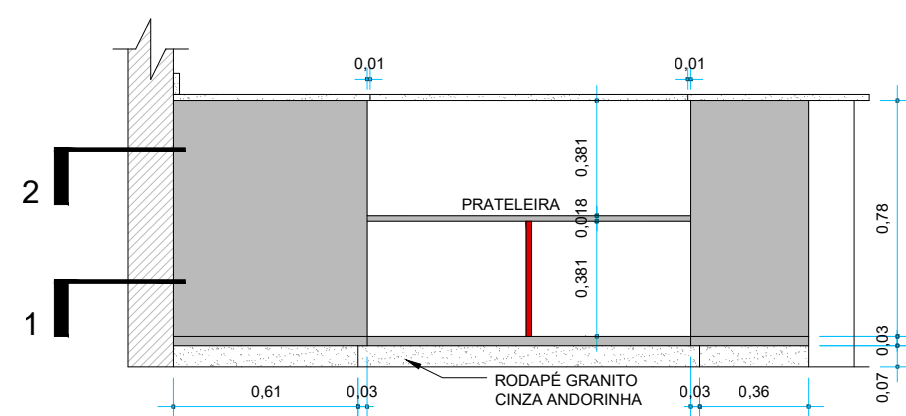

VISTA FRONTAL
Escala 1/25

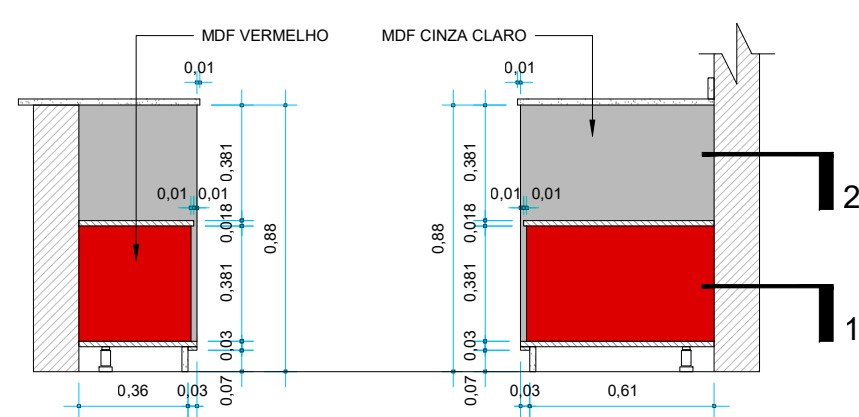

CORTE A
Escala 1/25

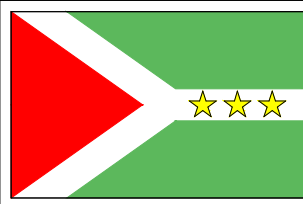 <p>PREFEITURA MUNICIPAL DE FORQUILHINHA SECRETARIA DE EDUCAÇÃO</p>	
<p>LOCAL: C.E.I. AUGUSTA VITALI - Rua dos Imigrantes Italianos - Forquilha/SC</p>	
<p>DESCRIÇÃO: ARMÁRIO-NICHO (Lavanderia)</p>	<p>REF.: PLANTA, CORTES, VISTAS e DETALHES</p>
<p>ESCALA: INDICADA</p>	<p>DATA: MARÇO / 2026</p>
<p>DESENHO e RESP. TÉCNICO: ARQ. DANIEL JAEGER - CAU A48384-2</p>	
<p>PRANCHA: 02 / 02</p>	