




VISTA SUPERIOR
Escala 1/25

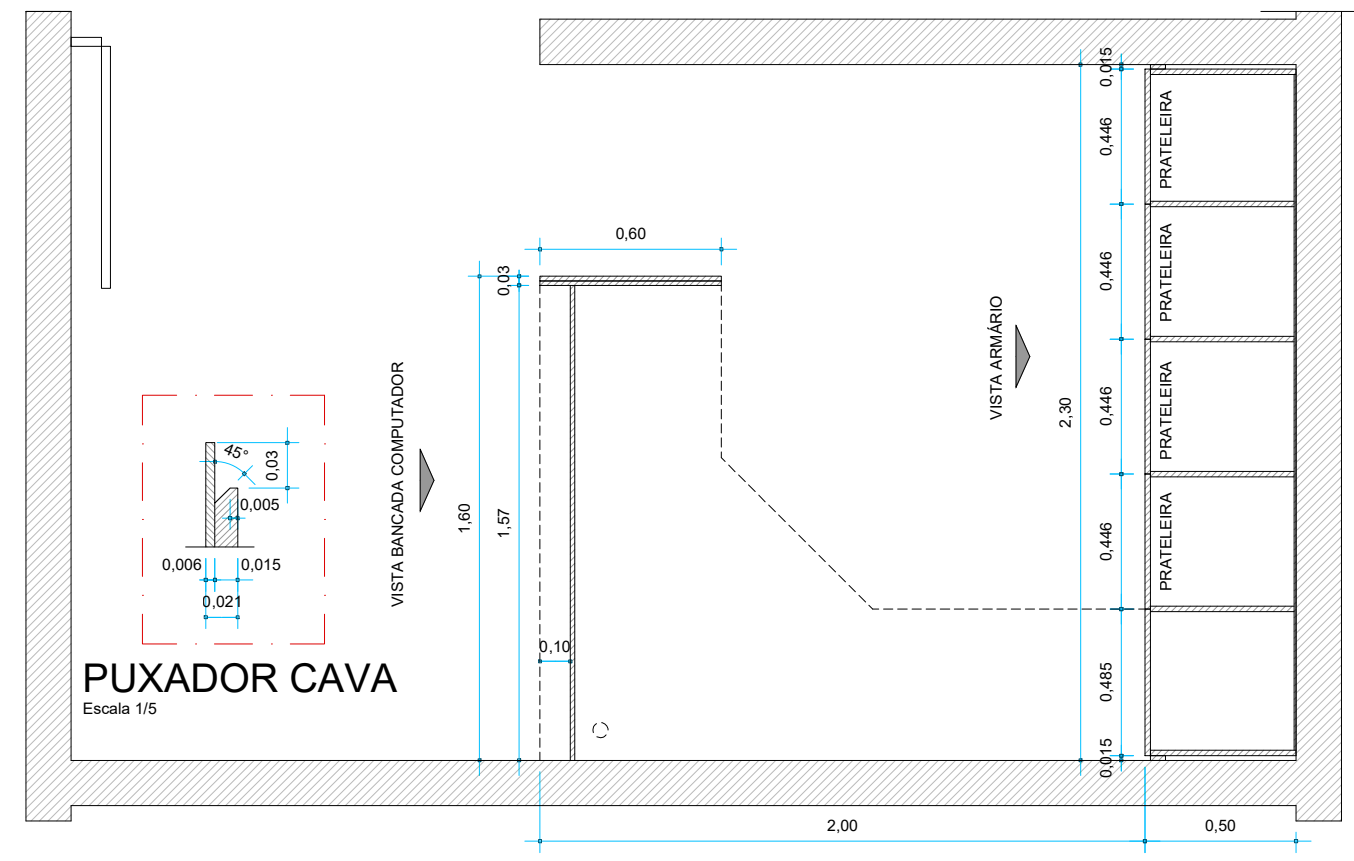

PLANTA BAIXA
Escala 1/25

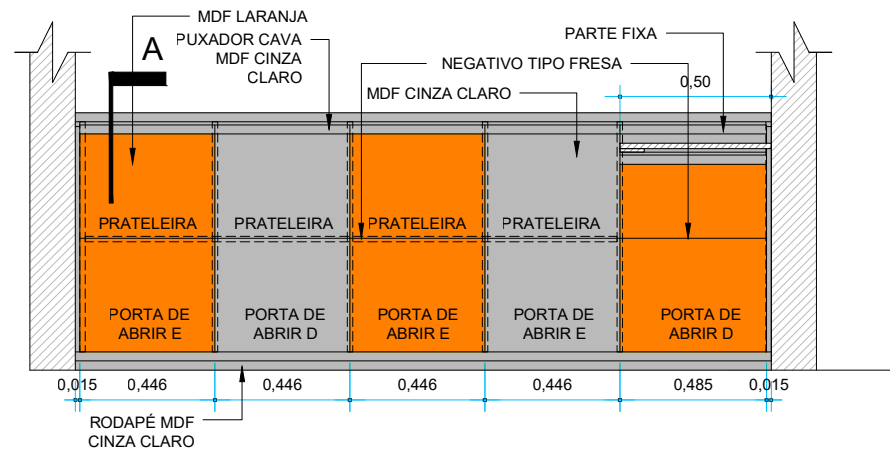


VISTA ARMÁRIO
Escala 1/25


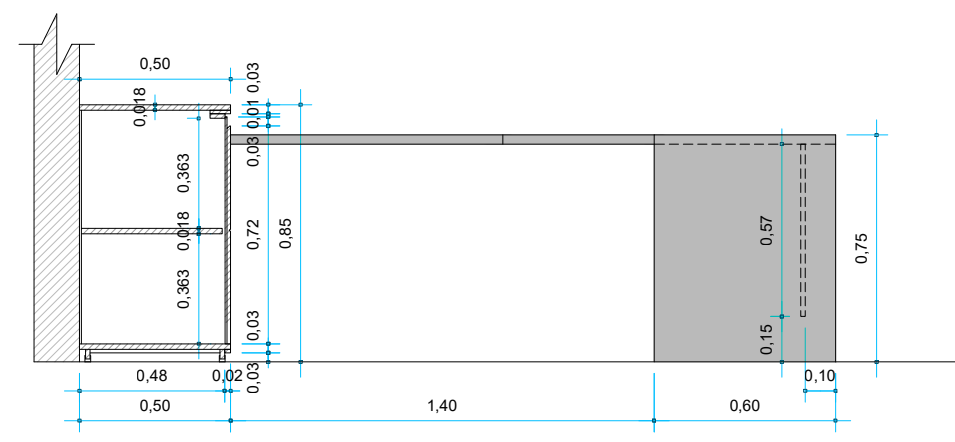


CORTE A
Escala 1/25


NICHOS (1 unidade)

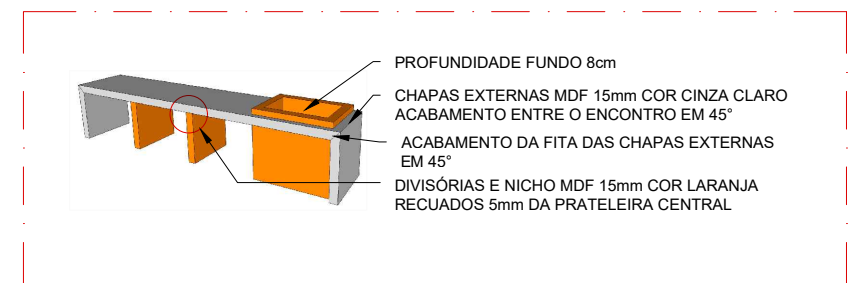

APOIO MONITOR (1 unidade)

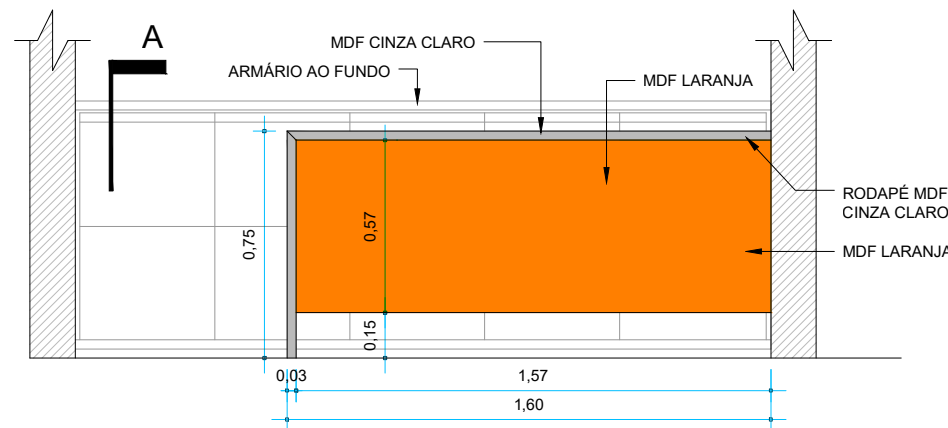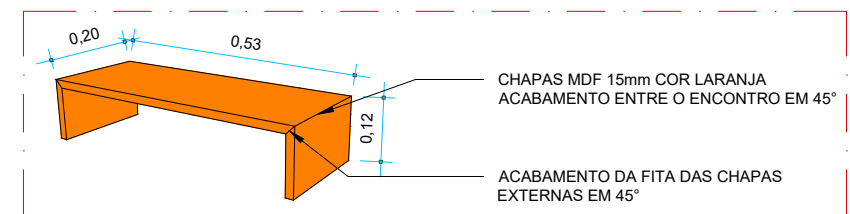

VISTA BANCADA COMPUTADOR
Escala 1/25

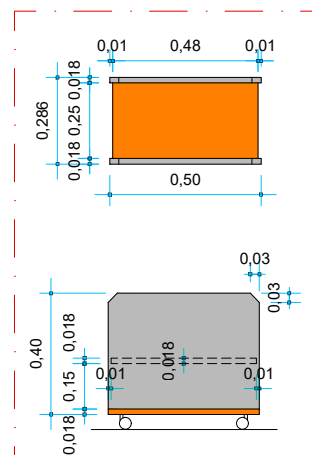

NICHOS CPU
(1 unidade) Escala 1/25



PREFEITURA MUNICIPAL DE FORQUILHINHA
SECRETARIA DE EDUCAÇÃO

LOCAL: **C.E.I. CLARISSAS - Rua Irmã Maximilia Kaboth - Forquilha/SC**

DESCRIÇÃO: **ARMÁRIO e BANCADA COMPUTADORES (Direção)** REF.: **PLANTA, CORTES, VISTAS e DETALHES**

ESCALA: **INDICADA**

DATA: **MARÇO / 2026**

DESENHO e RESP. TÉCNICO: **ARQ. DANIEL JAEGER - CAU A48384-2**

PRANCHA: **01 / 01**