



PLANTA BAIXA

Escala 1/25

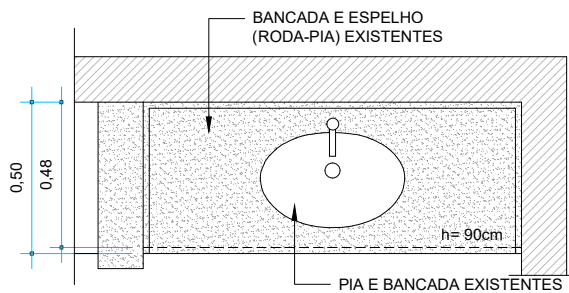


VISTA SUPERIOR

Escala 1/25

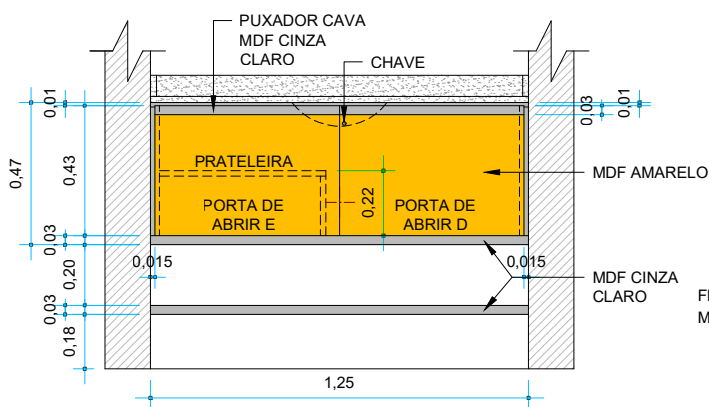


VISTA FRONTAL

Escala 1/25

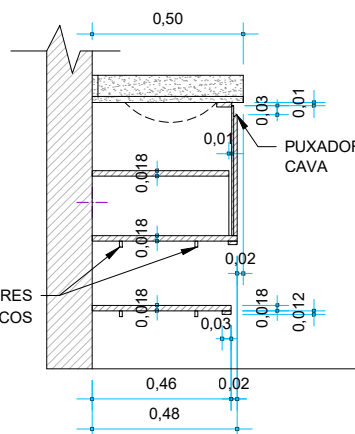

CORTE

Escala 1/25

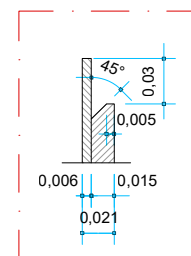

PUXADOR CAVA

Escala 1/5

DESCRIPTIVO (2 unidades)

UM ARMÁRIO SOB MEDIDA EM MDF, FIXADO NA PAREDE, SEM FUNDO, SOB BANCADA EXISTENTE, CHAPAS DE 18 MM COM ACABAMENTO MELAMÍNICO NA COR CINZA CLARO E AMARELO, CONFORME DESENHO, COMPOSTO POR 2 PORTAS DE ABRIR COM CHAVE E PUXADOR CAVA AO LONGO DE TODA A LARGURA DAS MESMAS, PRATELEIRAS INTERNA E EXTERNA, NEGATIVOS E MEDIDAS CONFORME DESENHO.



PREFEITURA MUNICIPAL DE FORQUILHINHA
SECRETARIA DE EDUCAÇÃO

LOCAL

C.E.I. CLARISSAS - Rua Irmã Maximilia Kaboth - Forquilha/SC

DESCRIÇÃO:

ARMÁRIO PIA
(Banheiro Feminino e Masculino)

REF.:

PLANTA, CORTE e VISTAS

ESCALA:

INDICADA

DATA:

MARÇO / 2026

DESENHO e RESP. TÉCNICO:

ARQ. DANIEL JAEGER - CAU A48384-2

PRANCHA

01 / 01