



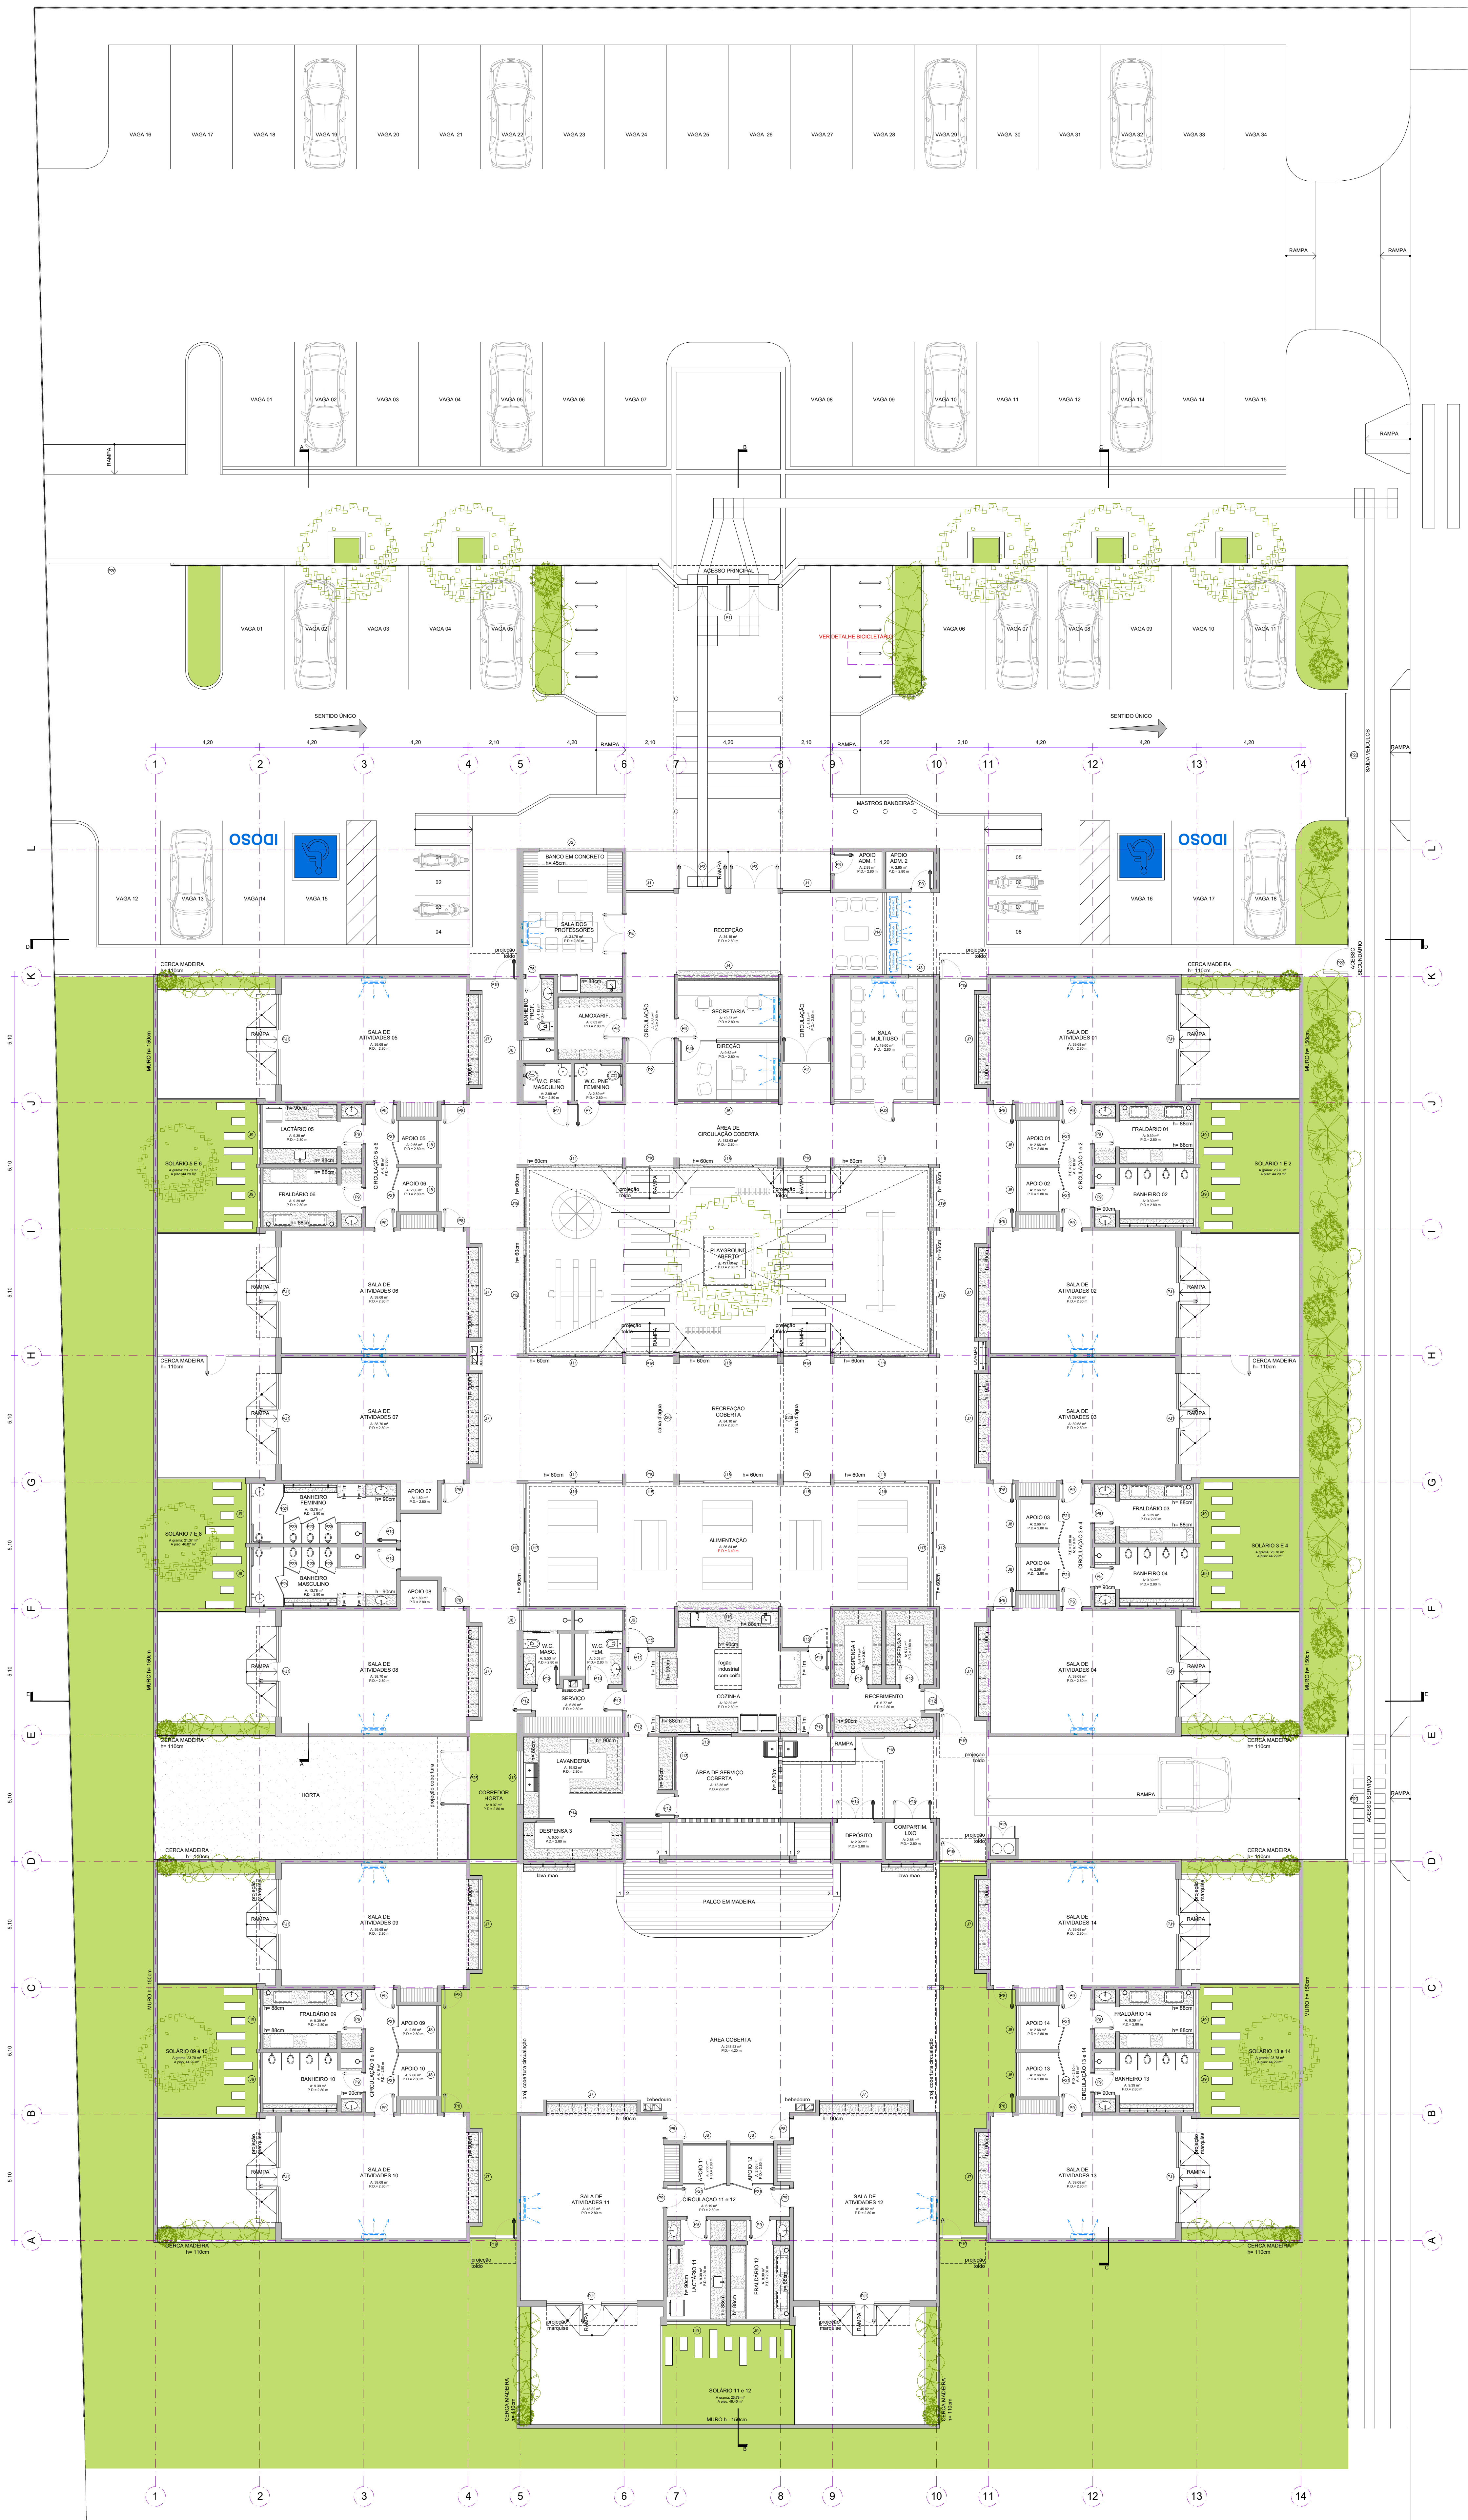

PLANTA BAIXA LAYOUT

Escala 1:100

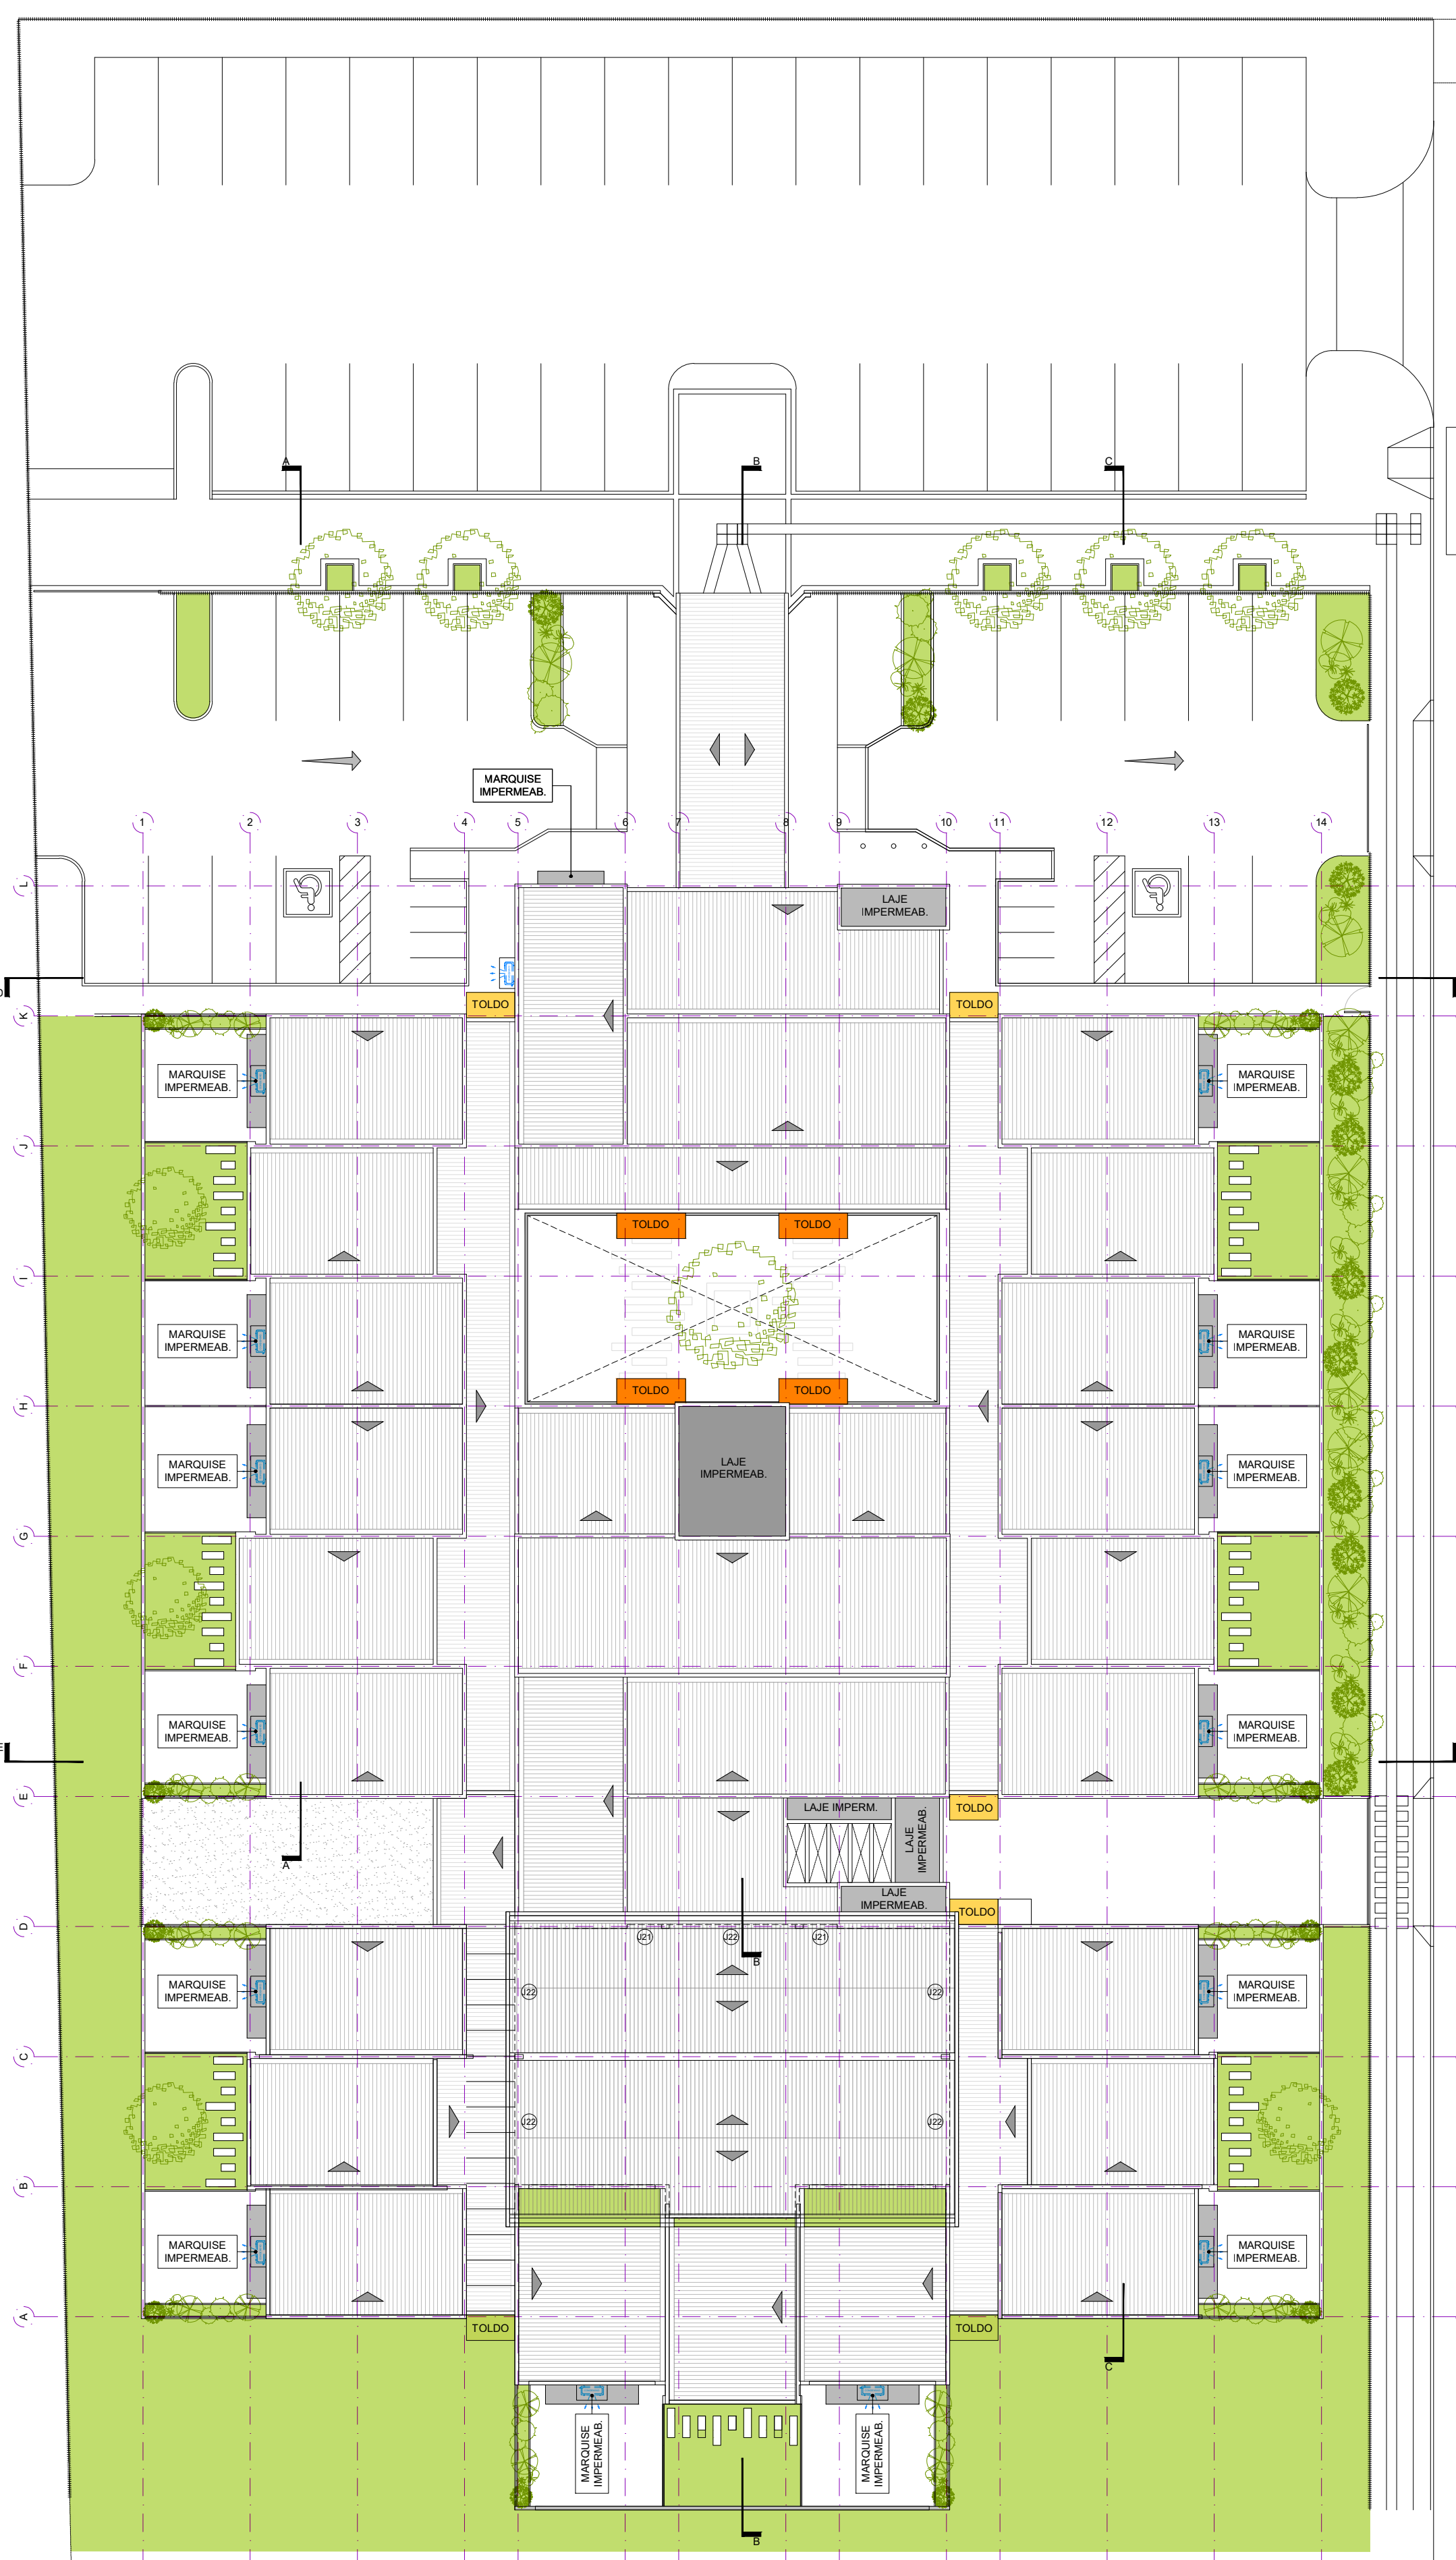

PLANTA DE COBERTURA

Escala 1:100

PREFEITURA MUNICIPAL DE FORQUILHINHA
SECRETARIA DE OBRAS E DESENVOLVIMENTO URBANO
DEPARTAMENTO DE PLANEJAMENTO URBANO

C.E.I. MODELO - OURO NEGRO

LOCAL Rua Nildo Antônio Rampinelli - Forquilha/SC

REF. PLANTA DE COBERTURA e PLANTA BAIXA LAYOUT

RESPONSÁVEL TÉCNICO DANIEL N. JAEGER
Arquiteto e Urbanista - CRA A48384-2

DATA: FEV / 2025

ARQ. DANIEL N. JAEGER

02 / 07