

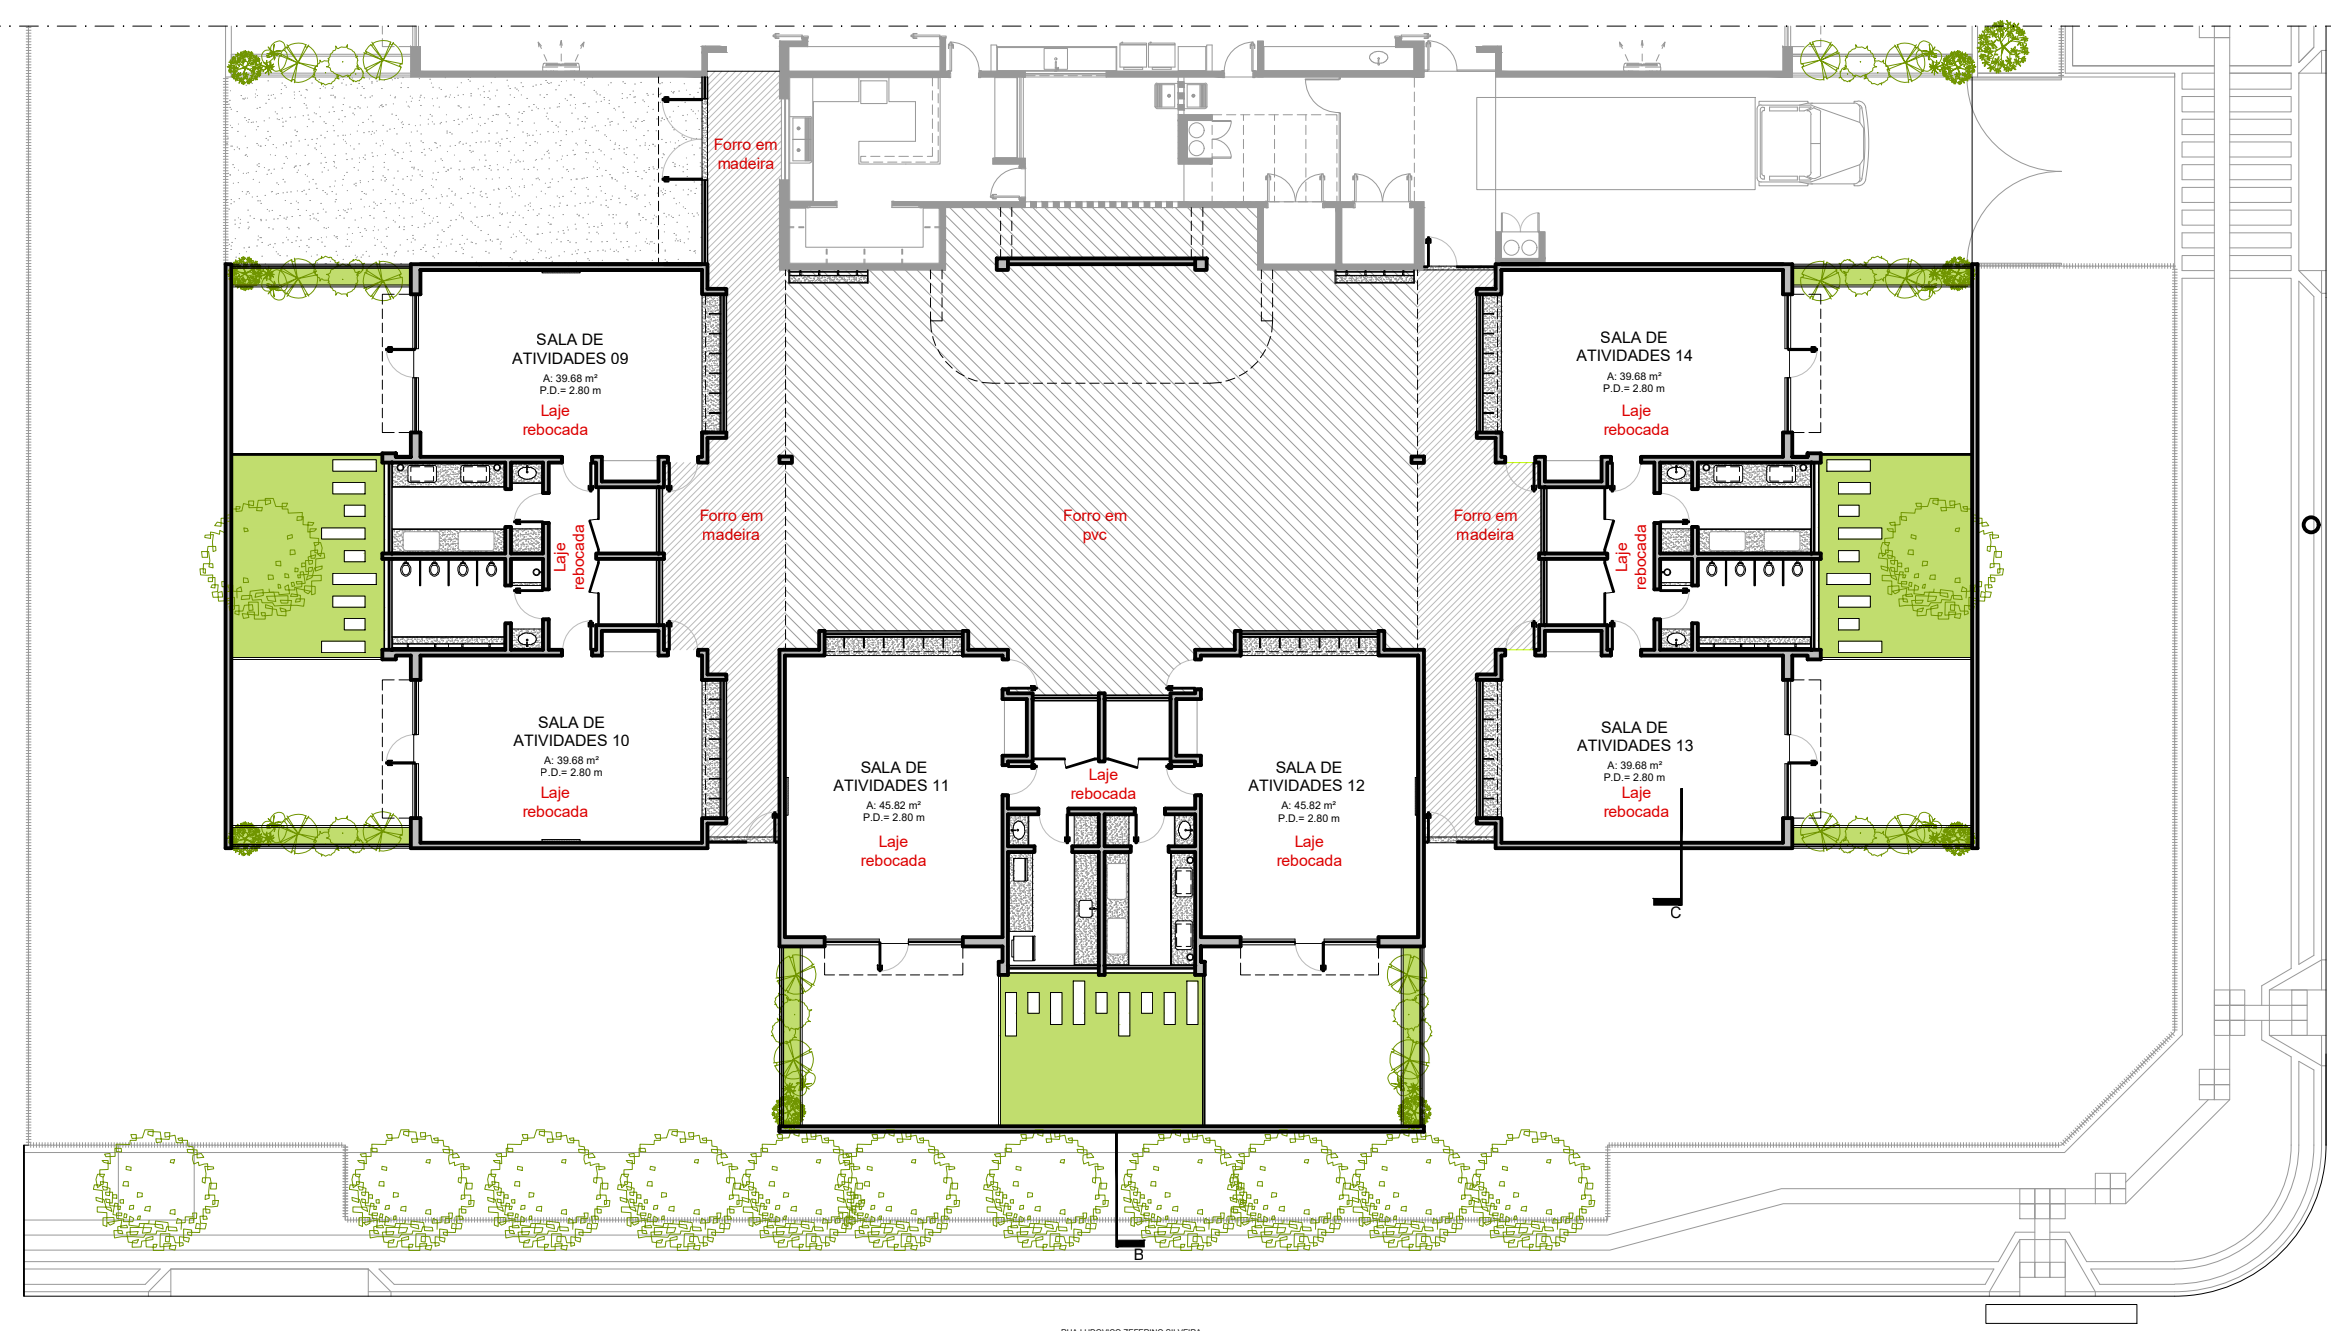
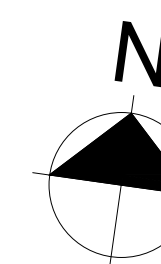


RUA LUDOVICO ZEFERINO SILVEIRA


PLANTA BAIXA
PAGINAÇÃO PISO
Escala 1/100

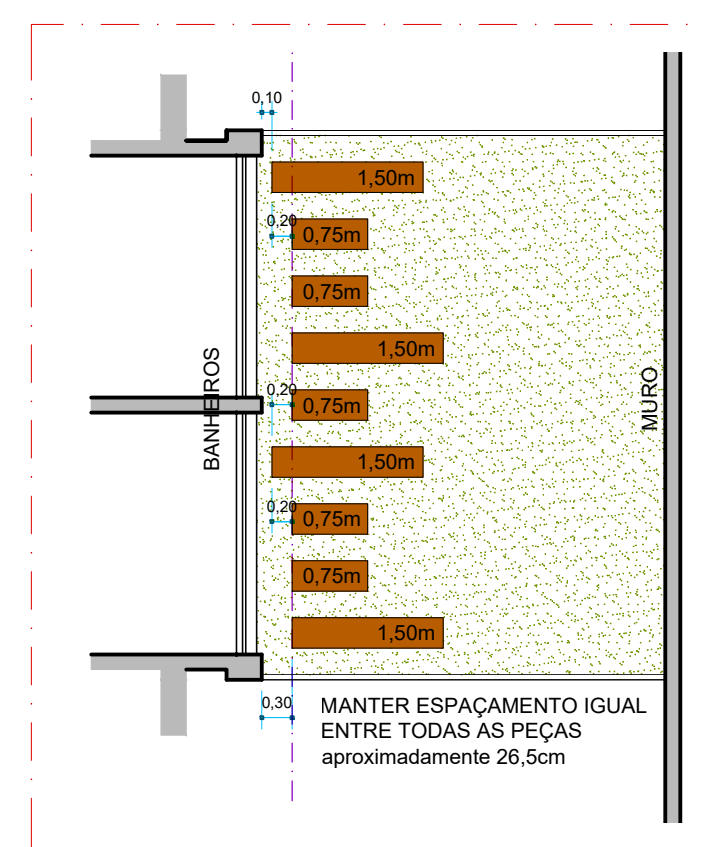

PLANTA BAIXA FORRO
Escala 1/200

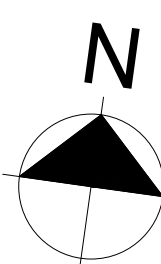

PLANTA BAIXA
DETALHE PISANTES SOLÁRIOS
Escala 1/100

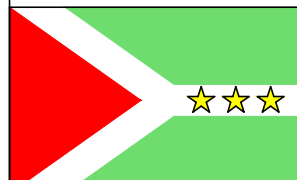 PREFEITURA MUNICIPAL DE FORQUILHINHA SECRETARIA DE OBRAS E DESENVOLVIMENTO URBANO DEPARTAMENTO DE PLANEJAMENTO URBANO	
AMPLIAÇÃO - C.E.I. AQUARELA DO SABER	
LOCAL:	Rua João José Bento, 445 - Bairro Santa Cruz - Forquilha/SC
REF:	PLANTA BAIXA PAGINAÇÃO DE PISO e PLANTA BAIXA AC
RESPONSÁVEL TÉCNICO:	DANIEL N. JAEGER Arquiteto e Urbanista - CAU A48384-2
ESCALA:	INDICADA
DATA:	ABRIL / 2024
DESENHO:	ARQ. DANIEL N. JAEGER
FRANCHA:	03 / 06