



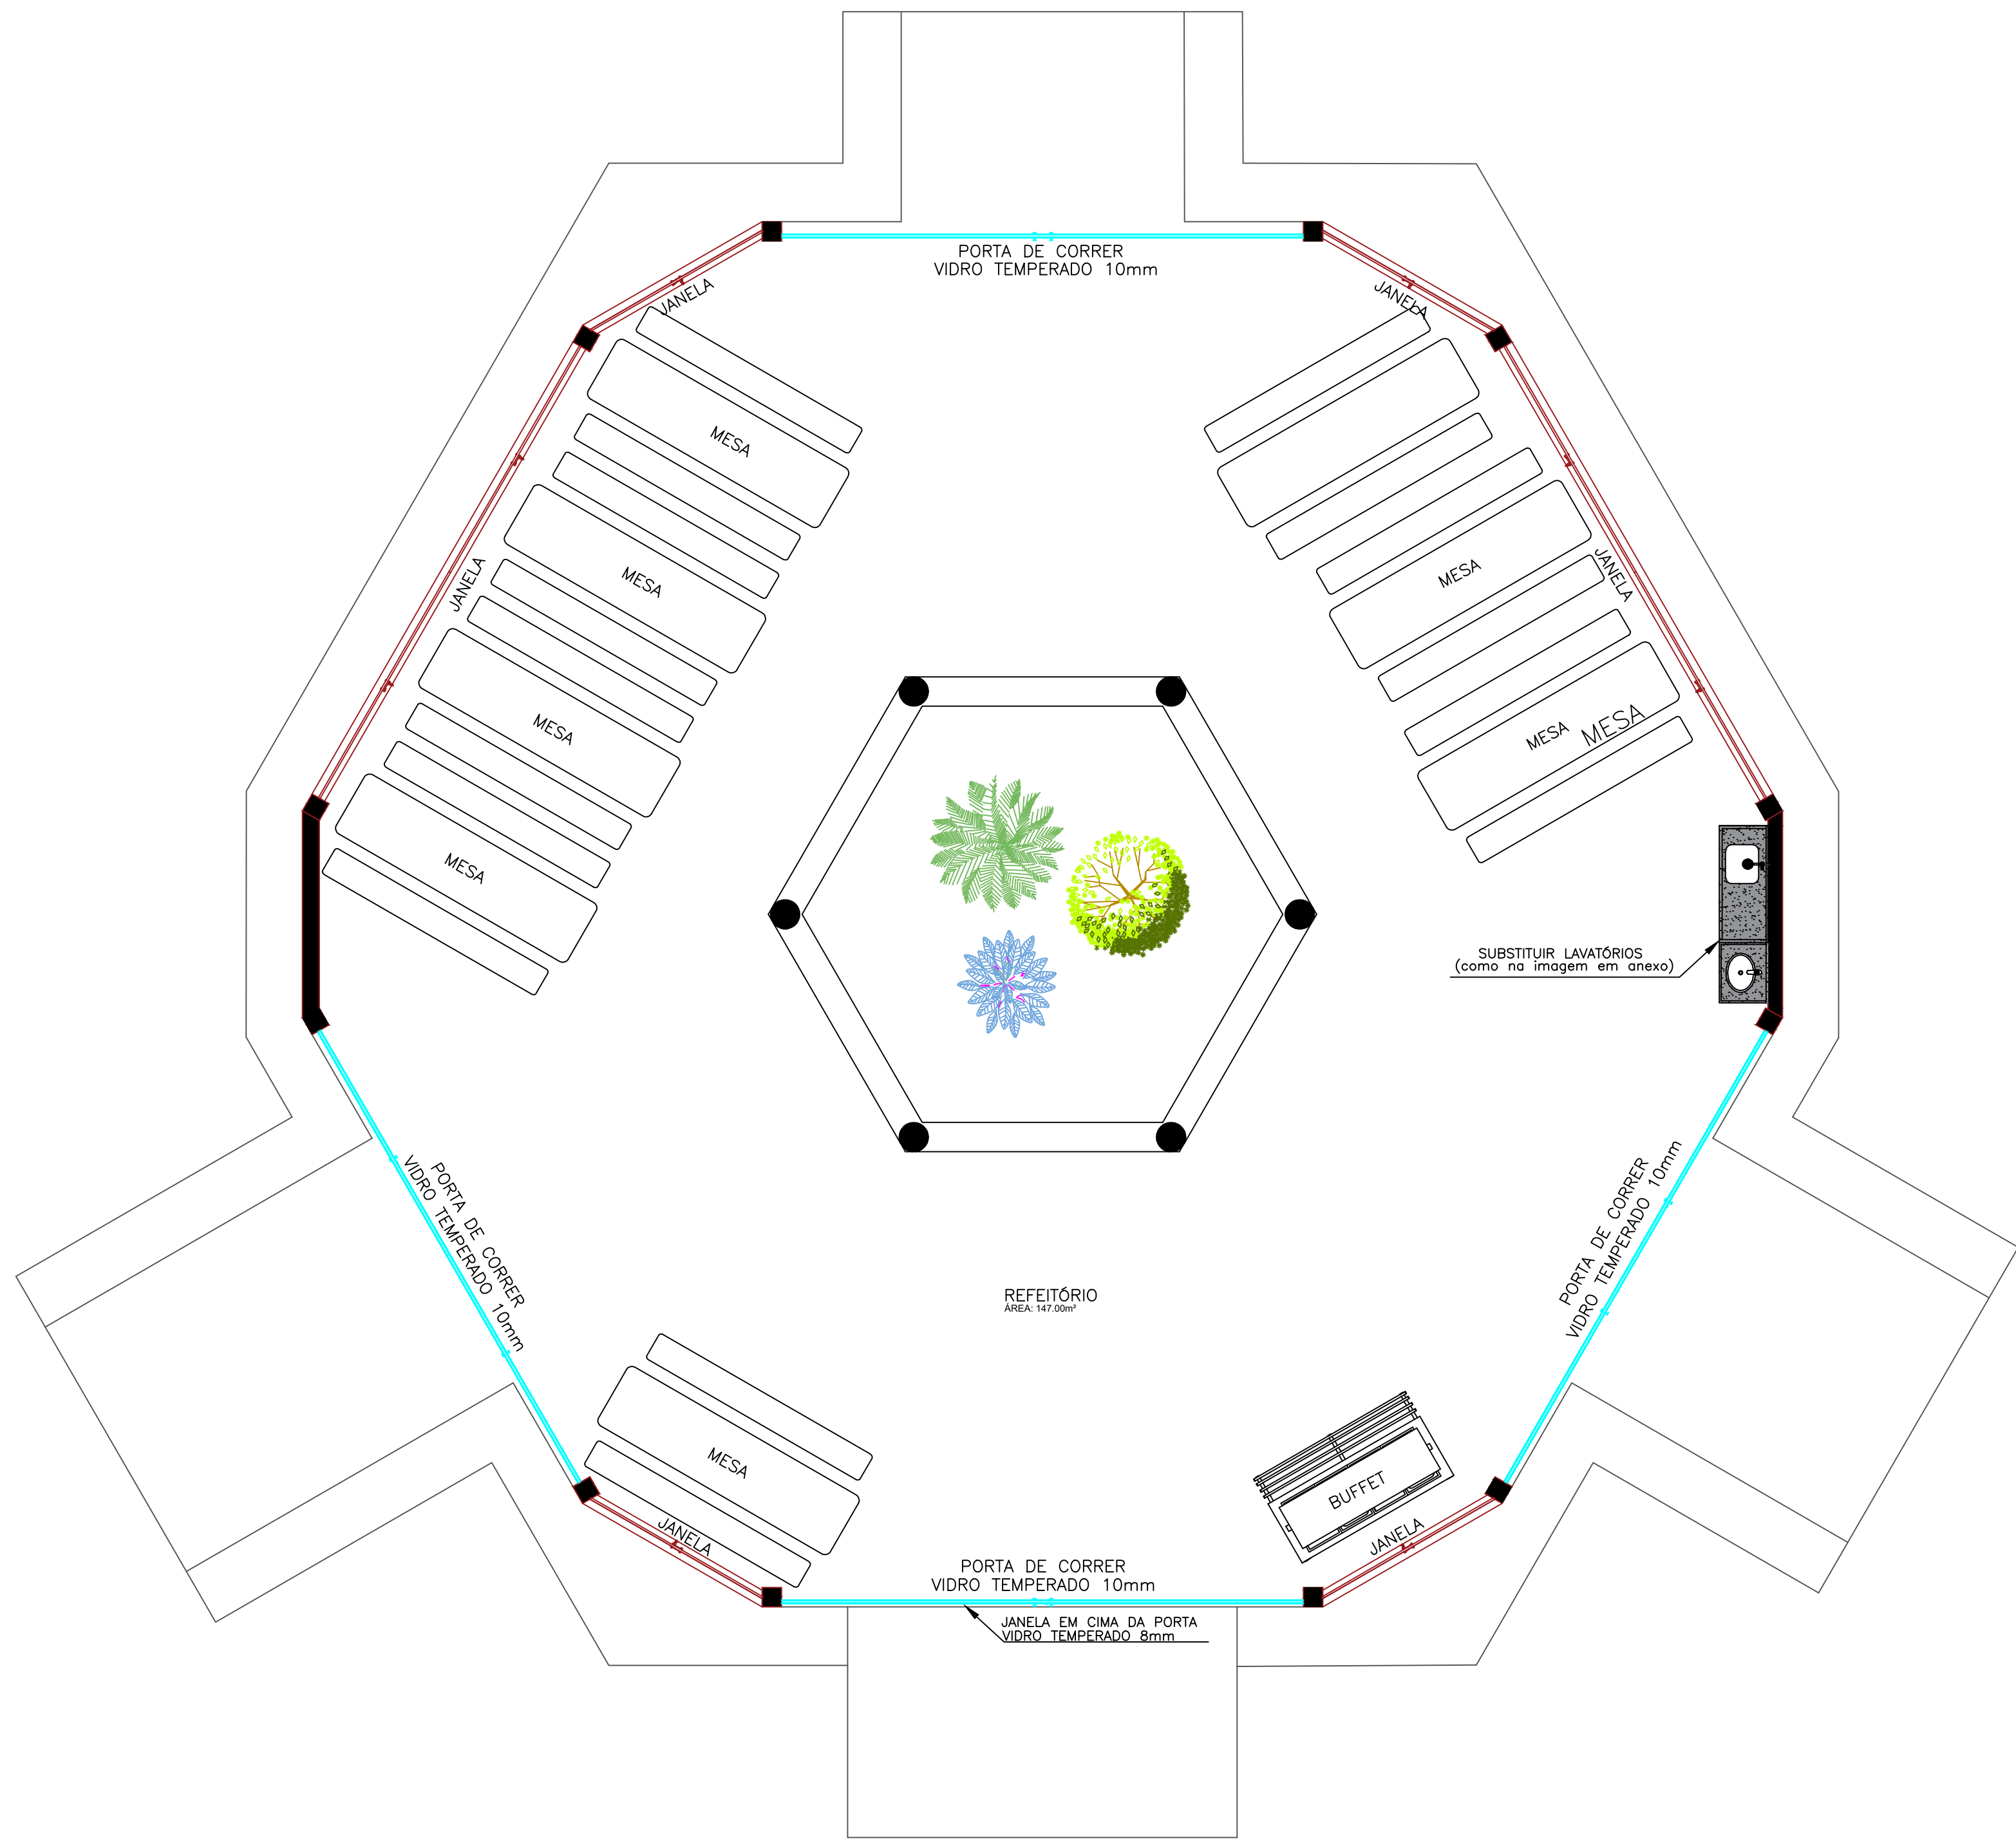

PLANTA BAIXA REFORMA REFEITÓRIO
ESCALA 1:50

LEGENDA

- PILARES - PAREDE
- FECHAMENTO COM VIDRO TEMPERADO 8mm
CONSTRUÇÃO DE MURETA DE ALVENARIA
50cm DE ALTURA

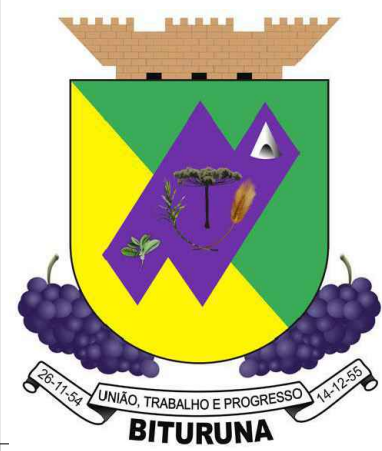

REFORMA ESCOLA SANTO ANTÔNIO

Projeto:
ARQUITETÔNICO

Referencia:
**PLANTA BAIXA REFEITÓRIO, SITUAÇÃO
LOCAÇÃO E COBERTURA COZINHA**

Cidade:
Bituruna

Estado:
Paraná

Desenho:
Bruna

Escala:
Indicada

Data:
OUTUBRO/2025

Folha:
02
02

Responsável Técnico:

LUIZ RENATO FRIEDRICH DE RAMOS
Engº Civil CREA 168233/D - PR