




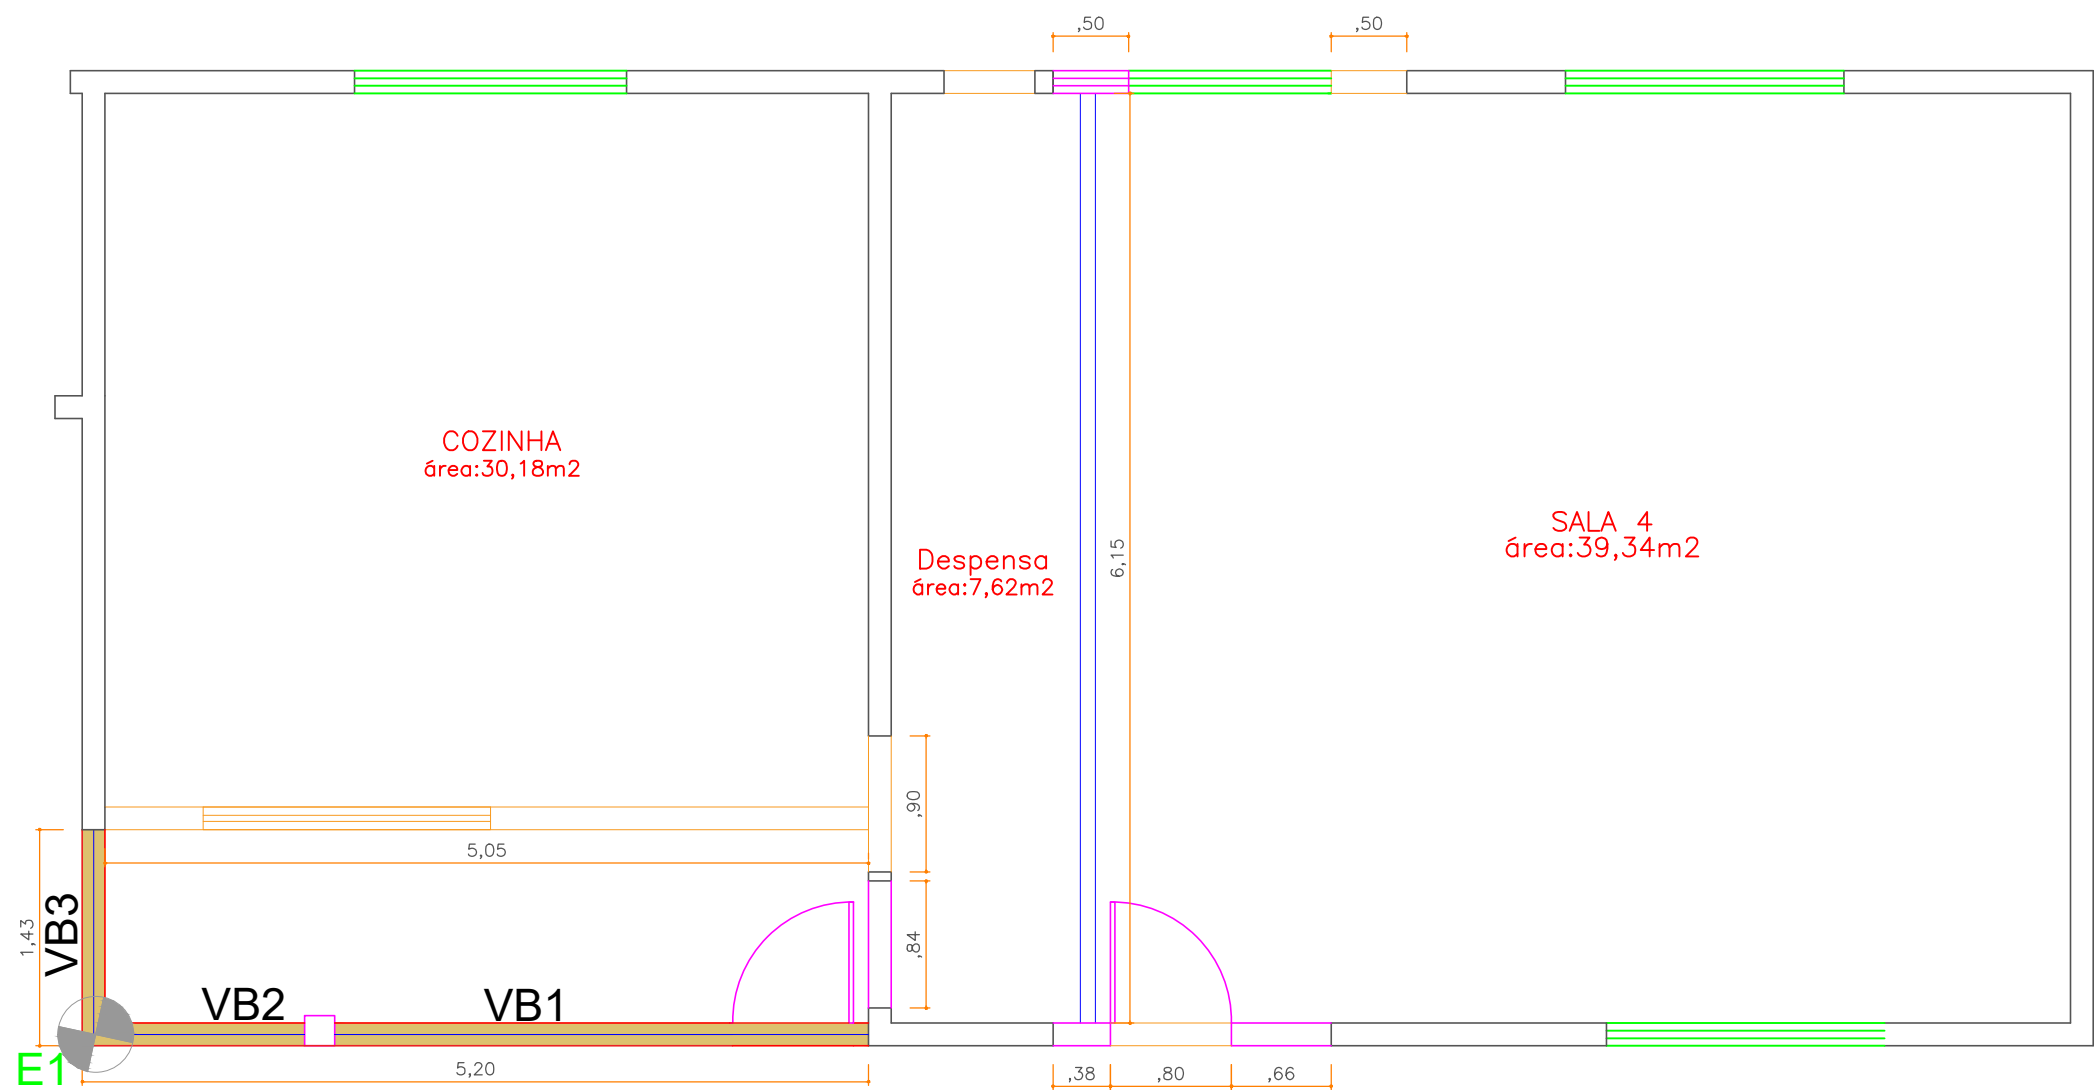


PLANTA BAIXA DE REFORMA DETALHAMENTO ESTRUTURAL
ESCALA 1:50

Estacas			
Simbologia	Nome	d (cm)	Quantidade
	C25	25.00	1


Legenda das vigas e paredes	
	Viga

SEÇÃO A-A
ESC 1:25

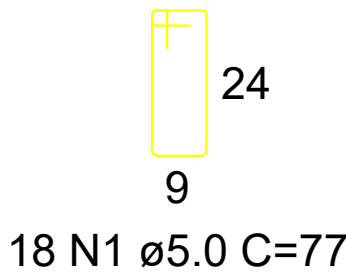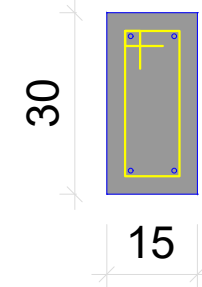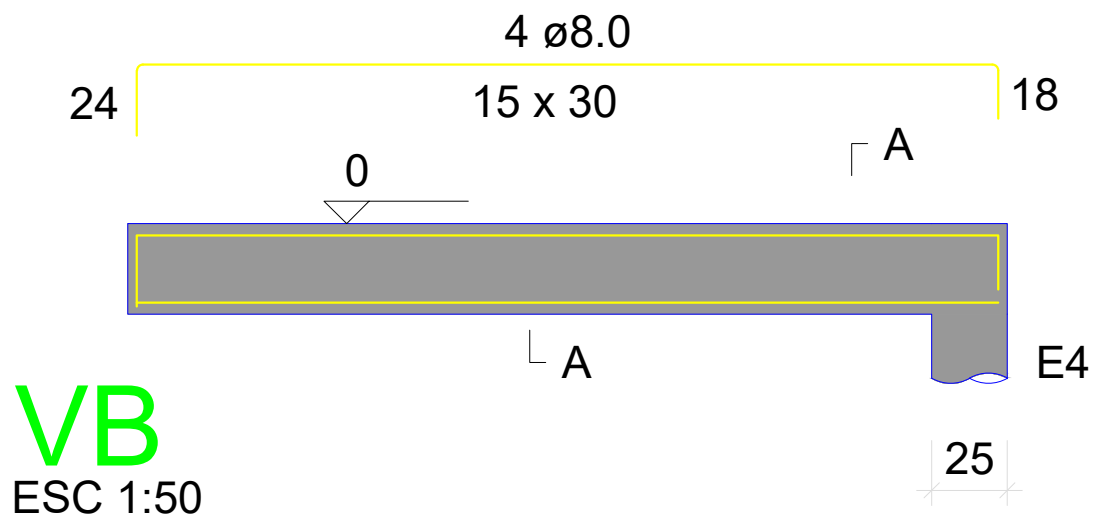


Estacas Isoladas - E1

SEÇÃO
ESC 1:20

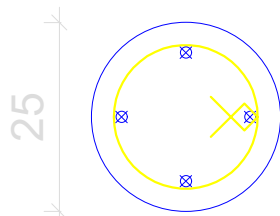

7 ø5.0 C=80

CORTE
ESC 1:50

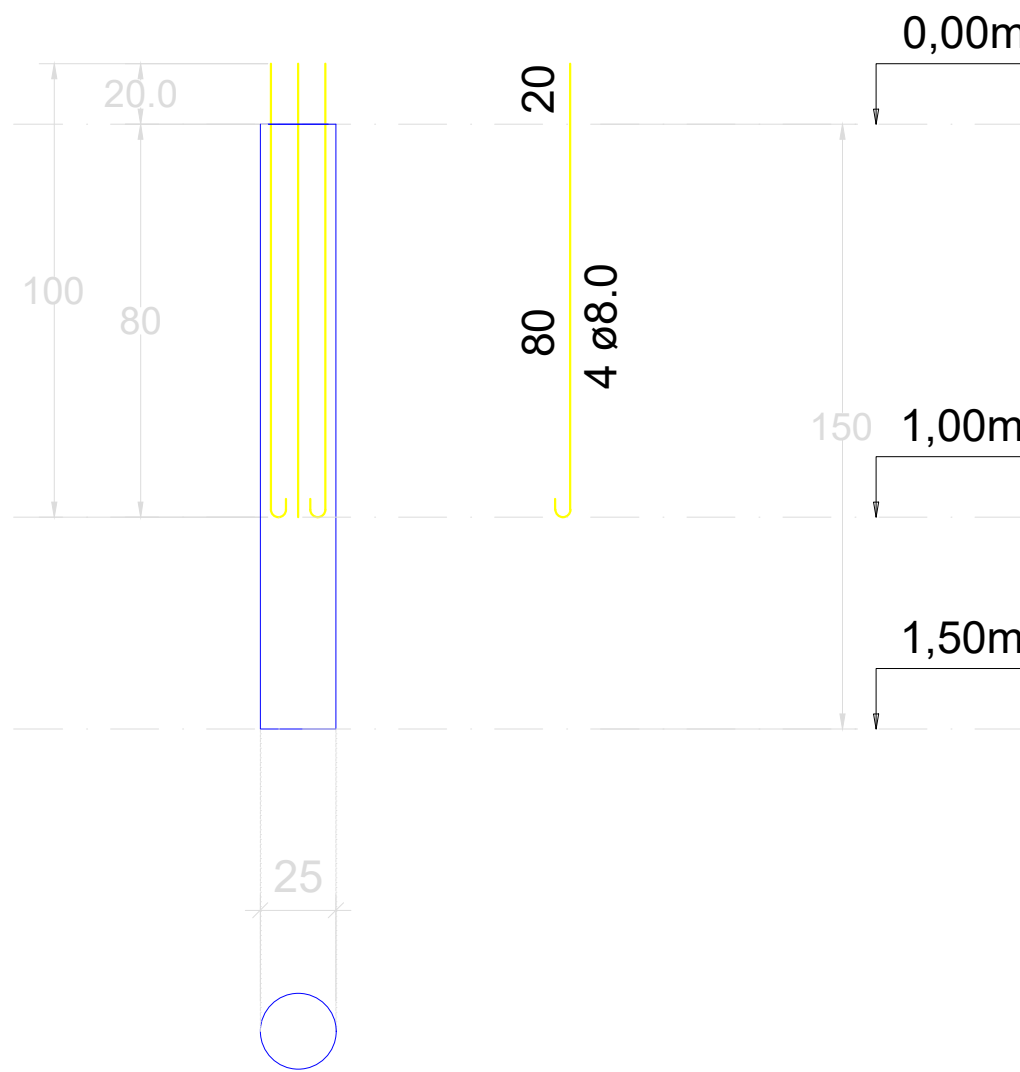

LEGENDA:



Estaca Escavada



PREFEITURA MUNICIPAL DE BITURUNA - PR

Projeto:
REFORMA COZINHA ESC. ANTÔNIO GRESELLE

Cidade:
Bituruna

Estado:
Paraná

Desenho:
Sander

Escala:
1/50

Data:
JULHO/2026

Referencia:
DET. ESTRUTURAL

Folha:
06
07

Responsável Técnico:

LUIZ RENATO FRIEDRICH DE RAMOS
Engº Civil CREA 168233/D - PR